


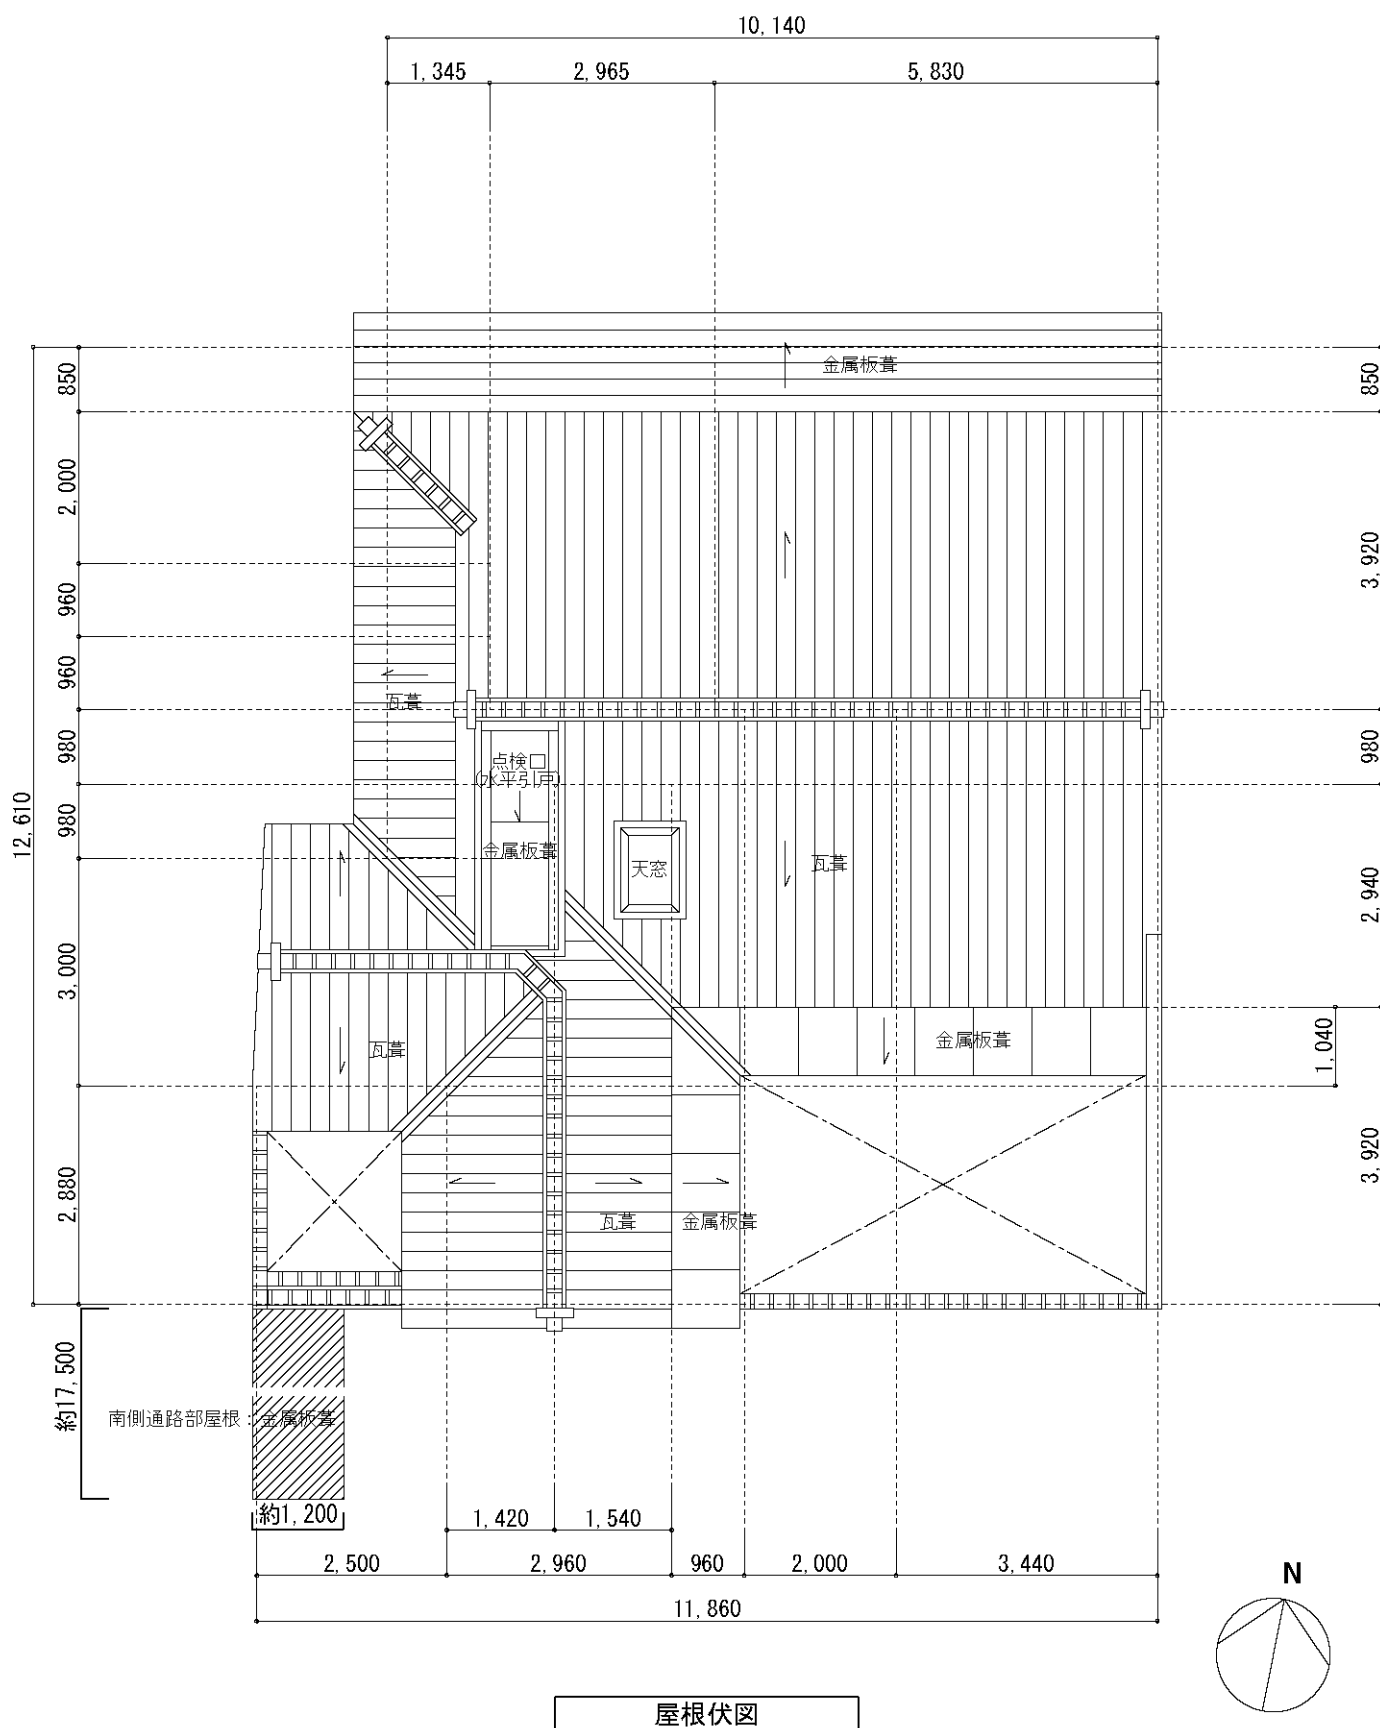

屋根改修範囲：上記屋根範囲及び南側通路部屋根 (W1,200×L17,500)