

京都都市計画（京都国際文化観光都市建設計画）
防火地域及び準防火地域の変更（京都市決定） 計画図（縮尺 1/2,500）

図郭 1 京都駅周辺

図郭1

図郭2

図郭3


図郭4

凡 例


防火地域

準防火地域


N

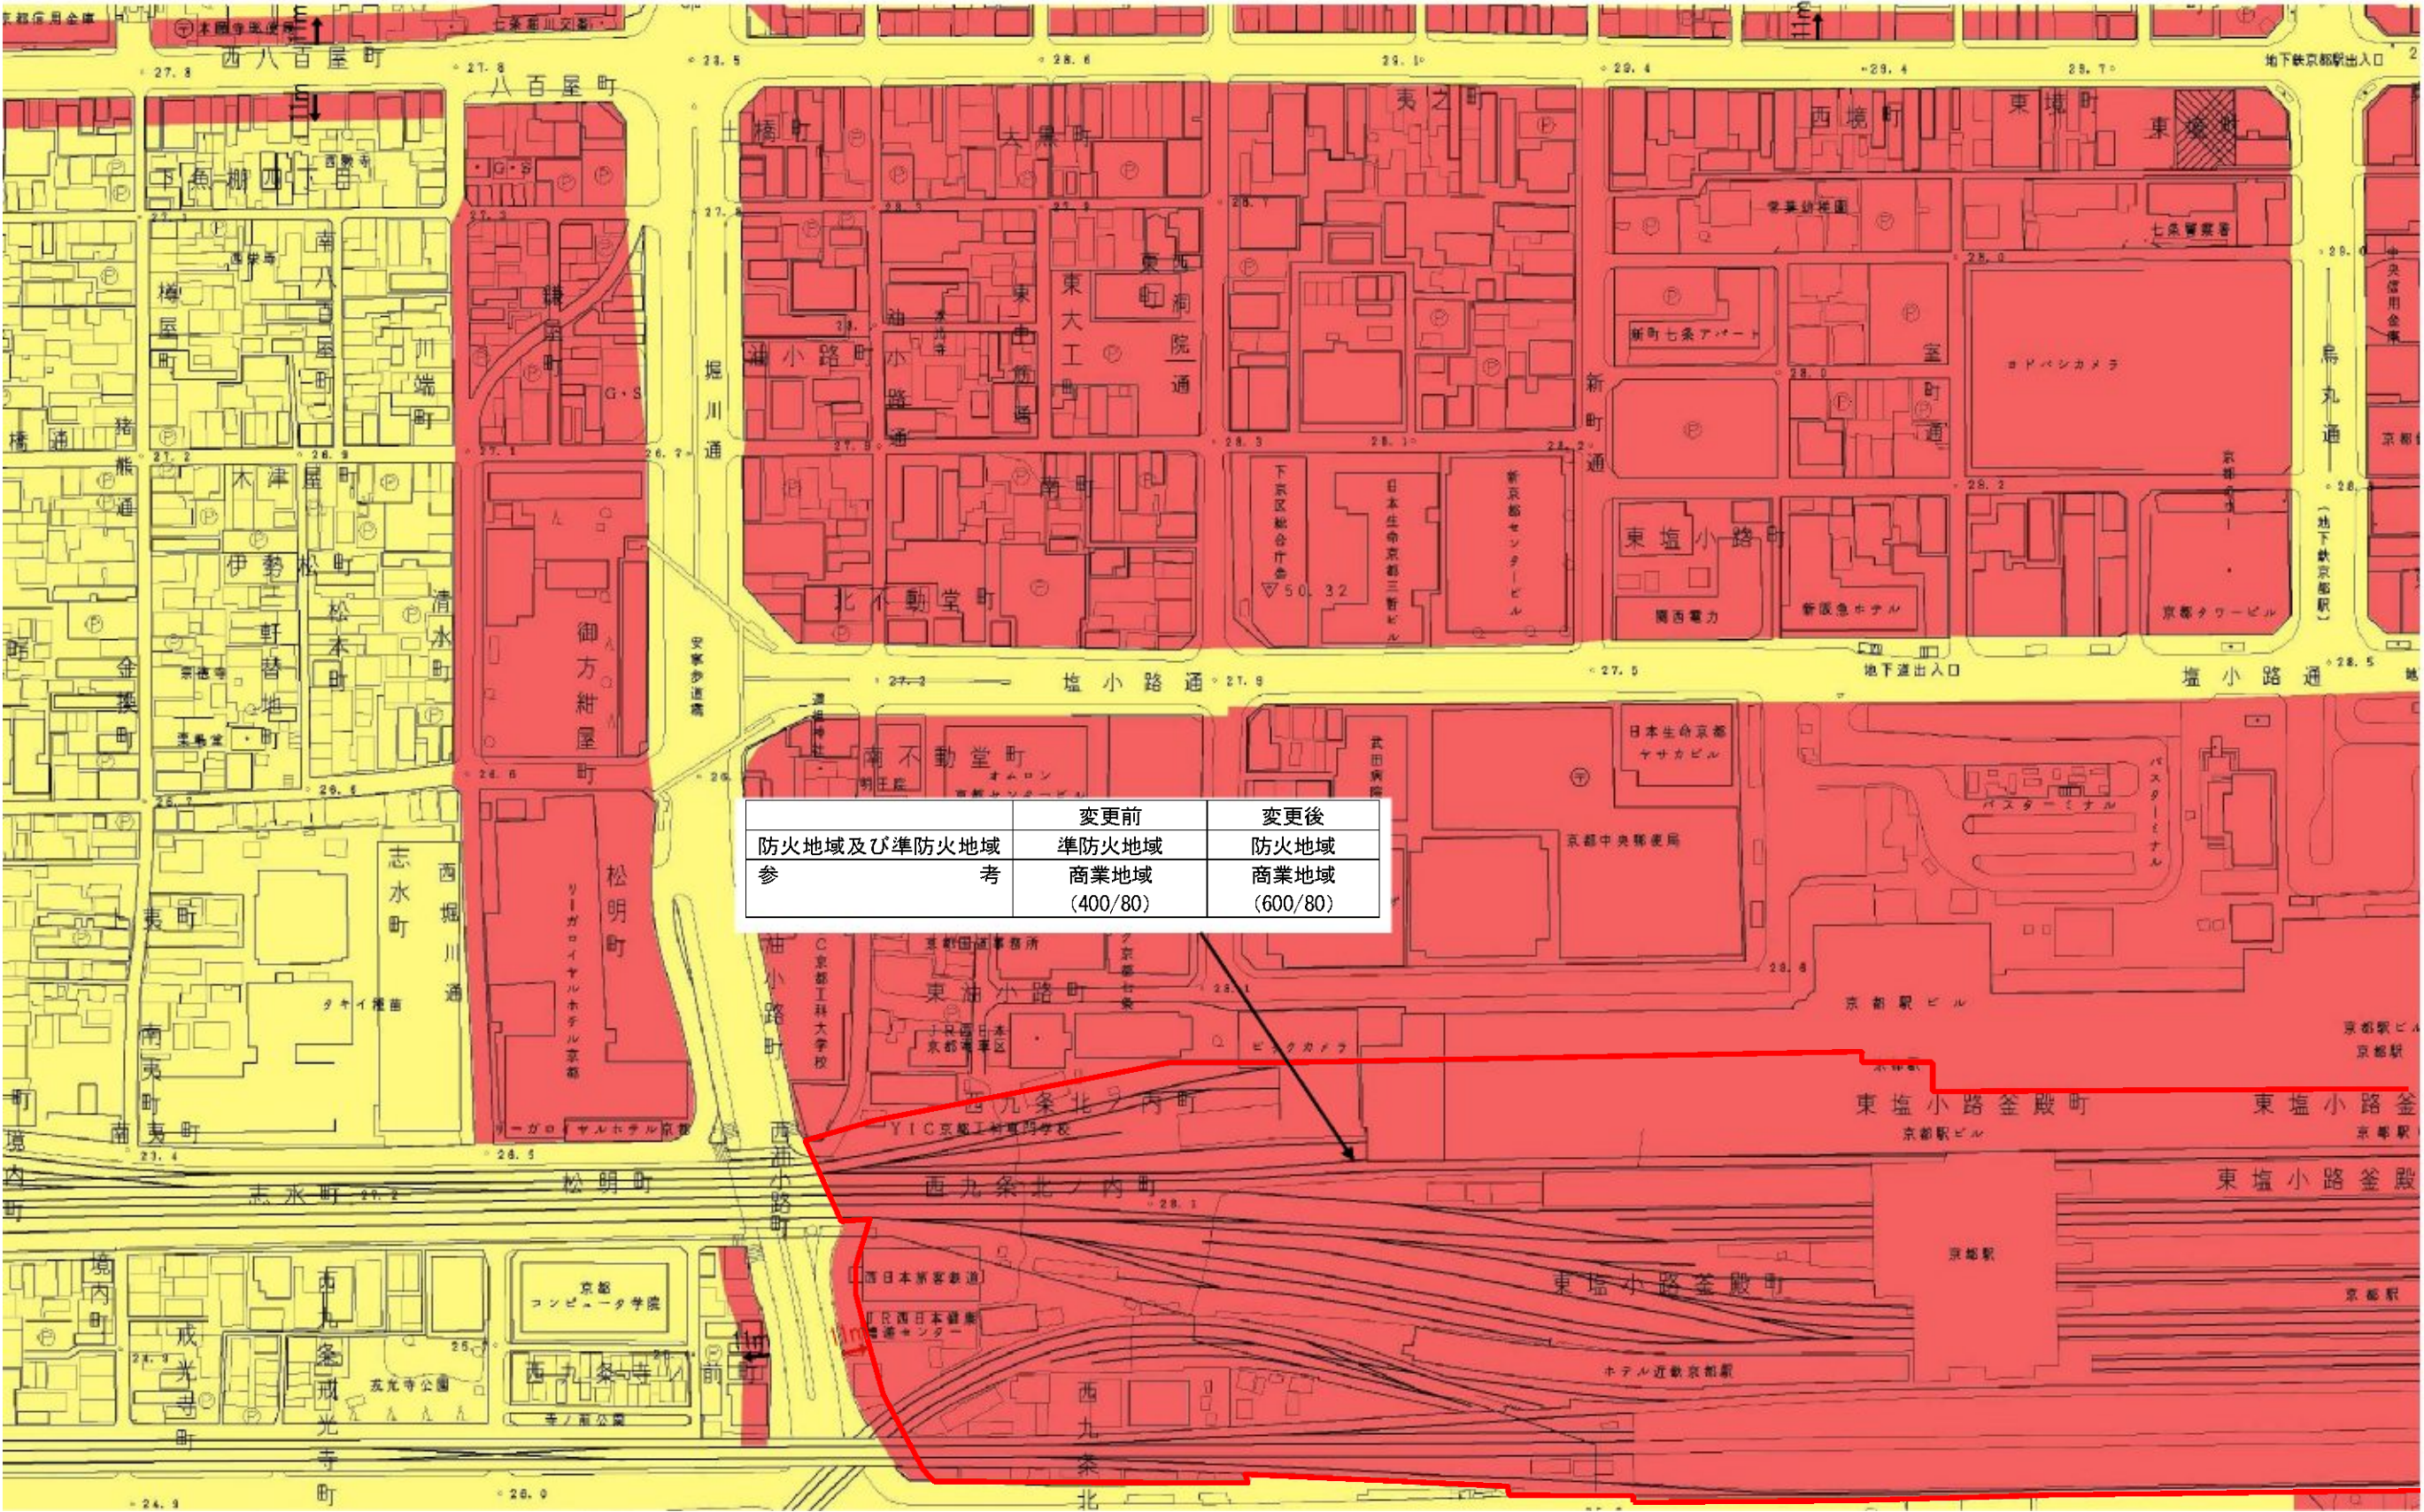


京都都市計画（京都国際文化観光都市建設計画）
防火地域及び準防火地域の変更（京都市決定） 計画図（縮尺 1/2,500）

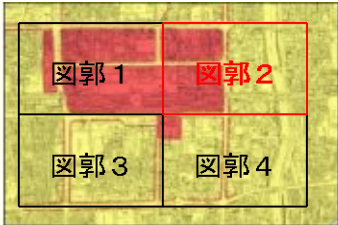


凡 例

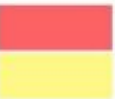

防火地域
準防火地域

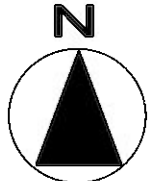


図郭2 京都駅周辺

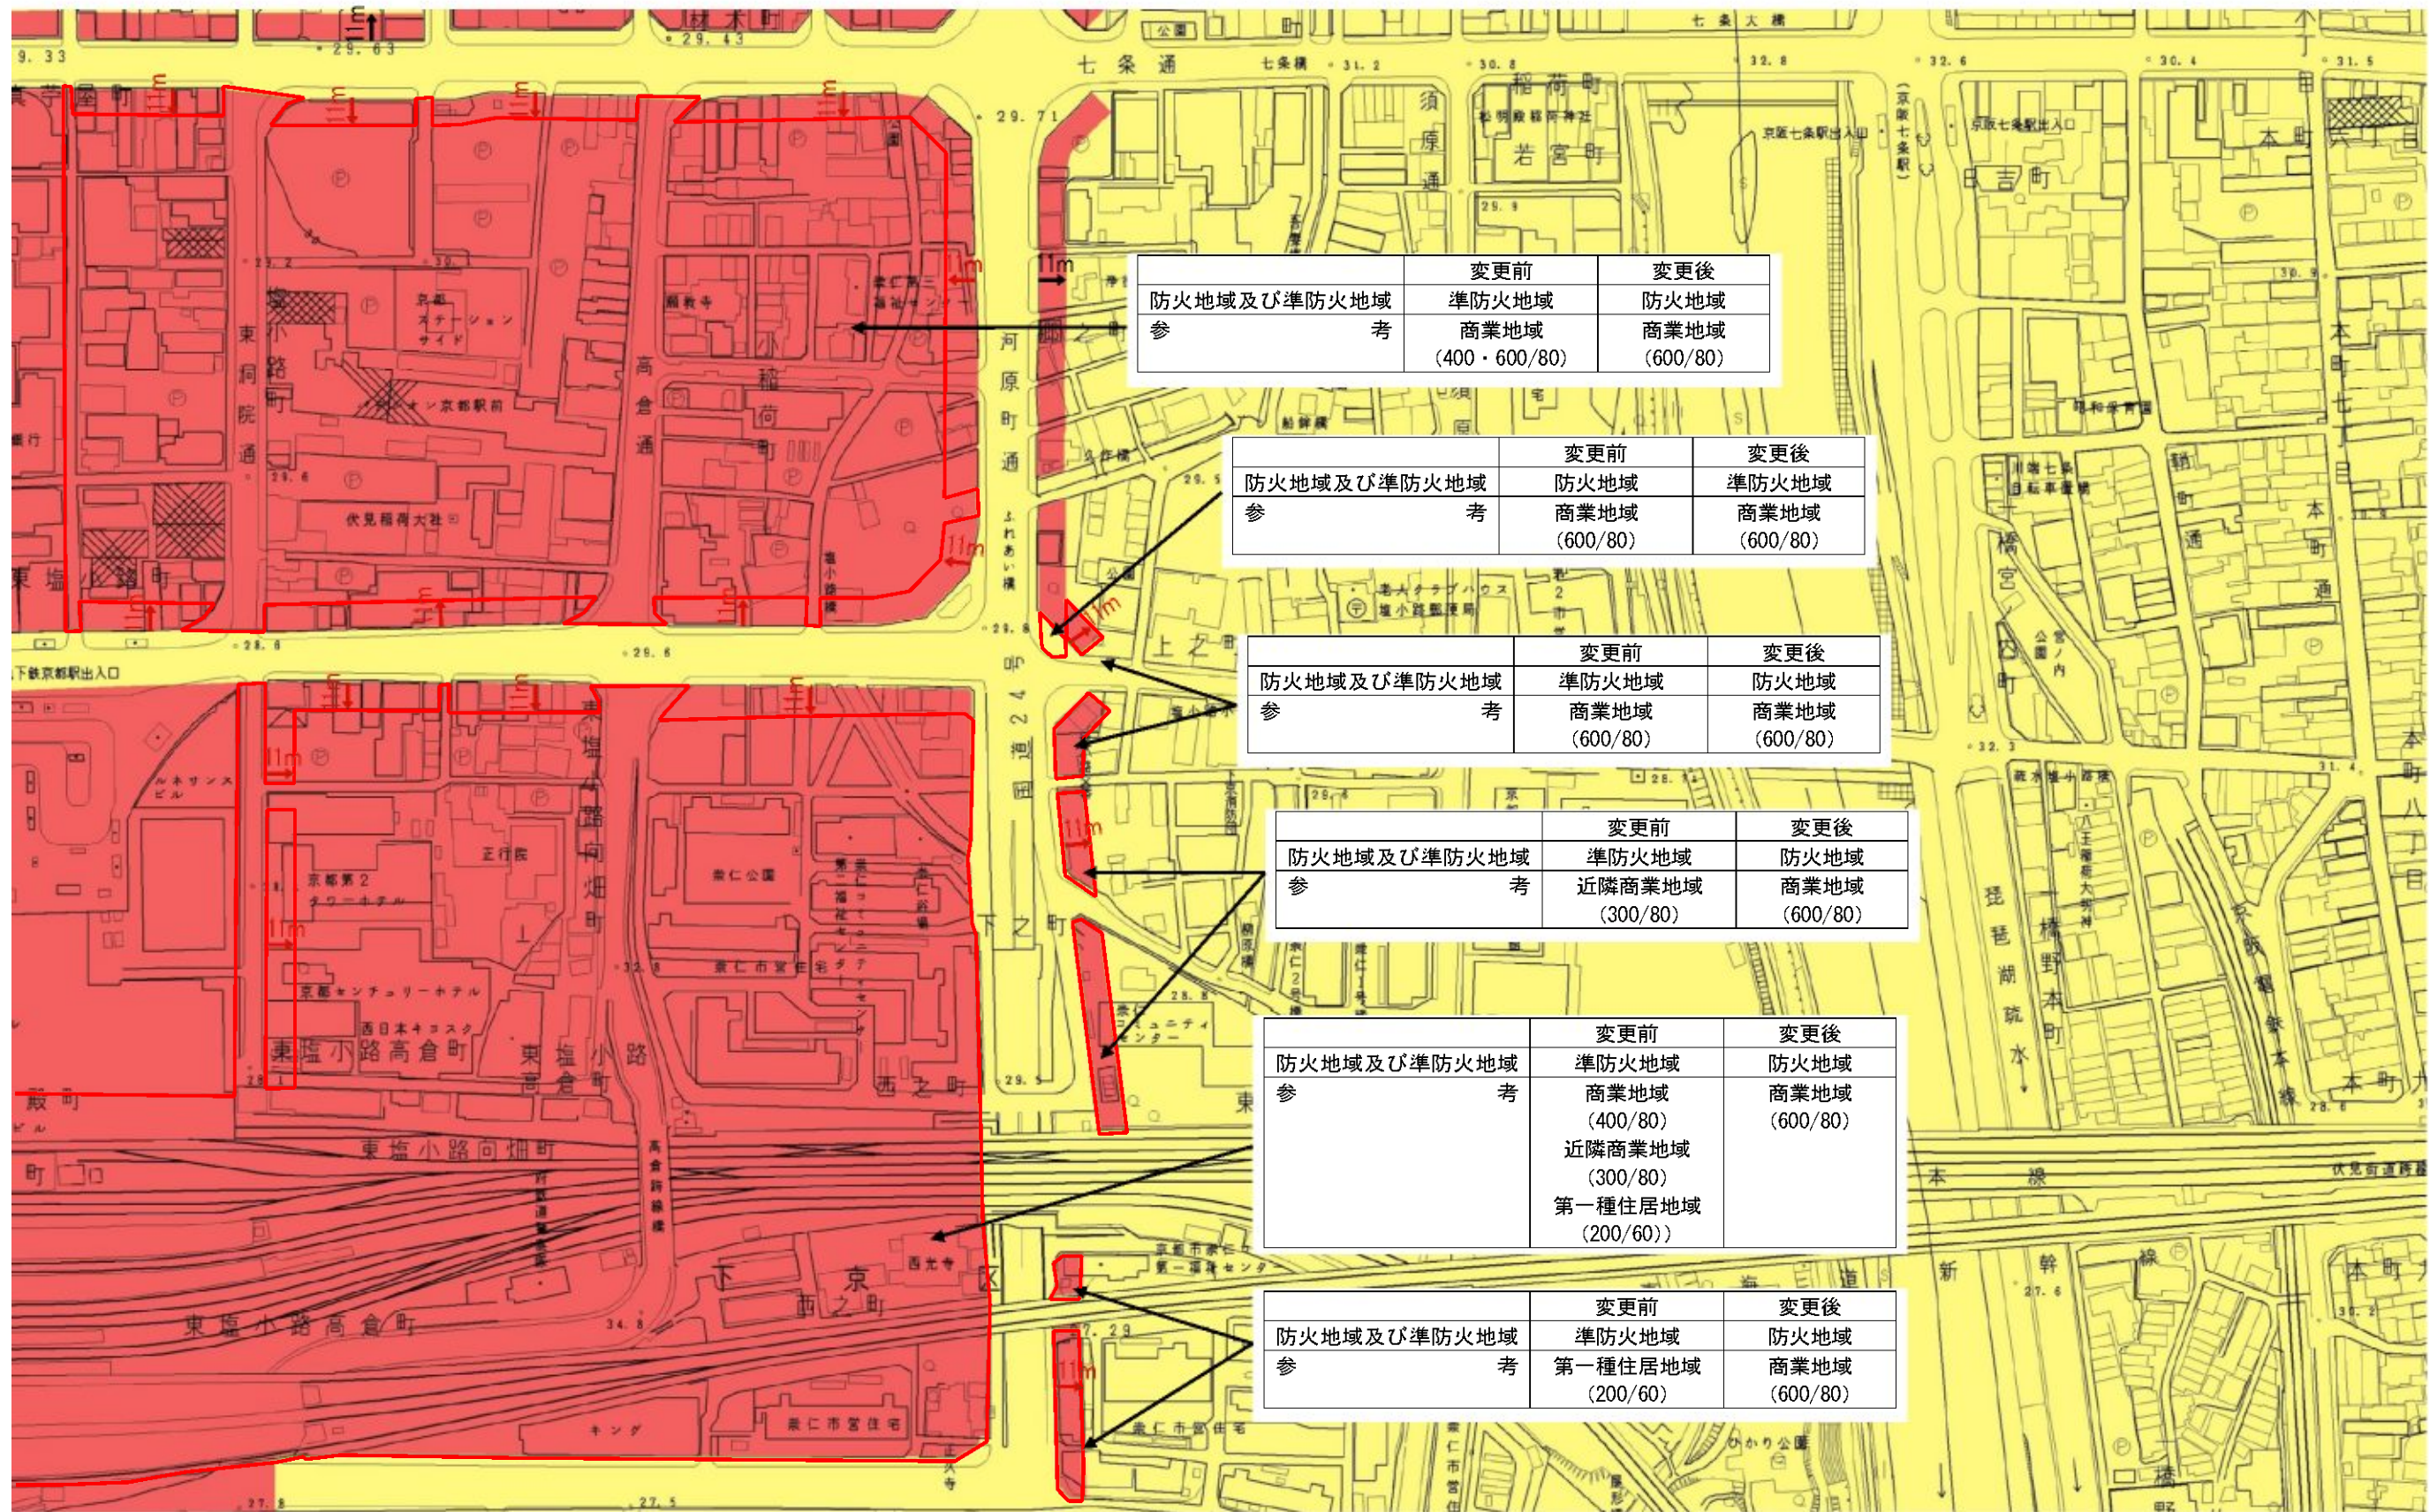

京都都市計画（京都国際文化観光都市建設計画）
防火地域及び準防火地域の変更（京都市決定） 計画図（縮尺 1/2,500）



図郭3 京都駅周辺

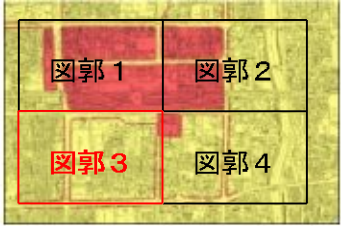


凡 例

防火地域

準防火地域

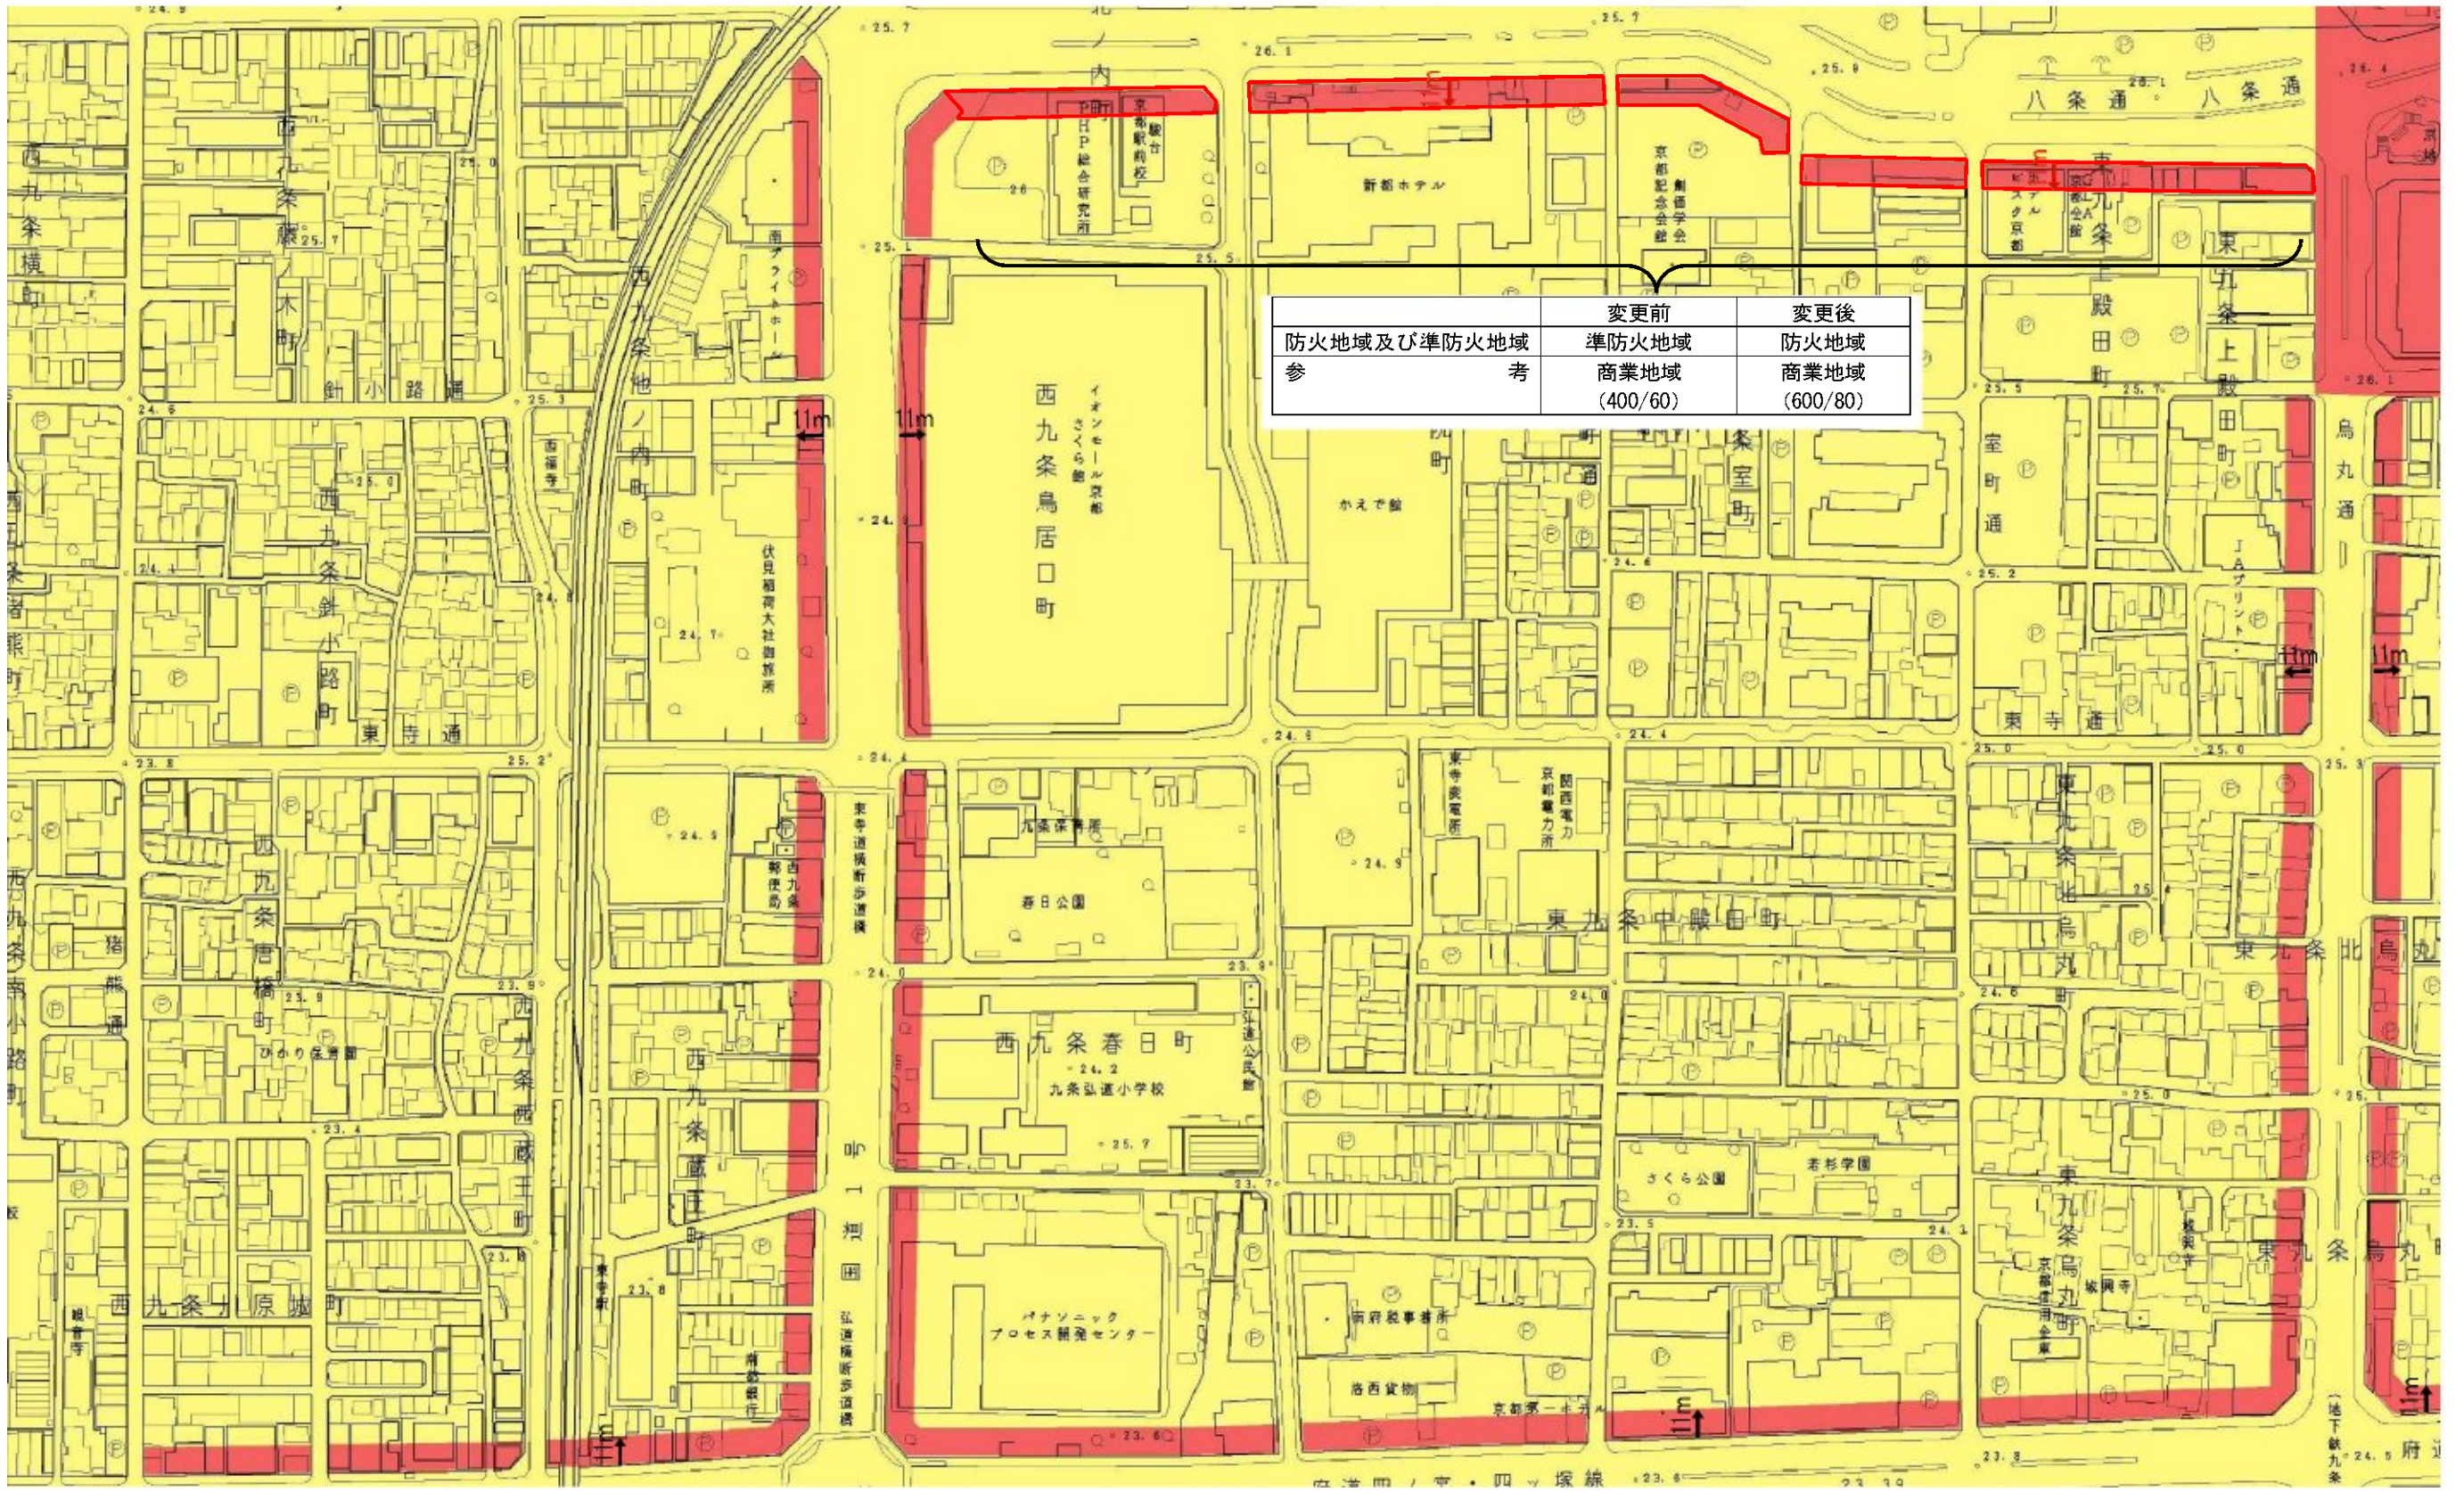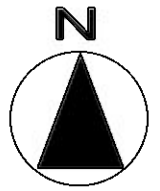

京都都市計画（京都国際文化観光都市建設計画）
防火地域及び準防火地域の変更（京都市決定） 計画図（縮尺 1/2,500）

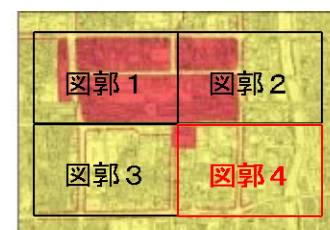

凡 例



防火地域
準防火地域



図郭 4 京都駅周辺

