


京都都市計画（京都国際文化観光都市建設計画）
 景観地区の変更（京都市決定） 計画図（縮尺 1/2,500）




凡例

- 風致地区第4種地域
- 沿道型美観地区
- 旧市街地型美観地区
- 岸辺型美観地区
- 沿道型美観形成地区
- 市街地型美観形成地区

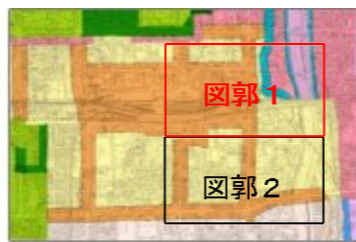


図郭1 京都駅周辺

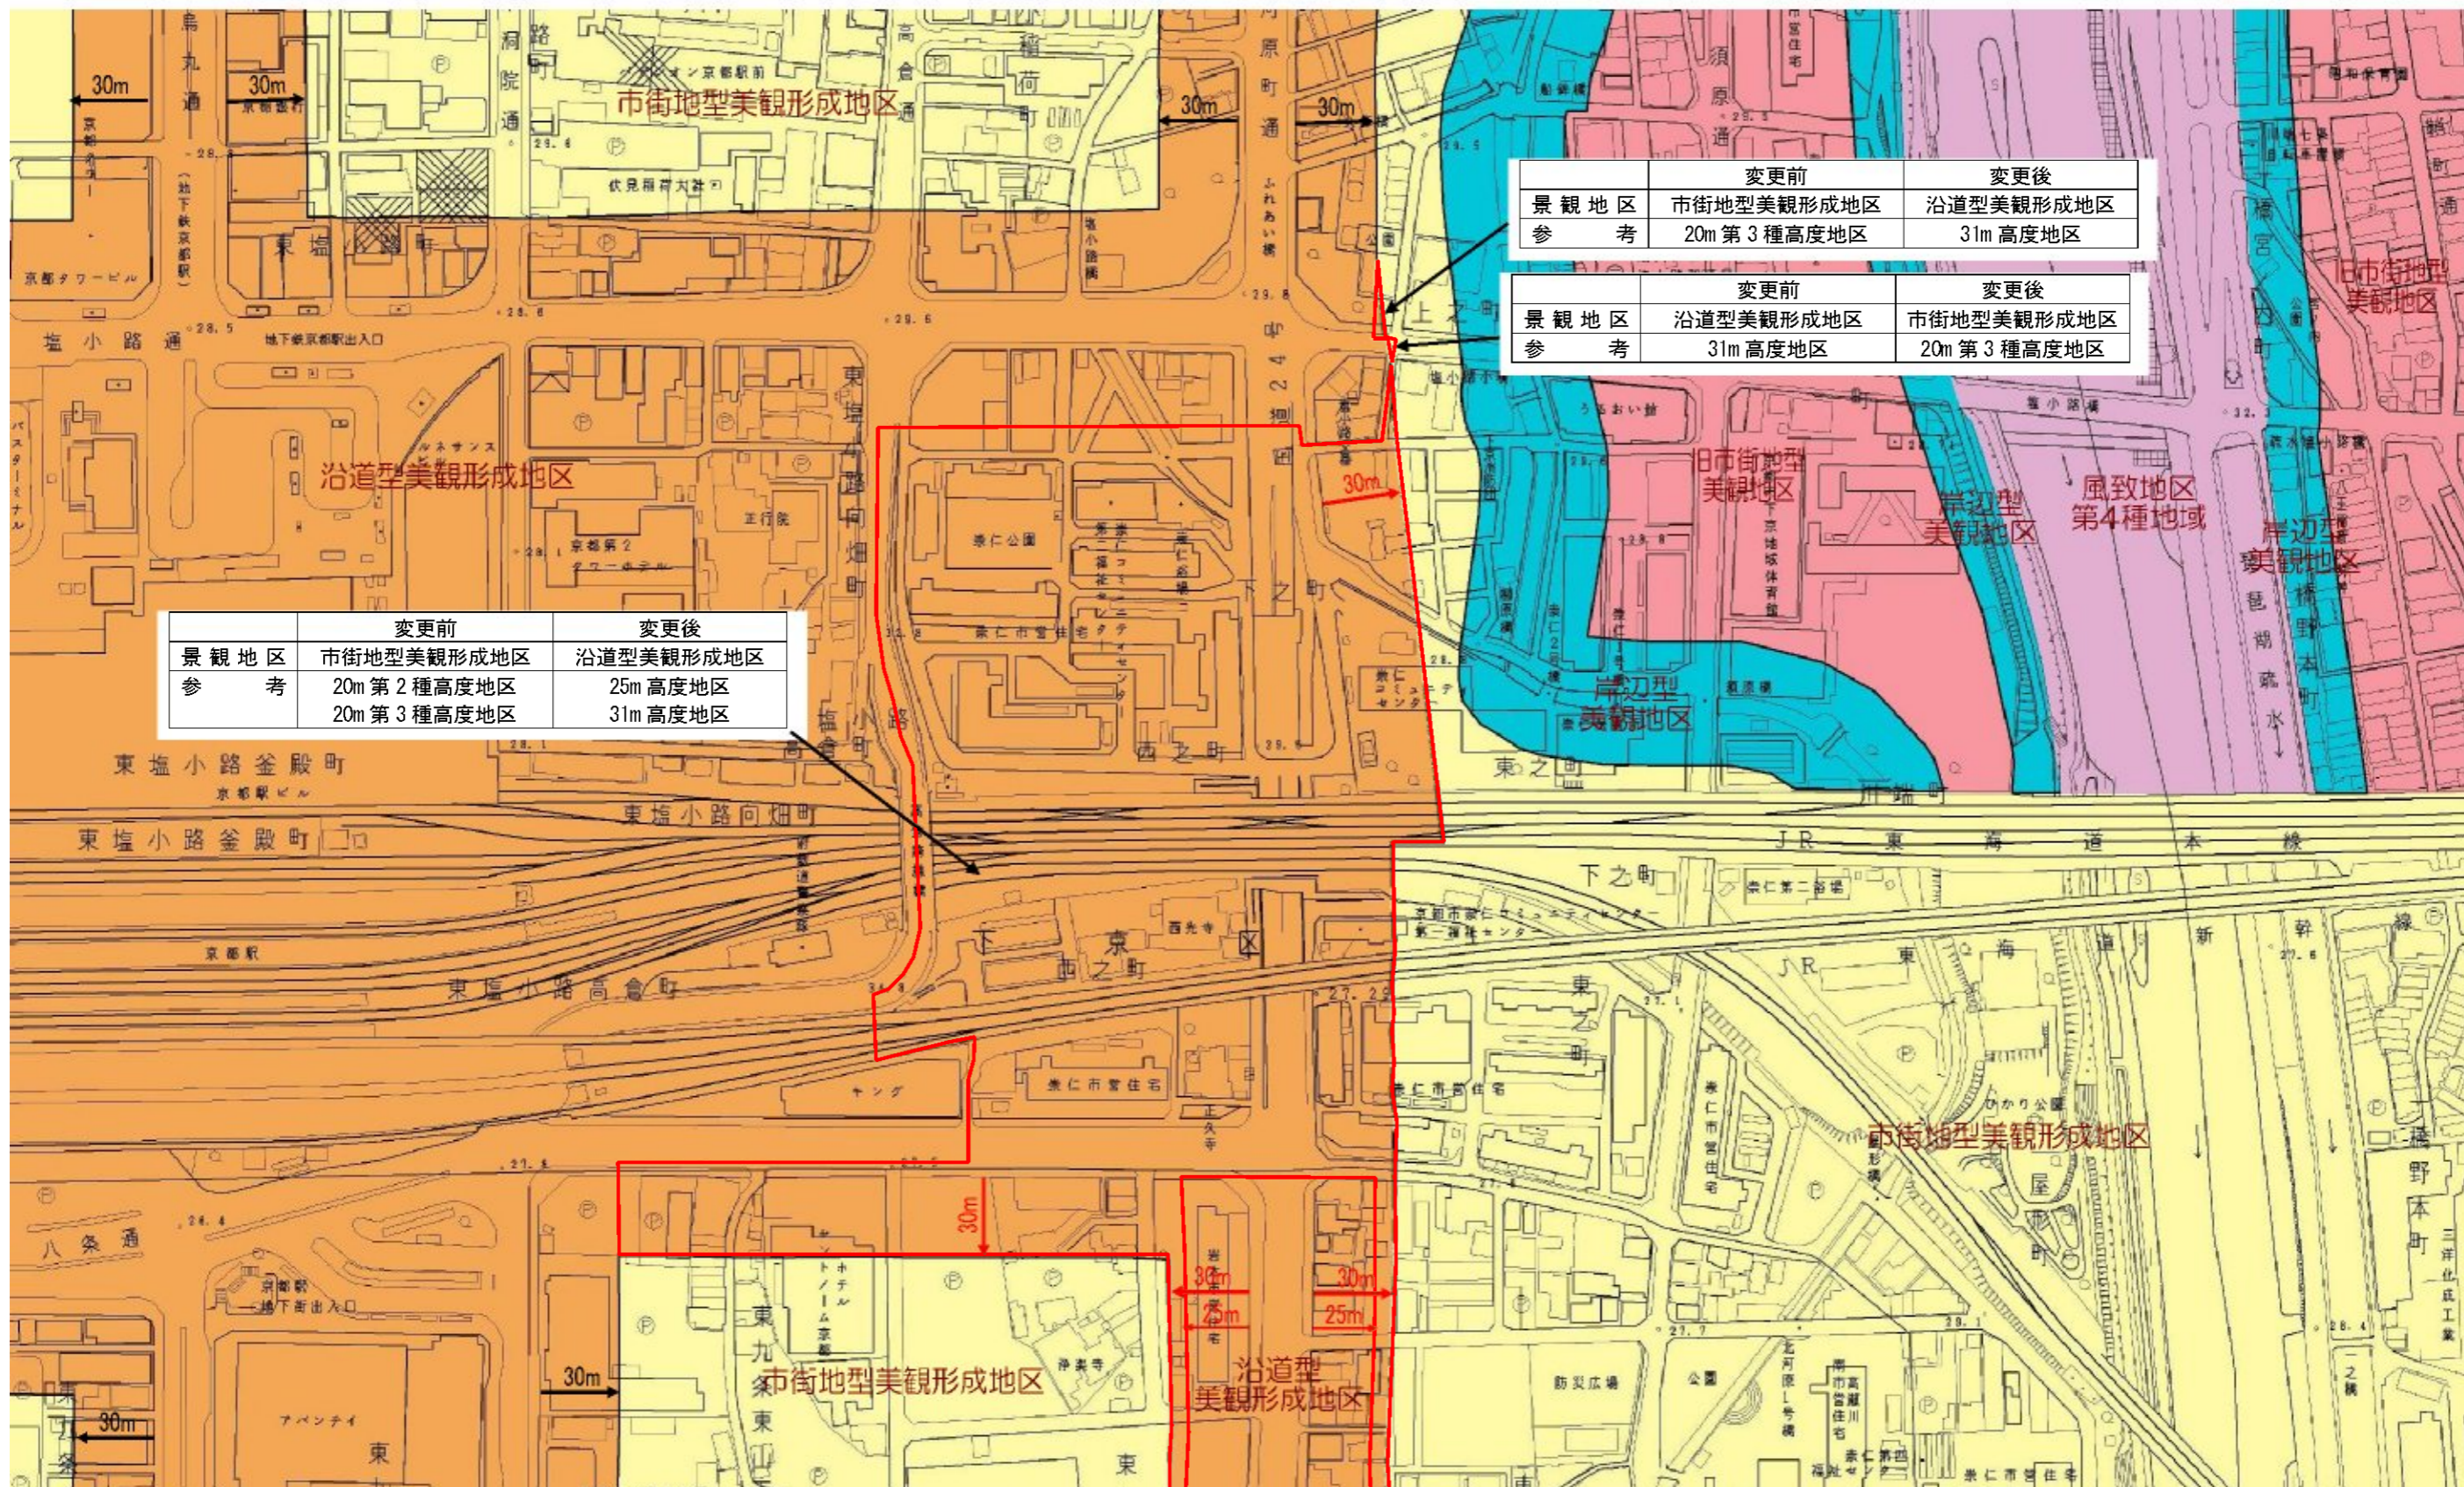

京都都市計画（京都国際文化観光都市建設計画）
 景観地区の変更（京都市決定） 計画図（縮尺 1/2,500）

図郭2 京都駅周辺

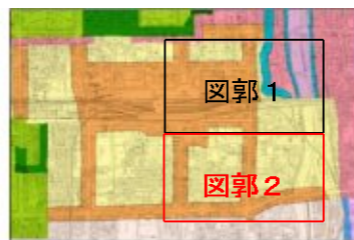

凡例

- 風致地区第4種地域
- 沿道型美観地区
- 旧市街地型美観地区
- 岸辺型美観地区
- 沿道型美観形成地区
- 市街地型美観形成地区

