



京都都市計画（京都国際文化観光都市建設計画）
高度利用地区の変更（京都市決定） 計画図（縮尺 1/2,500）

図郭 1 京都駅周辺

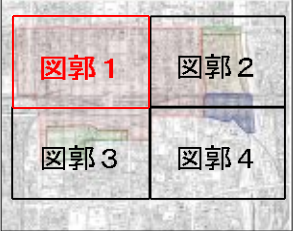


- 凡 例
- A地区
 - B地区
 - C地区
 - D地区


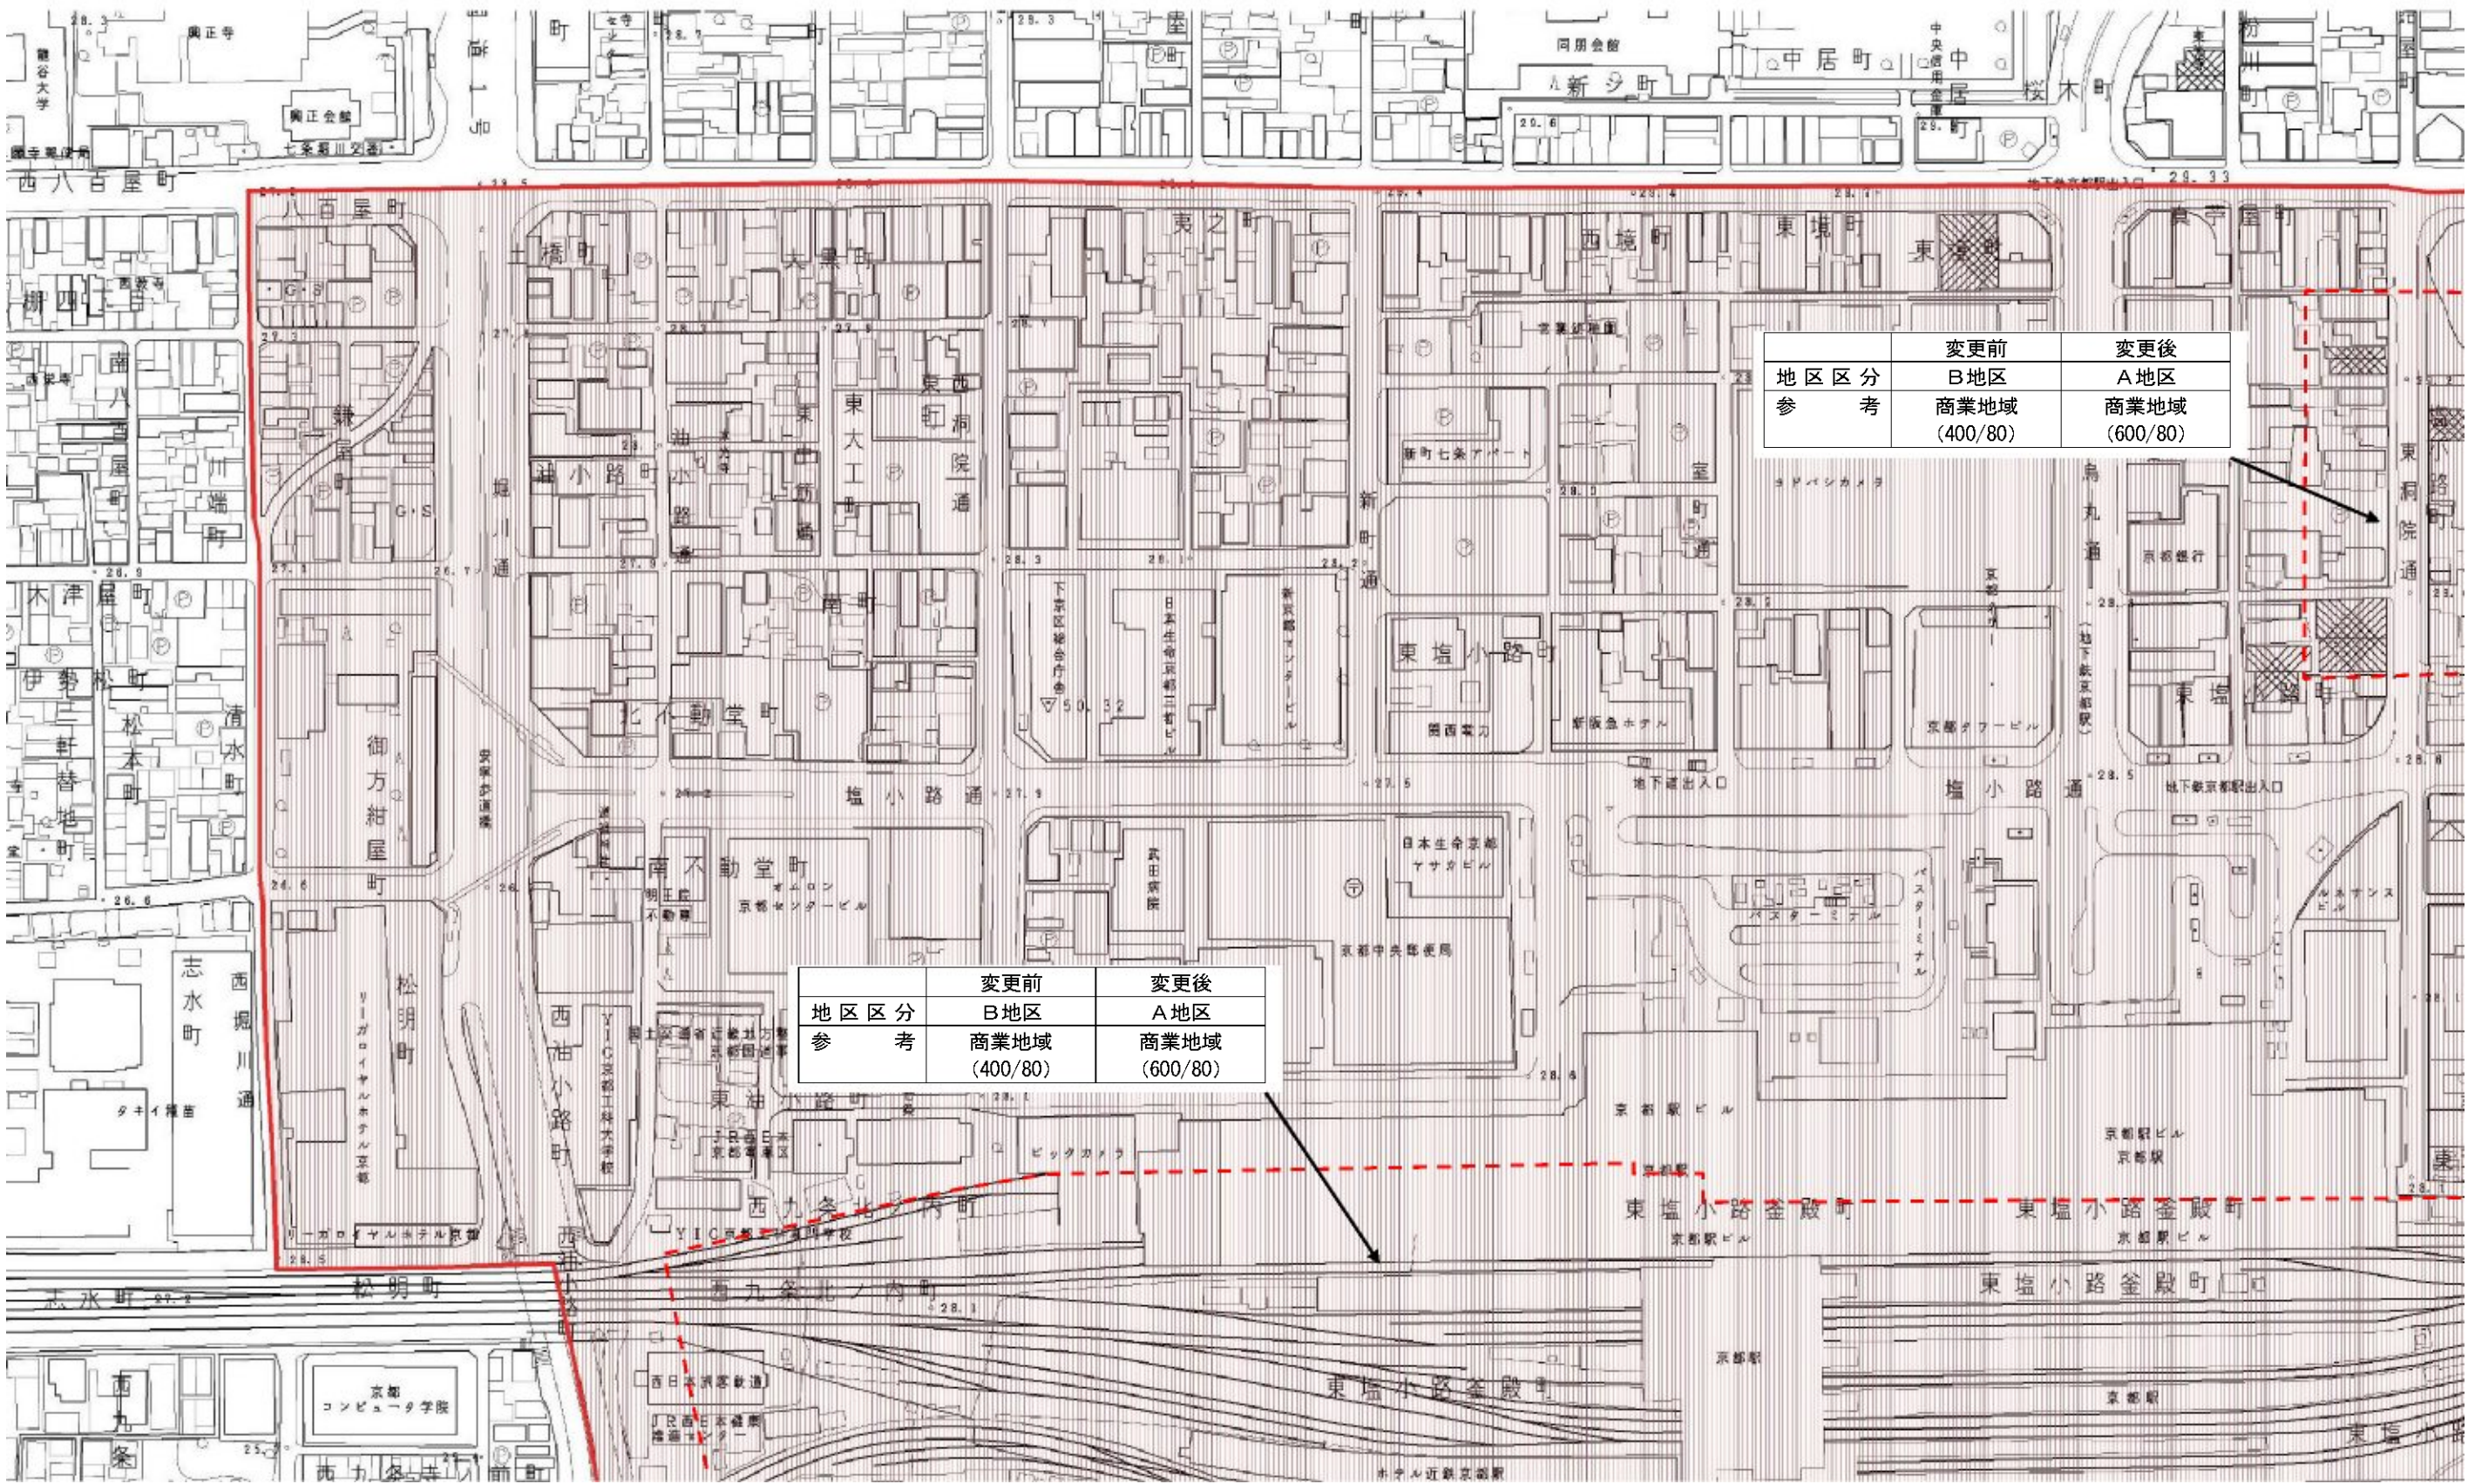


京都都市計画（京都国際文化観光都市建設計画）
高度利用地区の変更（京都市決定） 計画図（縮尺 1/2,500）

図郭2 京都駅周辺

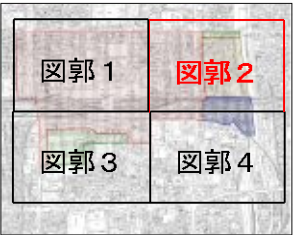


- 凡 例
- | | |
|--|-----|
| | A地区 |
| | B地区 |
| | C地区 |
| | D地区 |

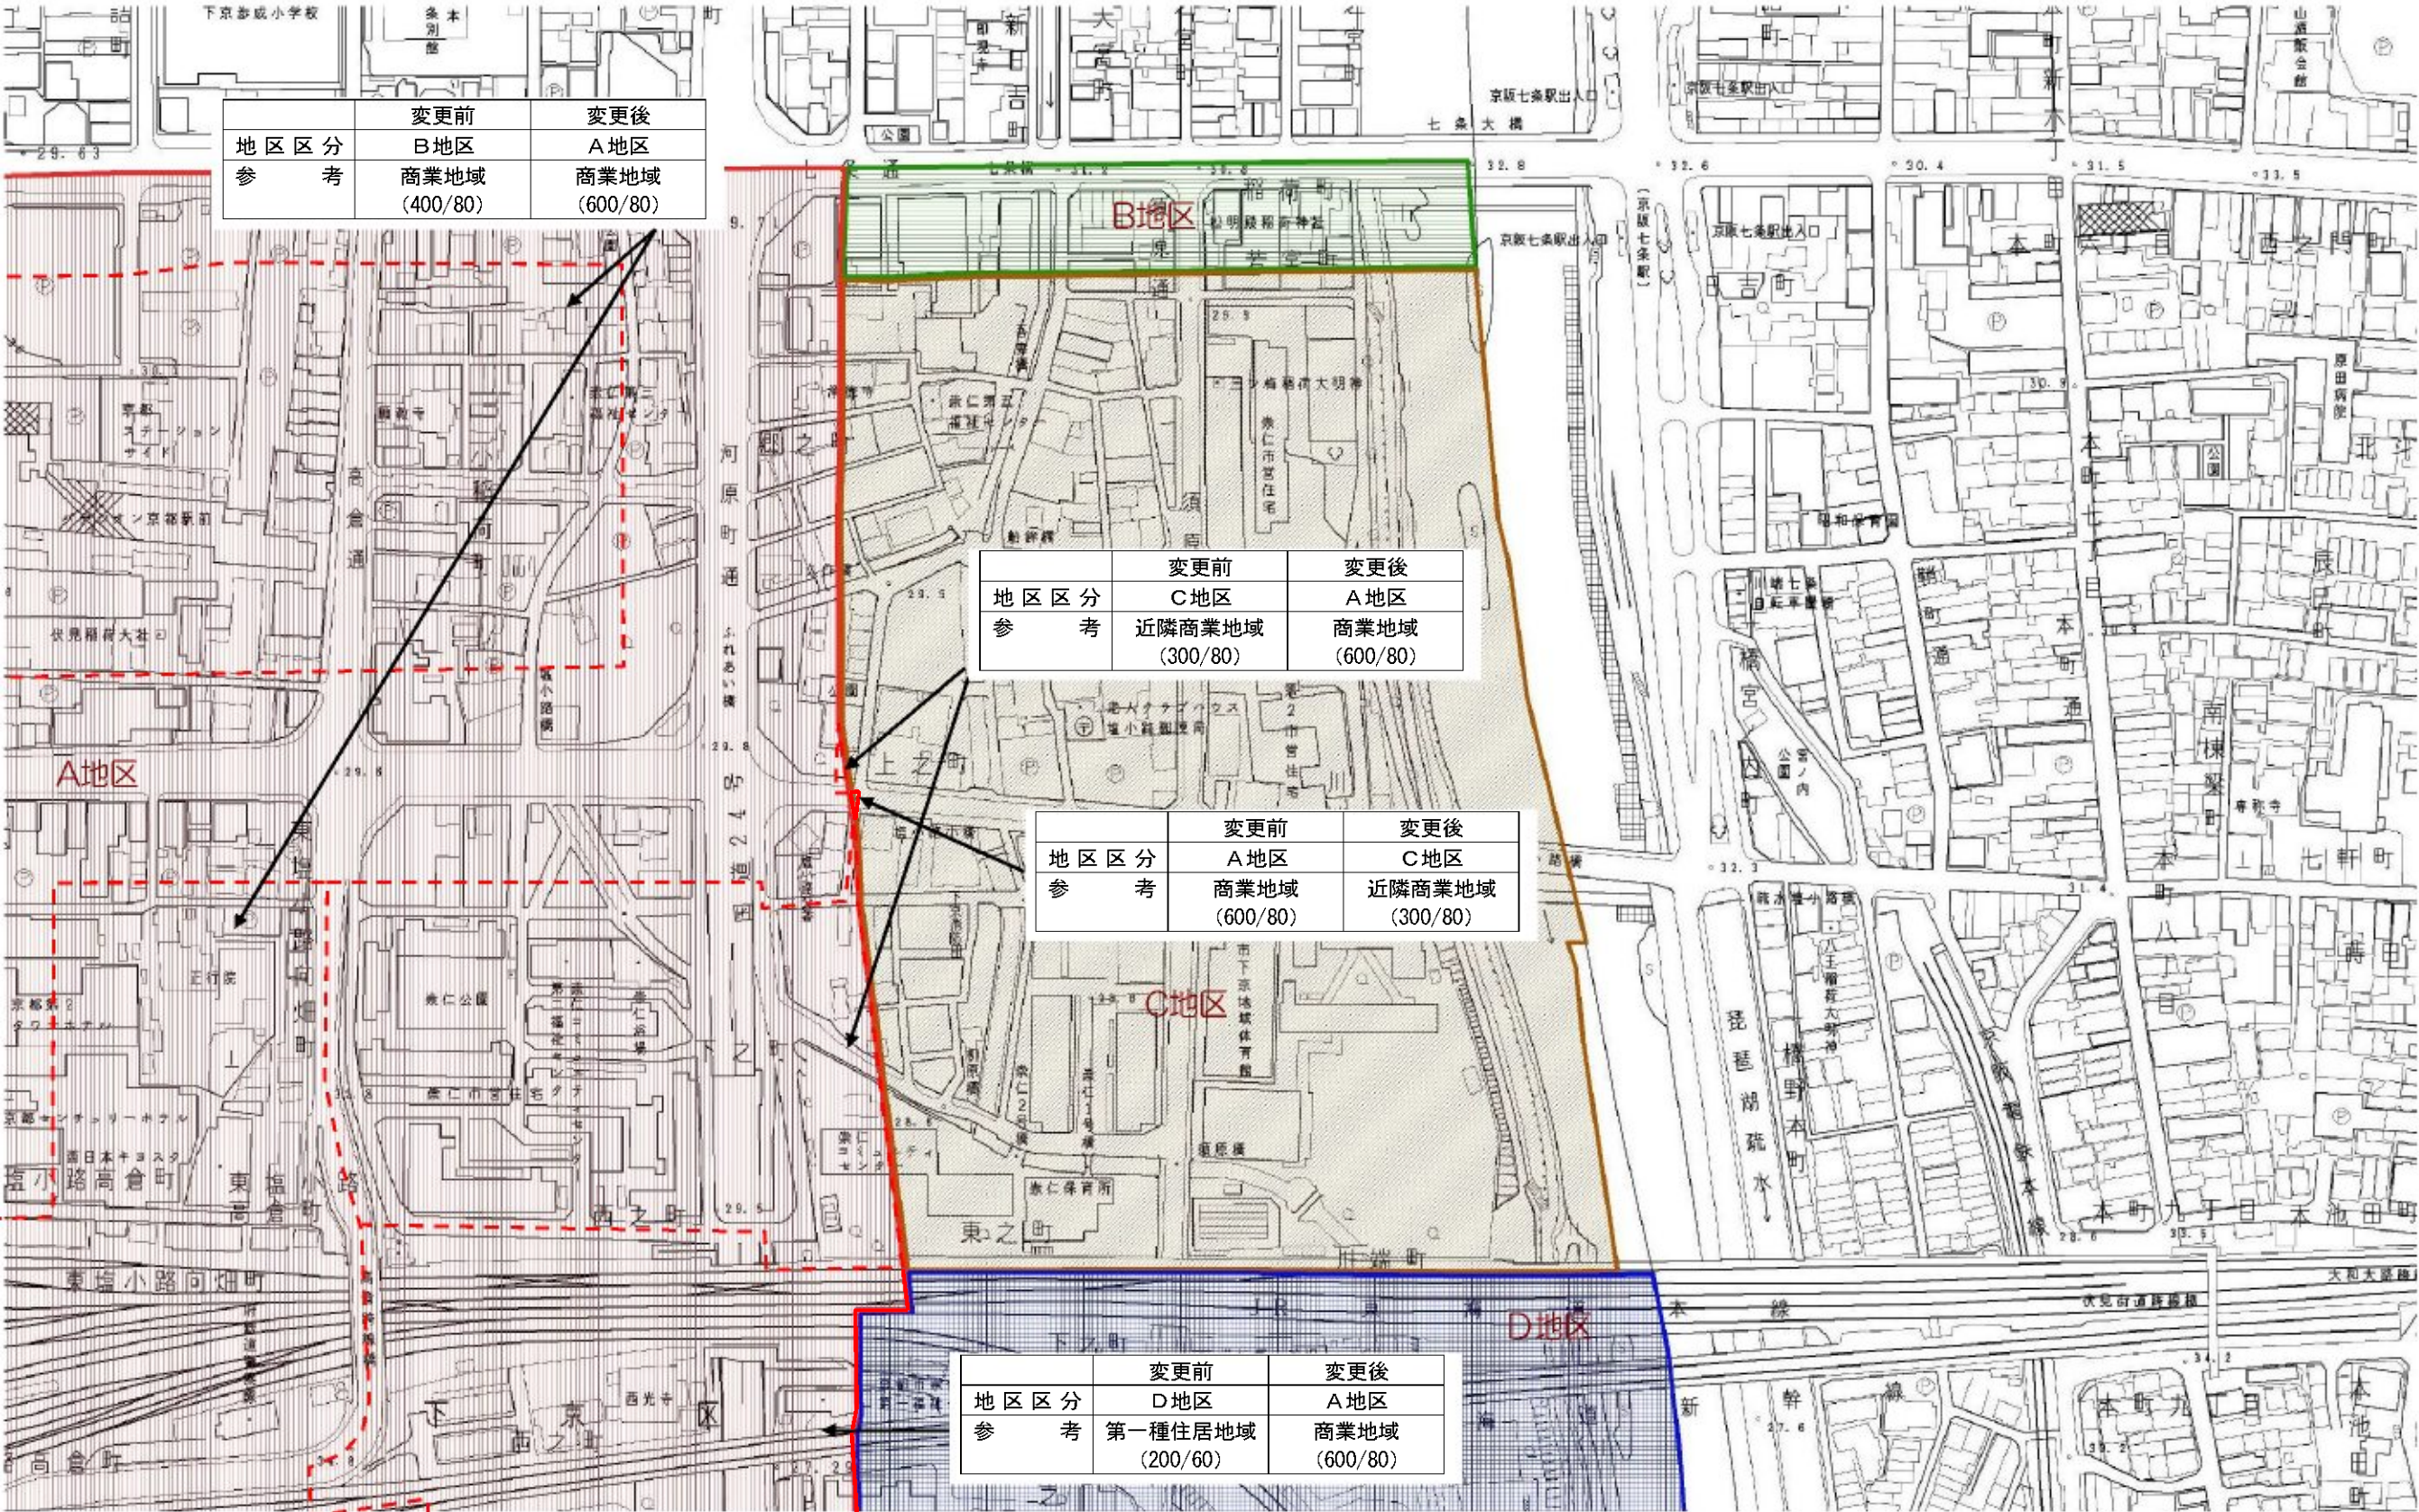
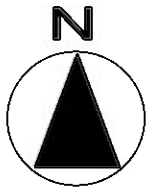


京都市計画（京都国際文化観光都市建設計画）
高度利用地区の変更（京都市決定） 計画図（縮尺 1/2,500）

図郭3 京都駅周辺

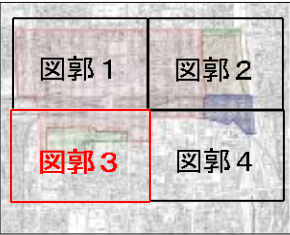


- 凡 例
- A地区
 - B地区
 - C地区
 - D地区

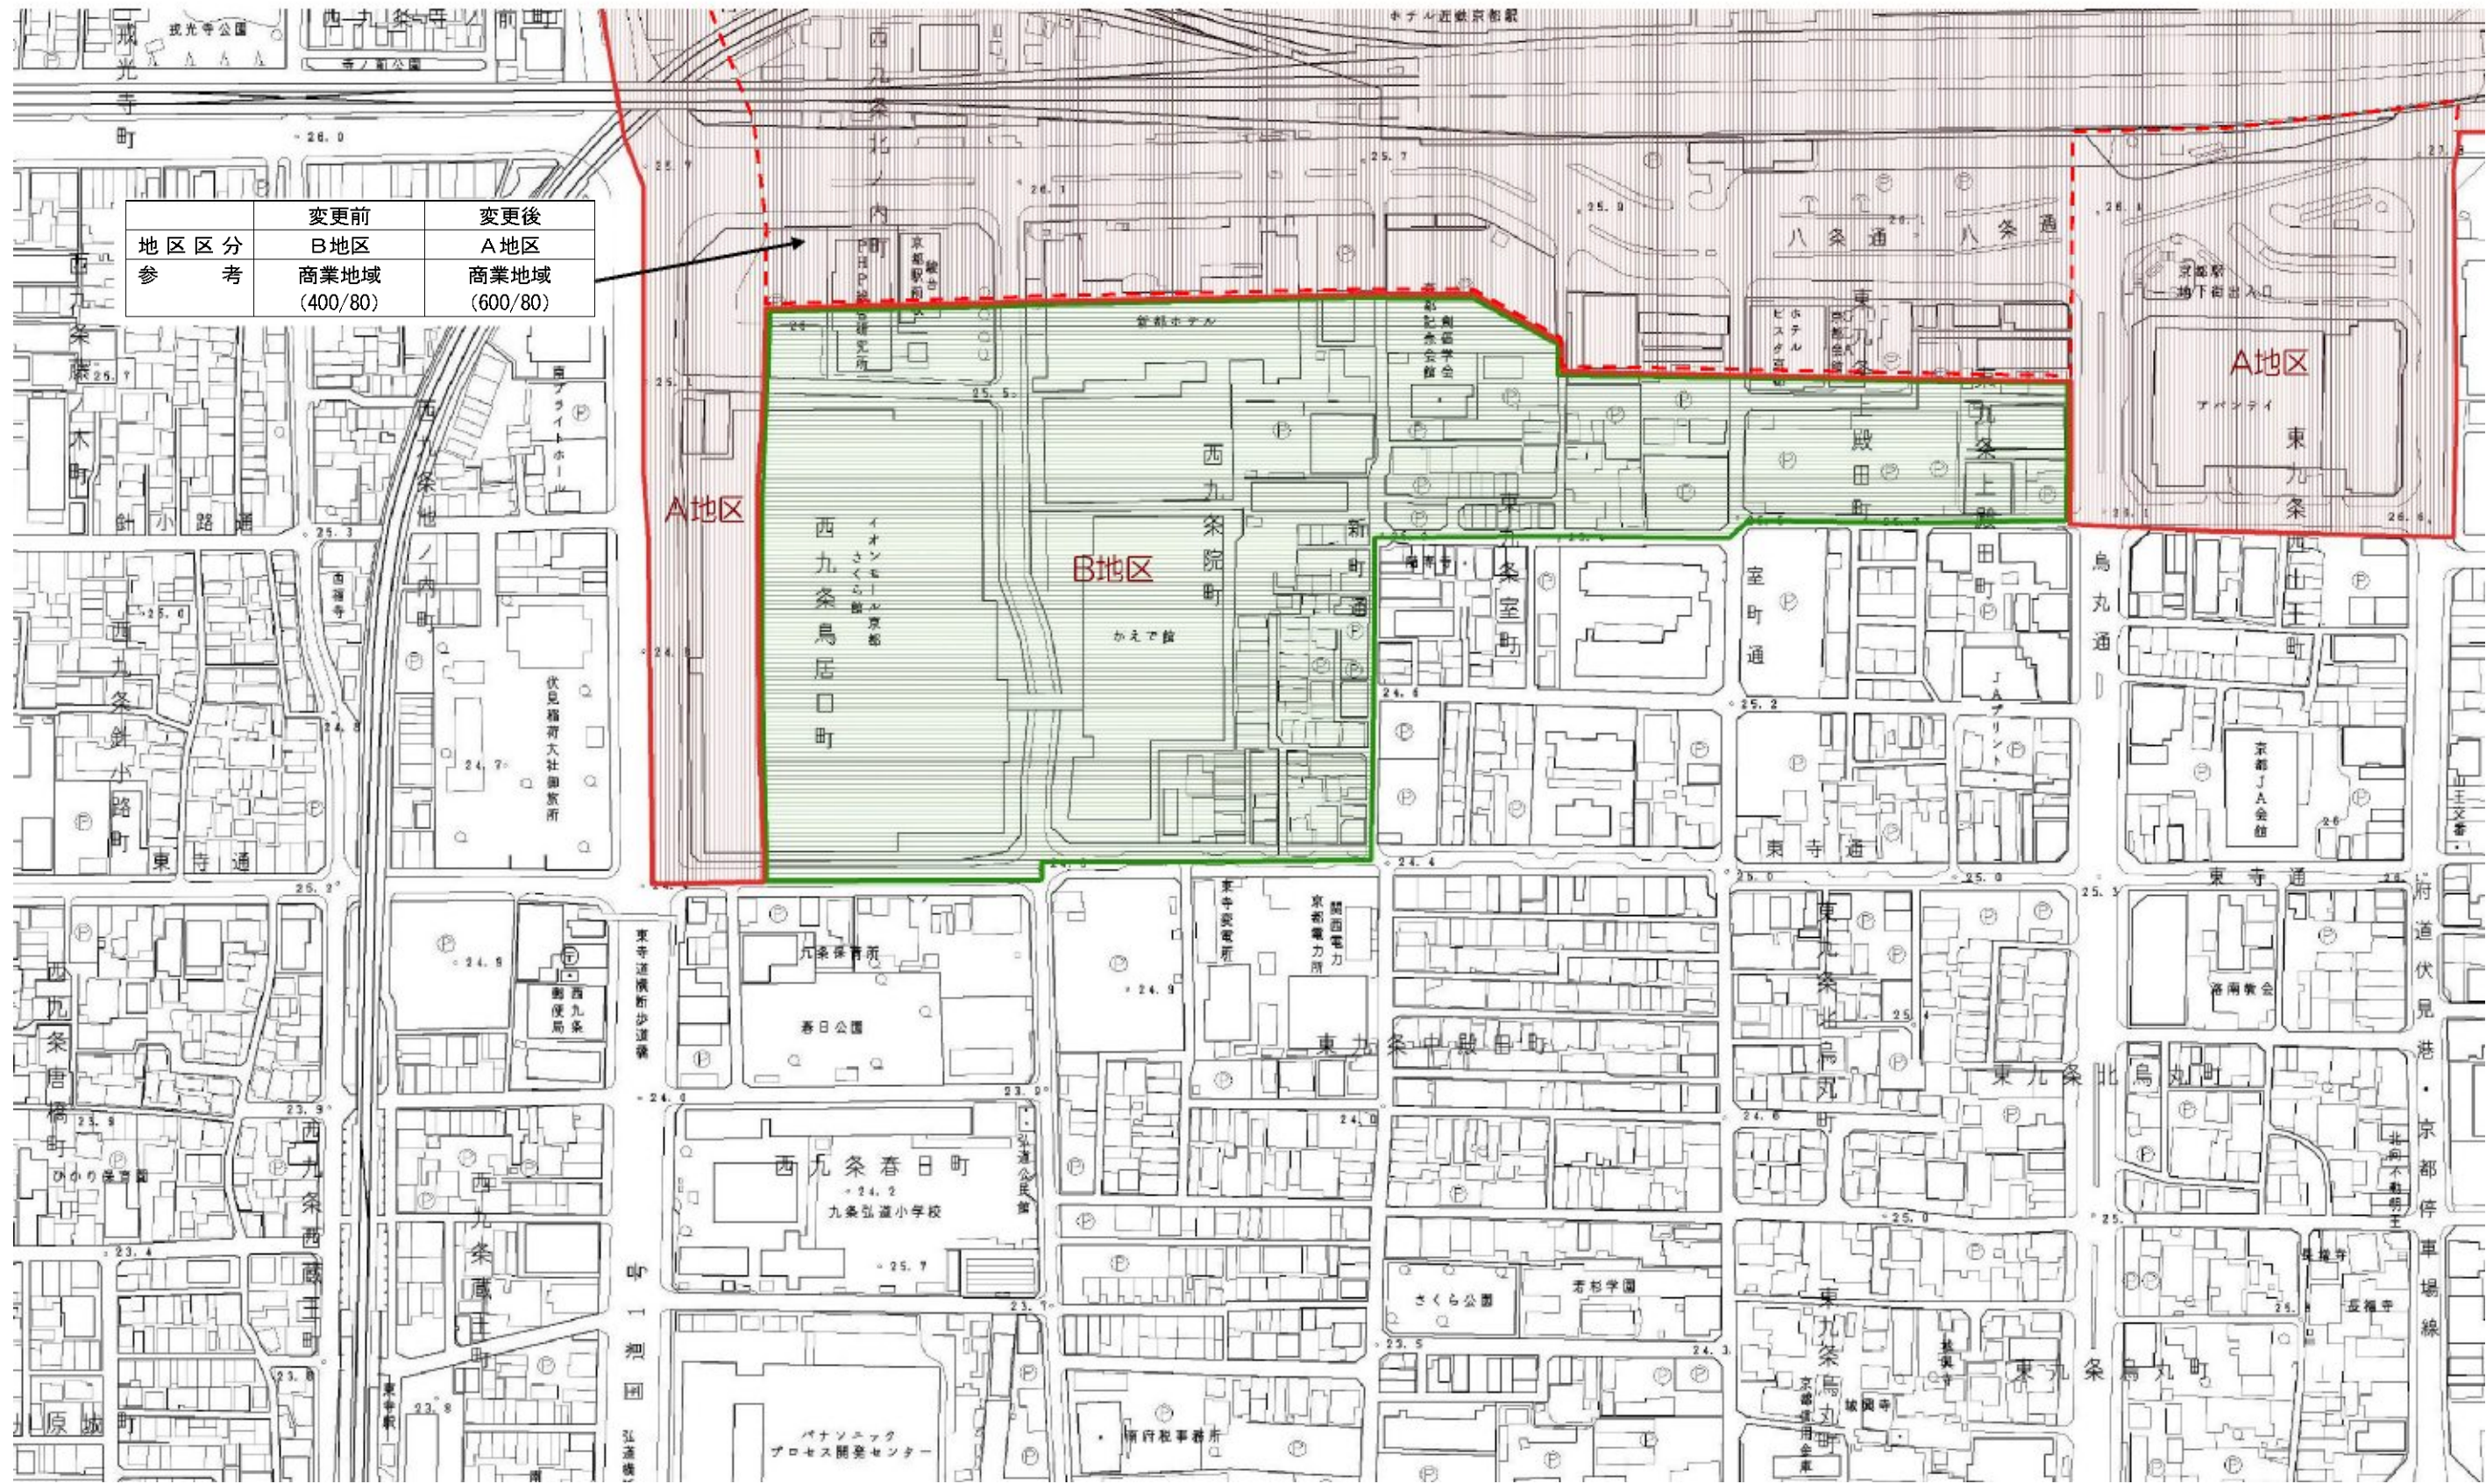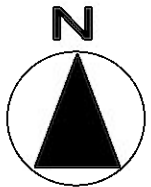

京都都市計画（京都国際文化観光都市建設計画）
高度利用地区の変更（京都市決定） 計画図（縮尺 1/2,500）

図郭4 京都駅周辺

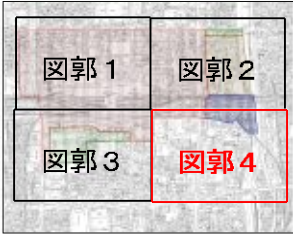

- 凡 例
- A地区
 - B地区
 - C地区
 - D地区

