



京都都市計画（京都国際文化観光都市建設計画）
特別用途地区の決定（京都市決定） 計画図（縮尺 1/2,500）




凡 例
特別用途地区

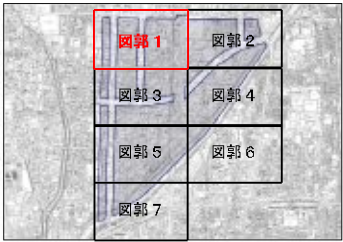

図郭1 らくなん進都（十条駅，上鳥羽口駅）

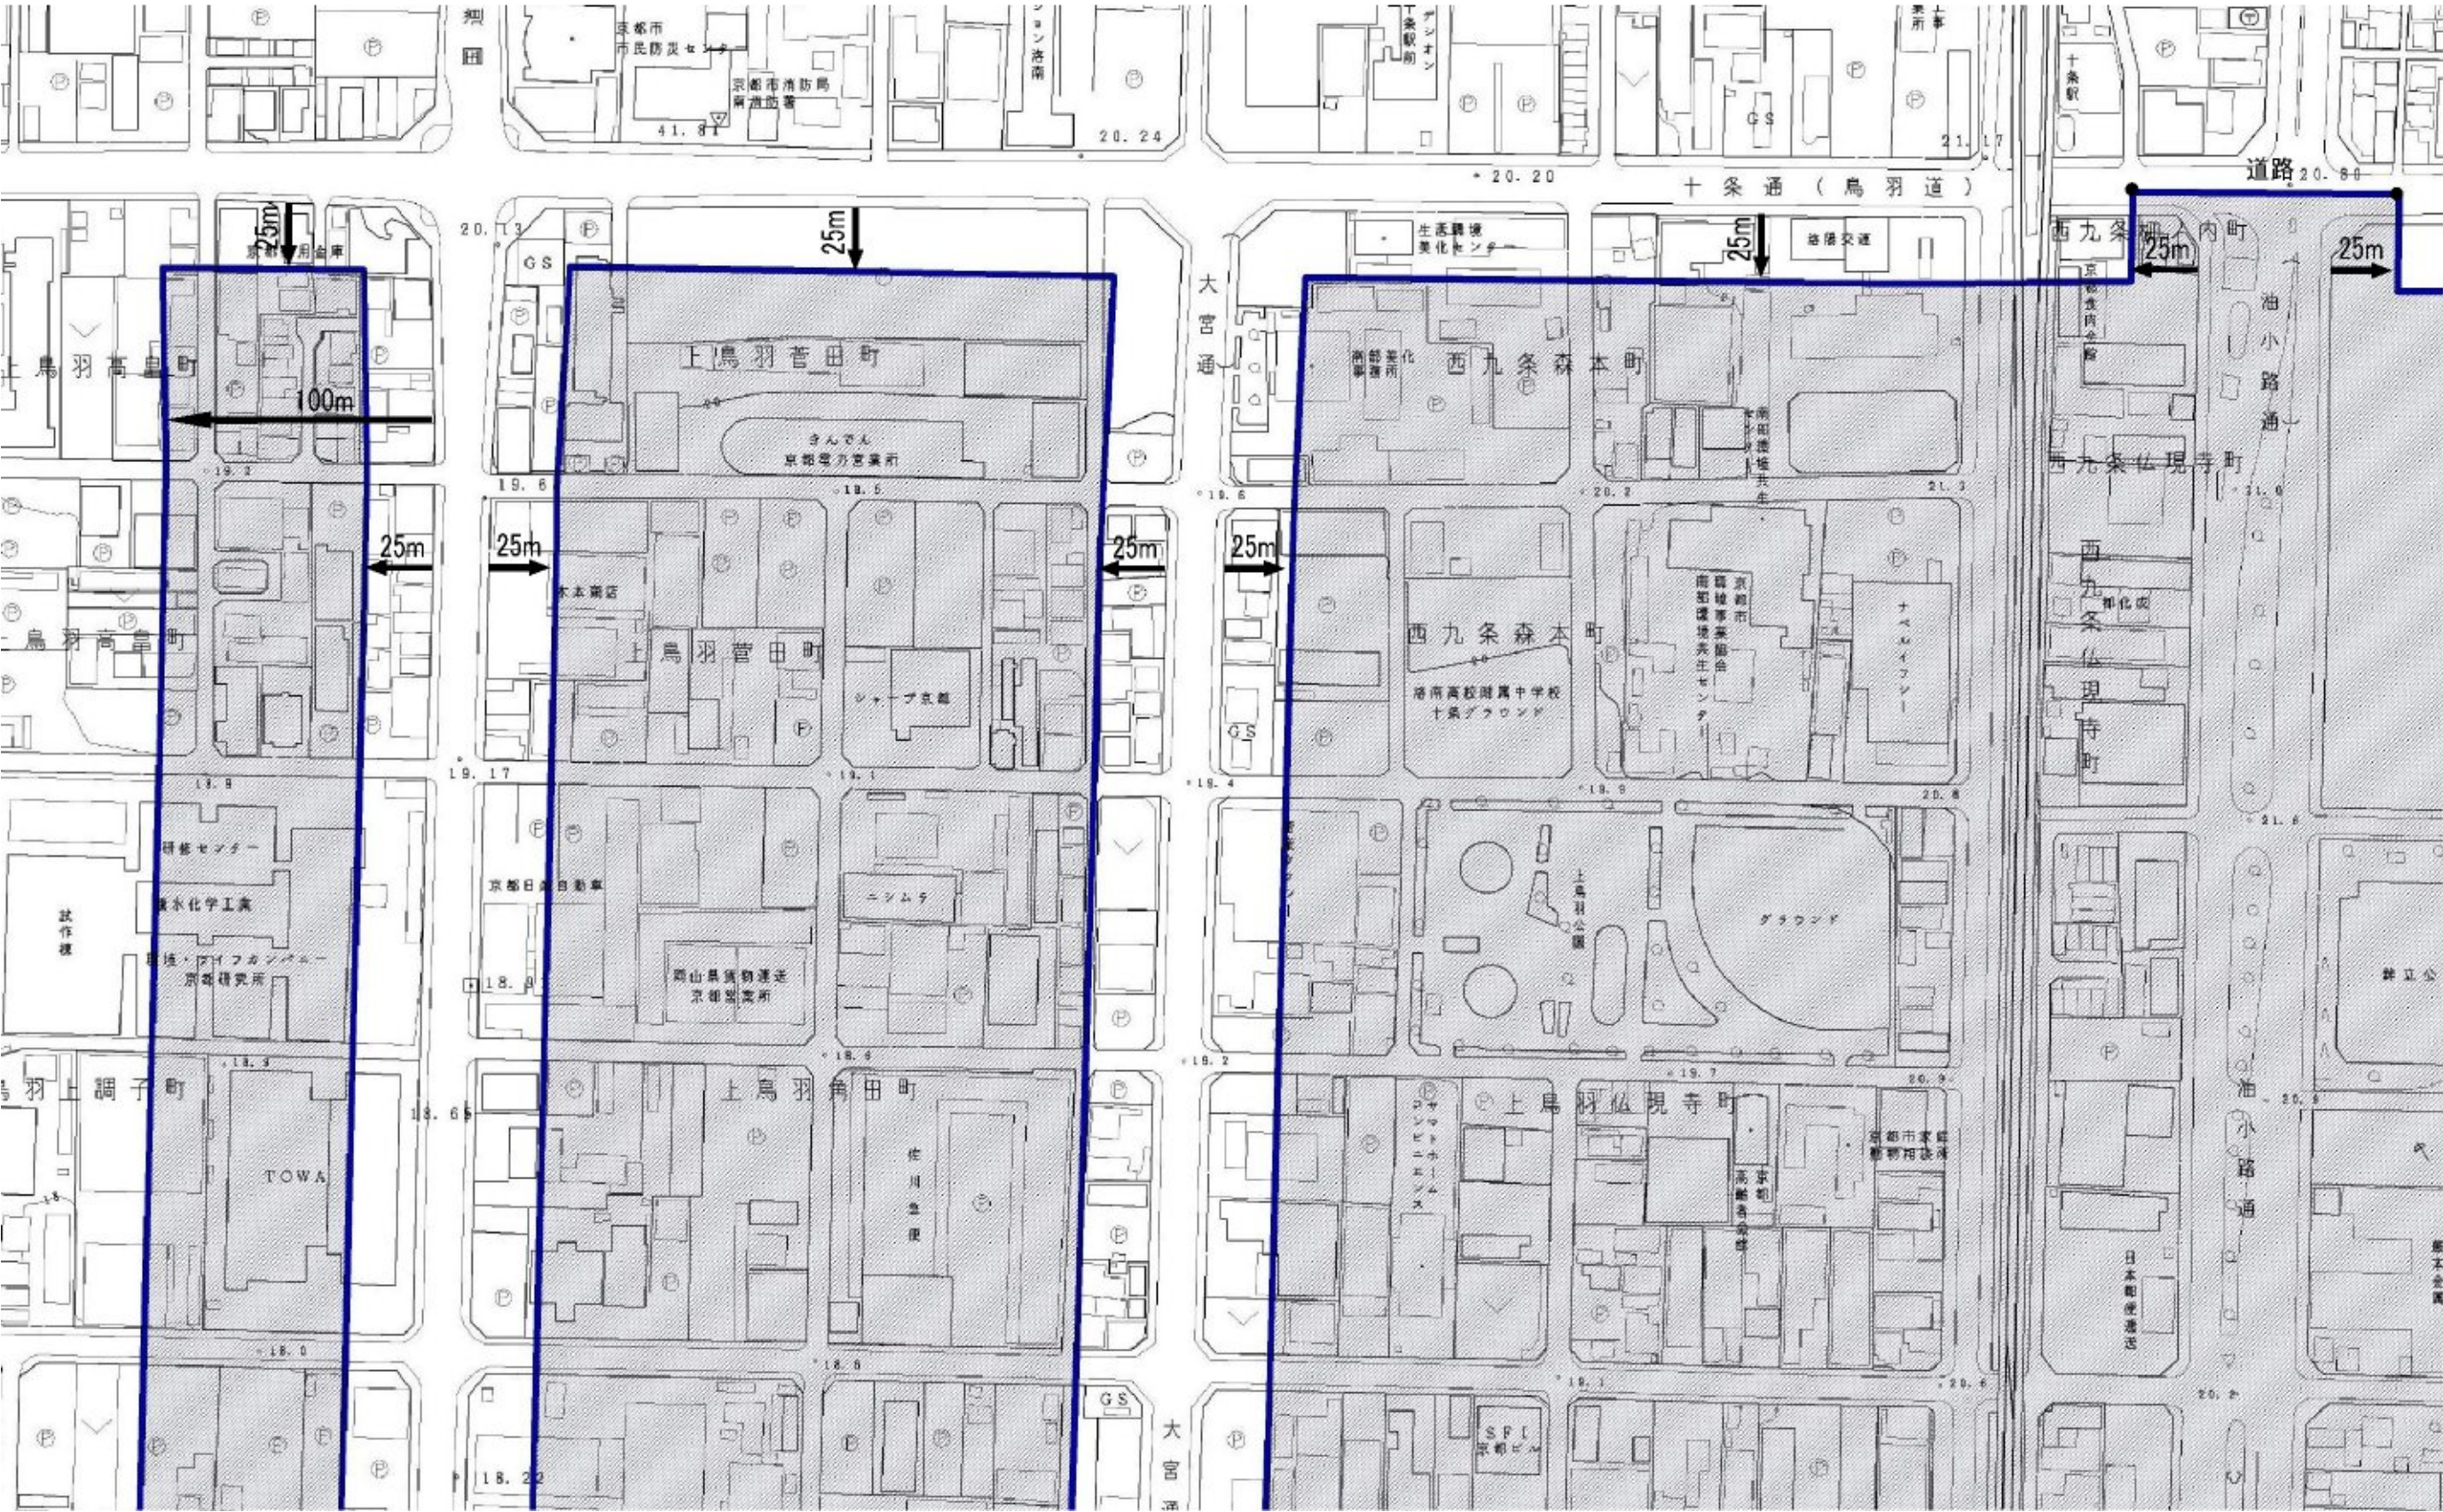


京都都市計画（京都国際文化観光都市建設計画）
特別用途地区の決定（京都市決定） 計画図（縮尺 1/2,500）

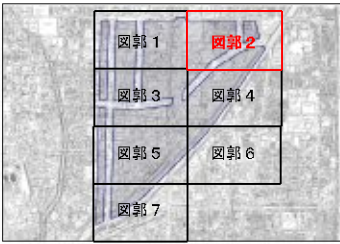


凡 例
特別用途地区



図郭2 らくなん進都（十条駅，上鳥羽口駅）

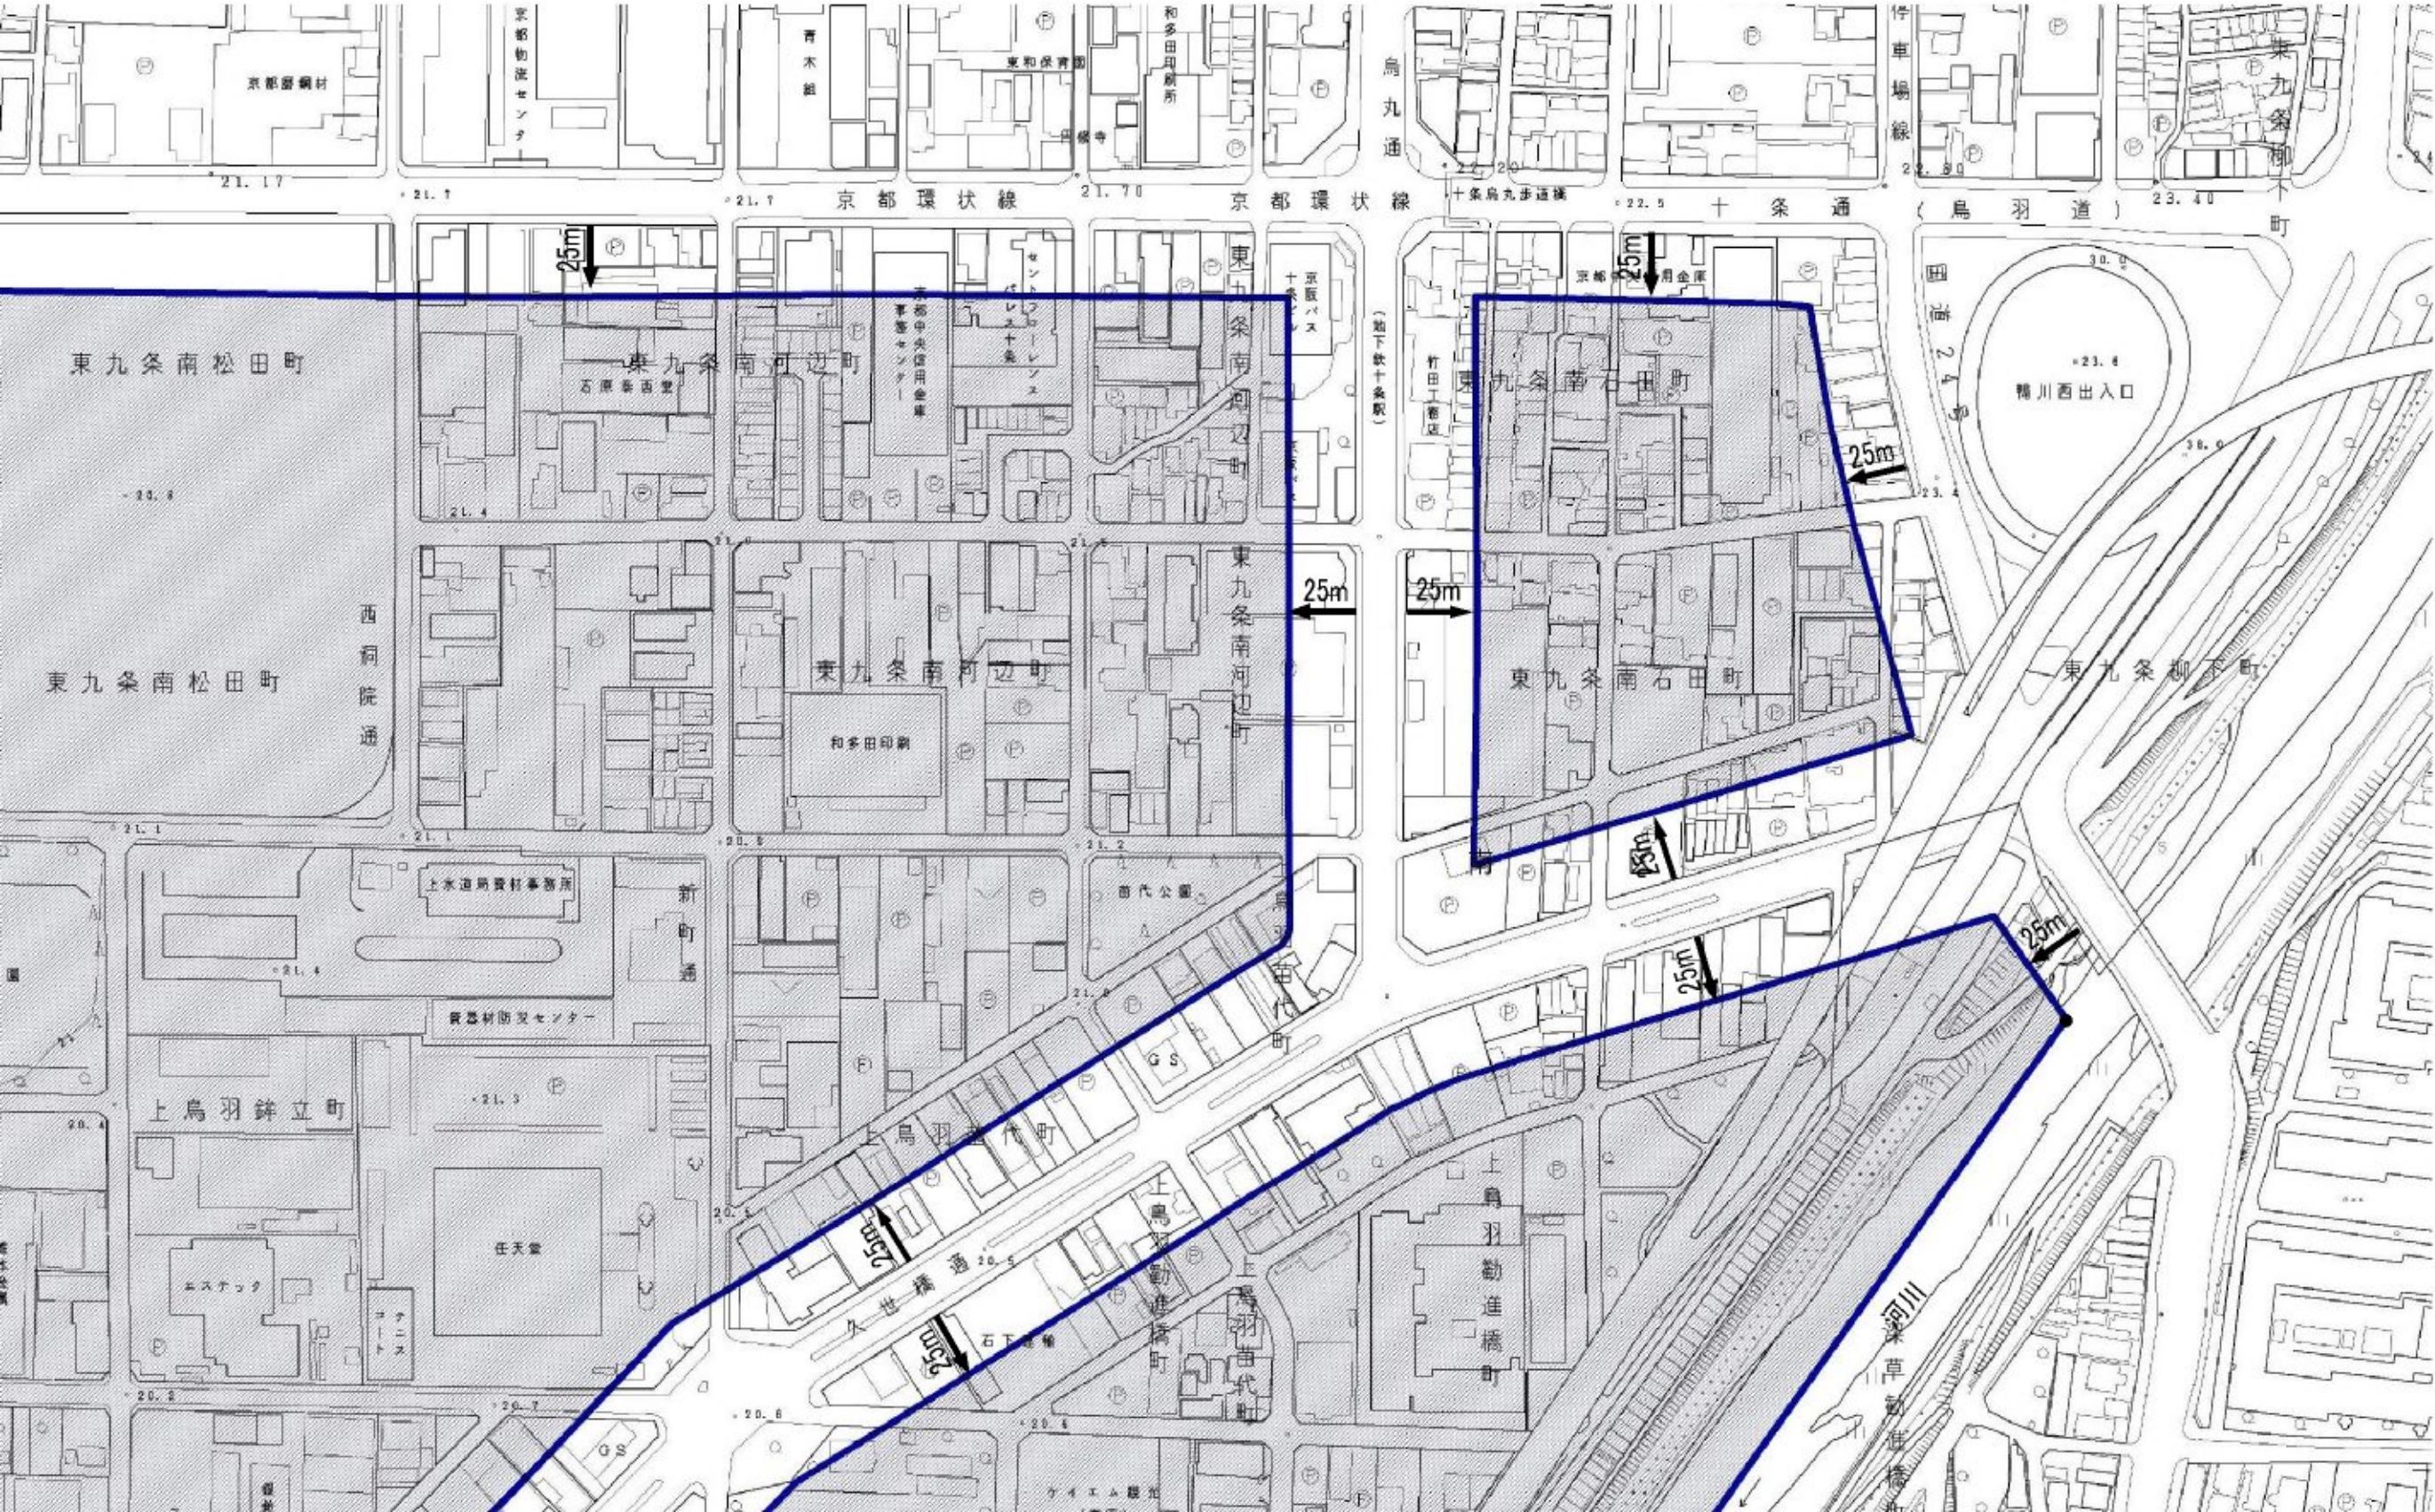

京都都市計画（京都国際文化観光都市建設計画）
 特別用途地区の決定（京都市決定） 計画図（縮尺 1/2,500）

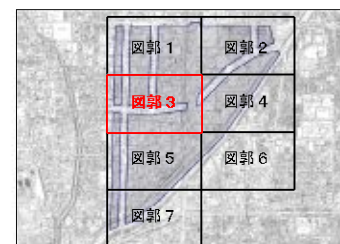


凡 例



特別用途地区




図郭3 らくなん進都（十条駅，上鳥羽口駅）


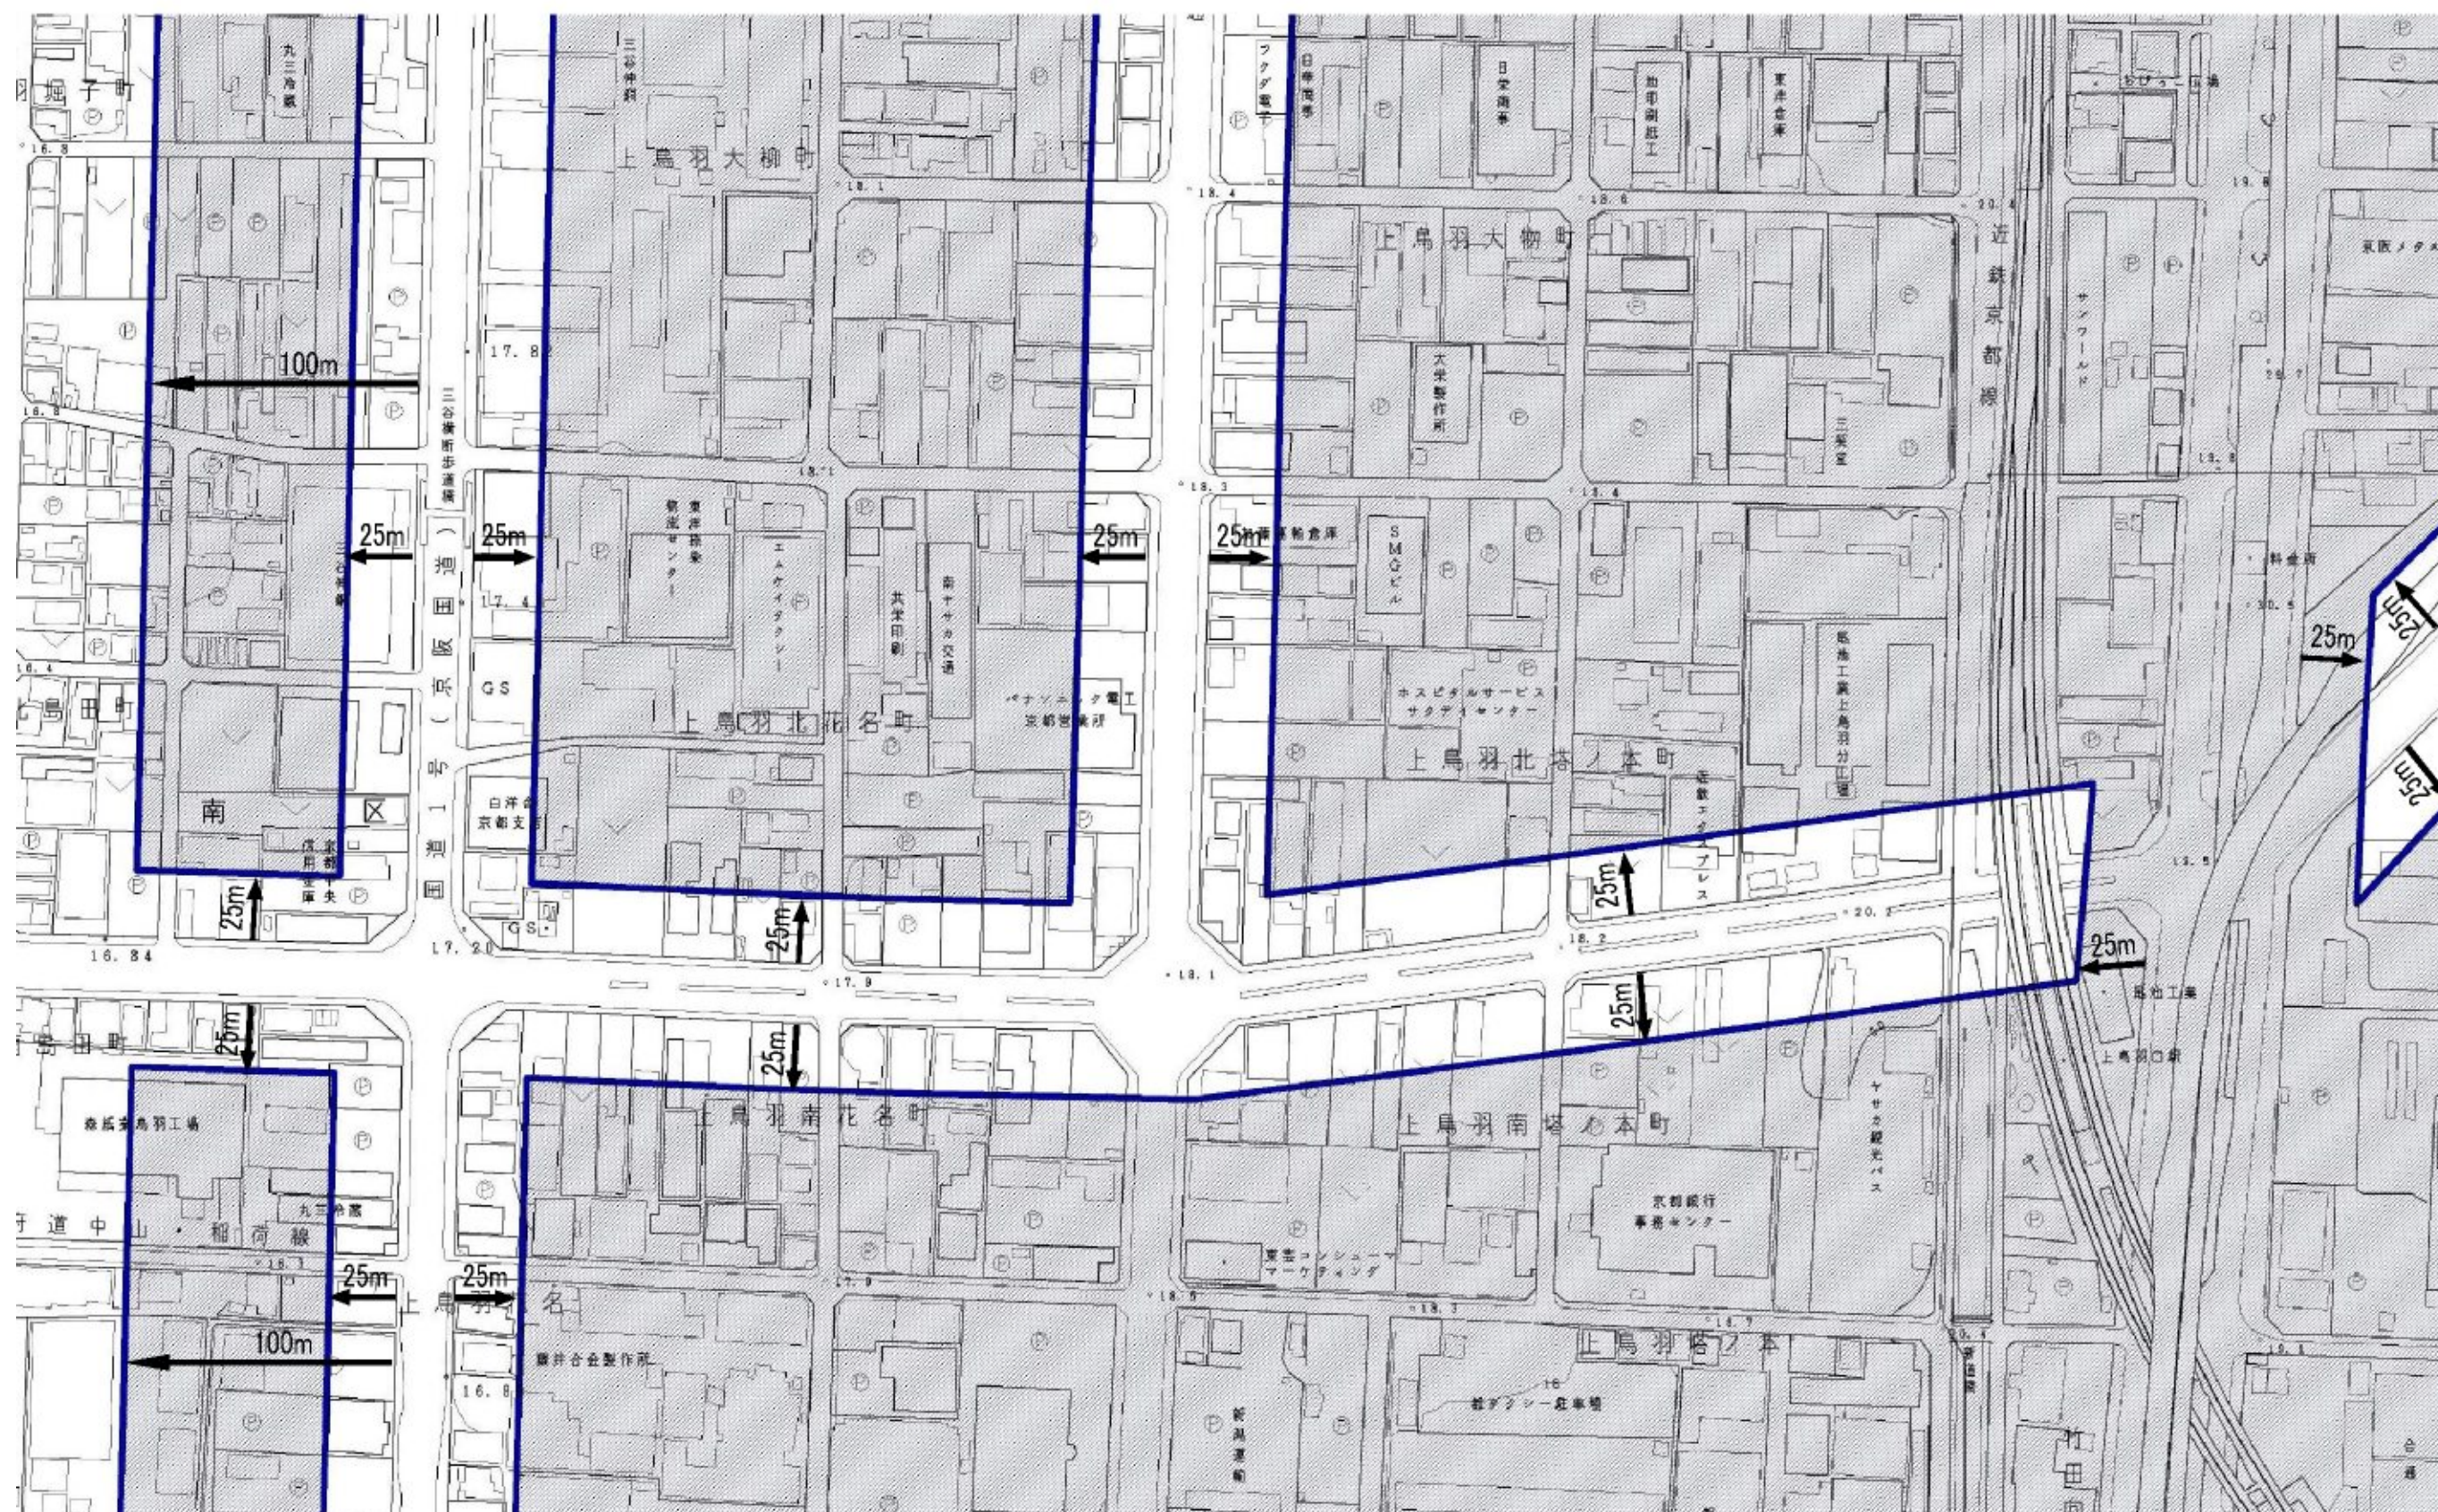


京都都市計画（京都国際文化観光都市建設計画）
特別用途地区の決定（京都市決定） 計画図（縮尺 1/2,500）


図郭 4 らくなん進都（十条駅，上鳥羽口駅）

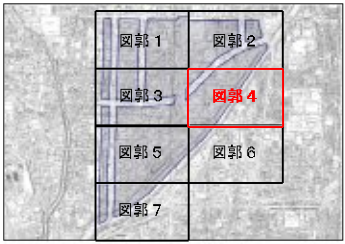

凡 例
特別用途地区

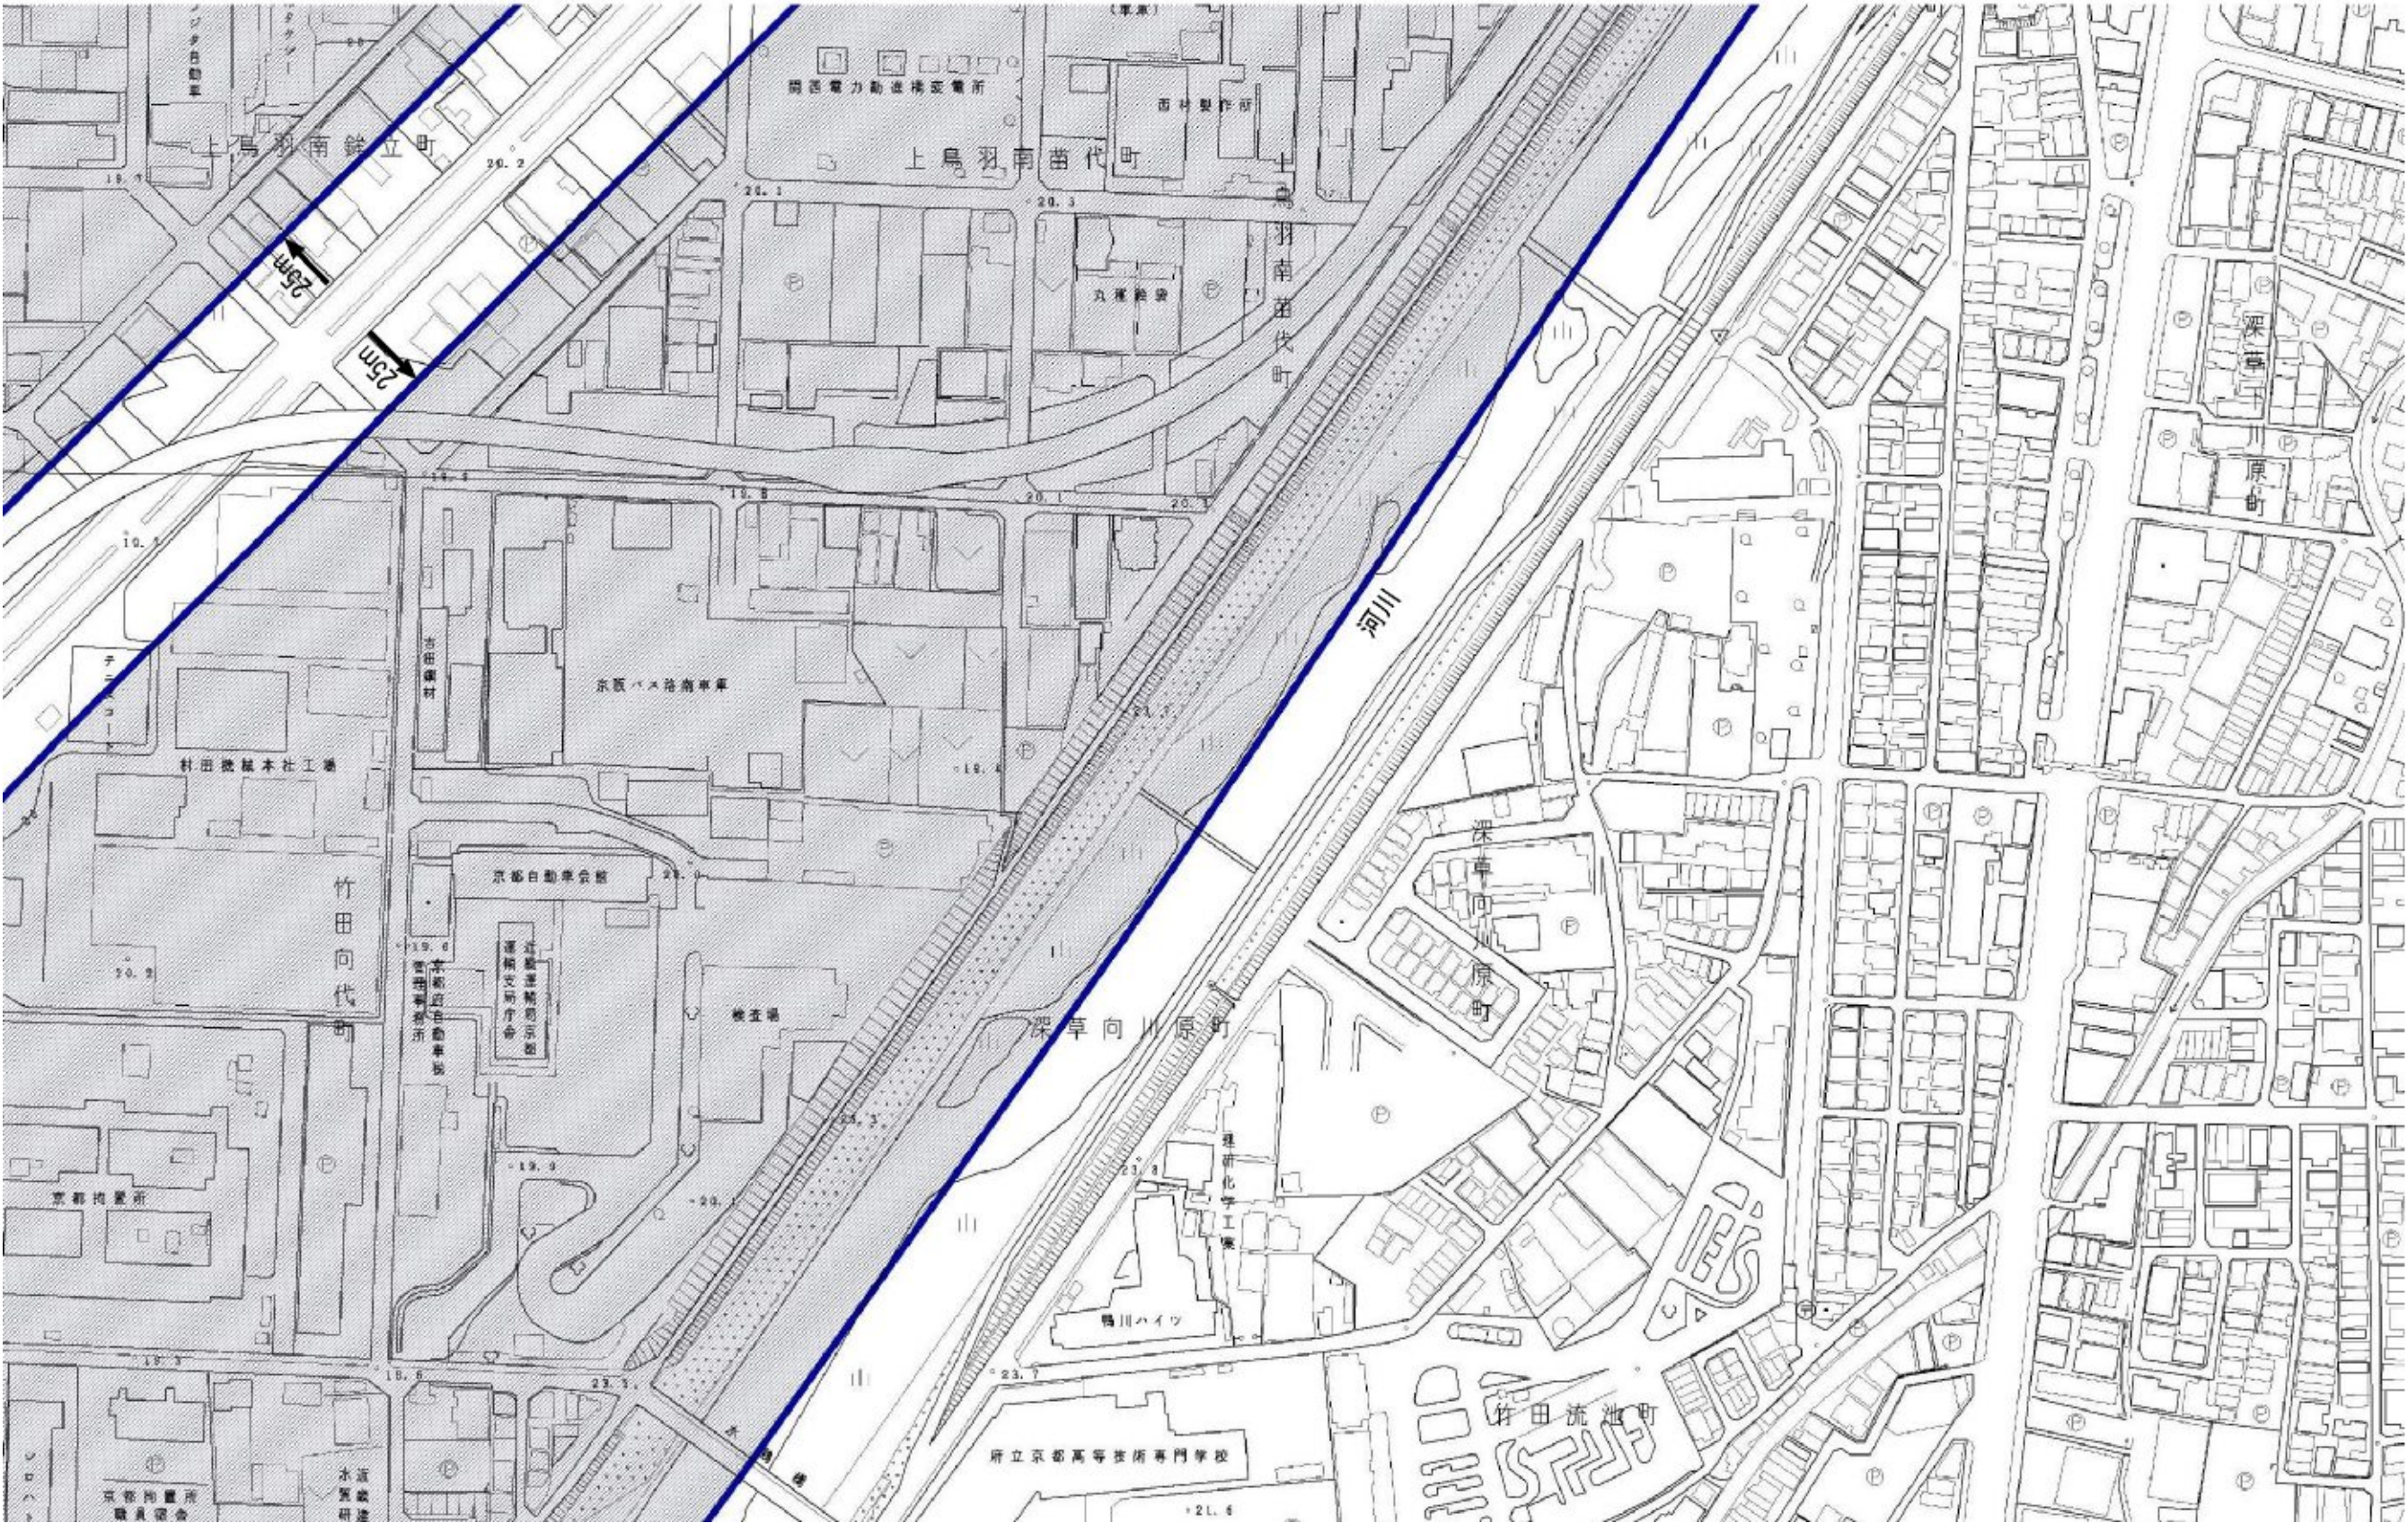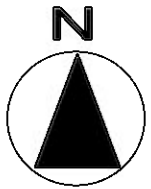

京都都市計画（京都国際文化観光都市建設計画）
特別用途地区の決定（京都市決定） 計画図（縮尺 1/2, 500）

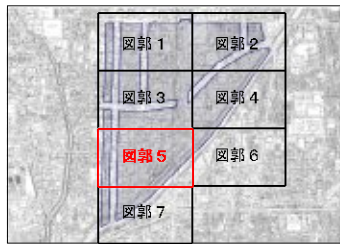

凡 例




特別用途地区



図郭5 らくなん進都（十条駅，上鳥羽口駅）




京都都市計画（京都国際文化観光都市建設計画）
特別用途地区の決定（京都市決定） 計画図（縮尺 1/2,500）

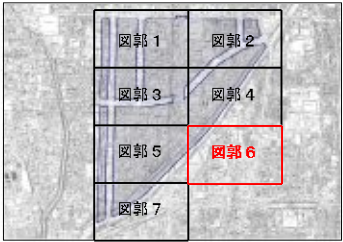


凡 例
特別用途地区



図郭6 らくなん進都（十条駅，上鳥羽口駅）

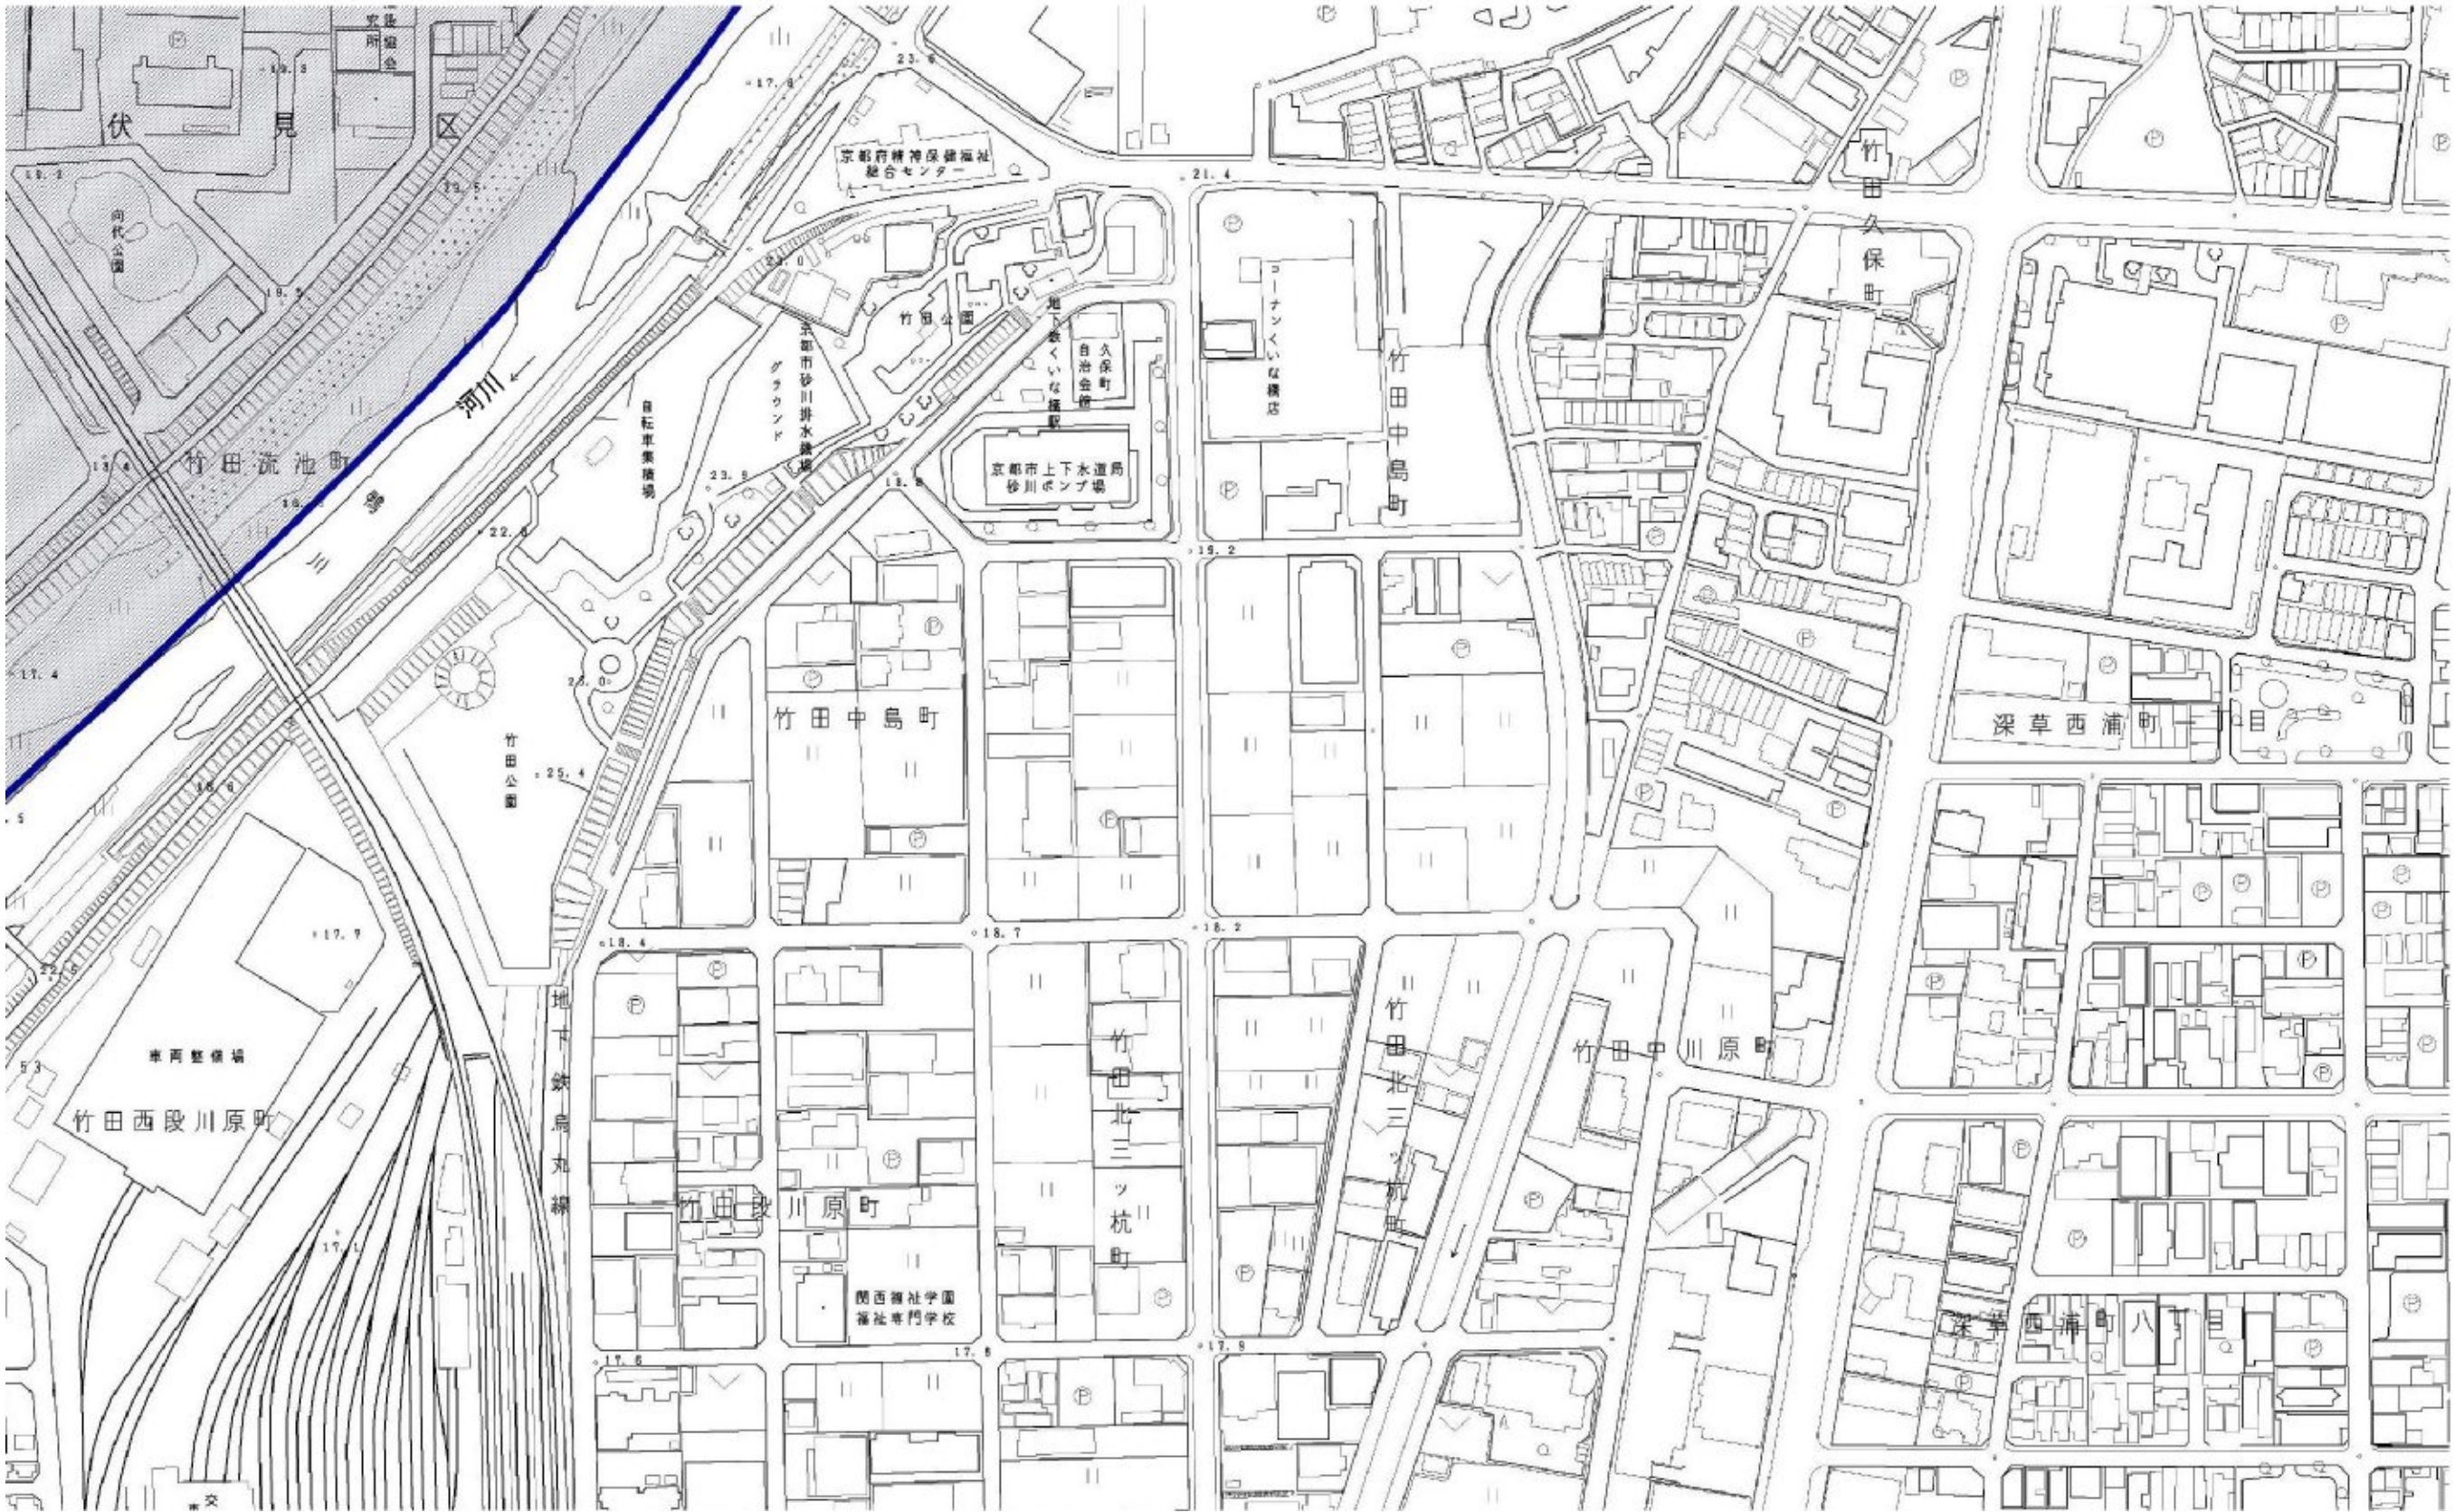

京都都市計画（京都国際文化観光都市建設計画）
 特別用途地区の決定（京都市決定） 計画図（縮尺 1/2,500）

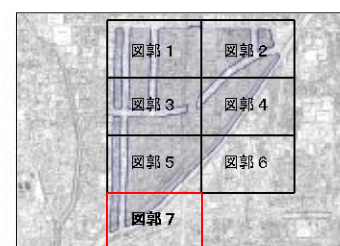

凡 例



特別用途地区



図郭7 らくなん進都（十条駅，上鳥羽口駅）

