

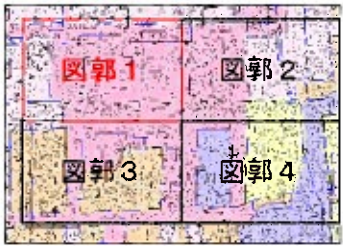


京都都市計画（京都国際文化観光都市建設計画）
用途地域の変更（京都市決定） 計画図（縮尺 1/2,500）

図郭1 京都駅周辺

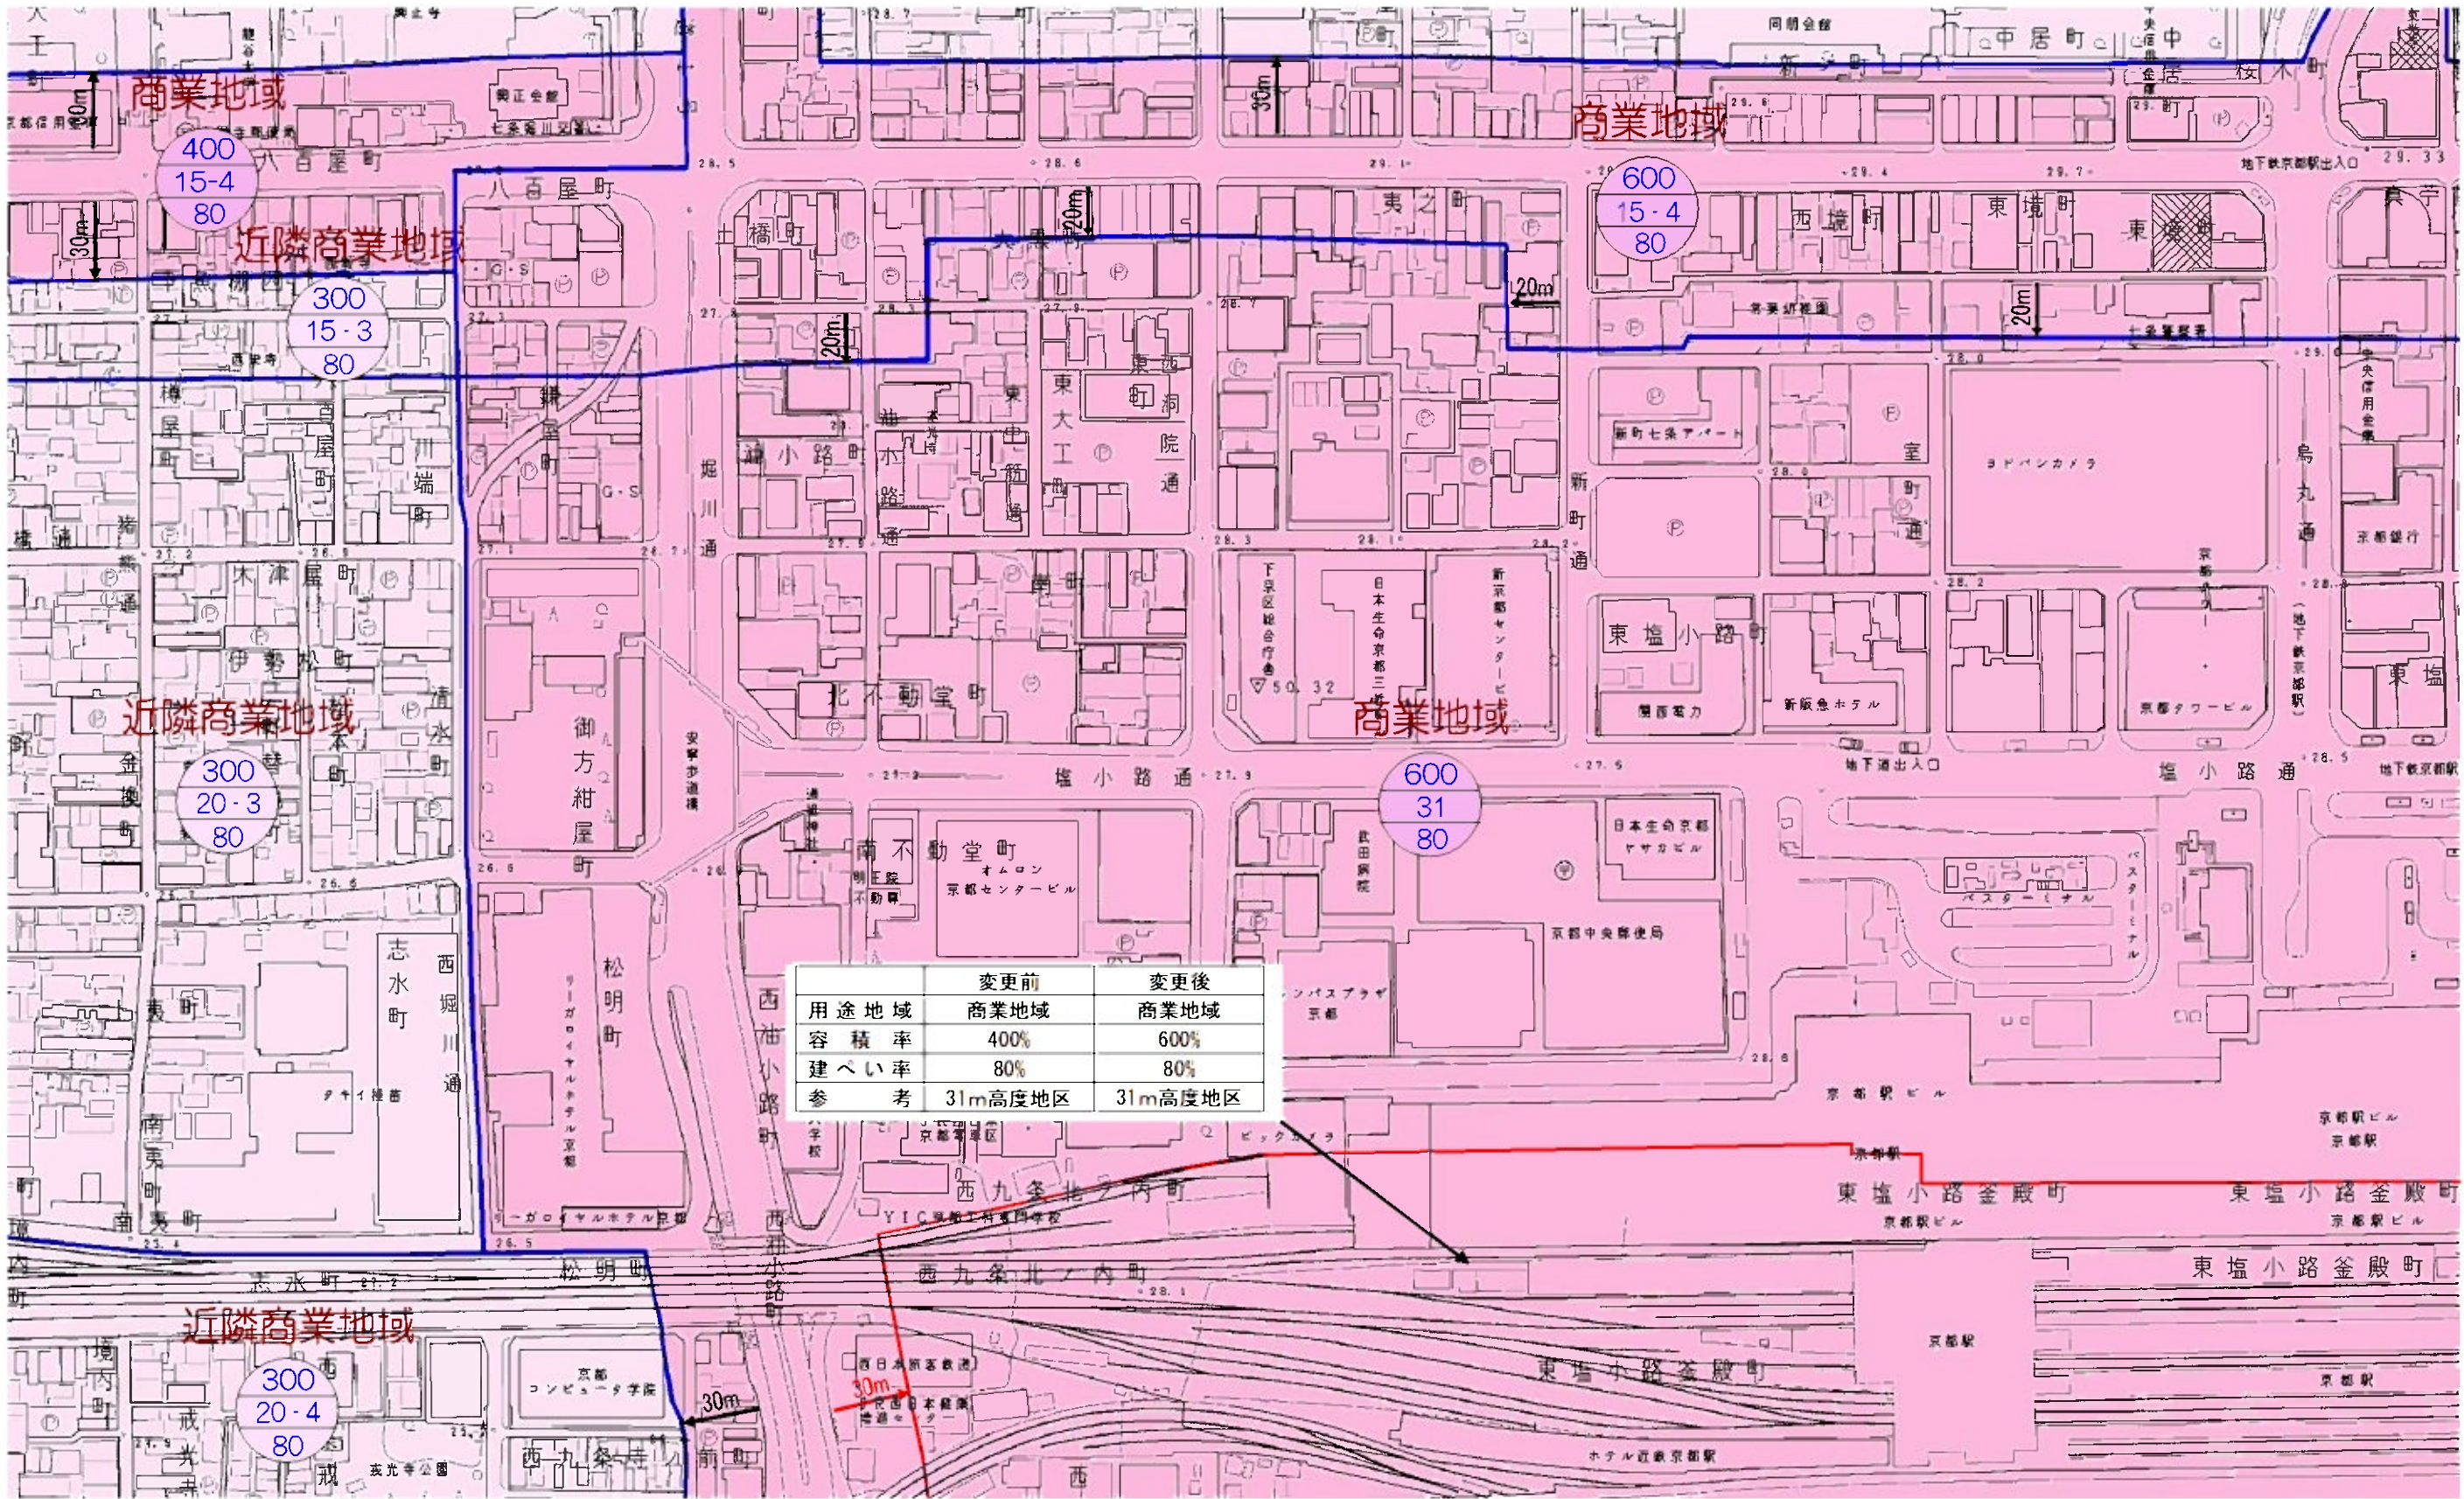


- 凡 例
- 第一種低層住居専用地域
 - 第二種低層住居専用地域
 - 第一種中高層住居専用地域
 - 第二種中高層住居専用地域
 - 第一種住居地域
 - 第二種住居地域
 - 準住居地域
 - 近隣商業地域
 - 商業地域
 - 準工業地域
 - 工業地域
 - 工業専用地域

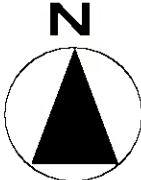

京都都市計画（京都国際文化観光都市建設計画）
用途地域の変更（京都市決定） 計画図（縮尺 1/2,500）



図郭2 京都駅周辺

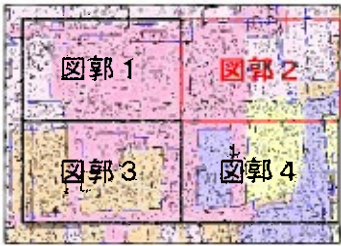

凡 例

- 第一種低層住居専用地域
- 第二種低層住居専用地域
- 第一種中高層住居専用地域
- 第二種中高層住居専用地域
- 第一種住居地域
- 第二種住居地域
- 準住居地域
- 近隣商業地域
- 商業地域
- 準工業地域
- 工業地域
- 工業専用地域

容積率
高度地区
建ぺい率

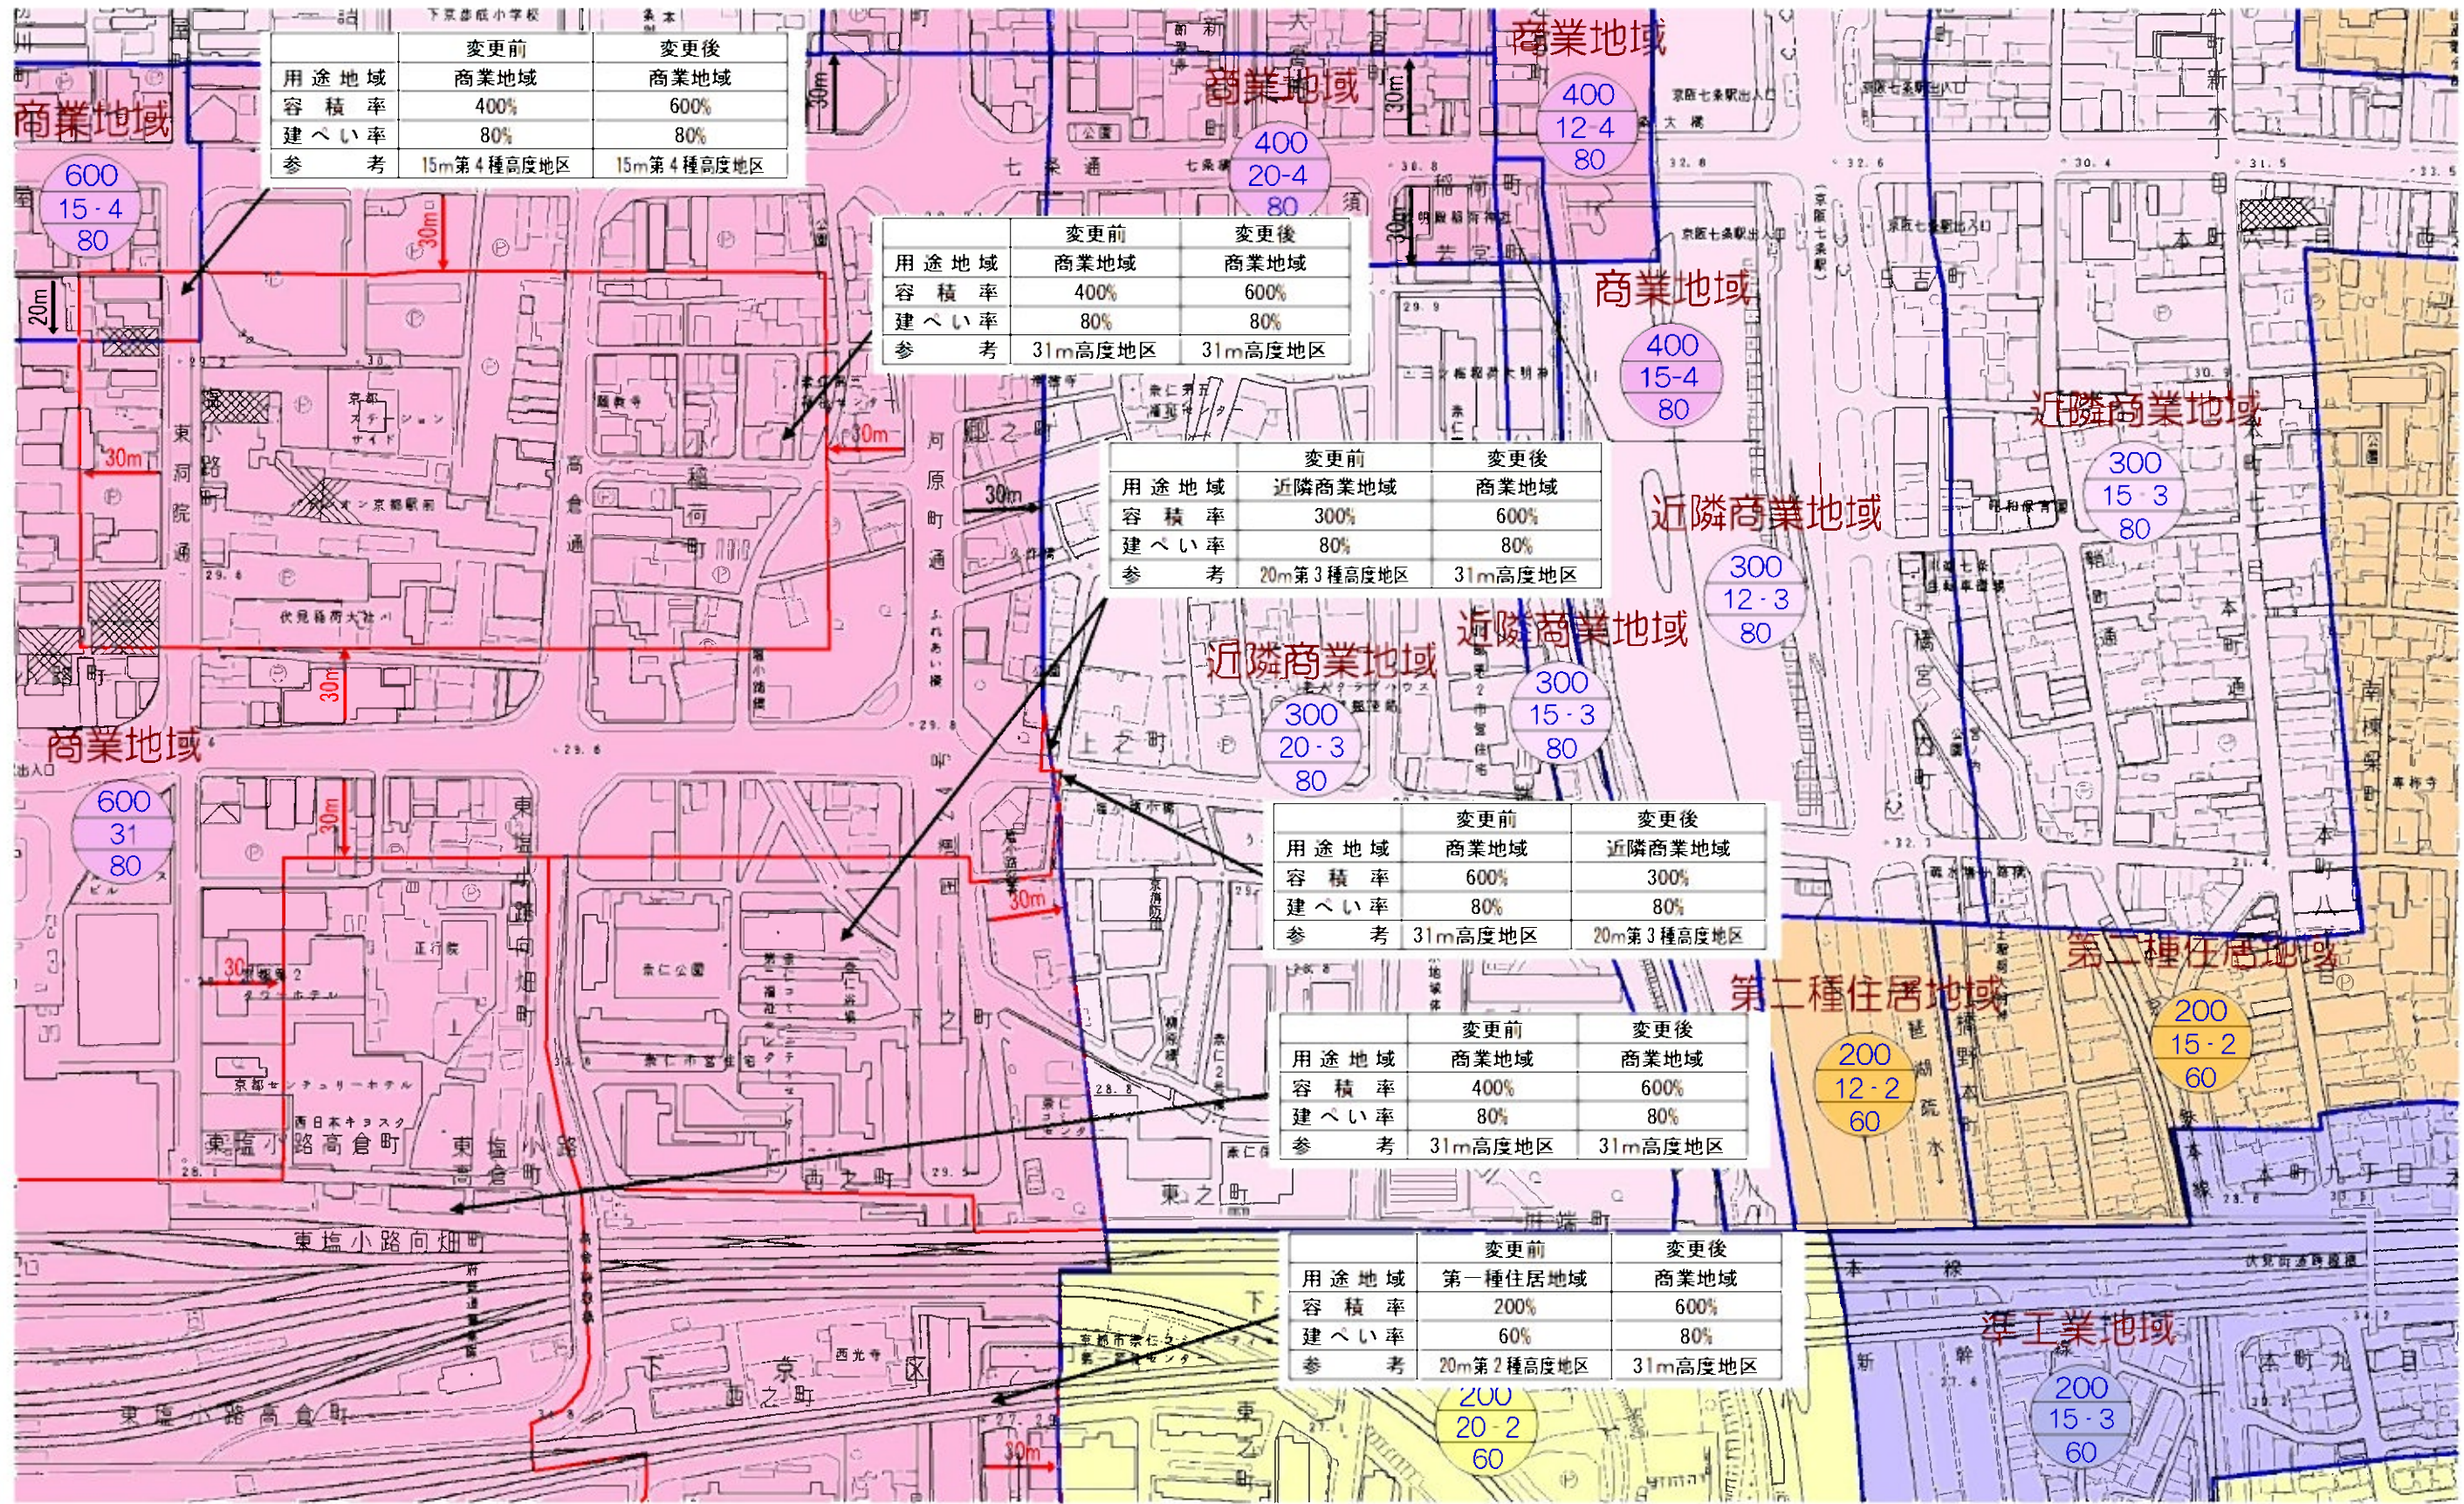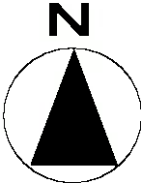



京都都市計画（京都国際文化観光都市建設計画）
用途地域の変更（京都市決定） 計画図（縮尺 1/2,500）

図郭3 京都駅周辺




- 凡 例
- 第一種低層住居専用地域
 - 第二種低層住居専用地域
 - 第一種中高層住居専用地域
 - 第二種中高層住居専用地域
 - 第一種住居地域
 - 第二種住居地域
 - 準住居地域
 - 近隣商業地域
 - 商業地域
 - 準工業地域
 - 工業地域
 - 工業専用地域

容積率
高度地区
建ぺい率

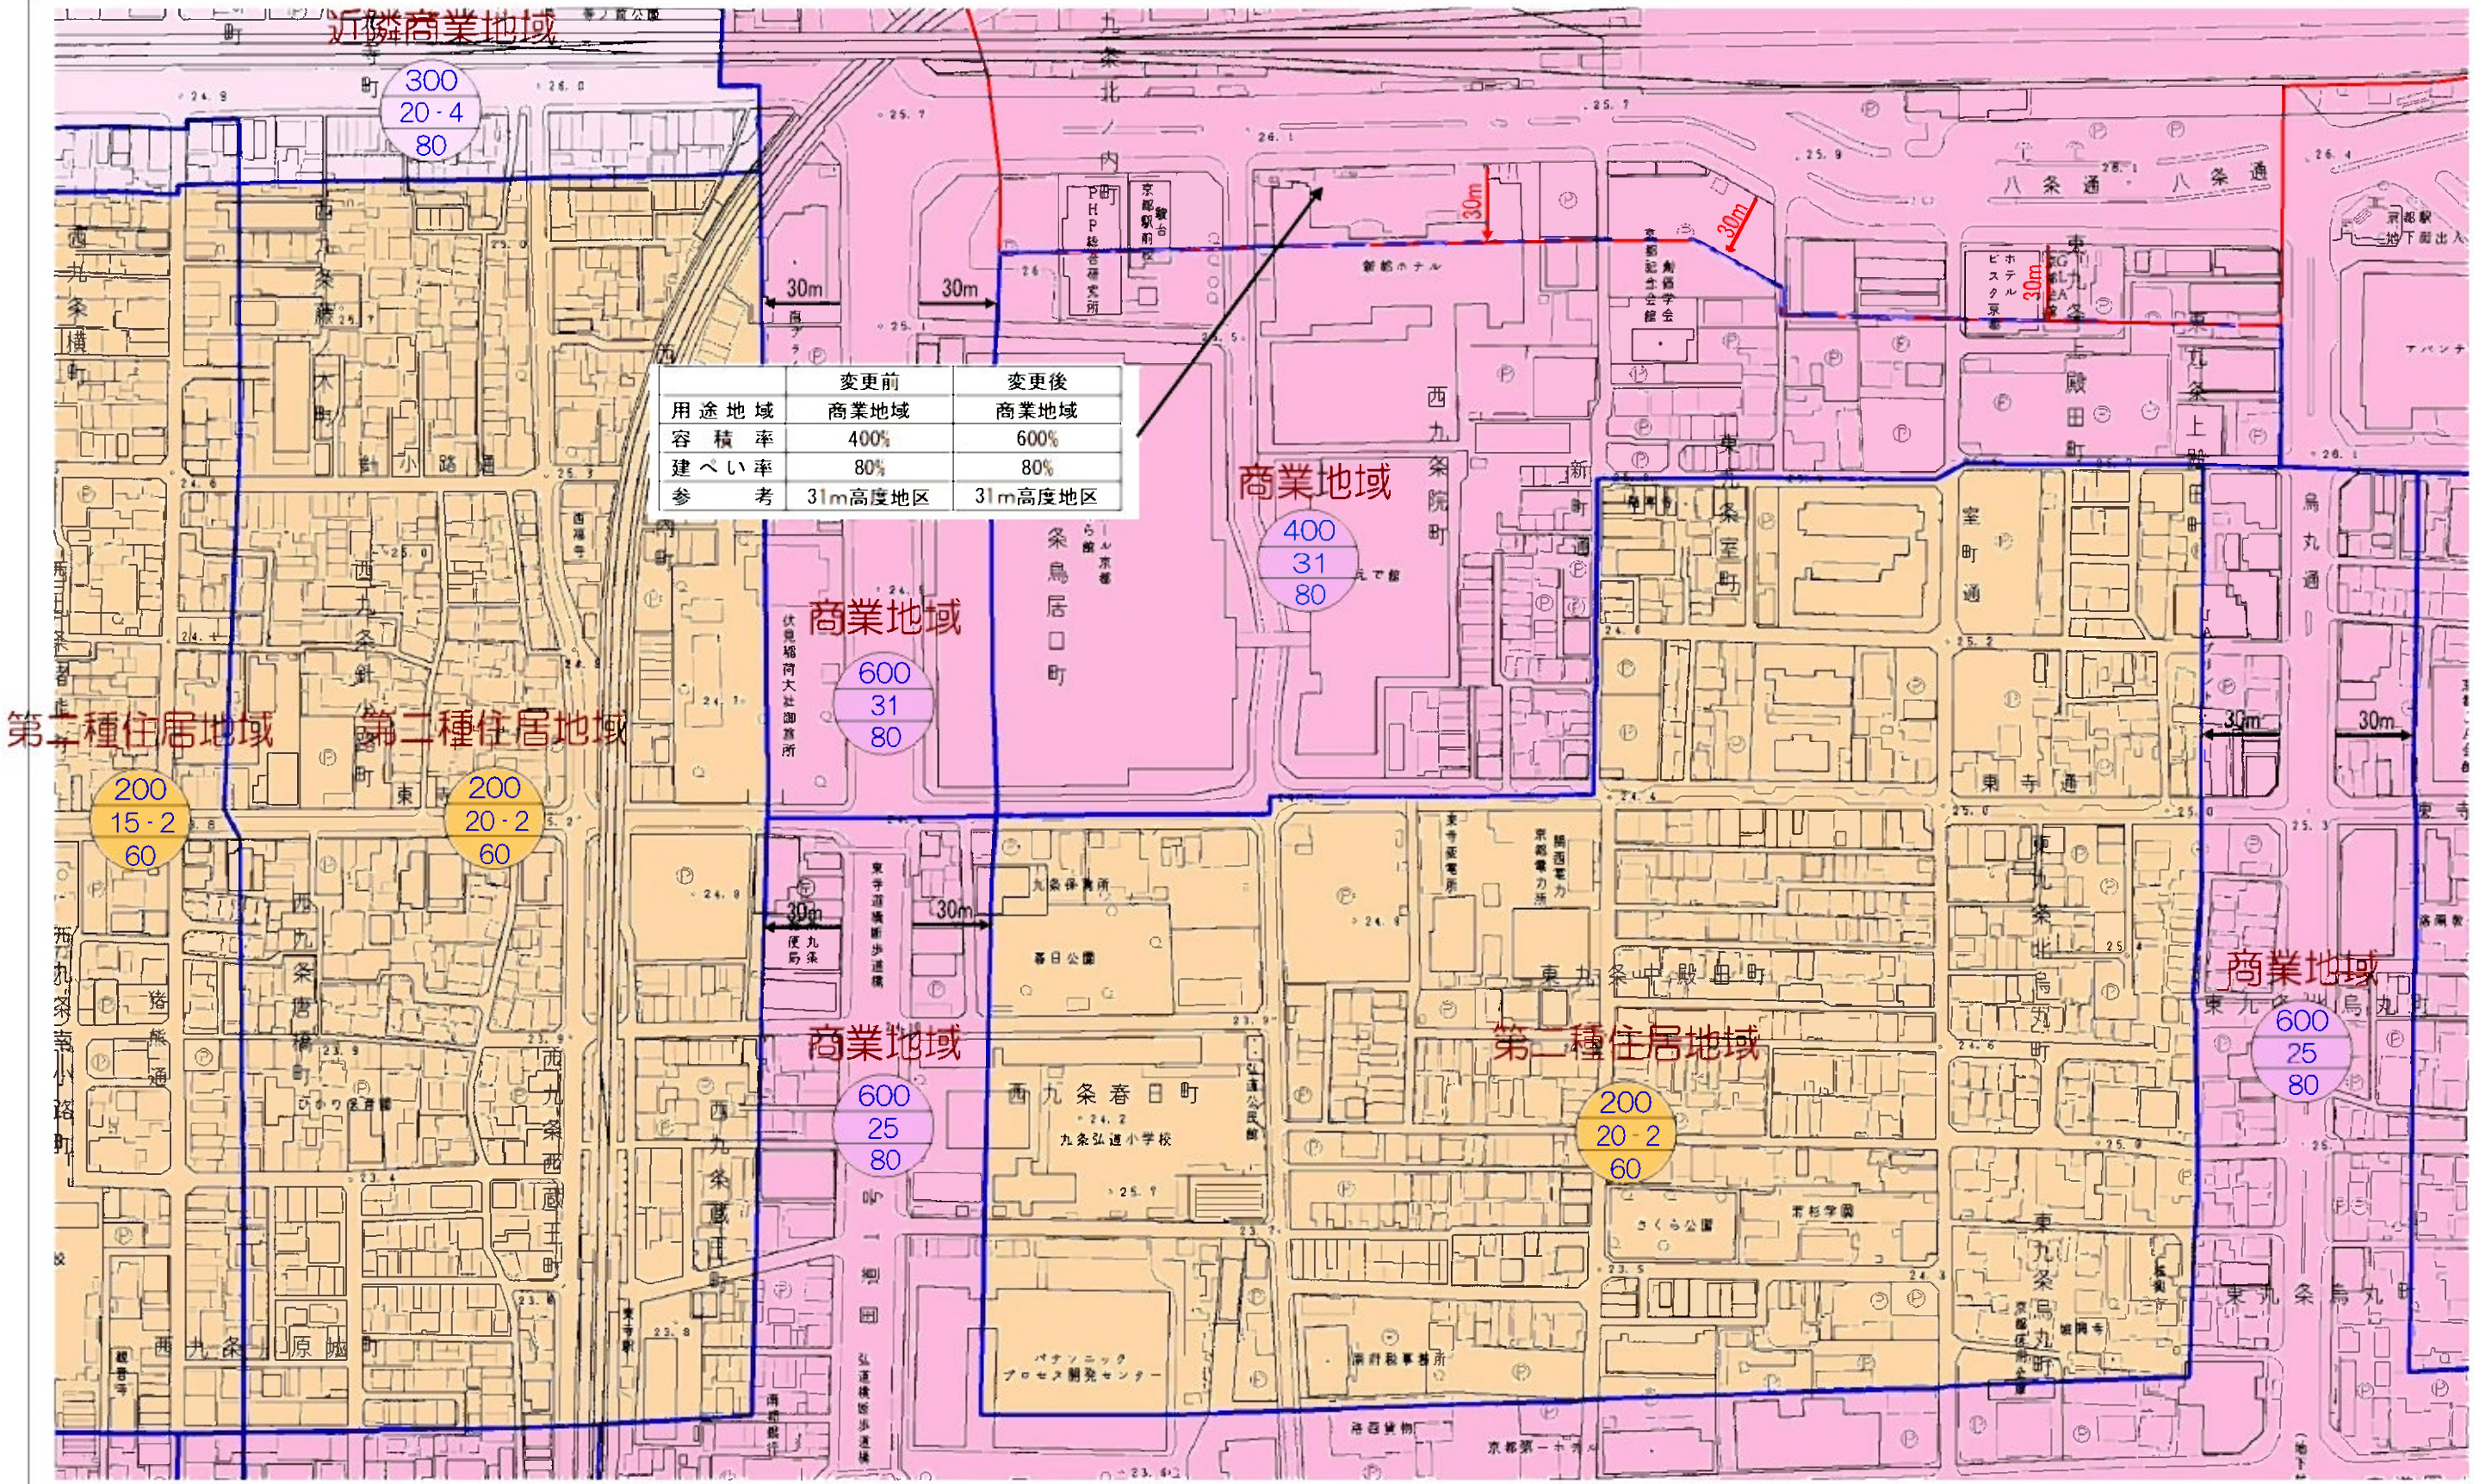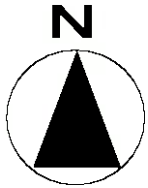

京都都市計画（京都国際文化観光都市建設計画）
用途地域の変更（京都市決定） 計画図（縮尺 1/2,500）



図郭4 京都駅周辺

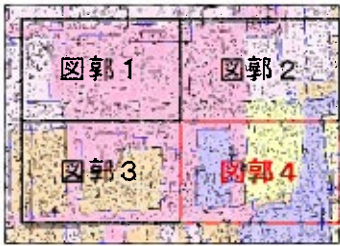

凡 例


- 第一種低層住居専用地域
- 第二種低層住居専用地域
- 第一種中高層住居専用地域
- 第二種中高層住居専用地域
- 第一種住居地域
- 第二種住居地域
- 準住居地域
- 近隣商業地域
- 商業地域
- 準工業地域
- 工業地域
- 工業専用地域

容積率
高度地区
建ぺい率

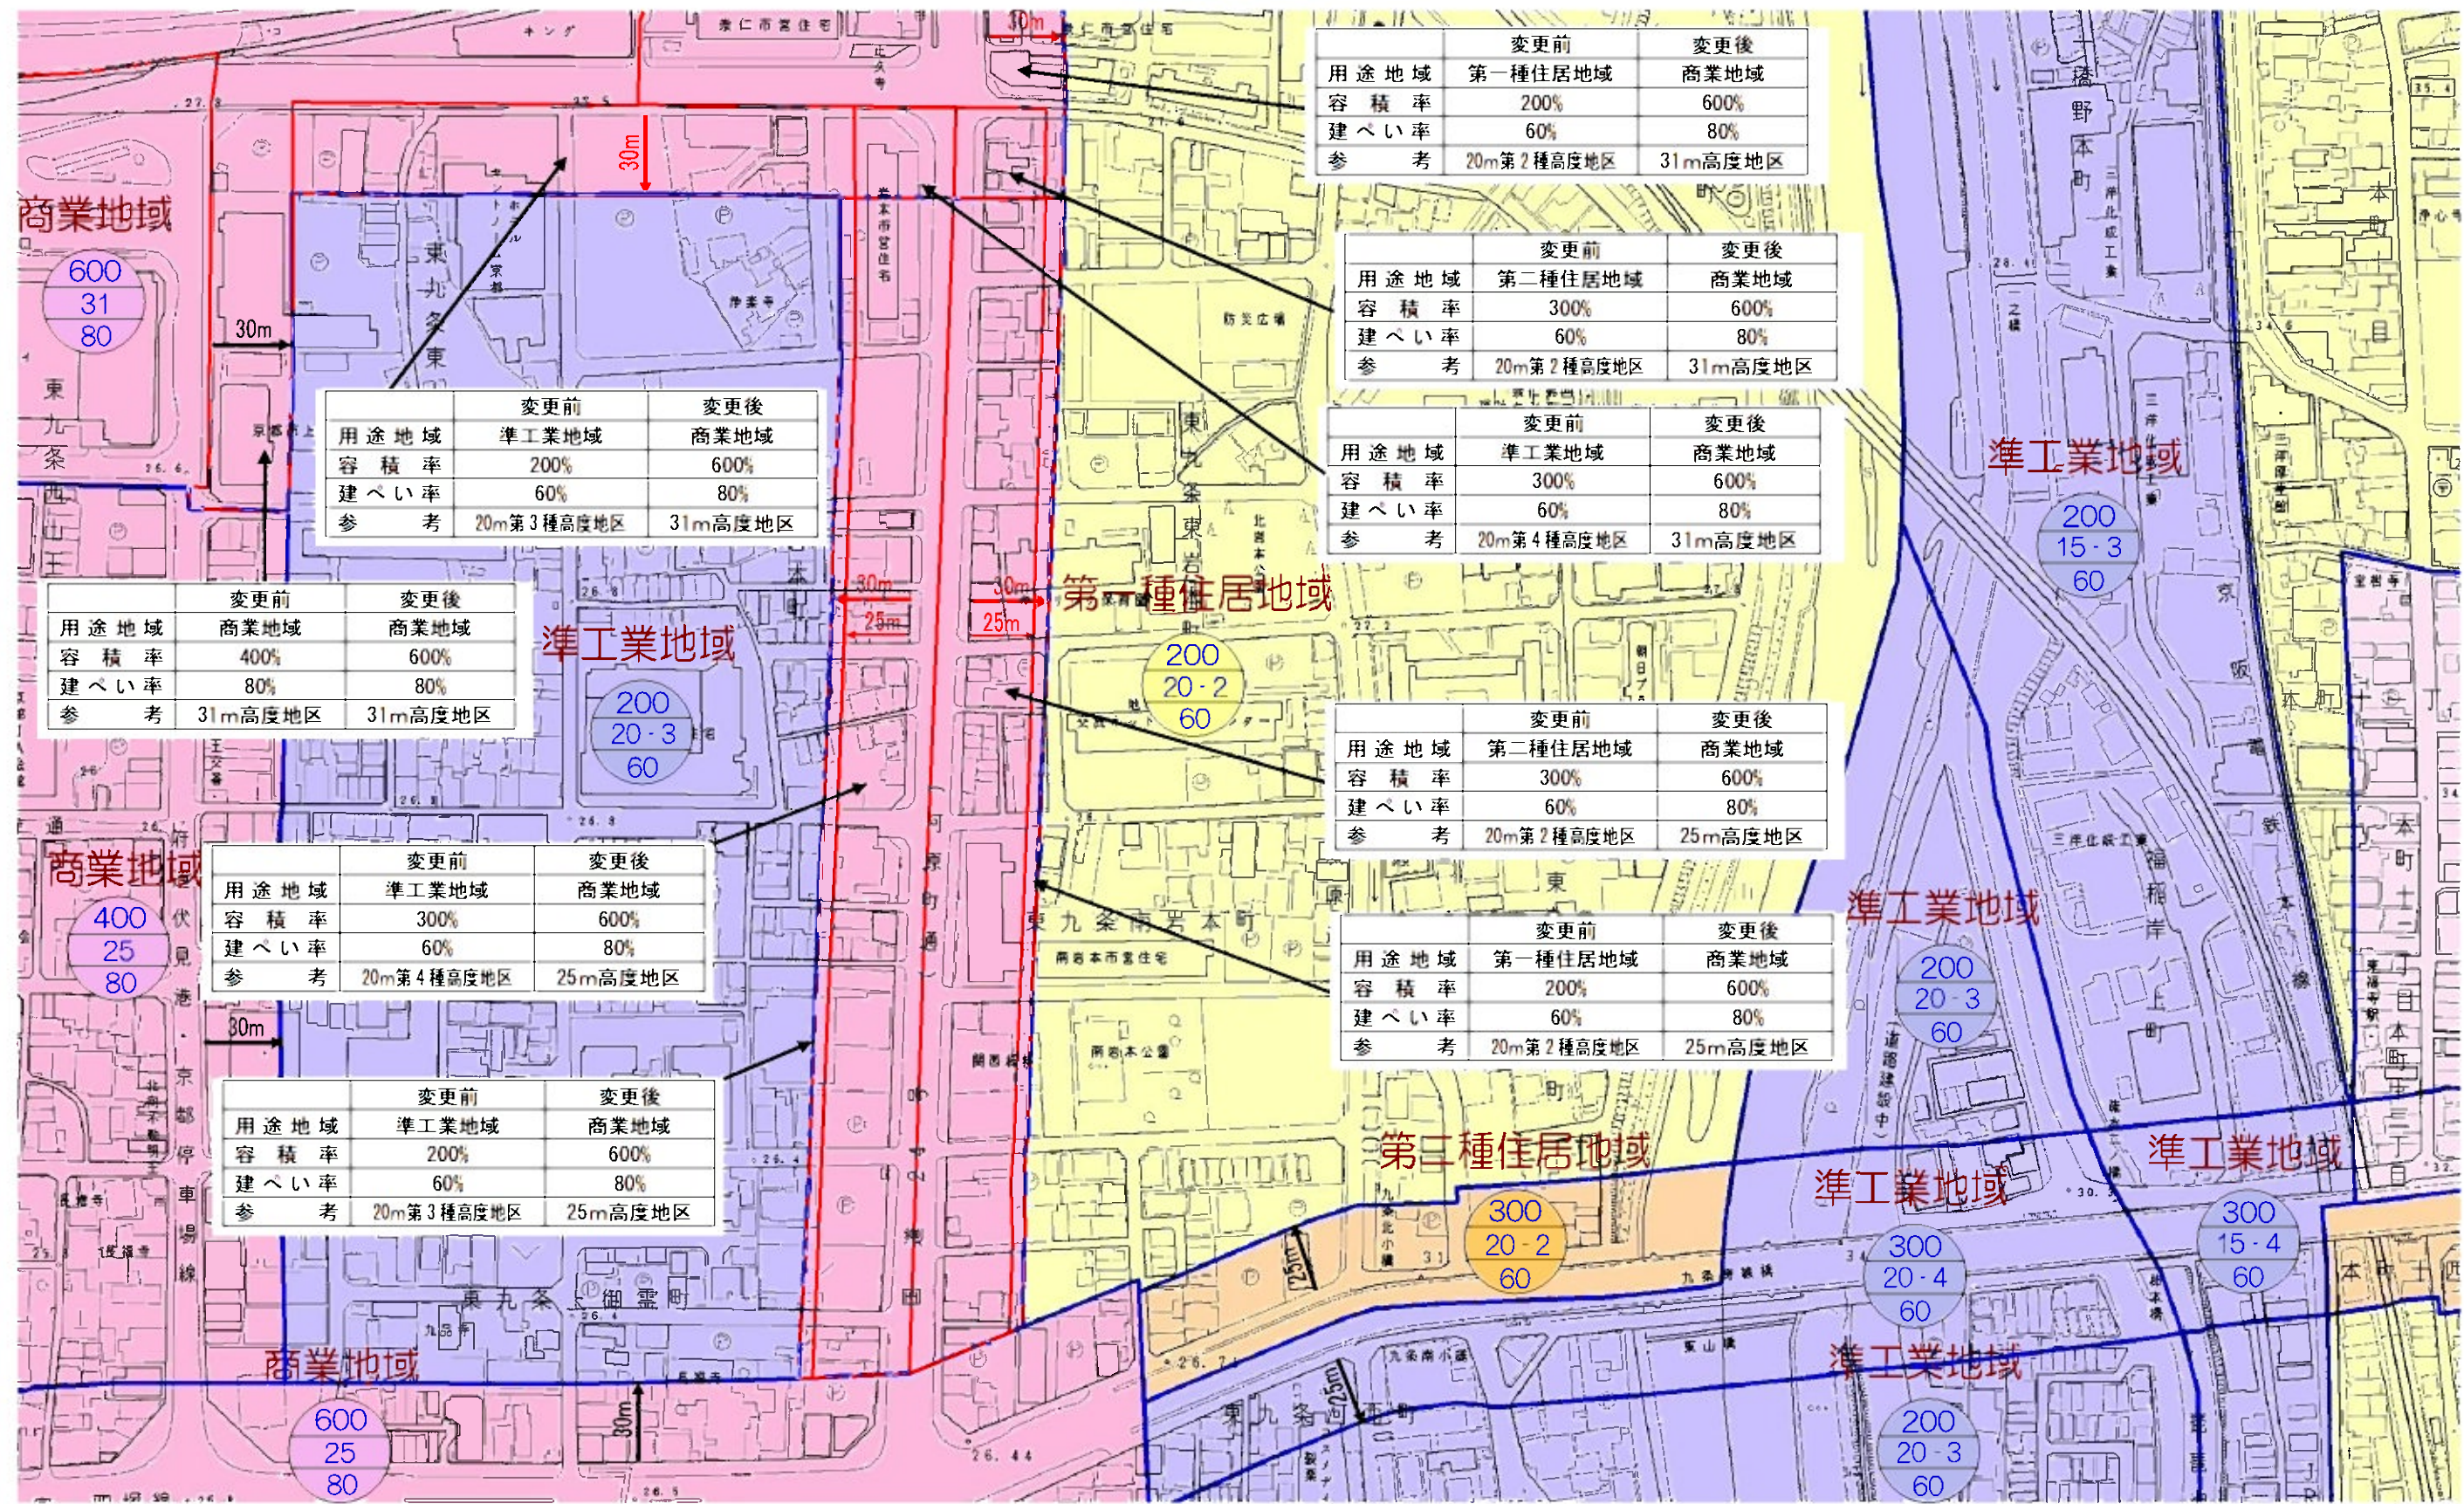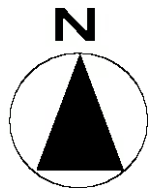

京都市計画（京都国際文化観光都市建設計画）
用途地域の変更（京都市決定） 計画図（縮尺 1/2,500）

太秦天神川駅周辺

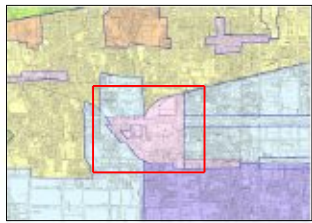

凡 例

- 第一種低層住居専用地域

第二種低層住居専用地域

第一種中高層住居専用地域

第二種中高層住居専用地域

第一種住居地域

第二種住居地域
- 準住居地域

近隣商業地域



商業地域

準工業地域

工業地域


工業専用地域

容積率
高度地区
建ぺい率

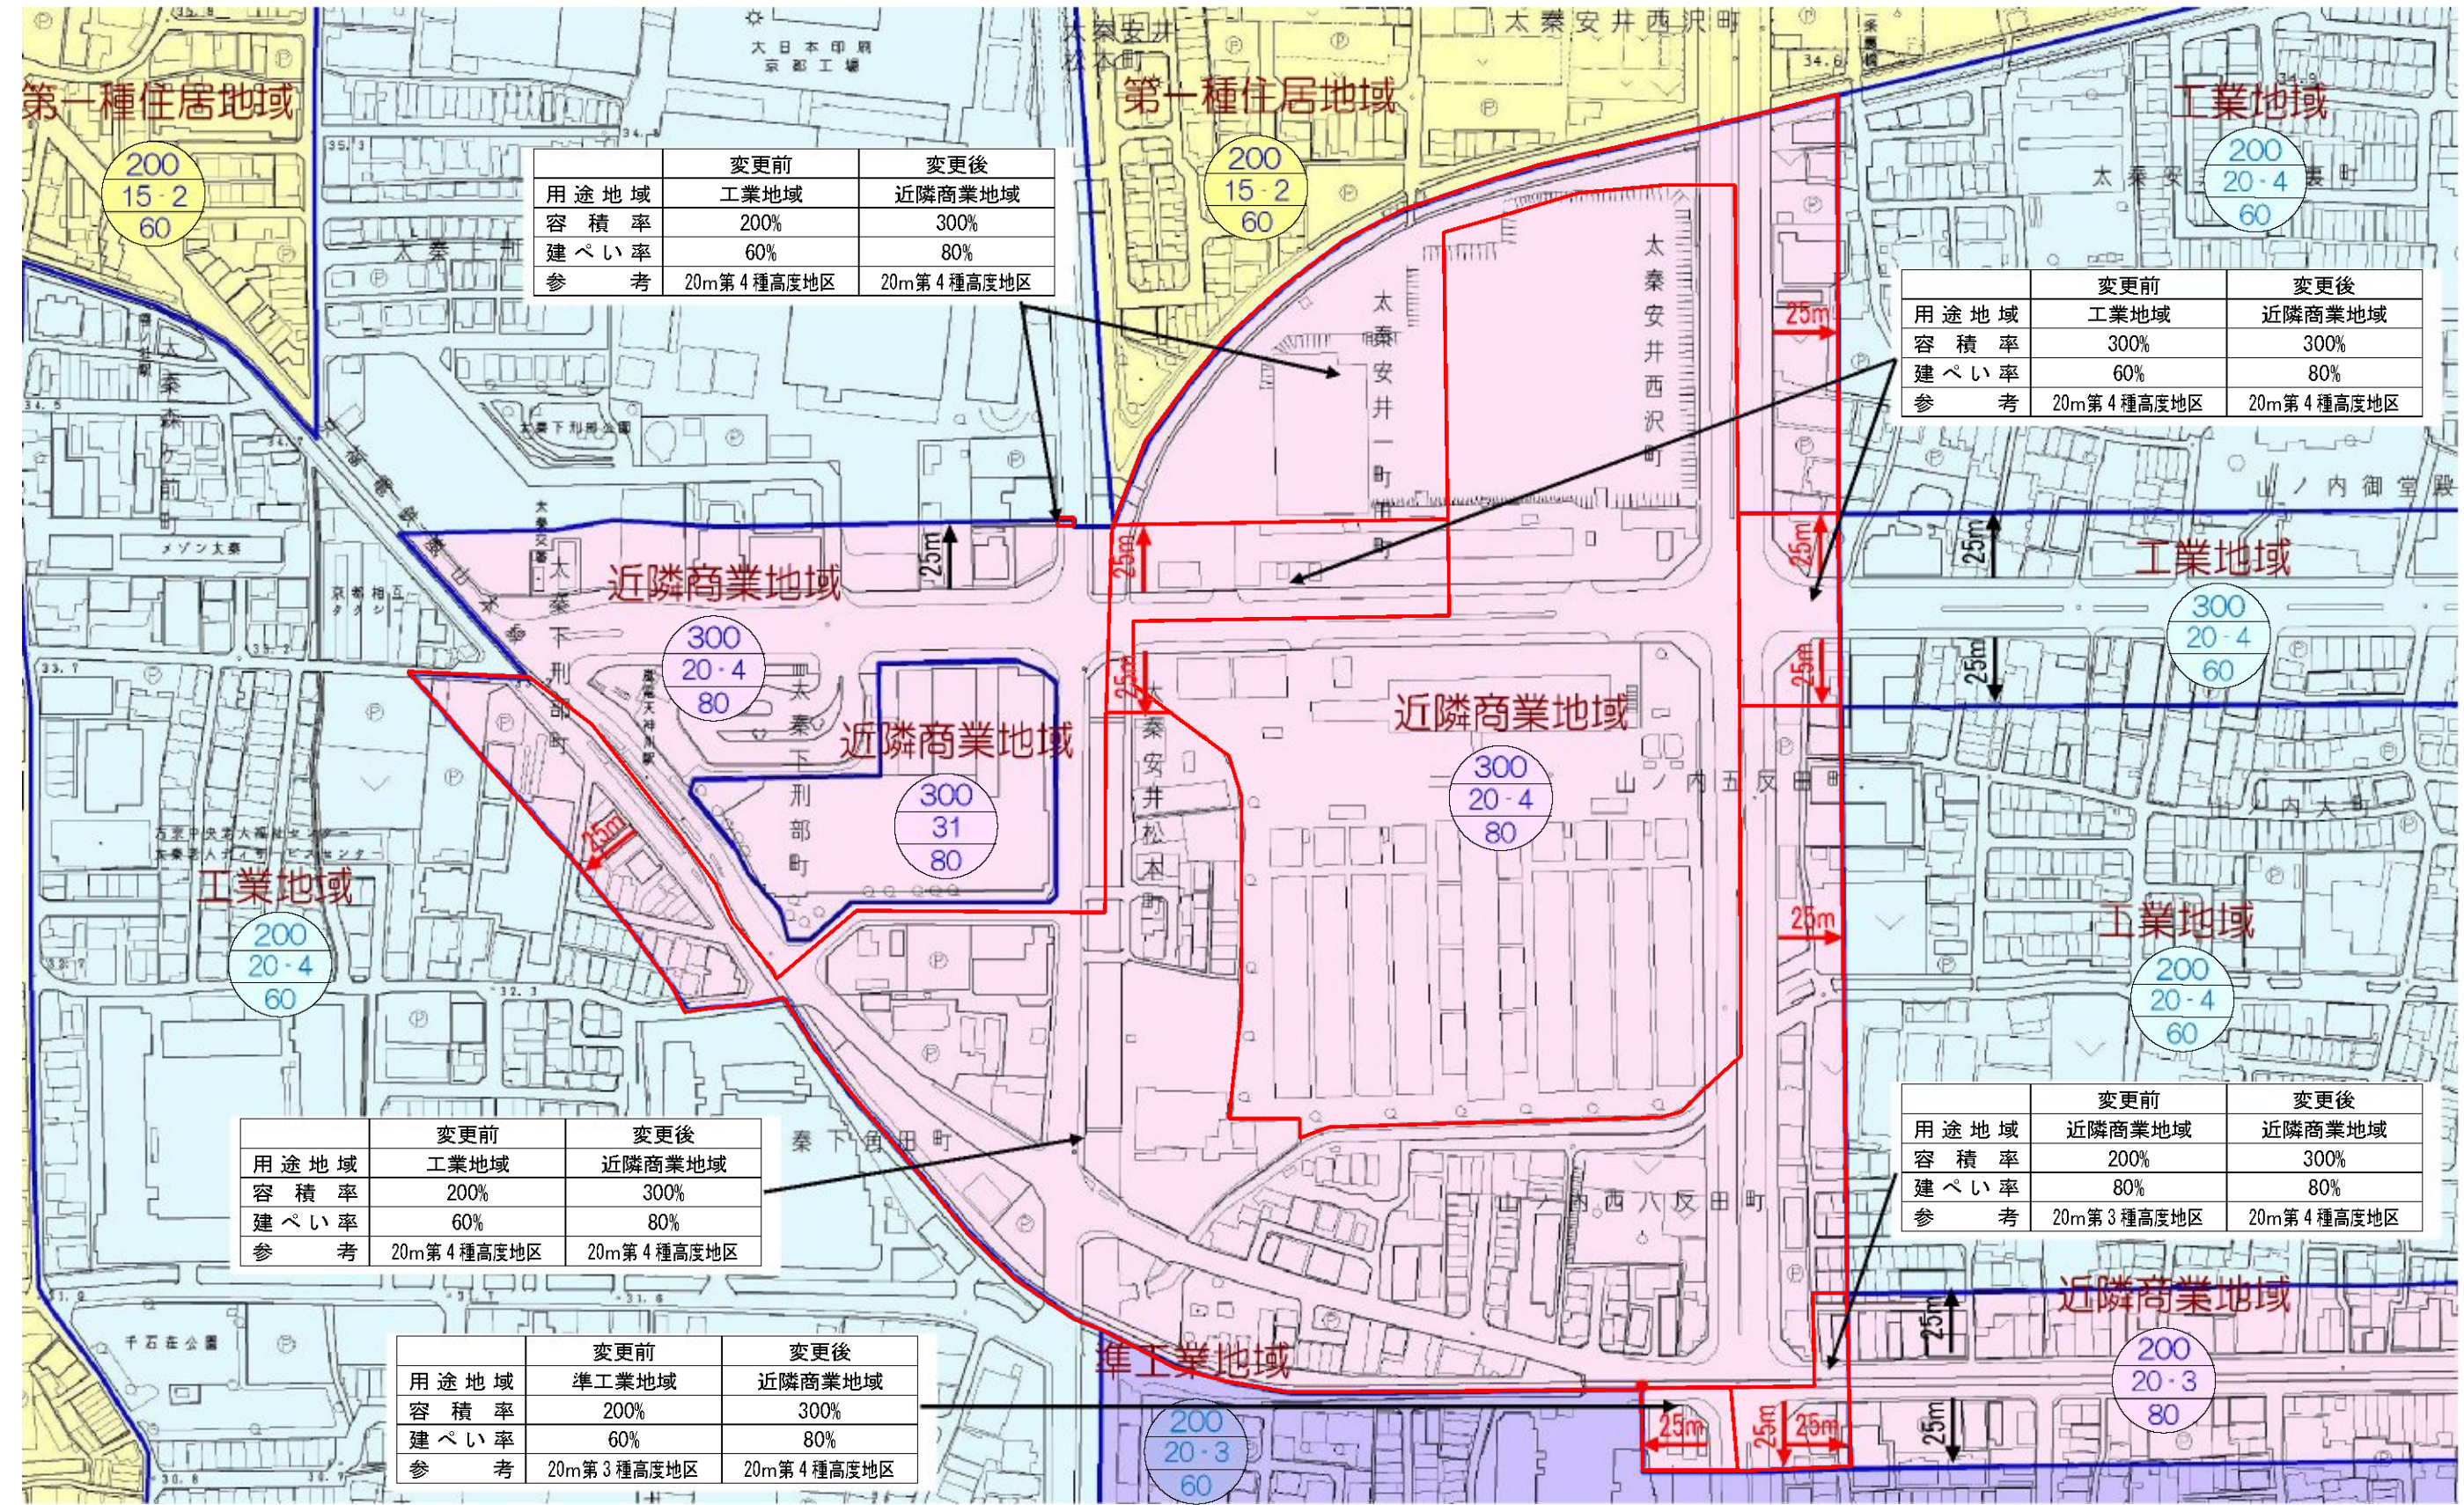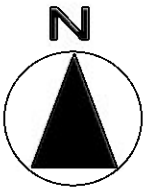

京都市計画（京都国際文化観光都市建設計画）
用途地域の変更（京都市決定） 計画図（縮尺 1/2, 500）

図郭 1 桂川駅・洛西口駅周辺

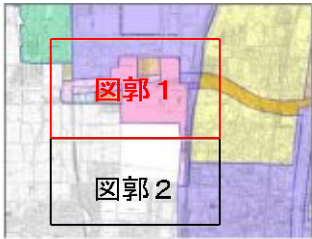

凡 例

第一種低層住居専用地域

第二種低層住居専用地域

第一種中高層住居専用地域

第二種中高層住居専用地域

第一種住居地域

第二種住居地域

準住居地域

近隣商業地域

商業地域

準工業地域

工業地域


工業専用地域

容積率

高度地区


建ぺい率

N

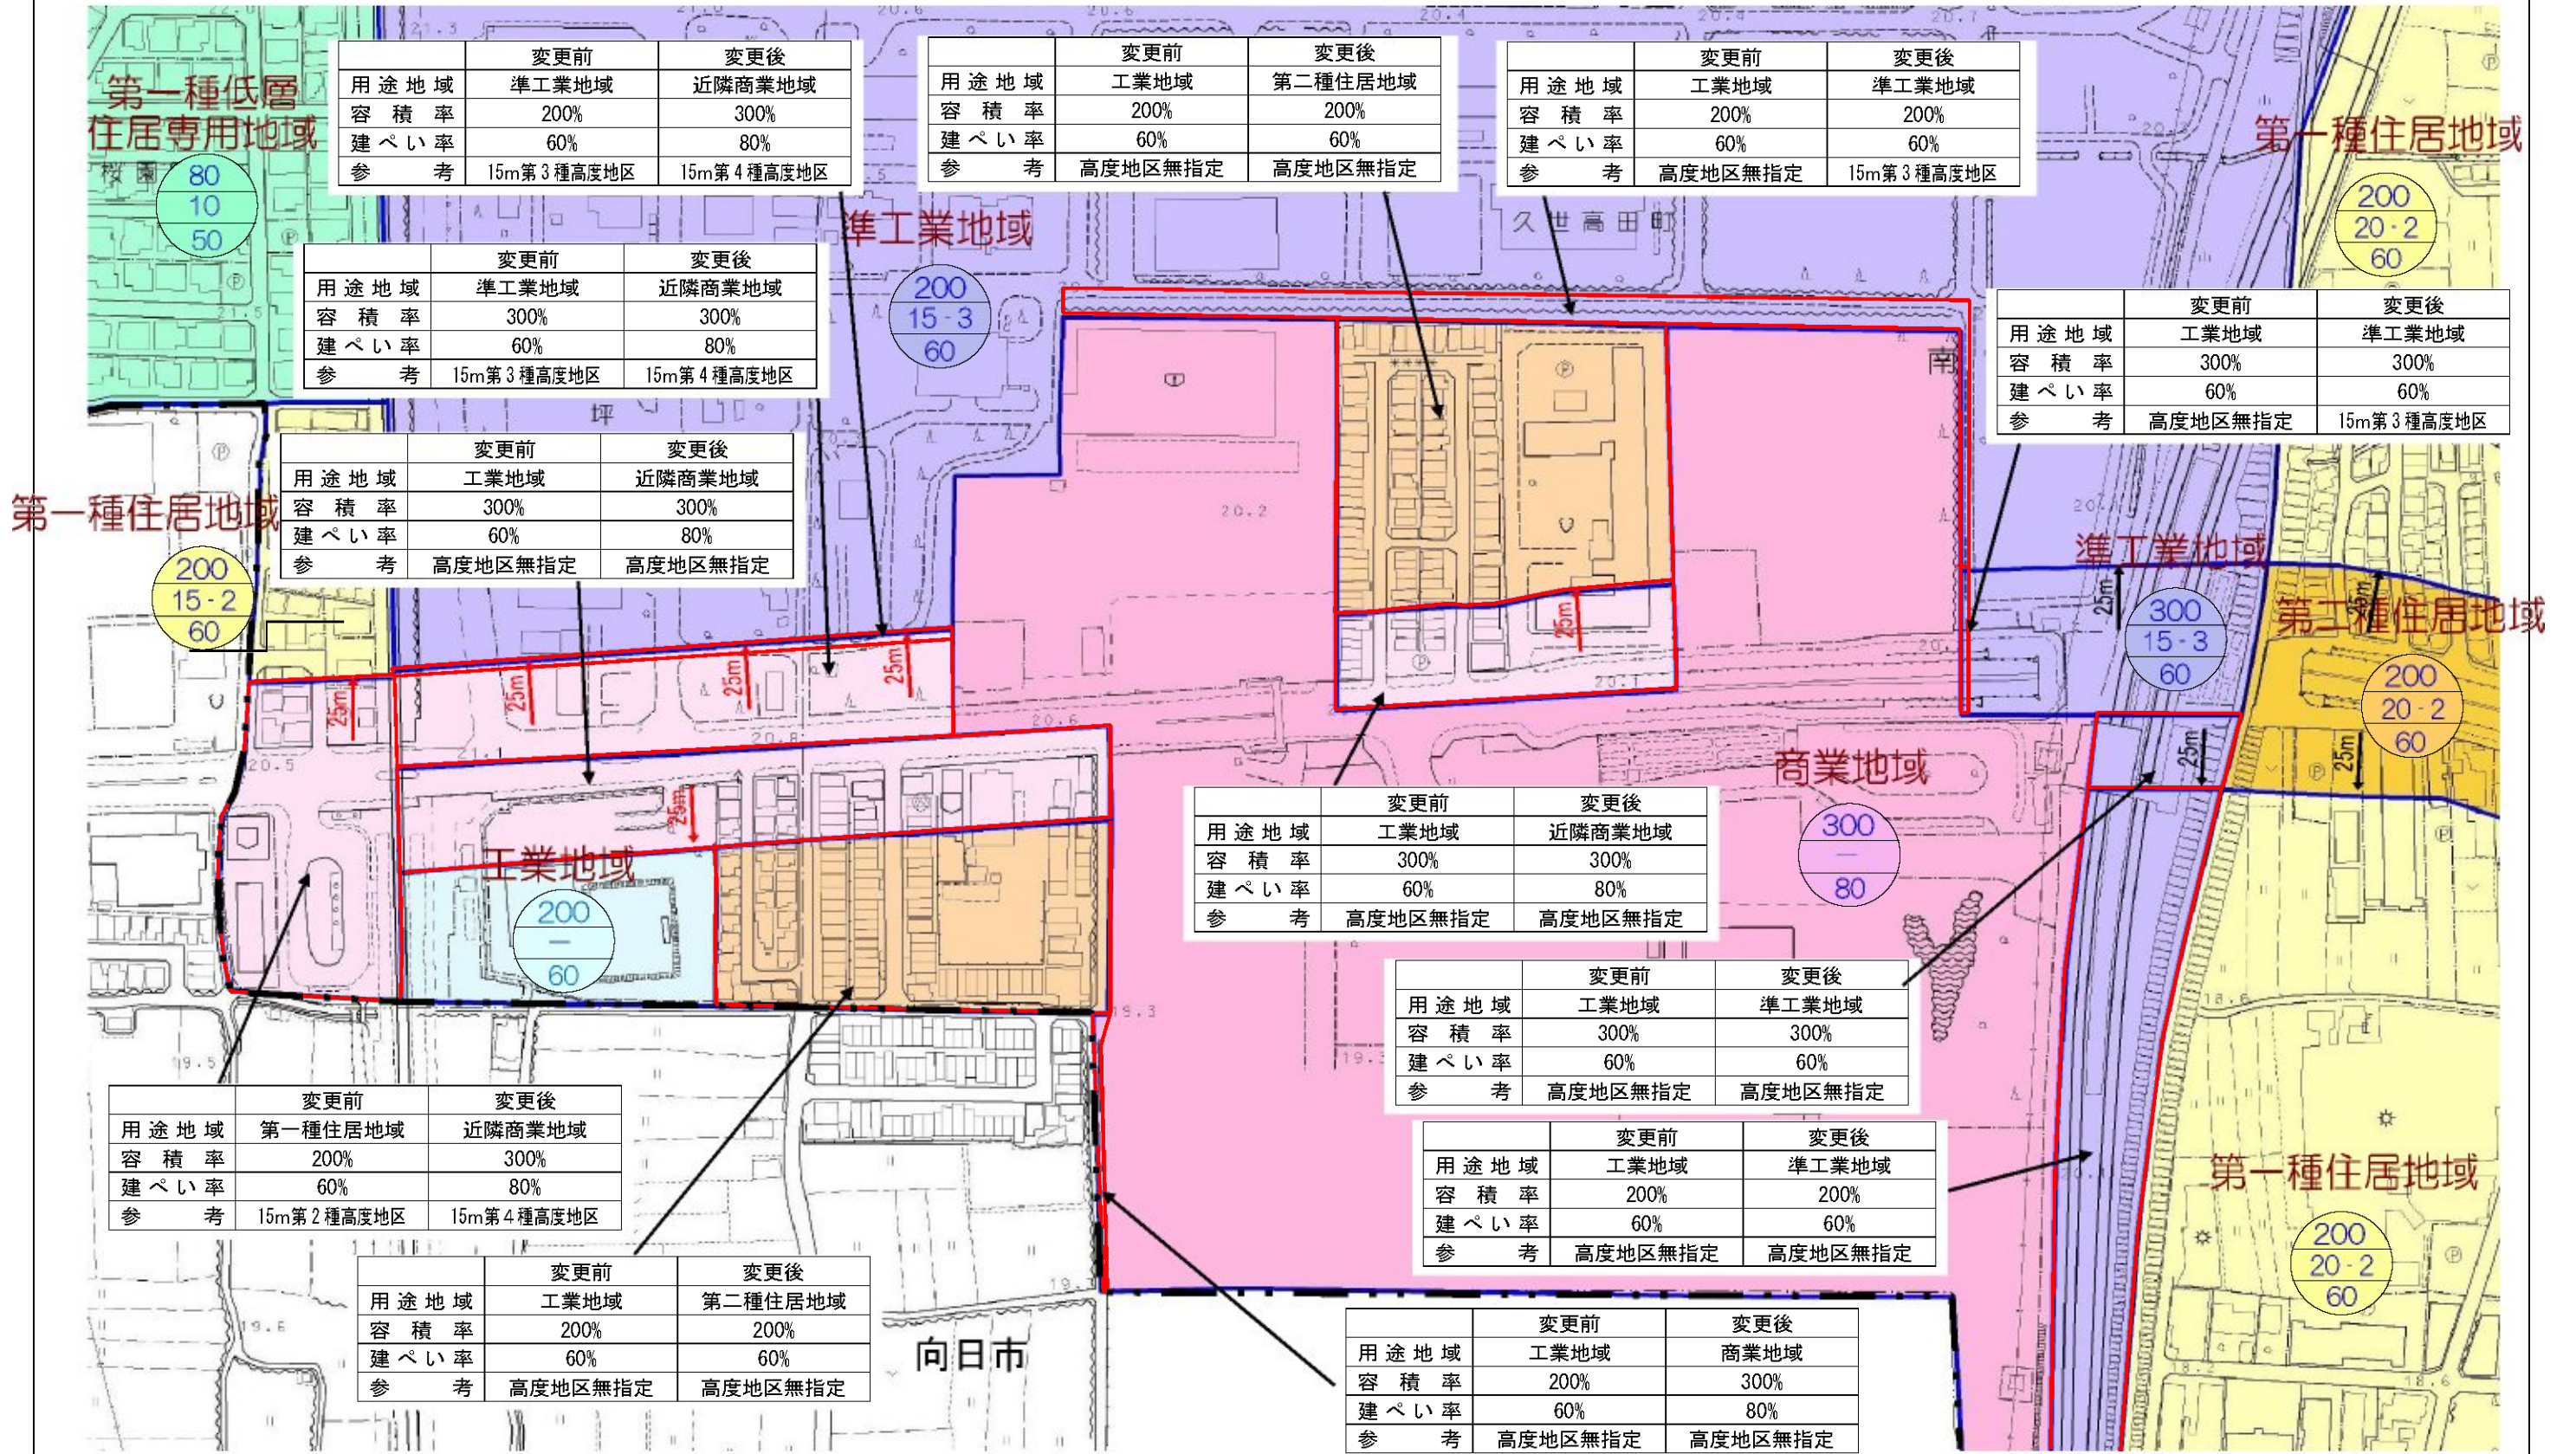


京都都市計画（京都国際文化観光都市建設計画）
用途地域の変更（京都市決定） 計画図（縮尺 1/2,500）

図郭2 桂川駅・洛西口駅周辺

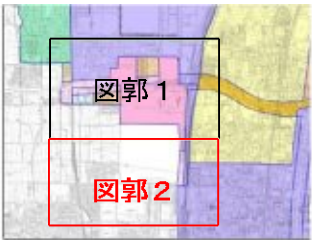


- 凡 例
- | | |
|--------------|--------|
| 第一種低層住居専用地域 | 準住居地域 |
| 第二種低層住居専用地域 | 近隣商業地域 |
| 第一種中高層住居専用地域 | 商業地域 |
| 第二種中高層住居専用地域 | 準工業地域 |
| 第一種住居地域 | 工業地域 |
| 第二種住居地域 | 工業専用地域 |

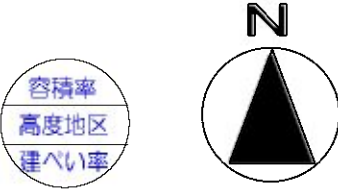



京都都市計画（京都国際文化観光都市建設計画）
用途地域の変更（京都市決定） 計画図（縮尺 1/2, 500）

図郭 1 十条駅，上鳥羽口駅，くいな橋駅，竹田駅周辺

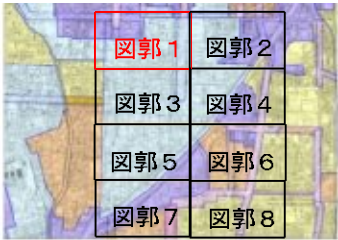


凡 例

- 第一種低層住居専用地域
- 第二種低層住居専用地域
- 第一種中高層住居専用地域
- 第二種中高層住居専用地域
- 第一種住居地域
- 第二種住居地域
- 準住居地域
- 近隣商業地域
- 商業地域
- 準工業地域
- 工業地域
- 工業専用地域

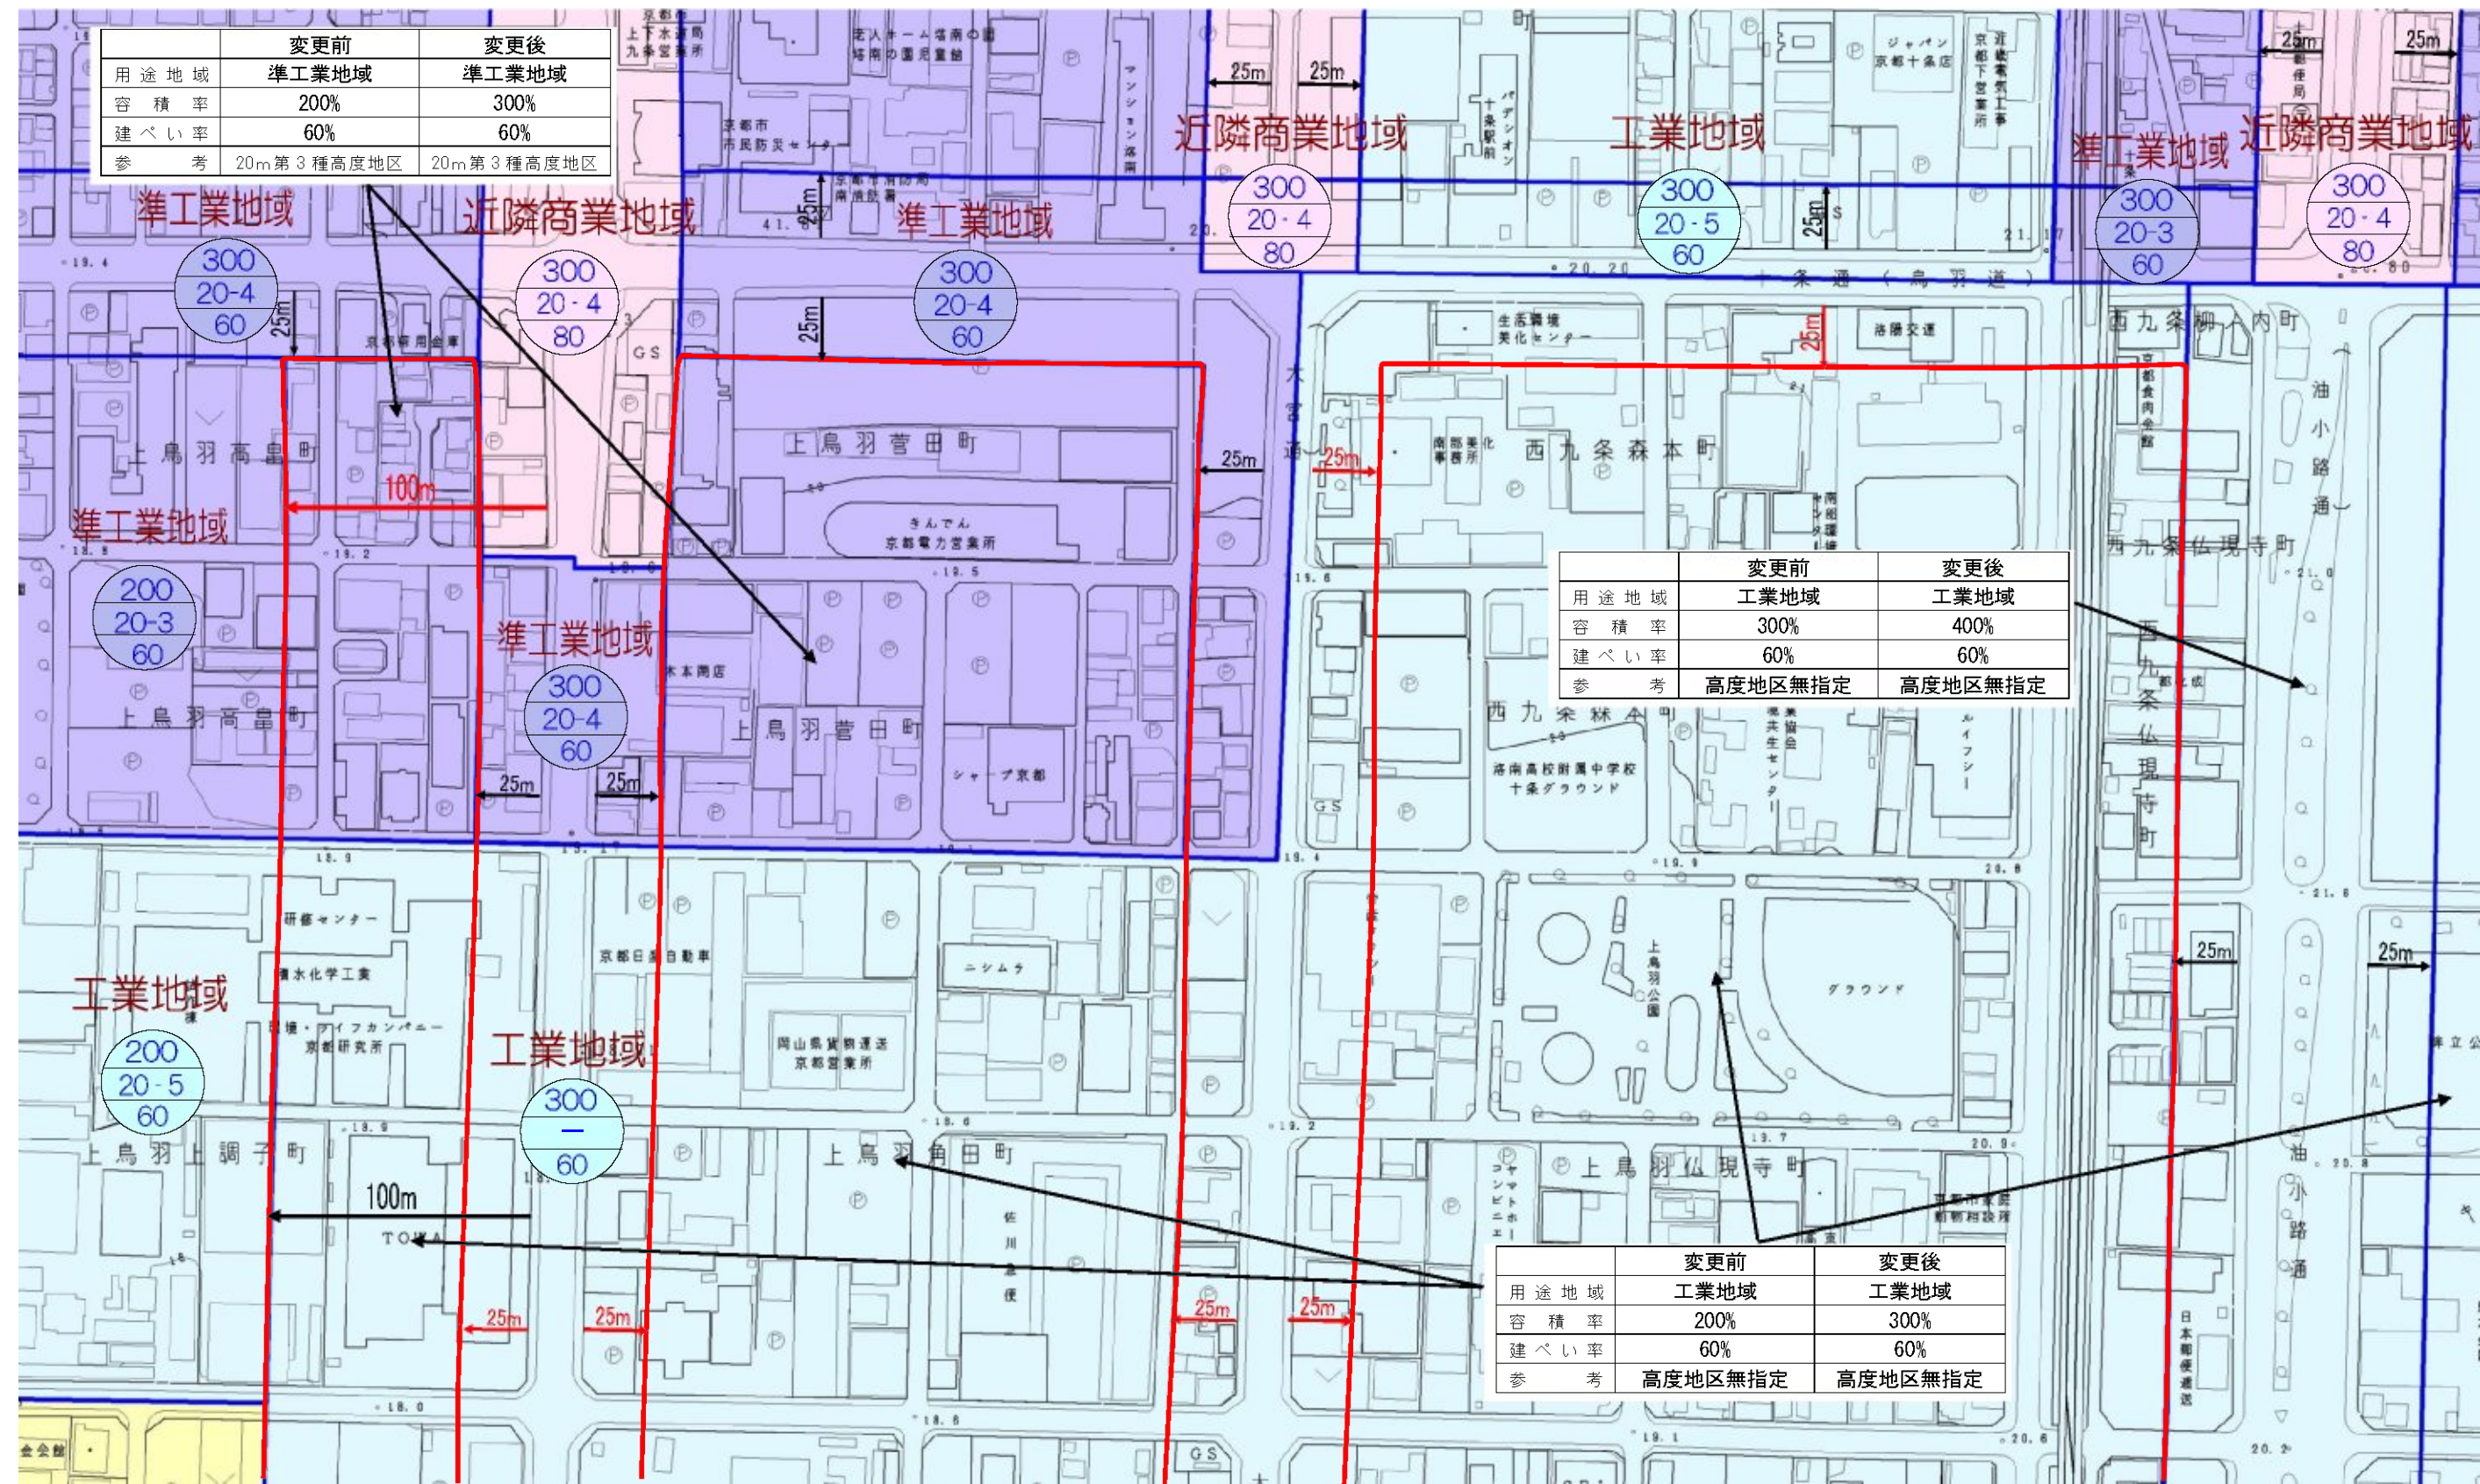
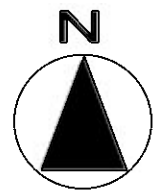


京都都市計画（京都国際文化観光都市建設計画）
用途地域の変更（京都市決定） 計画図（縮尺 1/2, 500）

図郭2 十条駅，上鳥羽口駅，くいな橋駅，竹田駅周辺

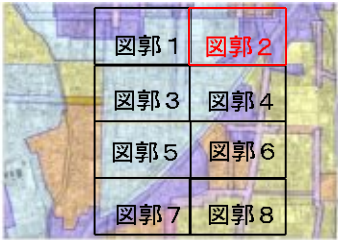


- 凡 例
- 第一種低層住居専用地域
 - 第二種低層住居専用地域
 - 第一種中高層住居専用地域
 - 第二種中高層住居専用地域
 - 第一種住居地域
 - 第二種住居地域
 - 準住居地域
 - 近隣商業地域
 - 商業地域
 - 準工業地域
 - 工業地域
 - 工業専用地域

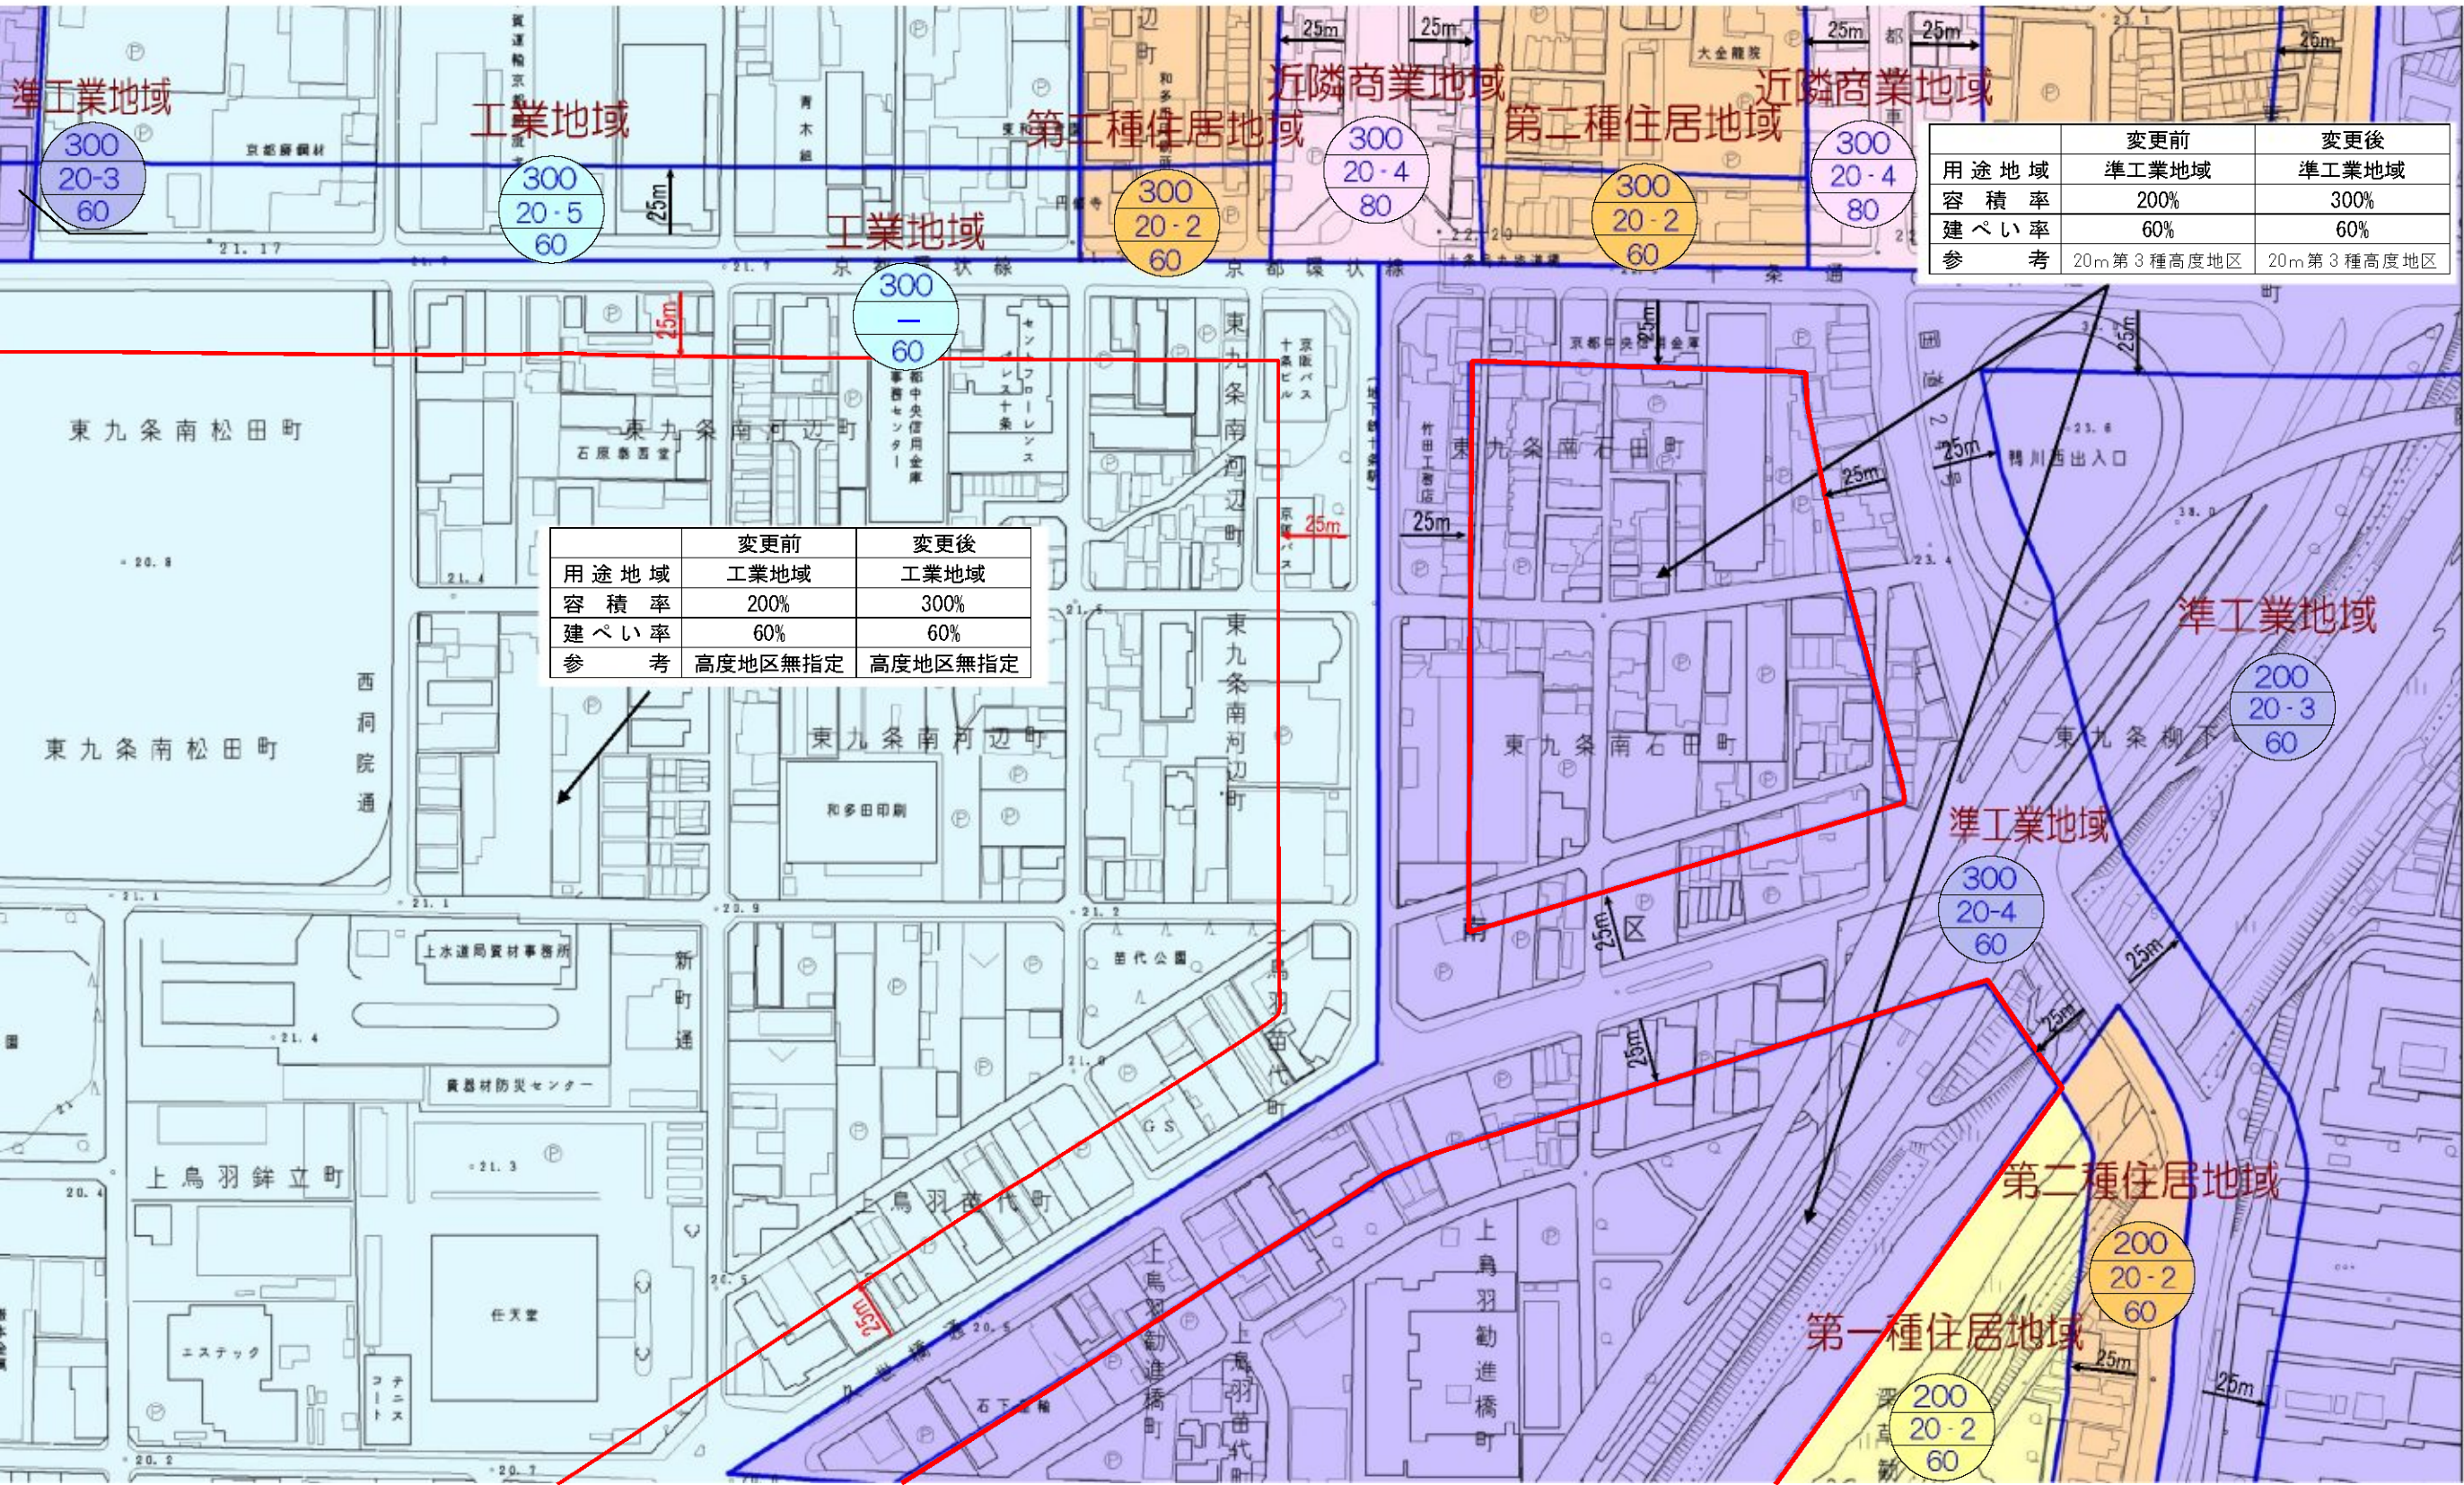
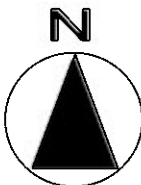


京都都市計画（京都国際文化観光都市建設計画）
用途地域の変更（京都市決定） 計画図（縮尺 1/2, 500）

図郭3 十条駅，上鳥羽口駅，くいな橋駅，竹田駅周辺

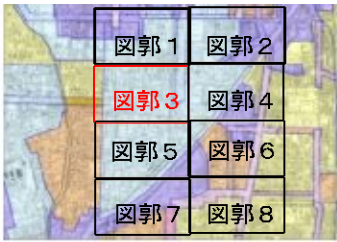


- 凡 例
- 第一種低層住居専用地域
 - 第二種低層住居専用地域
 - 第一種中高層住居専用地域
 - 第二種中高層住居専用地域
 - 第一種住居地域
 - 第二種住居地域
 - 準住居地域
 - 近隣商業地域
 - 商業地域
 - 準工業地域
 - 工業地域
 - 工業専用地域

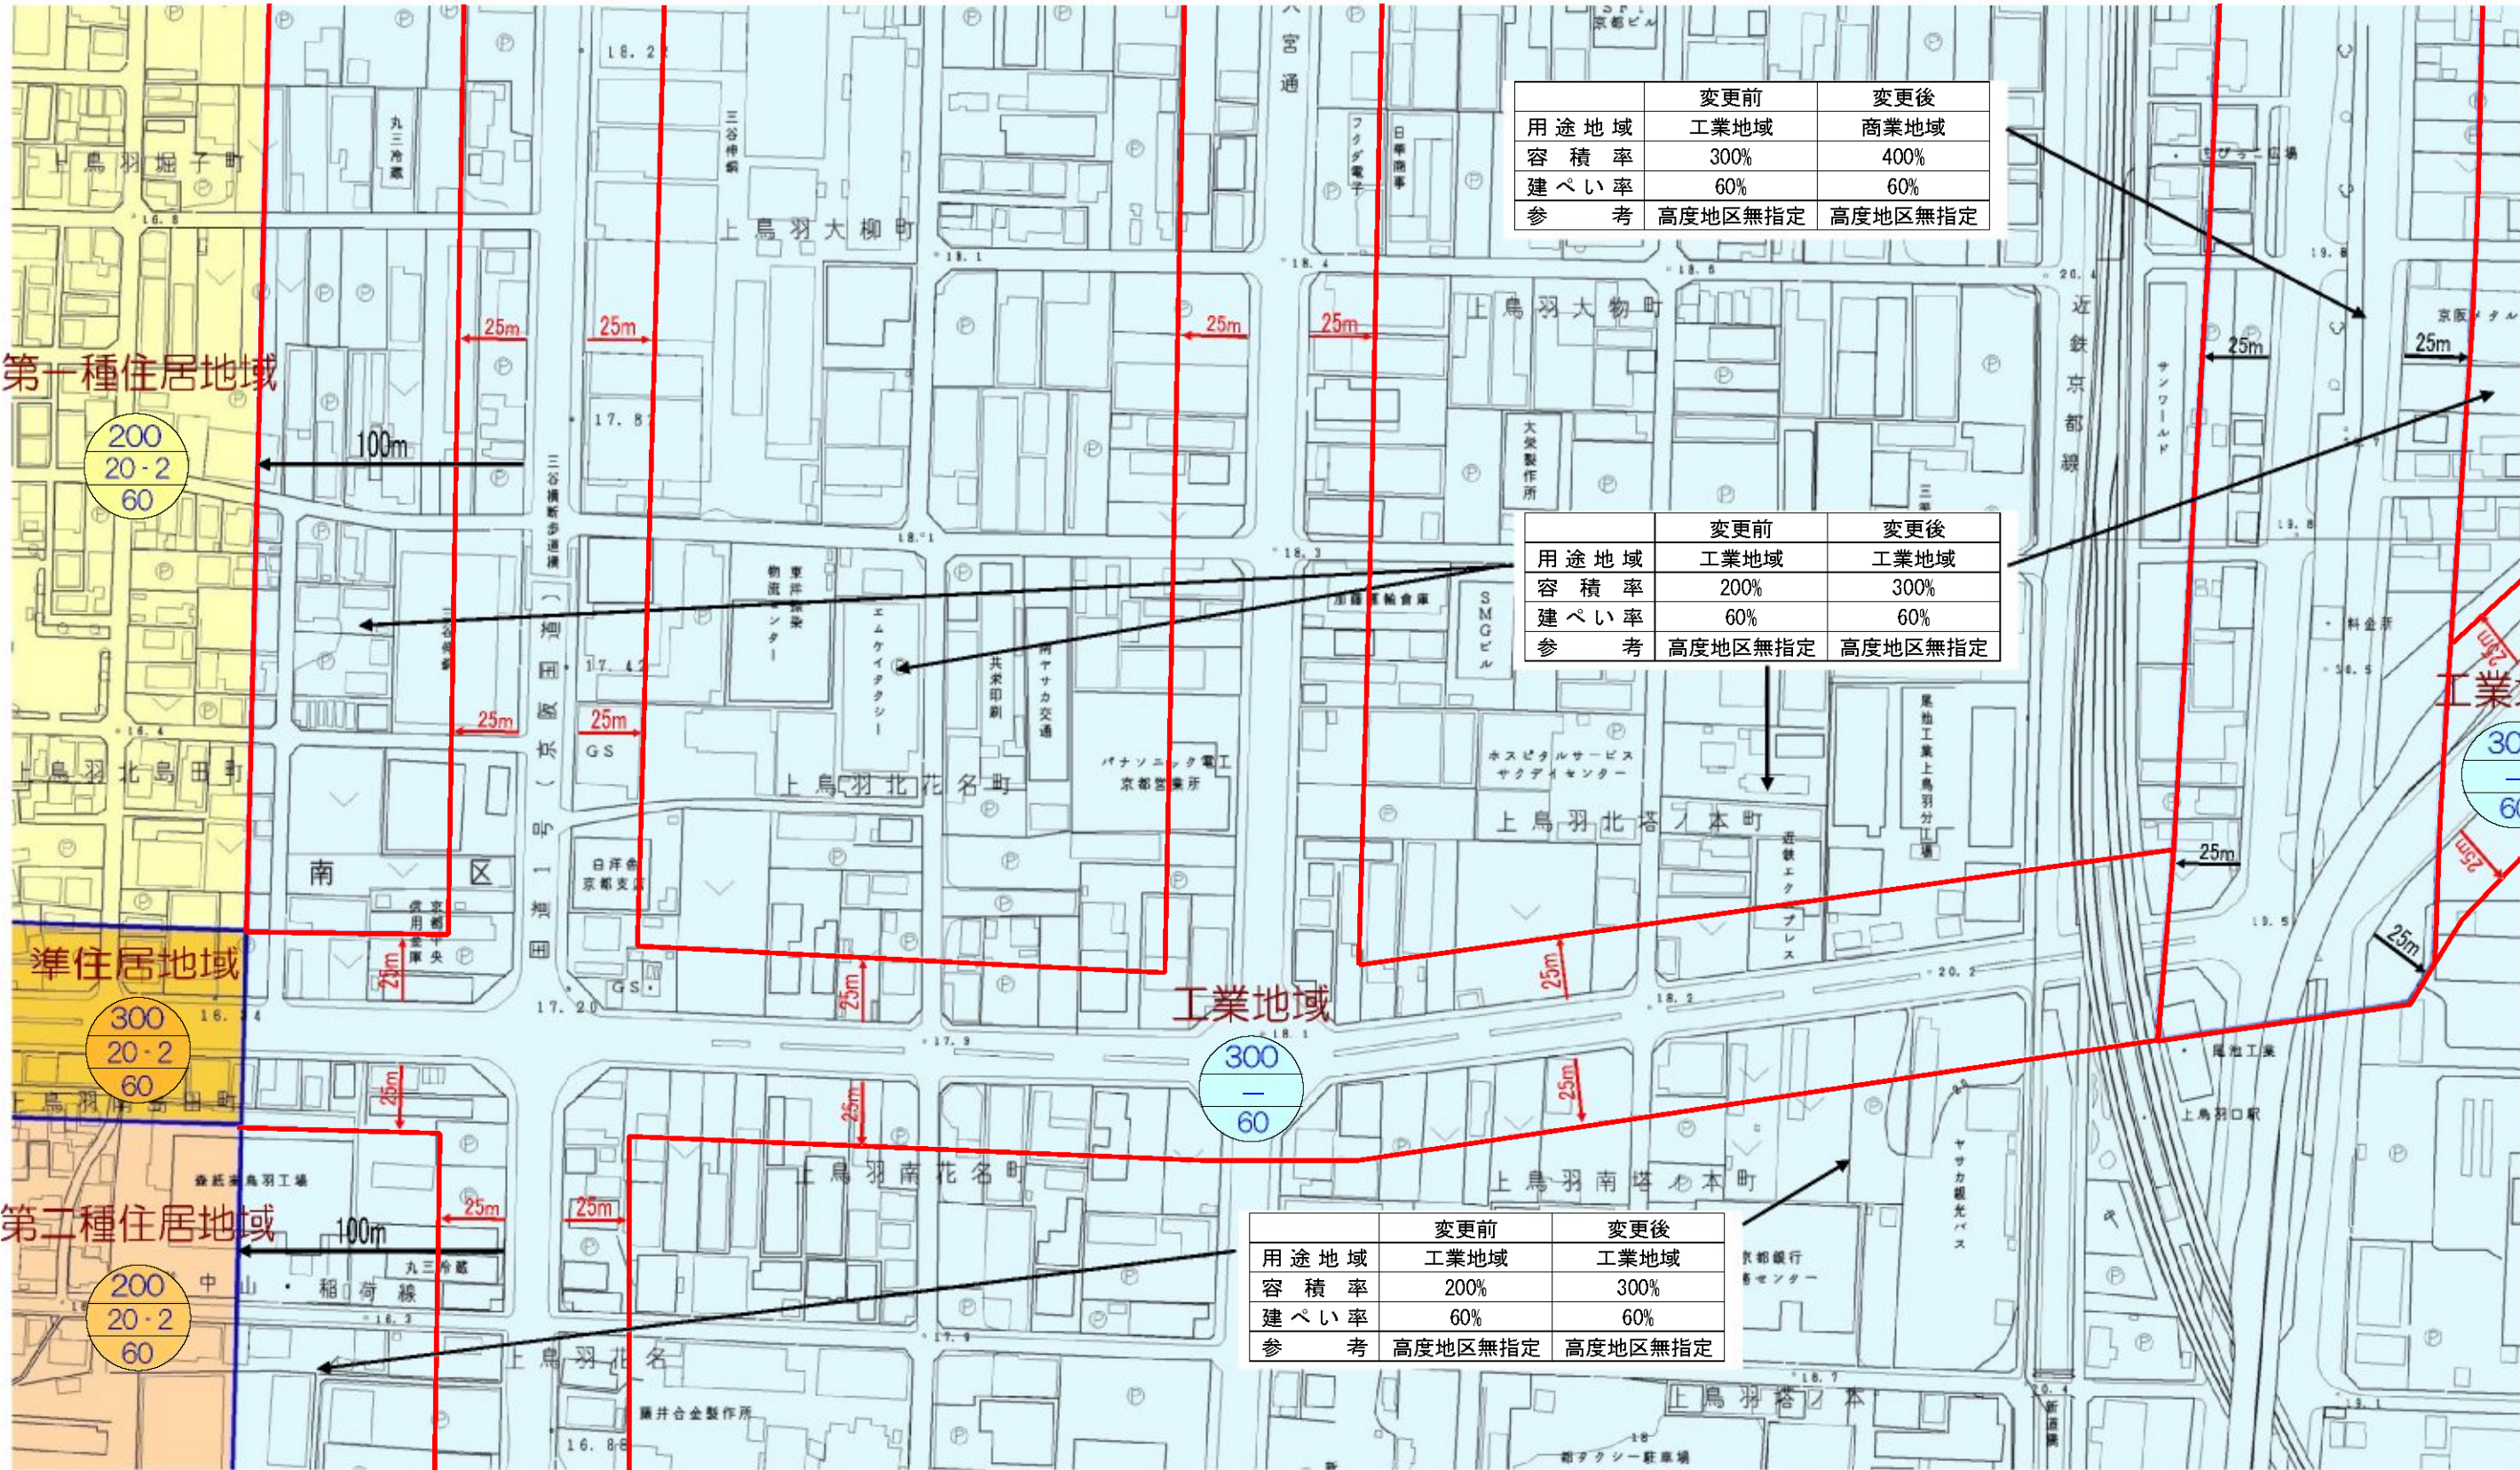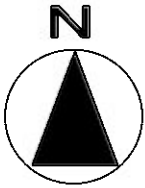



京都都市計画（京都国際文化観光都市建設計画）
用途地域の変更（京都市決定） 計画図（縮尺 1/2, 500）

図郭 4 十条駅，上鳥羽口駅，くいな橋駅，竹田駅周辺

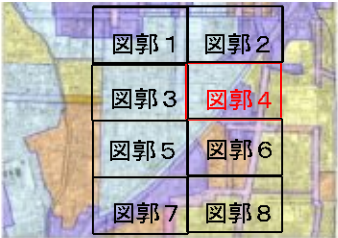


- 凡 例
- 第一種低層住居専用地域
 - 第二種低層住居専用地域
 - 第一種中高層住居専用地域
 - 第二種中高層住居専用地域
 - 第一種住居地域
 - 第二種住居地域
 - 準住居地域
 - 近隣商業地域
 - 商業地域
 - 準工業地域
 - 工業地域
 - 工業専用地域

容積率
高度地区
建ぺい率

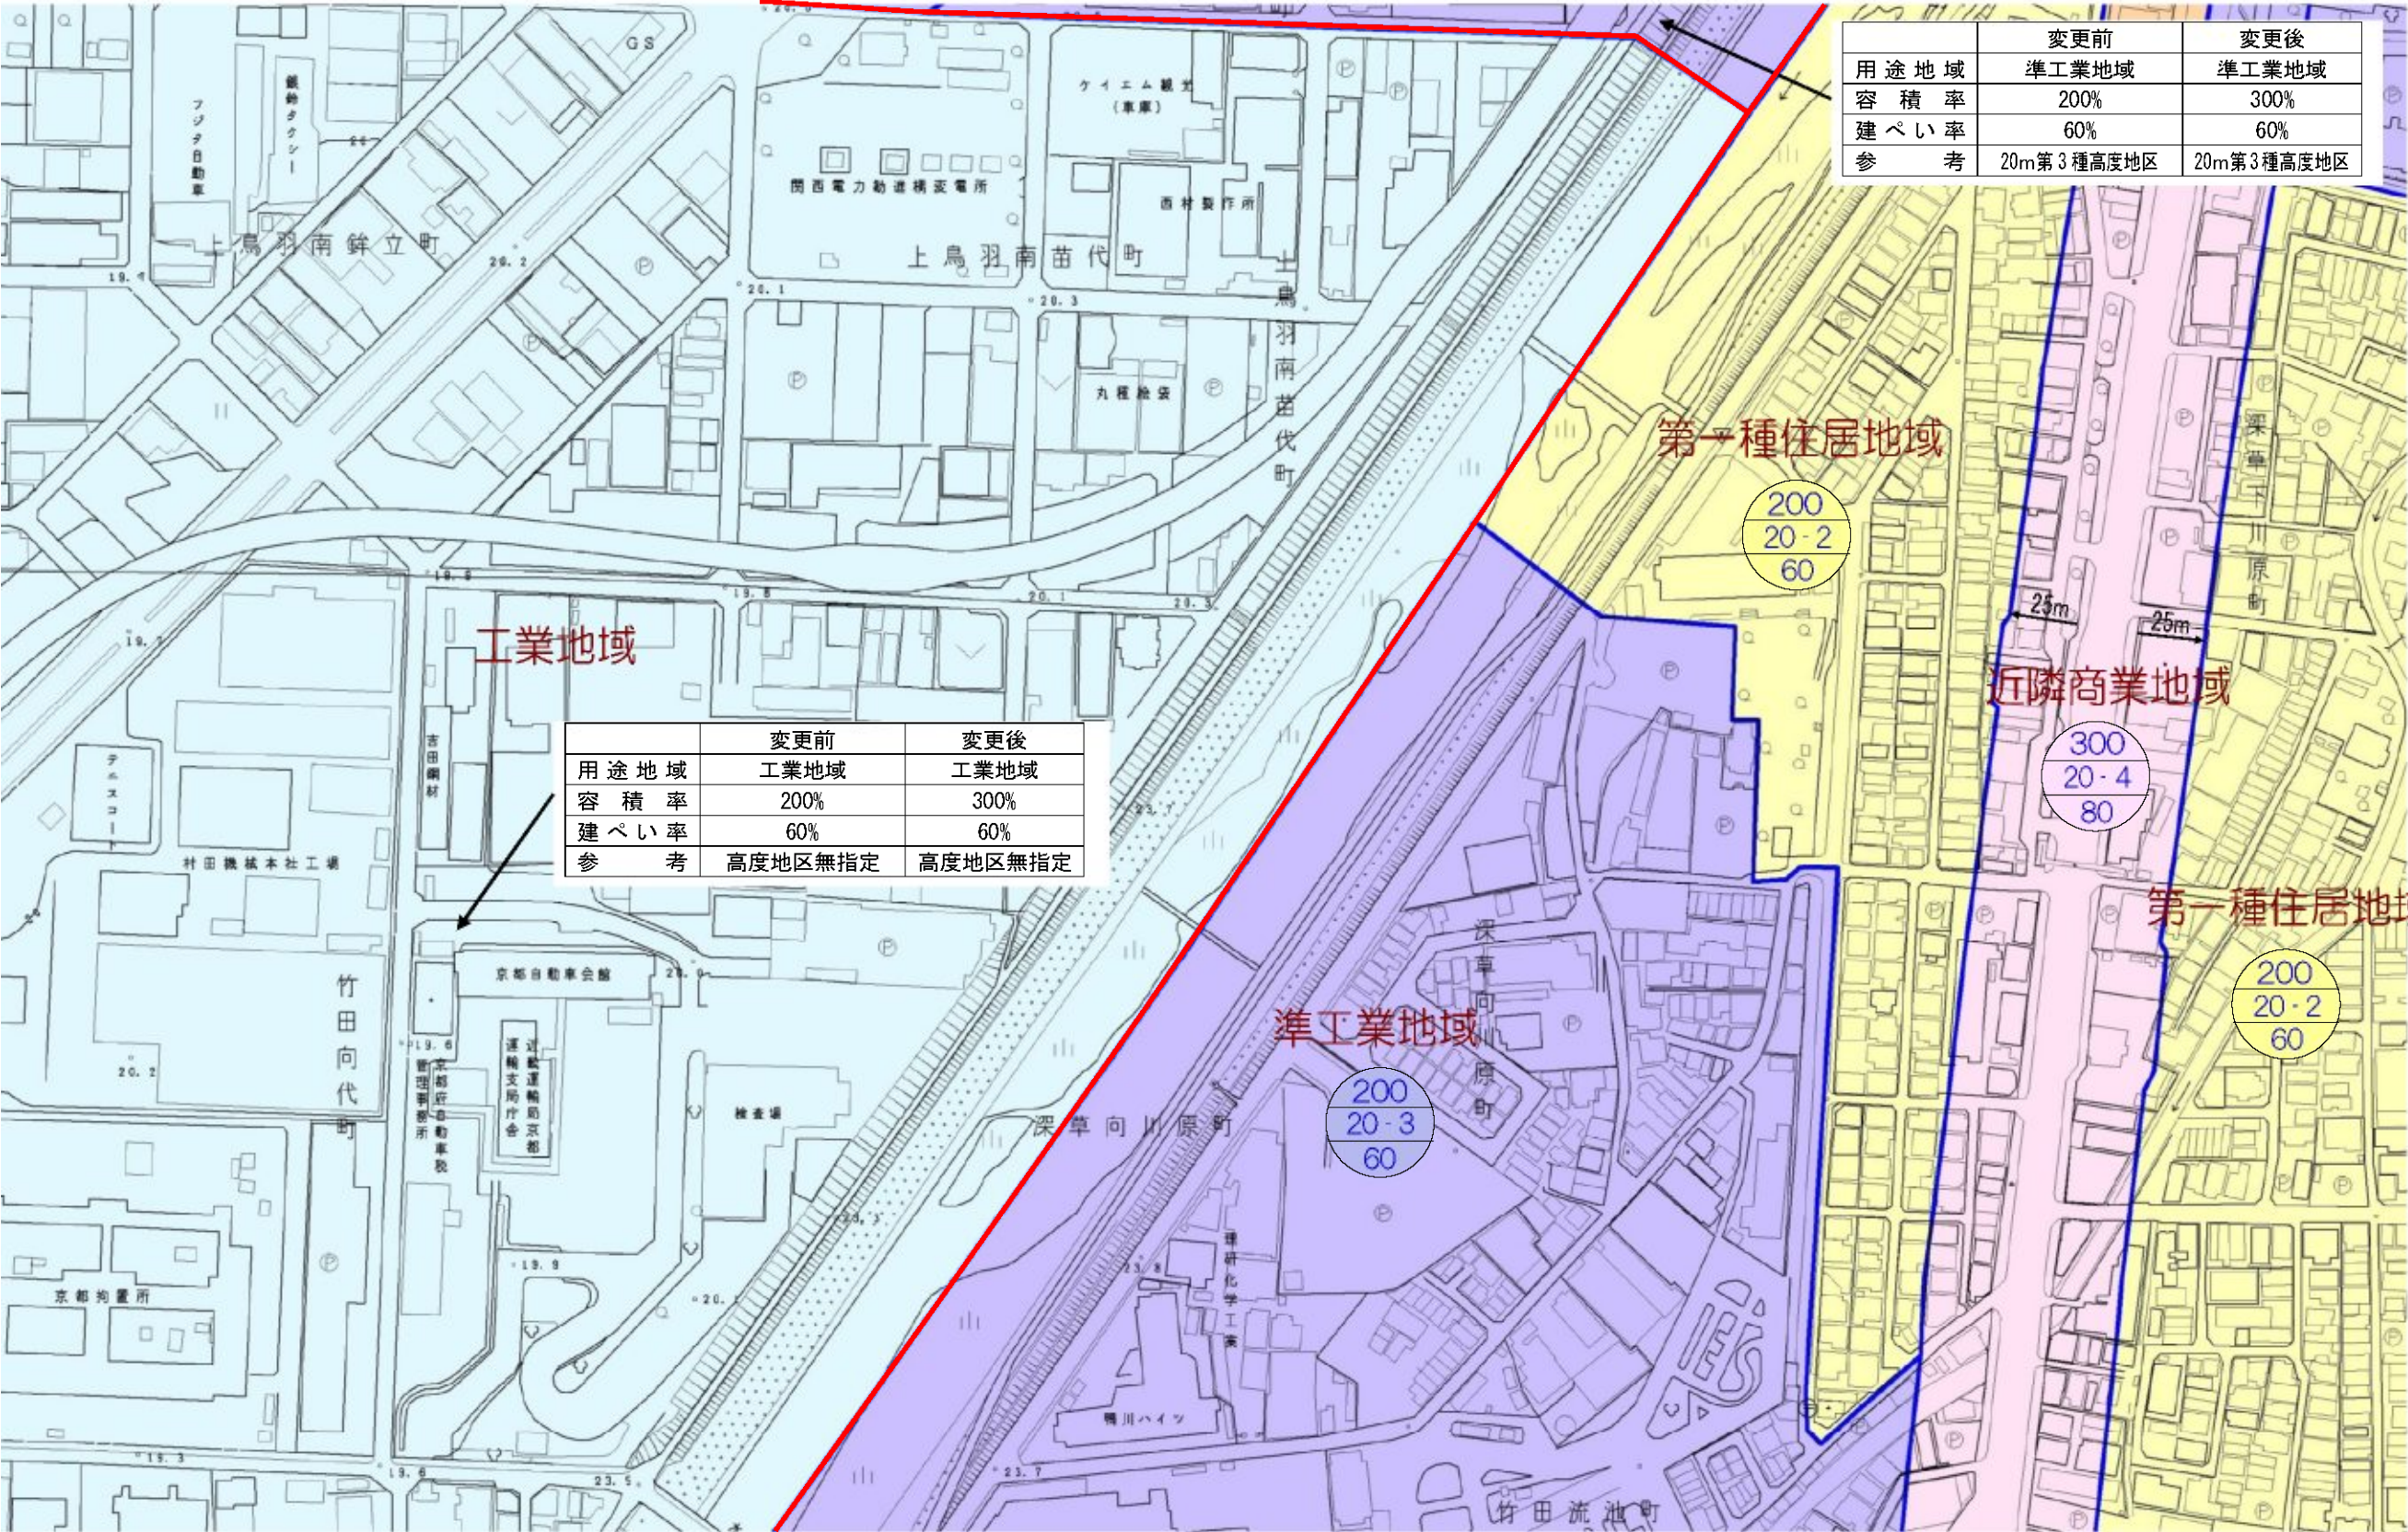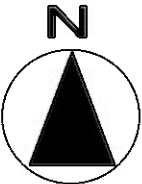


図郭5 十条駅，上鳥羽口駅，くいな橋駅，竹田駅周辺

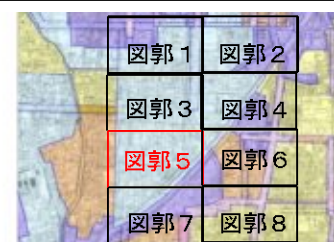




第一種低層住居専用地域	準住居地域
第二種低層住居専用地域	近隣商業地域
第一種中高層住居専用地域	商業地域
第二種中高層住居専用地域	準工業地域
第一種住居地域	工業地域
第二種住居地域	工業専用地域

容積率
高度地区
建ぺい率

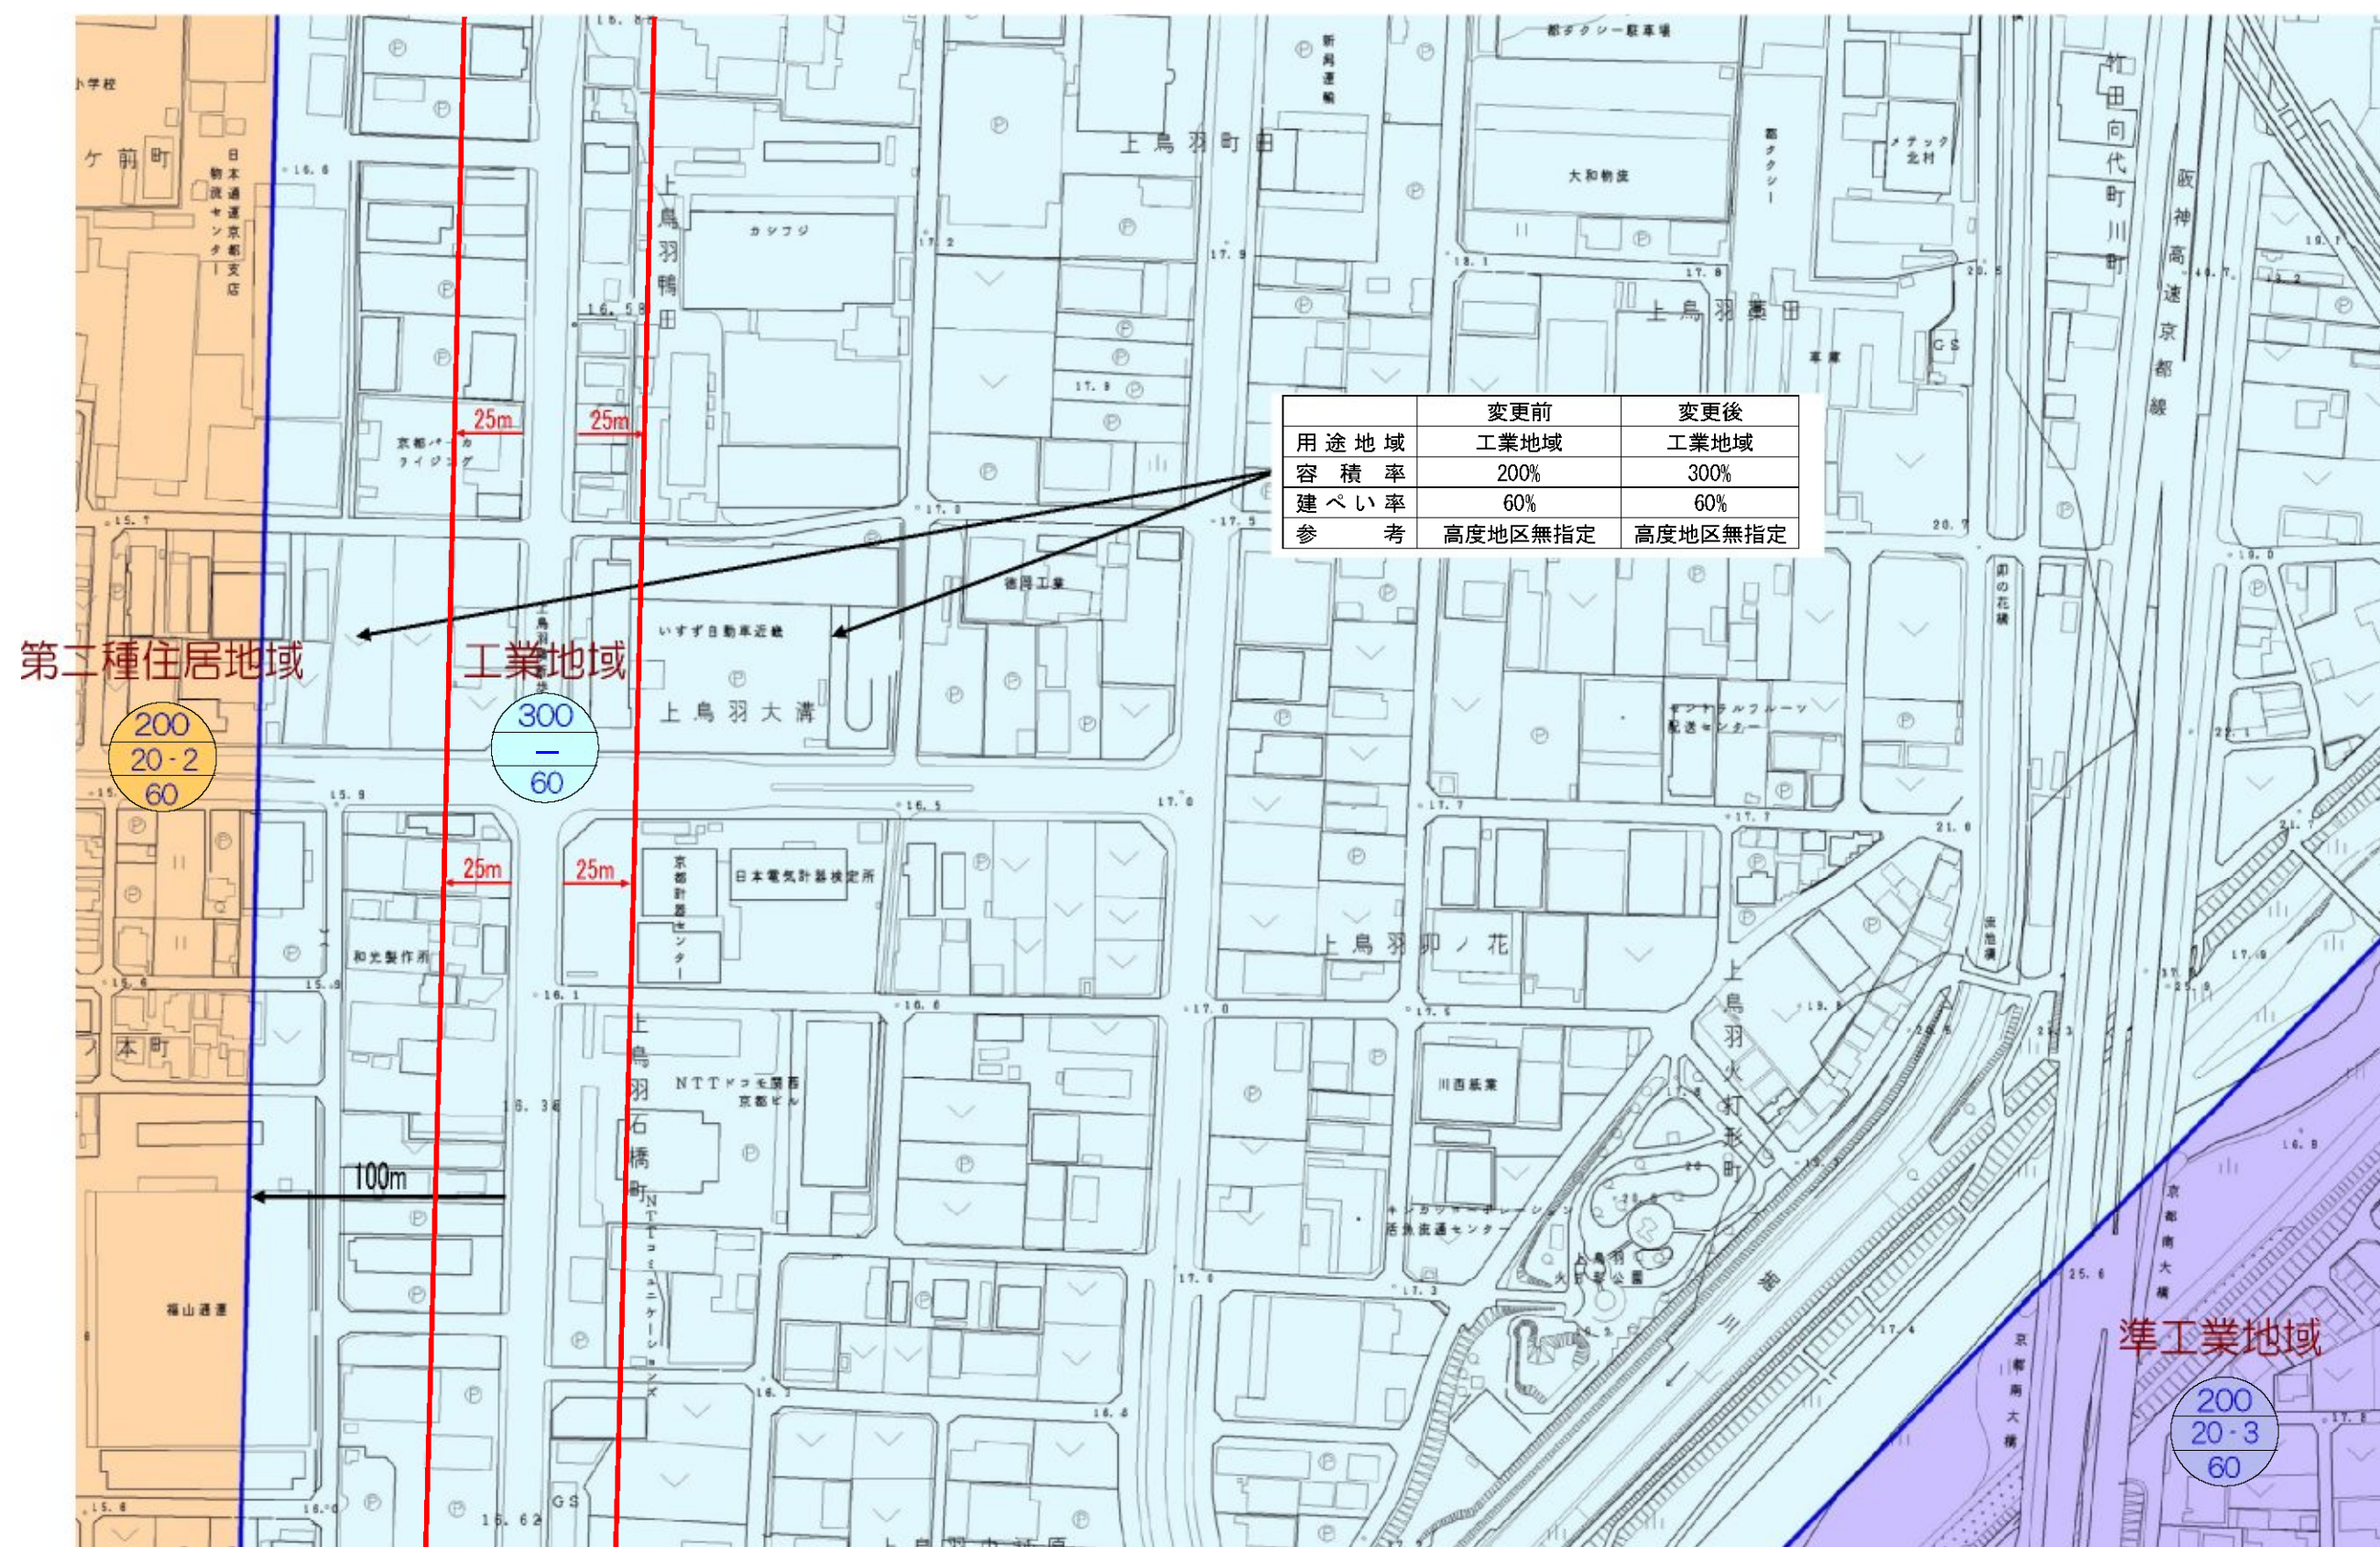


京都都市計画（京都国際文化観光都市建設計画）
用途地域の変更（京都市決定） 計画図（縮尺 1/2, 500）

図郭6 十条駅，上鳥羽口駅，くいな橋駅，竹田駅周辺

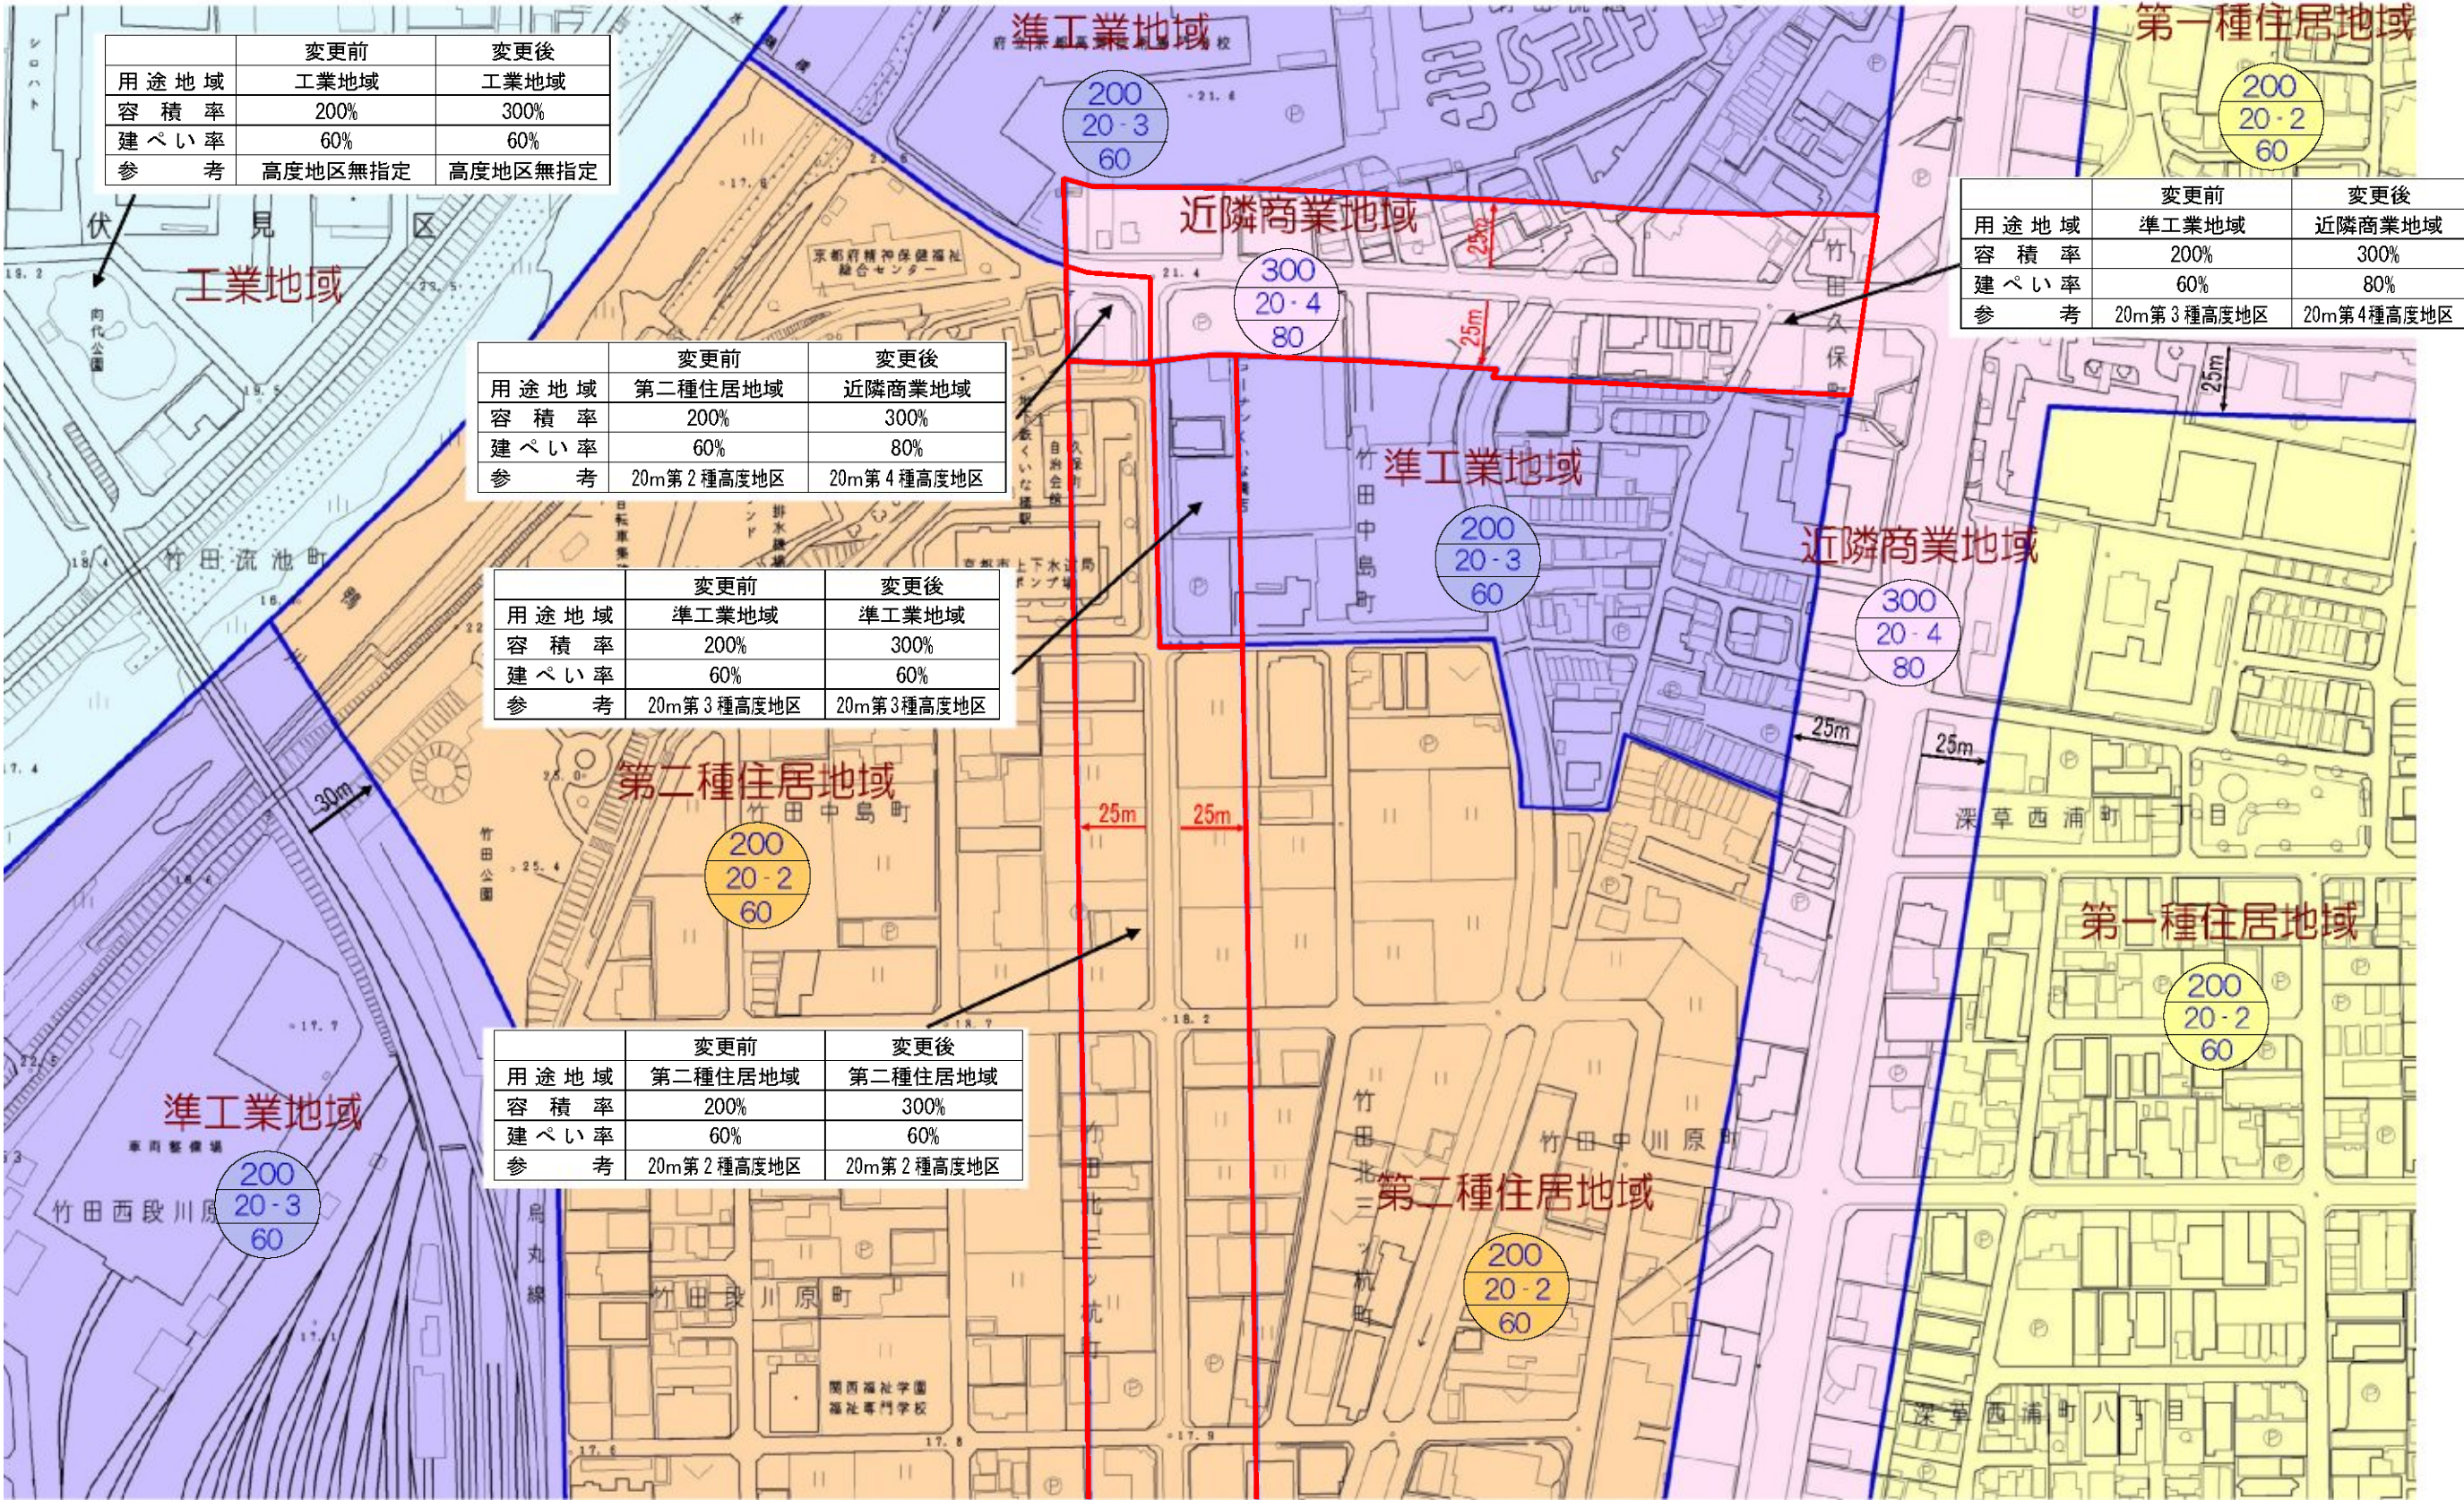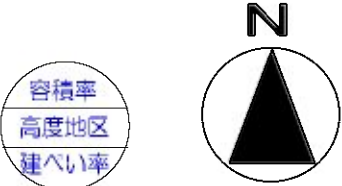
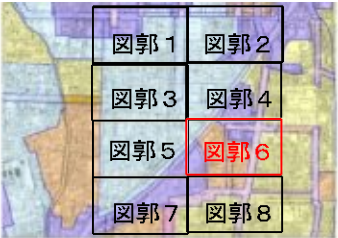


京都都市計画（京都国際文化観光都市建設計画）
用途地域の変更（京都市決定） 計画図（縮尺 1/2, 500）


図郭 7 十条駅，上鳥羽口駅，くいな橋駅，竹田駅周辺

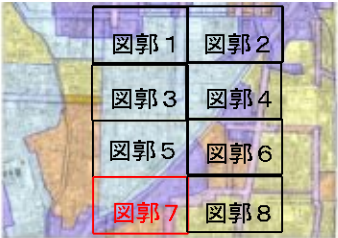

- 凡 例
- | | |
|--------------|--------|
| 第一種低層住居専用地域 | 準住居地域 |
| 第二種低層住居専用地域 | 近隣商業地域 |
| 第一種中高層住居専用地域 | 商業地域 |
| 第二種中高層住居専用地域 | 準工業地域 |
| 第一種住居地域 | 工業地域 |
| 第二種住居地域 | 工業専用地域 |

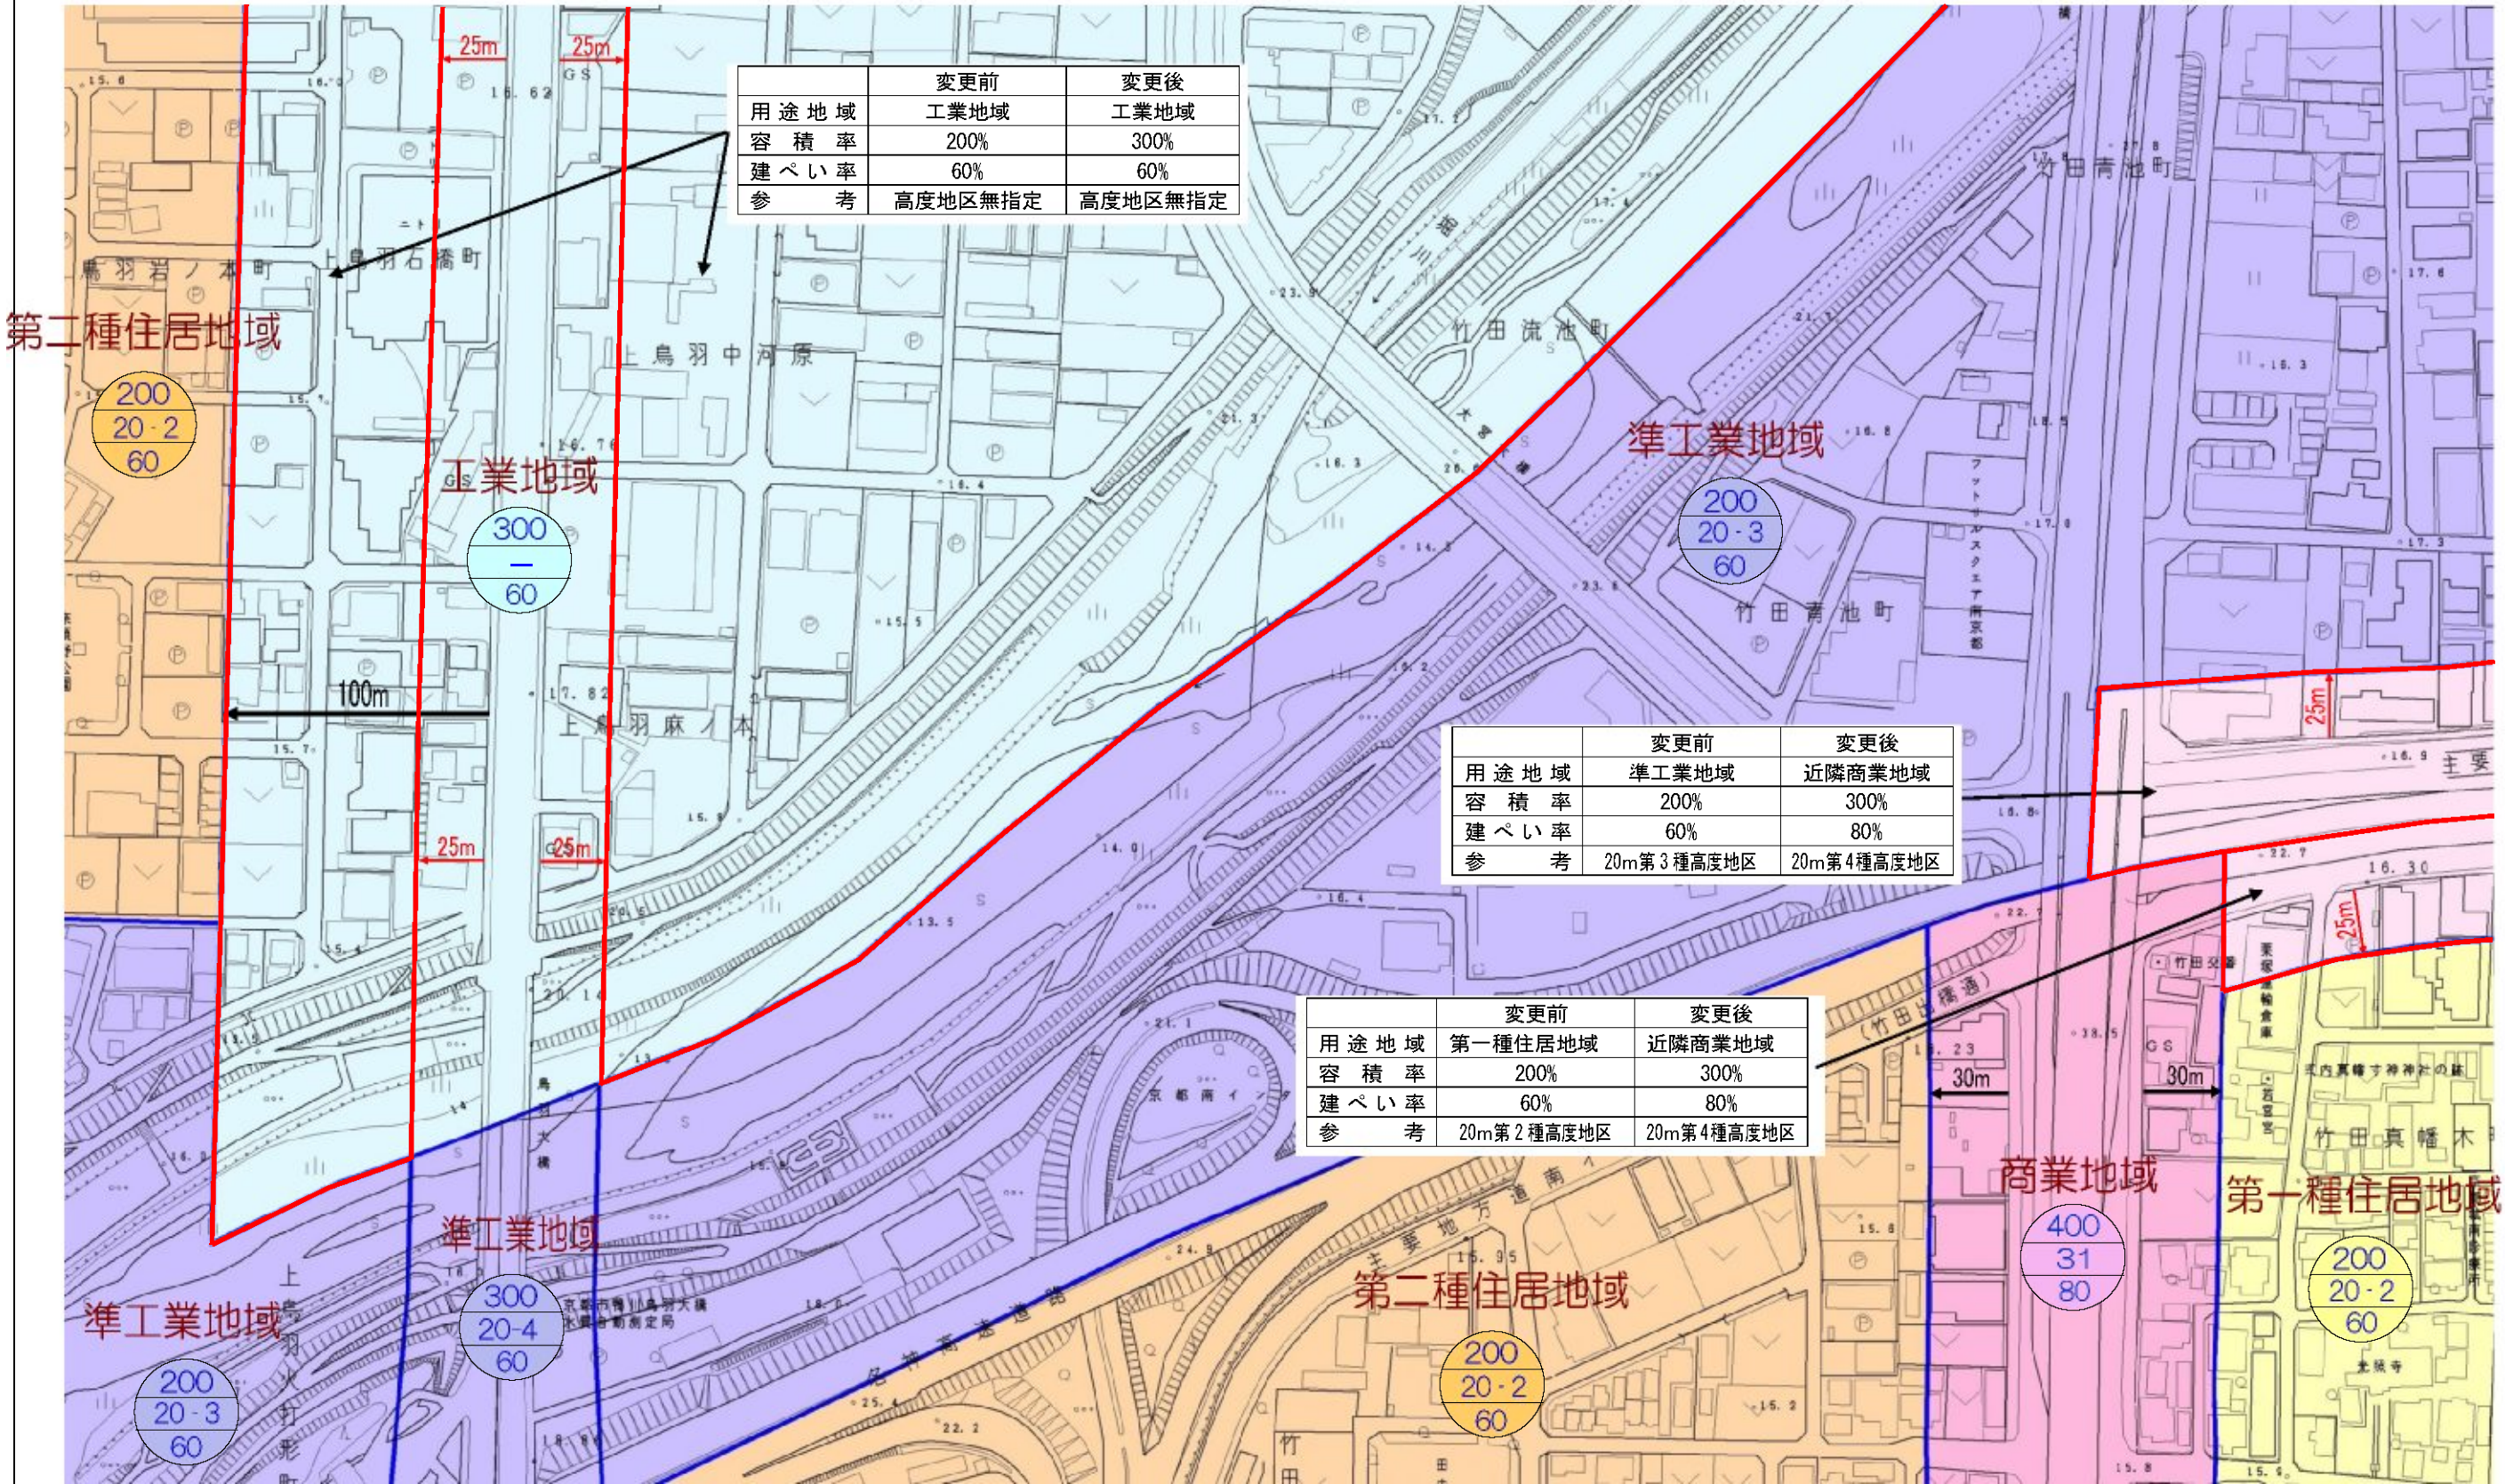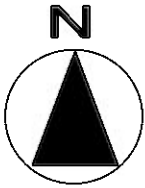

図郭8 十条駅，上鳥羽口駅，くいな橋駅，竹田駅周辺

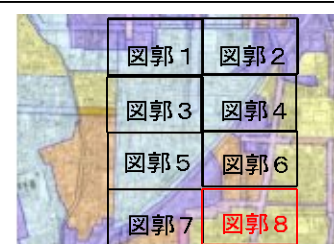

第一種低層住居専用地域	準住居地域
第二種低層住居専用地域	近隣商業地域
第一種中高層住居専用地域	商業地域
第二種中高層住居専用地域	準工業地域
第一種住居地域	工業地域
第二種住居地域	工業専用地域

