


京都都市計画(京都国際文化観光都市建設計画)
 高度利用地区の変更(京都市決定) 総括図(縮尺 1/25,000)




凡例

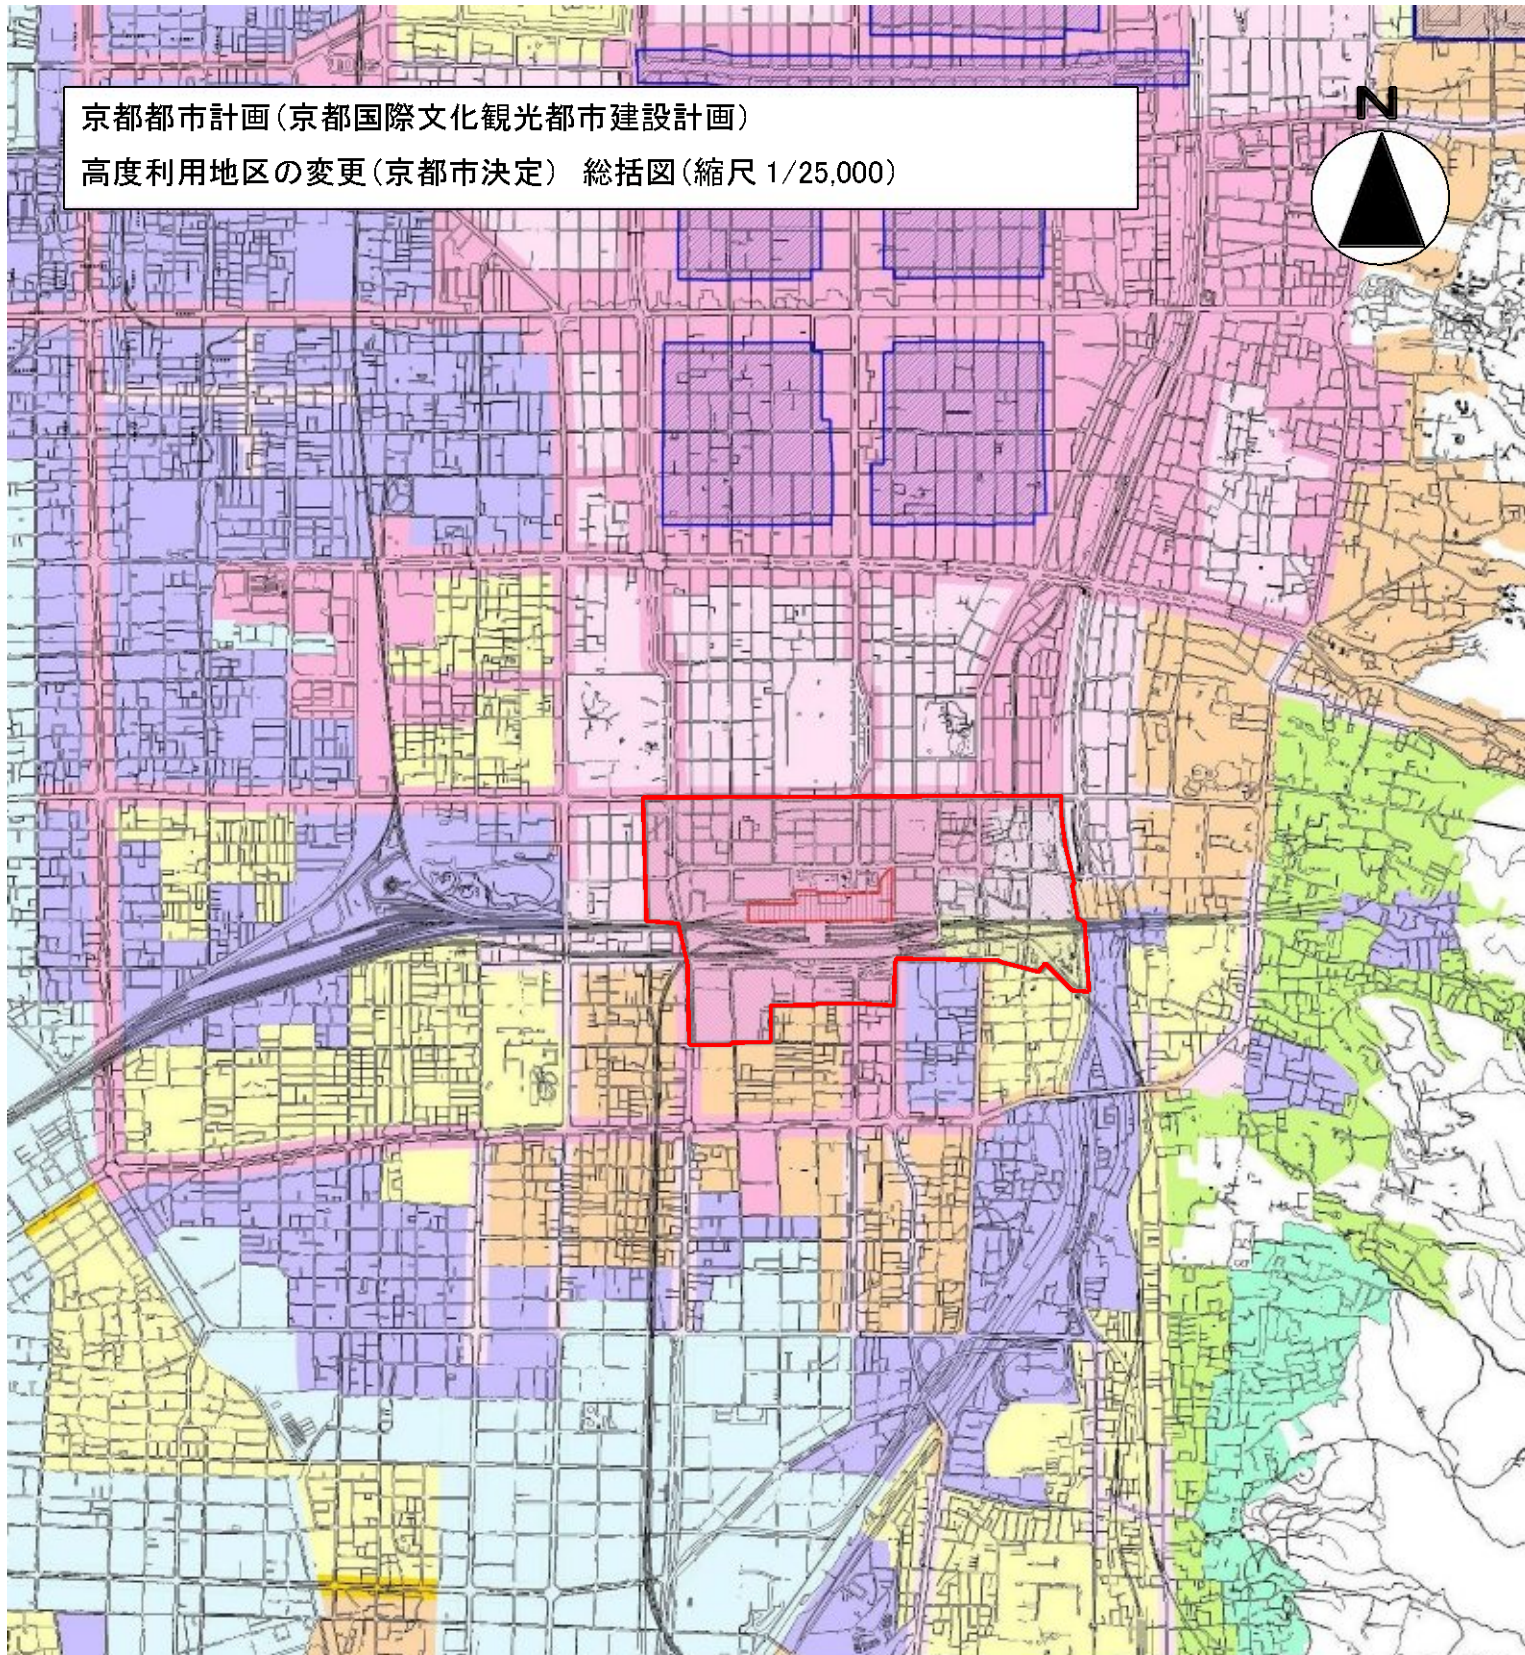

変更箇所

- 第一種低層住居専用地域
- 第二種低層住居専用地域
- 第一種中高層住居専用地域
- 第二種中高層住居専用地域
- 第一種住居地域
- 第二種住居地域
- 準住居地域
- 近隣商業地域
- 商業地域
- 準工業地域
- 工業地域
- 工業専用地域

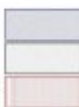

- 特別用途地区
- 高度利用地区
- 特定街区