

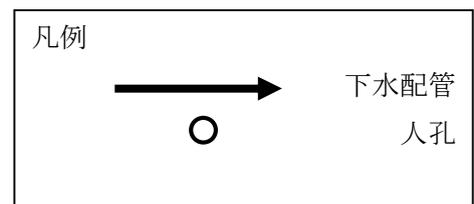
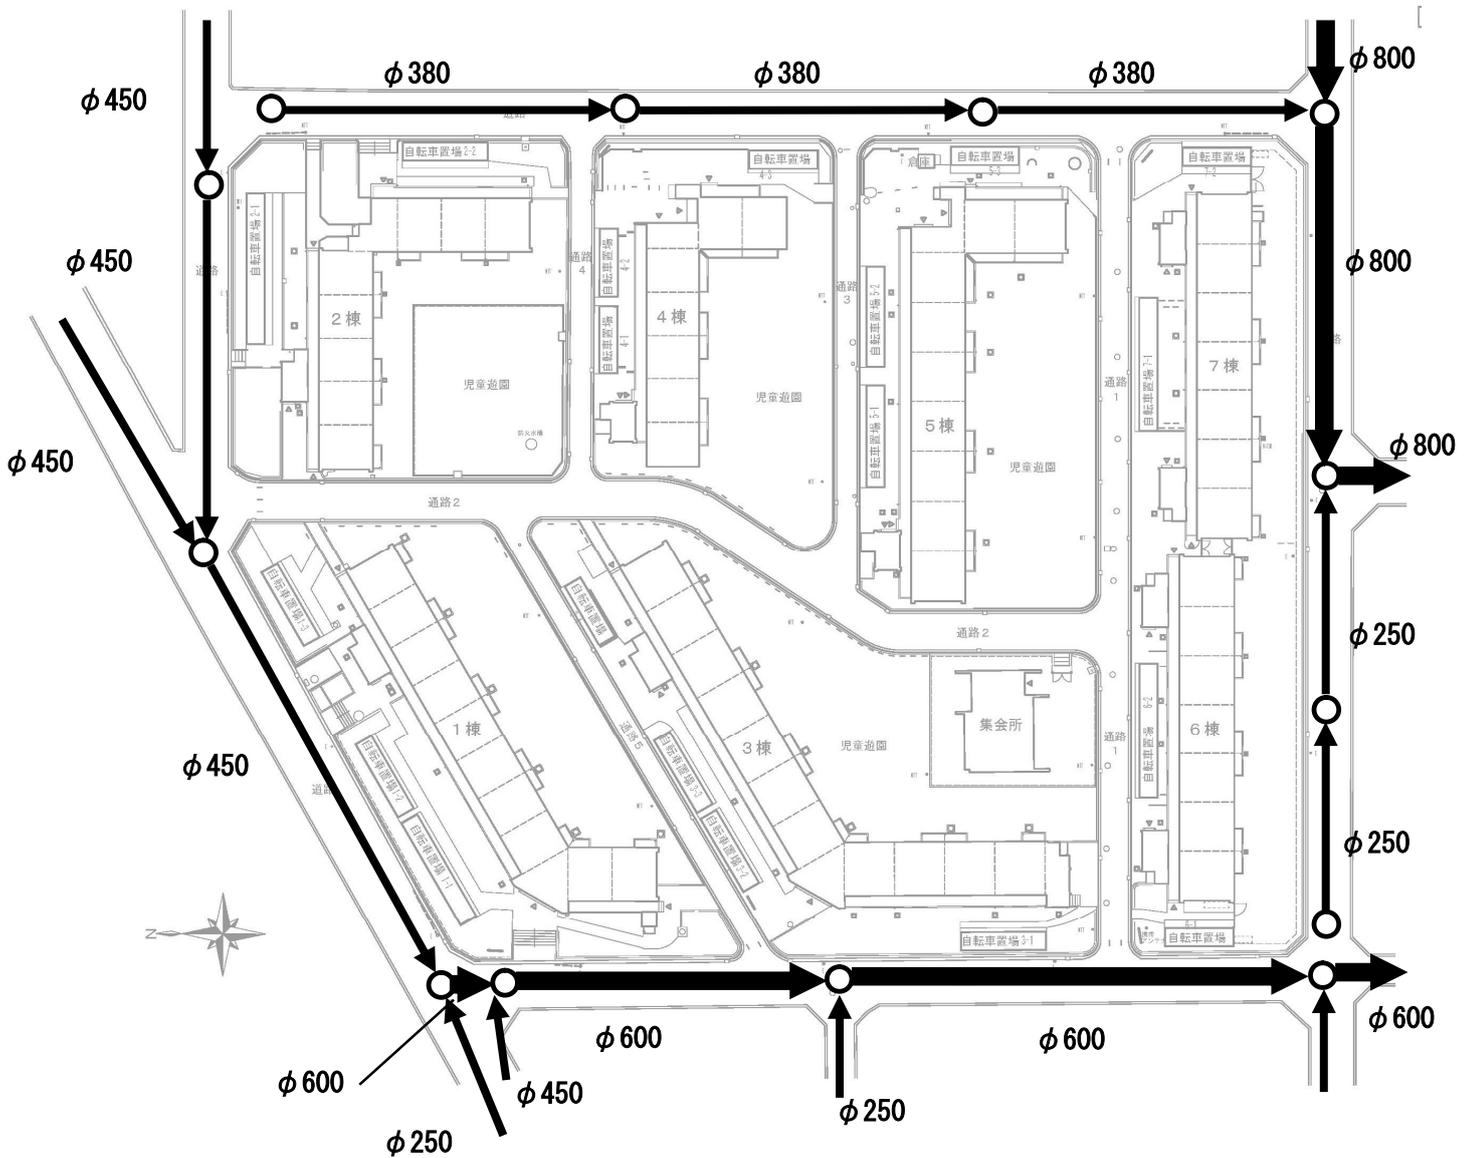




参考資料4-1 インフラ関係資料（下水道管路図）

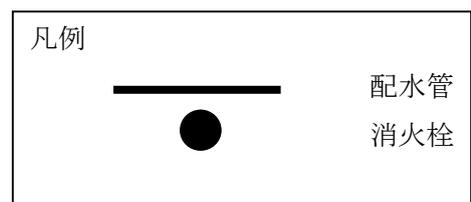


参考資料4-2 インフラ関係資料（上水道管路図）

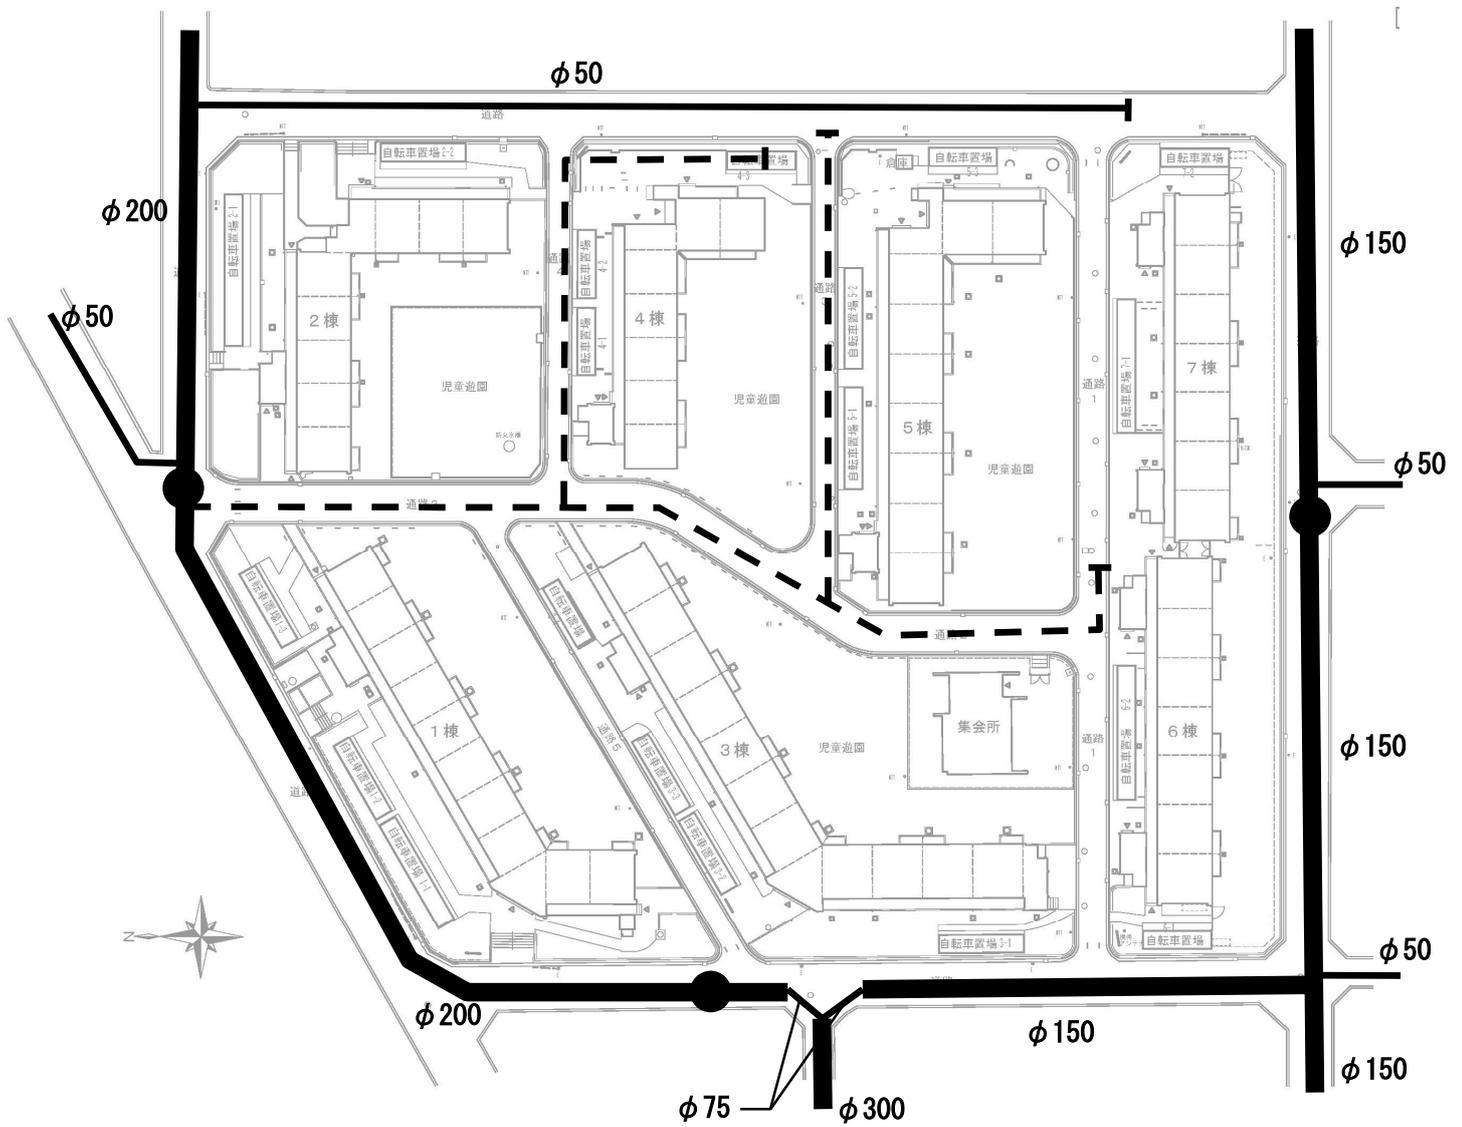

参考資料4-3 インフラ関係資料（ガス管路図）

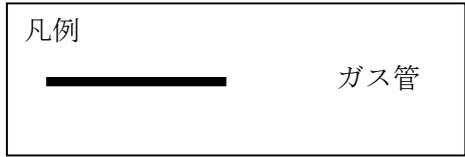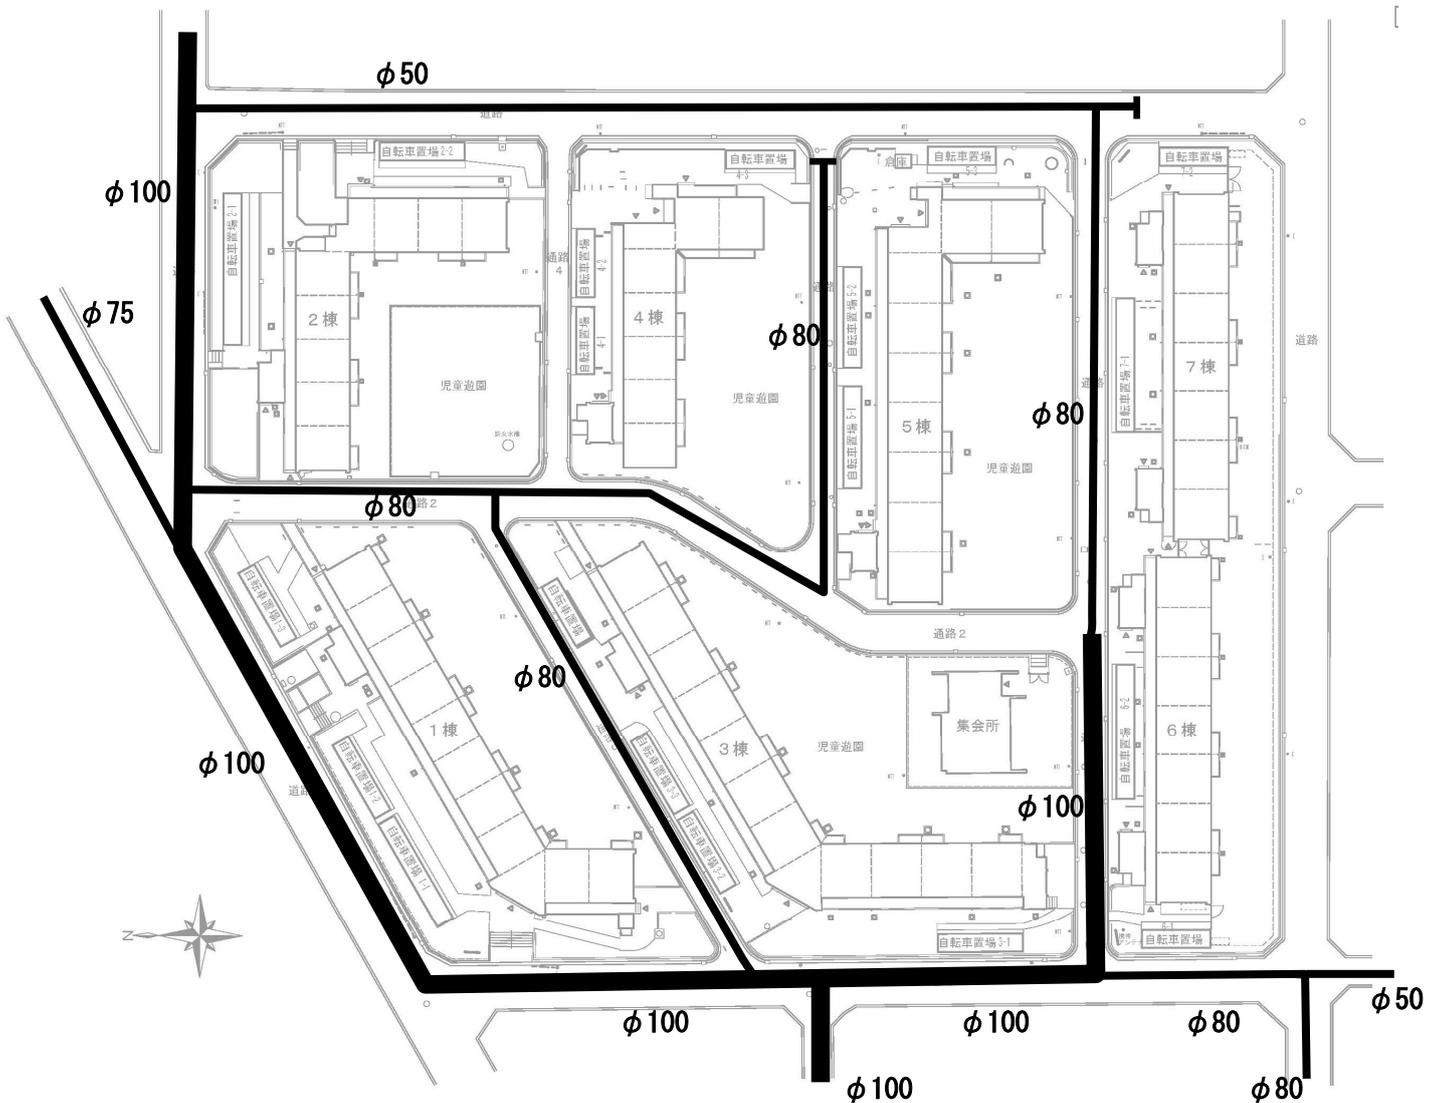

参考資料4-4 インフラ関係資料（電気・NTT・ケーブルTVルート図）

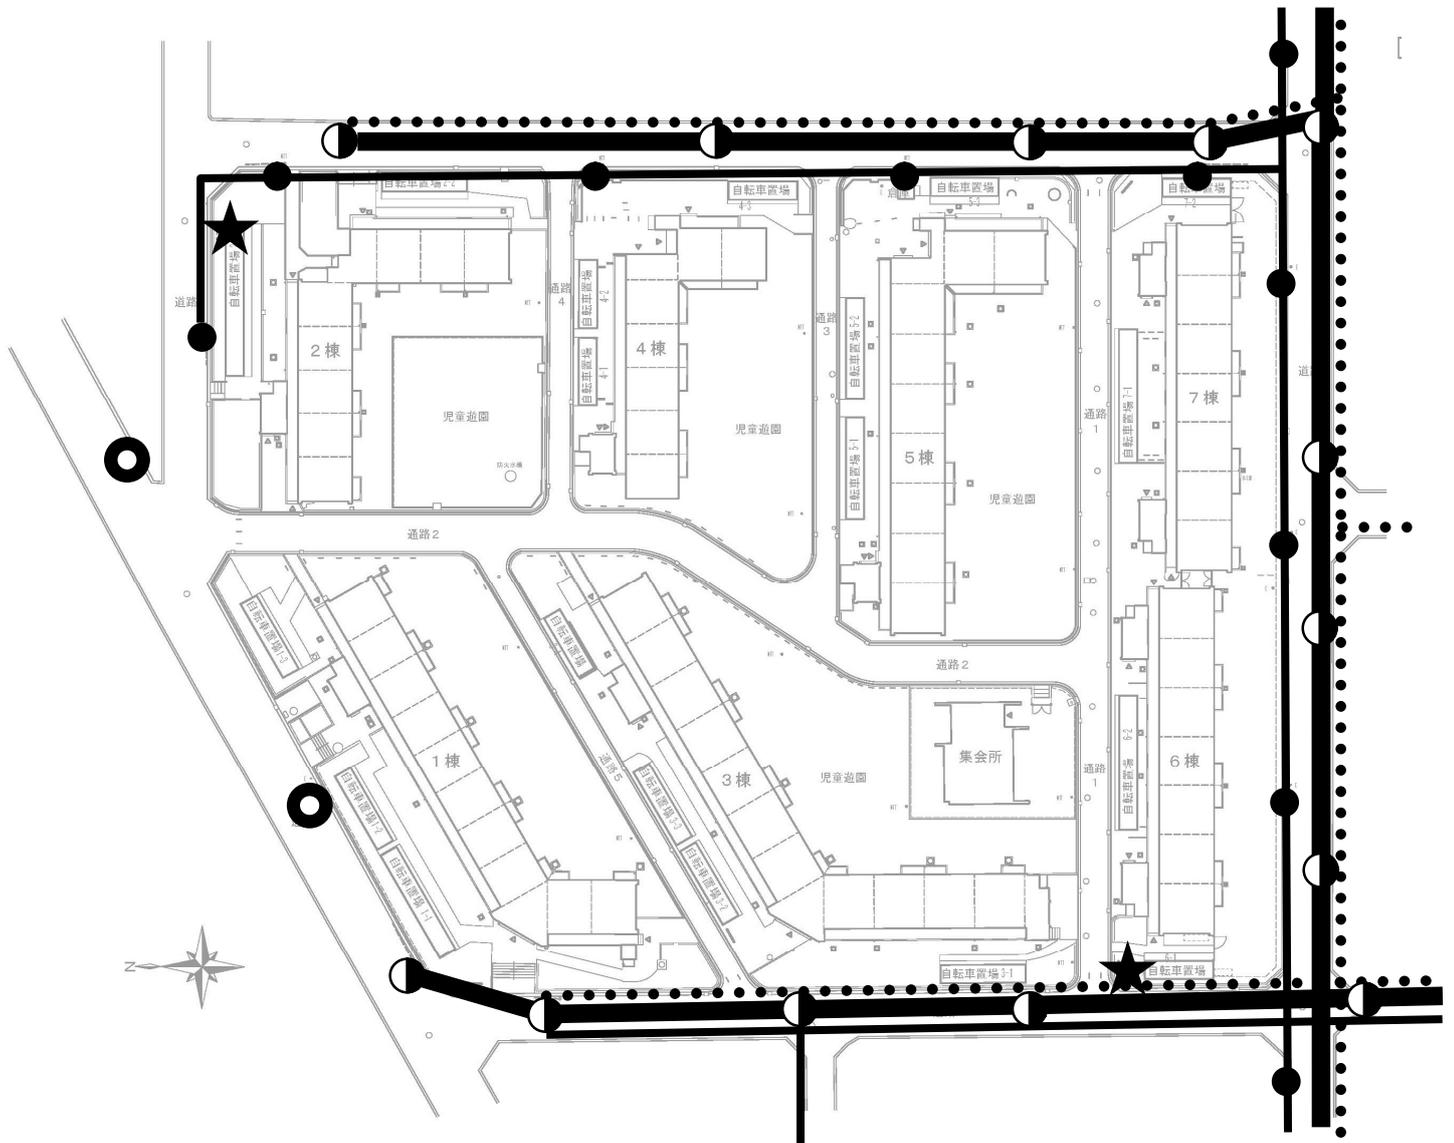

凡例	
	電気
	NTT
	ケーブルTV
	関電柱
	NTT柱
	携帯電話アンテナ
	道路照明灯