


京都都市計画（京都国際文化観光都市建設計画）
 景観地区の変更（京都市決定）計画図（縮尺 1/5,000）
 図郭4【醒ヶ井通の西側（四条通～五条通）】

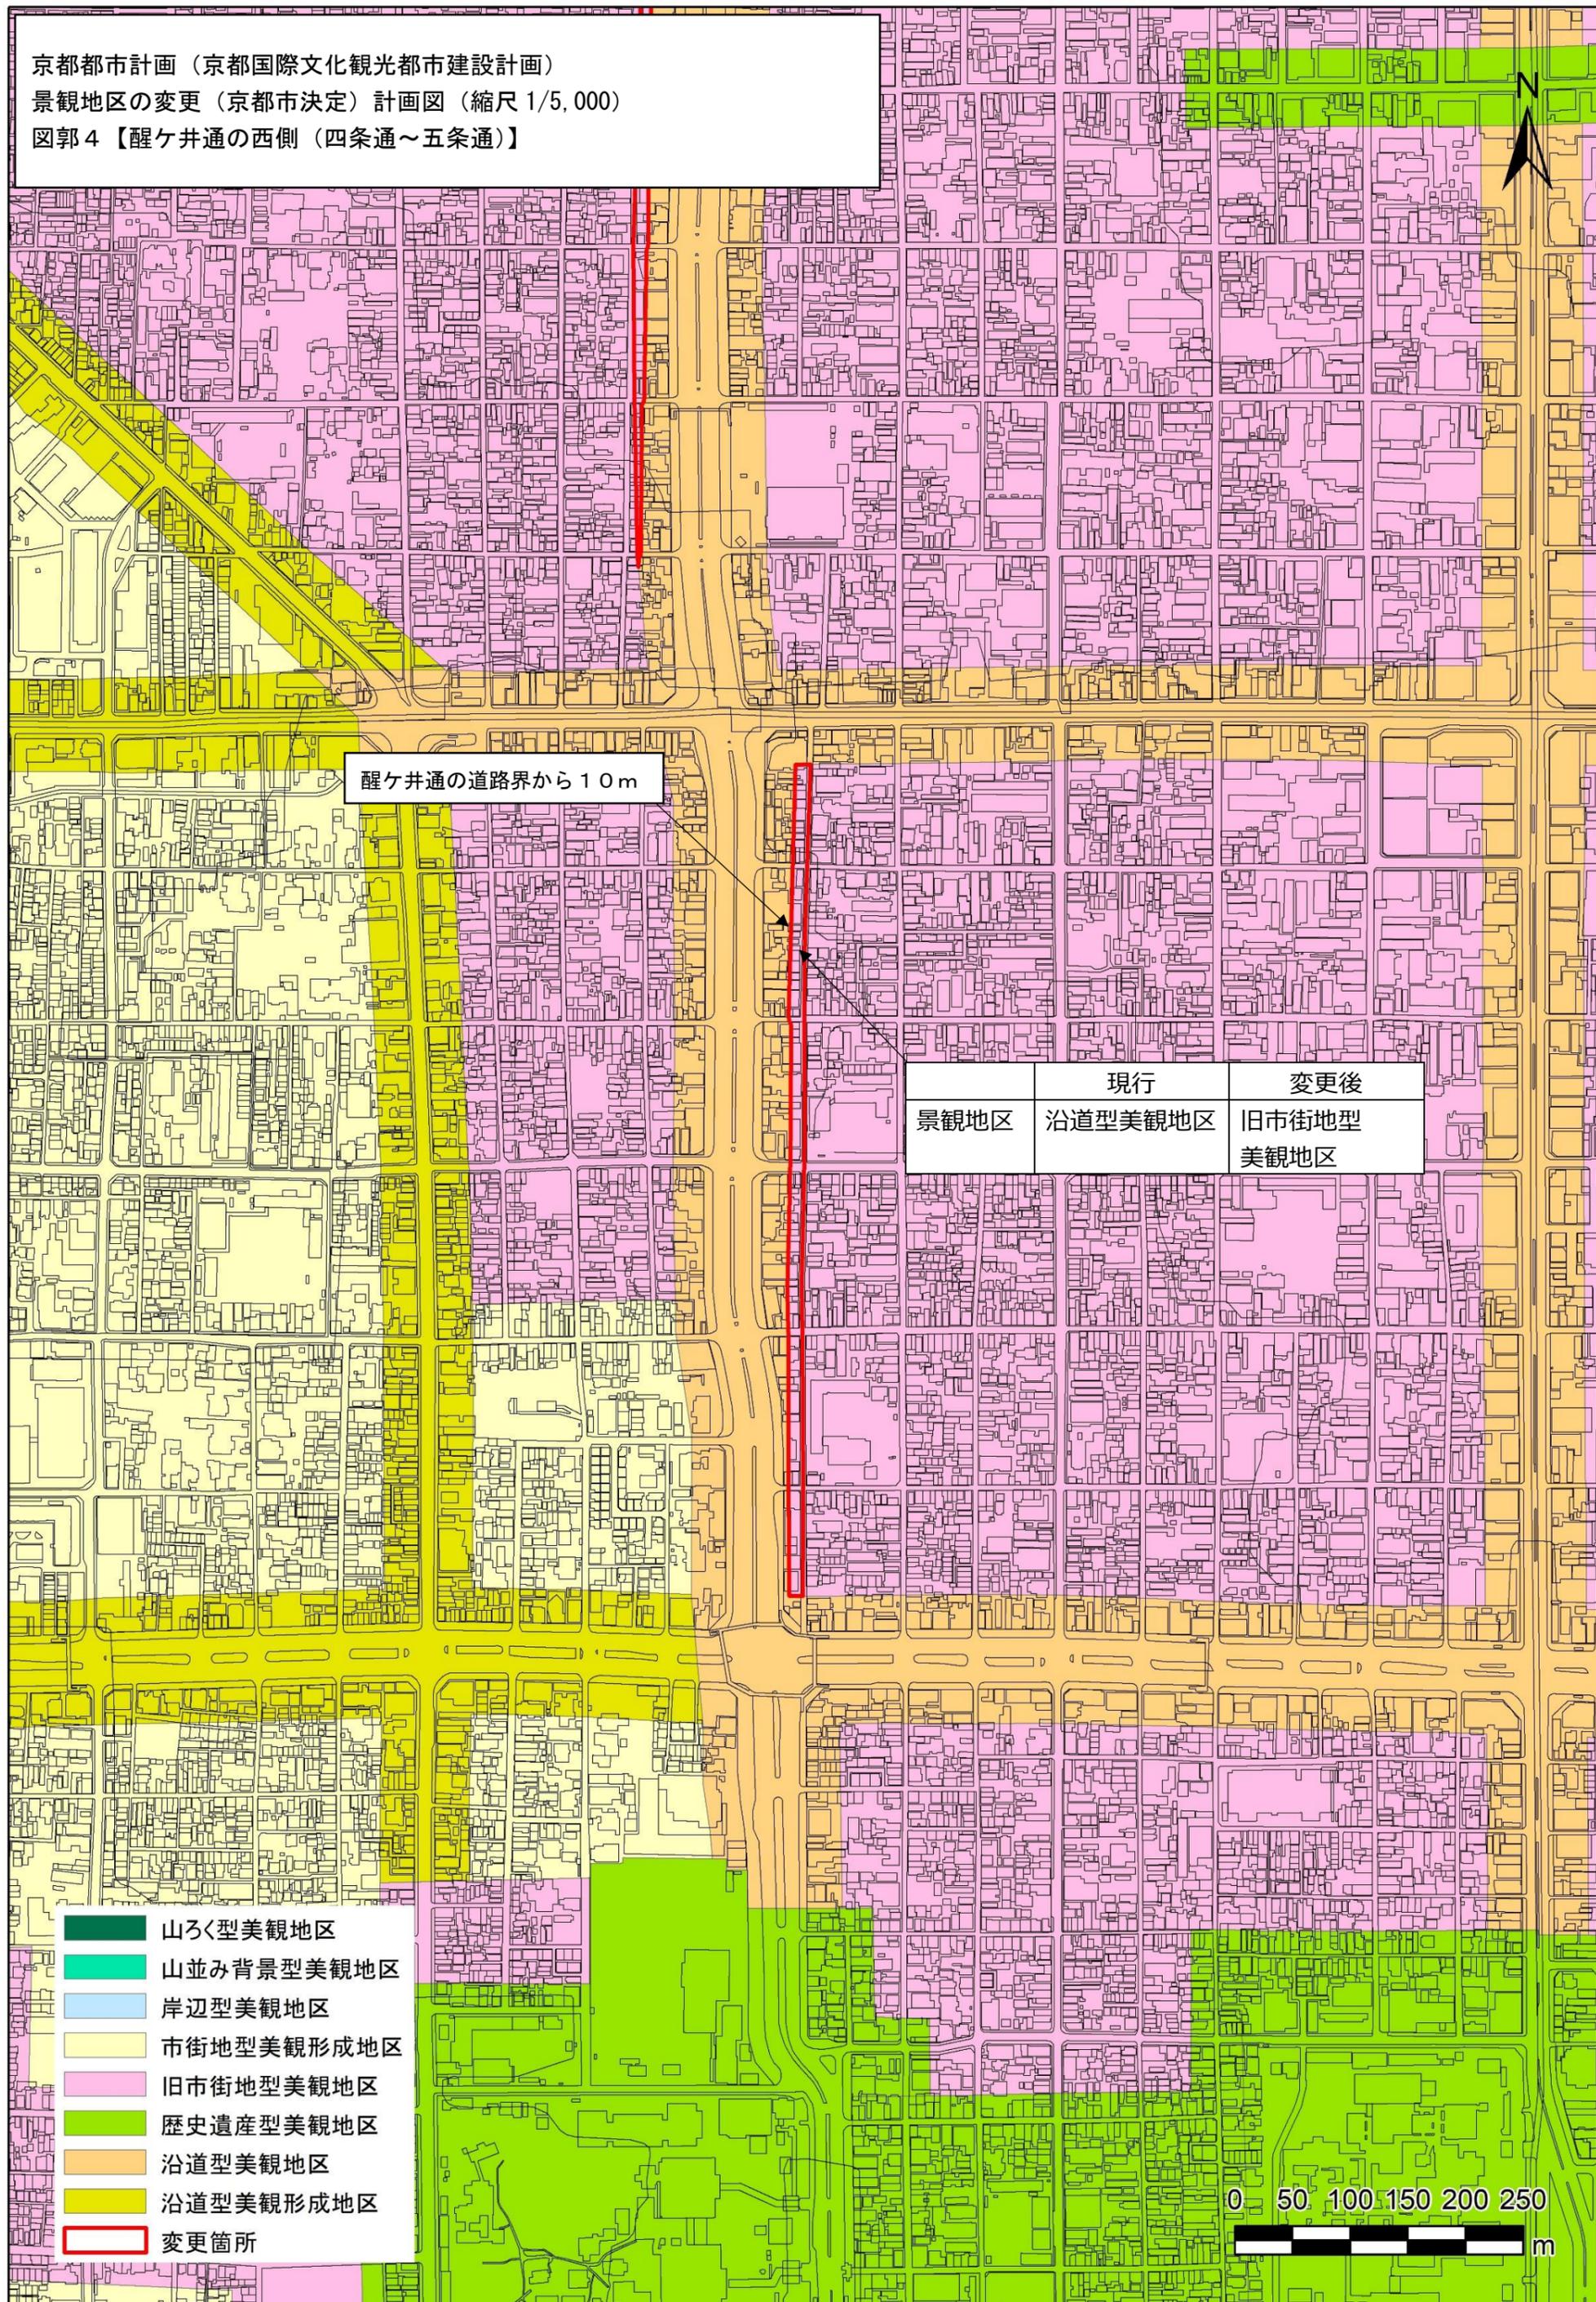

醒ヶ井通の道路界から10m

	現行	変更後
景観地区	沿道型美観地区	旧市街地型美観地区

- 山ろく型美観地区
- 山並み背景型美観地区
- 岸辺型美観地区
- 市街地型美観形成地区
- 旧市街地型美観地区
- 歴史遺産型美観地区
- 沿道型美観地区
- 沿道型美観形成地区
- 変更箇所

