


京都市計画(京都国際文化観光都市建設計画)  
 特別用途地区の変更(京都市決定) 計画図(縮尺1/2,500)  
 図郭1 【らくなん進都(鴨川以北)】

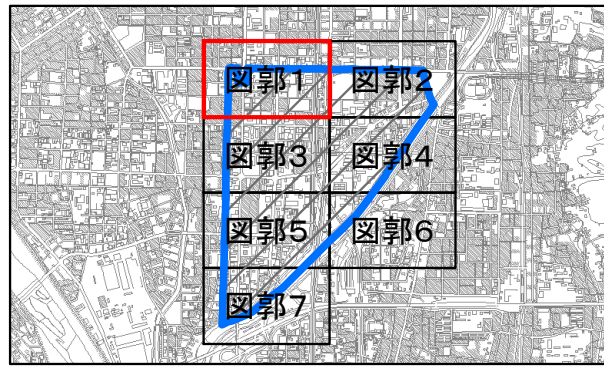

凡例

- 変更箇所
- 第一種地区
- 第二種地区
- 第三種地区
- 第四種地区

