


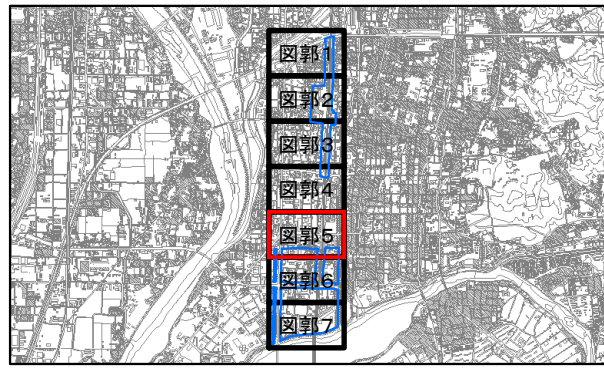




京都市計画(京都国際文化観光都市建設計画)
 特別用途地区の変更(京都市決定) 計画図(縮尺1/2,500)
 図郭5 【らくなん進都(鴨川以南)】



凡例

-  変更箇所
-  第一種地区
-  第二種地区
-  第三種地区
-  第四種地区

