



京都都市計画(京都国際文化観光都市建設計画)
 用途地域の変更(京都市決定) 計画図(縮尺1/2,500)
 図郭2 【らくなん進都(鴨川以北)】

現行の20m第5種高度地区又は31m高度地区については、それぞれ、31m第3種高度地区又は31m第1種高度地区に変更しますが、本計画図においては、現行のまま表記しております。

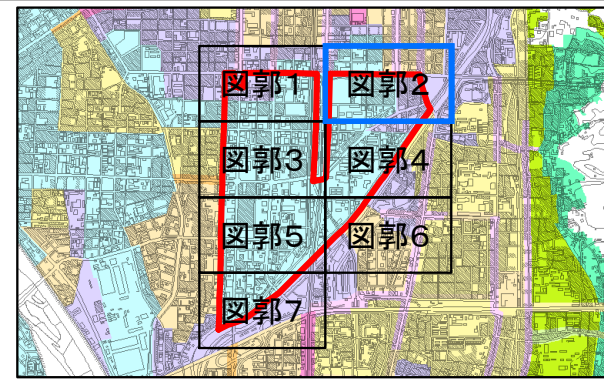

凡例

- 変更箇所
- 準住居地域
- 第一種低層住居専用地域
- 近隣商業地域
- 第二種低層住居専用地域
- 商業地域
- 第一種中高層住居専用地域
- 準工業地域
- 第二種中高層住居専用地域
- 工業地域
- 第一種住居地域
- 工業専用地域
- 第二種住居地域

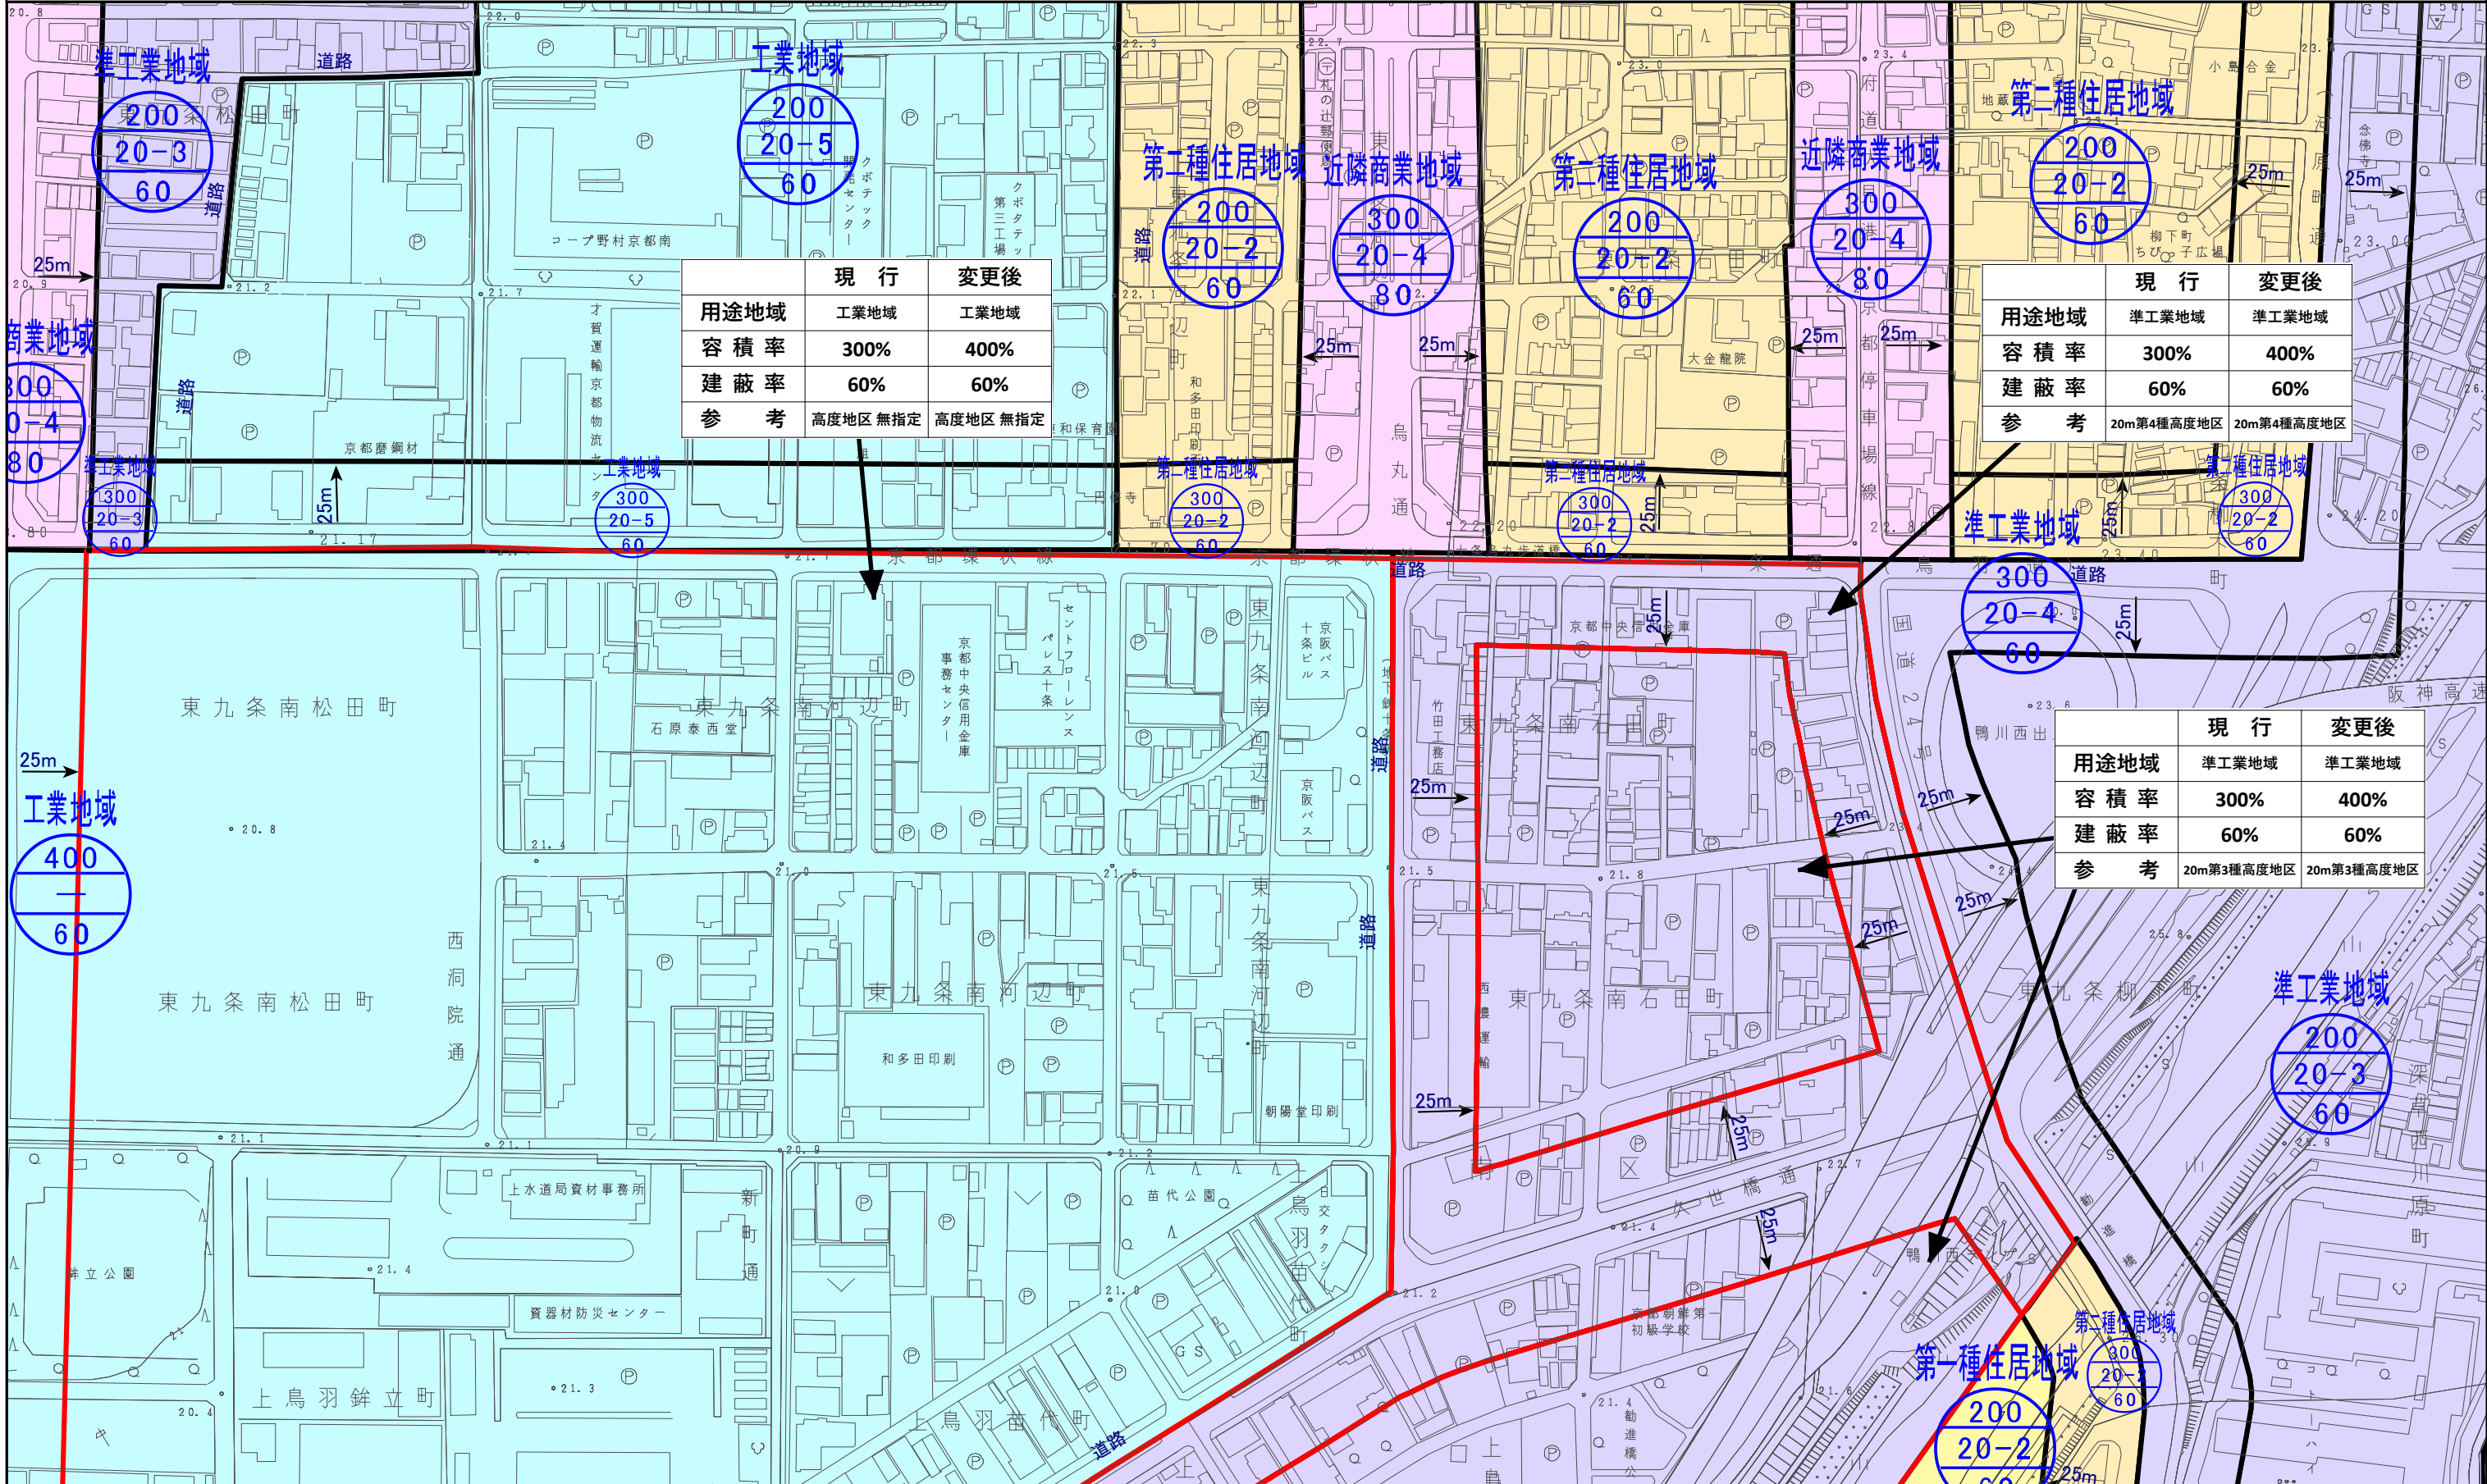

| | 現行 | 変更後 |
|------|---------|---------|
| 用途地域 | 工業地域 | 工業地域 |
| 容積率 | 300% | 400% |
| 建蔽率 | 60% | 60% |
| 参考 | 高度地区無指定 | 高度地区無指定 |

| | 現行 | 変更後 |
|------|------------|------------|
| 用途地域 | 準工業地域 | 準工業地域 |
| 容積率 | 300% | 400% |
| 建蔽率 | 60% | 60% |
| 参考 | 20m第4種高度地区 | 20m第4種高度地区 |

| | 現行 | 変更後 |
|------|------------|------------|
| 用途地域 | 準工業地域 | 準工業地域 |
| 容積率 | 300% | 400% |
| 建蔽率 | 60% | 60% |
| 参考 | 20m第3種高度地区 | 20m第3種高度地区 |