


京都都市計画(京都国際文化観光都市建設計画)
 用途地域の変更(京都市決定) 計画図(縮尺1/2,500)
 図郭4 【らくなん進都(鴨川以北)】

現行の20m第5種高度地区又は31m高度地区については、それぞれ、31m第3種高度地区又は31m第1種高度地区に変更しますが、本計画図においては、現行のまま表記しております。

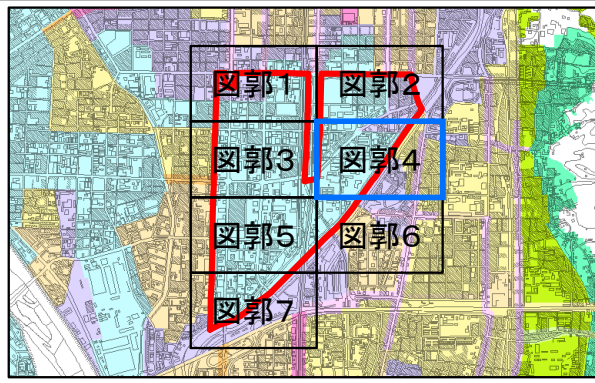

凡例


- 変更箇所
- 第一種低層住居専用地域
- 第二種低層住居専用地域
- 第一種中高層住居専用地域
- 第二種中高層住居専用地域
- 第一種住居地域
- 第二種住居地域
- 準住居地域
- 近隣商業地域
- 商業地域
- 準工業地域
- 工業地域
- 工業専用地域

用途地域

容積率

高度地区

建蔽率

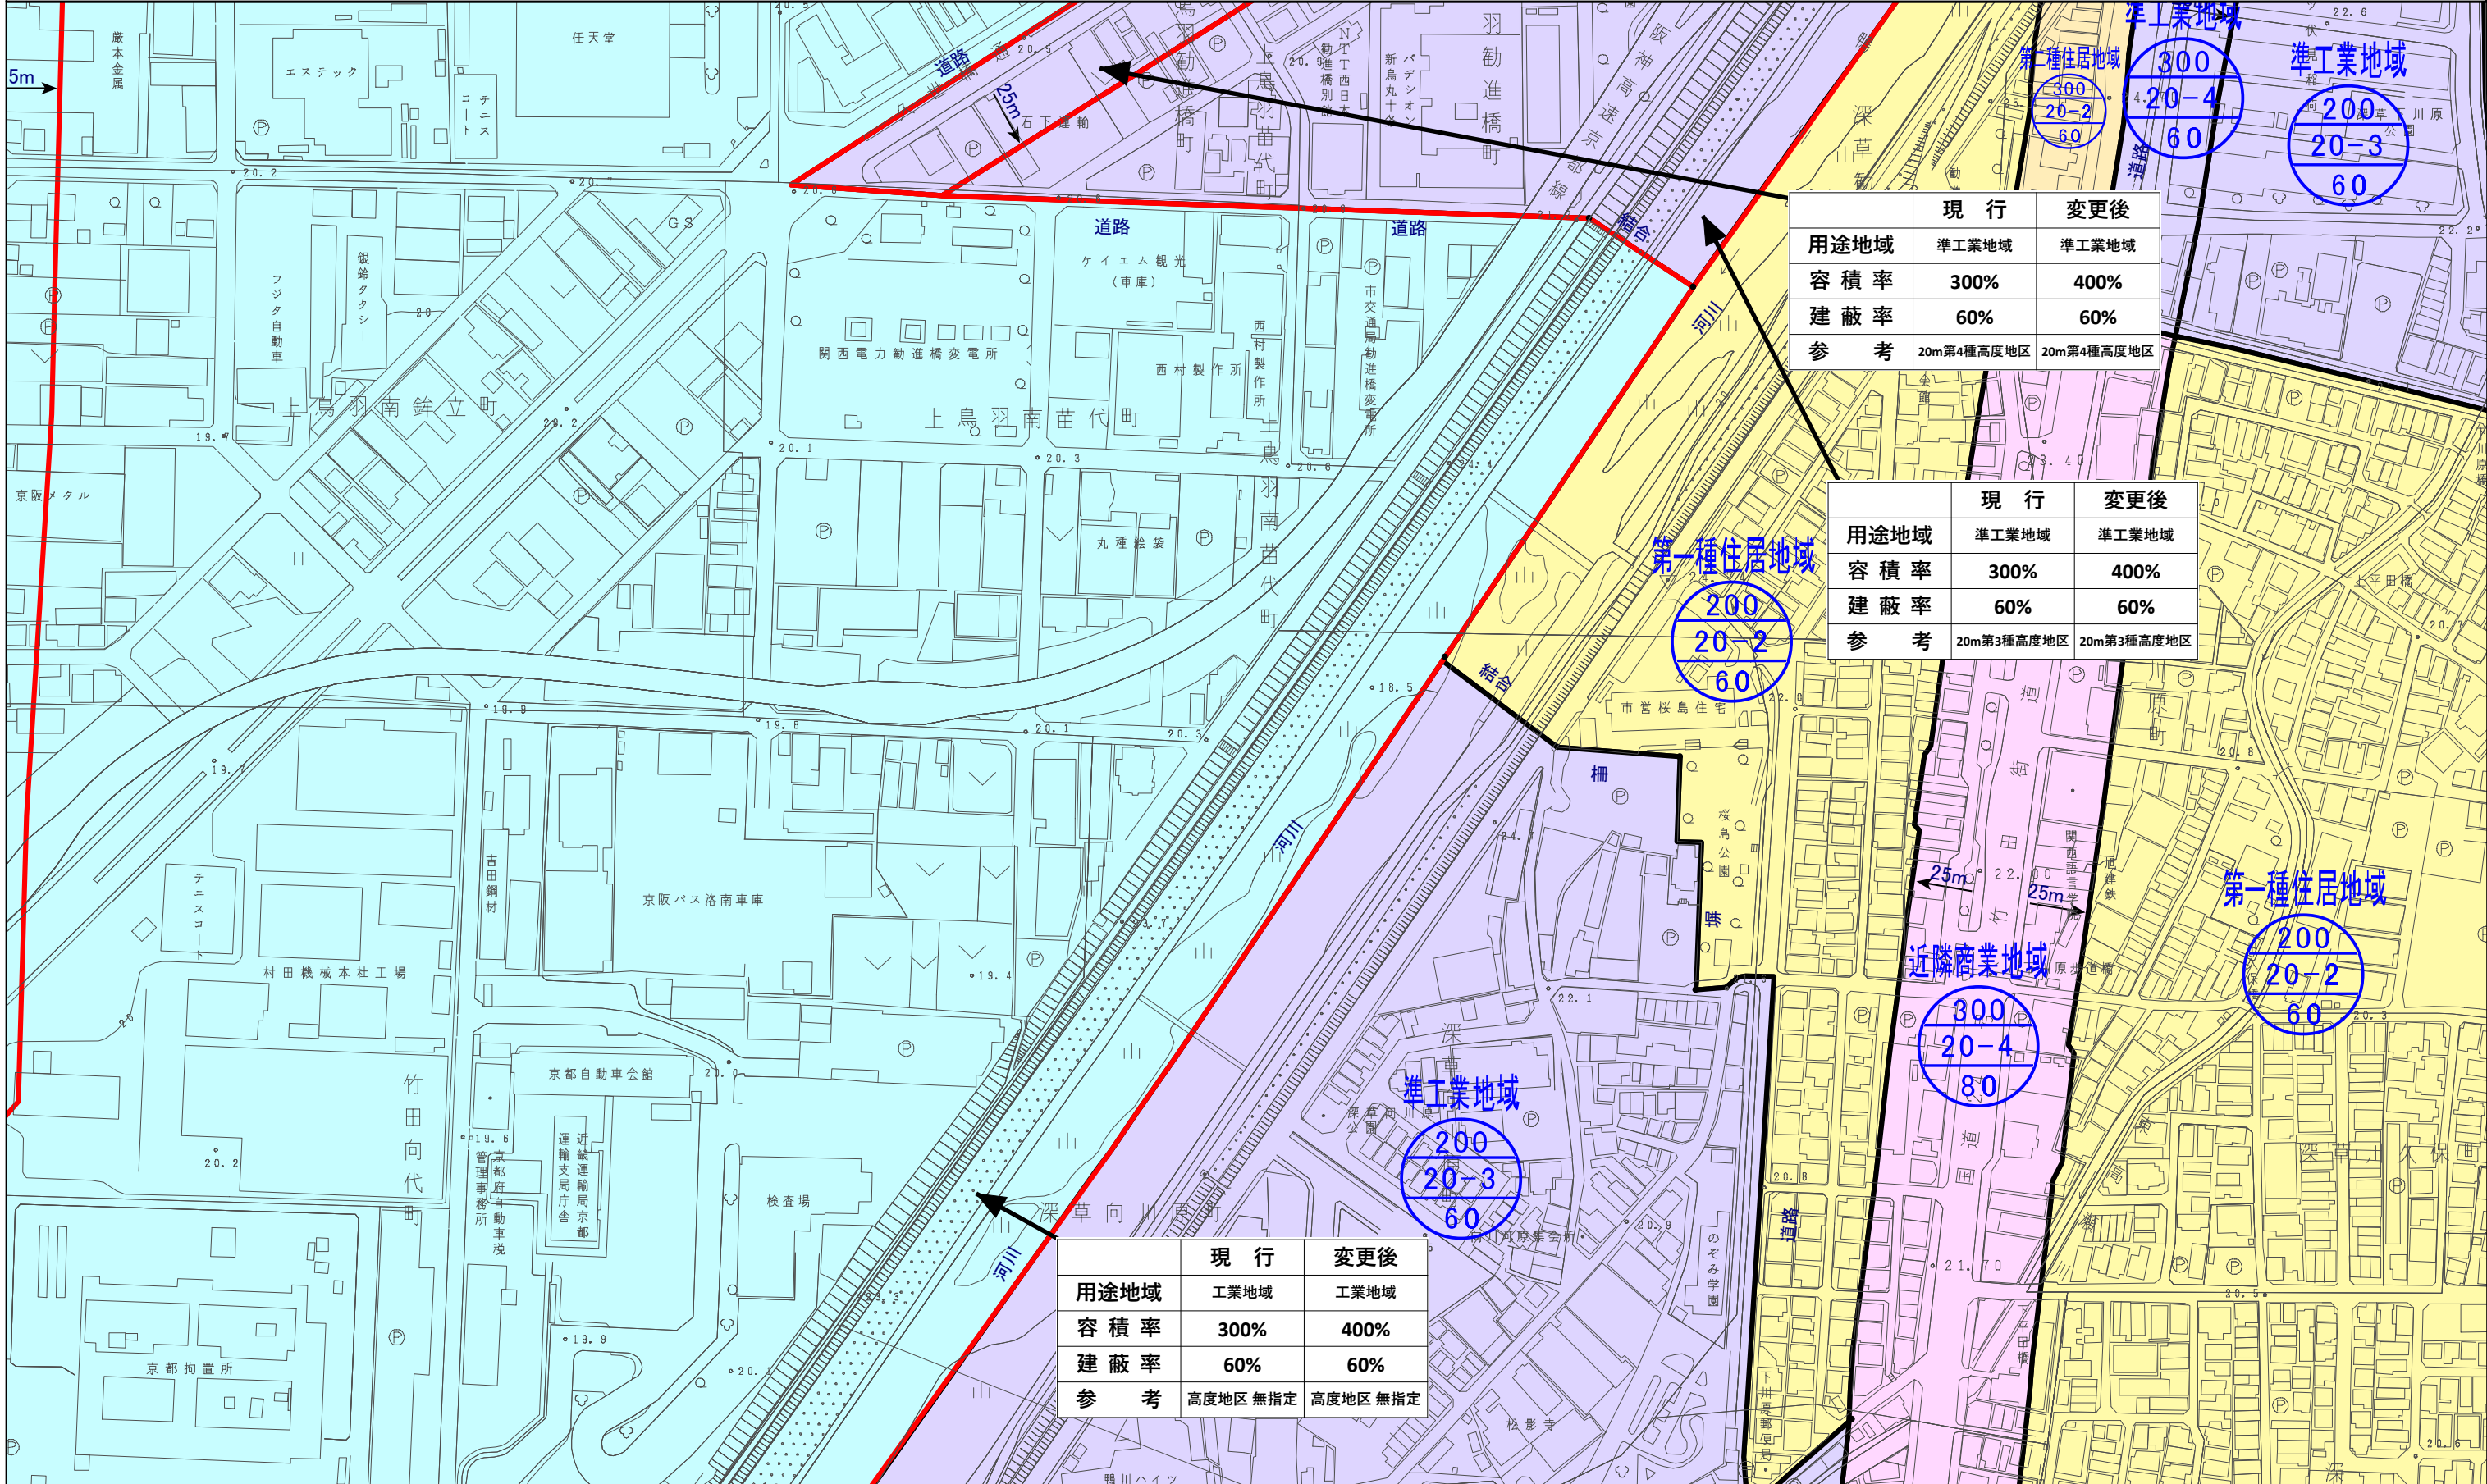

	現行	変更後
用途地域	準工業地域	準工業地域
容積率	300%	400%
建蔽率	60%	60%
参考	20m第4種高度地区	20m第4種高度地区

	現行	変更後
用途地域	準工業地域	準工業地域
容積率	300%	400%
建蔽率	60%	60%
参考	20m第3種高度地区	20m第3種高度地区

	現行	変更後
用途地域	工業地域	工業地域
容積率	300%	400%
建蔽率	60%	60%
参考	高度地区無指定	高度地区無指定

第一種住居地域

200

20-2

60

第一種住居地域

200

20-2

60

近隣商業地域

300

20-4

80

準工業地域

200

20-3

60