


特別用途地区(らくなん進都産業集積地区)
 計画図(縮尺1/2,500)
 図郭11


- 第一種地区
- 第二種地区
- 第三種地区
- 第四種地区
- 第五種地区
- 第六種地区
- 第七種地区

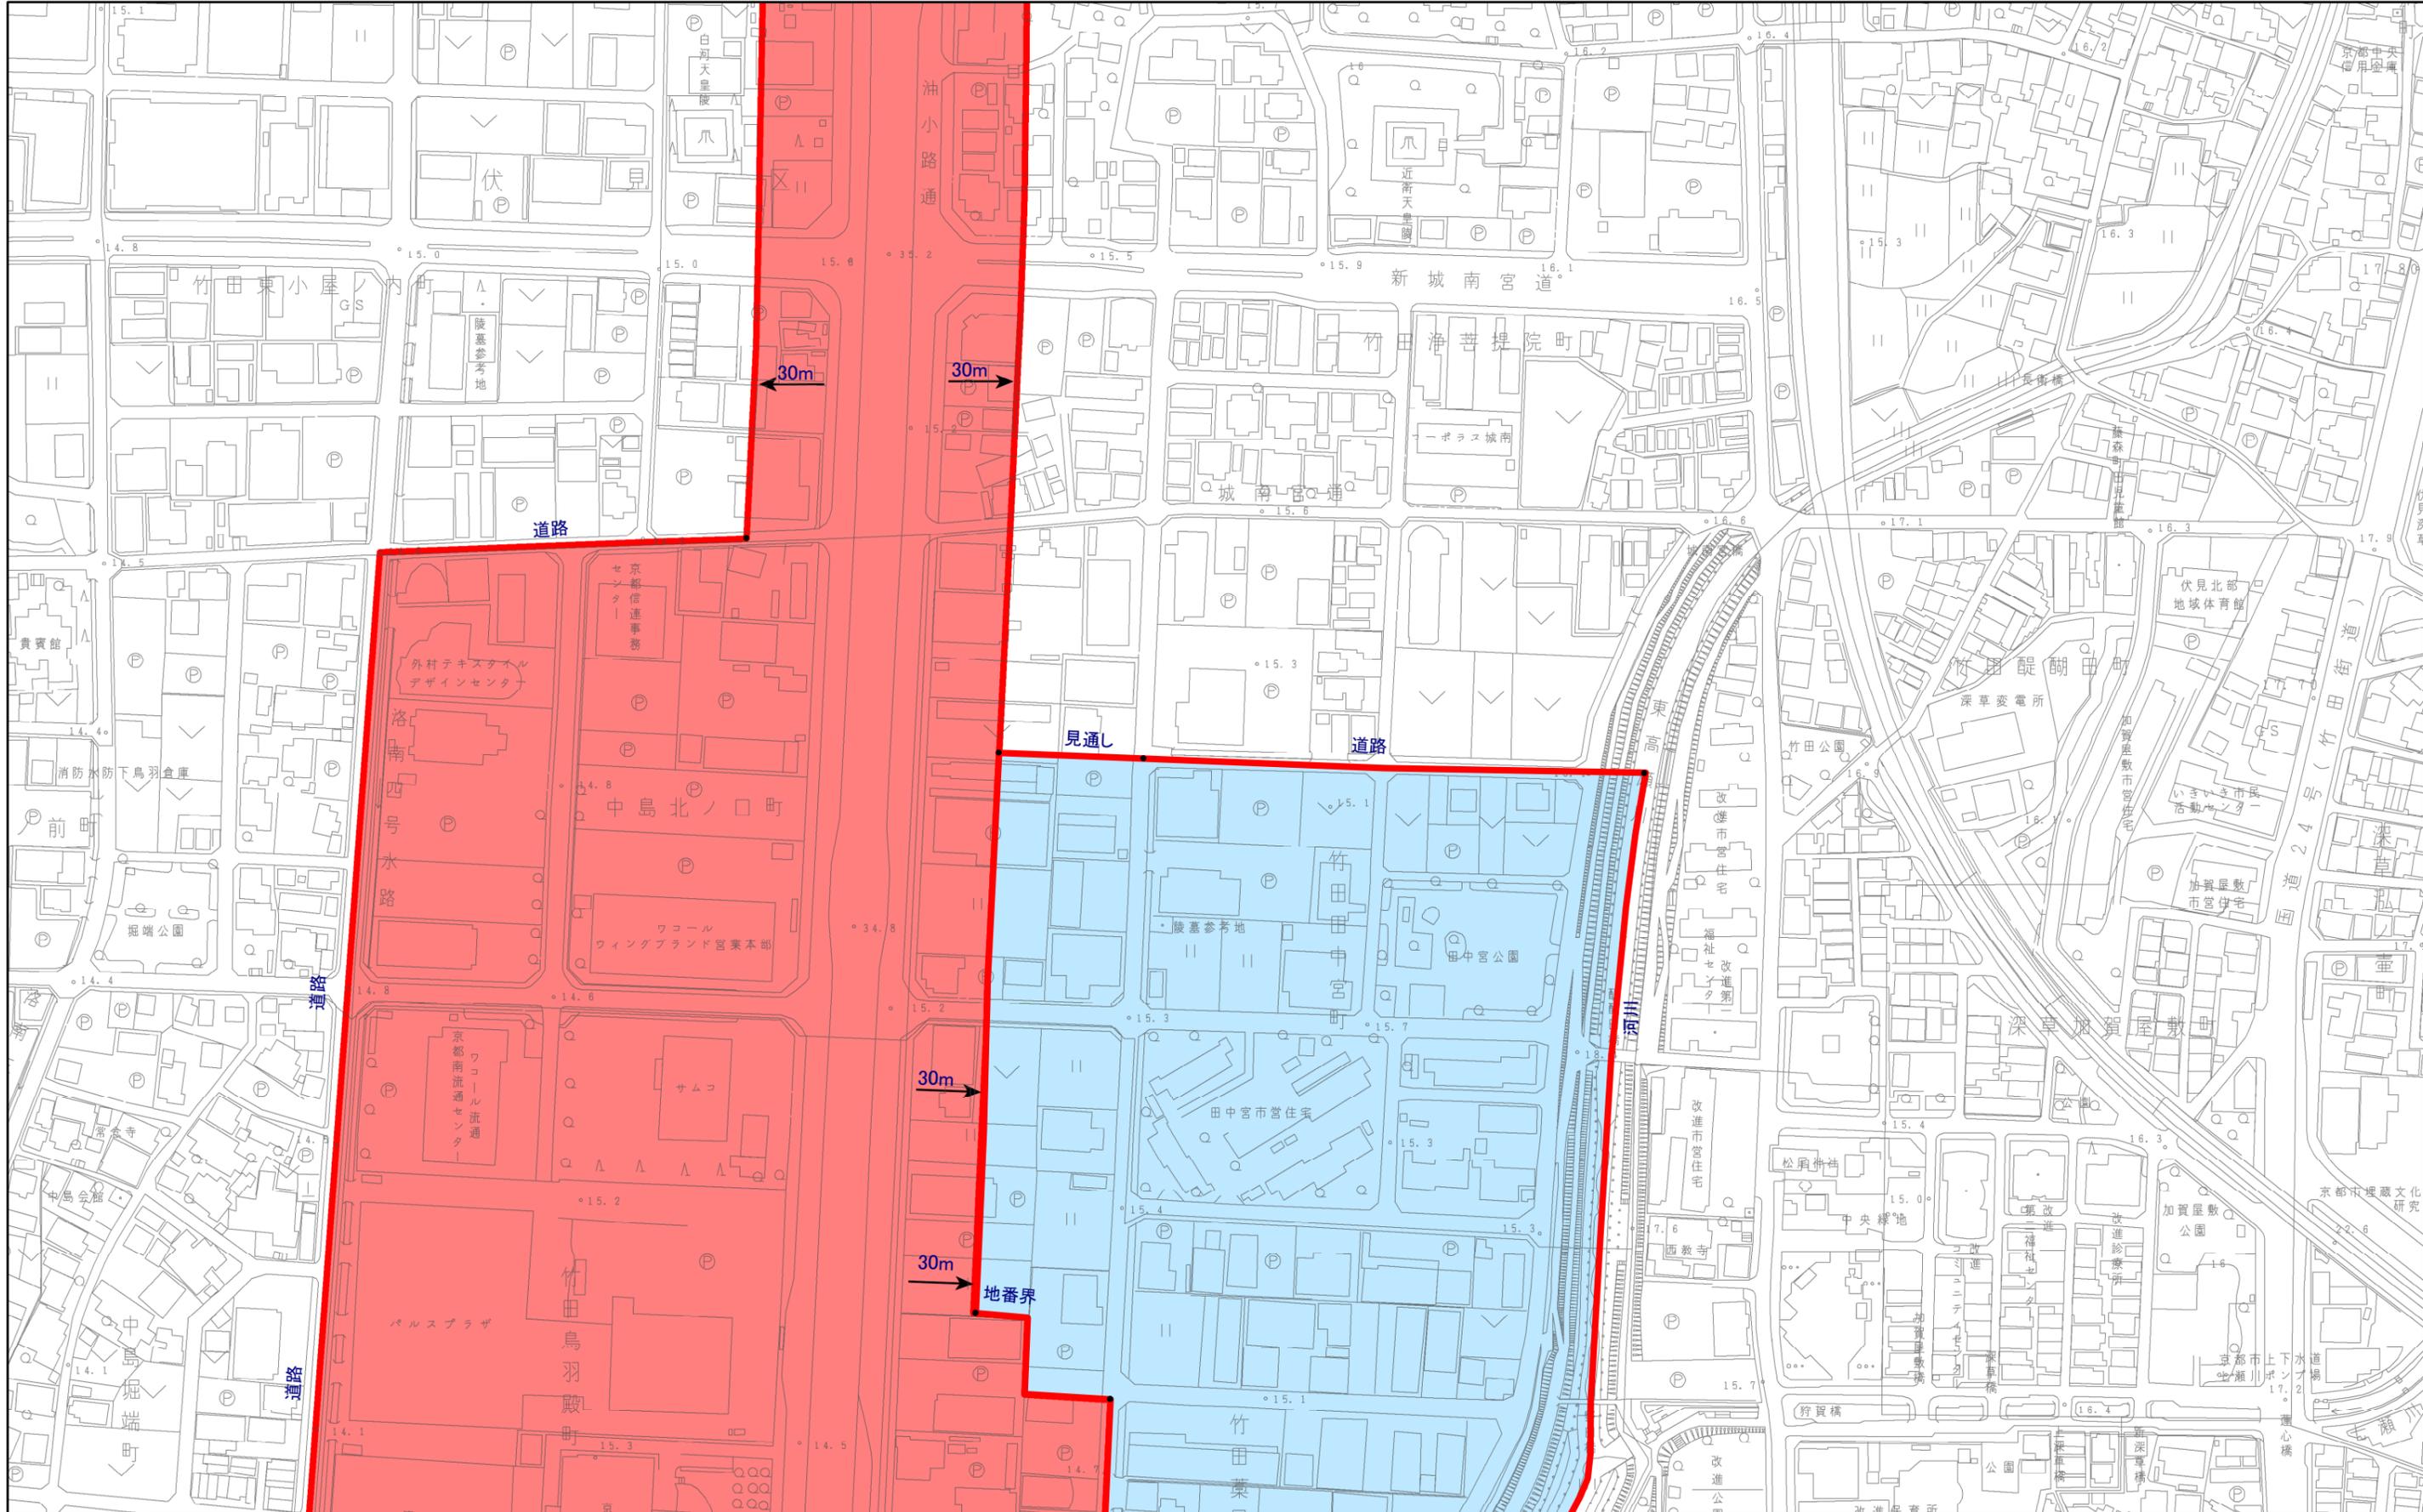

特別用途地区(らくなん進都産業集積地区)
 計画図(縮尺1/2,500)
 図郭12


- | | | | |
|---|---|---|--|
|  第一種地区 |  第二種地区 |  第三種地区 |  第四種地区 |
|  第五種地区 |  第六種地区 |  第七種地区 | |

N

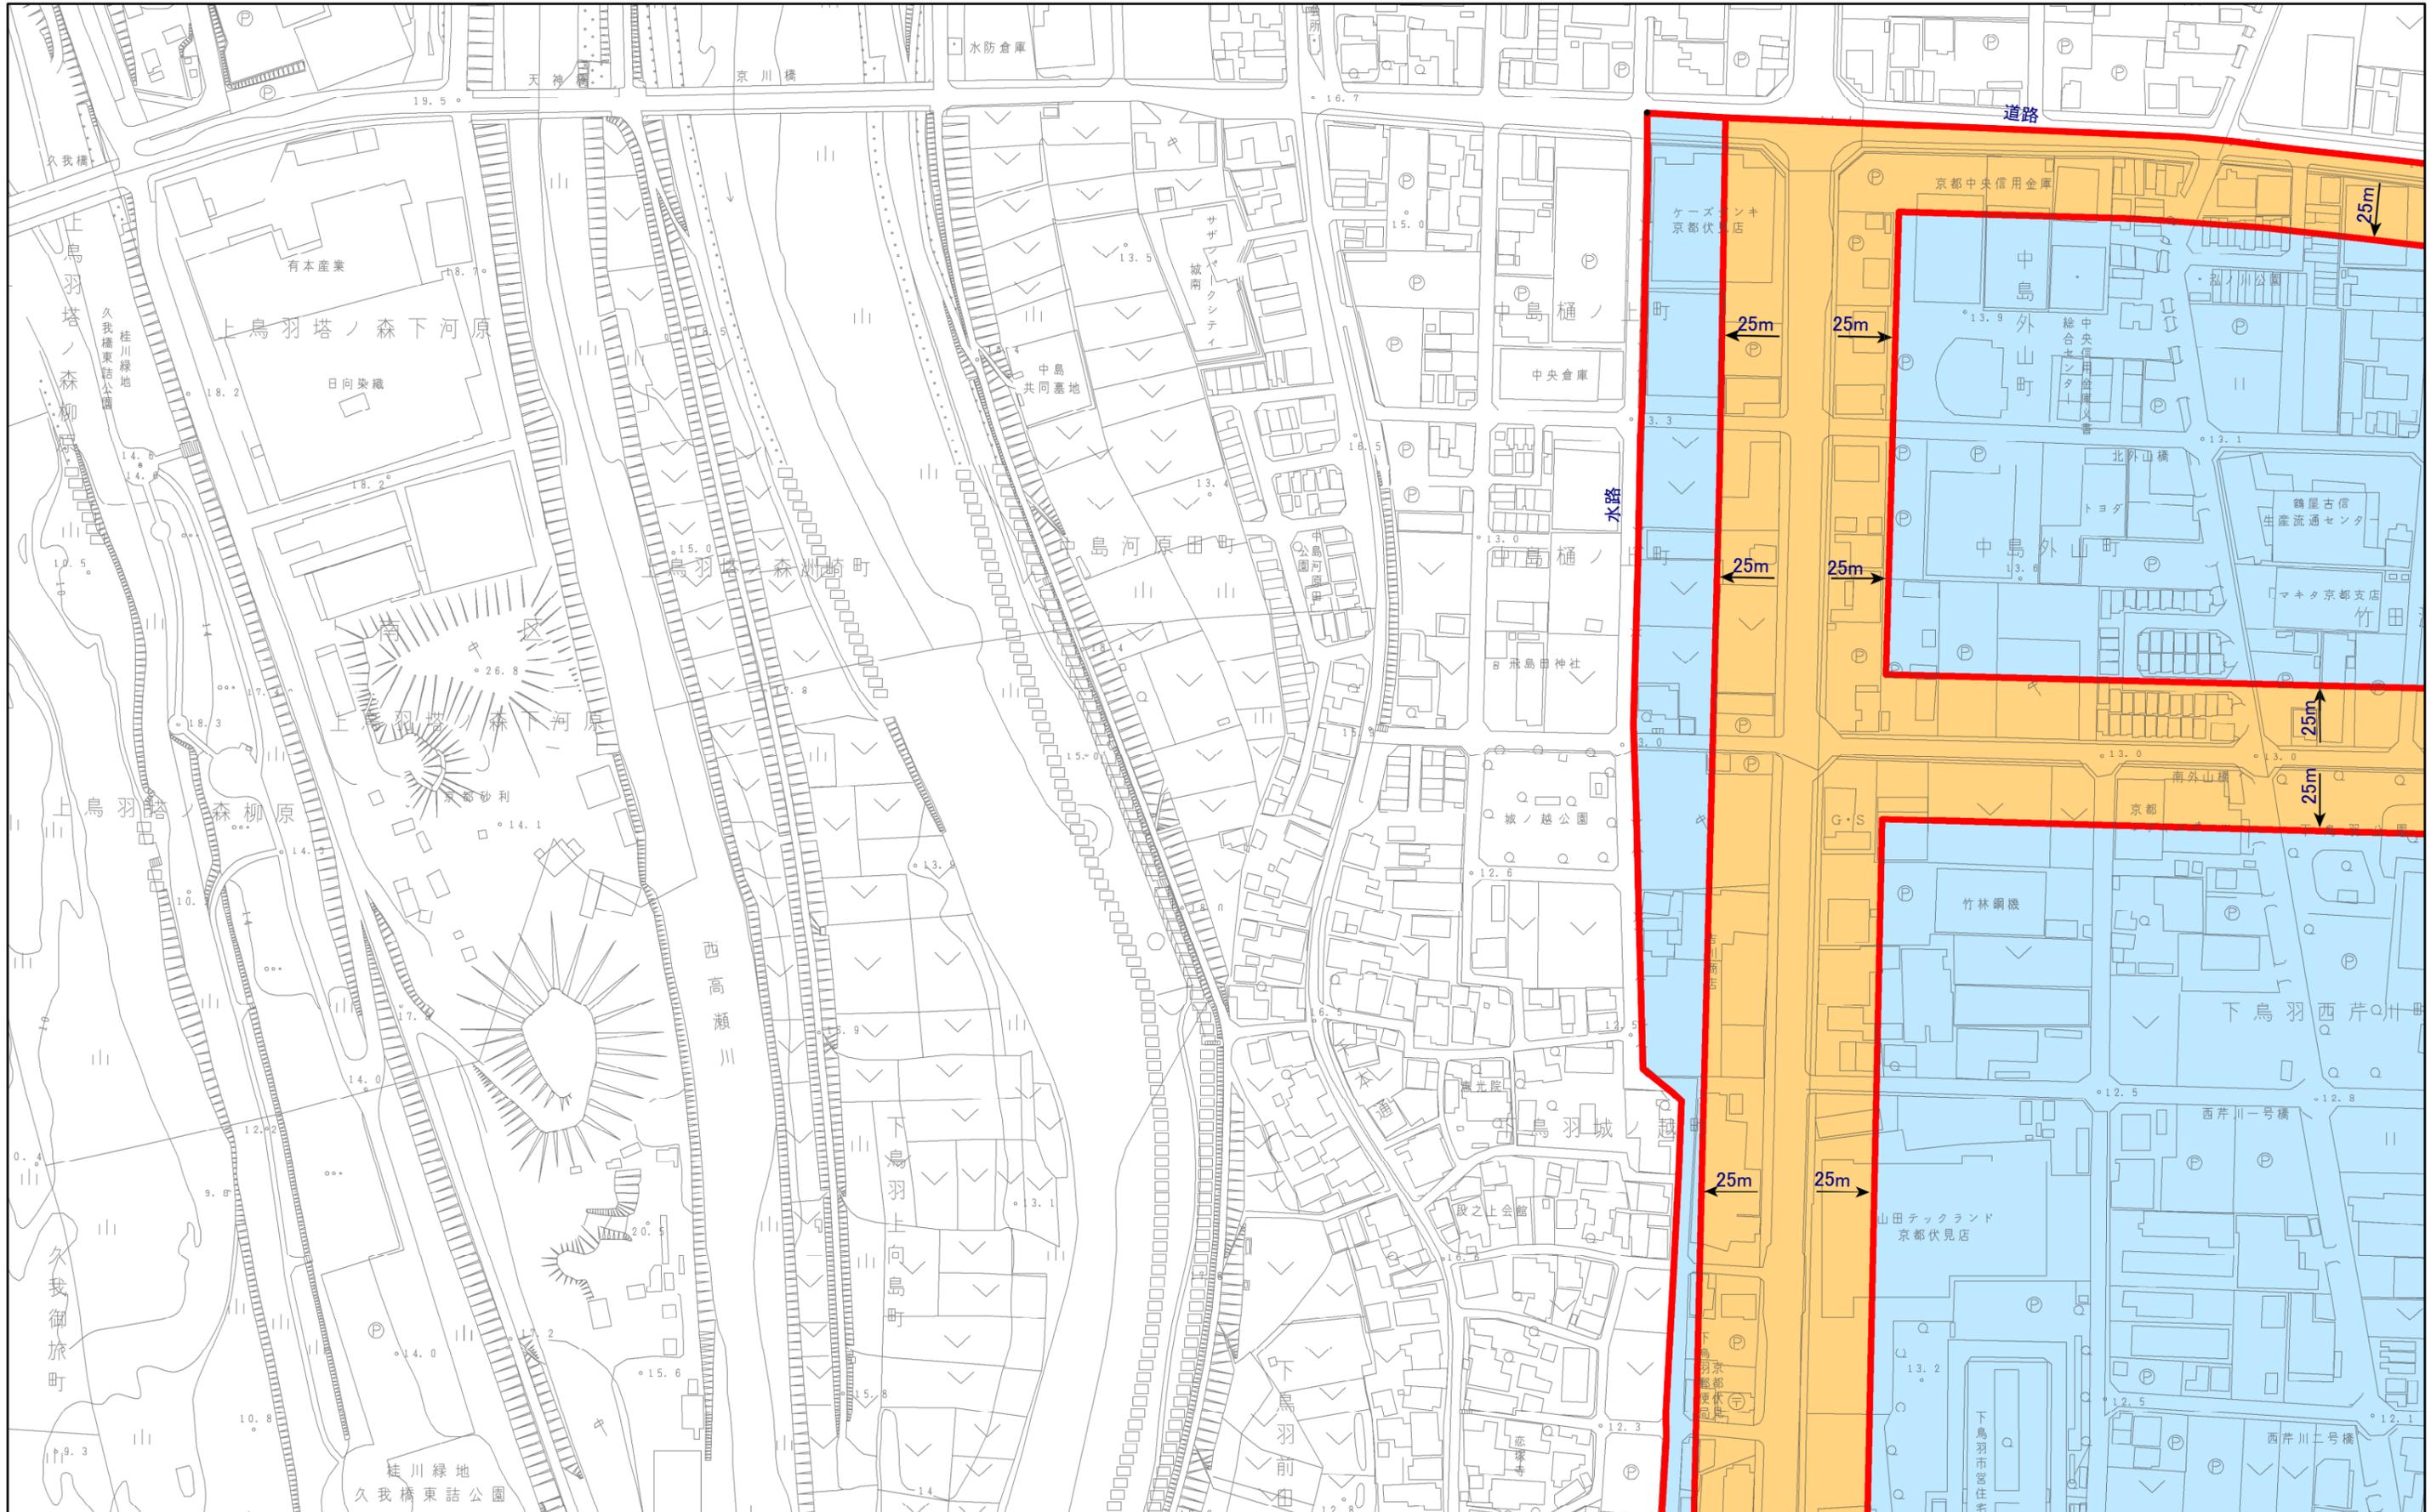

特別用途地区(らくなん進都産業集積地区)
 計画図(縮尺1/2,500)
 図郭13

- 第一種地区
- 第二種地区
- 第三種地区
- 第四種地区
- 第五種地区
- 第六種地区
- 第七種地区

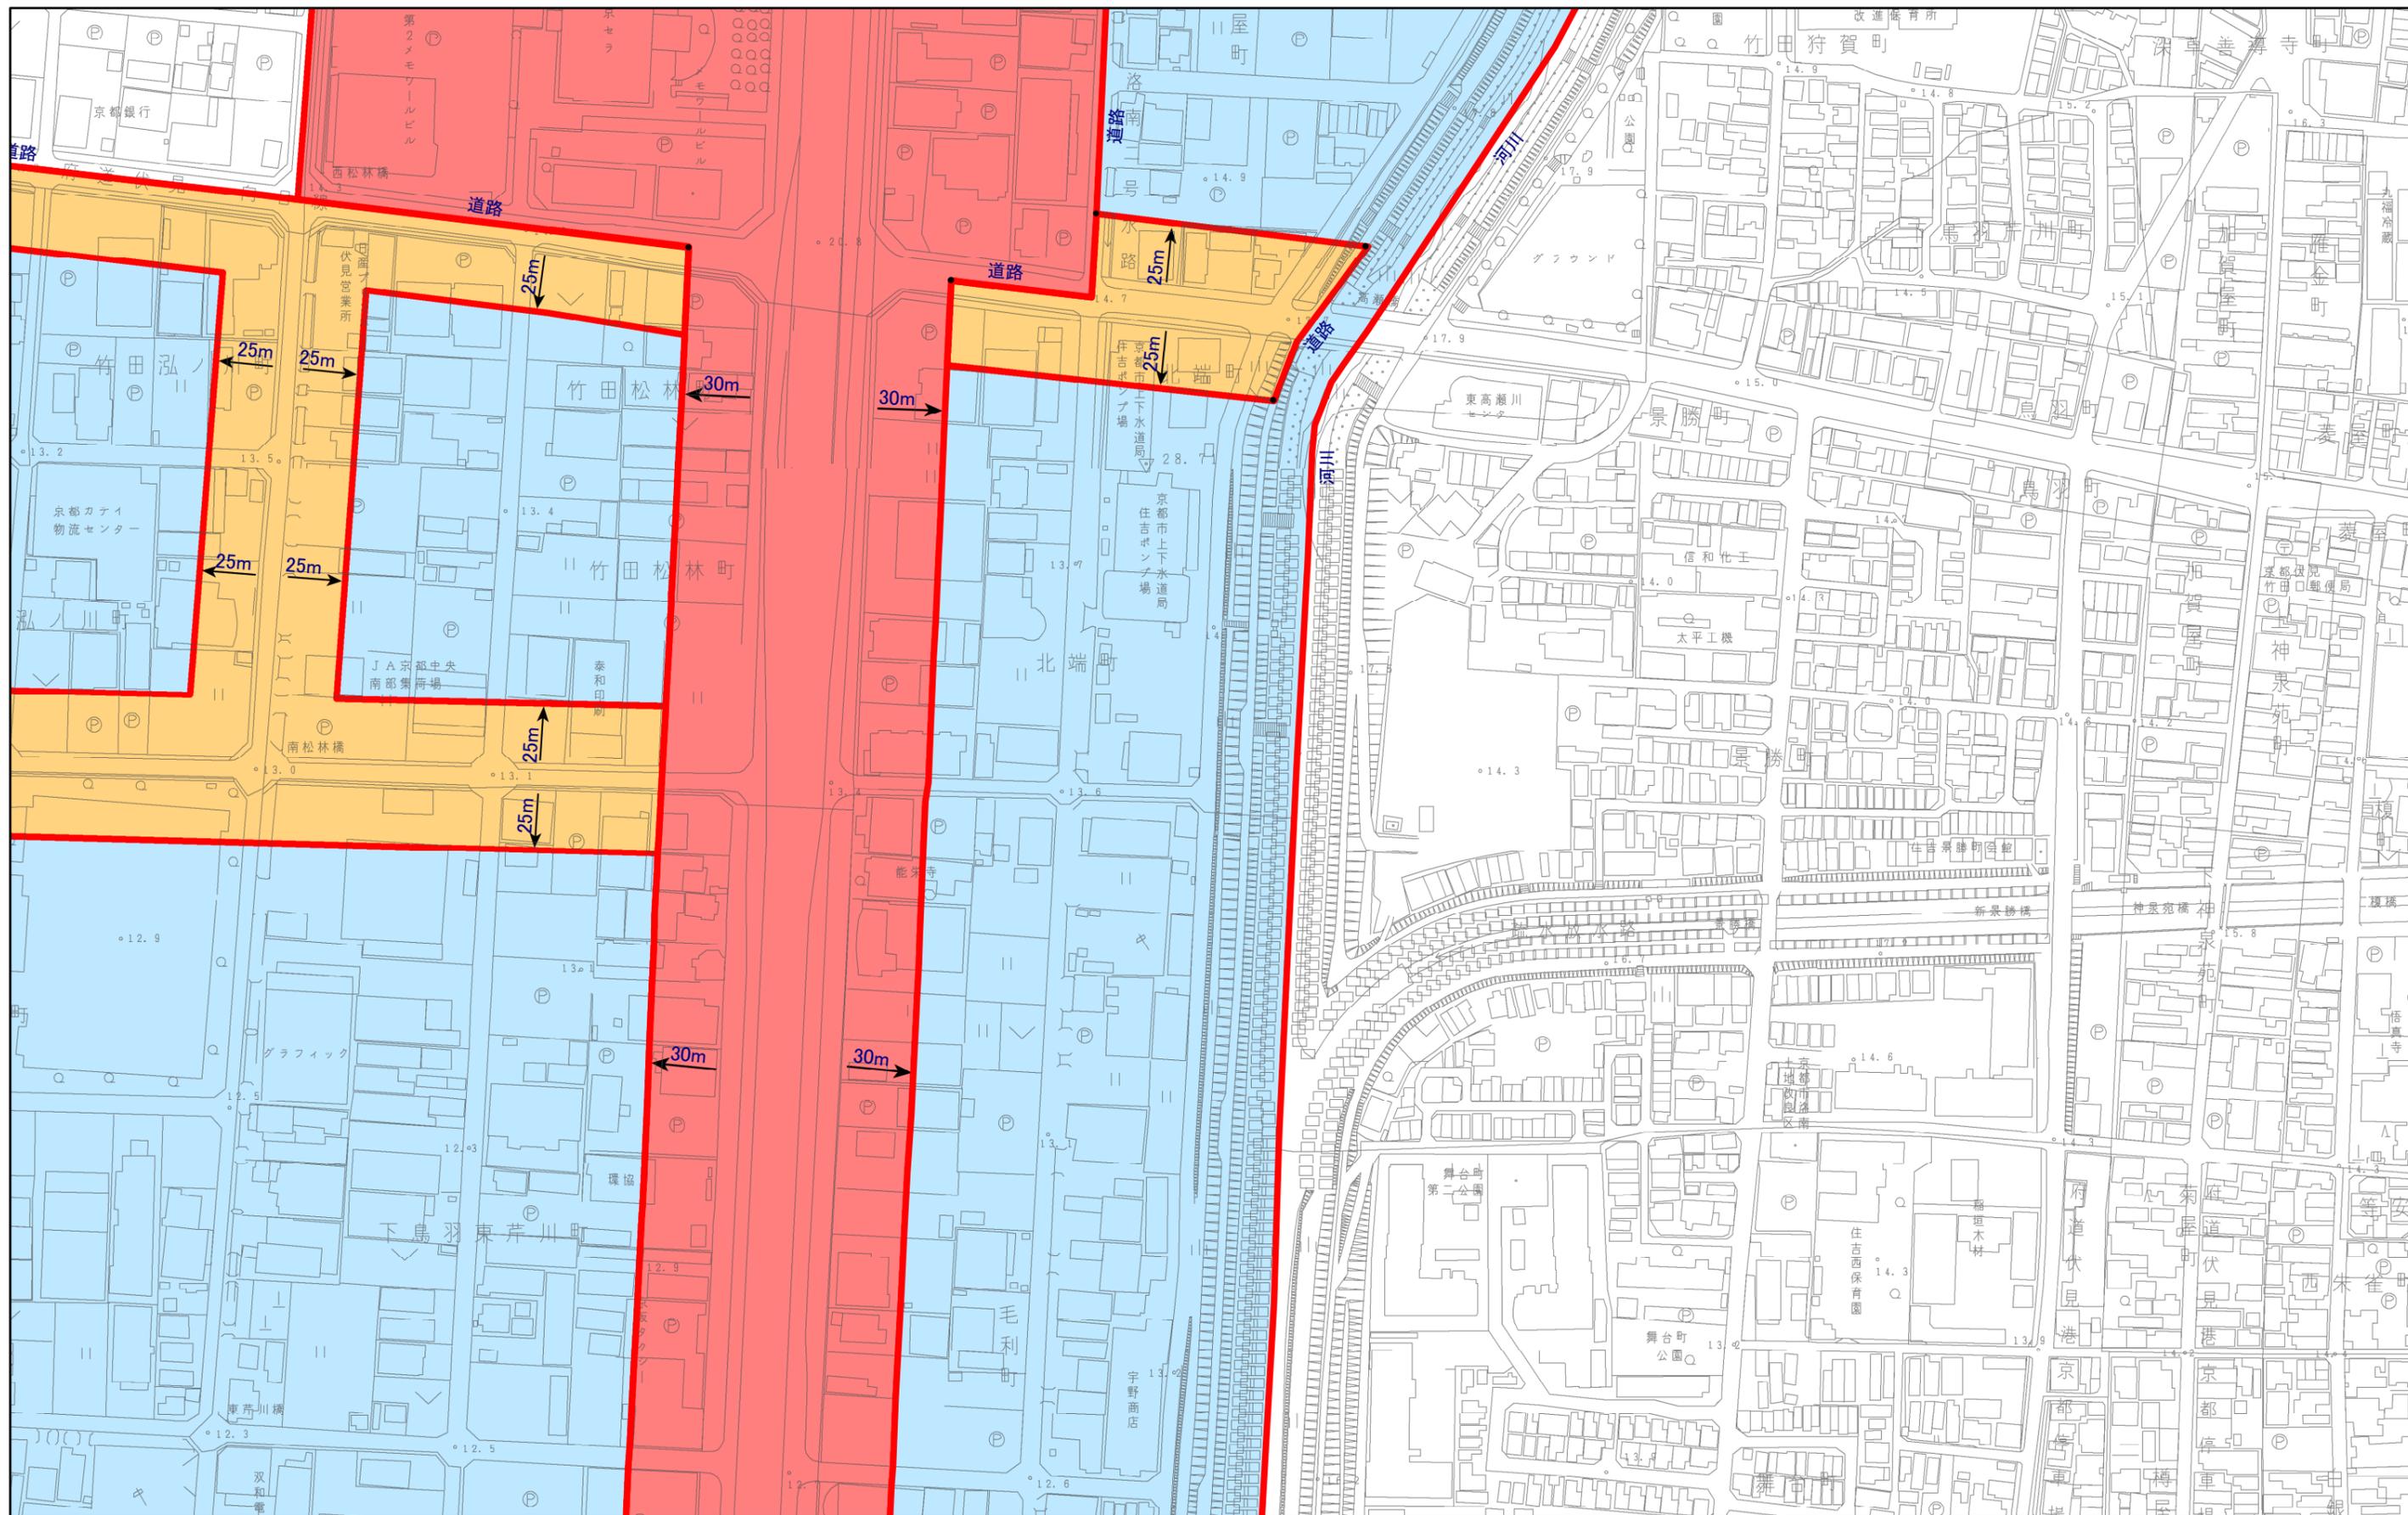

特別用途地区(らくなん進都産業集積地区)
 計画図(縮尺1/2,500)
 図郭15

- 第一種地区
- 第二種地区
- 第三種地区
- 第四種地区
- 第五種地区
- 第六種地区
- 第七種地区

