

特別用途地区(産業集積特別工業地区)  
計画図(縮尺1/2,500)  
図郭 1

 産業集積特別工業地区 第一種地区  
 産業集積特別工業地区 第二種地区




特別用途地区(産業集積特別工業地区)  
計画図(縮尺1/2,500)  
図郭 2




産業集積特別工業地区 第一種地区

産業集積特別工業地区 第二種地区

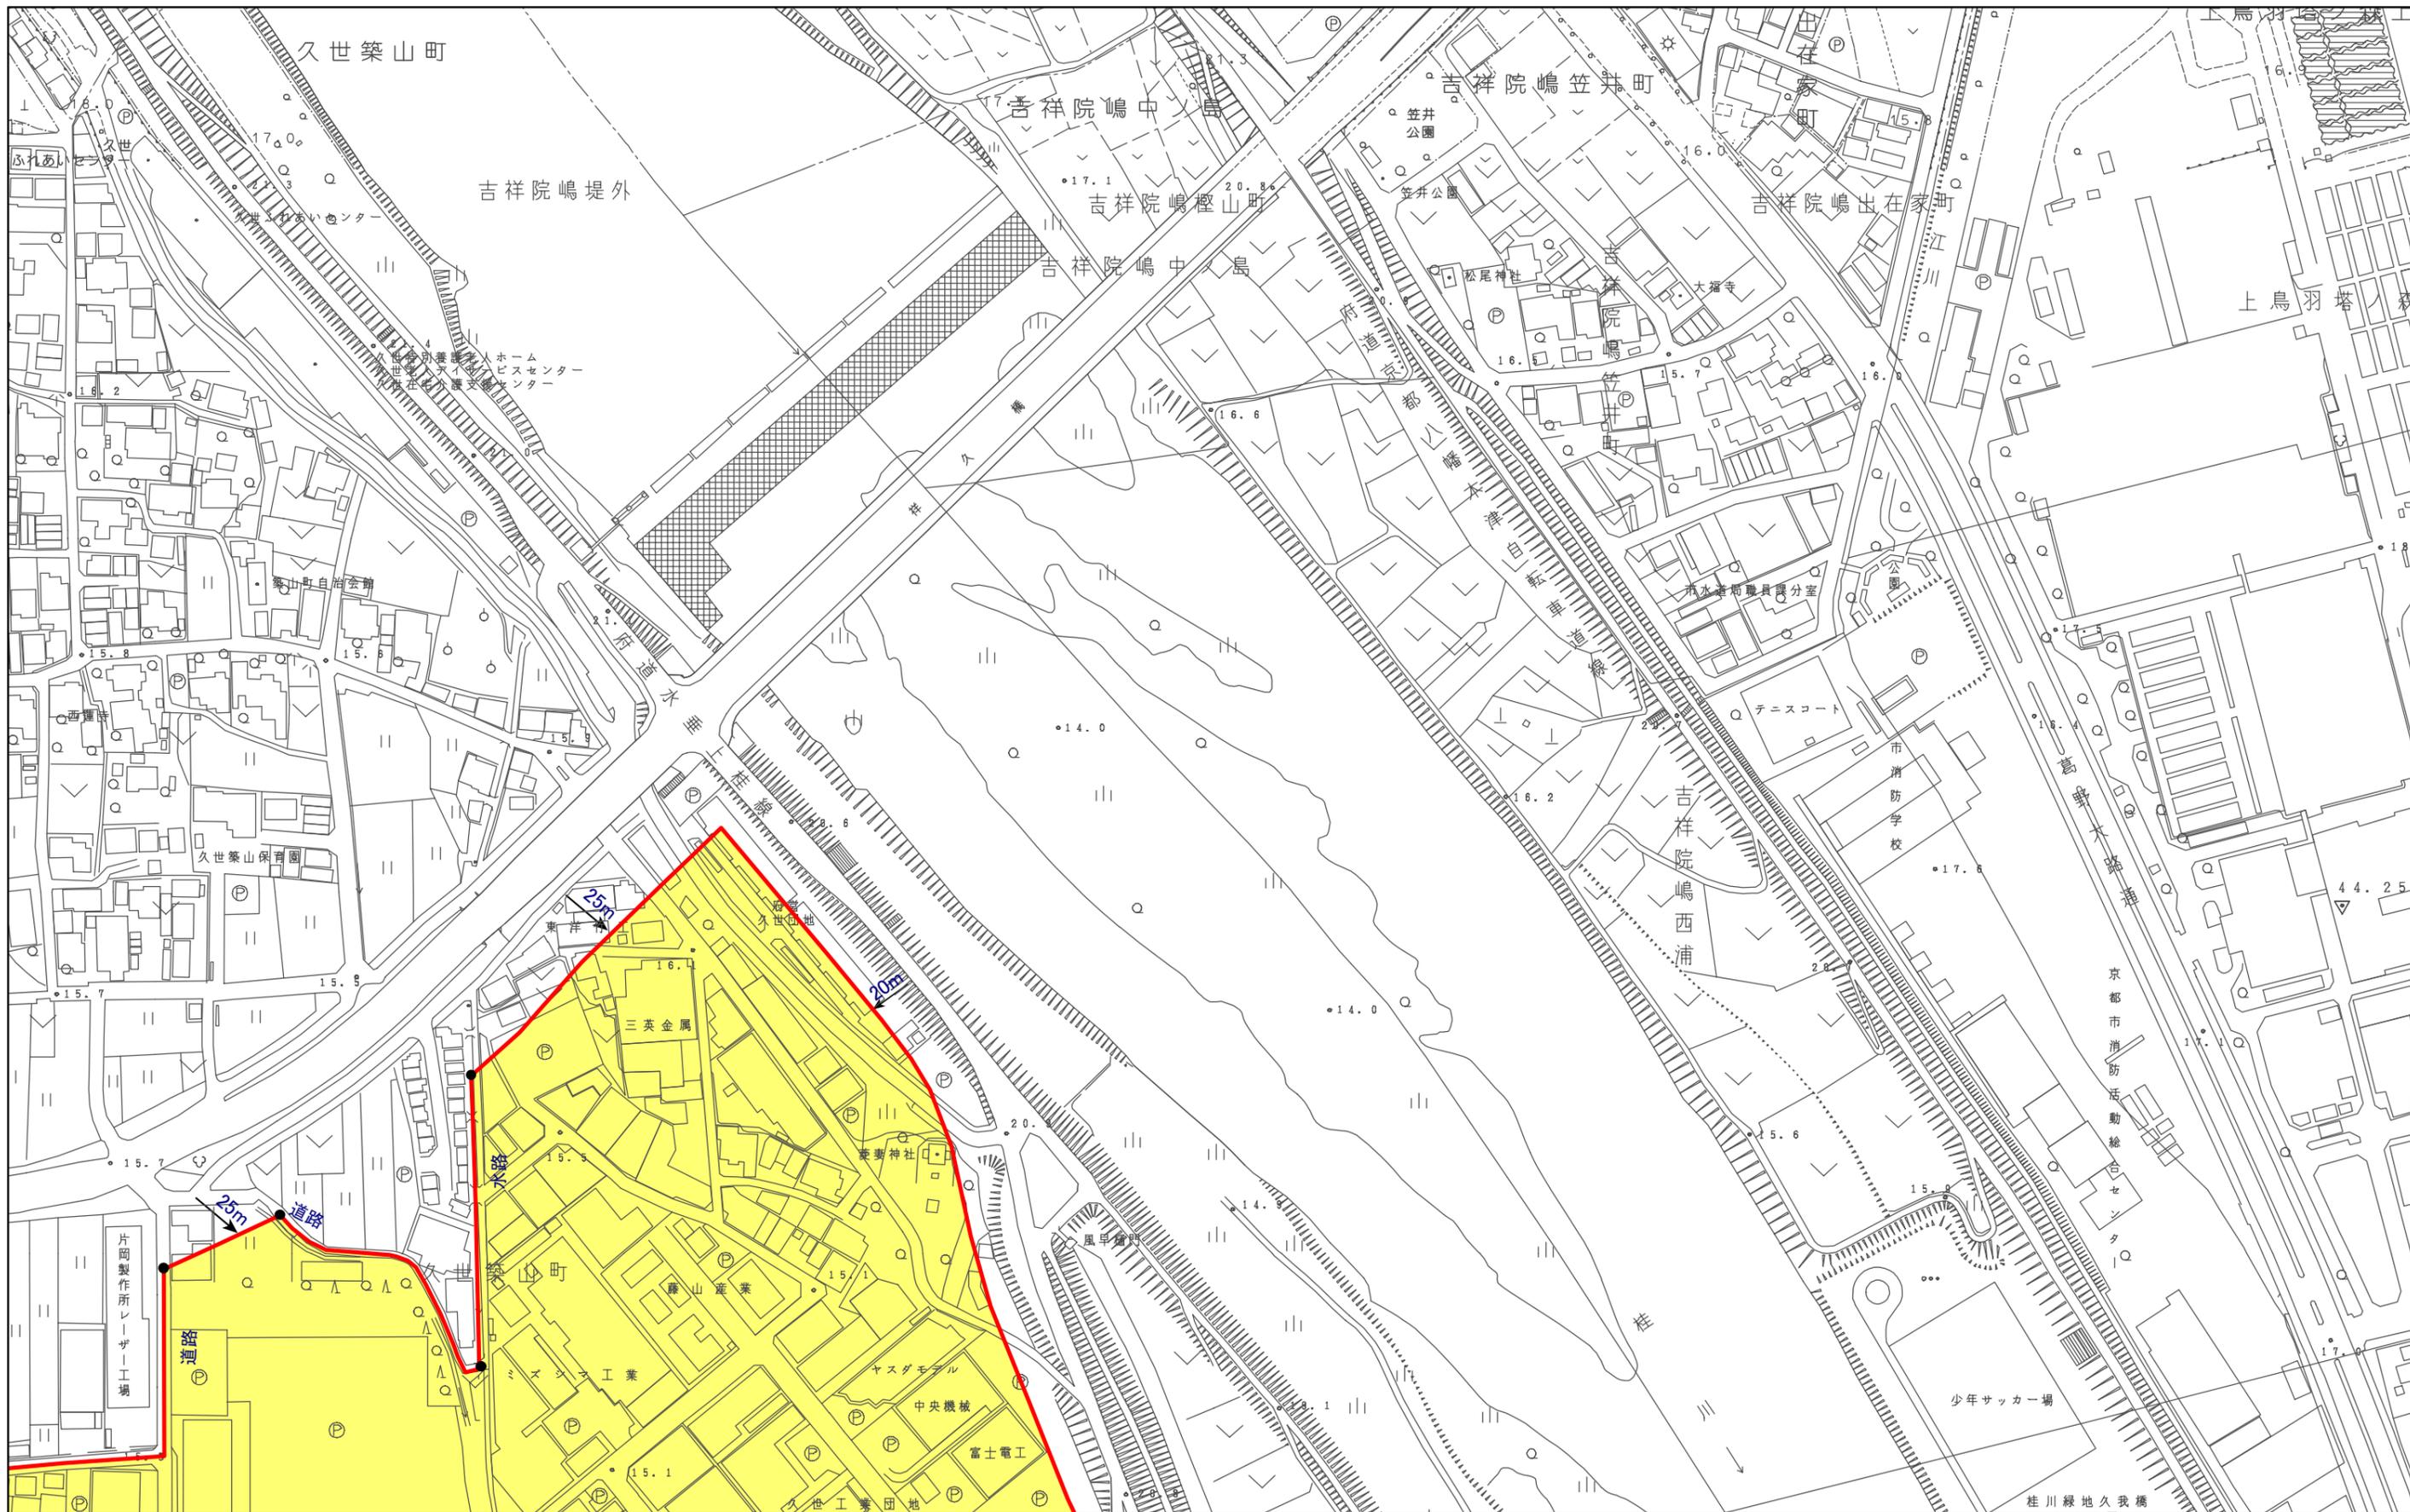


特別用途地区(産業集積特別工業地区)  
 計画図(縮尺1/2,500)  
 図郭 3

 産業集積特別工業地区 第一種地区  
 産業集積特別工業地区 第二種地区

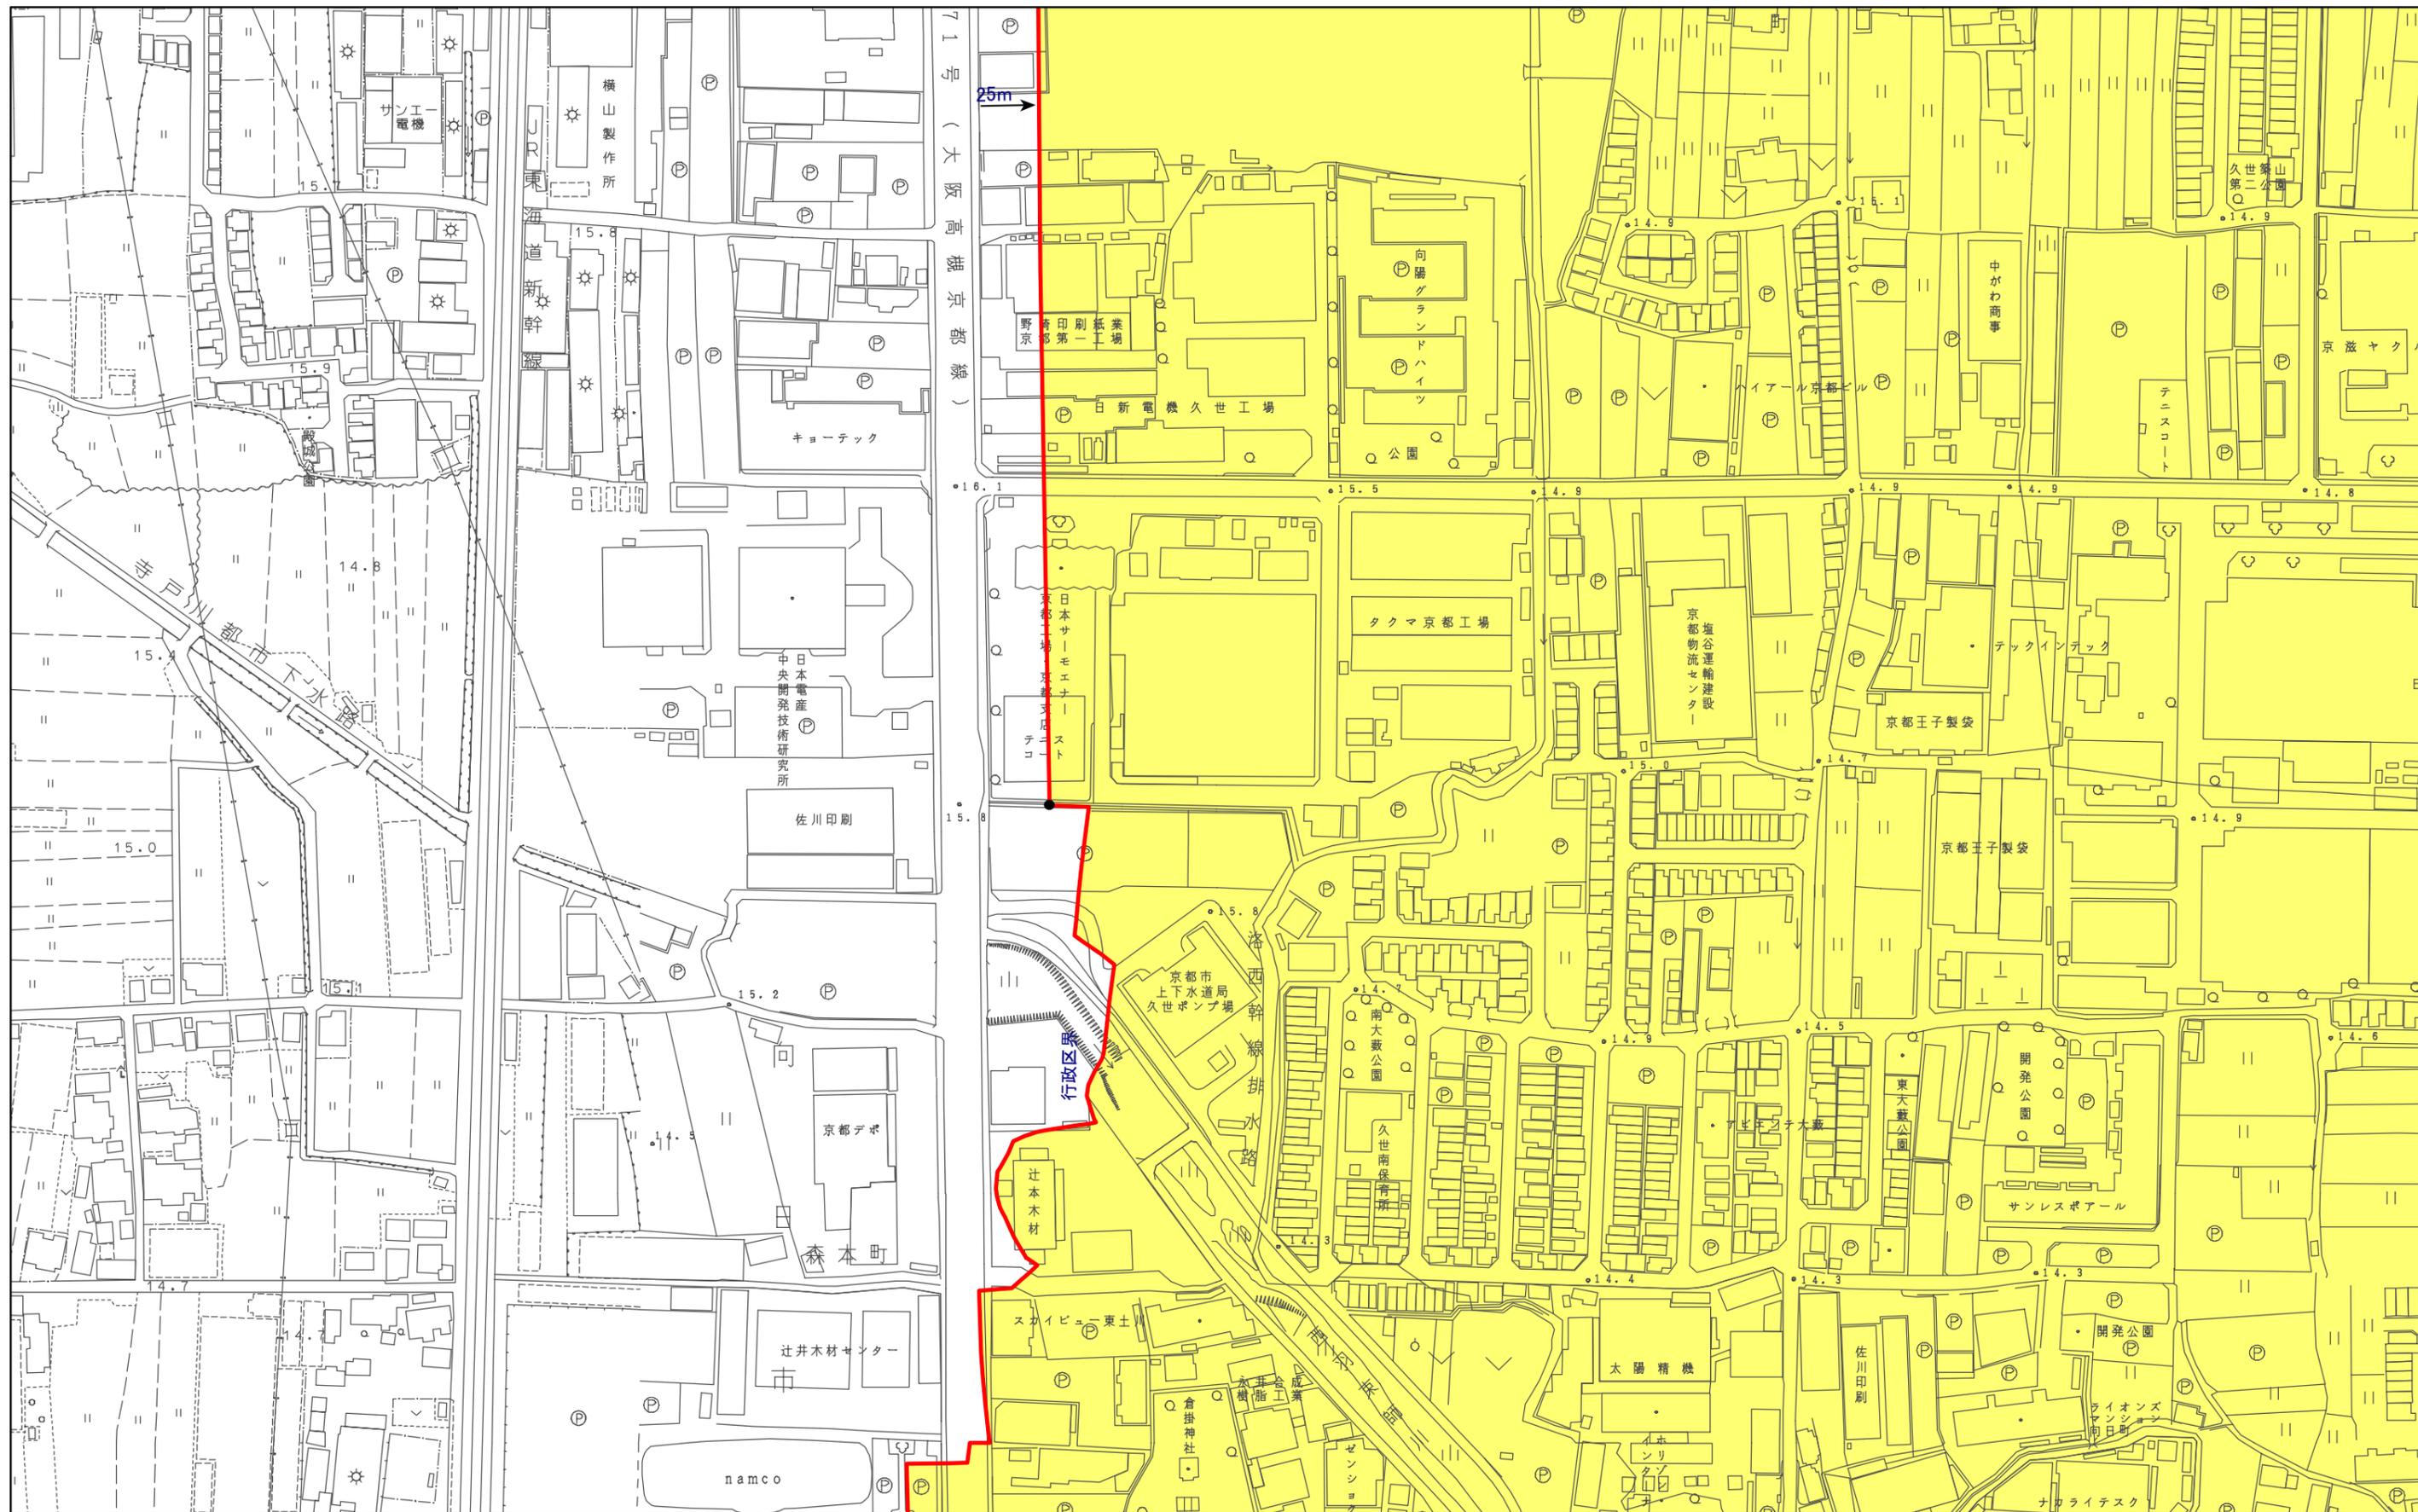




特別用途地区(産業集積特別工業地区)  
計画図(縮尺1/2,500)  
図郭 5

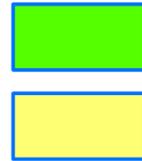


産業集積特別工業地区 第一種地区

産業集積特別工業地区 第二種地区

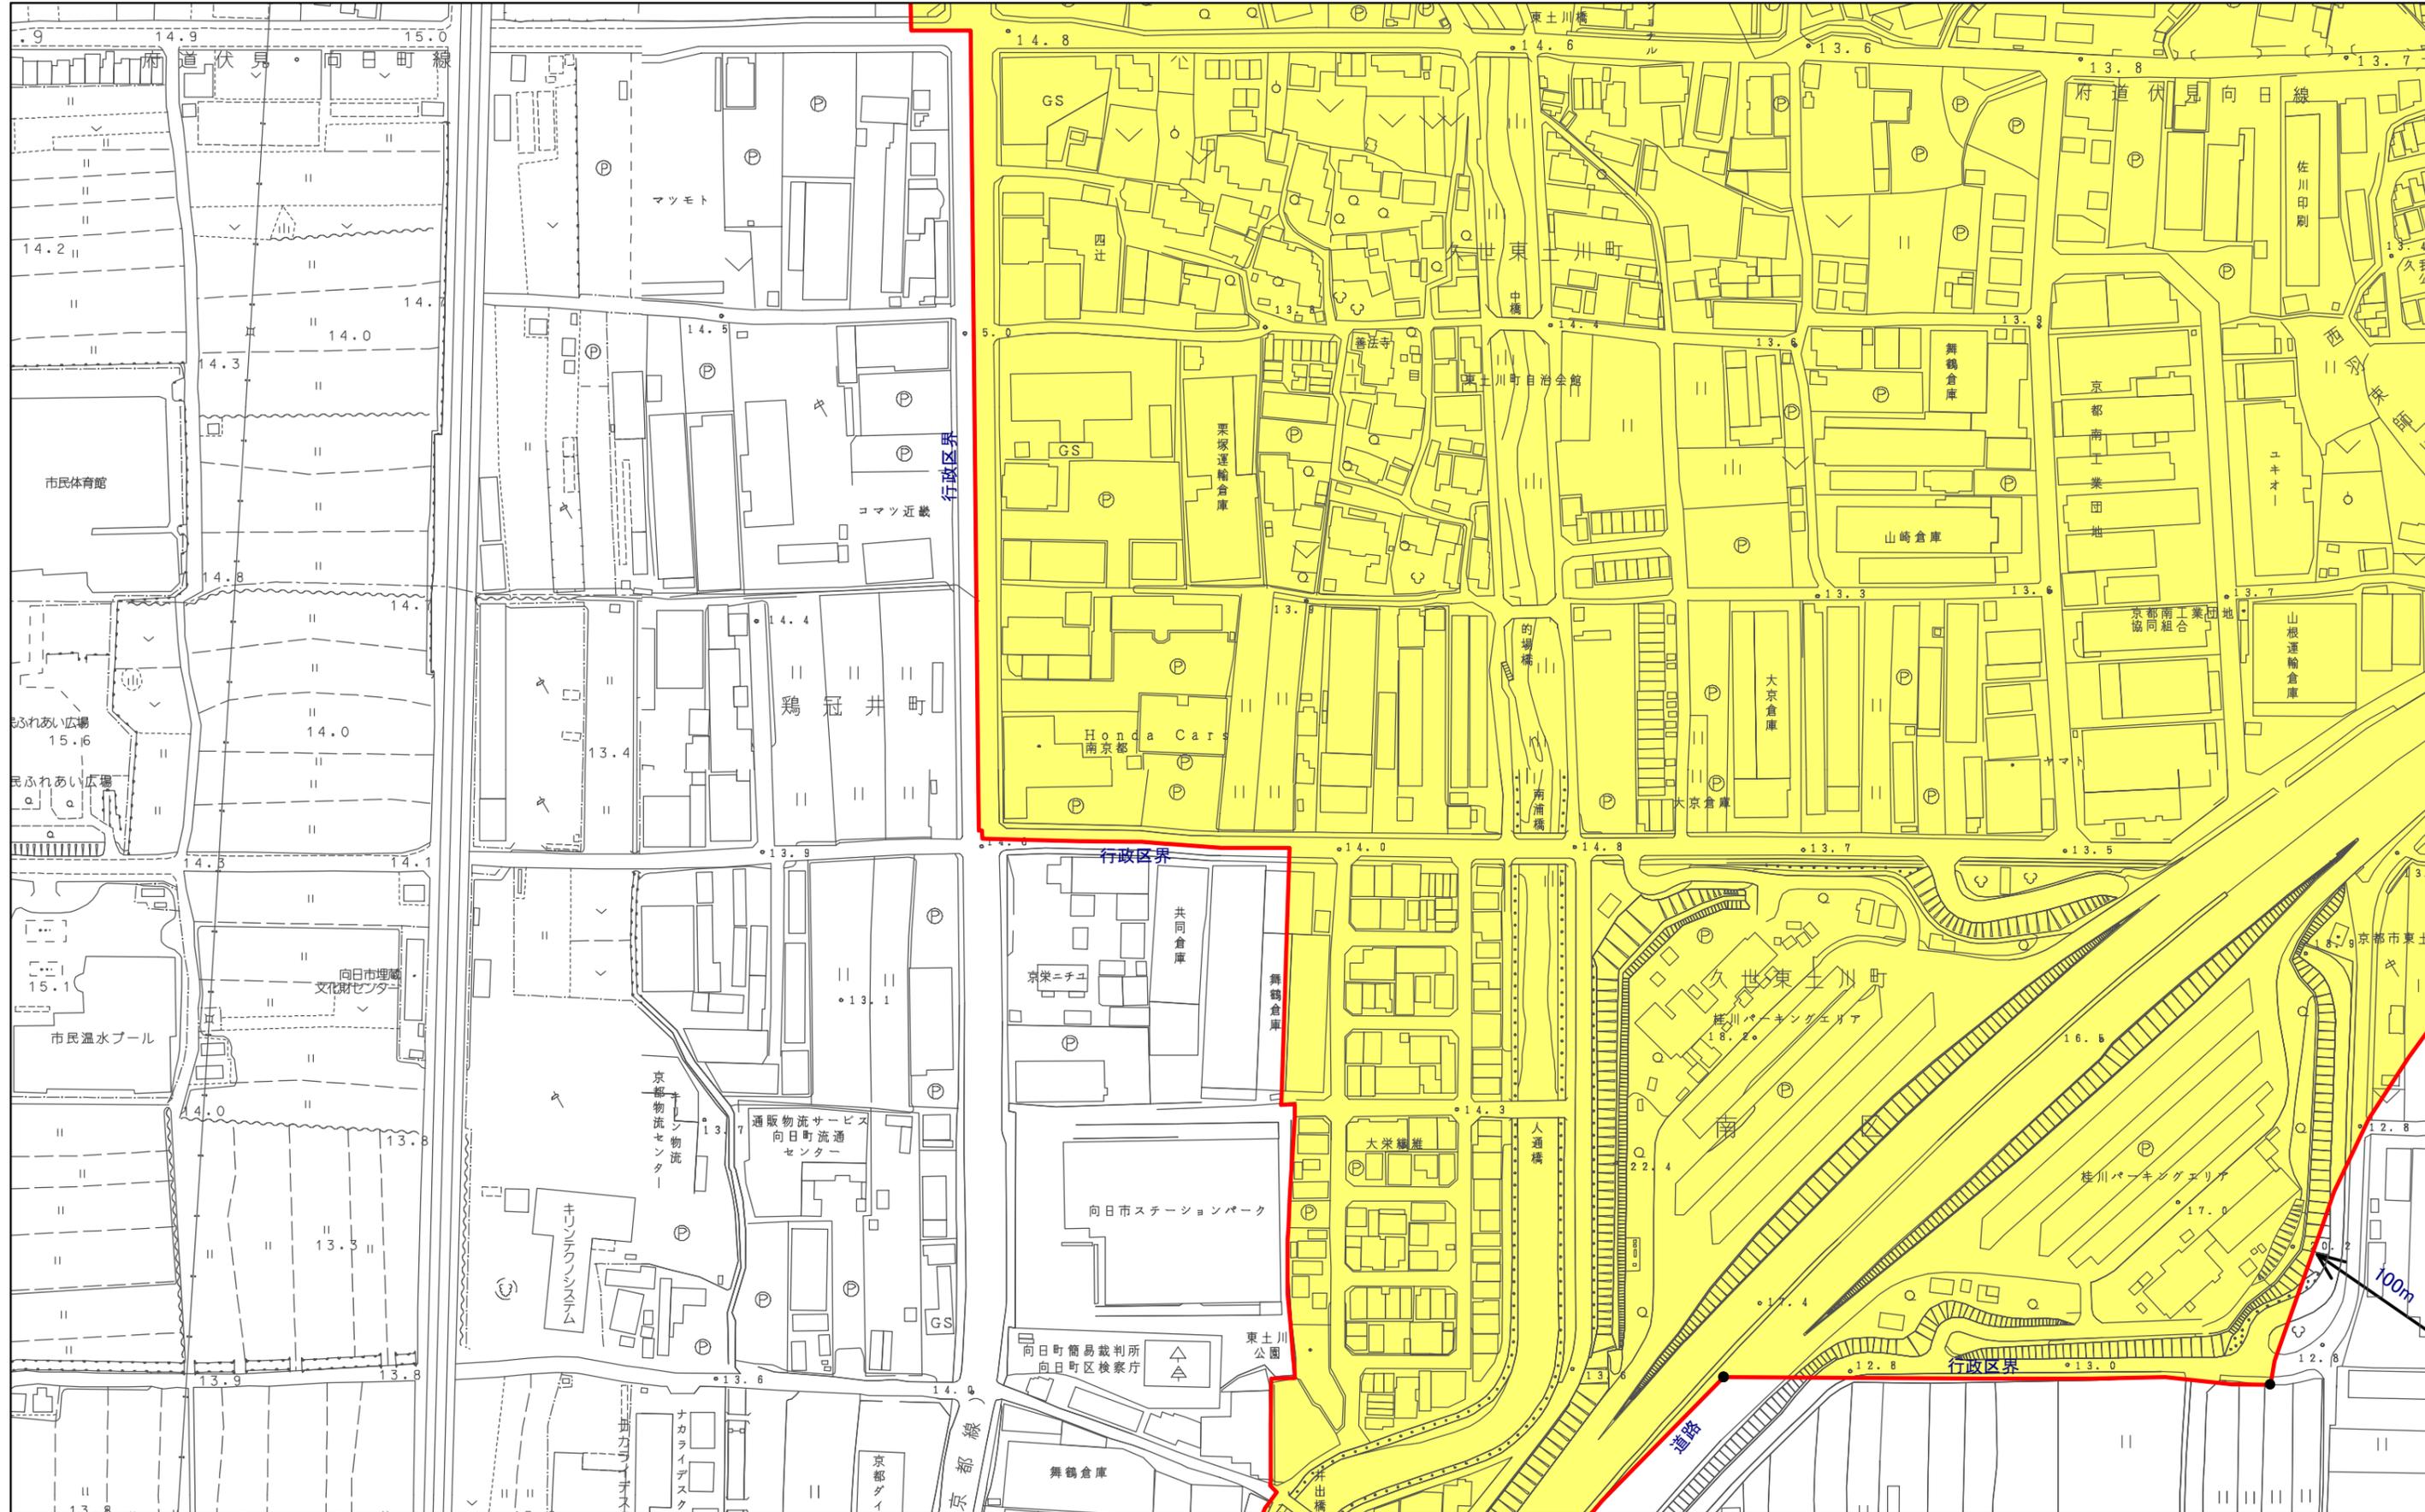

特別用途地区(産業集積特別工業地区)  
計画図(縮尺1/2,500)  
図郭 6

-  産業集積特別工業地区 第一種地区
-  産業集積特別工業地区 第二種地区

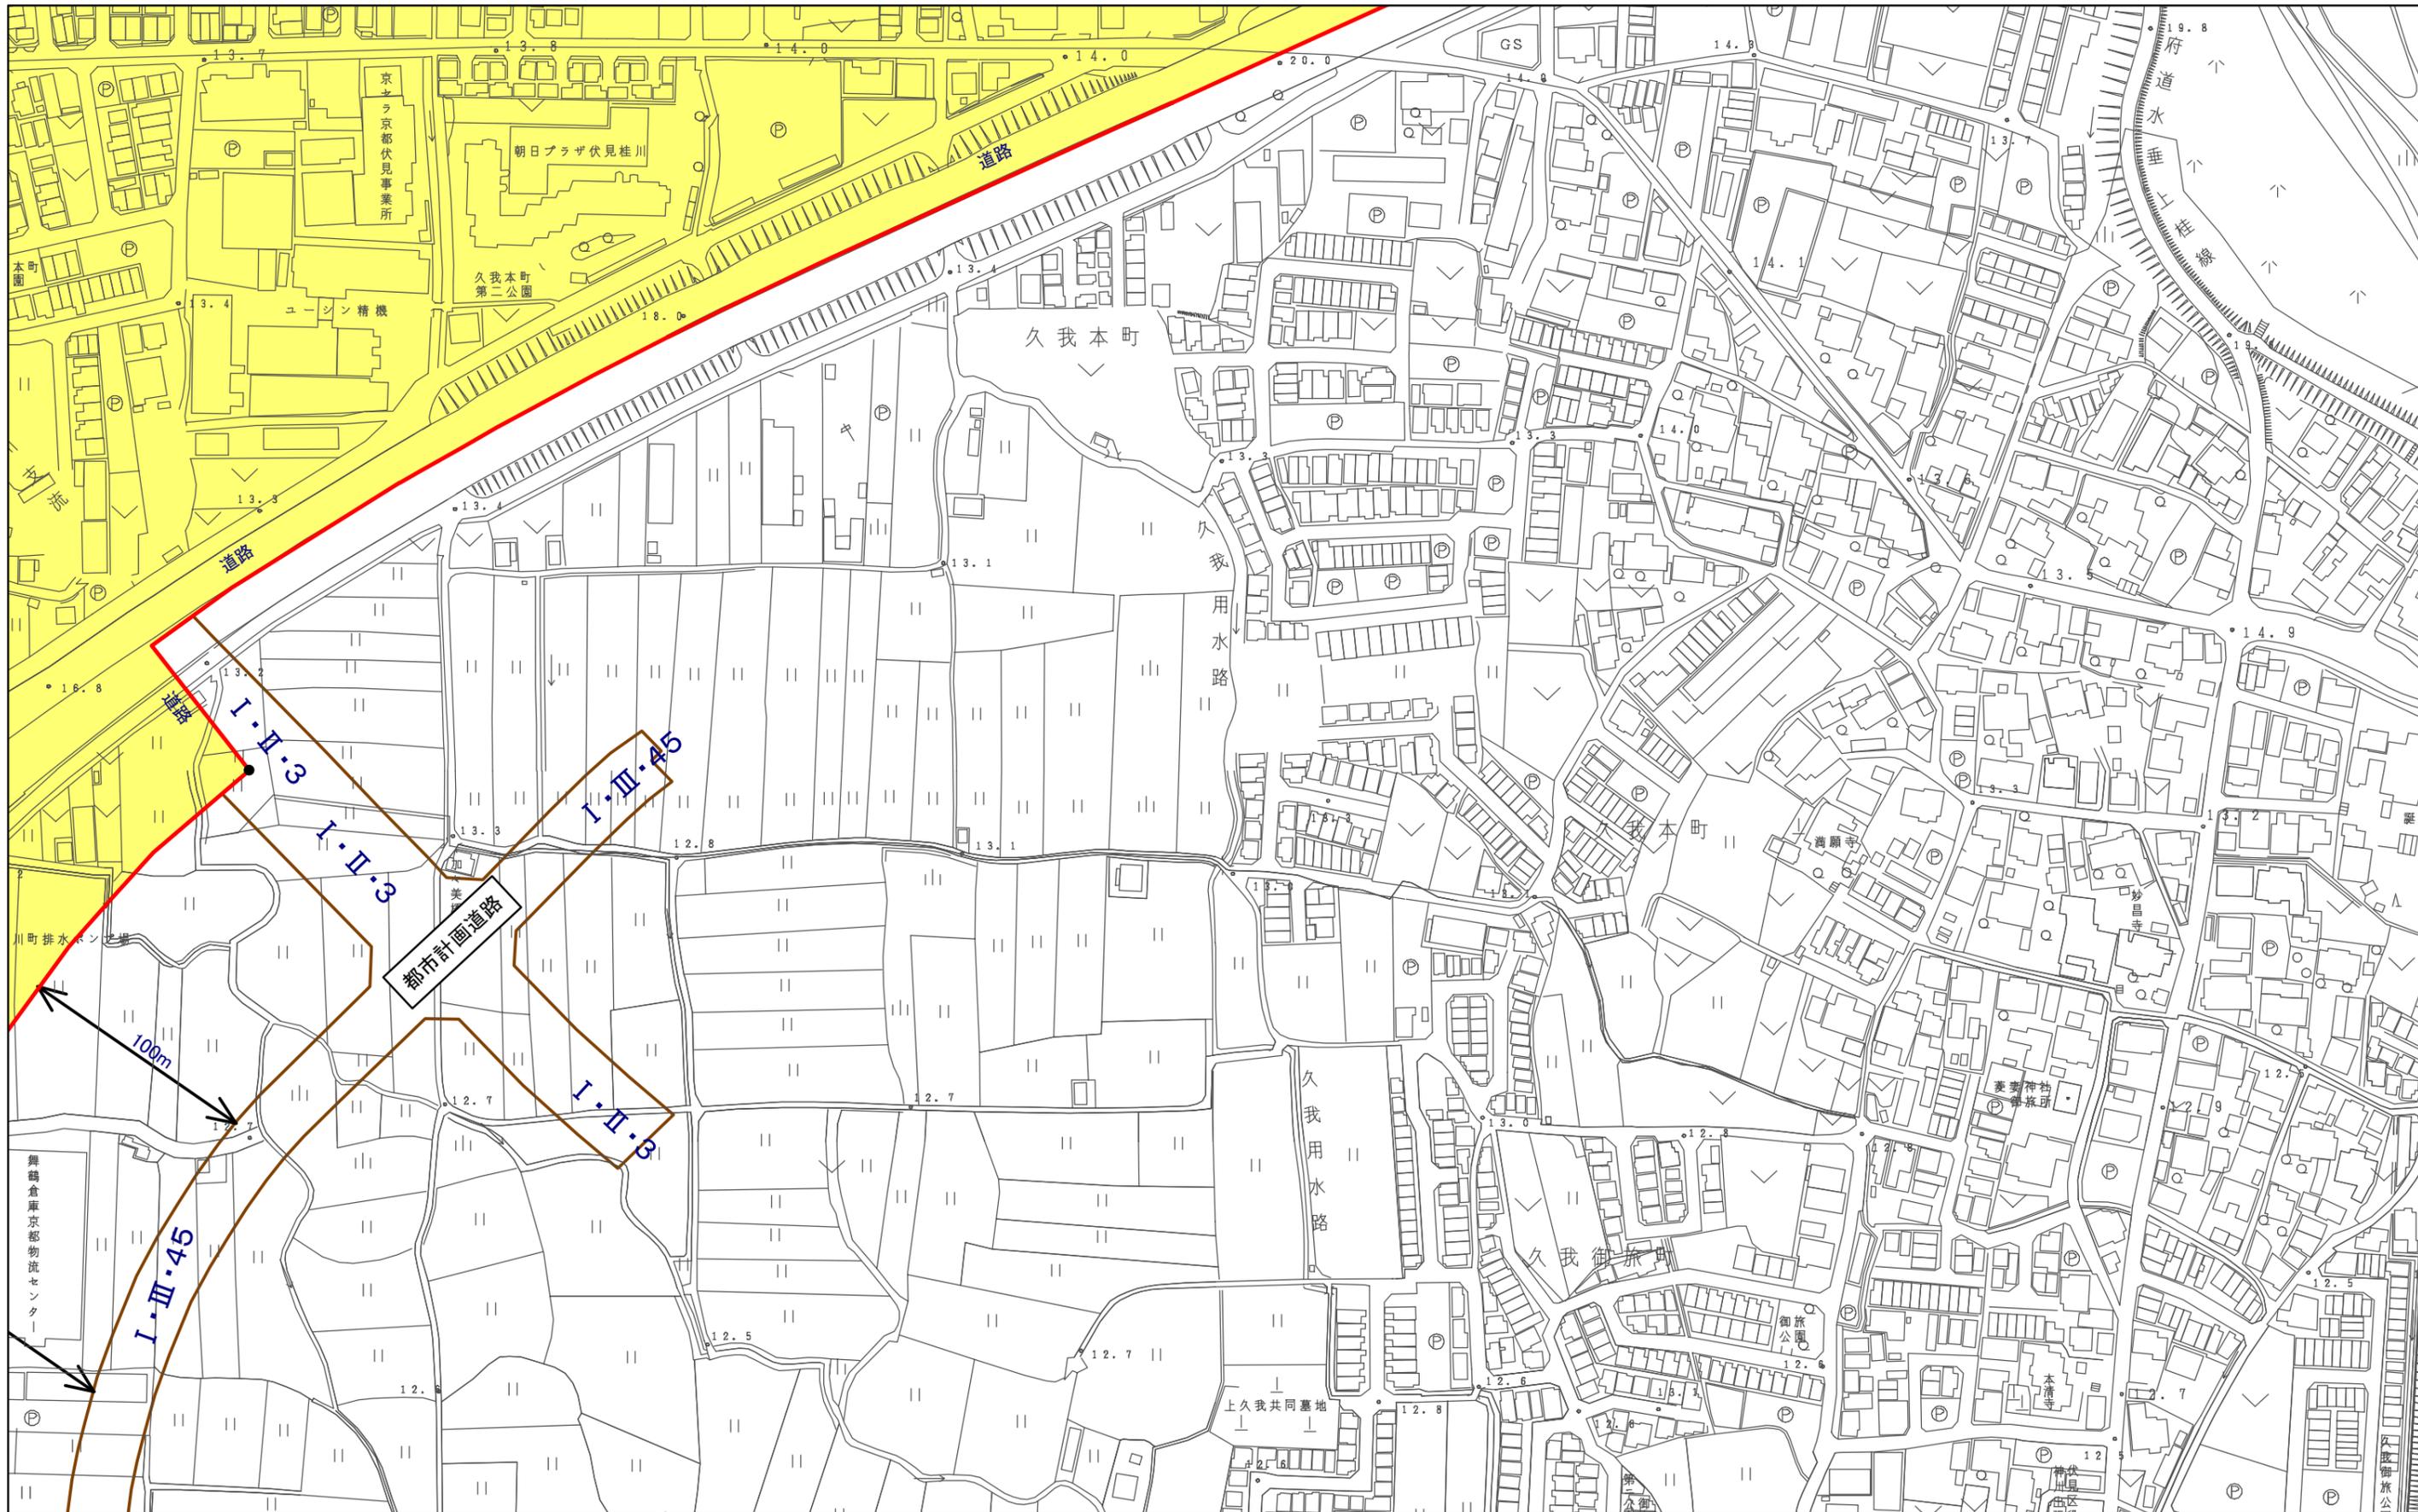


特別用途地区(産業集積特別工業地区)  
計画図(縮尺1/2,500)  
図郭 7




産業集積特別工業地区 第一種地区

産業集積特別工業地区 第二種地区

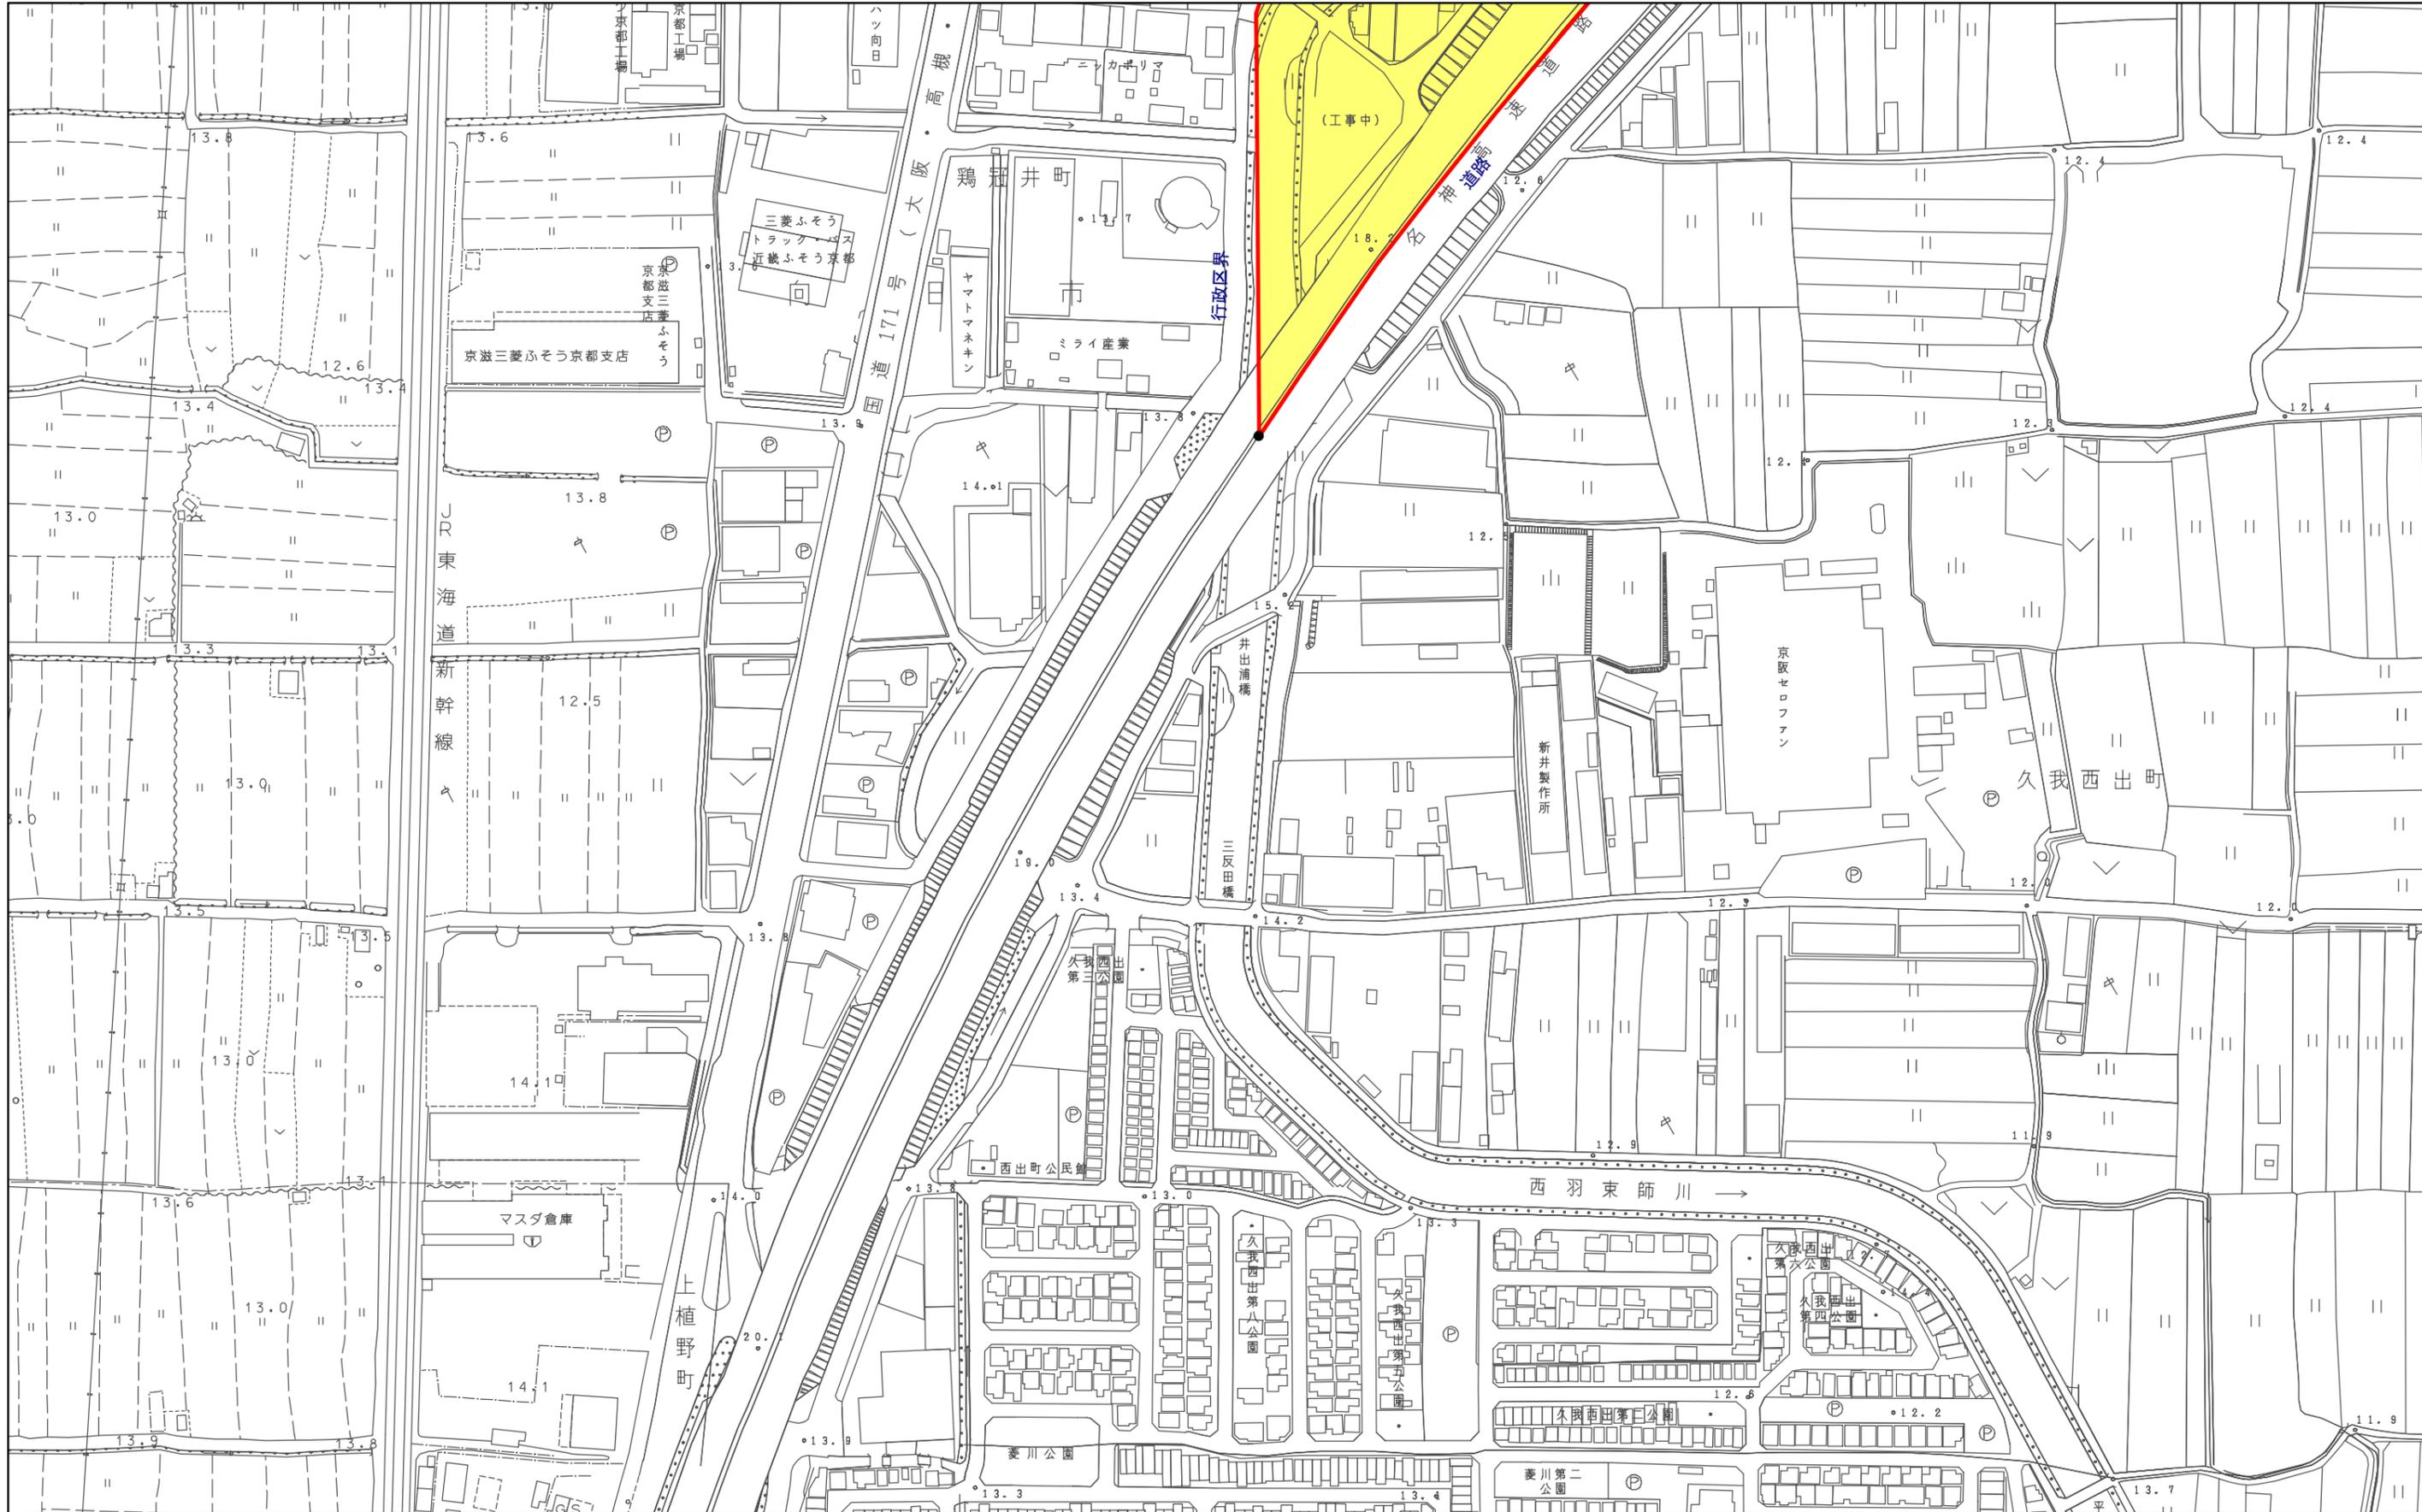

特別用途地区(産業集積特別工業地区)  
 計画図(縮尺1/2,500)  
 図郭 8

産業集積特別工業地区 第一種地区  
 産業集積特別工業地区 第二種地区

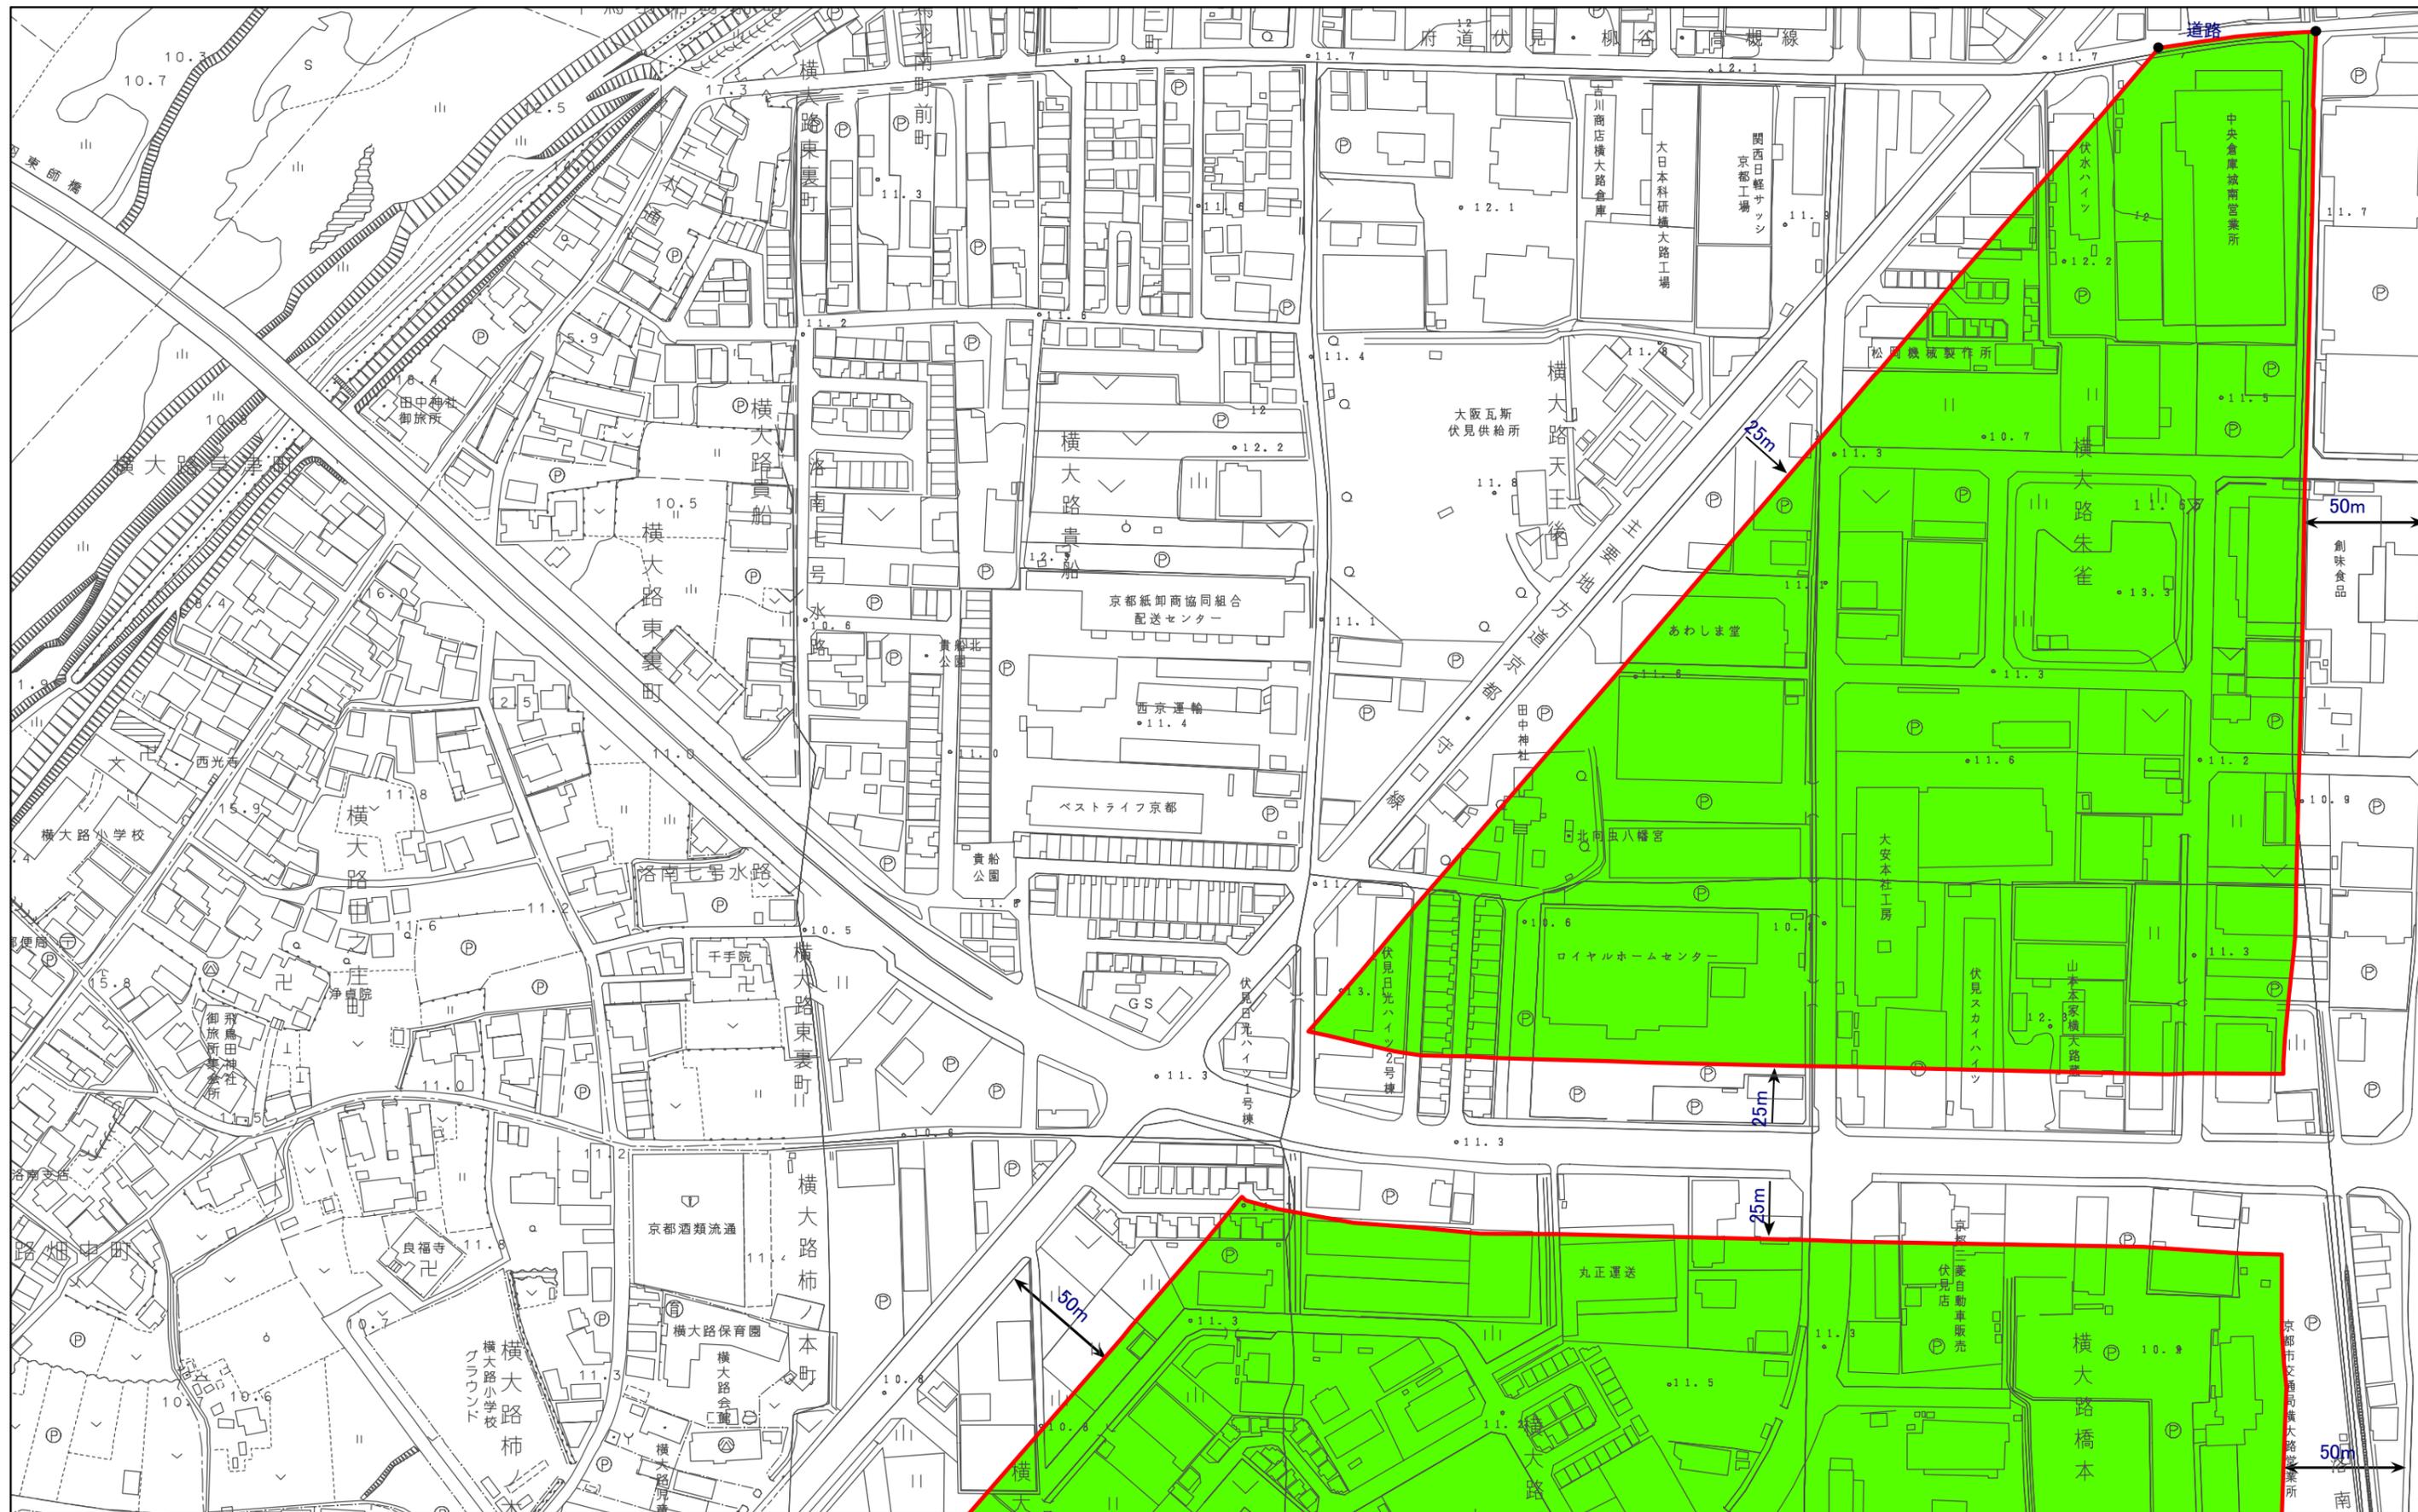


特別用途地区(産業集積特別工業地区)  
計画図(縮尺1/2,500)  
図郭 9

 産業集積特別工業地区 第一種地区  
 産業集積特別工業地区 第二種地区



特別用途地区(産業集積特別工業地区)  
 計画図(縮尺1/2,500)  
 図郭 10

- 産業集積特別工業地区 第一種地区
- 産業集積特別工業地区 第二種地区

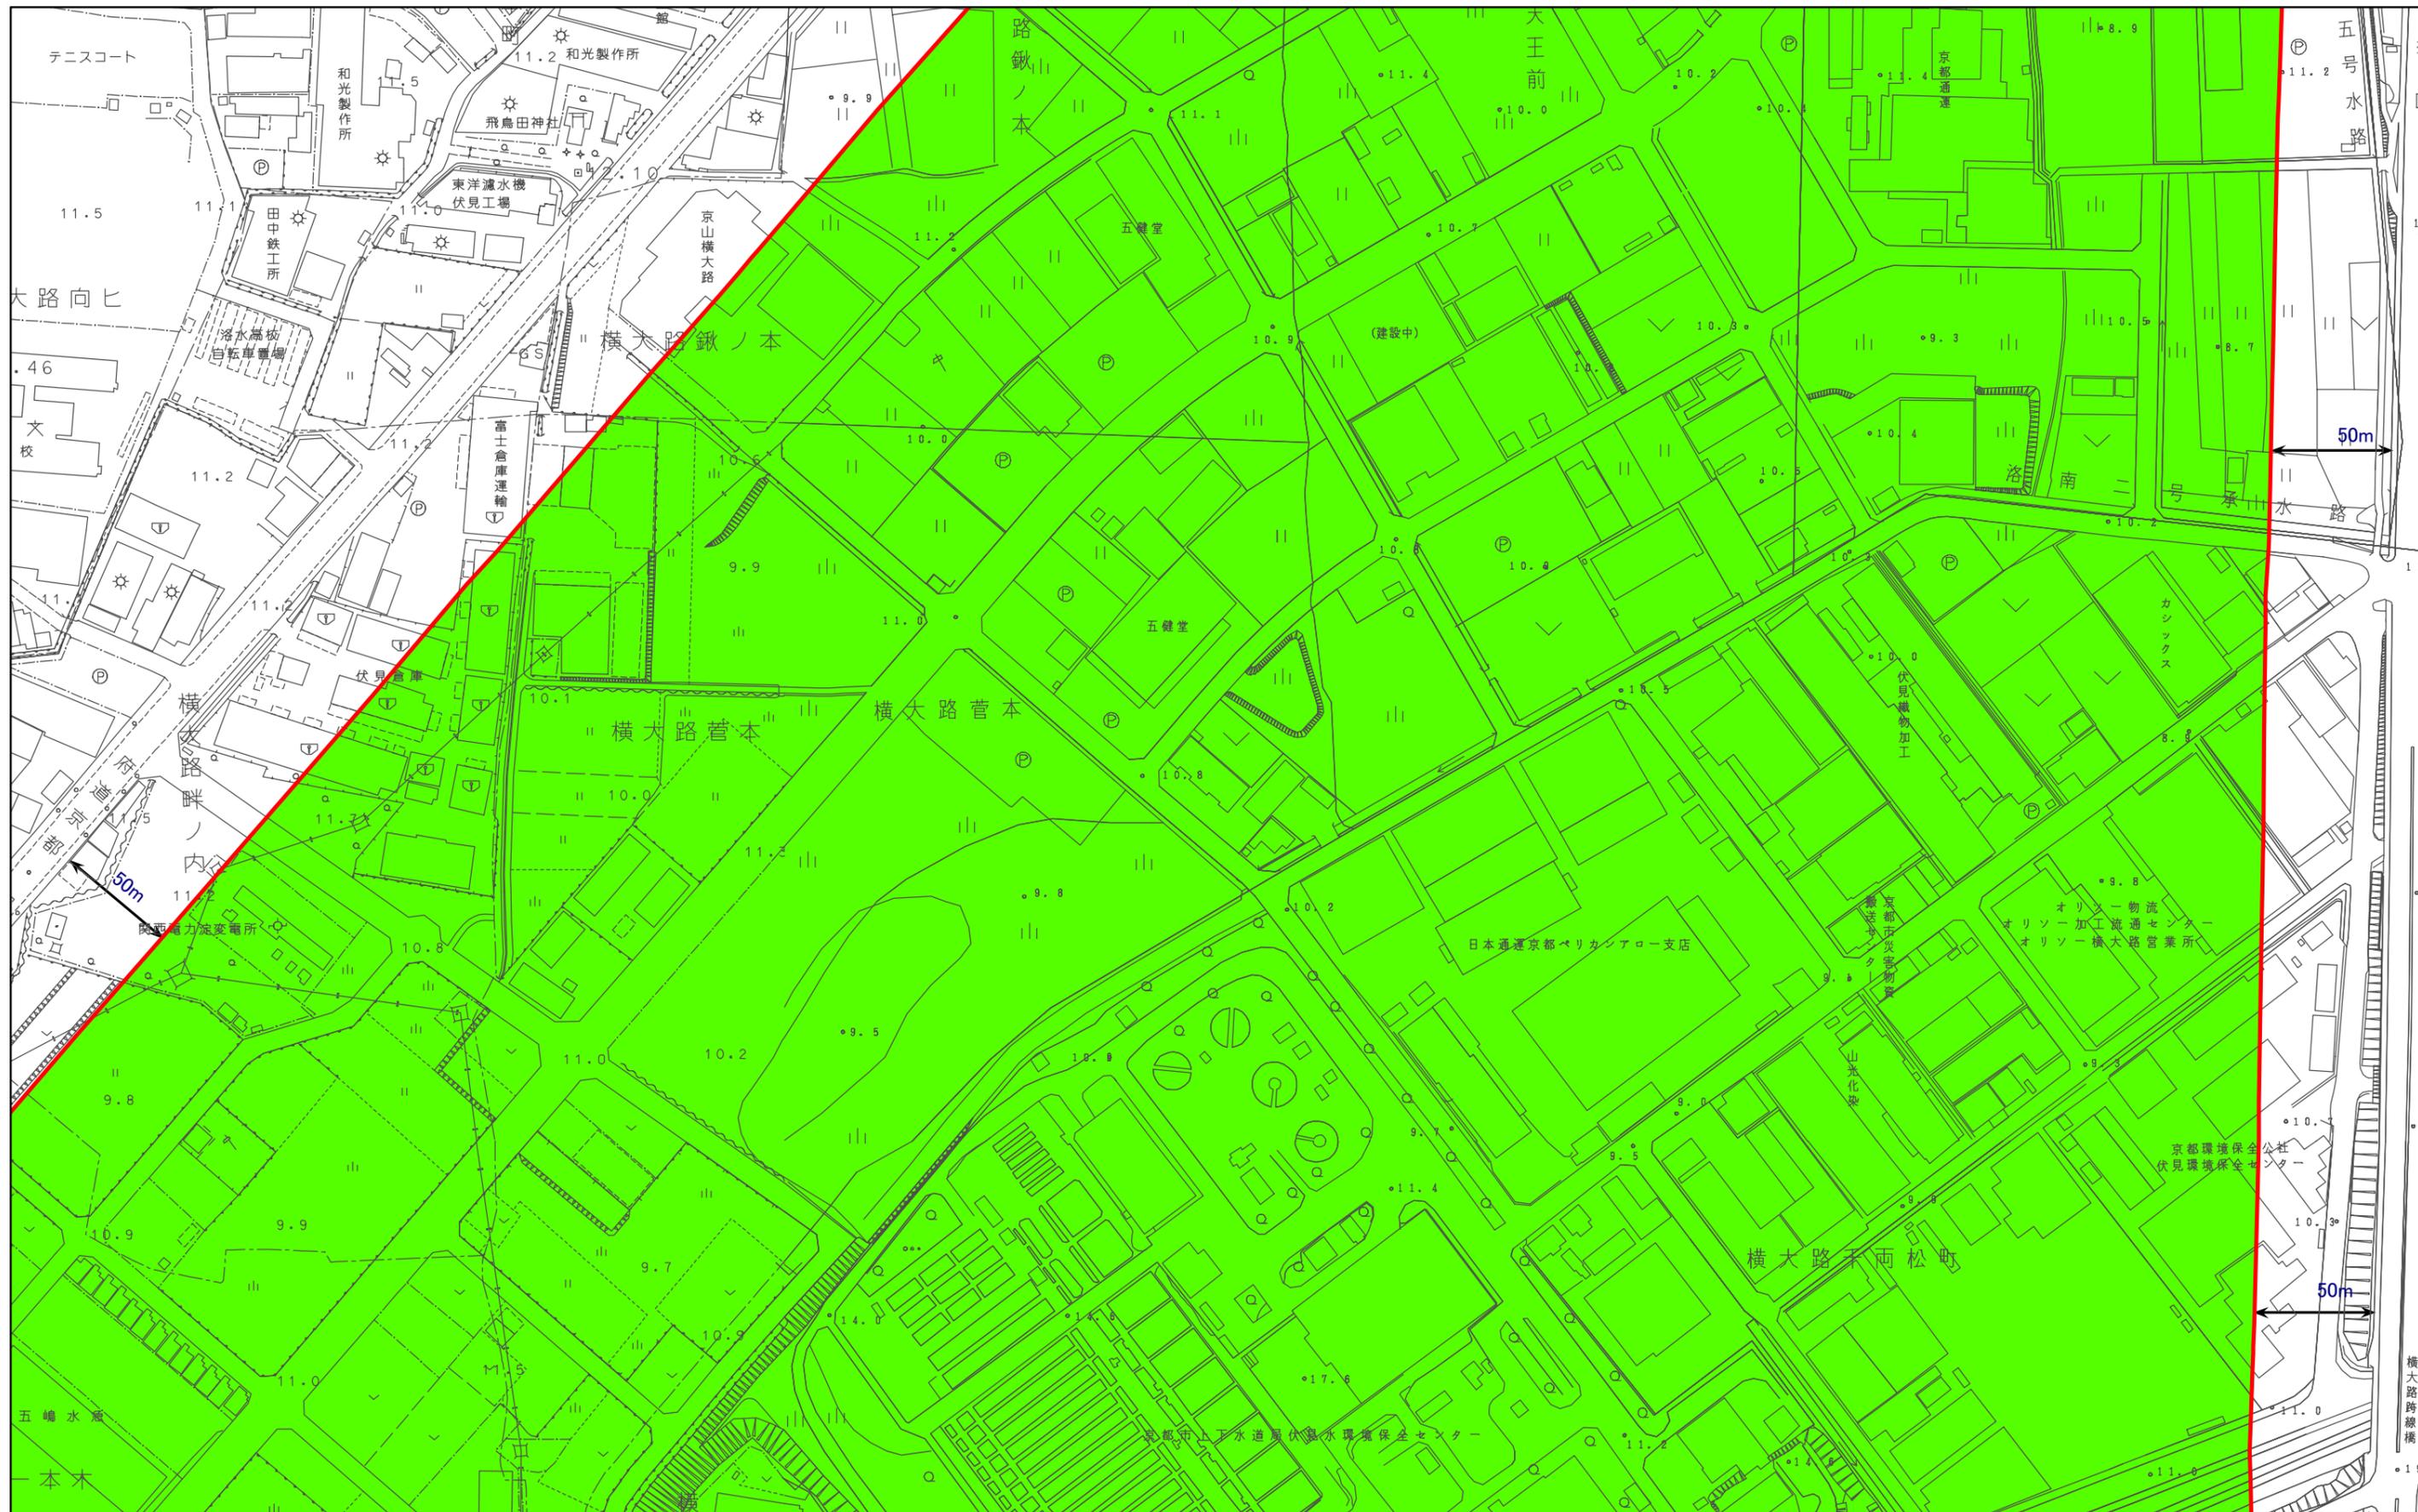


特別用途地区(産業集積特別工業地区)  
 計画図(縮尺1/2,500)  
 図郭 11




産業集積特別工業地区 第一種地区

産業集積特別工業地区 第二種地区

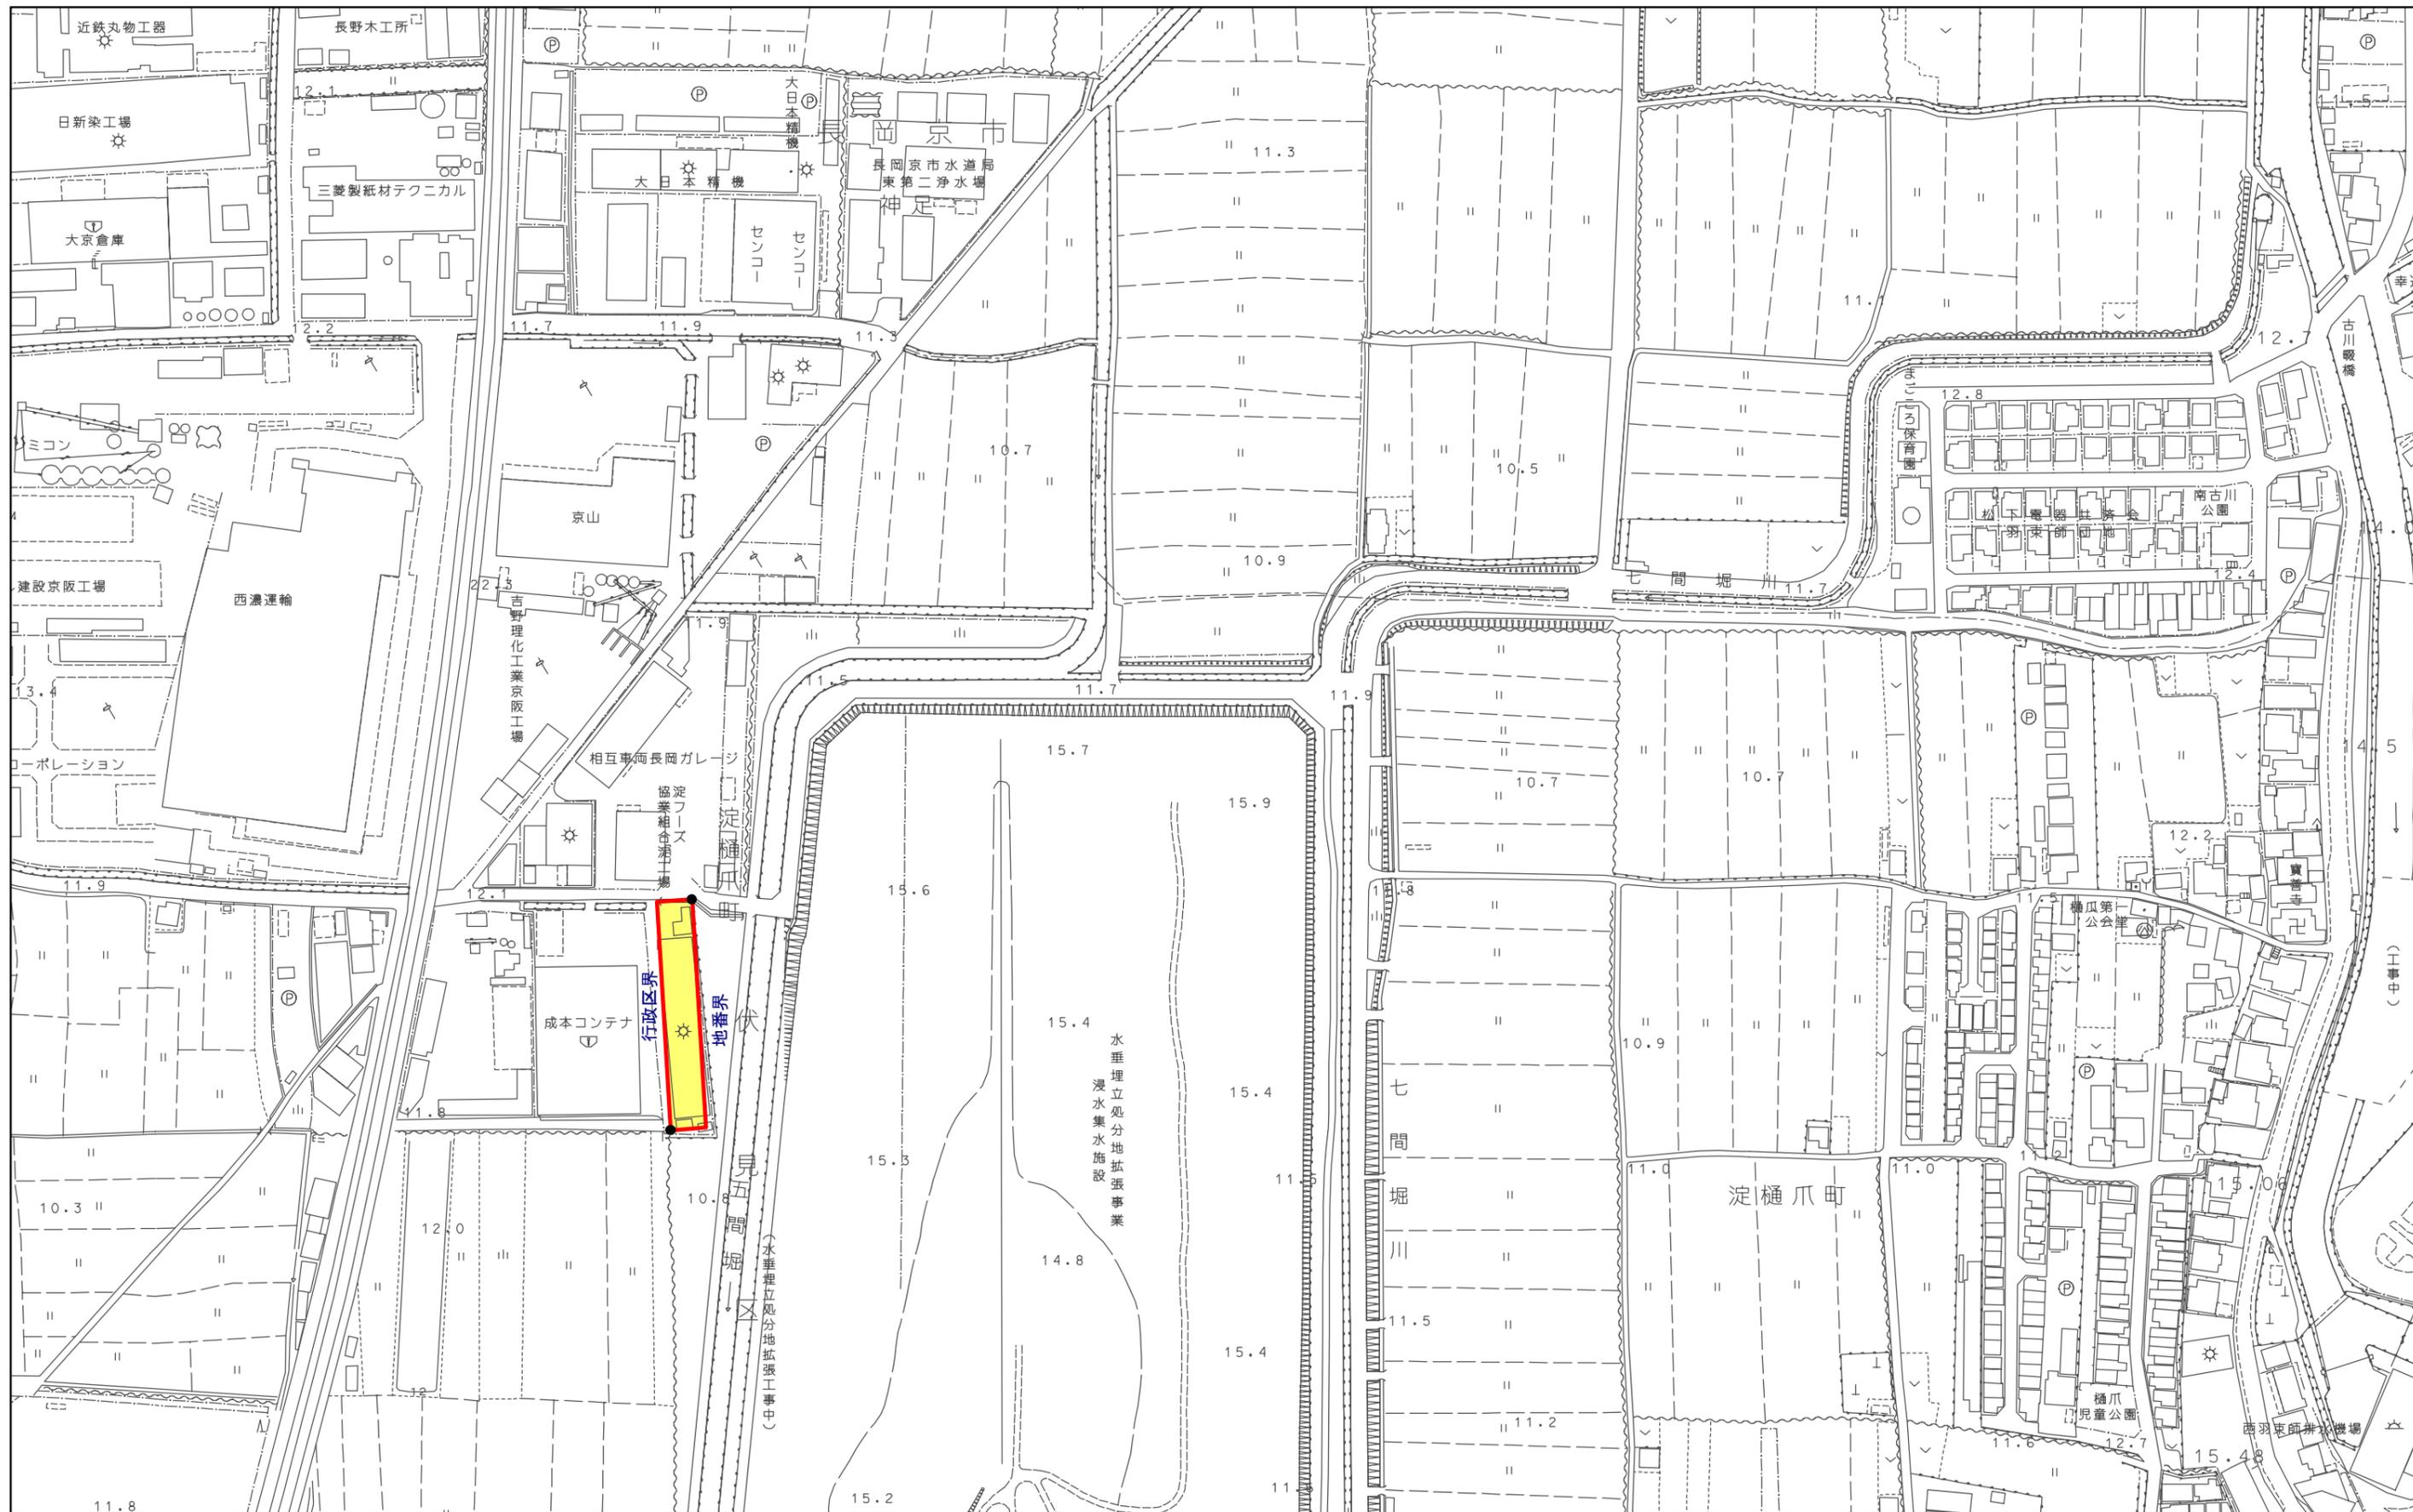


特別用途地区(産業集積特別工業地区)  
計画図(縮尺1/2,500)  
図郭 12

 産業集積特別工業地区 第一種地区  
 産業集積特別工業地区 第二種地区

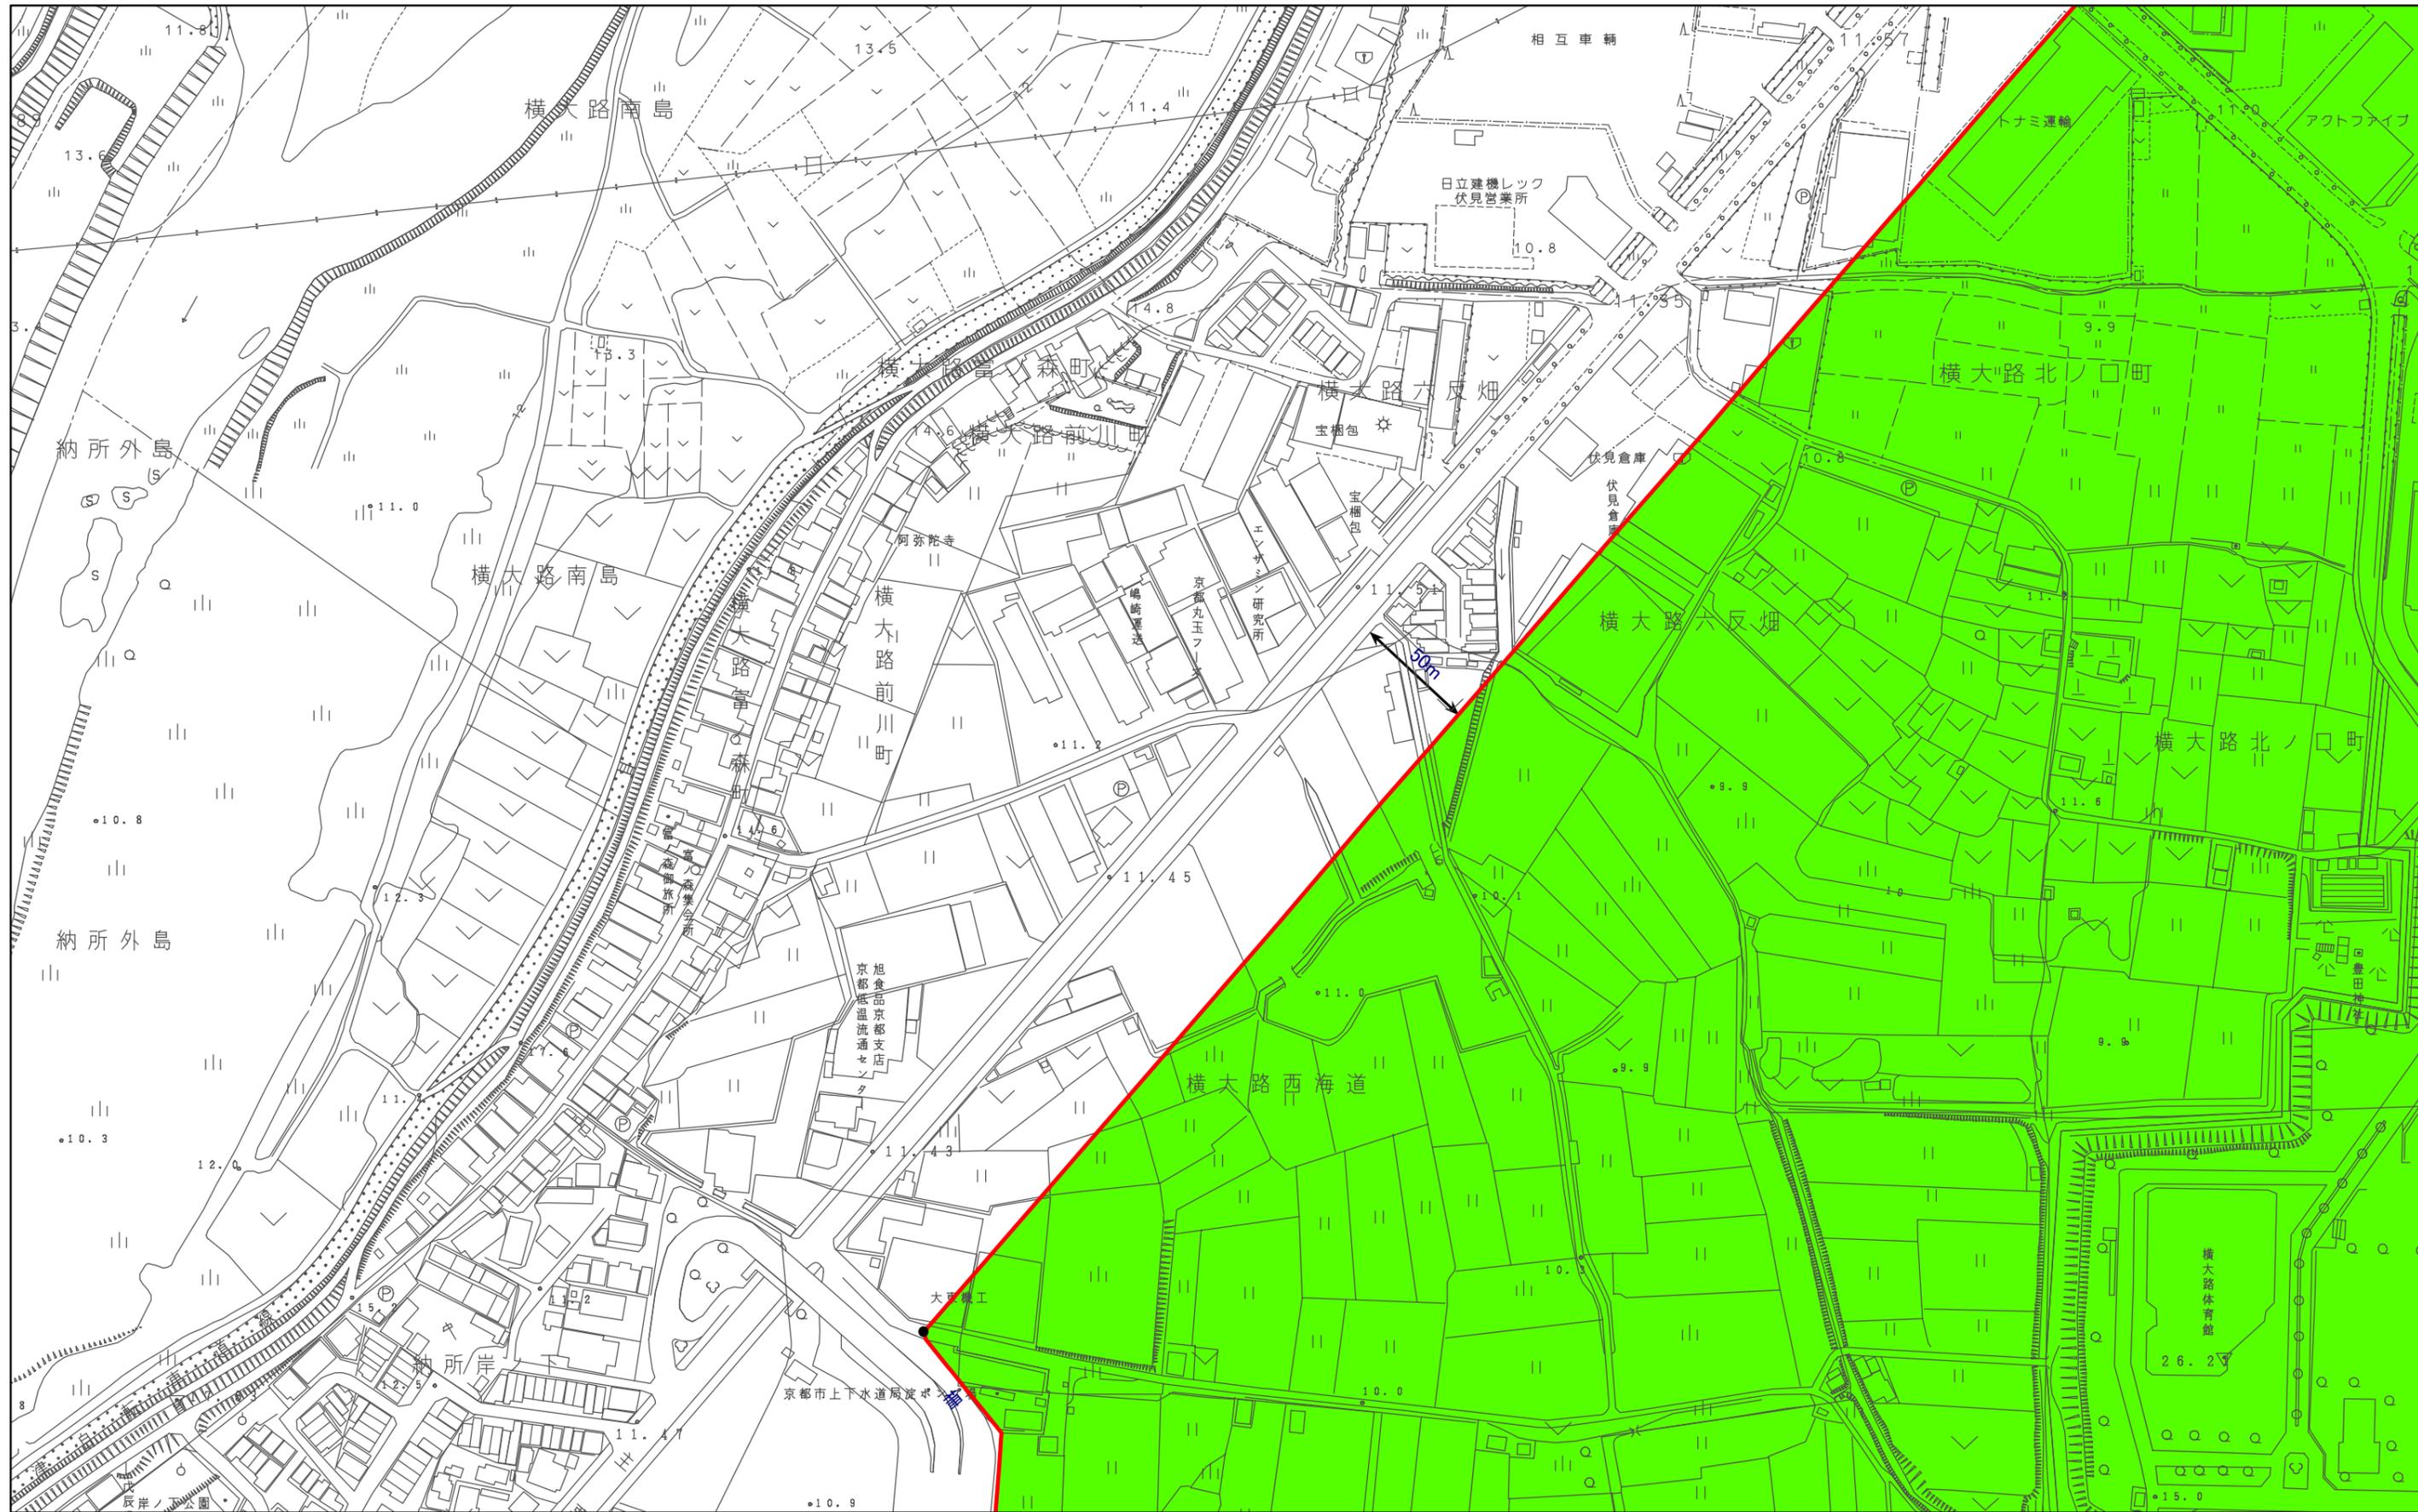

特別用途地区(産業集積特別工業地区)  
計画図(縮尺1/2,500)  
図郭 13

-  産業集積特別工業地区 第一種地区
-  産業集積特別工業地区 第二種地区

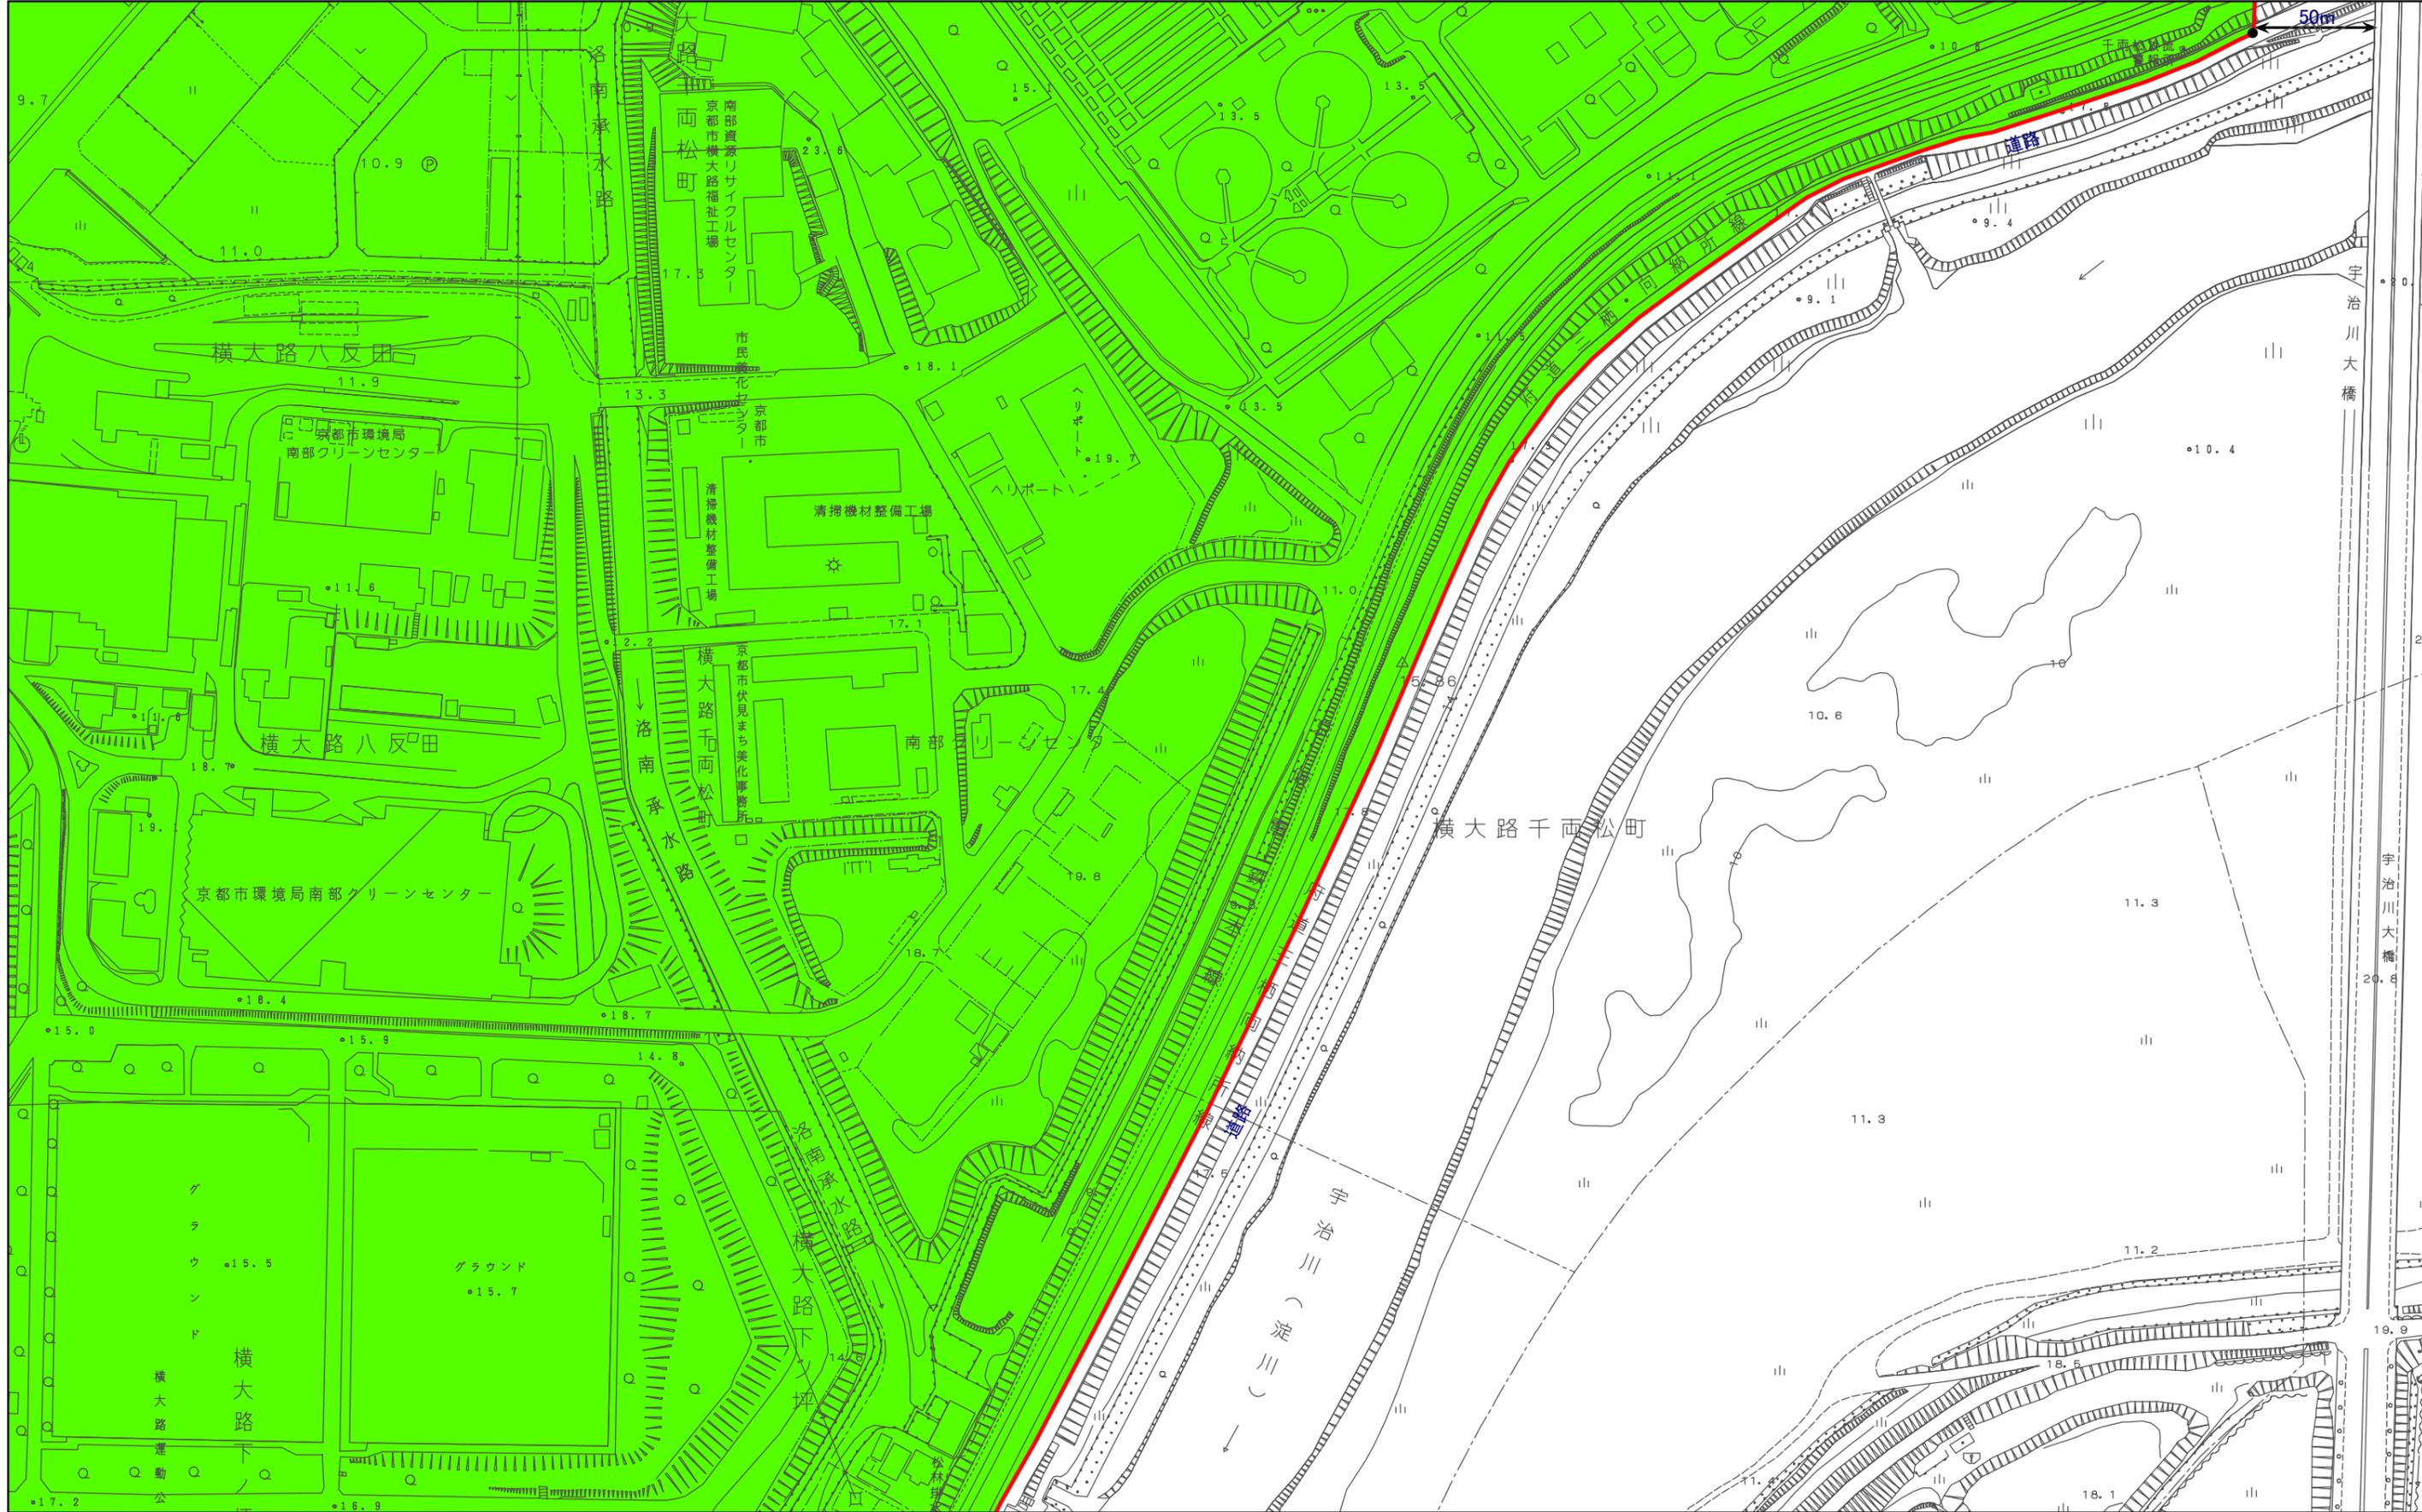

特別用途地区(産業集積特別工業地区)  
計画図(縮尺1/2,500)  
図郭 14

- 産業集積特別工業地区 第一種地区
- 産業集積特別工業地区 第二種地区

