



特別用途地区(外環状線等沿道特別用途地区)
計画図(縮尺1/2,500)
図郭 1

外環状線等沿道特別用途地区 第一種地区
外環状線等沿道特別用途地区 第二種地区

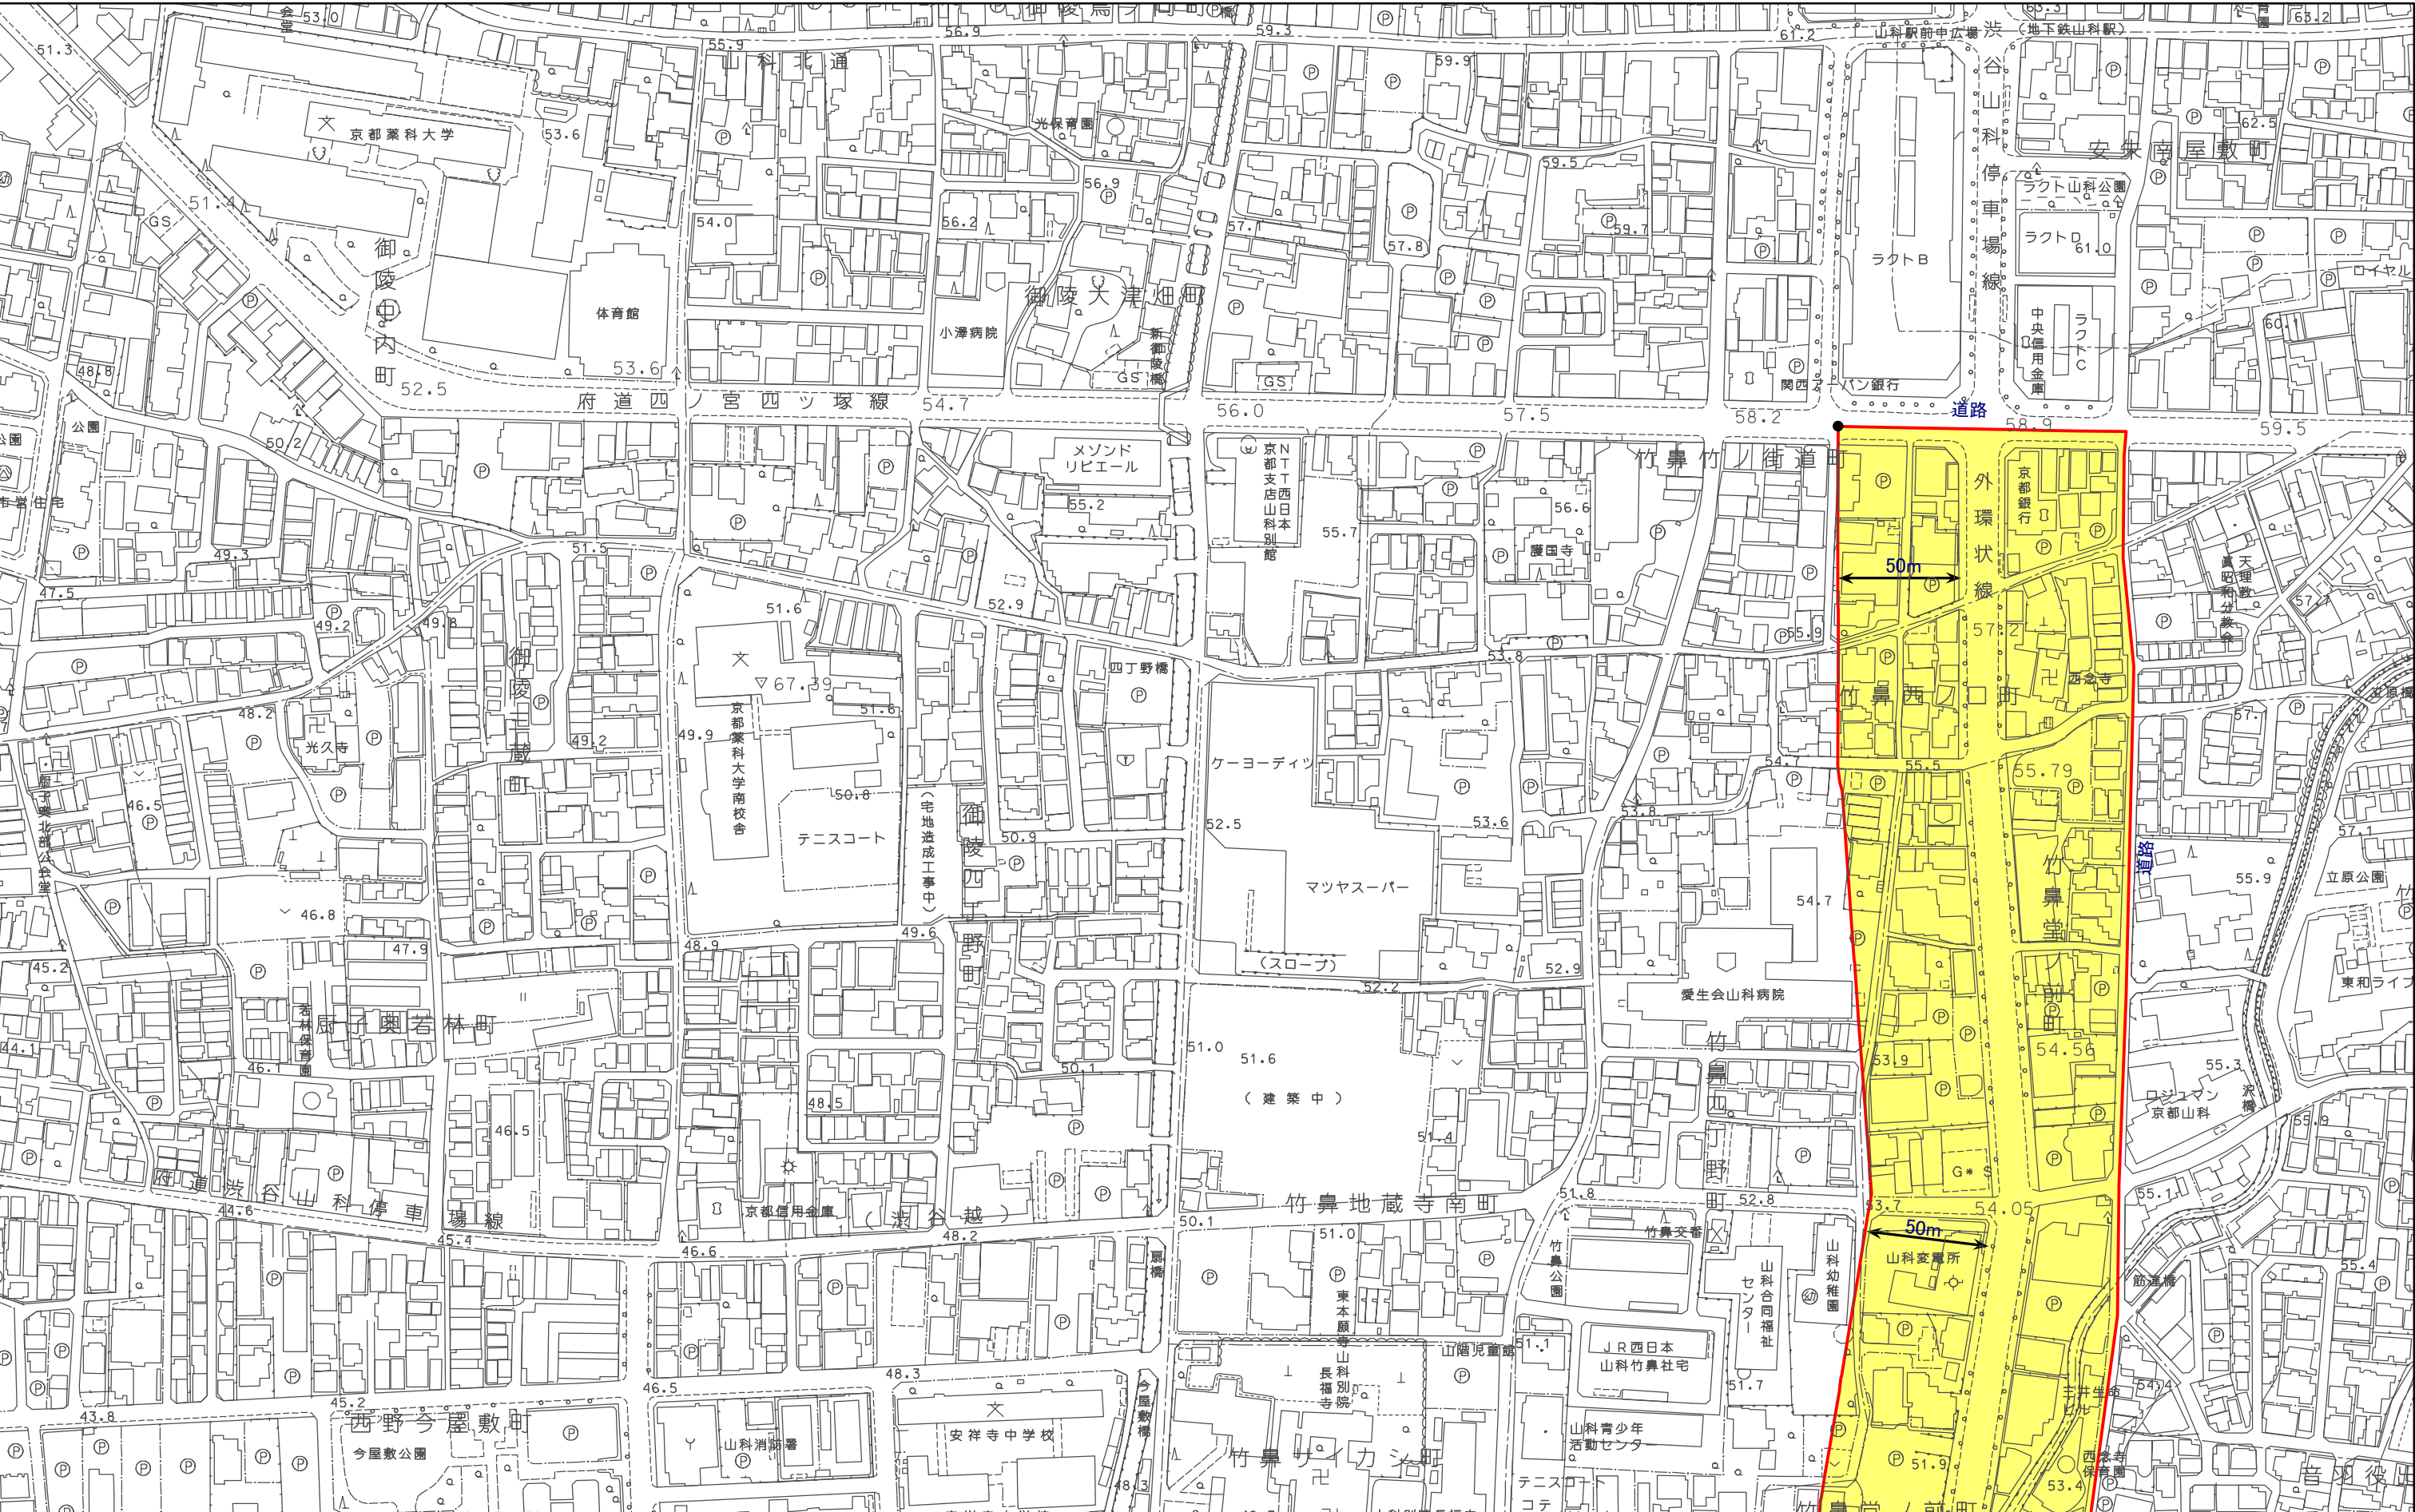


特別用途地区(外環状線等沿道特別用途地区)
計画図(縮尺1/2,500)
図郭 2

外環状線等沿道特別用途地区 第一種地区
外環状線等沿道特別用途地区 第二種地区

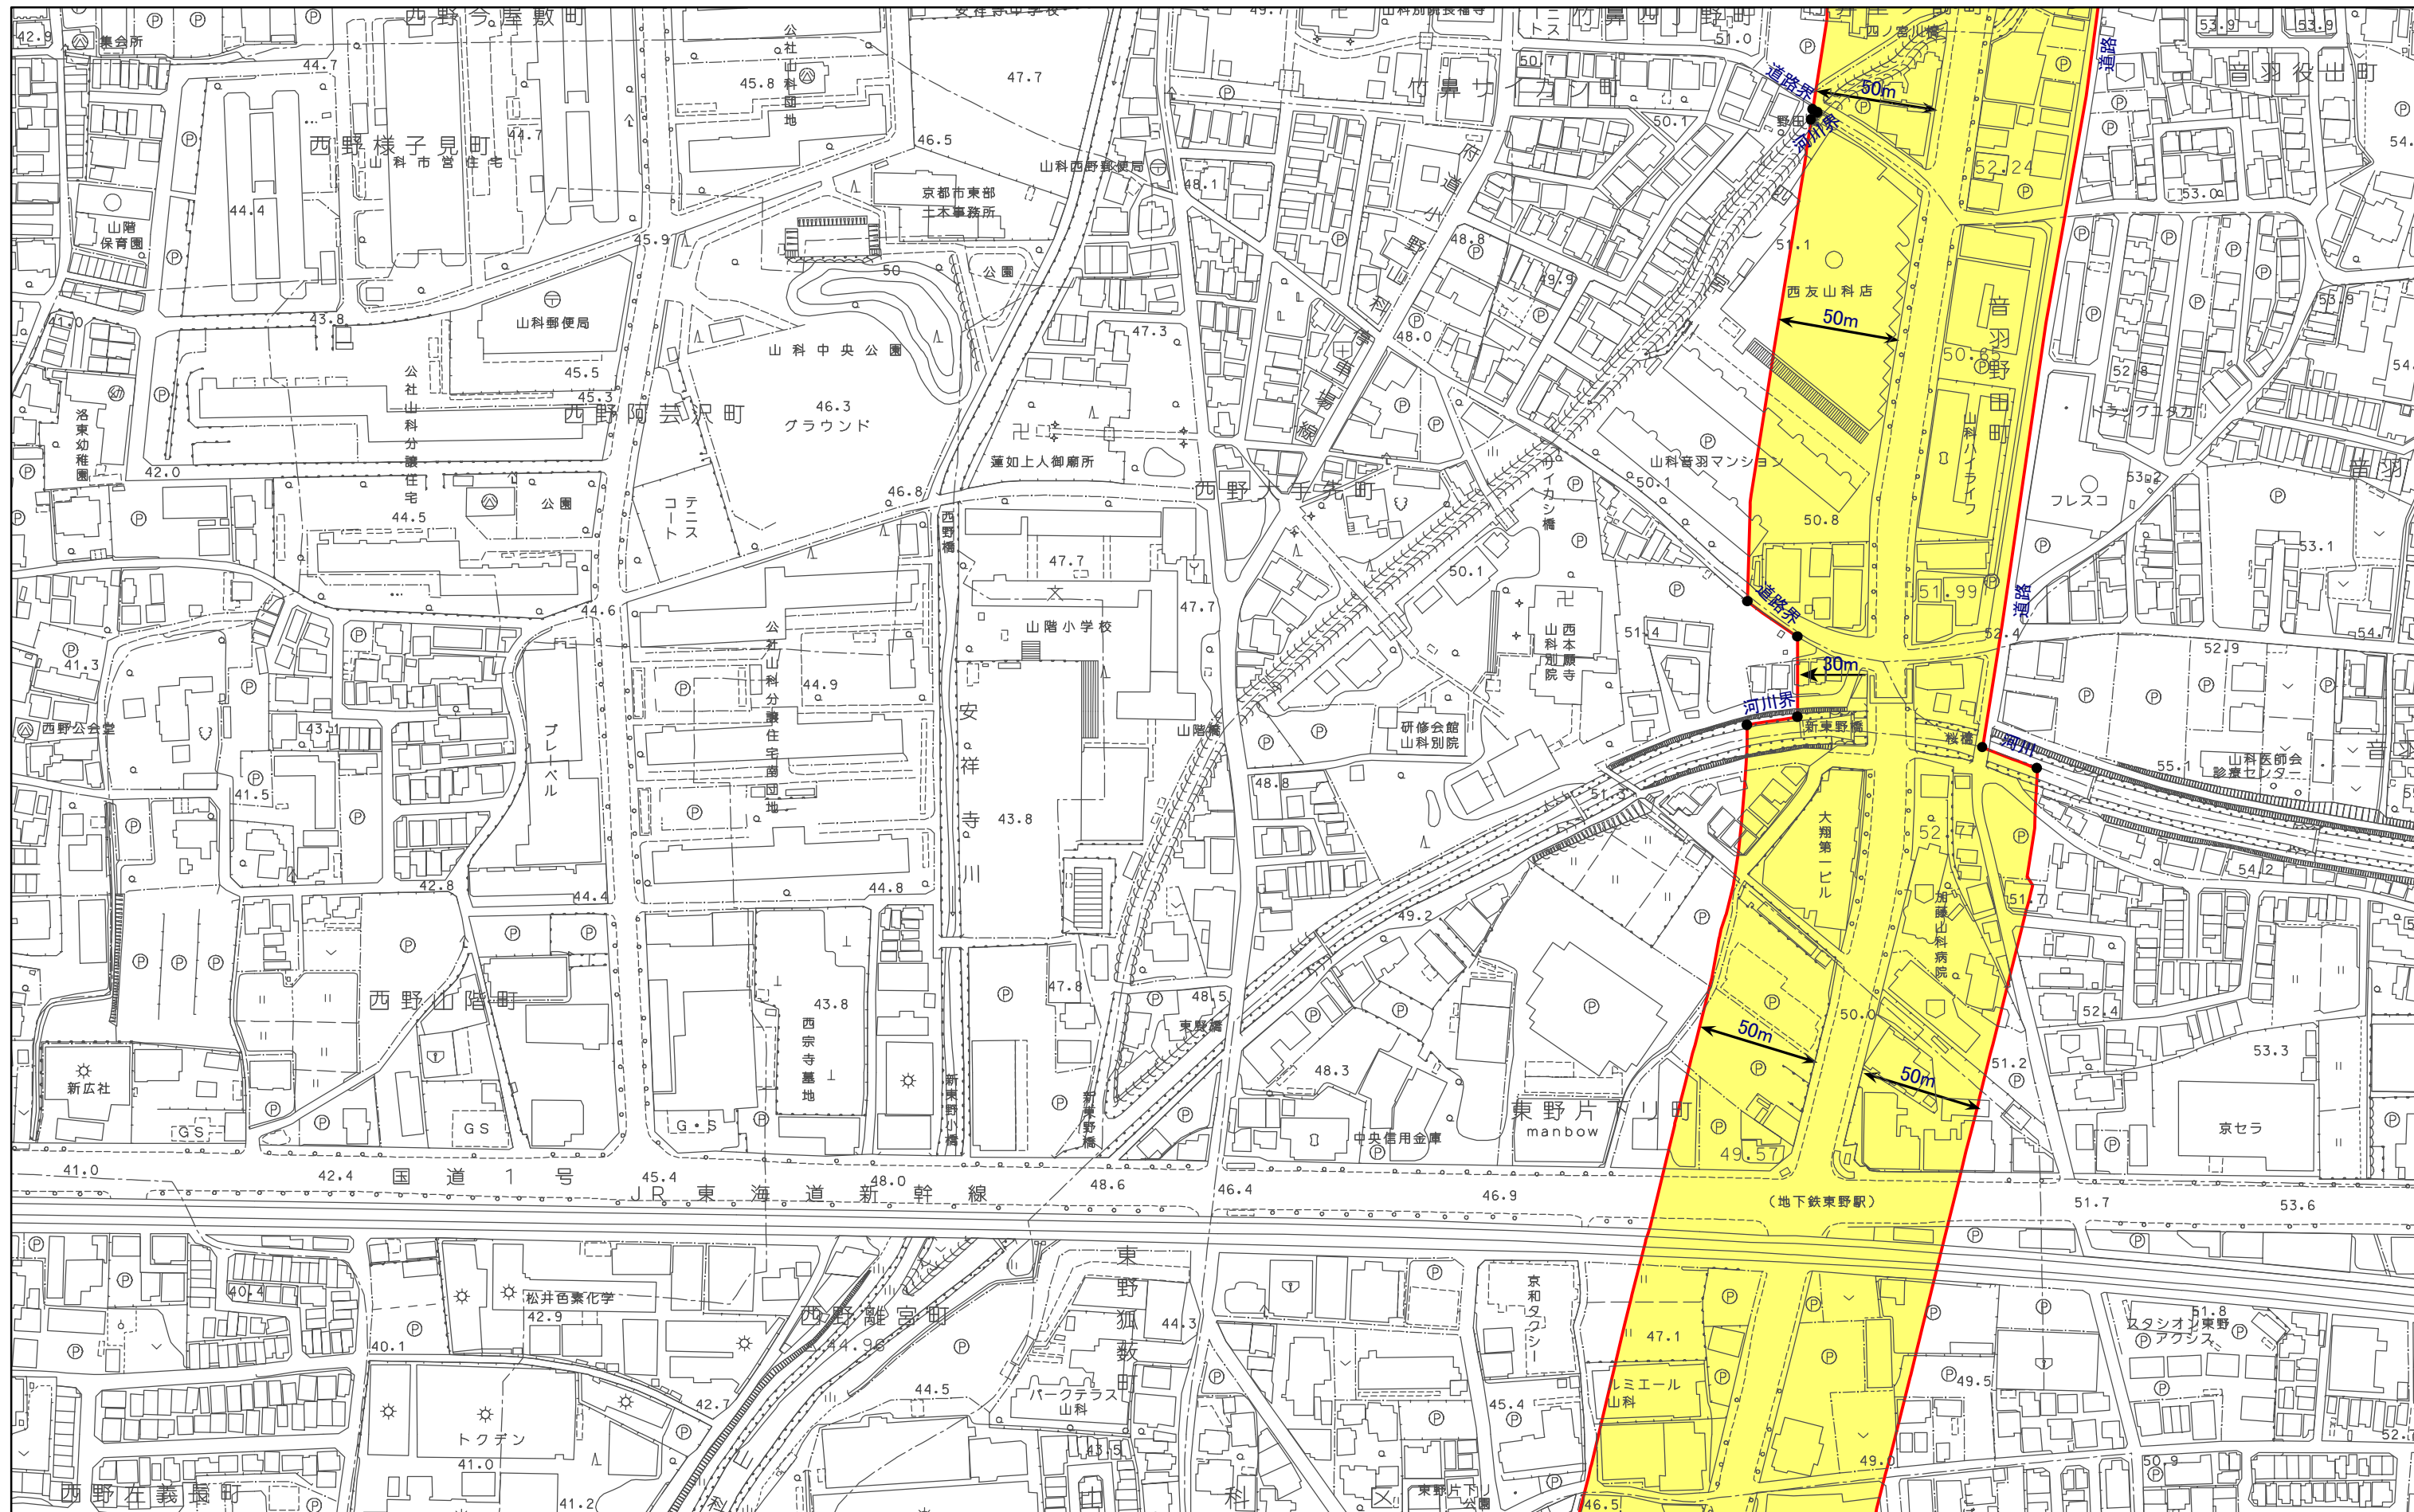

特別用途地区(外環状線等沿道特別用途地区)
計画図(縮尺1/2,500)
図郭 5

外環状線等沿道特別用途地区 第一種地区
外環状線等沿道特別用途地区 第二種地区

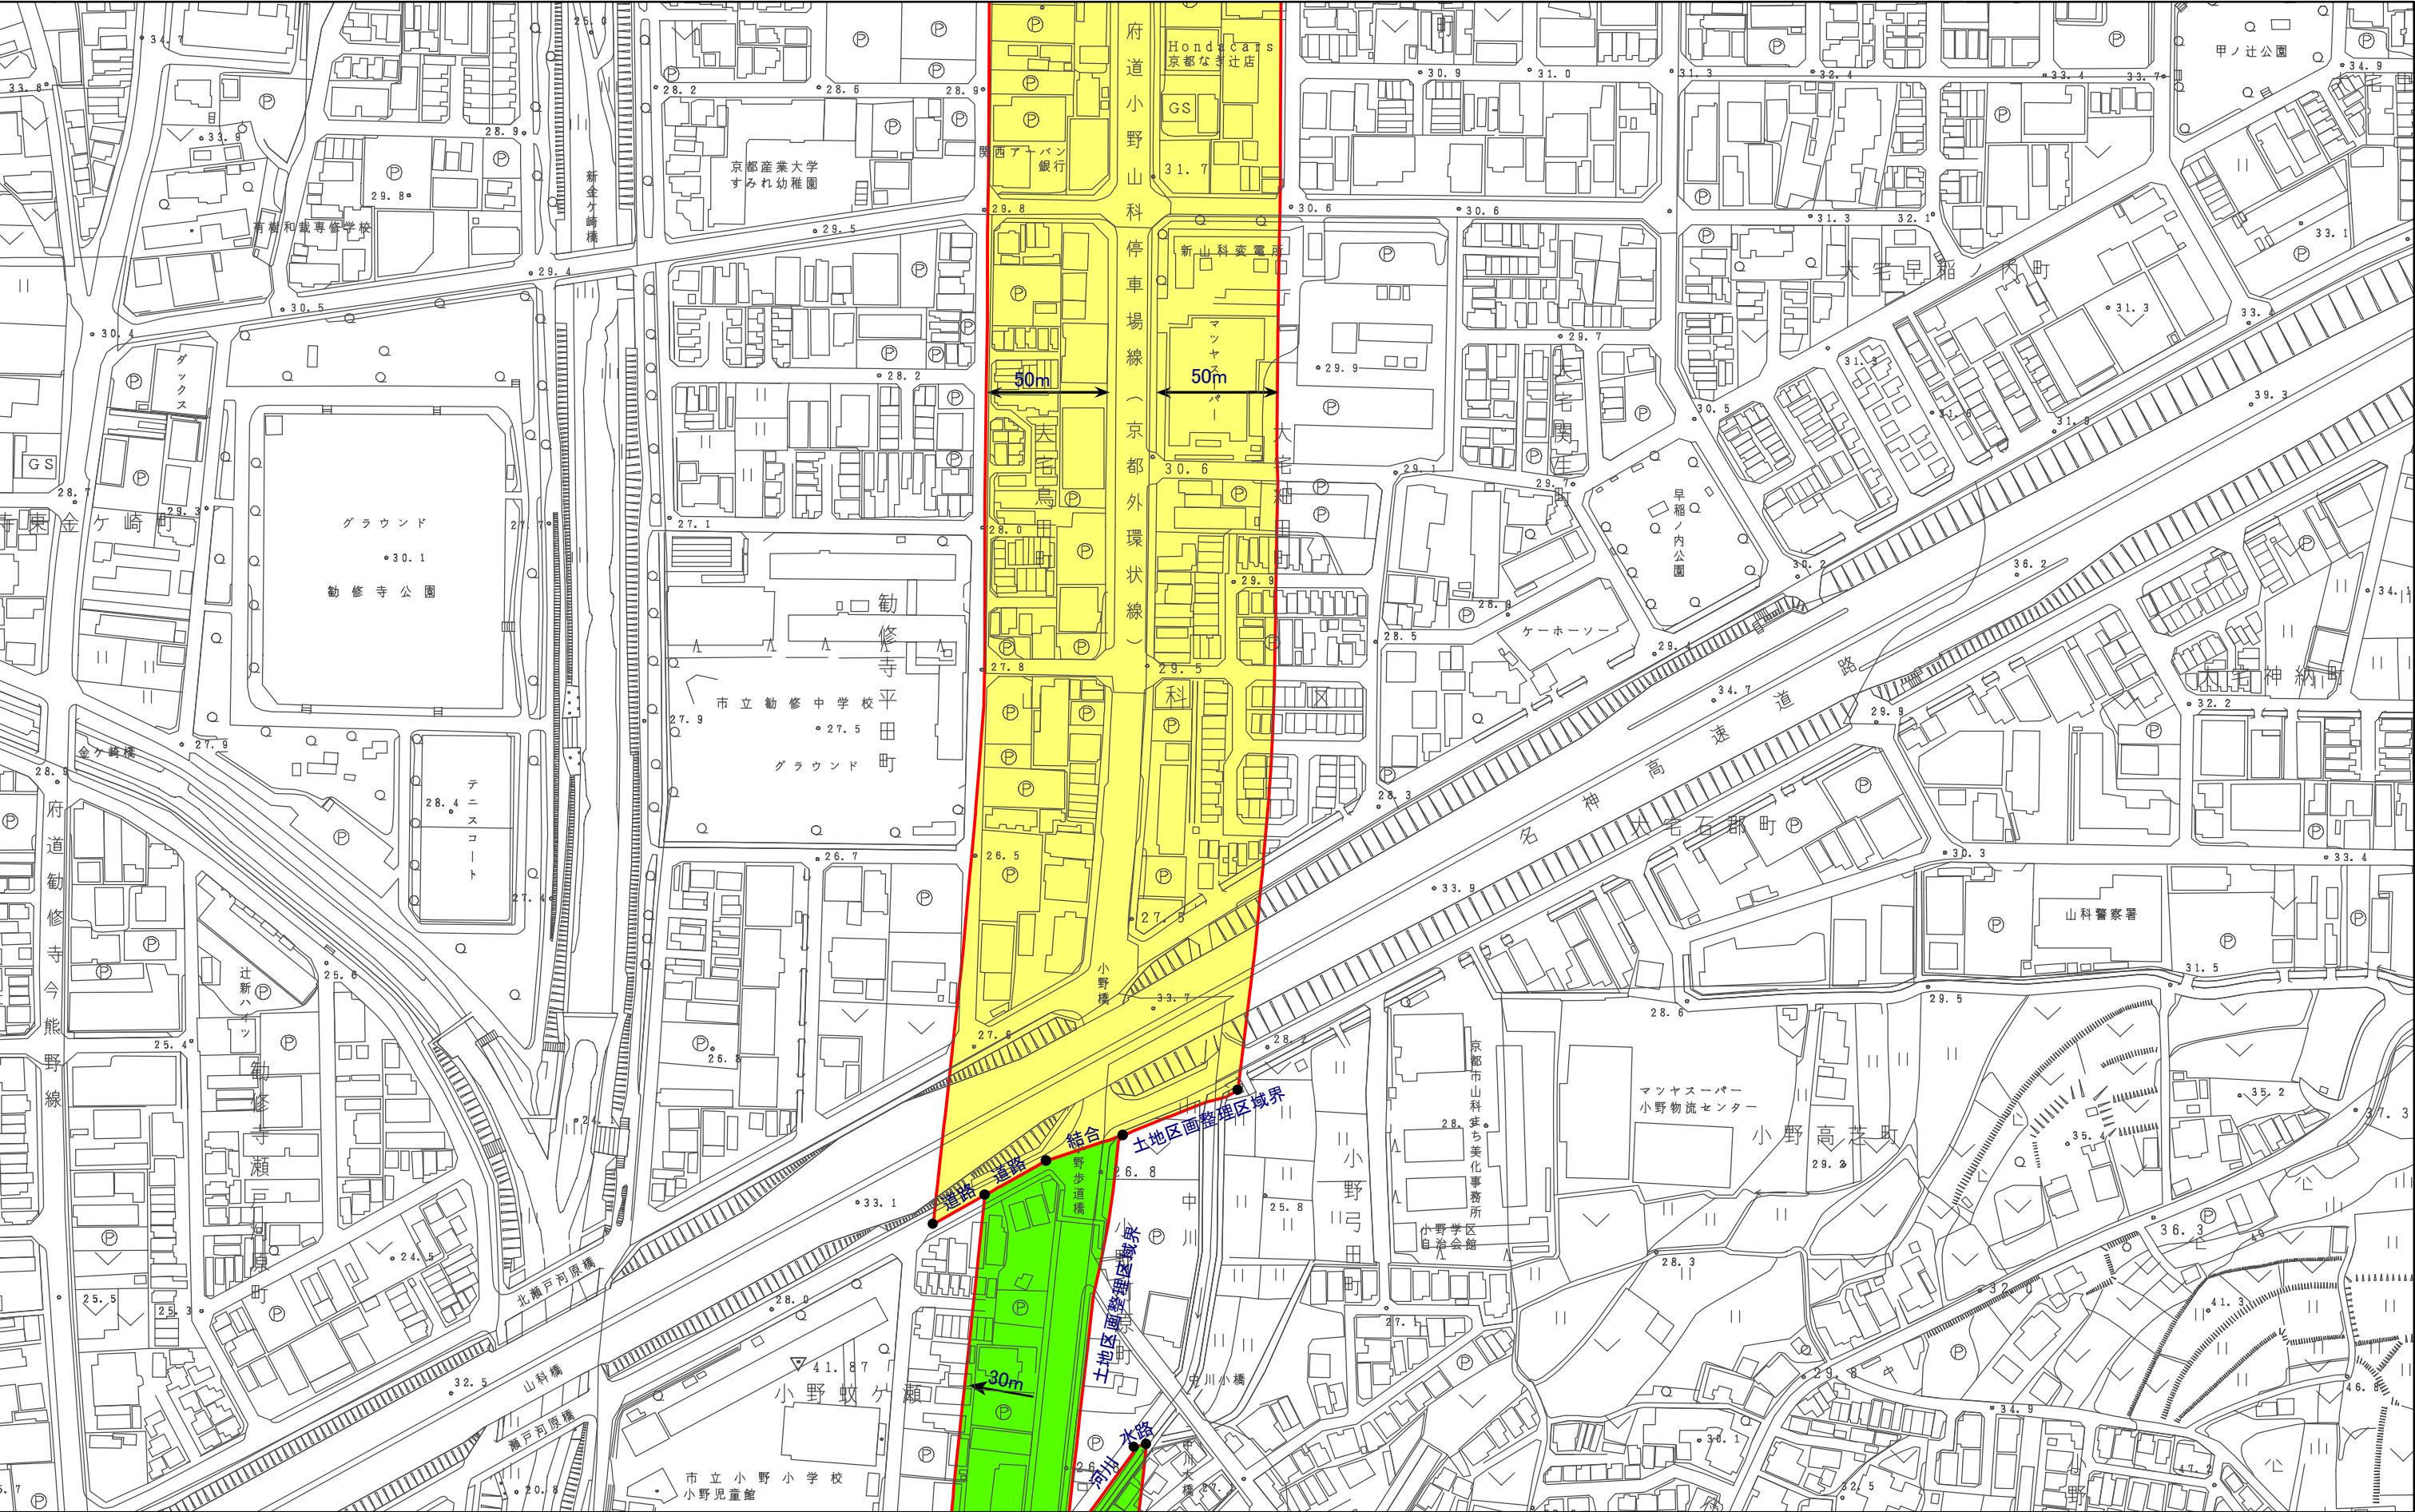

特別用途地区(外環状線等沿道特別用途地区)
計画図(縮尺1/2,500)
図郭 7

外環状線等沿道特別用途地区 第一種地区
外環状線等沿道特別用途地区 第二種地区



特別用途地区(外環状線等沿道特別用途地区)
計画図(縮尺1/2,500)
図郭 9

外環状線等沿道特別用途地区 第一種地区
外環状線等沿道特別用途地区 第二種地区



特別用途地区(外環状線等沿道特別用途地区)
計画図(縮尺1/2,500)
図郭 10

外環状線等沿道特別用途地区 第一種地区
外環状線等沿道特別用途地区 第二種地区

