

計議第 2 9 2 号議案付図

計議第 2 9 2 号議案 京都都市計画（京都国際文化観光都市建設計画）
生産緑地地区の変更（京都市決定）

目次	P. 1 計議第 2 9 2 号議案 図郭割図（参考）
	P. 2～P. 9 計議第 2 9 2 号議案 総括図

計議第292号議案付図
京都都市計画(京都国際文化観光都市建設計画)
生産緑地地区の変更(京都市決定) 図郭割図(参考)

N



図郭1

図郭2

図郭3

図郭4

図郭5

図郭6

図郭7


図郭8

凡例

- 今回決定箇所
- 既決定箇所
- 今回廃止箇所
- 市街化区域


凡例

- 今回決定箇所 市街化区域
既定箇所
今回廃止箇所

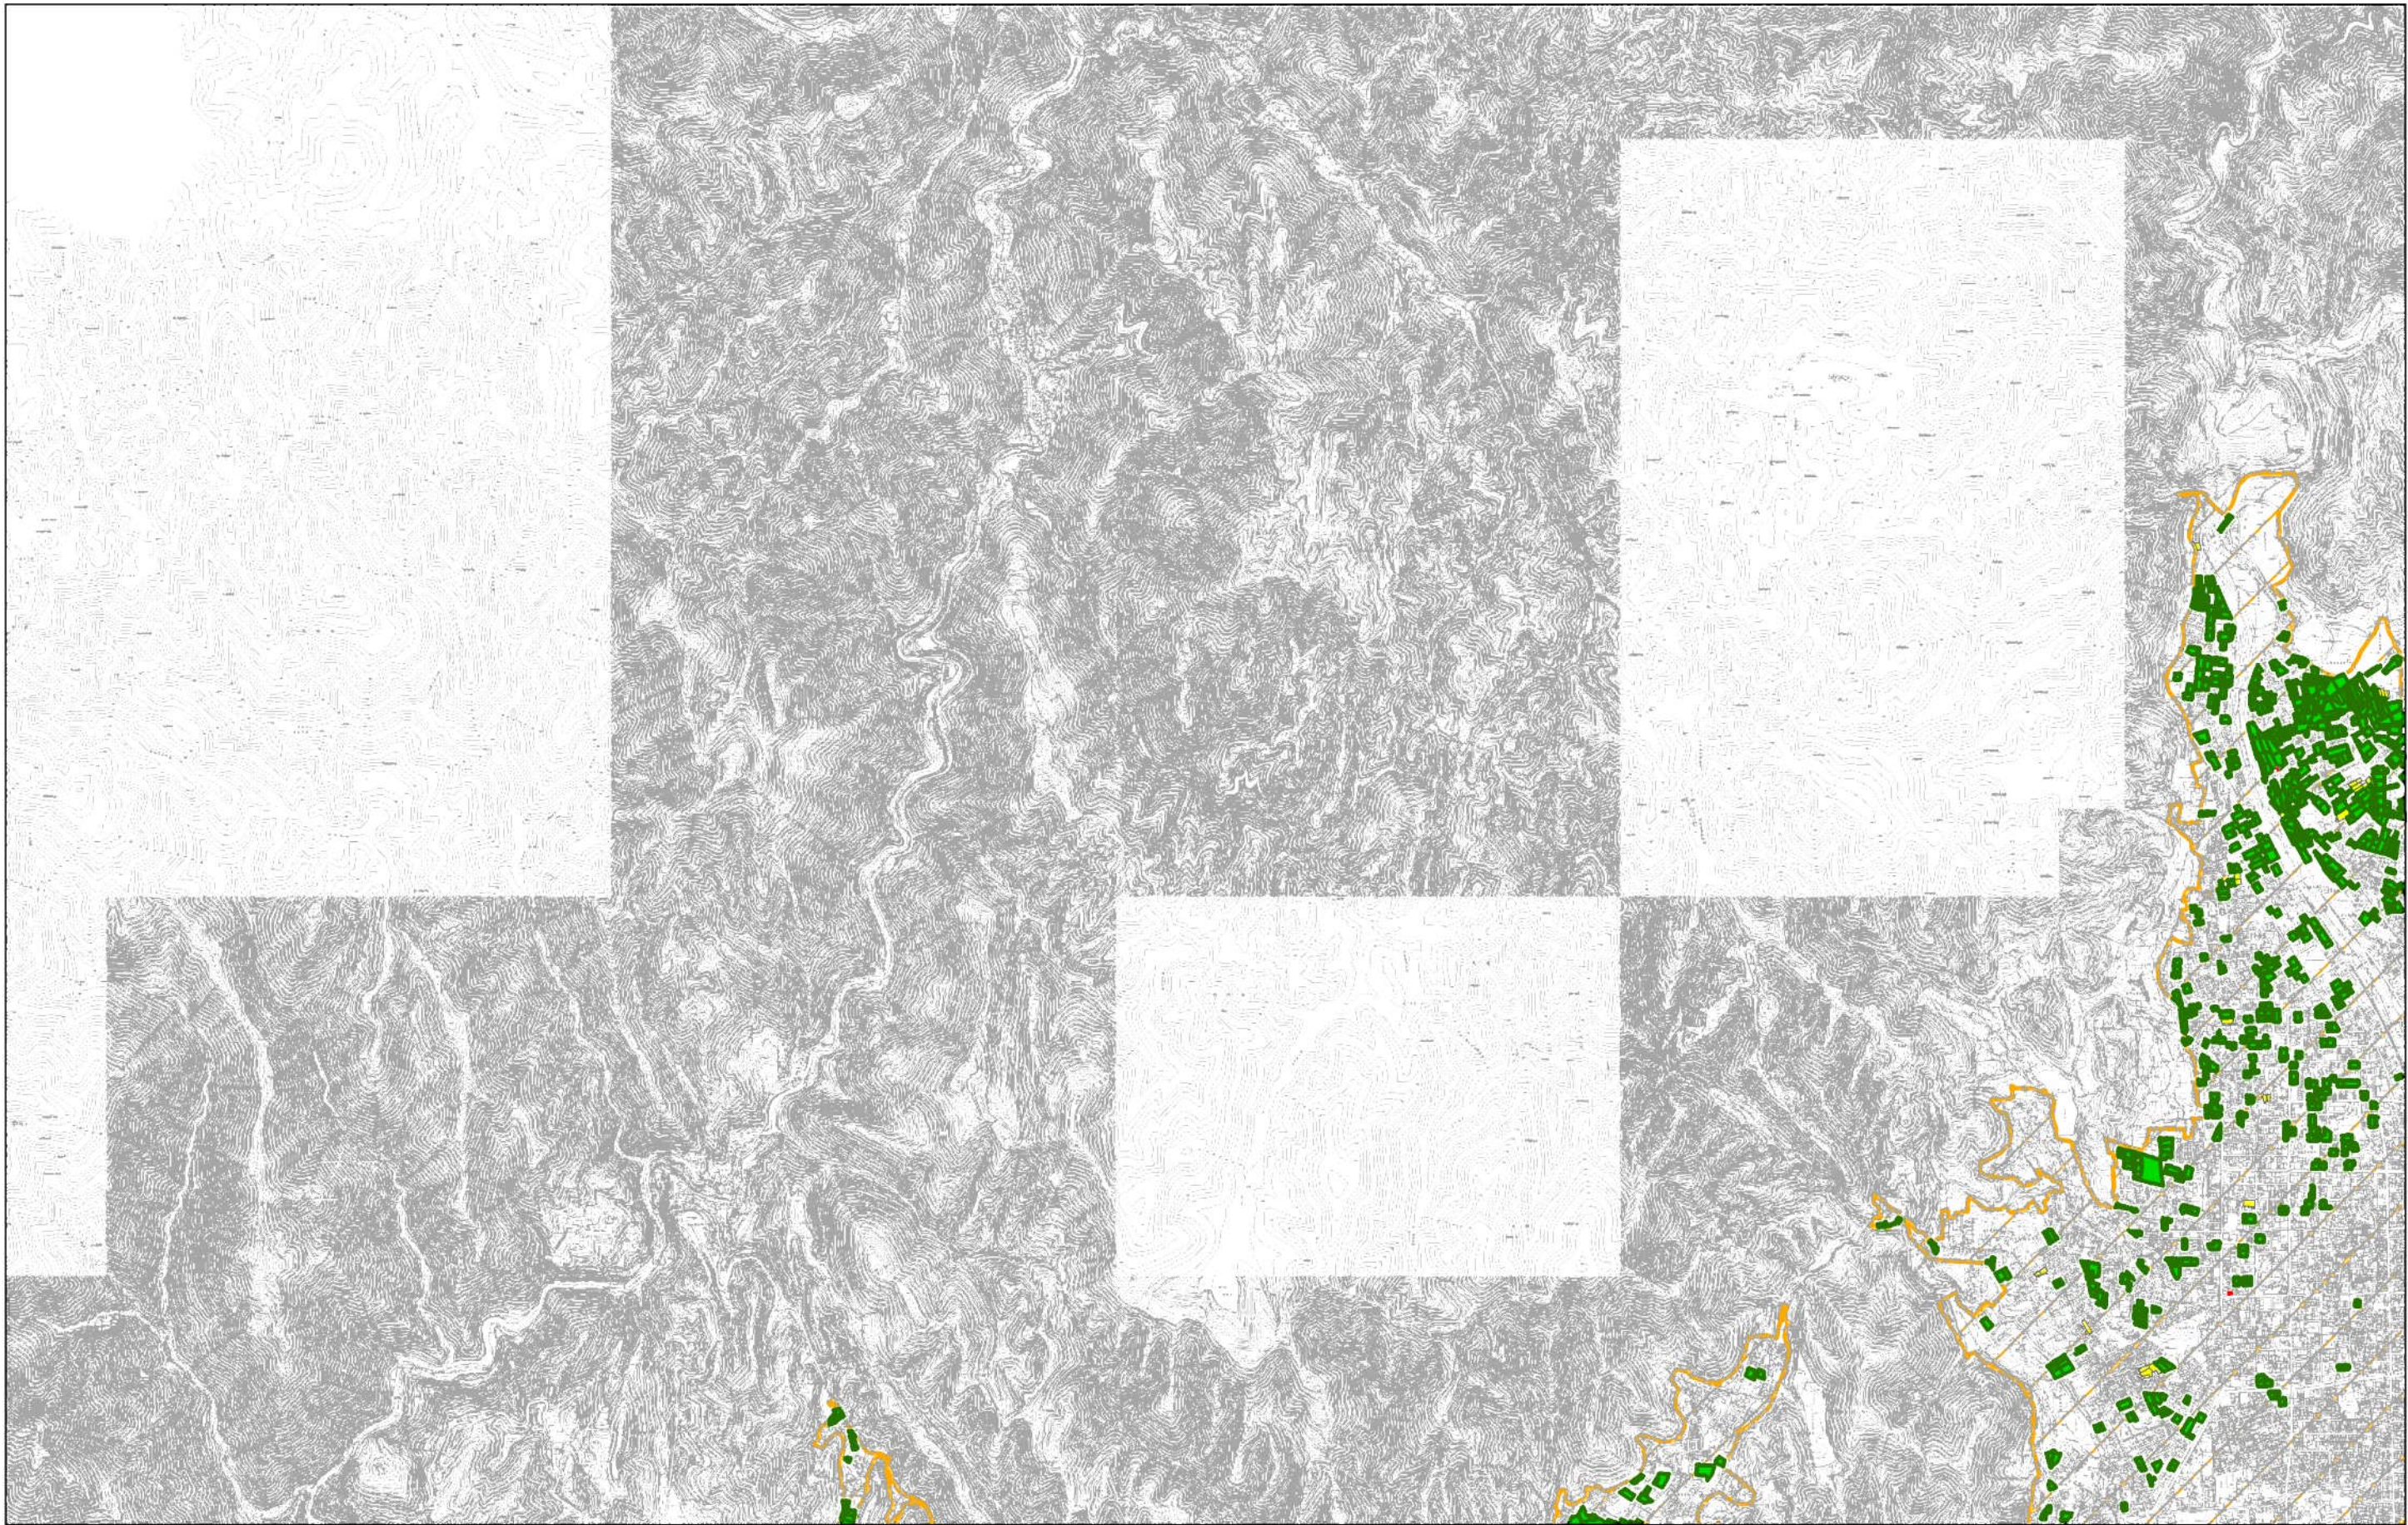


凡例

- 今回決定箇所
- 市街化区域
- 既決定箇所
- 今回廃止箇所

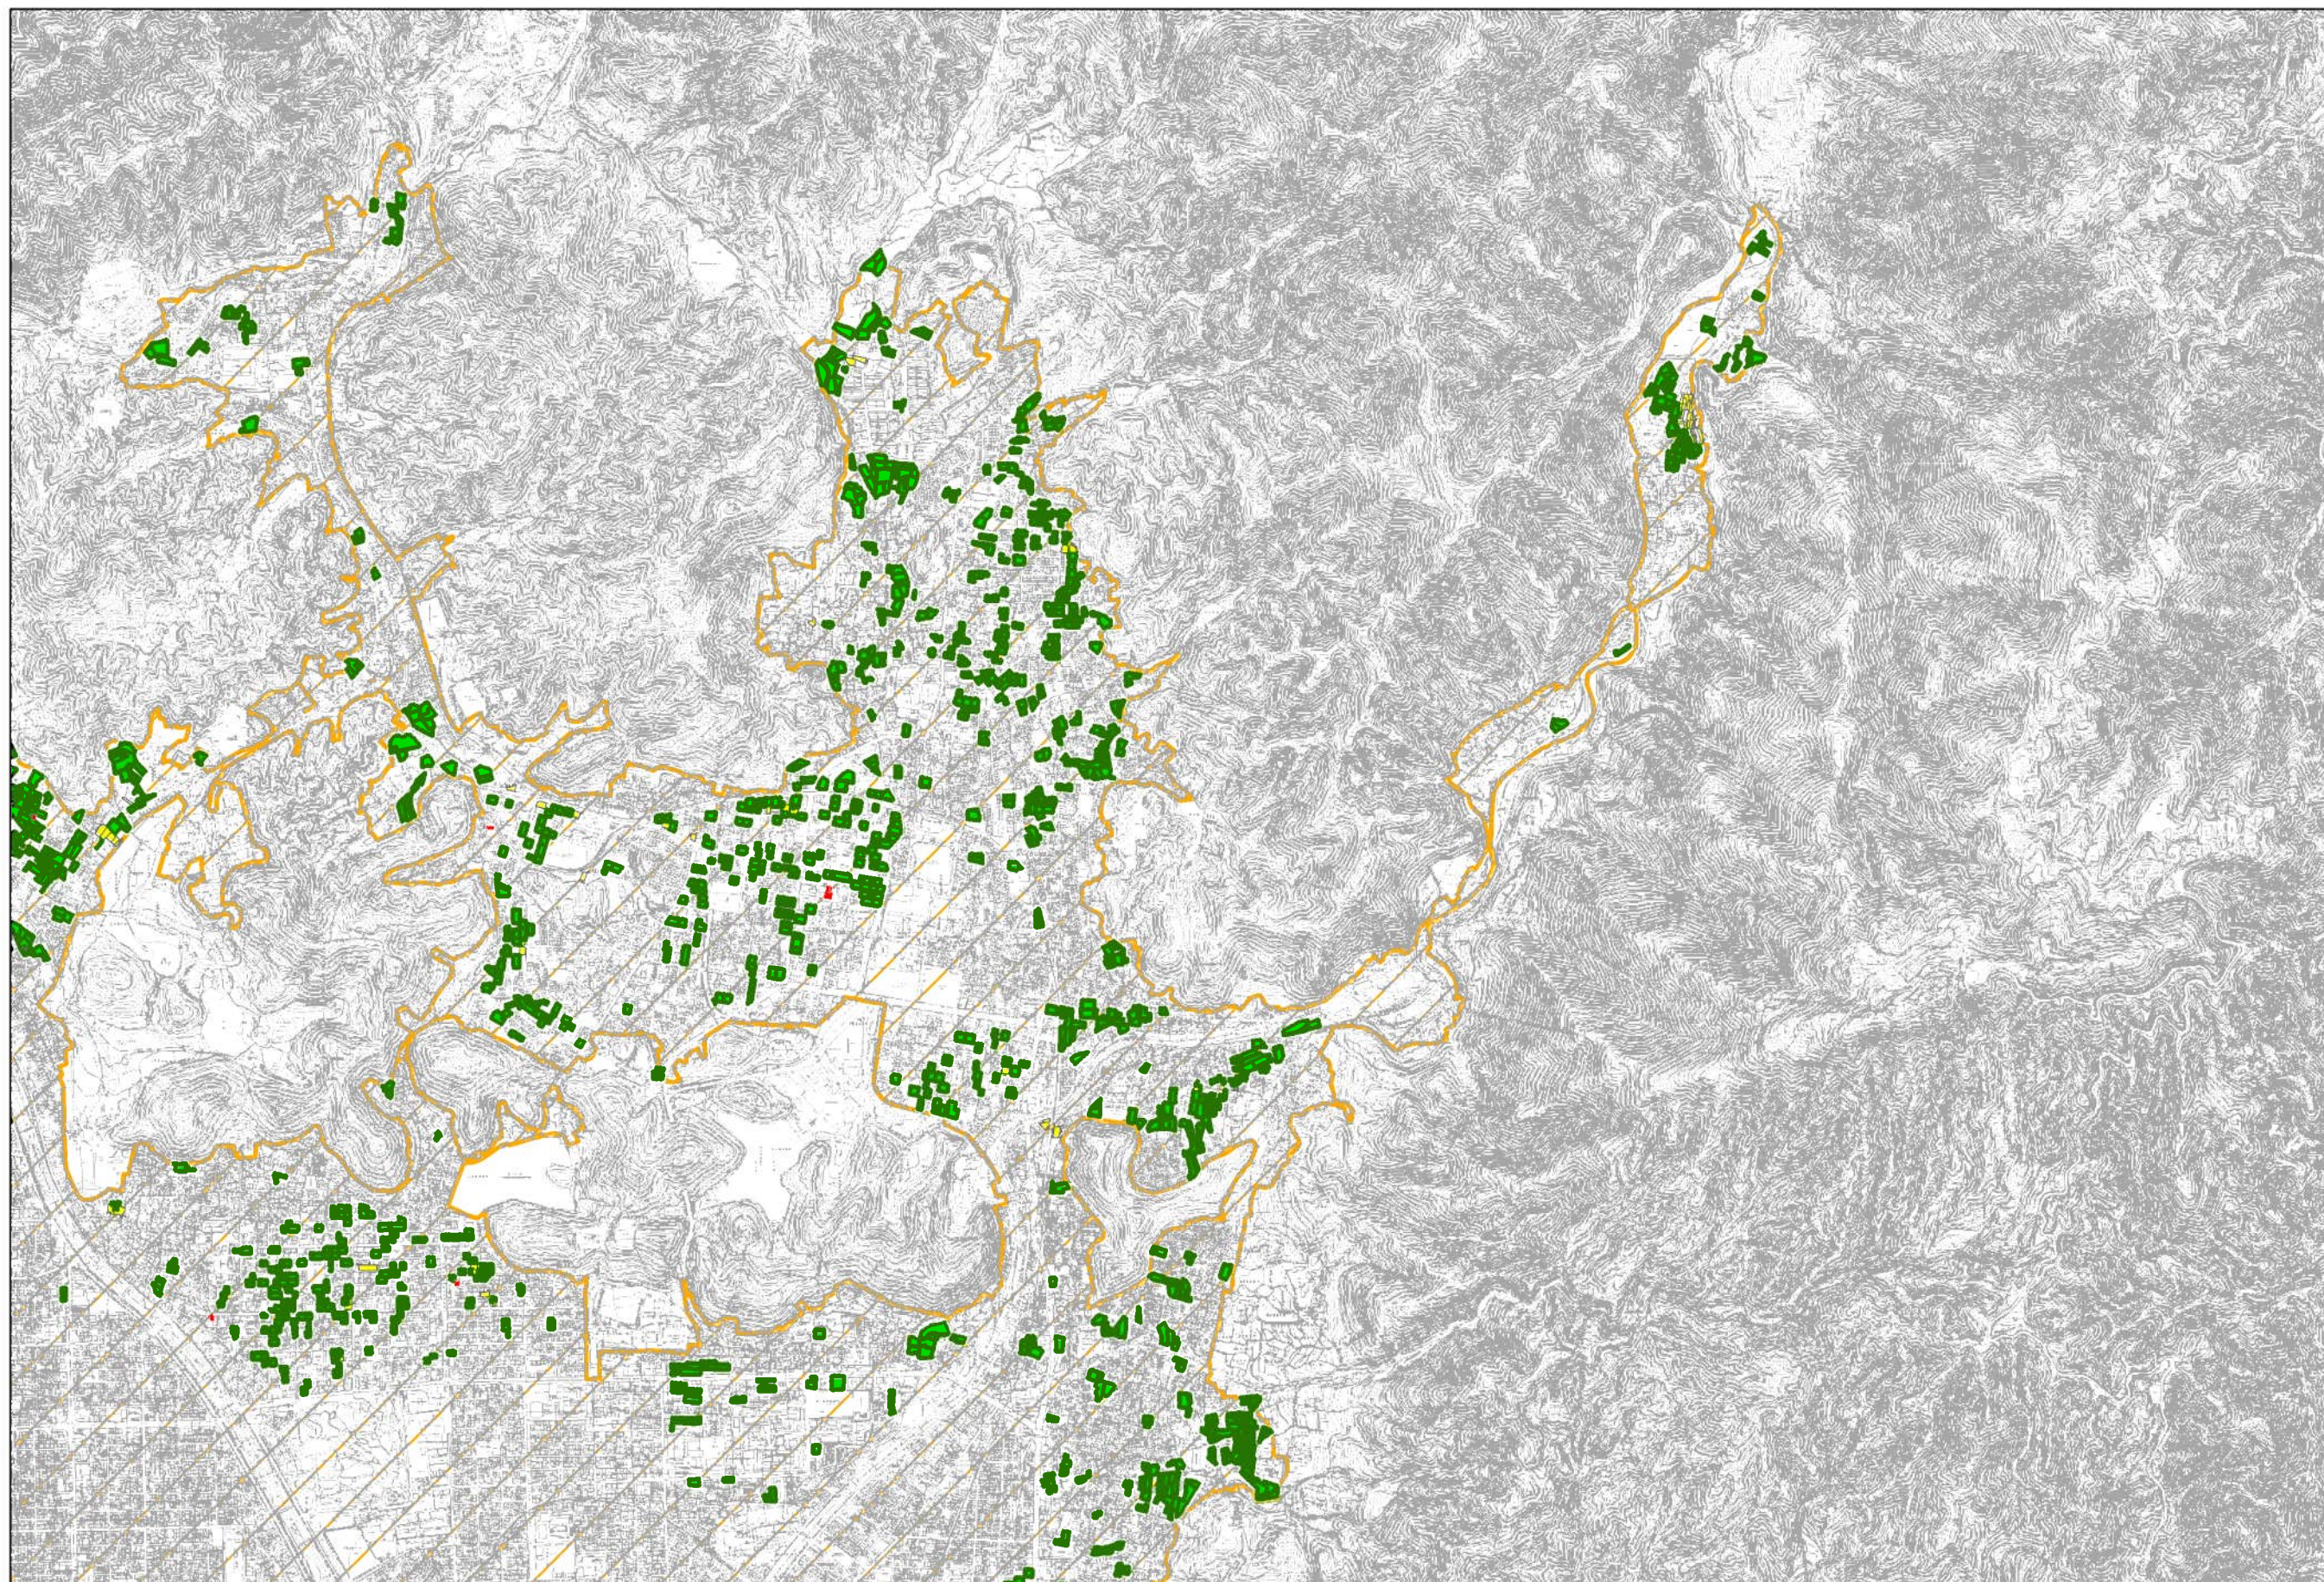


凡例

- 今回決定箇所
- 市街化区域
- 既決定箇所
- 今回廃止箇所

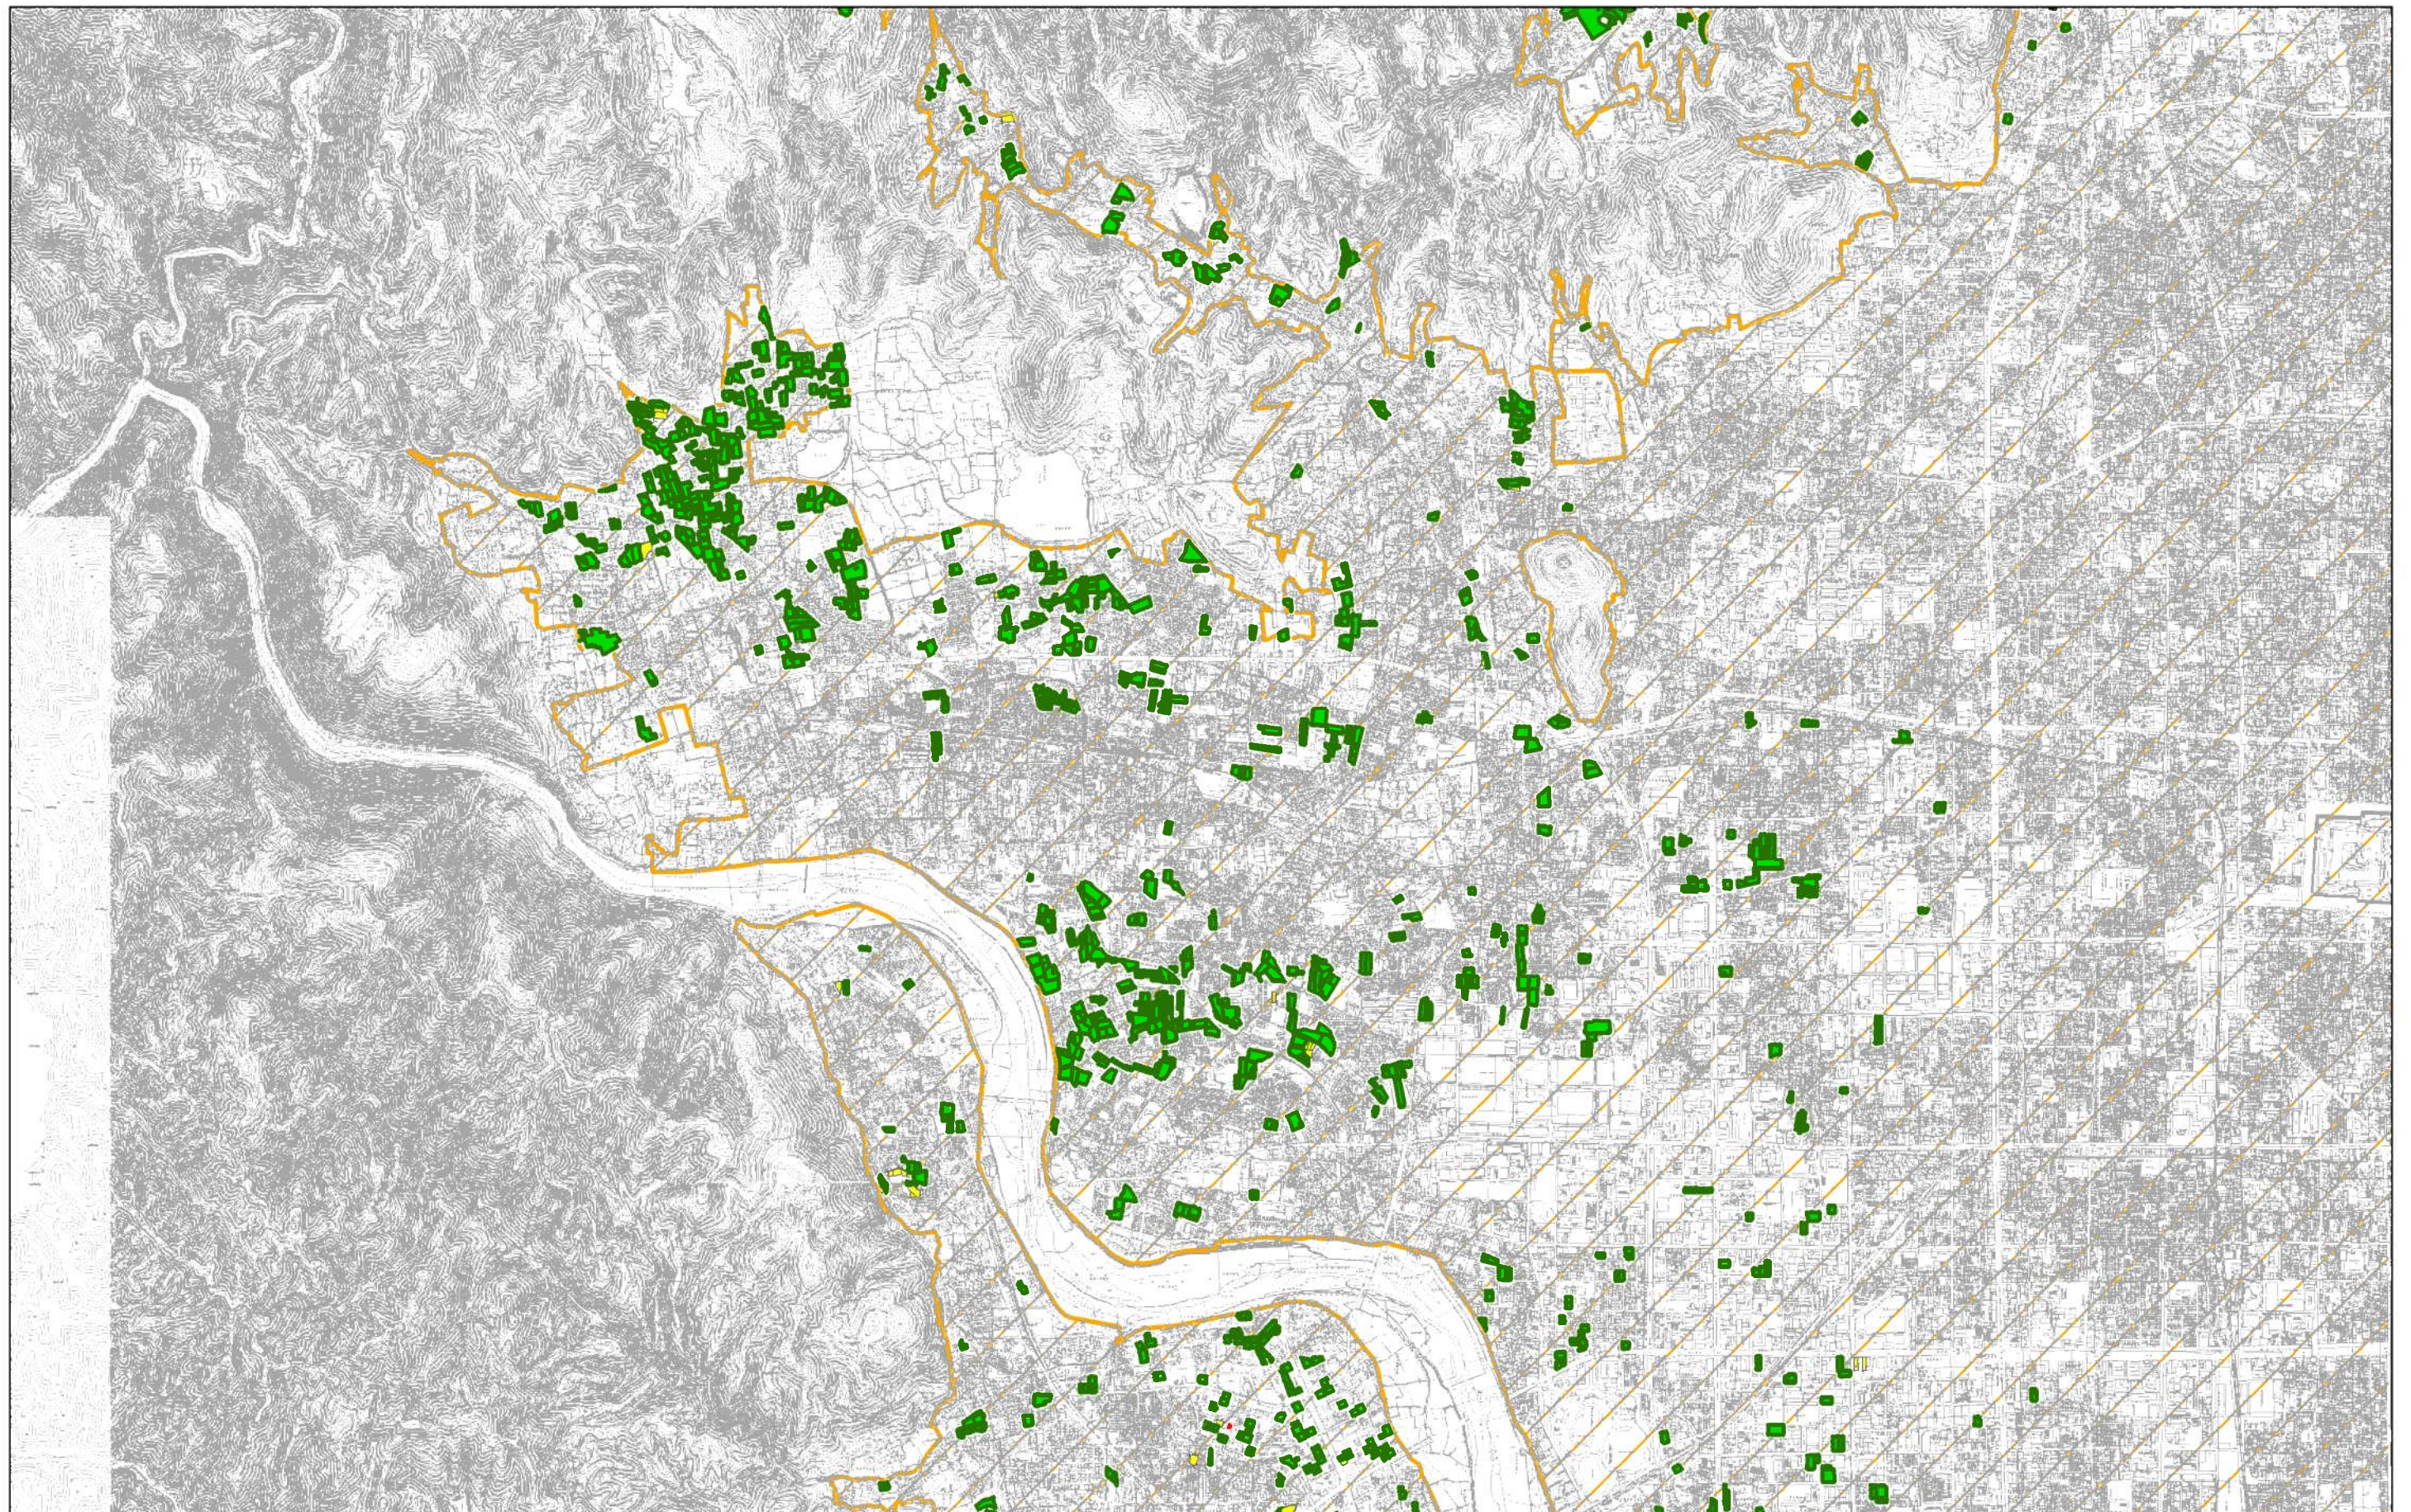


凡例

- 今回決定箇所
- 市街化区域
- 既決定箇所
- 今回廃止箇所


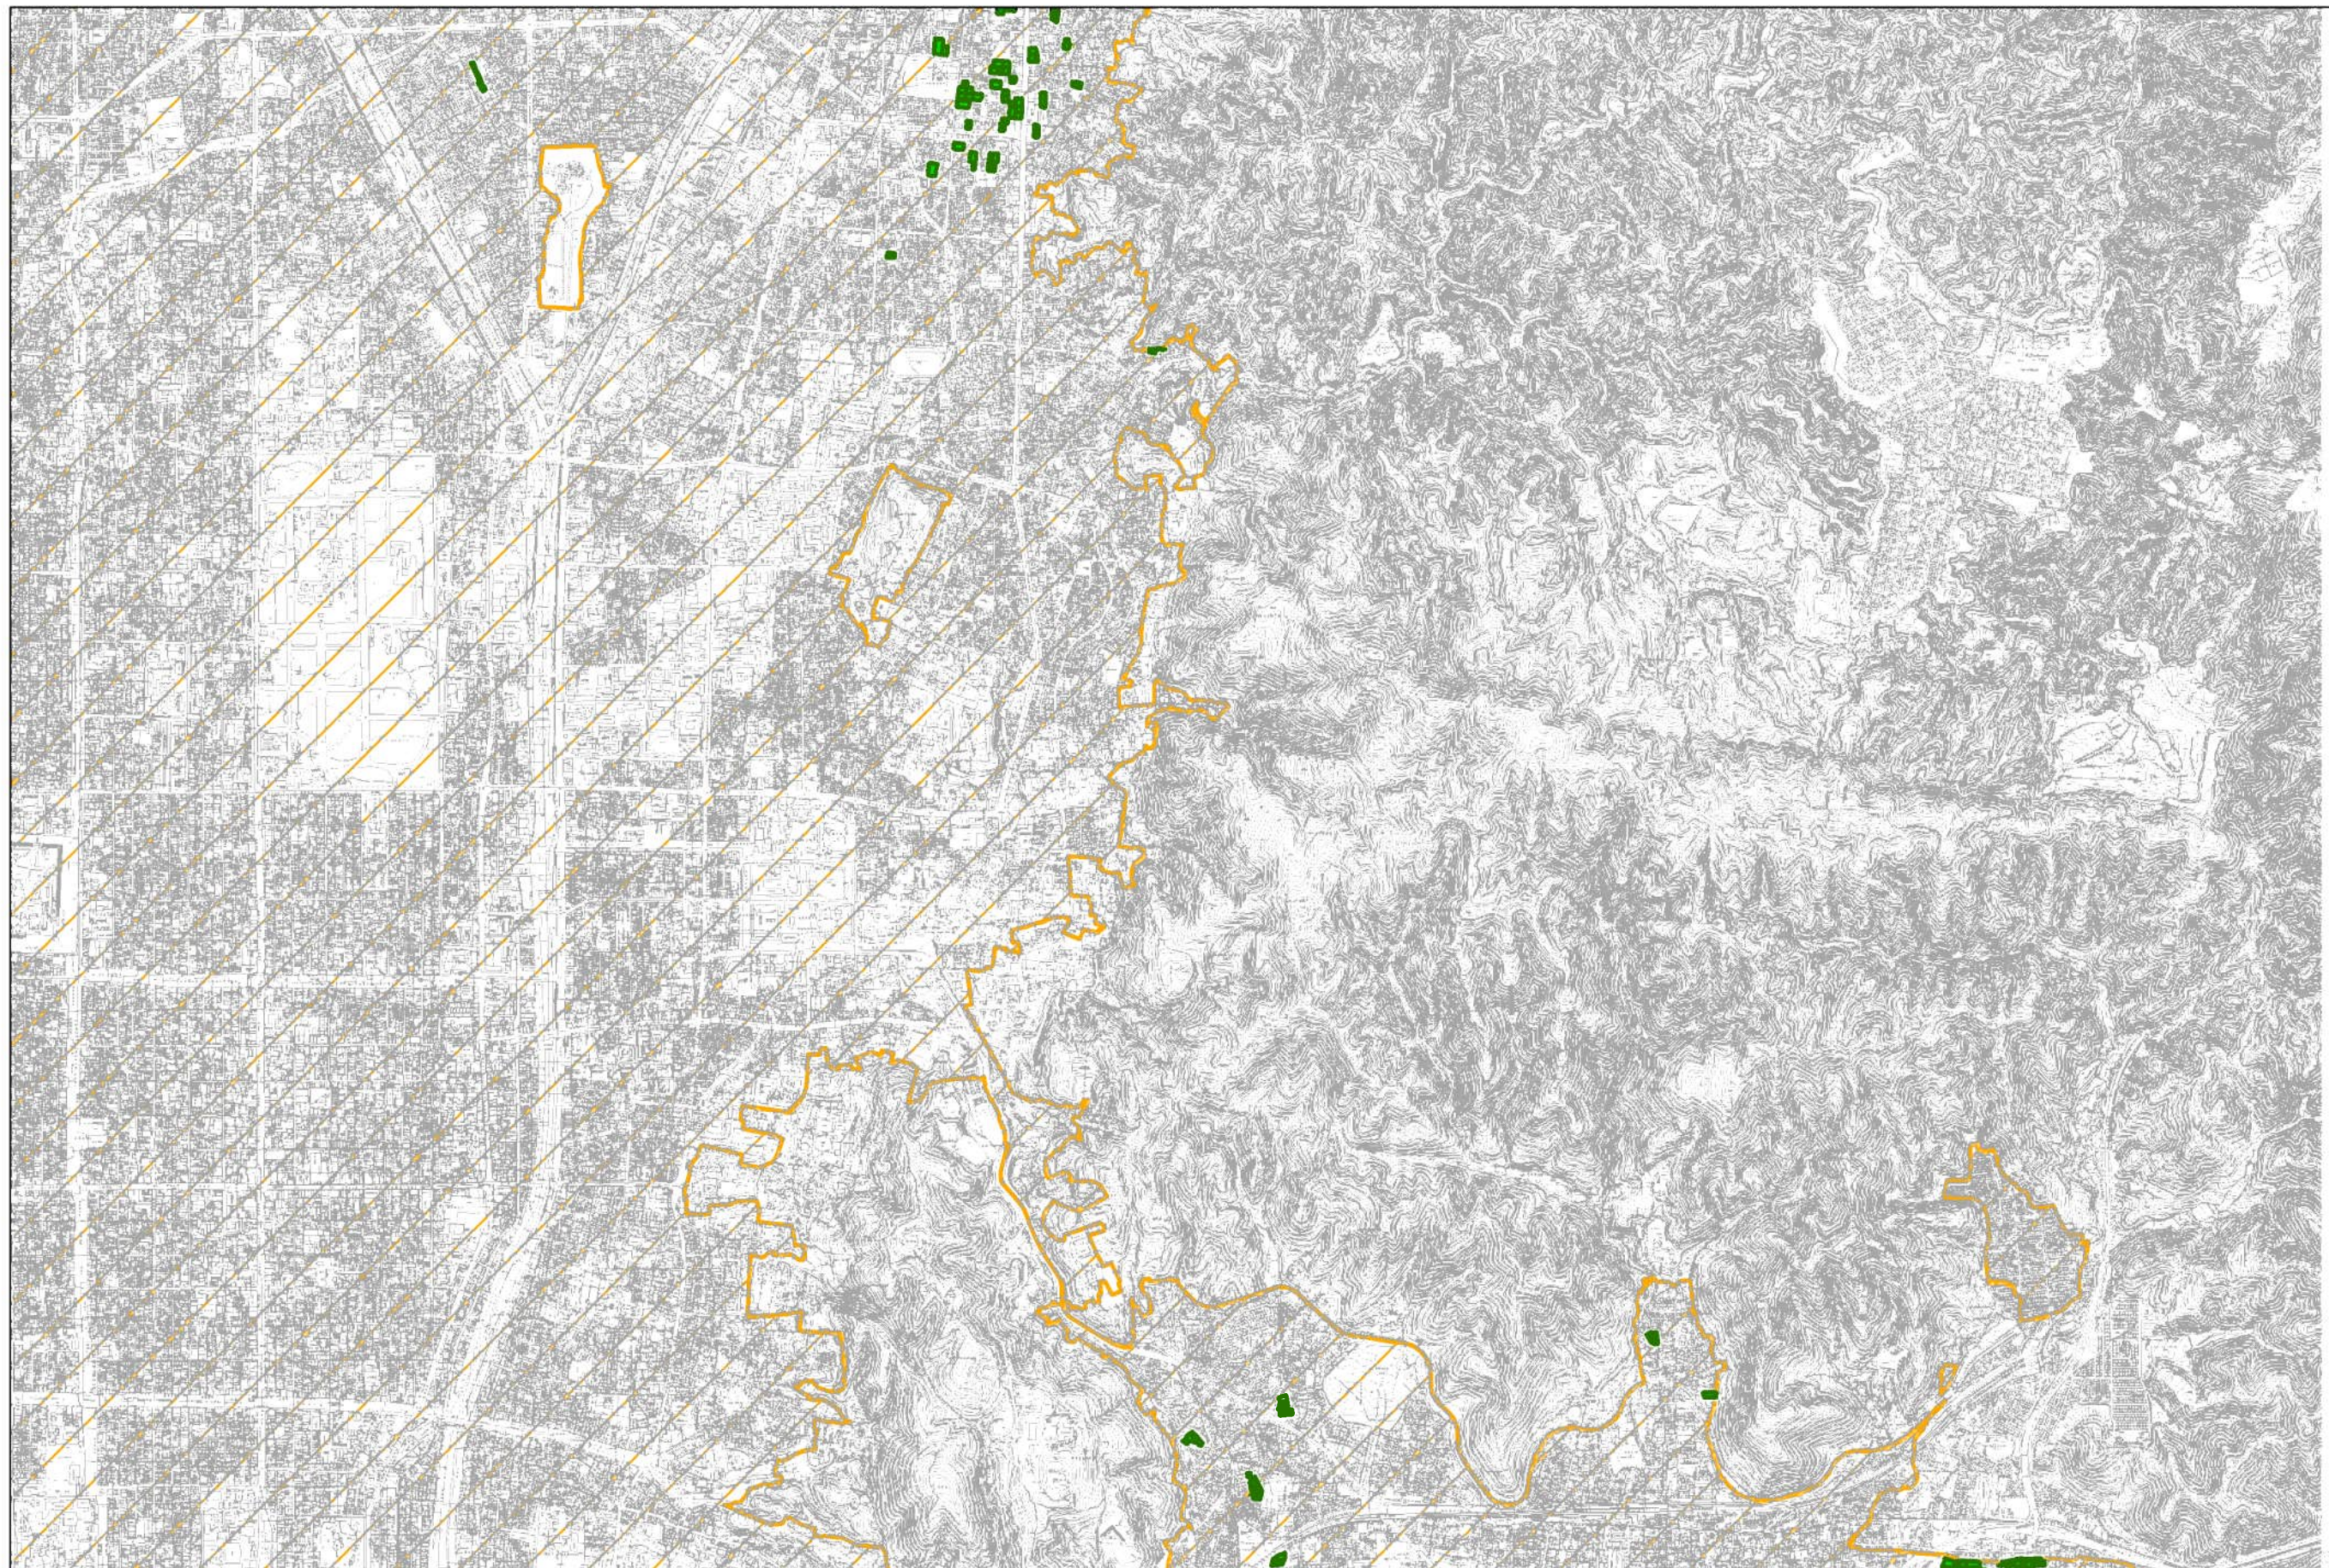



凡例

- 今回決定箇所
- 市街化区域
- 既決定箇所
- 今回廃止箇所

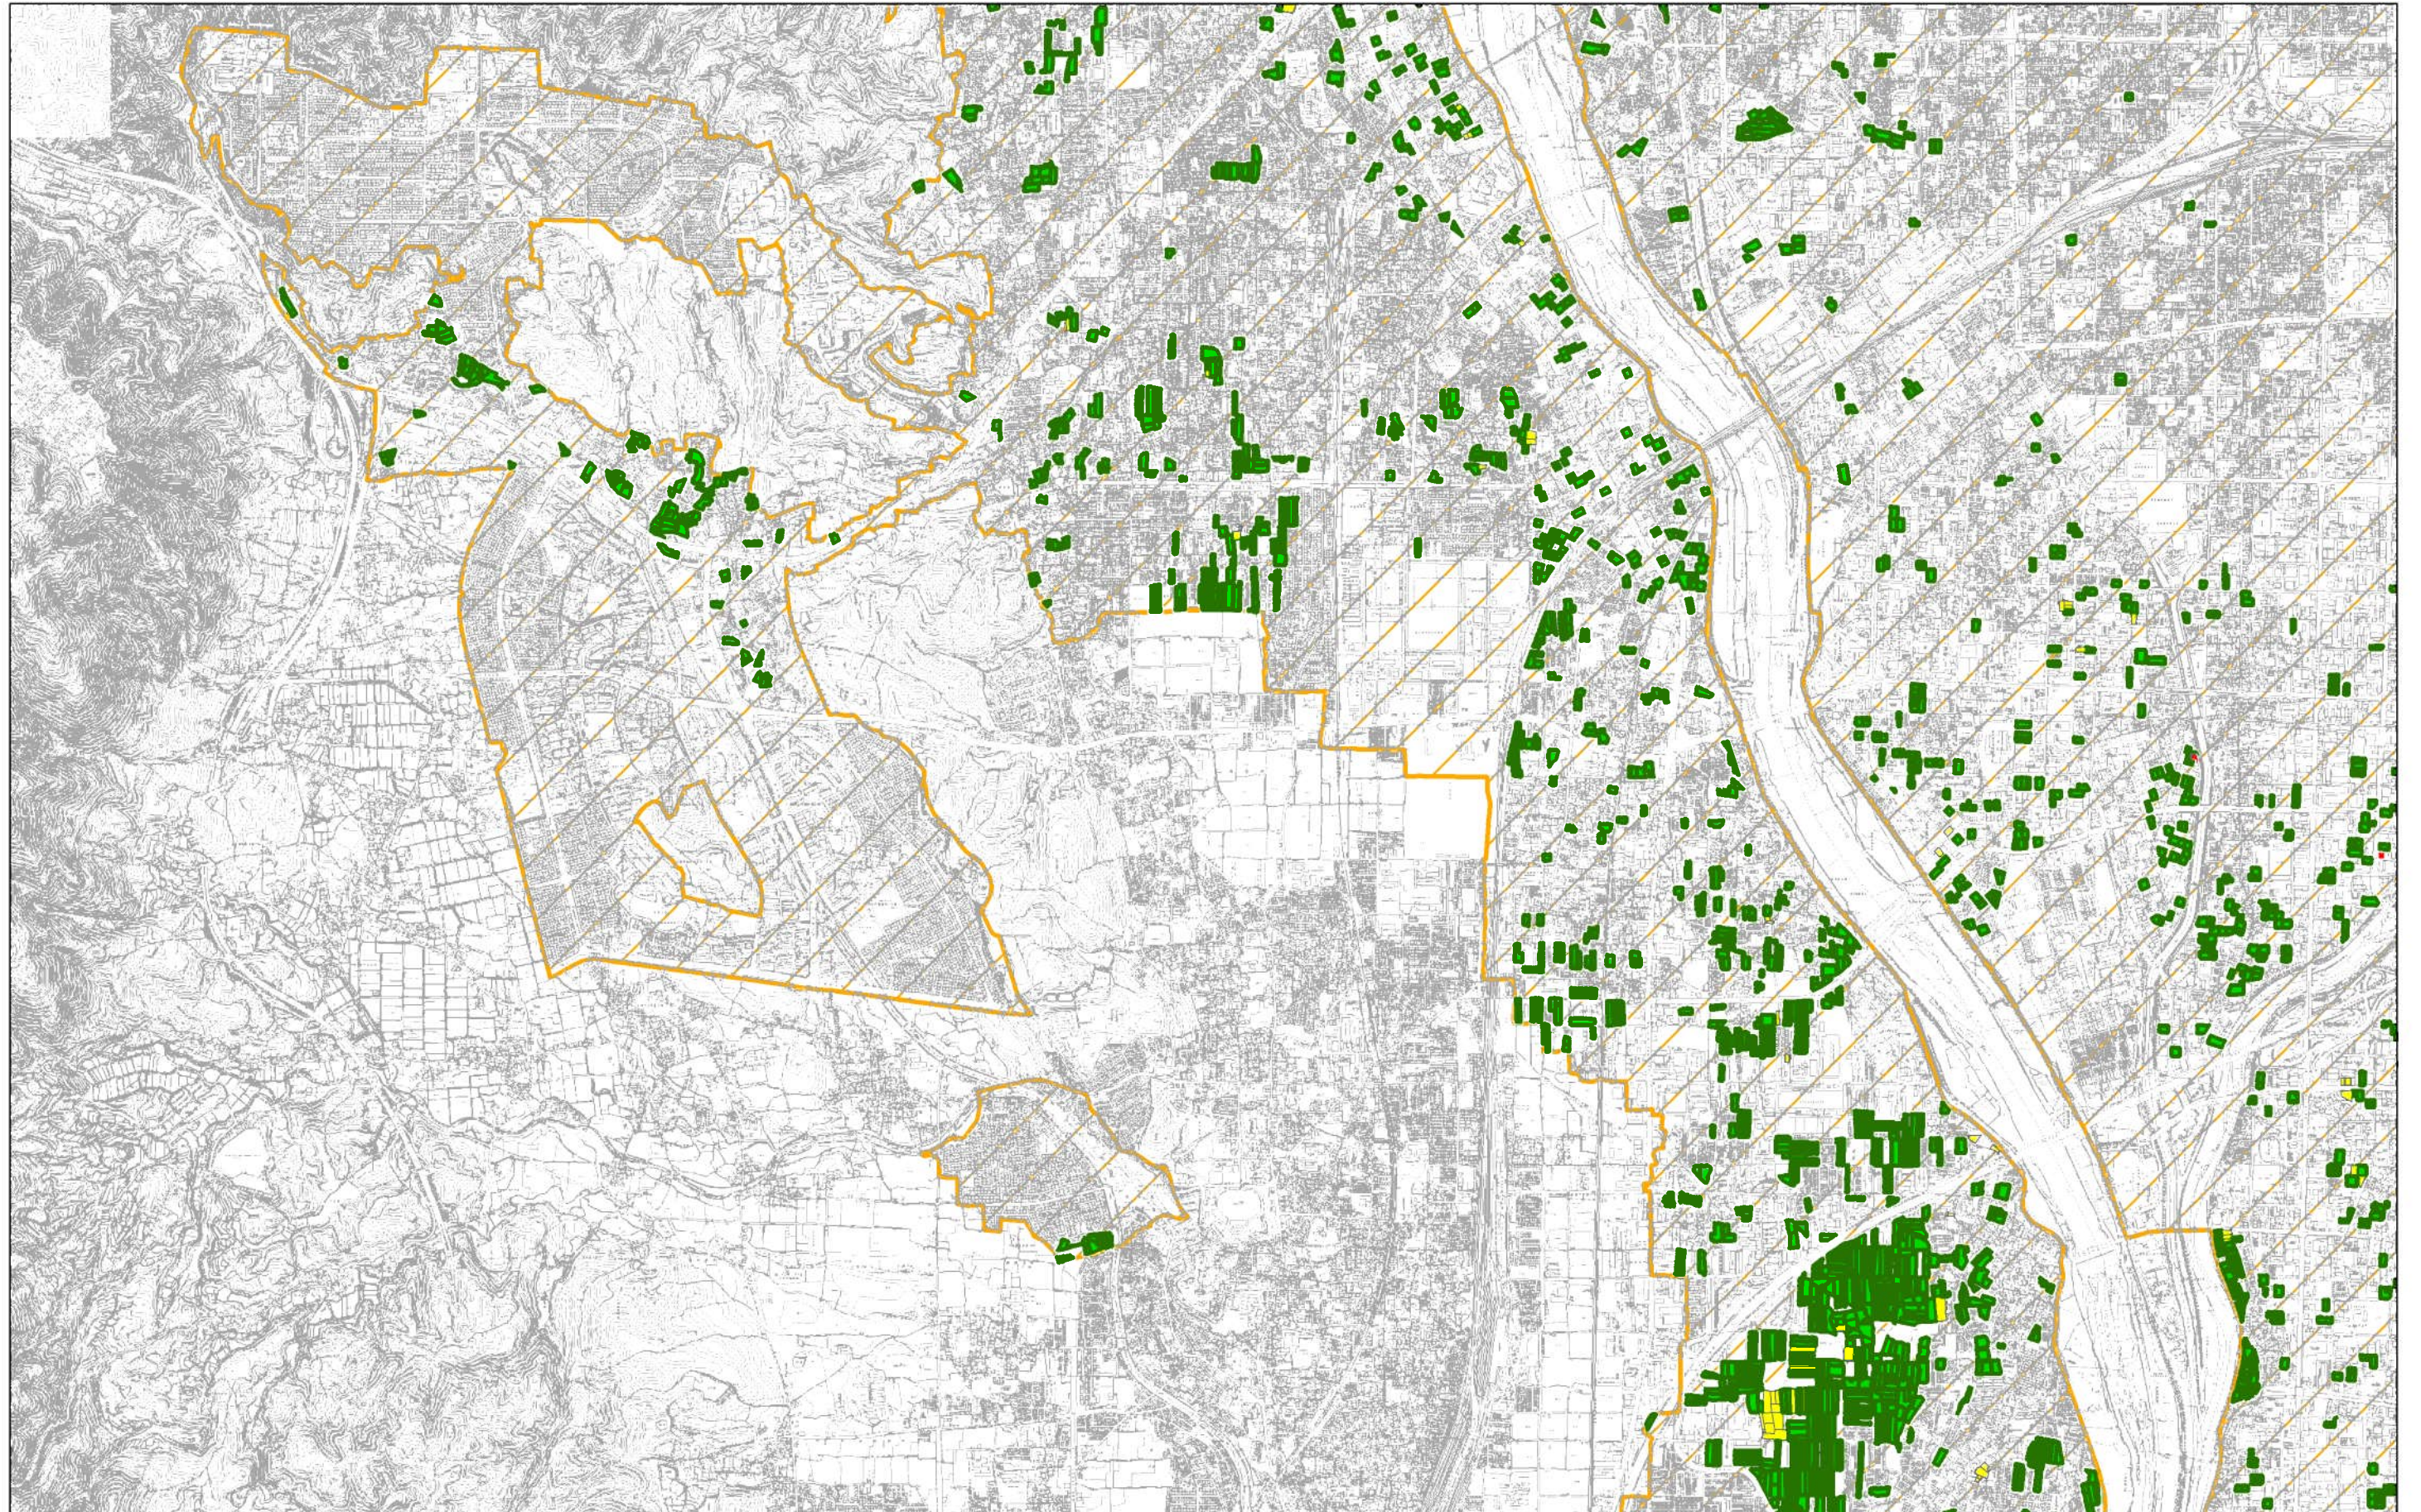

凡例

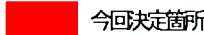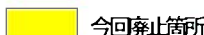- | | | | |
|---|--------|---|-------|
|  | 今回決定箇所 |  | 市街化区域 |
|  | 既決定箇所 | | |
|  | 今回廃止箇所 | | |

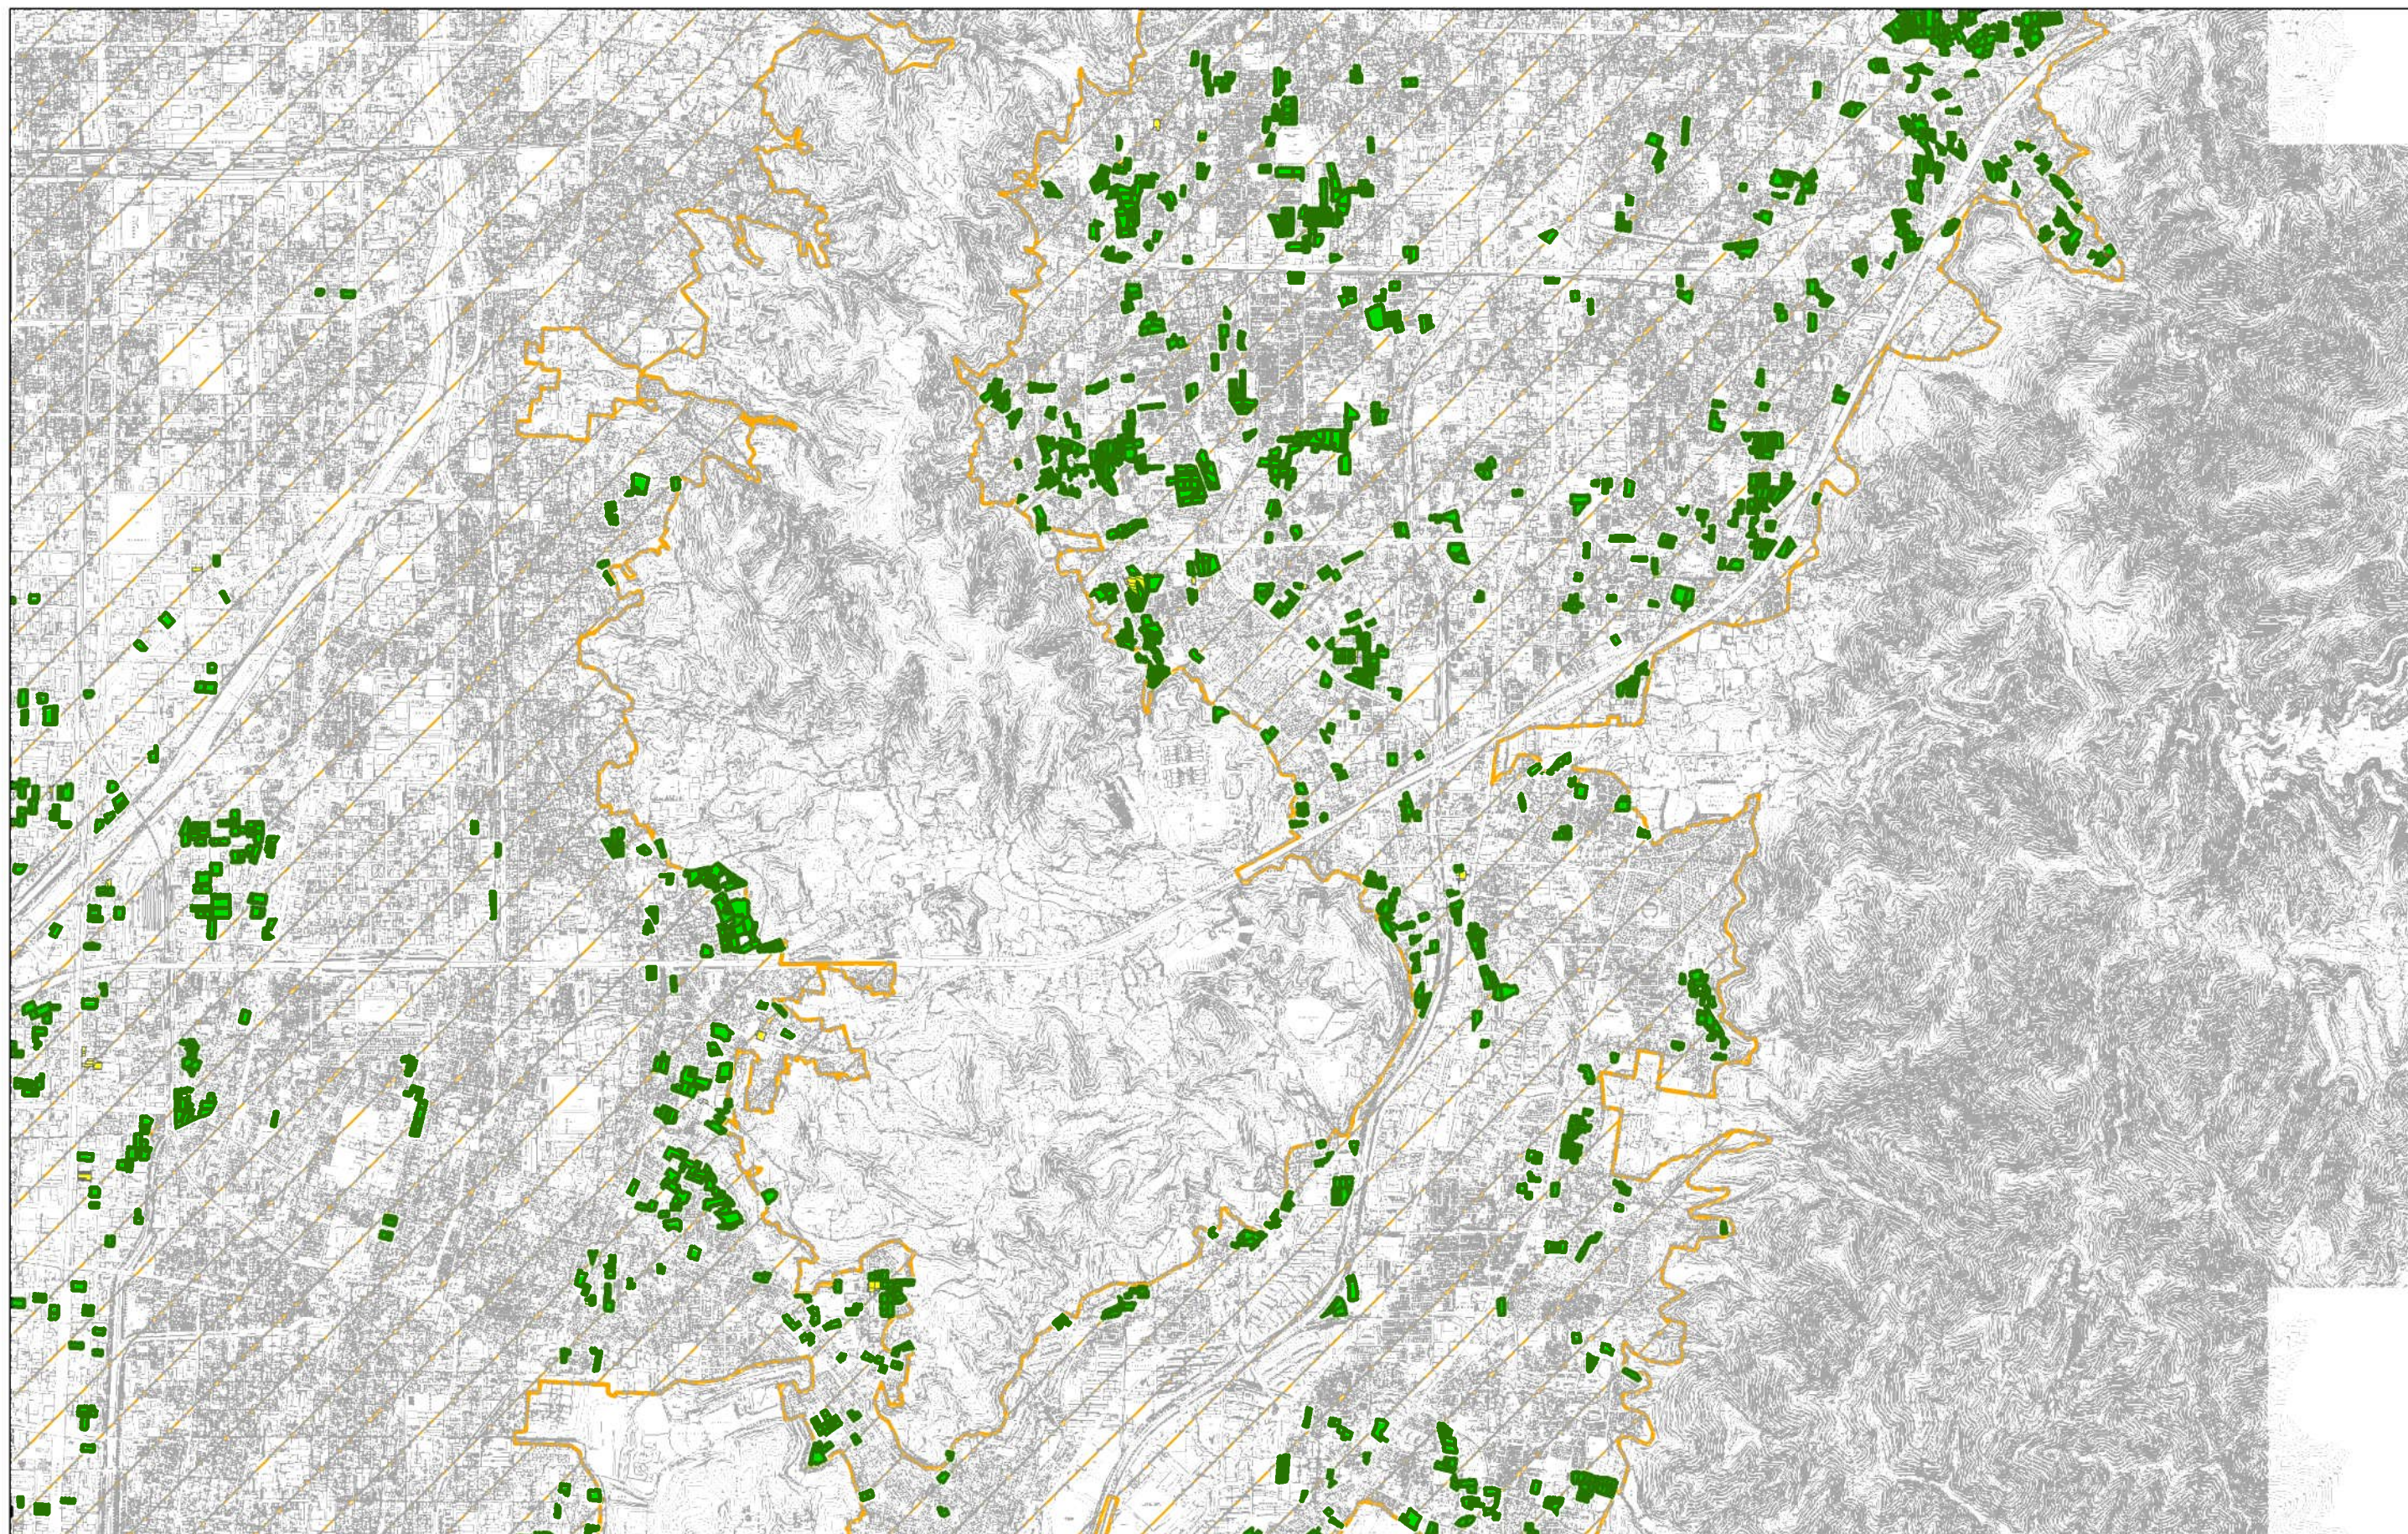


図郭7

 今回決定箇所
  市街化区域

 既決定箇所

 今回廃止箇所

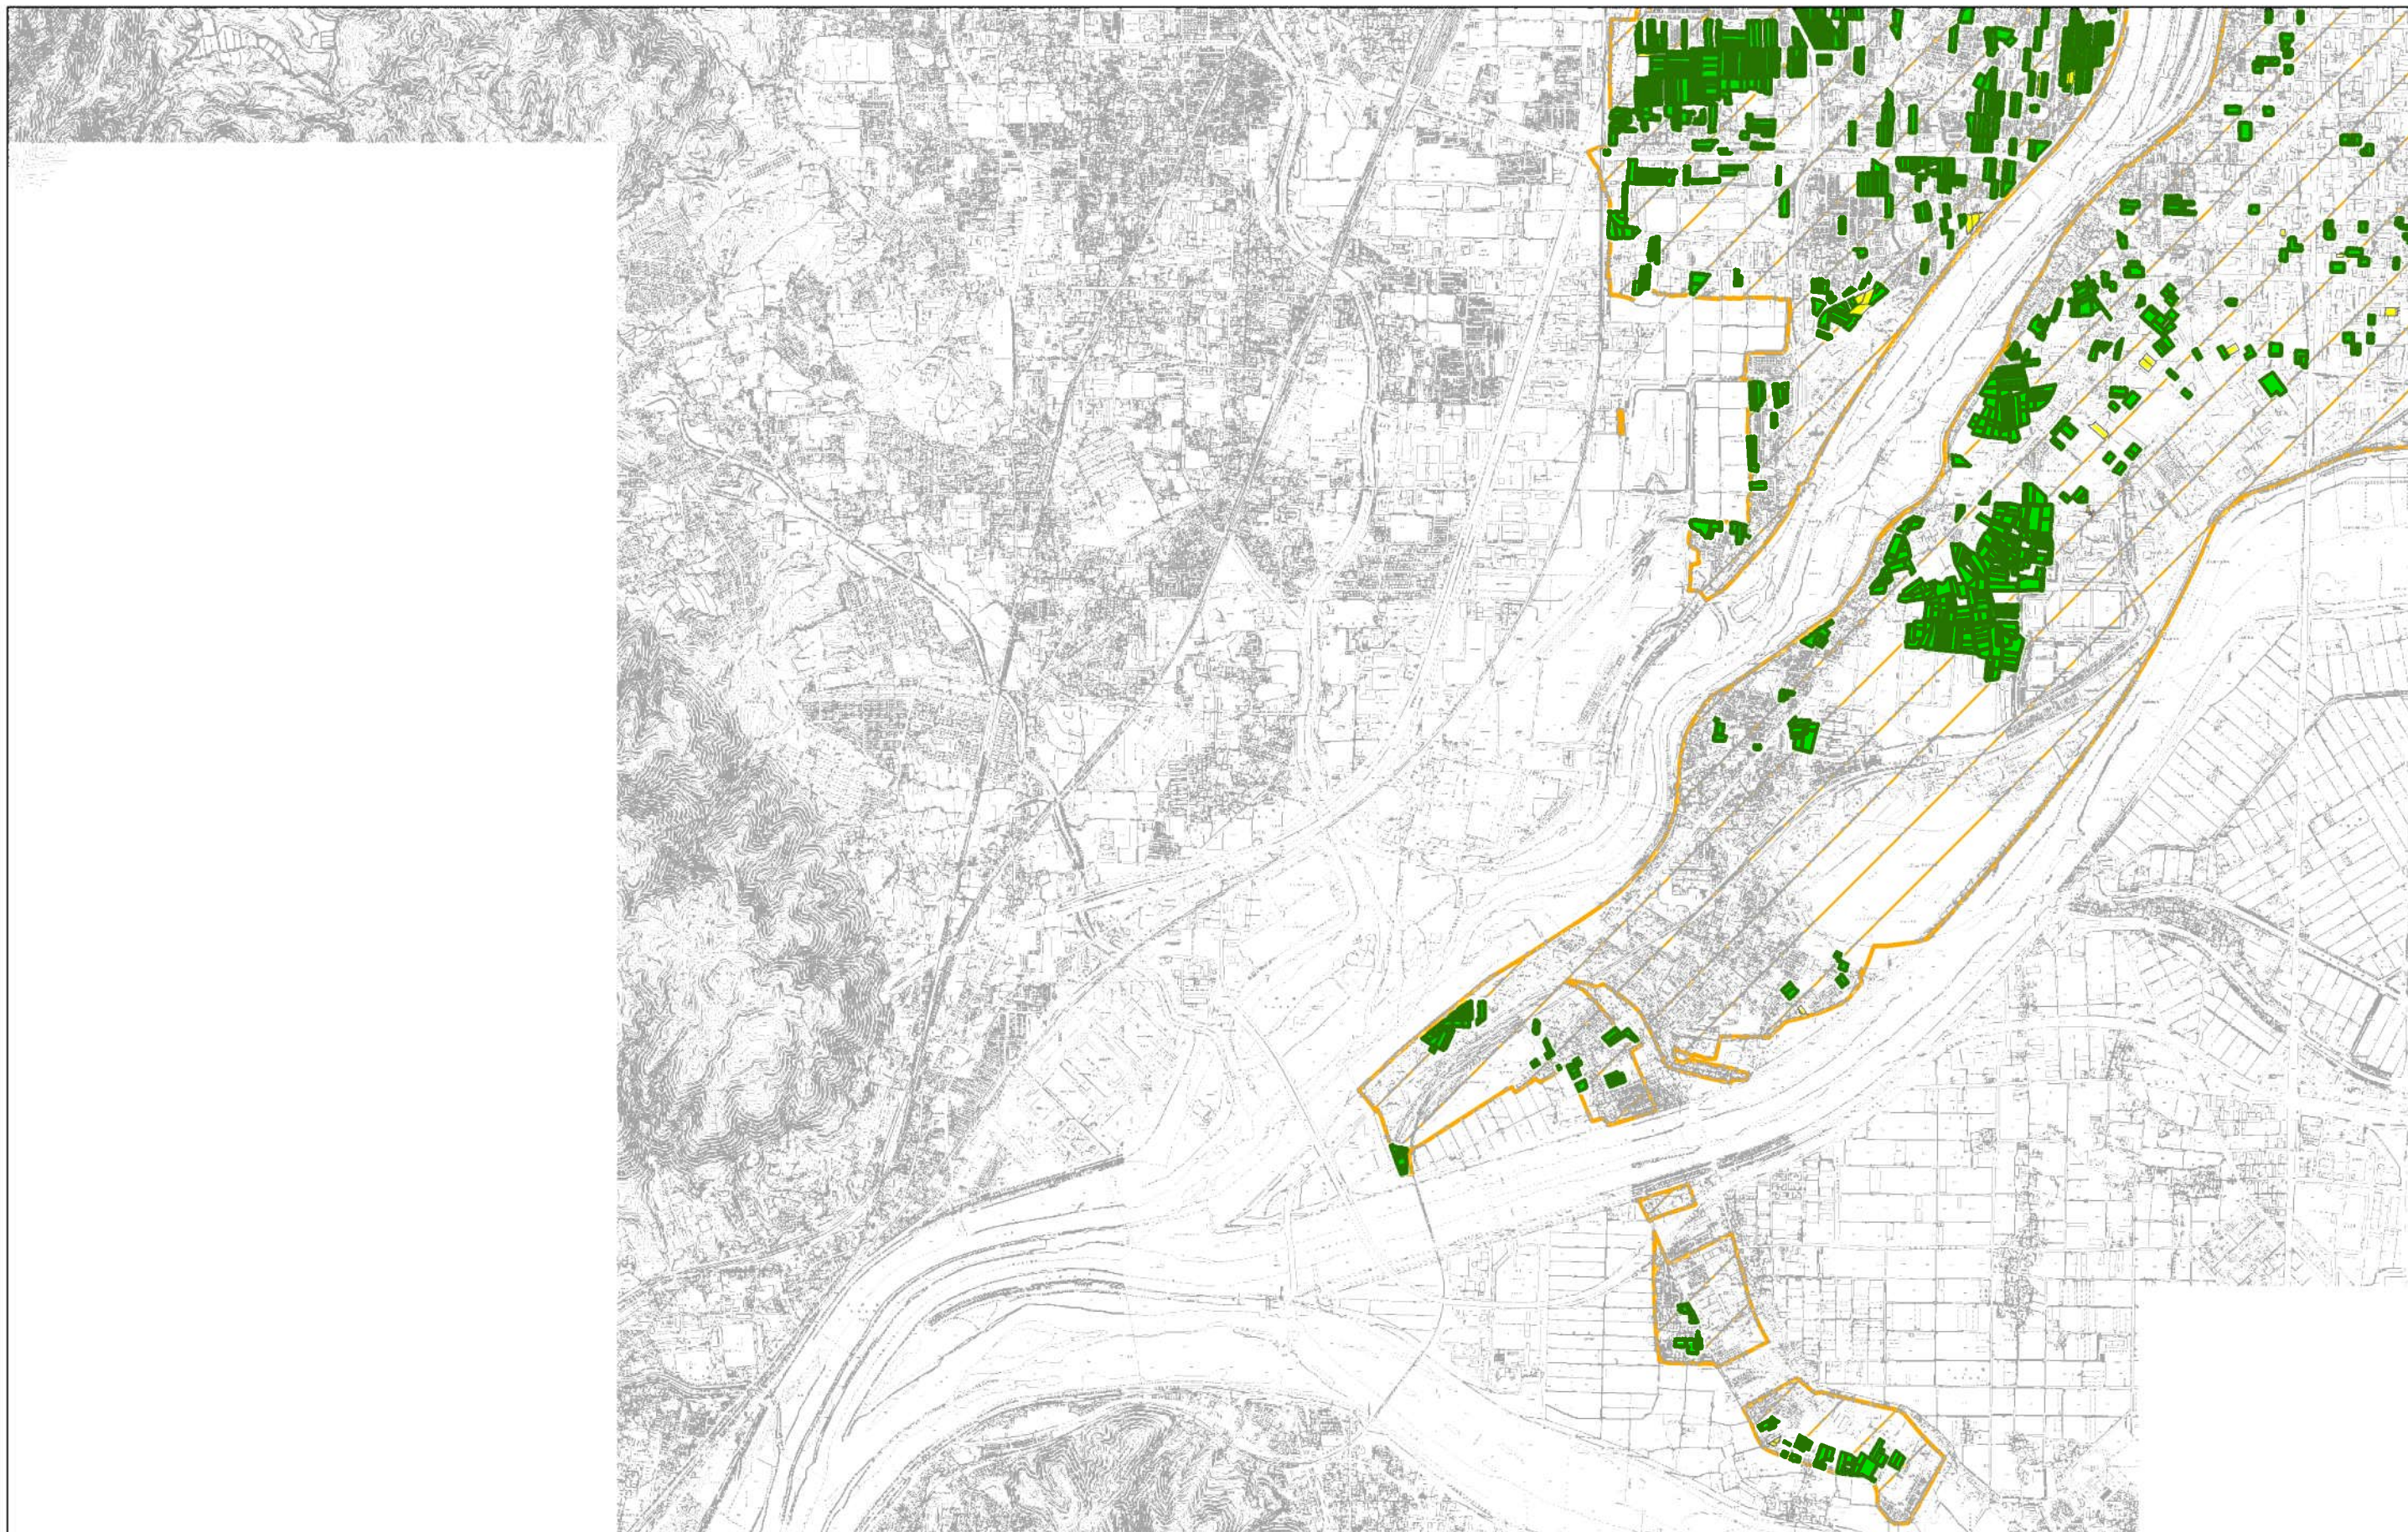

計議第292号議案付図
京都都市計画(京都国際文化観光都市建設計画)
生産緑地地区の変更(京都市決定) 総括図 縮尺1:25,000

図郭8

凡例

- 今回決定箇所
- 市街化区域
- 既決定箇所
- 今回廃止箇所

