


「持続可能な都市の構築」及び「新景観政策の更なる進化」に向けた
都市計画の見直しに係る特別用途地区変更箇所 図郭割図(計画図)

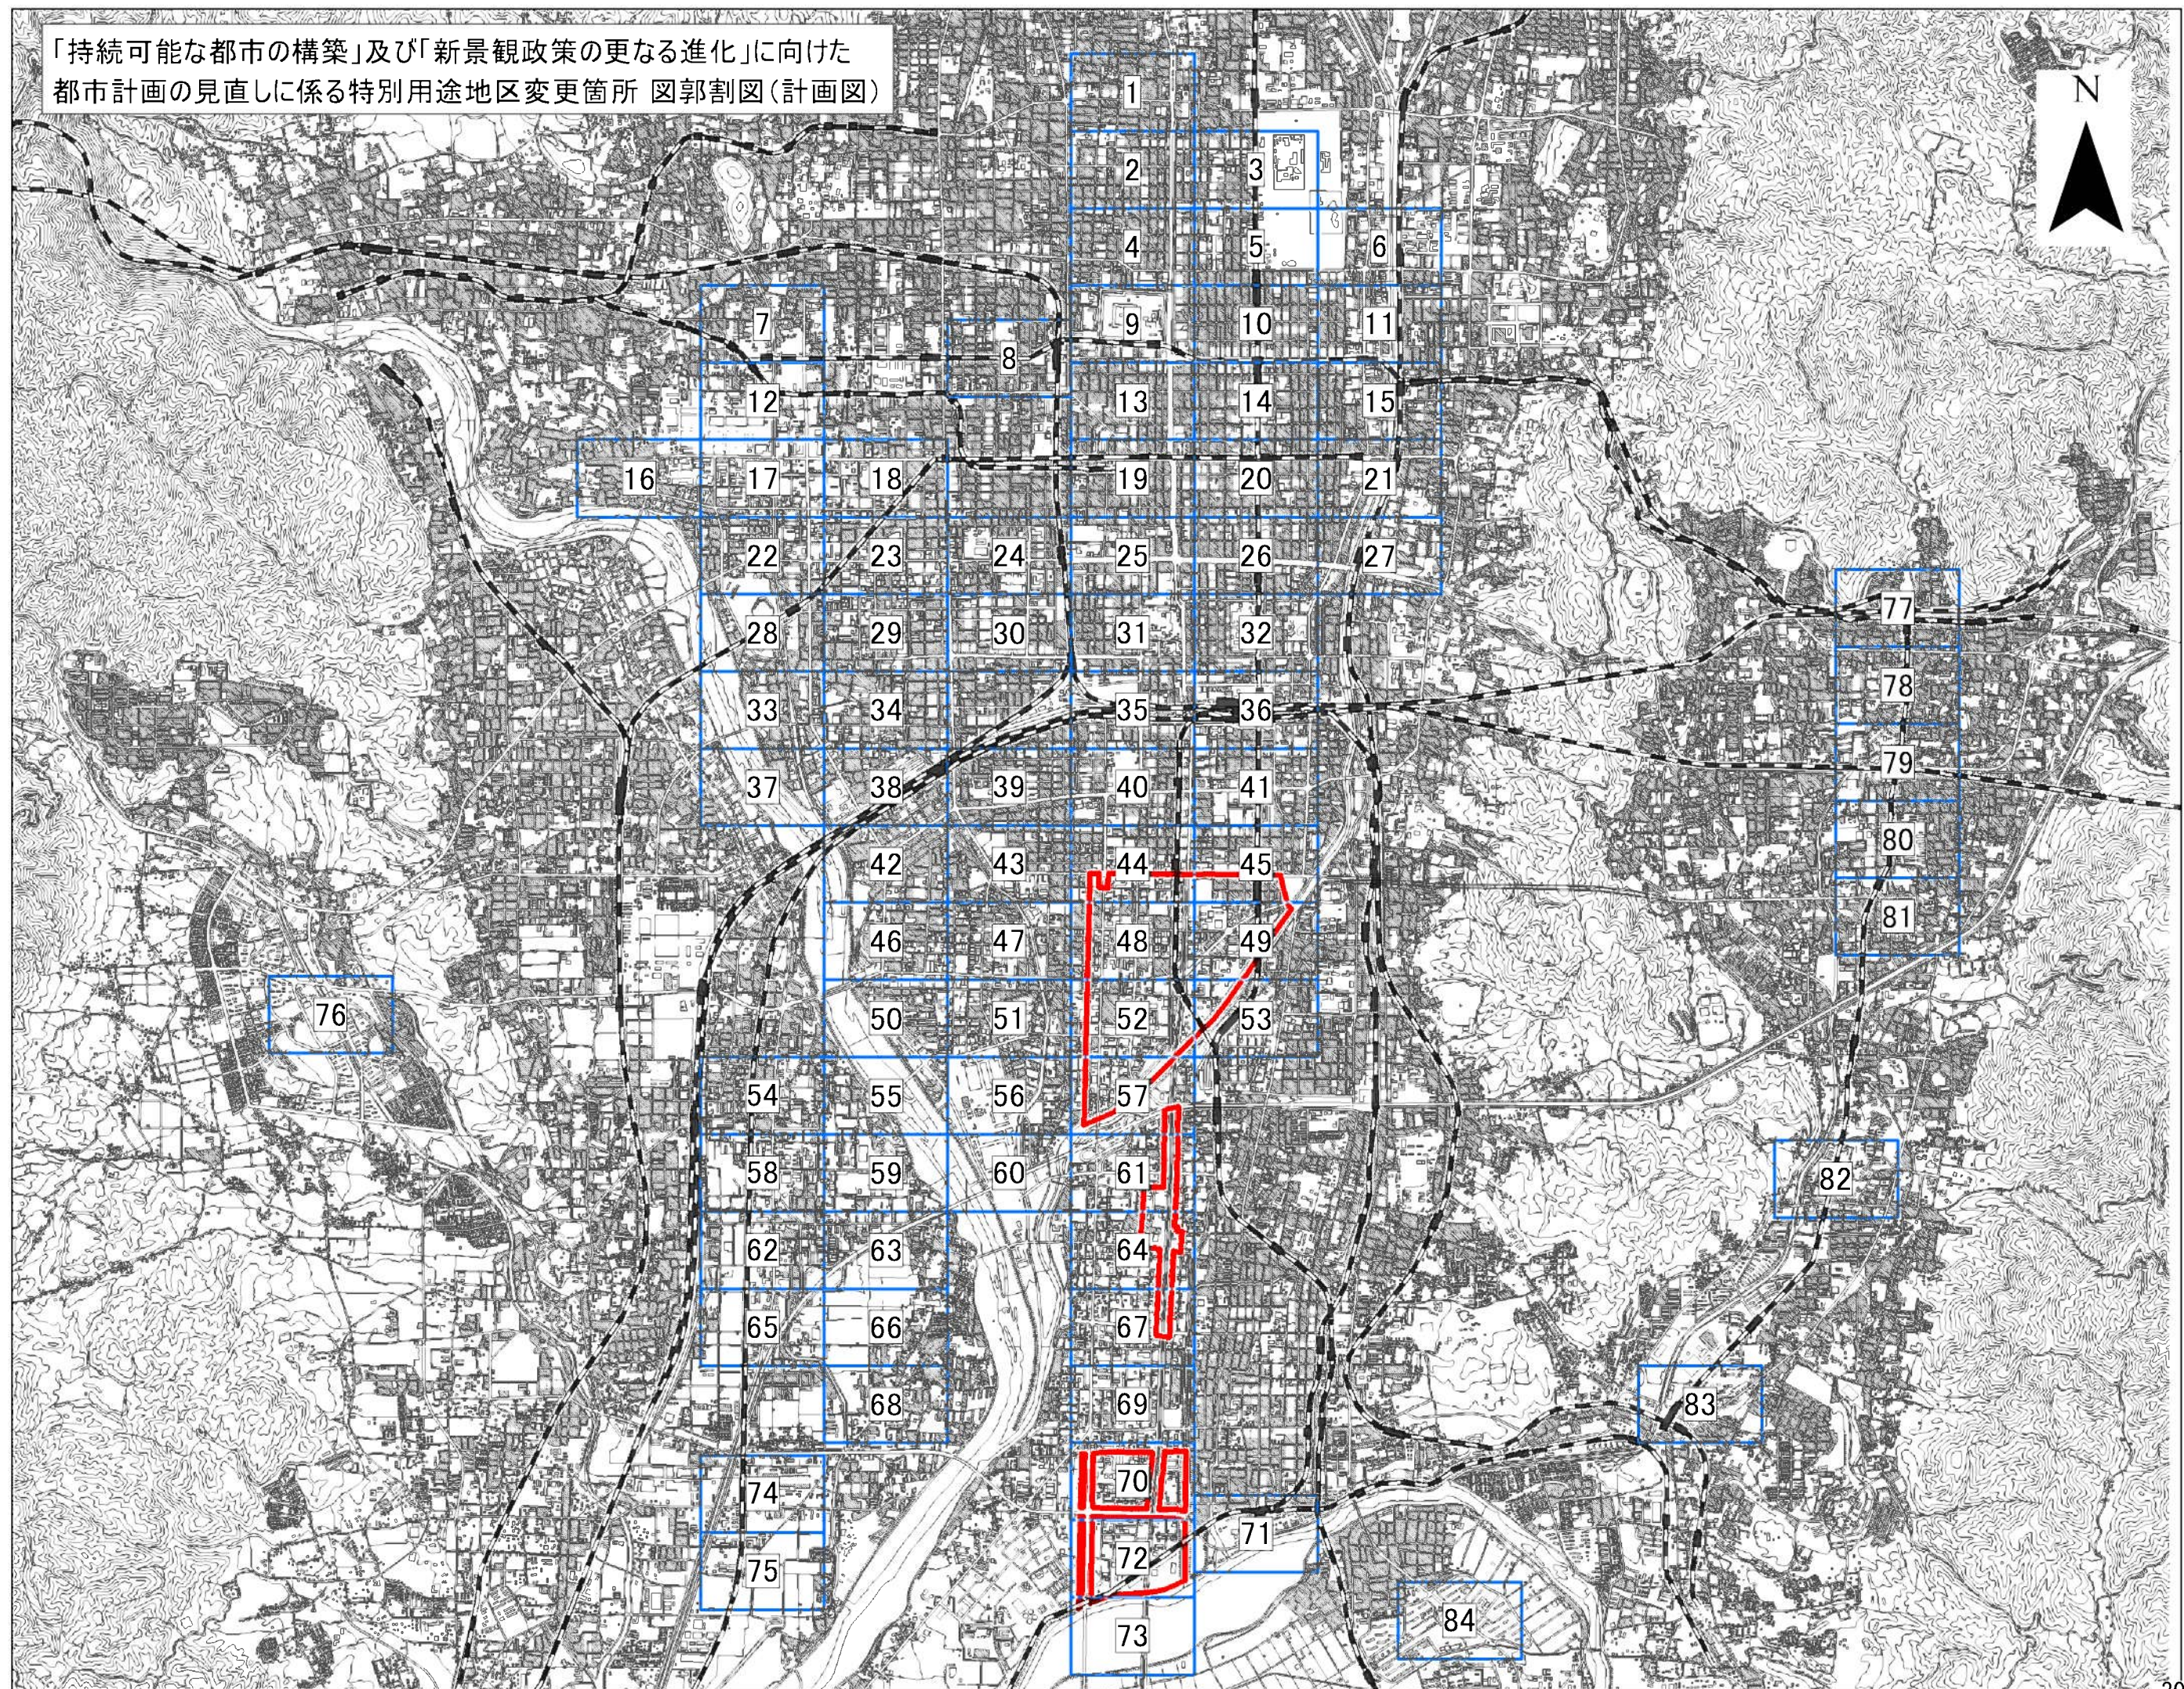

変更箇所 該当図郭図一覧（計画図）

[illegible]

計議第294号議案付図
 京都都市計画(京都国際文化観光都市建設計画)
 特別用途地区の変更(京都市決定) 計画図(縮尺1/2,500)
 図郭 44


変更箇所

第一種地区

第三種地区

第二種地区

第四種地区

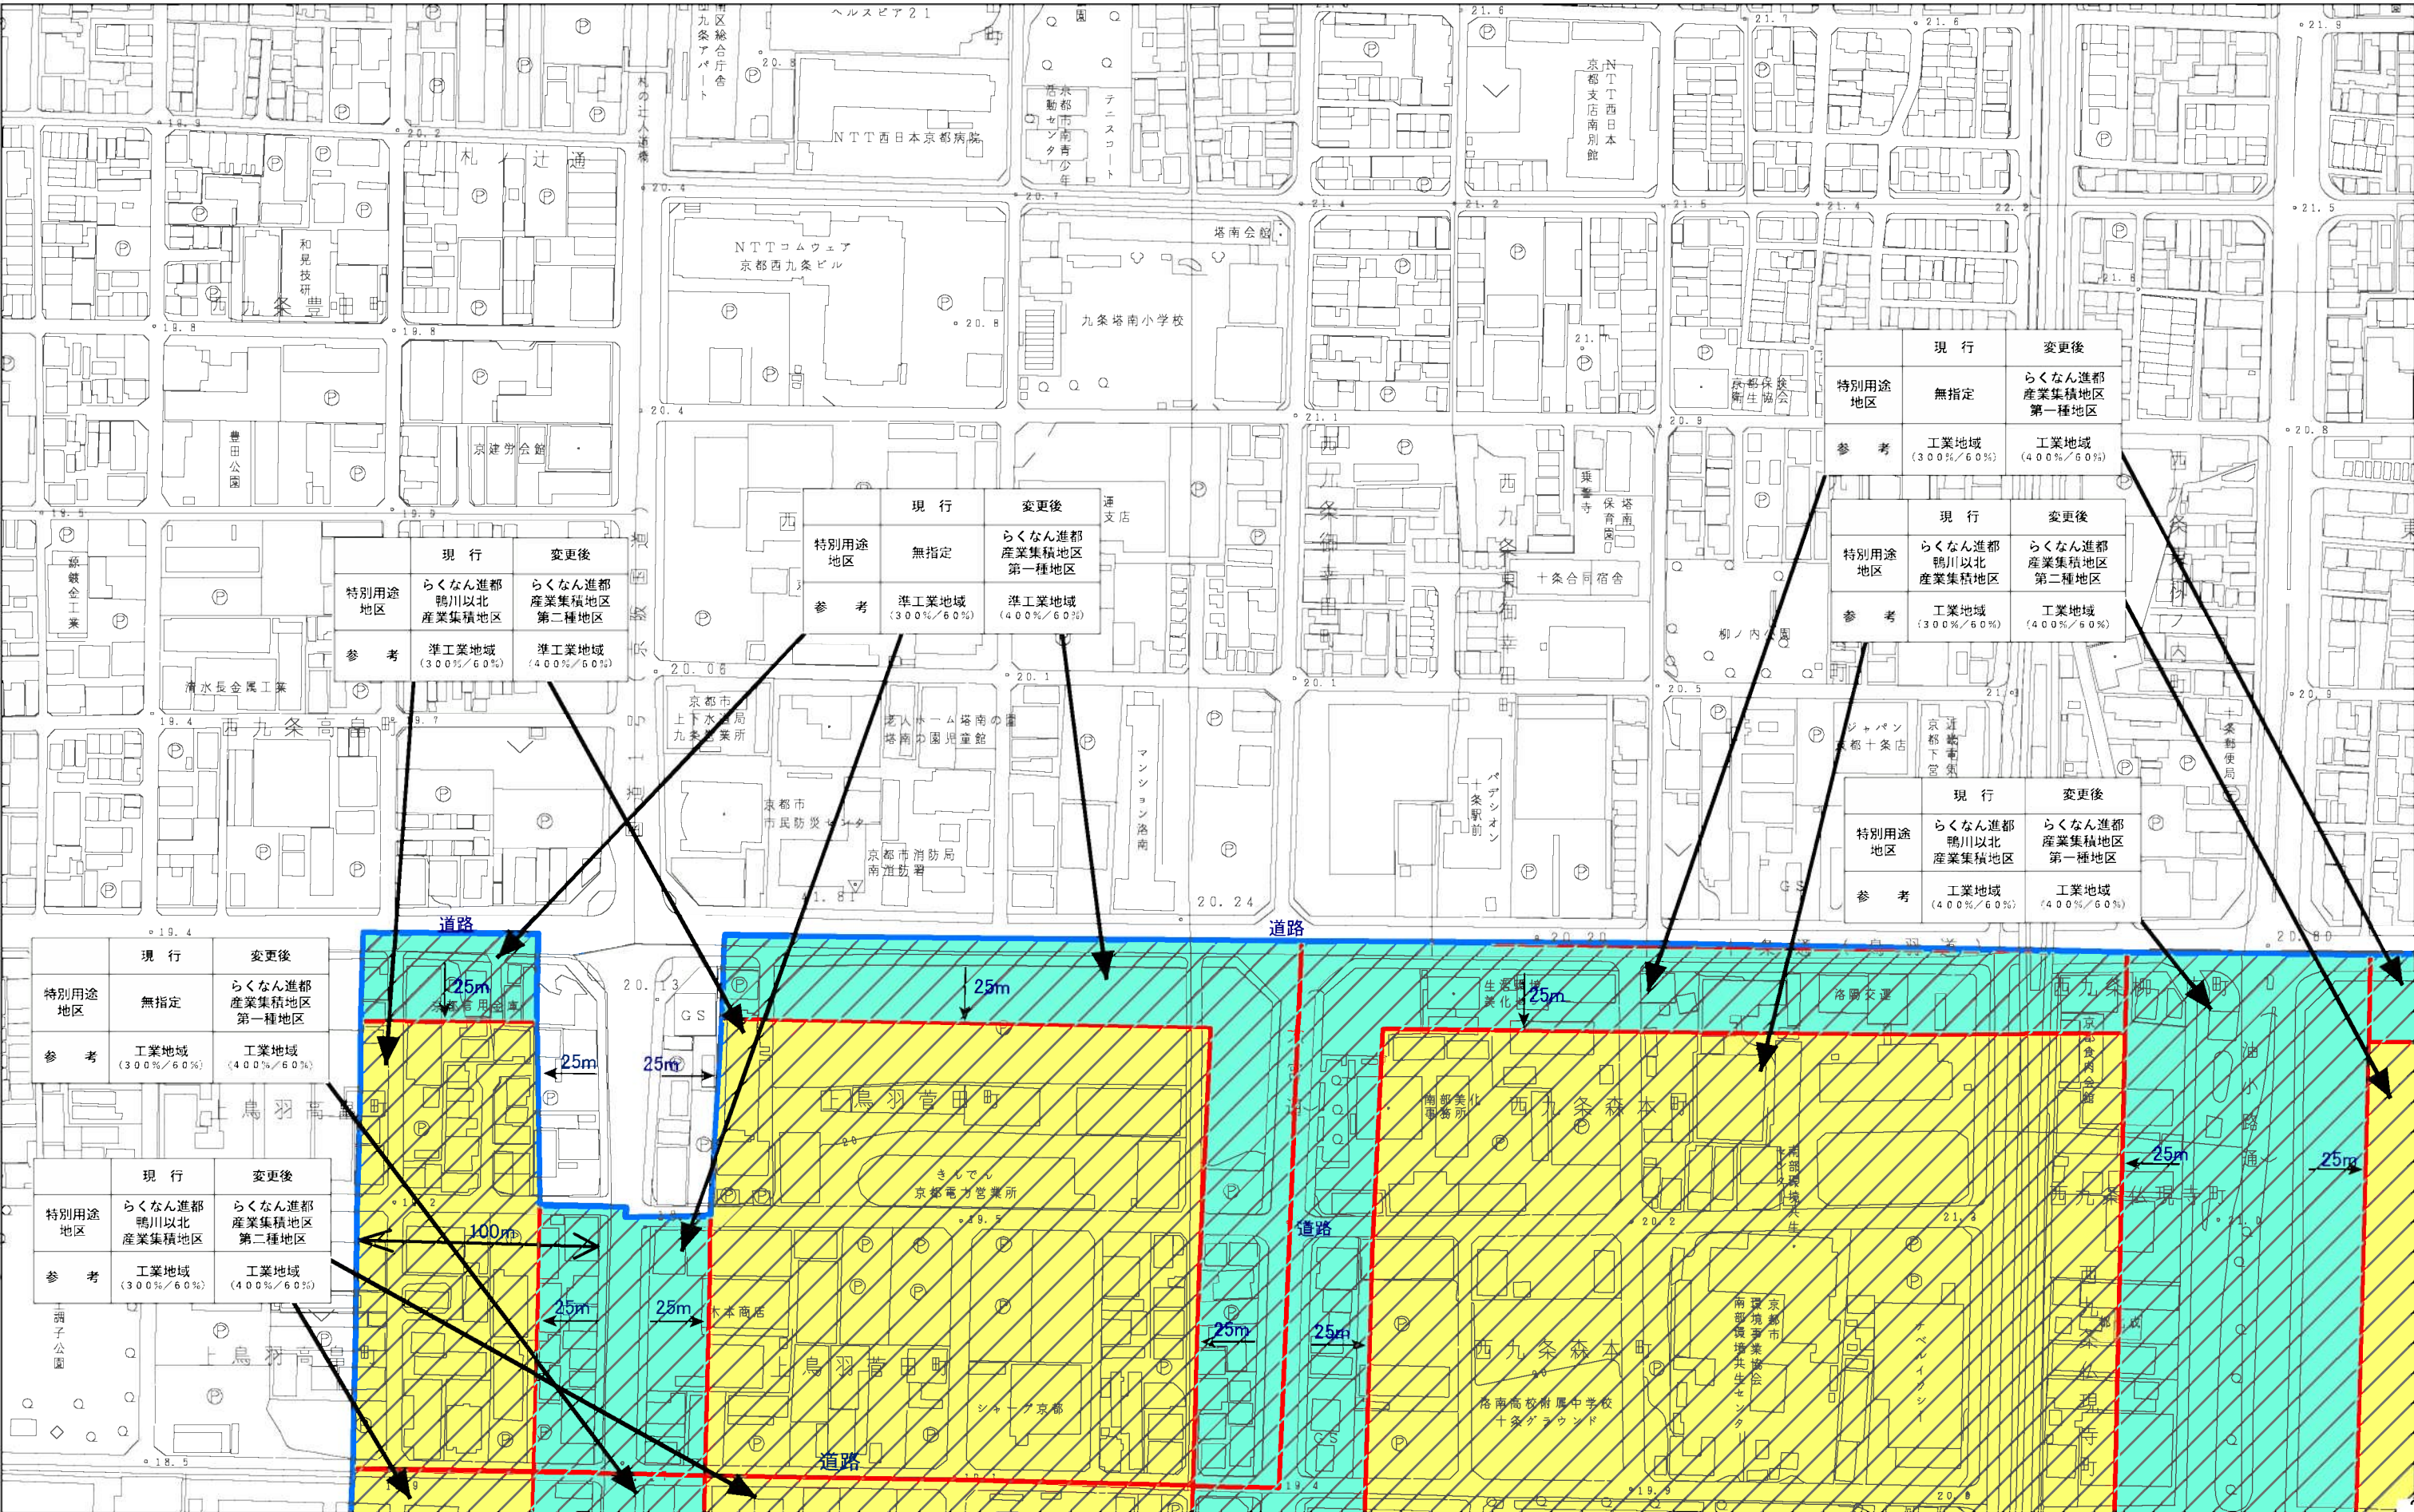

計議第294号議案付図
 京都都市計画(京都国際文化観光都市建設計画)
 特別用途地区の変更(京都市決定) 計画図(縮尺1/2,500)
 図郭 45



 変更箇所


 第一種地区


 第三種地区




 第二種地区


 第四種地区

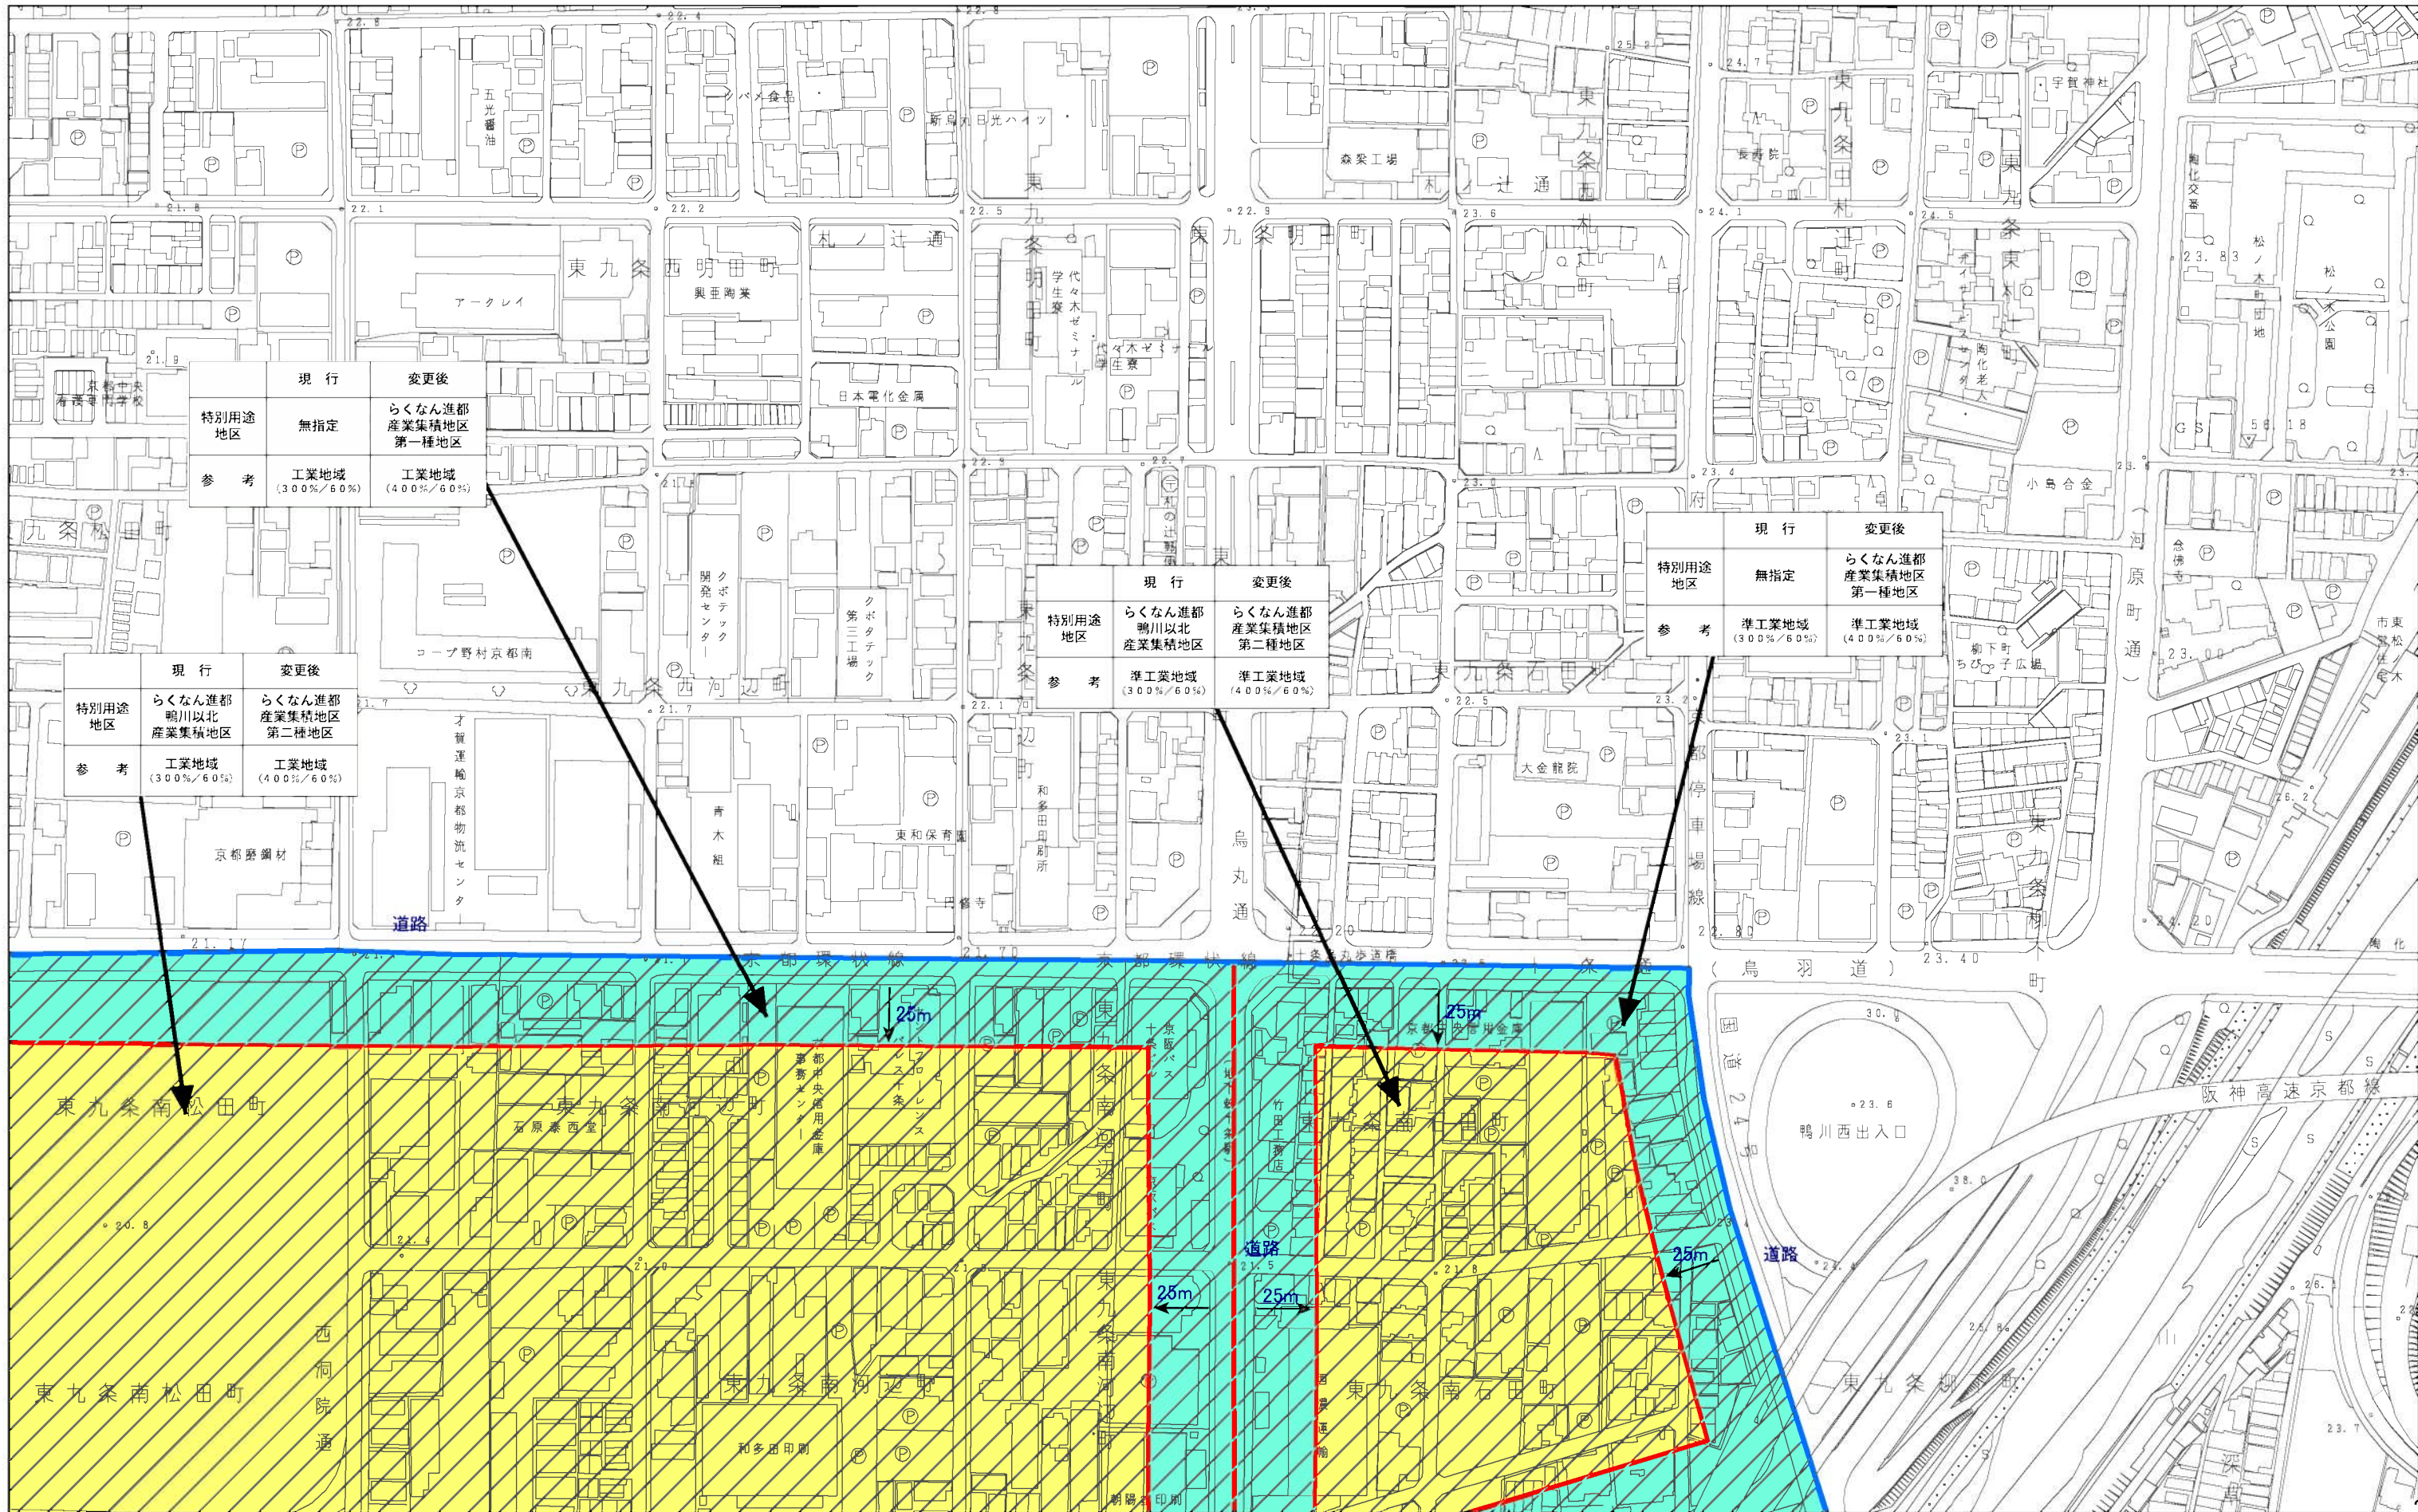

計議第294号議案付図
 京都都市計画(京都国際文化観光都市建設計画)
 特別用途地区の変更(京都市決定) 計画図(縮尺1/2,500)
 図郭 48

- 変更箇所
- 第一種地区
- 第三種地区
- 第二種地区
- 第四種地区

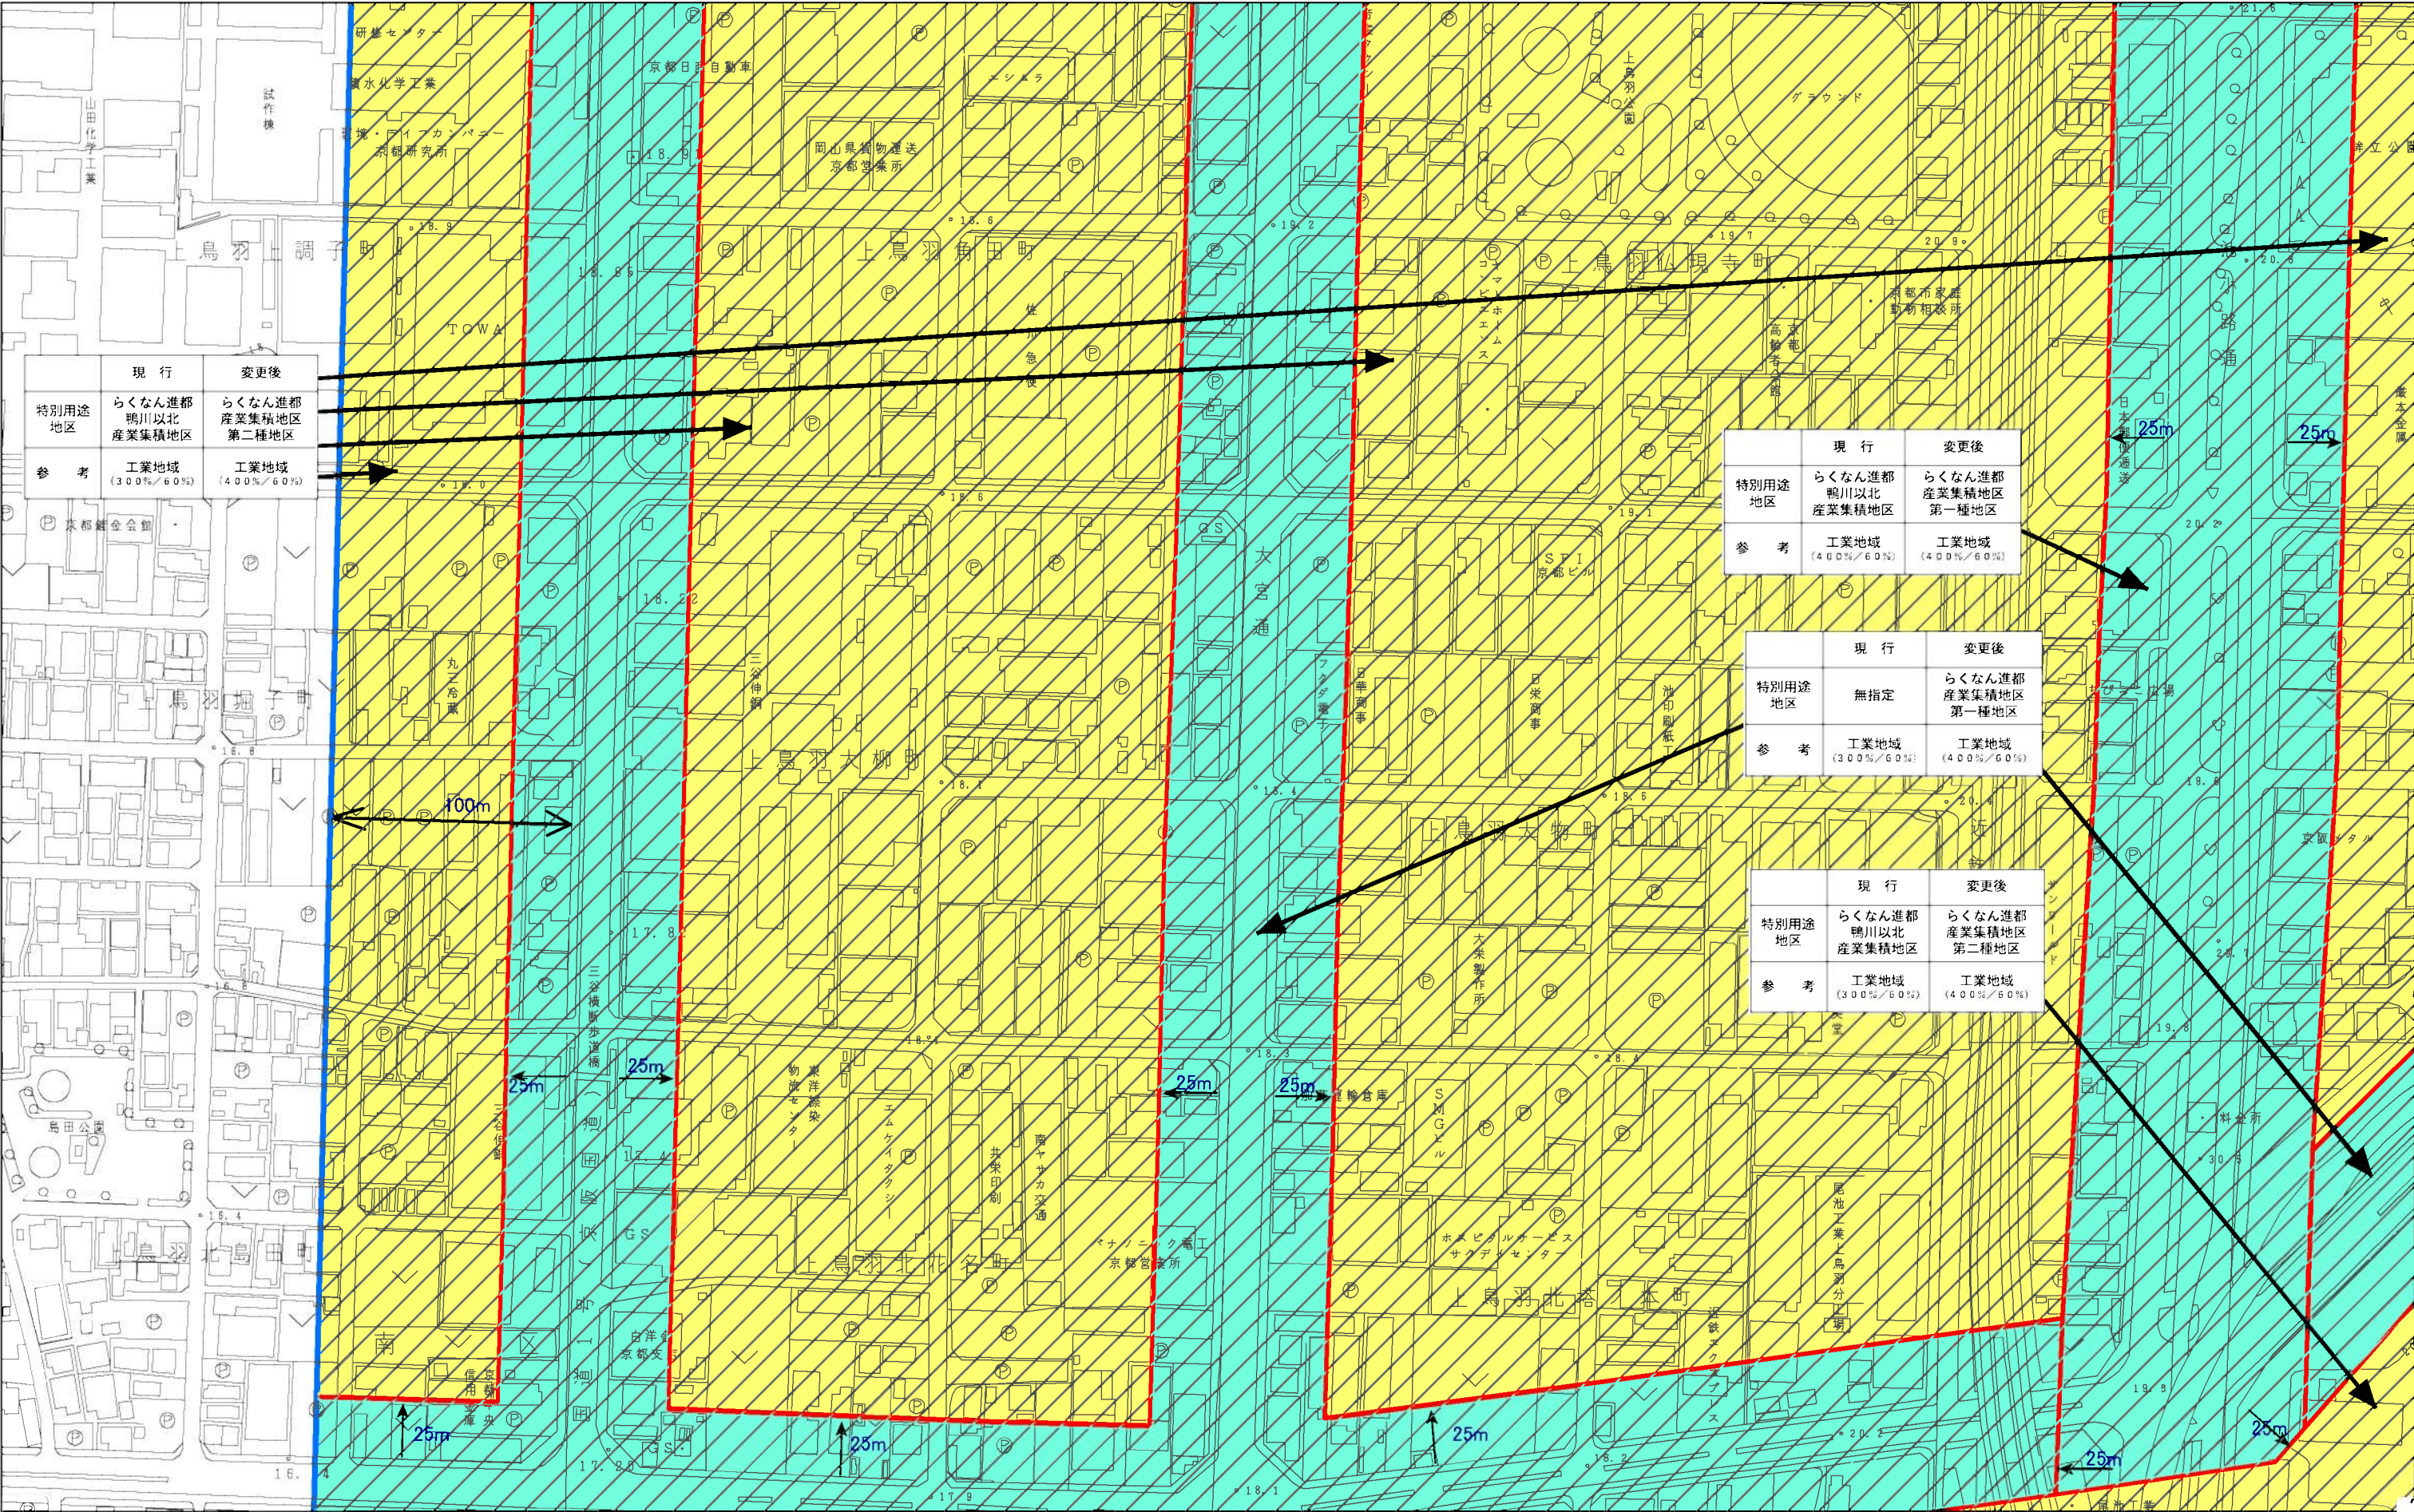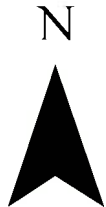

計議第294号議案付図
 京都都市計画(京都国際文化観光都市建設計画)
 特別用途地区の変更(京都市決定) 計画図(縮尺1/2,500)
 図郭 49



変更箇所

第一種地区

第三種地区

第二種地区

第四種地区

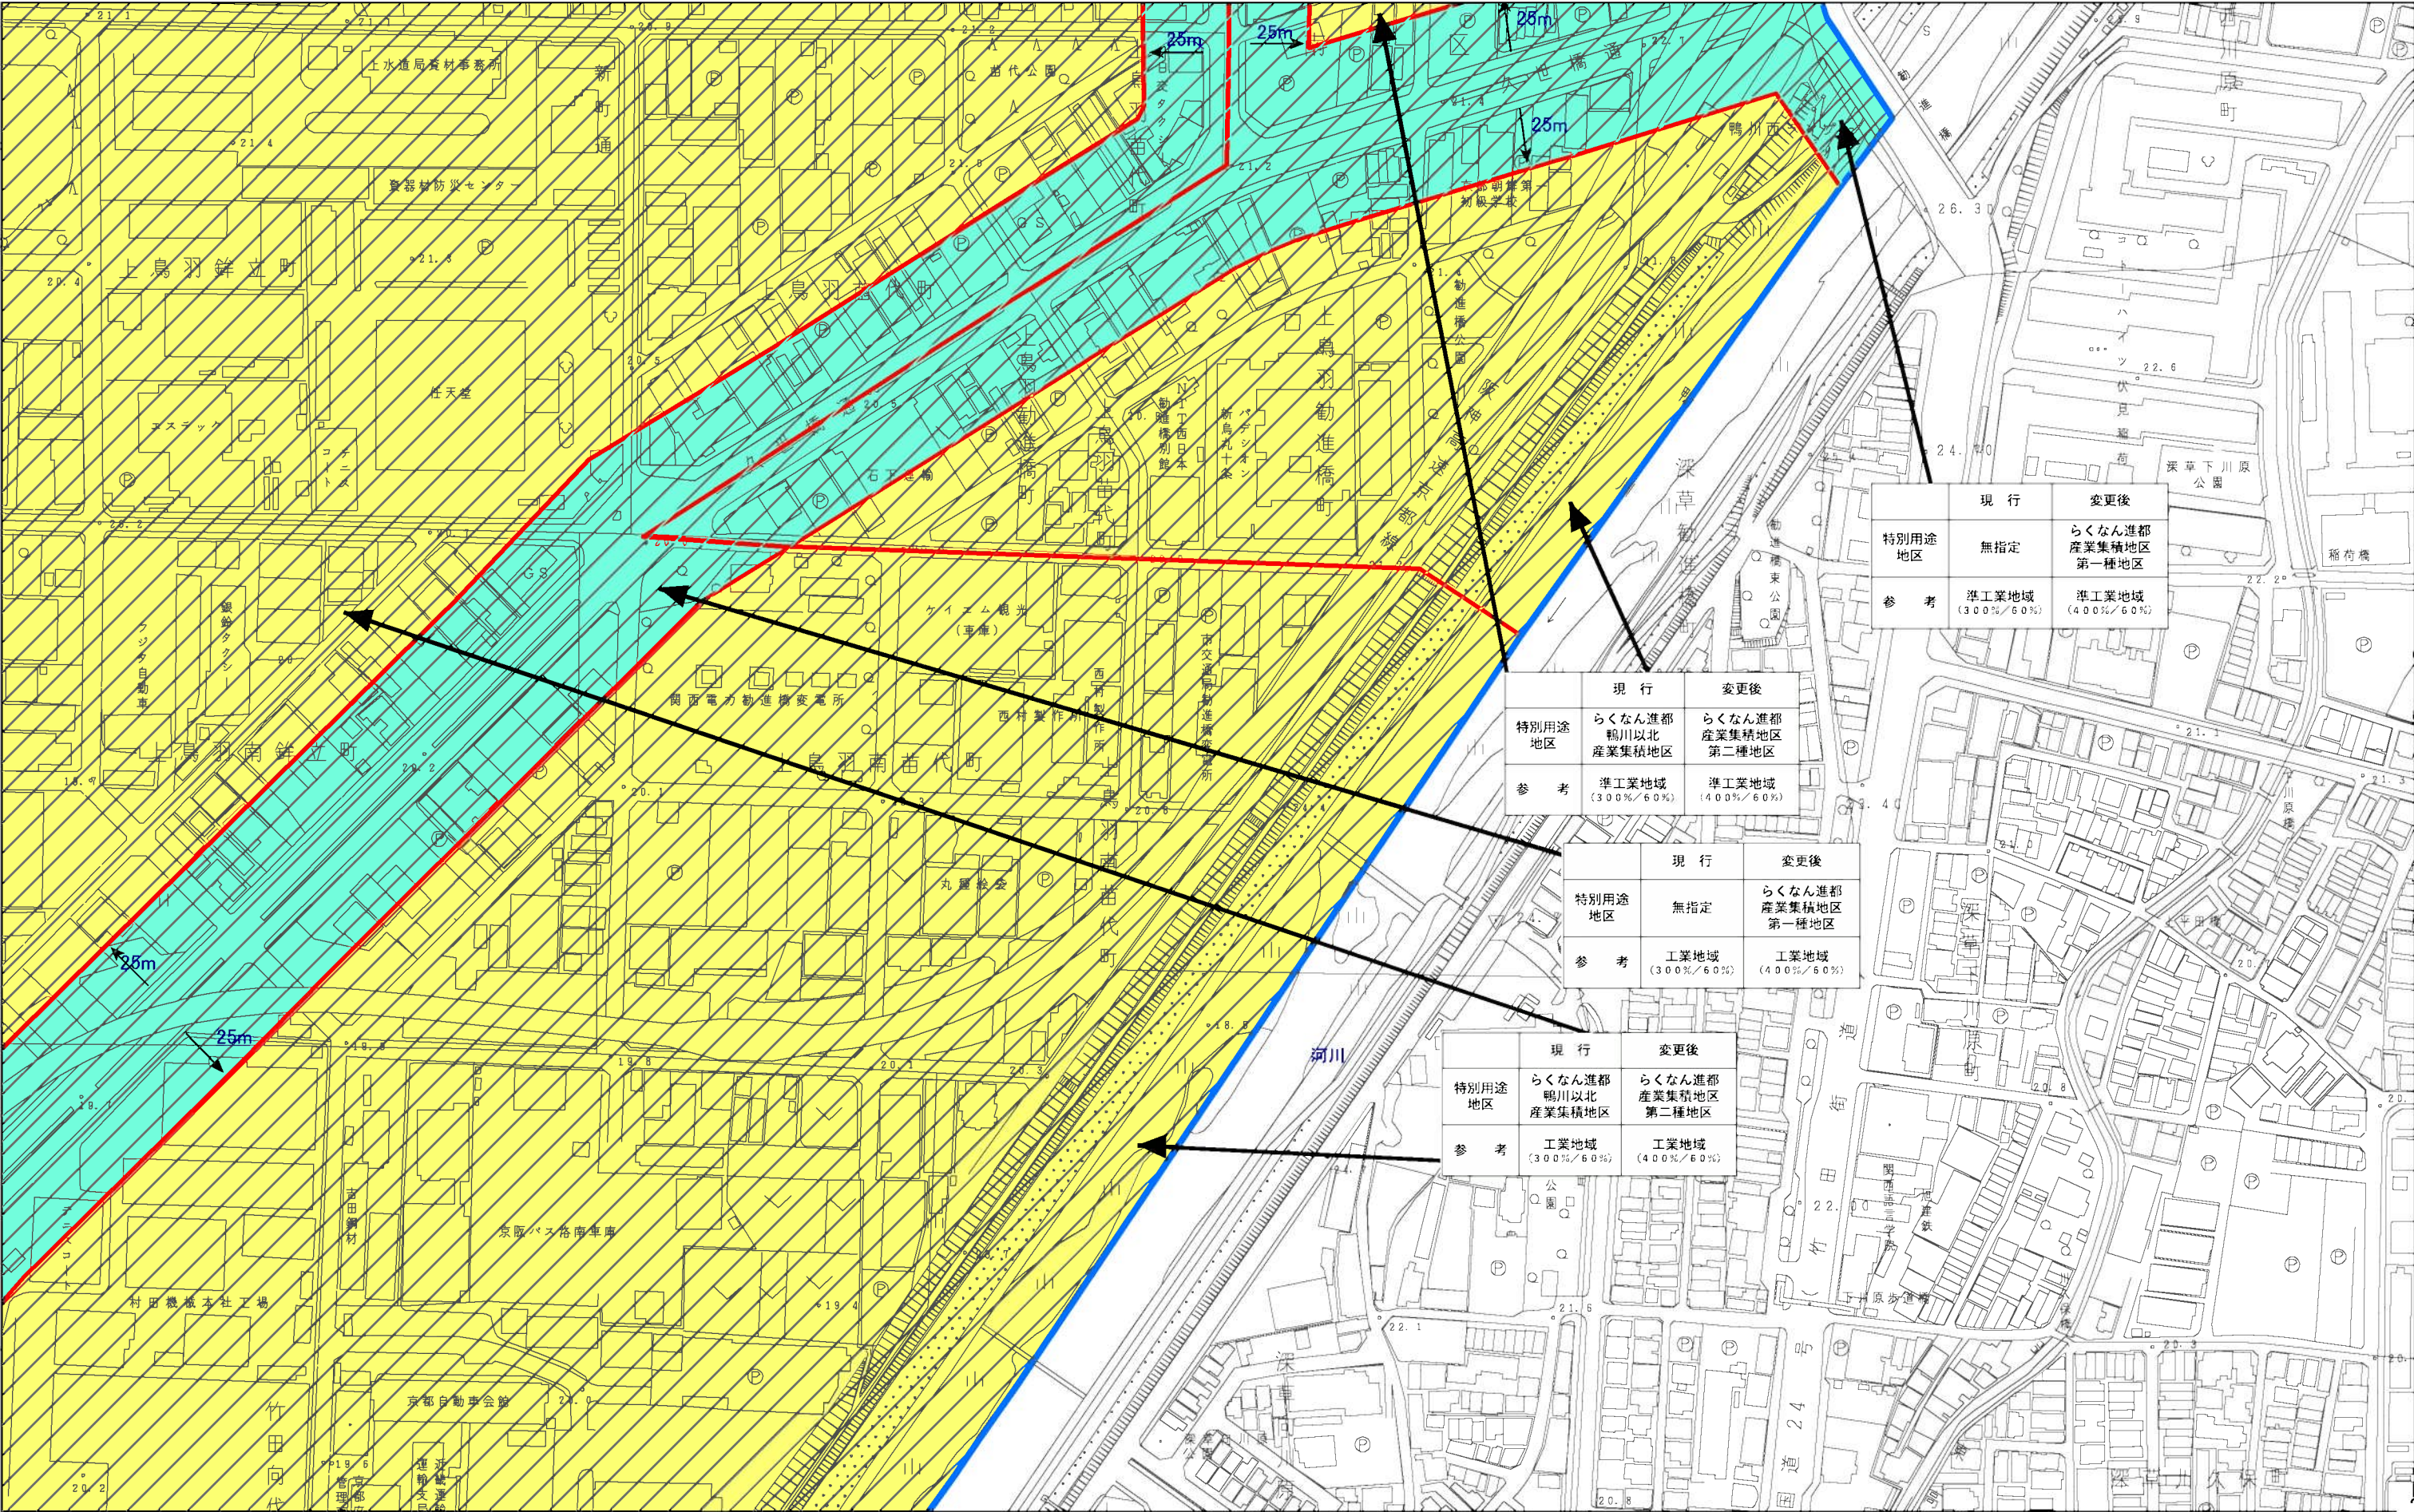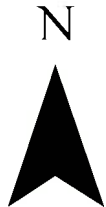

計議第294号議案付図
 京都都市計画(京都国際文化観光都市建設計画)
 特別用途地区の変更(京都市決定) 計画図(縮尺1/2,500)
 図郭 52


変更箇所

第一種地区

第三種地区

第二種地区

第四種地区

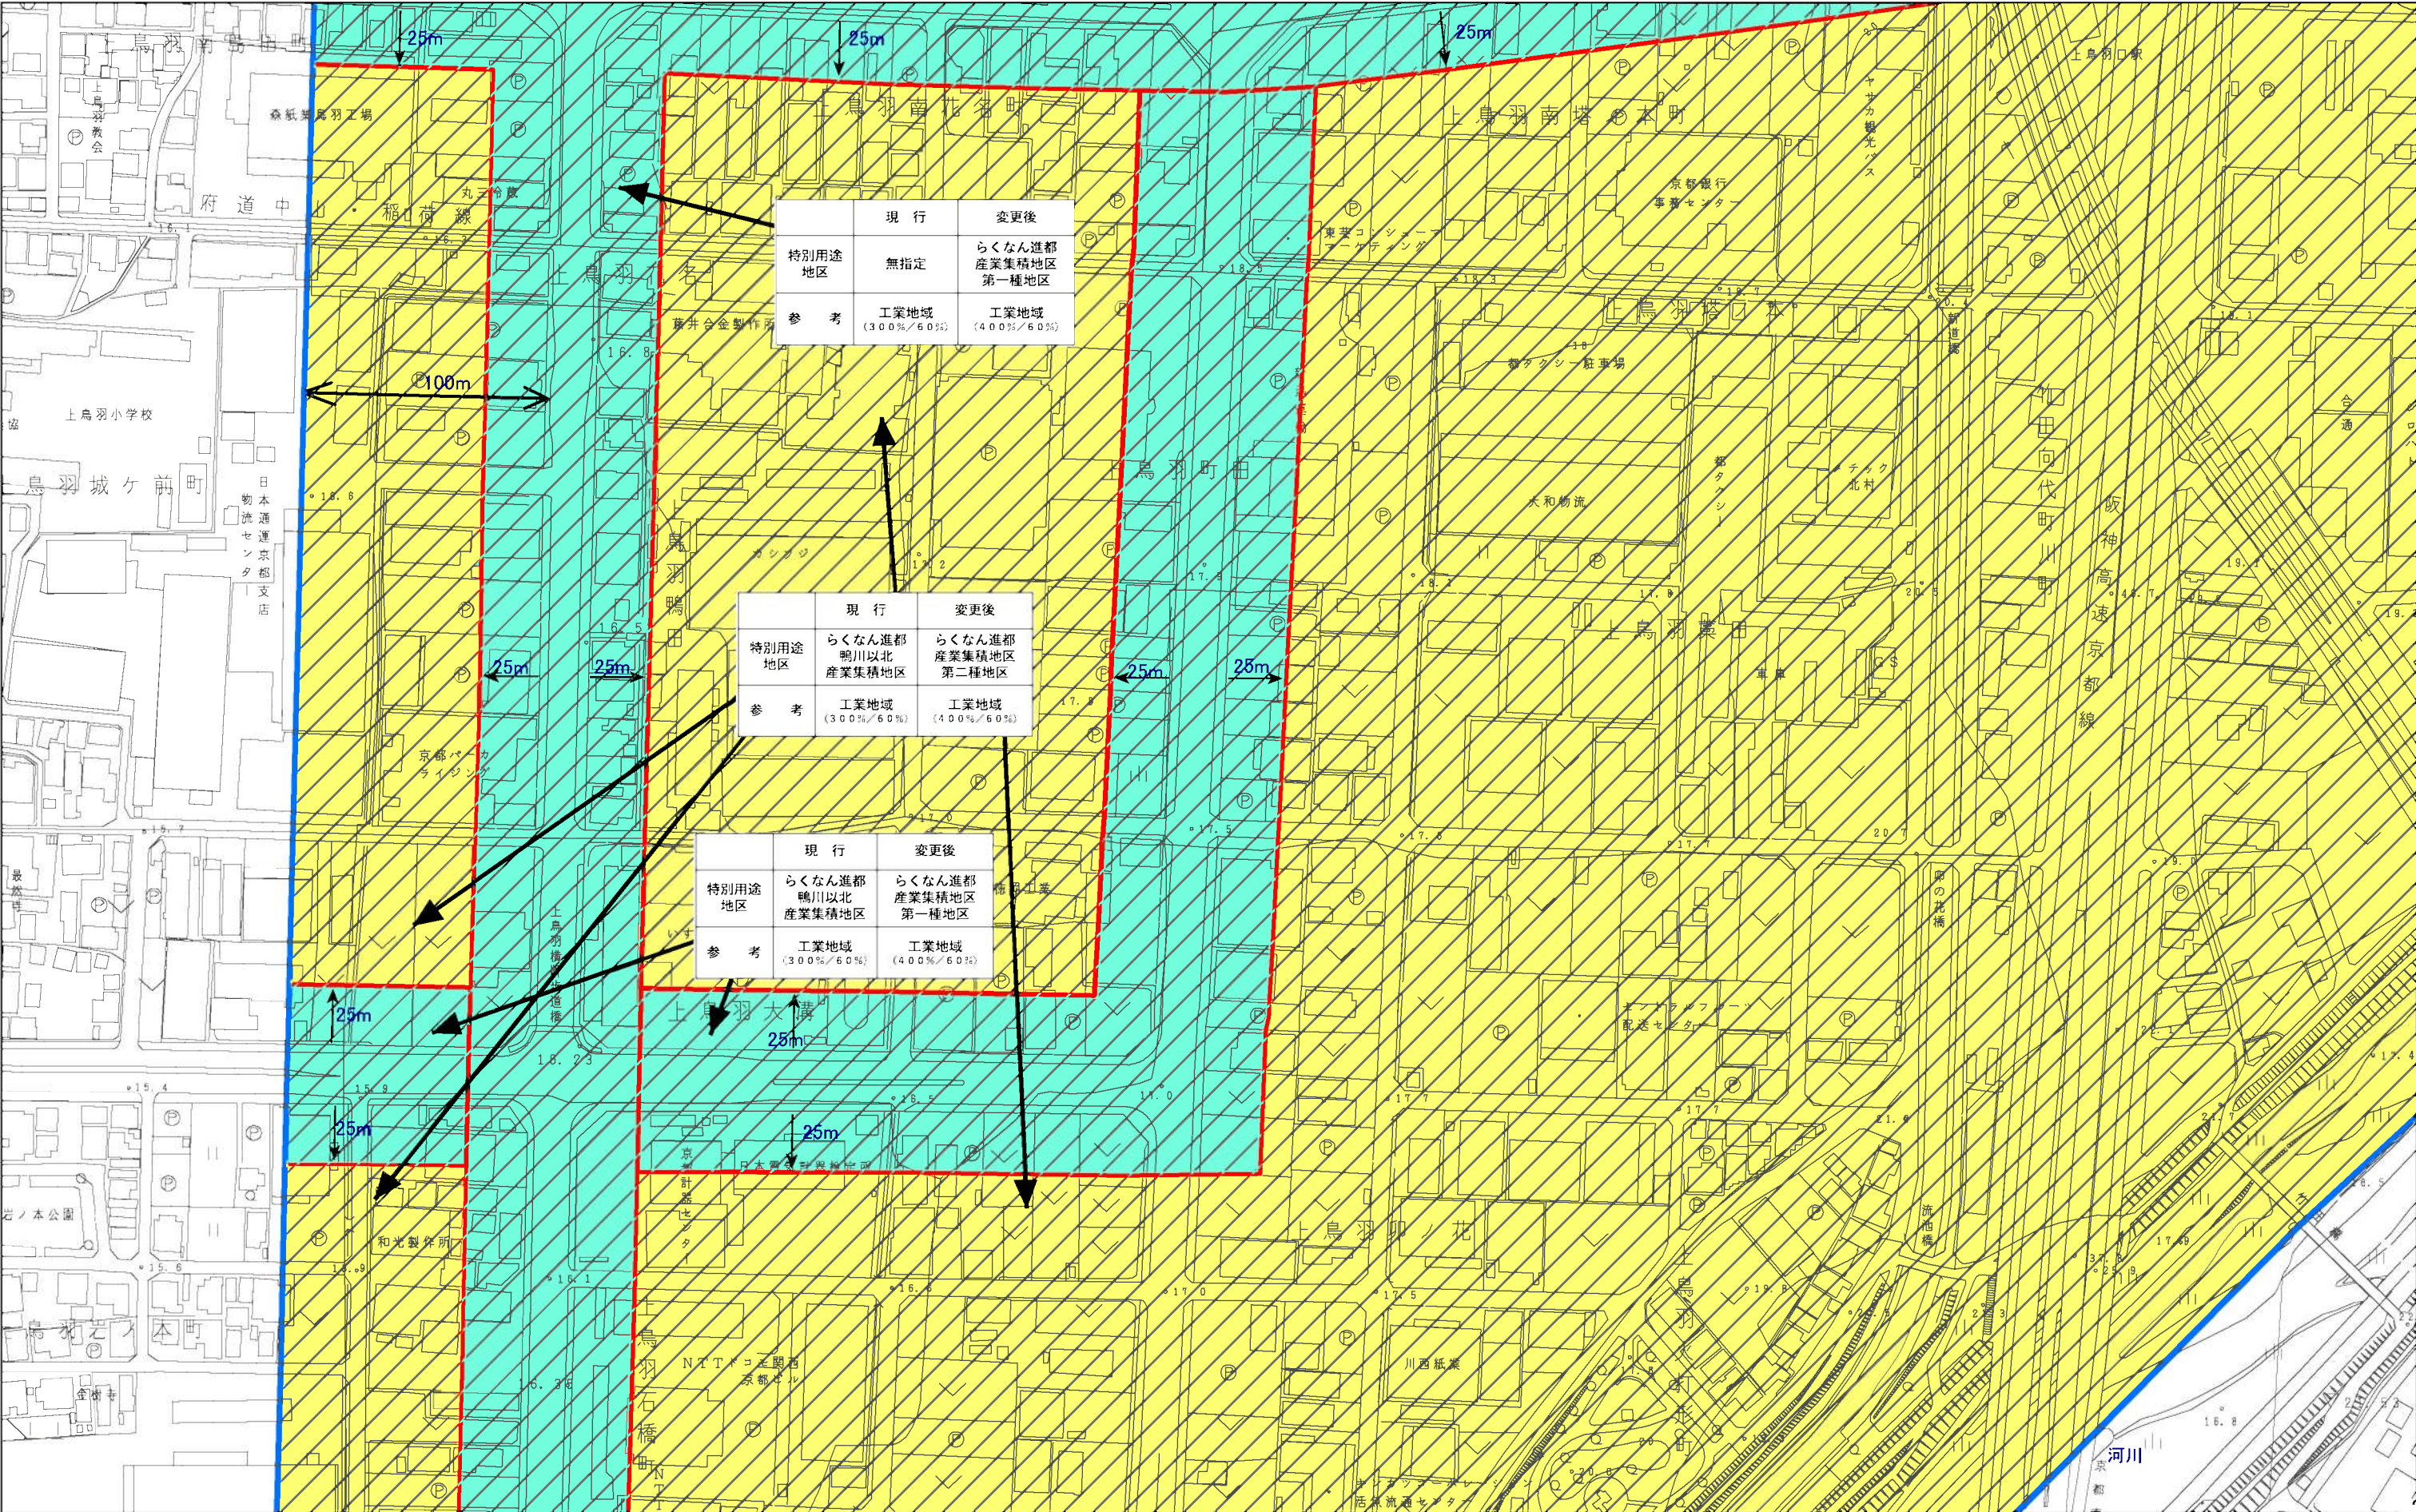

計議第294号議案付図
 京都都市計画(京都国際文化観光都市建設計画)
 特別用途地区の変更(京都市決定) 計画図(縮尺1/2,500)
 図郭 53


変更箇所

第一種地区

第三種地区

第二種地区

第四種地区

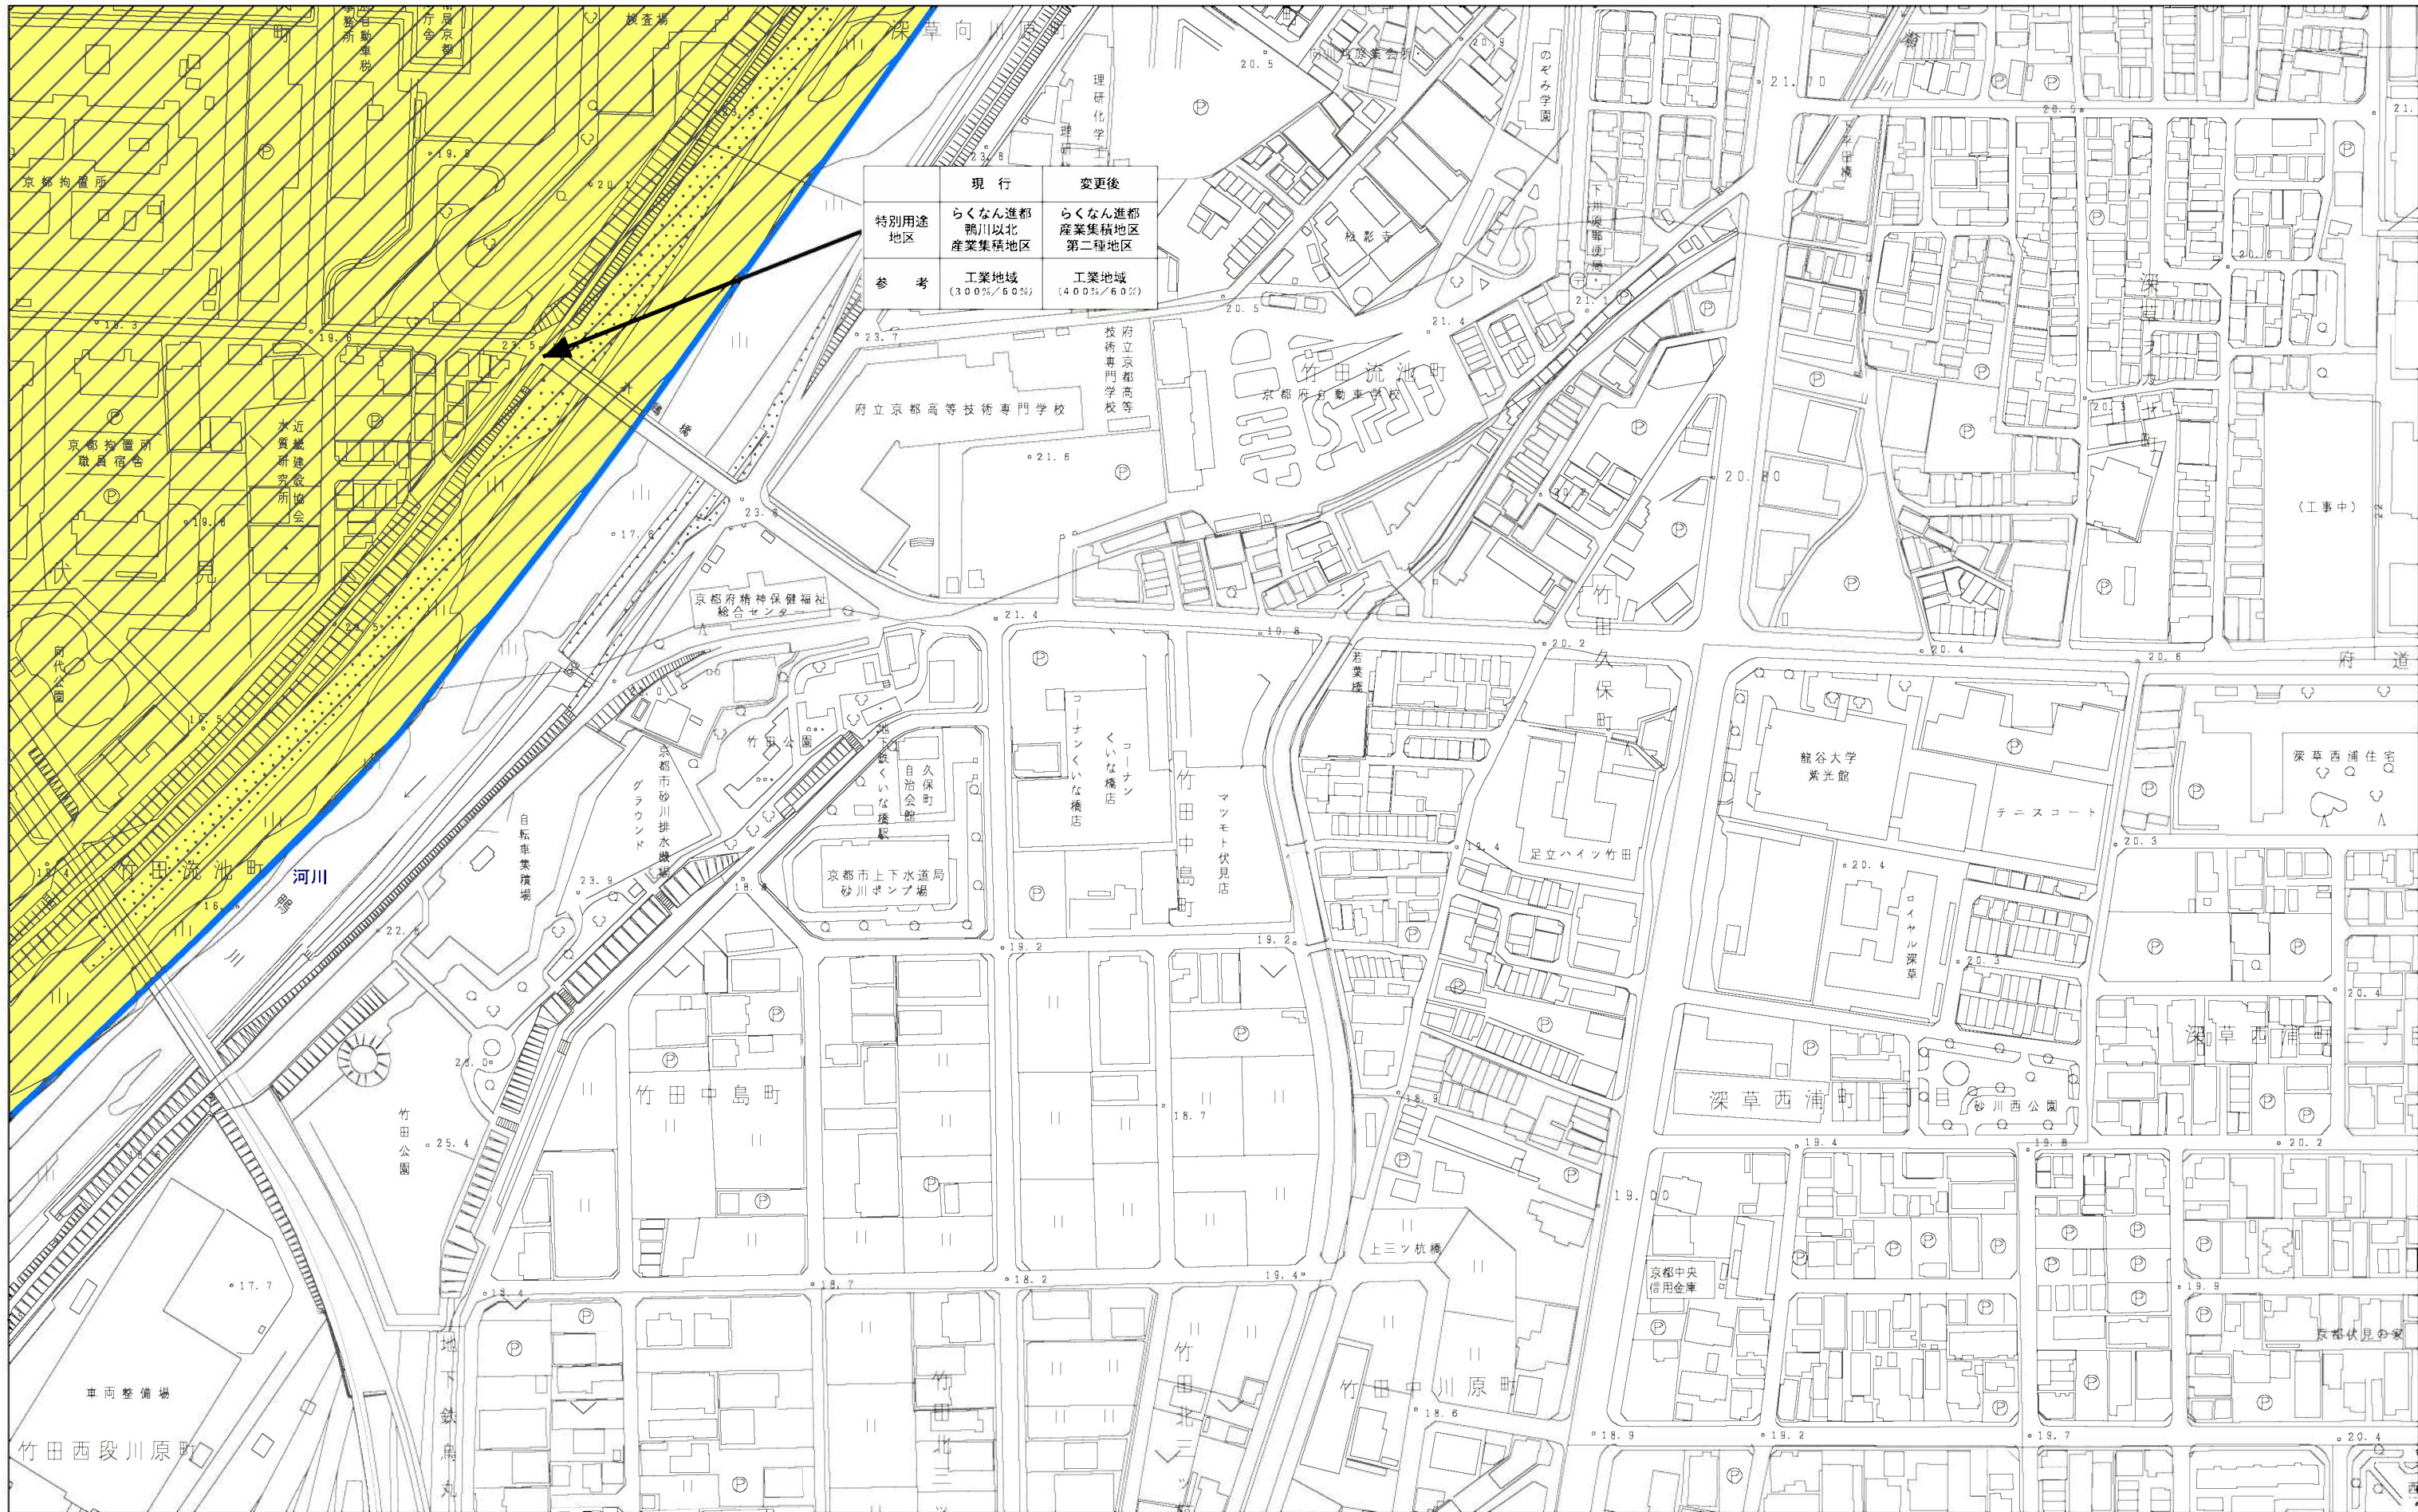

計議第294号議案付図
 京都都市計画(京都国際文化観光都市建設計画)
 特別用途地区の変更(京都市決定) 計画図(縮尺1/2,500)
 図郭 57


変更箇所

第一種地区

第三種地区

第二種地区

第四種地区

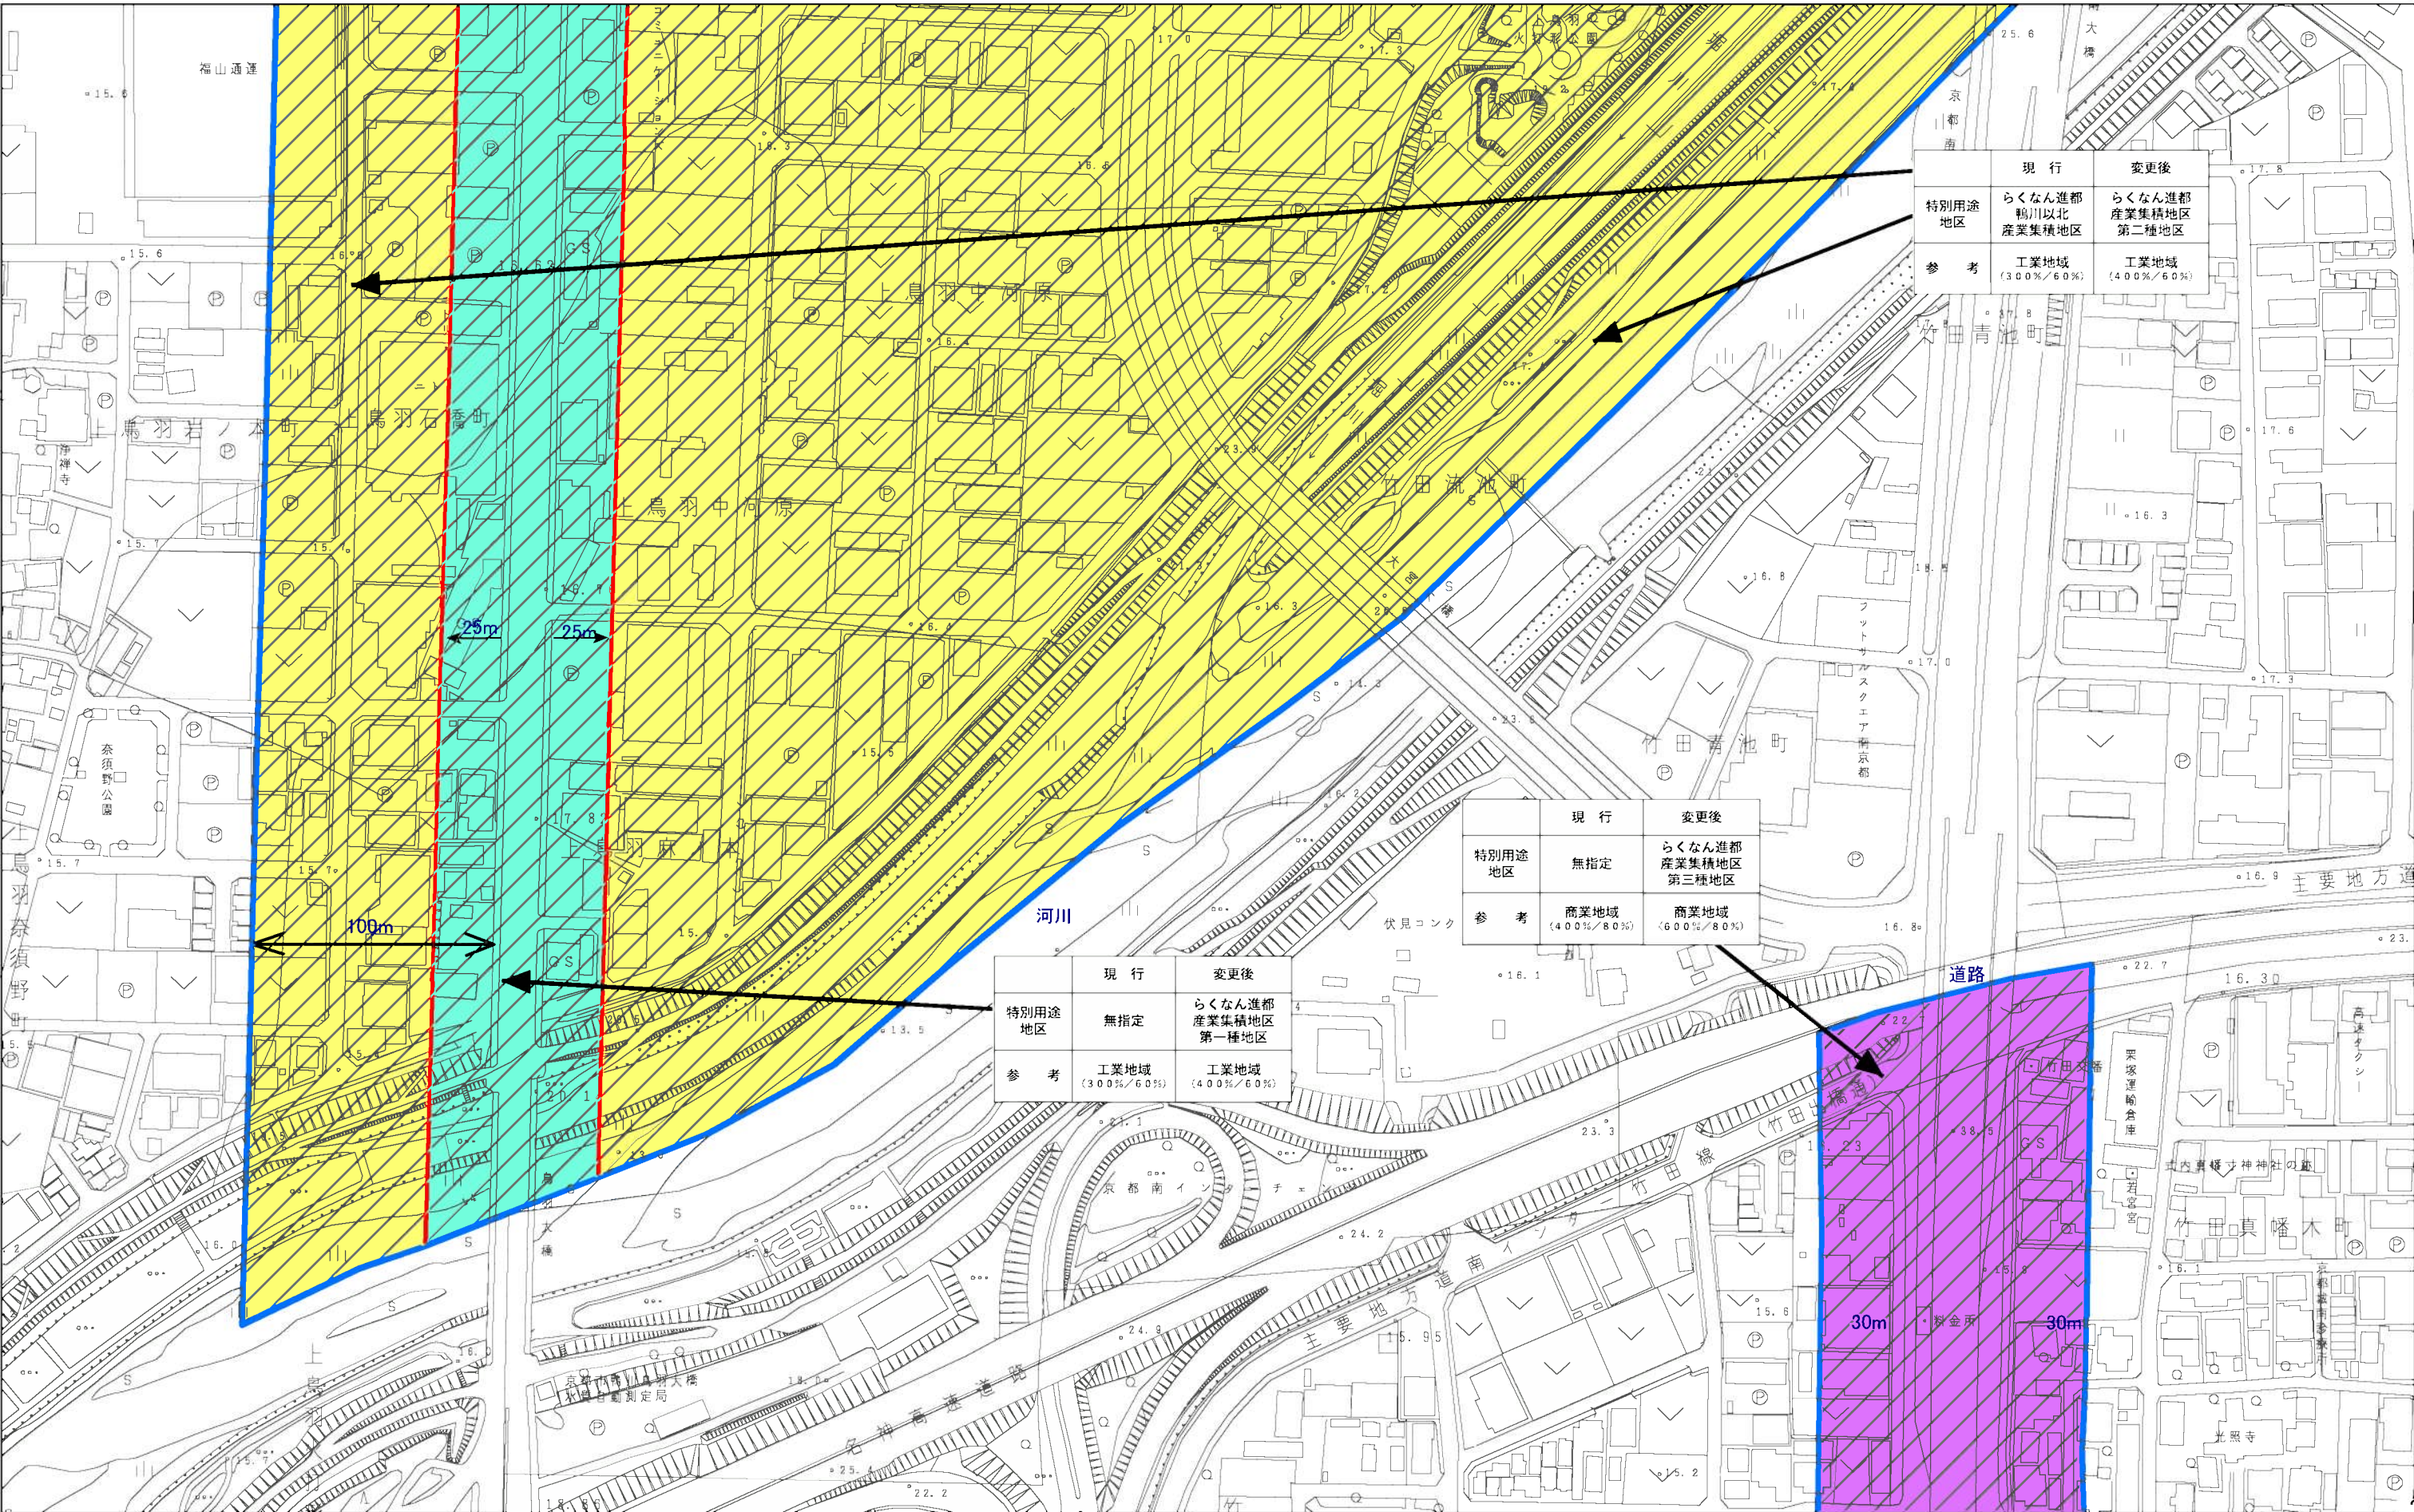

計議第294号議案付図
 京都都市計画(京都国際文化観光都市建設計画)
 特別用途地区の変更(京都市決定) 計画図(縮尺1/2,500)
 図郭 61



変更箇所



第一種地区



第三種地区




第二種地区



第四種地区

N

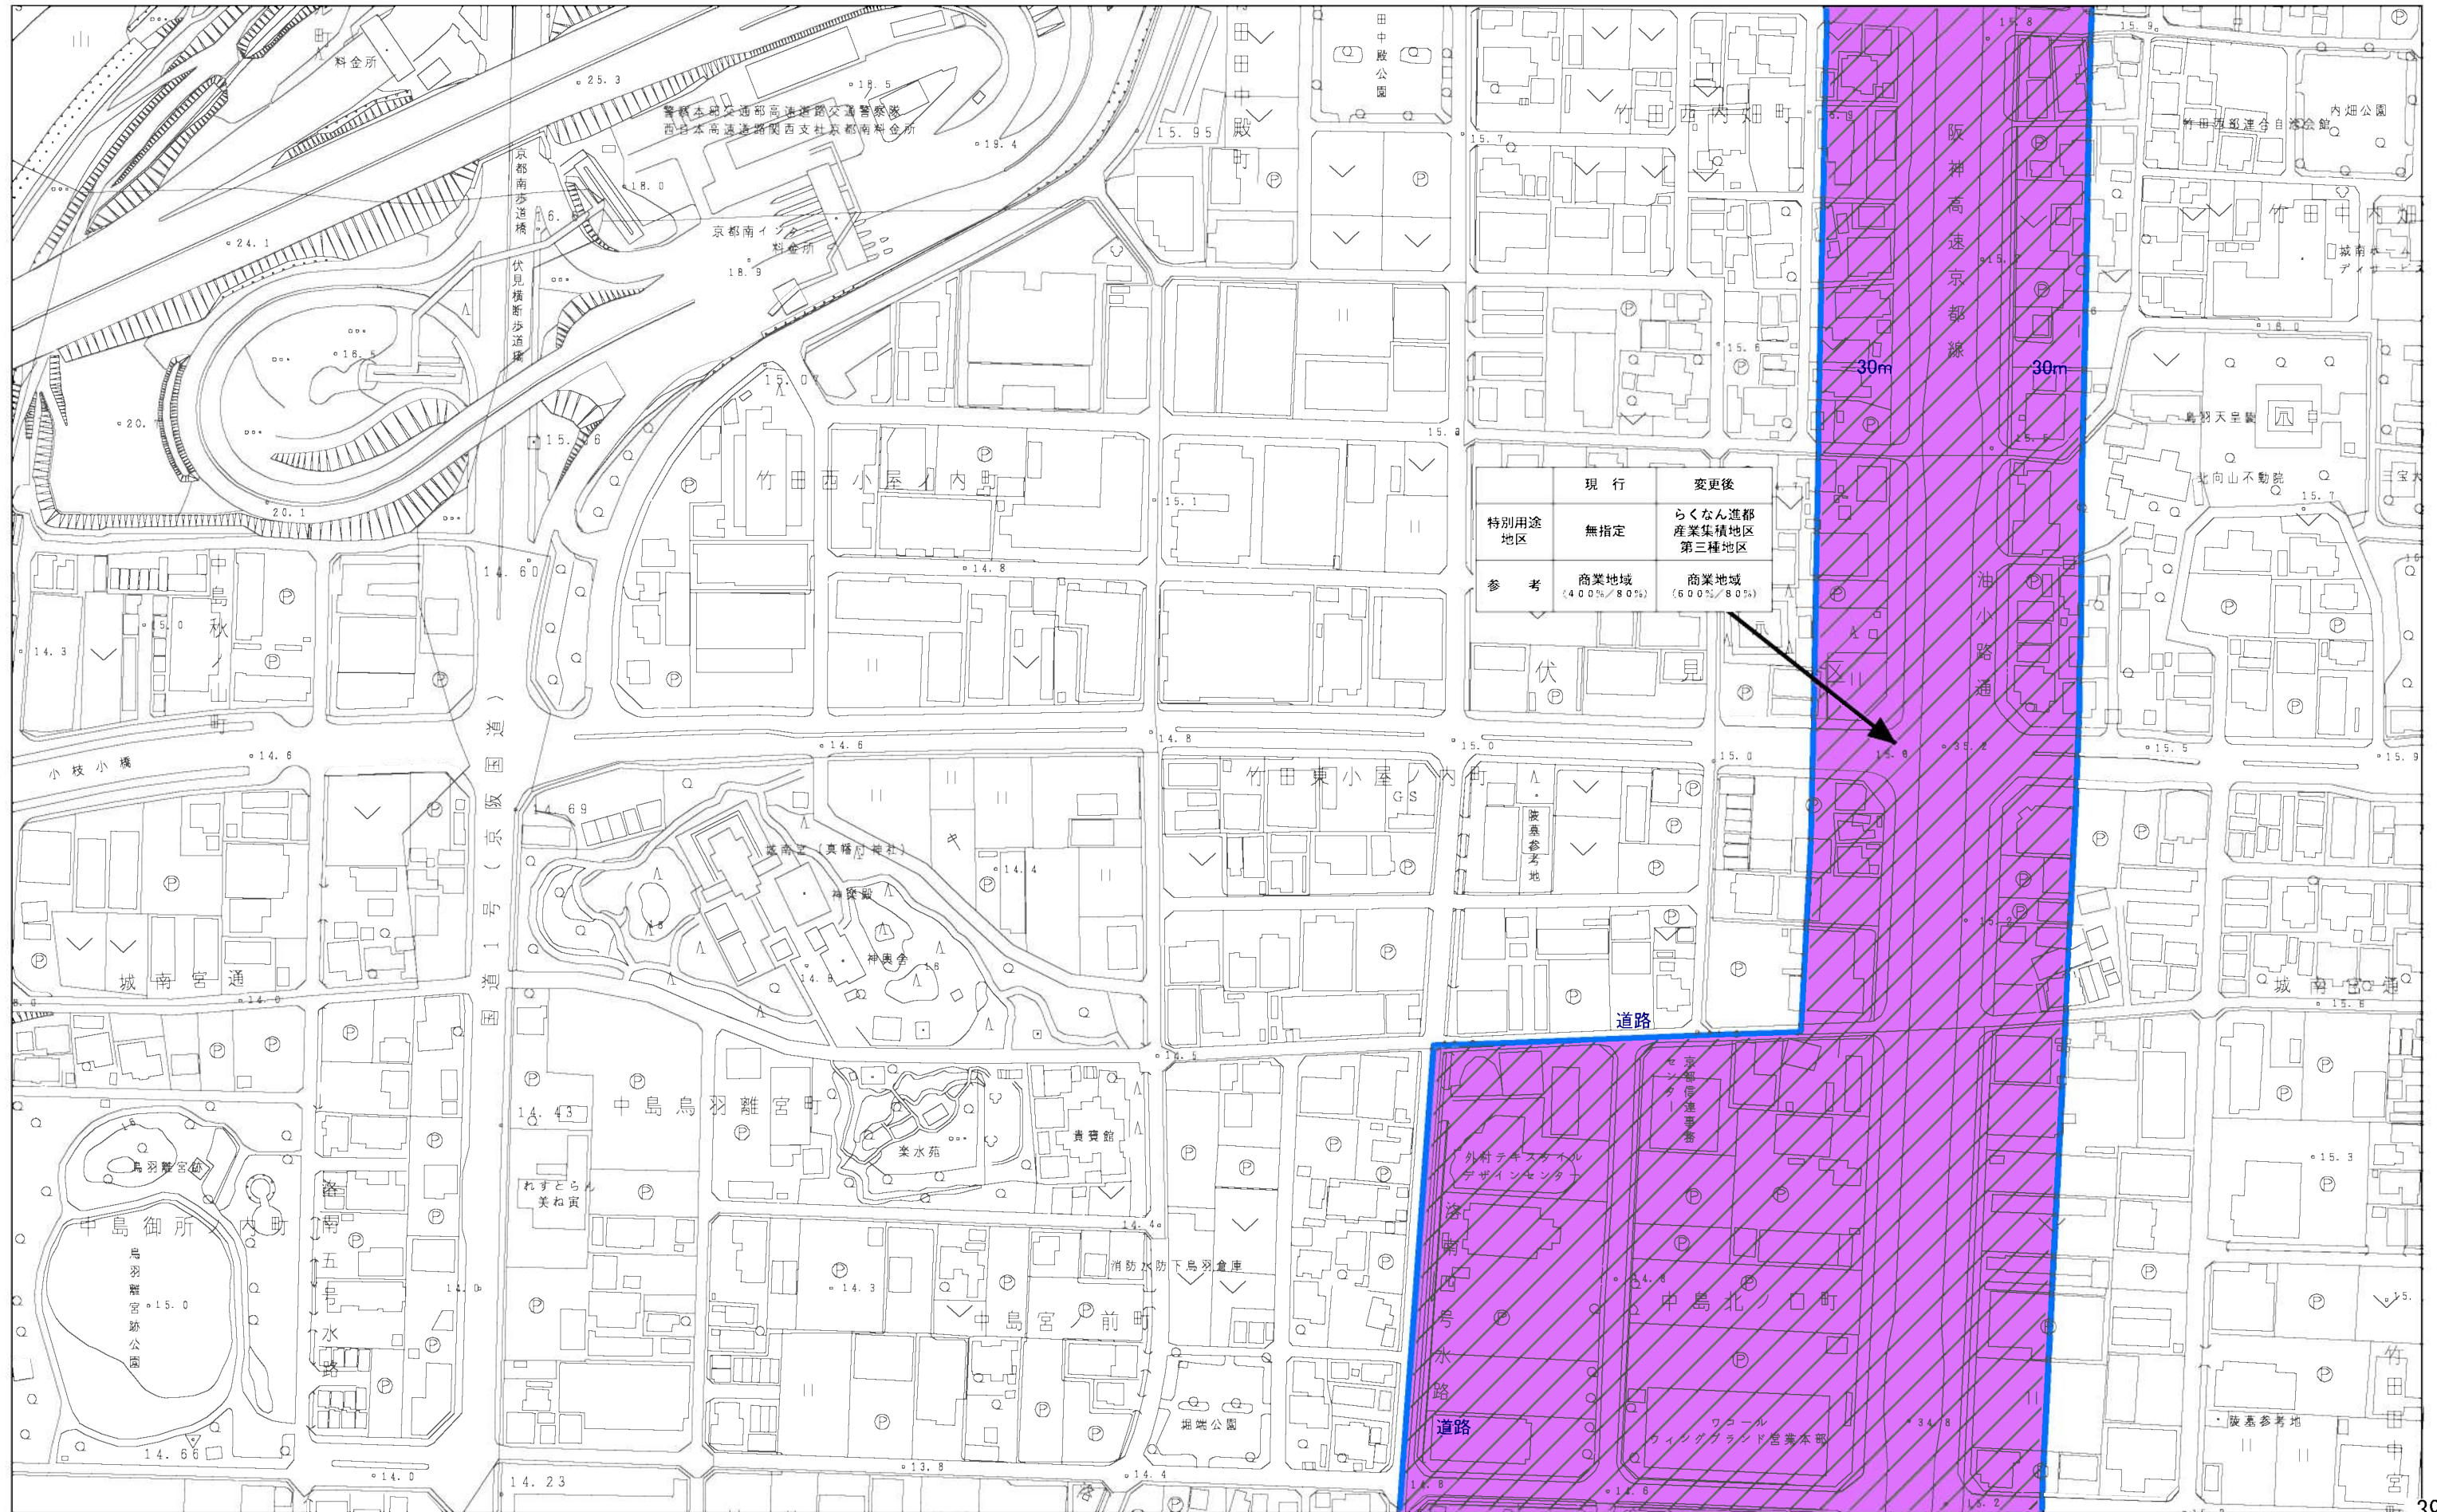

計議第294号議案付図
 京都都市計画(京都国際文化観光都市建設計画)
 特別用途地区の変更(京都市決定) 計画図(縮尺1/2,500)
 図郭 64



変更箇所



第一種地区



第三種地区




第二種地区



第四種地区

N

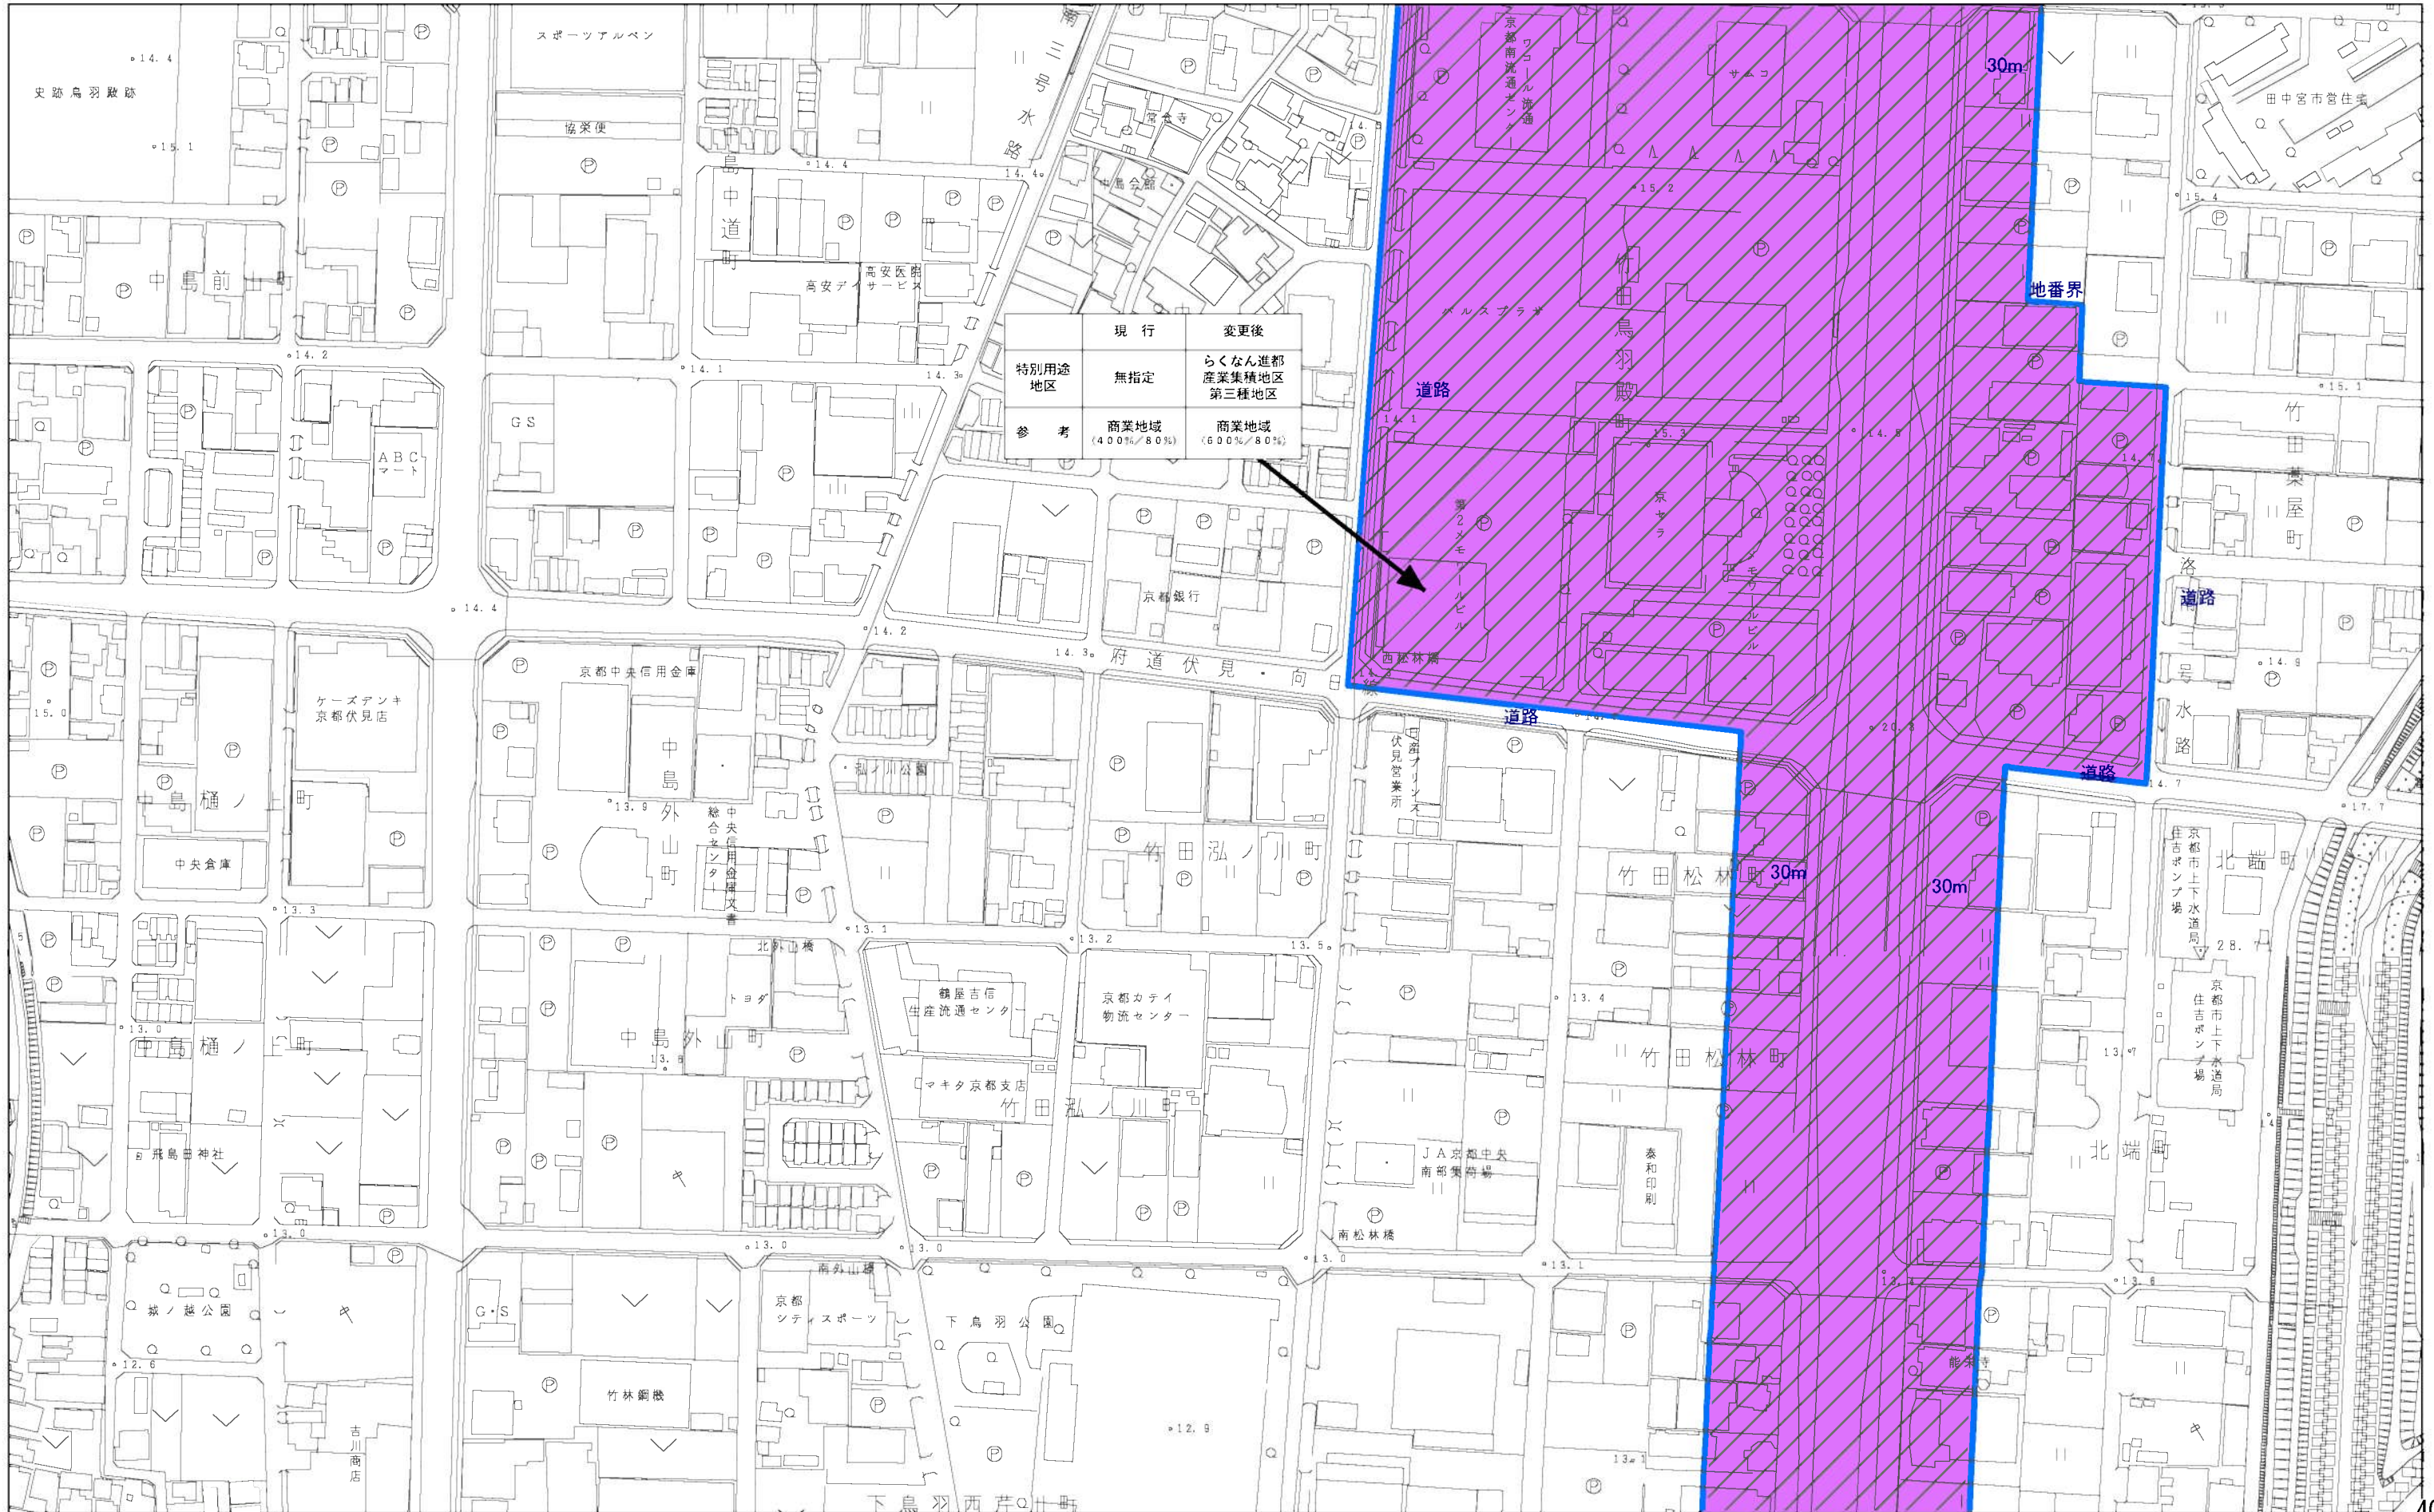

図郭 67

第四種地区



計議第294号議案付図
 京都都市計画(京都国際文化観光都市建設計画)
 特別用途地区の変更(京都市決定) 計画図(縮尺1/2,500)
 図郭 70



変更箇所



第一種地区



第三種地区



第二種地区




第四種地区



図郭 72

第四種地区

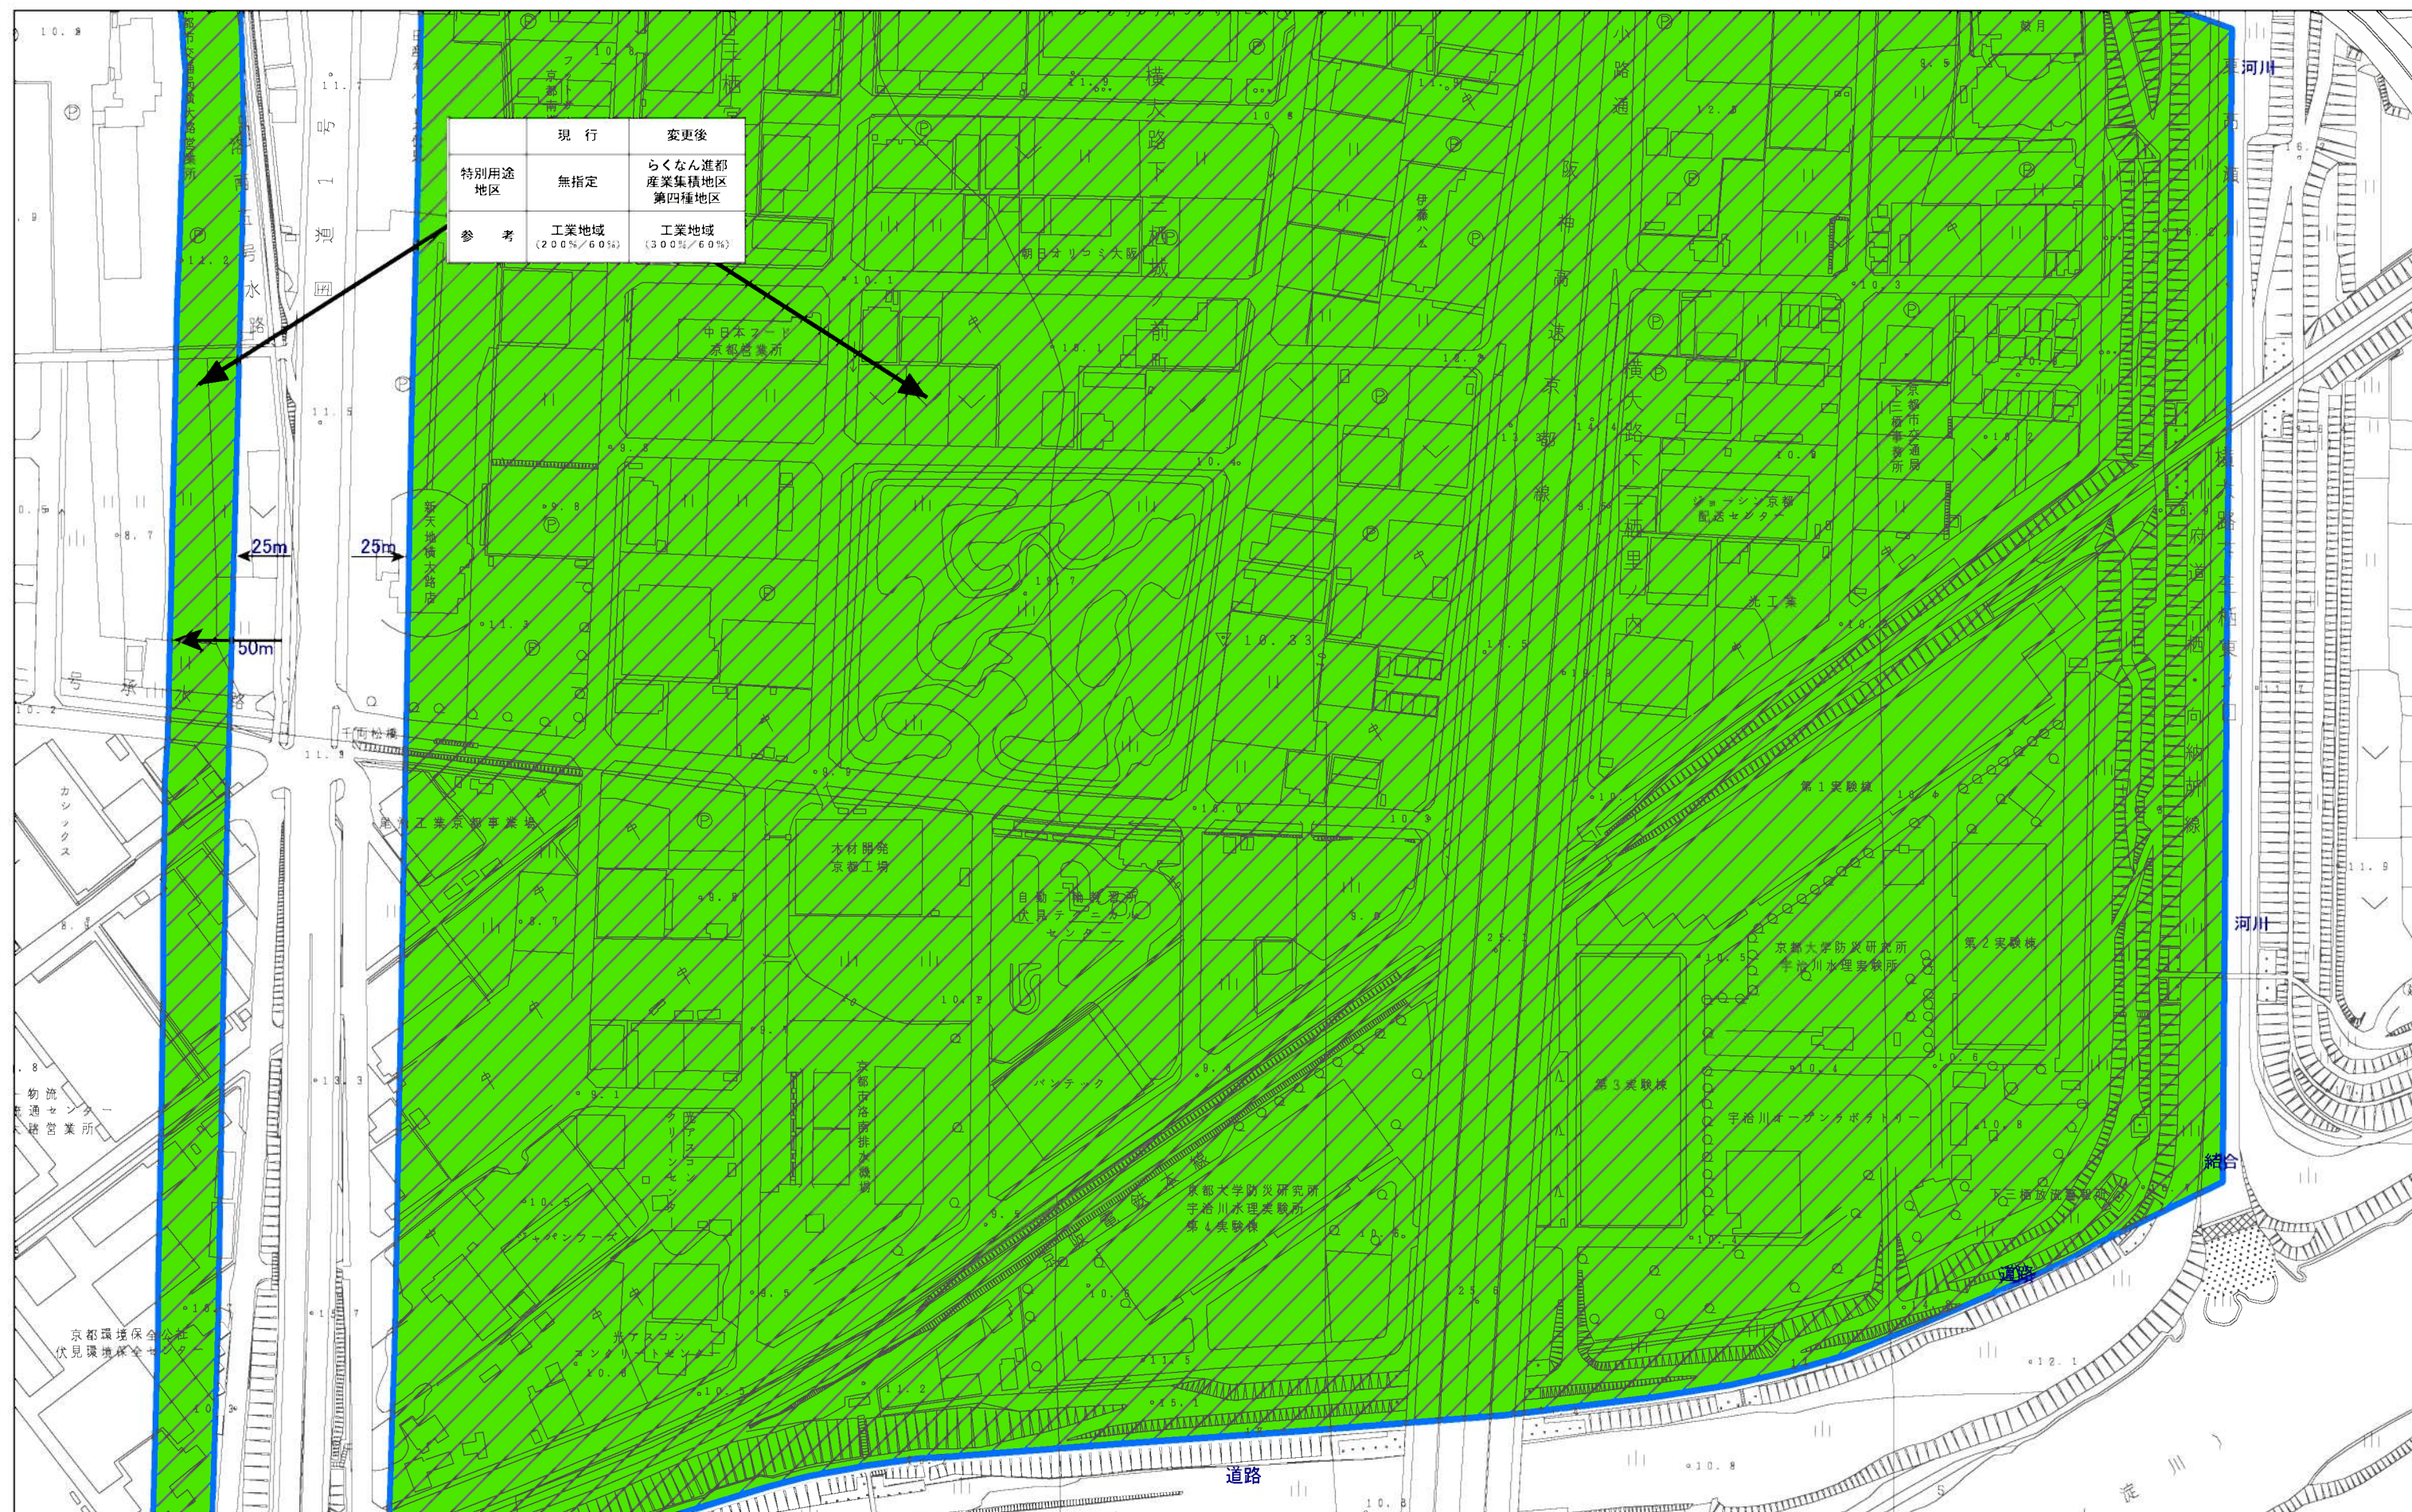

計議第294号議案付図
 京都都市計画(京都国際文化観光都市建設計画)
 特別用途地区の変更(京都市決定) 計画図(縮尺1/2,500)
 図郭 73

変更箇所

第一種地区

第三種地区

第二種地区

第四種地区

