

計議第295号議案付図
京都都市計画(京都国際文化観光都市建設計画)
高度地区の変更(京都市決定) 総括図 図郭図

1


2

3


4




- 凡例
- 変更箇所
 - 10m 高度地区
 - 12m 第1種 高度地区
 - 12m 第2種 高度地区
 - 12m 第3種 高度地区
 - 12m 第4種 高度地区
 - 15m 第1種 高度地区
 - 15m 第2種 高度地区
 - 15m 第3種 高度地区
 - 15m 第4種 高度地区
 - 20m 第1種 高度地区
 - 20m 第2種 高度地区
 - 20m 第3種 高度地区
 - 20m 第4種 高度地区
 - 25m 高度地区
 - 31m 第1種 高度地区
 - 31m 第2種 高度地区
 - 31m 第3種 高度地区

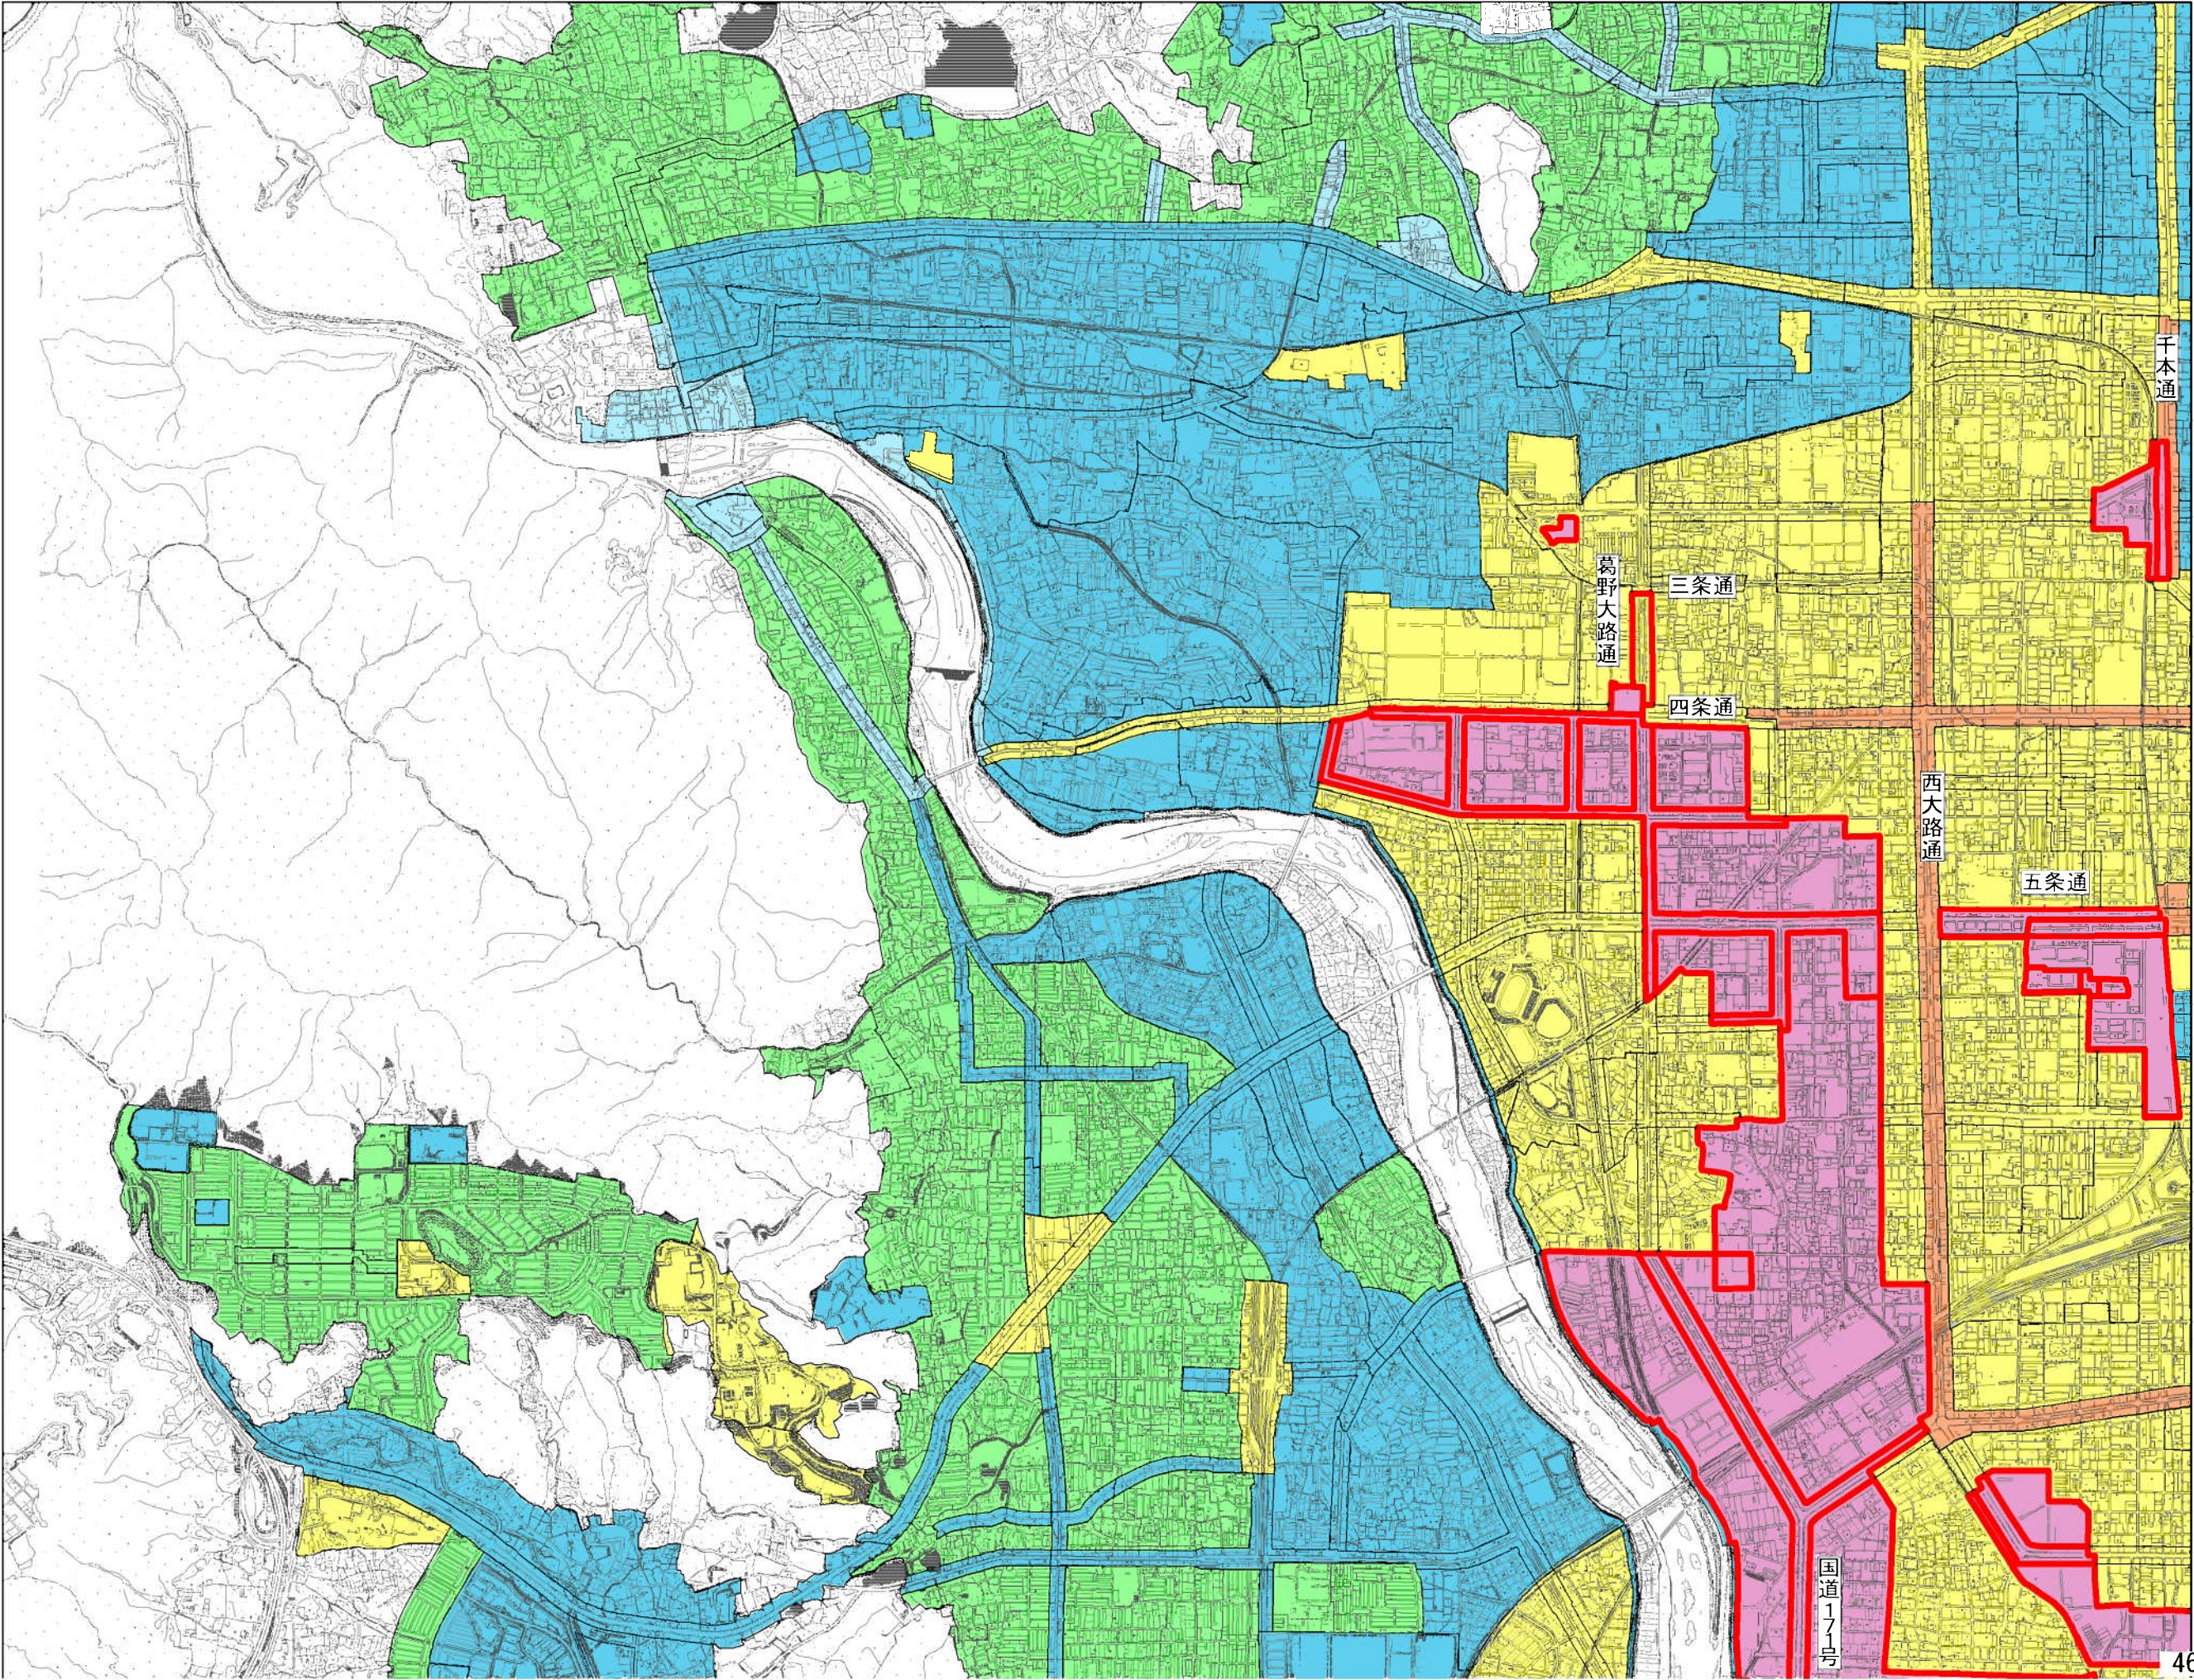


- 凡例
- 変更箇所
 - 10m 高度地区
 - 12m 第1種 高度地区
 - 12m 第2種 高度地区
 - 12m 第3種 高度地区
 - 12m 第4種 高度地区
 - 15m 第1種 高度地区
 - 15m 第2種 高度地区
 - 15m 第3種 高度地区
 - 15m 第4種 高度地区
 - 20m 第1種 高度地区
 - 20m 第2種 高度地区
 - 20m 第3種 高度地区
 - 20m 第4種 高度地区
 - 25m 高度地区
 - 31m 第1種 高度地区
 - 31m 第2種 高度地区
 - 31m 第3種 高度地区

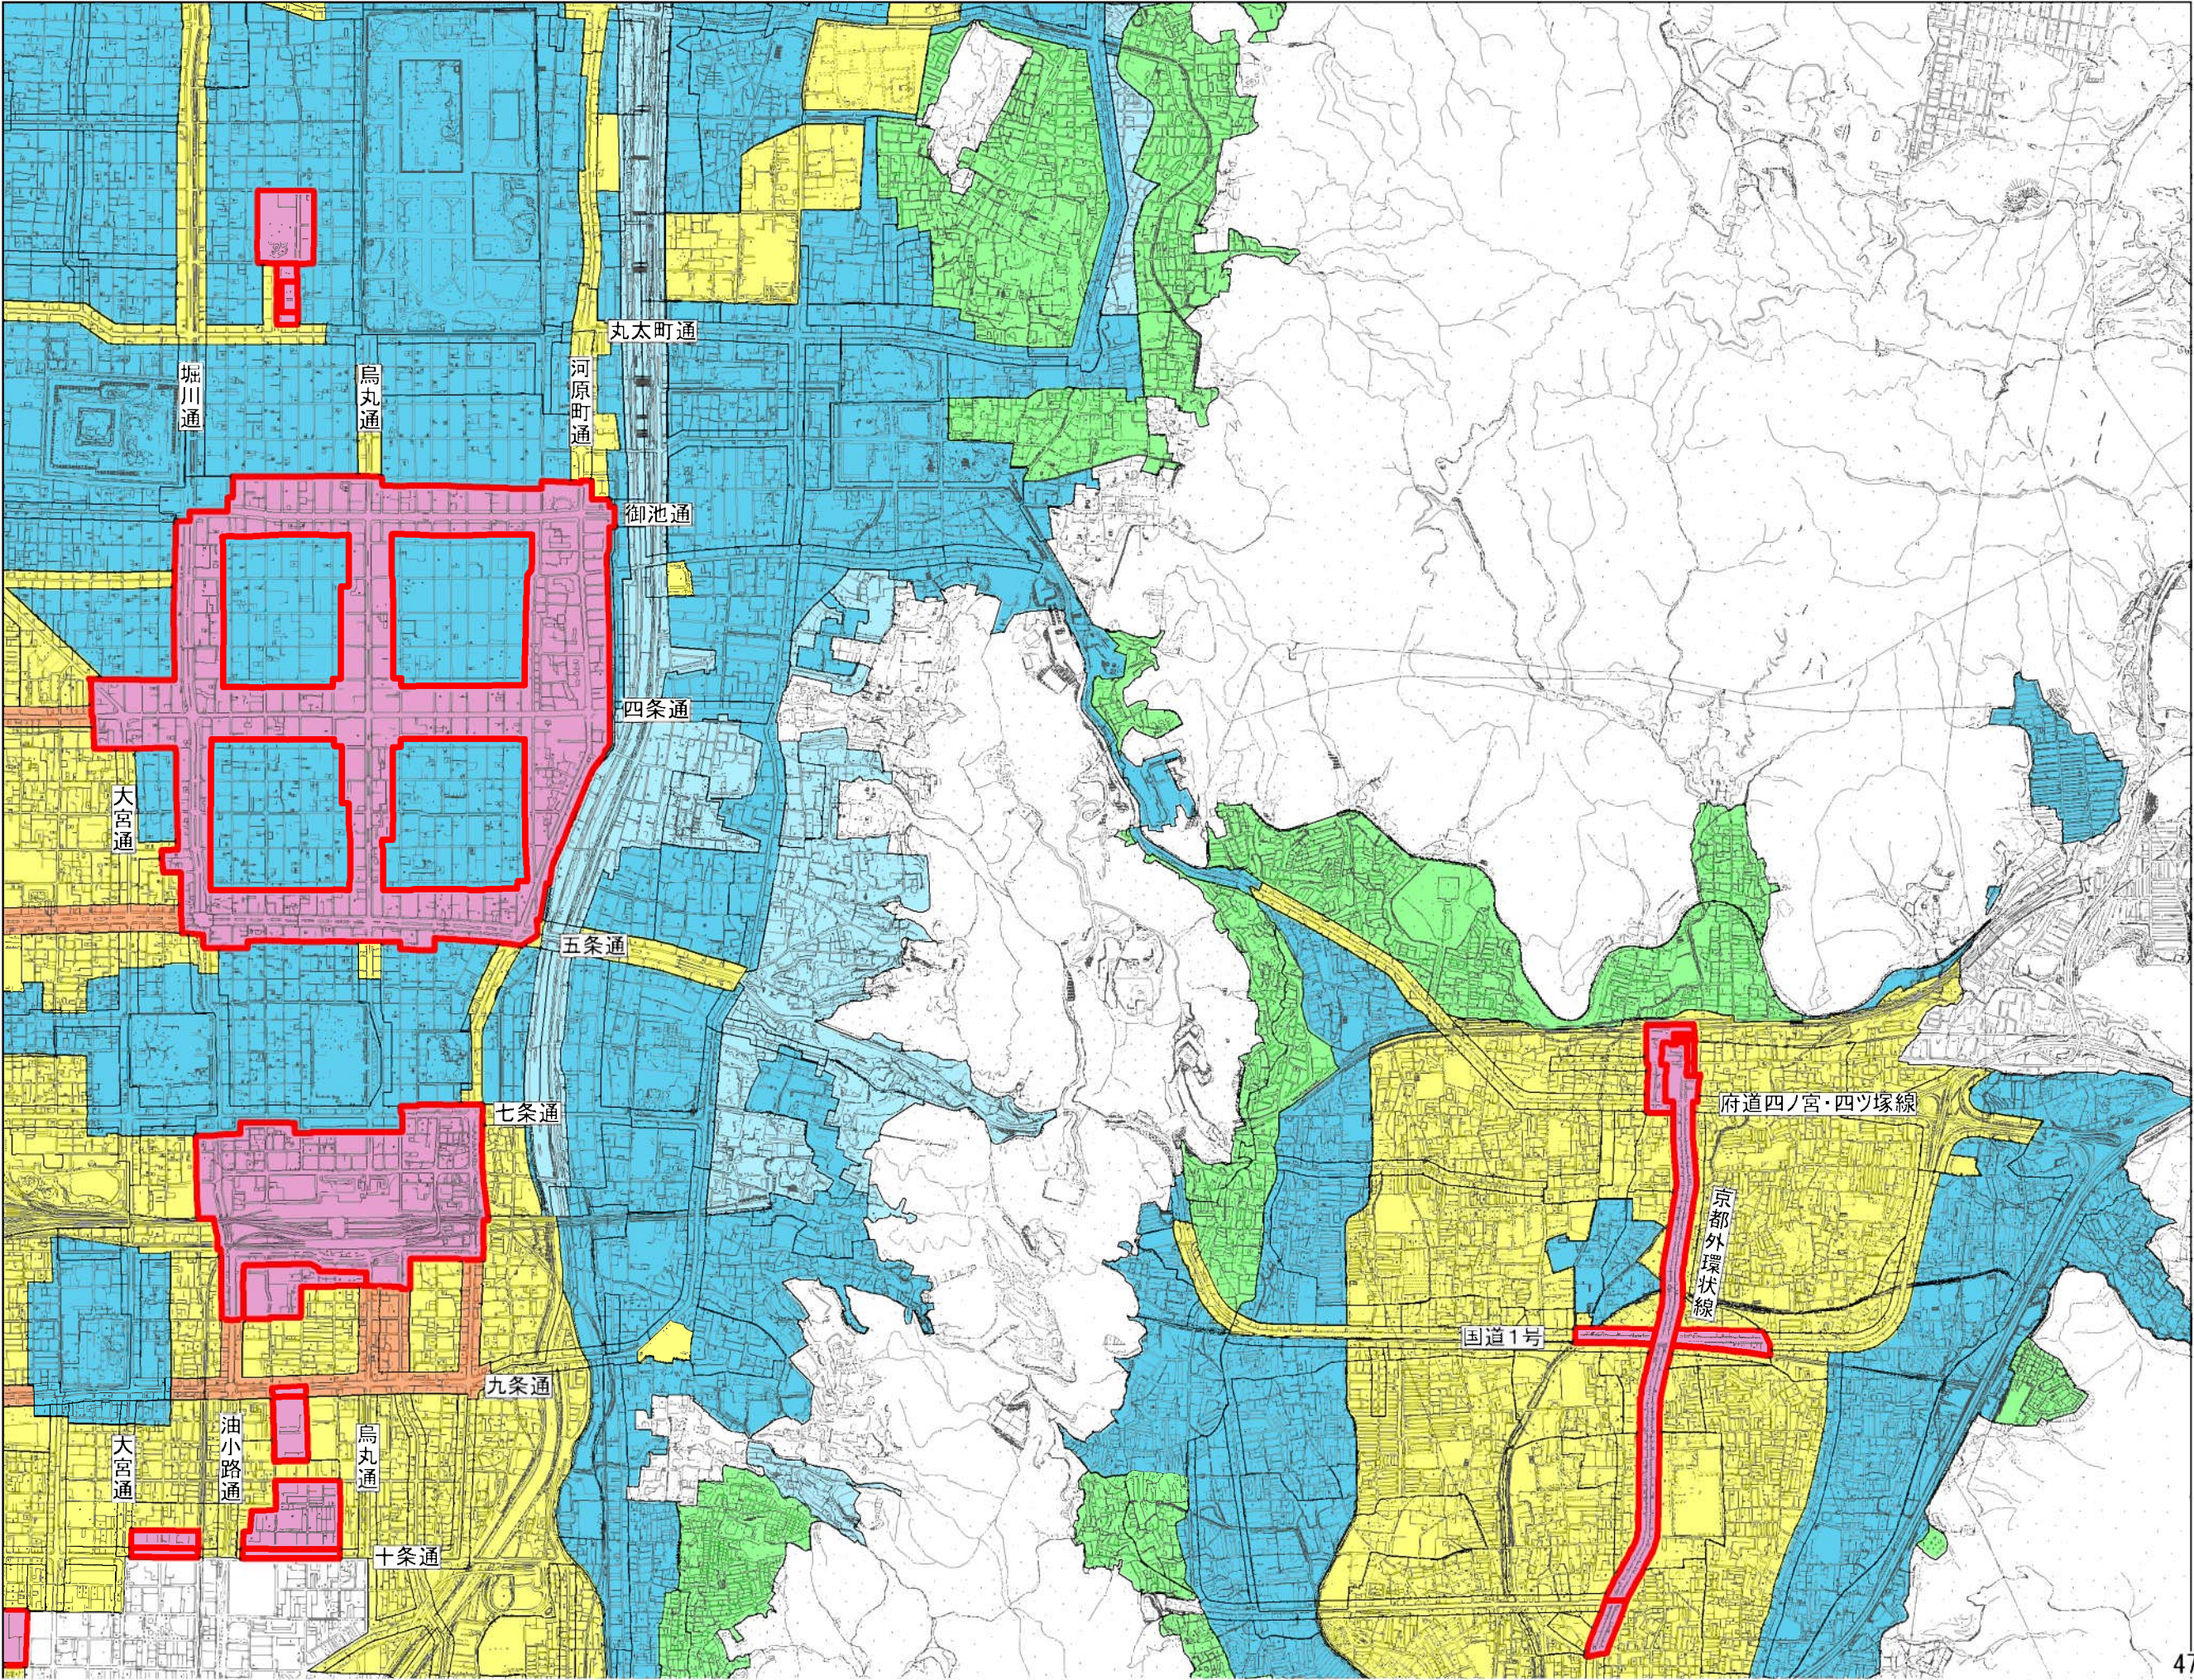


- 凡例
- 変更箇所
 - 10m 高度地区
 - 12m 第1種 高度地区
 - 12m 第2種 高度地区
 - 12m 第3種 高度地区
 - 12m 第4種 高度地区
 - 15m 第1種 高度地区
 - 15m 第2種 高度地区
 - 15m 第3種 高度地区
 - 15m 第4種 高度地区
 - 20m 第1種 高度地区
 - 20m 第2種 高度地区
 - 20m 第3種 高度地区
 - 20m 第4種 高度地区
 - 25m 高度地区
 - 31m 第1種 高度地区
 - 31m 第2種 高度地区
 - 31m 第3種 高度地区

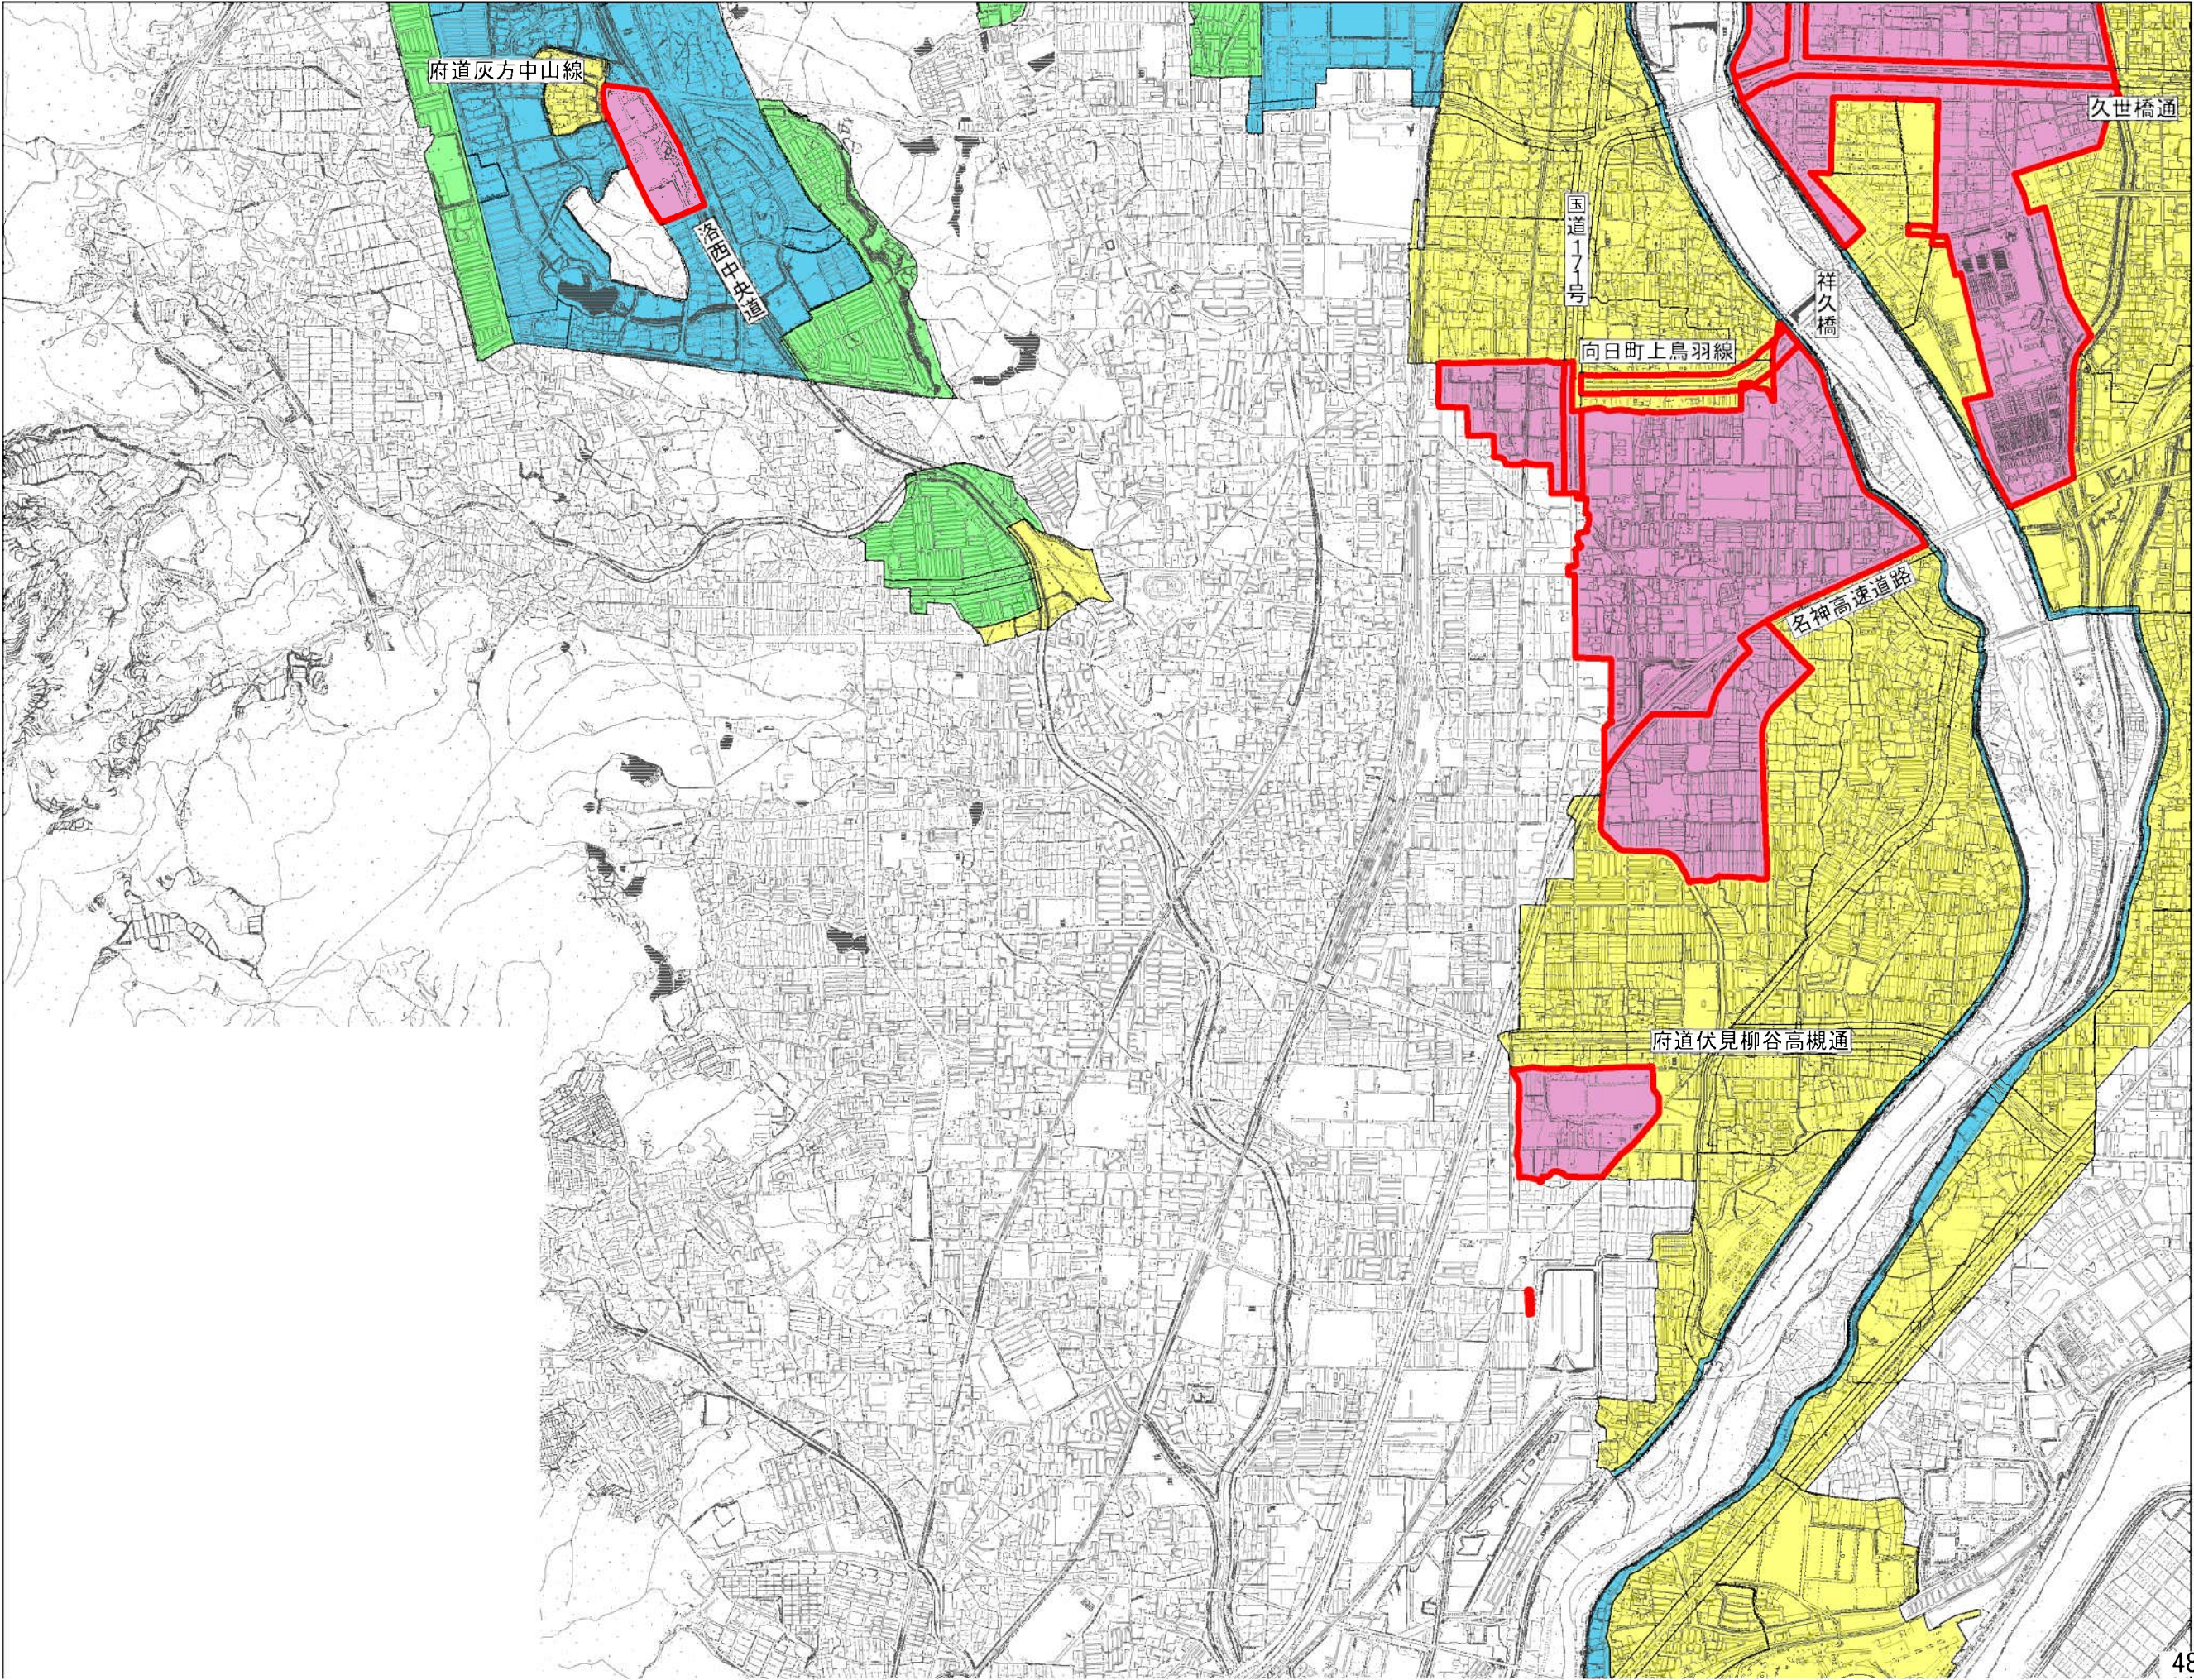

- 凡例
- 変更箇所
 - 10m 高度地区
 - 12m 第1種 高度地区
 - 12m 第2種 高度地区
 - 12m 第3種 高度地区
 - 12m 第4種 高度地区
 - 15m 第1種 高度地区
 - 15m 第2種 高度地区
 - 15m 第3種 高度地区
 - 15m 第4種 高度地区
 - 20m 第1種 高度地区
 - 20m 第2種 高度地区
 - 20m 第3種 高度地区
 - 20m 第4種 高度地区
 - 25m 高度地区
 - 31m 第1種 高度地区
 - 31m 第2種 高度地区
 - 31m 第3種 高度地区

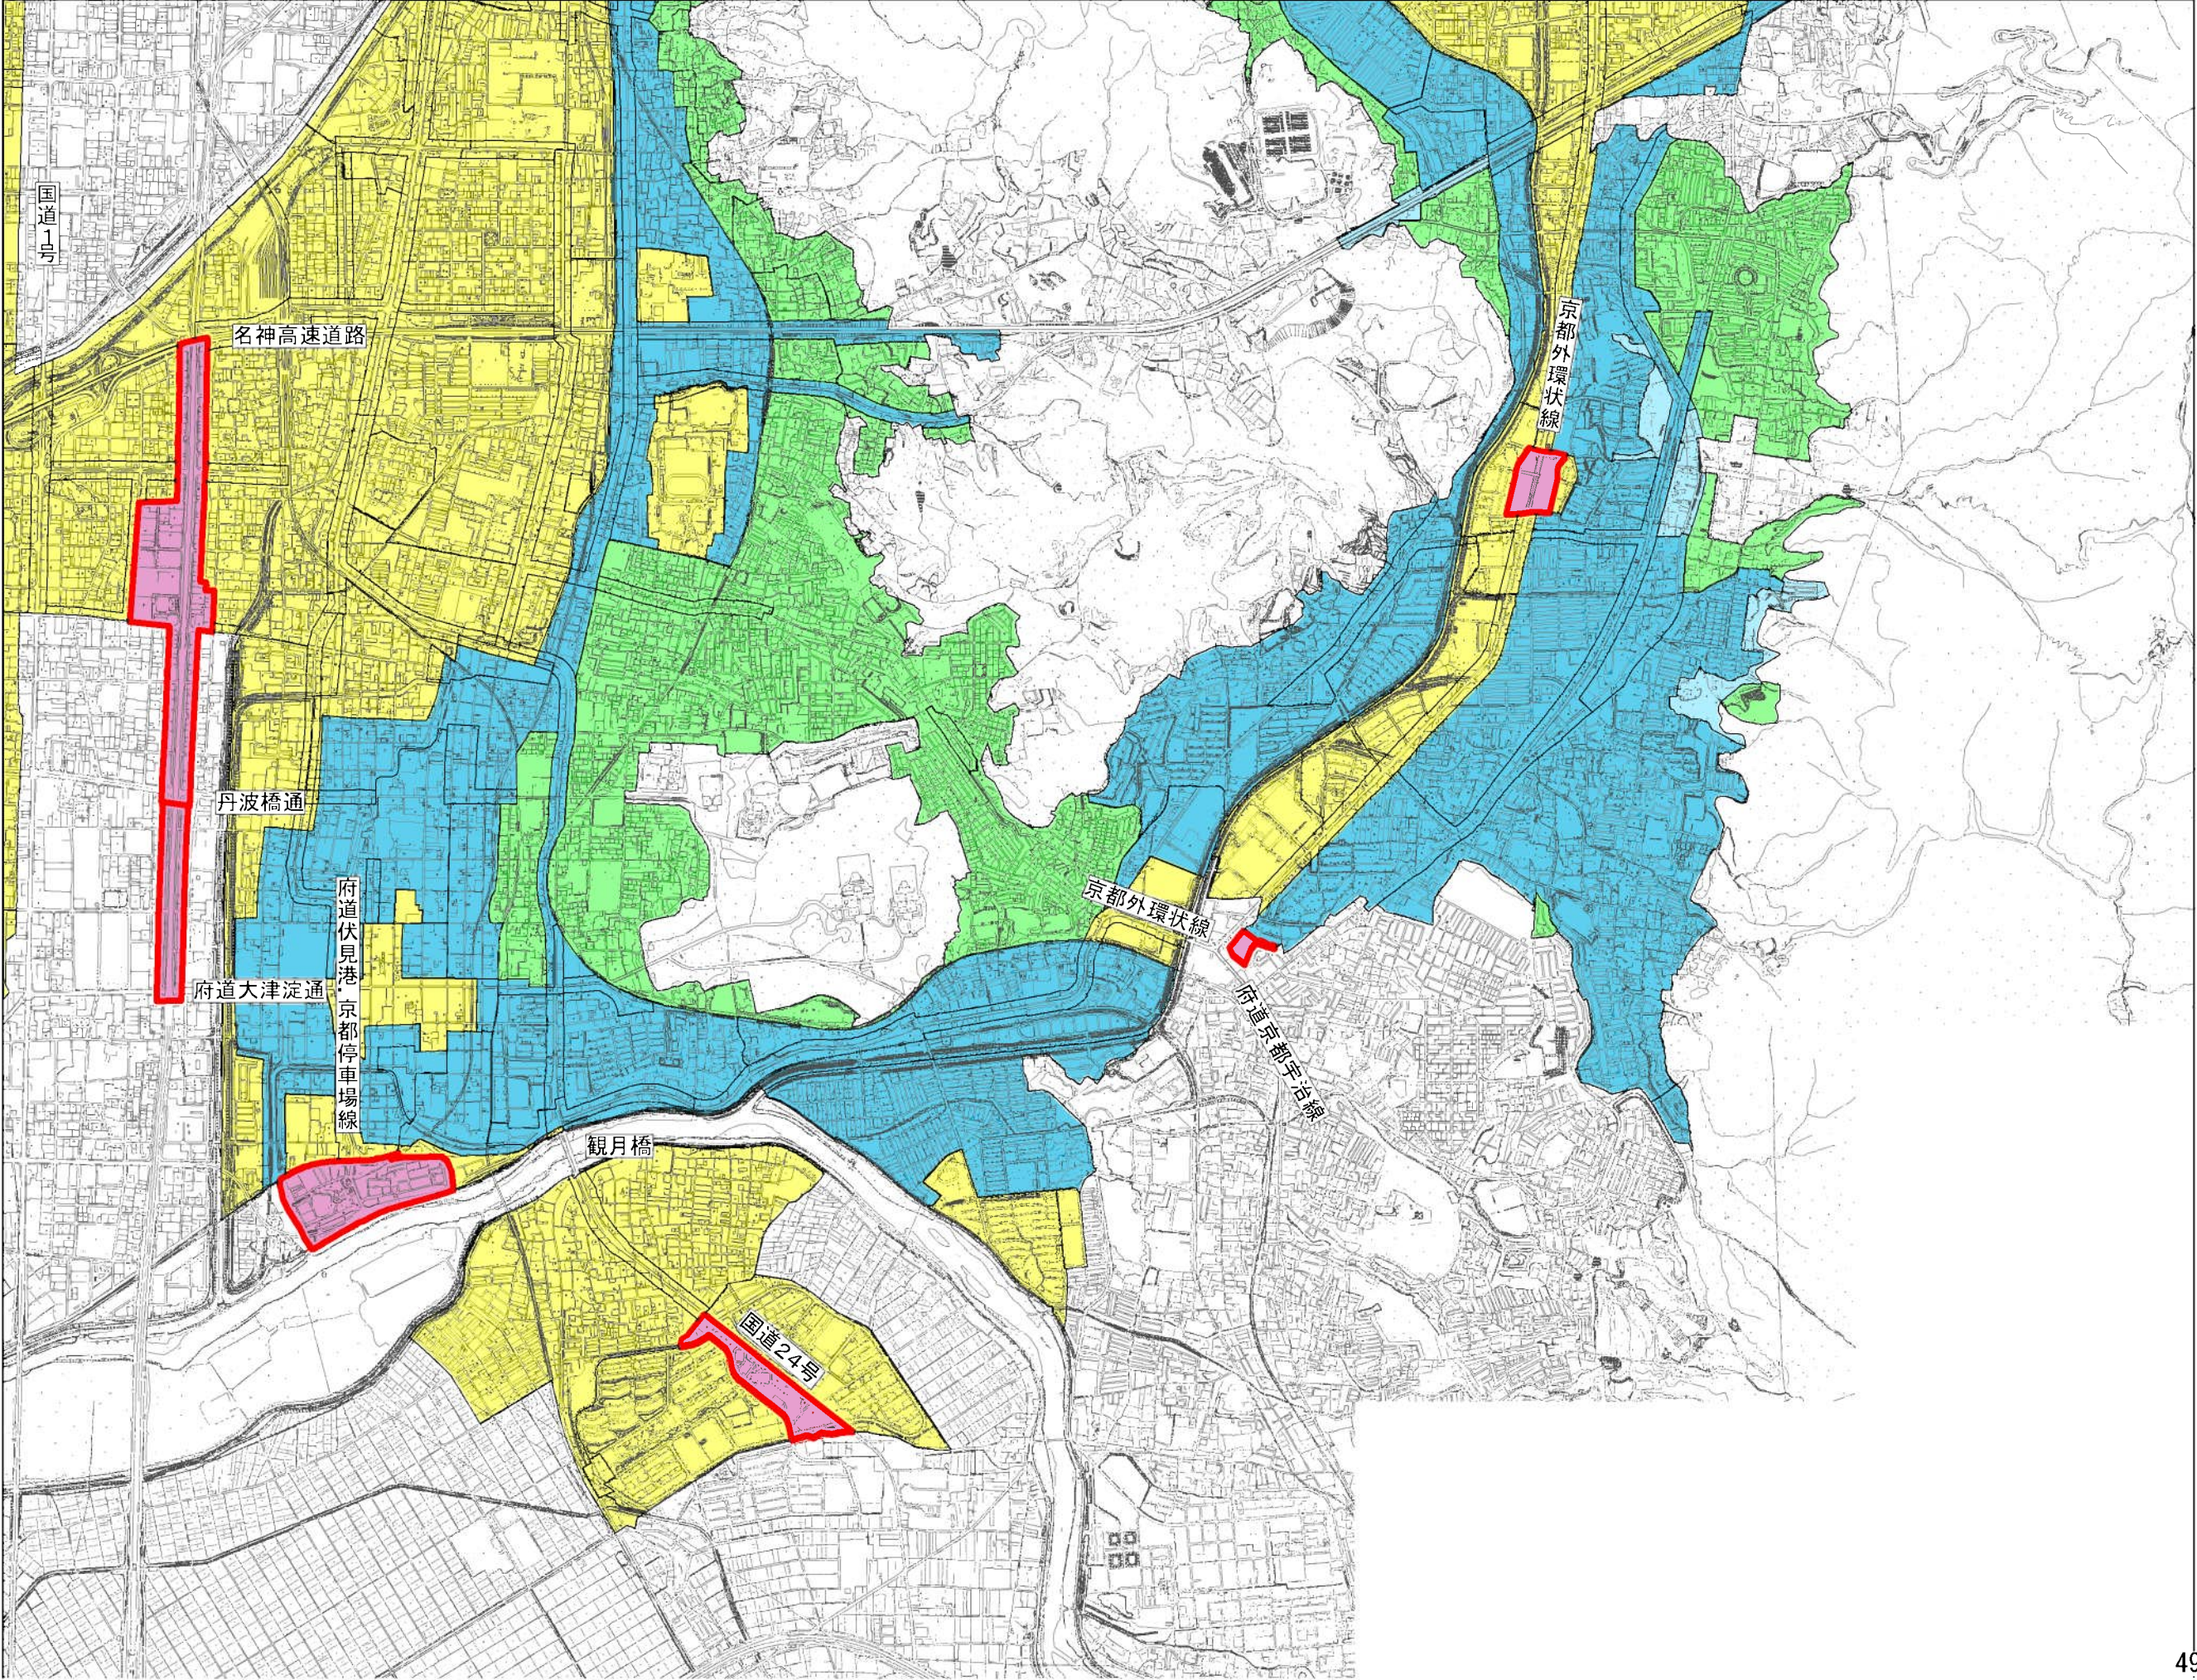

「持続可能な都市の構築」及び「新景観政策の更なる進化」に向けた
都市計画の見直しに係る高度地区変更箇所 図郭割図(計画図)

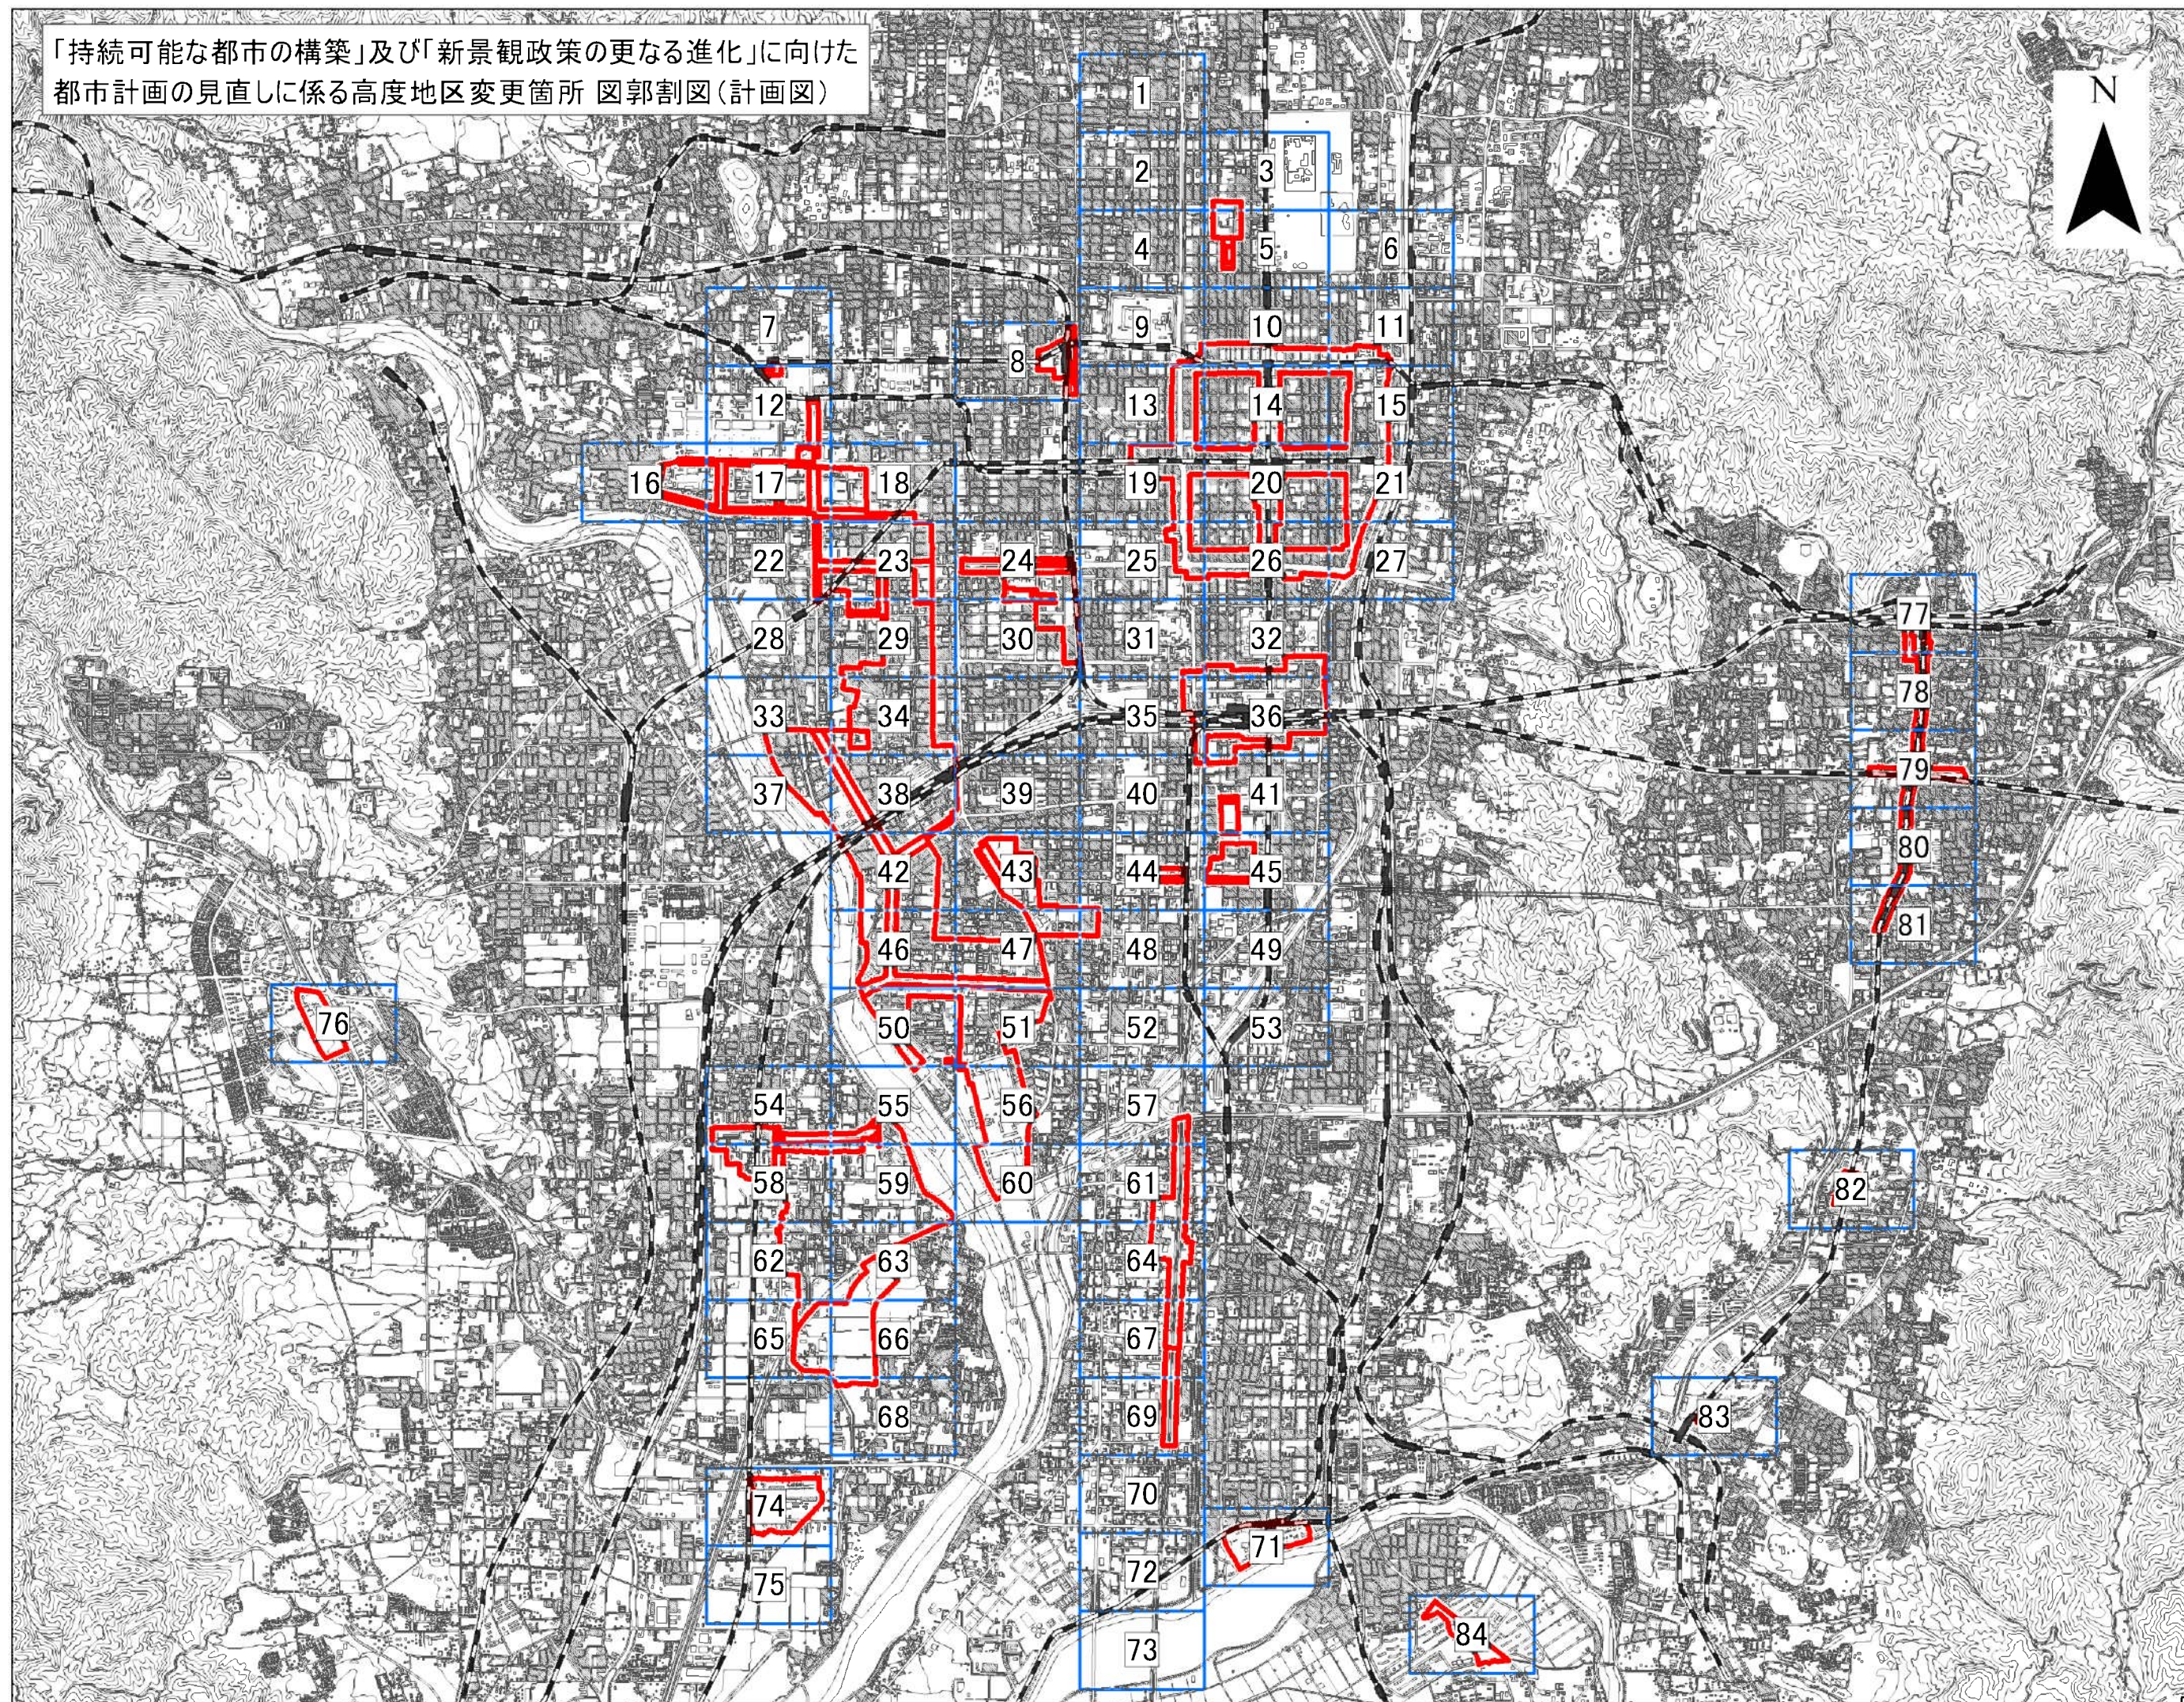


変更箇所 該当図郭図一覧（計画図）

[illegible]

計議第295号議案付図
京都都市計画(京都国際文化観光都市建設計画)
高度地区の変更(京都市決定) 計画図(縮尺1/2,500)
図郭 3


- 変更箇所
- 10m高度地区
- 12m第1種高度地区
- 12m第2種高度地区
- 12m第3種高度地区
- 12m第4種高度地区
- 15m第1種高度地区
- 15m第2種高度地区
- 15m第3種高度地区
- 15m第4種高度地区
- 20m第1種高度地区
- 20m第2種高度地区
- 20m第3種高度地区
- 20m第4種高度地区
- 25m高度地区
- 31m第2種高度地区
- 31m第3種高度地区

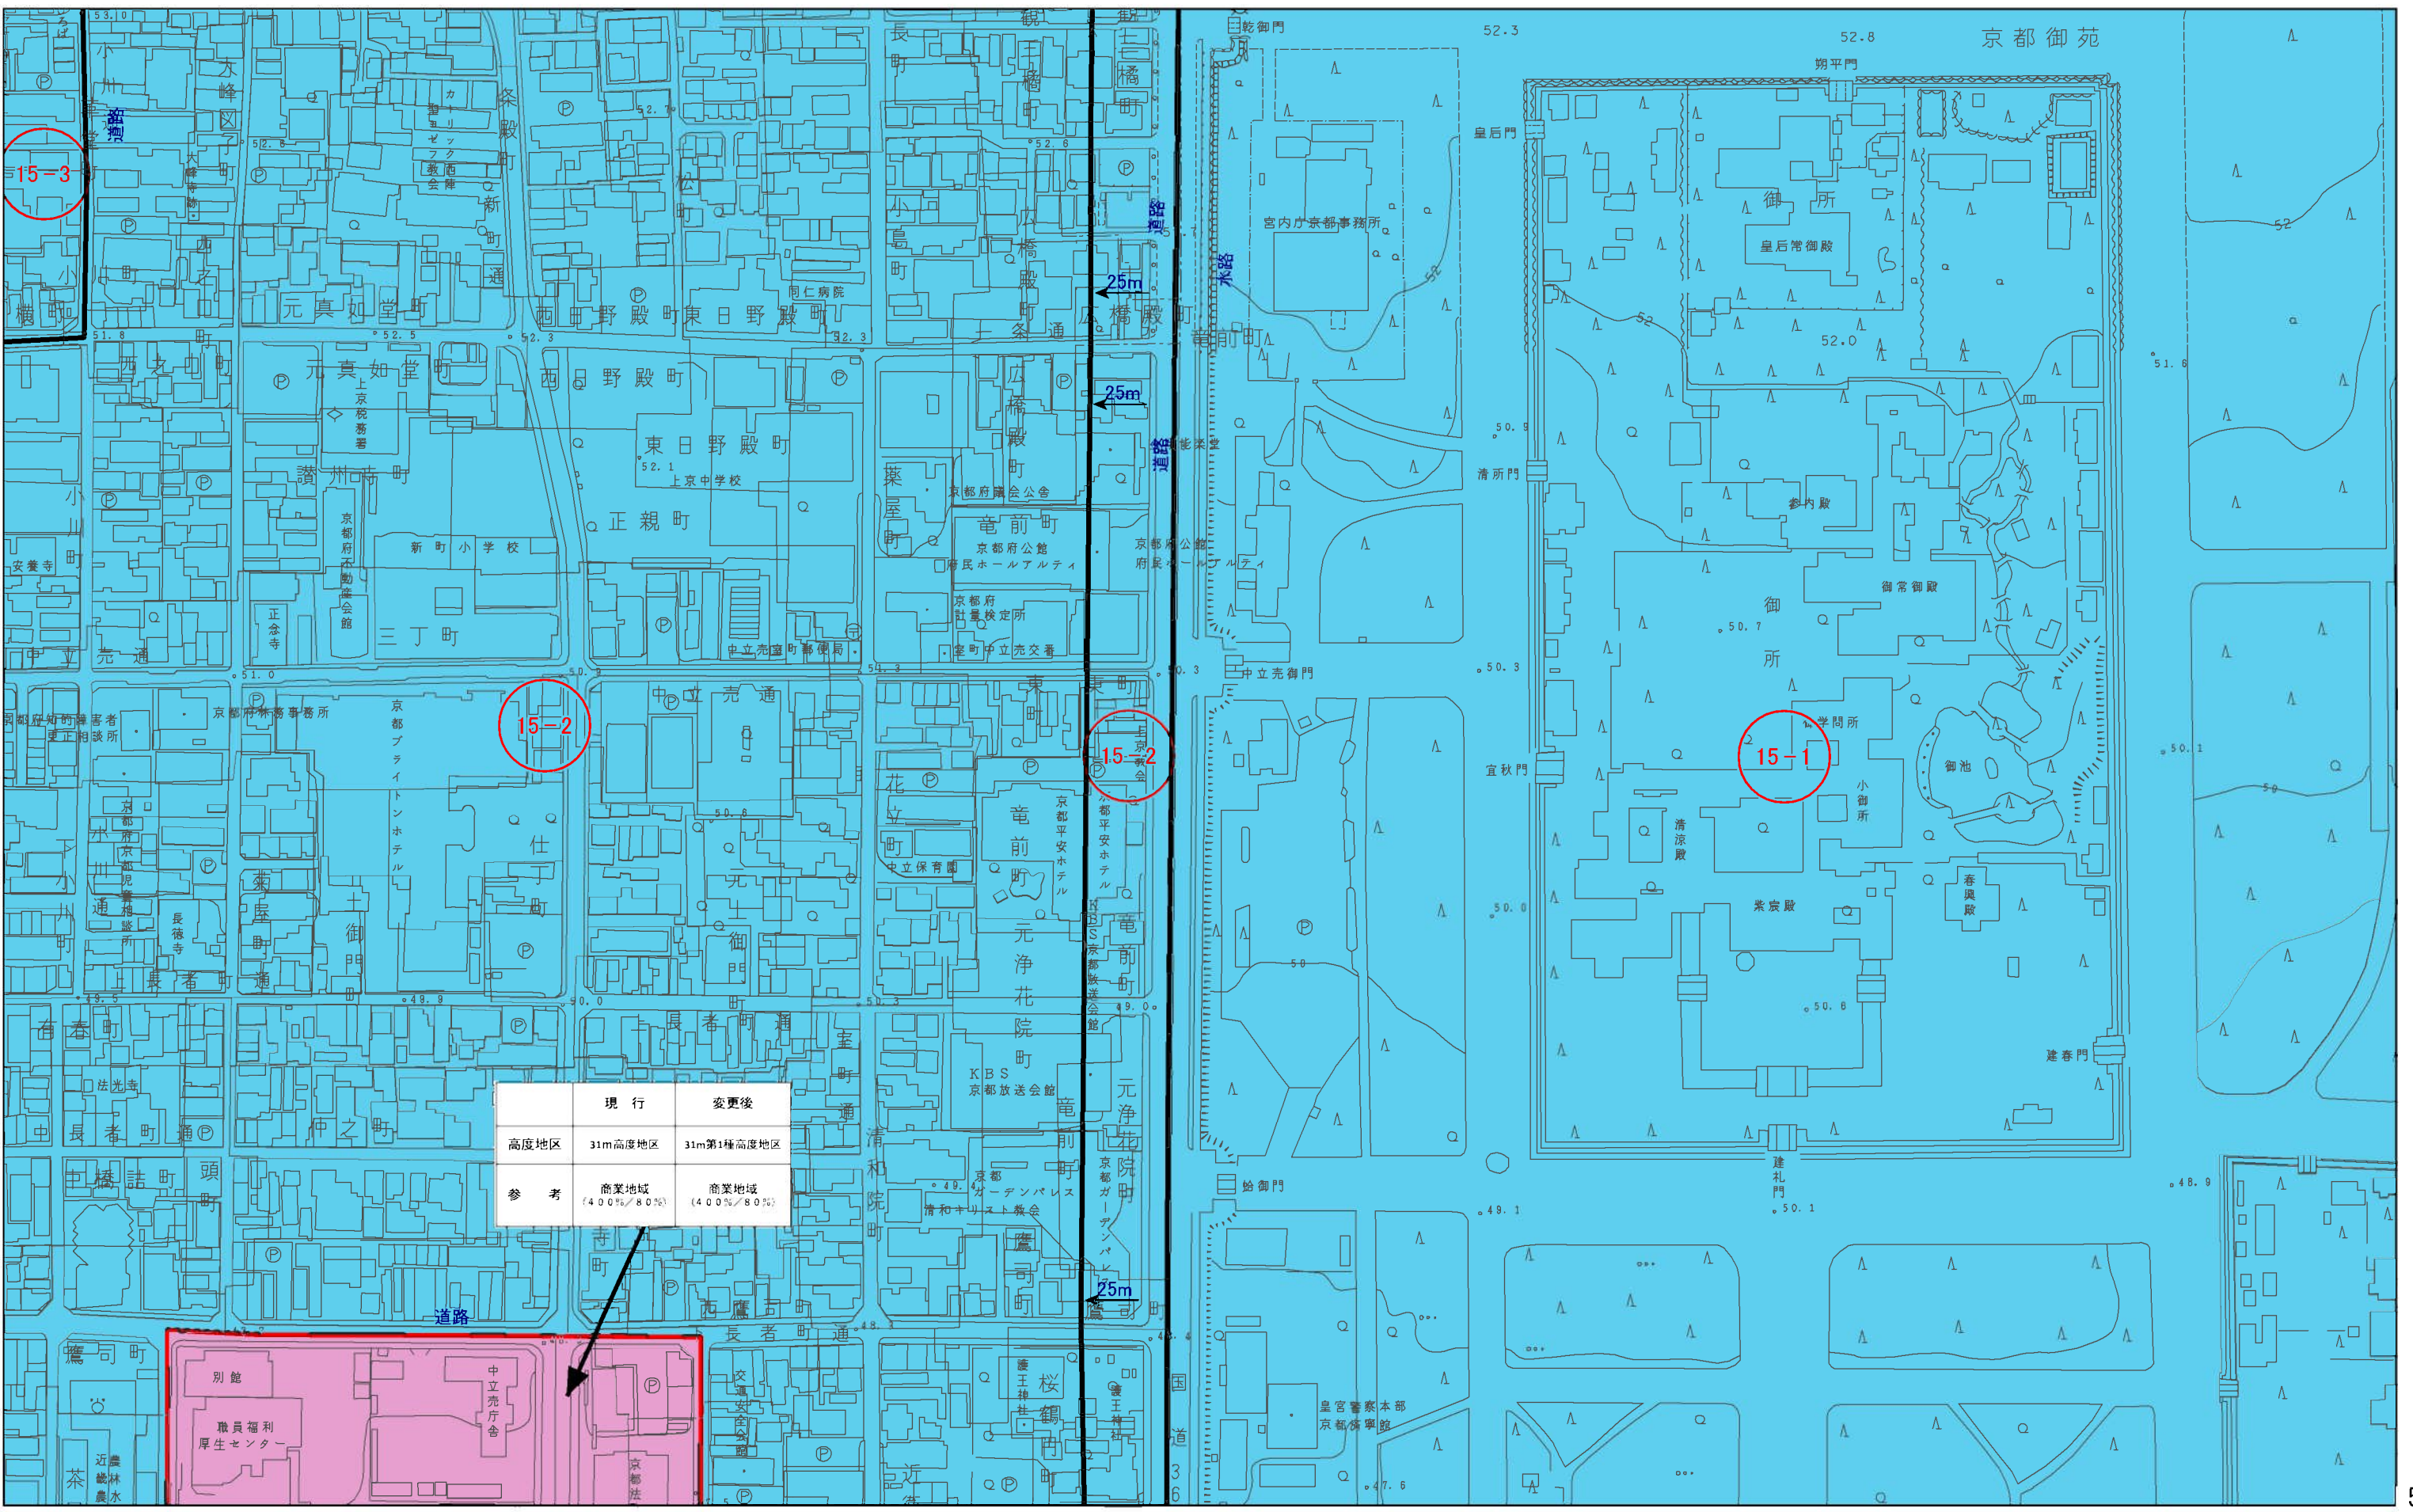

	現 行	変更後
高度地区	31m高度地区	31m第1種高度地区
参 考	商業地域 (400%/80%)	商業地域 (400%/80%)


計議第295号議案付図
京都都市計画(京都国際文化観光都市建設計画)
高度地区の変更(京都市決定) 計画図(縮尺1/2,500)
図郭 5

- 変更箇所
- 10m高度地区
- 12m第1種高度地区
- 12m第2種高度地区
- 12m第3種高度地区
- 12m第4種高度地区
- 15m第3種高度地区
- 15m第4種高度地区
- 15m第1種高度地区
- 15m第2種高度地区
- 20m第3種高度地区
- 20m第4種高度地区
- 20m第1種高度地区
- 20m第2種高度地区
- 31m第2種高度地区
- 31m第3種高度地区
- 31m第1種高度地区
- 25m高度地区

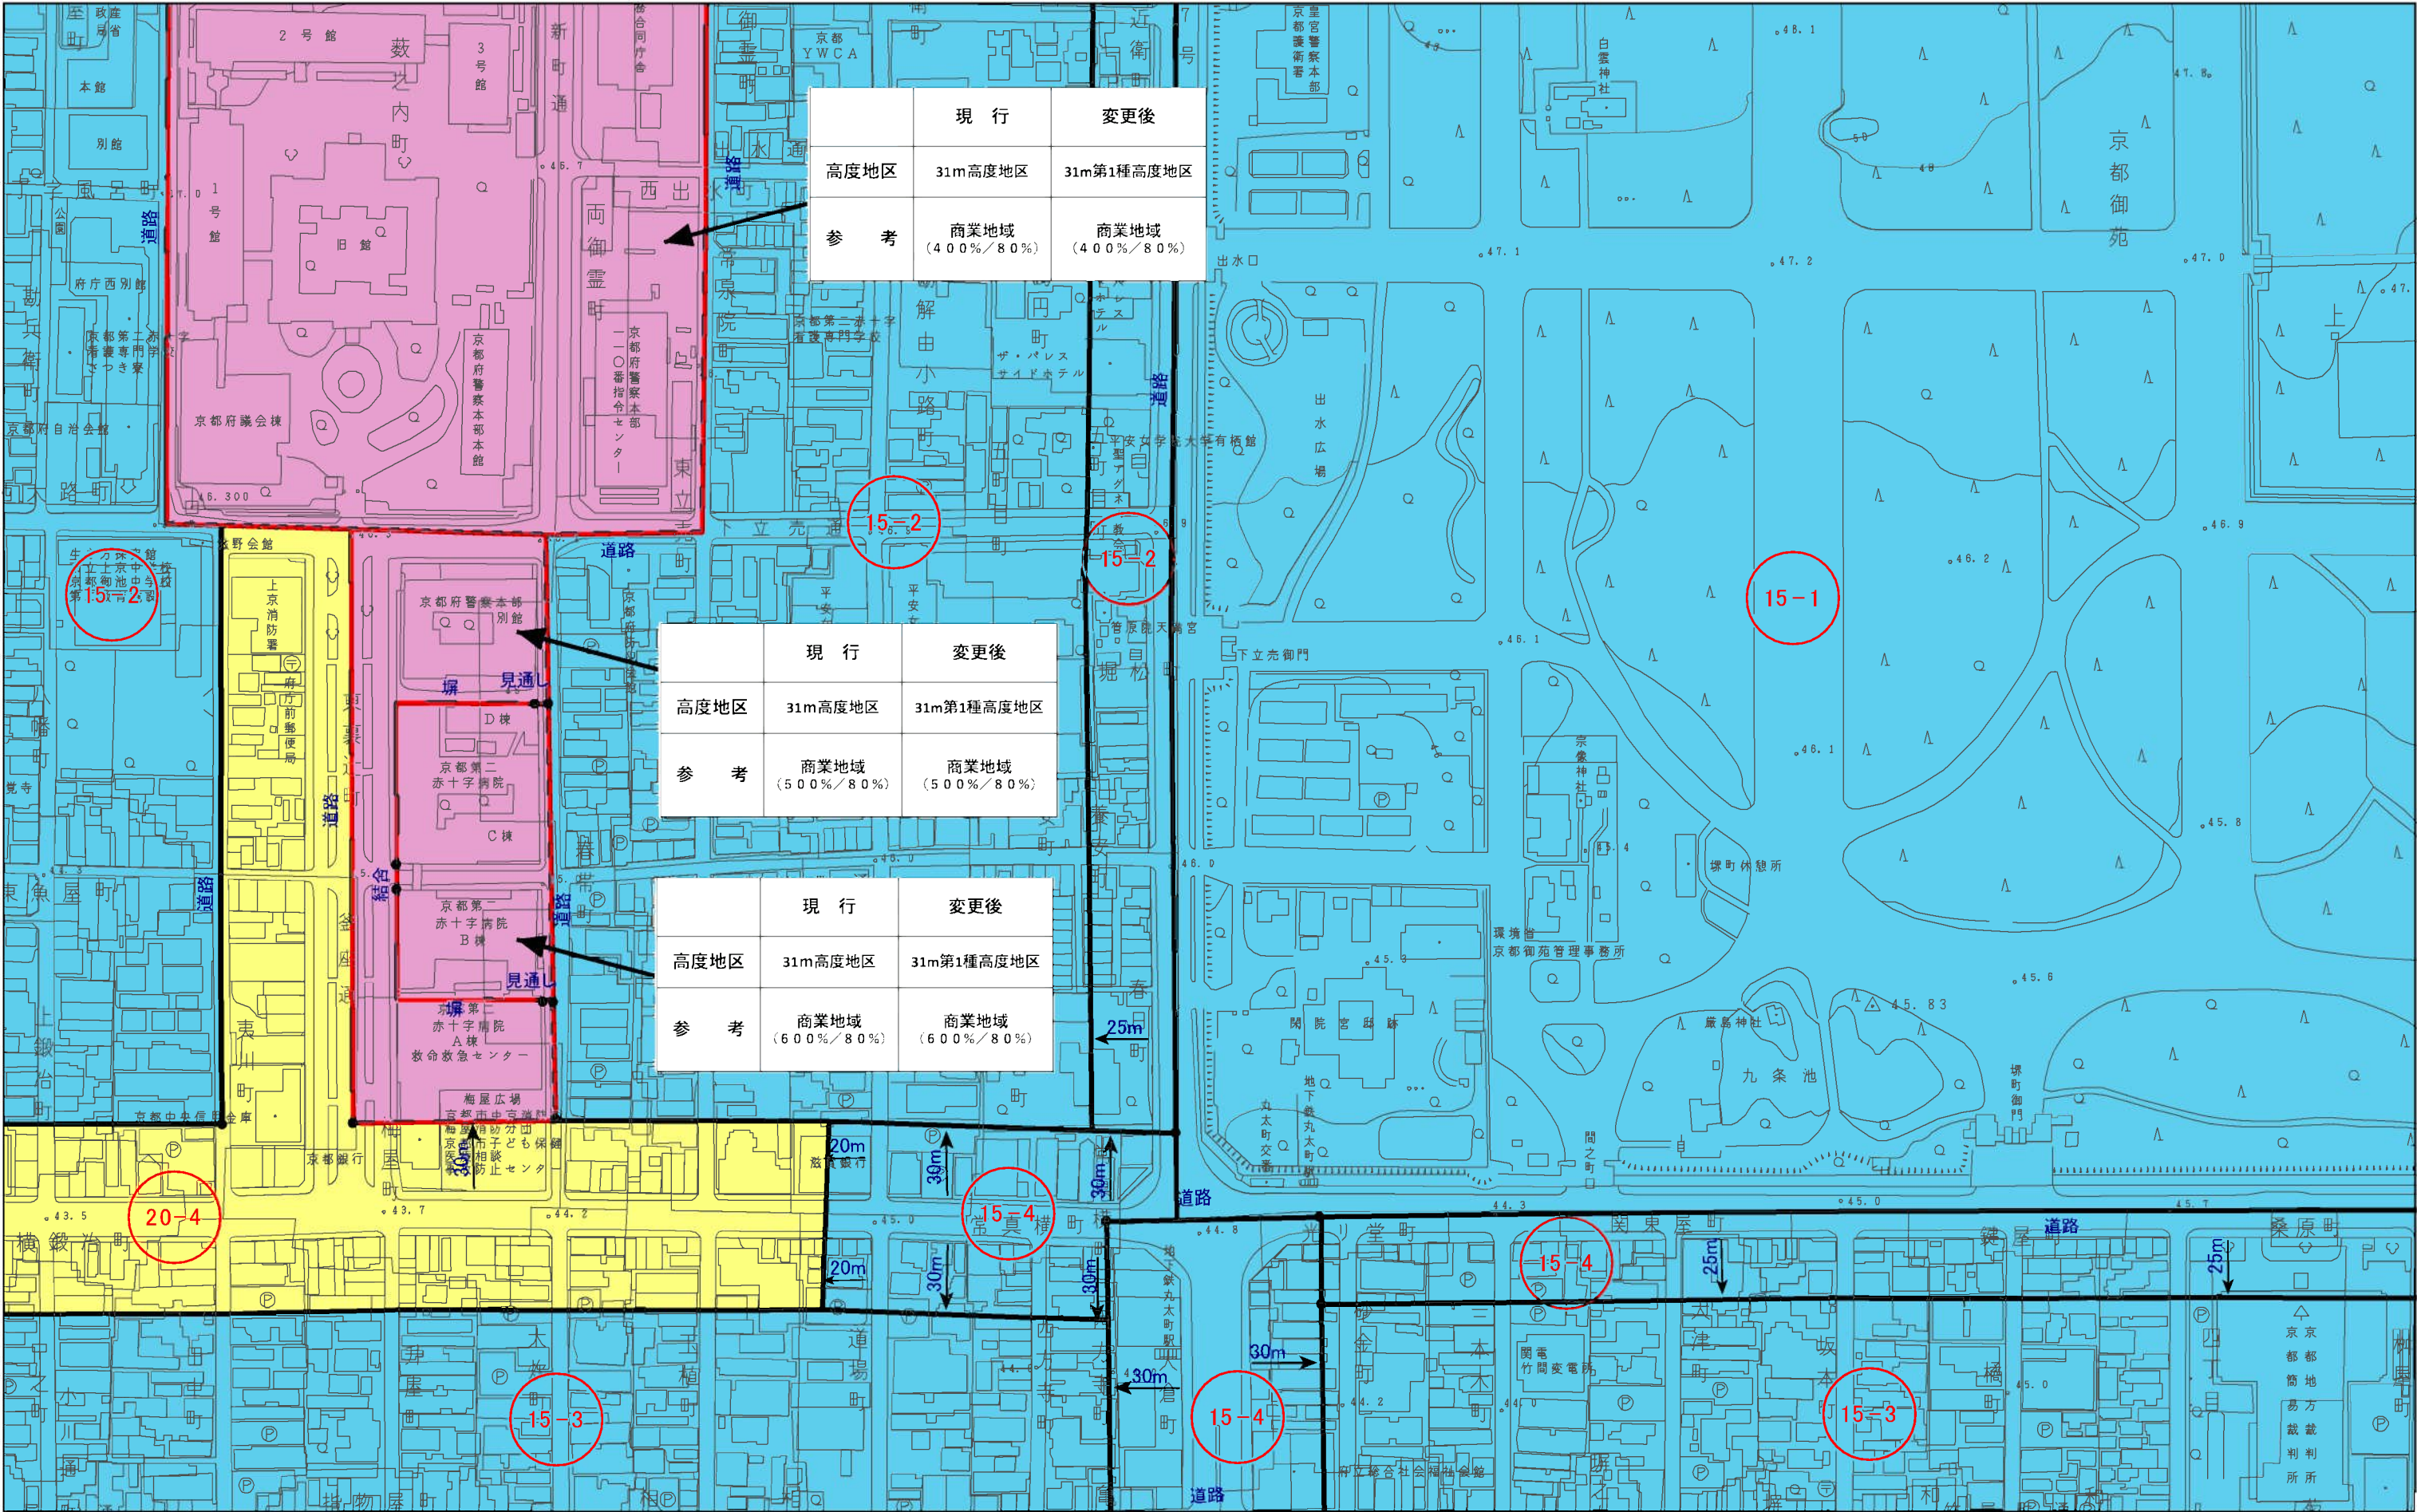


計議第295号議案付図
京都都市計画(京都国際文化観光都市建設計画)
高度地区の変更(京都市決定) 計画図(縮尺1/2,500)
図郭 7

- 変更箇所
- 10m高度地区
- 12m第1種高度地区
- 12m第2種高度地区
- 12m第3種高度地区
- 12m第4種高度地区
- 15m第3種高度地区
- 15m第4種高度地区
- 15m第1種高度地区
- 15m第2種高度地区
- 20m第3種高度地区
- 20m第4種高度地区
- 20m第1種高度地区
- 20m第2種高度地区
- 31m第2種高度地区
- 31m第3種高度地区
- 25m高度地区
- 31m第1種高度地区

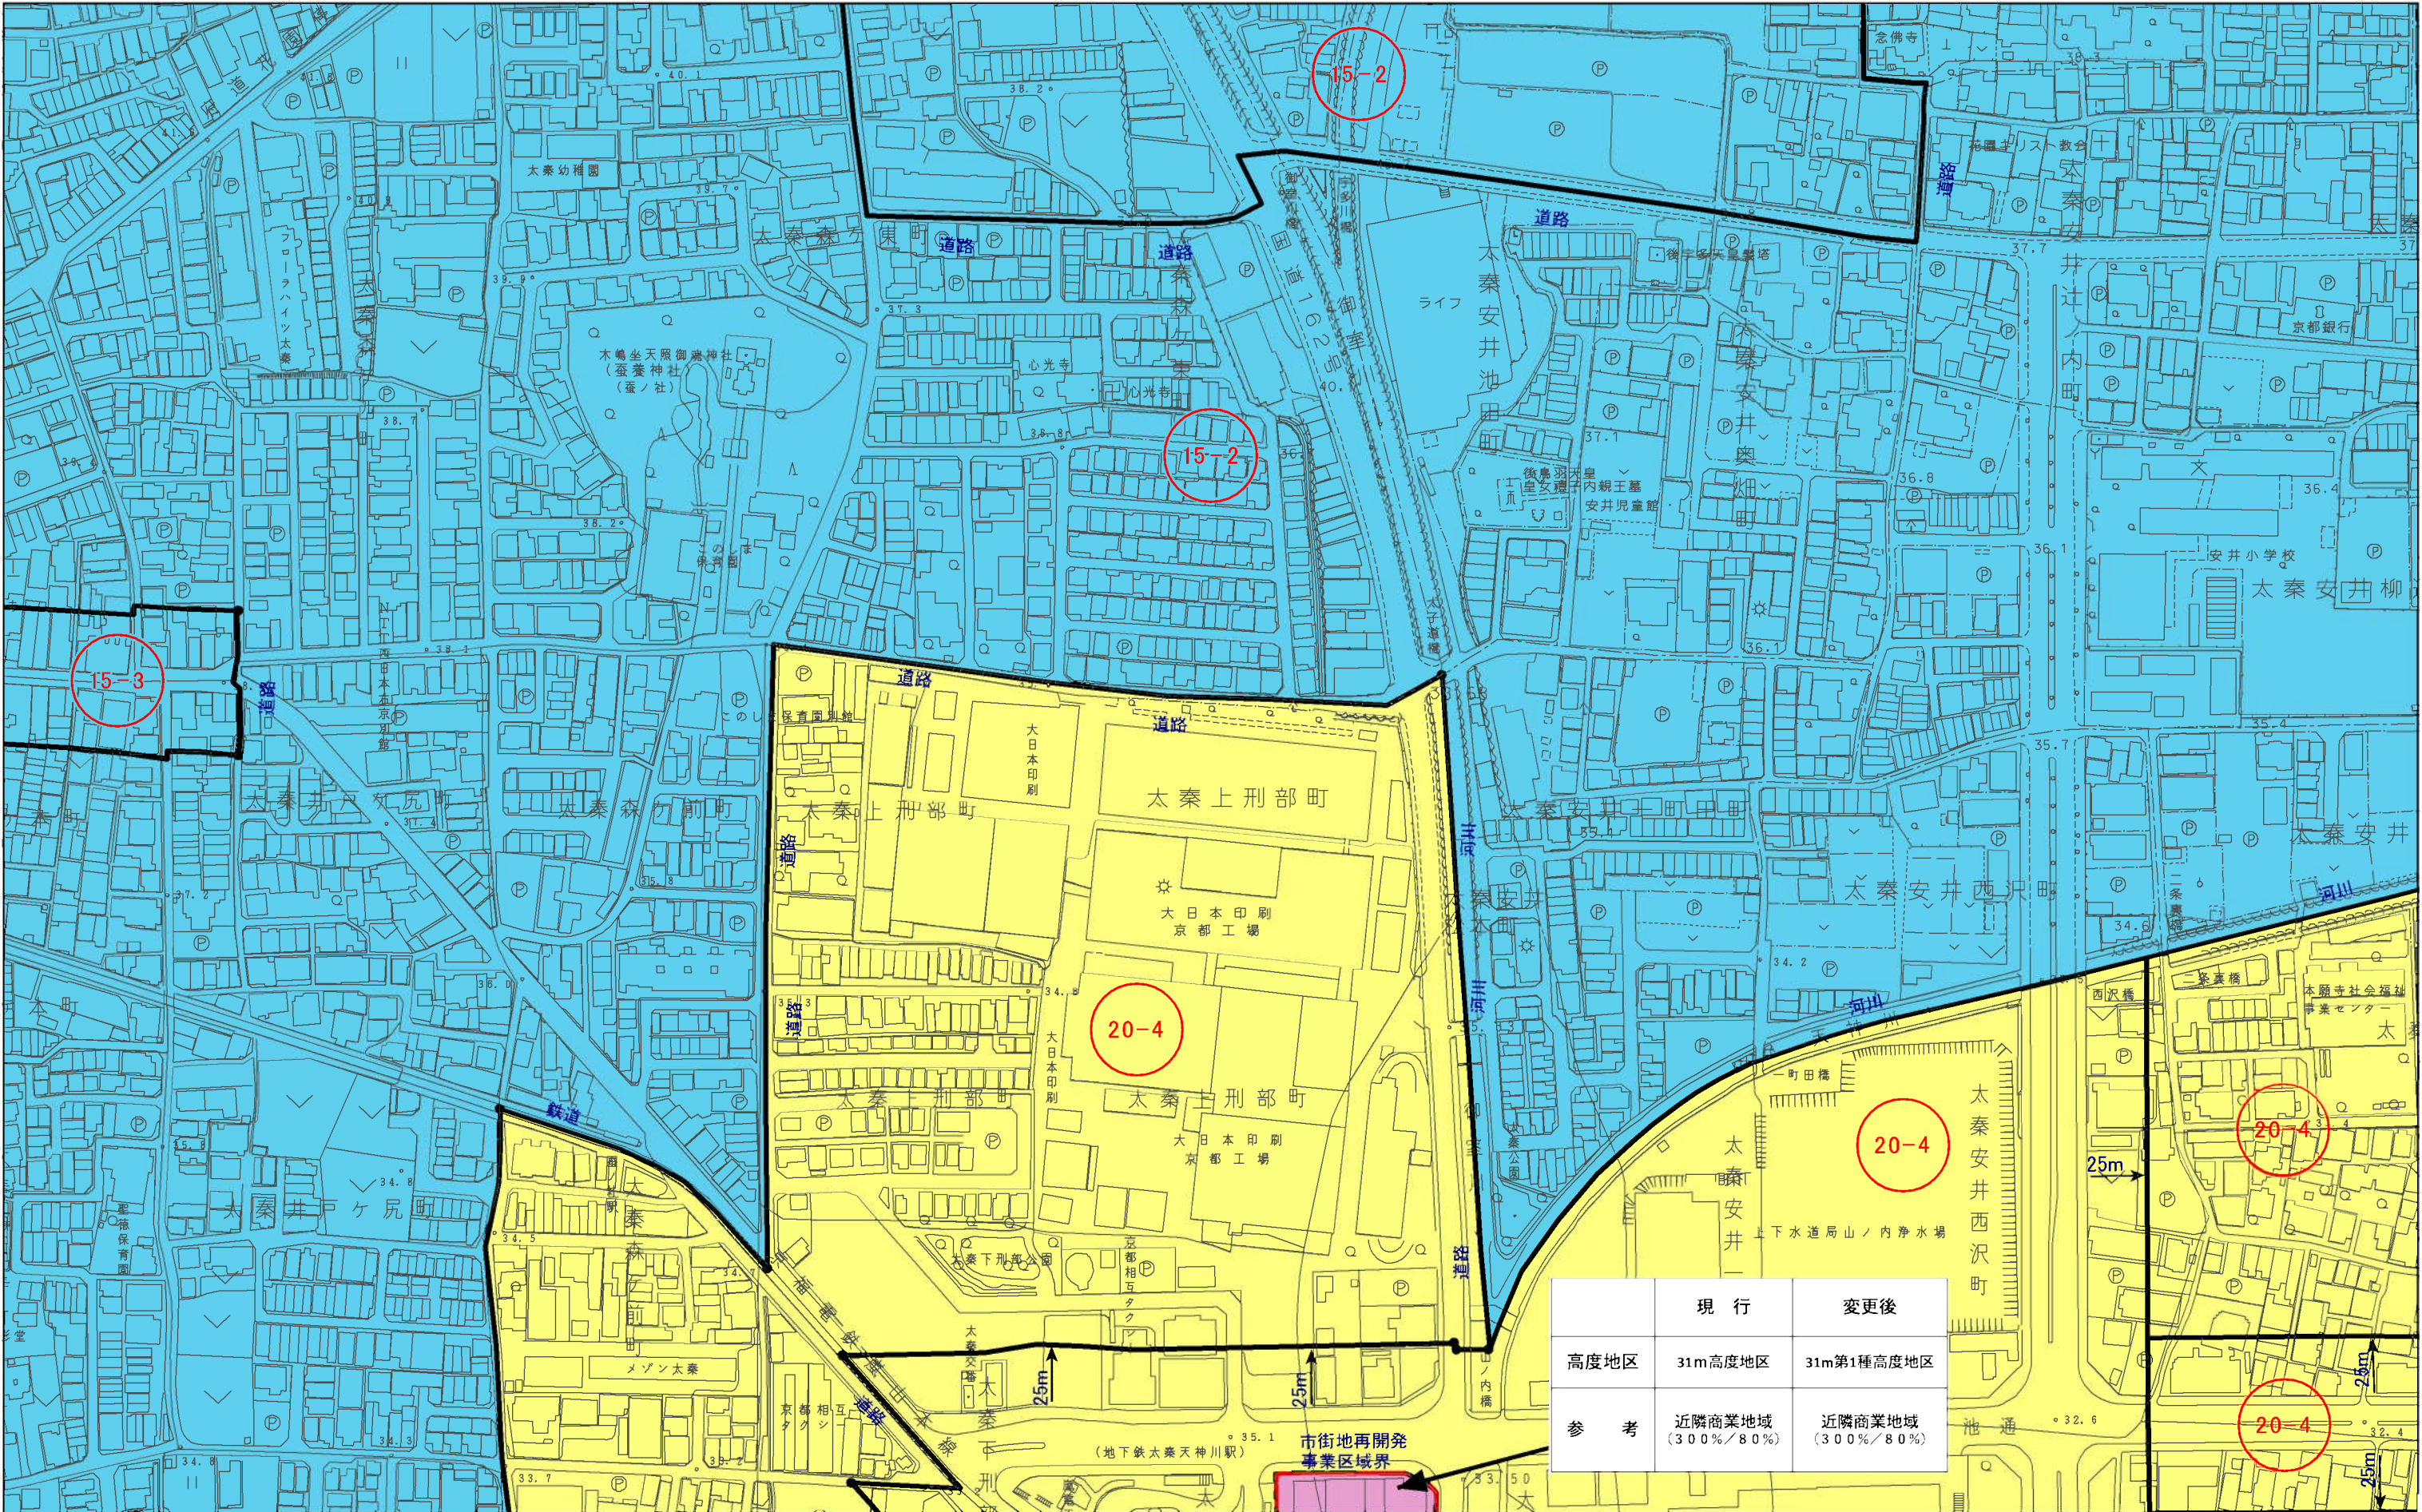

計議第295号議案付図
京都都市計画(京都国際文化観光都市建設計画)
高度地区の変更(京都市決定) 計画図(縮尺1/2,500)
図郭 8

- 変更箇所
- 10m高度地区
- 12m第1種高度地区
- 12m第2種高度地区
- 12m第3種高度地区
- 12m第4種高度地区
- 15m第1種高度地区
- 15m第2種高度地区
- 15m第3種高度地区
- 15m第4種高度地区
- 20m第1種高度地区
- 20m第2種高度地区
- 20m第3種高度地区
- 20m第4種高度地区
- 25m高度地区
- 31m第2種高度地区
- 31m第3種高度地区
- 31m第1種高度地区

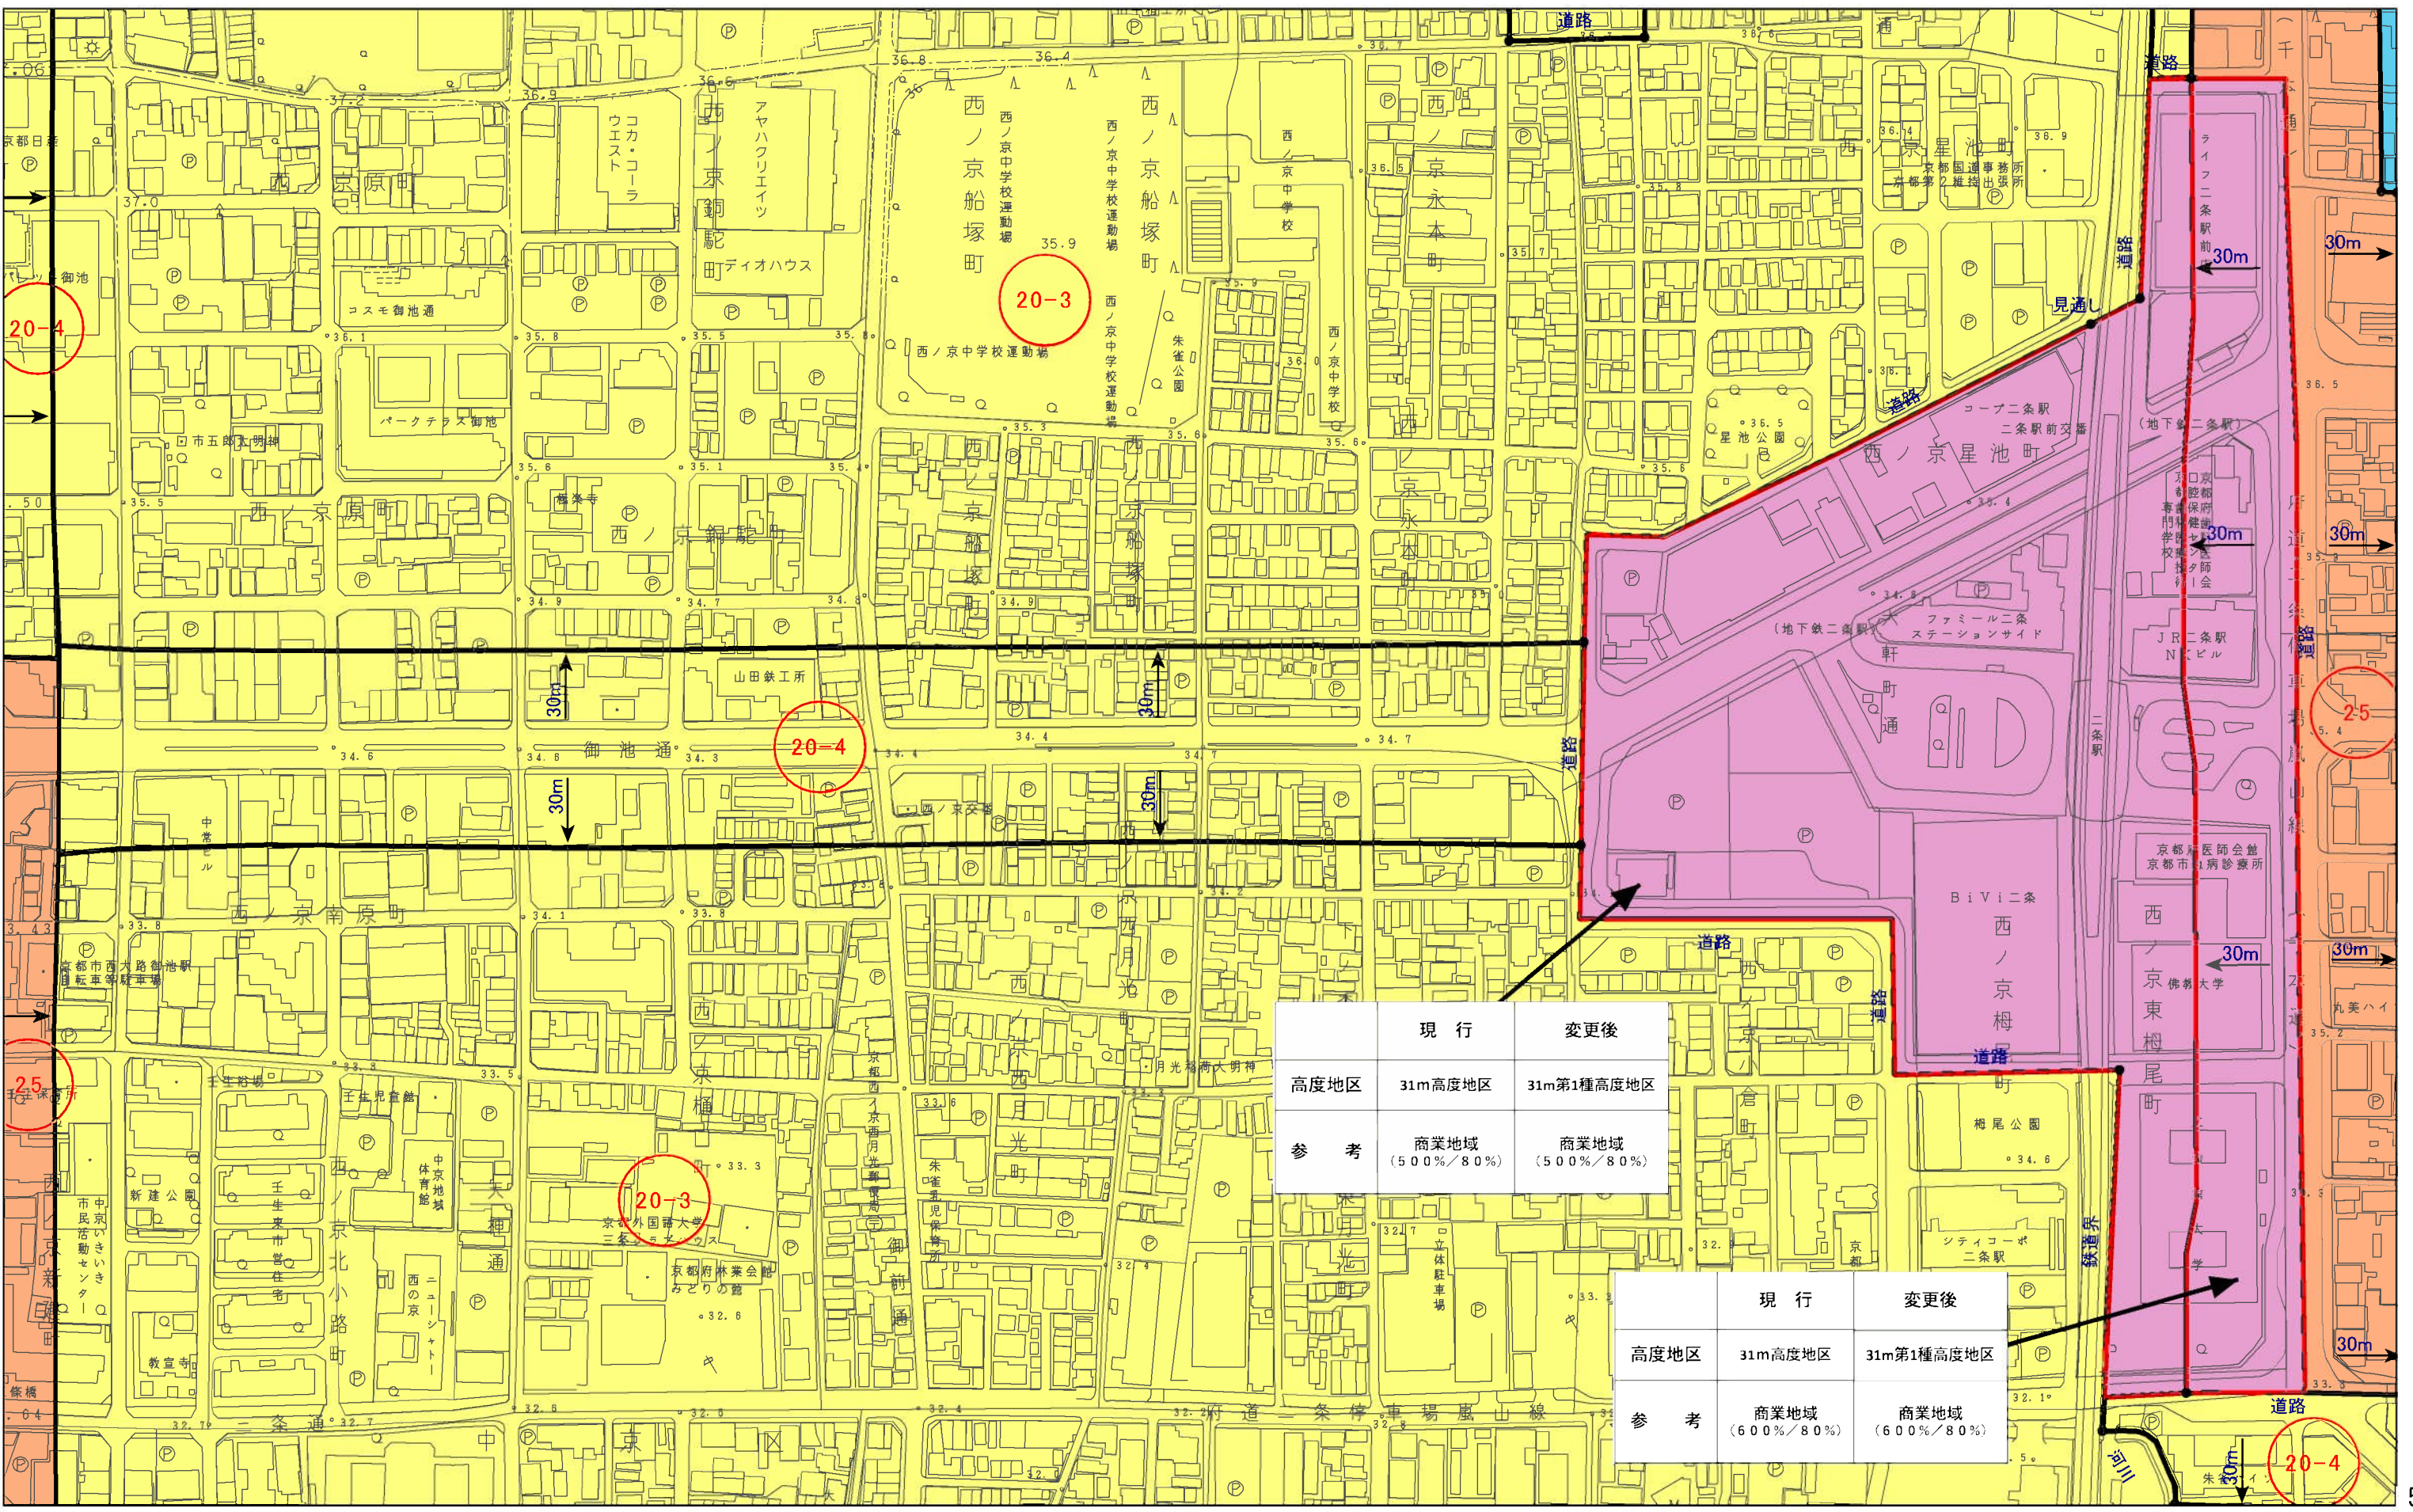


	現 行	変更後
高度地区	31m高度地区	31m第1種高度地区
参 考	商業地域 (500%/80%)	商業地域 (500%/80%)

	現 行	変更後
高度地区	31m高度地区	31m第1種高度地区
参 考	商業地域 (600%/80%)	商業地域 (600%/80%)

計議第295号議案付図
京都都市計画(京都国際文化観光都市建設計画)
高度地区の変更(京都市決定) 計画図(縮尺1/2,500)
図郭 9


- 変更箇所
- 10m高度地区
- 12m第1種高度地区
- 12m第2種高度地区
- 12m第3種高度地区
- 12m第4種高度地区
- 15m第1種高度地区
- 15m第2種高度地区
- 15m第3種高度地区
- 15m第4種高度地区
- 20m第1種高度地区
- 20m第2種高度地区
- 20m第3種高度地区
- 20m第4種高度地区
- 25m高度地区
- 31m第2種高度地区
- 31m第3種高度地区
- 31m第1種高度地区

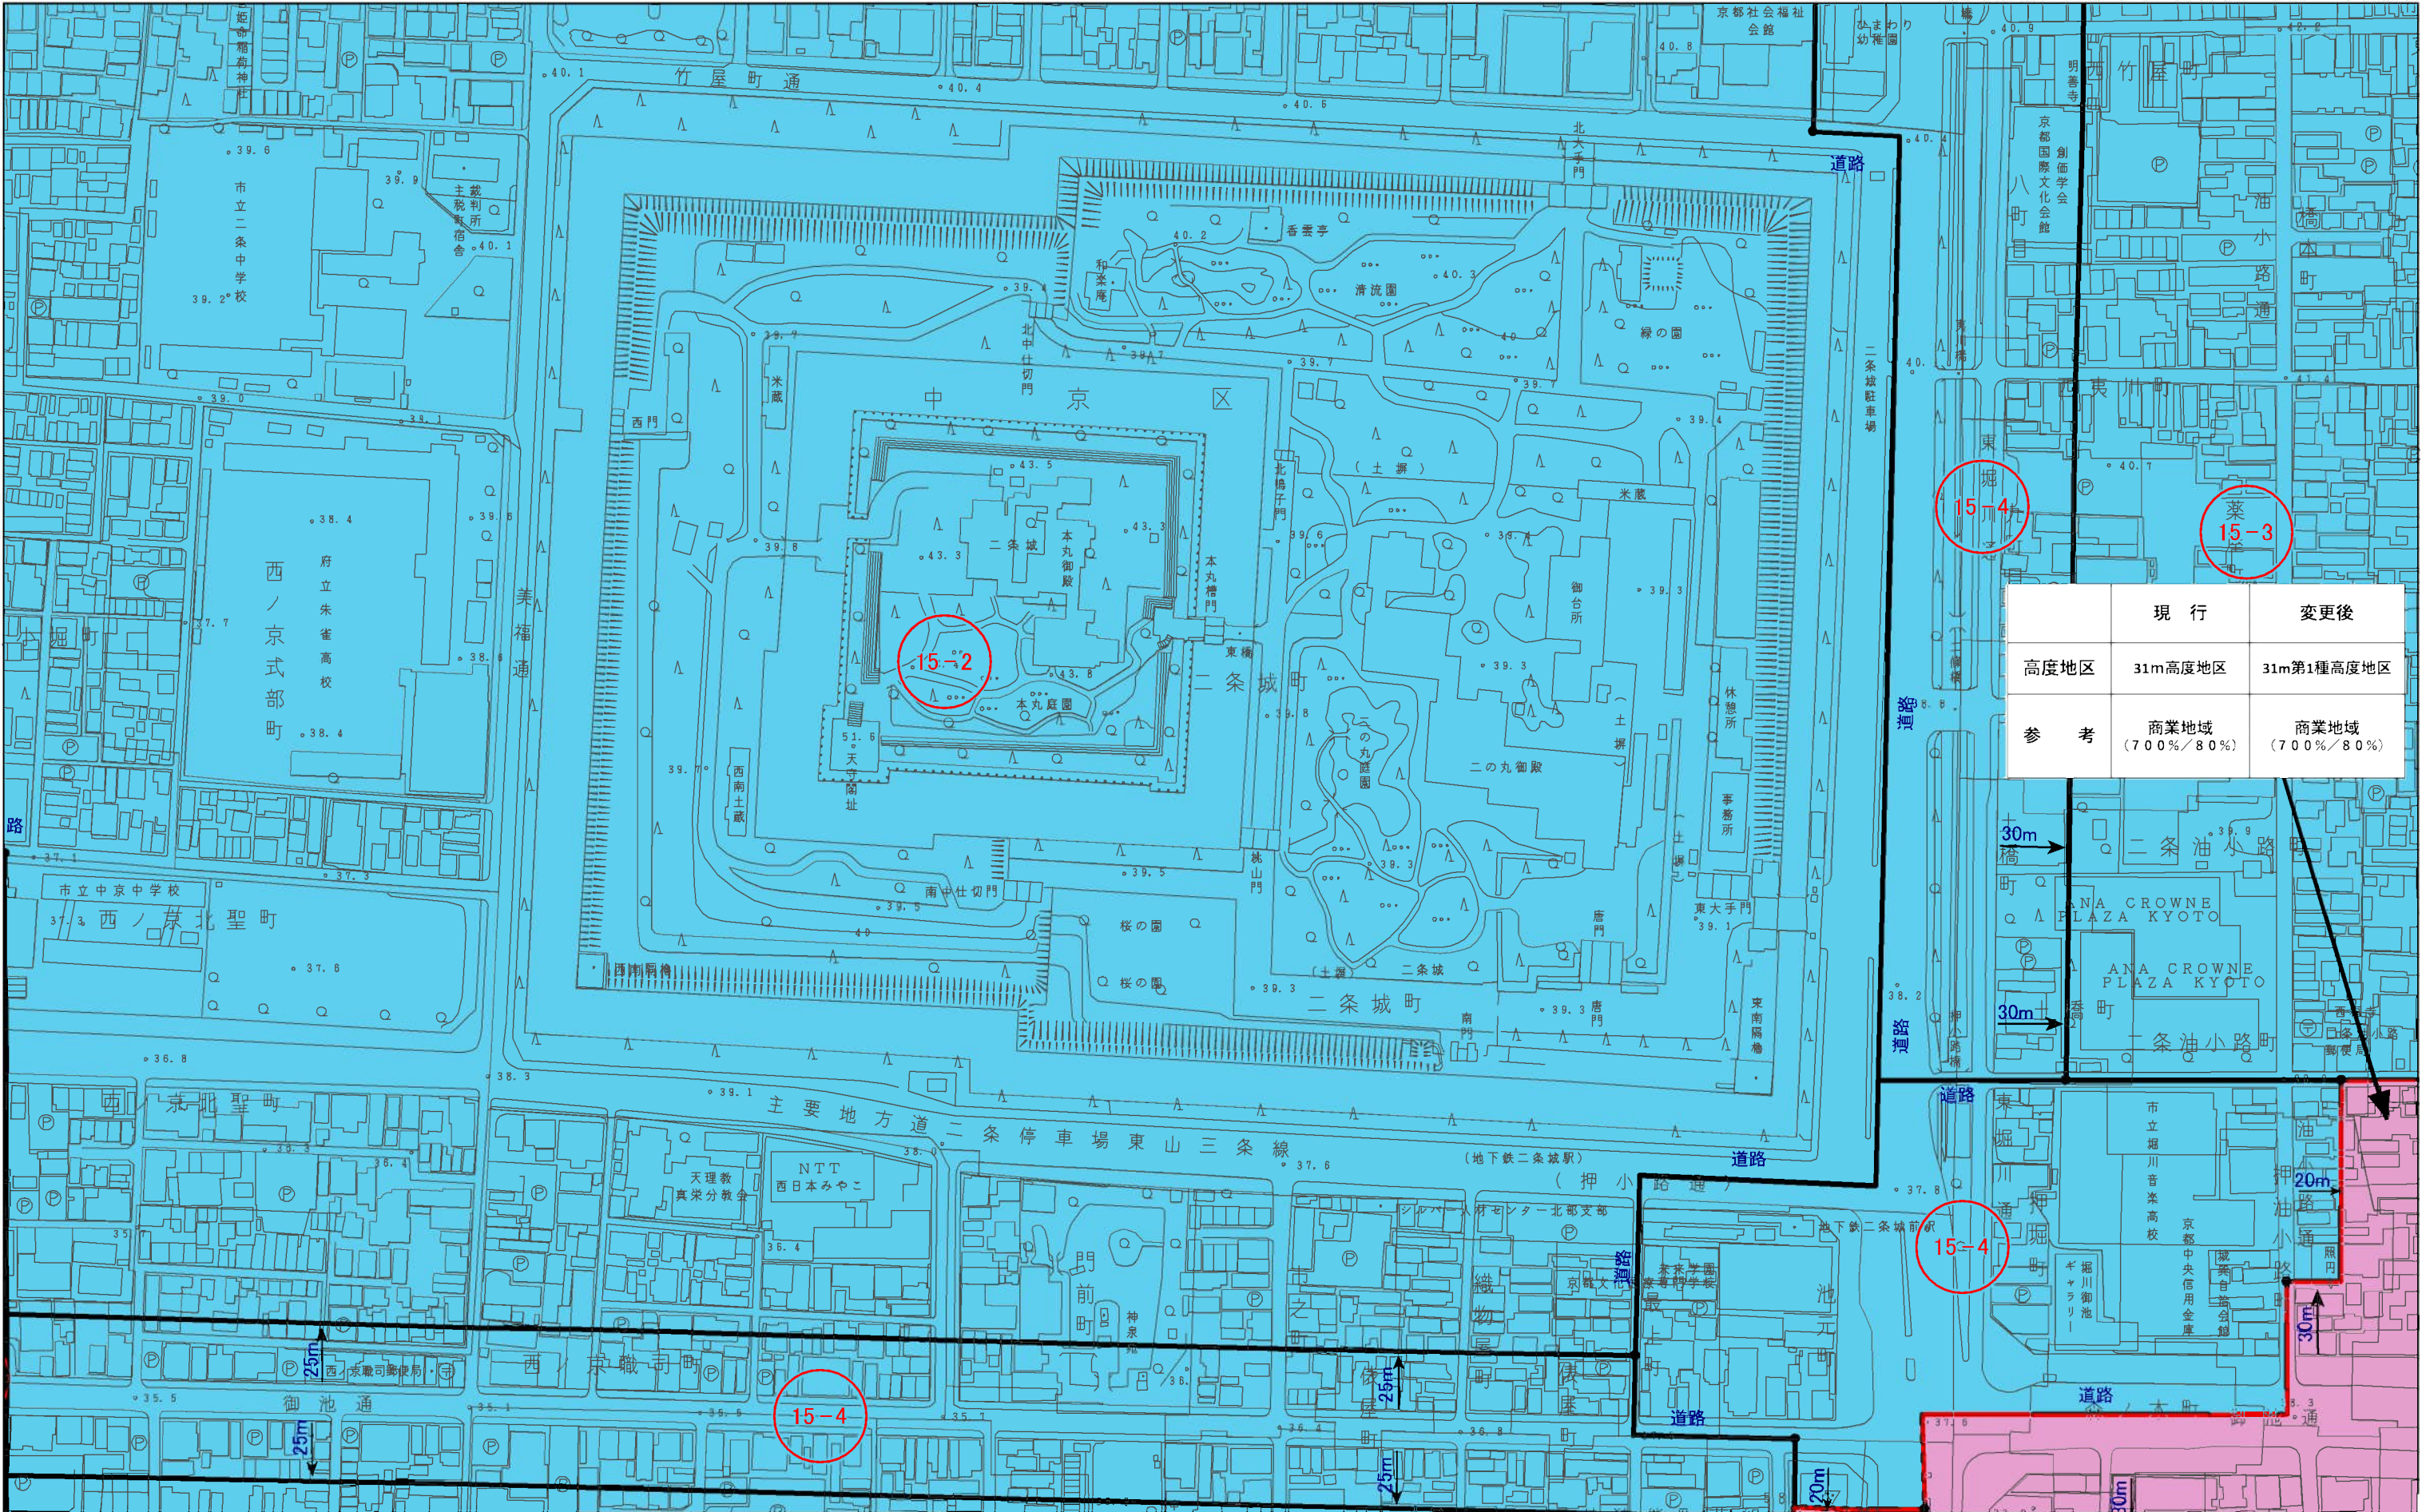

	現 行	変更後
高度地区	31m高度地区	31m第1種高度地区
参 考	商業地域 (700%/80%)	商業地域 (700%/80%)

計議第295号議案付図
京都都市計画(京都国際文化観光都市建設計画)
高度地区の変更(京都市決定) 計画図(縮尺1/2,500)
図郭 10


- 変更箇所
- 10m高度地区
- 12m第1種高度地区
- 12m第2種高度地区
- 12m第3種高度地区
- 12m第4種高度地区
- 15m第3種高度地区
- 15m第4種高度地区
- 15m第1種高度地区
- 15m第2種高度地区
- 20m第3種高度地区
- 20m第4種高度地区
- 20m第1種高度地区
- 20m第2種高度地区
- 31m第2種高度地区
- 31m第3種高度地区
- 25m高度地区
- 31m第1種高度地区

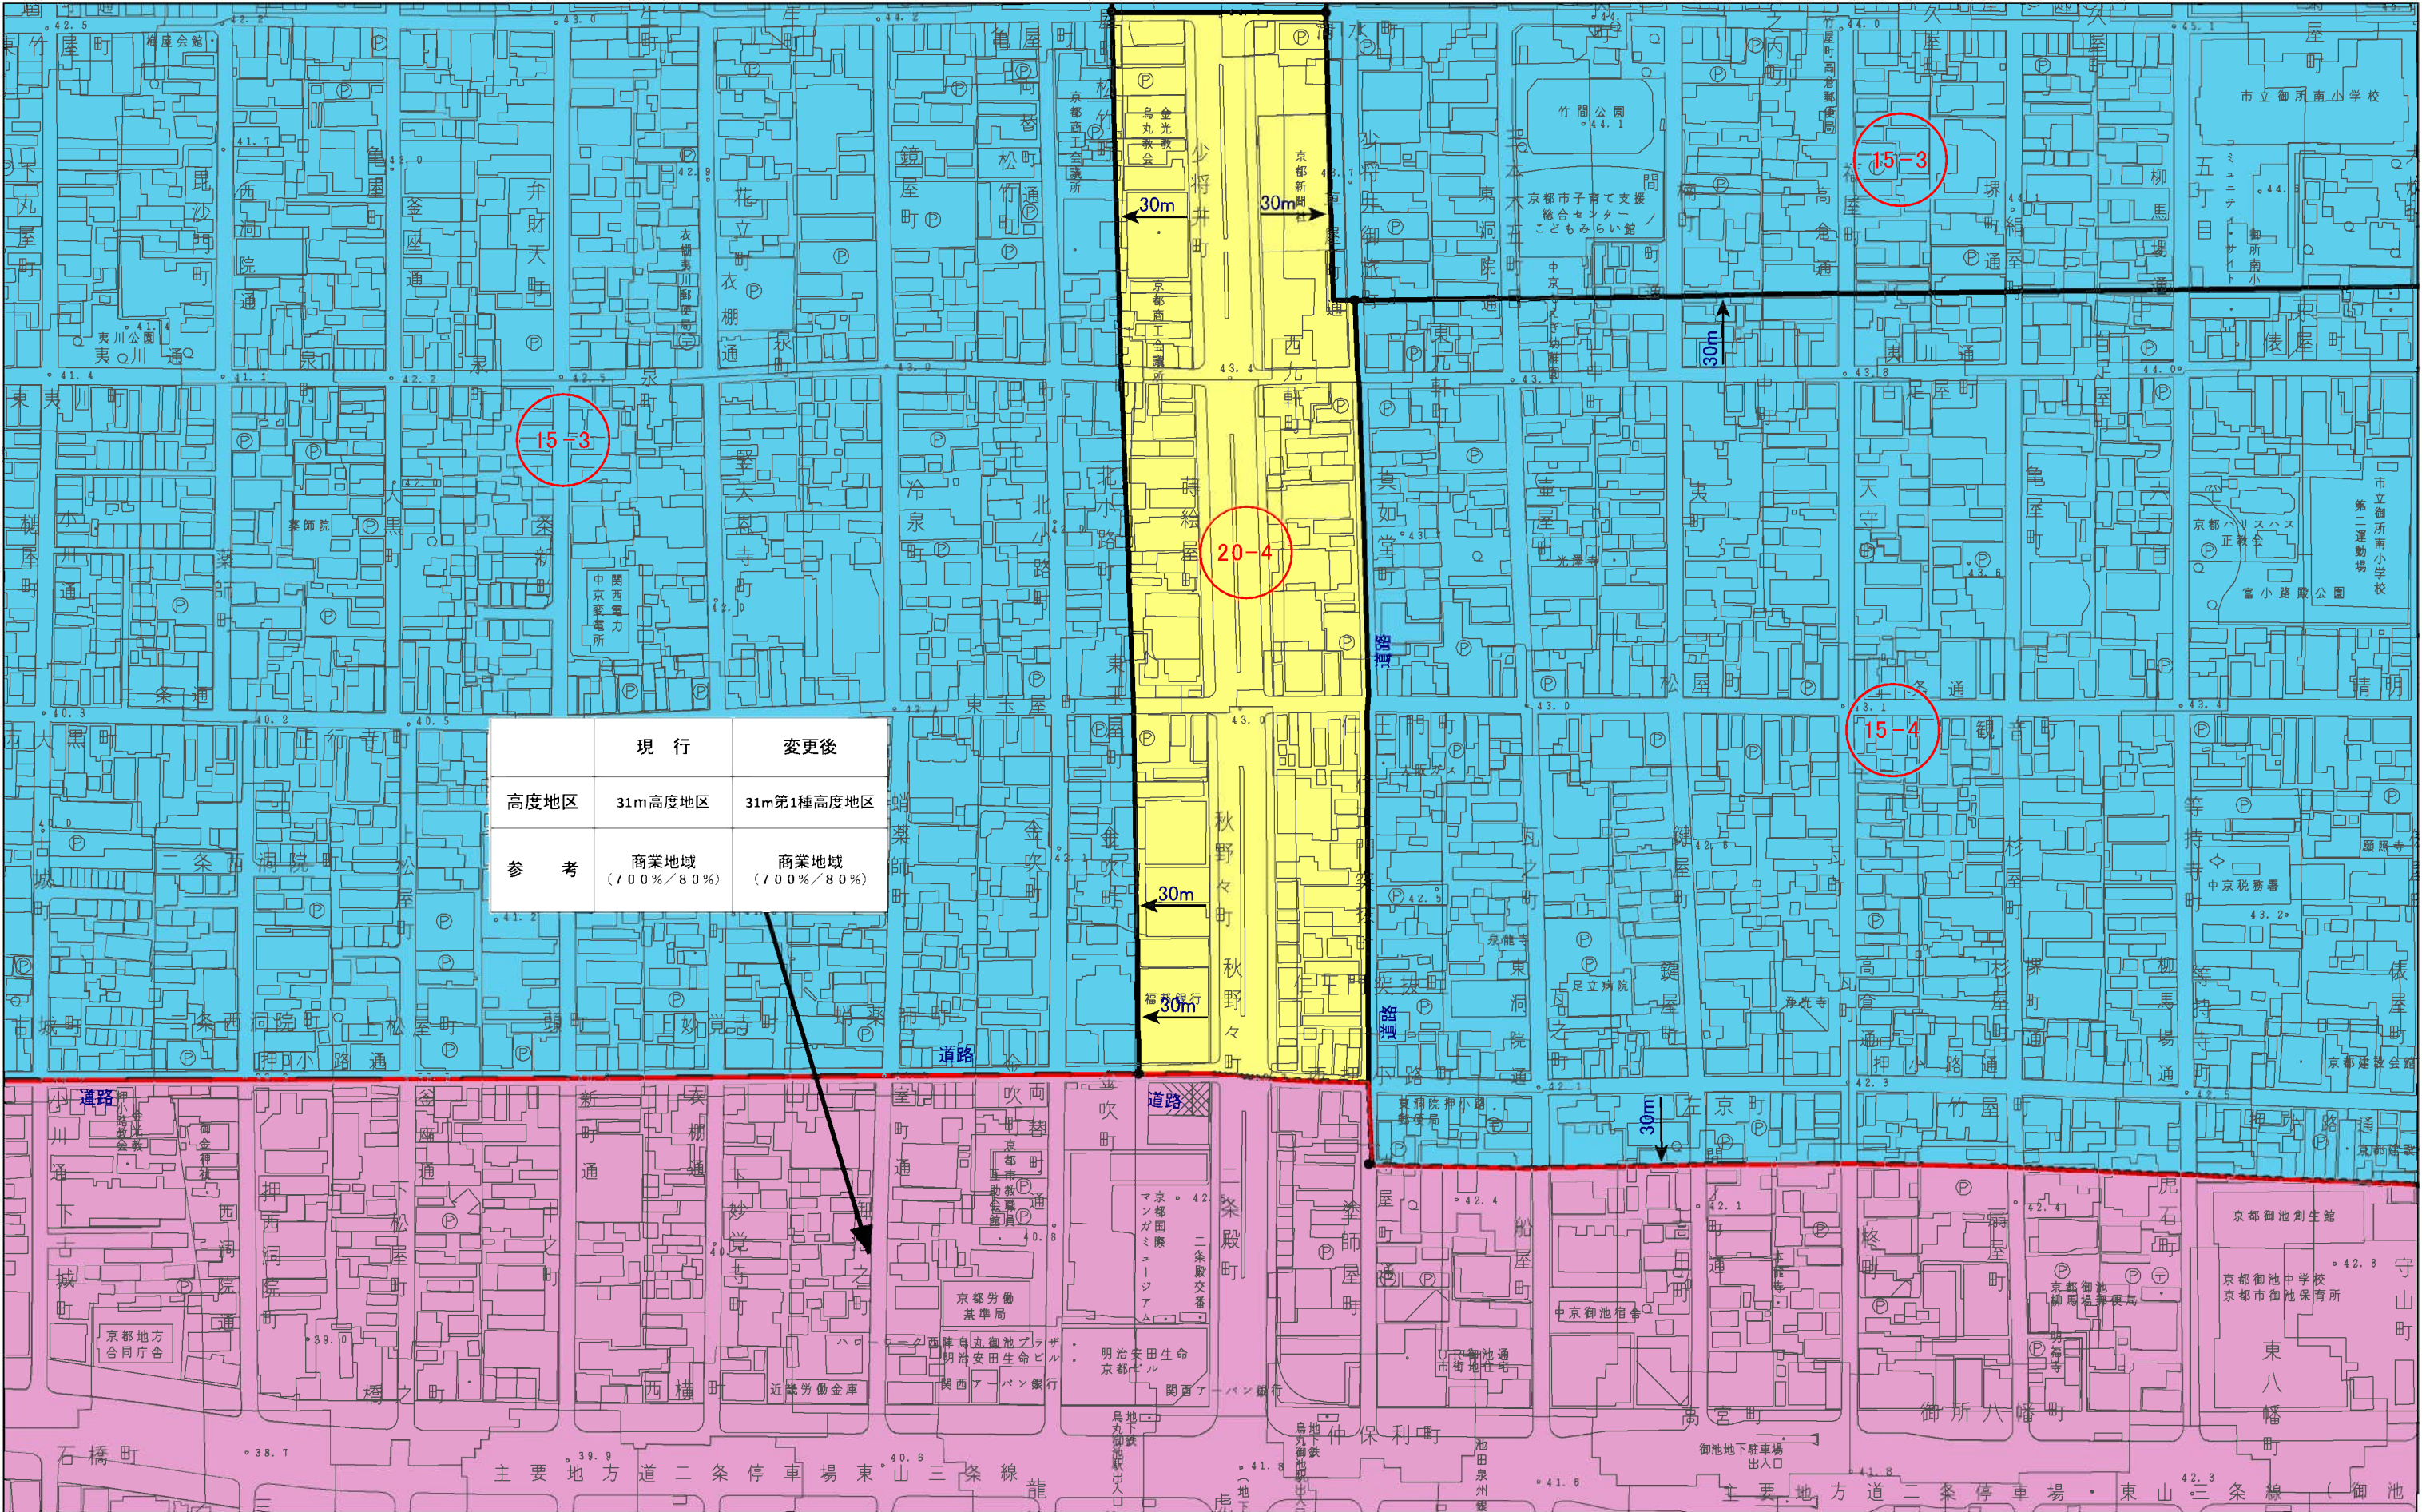

	現 行	変更後
高度地区	31m高度地区	31m第1種高度地区
参 考	商業地域 (700%/80%)	商業地域 (700%/80%)

計議第295号議案付図
京都都市計画(京都国際文化観光都市建設計画)
高度地区の変更(京都市決定) 計画図(縮尺1/2,500)
図郭 11

- 変更箇所
- 10m高度地区
- 12m第1種高度地区
- 12m第2種高度地区
- 12m第3種高度地区
- 12m第4種高度地区
- 15m第1種高度地区
- 15m第2種高度地区
- 15m第3種高度地区
- 15m第4種高度地区
- 20m第1種高度地区
- 20m第2種高度地区
- 20m第3種高度地区
- 20m第4種高度地区
- 25m高度地区
- 31m第1種高度地区
- 31m第2種高度地区
- 31m第3種高度地区

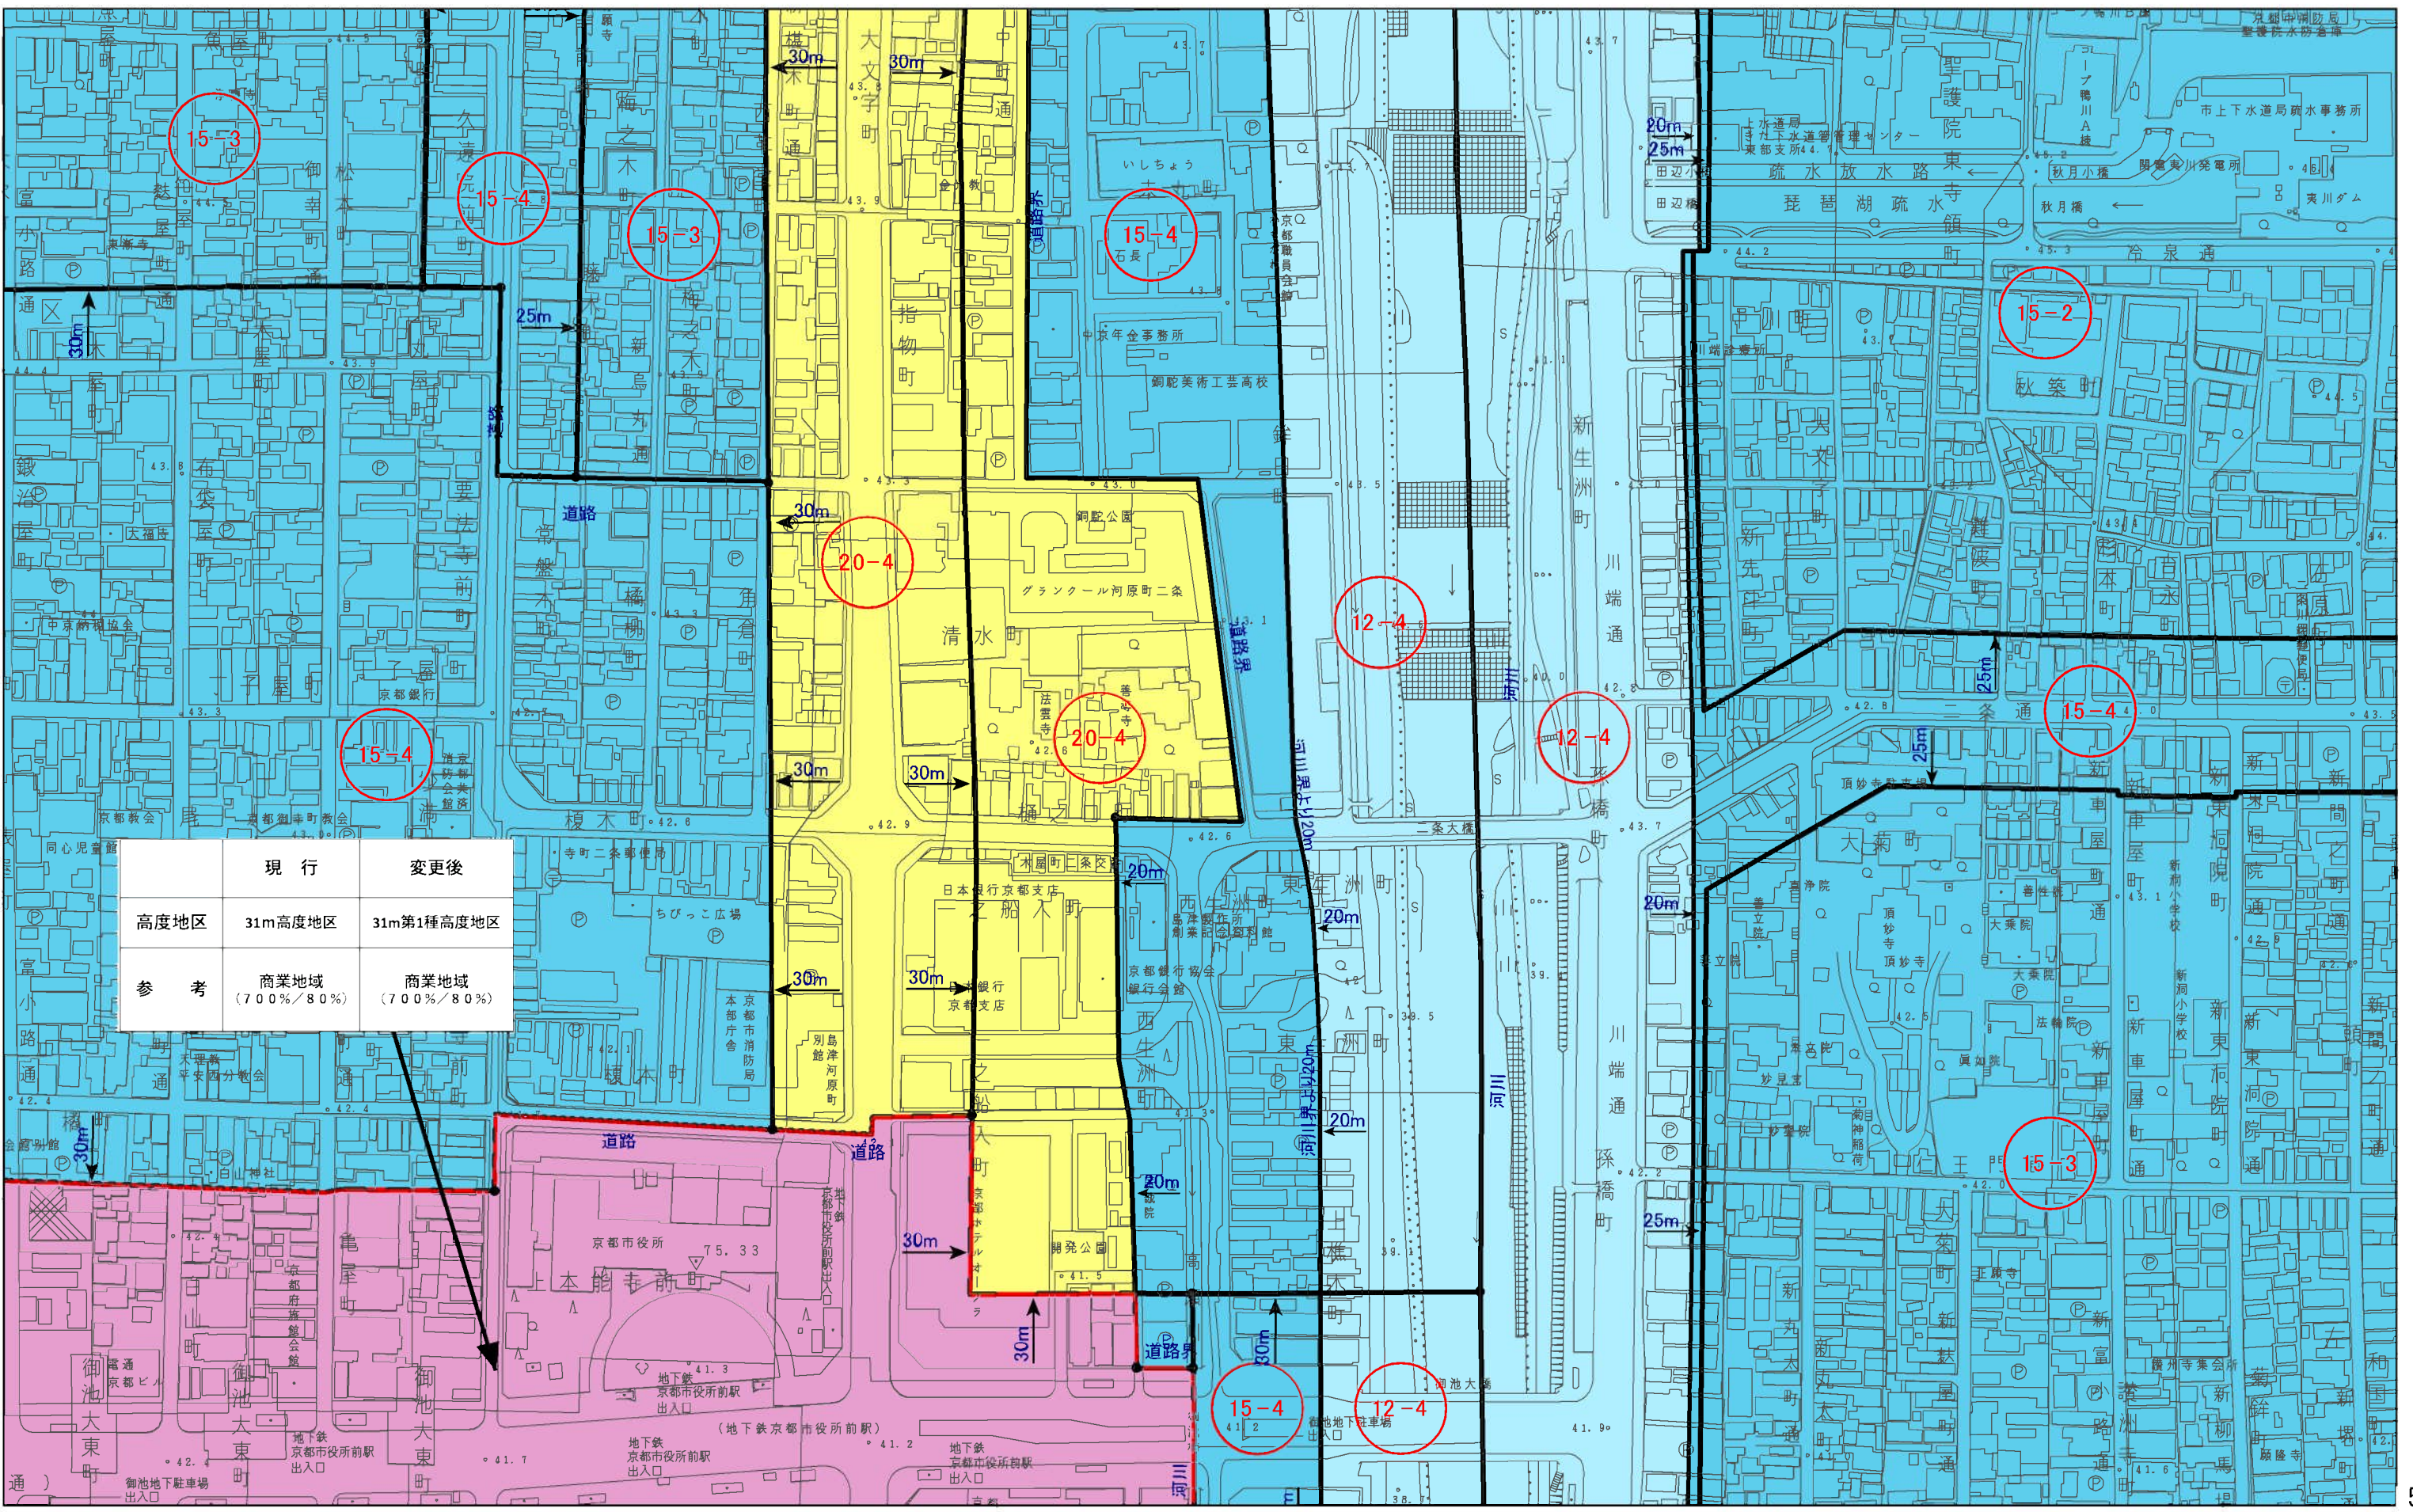

	現 行	変更後
高度地区	31m高度地区	31m第1種高度地区
参 考	商業地域 (700%/80%)	商業地域 (700%/80%)

計議第295号議案付図
京都都市計画(京都国際文化観光都市建設計画)
高度地区の変更(京都市決定) 計画図(縮尺1/2,500)
図郭 12

- 変更箇所

10m高度地区

12m第1種高度地区

12m第2種高度地区
- 12m第3種高度地区

12m第4種高度地区

15m第1種高度地区

15m第2種高度地区
- 15m第3種高度地区

15m第4種高度地区

15m第1種高度地区

15m第2種高度地区
- 20m第3種高度地区

20m第4種高度地区

20m第1種高度地区

20m第2種高度地区
- 31m第2種高度地区

31m第3種高度地区

25m高度地区

31m第1種高度地区

