

計議第295号議案付図  
京都都市計画(京都国際文化観光都市建設計画)  
高度地区の変更(京都市決定) 計画図(縮尺1/2,500)  
図郭 13

- 変更箇所

10m高度地区

12m第1種高度地区

12m第2種高度地区
- 12m第3種高度地区

12m第4種高度地区

15m第1種高度地区

15m第2種高度地区
- 15m第3種高度地区

15m第4種高度地区

15m第1種高度地区

15m第2種高度地区
- 20m第3種高度地区

20m第4種高度地区


20m第1種高度地区

20m第2種高度地区
- 31m第2種高度地区

31m第3種高度地区

25m高度地区


31m第1種高度地区

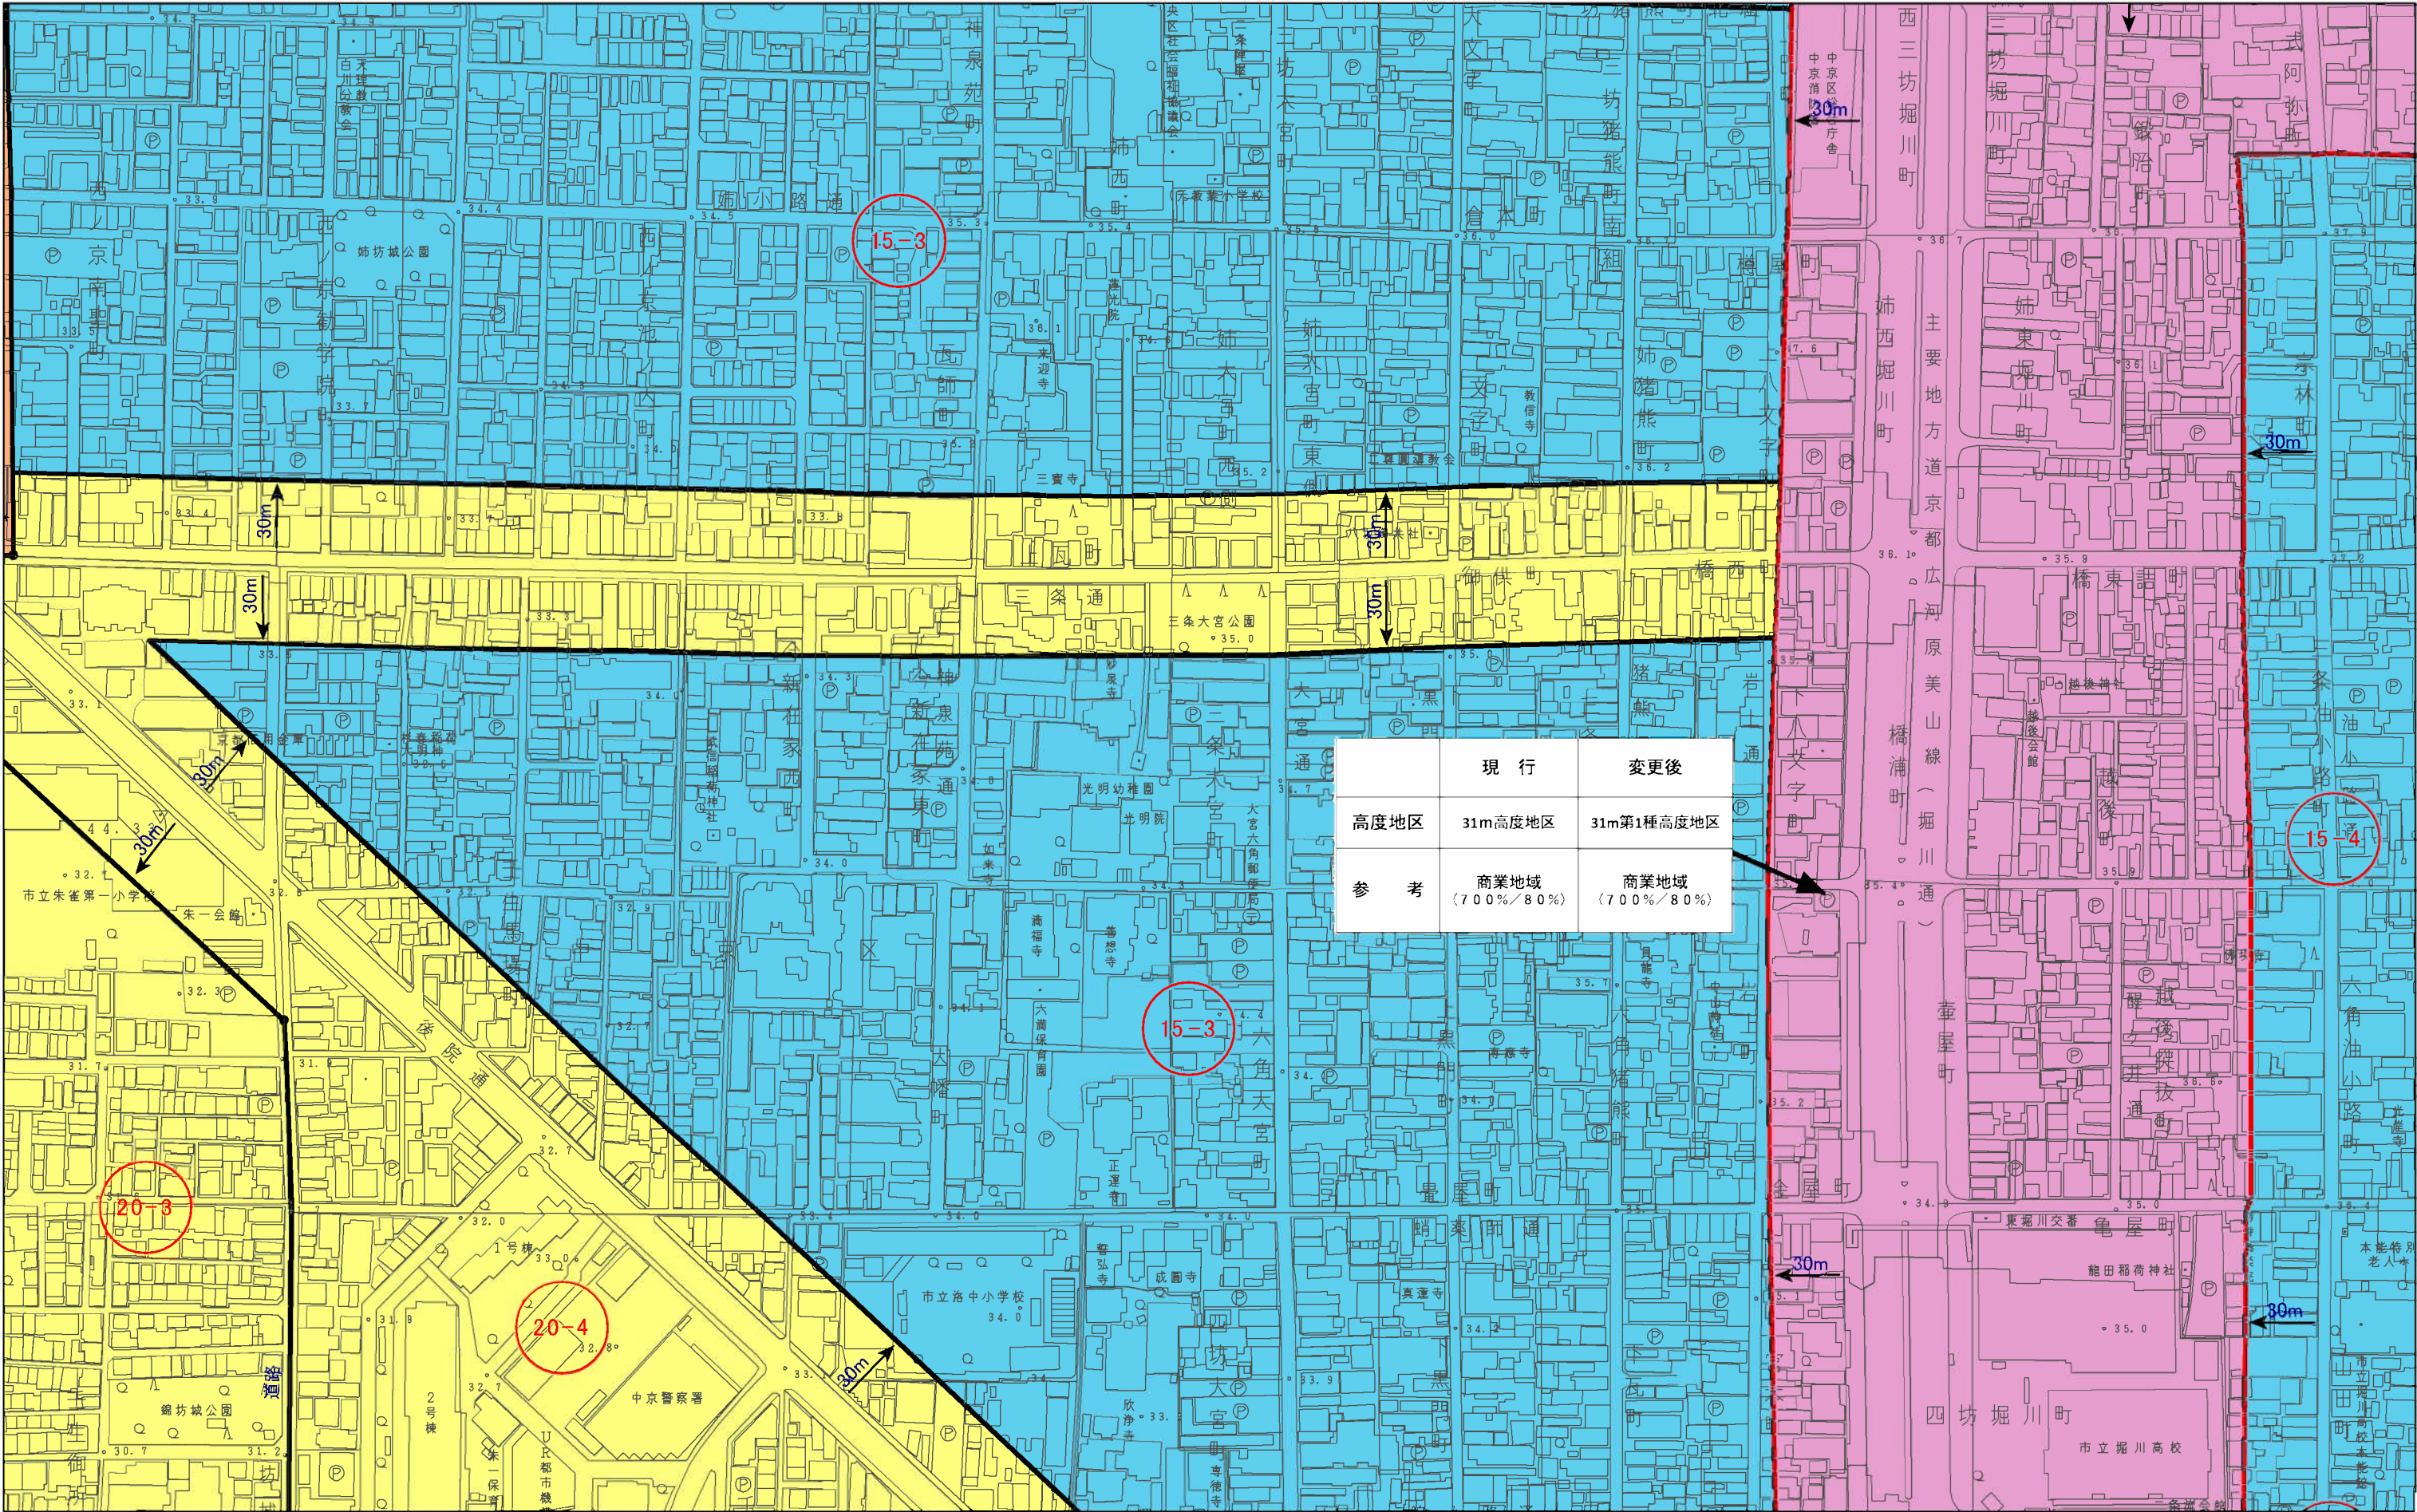



計議第295号議案付図  
京都都市計画(京都国際文化観光都市建設計画)  
高度地区の変更(京都市決定) 計画図(縮尺1/2,500)  
図郭 14

- 変更箇所
- 10m高度地区
- 12m第1種高度地区
- 12m第2種高度地区
- 12m第3種高度地区
- 12m第4種高度地区
- 15m第1種高度地区
- 15m第2種高度地区
- 15m第3種高度地区
- 15m第4種高度地区
- 20m第1種高度地区
- 20m第2種高度地区
- 20m第3種高度地区
- 20m第4種高度地区
- 25m高度地区
- 31m第2種高度地区
- 31m第3種高度地区
- 31m第1種高度地区

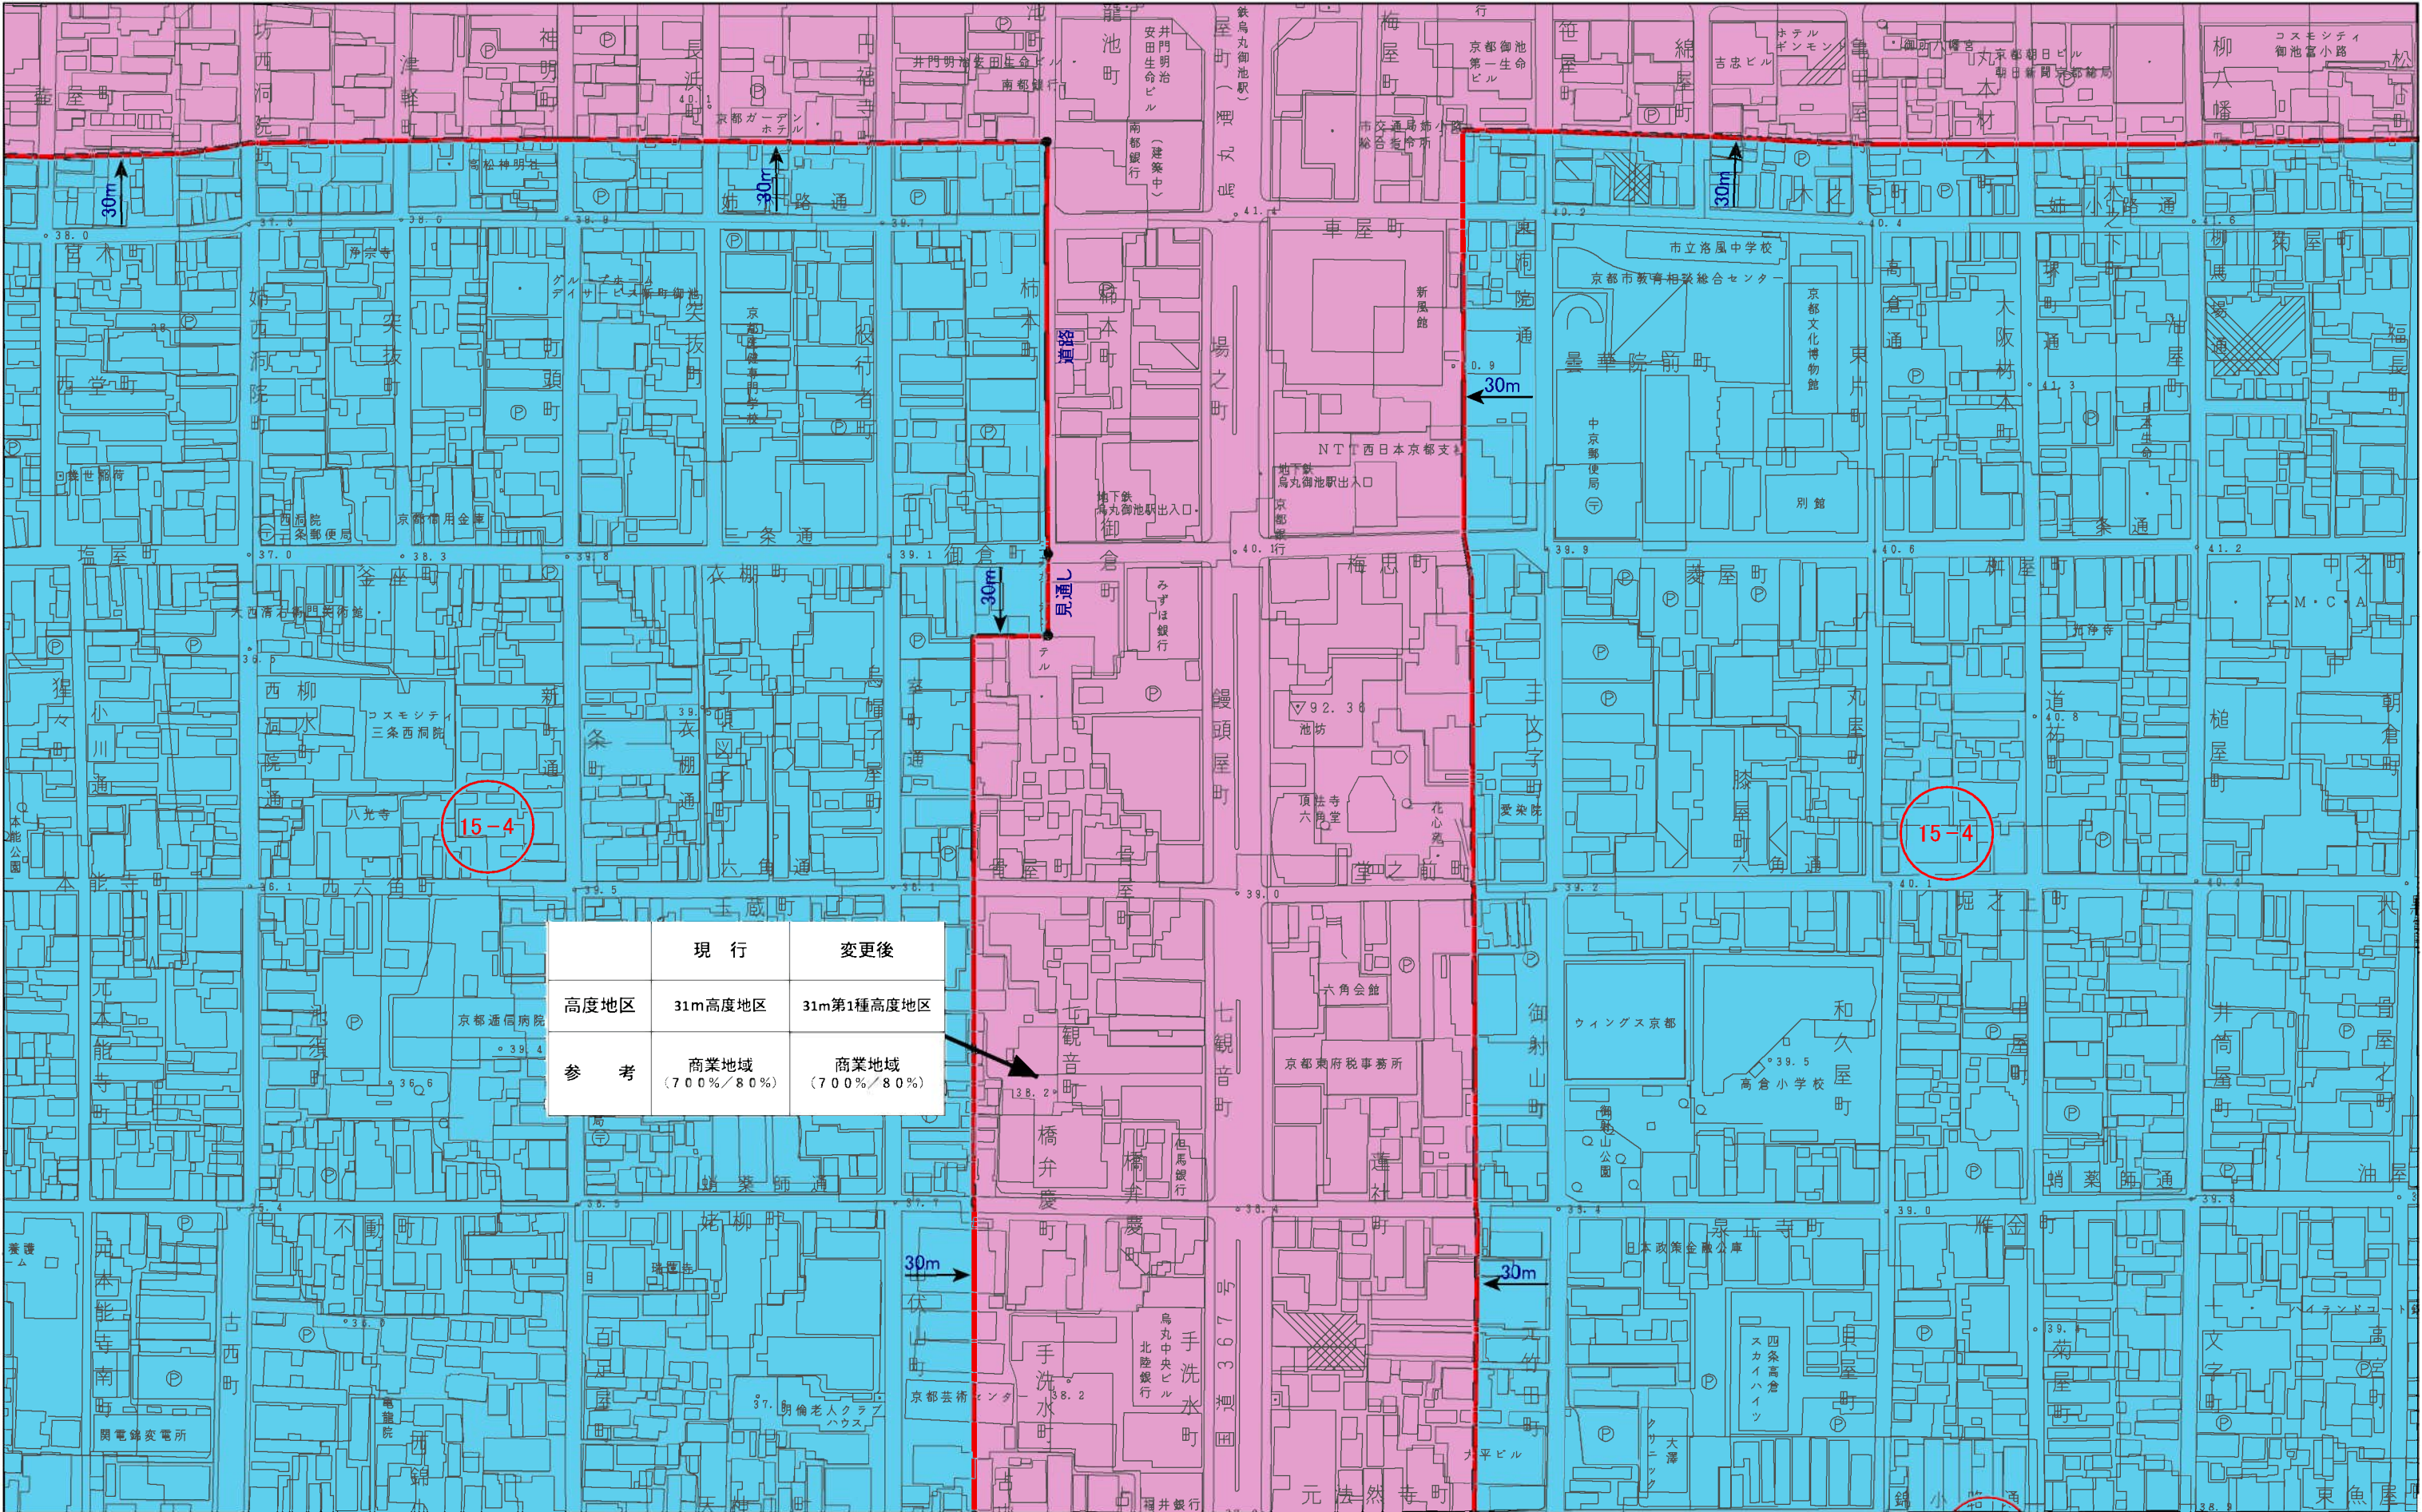


|      | 現 行                | 変更後                |
|------|--------------------|--------------------|
| 高度地区 | 31m高度地区            | 31m第1種高度地区         |
| 参 考  | 商業地域<br>(700%/80%) | 商業地域<br>(700%/80%) |



計議第295号議案付図  
京都都市計画(京都国際文化観光都市建設計画)  
高度地区の変更(京都市決定) 計画図(縮尺1/2,500)  
図郭 15

- 変更箇所
- 10m高度地区
- 12m第1種高度地区
- 12m第2種高度地区
- 12m第3種高度地区
- 12m第4種高度地区
- 15m第1種高度地区
- 15m第2種高度地区
- 15m第3種高度地区
- 15m第4種高度地区
- 20m第1種高度地区
- 20m第2種高度地区
- 20m第3種高度地区
- 20m第4種高度地区
- 25m高度地区
- 31m第2種高度地区
- 31m第3種高度地区
- 31m第1種高度地区

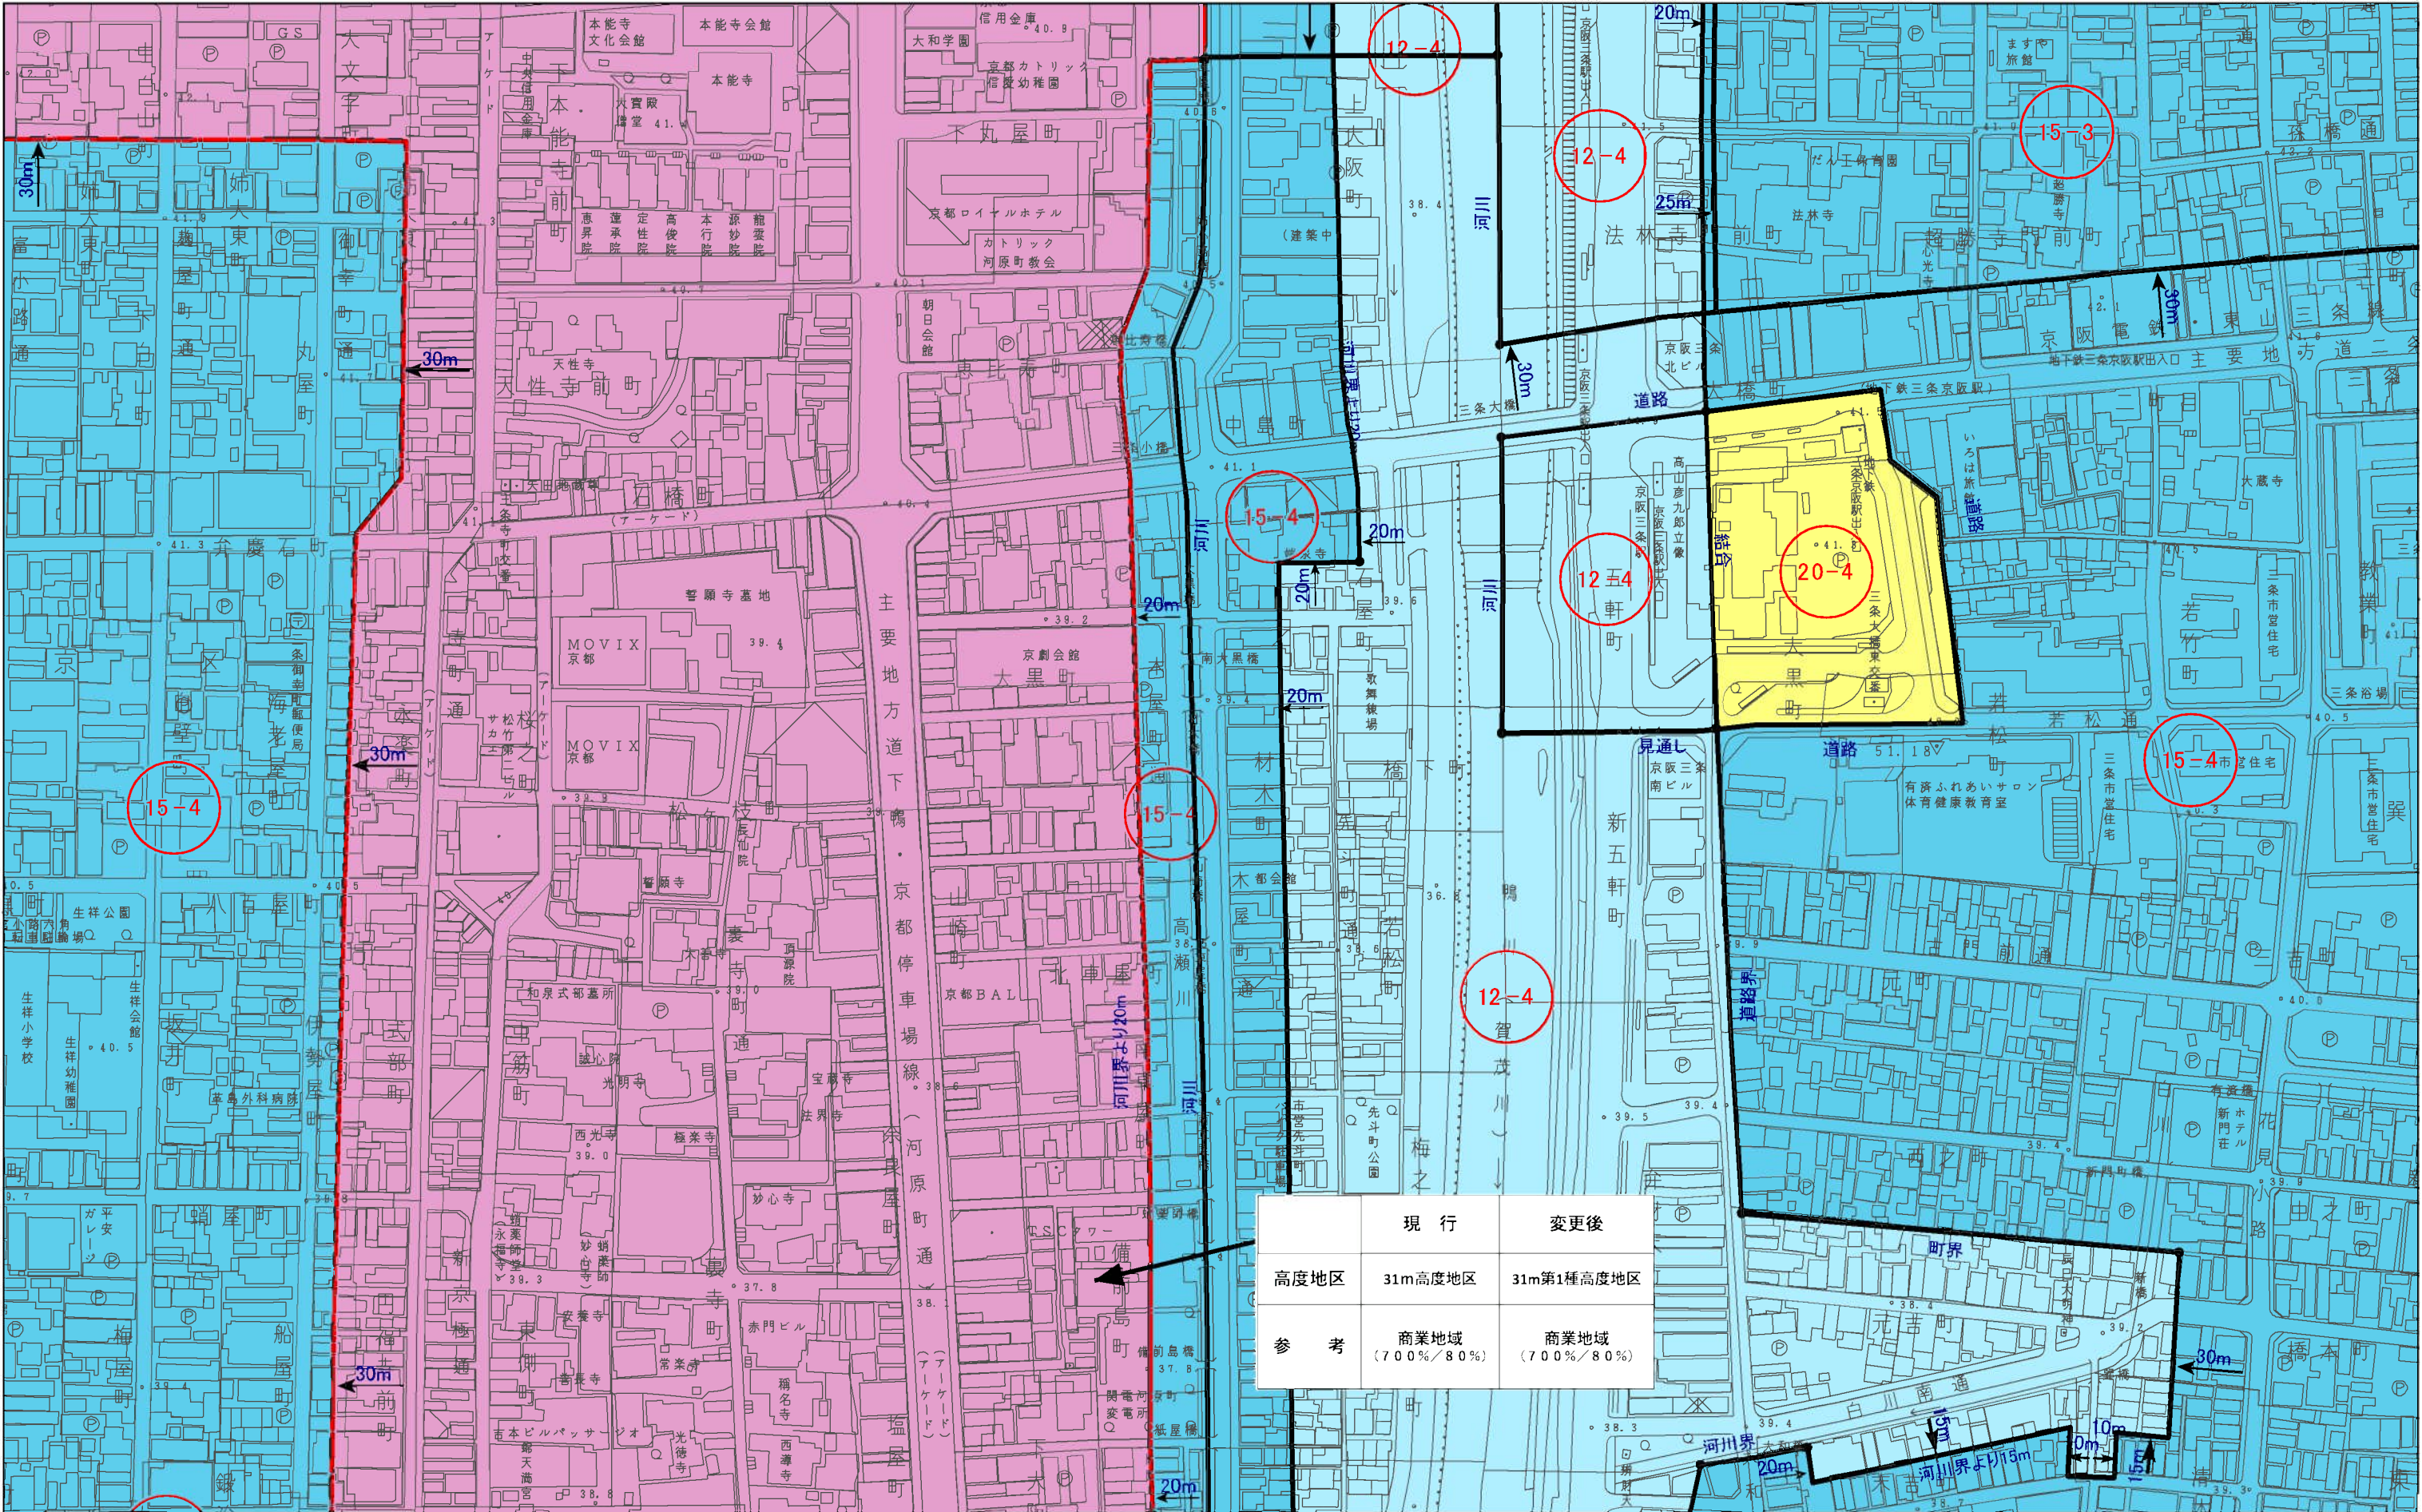



計議第295号議案付図  
京都都市計画(京都国際文化観光都市建設計画)  
高度地区の変更(京都市決定) 計画図(縮尺1/2,500)  
図郭 16

- 変更箇所

10m高度地区

12m第1種高度地区

12m第2種高度地区
- 12m第3種高度地区

12m第4種高度地区

15m第1種高度地区

15m第2種高度地区
- 15m第3種高度地区

15m第4種高度地区

20m第1種高度地区


20m第2種高度地区
- 20m第3種高度地区

20m第4種高度地区

25m高度地区

31m第1種高度地区
- 31m第2種高度地区

31m第3種高度地区

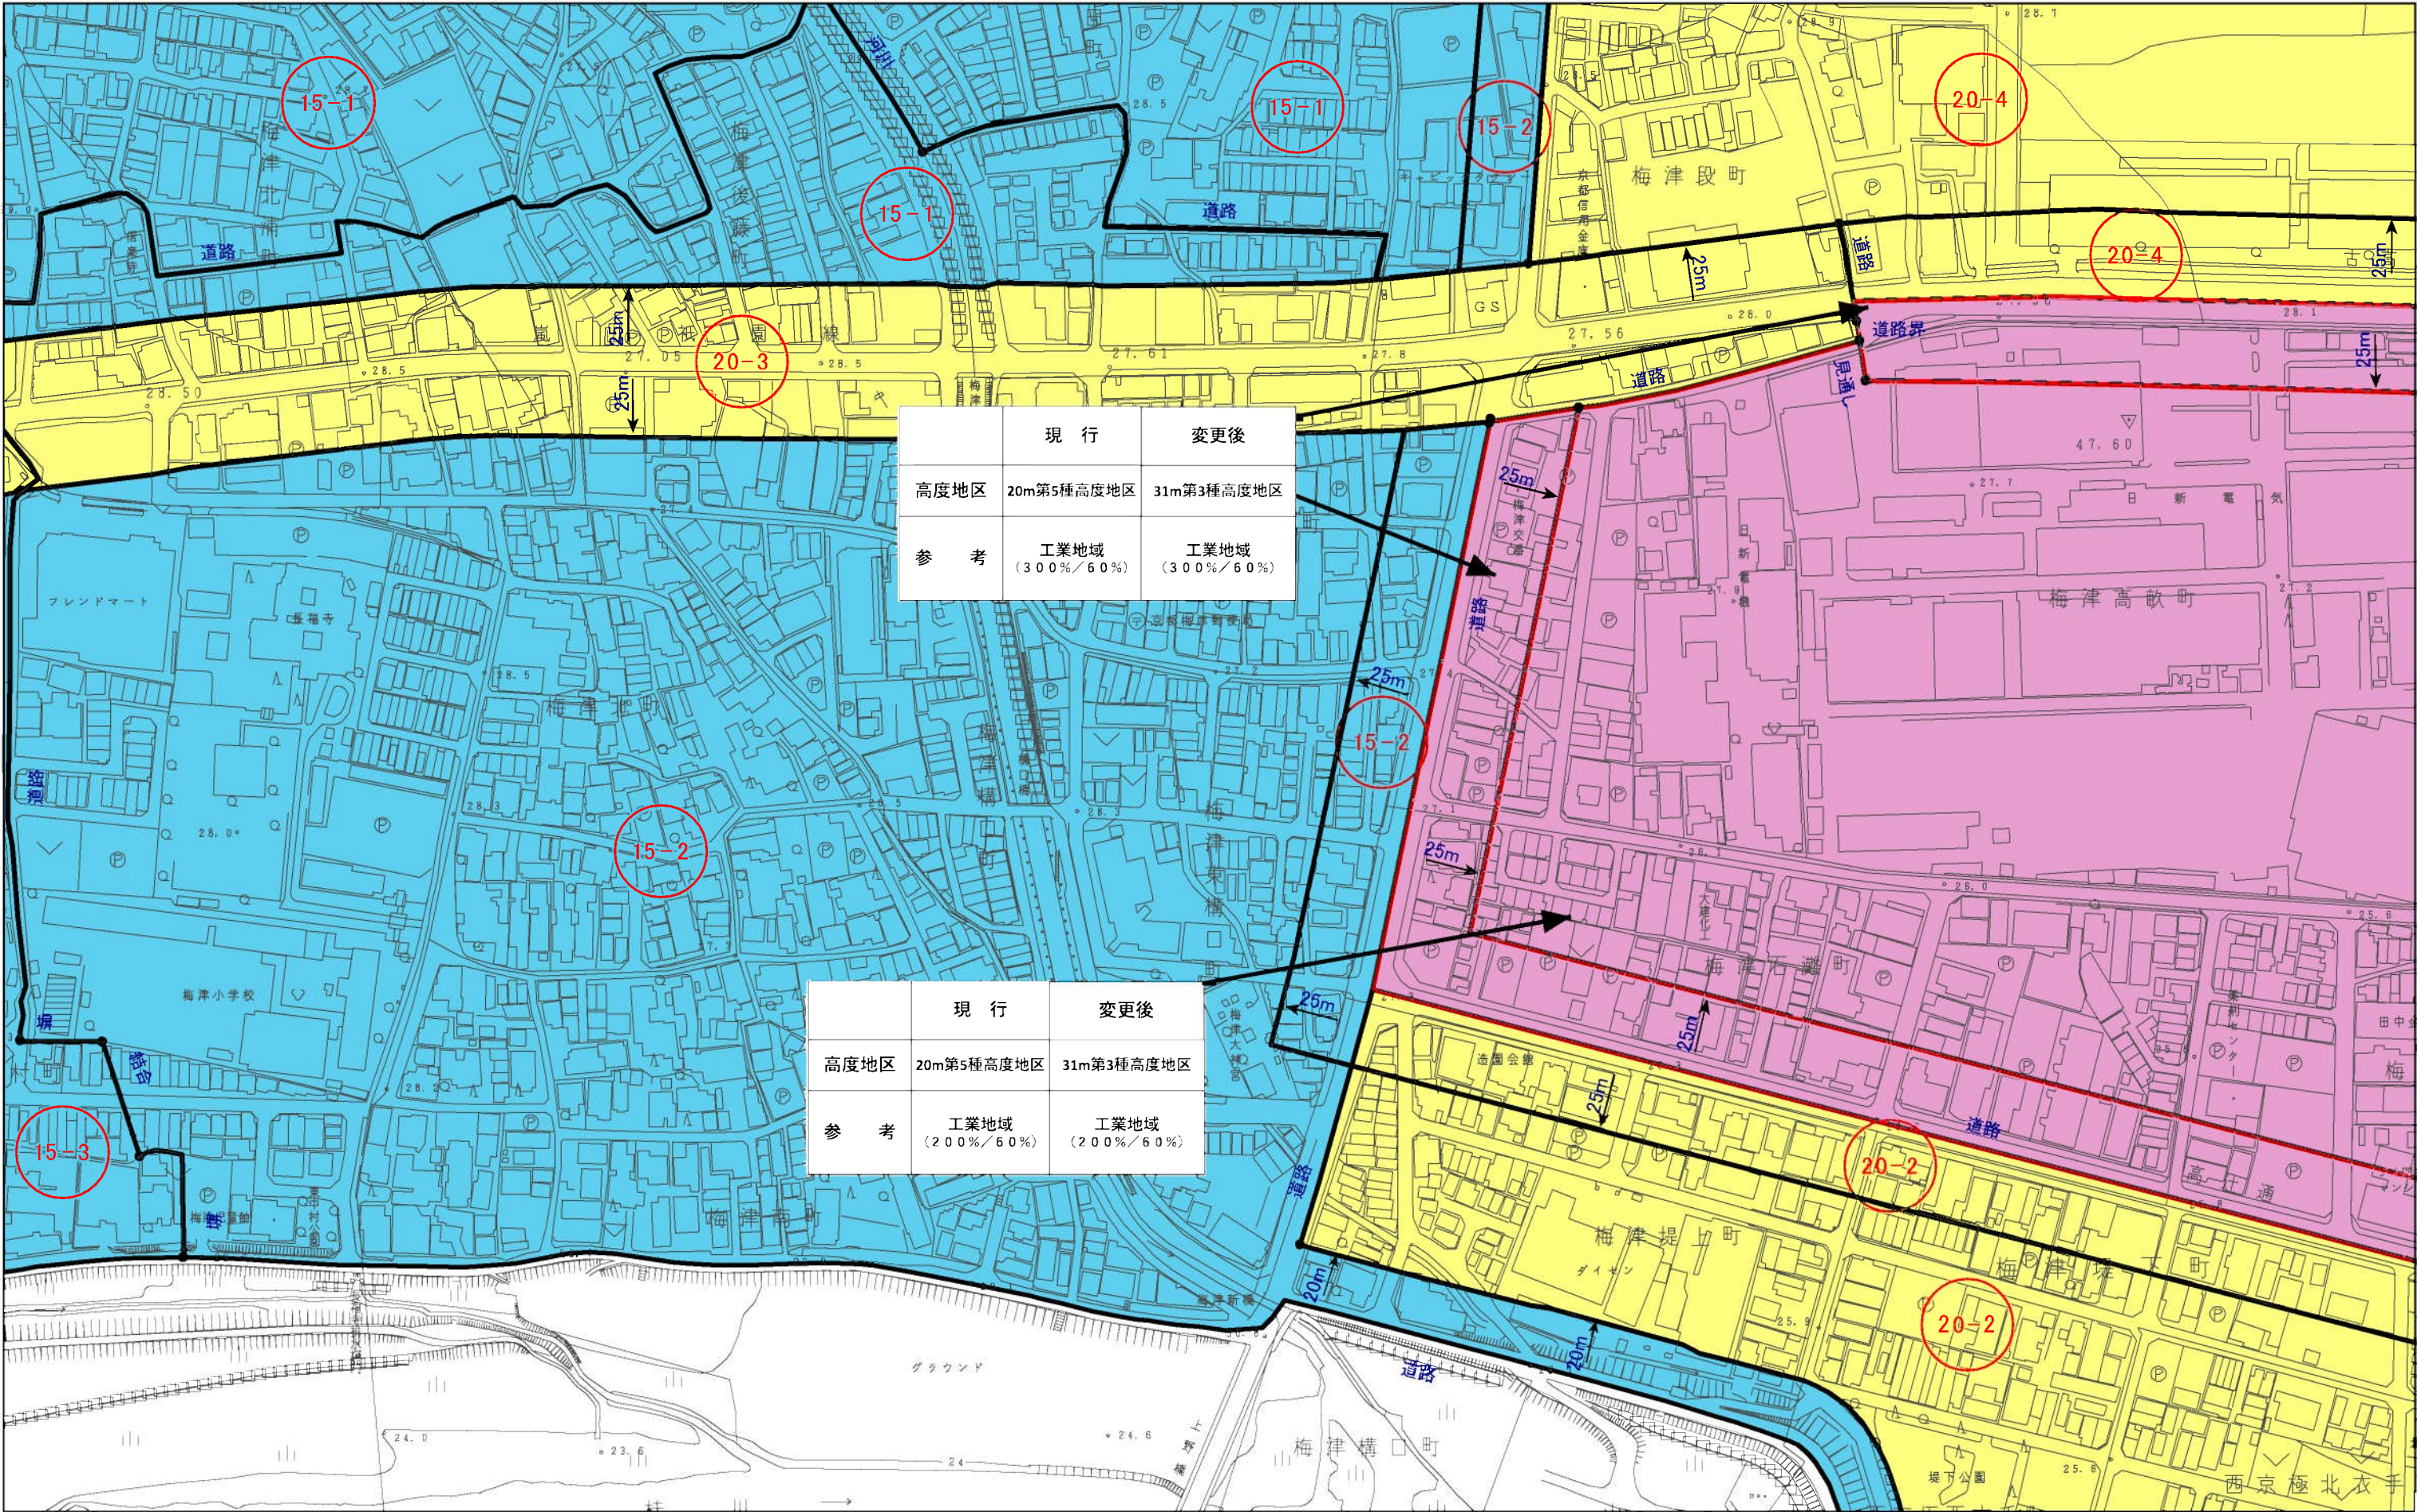



計議第295号議案付図  
京都都市計画(京都国際文化観光都市建設計画)  
高度地区の変更(京都市決定) 計画図(縮尺1/2,500)  
図郭 17

変更箇所

10m高度地区

12m第1種高度地区

12m第2種高度地区

12m第3種高度地区

12m第4種高度地区

15m第1種高度地区

15m第2種高度地区

15m第3種高度地区

15m第4種高度地区

15m第1種高度地区

15m第2種高度地区

20m第3種高度地区

20m第4種高度地区

20m第1種高度地区


20m第2種高度地区

31m第2種高度地区

31m第3種高度地区

25m高度地区


31m第1種高度地区

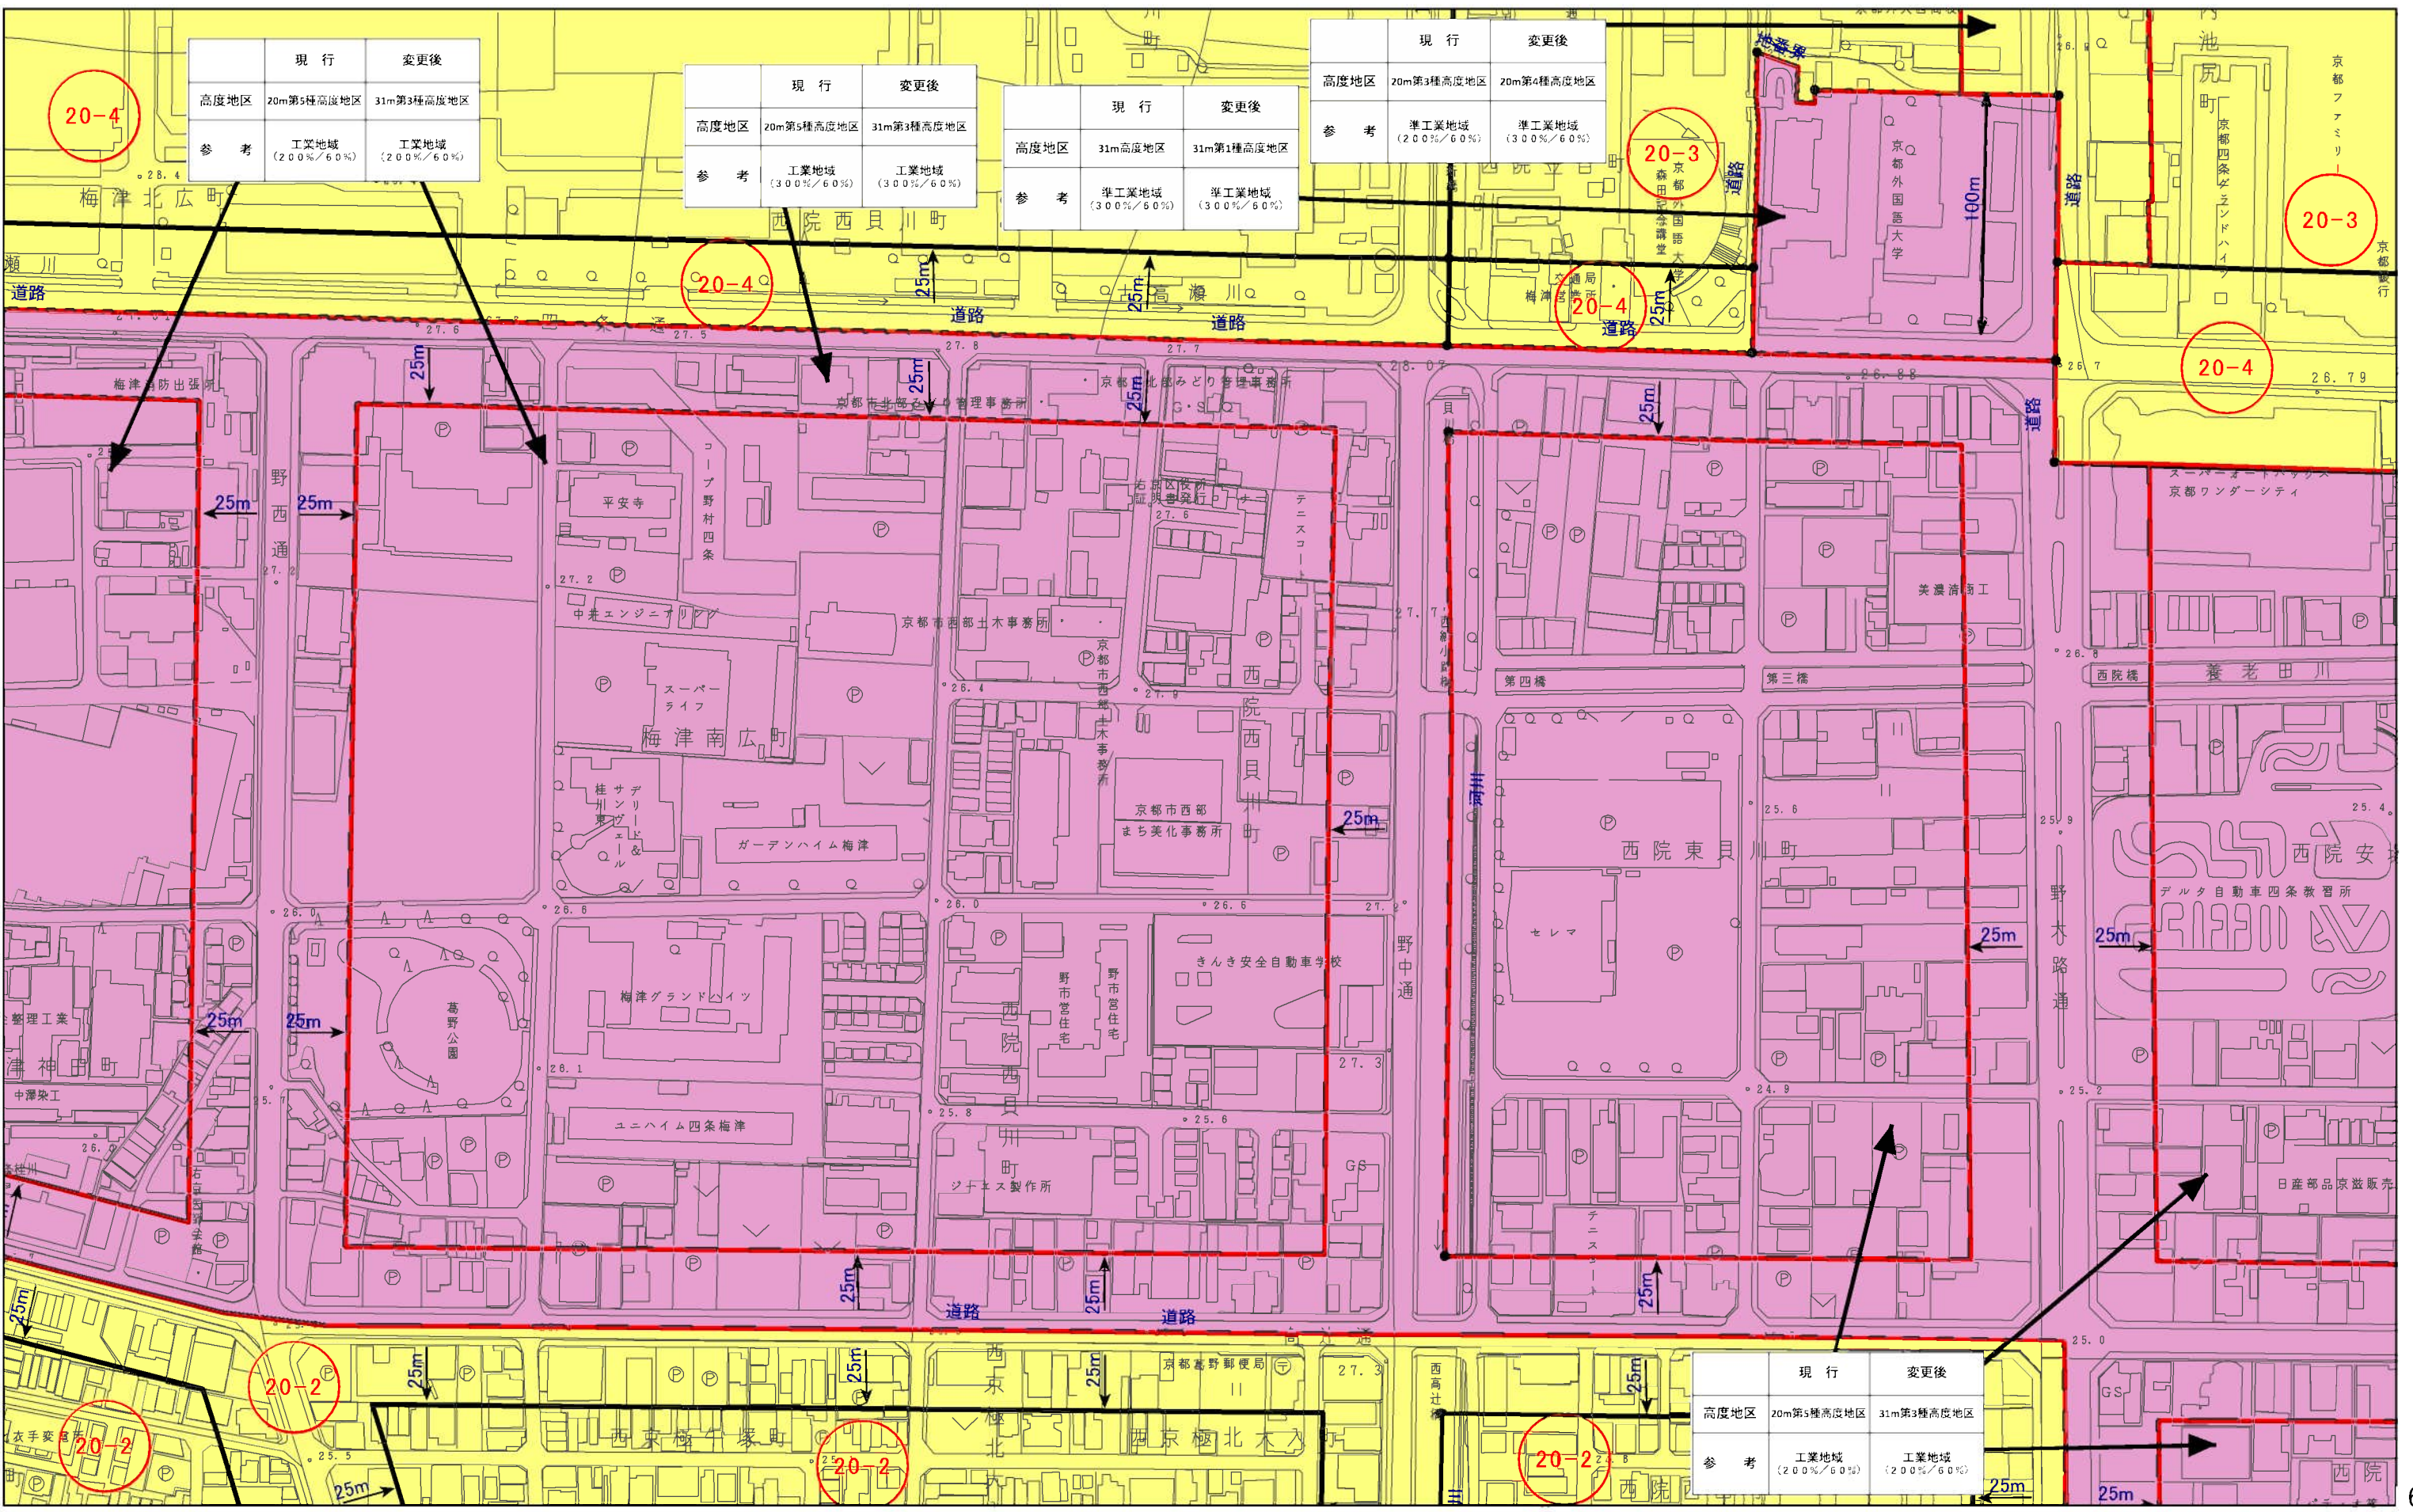



計議第295号議案付図  
京都都市計画(京都国際文化観光都市建設計画)  
高度地区の変更(京都市決定) 計画図(縮尺1/2,500)  
図郭 18

- 変更箇所
- 10m高度地区
- 12m第1種高度地区
- 12m第2種高度地区
- 12m第3種高度地区
- 12m第4種高度地区
- 15m第1種高度地区
- 15m第2種高度地区
- 15m第3種高度地区
- 15m第4種高度地区
- 20m第1種高度地区
- 20m第2種高度地区
- 20m第3種高度地区
- 20m第4種高度地区
- 25m高度地区
- 31m第1種高度地区
- 31m第2種高度地区
- 31m第3種高度地区

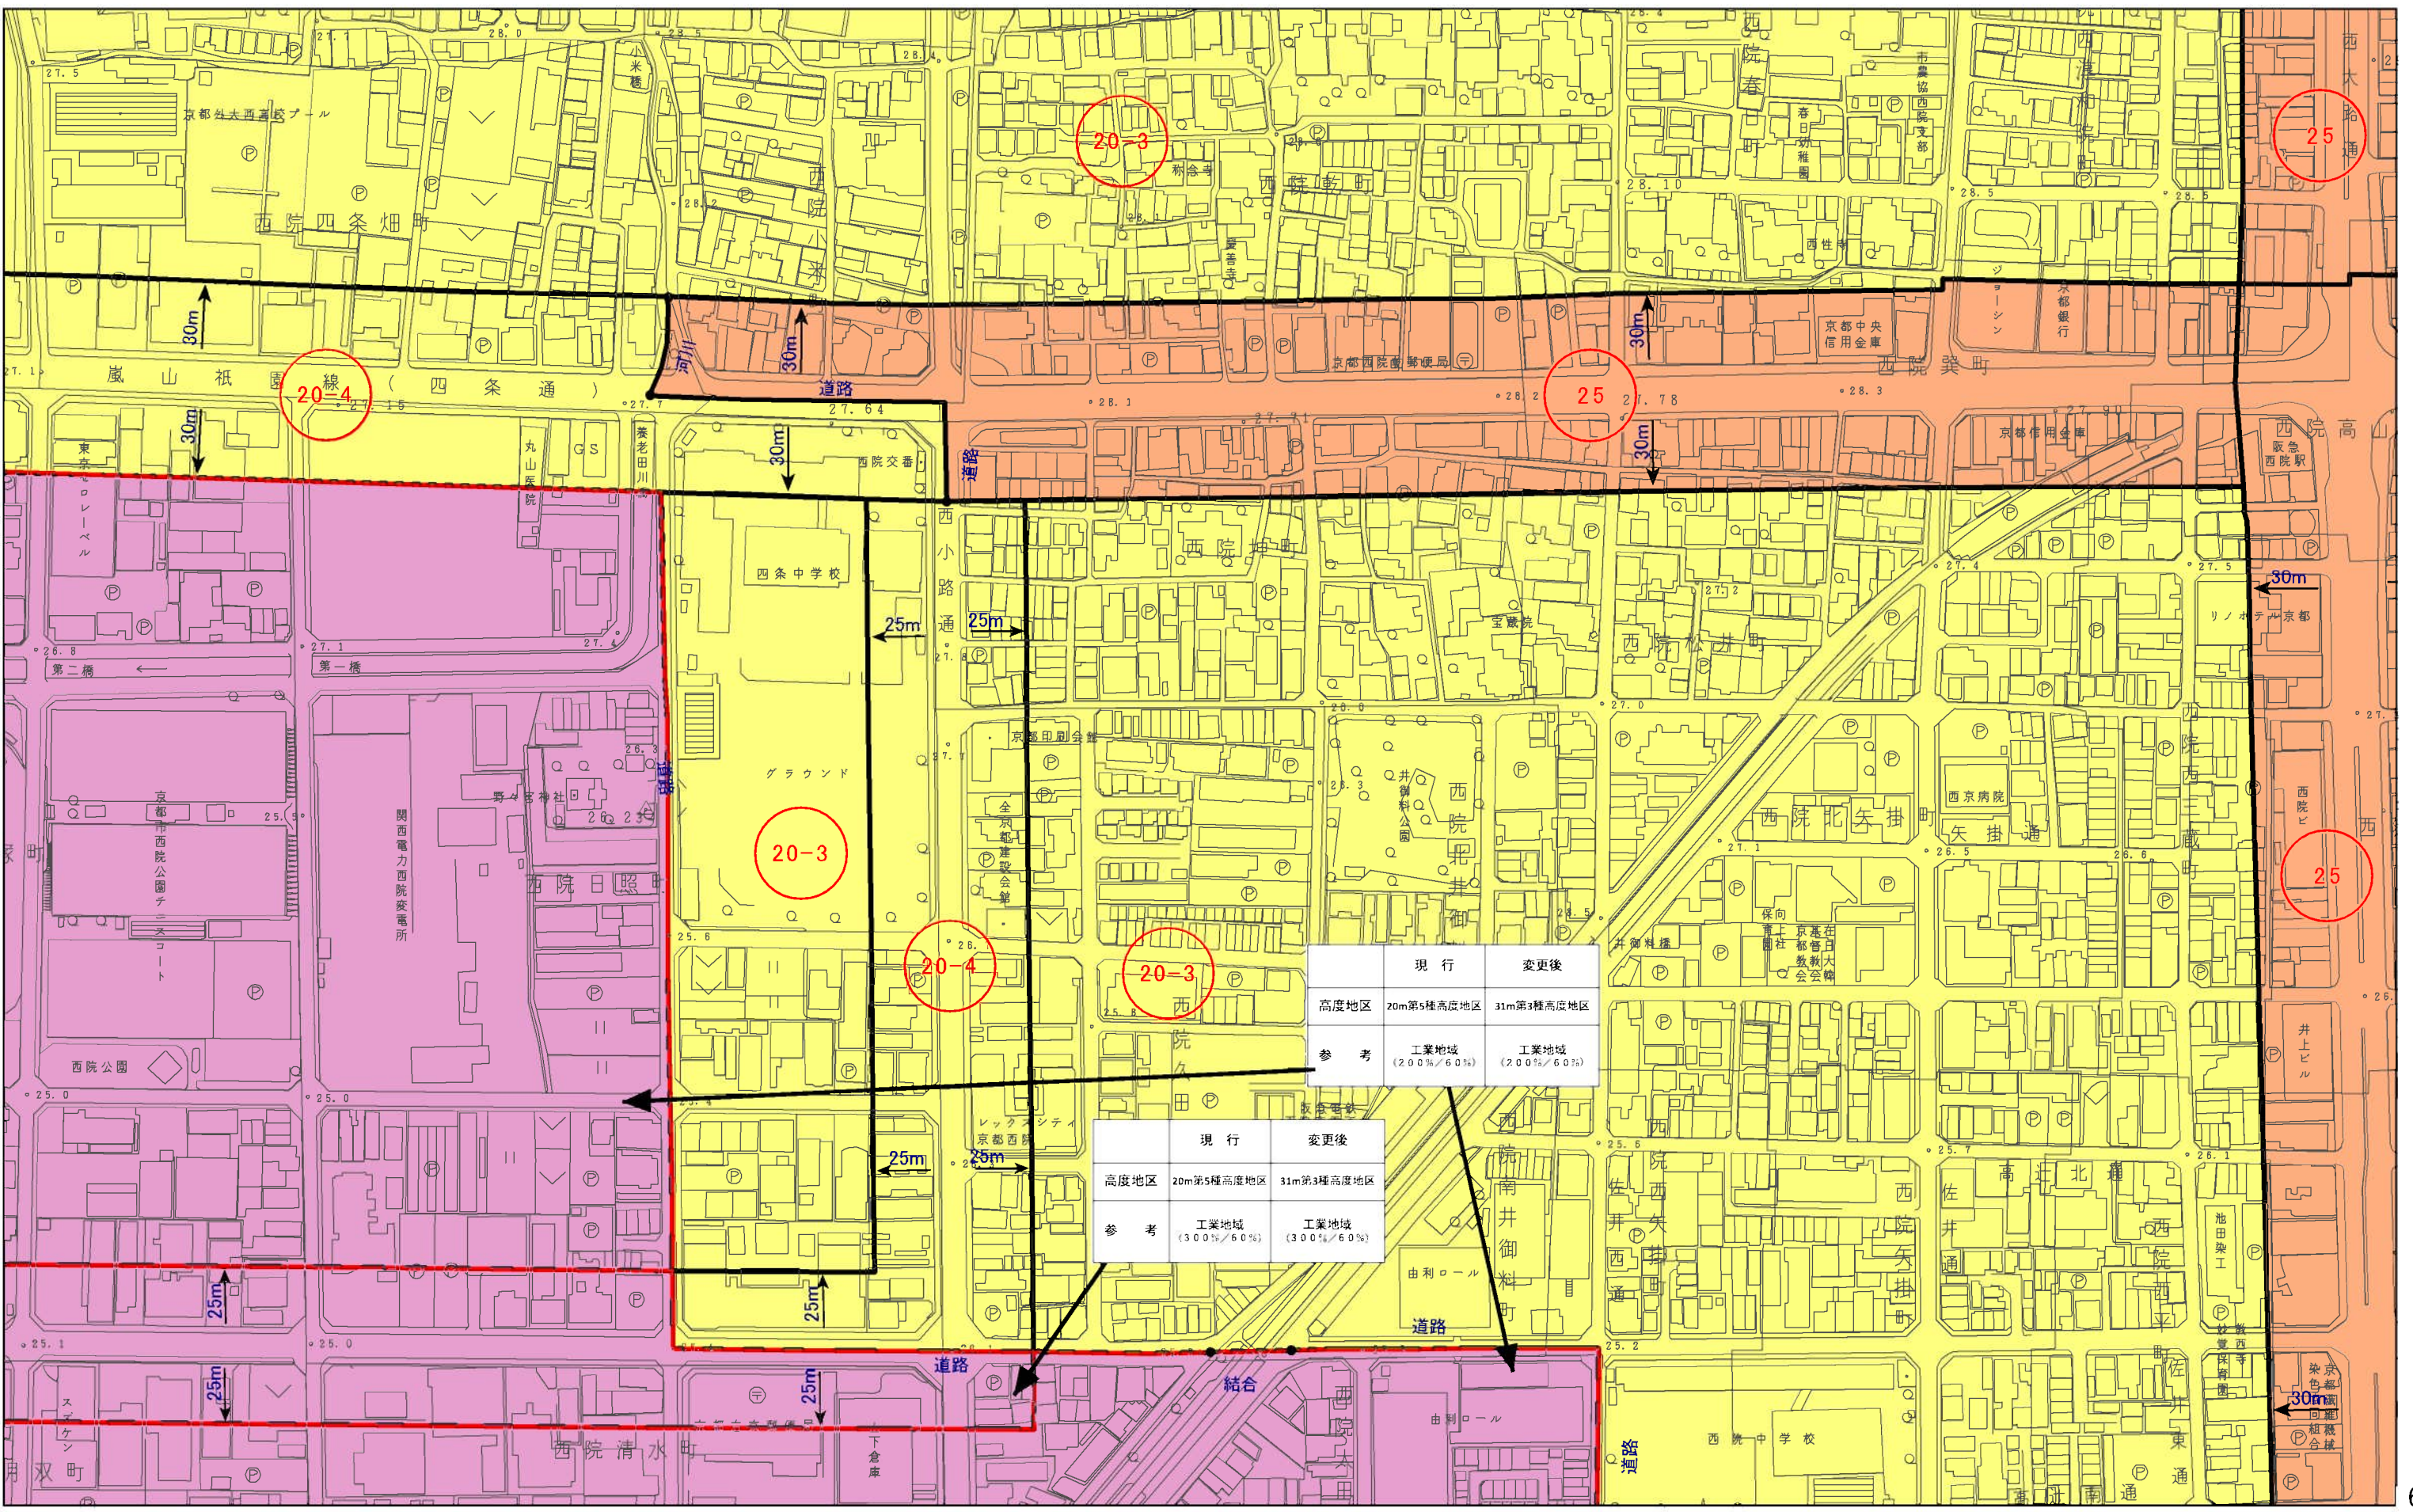



計議第295号議案付図  
京都都市計画(京都国際文化観光都市建設計画)  
高度地区の変更(京都市決定) 計画図(縮尺1/2,500)  
図郭 19

- 変更箇所

10m高度地区

12m第1種高度地区

12m第2種高度地区
- 12m第3種高度地区

12m第4種高度地区

15m第1種高度地区

15m第2種高度地区
- 15m第3種高度地区

15m第4種高度地区

15m第1種高度地区

15m第2種高度地区
- 20m第3種高度地区

20m第4種高度地区


20m第1種高度地区

20m第2種高度地区
- 31m第2種高度地区

31m第3種高度地区

25m高度地区

31m第1種高度地区

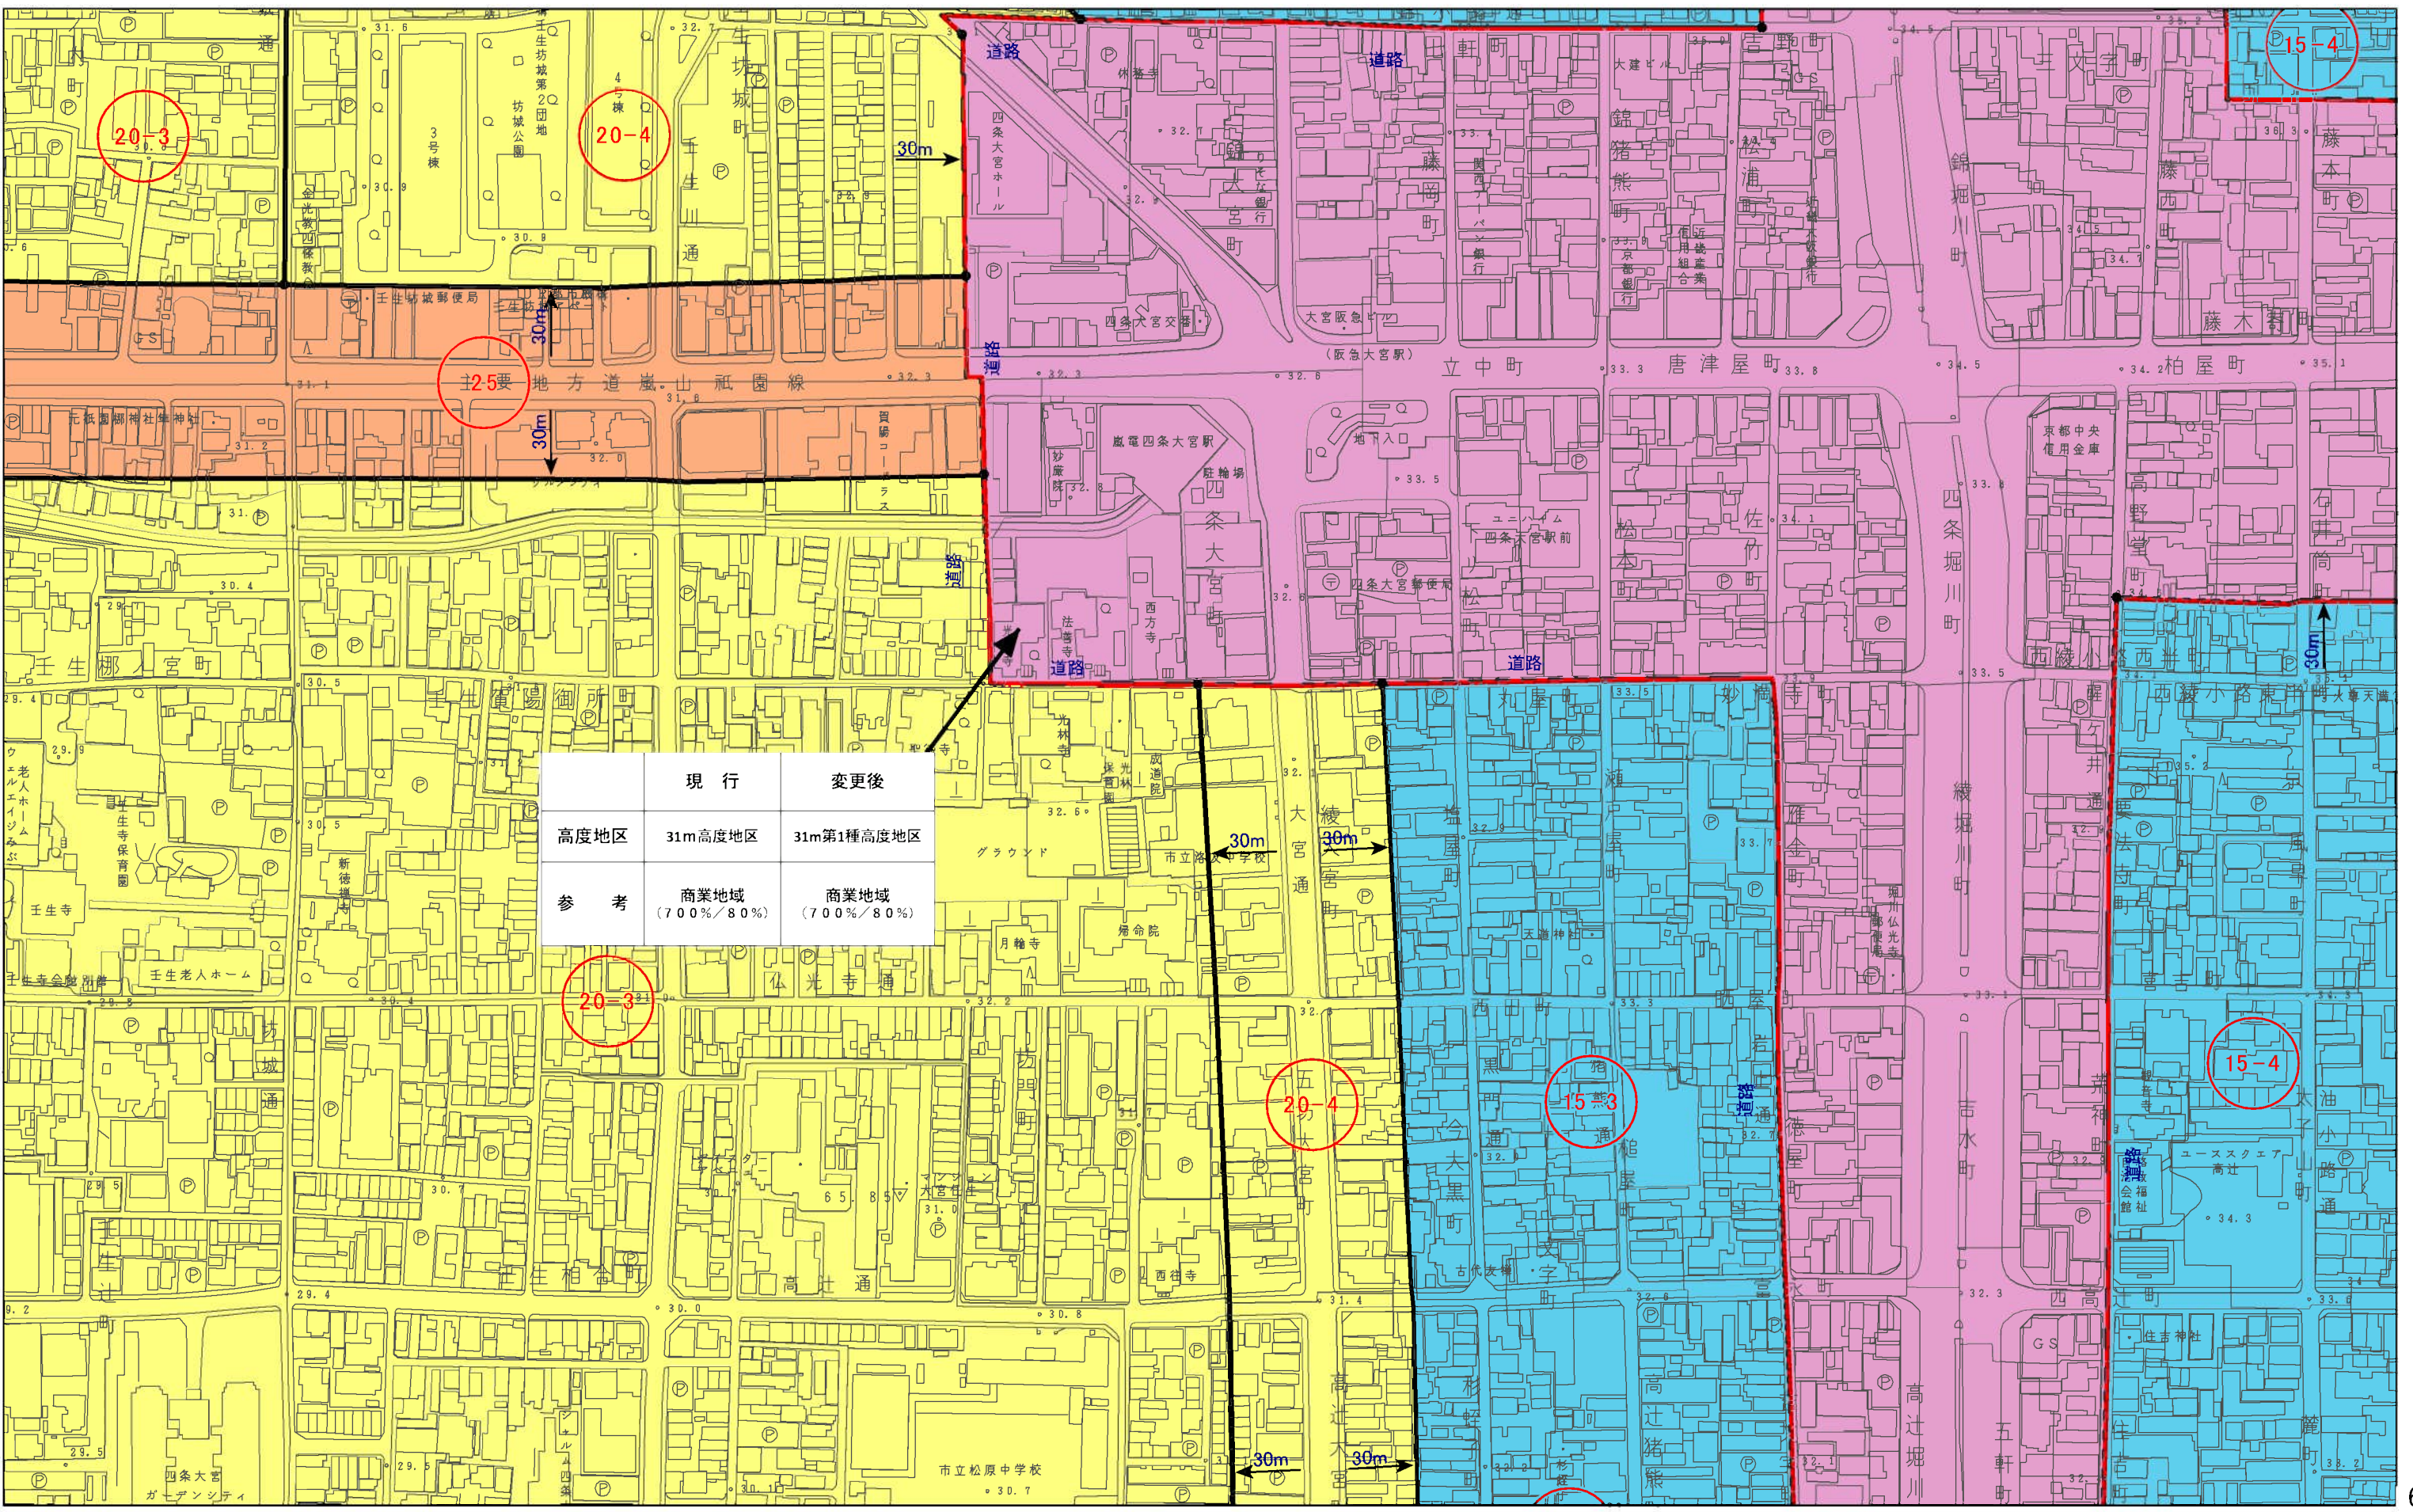



計議第295号議案付図  
京都都市計画(京都国際文化観光都市建設計画)  
高度地区の変更(京都市決定) 計画図(縮尺1/2,500)  
図郭 20

変更箇所

10m高度地区

12m第1種高度地区

12m第2種高度地区

12m第3種高度地区

12m第4種高度地区

15m第1種高度地区

15m第2種高度地区

15m第3種高度地区

15m第4種高度地区

20m第1種高度地区

20m第2種高度地区

20m第3種高度地区

20m第4種高度地区


25m高度地区

31m第1種高度地区

31m第2種高度地区

31m第3種高度地区

北

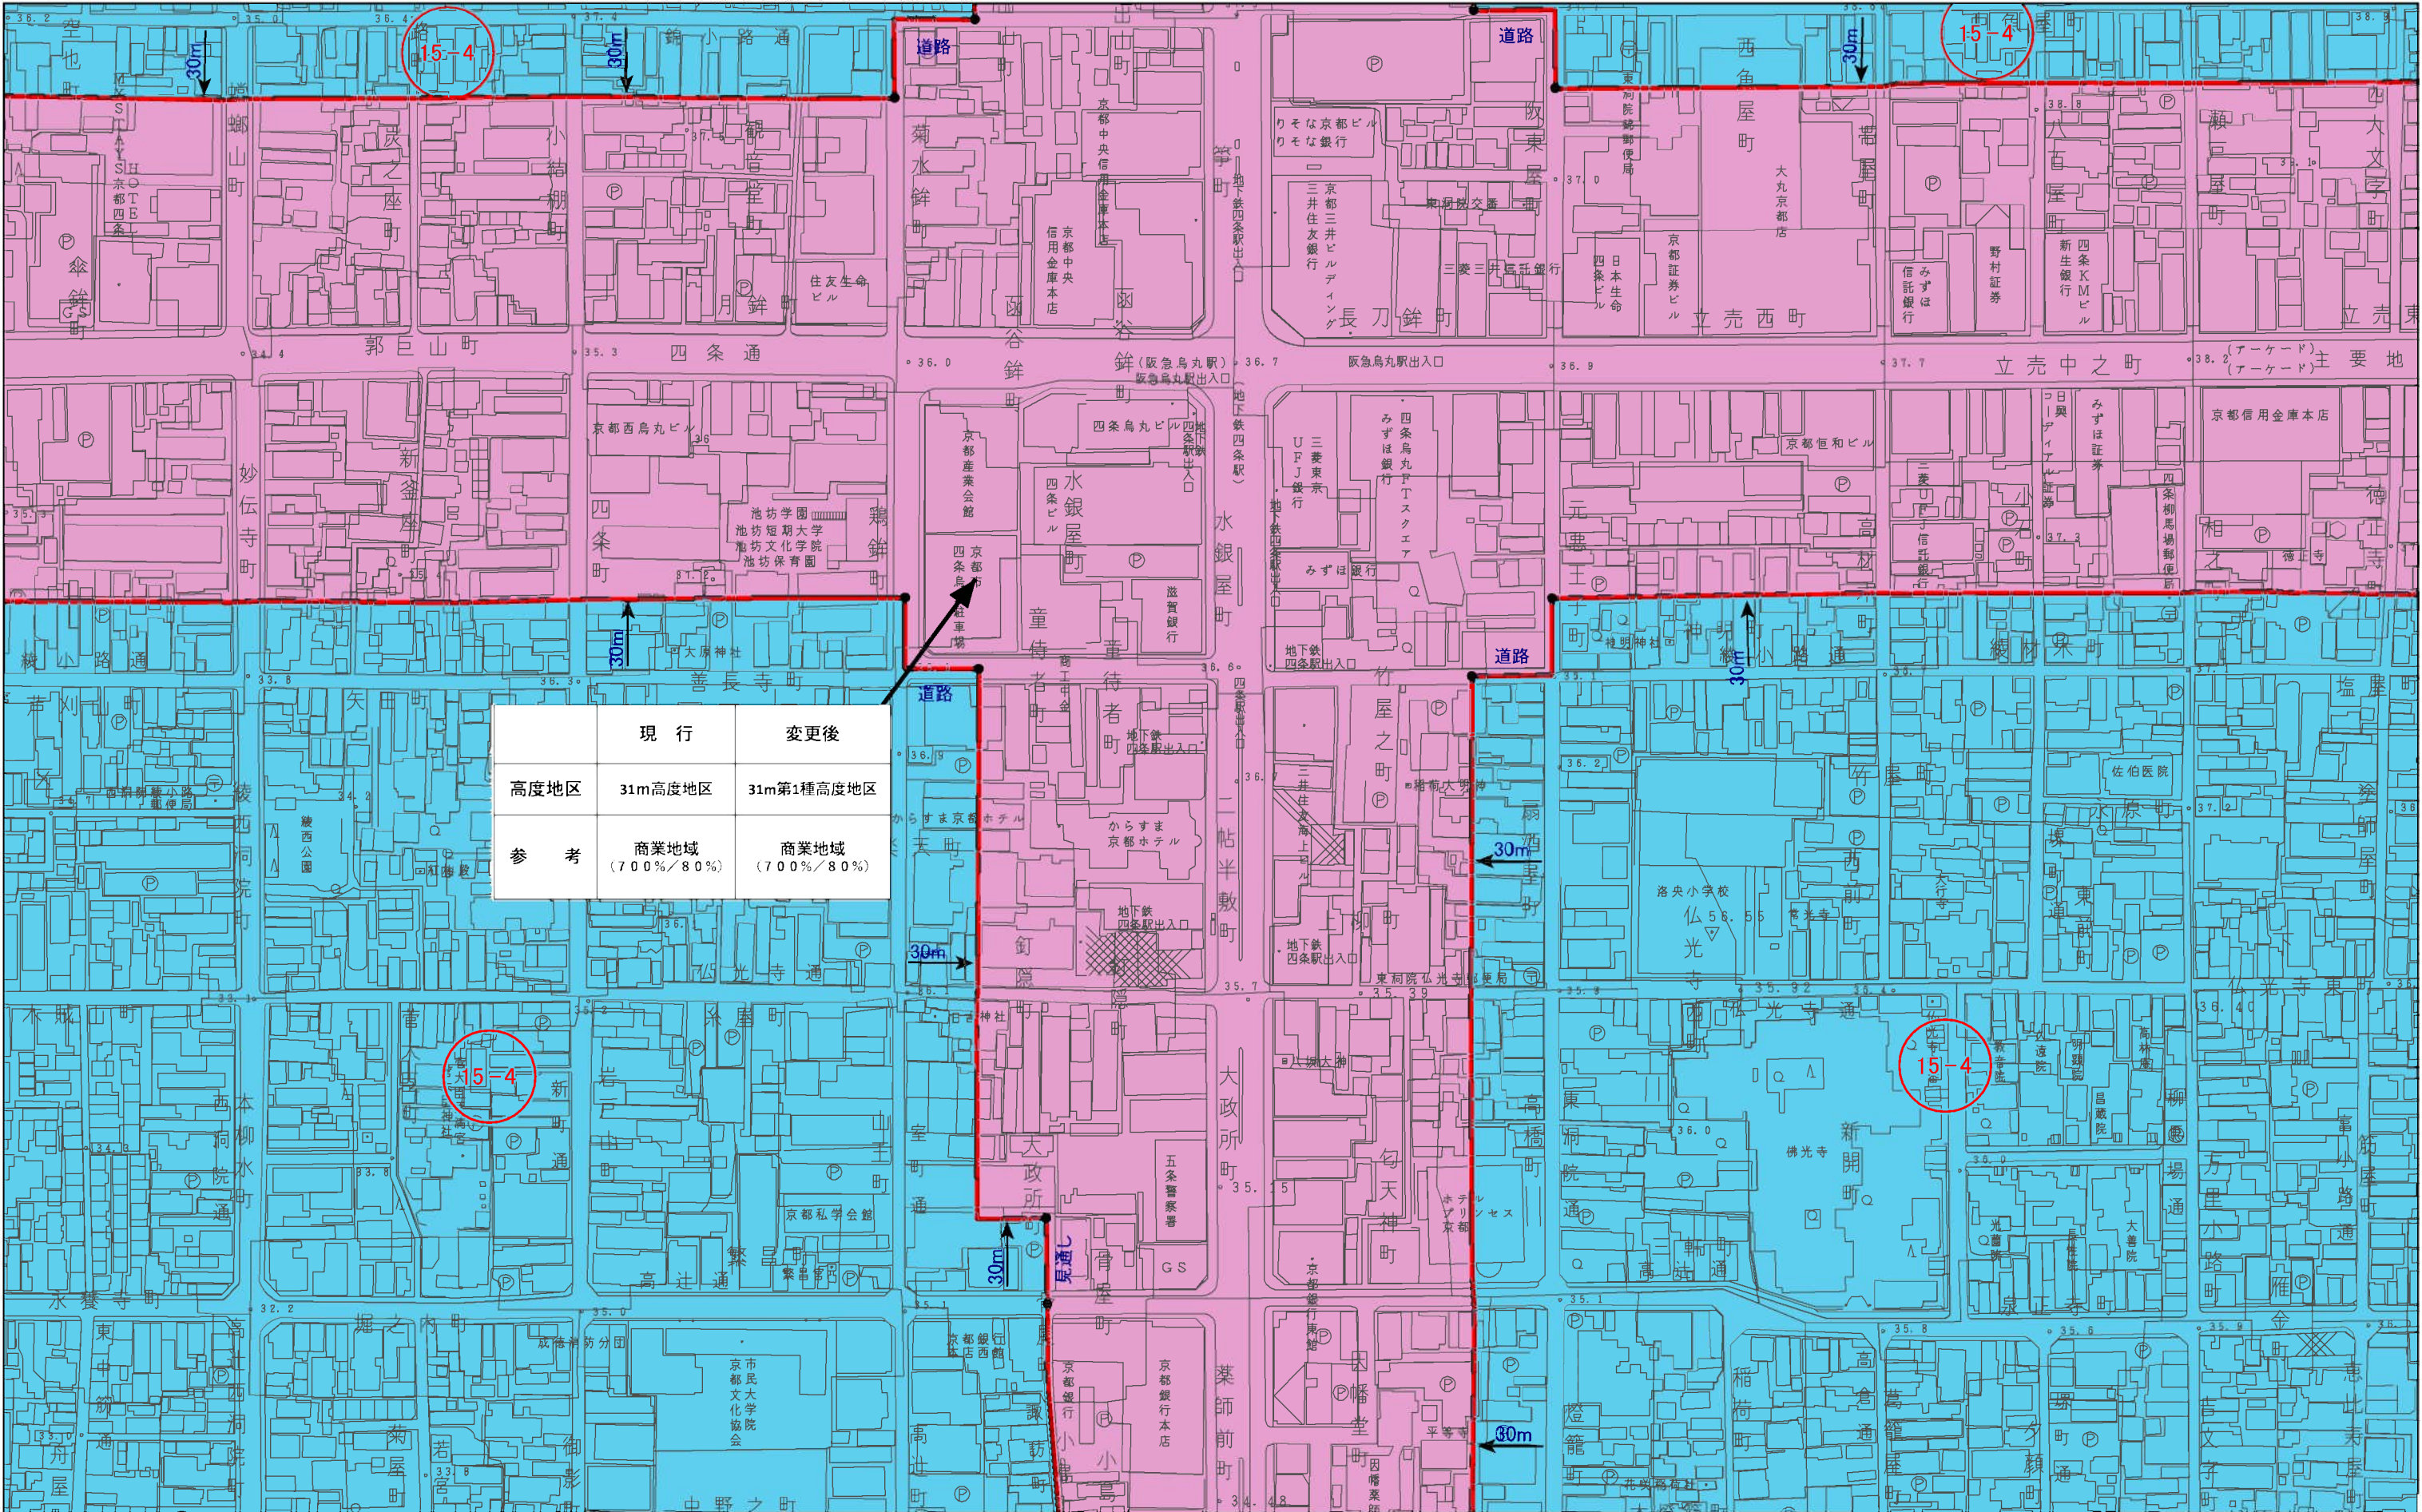


|      | 現 行                | 変更後                |
|------|--------------------|--------------------|
| 高度地区 | 31m高度地区            | 31m第1種高度地区         |
| 参 考  | 商業地域<br>(700%/80%) | 商業地域<br>(700%/80%) |



計議第295号議案付図  
京都都市計画(京都国際文化観光都市建設計画)  
高度地区の変更(京都市決定) 計画図(縮尺1/2,500)  
図郭 21

- 変更箇所
- 10m高度地区
- 12m第1種高度地区
- 12m第2種高度地区
- 12m第3種高度地区
- 12m第4種高度地区
- 15m第1種高度地区
- 15m第2種高度地区
- 15m第3種高度地区
- 15m第4種高度地区
- 20m第1種高度地区
- 20m第2種高度地区
- 20m第3種高度地区
- 20m第4種高度地区
- 25m高度地区
- 31m第2種高度地区
- 31m第3種高度地区
- 31m第1種高度地区

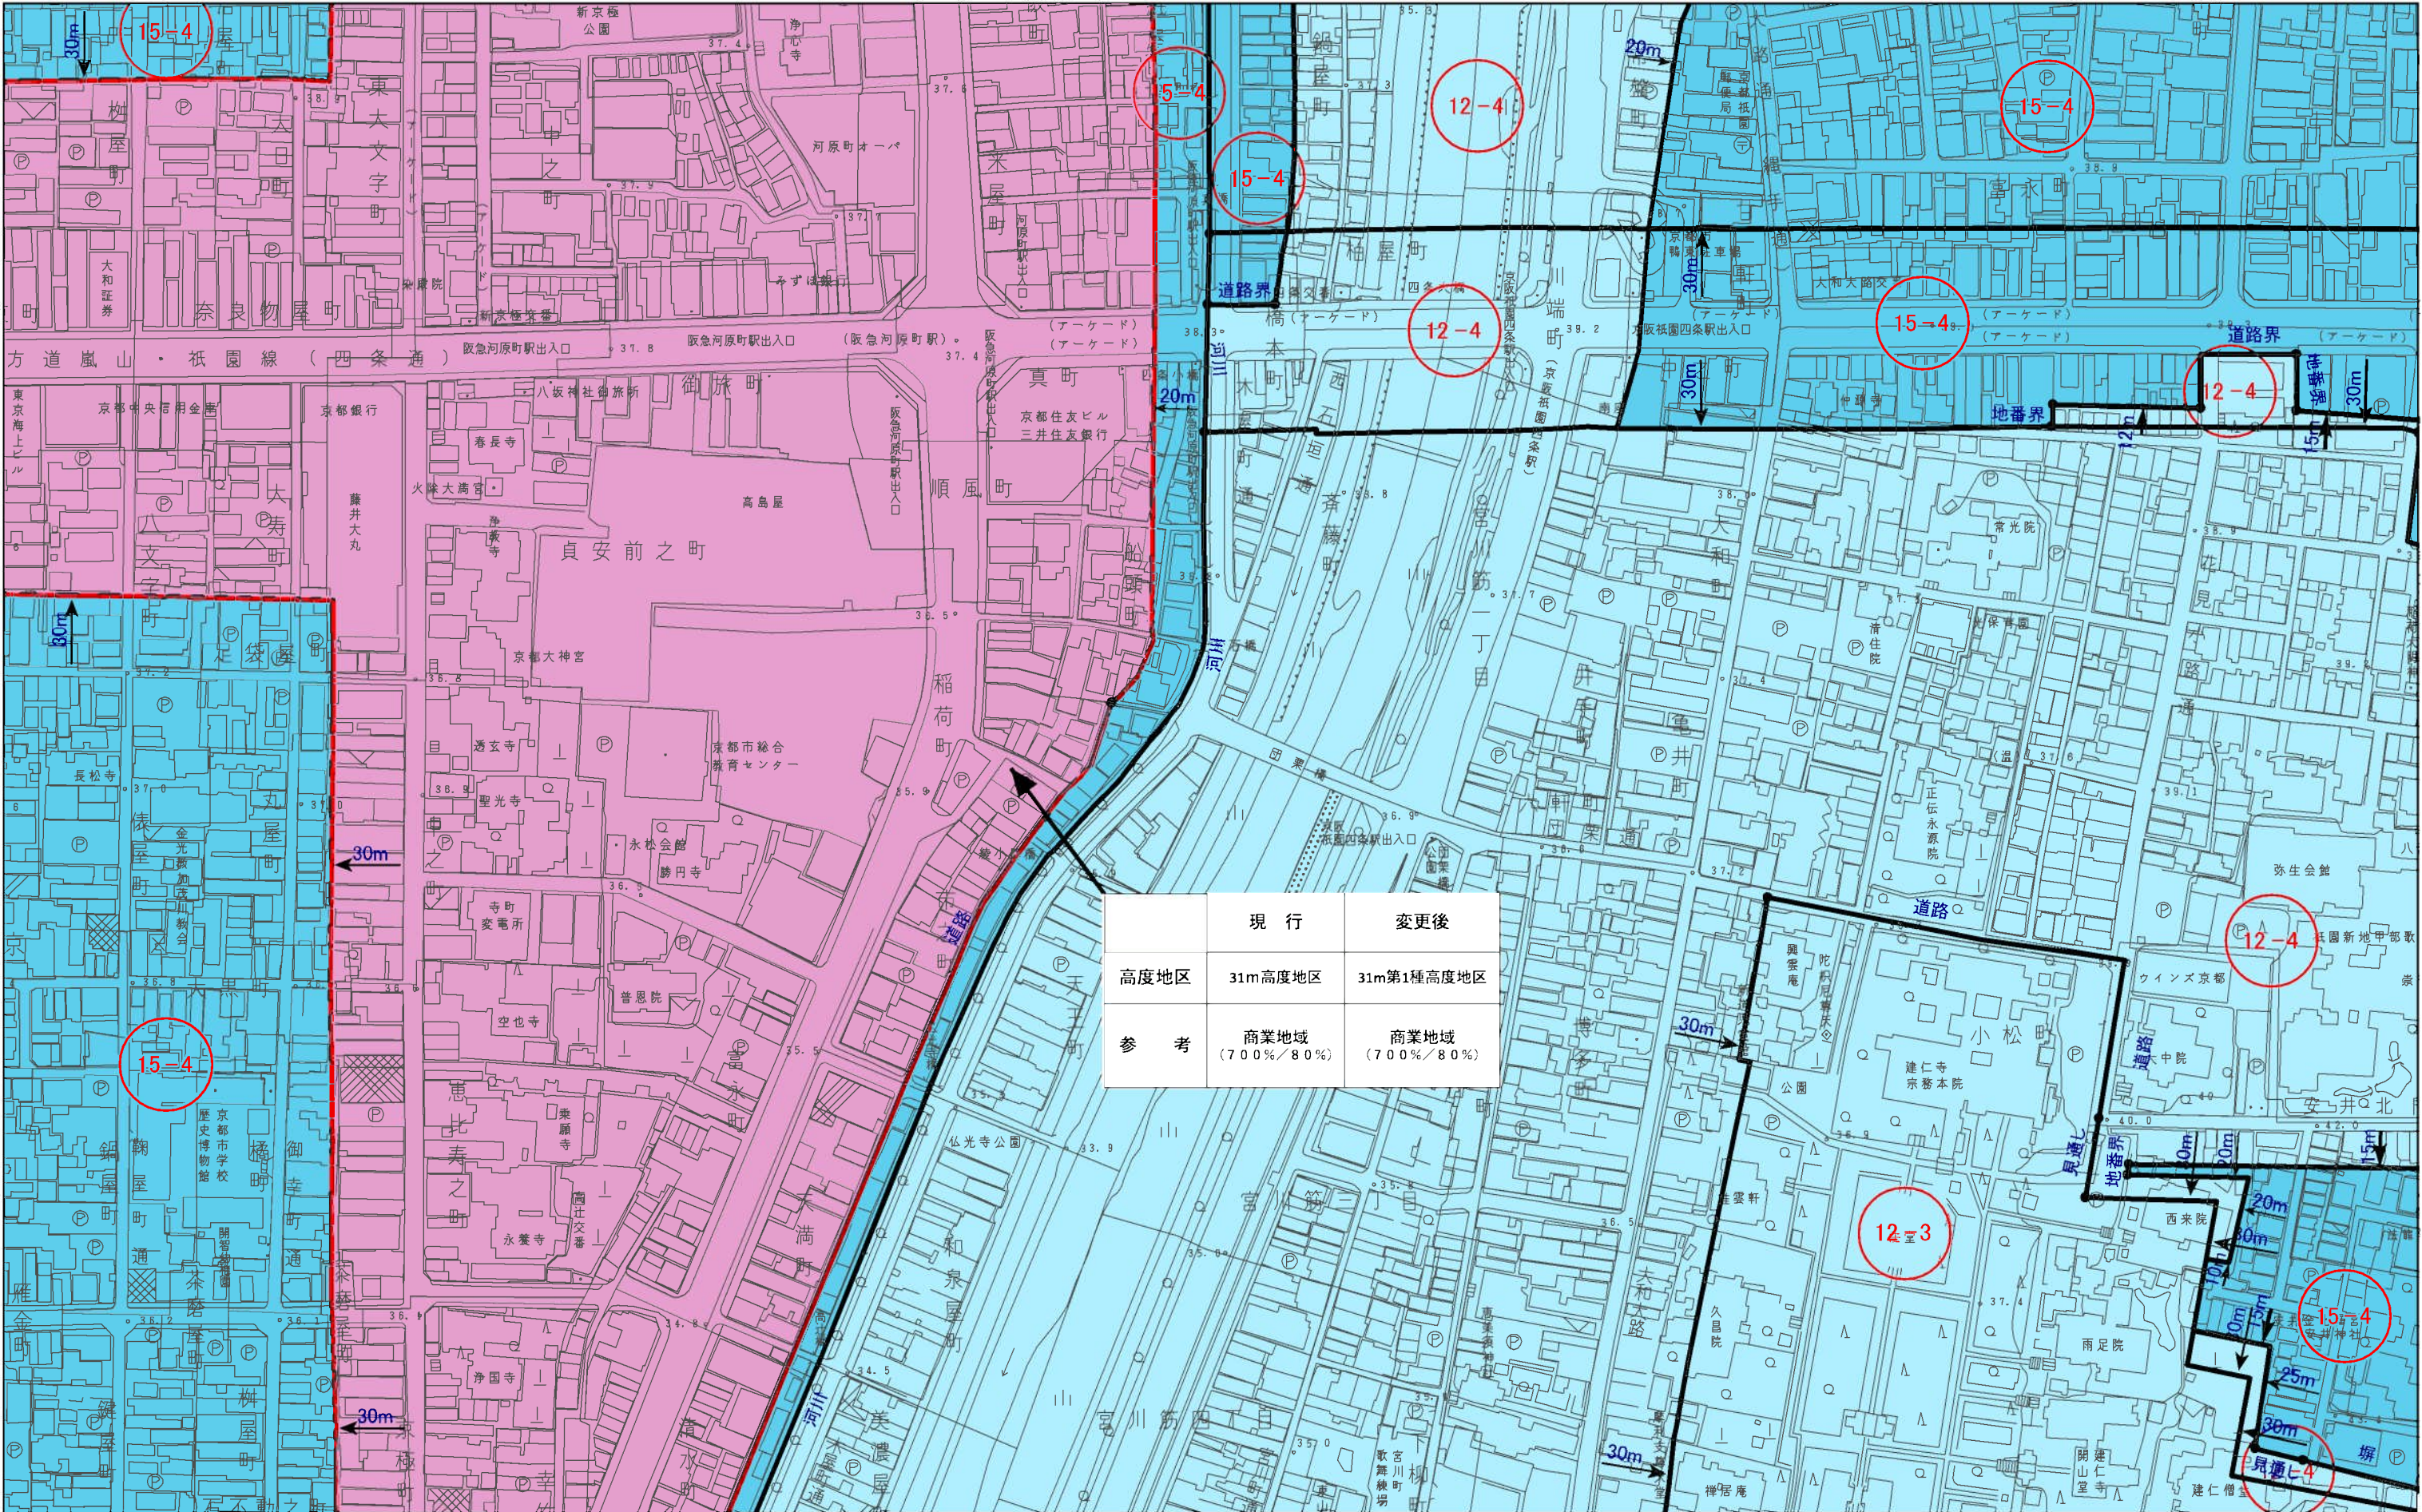


|      | 現 行                | 変更後                |
|------|--------------------|--------------------|
| 高度地区 | 31m高度地区            | 31m第1種高度地区         |
| 参 考  | 商業地域<br>(700%/80%) | 商業地域<br>(700%/80%) |



計議第295号議案付図  
京都都市計画(京都国際文化観光都市建設計画)  
高度地区の変更(京都市決定) 計画図(縮尺1/2,500)  
図郭 22

- 変更箇所
- 10m高度地区
- 12m第1種高度地区
- 12m第2種高度地区
- 12m第3種高度地区
- 12m第4種高度地区
- 15m第1種高度地区
- 15m第2種高度地区
- 15m第3種高度地区
- 15m第4種高度地区
- 20m第1種高度地区
- 20m第2種高度地区
- 20m第3種高度地区
- 20m第4種高度地区
- 25m高度地区
- 31m第1種高度地区
- 31m第2種高度地区
- 31m第3種高度地区

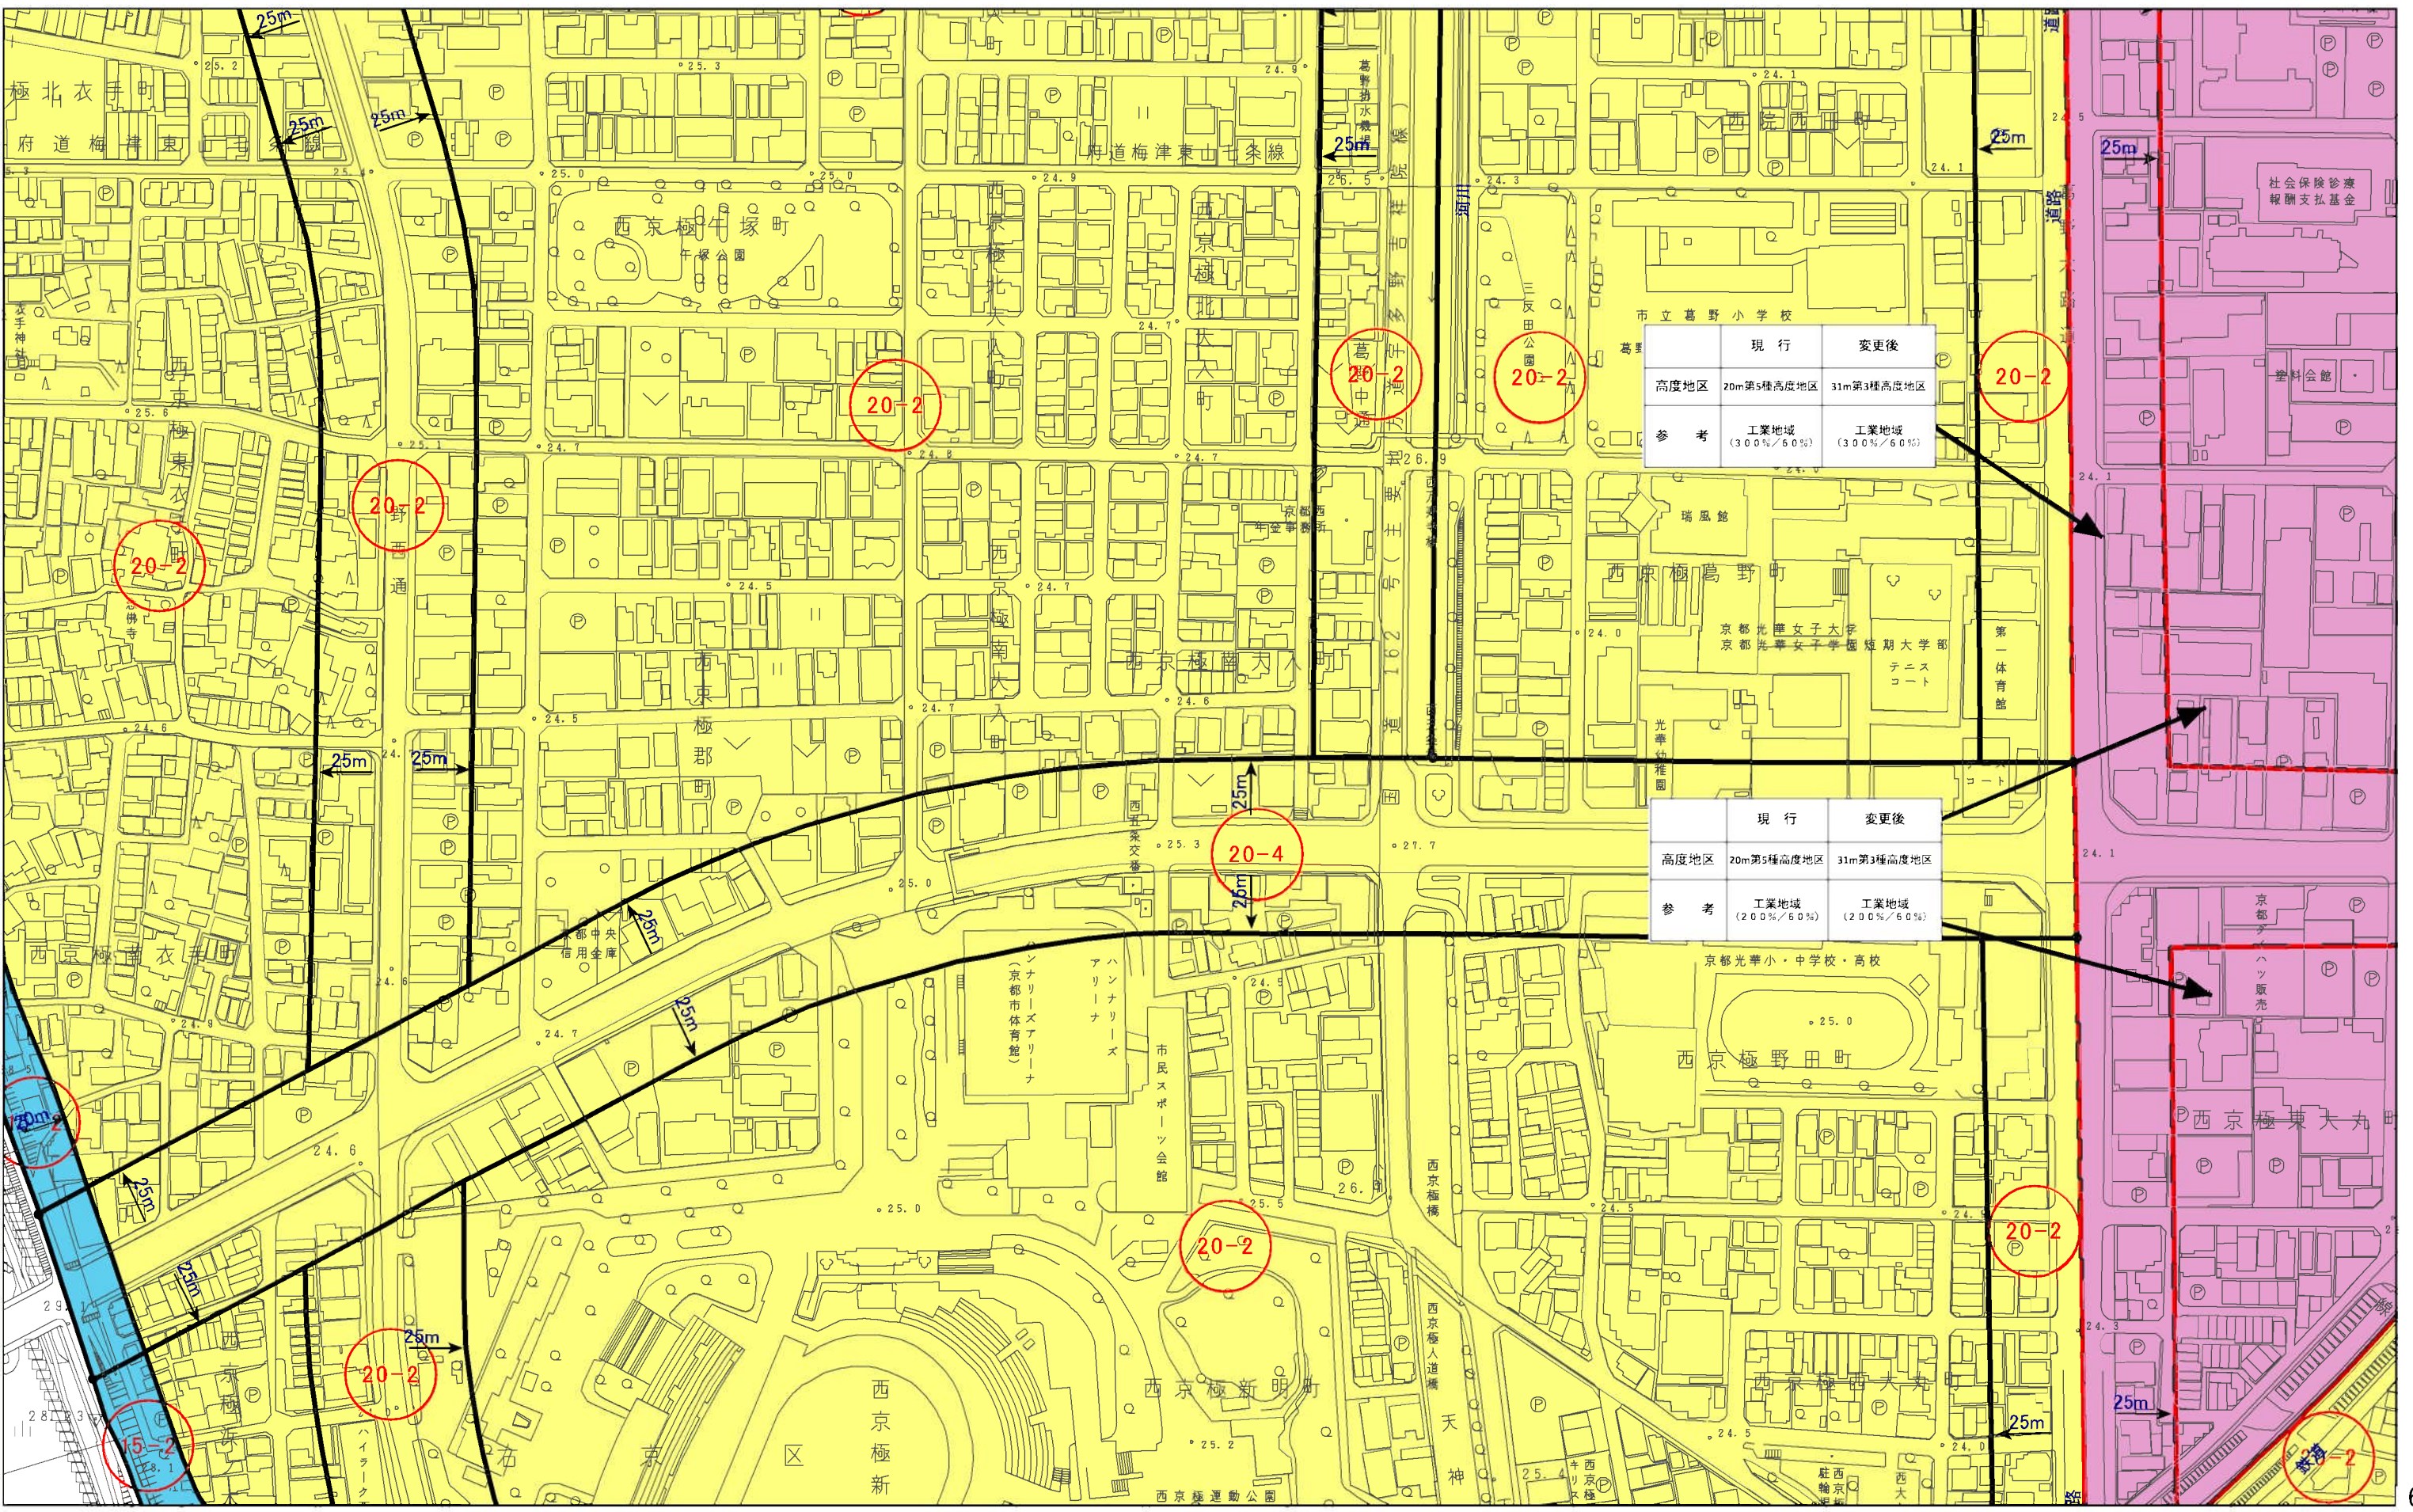

|      | 現行                   | 変更後                  |
|------|----------------------|----------------------|
| 高度地区 | 20m第5種高度地区           | 31m第3種高度地区           |
| 参 考  | 工業地域<br>(30.0%/6.0%) | 工業地域<br>(30.0%/6.0%) |

|      | 現行                   | 変更後                  |
|------|----------------------|----------------------|
| 高度地区 | 20m第5種高度地区           | 31m第3種高度地区           |
| 参 考  | 工業地域<br>(20.0%/6.0%) | 工業地域<br>(20.0%/6.0%) |



計議第295号議案付図  
京都都市計画(京都国際文化観光都市建設計画)  
高度地区の変更(京都市決定) 計画図(縮尺1/2,500)  
図郭 23

- 変更箇所

10m高度地区

12m第1種高度地区

12m第2種高度地区
- 12m第3種高度地区

12m第4種高度地区

15m第1種高度地区

15m第2種高度地区
- 15m第3種高度地区

15m第4種高度地区

15m第1種高度地区

15m第2種高度地区
- 20m第3種高度地区

20m第4種高度地区


20m第1種高度地区

20m第2種高度地区
- 31m第2種高度地区

31m第3種高度地区

25m高度地区

31m第1種高度地区

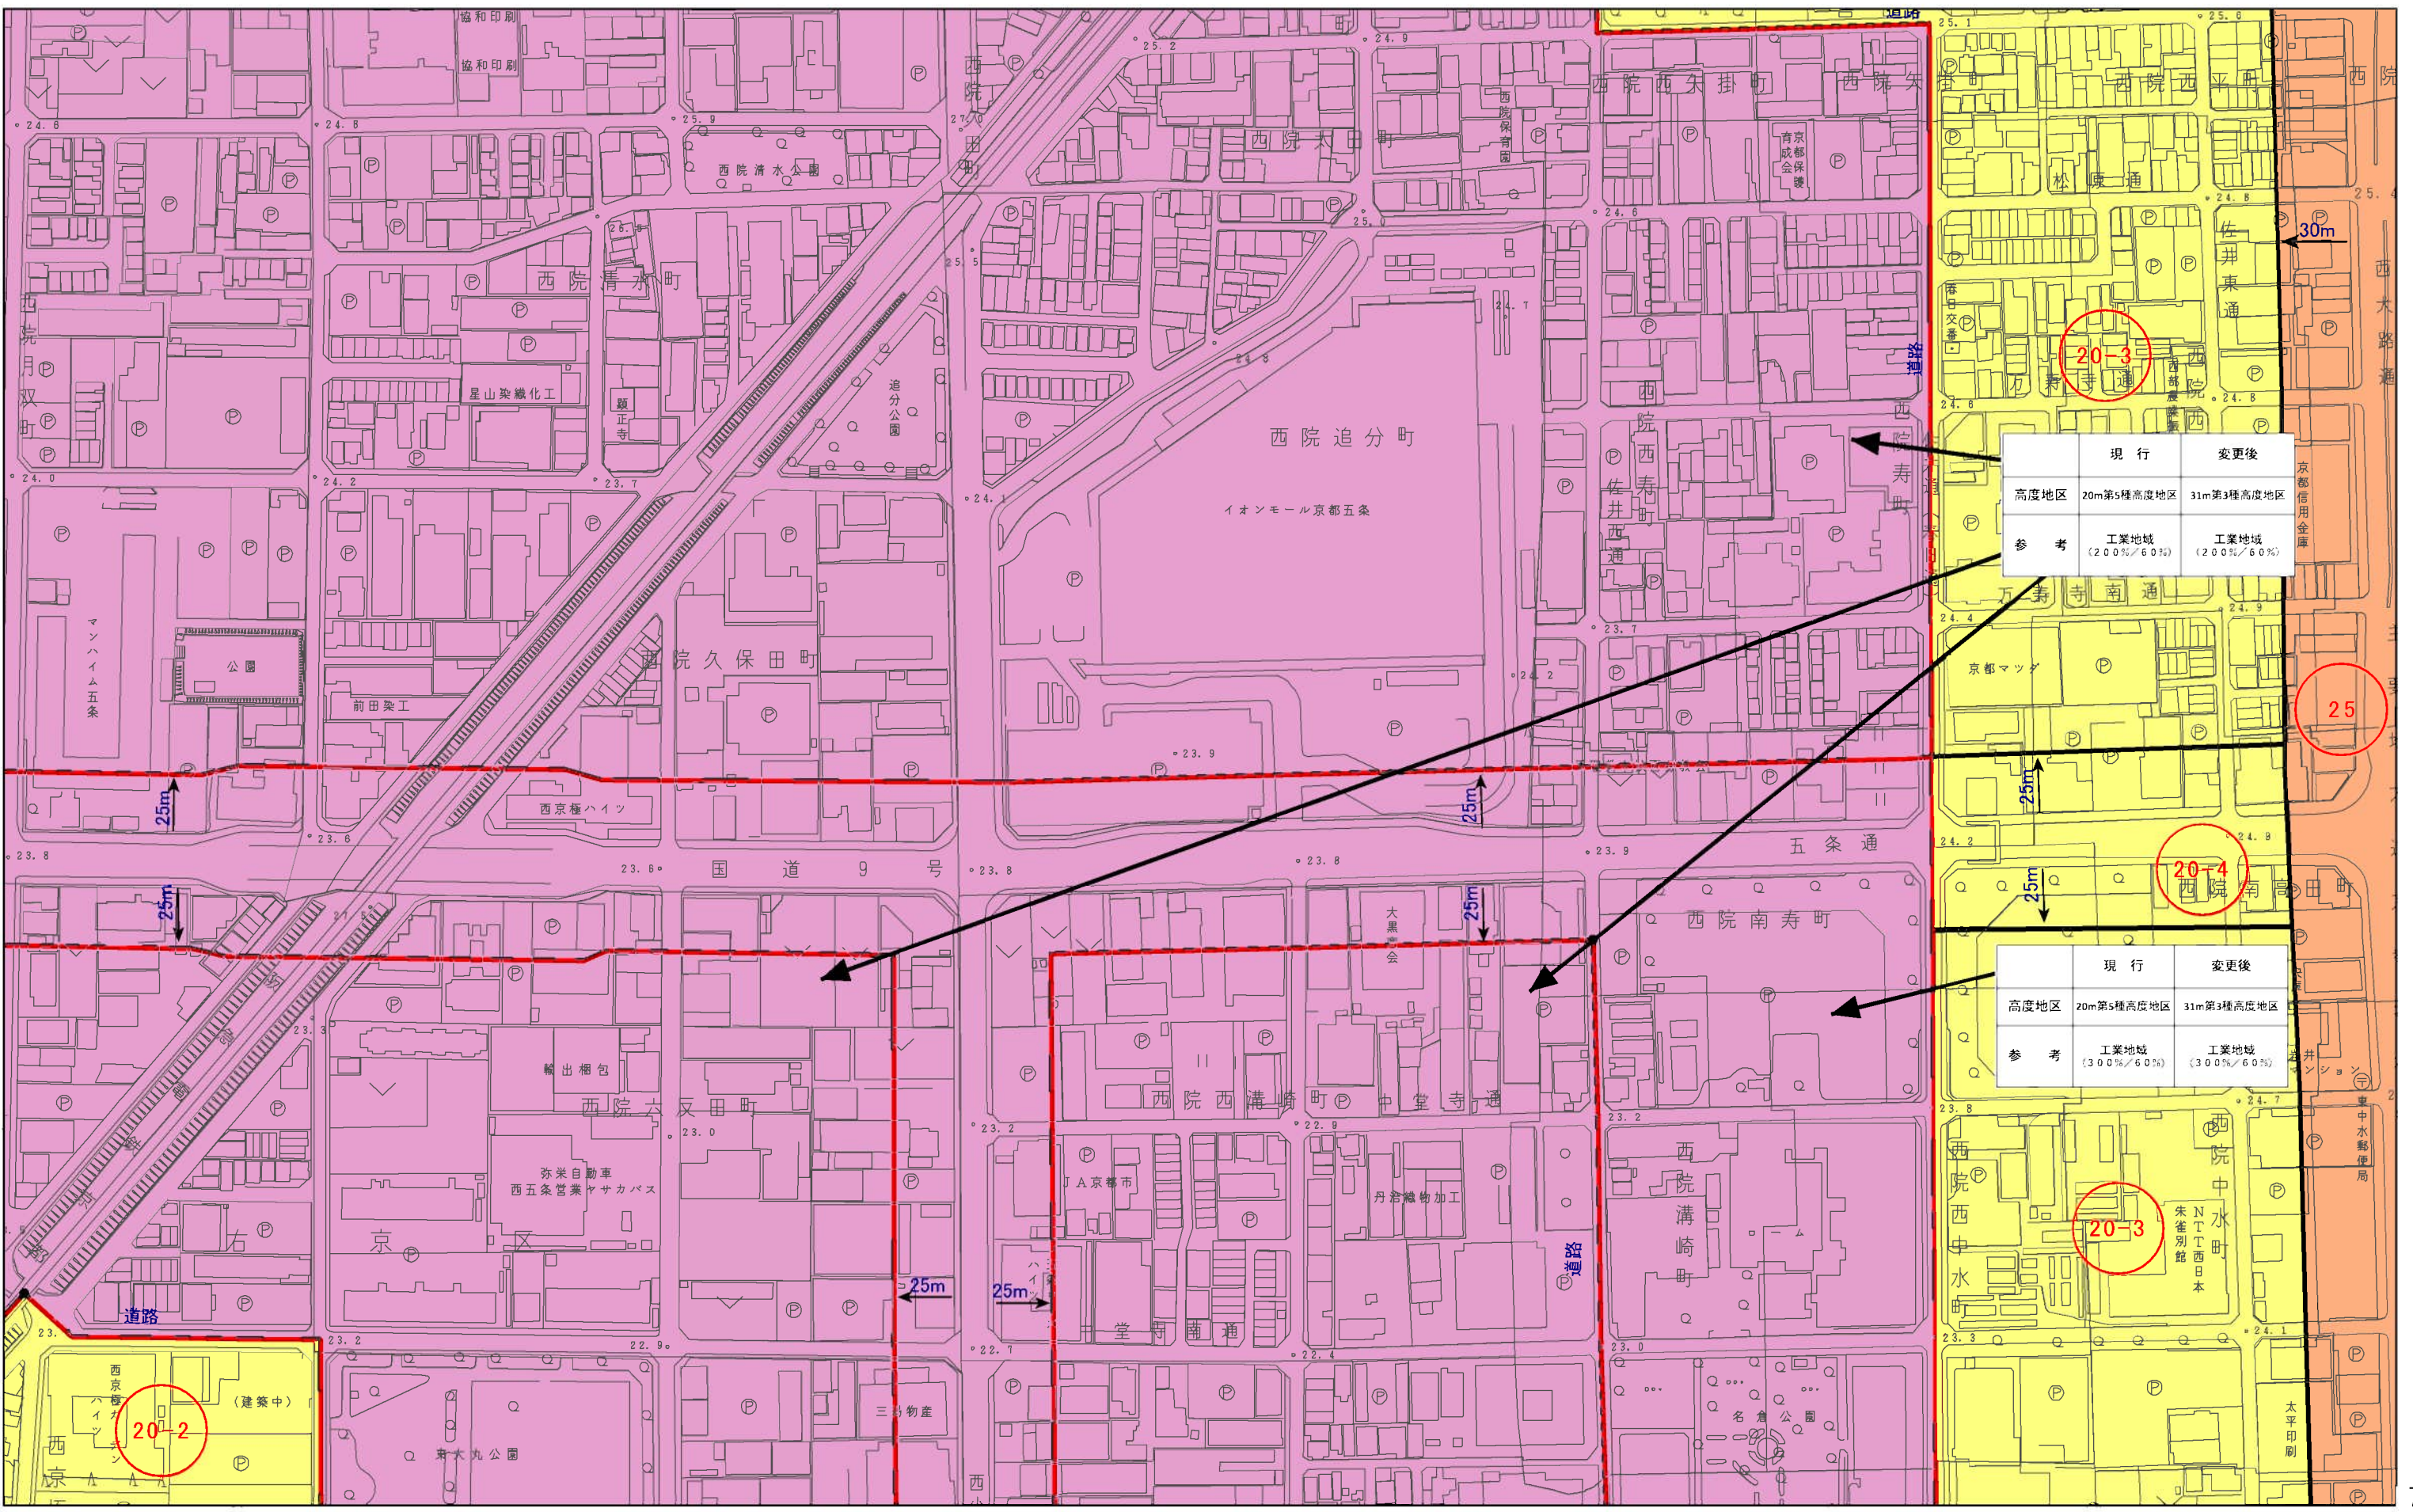



計議第295号議案付図  
京都都市計画(京都国際文化観光都市建設計画)  
高度地区の変更(京都市決定) 計画図(縮尺1/2,500)  
図郭 24

- 変更箇所

10m高度地区

12m第1種高度地区

12m第2種高度地区
- 12m第3種高度地区

12m第4種高度地区

15m第1種高度地区

15m第2種高度地区
- 15m第3種高度地区

15m第4種高度地区

15m第1種高度地区

15m第2種高度地区
- 20m第3種高度地区

20m第4種高度地区


20m第1種高度地区

20m第2種高度地区
- 31m第2種高度地区

31m第3種高度地区

25m高度地区

31m第1種高度地区

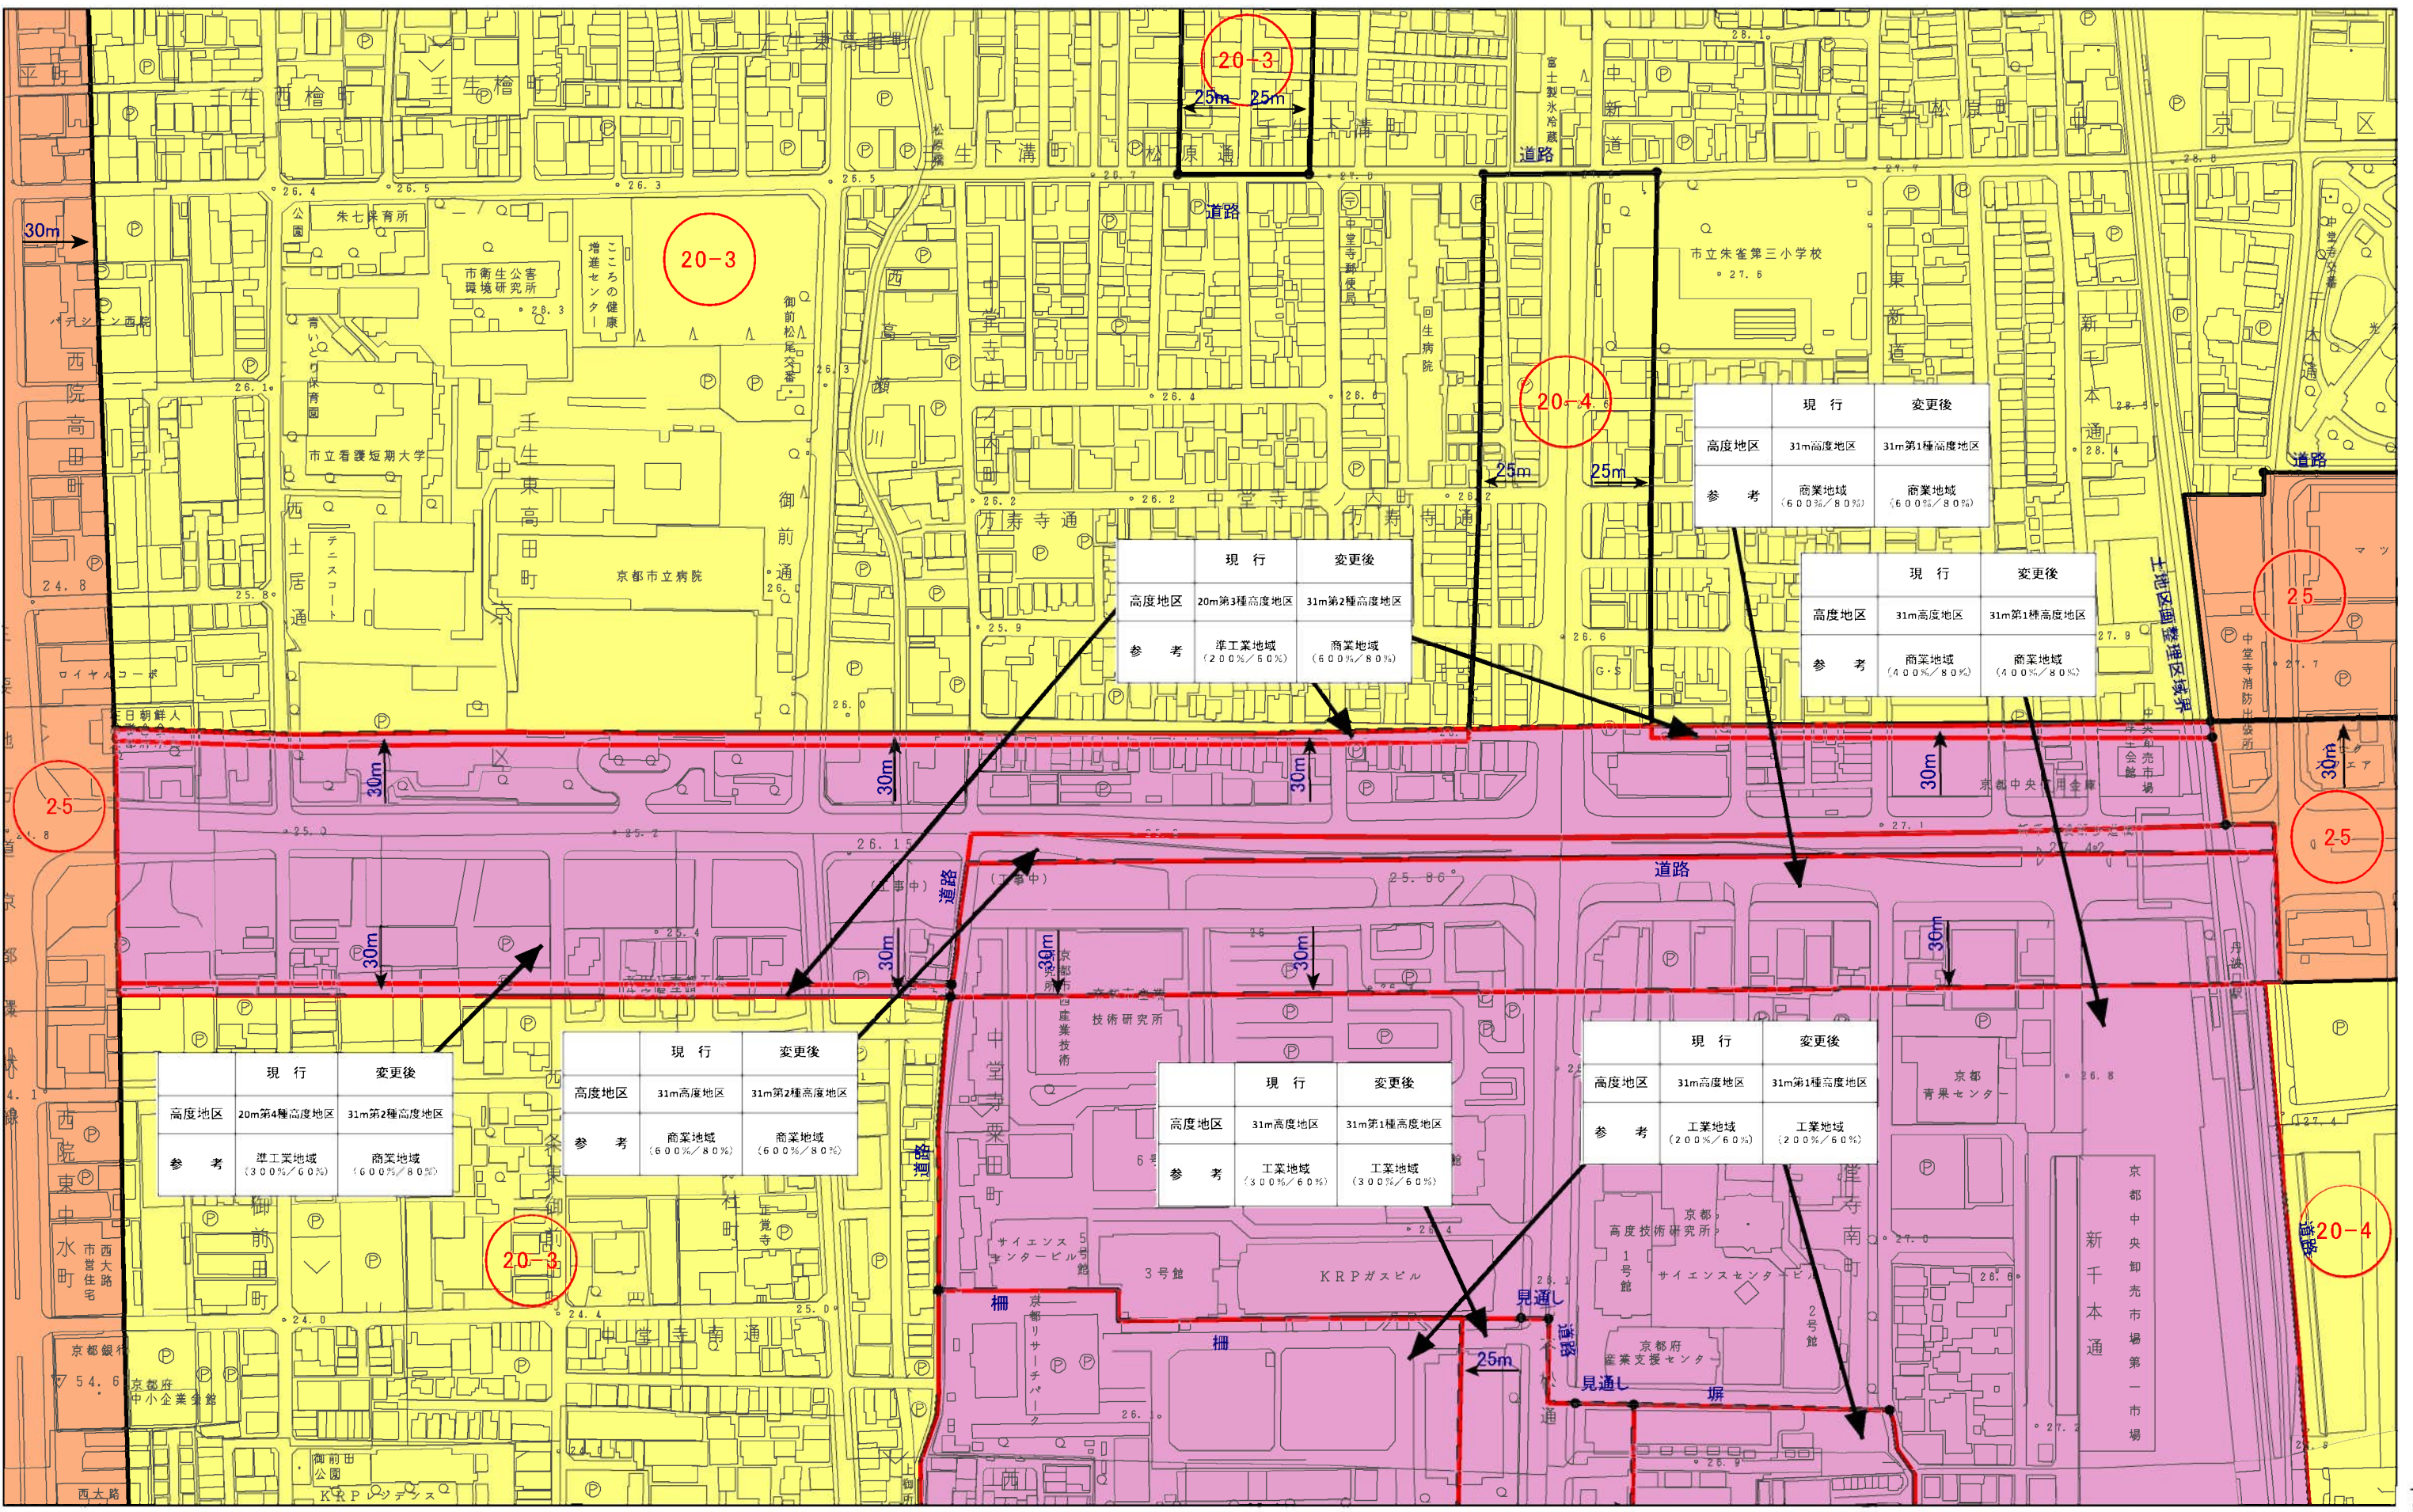

|      | 現 行                  | 変更後                  |
|------|----------------------|----------------------|
| 高度地区 | 31m高度地区              | 31m第1種高度地区           |
| 参 考  | 商業地域<br>(6.00%/8.0%) | 商業地域<br>(6.00%/8.0%) |

|      | 現 行                   | 変更後                  |
|------|-----------------------|----------------------|
| 高度地区 | 20m第3種高度地区            | 31m第2種高度地区           |
| 参 考  | 準工業地域<br>(2.00%/6.0%) | 商業地域<br>(6.00%/8.0%) |

|      | 現 行                  | 変更後                  |
|------|----------------------|----------------------|
| 高度地区 | 31m高度地区              | 31m第1種高度地区           |
| 参 考  | 商業地域<br>(4.00%/8.0%) | 商業地域<br>(4.00%/8.0%) |

|      | 現 行                   | 変更後                  |
|------|-----------------------|----------------------|
| 高度地区 | 20m第4種高度地区            | 31m第2種高度地区           |
| 参 考  | 準工業地域<br>(3.00%/6.0%) | 商業地域<br>(6.00%/8.0%) |

|      | 現 行                  | 変更後                  |
|------|----------------------|----------------------|
| 高度地区 | 31m高度地区              | 31m第2種高度地区           |
| 参 考  | 商業地域<br>(6.00%/8.0%) | 商業地域<br>(6.00%/8.0%) |


|      | 現 行                  | 変更後                  |
|------|----------------------|----------------------|
| 高度地区 | 31m高度地区              | 31m第1種高度地区           |
| 参 考  | 工業地域<br>(3.00%/6.0%) | 工業地域<br>(3.00%/6.0%) |

|      | 現 行                  | 変更後                  |
|------|----------------------|----------------------|
| 高度地区 | 31m高度地区              | 31m第1種高度地区           |
| 参 考  | 工業地域<br>(2.00%/6.0%) | 工業地域<br>(2.00%/6.0%) |



計議第295号議案付図  
京都都市計画(京都国際文化観光都市建設計画)  
高度地区の変更(京都市決定) 計画図(縮尺1/2,500)  
図郭 25

- 変更箇所
- 10m高度地区
- 12m第1種高度地区
- 12m第2種高度地区
- 12m第3種高度地区
- 12m第4種高度地区
- 15m第1種高度地区
- 15m第2種高度地区
- 15m第3種高度地区
- 15m第4種高度地区
- 20m第1種高度地区
- 20m第2種高度地区
- 20m第3種高度地区
- 20m第4種高度地区
- 25m高度地区
- 31m第2種高度地区
- 31m第3種高度地区
- 31m第1種高度地区

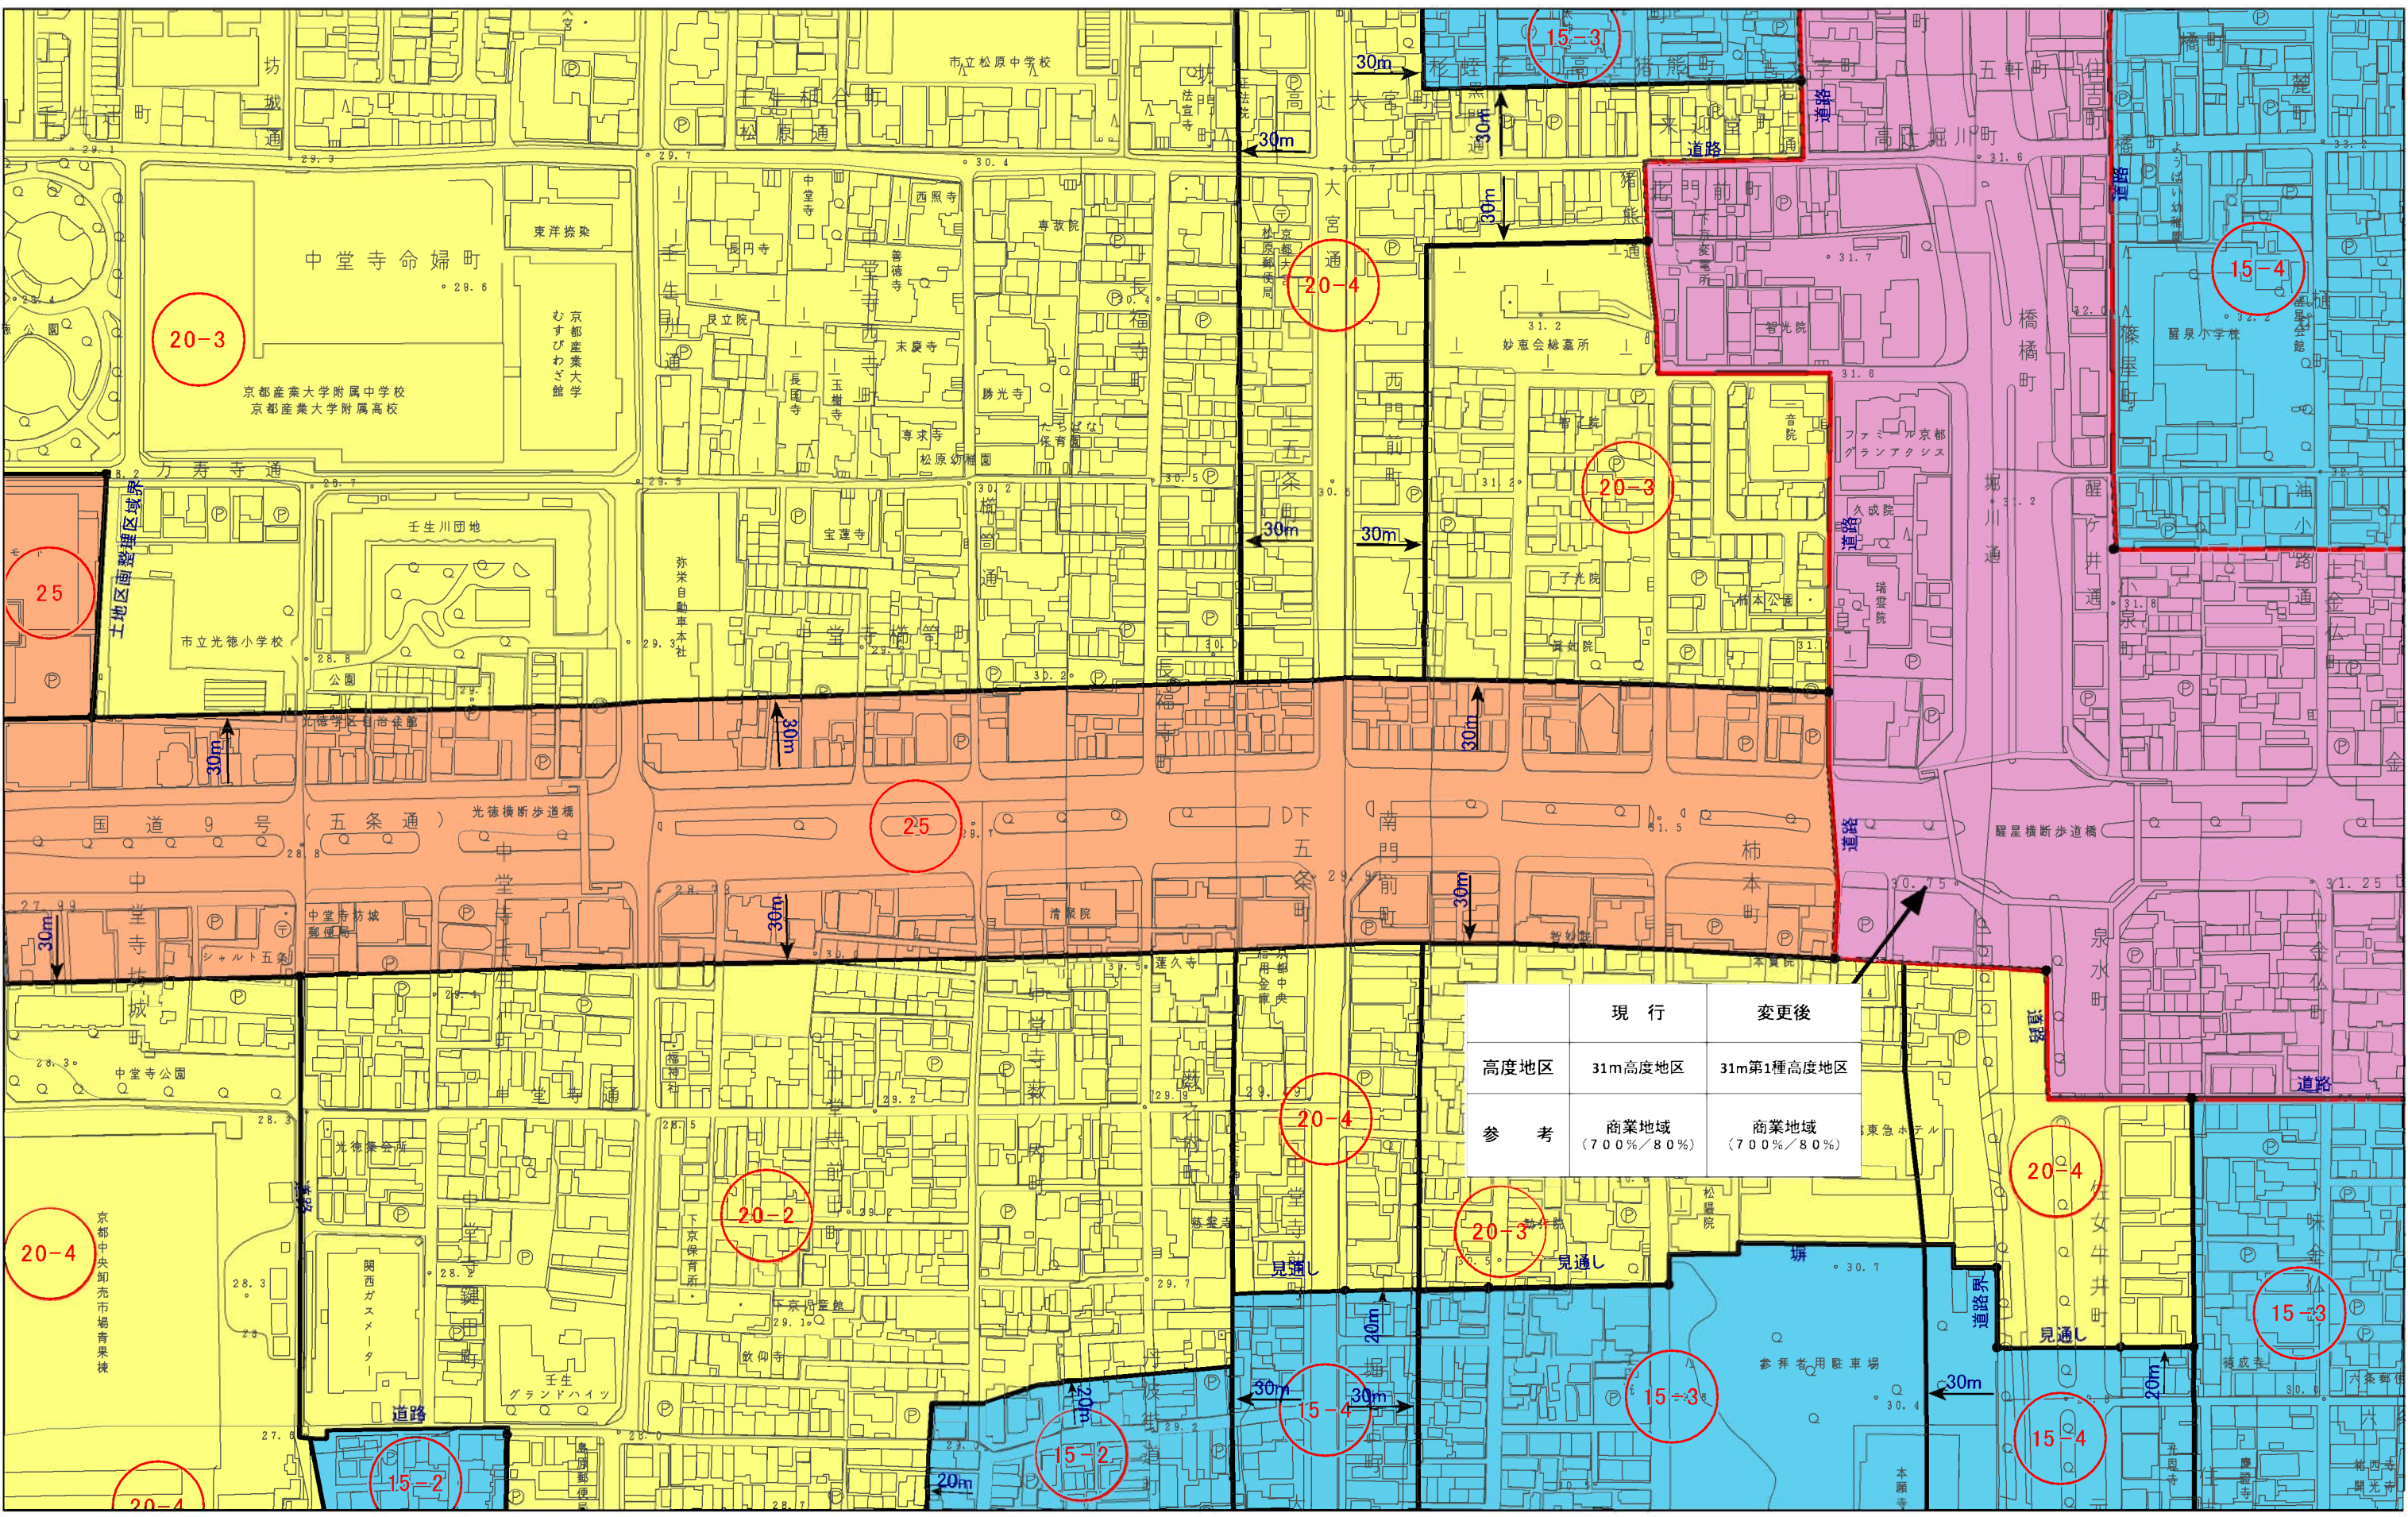

|      | 現 行                | 変更後                |
|------|--------------------|--------------------|
| 高度地区 | 31m高度地区            | 31m第1種高度地区         |
| 参 考  | 商業地域<br>(700%/80%) | 商業地域<br>(700%/80%) |



計議第295号議案付図  
京都都市計画(京都国際文化観光都市建設計画)  
高度地区の変更(京都市決定) 計画図(縮尺1/2,500)  
図郭 26

- 変更箇所

10m高度地区

12m第1種高度地区

12m第2種高度地区
- 12m第3種高度地区

12m第4種高度地区

15m第1種高度地区

15m第2種高度地区
- 15m第3種高度地区

15m第4種高度地区

20m第1種高度地区


20m第2種高度地区
- 20m第3種高度地区

20m第4種高度地区

25m高度地区

31m第1種高度地区
- 31m第2種高度地区

31m第3種高度地区

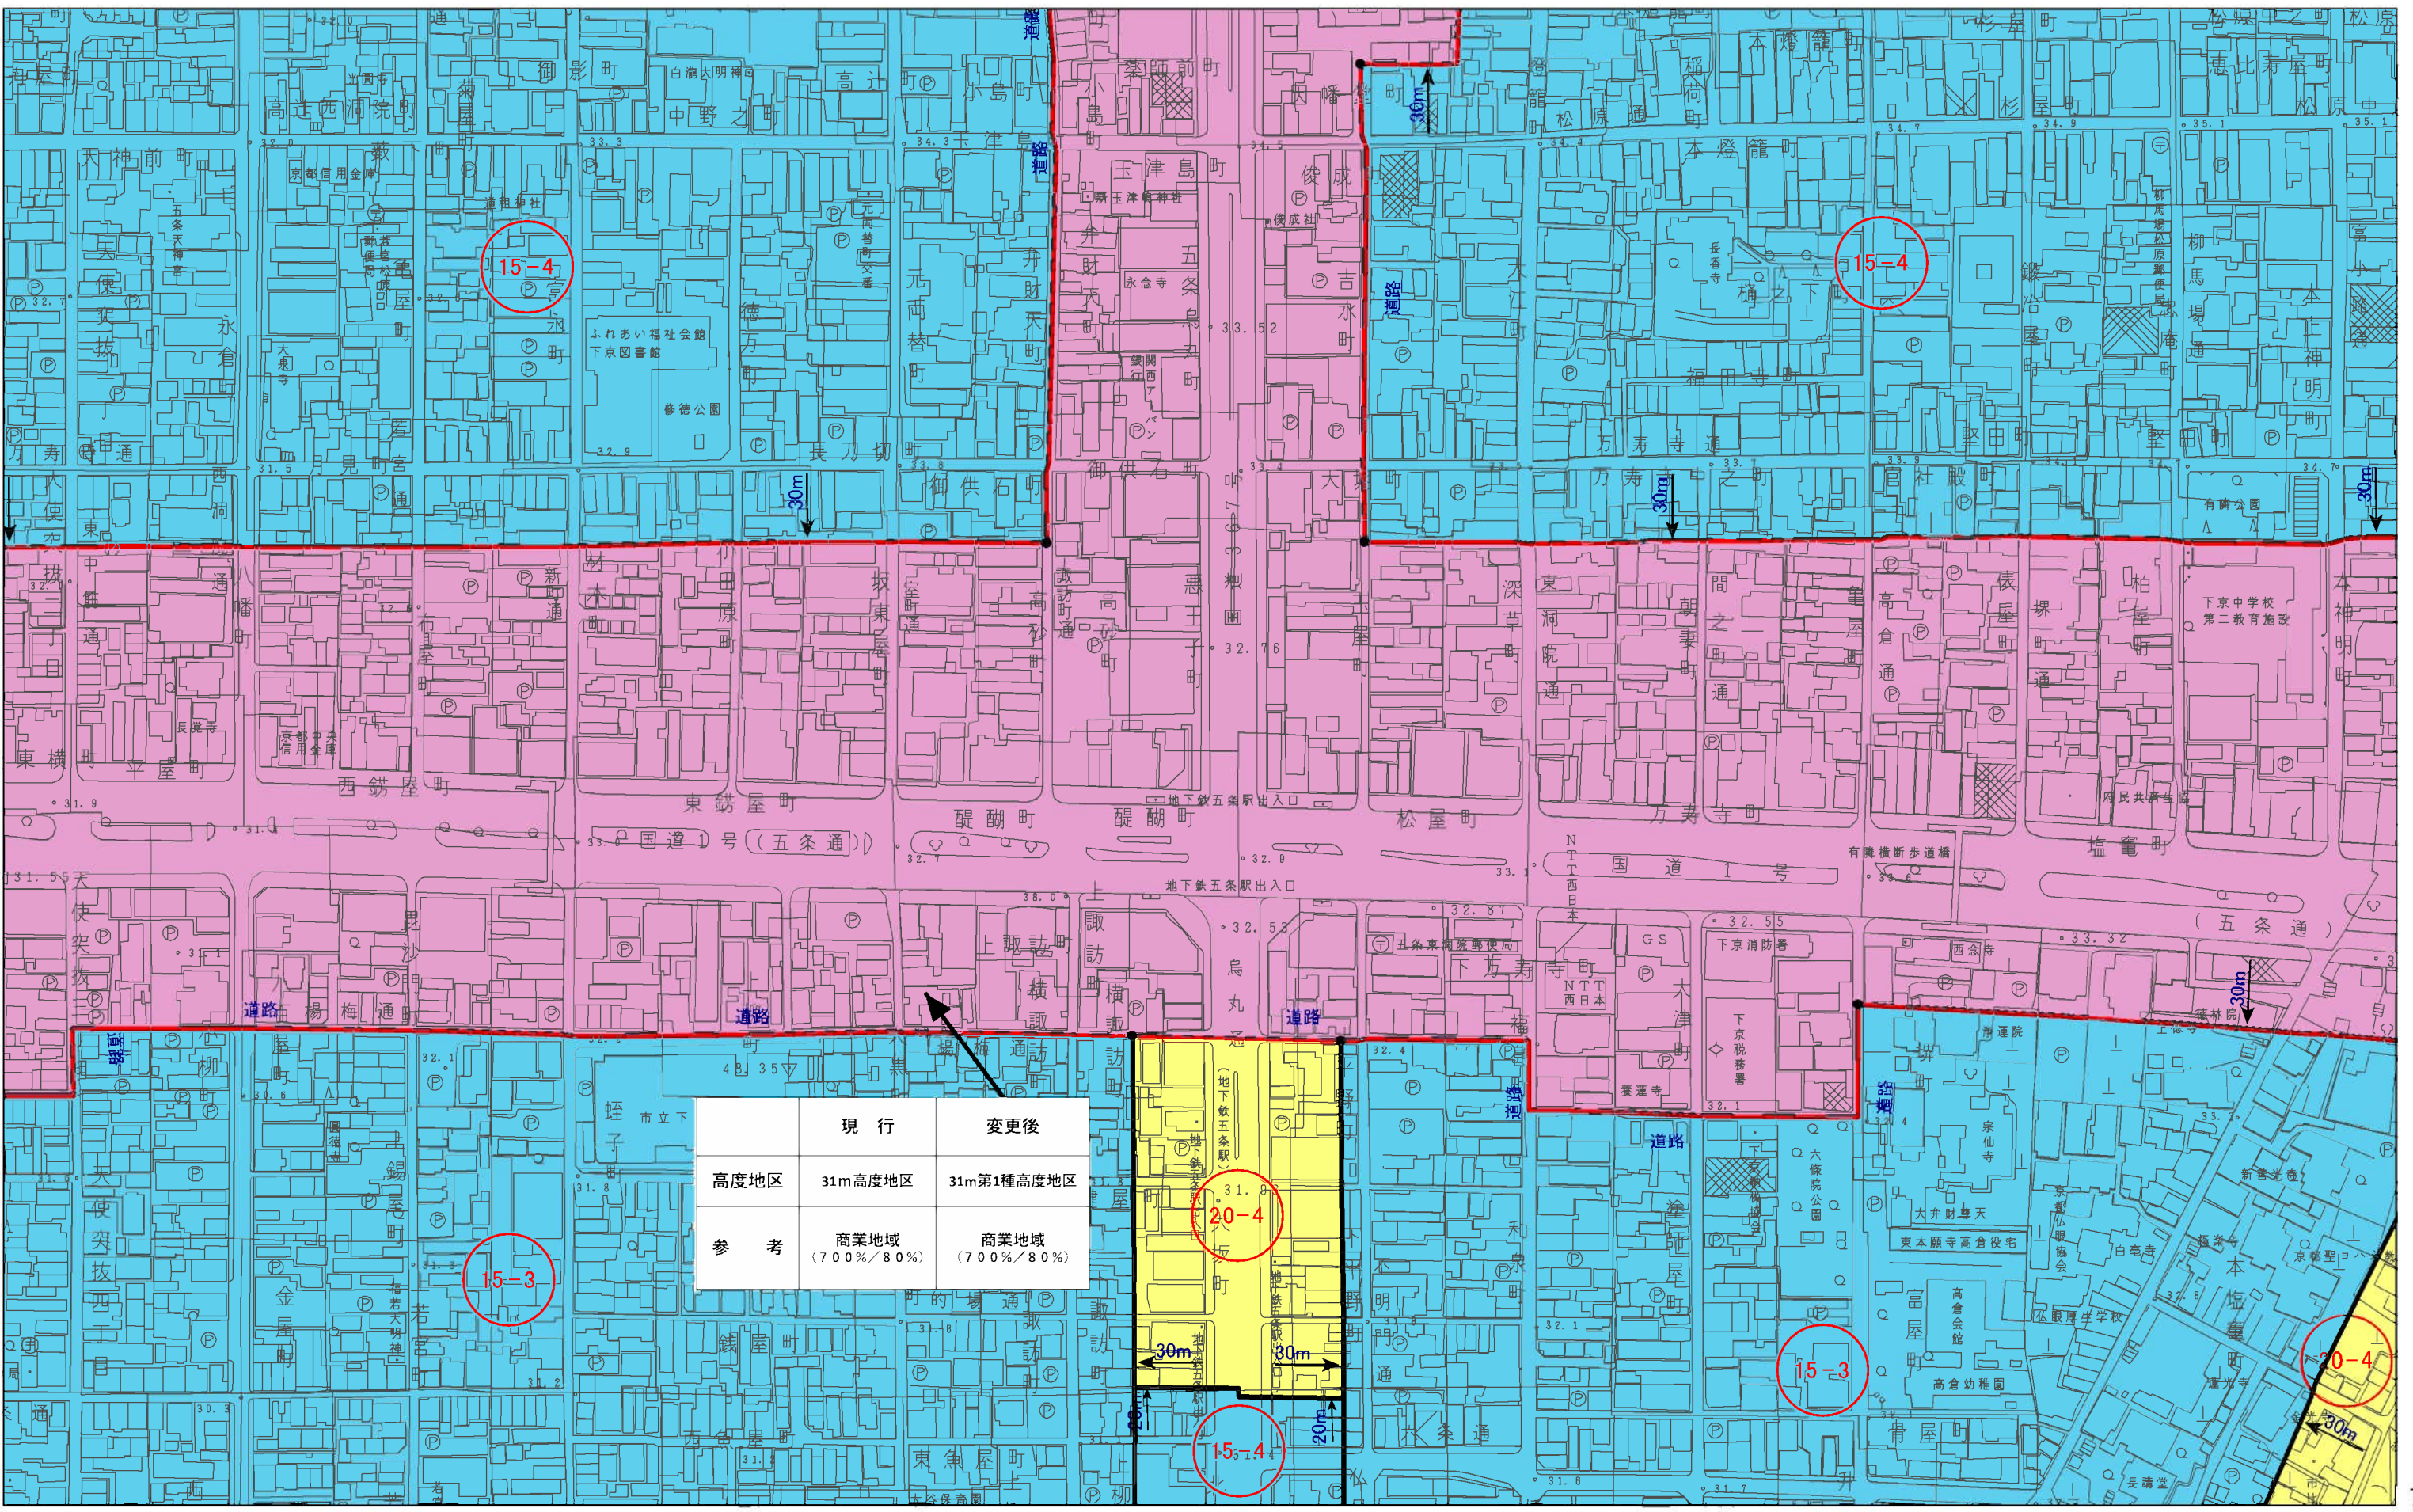

|      | 現 行                | 変更後                |
|------|--------------------|--------------------|
| 高度地区 | 31m高度地区            | 31m第1種高度地区         |
| 参 考  | 商業地域<br>(700%/80%) | 商業地域<br>(700%/80%) |



計議第295号議案付図  
京都都市計画(京都国際文化観光都市建設計画)  
高度地区の変更(京都市決定) 計画図(縮尺1/2,500)  
図郭 27

- 変更箇所

10m高度地区

12m第1種高度地区

12m第2種高度地区
- 12m第3種高度地区

12m第4種高度地区

15m第1種高度地区

15m第2種高度地区
- 15m第3種高度地区

15m第4種高度地区

20m第1種高度地区

20m第2種高度地区
- 20m第3種高度地区

20m第4種高度地区

25m高度地区

31m第1種高度地区
- 31m第2種高度地区

31m第3種高度地区

