

計議第295号議案付図
京都都市計画(京都国際文化観光都市建設計画)
高度地区の変更(京都市決定) 計画図(縮尺1/2,500)
図郭 28

- 変更箇所

10m高度地区

12m第1種高度地区

12m第2種高度地区
- 12m第3種高度地区

12m第4種高度地区

15m第1種高度地区

15m第2種高度地区
- 15m第3種高度地区

15m第4種高度地区

20m第1種高度地区


20m第2種高度地区
- 20m第3種高度地区

20m第4種高度地区

25m高度地区

31m第1種高度地区
- 31m第2種高度地区

31m第3種高度地区

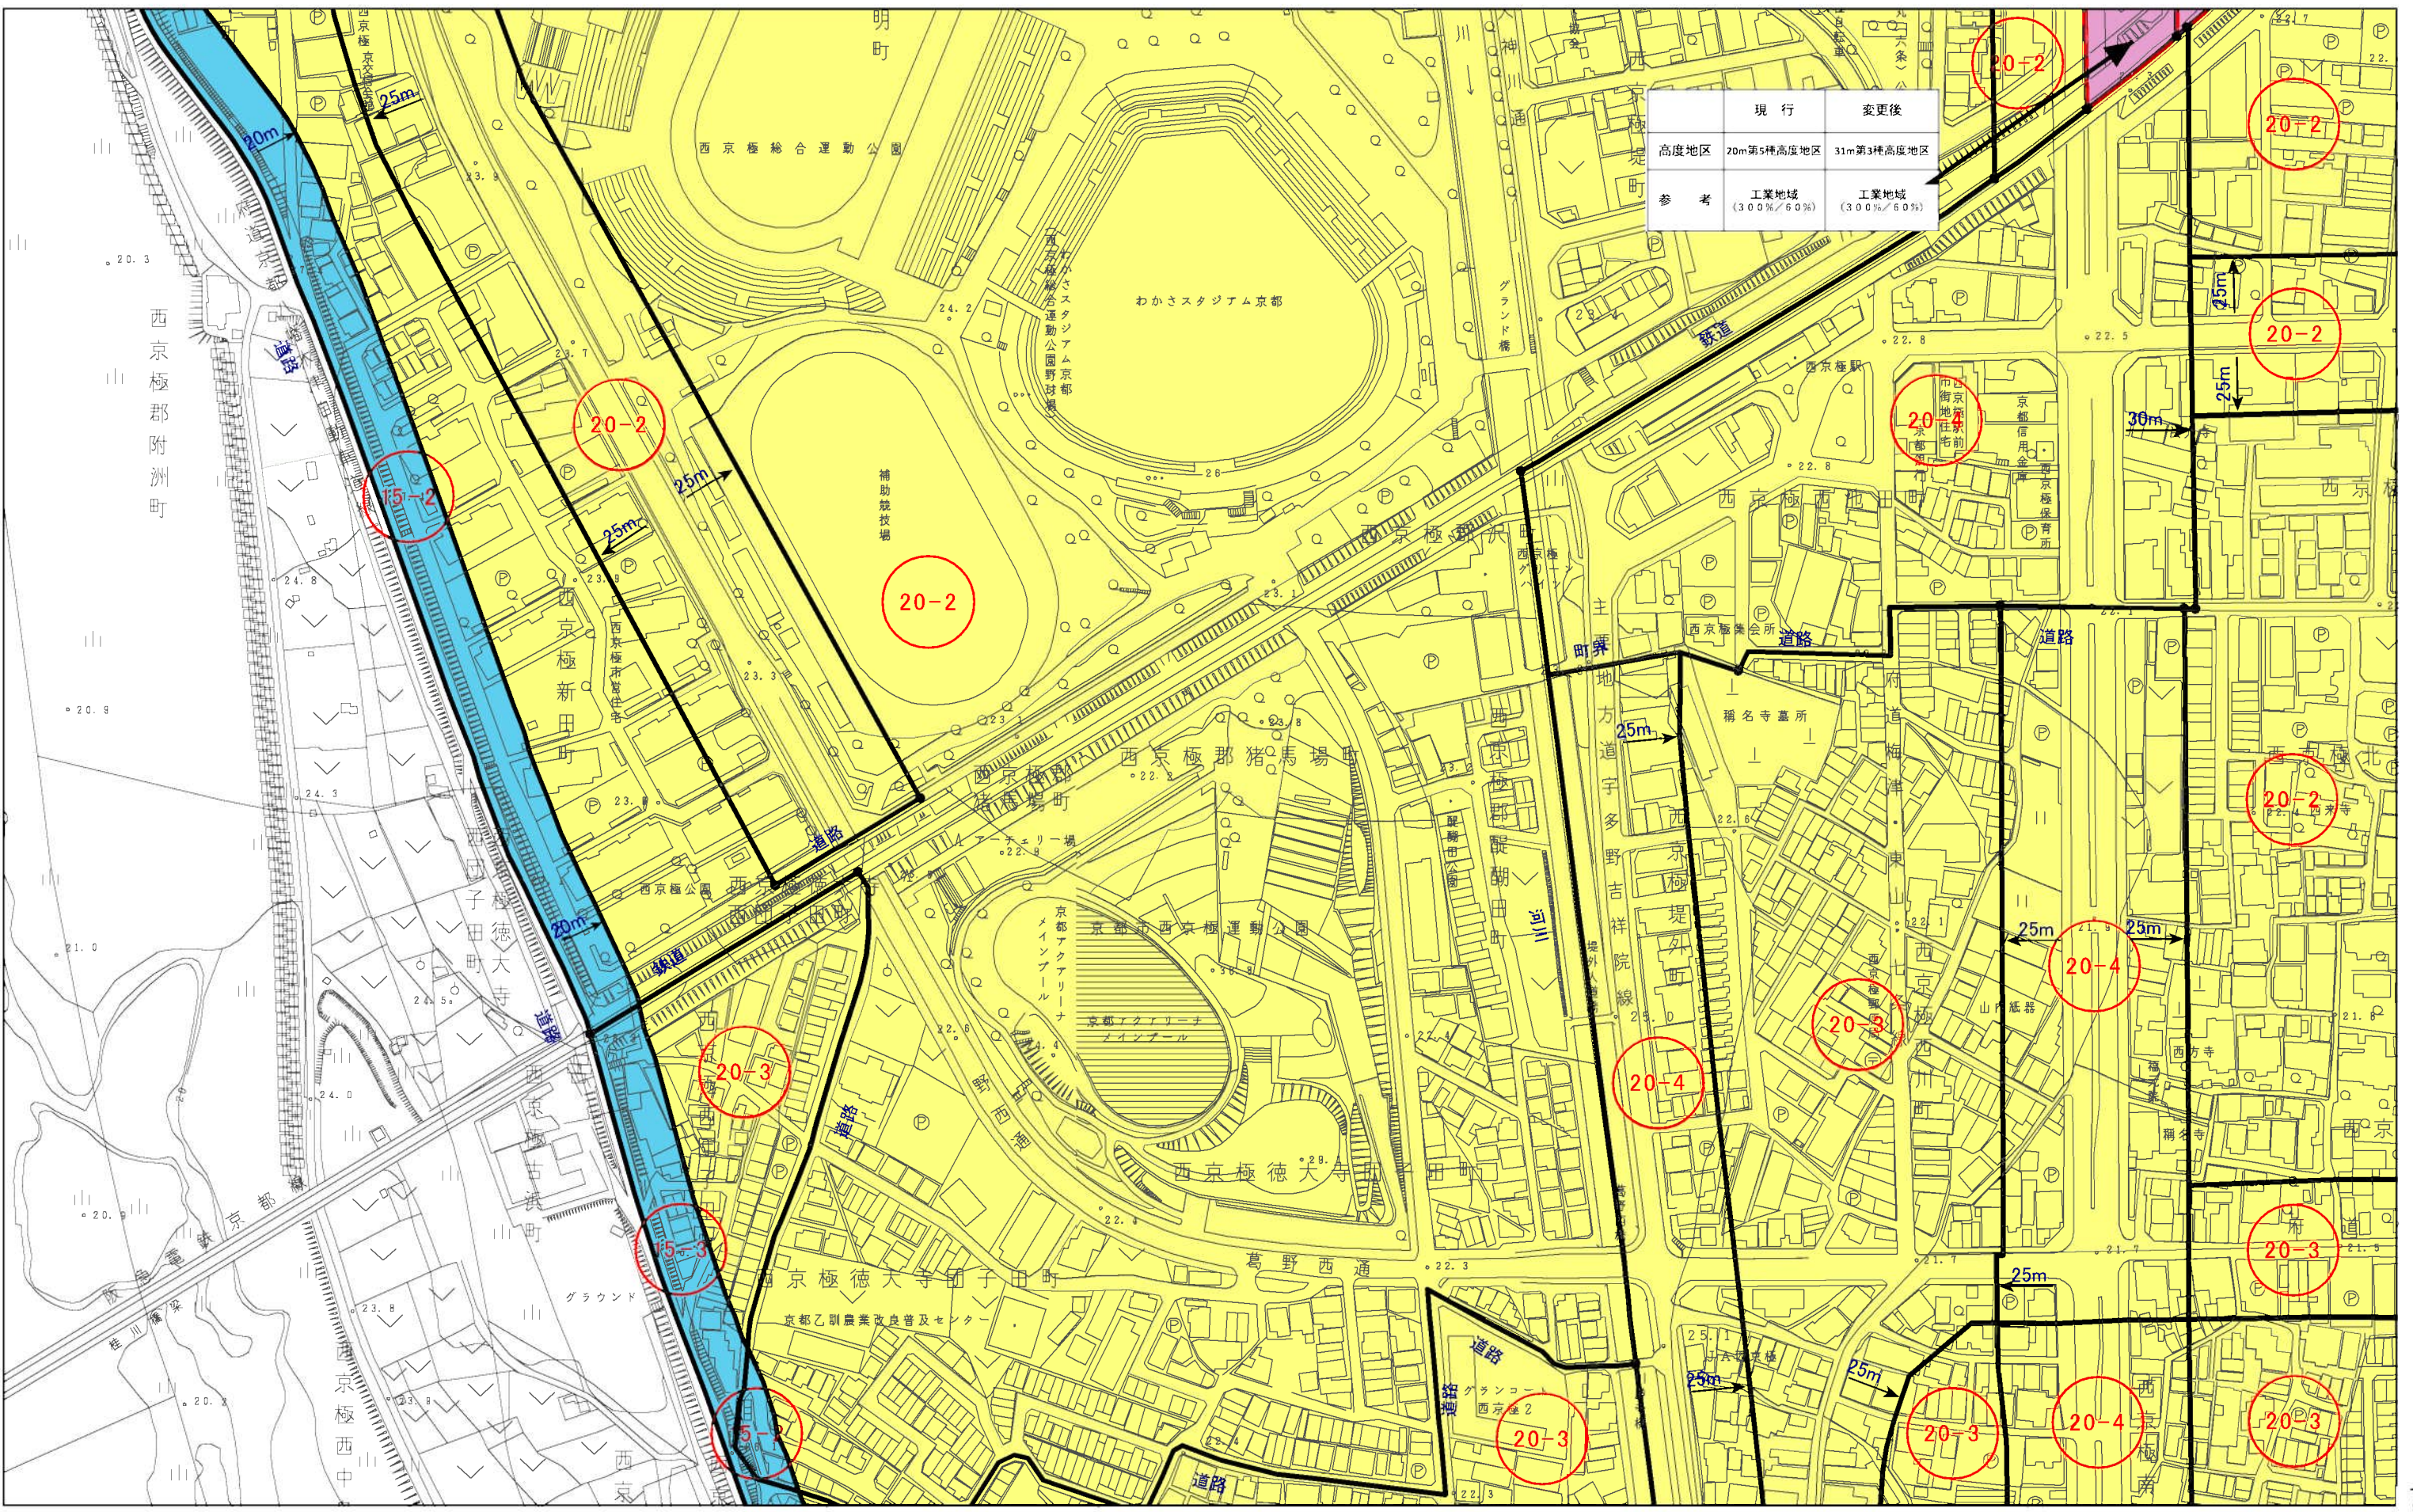

	現 行	変更後
高度地区	20m第5種高度地区	31m第3種高度地区
参 考	工業地域 (30.0%/6.0%)	工業地域 (30.0%/6.0%)

計議第295号議案付図
京都都市計画(京都国際文化観光都市建設計画)
高度地区の変更(京都市決定) 計画図(縮尺1/2,500)
図郭 29

- 変更箇所

10m高度地区

12m第1種高度地区

12m第2種高度地区
- 12m第3種高度地区

12m第4種高度地区

15m第1種高度地区

15m第2種高度地区
- 15m第3種高度地区

15m第4種高度地区

15m第1種高度地区

15m第2種高度地区
- 20m第3種高度地区

20m第4種高度地区


20m第1種高度地区

20m第2種高度地区
- 31m第2種高度地区

31m第3種高度地区

25m高度地区

31m第1種高度地区

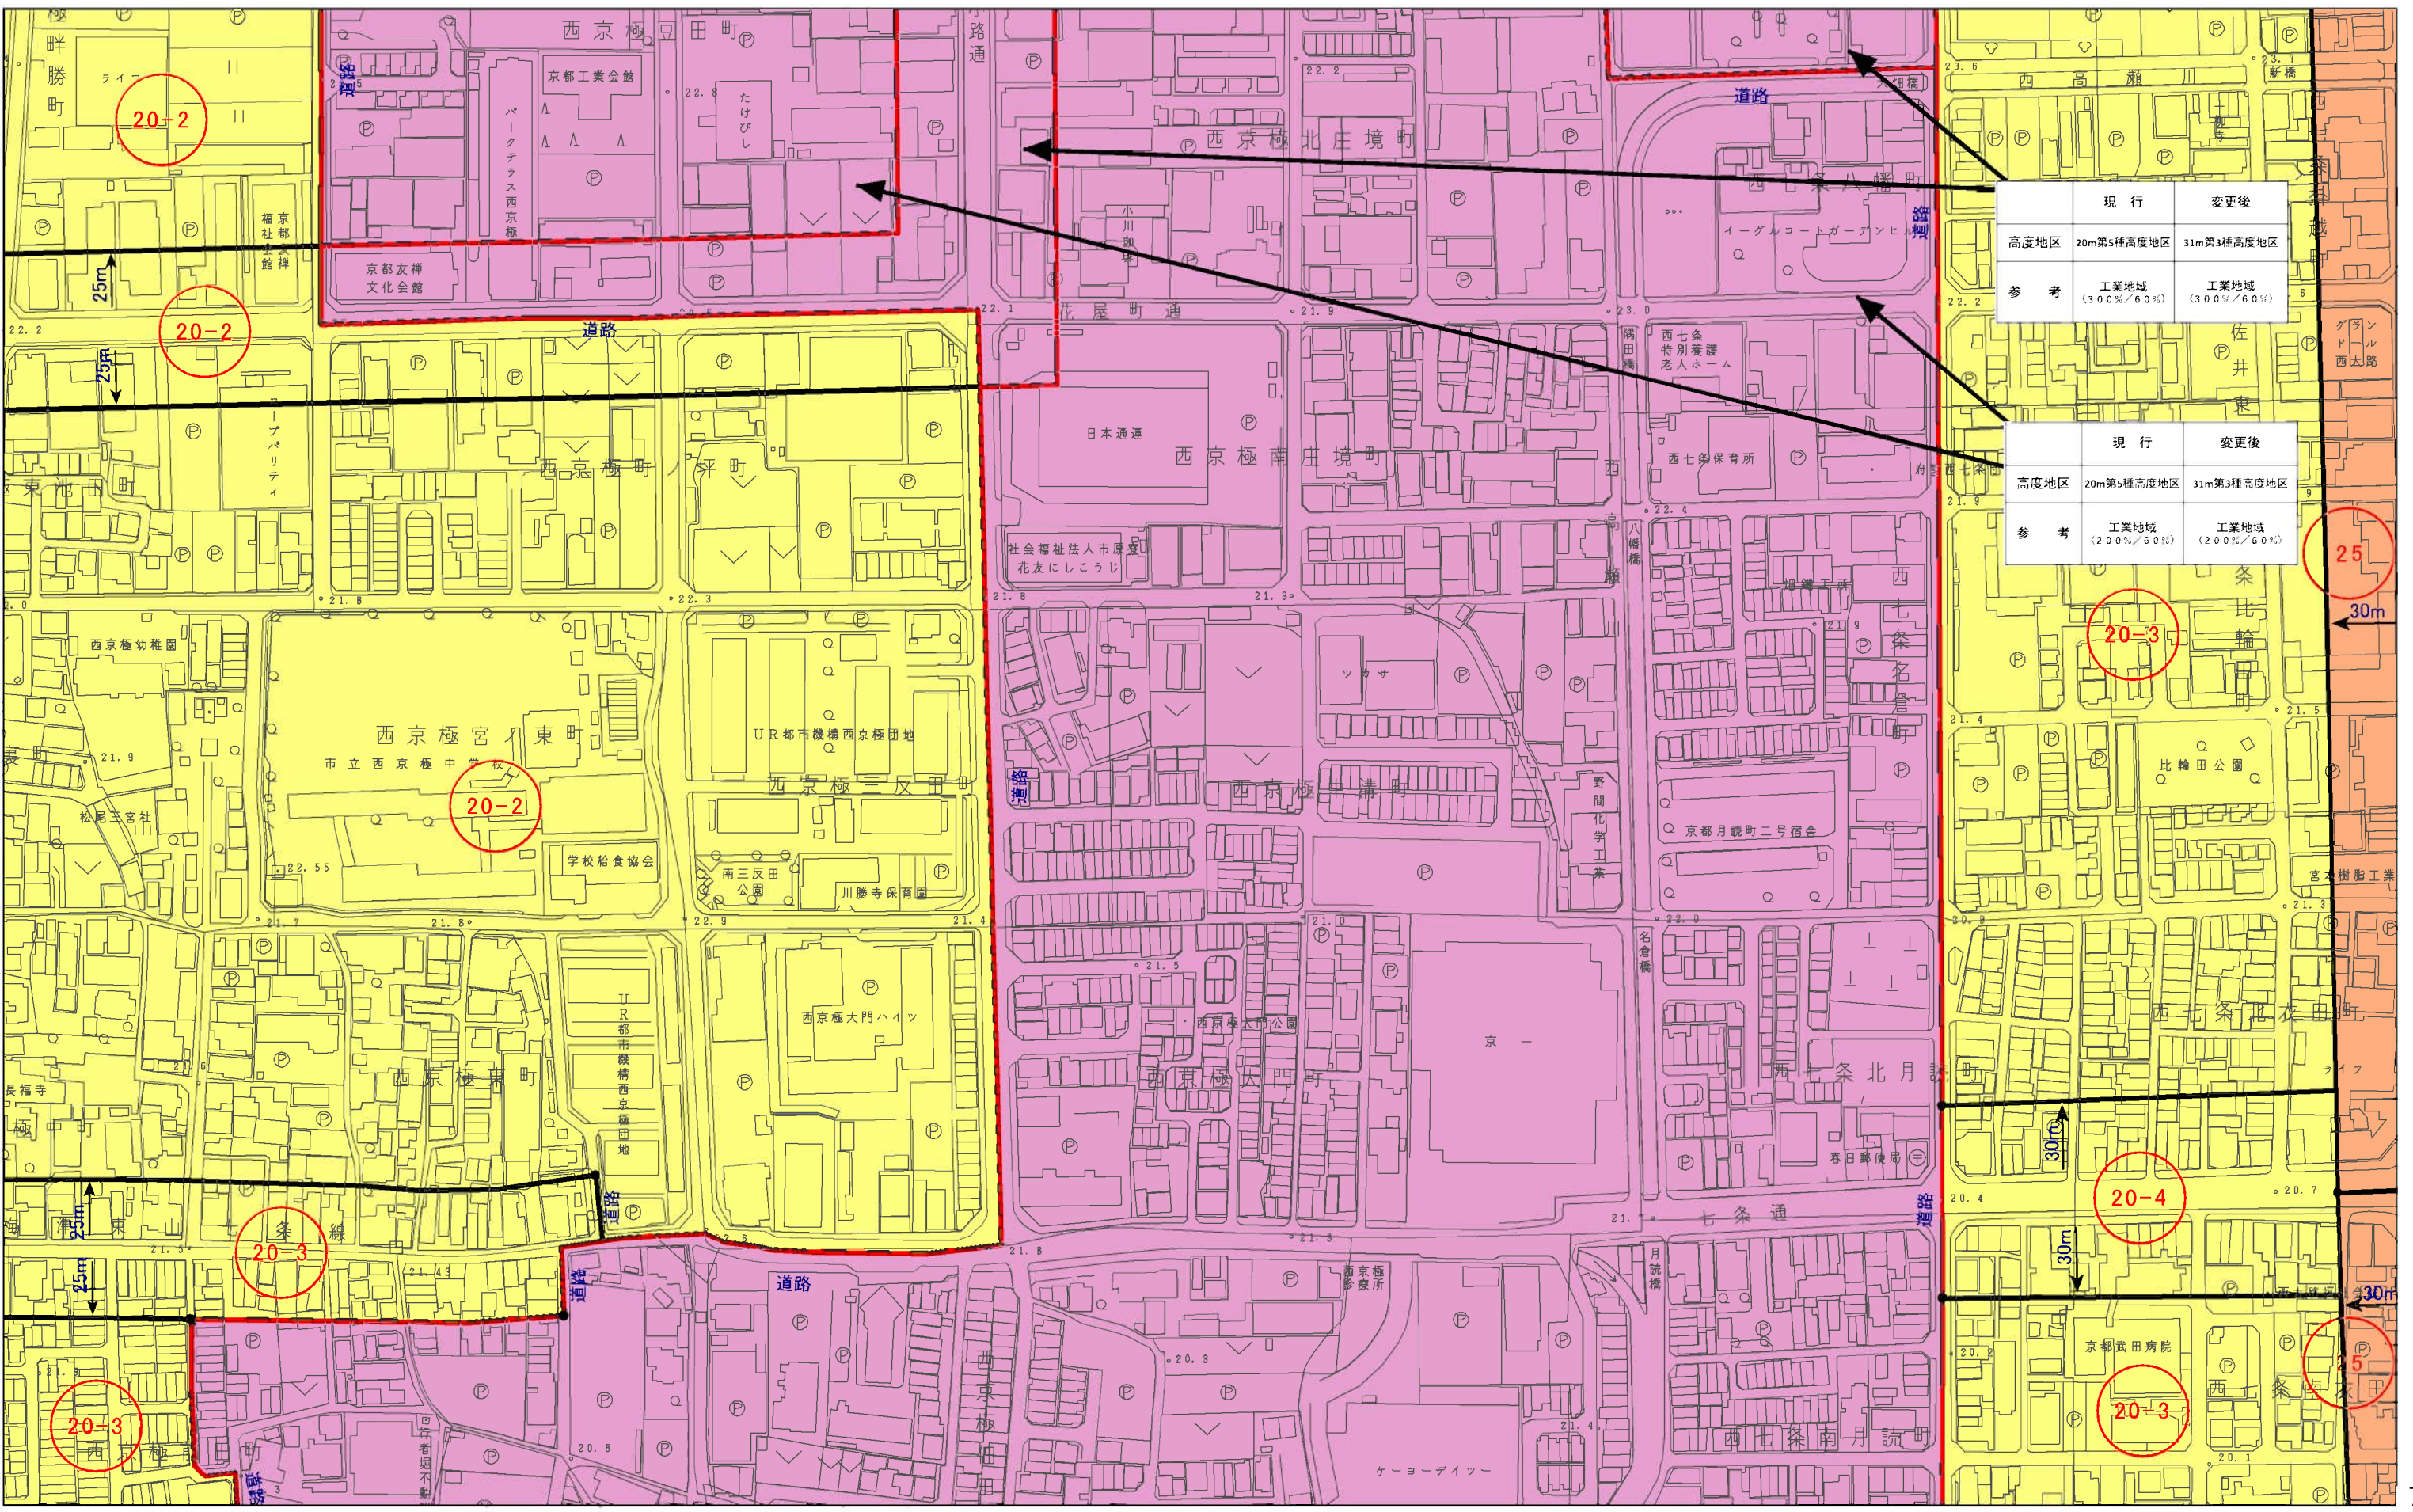


	現 行	変更後
高度地区	20m第5種高度地区	31m第3種高度地区
参 考	工業地域 (300%/60%)	工業地域 (300%/60%)

	現 行	変更後
高度地区	20m第5種高度地区	31m第3種高度地区
参 考	工業地域 (200%/60%)	工業地域 (200%/60%)

計議第295号議案付図
京都都市計画(京都国際文化観光都市建設計画)
高度地区の変更(京都市決定) 計画図(縮尺1/2,500)
図郭 30

- 変更箇所
- 10m高度地区
- 12m第1種高度地区
- 12m第2種高度地区
- 12m第3種高度地区
- 12m第4種高度地区
- 15m第1種高度地区
- 15m第2種高度地区
- 15m第3種高度地区
- 15m第4種高度地区
- 20m第1種高度地区
- 20m第2種高度地区
- 20m第3種高度地区
- 20m第4種高度地区
- 25m高度地区
- 31m第1種高度地区
- 31m第2種高度地区
- 31m第3種高度地区

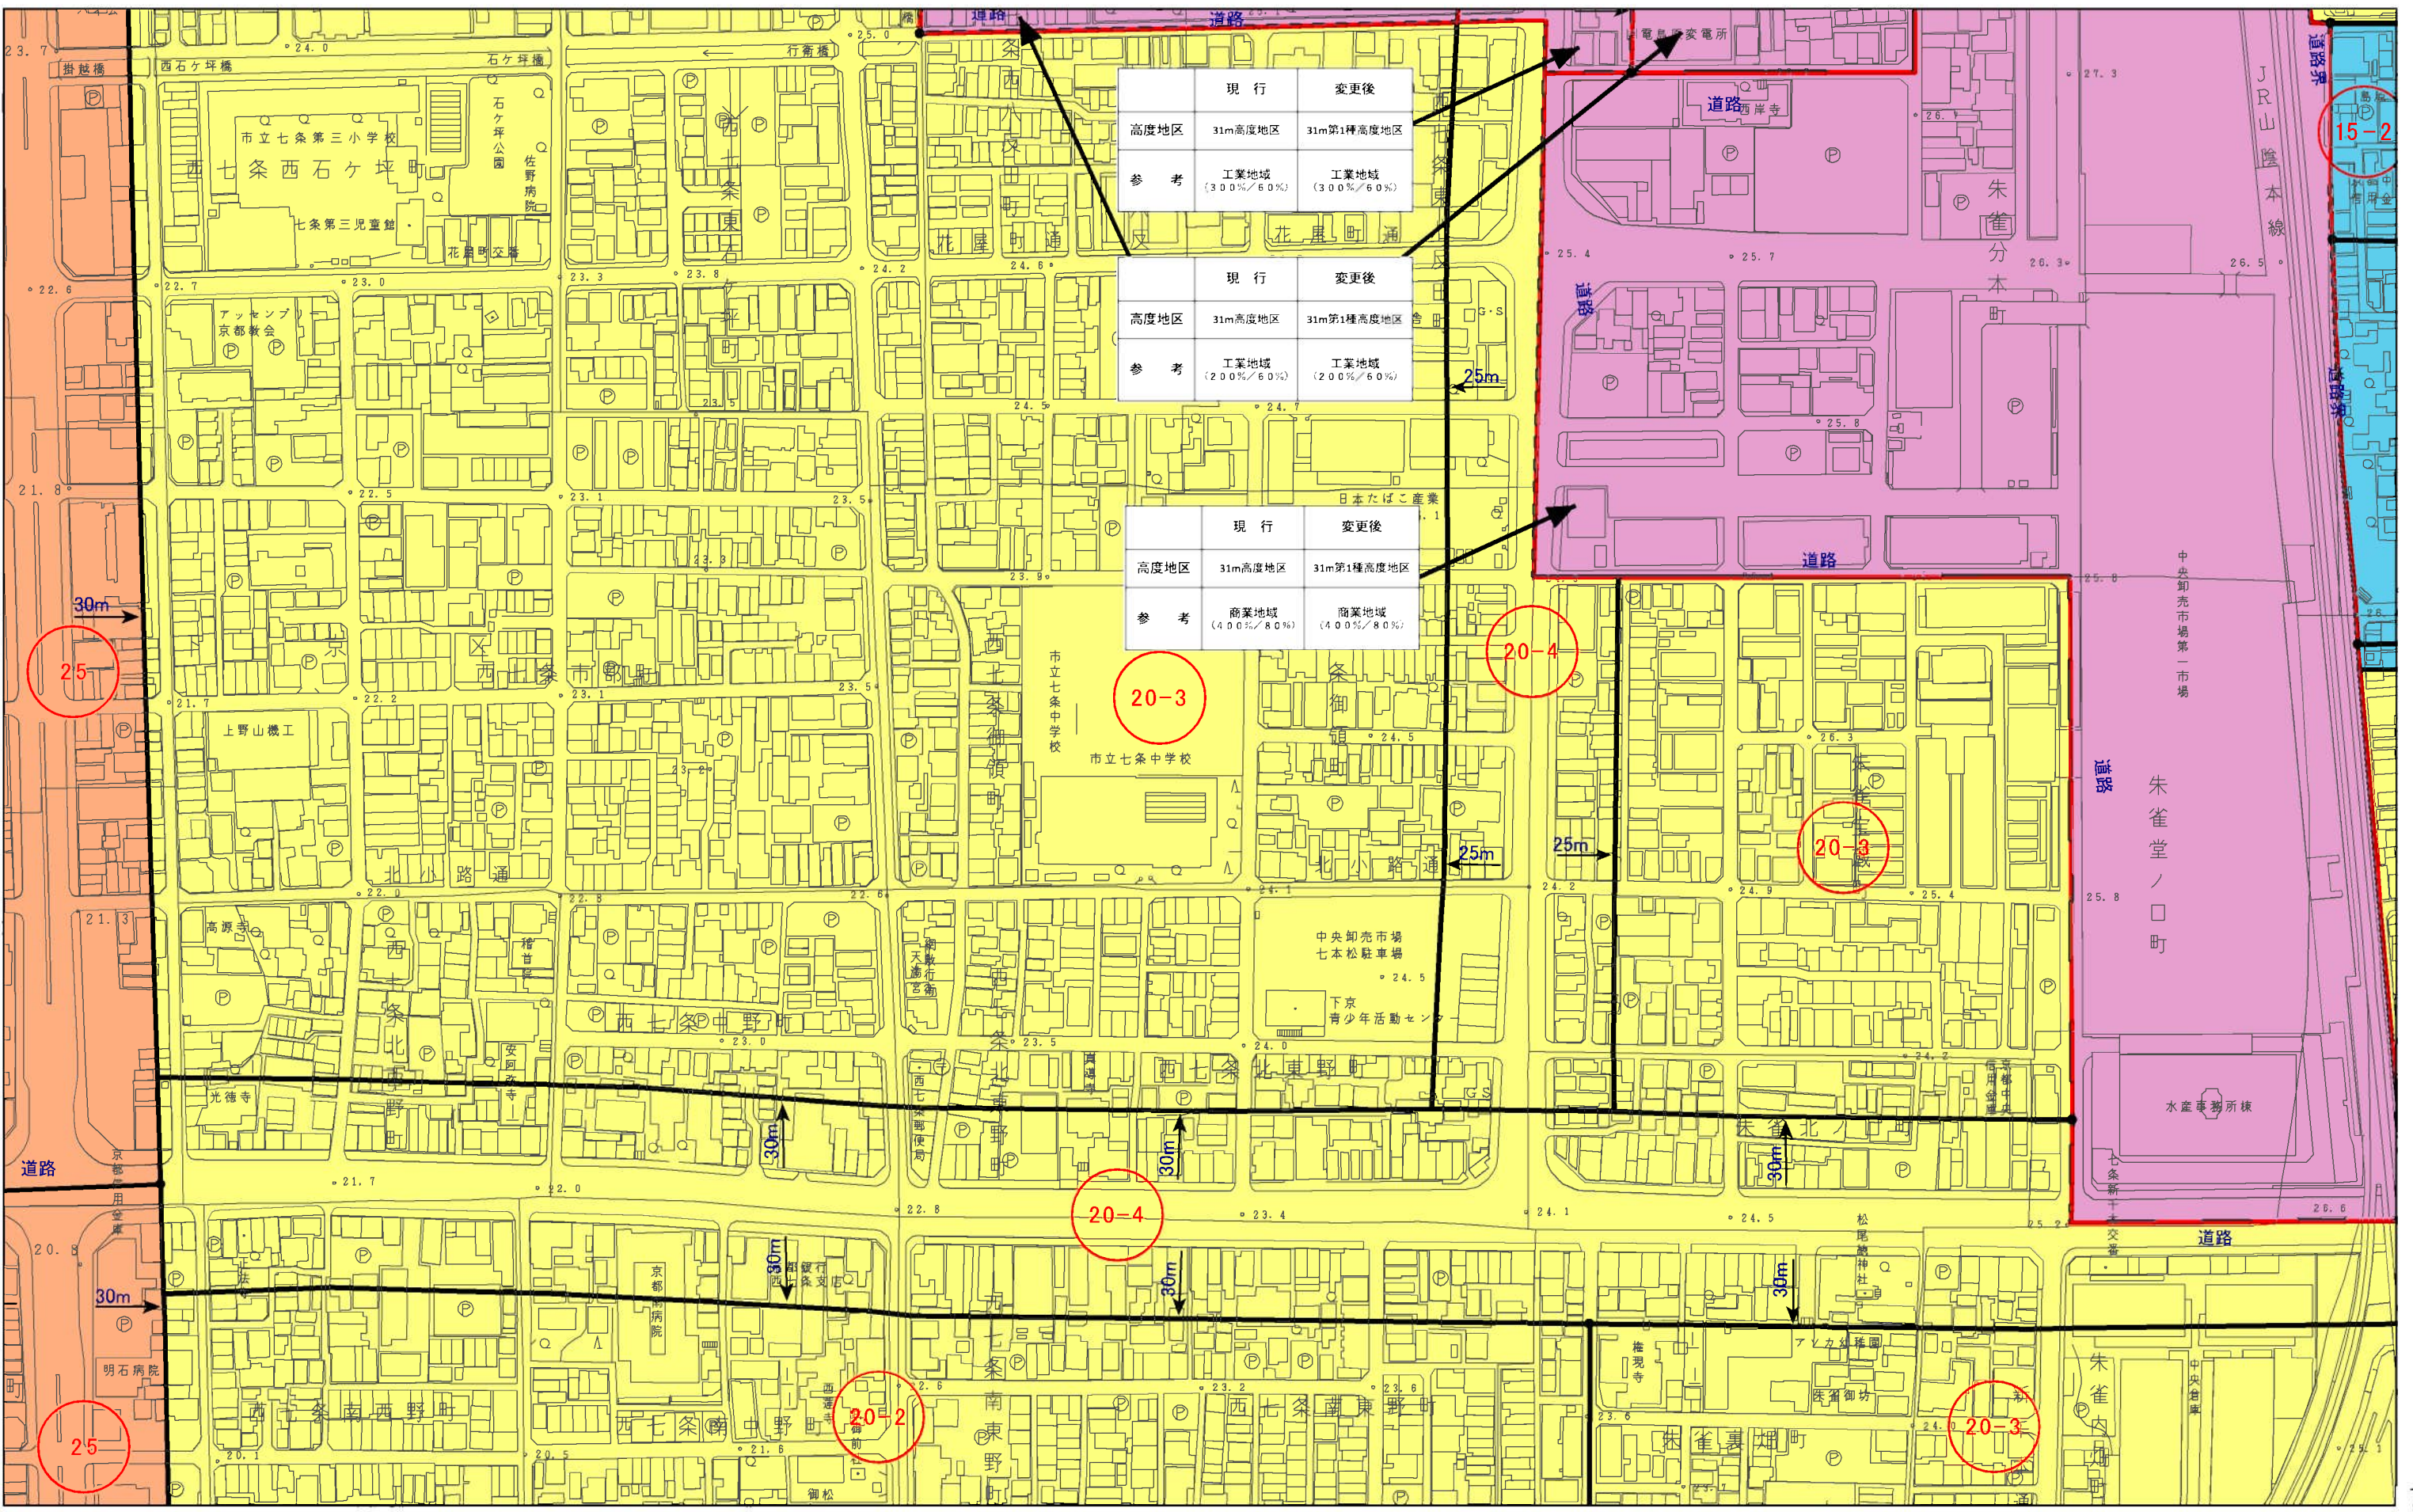

計議第295号議案付図
京都都市計画(京都国際文化観光都市建設計画)
高度地区の変更(京都市決定) 計画図(縮尺1/2,500)
図郭 34

- 変更箇所

10m高度地区

12m第1種高度地区

12m第2種高度地区
- 12m第3種高度地区

12m第4種高度地区

15m第1種高度地区

15m第2種高度地区
- 15m第3種高度地区

15m第4種高度地区

20m第1種高度地区


20m第2種高度地区
- 20m第3種高度地区

20m第4種高度地区

25m高度地区

31m第1種高度地区
- 31m第2種高度地区

31m第3種高度地区

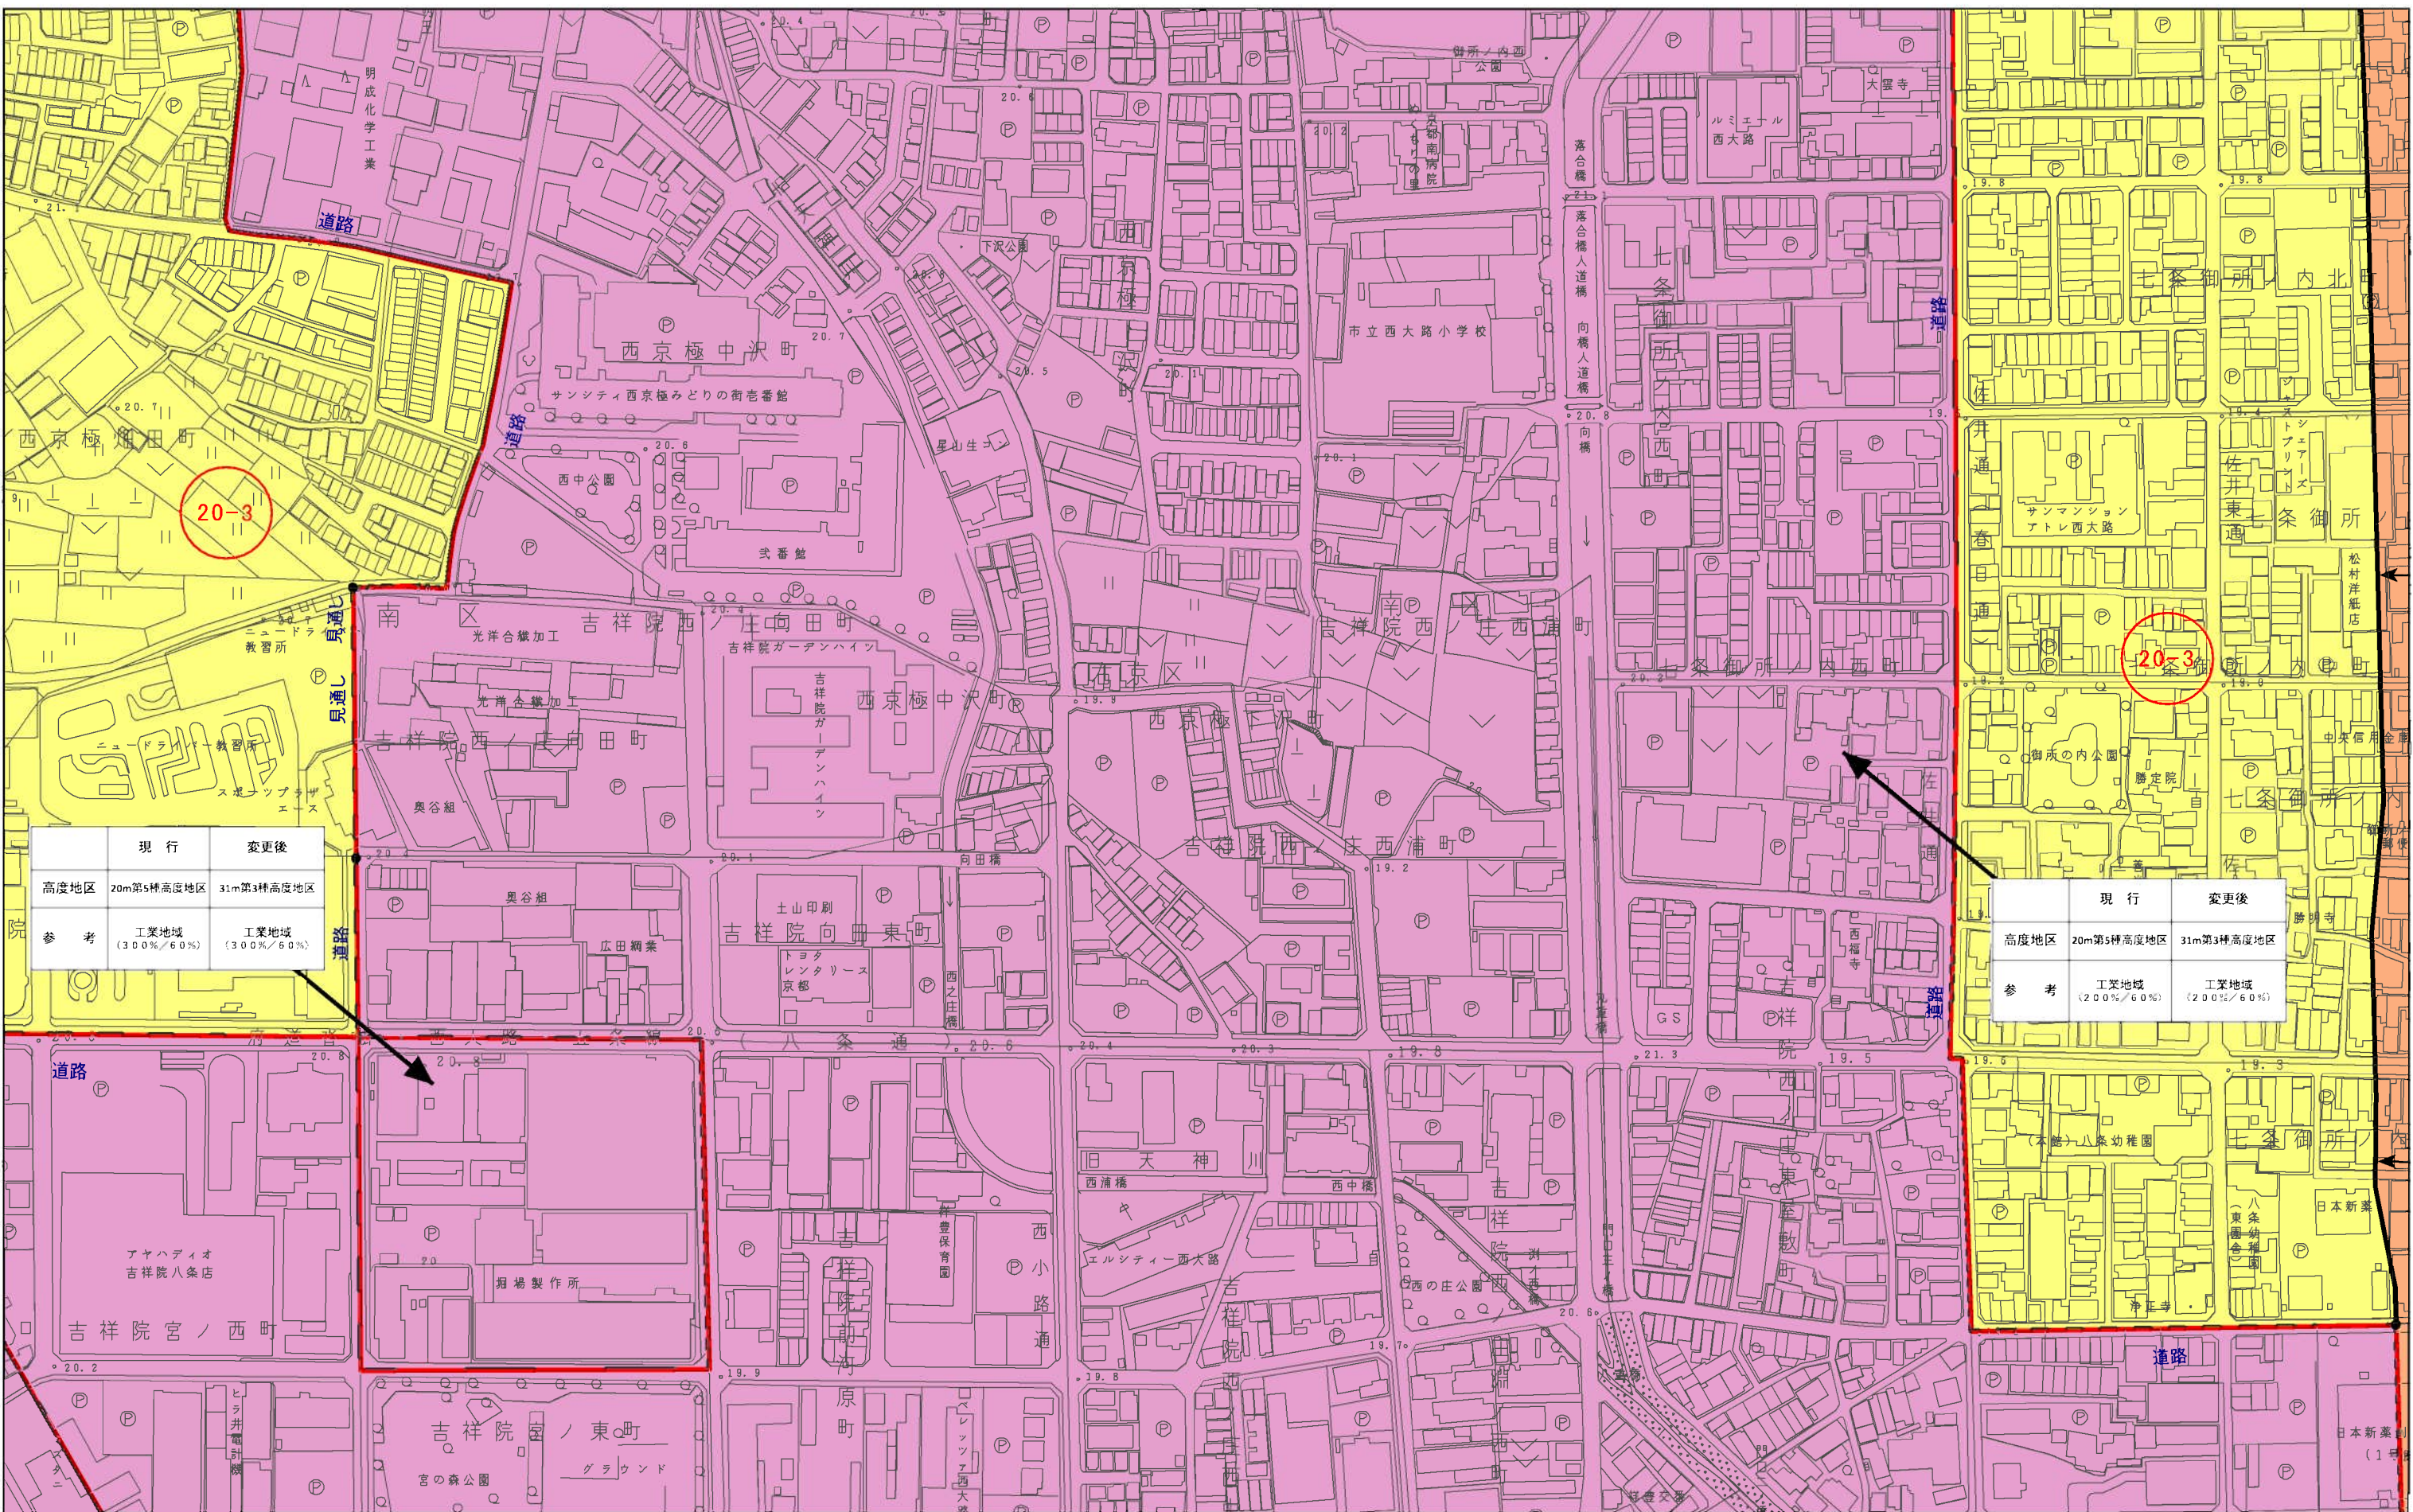

	現 行	変更後
高度地区	20m第5種高度地区	31m第3種高度地区
参 考	工業地域 (300%/60%)	工業地域 (300%/60%)

	現 行	変更後
高度地区	20m第5種高度地区	31m第3種高度地区
参 考	工業地域 (200%/60%)	工業地域 (200%/60%)

計議第295号議案付図
京都都市計画(京都国際文化観光都市建設計画)
高度地区の変更(京都市決定) 計画図(縮尺1/2,500)
図郭 31

- 変更箇所

10m高度地区

12m第1種高度地区

12m第2種高度地区
- 12m第3種高度地区

12m第4種高度地区

15m第1種高度地区

15m第2種高度地区
- 15m第3種高度地区

15m第4種高度地区

20m第1種高度地区


20m第2種高度地区
- 20m第3種高度地区

20m第4種高度地区

25m高度地区

31m第1種高度地区
- 31m第2種高度地区

31m第3種高度地区

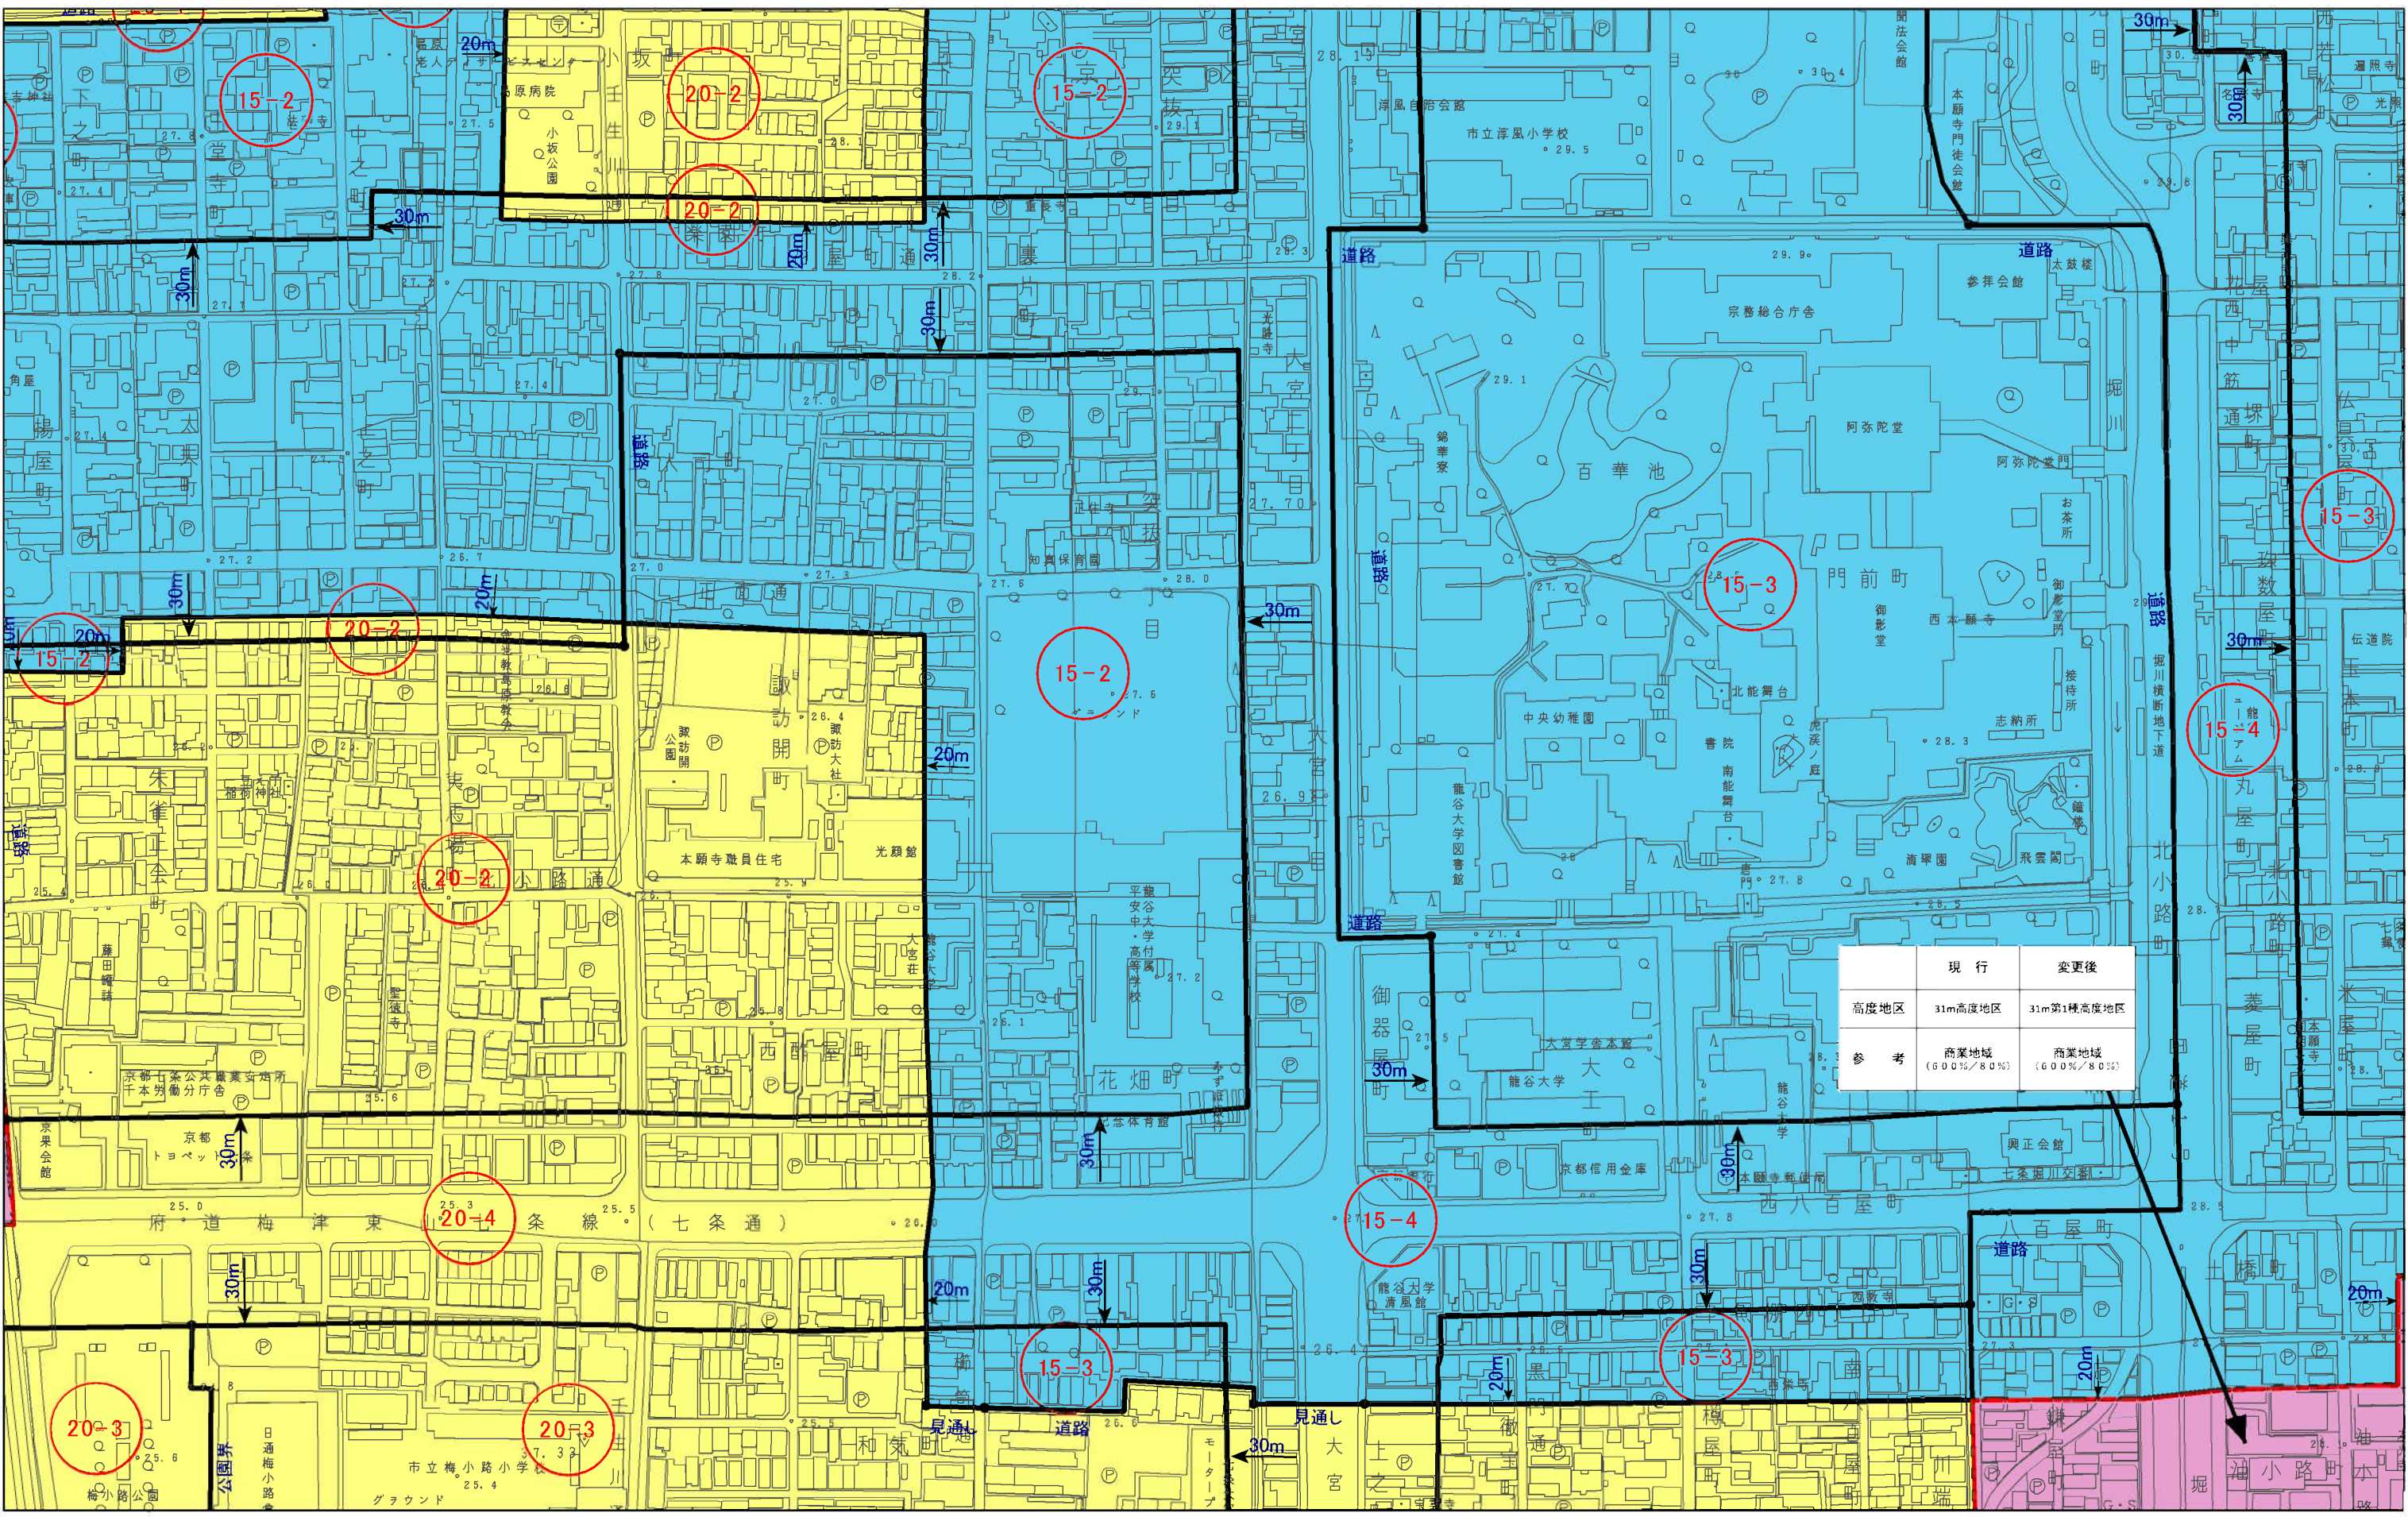

計議第295号議案付図
京都都市計画(京都国際文化観光都市建設計画)
高度地区の変更(京都市決定) 計画図(縮尺1/2,500)
図郭 32

- 変更箇所

10m高度地区

12m第1種高度地区

12m第2種高度地区
- 12m第3種高度地区

12m第4種高度地区

15m第1種高度地区

15m第2種高度地区
- 15m第3種高度地区

15m第4種高度地区

15m第1種高度地区

15m第2種高度地区
- 20m第3種高度地区

20m第4種高度地区


20m第1種高度地区

20m第2種高度地区
- 31m第2種高度地区

31m第3種高度地区


25m高度地区

31m第1種高度地区

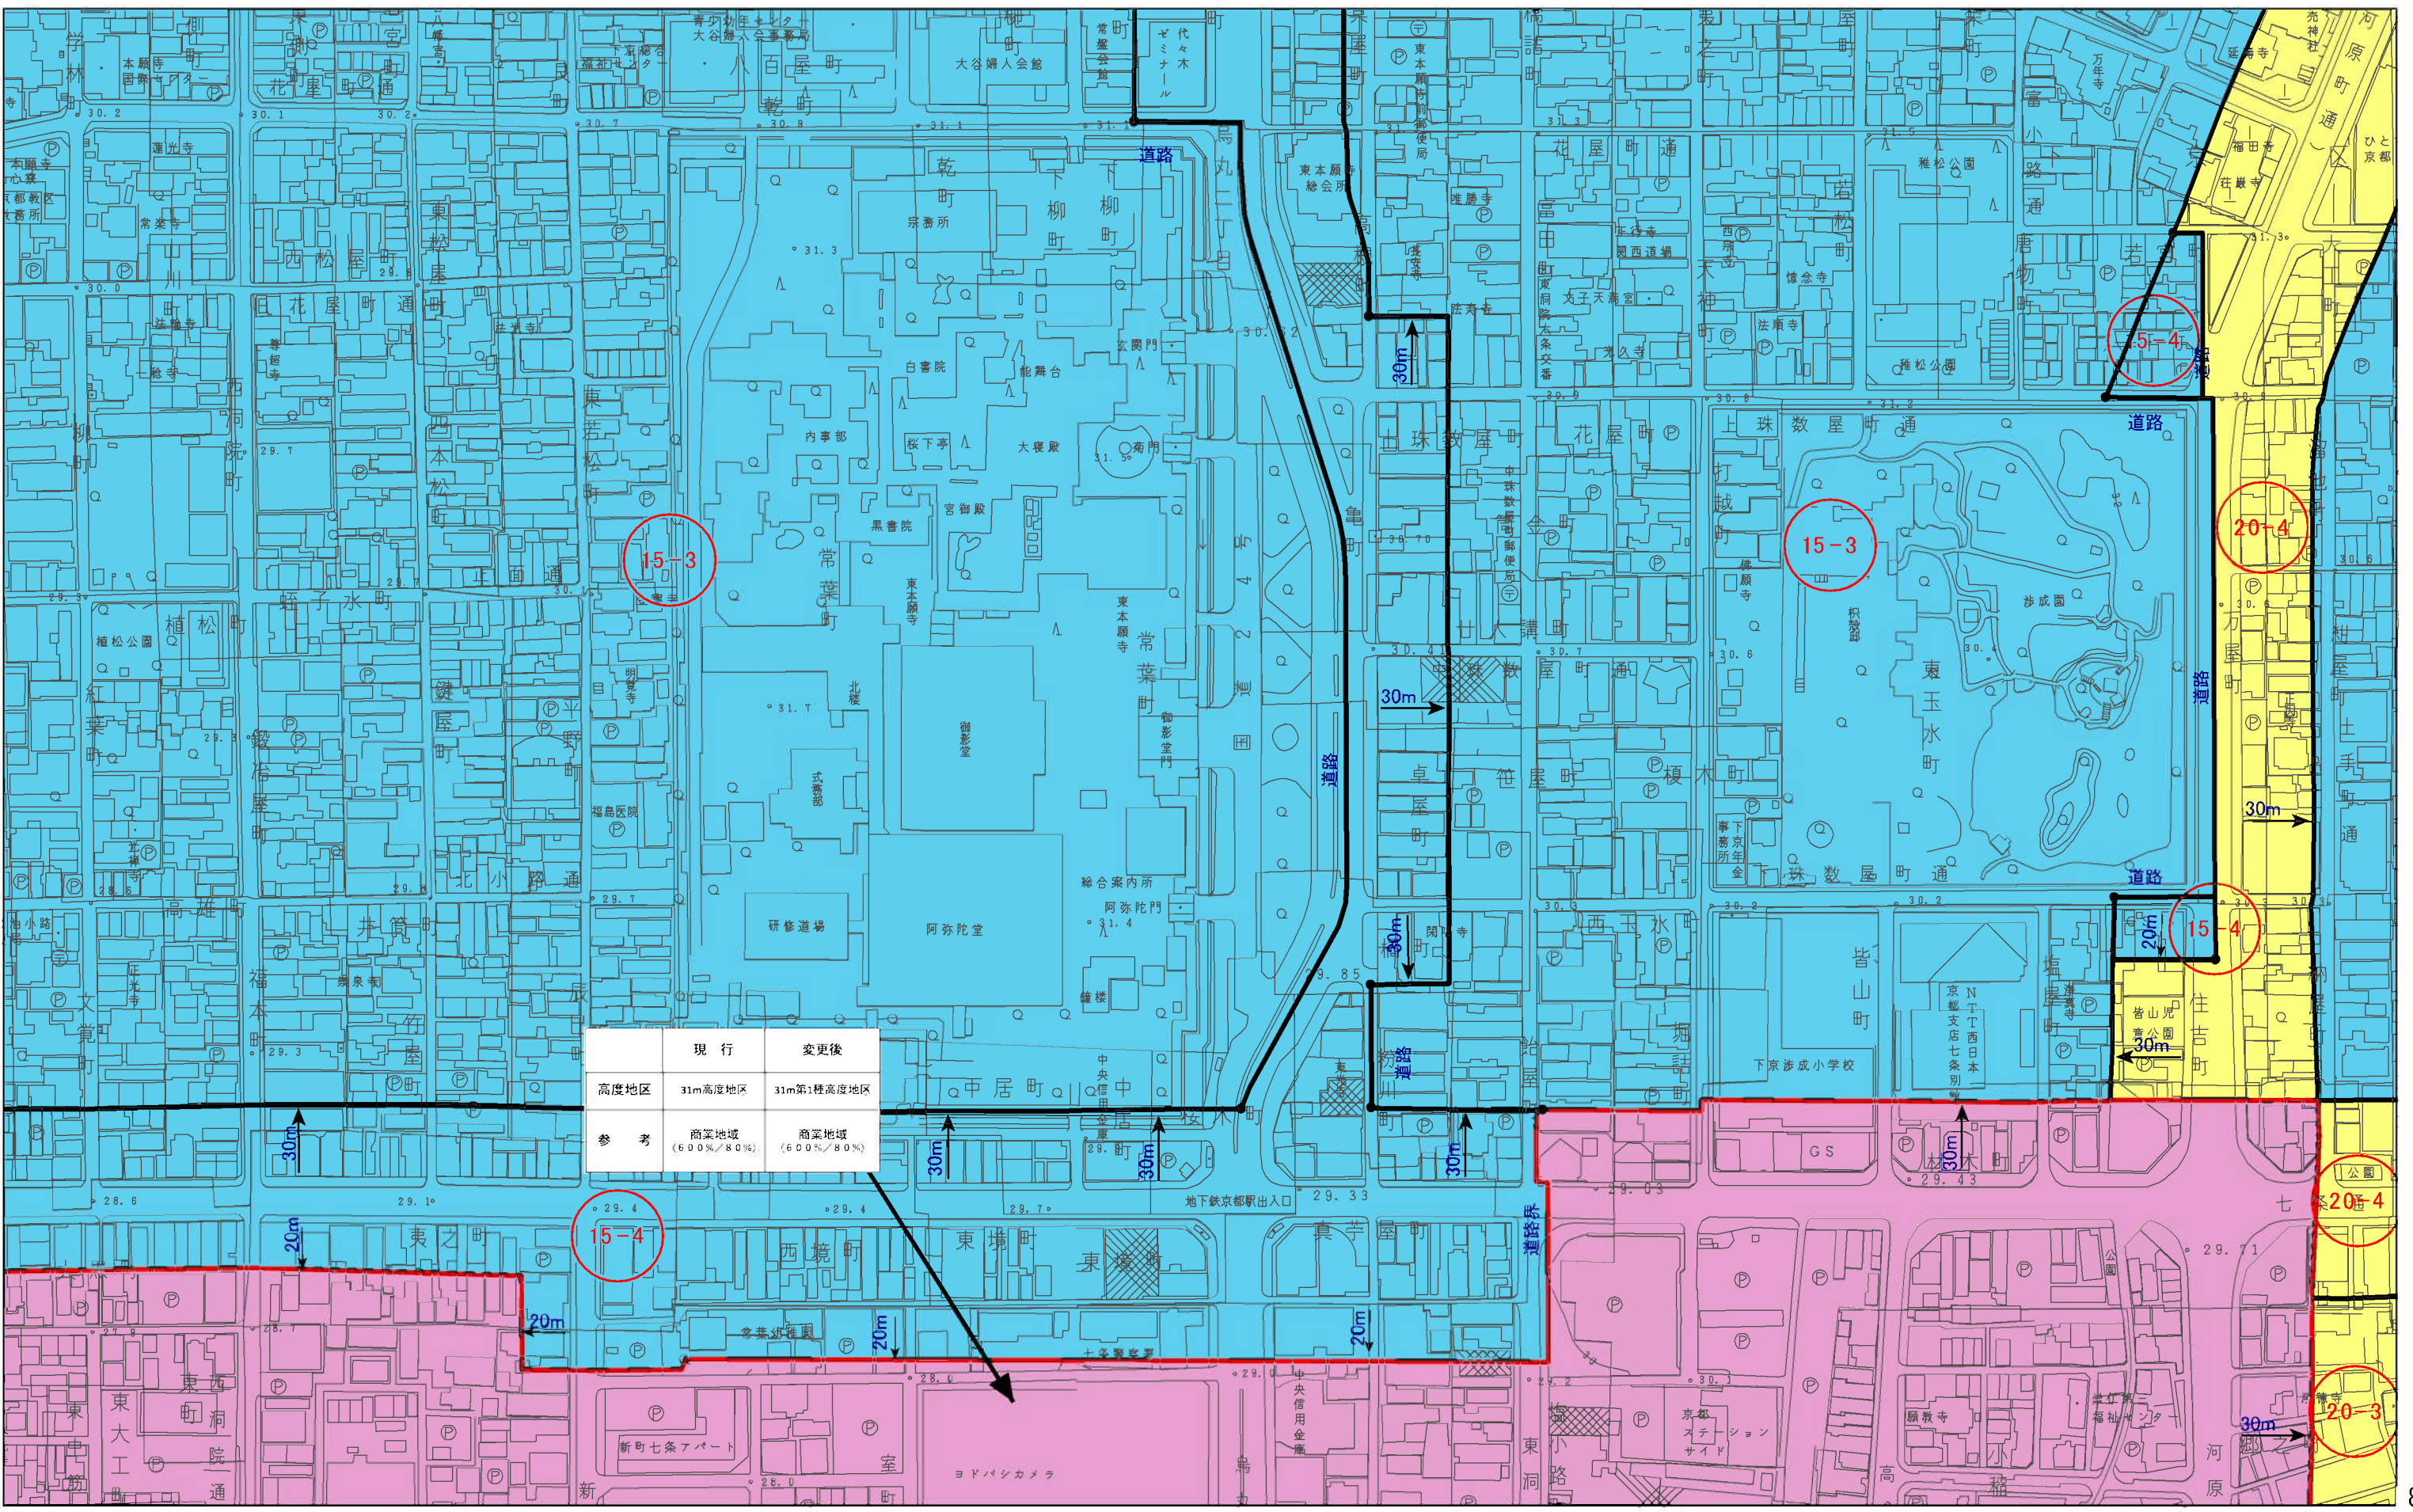

	現行	変更後
高度地区	31m高度地区	31m第1種高度地区
参考	商業地域 (600%/80%)	商業地域 (600%/80%)

図郭 33

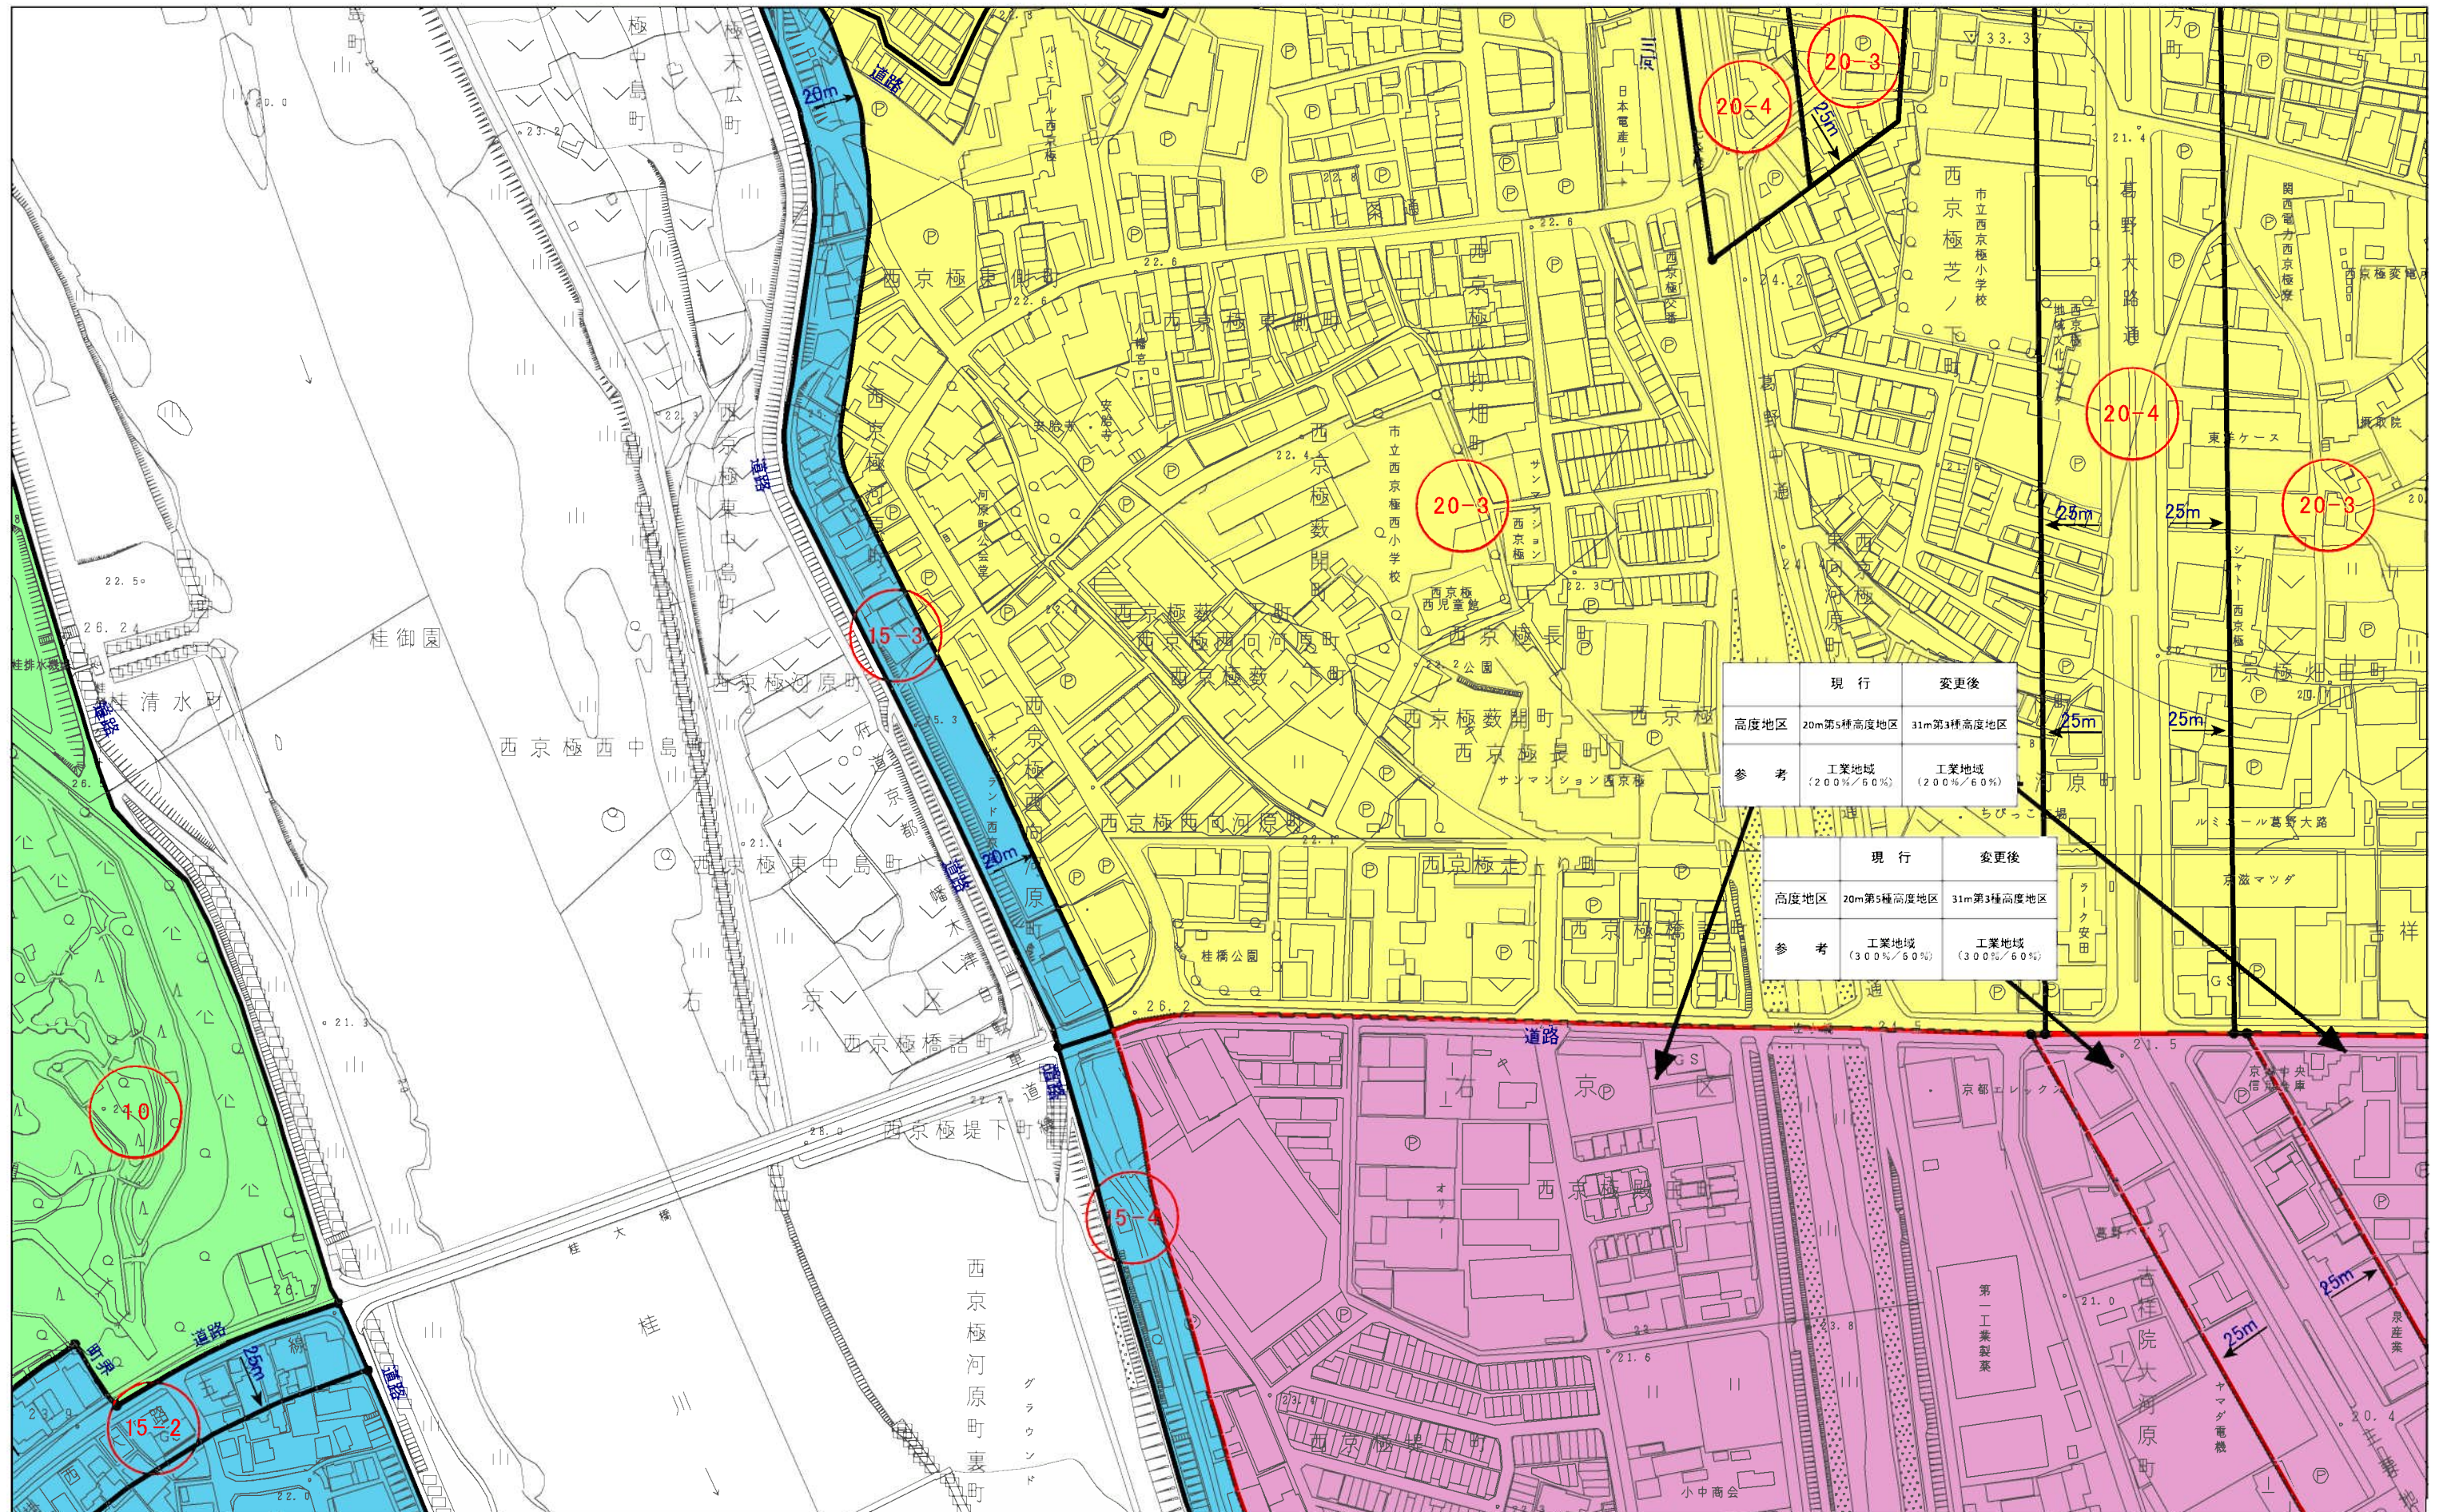

計議第295号議案付図
京都都市計画(京都国際文化観光都市建設計画)
高度地区の変更(京都市決定) 計画図(縮尺1/2,500)
図郭 35

- 変更箇所

10m高度地区

12m第1種高度地区

12m第2種高度地区
- 12m第3種高度地区

12m第4種高度地区

15m第1種高度地区

15m第2種高度地区
- 15m第3種高度地区

15m第4種高度地区

20m第1種高度地区


20m第2種高度地区
- 20m第3種高度地区

20m第4種高度地区

25m高度地区

31m第1種高度地区
- 31m第2種高度地区


31m第3種高度地区

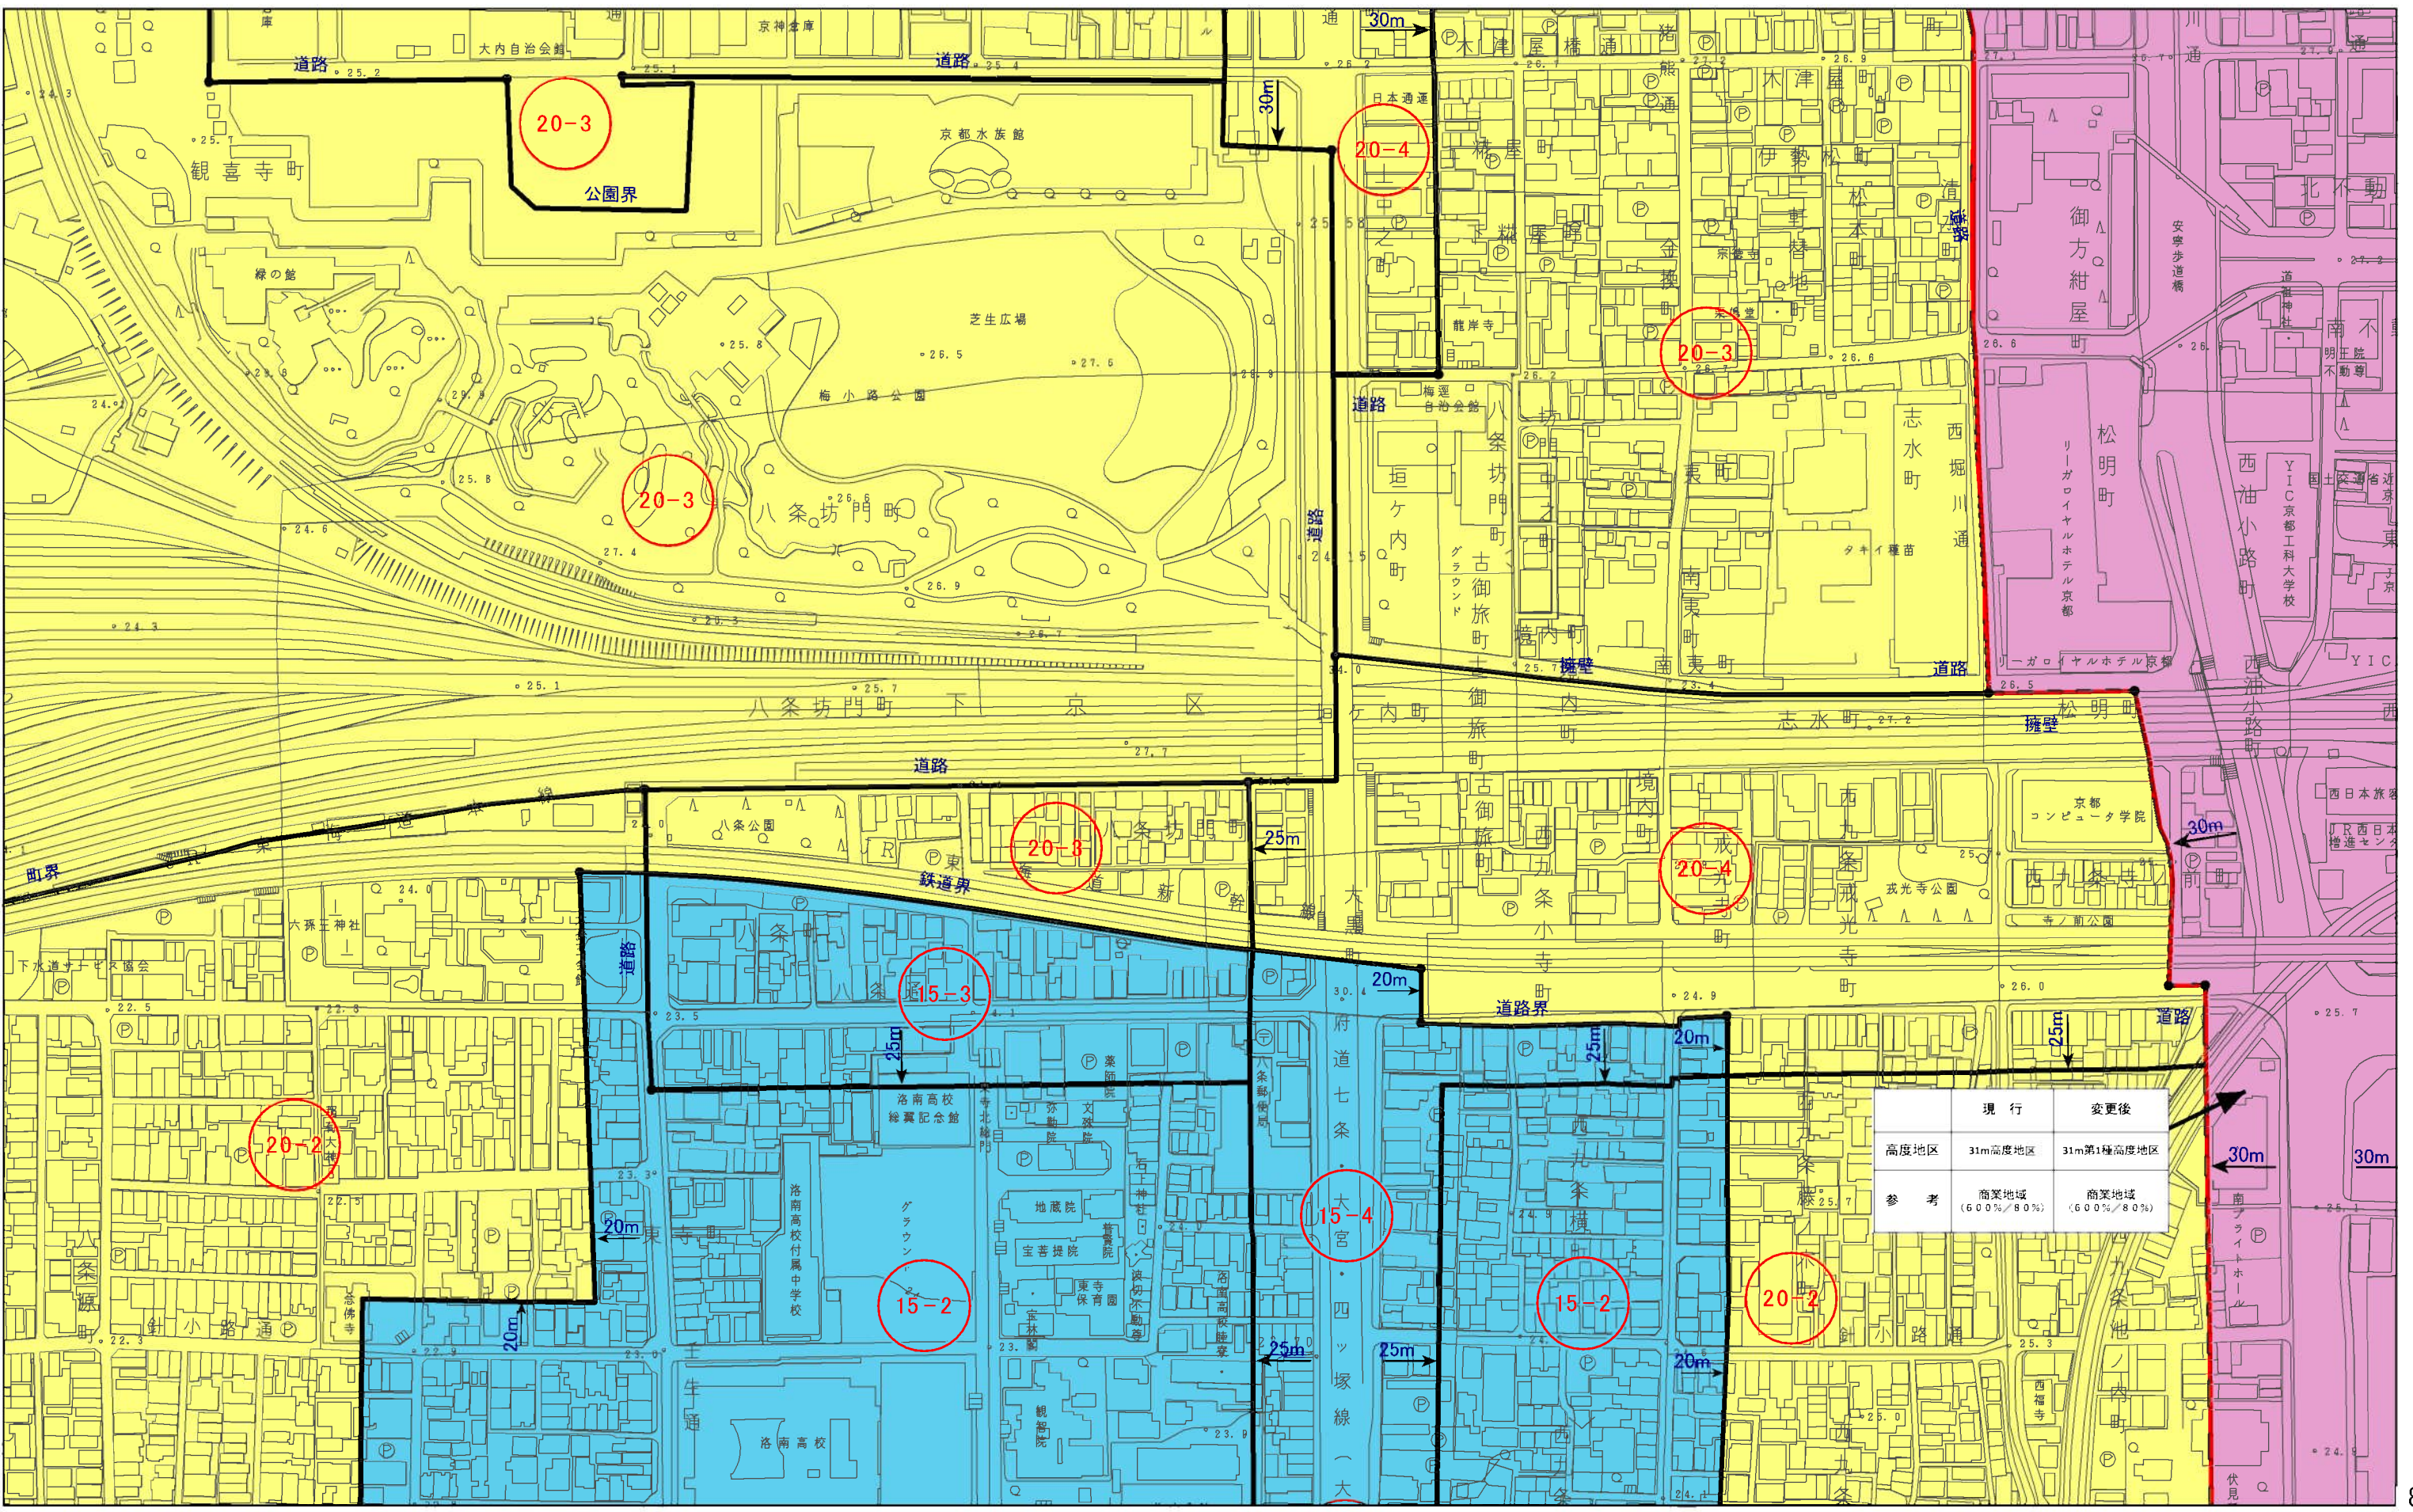

	現 行	変更後
高度地区	31m高度地区	31m第1種高度地区
参 考	商業地域 (60.0%/80.0%)	商業地域 (60.0%/80.0%)

計議第295号議案付図
京都都市計画(京都国際文化観光都市建設計画)
高度地区の変更(京都市決定) 計画図(縮尺1/2,500)
図郭 36

- 変更箇所
- 10m高度地区
- 12m第1種高度地区
- 12m第2種高度地区
- 12m第3種高度地区
- 12m第4種高度地区
- 15m第1種高度地区
- 15m第2種高度地区
- 15m第3種高度地区
- 15m第4種高度地区
- 20m第1種高度地区
- 20m第2種高度地区
- 20m第3種高度地区
- 20m第4種高度地区
- 25m高度地区
- 31m第2種高度地区
- 31m第3種高度地区
- 31m第1種高度地区

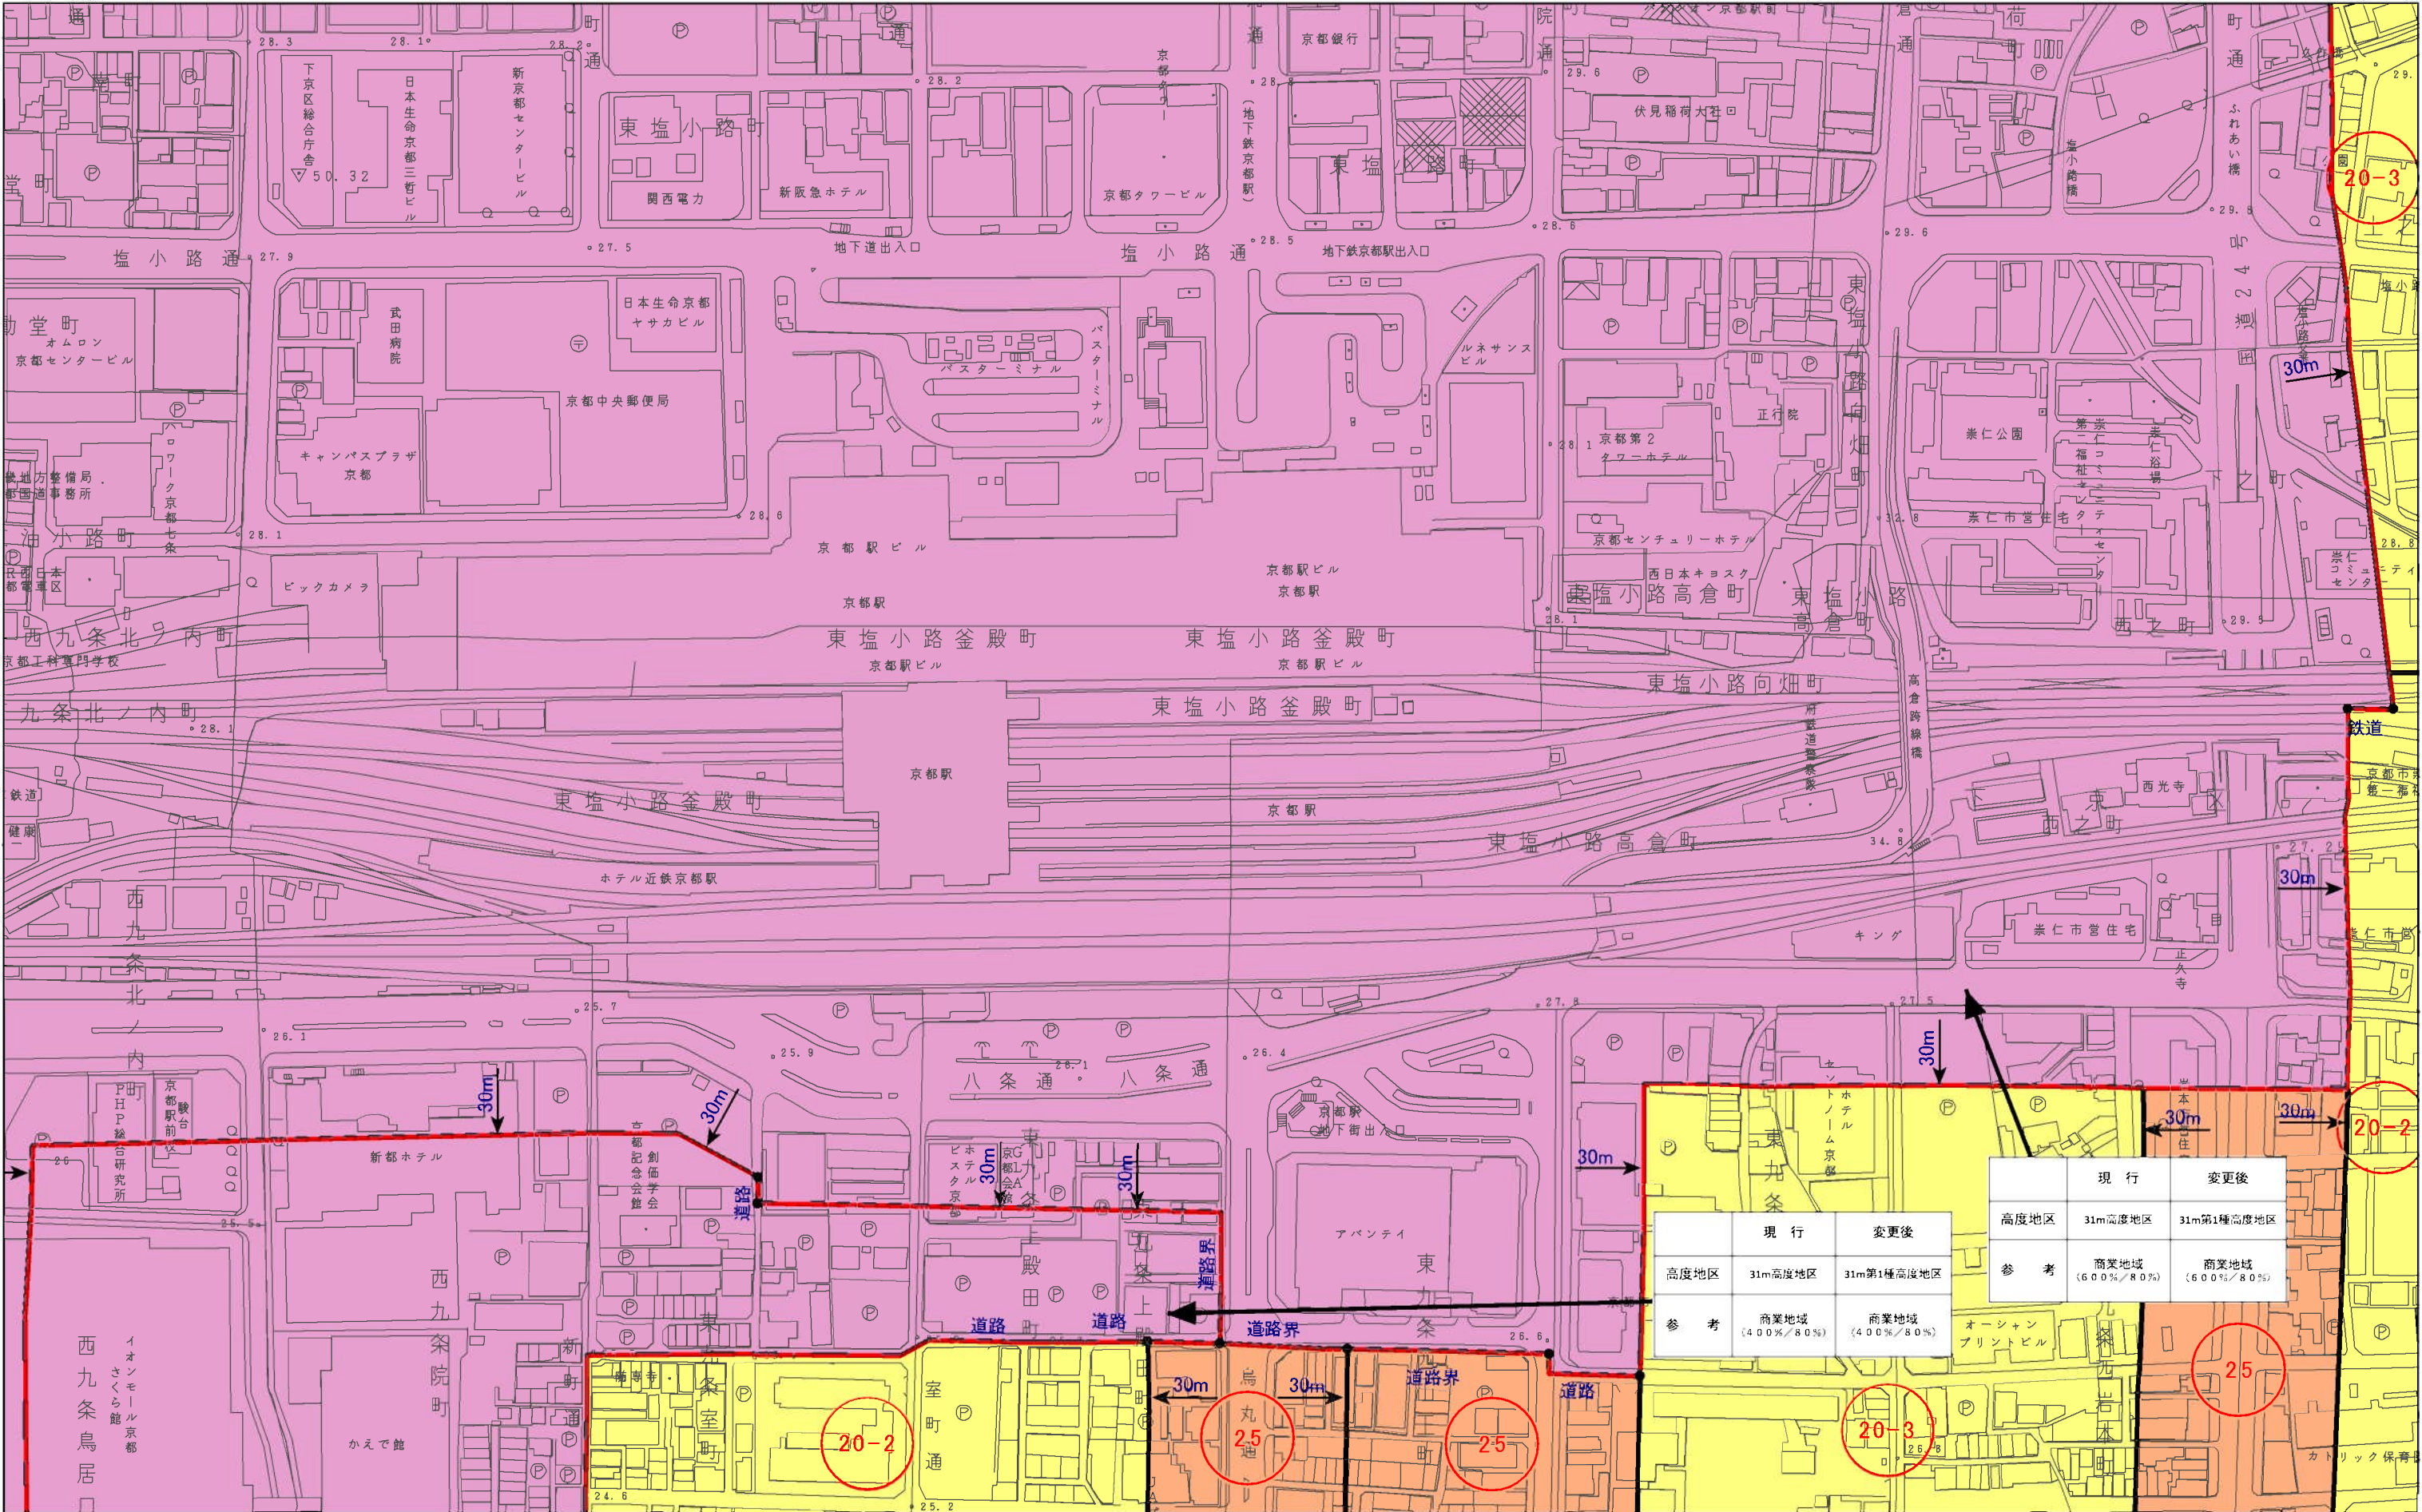

計議第295号議案付図
京都都市計画(京都国際文化観光都市建設計画)
高度地区の変更(京都市決定) 計画図(縮尺1/2,500)
図郭 37

- 変更箇所

10m高度地区

12m第1種高度地区

12m第2種高度地区
- 12m第3種高度地区

12m第4種高度地区

15m第1種高度地区

15m第2種高度地区
- 15m第3種高度地区

15m第4種高度地区

20m第1種高度地区


20m第2種高度地区
- 20m第3種高度地区

20m第4種高度地区

25m高度地区


31m第1種高度地区
- 31m第2種高度地区

31m第3種高度地区

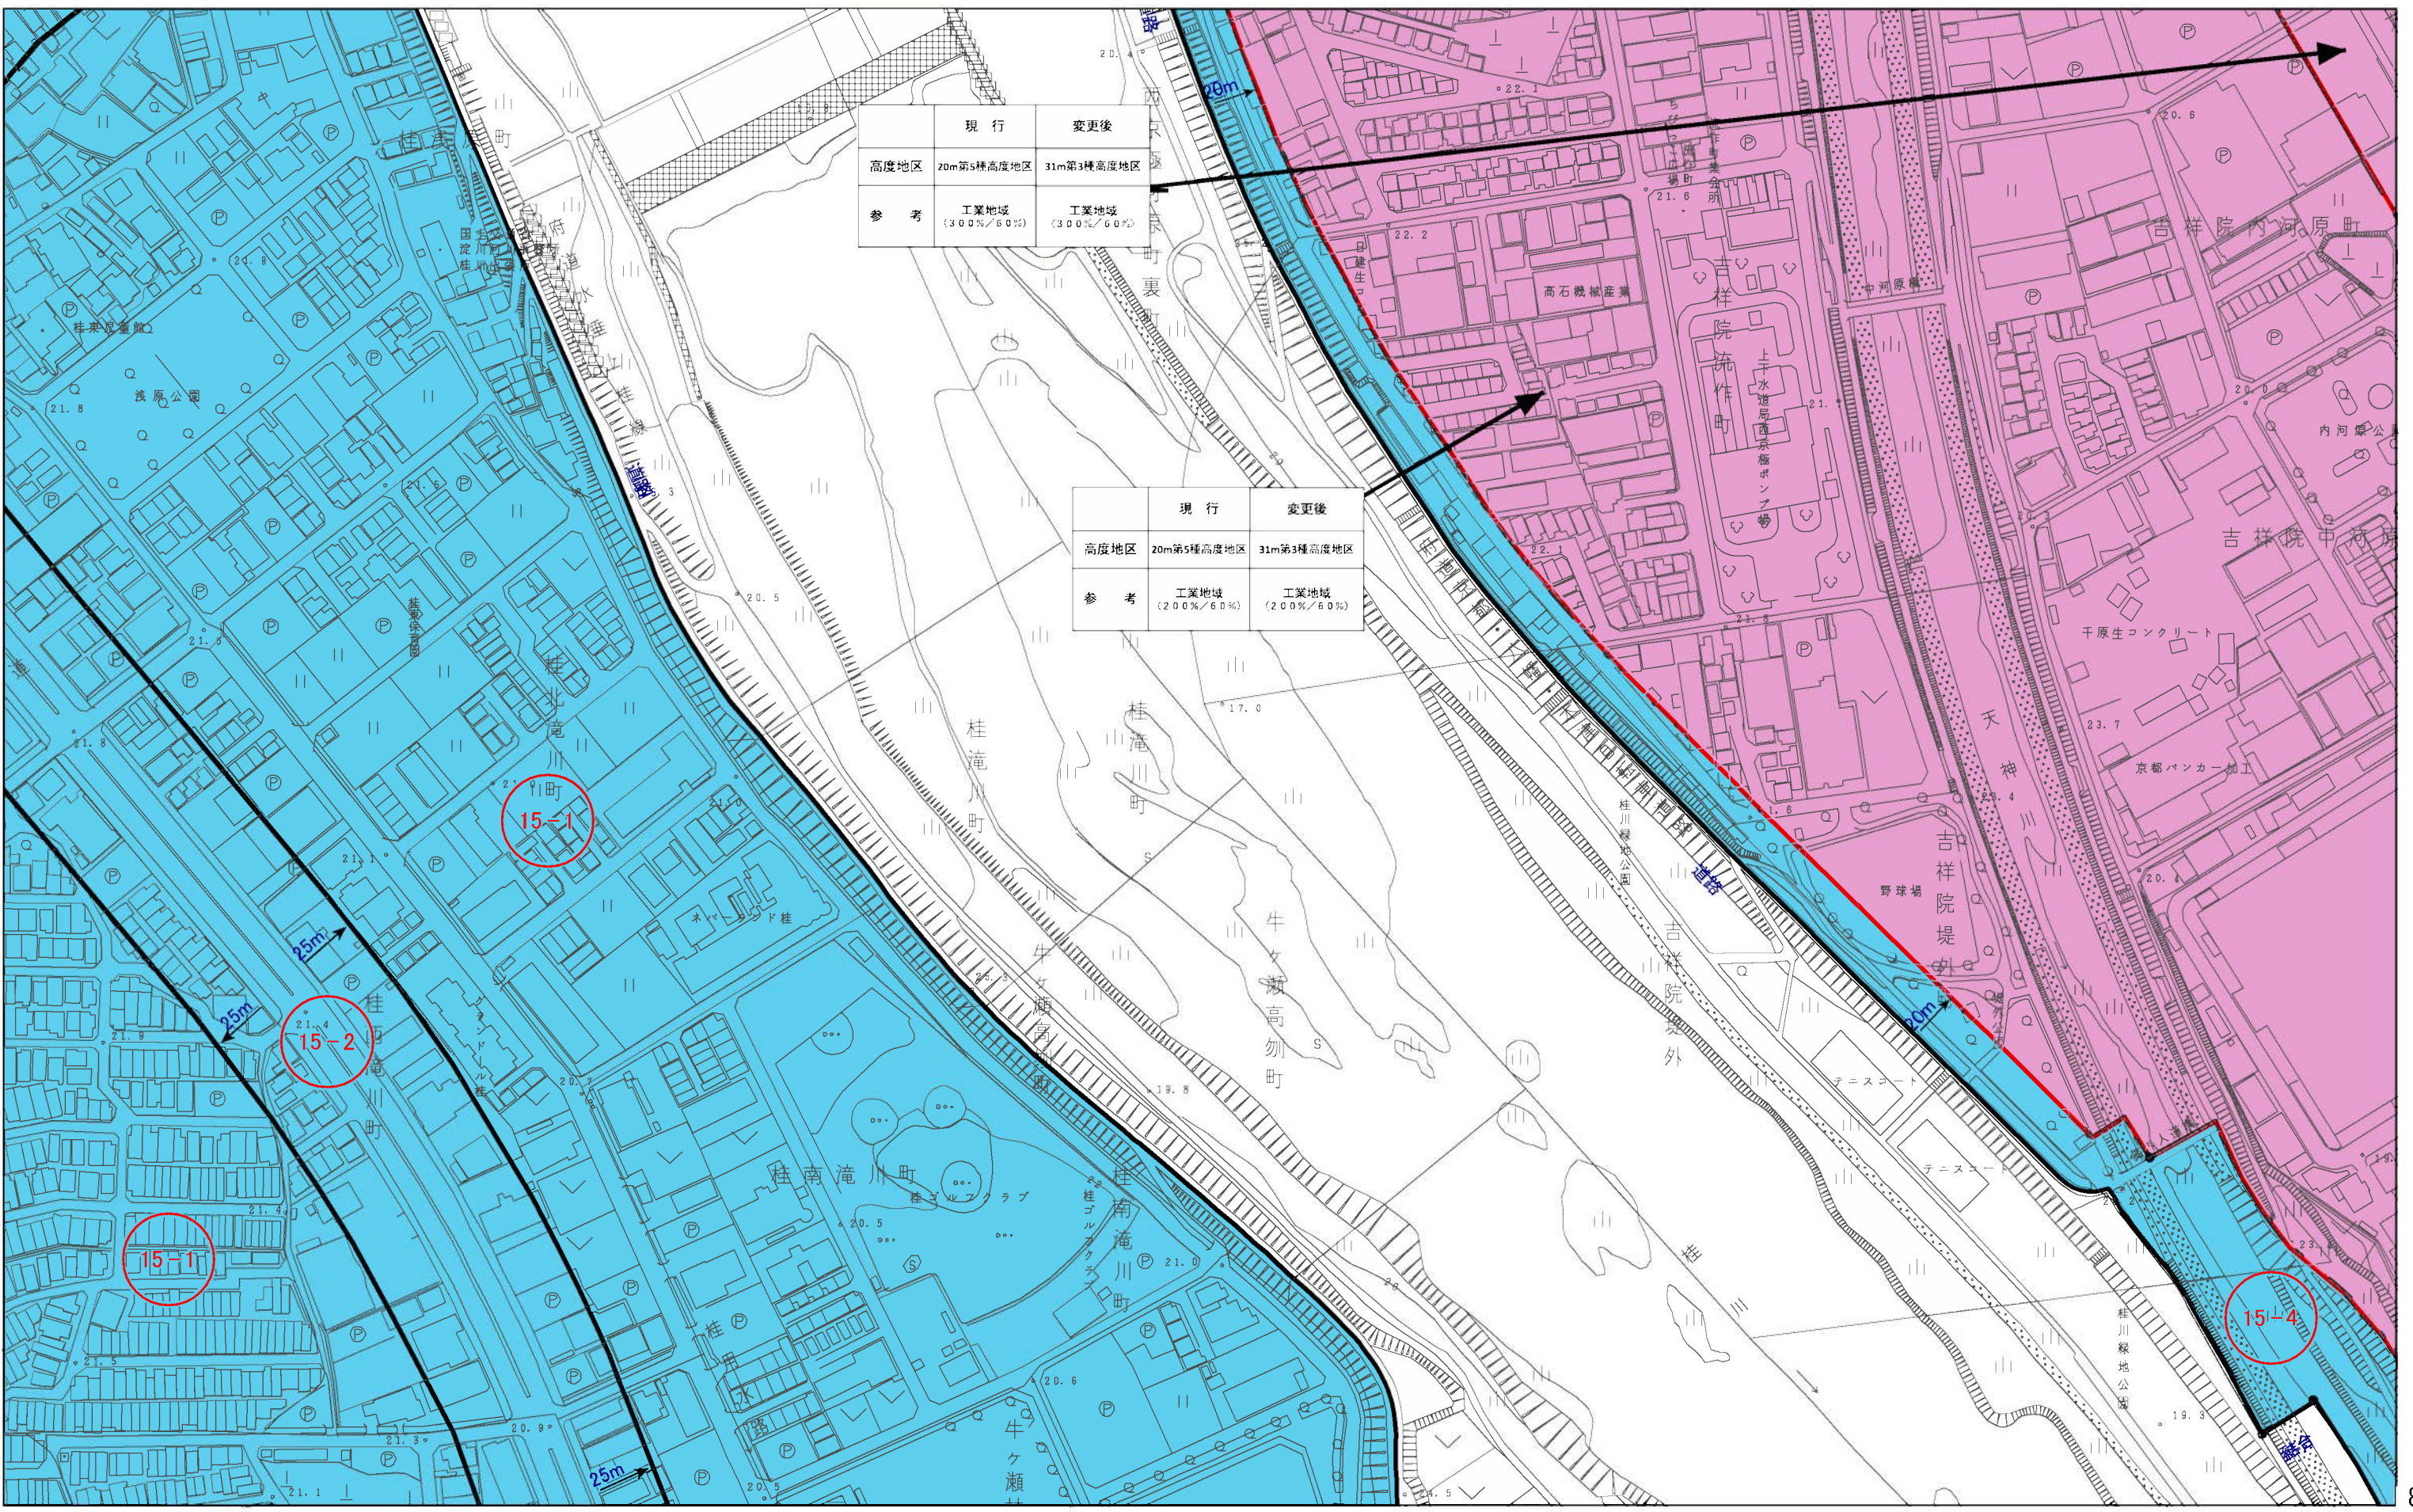

計議第295号議案付図
京都都市計画(京都国際文化観光都市建設計画)
高度地区の変更(京都市決定) 計画図(縮尺1/2,500)
図郭 38

- 変更箇所
- 10m高度地区
- 12m第1種高度地区
- 12m第2種高度地区
- 12m第3種高度地区
- 12m第4種高度地区
- 15m第1種高度地区
- 15m第2種高度地区
- 15m第3種高度地区
- 15m第4種高度地区
- 20m第1種高度地区
- 20m第2種高度地区
- 20m第3種高度地区
- 20m第4種高度地区
- 25m高度地区
- 31m第1種高度地区
- 31m第2種高度地区
- 31m第3種高度地区

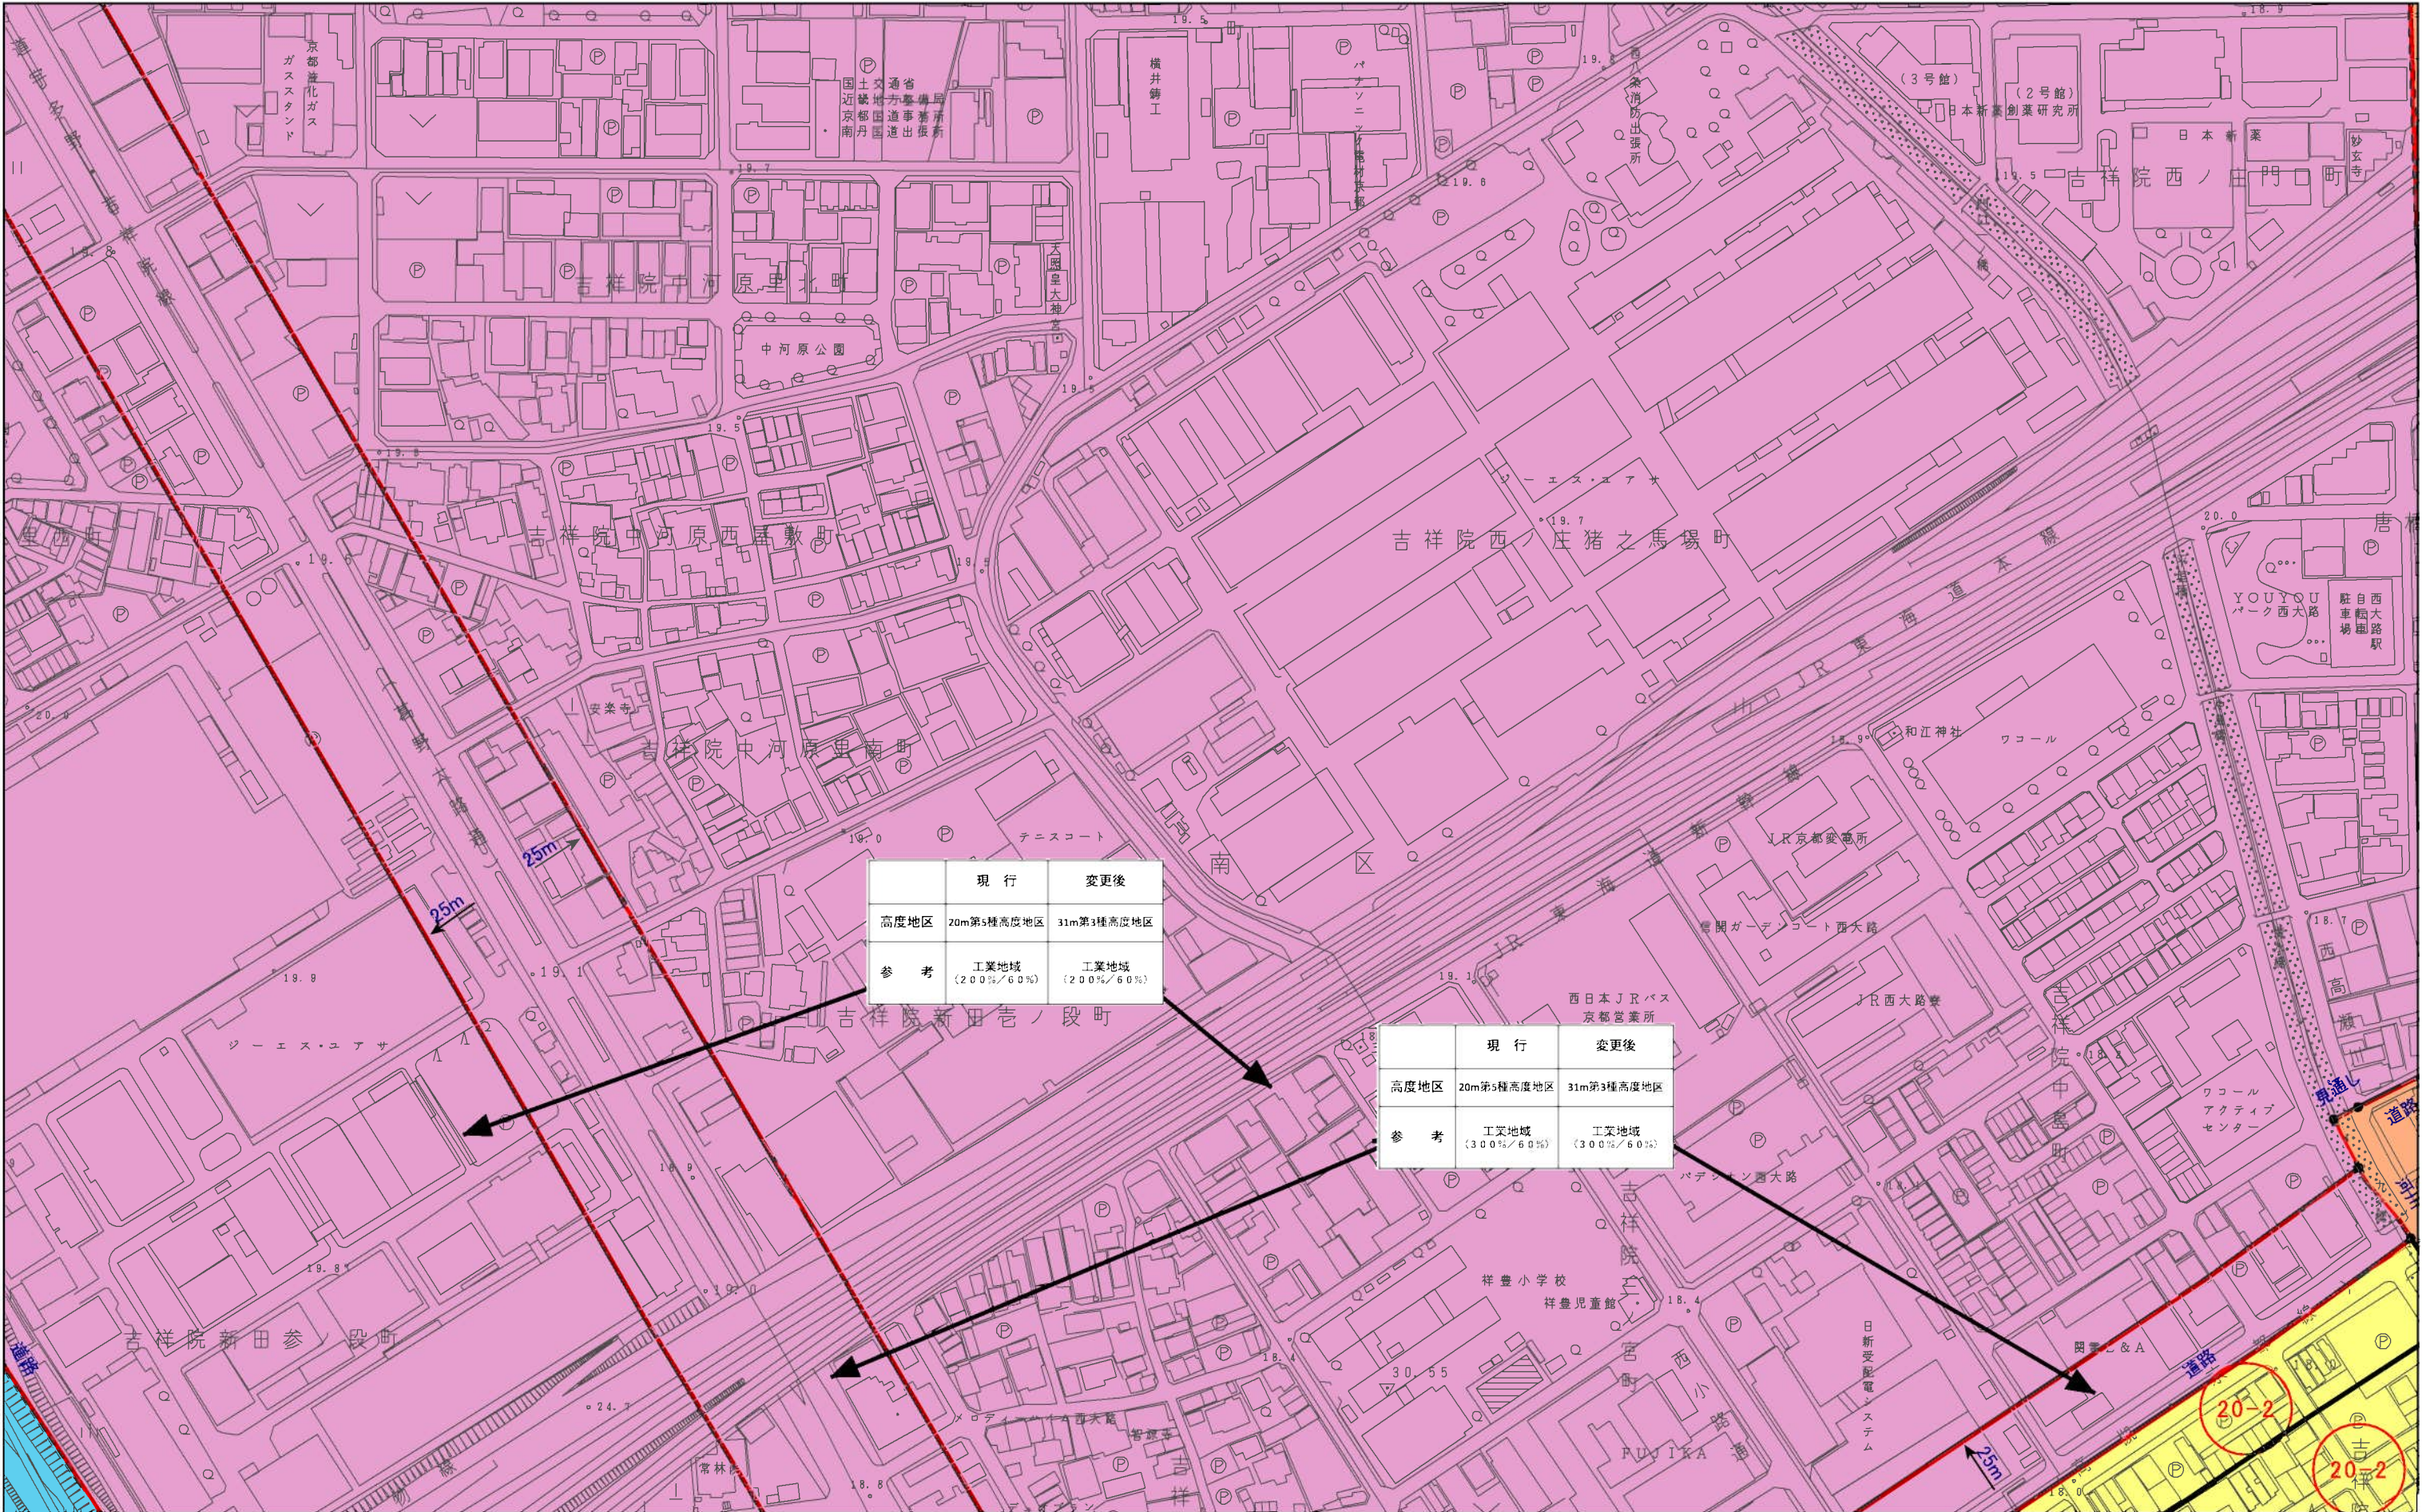

	現 行	変更後
高度地区	20m第5種高度地区	31m第3種高度地区
参 考	工業地域 (200%/60%)	工業地域 (200%/60%)

	現 行	変更後
高度地区	20m第5種高度地区	31m第3種高度地区
参 考	工業地域 (300%/60%)	工業地域 (300%/60%)

計議第295号議案付図
京都都市計画(京都国際文化観光都市建設計画)
高度地区の変更(京都市決定) 計画図(縮尺1/2,500)
図郭 39

- 変更箇所

10m高度地区

12m第1種高度地区

12m第2種高度地区
- 12m第3種高度地区

12m第4種高度地区

15m第1種高度地区

15m第2種高度地区
- 15m第3種高度地区

15m第4種高度地区

15m第1種高度地区

15m第2種高度地区
- 20m第3種高度地区

20m第4種高度地区


20m第1種高度地区

20m第2種高度地区
- 31m第2種高度地区

31m第3種高度地区

25m高度地区

31m第1種高度地区

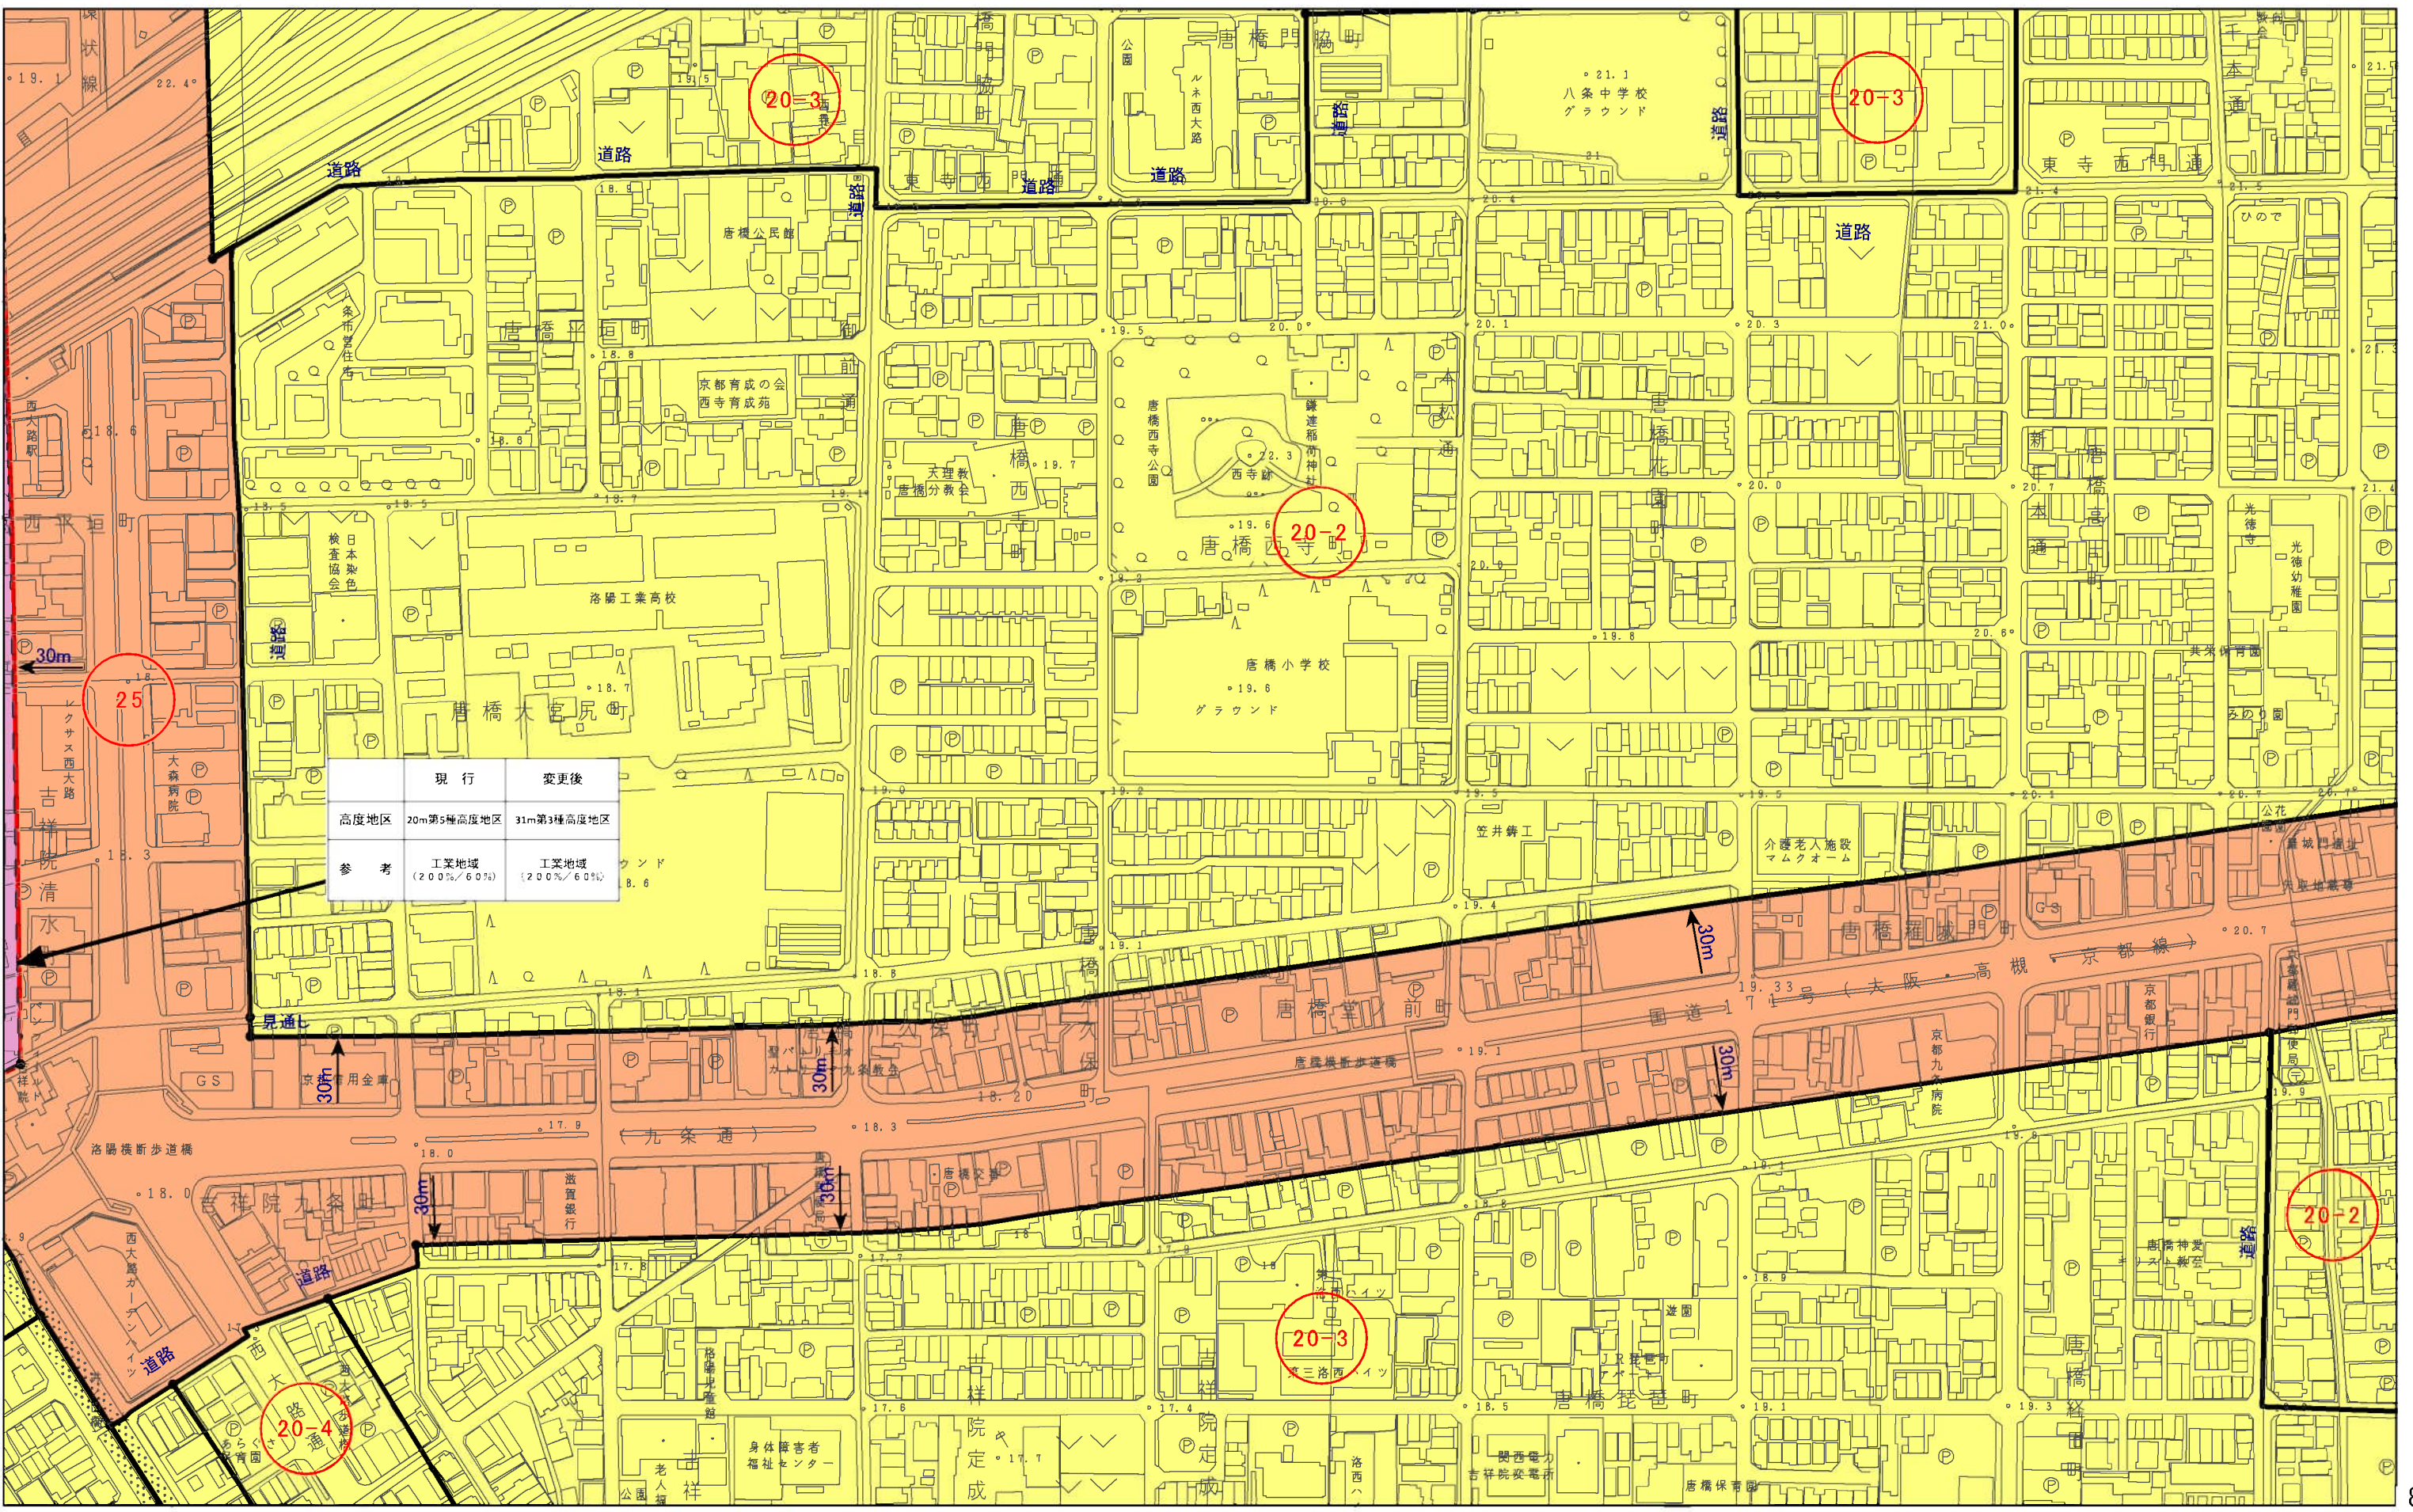

計議第295号議案付図
京都都市計画(京都国際文化観光都市建設計画)
高度地区の変更(京都市決定) 計画図(縮尺1/2,500)
図郭 40

- 変更箇所

10m高度地区

12m第1種高度地区

12m第2種高度地区
- 12m第3種高度地区

12m第4種高度地区

15m第1種高度地区

15m第2種高度地区
- 15m第3種高度地区

15m第4種高度地区

15m第1種高度地区

15m第2種高度地区
- 20m第3種高度地区

20m第4種高度地区


20m第1種高度地区

20m第2種高度地区
- 31m第2種高度地区

31m第3種高度地区

25m高度地区

31m第1種高度地区

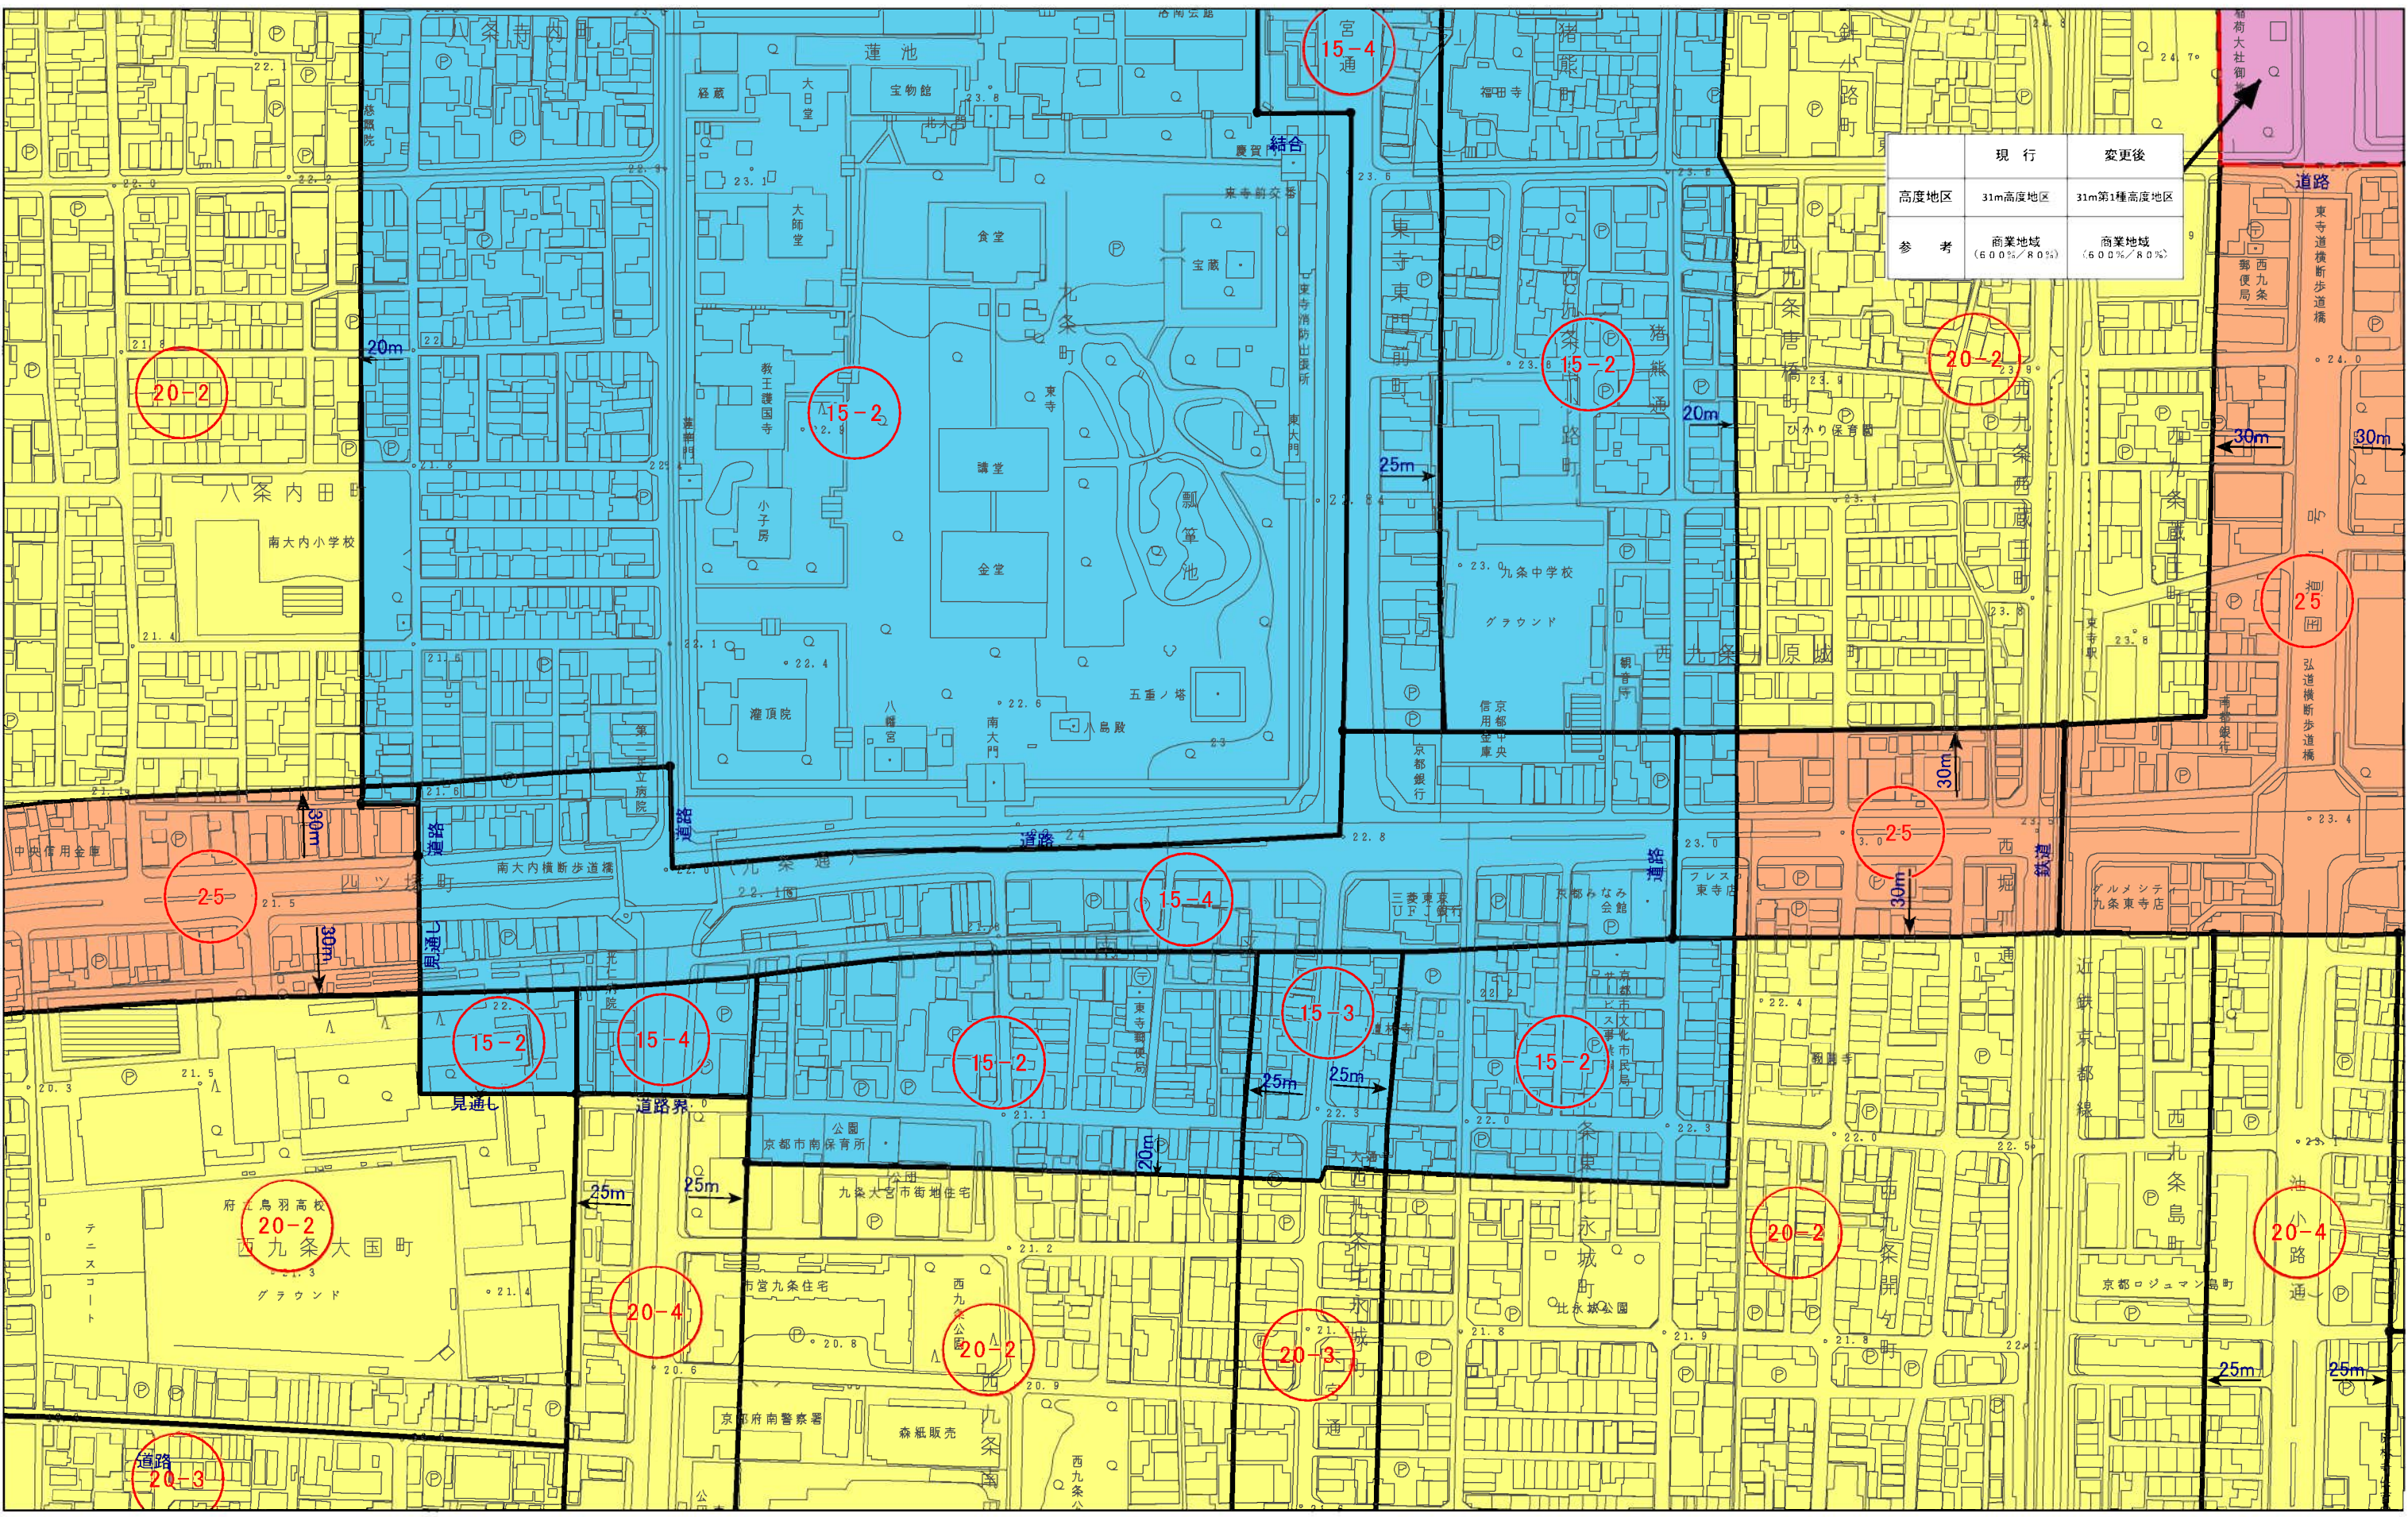

計議第295号議案付図
京都都市計画(京都国際文化観光都市建設計画)
高度地区の変更(京都市決定) 計画図(縮尺1/2,500)
図郭 41

- 変更箇所

10m高度地区

12m第1種高度地区

12m第2種高度地区
- 12m第3種高度地区

12m第4種高度地区

15m第1種高度地区

15m第2種高度地区
- 15m第3種高度地区

15m第4種高度地区

15m第1種高度地区

15m第2種高度地区
- 20m第3種高度地区

20m第4種高度地区


20m第1種高度地区

20m第2種高度地区
- 31m第2種高度地区

31m第3種高度地区

25m高度地区

31m第1種高度地区

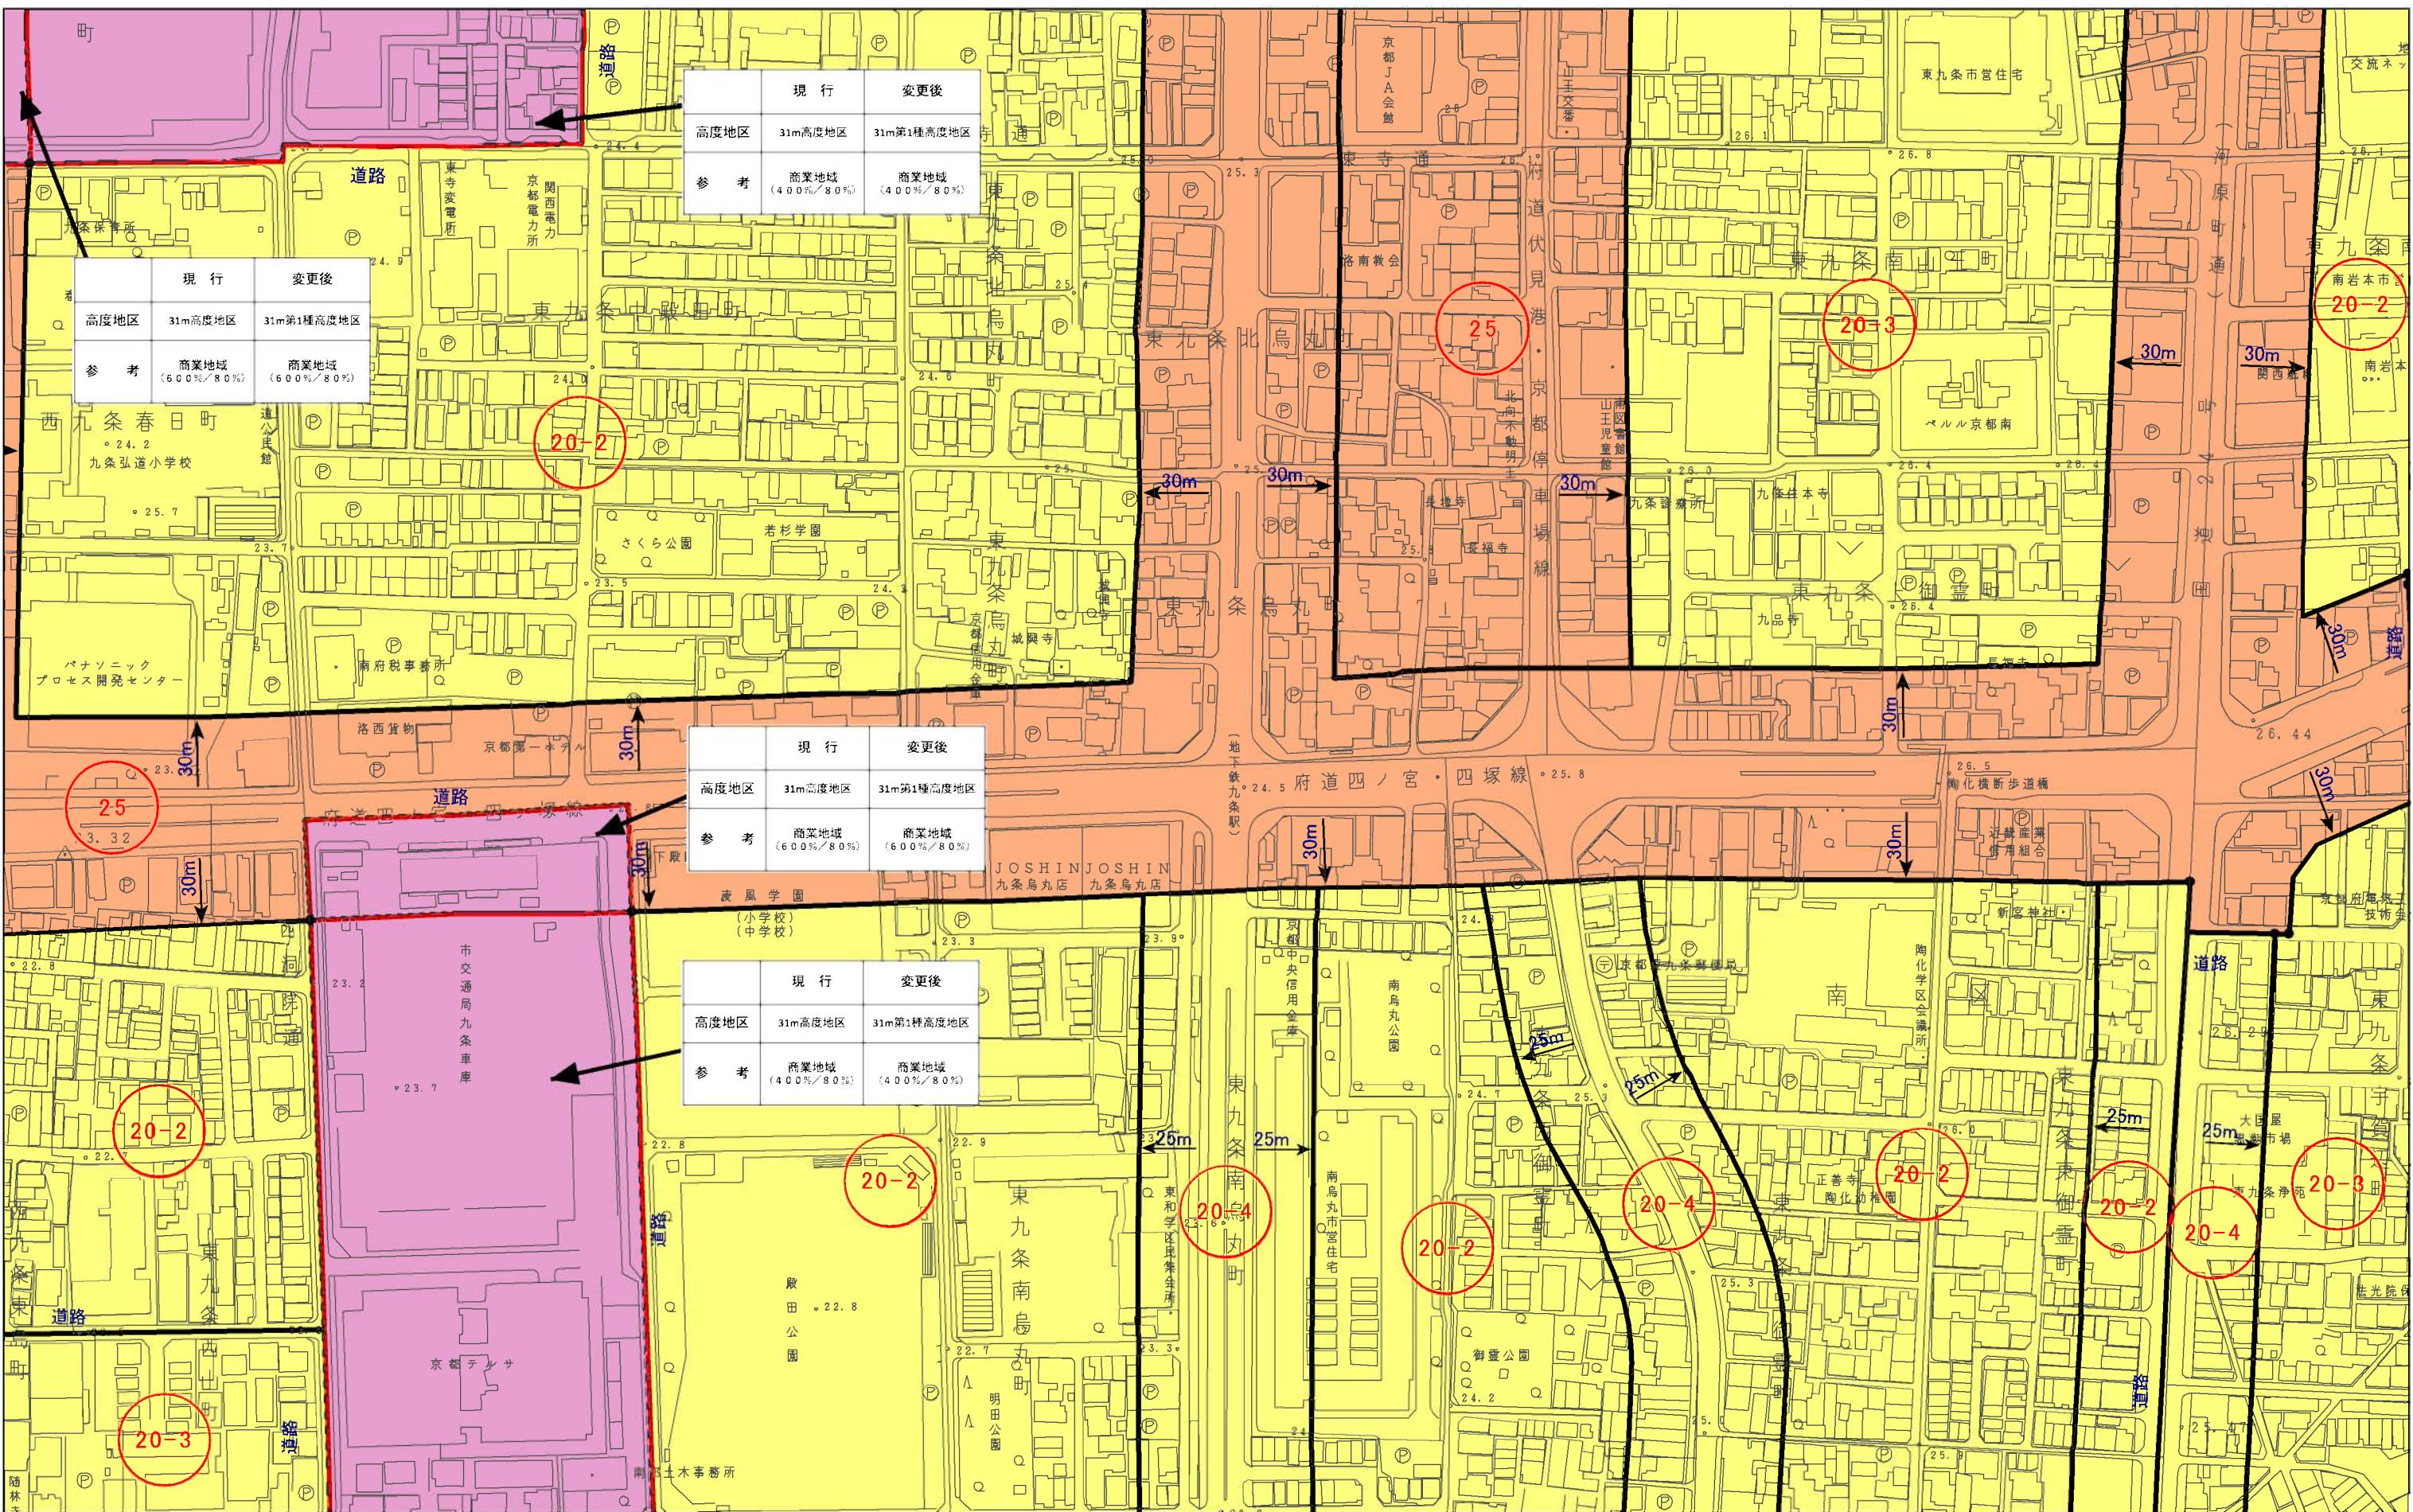

図郭 42

