

計議第295号議案付図
京都都市計画(京都国際文化観光都市建設計画)
高度地区の変更(京都市決定) 計画図(縮尺1/2,500)
図郭 43

- 変更箇所

10m高度地区

12m第1種高度地区

12m第2種高度地区
- 12m第3種高度地区

12m第4種高度地区

15m第1種高度地区

15m第2種高度地区
- 15m第3種高度地区

15m第4種高度地区

15m第1種高度地区

15m第2種高度地区
- 20m第3種高度地区

20m第4種高度地区


20m第1種高度地区

20m第2種高度地区
- 31m第2種高度地区

31m第3種高度地区

25m高度地区


31m第1種高度地区

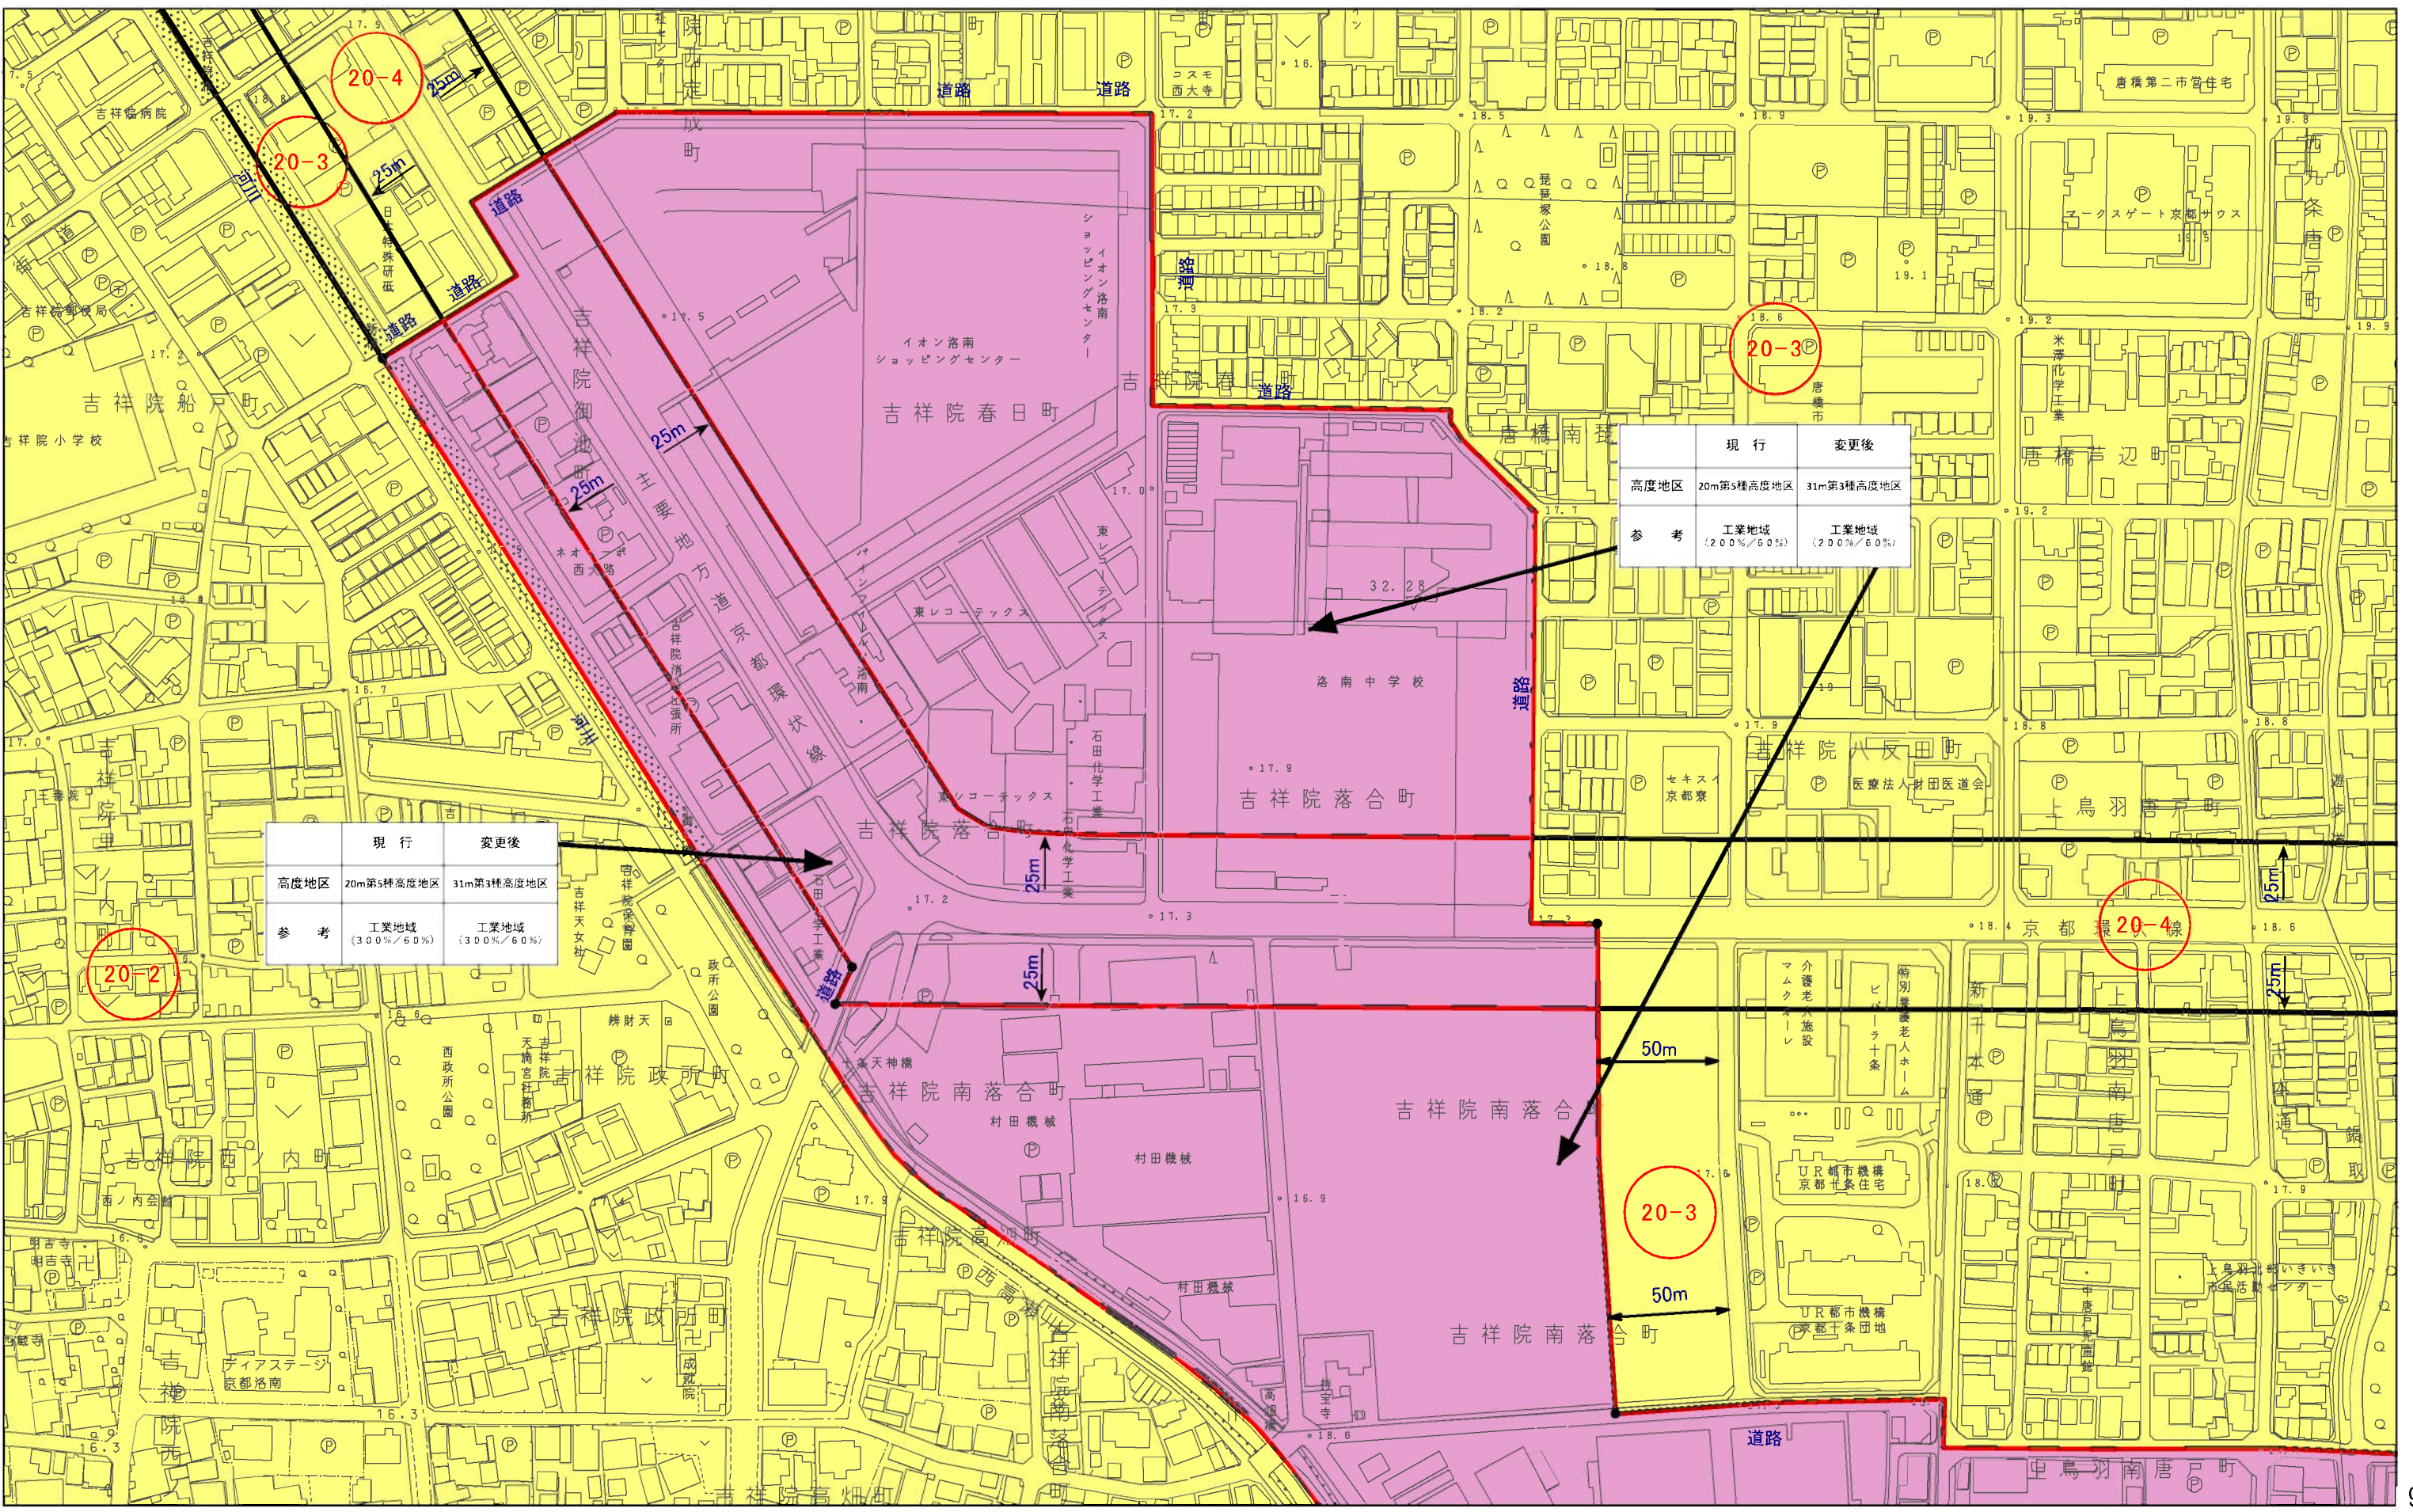

	現 行	変更後
高度地区	20m第5種高度地区	31m第3種高度地区
参 考	工業地域 (300%/60%)	工業地域 (300%/60%)

	現 行	変更後
高度地区	20m第5種高度地区	31m第3種高度地区
参 考	工業地域 (200%/60%)	工業地域 (200%/60%)

図郭 44

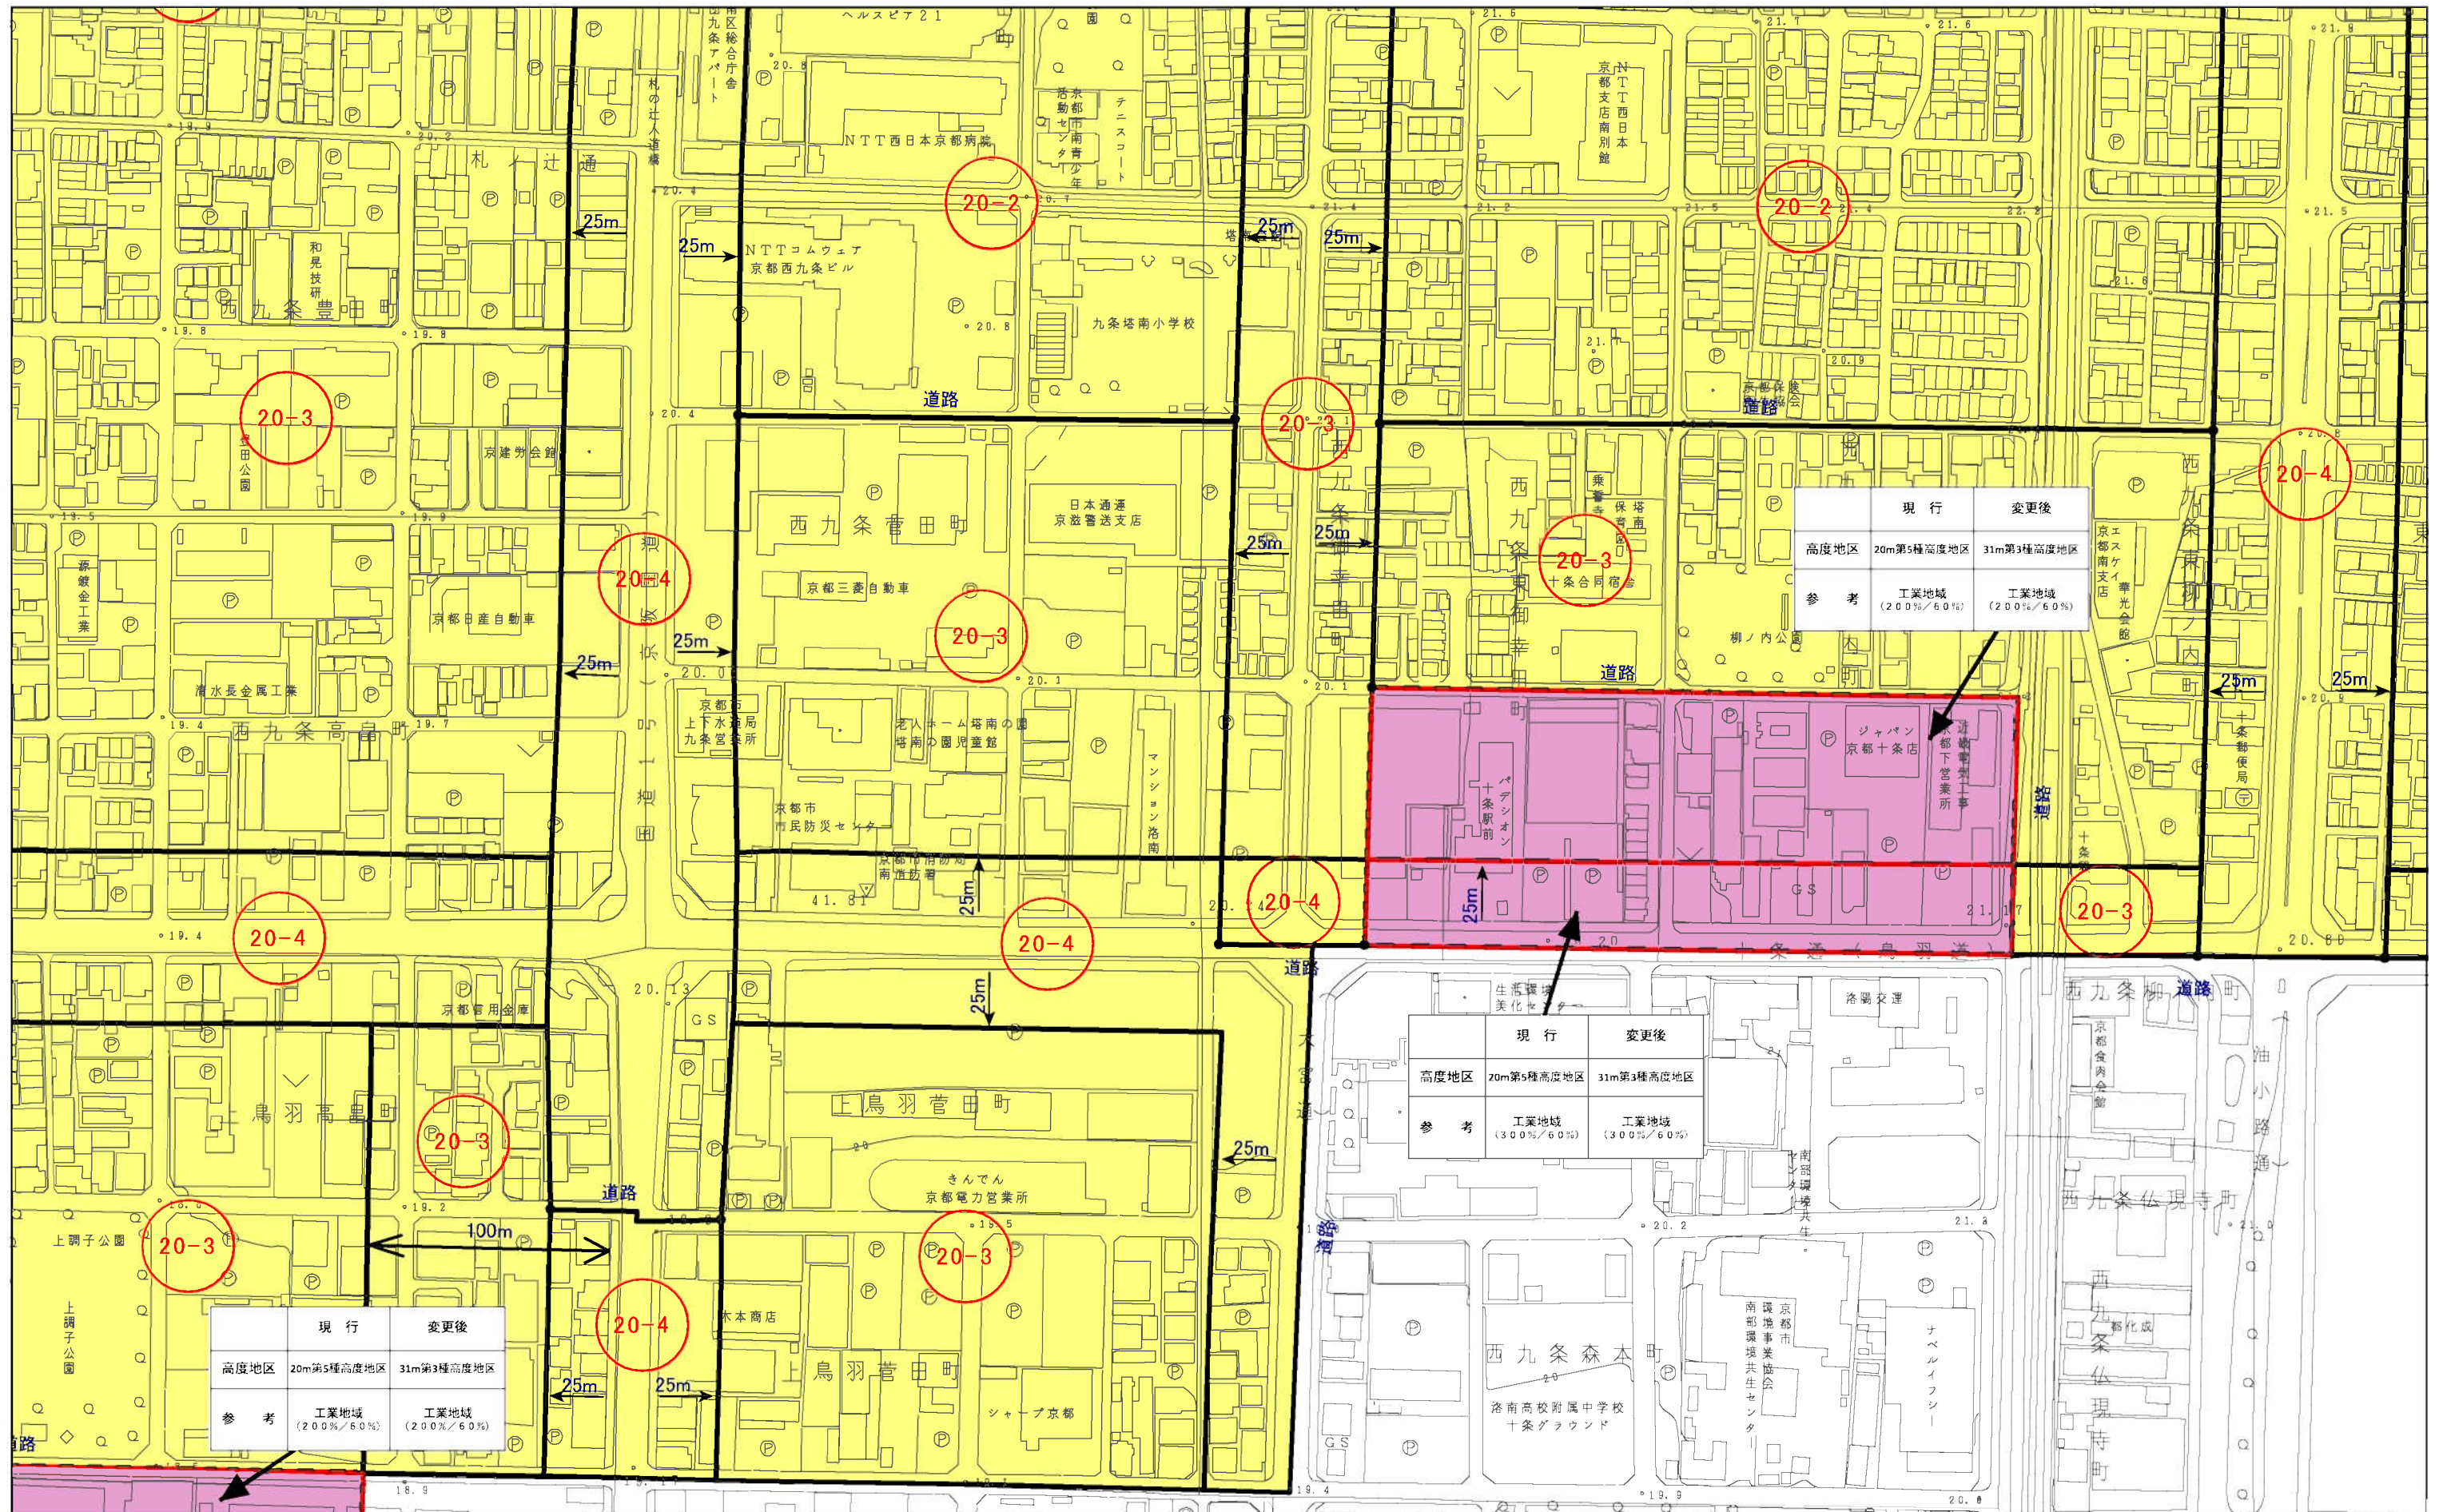

計議第295号議案付図
京都都市計画(京都国際文化観光都市建設計画)
高度地区の変更(京都市決定) 計画図(縮尺1/2,500)
図郭 45

- 変更箇所

10m高度地区

12m第1種高度地区

12m第2種高度地区
- 12m第3種高度地区

12m第4種高度地区

15m第1種高度地区

15m第2種高度地区
- 15m第3種高度地区

15m第4種高度地区

15m第1種高度地区

15m第2種高度地区
- 20m第3種高度地区

20m第4種高度地区


20m第1種高度地区

20m第2種高度地区
- 31m第2種高度地区

31m第3種高度地区

25m高度地区

31m第1種高度地区

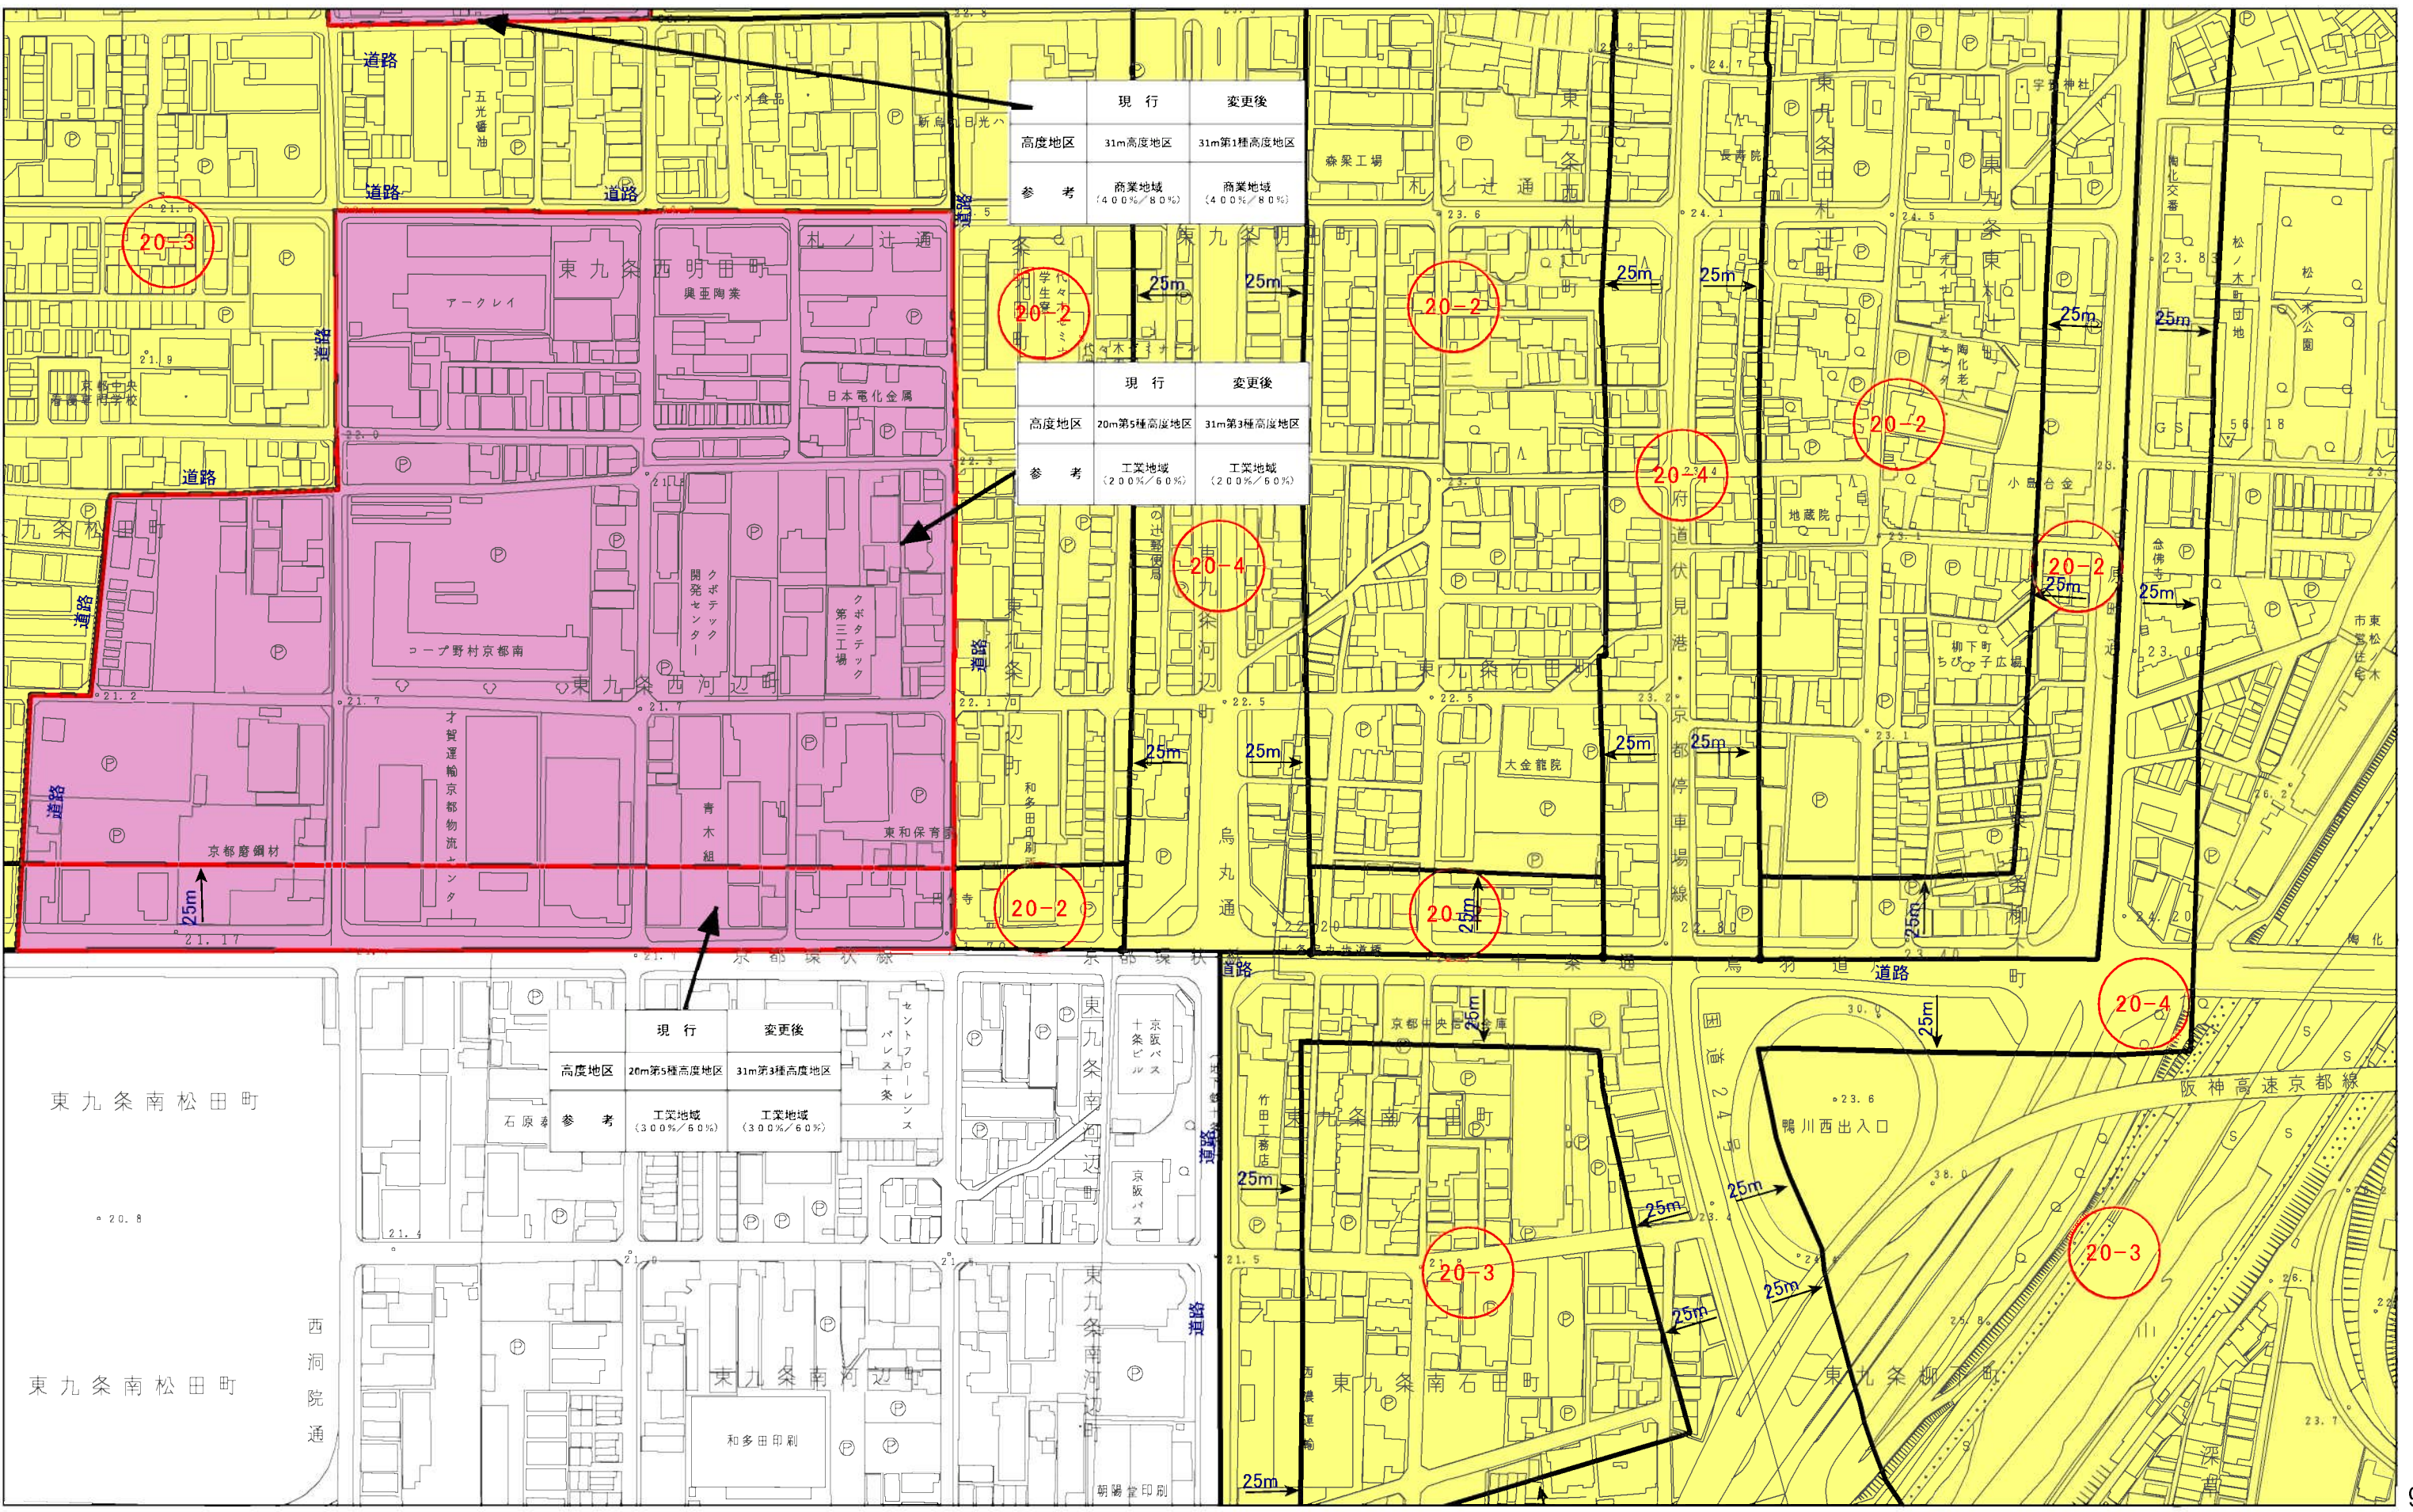

計議第295号議案付図
京都都市計画(京都国際文化観光都市建設計画)
高度地区の変更(京都市決定) 計画図(縮尺1/2,500)
図郭 46

- 変更箇所

10m高度地区

12m第1種高度地区

12m第2種高度地区
- 12m第3種高度地区

12m第4種高度地区

15m第1種高度地区

15m第2種高度地区
- 15m第3種高度地区

15m第4種高度地区

20m第1種高度地区


20m第2種高度地区
- 20m第3種高度地区

20m第4種高度地区

25m高度地区

31m第1種高度地区
- 31m第2種高度地区

31m第3種高度地区

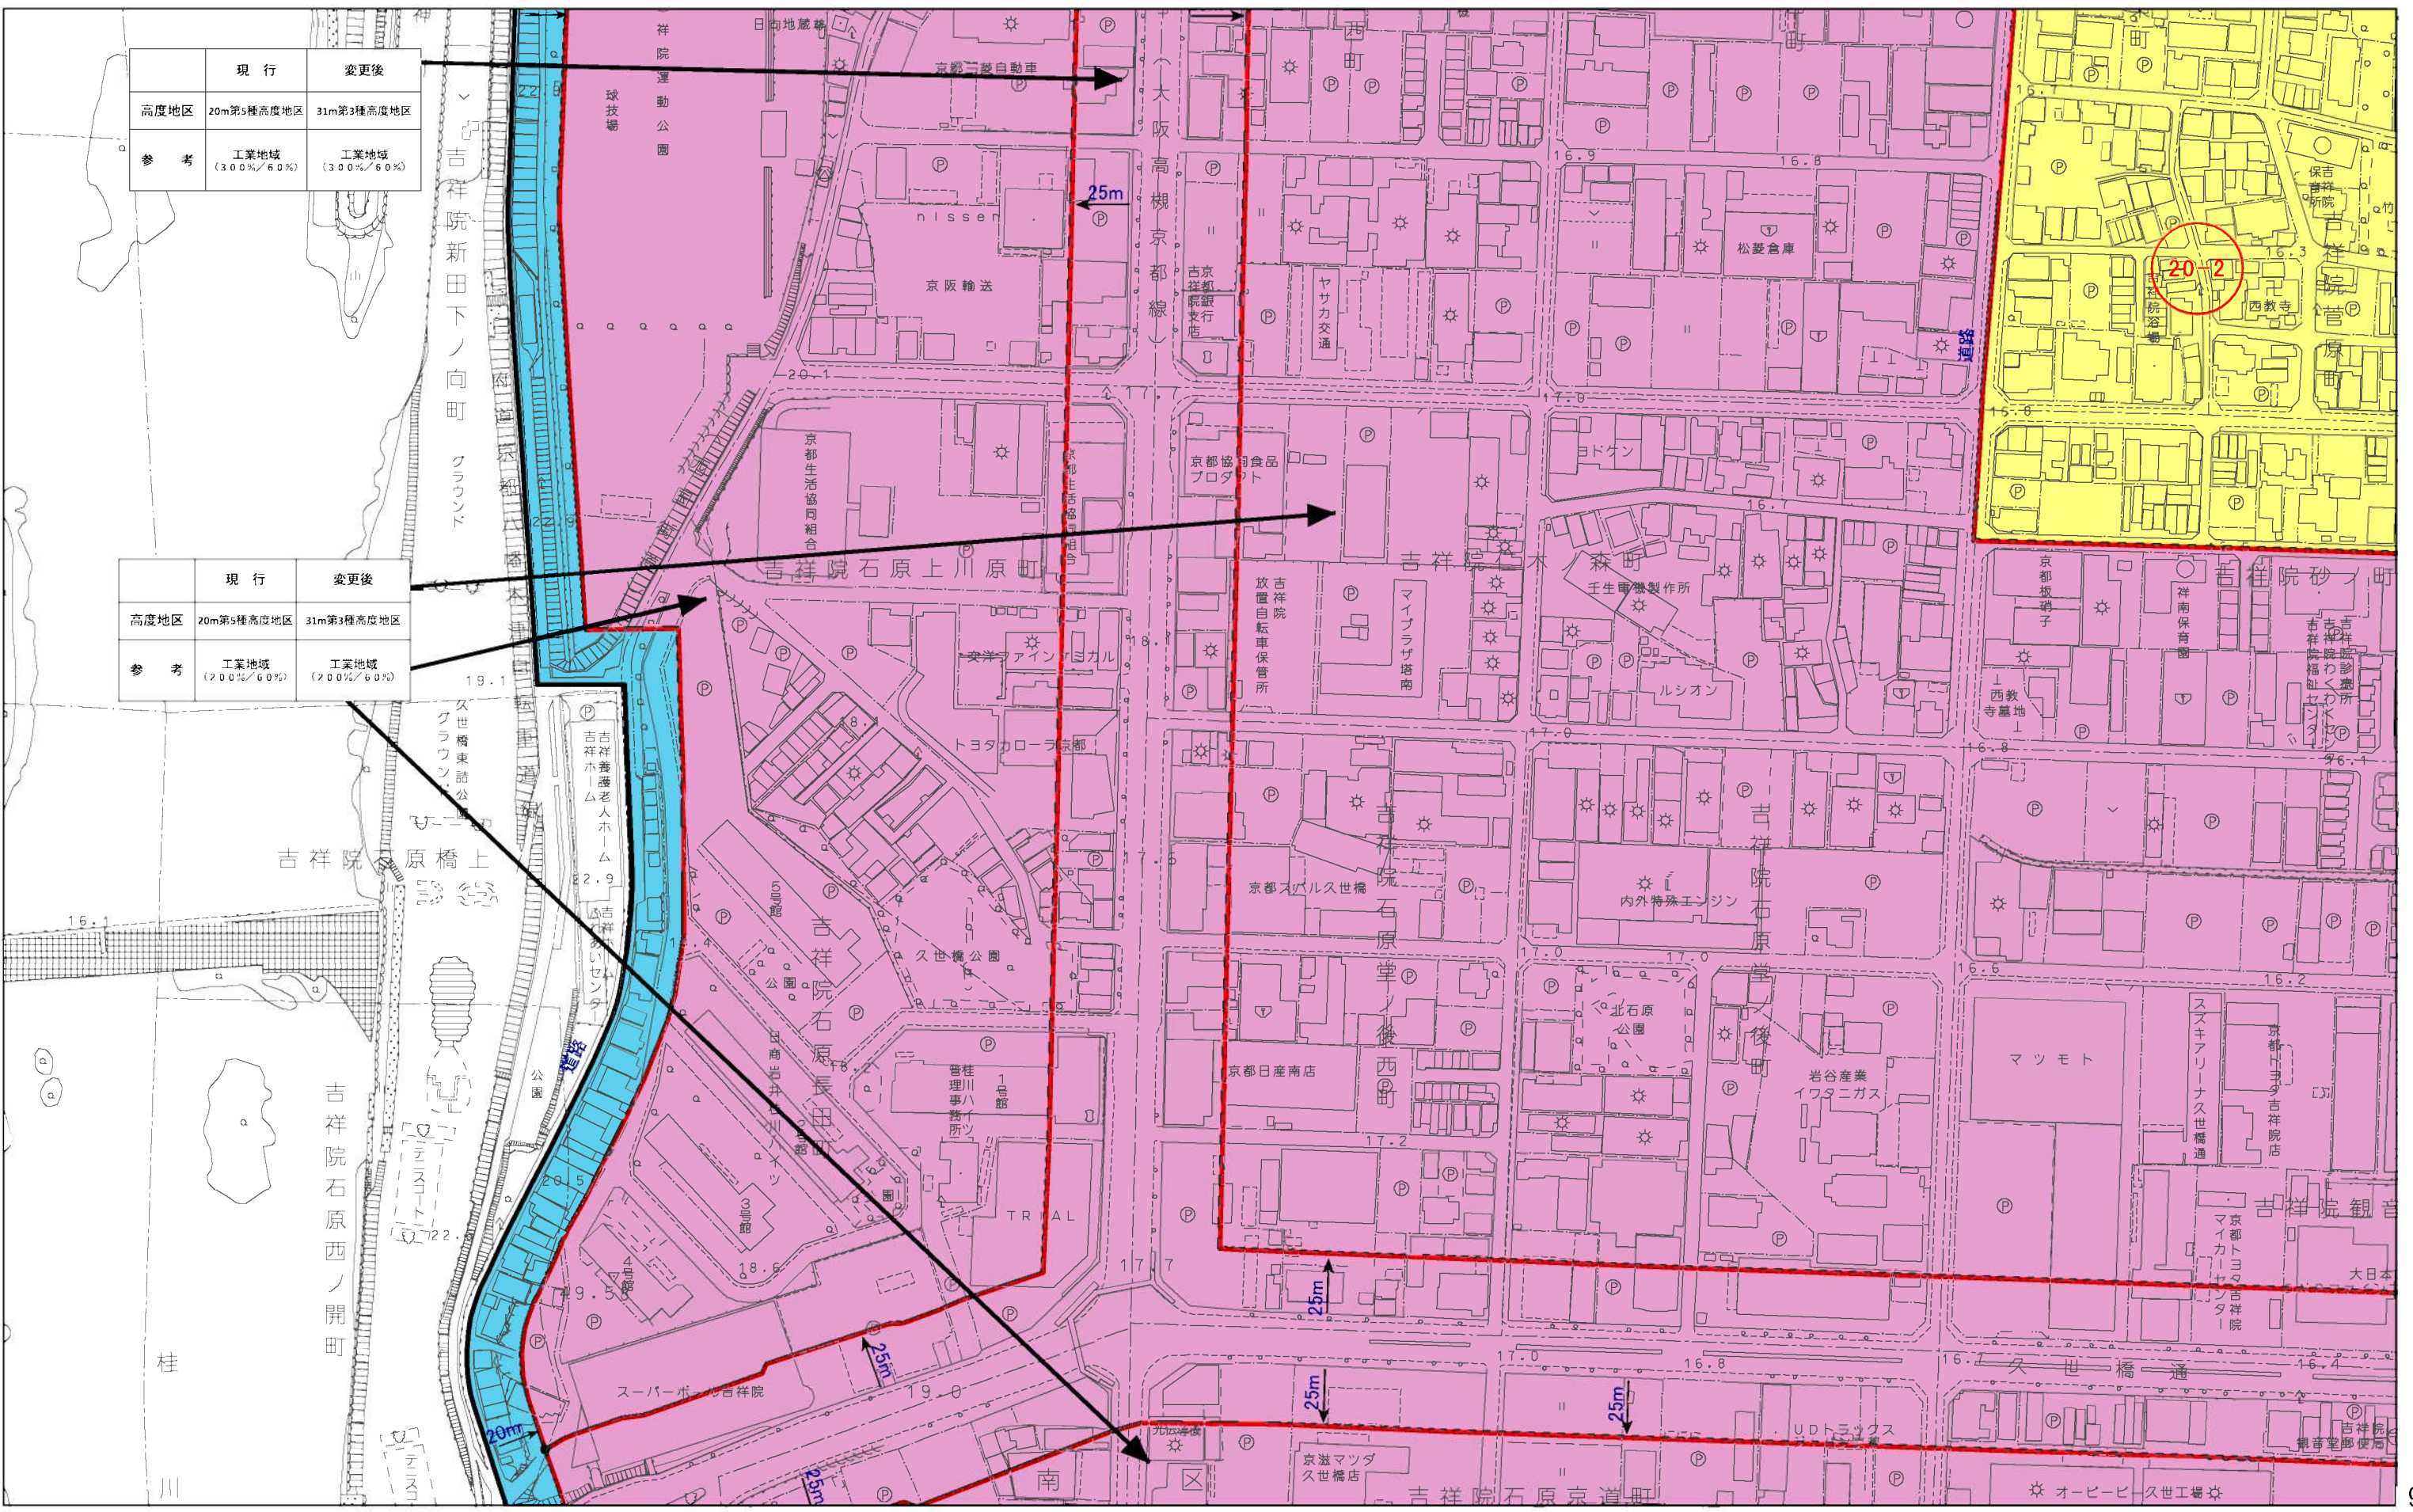


	現 行	変更後
高度地区	20m第5種高度地区	31m第3種高度地区
参 考	工業地域 (300%/60%)	工業地域 (300%/60%)

	現 行	変更後
高度地区	20m第5種高度地区	31m第3種高度地区
参 考	工業地域 (200%/60%)	工業地域 (200%/60%)

計議第295号議案付図
京都都市計画(京都国際文化観光都市建設計画)
高度地区の変更(京都市決定) 計画図(縮尺1/2,500)
図郭 47

- 変更箇所
- 10m高度地区
- 12m第1種高度地区
- 12m第2種高度地区
- 12m第3種高度地区
- 12m第4種高度地区
- 15m第1種高度地区
- 15m第2種高度地区
- 15m第3種高度地区
- 15m第4種高度地区
- 20m第1種高度地区
- 20m第2種高度地区
- 20m第3種高度地区
- 20m第4種高度地区
- 25m高度地区
- 31m第2種高度地区
- 31m第3種高度地区
- 31m第1種高度地区

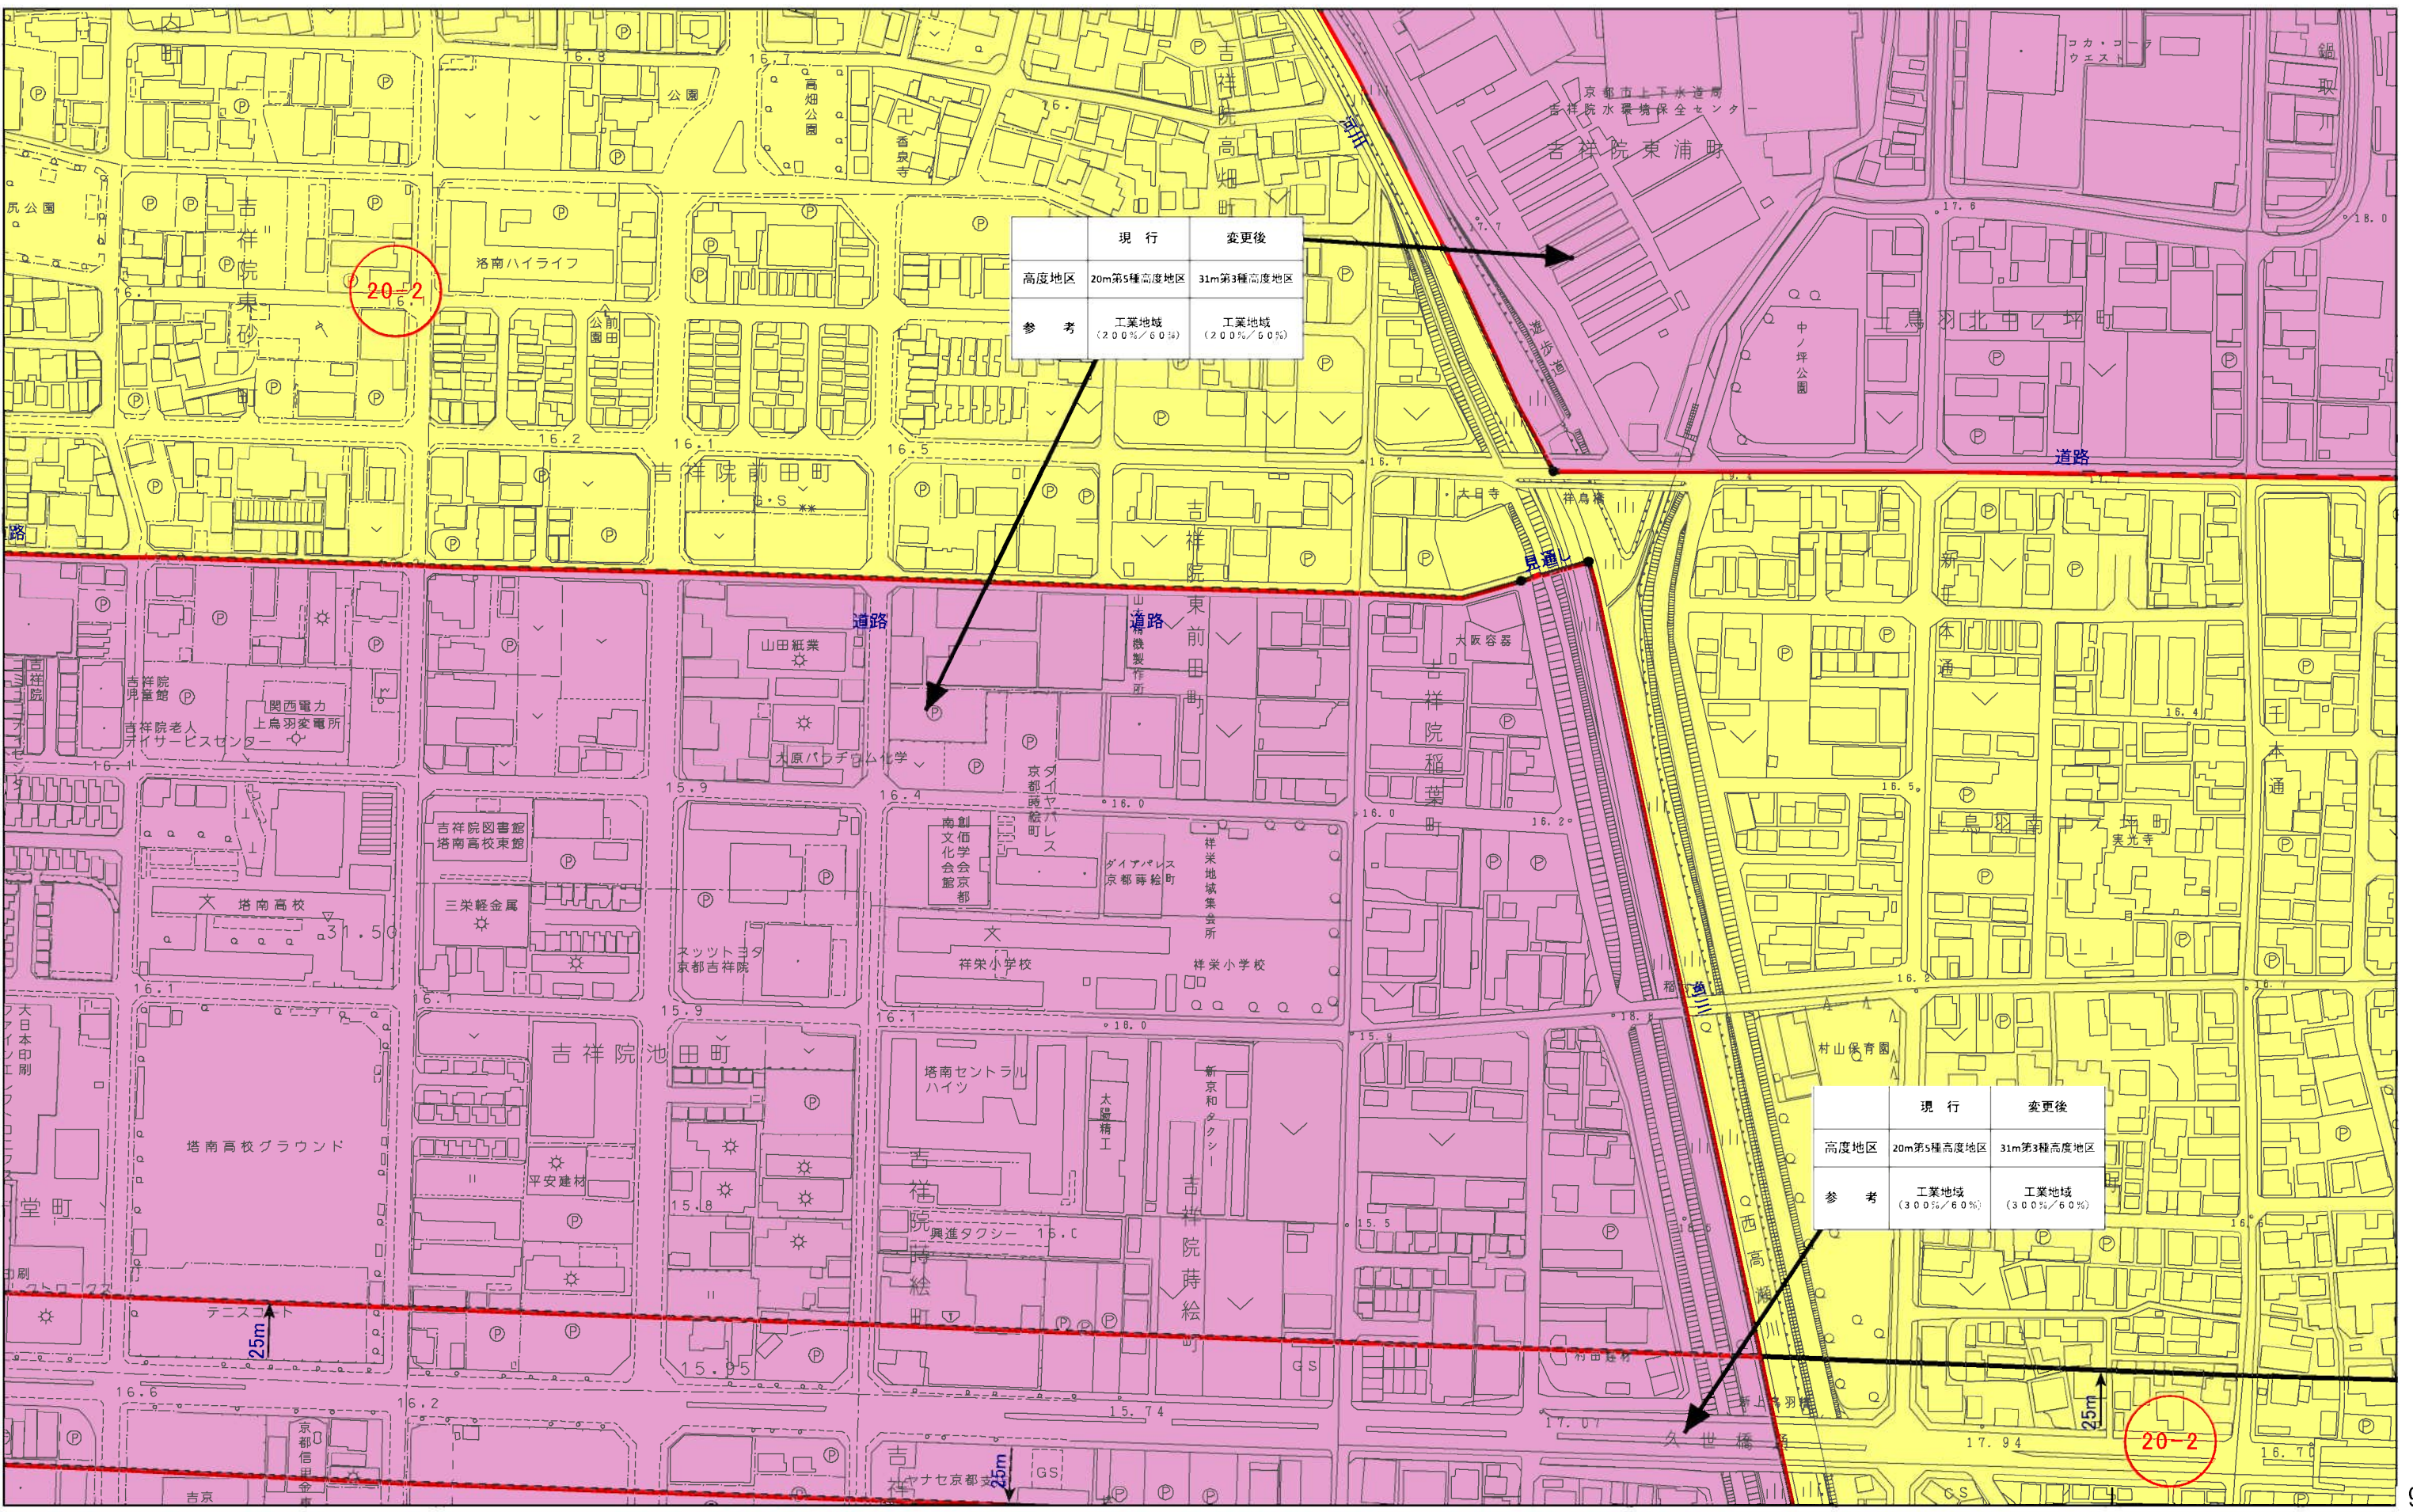

計議第295号議案付図
京都都市計画(京都国際文化観光都市建設計画)
高度地区の変更(京都市決定) 計画図(縮尺1/2,500)
図郭 48

- 変更箇所

10m高度地区

12m第1種高度地区

12m第2種高度地区
- 12m第3種高度地区

12m第4種高度地区

15m第1種高度地区

15m第2種高度地区
- 15m第3種高度地区

15m第4種高度地区

15m第1種高度地区

15m第2種高度地区
- 20m第3種高度地区

20m第4種高度地区


20m第1種高度地区

20m第2種高度地区
- 31m第2種高度地区

31m第3種高度地区

25m高度地区

31m第1種高度地区

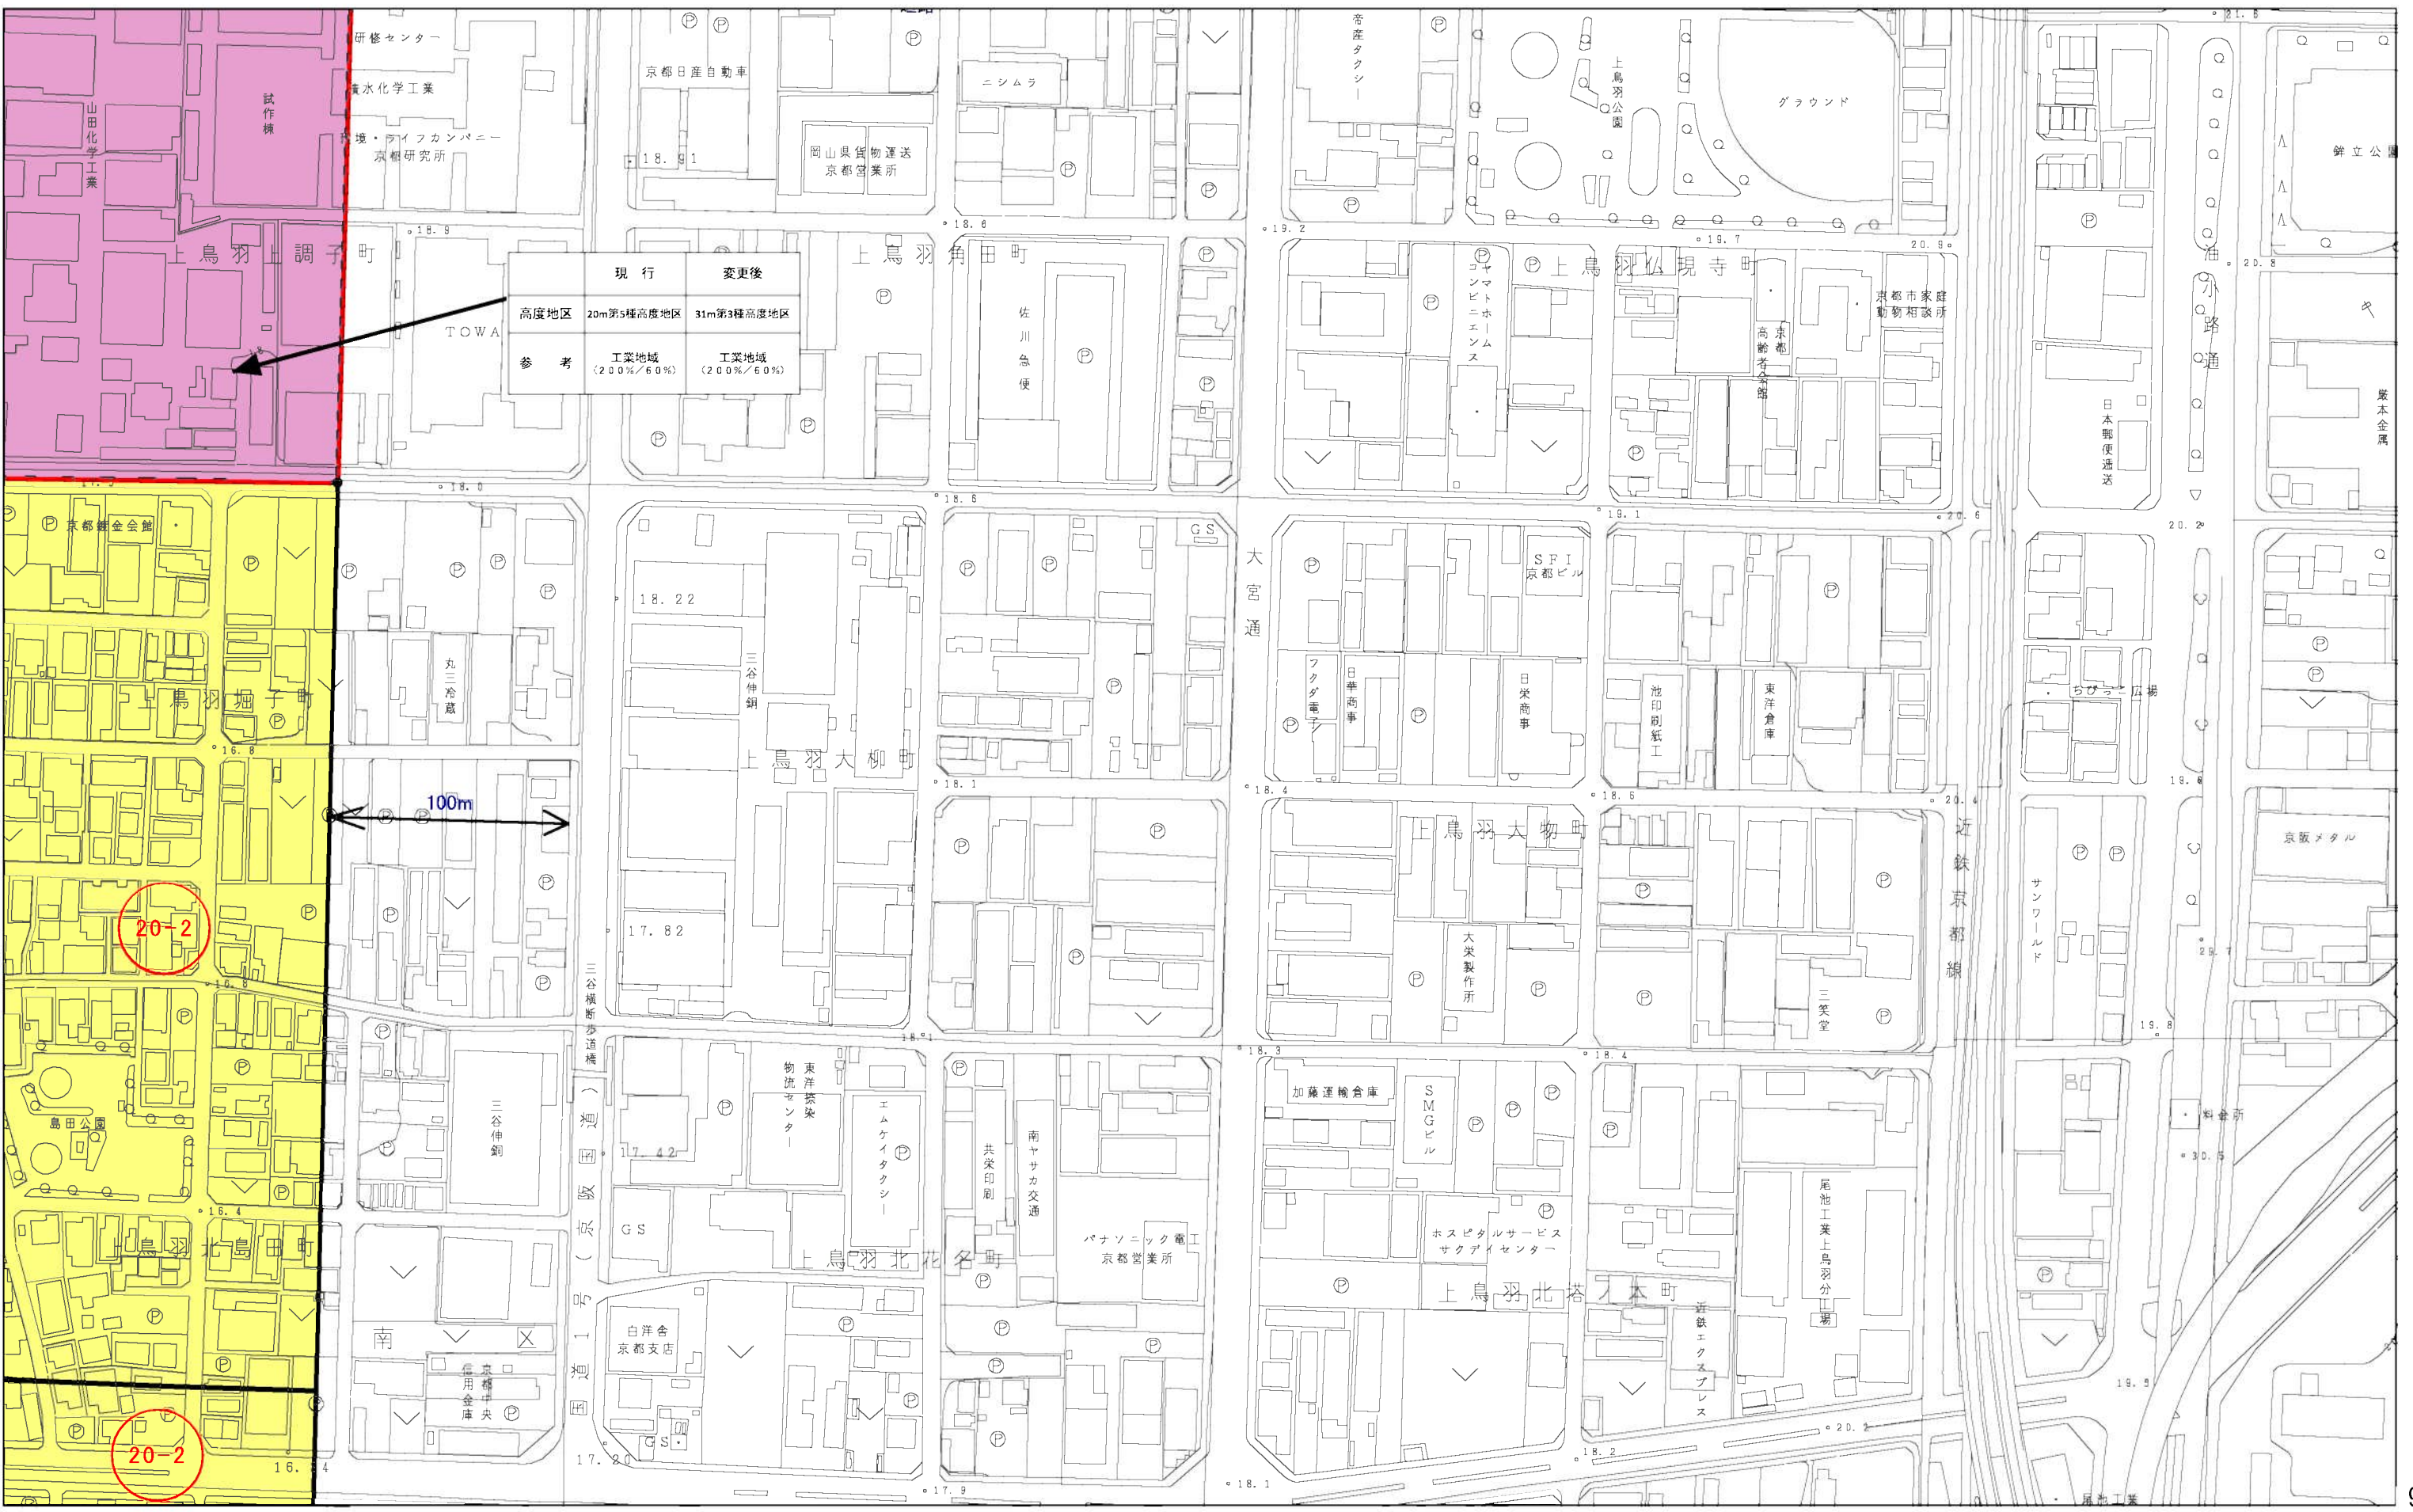

計議第295号議案付図
京都都市計画(京都国際文化観光都市建設計画)
高度地区の変更(京都市決定) 計画図(縮尺1/2,500)
図郭 50

- 変更箇所

10m高度地区

12m第1種高度地区

12m第2種高度地区
- 12m第3種高度地区

12m第4種高度地区

15m第1種高度地区

15m第2種高度地区
- 15m第3種高度地区

15m第4種高度地区

15m第1種高度地区

15m第2種高度地区
- 20m第3種高度地区

20m第4種高度地区



20m第1種高度地区

20m第2種高度地区
- 31m第2種高度地区

31m第3種高度地区


25m高度地区

31m第1種高度地区

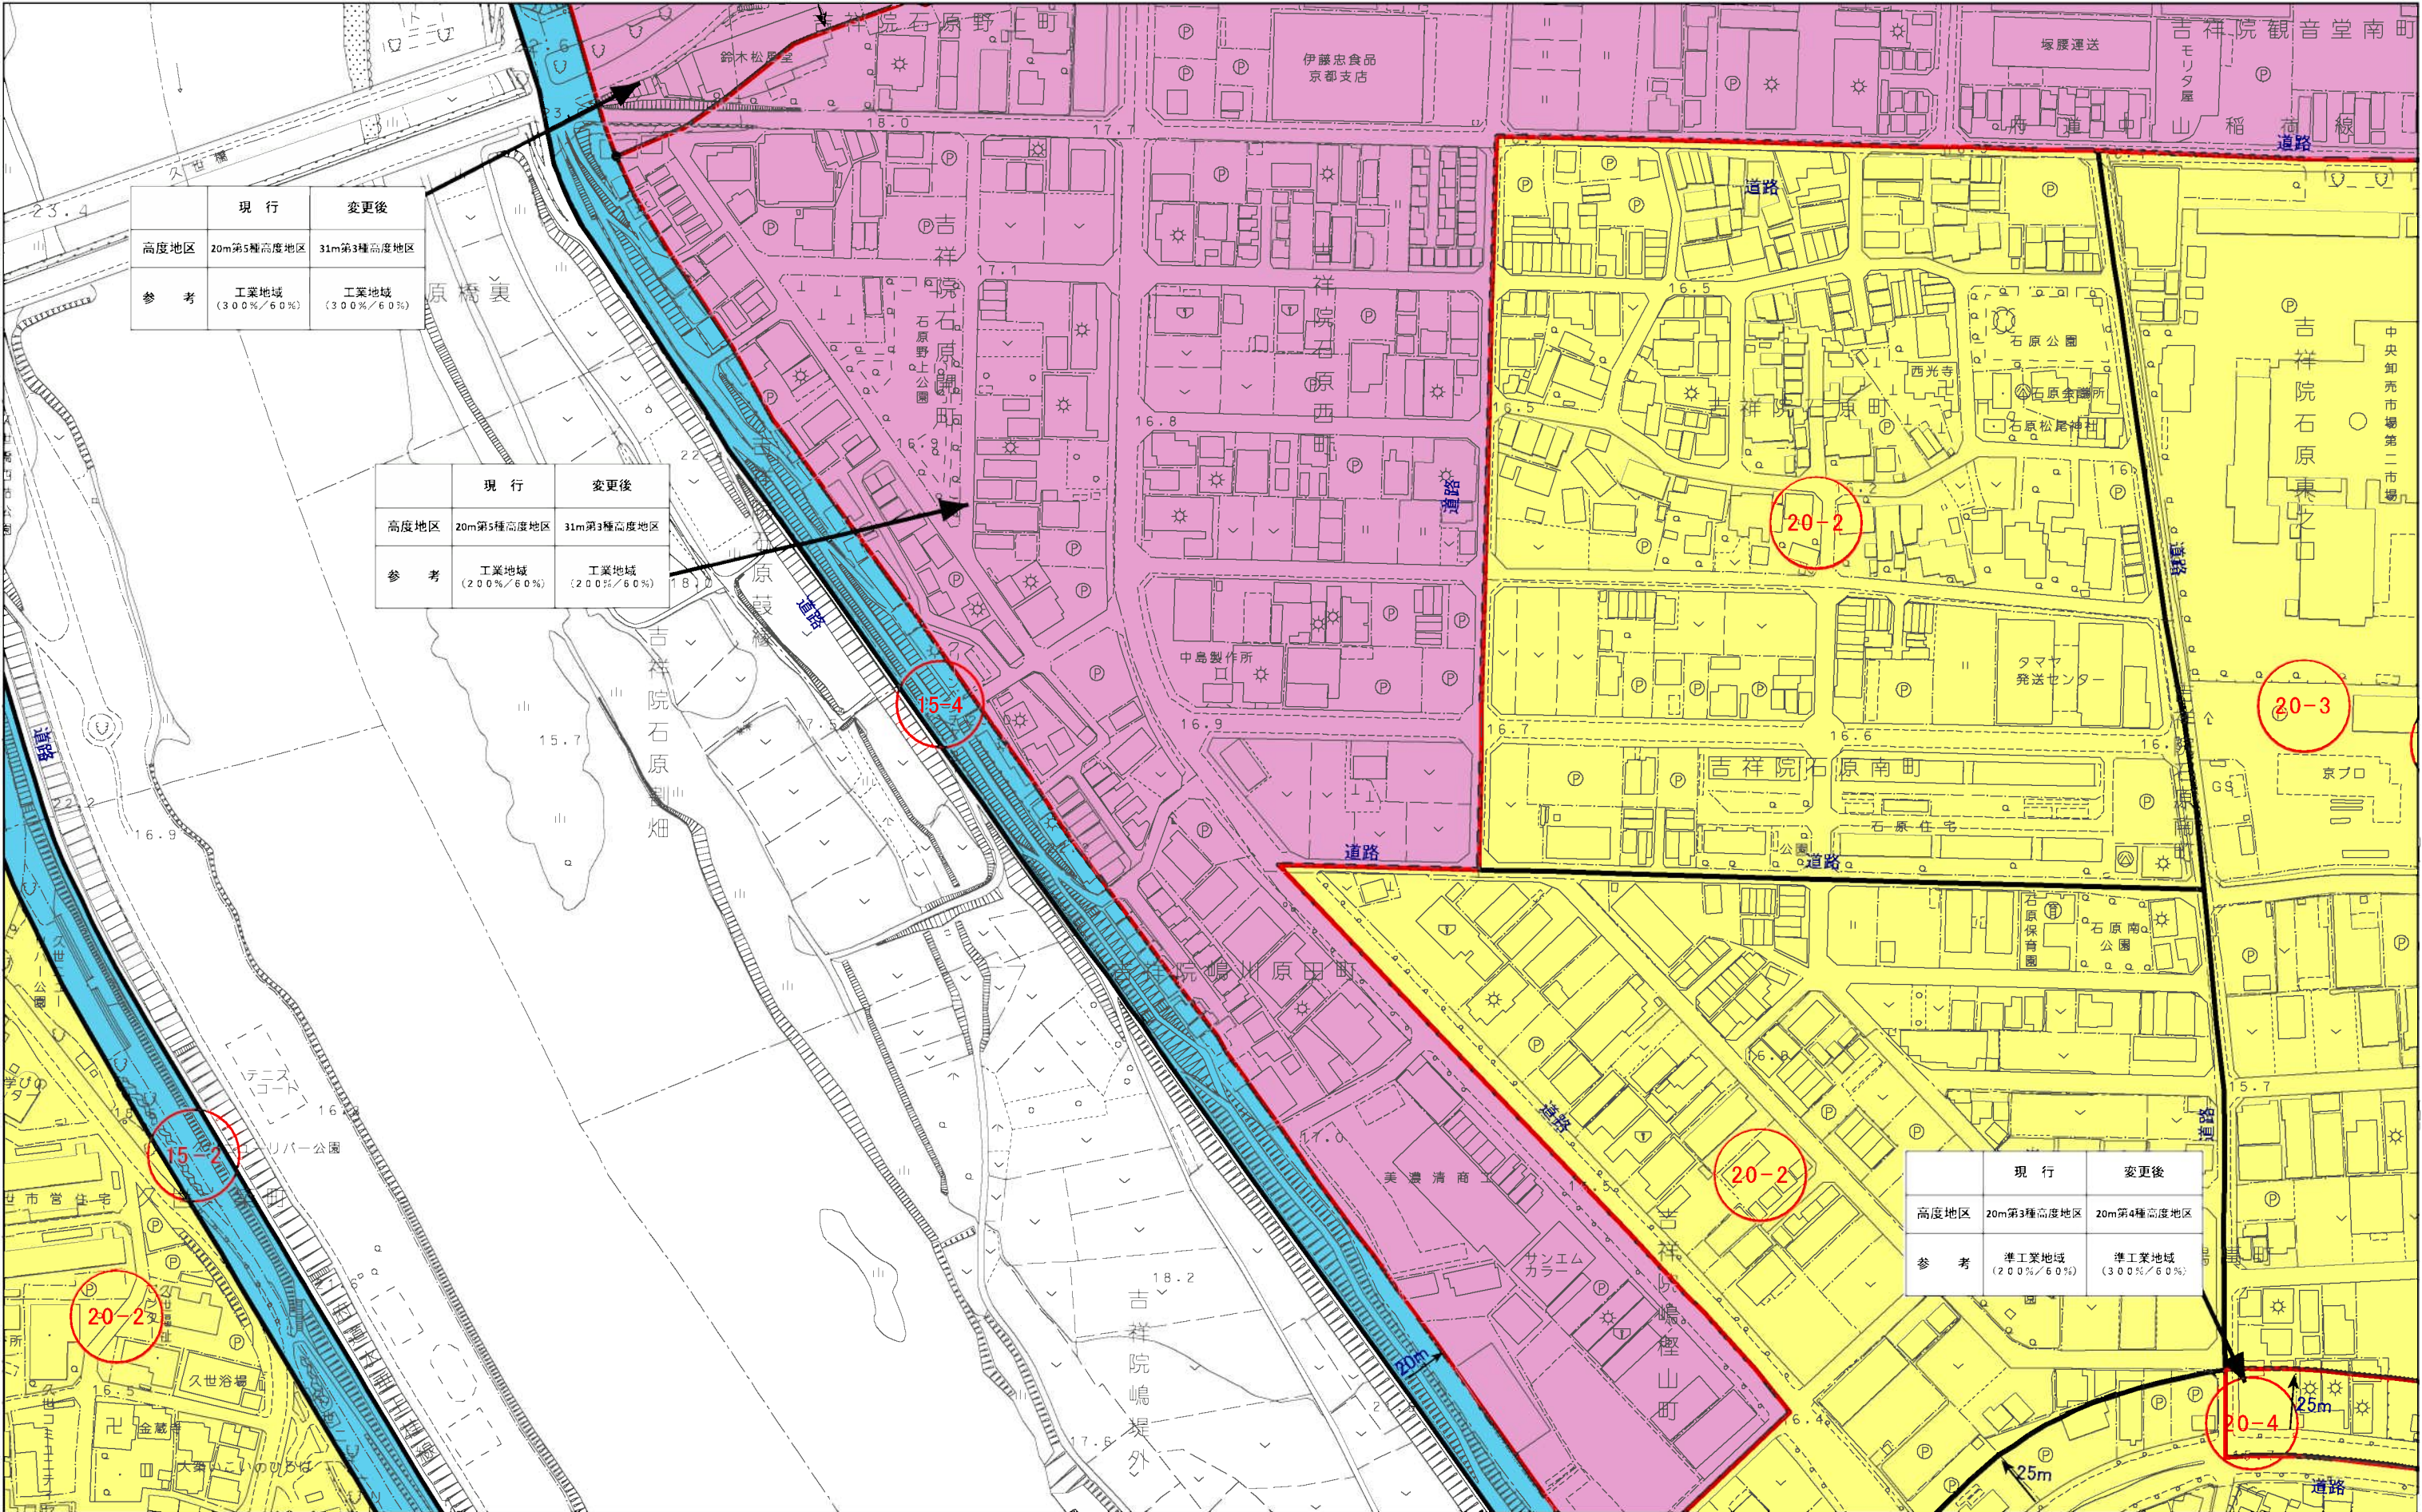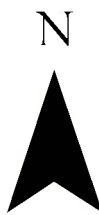

計議第295号議案付図
京都都市計画(京都国際文化観光都市建設計画)
高度地区の変更(京都市決定) 計画図(縮尺1/2,500)
図郭 51

- 変更箇所
- 10m高度地区
- 12m第1種高度地区
- 12m第2種高度地区
- 12m第3種高度地区
- 12m第4種高度地区
- 15m第1種高度地区
- 15m第2種高度地区
- 15m第3種高度地区
- 15m第4種高度地区
- 20m第1種高度地区
- 20m第2種高度地区
- 20m第3種高度地区
- 20m第4種高度地区
- 25m高度地区
- 31m第2種高度地区
- 31m第3種高度地区
- 31m第1種高度地区

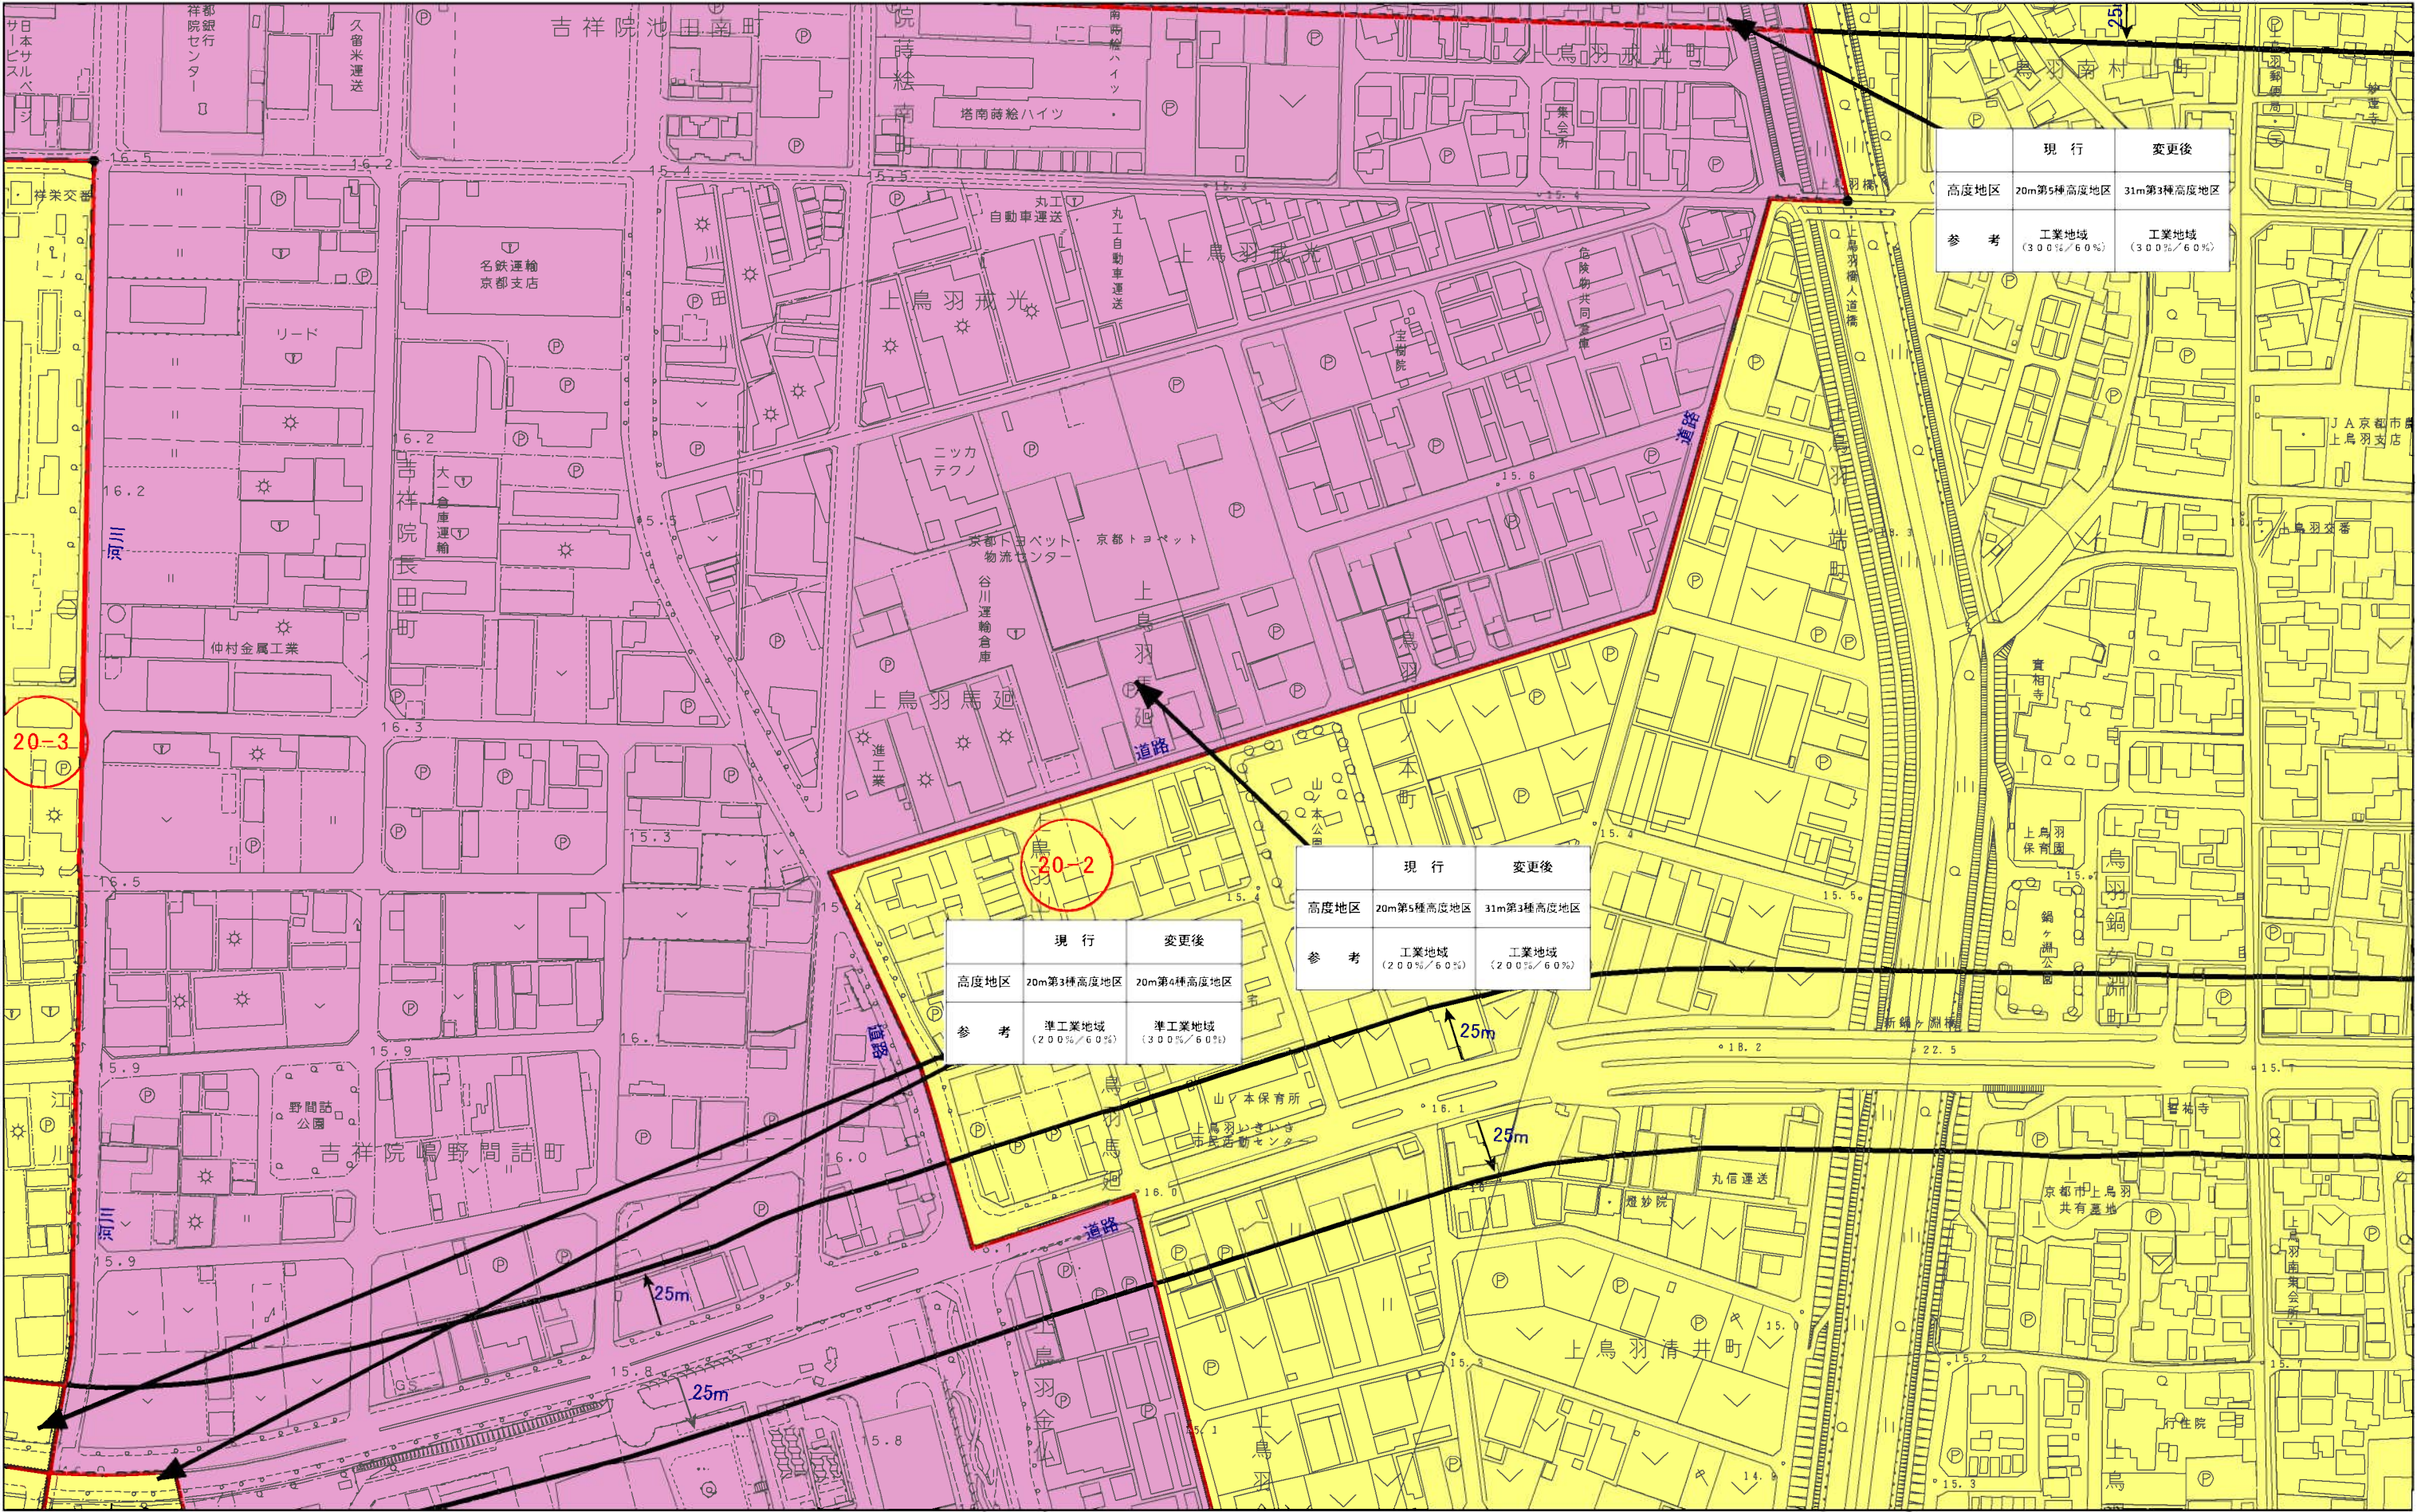

計議第295号議案付図
京都都市計画(京都国際文化観光都市建設計画)
高度地区の変更(京都市決定) 計画図(縮尺1/2,500)
図郭 54

- 変更箇所

10m高度地区

12m第1種高度地区

12m第2種高度地区
- 12m第3種高度地区

12m第4種高度地区

15m第1種高度地区

15m第2種高度地区
- 15m第3種高度地区

15m第4種高度地区

15m第1種高度地区

15m第2種高度地区
- 20m第3種高度地区

20m第4種高度地区


20m第1種高度地区

20m第2種高度地区
- 31m第2種高度地区

31m第3種高度地区

25m高度地区

31m第1種高度地区

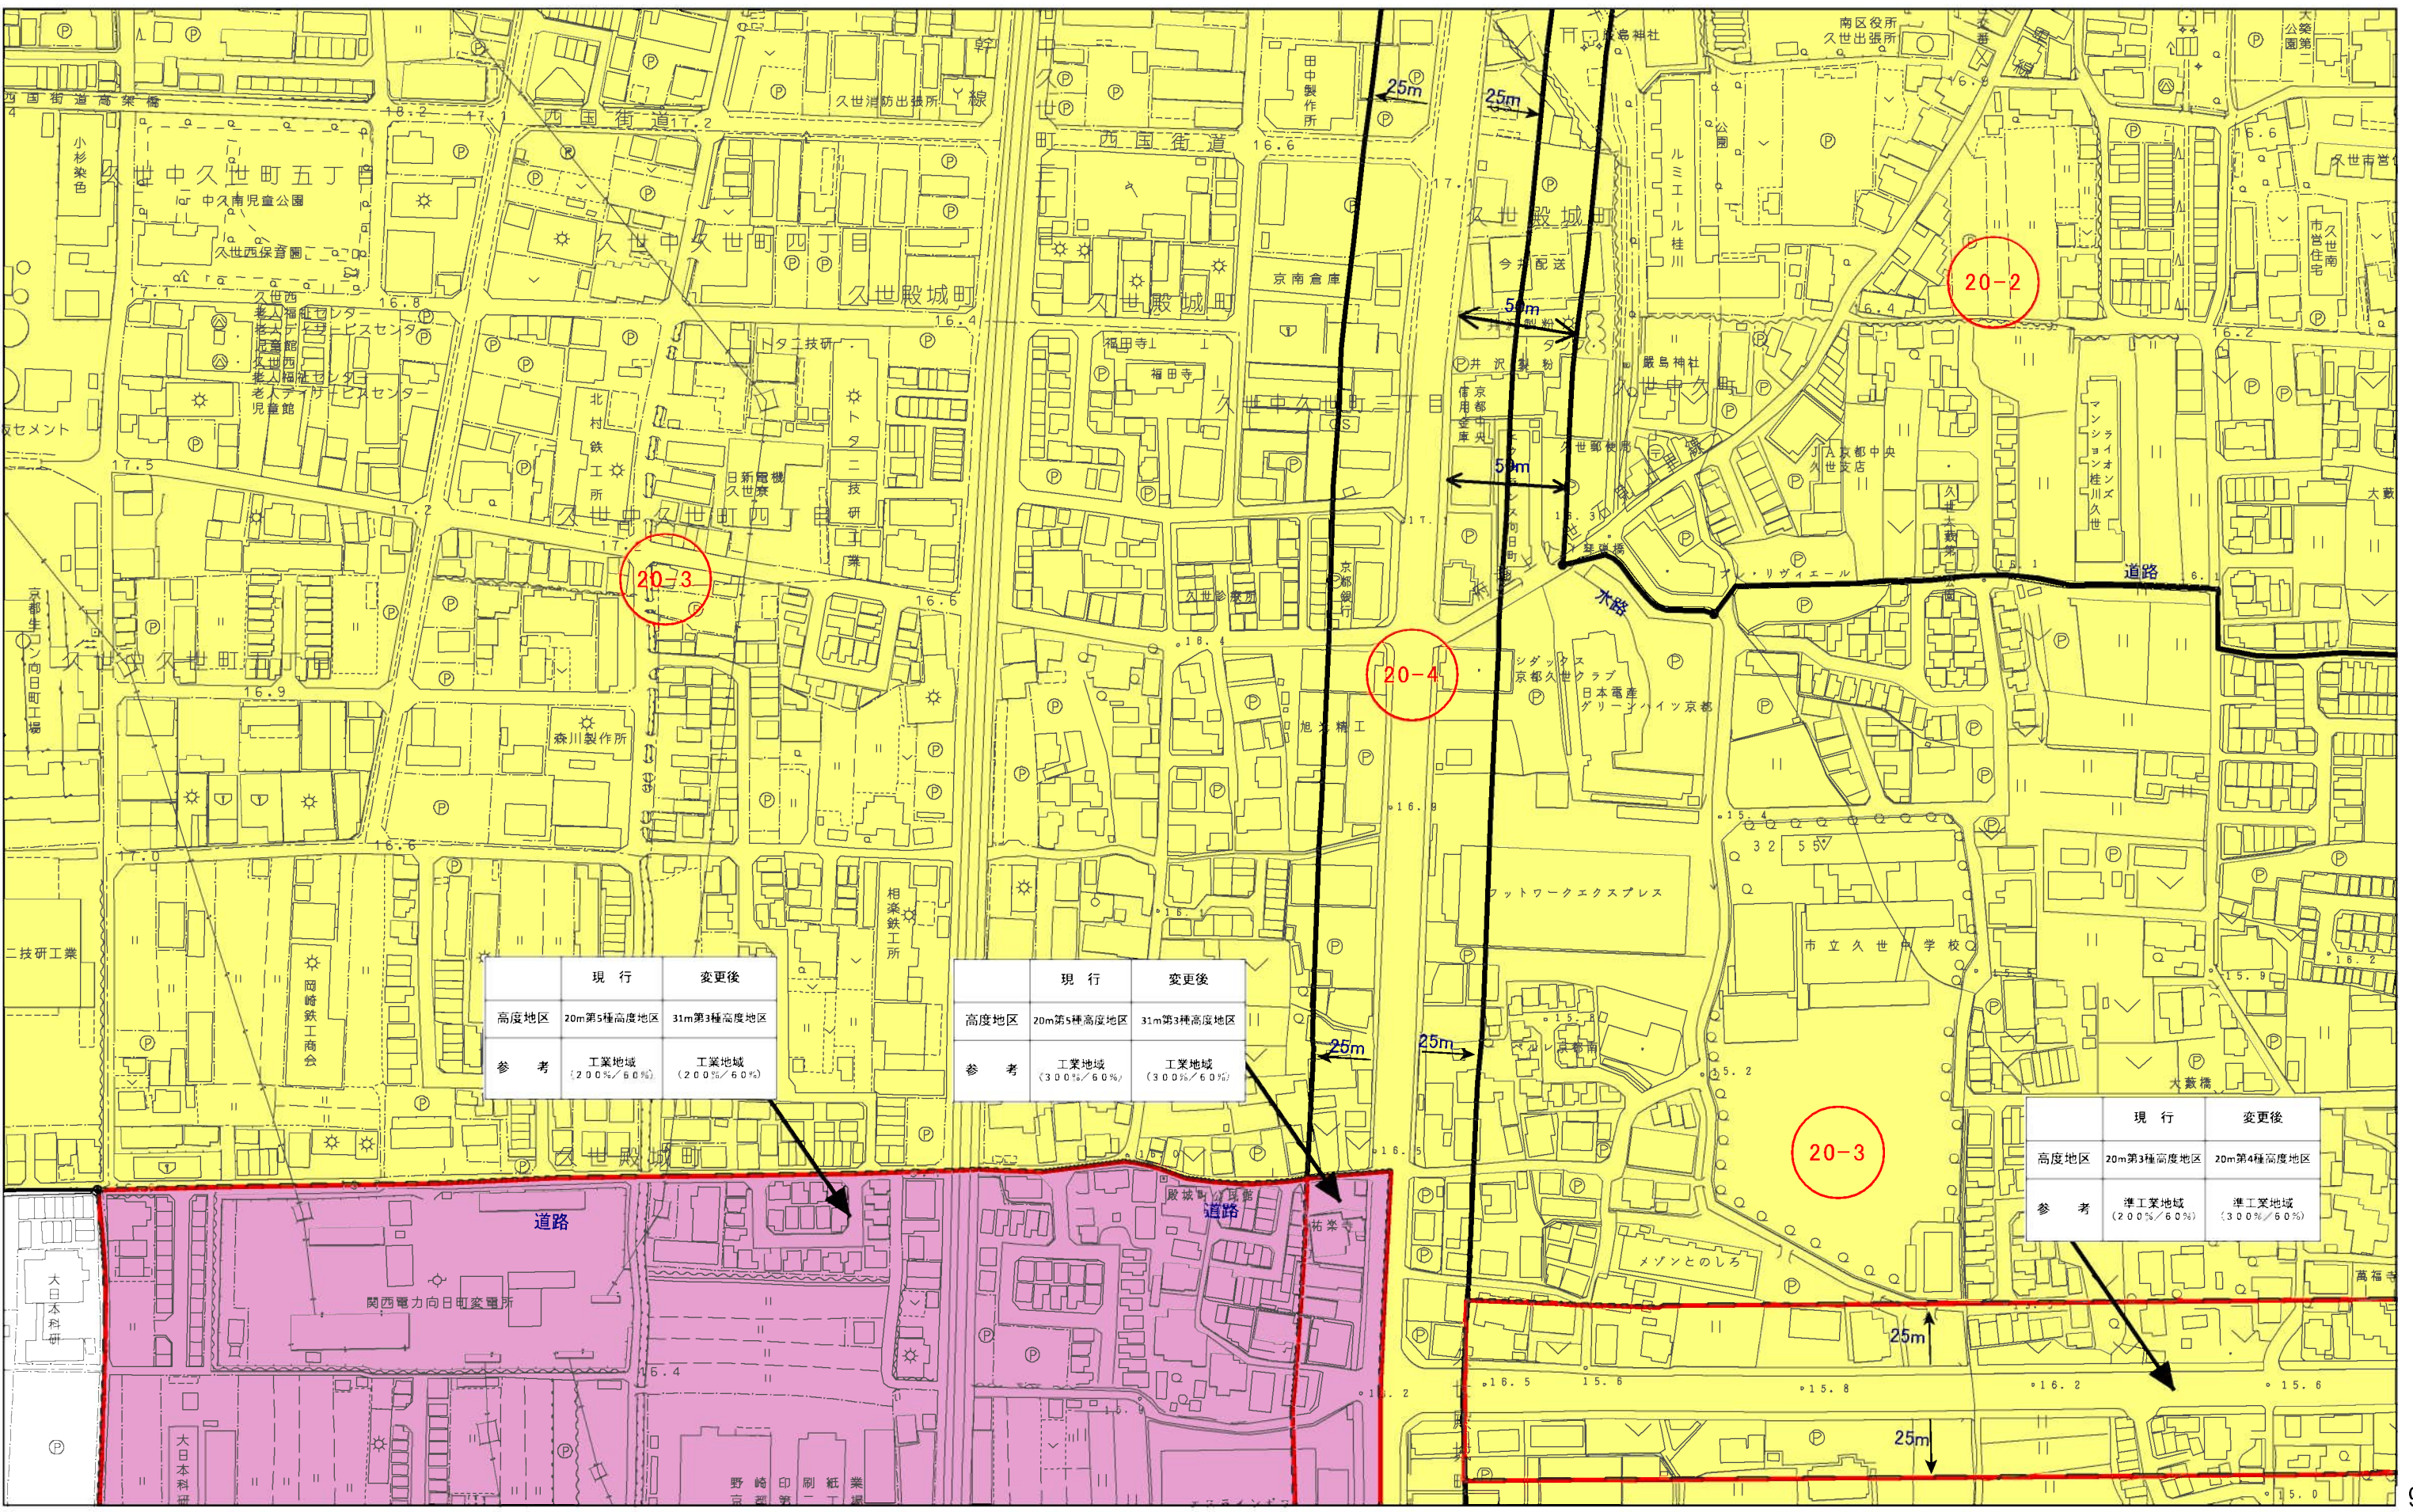

計議第295号議案付図
京都都市計画(京都国際文化観光都市建設計画)
高度地区の変更(京都市決定) 計画図(縮尺1/2,500)
図郭 55

- 変更箇所

10m高度地区

12m第1種高度地区

12m第2種高度地区
- 12m第3種高度地区

12m第4種高度地区

15m第1種高度地区

15m第2種高度地区
- 15m第3種高度地区

15m第4種高度地区

20m第1種高度地区


20m第2種高度地区
- 20m第3種高度地区

20m第4種高度地区

25m高度地区

31m第1種高度地区
- 31m第2種高度地区

31m第3種高度地区

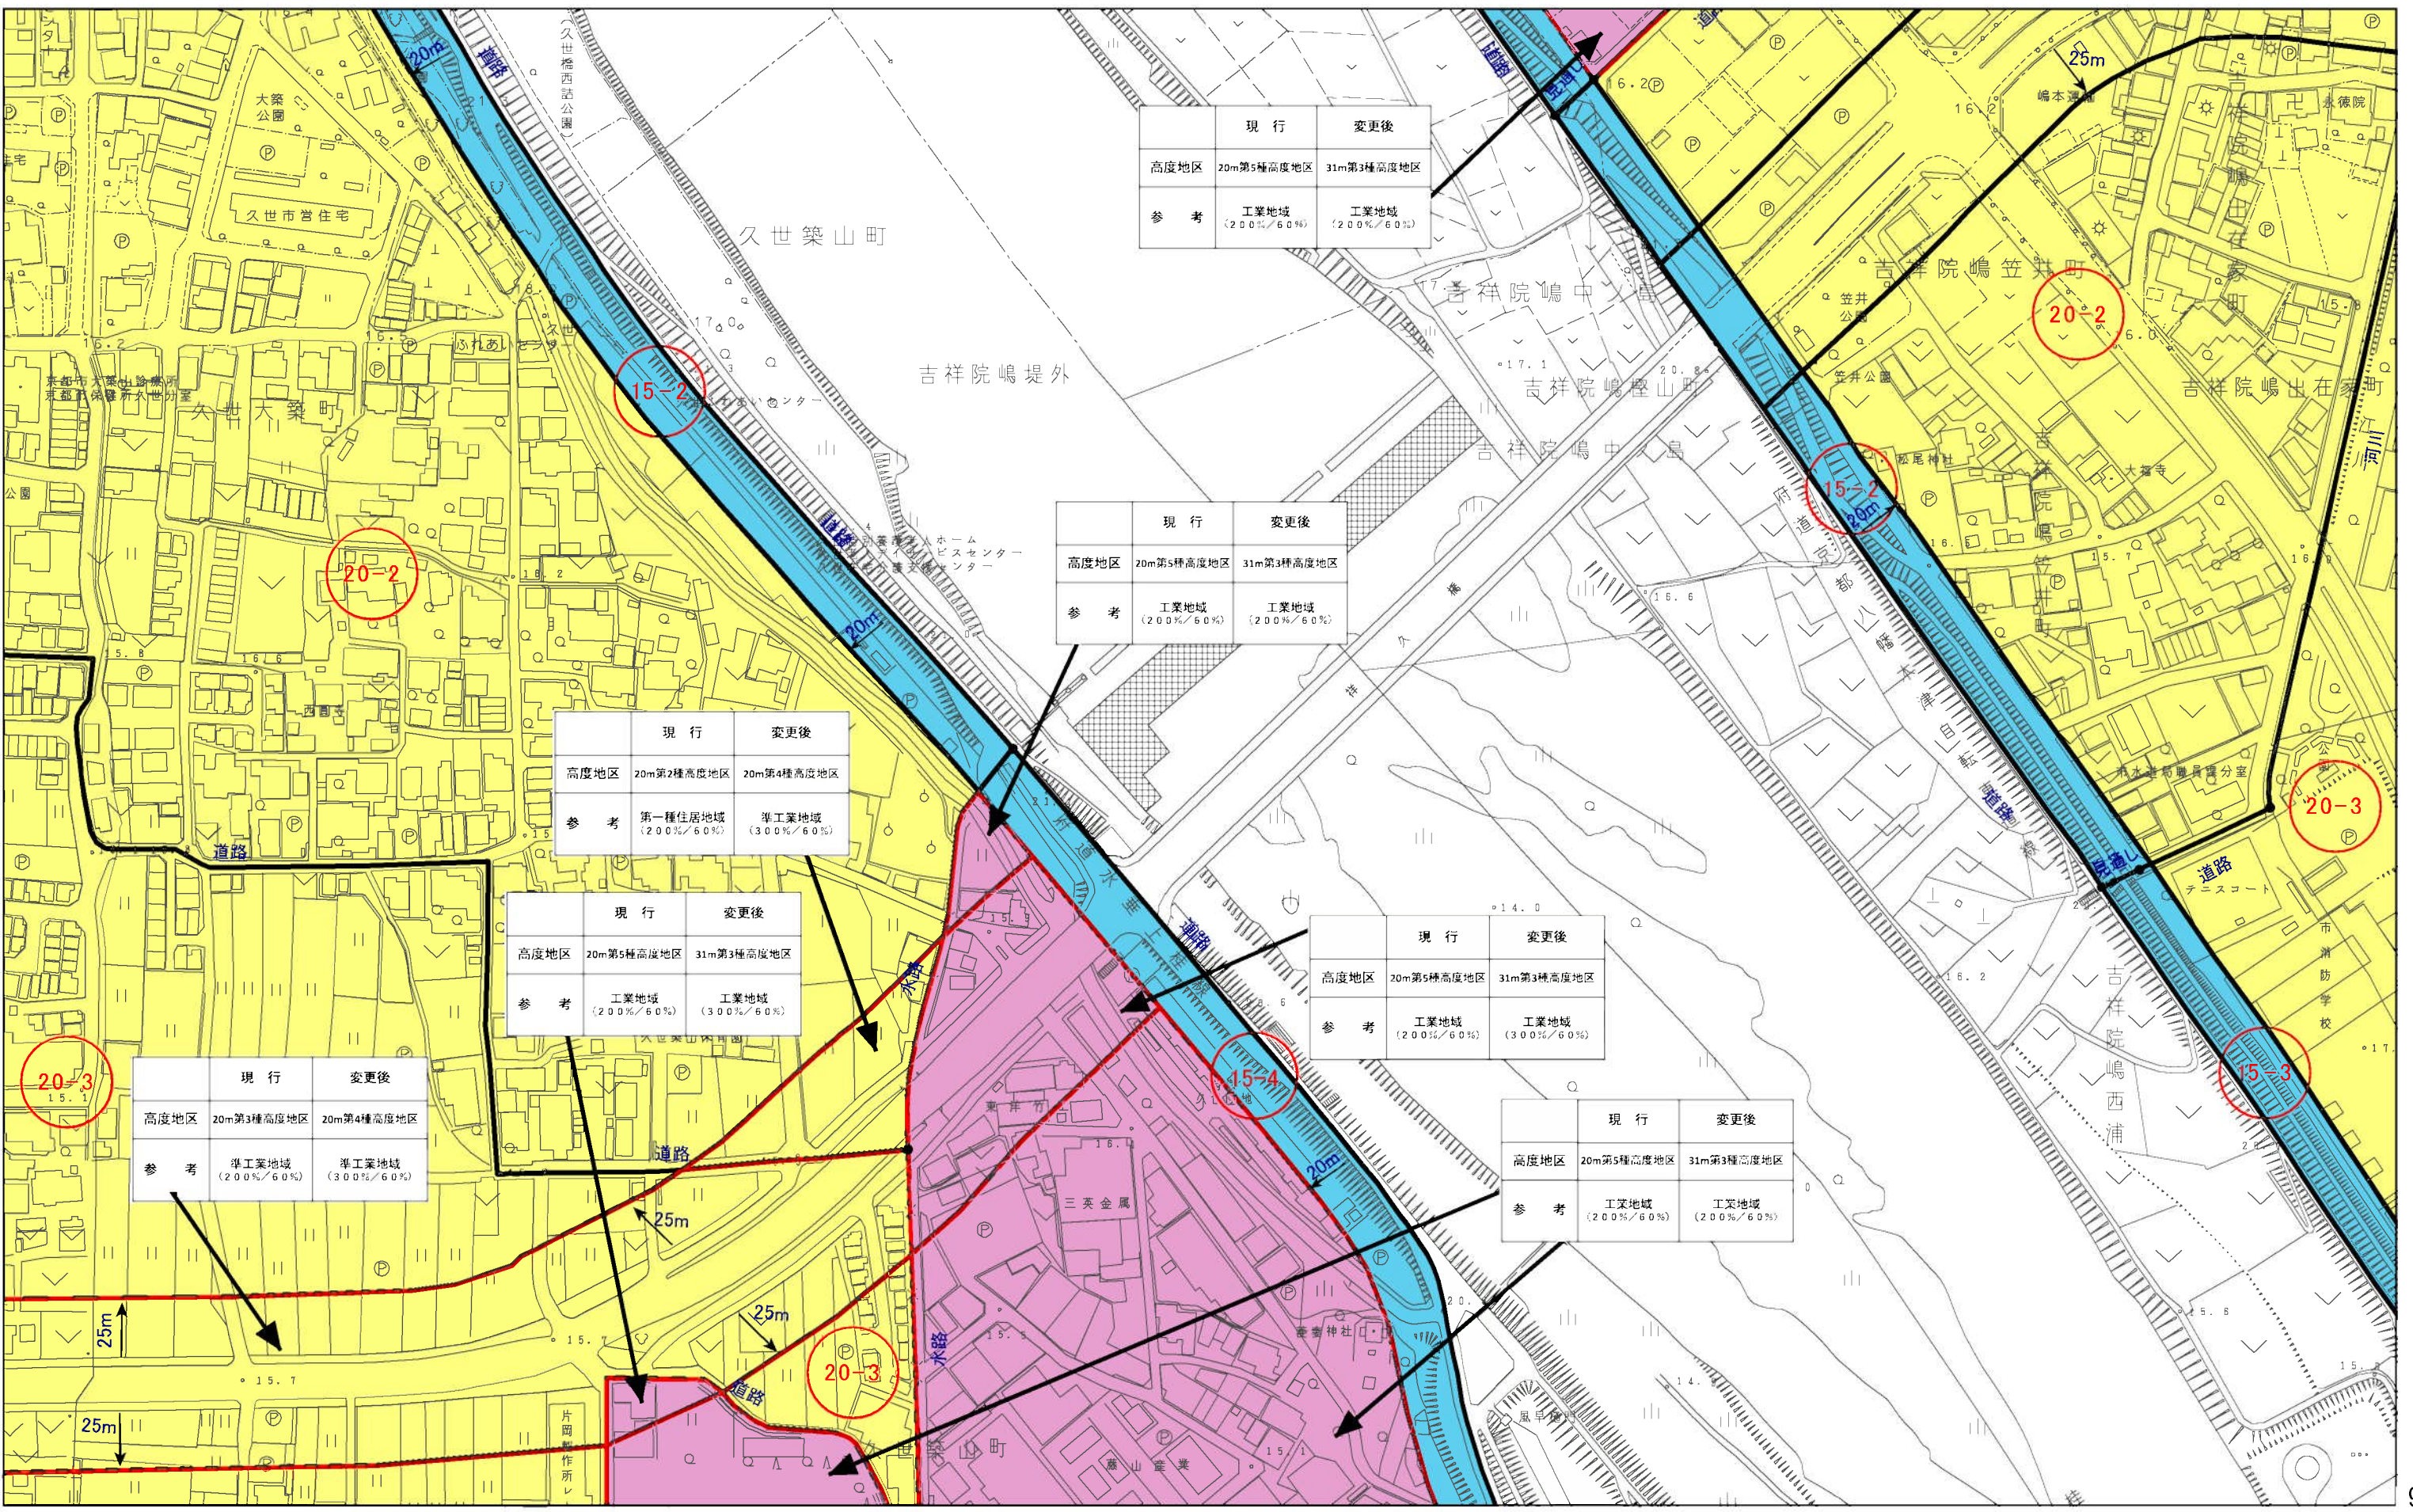

計議第295号議案付図
京都都市計画(京都国際文化観光都市建設計画)
高度地区の変更(京都市決定) 計画図(縮尺1/2,500)
図郭 56

- 変更箇所

10m高度地区

12m第1種高度地区

12m第2種高度地区
- 12m第3種高度地区

12m第4種高度地区

15m第1種高度地区

15m第2種高度地区
- 15m第3種高度地区

15m第4種高度地区

15m第1種高度地区

15m第2種高度地区
- 20m第3種高度地区

20m第4種高度地区


20m第1種高度地区

20m第2種高度地区
- 31m第2種高度地区

31m第3種高度地区


25m高度地区

31m第1種高度地区

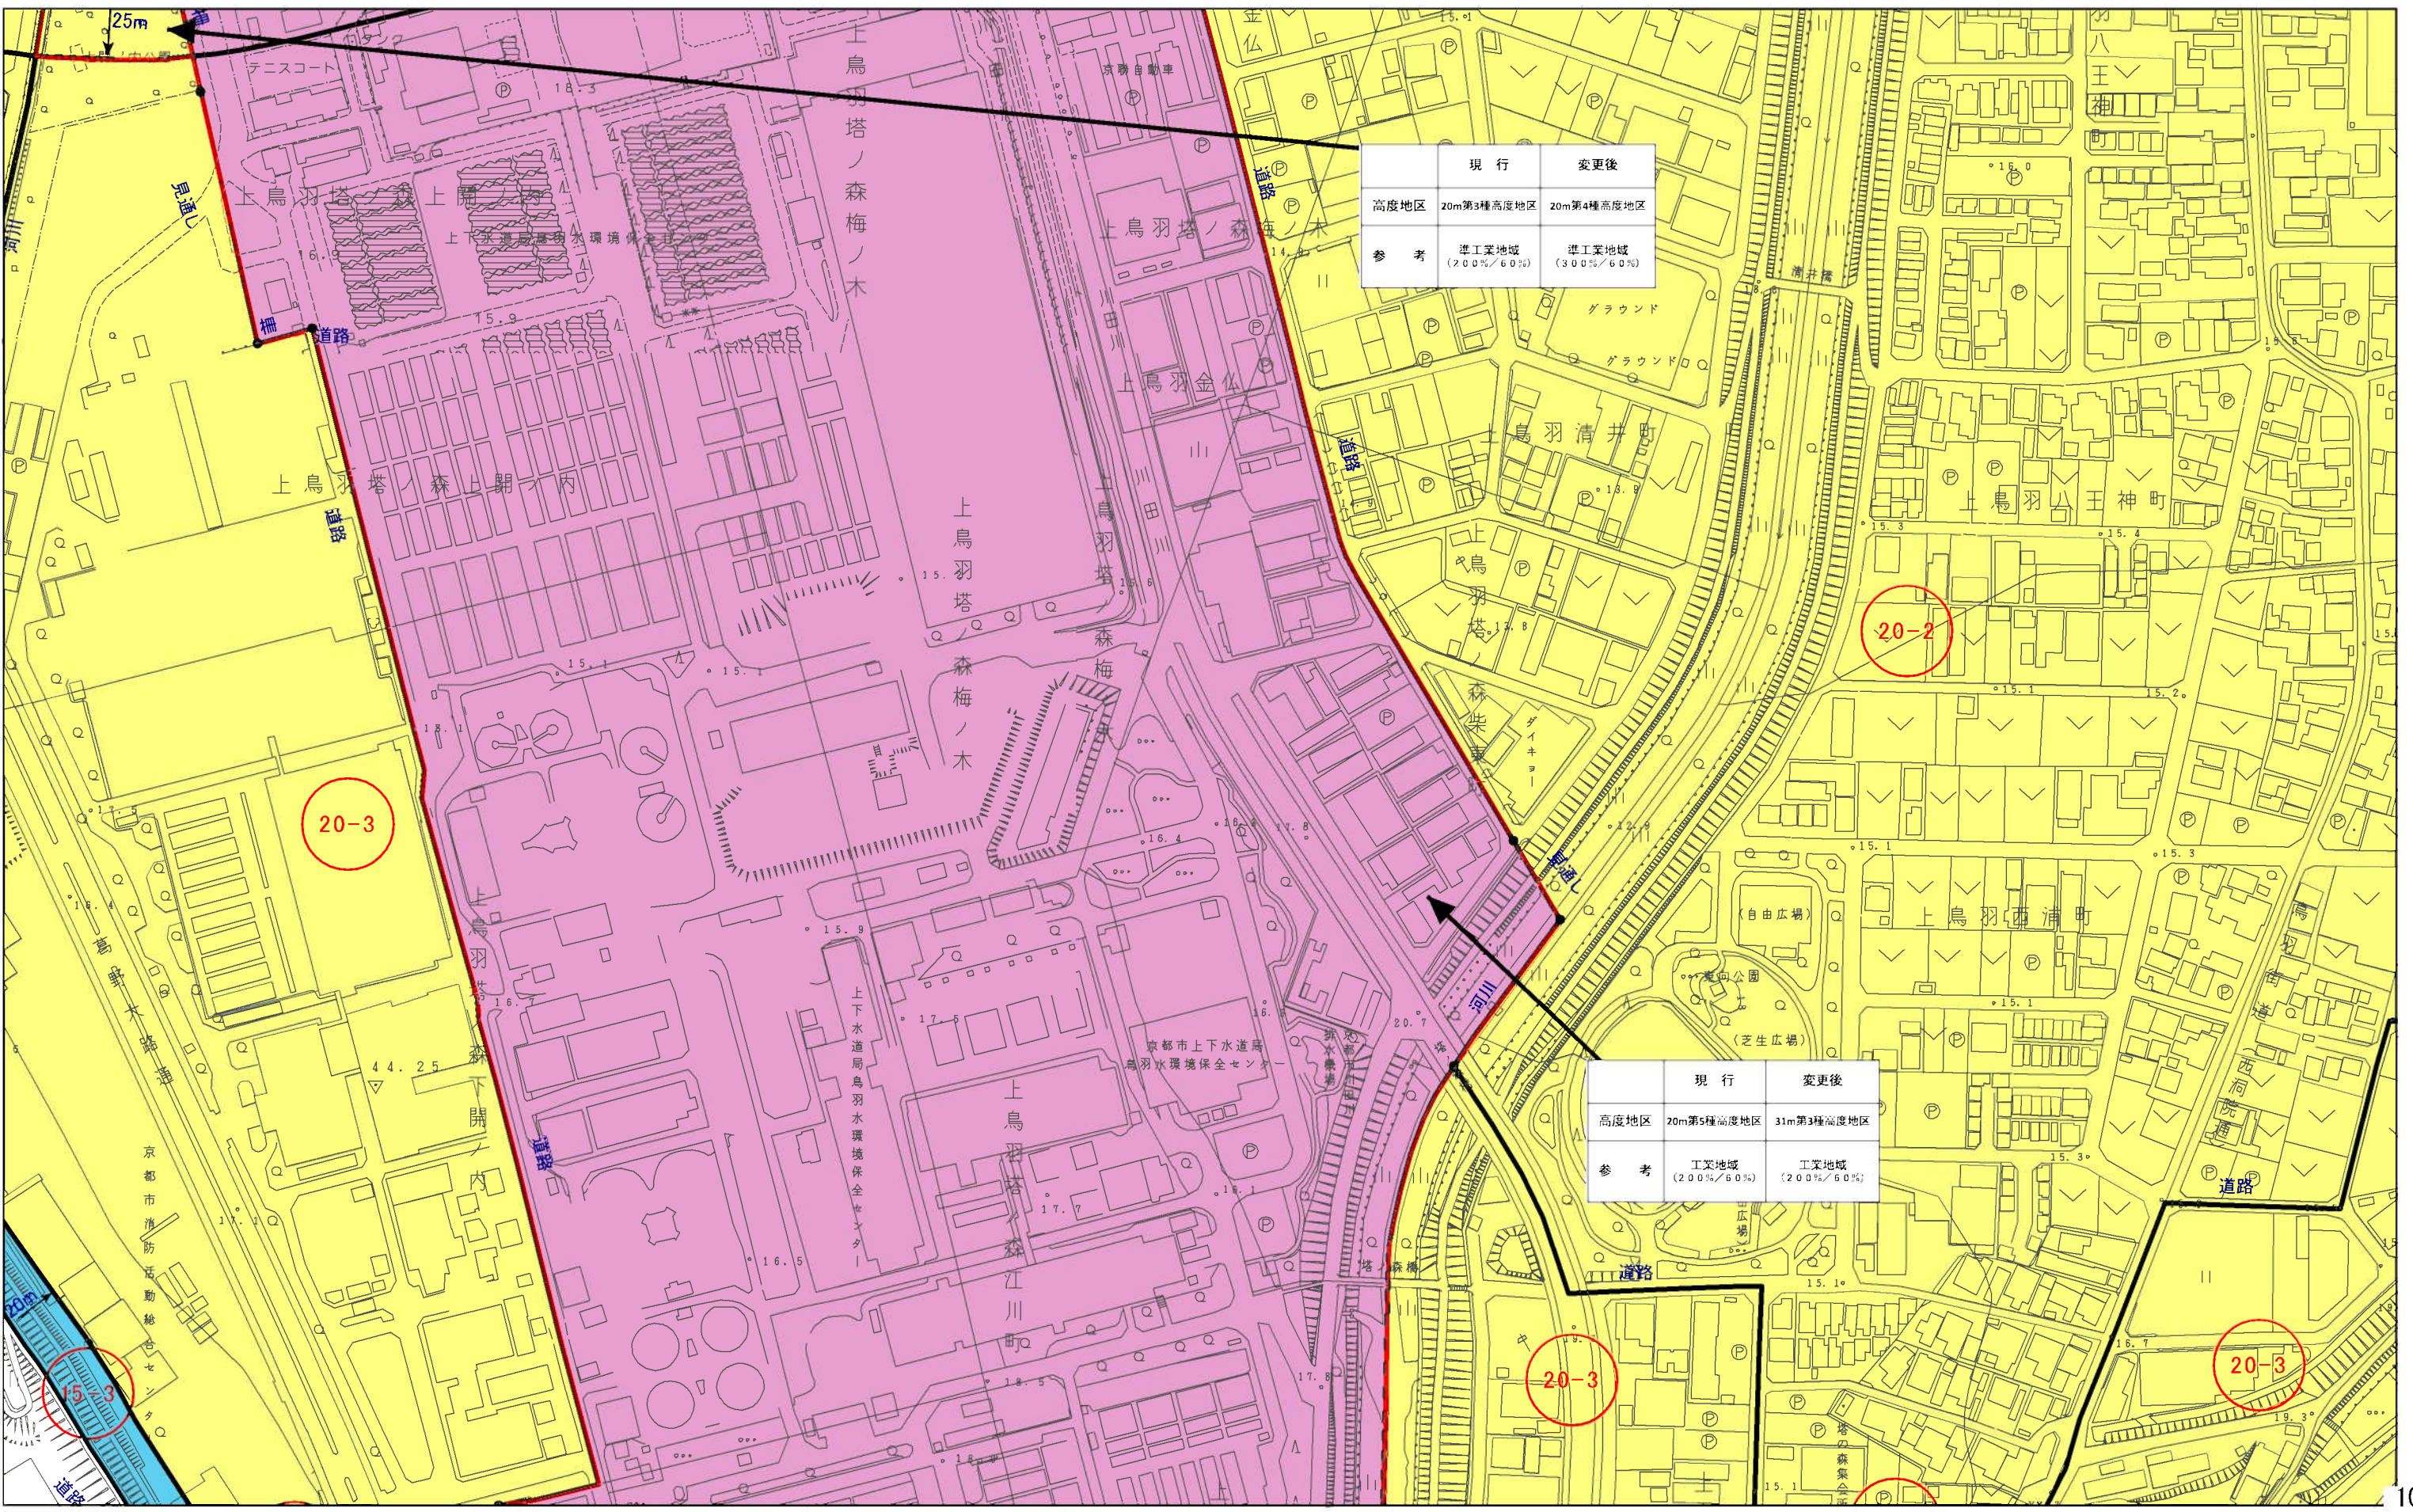

計議第295号議案付図
京都都市計画(京都国際文化観光都市建設計画)
高度地区の変更(京都市決定) 計画図(縮尺1/2,500)
図郭 57

- 変更箇所
- 10m高度地区
- 12m第1種高度地区
- 12m第2種高度地区
- 12m第3種高度地区
- 12m第4種高度地区
- 15m第1種高度地区
- 15m第2種高度地区
- 15m第3種高度地区
- 15m第4種高度地区
- 20m第1種高度地区
- 20m第2種高度地区
- 20m第3種高度地区
- 20m第4種高度地区
- 25m高度地区
- 31m第2種高度地区
- 31m第3種高度地区
- 31m第1種高度地区

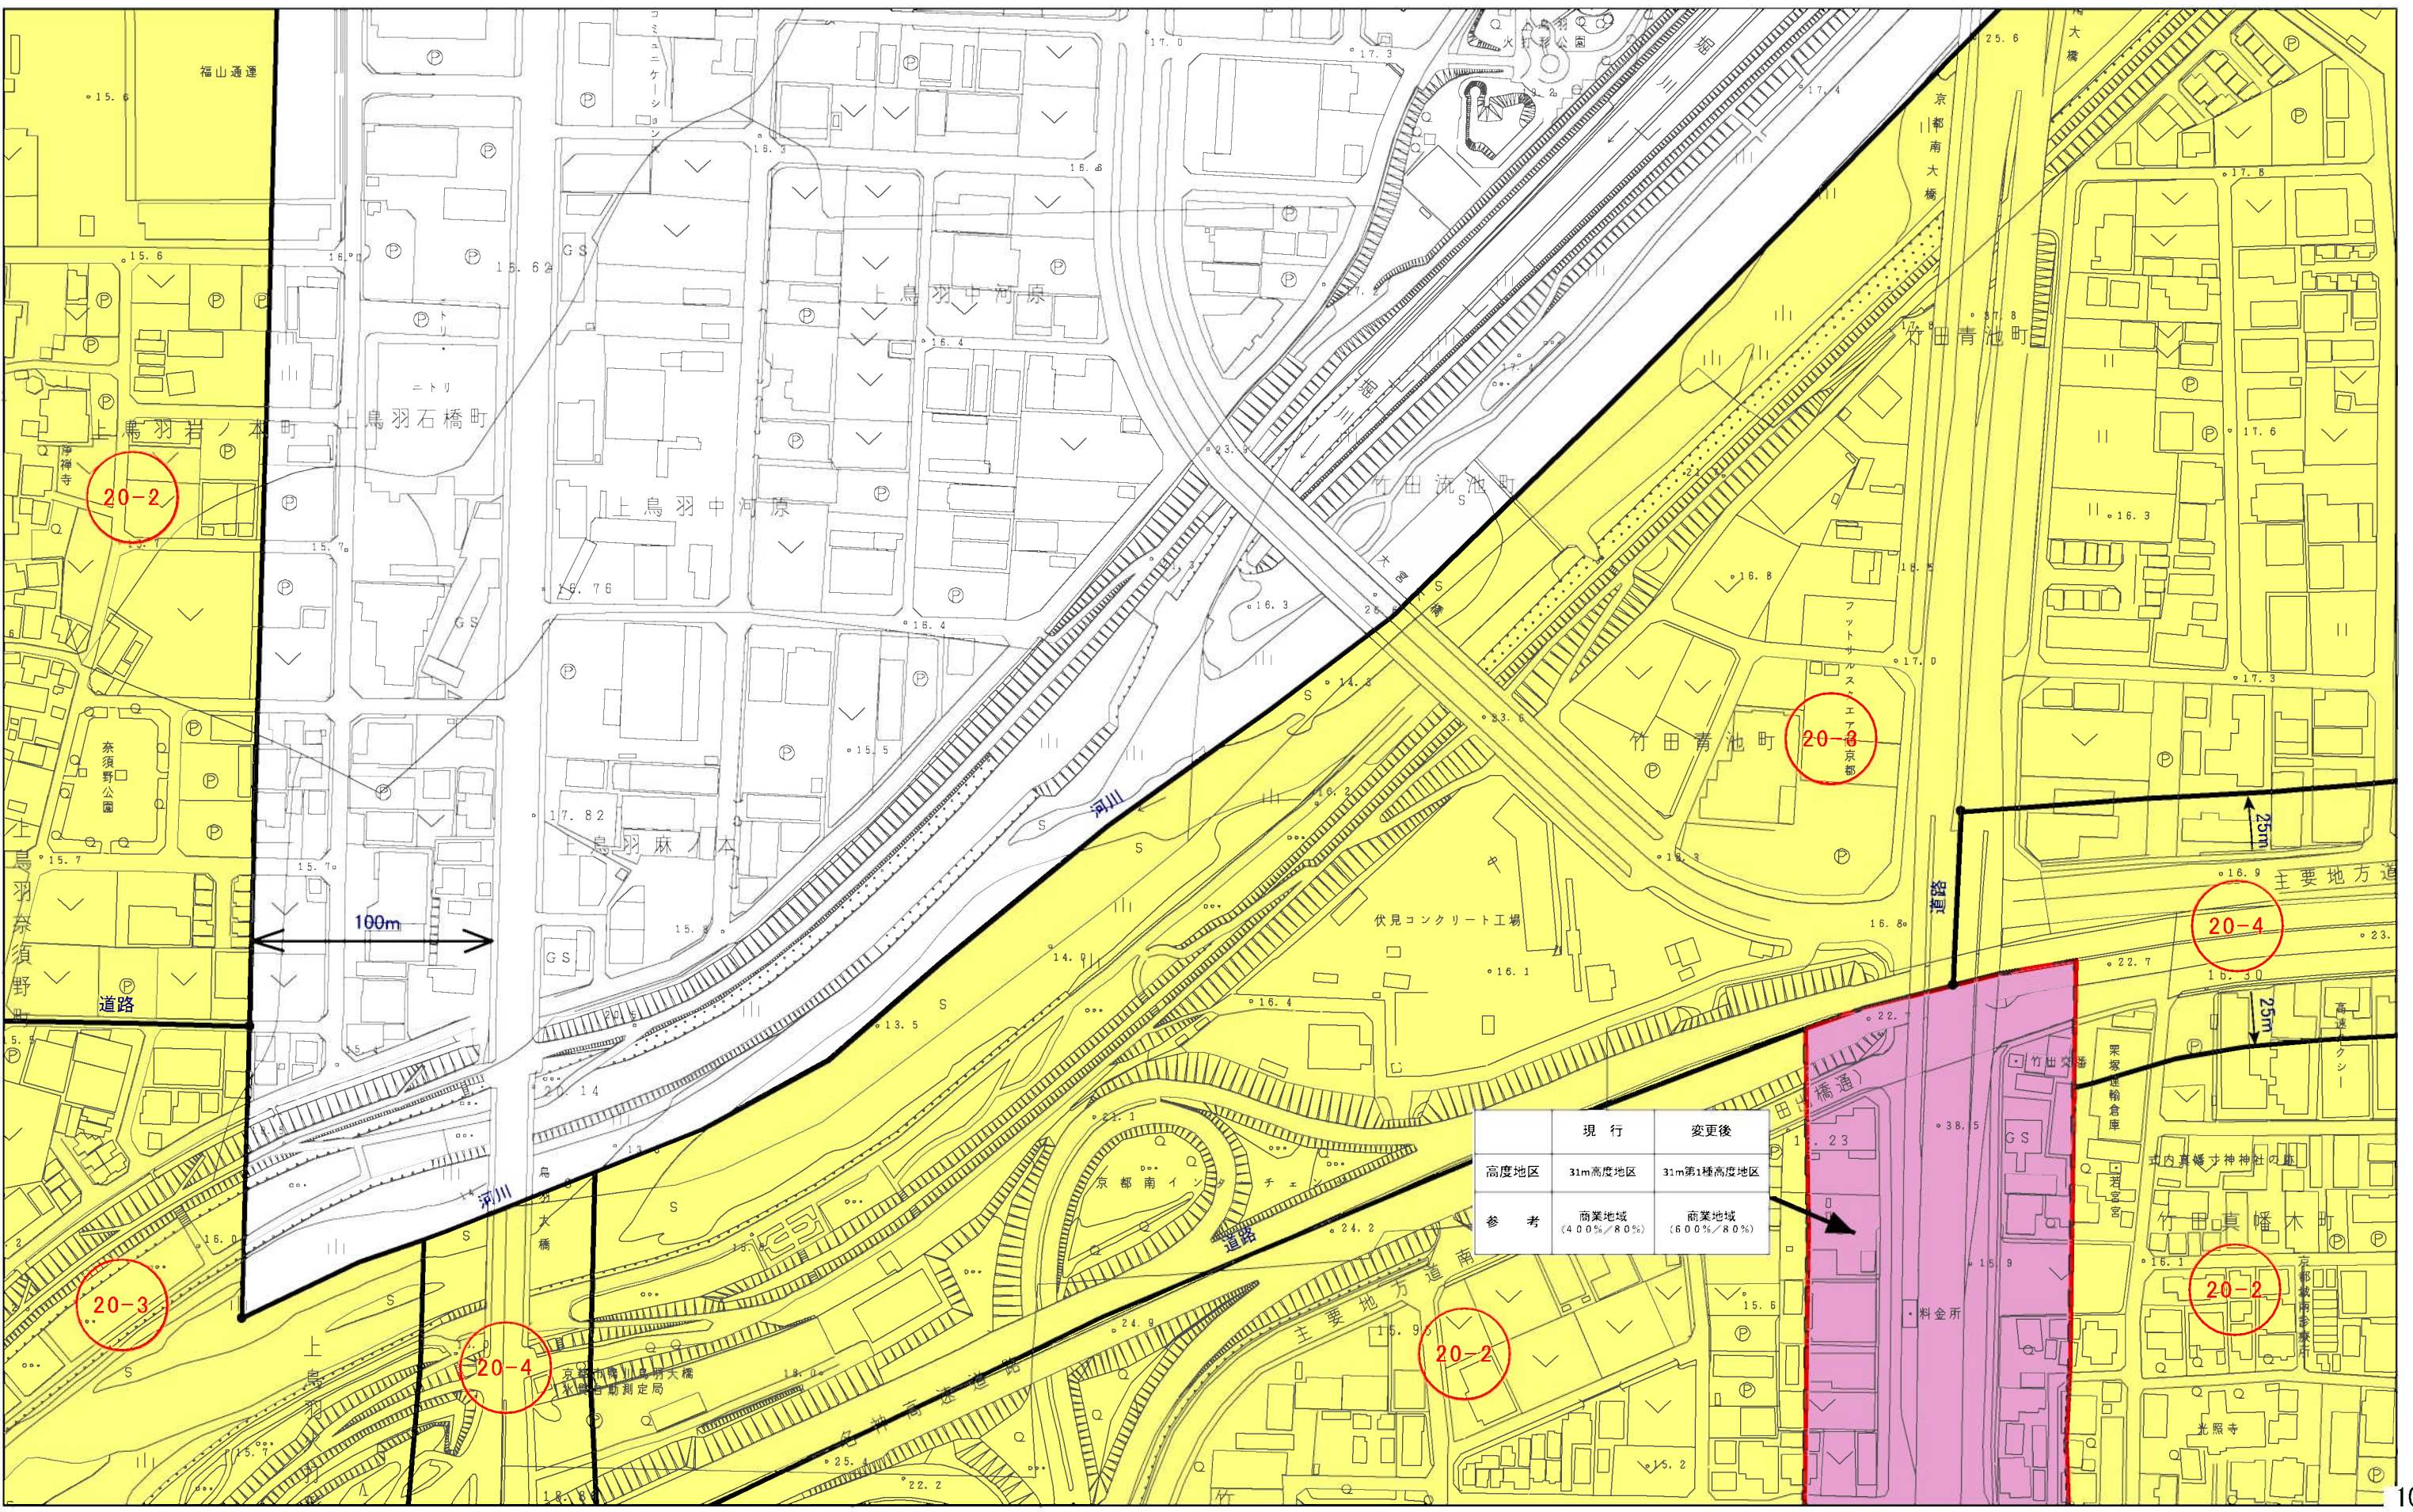

計議第295号議案付図
京都都市計画(京都国際文化観光都市建設計画)
高度地区の変更(京都市決定) 計画図(縮尺1/2,500)
図郭 58

- 変更箇所

10m高度地区

12m第1種高度地区

12m第2種高度地区
- 12m第3種高度地区

12m第4種高度地区

15m第1種高度地区

15m第2種高度地区
- 15m第3種高度地区

15m第4種高度地区

15m第1種高度地区

15m第2種高度地区
- 20m第3種高度地区

20m第4種高度地区


20m第1種高度地区

20m第2種高度地区
- 31m第2種高度地区

31m第3種高度地区


25m高度地区

31m第1種高度地区

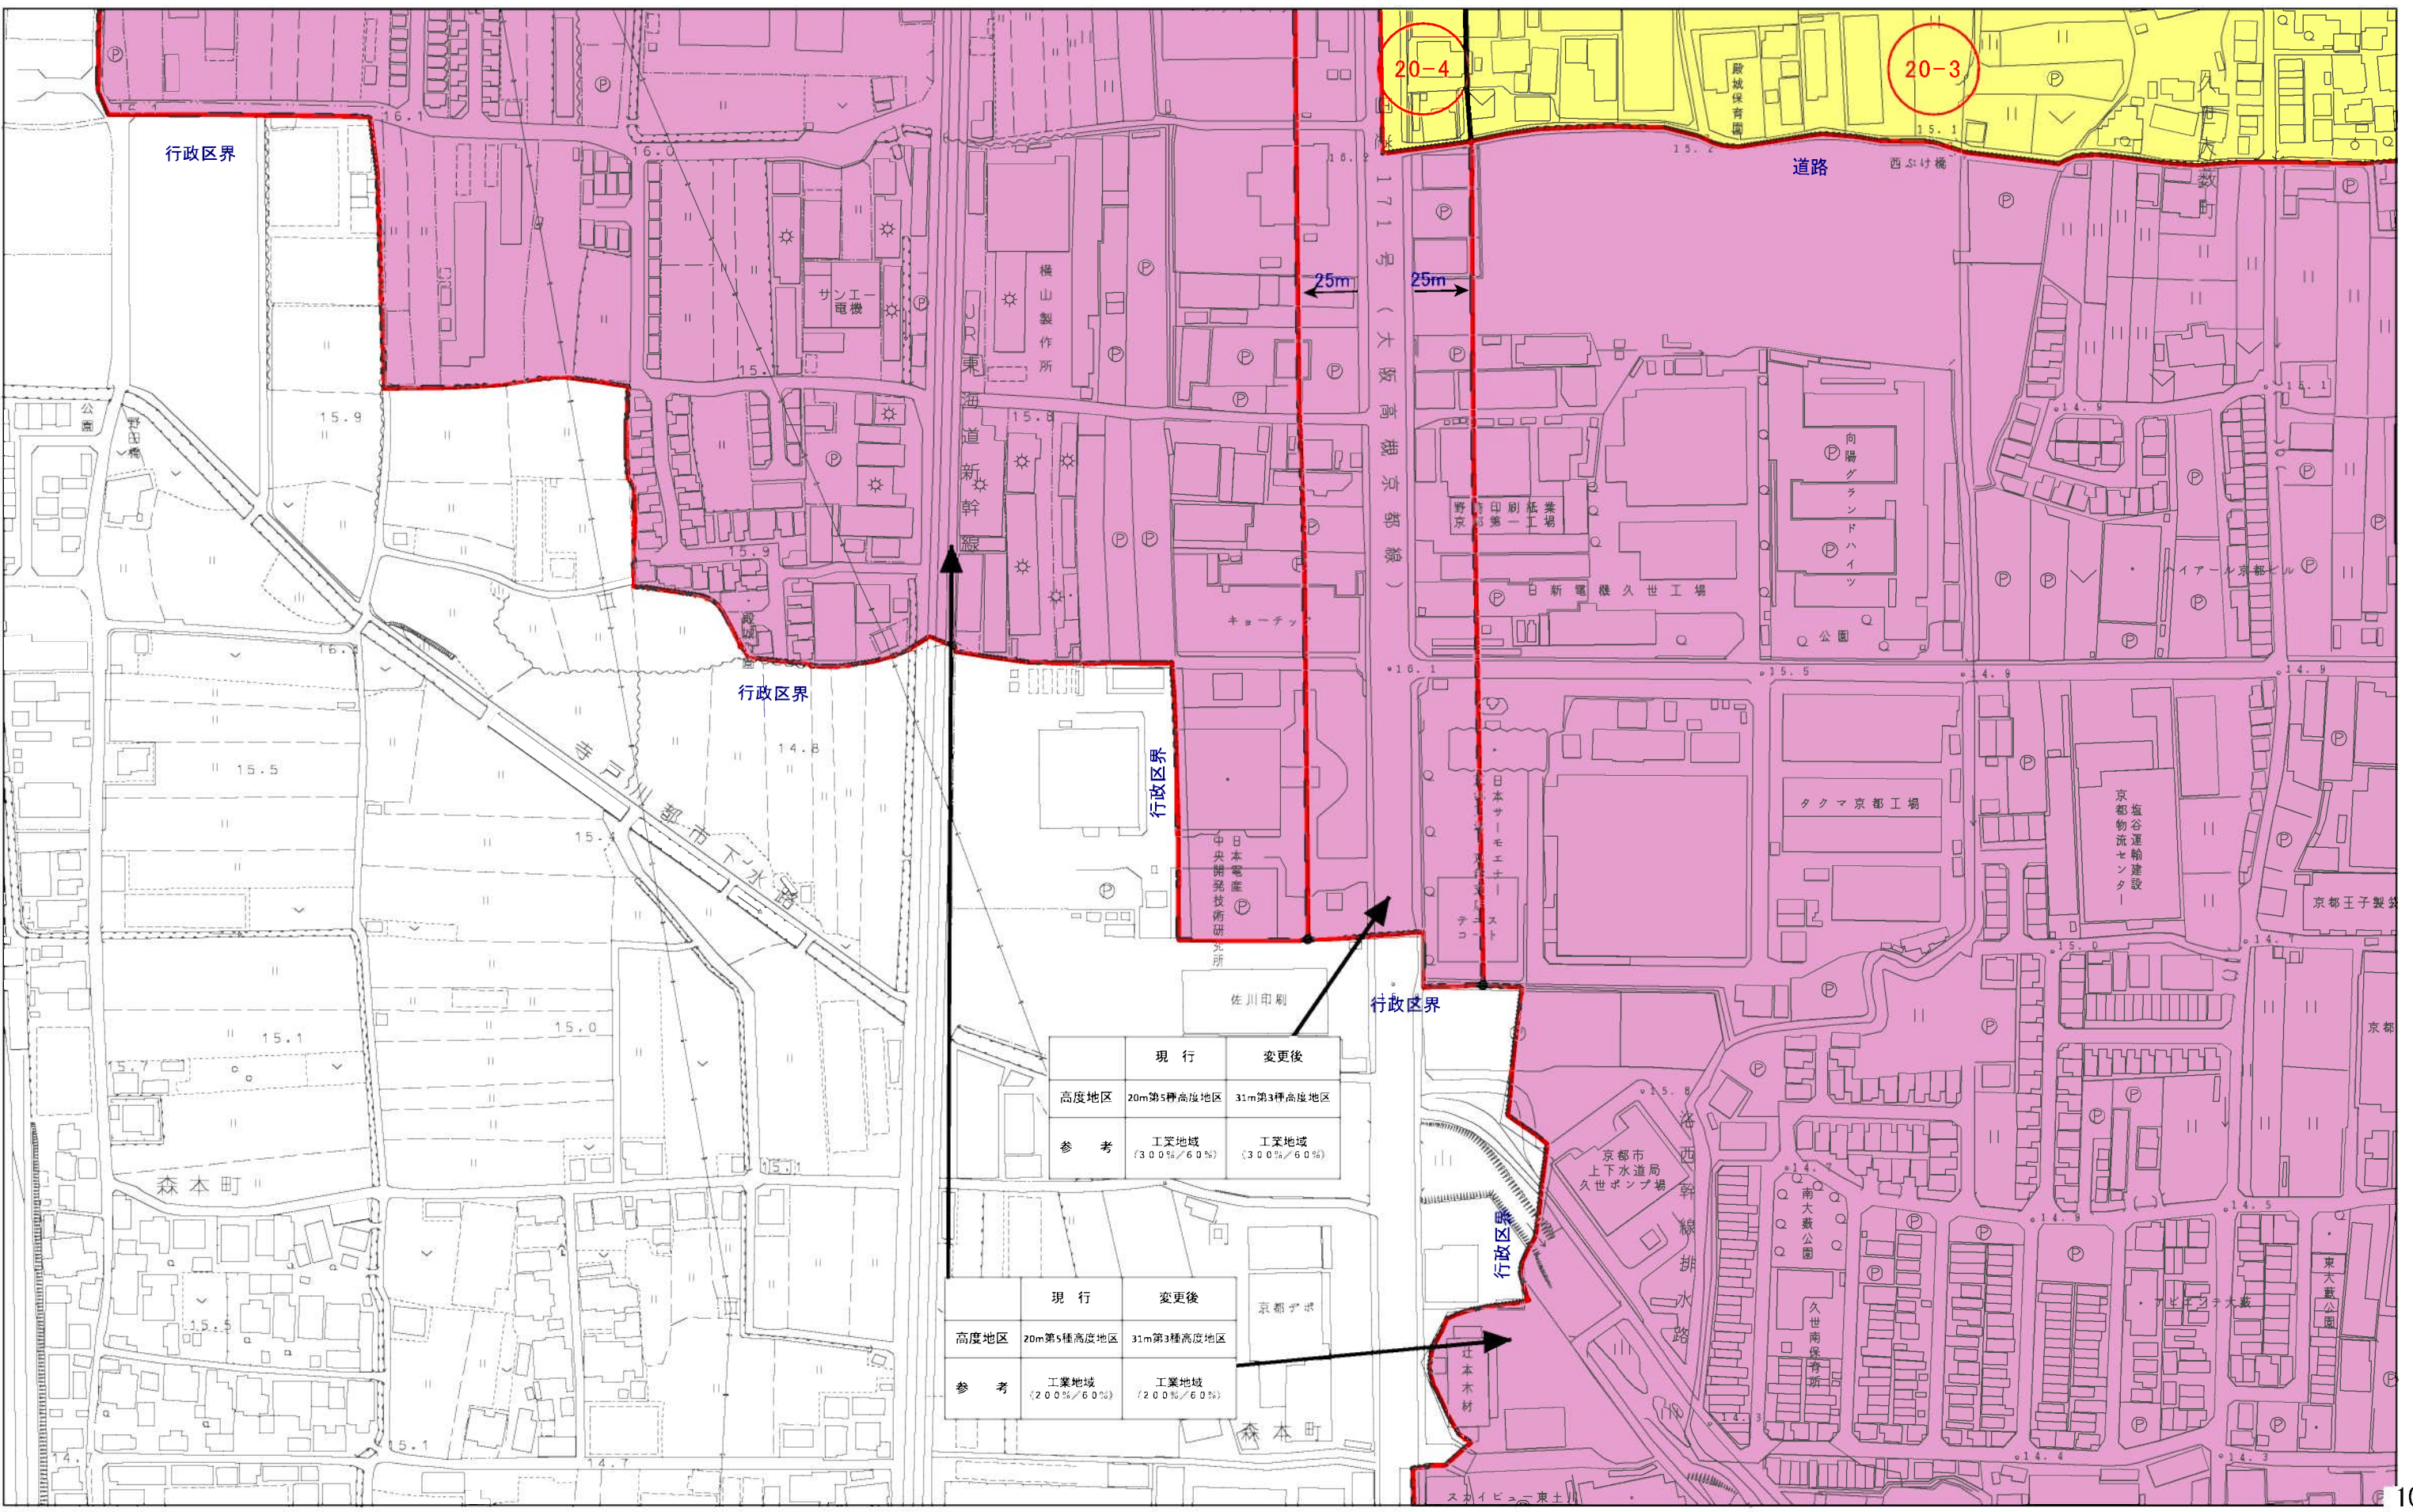

凶郭 59

N

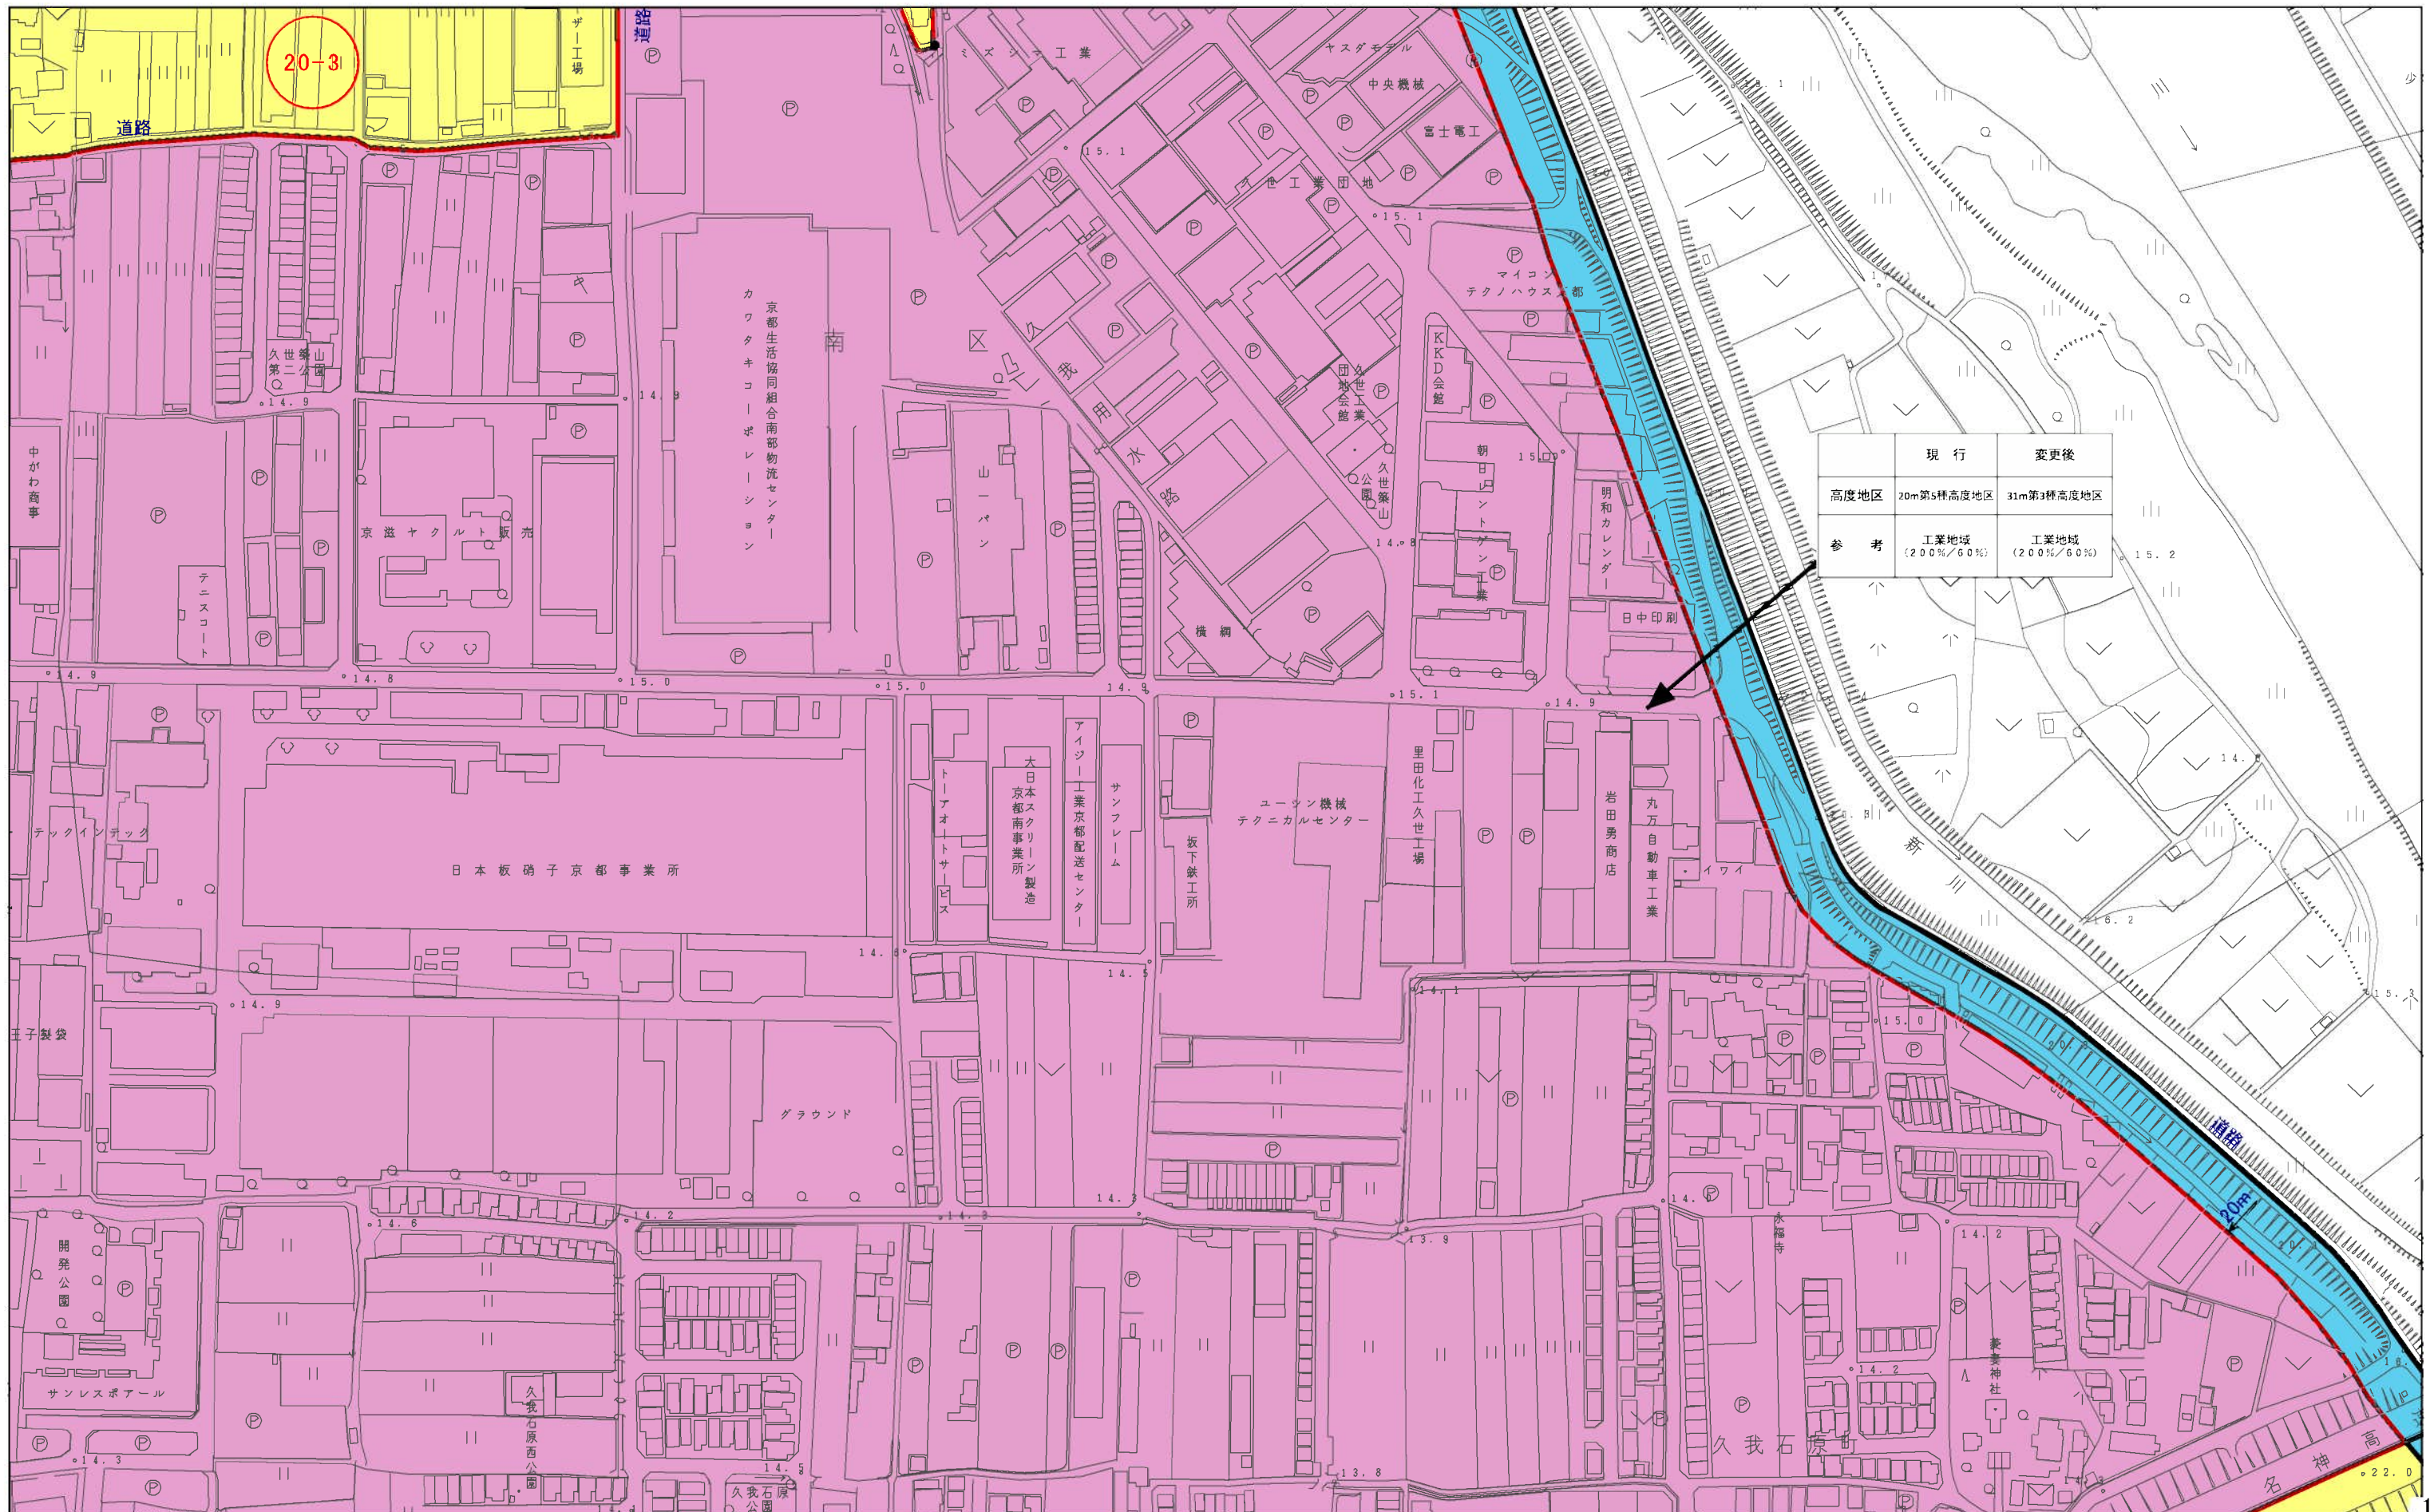

計議第295号議案付図
京都都市計画(京都国際文化観光都市建設計画)
高度地区の変更(京都市決定) 計画図(縮尺1/2,500)
図郭 60

- 変更箇所

10m高度地区

12m第1種高度地区

12m第2種高度地区
- 12m第3種高度地区

12m第4種高度地区

15m第1種高度地区

15m第2種高度地区
- 15m第3種高度地区

15m第4種高度地区

20m第1種高度地区


20m第2種高度地区
- 20m第3種高度地区

20m第4種高度地区

25m高度地区

31m第1種高度地区
- 31m第2種高度地区

31m第3種高度地区

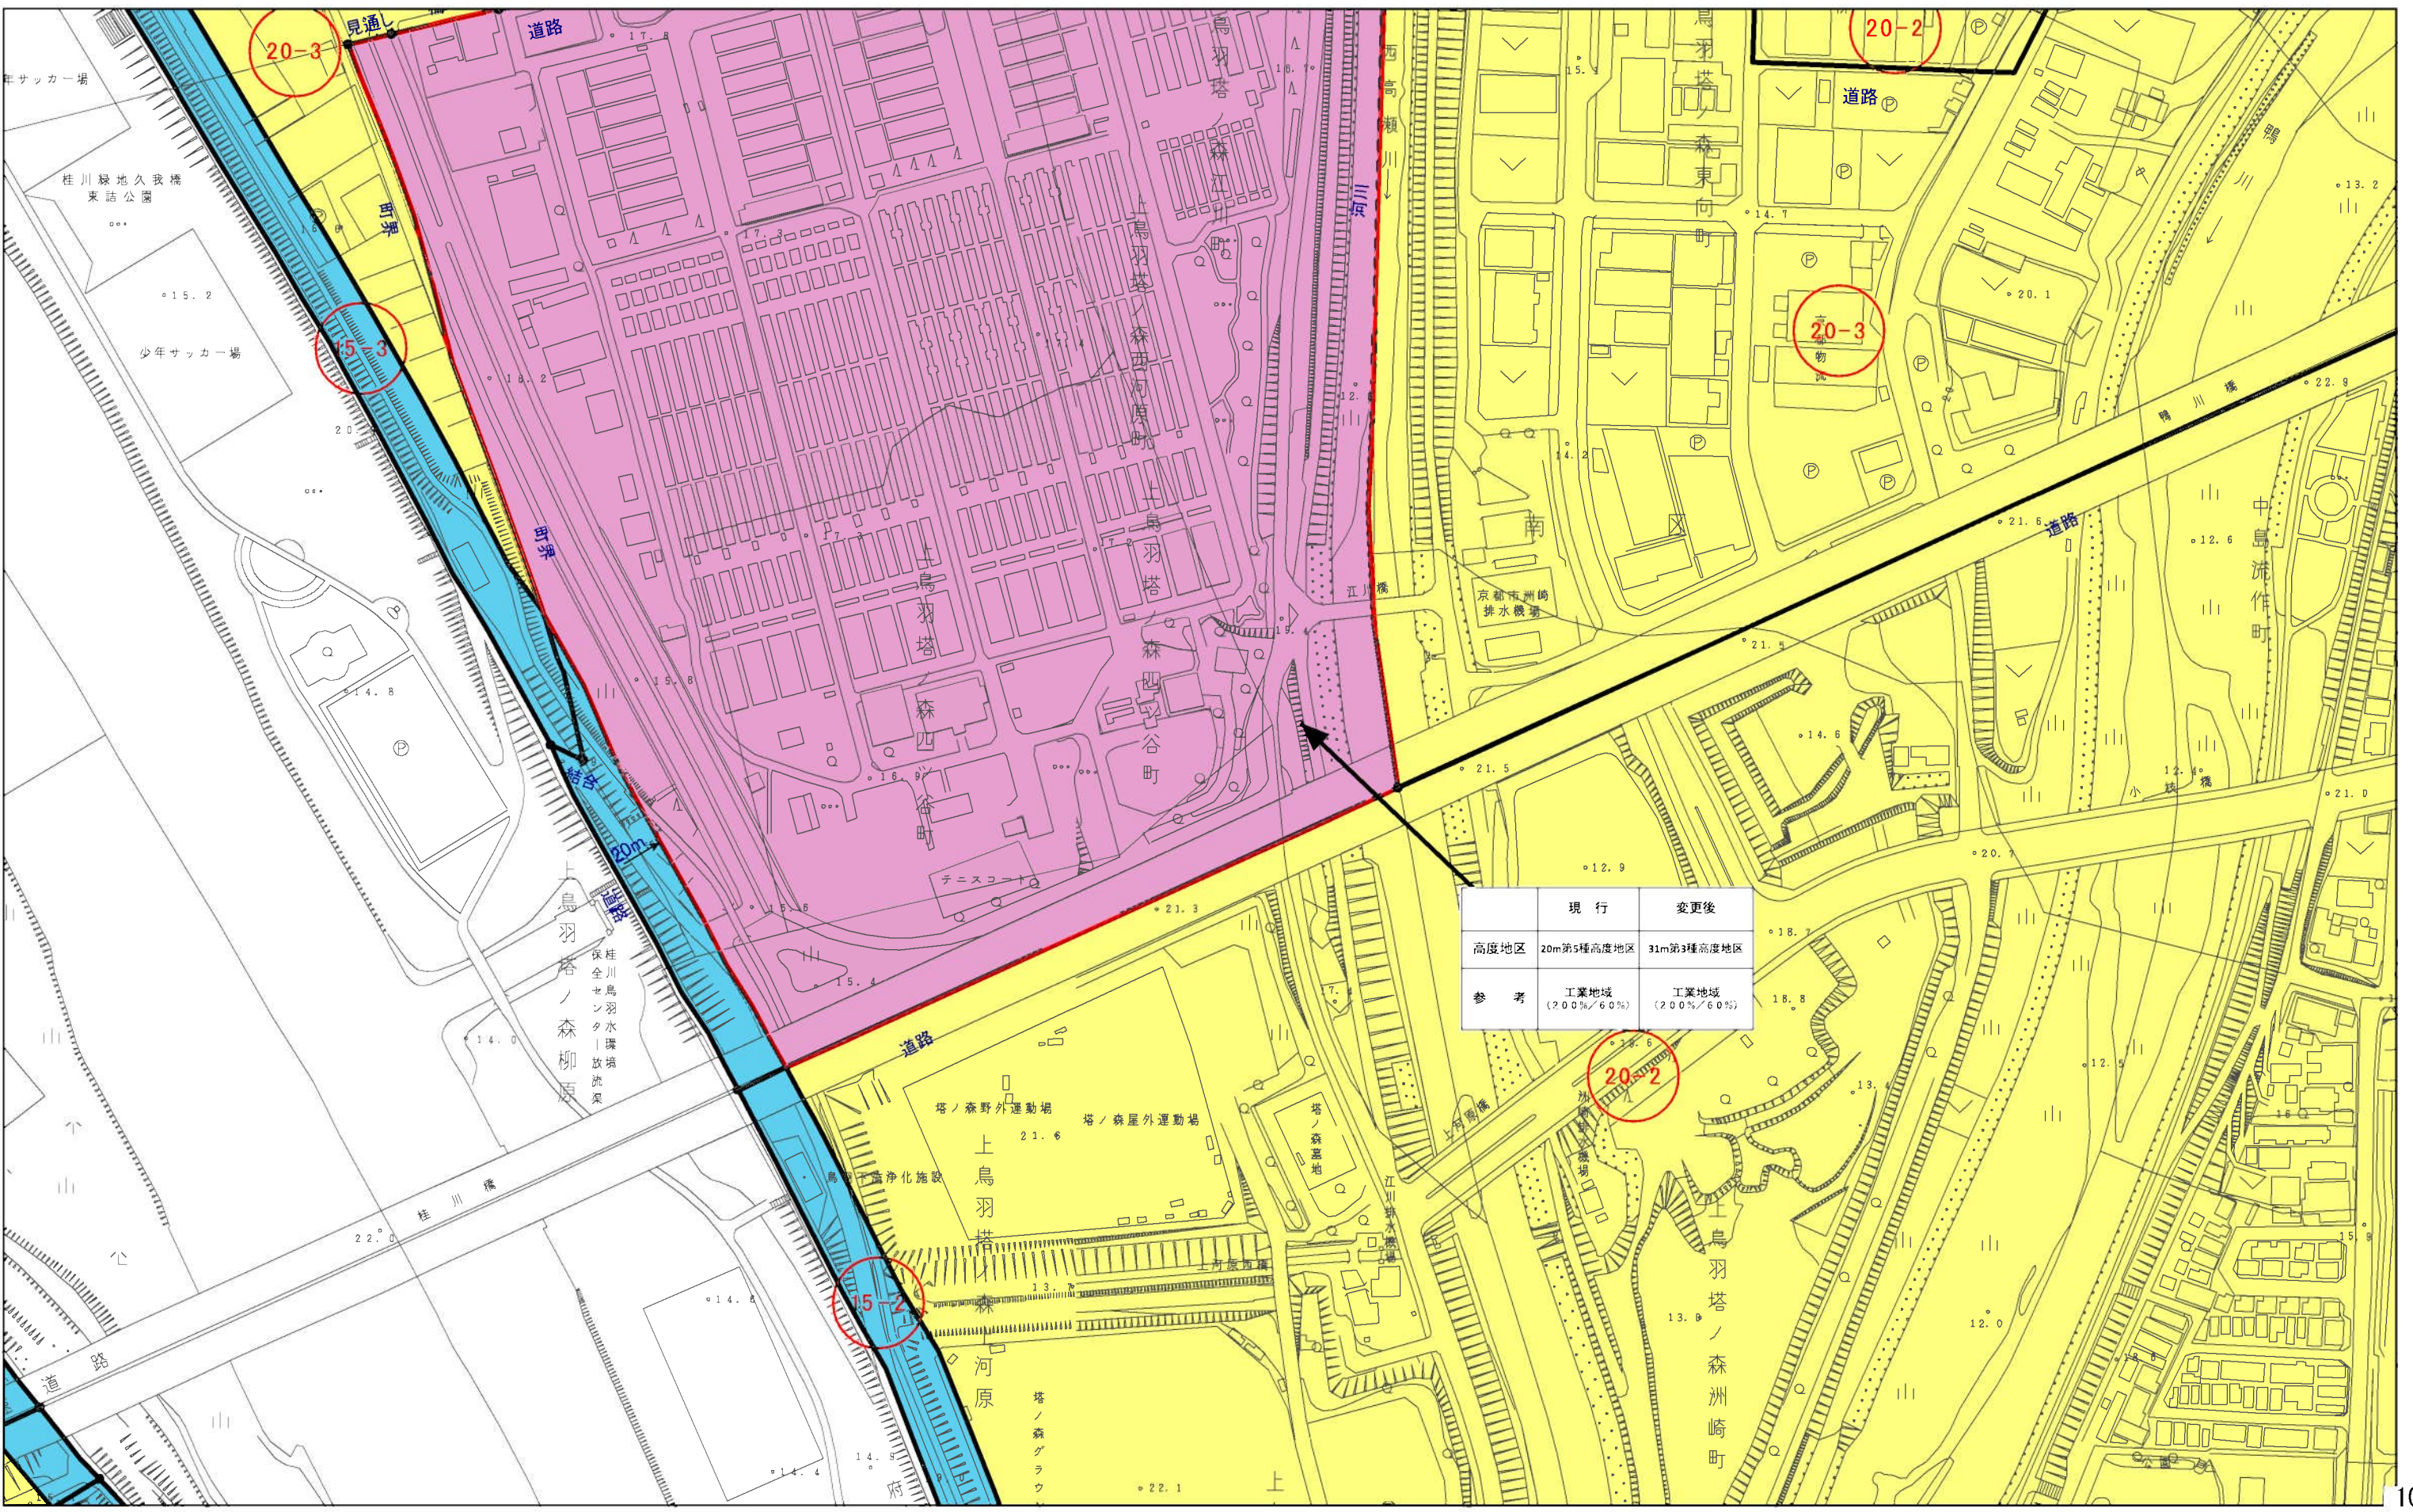

	現 行	変更後
高度地区	20m第5種高度地区	31m第3種高度地区
参 考	工業地域 (200%/60%)	工業地域 (200%/60%)