

計議第295号議案付図  
京都都市計画(京都国際文化観光都市建設計画)  
高度地区の変更(京都市決定) 計画図(縮尺1/2,500)  
図郭 79

- 変更箇所

10m高度地区

12m第1種高度地区

12m第2種高度地区
- 12m第3種高度地区

12m第4種高度地区

15m第1種高度地区

15m第2種高度地区
- 15m第3種高度地区

15m第4種高度地区

20m第1種高度地区


20m第2種高度地区
- 20m第3種高度地区

20m第4種高度地区

25m高度地区

31m第1種高度地区
- 31m第2種高度地区

31m第3種高度地区

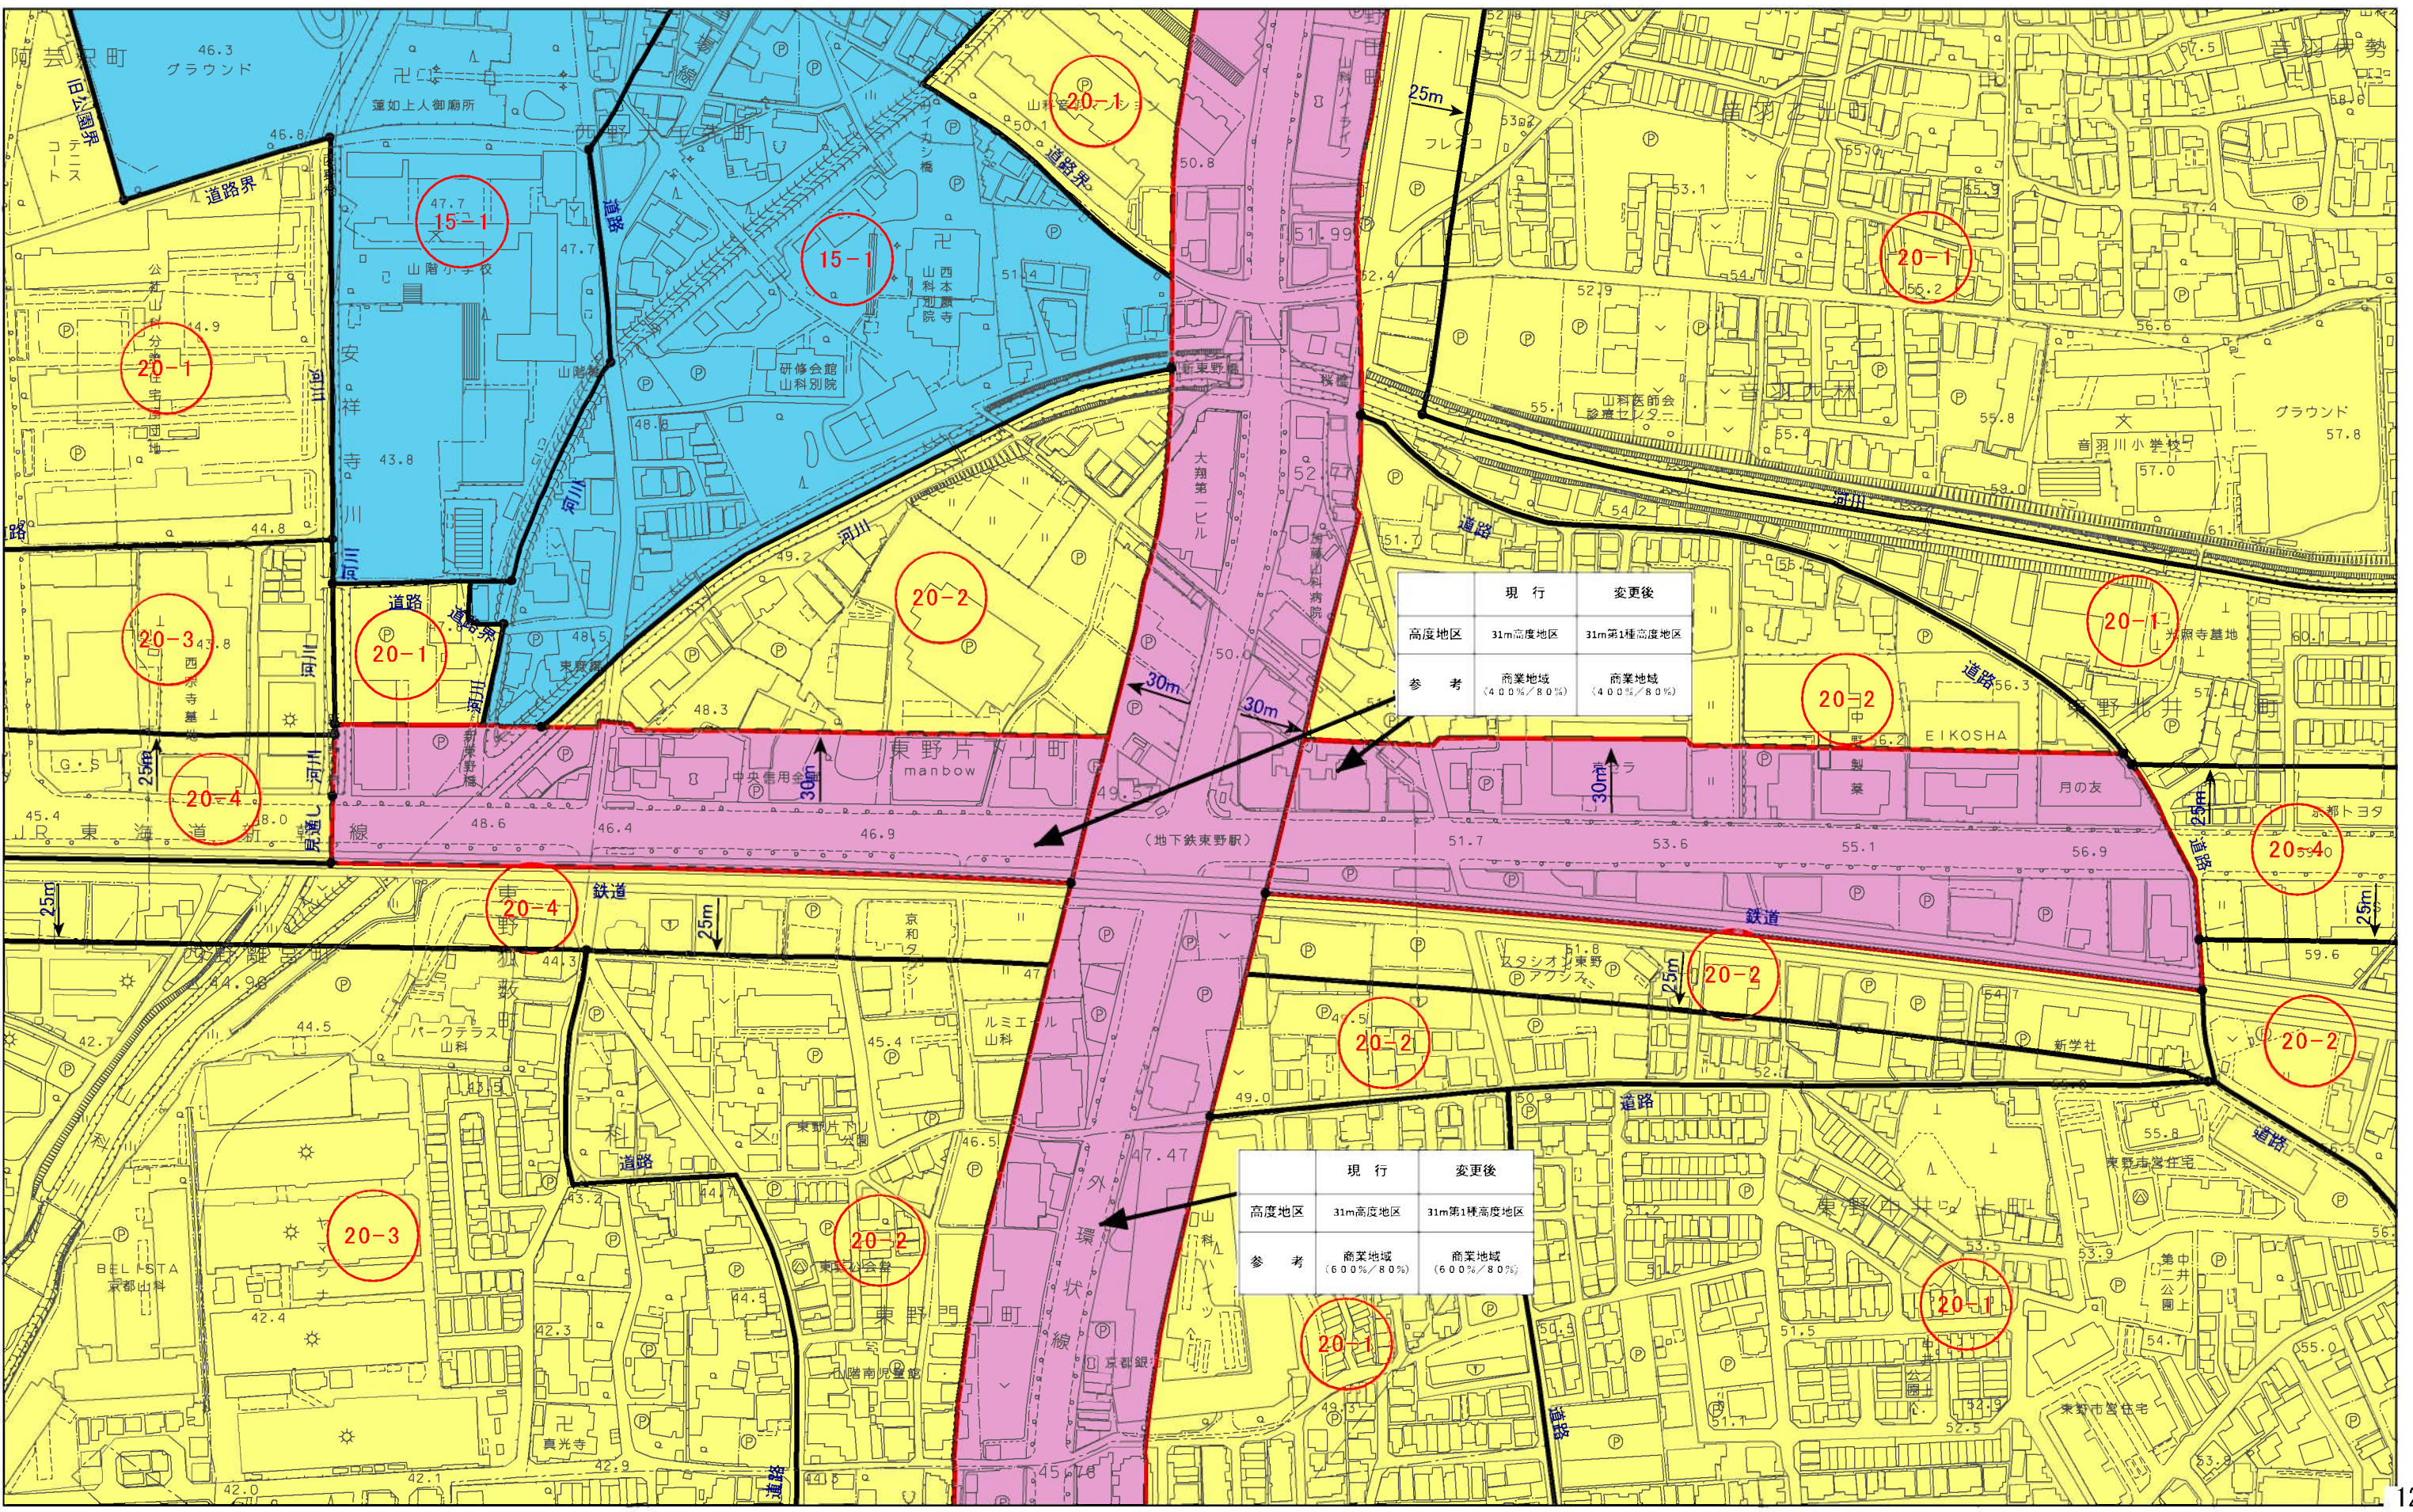



計議第295号議案付図  
京都都市計画(京都国際文化観光都市建設計画)  
高度地区の変更(京都市決定) 計画図(縮尺1/2,500)  
図郭 80

- 変更箇所

10m高度地区

12m第1種高度地区

12m第2種高度地区
- 12m第3種高度地区

12m第4種高度地区

15m第1種高度地区

15m第2種高度地区
- 15m第3種高度地区

15m第4種高度地区

15m第1種高度地区

15m第2種高度地区
- 20m第3種高度地区

20m第4種高度地区



20m第1種高度地区

20m第2種高度地区
- 31m第2種高度地区

31m第3種高度地区

25m高度地区

31m第1種高度地区

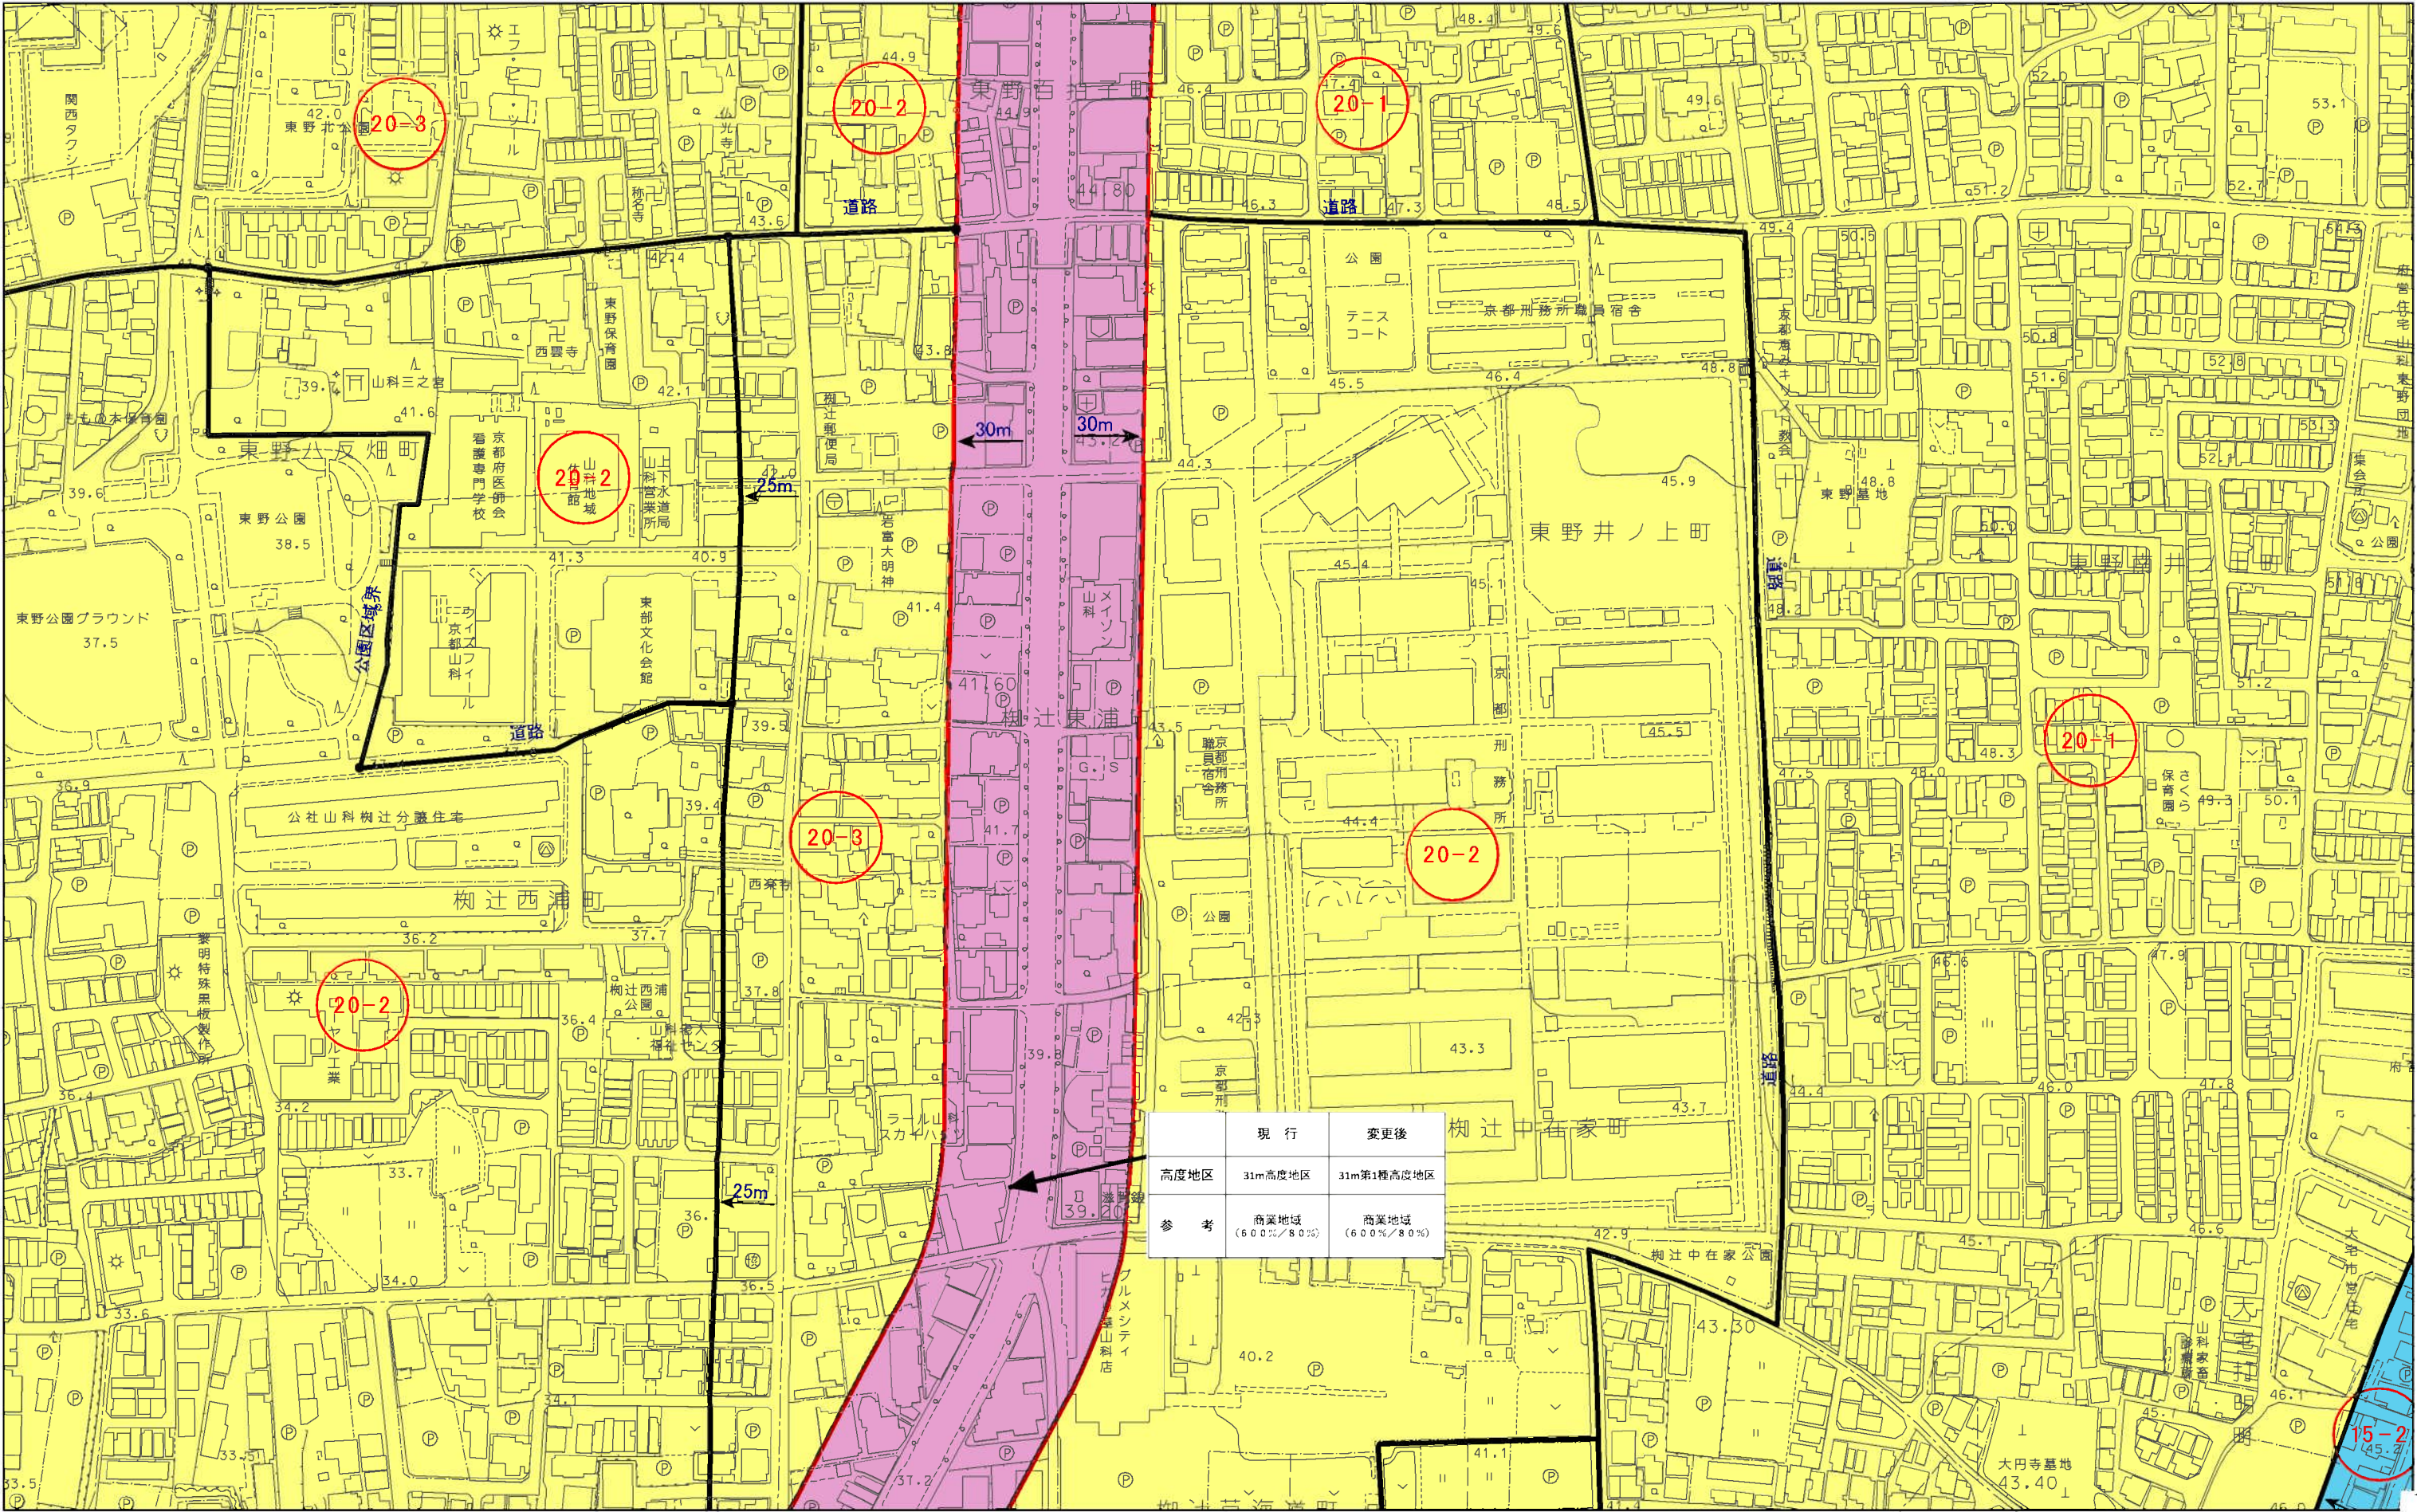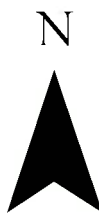



計議第295号議案付図  
京都都市計画(京都国際文化観光都市建設計画)  
高度地区の変更(京都市決定) 計画図(縮尺1/2,500)  
図郭 81

- 変更箇所

10m高度地区

12m第1種高度地区

12m第2種高度地区
- 12m第3種高度地区

12m第4種高度地区

15m第1種高度地区

15m第2種高度地区
- 15m第3種高度地区

15m第4種高度地区

15m第1種高度地区

15m第2種高度地区
- 20m第3種高度地区

20m第4種高度地区


20m第1種高度地区

20m第2種高度地区
- 31m第2種高度地区

31m第3種高度地区

25m高度地区

31m第1種高度地区

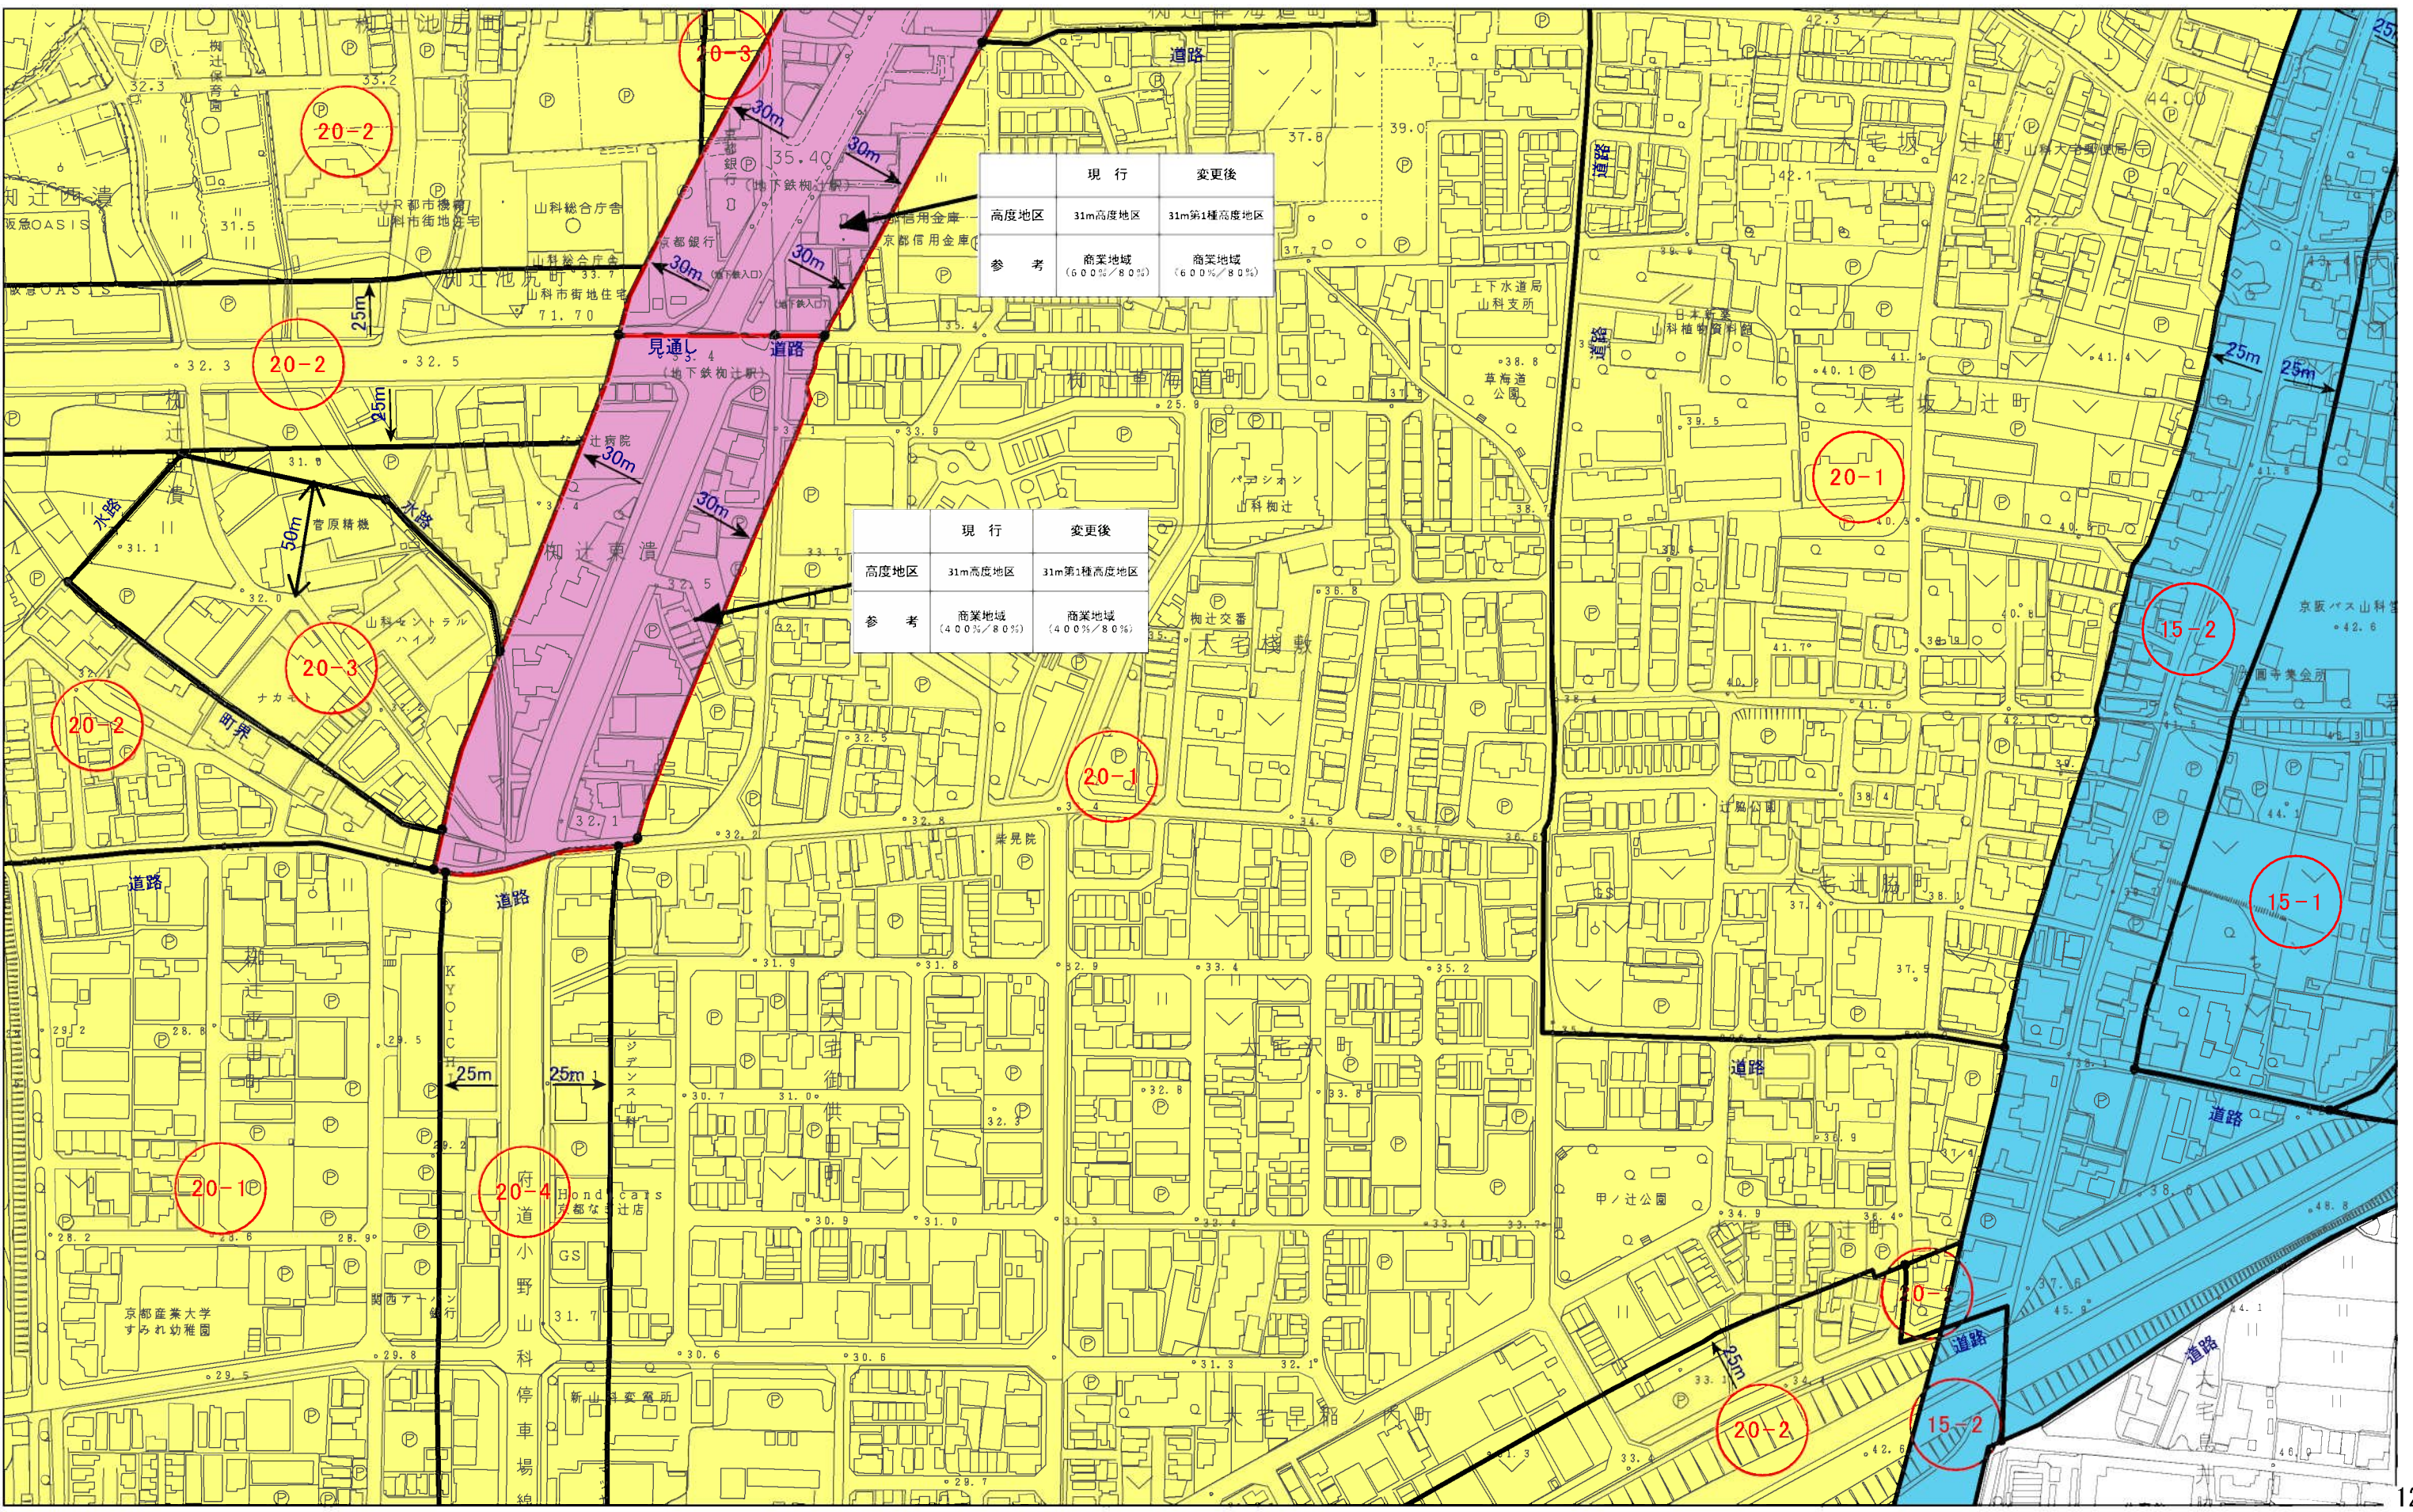



計議第295号議案付図  
京都都市計画(京都国際文化観光都市建設計画)  
高度地区の変更(京都市決定) 計画図(縮尺1/2,500)  
図郭 82

- 変更箇所

10m高度地区

12m第1種高度地区

12m第2種高度地区
- 12m第3種高度地区

12m第4種高度地区

15m第1種高度地区

15m第2種高度地区
- 15m第3種高度地区

15m第4種高度地区

15m第1種高度地区

15m第2種高度地区
- 20m第3種高度地区

20m第4種高度地区


20m第1種高度地区

20m第2種高度地区
- 31m第2種高度地区

31m第3種高度地区

25m高度地区

31m第1種高度地区


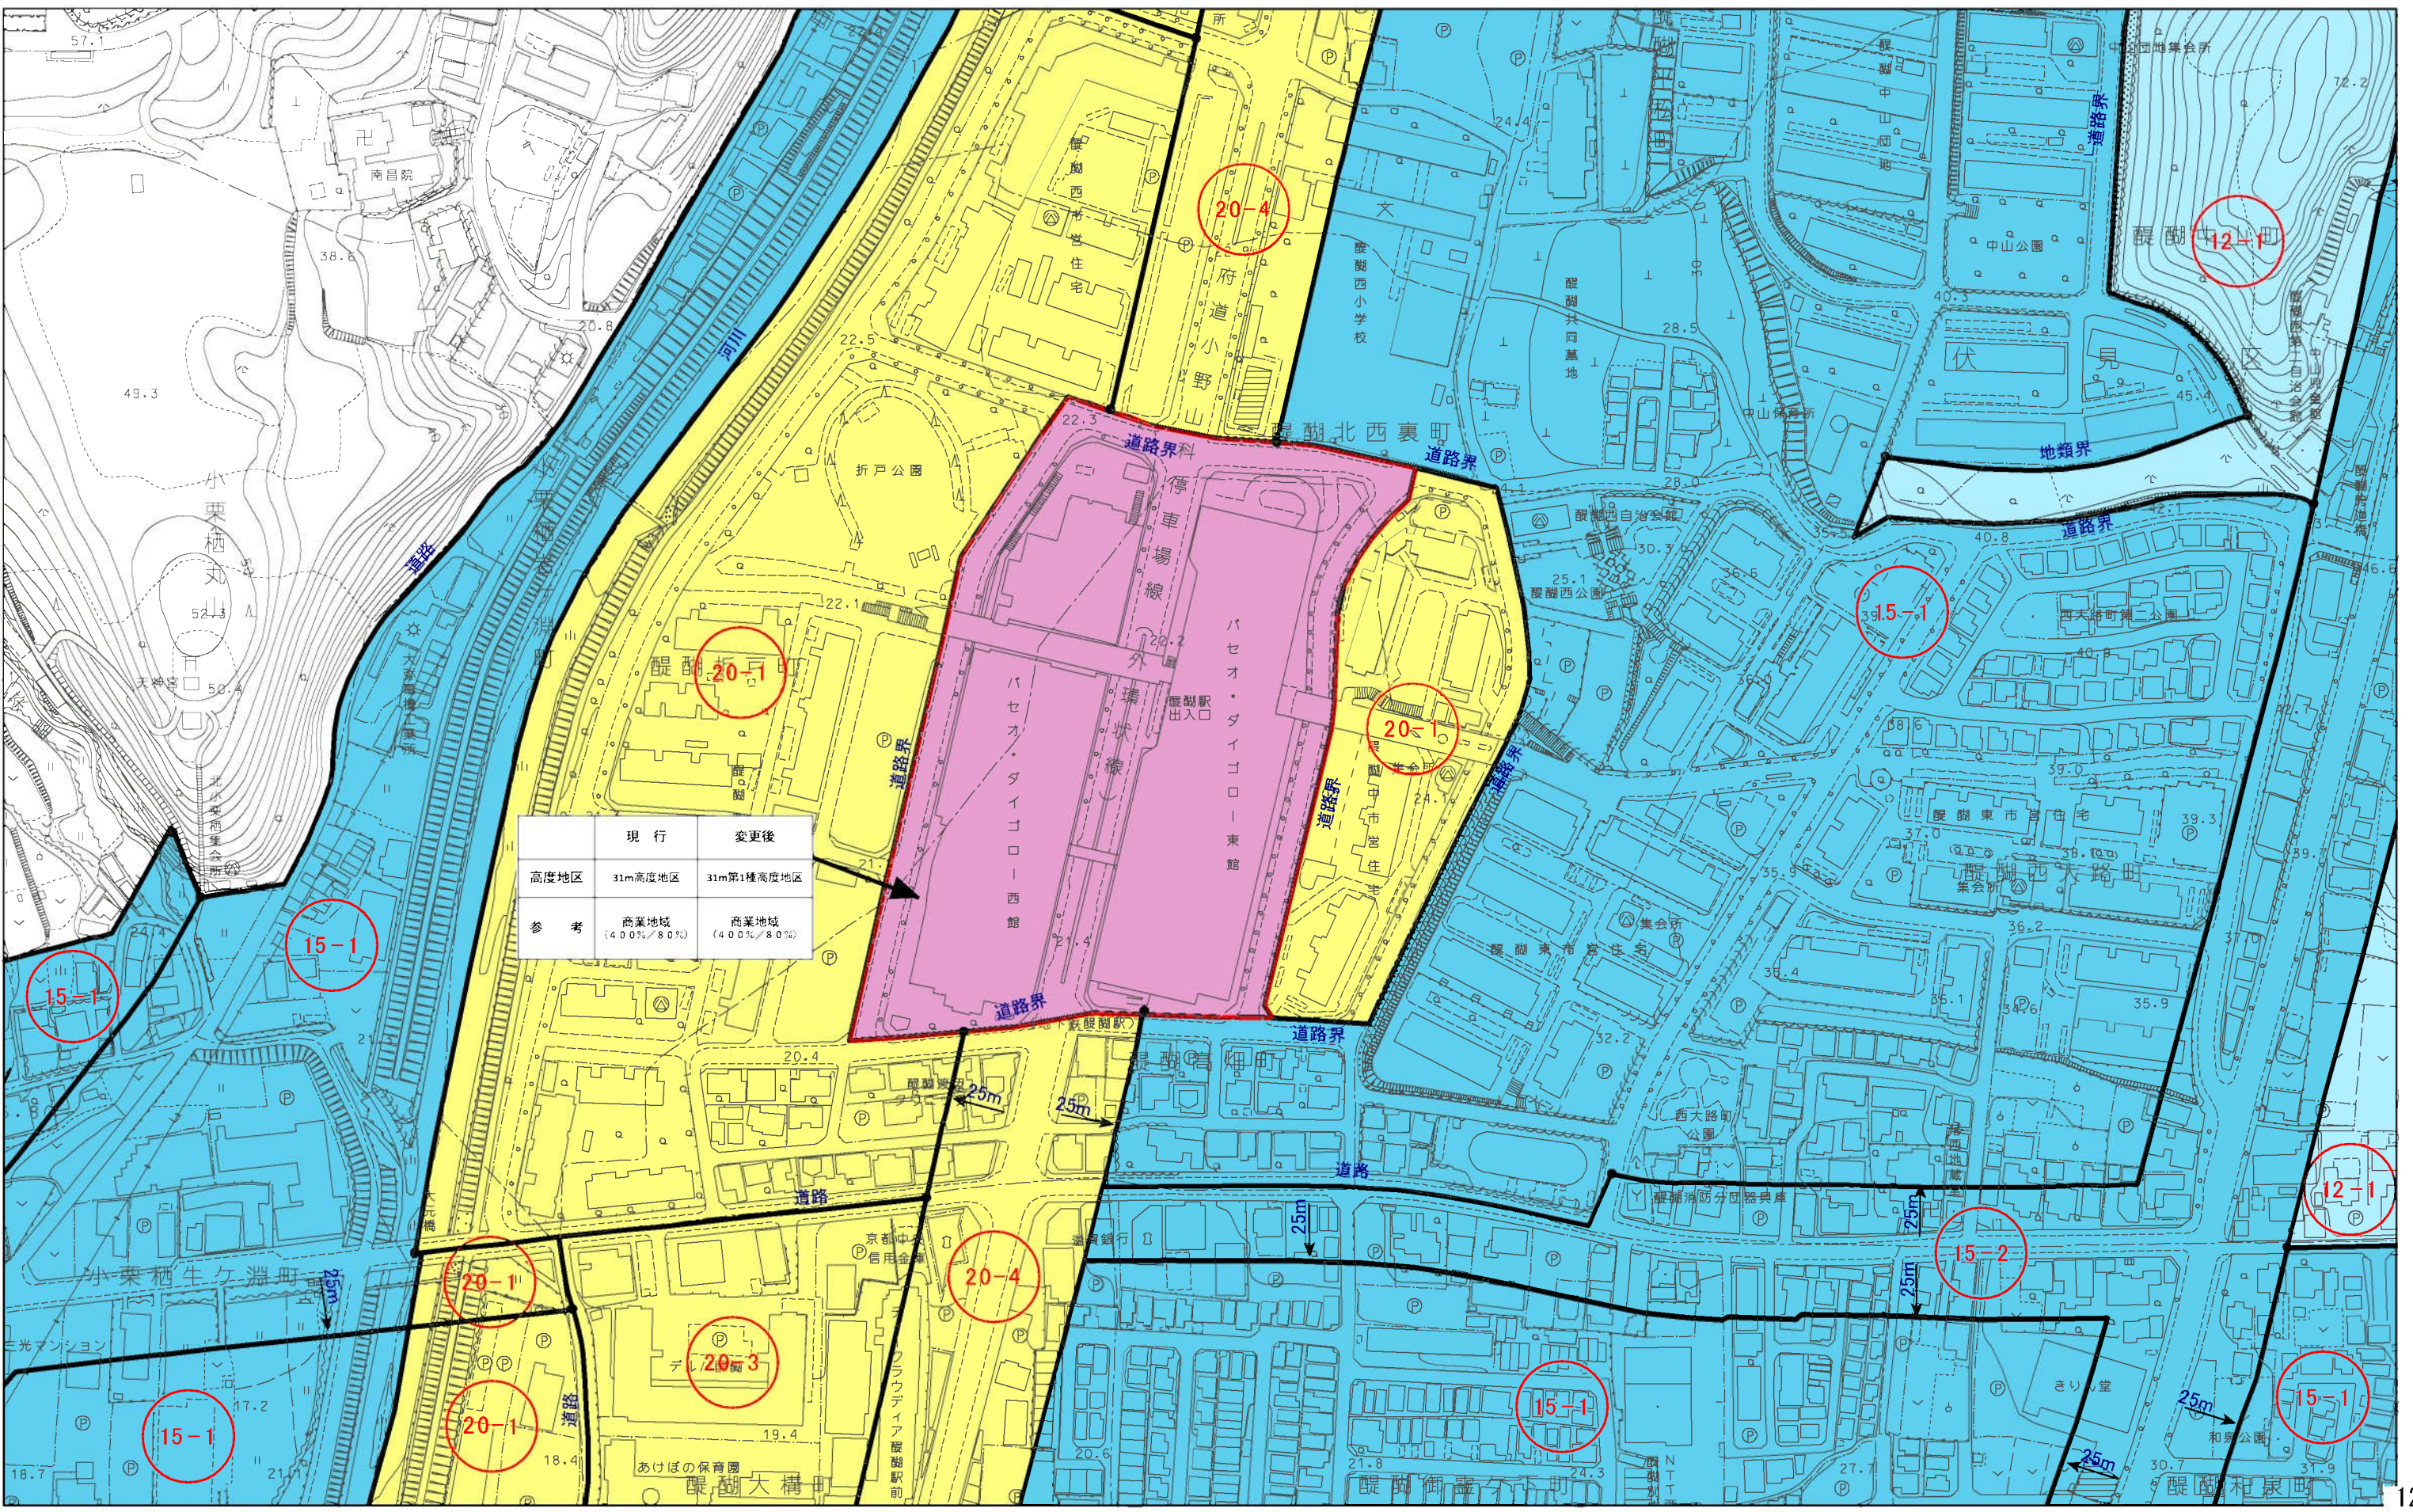


|      | 現 行                  | 変更後                  |
|------|----------------------|----------------------|
| 高度地区 | 31m高度地区              | 31m第1種高度地区           |
| 参 考  | 商業地域<br>(4.00%/8.0%) | 商業地域<br>(4.00%/8.0%) |



計議第295号議案付図  
京都都市計画(京都国際文化観光都市建設計画)  
高度地区の変更(京都市決定) 計画図(縮尺1/2,500)  
図郭 83


- 変更箇所
- 10m高度地区
- 12m第1種高度地区
- 12m第2種高度地区
- 12m第3種高度地区
- 12m第4種高度地区
- 15m第1種高度地区
- 15m第2種高度地区
- 15m第3種高度地区
- 15m第4種高度地区
- 20m第1種高度地区
- 20m第2種高度地区
- 20m第3種高度地区
- 20m第4種高度地区
- 25m高度地区
- 31m第1種高度地区
- 31m第2種高度地区
- 31m第3種高度地区

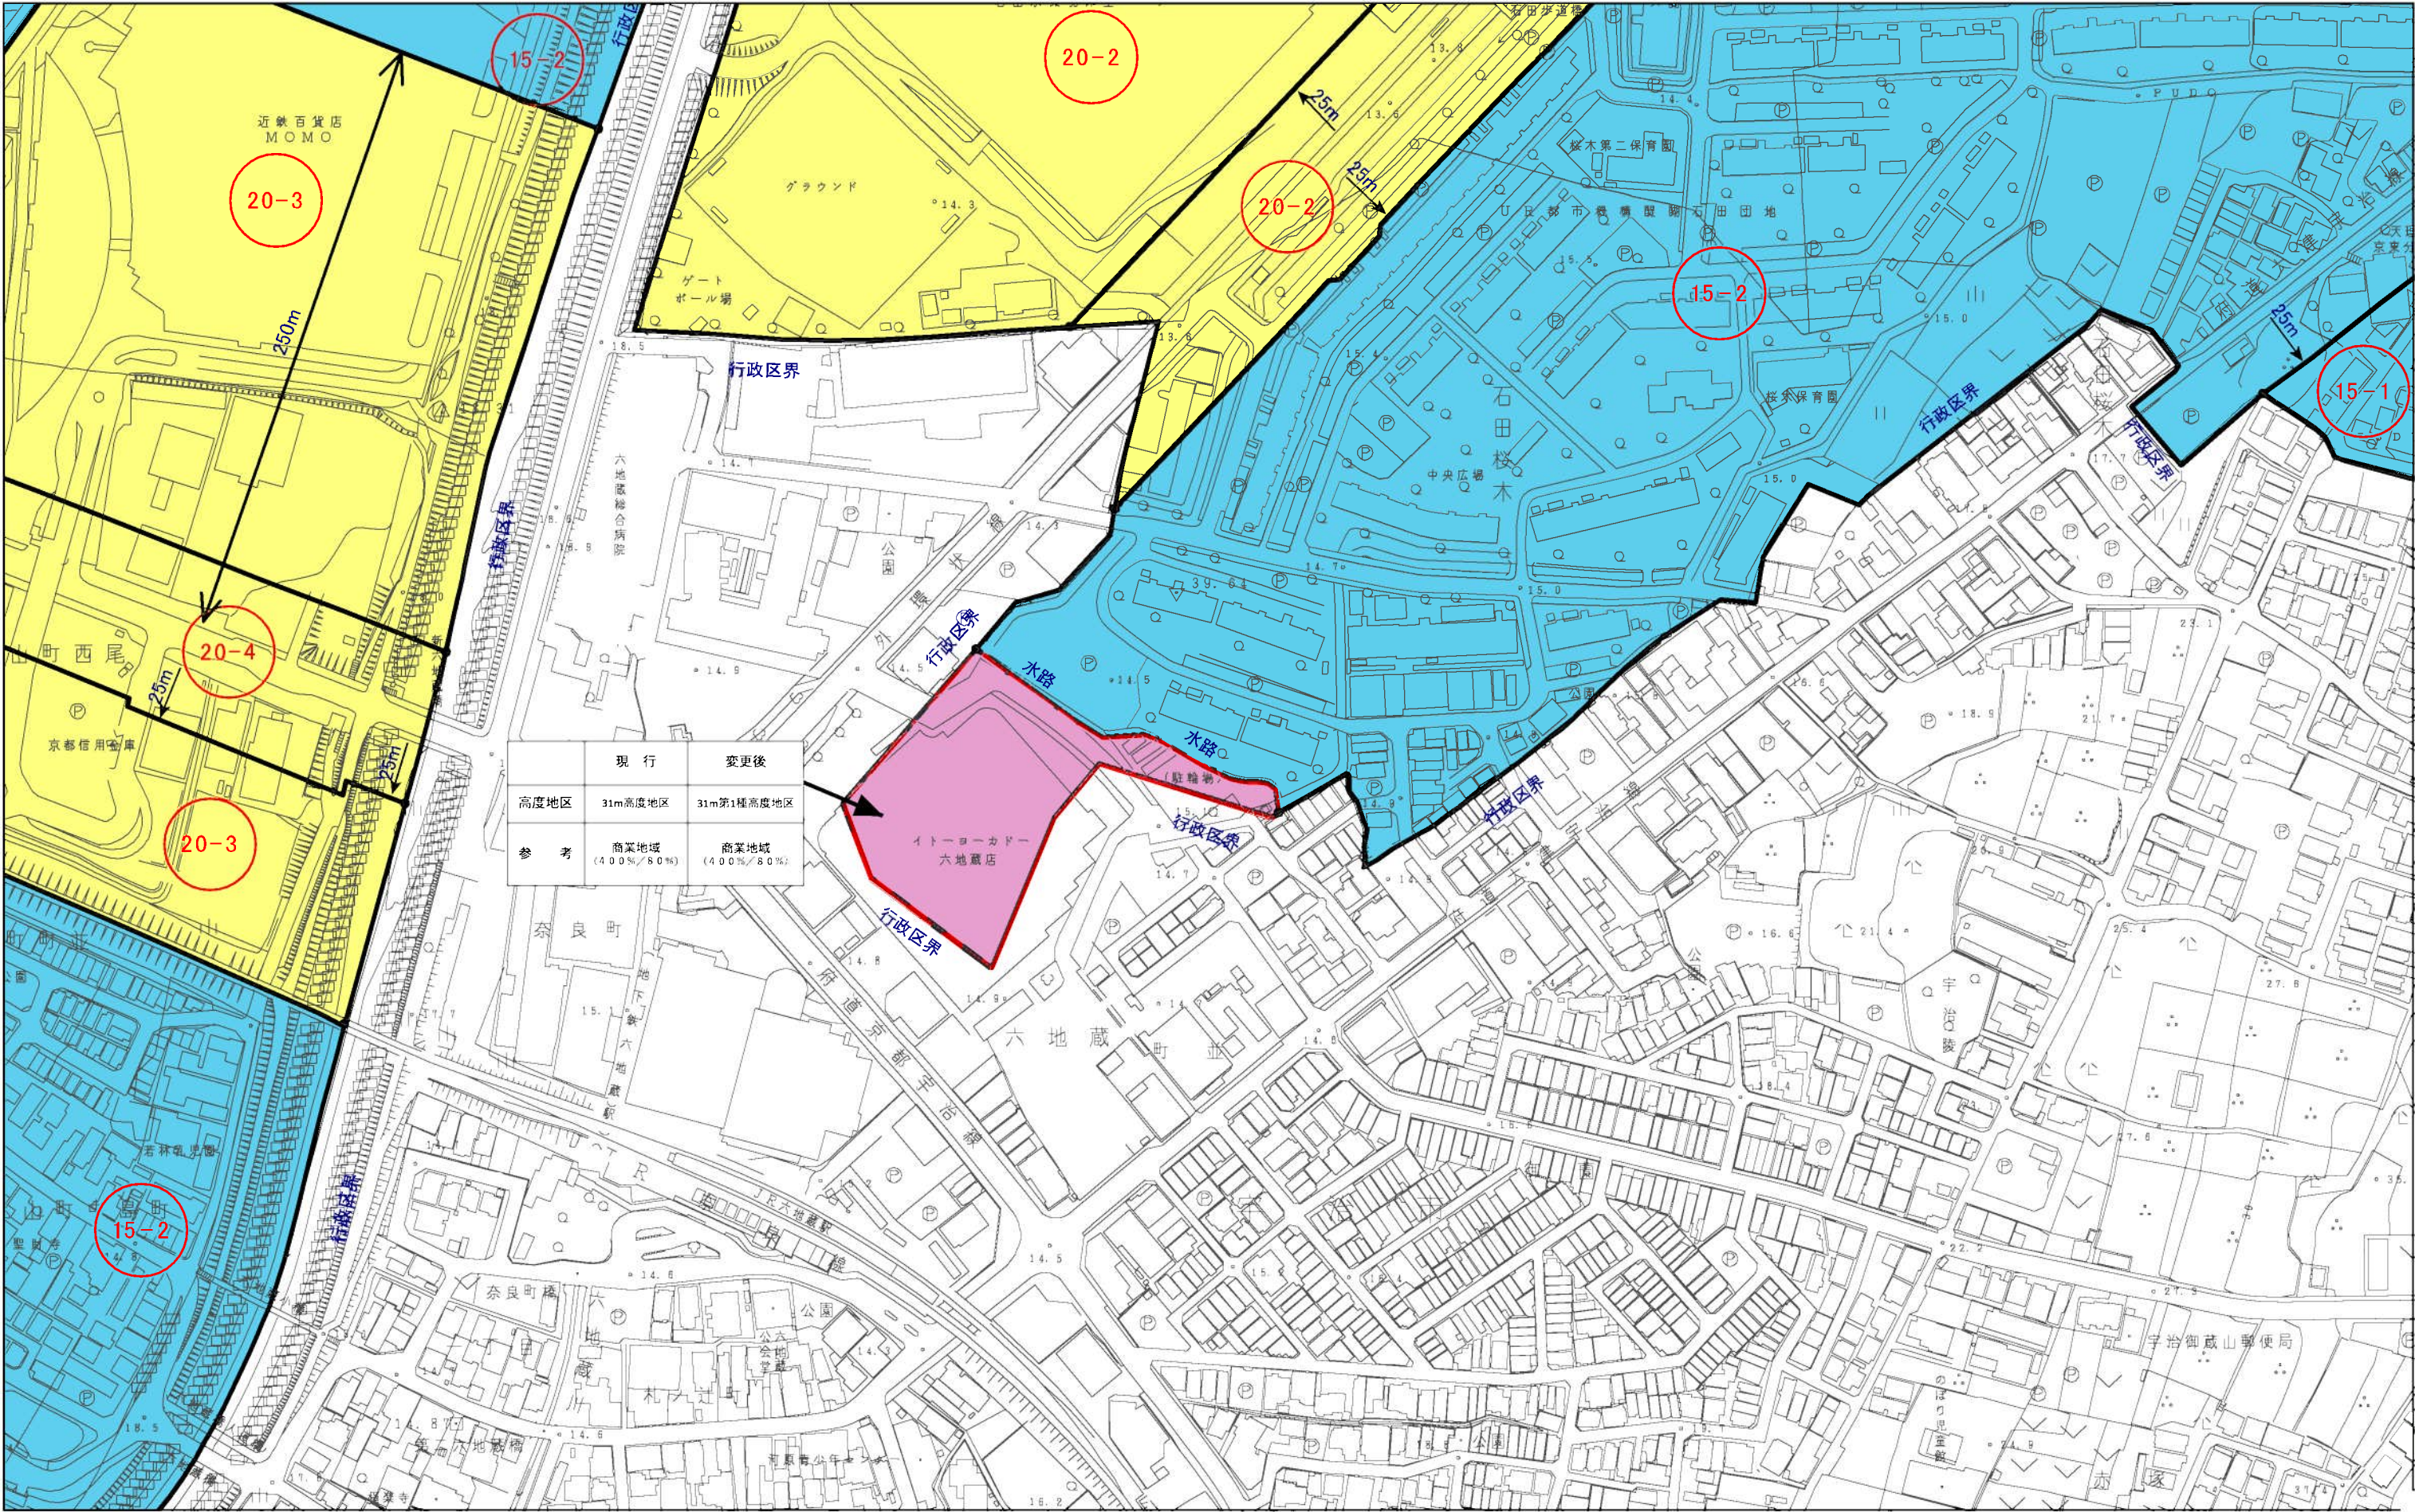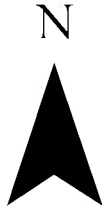




計議第295号議案付図  
京都都市計画(京都国際文化観光都市建設計画)  
高度地区の変更(京都市決定) 計画図(縮尺1/2,500)  
図郭 84

- 変更箇所
- 10m高度地区
- 12m第1種高度地区
- 12m第2種高度地区
- 12m第3種高度地区
- 12m第4種高度地区
- 15m第1種高度地区
- 15m第2種高度地区
- 15m第3種高度地区
- 15m第4種高度地区
- 20m第1種高度地区
- 20m第2種高度地区
- 20m第3種高度地区
- 20m第4種高度地区
- 25m高度地区
- 31m第1種高度地区
- 31m第2種高度地区
- 31m第3種高度地区

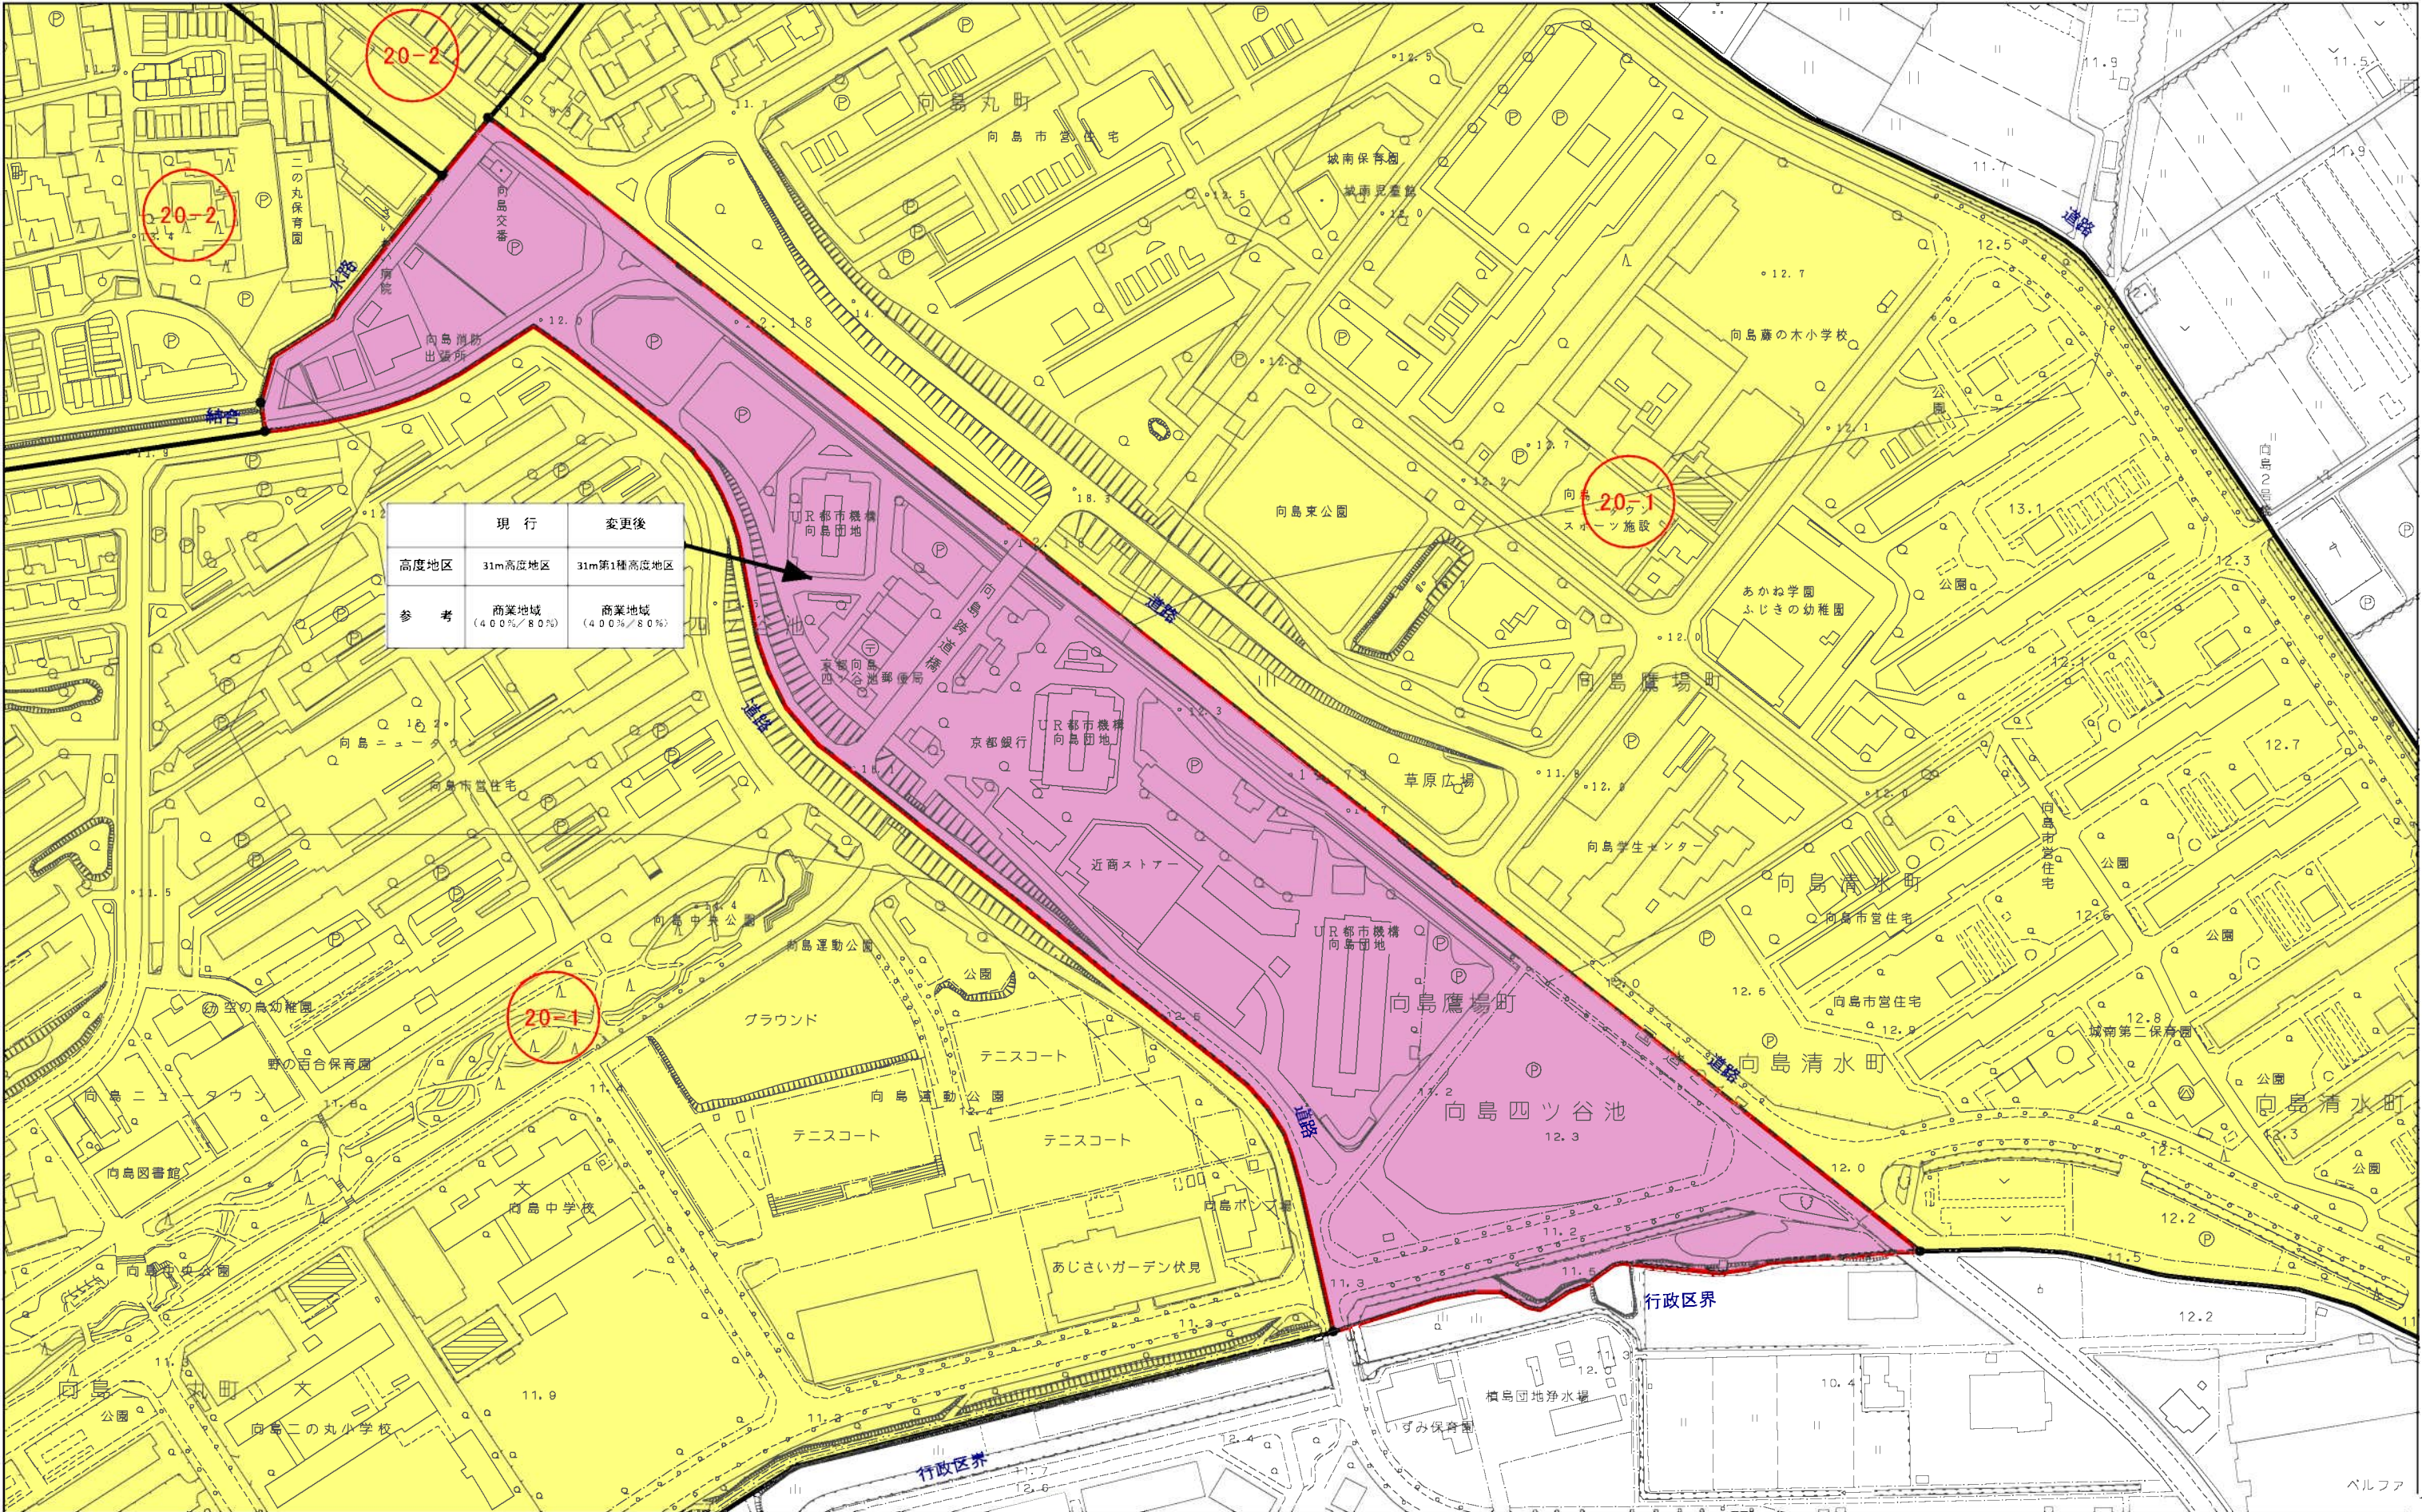



計議第296号議案付図  
京都都市計画(京都国際文化観光都市建設計画)  
防火地域及び準防火地域の変更(京都市決定)  
総括図 図郭図

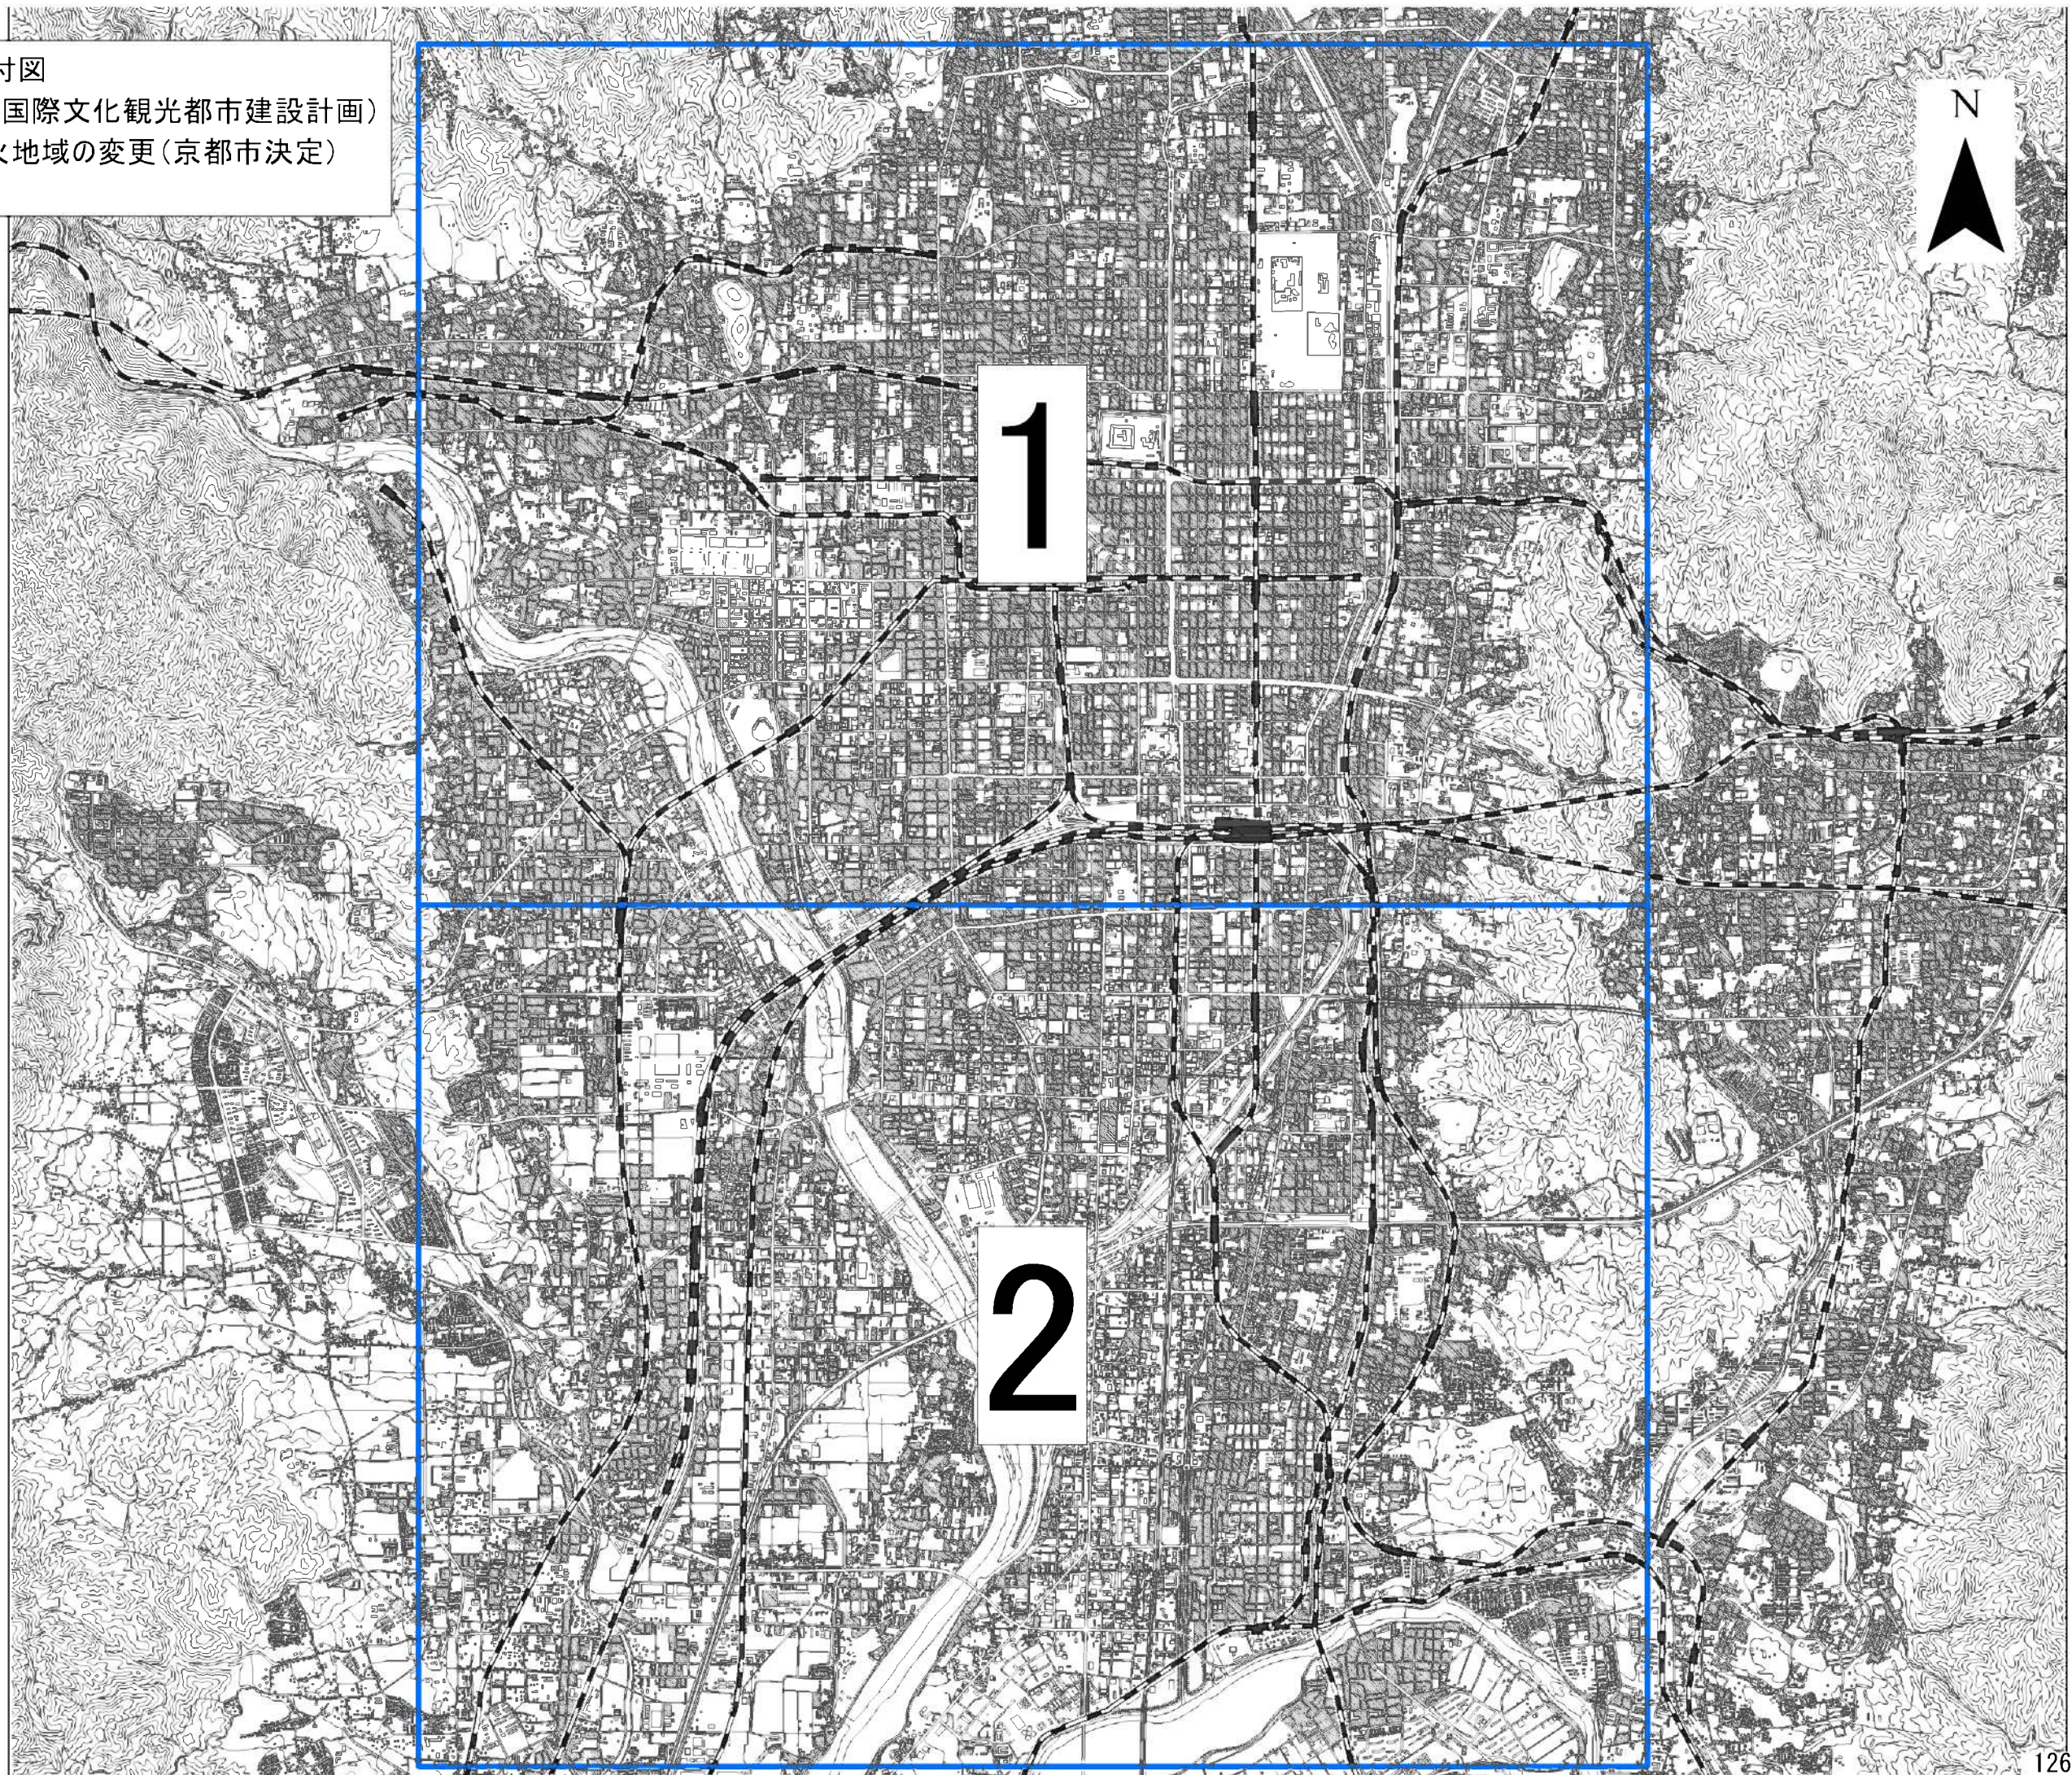








計議第296号議案付図  
京都都市計画(京都国際文化観光都市建設計画)  
防火地域及び準防火地域の変更(京都市決定) 総括図 2 (縮尺1/25,000)

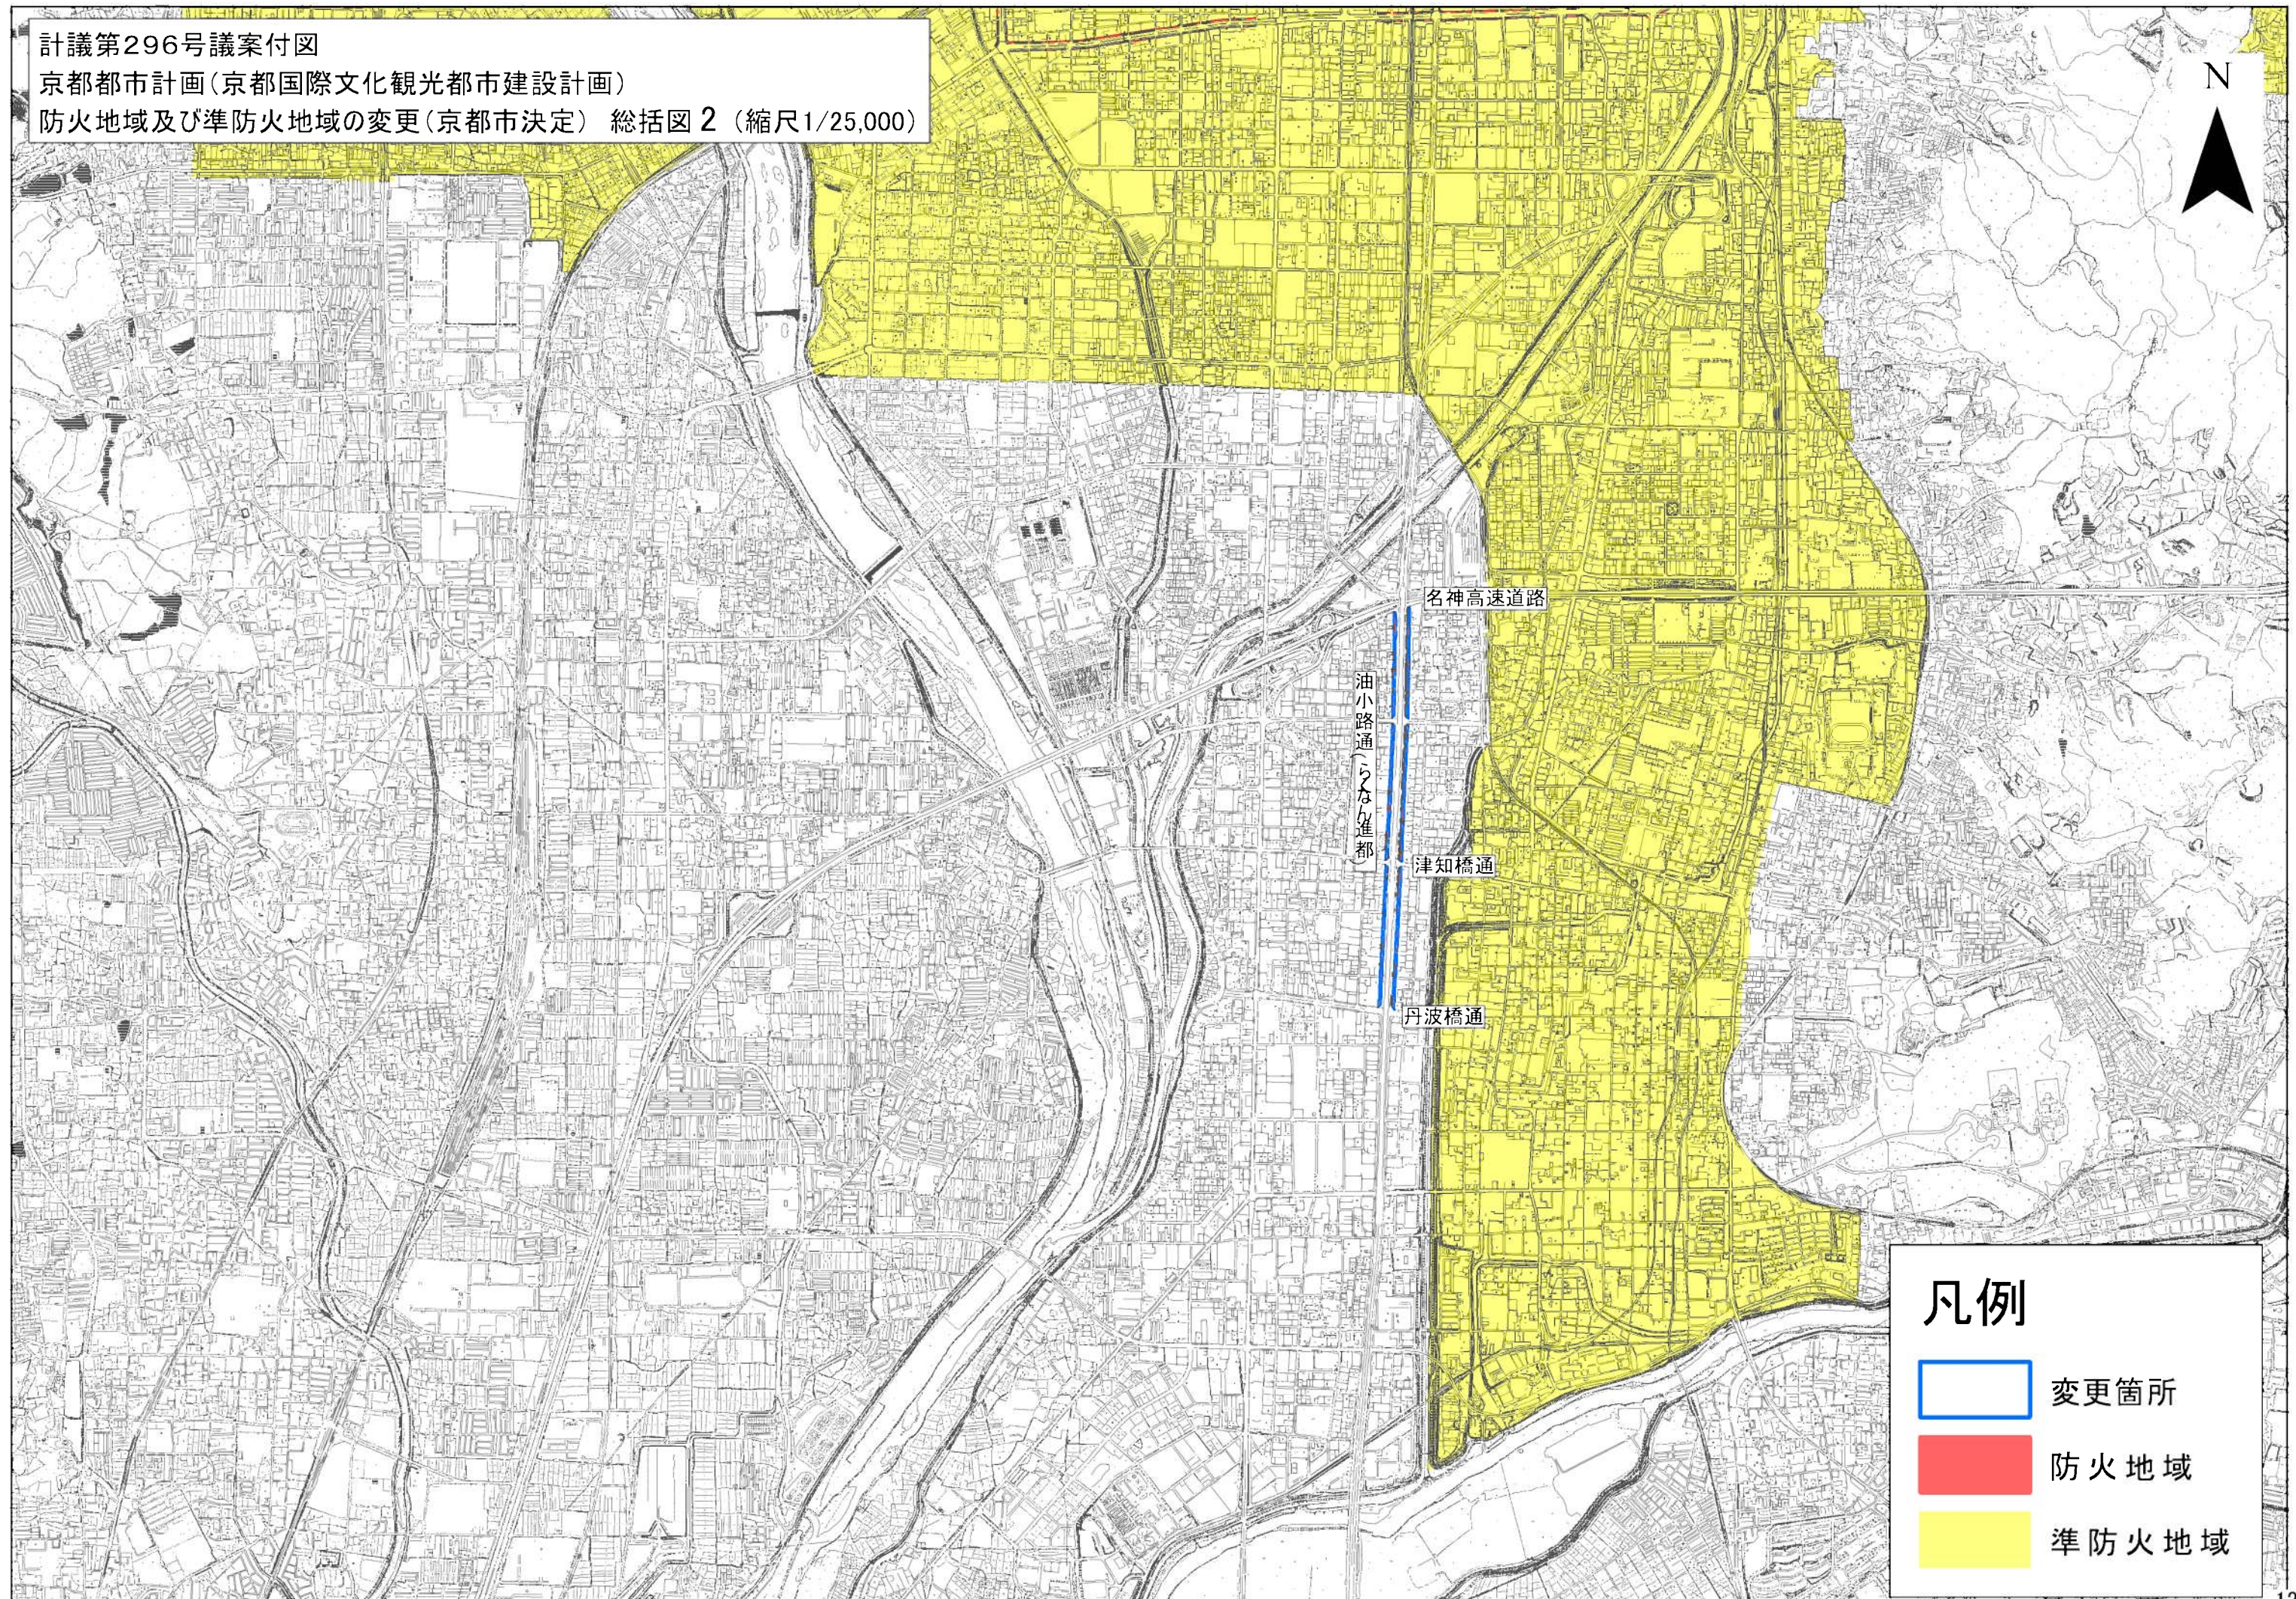


## 凡例

-  変更箇所
-  防火地域
-  準防火地域



「持続可能な都市の構築」及び「新景観政策の更なる進化」に向けた  
都市計画の見直しに係る防火地域変更箇所 図郭割図(計画図)

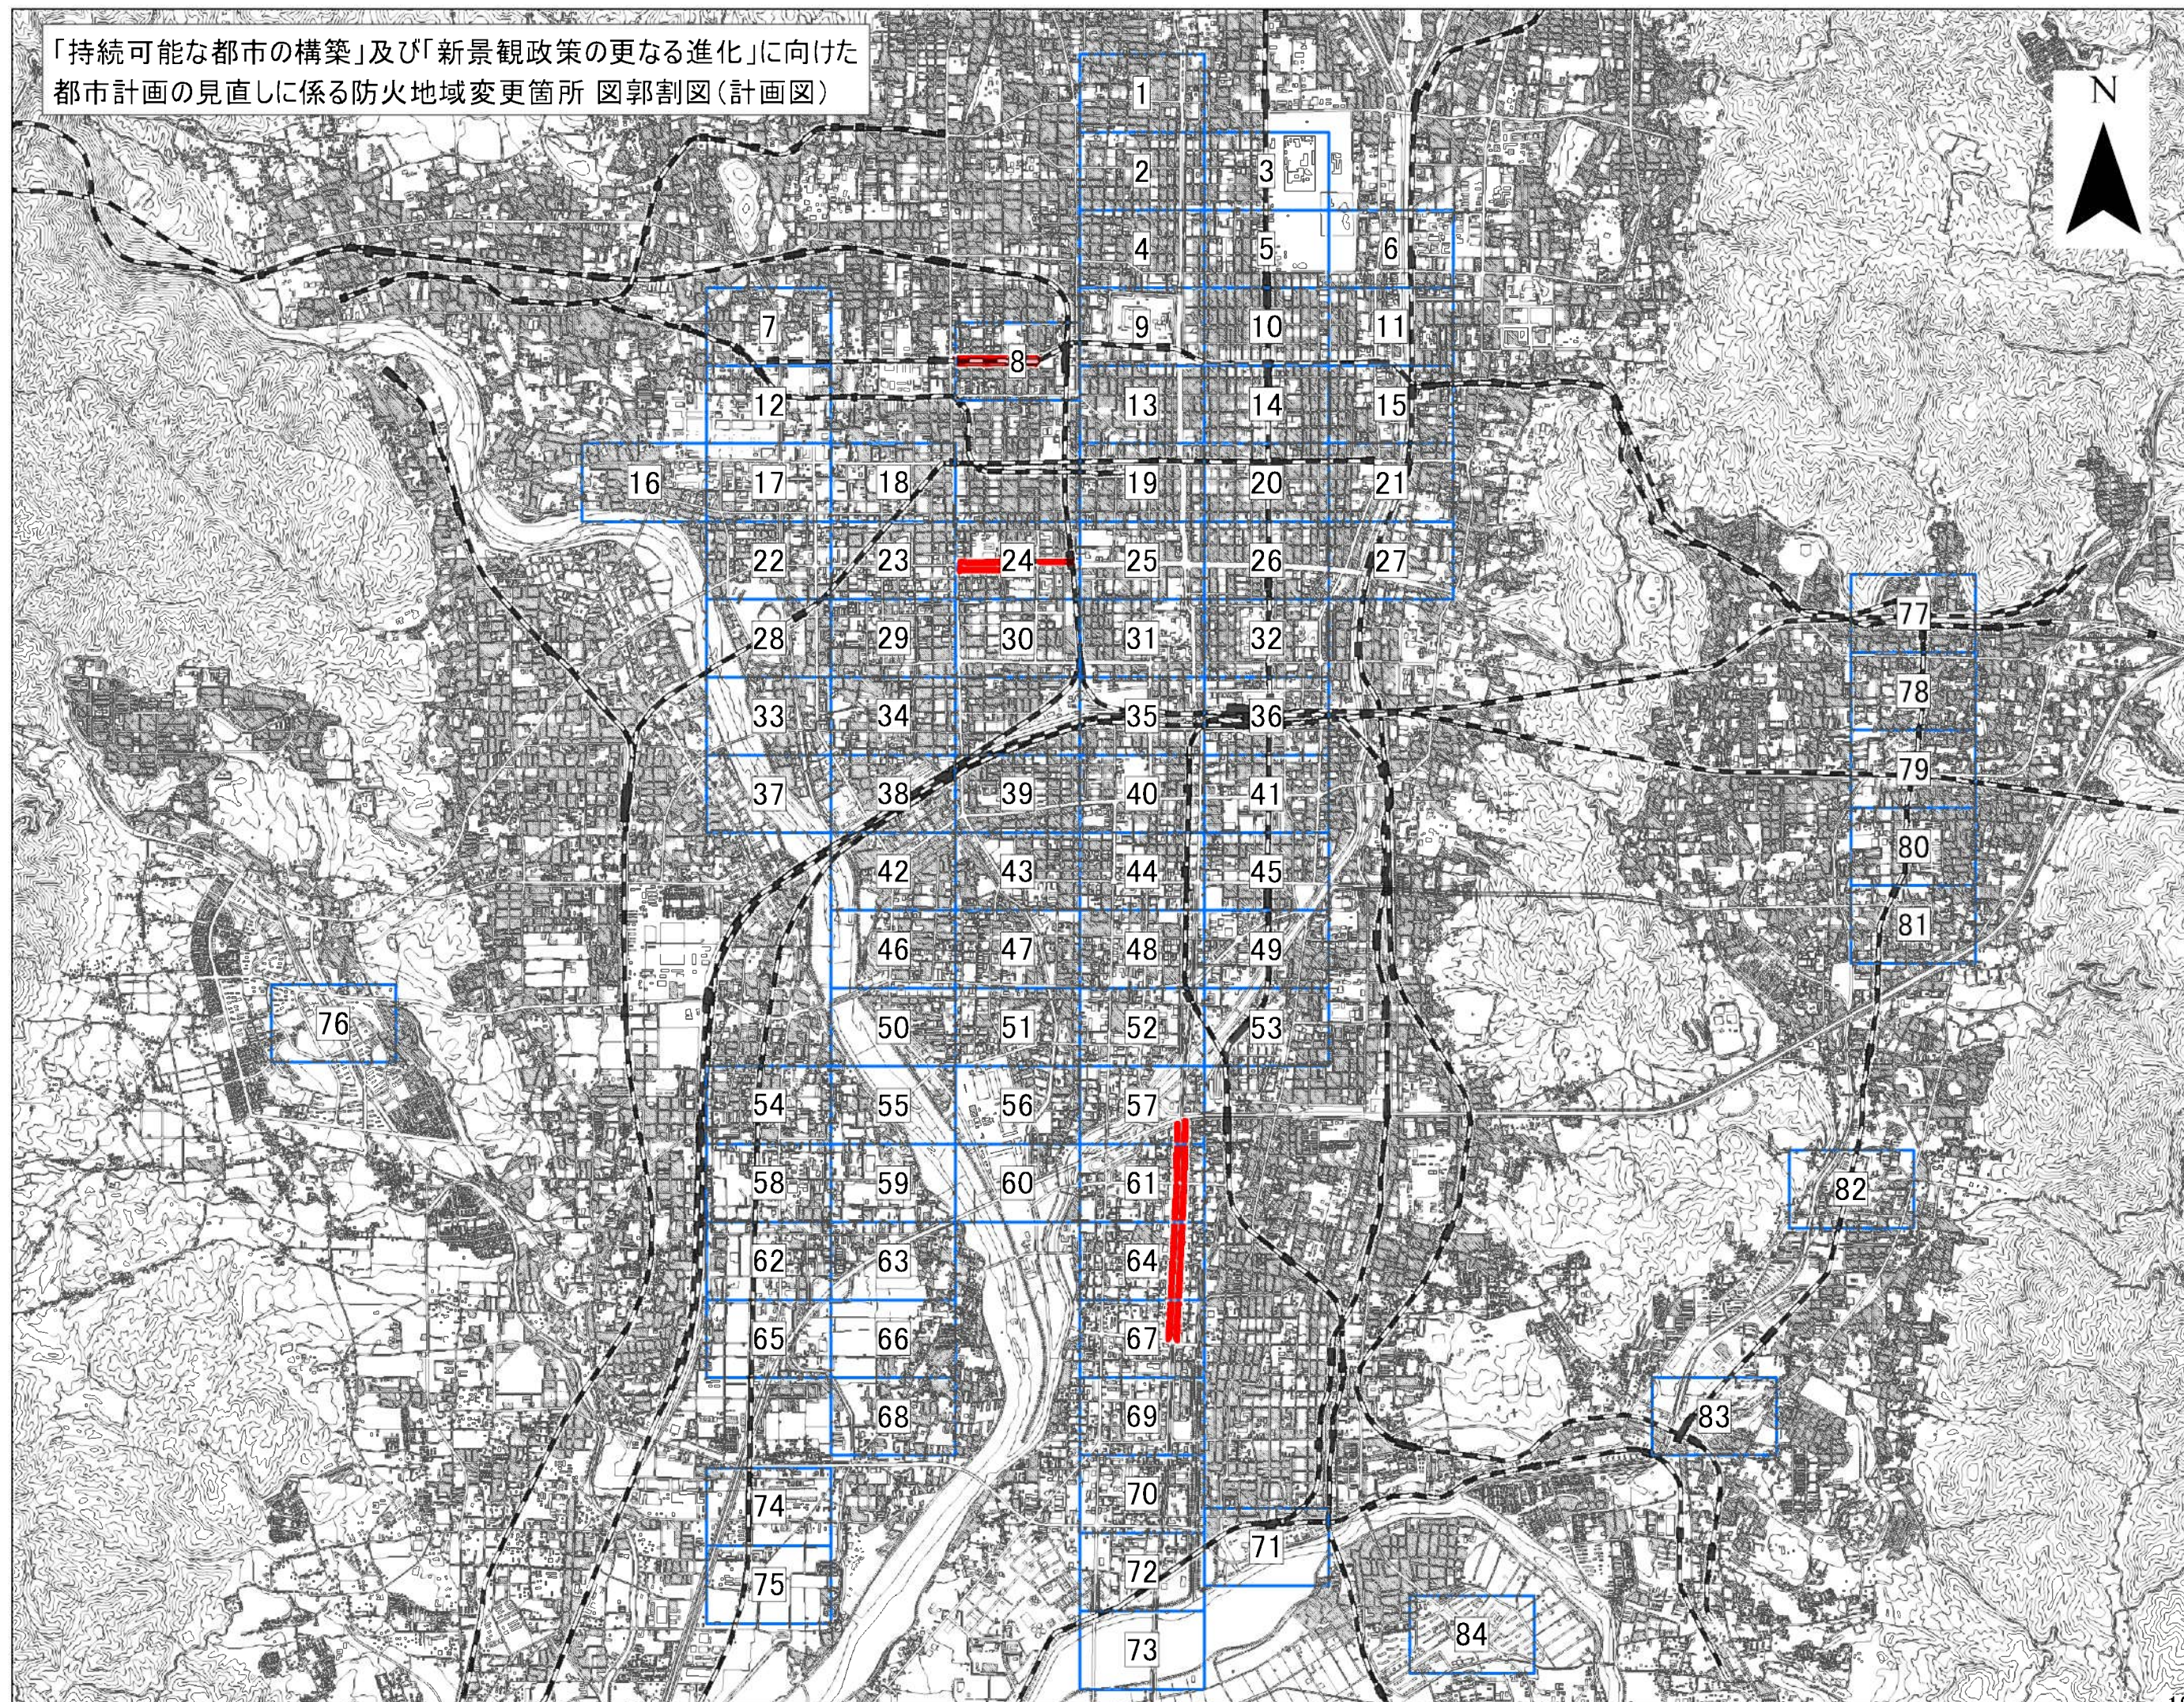



変更箇所 該当図郭図一覧（計画図）

[illegible]




計議第296号議案付図  
京都都市計画(京都国際文化観光都市建設計画)  
防火地域及び準防火地域の変更(京都市決定) 計画図(縮尺1/2,500)  
図郭8

変更箇所

防火地域

準防火地域

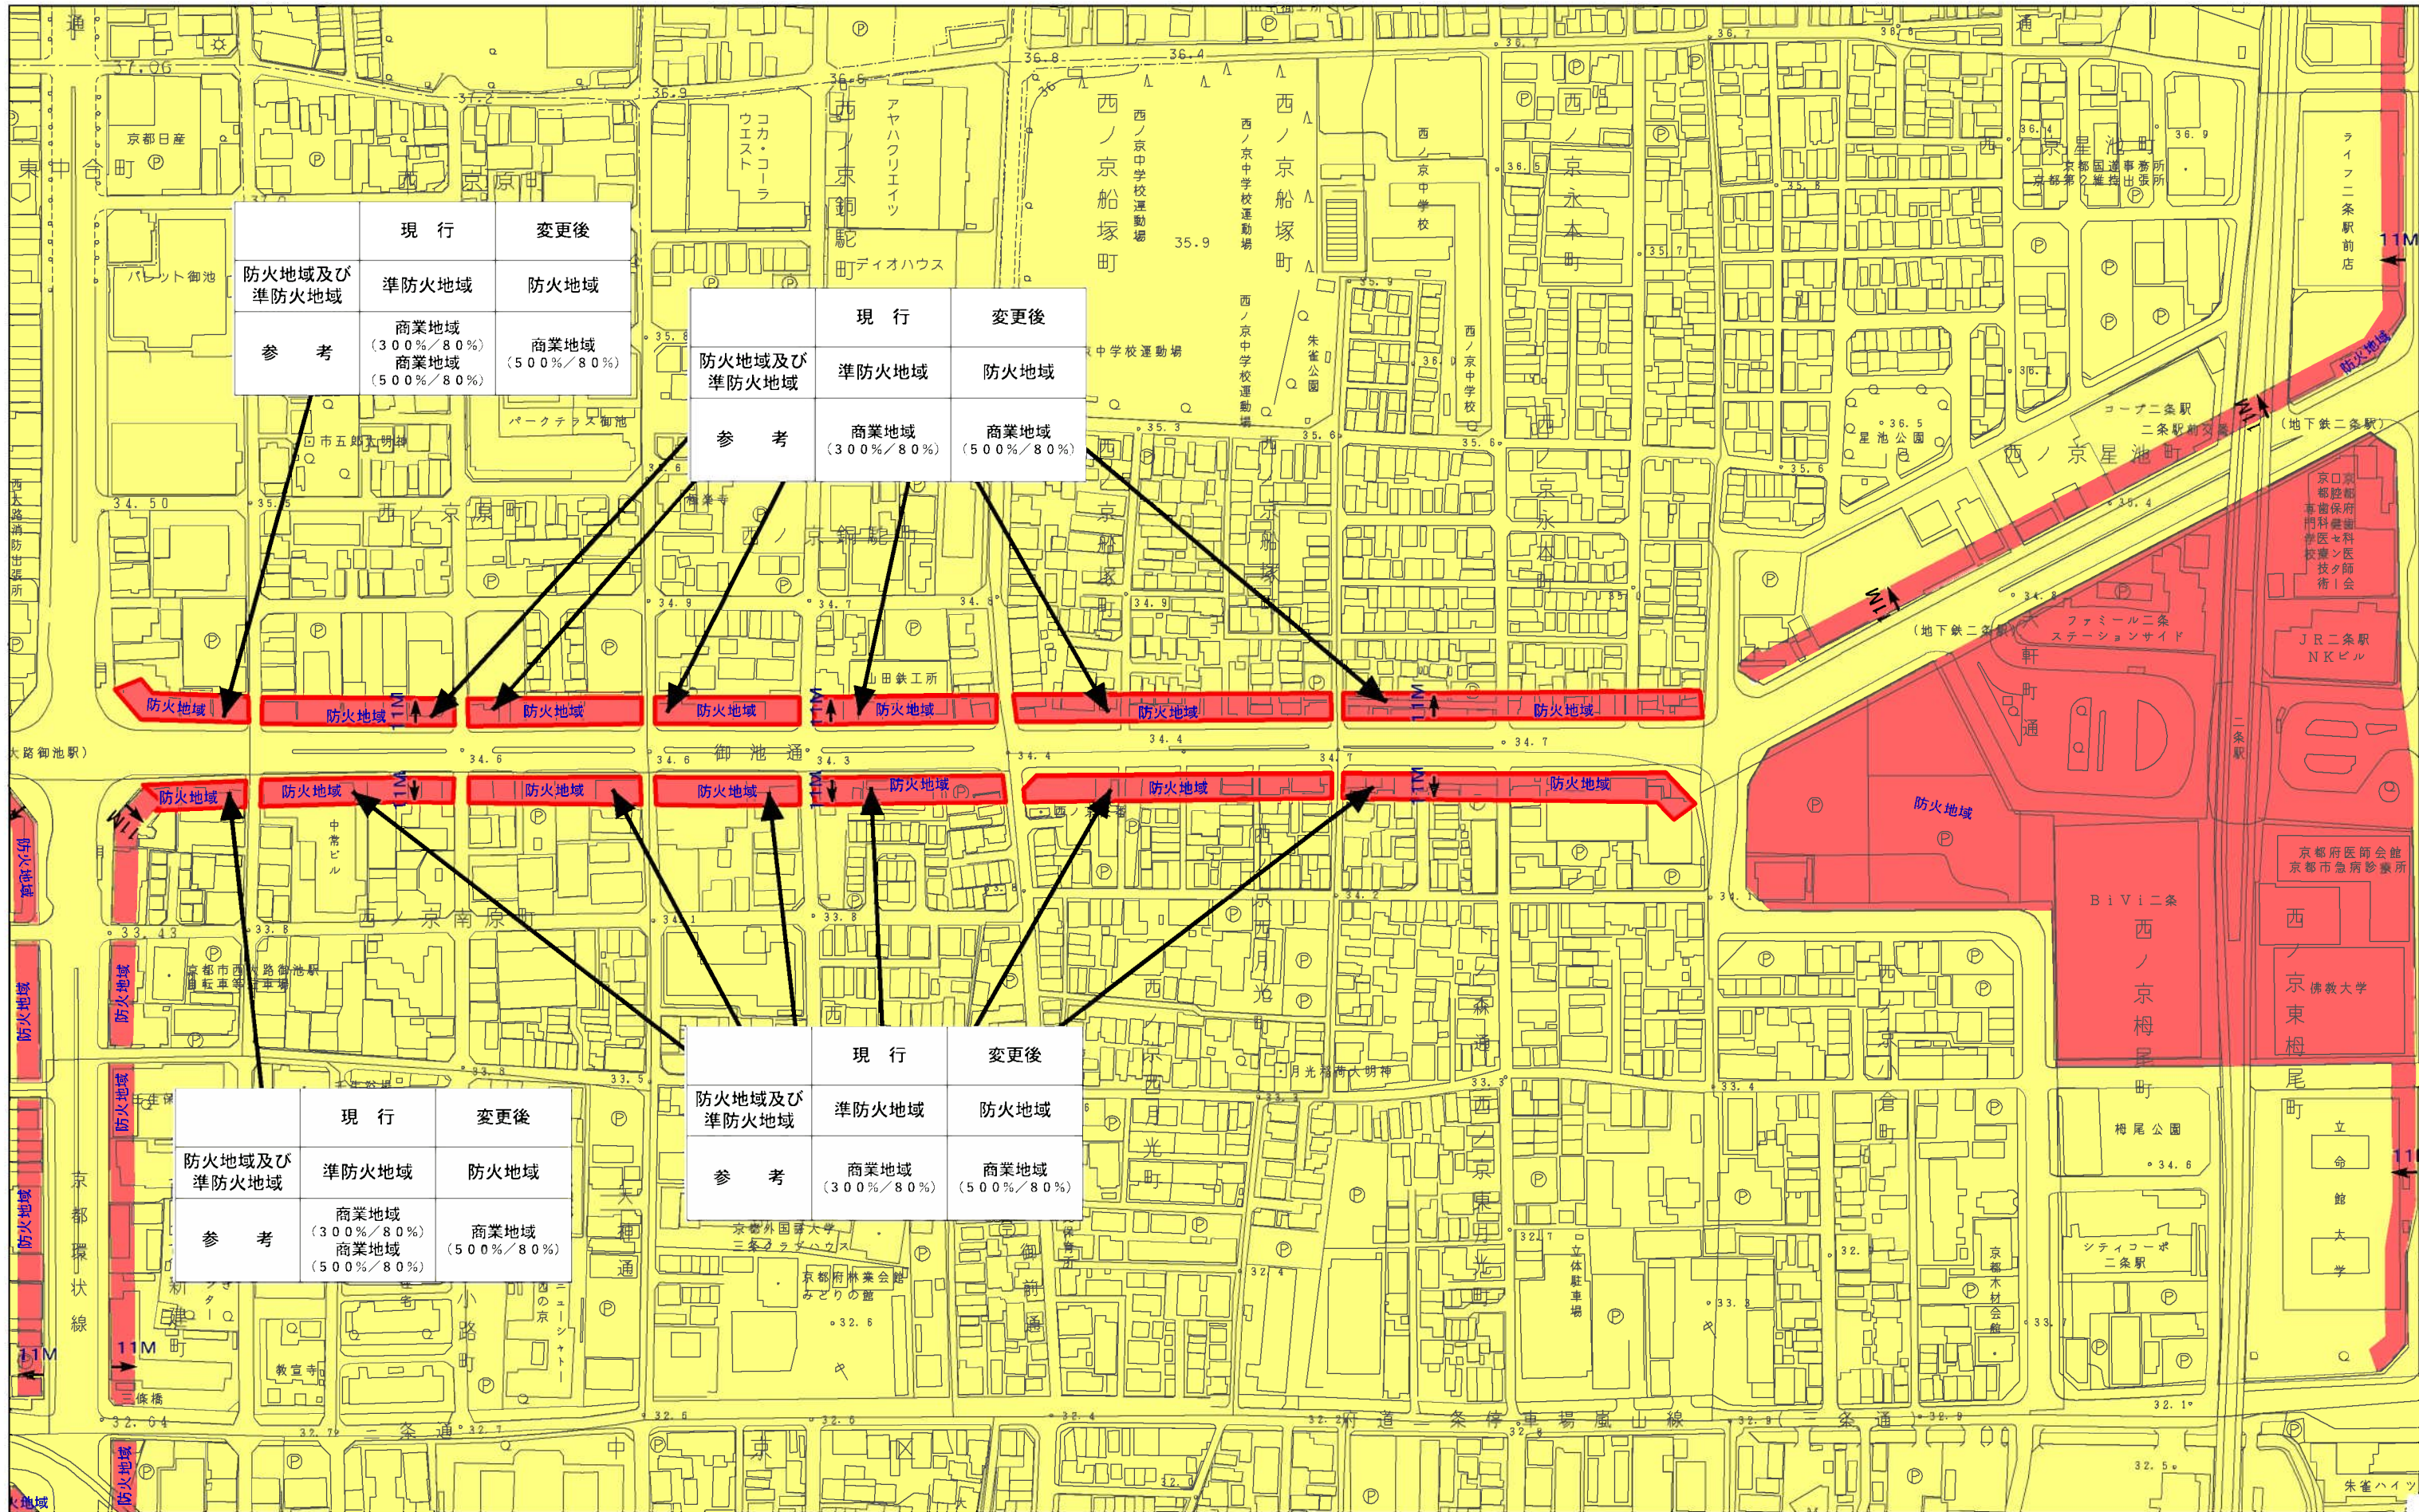



計議第296号議案付図  
京都都市計画(京都国際文化観光都市建設計画)  
防火地域及び準防火地域の変更(京都市決定) 計画図(縮尺1/2,500)  
図郭 24

変更箇所

防火地域

準防火地域

