【凡例】
来庁者ゾーン
執務ゾーン
管理ゾーン
共用ゾーン
来庁者利用諸室
N
2,500
25,000
2,000
5,000
15,000
5,000
地下オイルタンク5000ℓ
道路境界線
9,560
隣地境界線
交流テラス
区民交流ロビー
待合
事務室Ａ
会計
（仮設）
仮設
出入口
隣地
西京区役所
道路幅員10.5m
立体駐車場
京都市西文化会館
ウエスティ
道路幅員8.0m
水路幅員1.5m

配置図

【凡例】
- 来庁者ゾーン
- 執務ゾーン
- 管理ゾーン
- 共用ゾーン
- 来庁者利用諸室

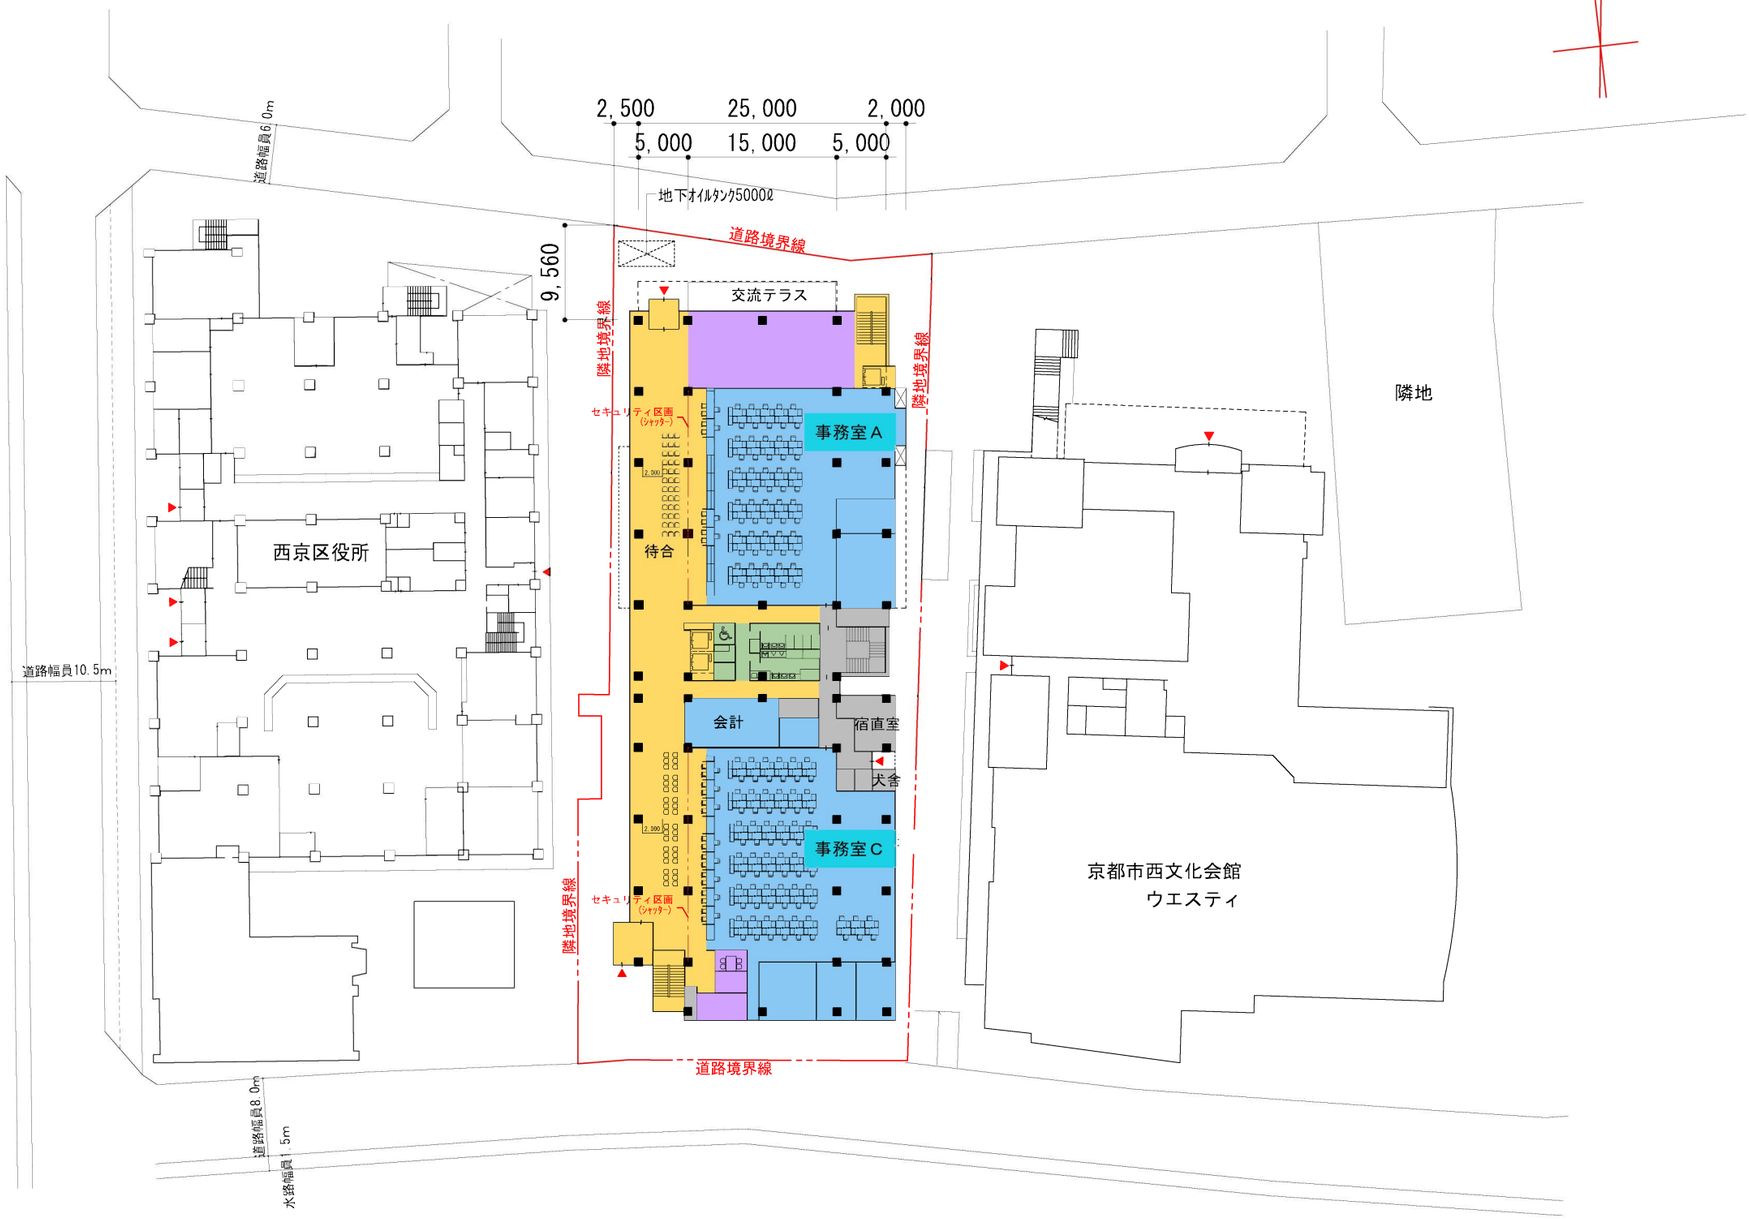

配置図

【凡例】
- 来庁者ゾーン
- 執務ゾーン
- 管理ゾーン
- 共用ゾーン
- 来庁者利用諸室

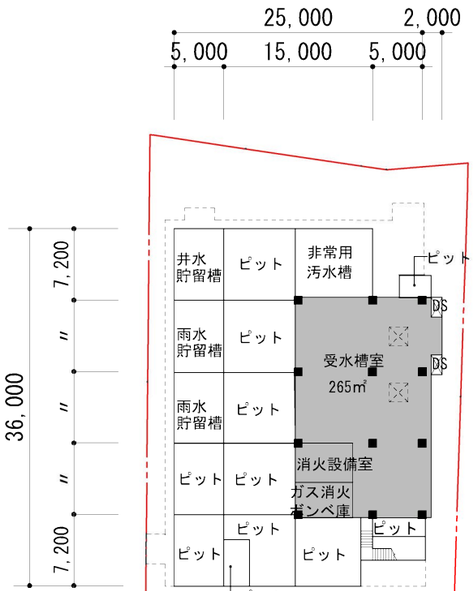

B階平面図

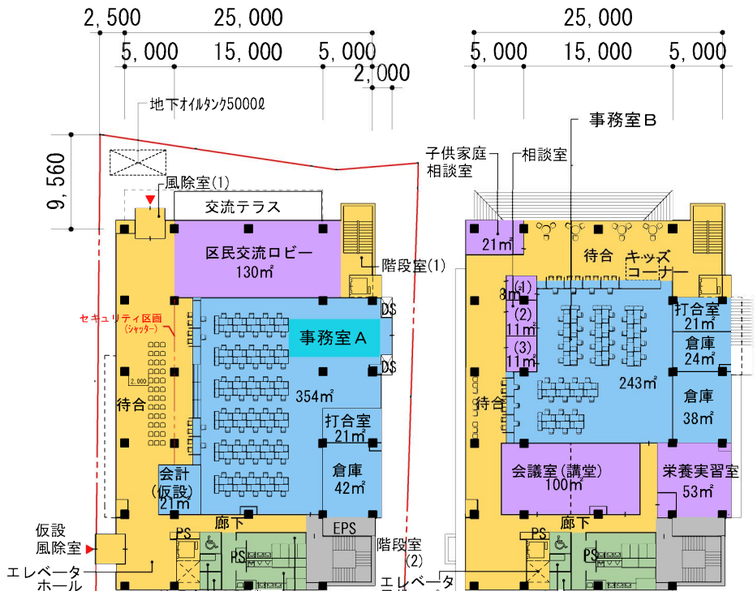

１階平面図

２階平面図

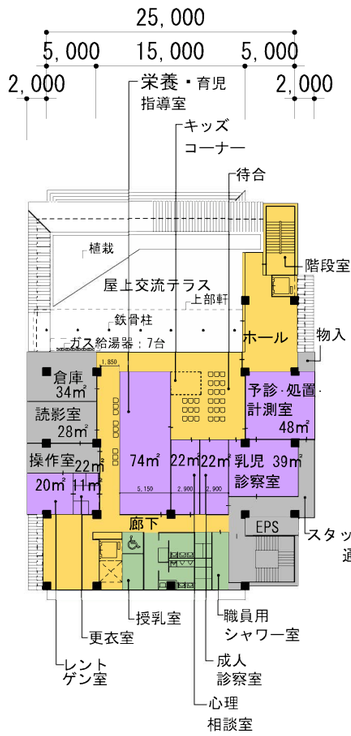

３階平面図

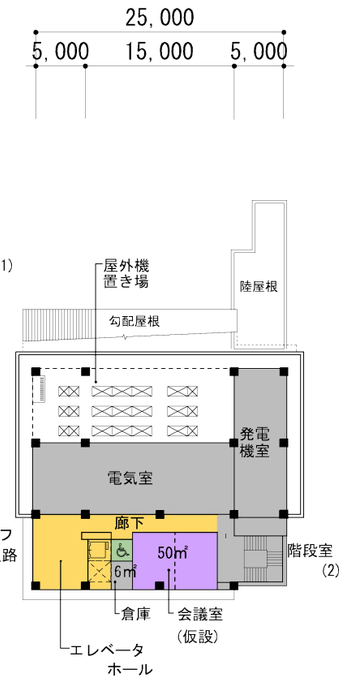

４階平面図

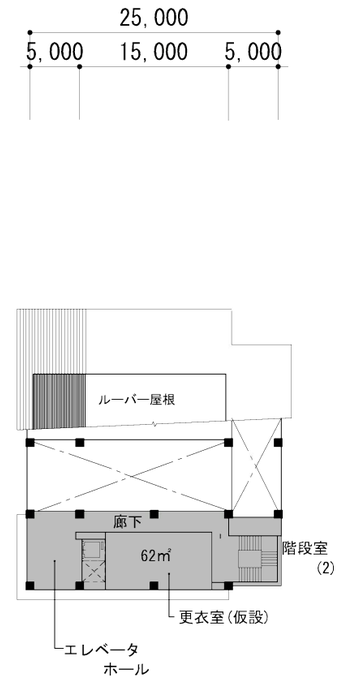

５階平面図

【凡例】
- 来庁者ゾーン
- 執務ゾーン
- 管理ゾーン
- 共用ゾーン
- 来庁者利用諸室

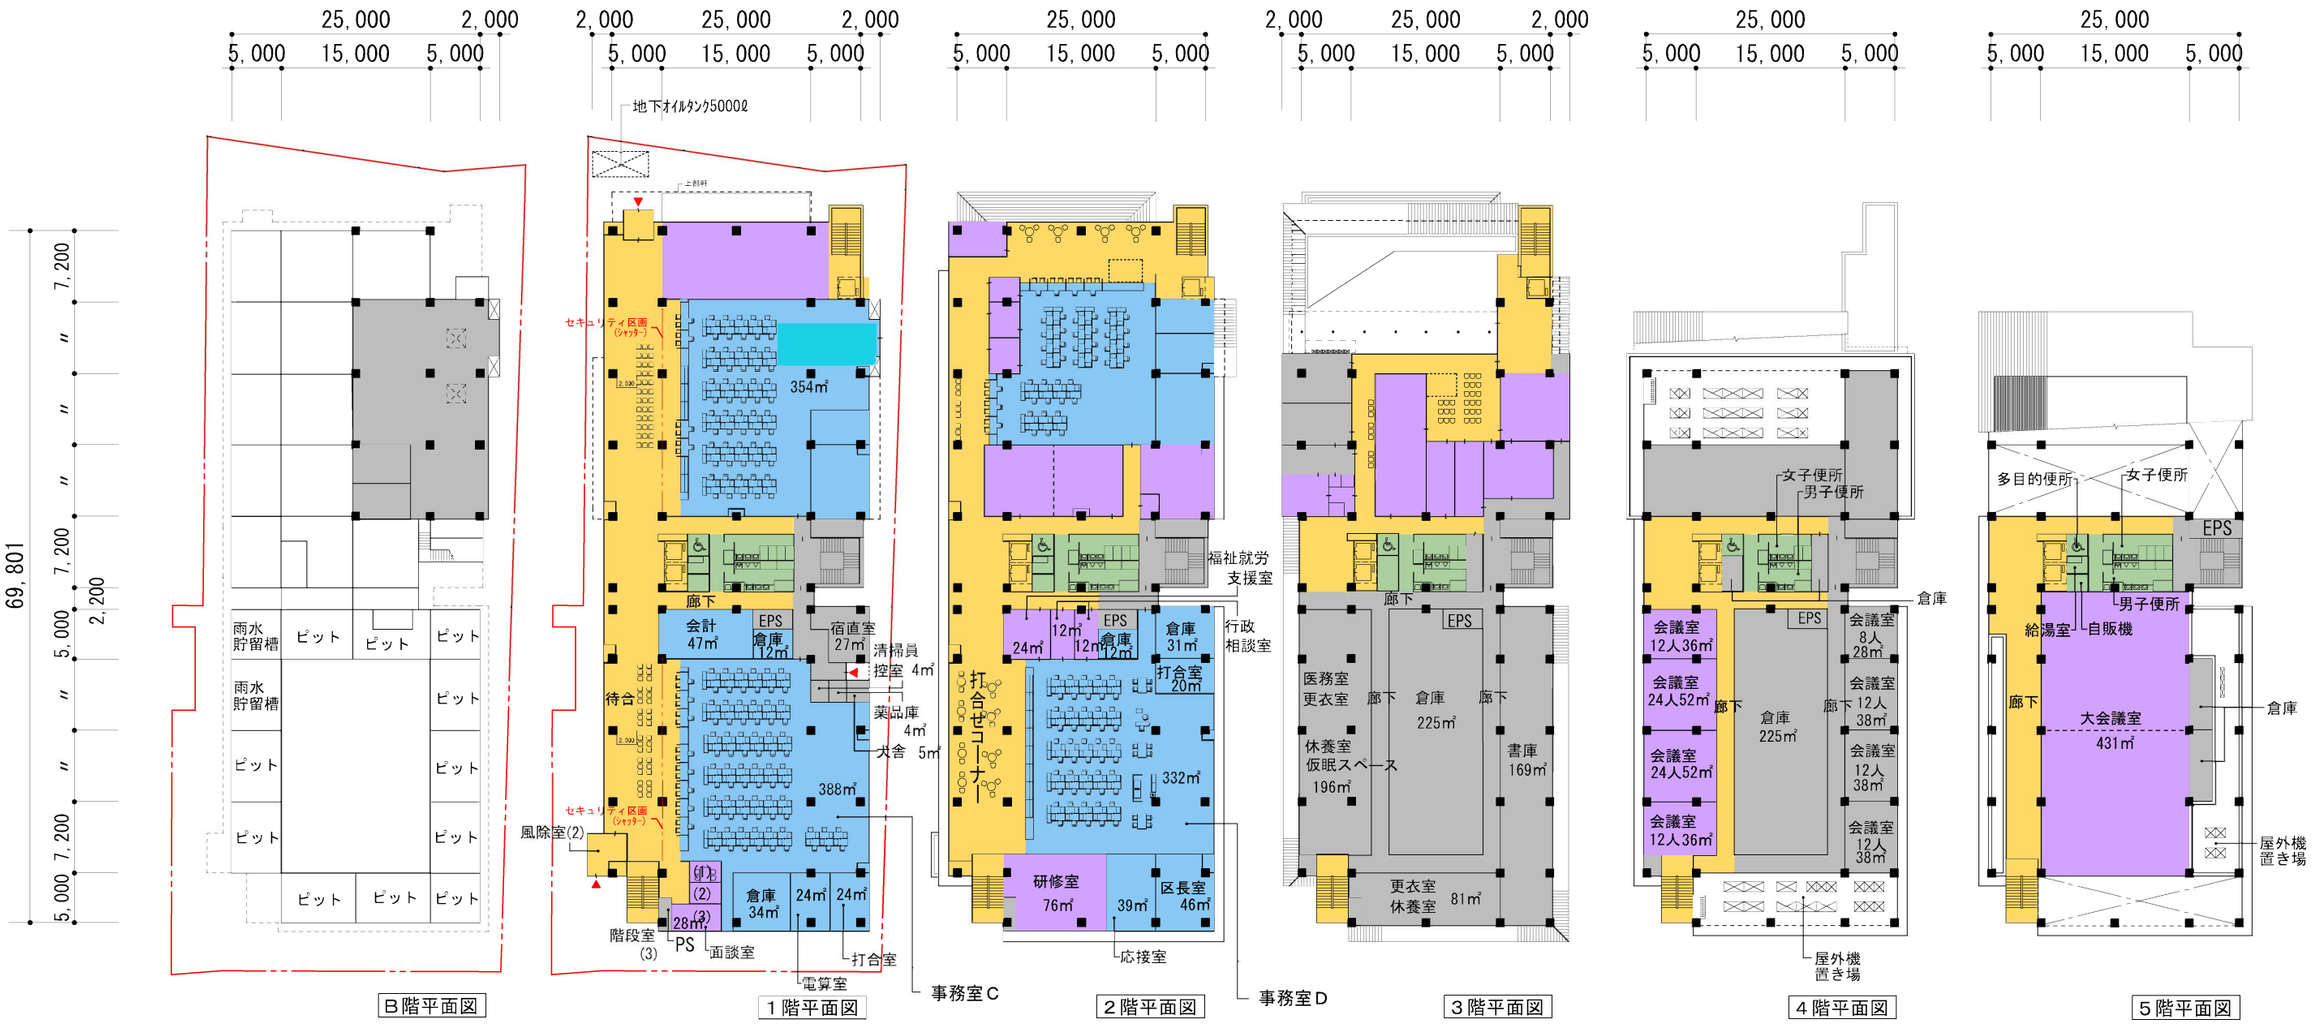

B階平面図　１階平面図　２階平面図　３階平面図　４階平面図　５階平面図