
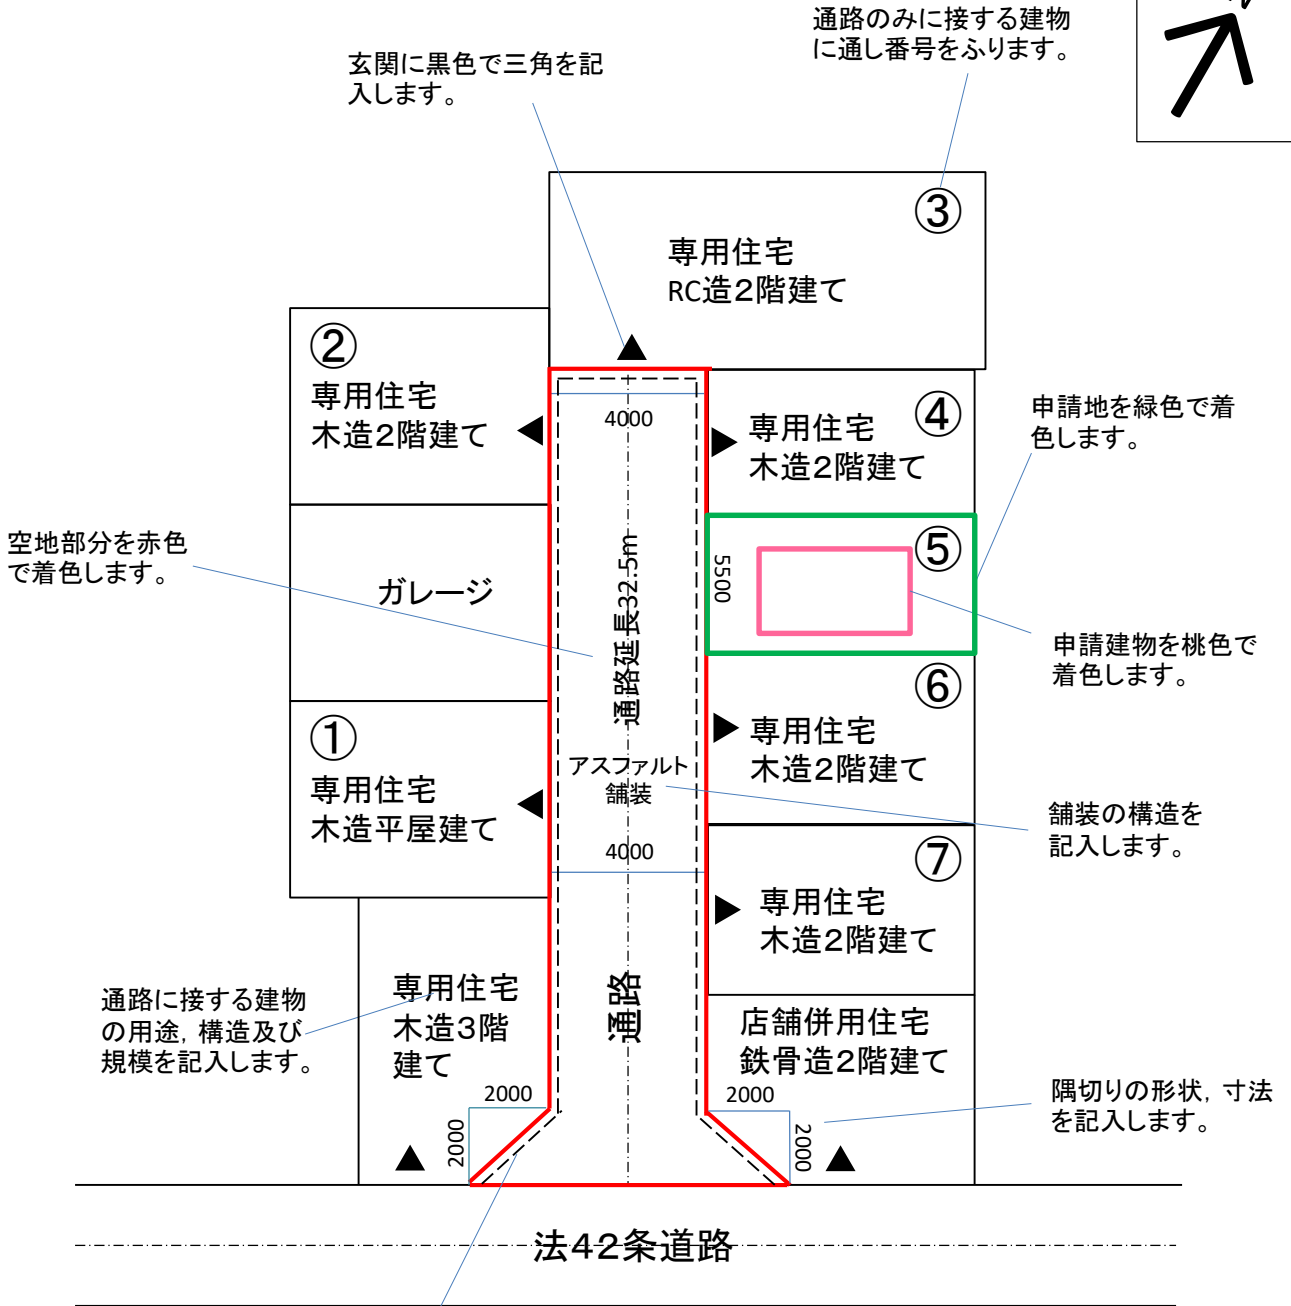


空地等周辺状況図(例) 〈接道認定〉

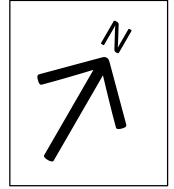

側溝、街渠等の排水施設を記入します。

凡例	
	空地を示す
	申請地を示す
	申請建物を示す
	道路後退線を示す
	道路及び通路中心線を示す

縮尺(1/)