


# 配置図 (縮尺1/ )

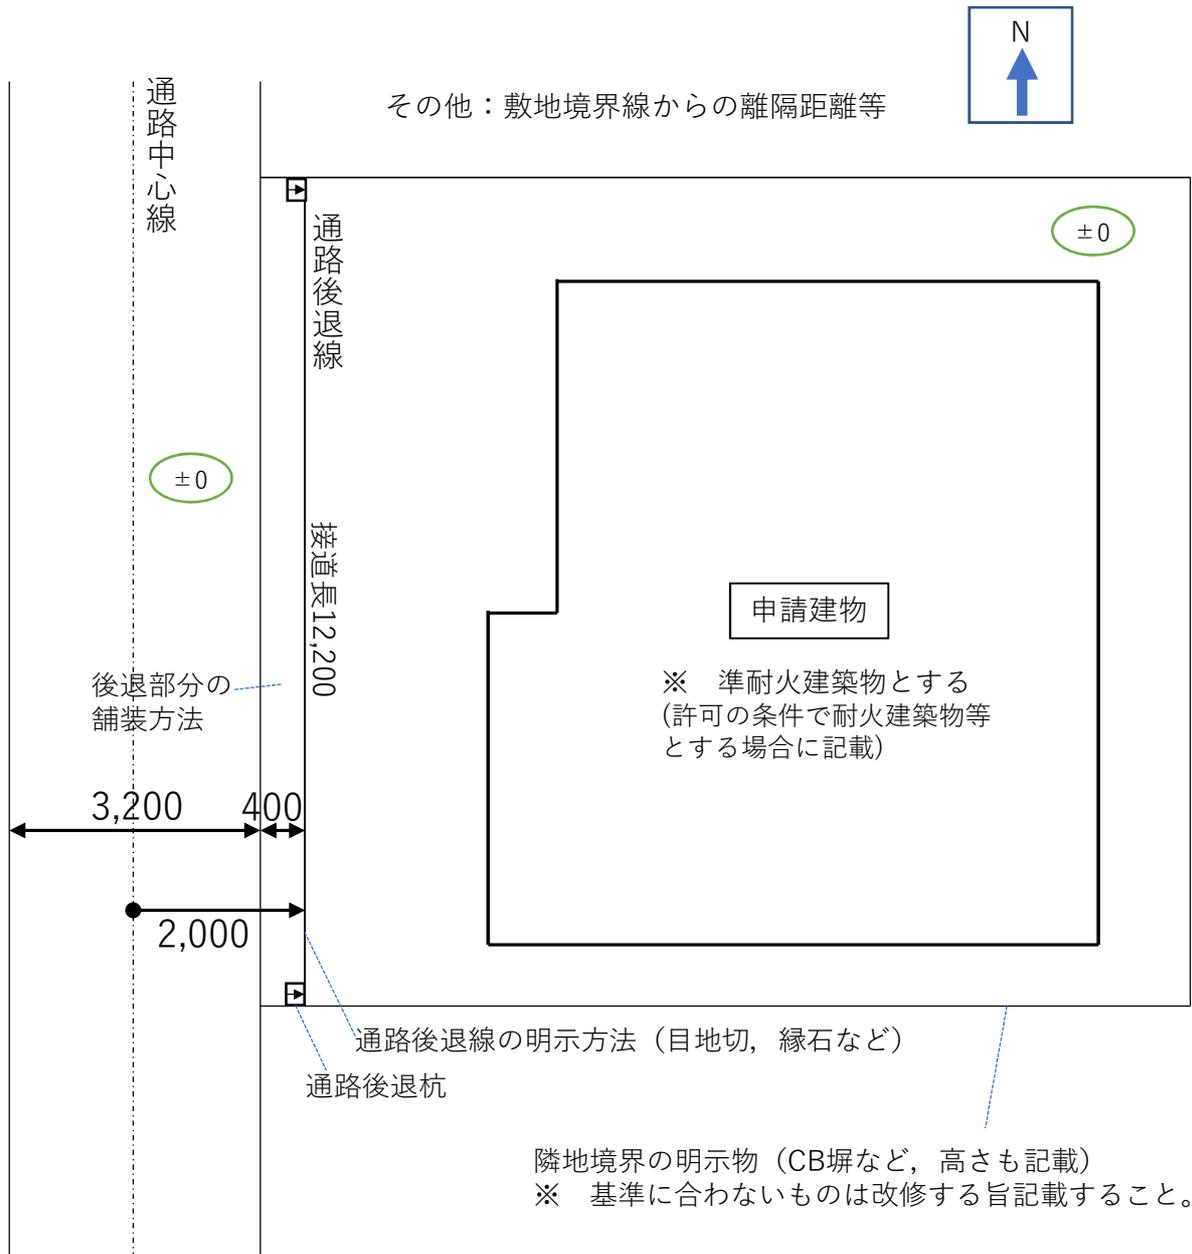

**審査会資料として使用しますので、記載の仕方を統一させていただいています。ご協力をお願いします。**

- 個人名は記載しないでください。(〇〇様邸など)
- できる限りA4で作成してください。
- 設計者の氏名押印があるものとないものの2種類提出してください。
- 接道許可に関係のない記載は極力しないでください。

[その他]

- 立面図・断面図等に通路からの斜線検討図を記載してください。