


計議第 3 0 8 号議案付図


計議第 3 0 8 号議案 京都都市計画（京都国際文化観光都市建設計画）
生産緑地地区の変更（京都市決定）

目次	P. 1 計議第 3 0 8 号議案 図郭割図（参考）
	P. 2～P. 9 計議第 3 0 8 号議案 総括図

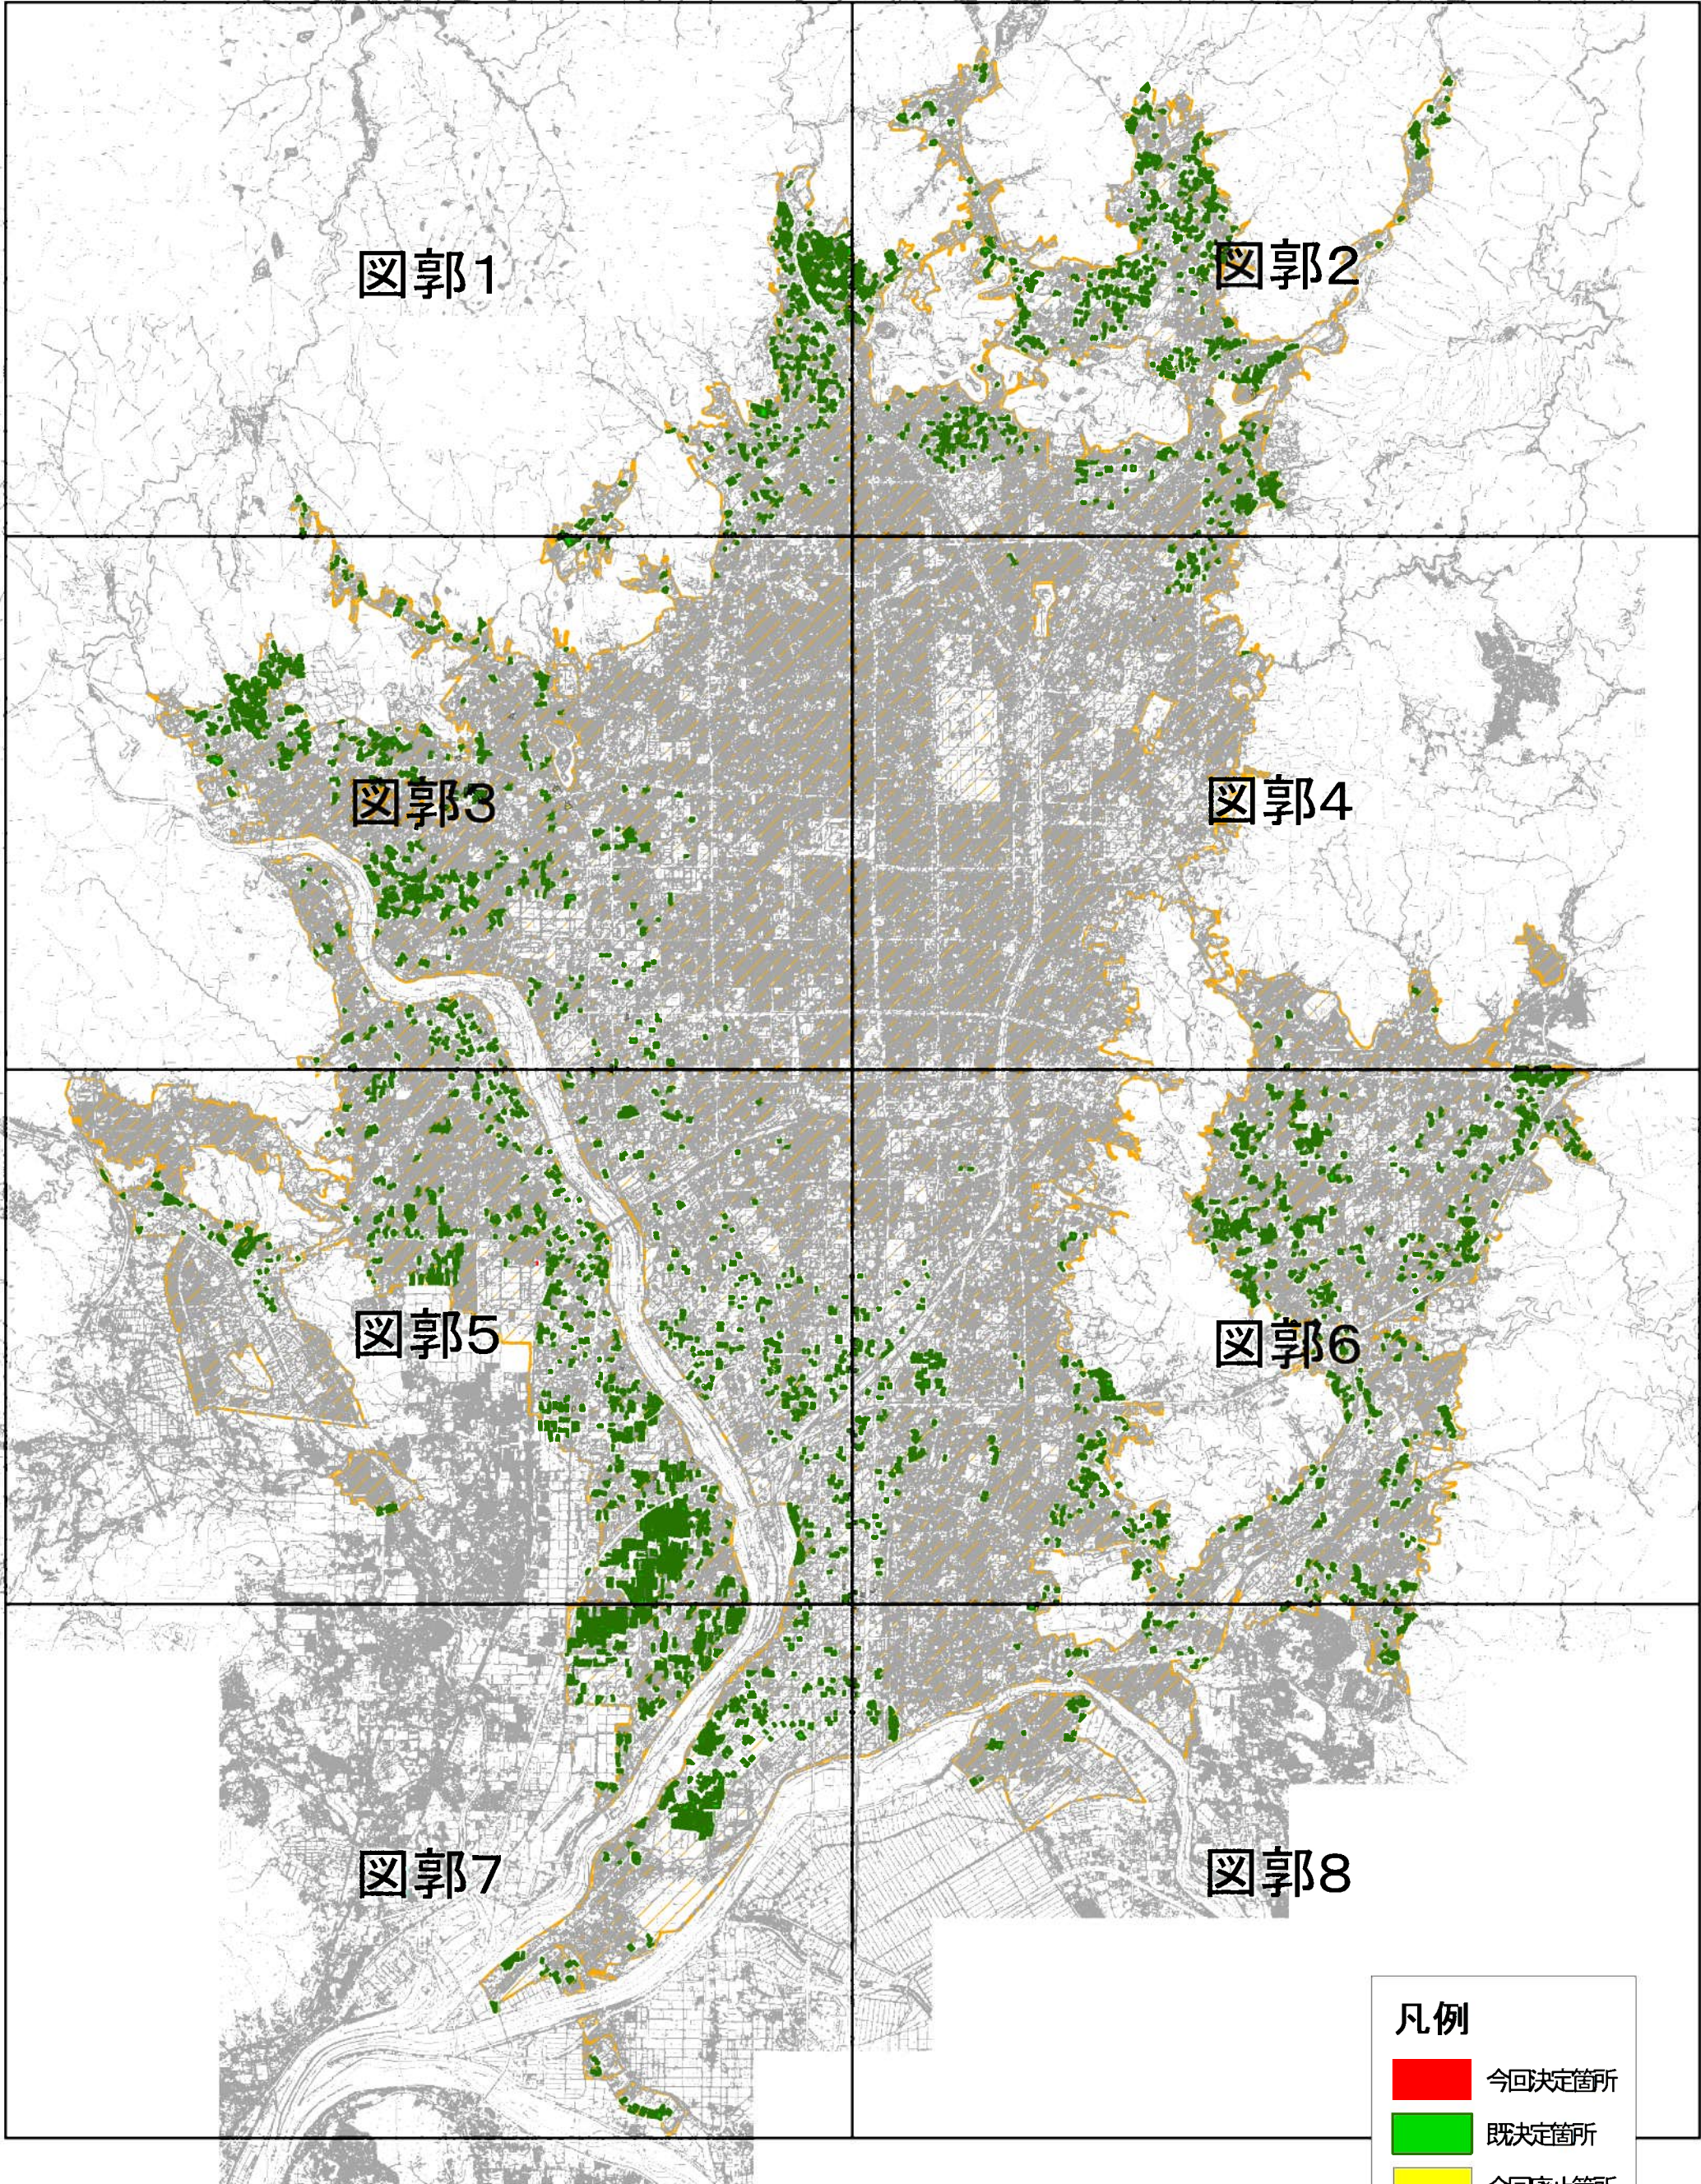

凡例

- 今回決定箇所
- 市街化区域
- 既決定箇所
- 今回廃止箇所

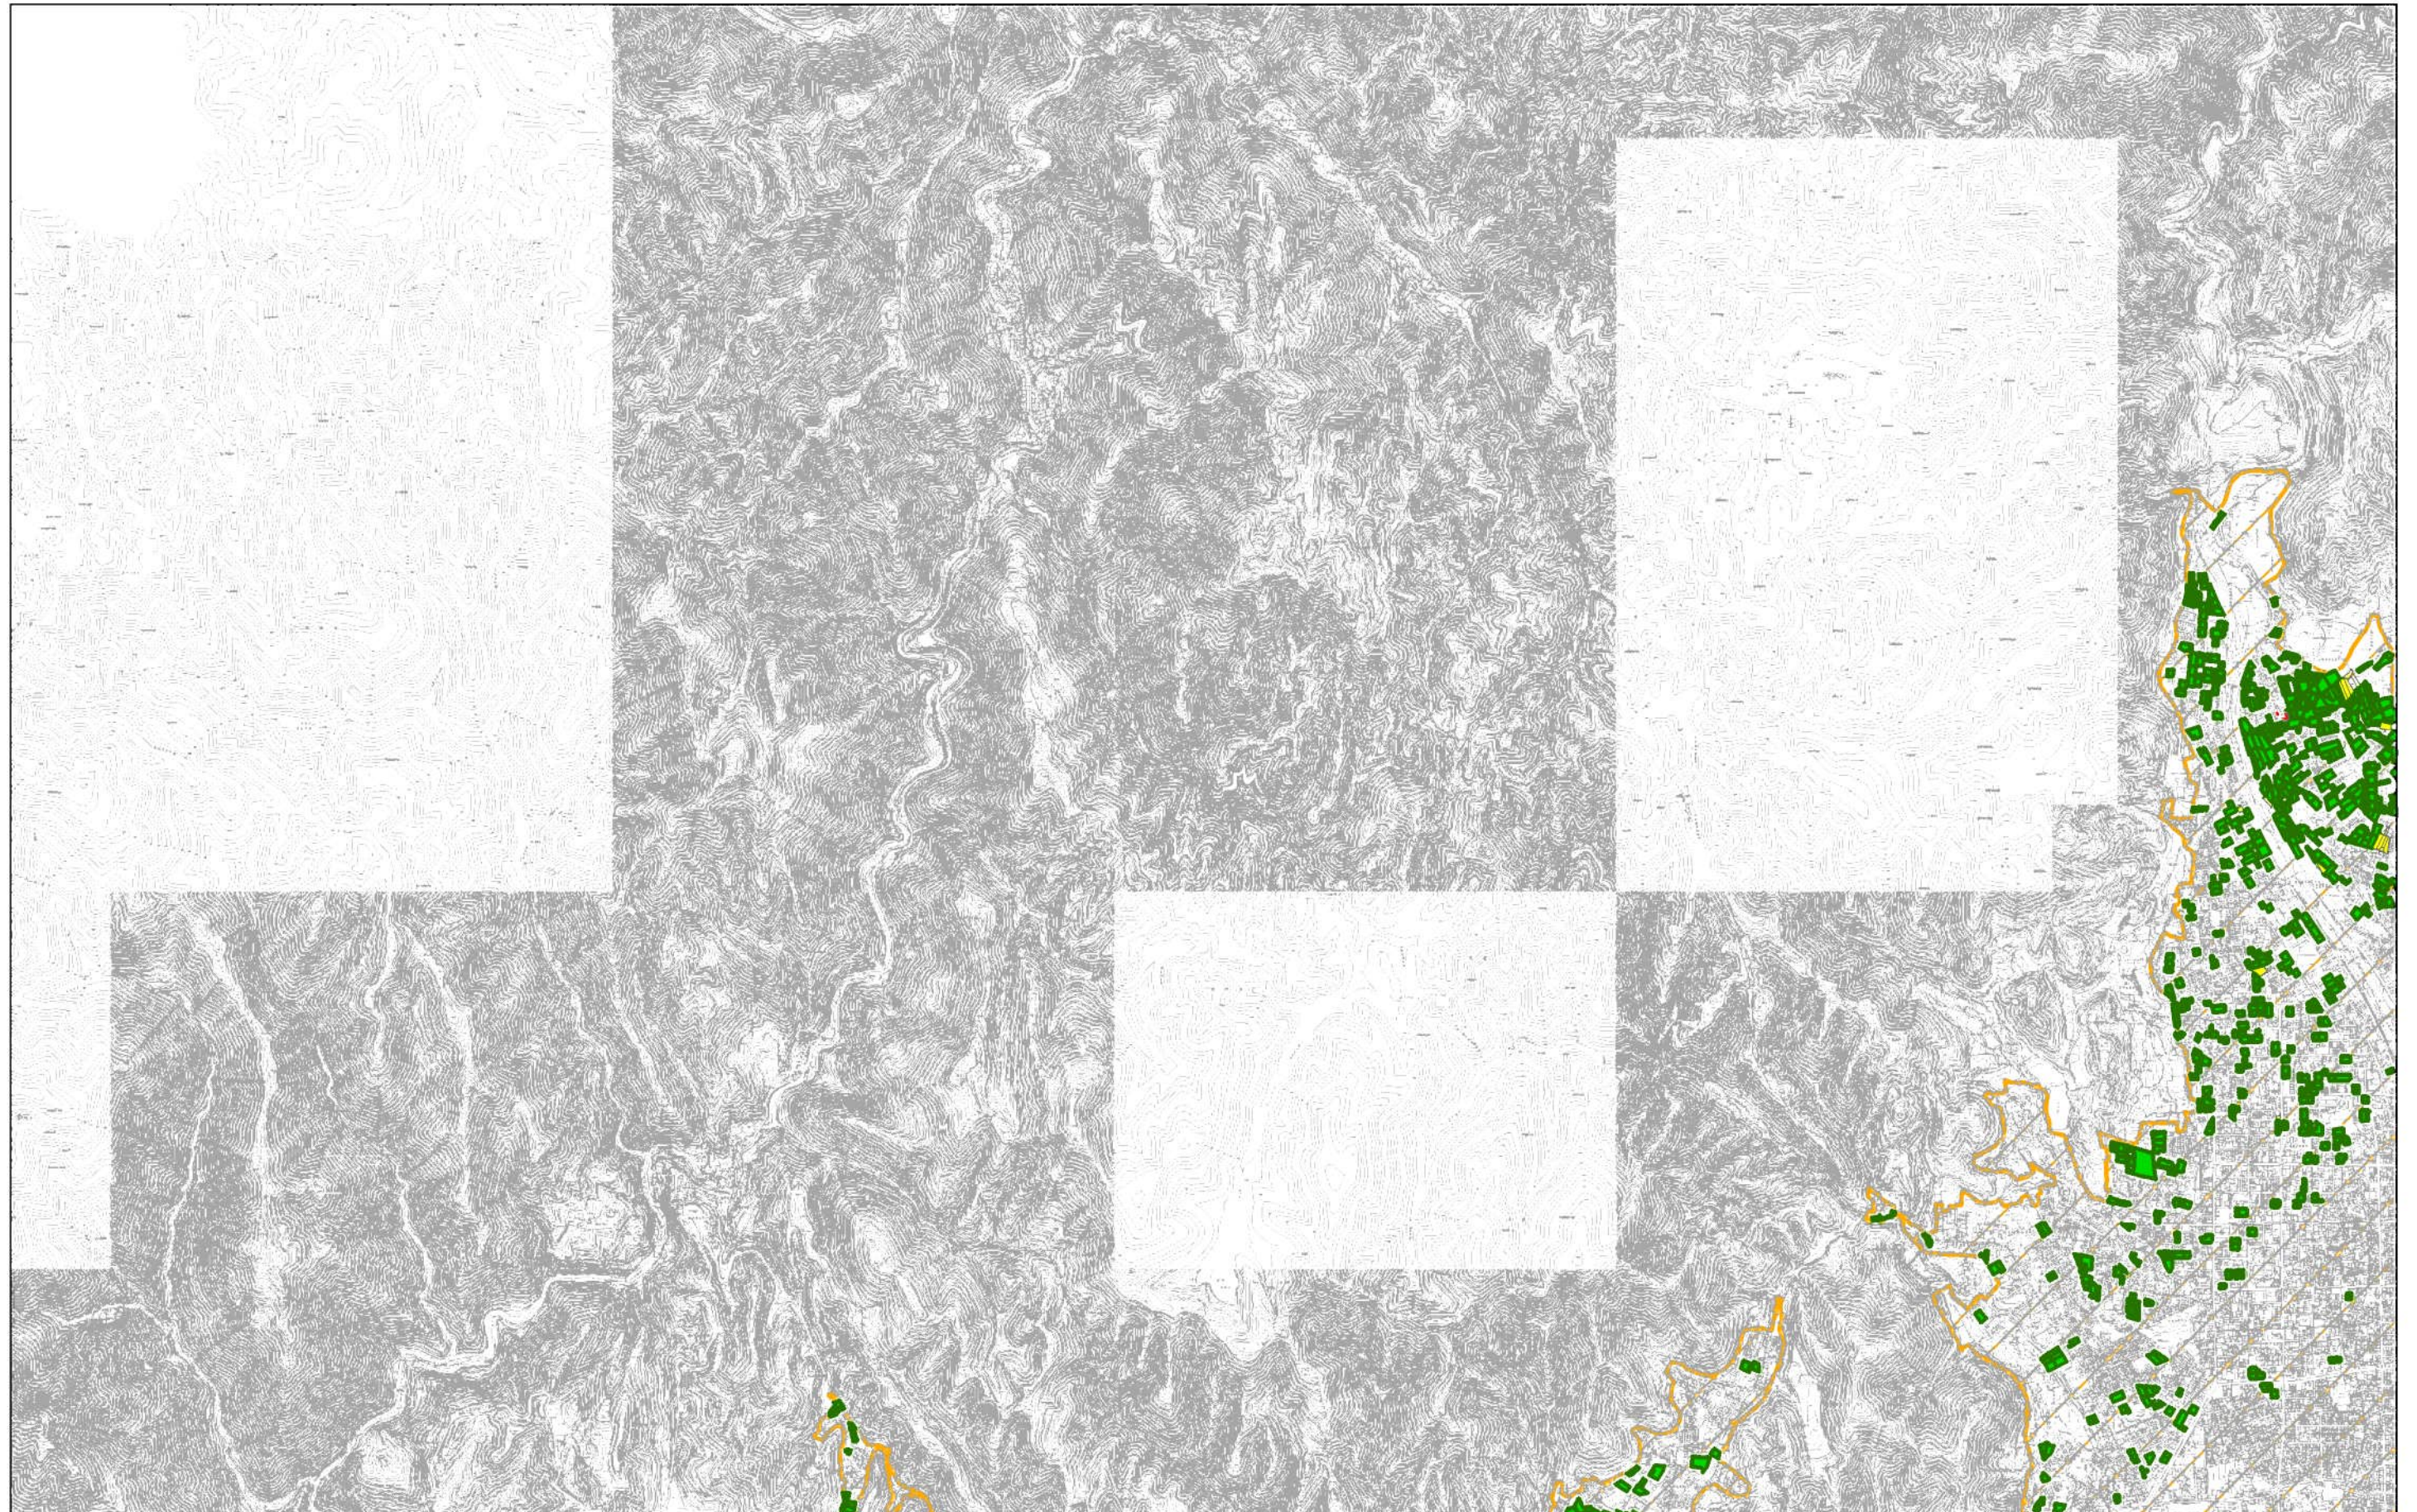


計議第308号議案付図
京都都市計画(京都国際文化観光都市建設計画)
生産緑地地区の変更(京都市決定) 総括図 縮尺1:25,000

図郭2


凡例

- 今回決定箇所
- 市街化区域
- 既決定箇所
- 今回廃止箇所

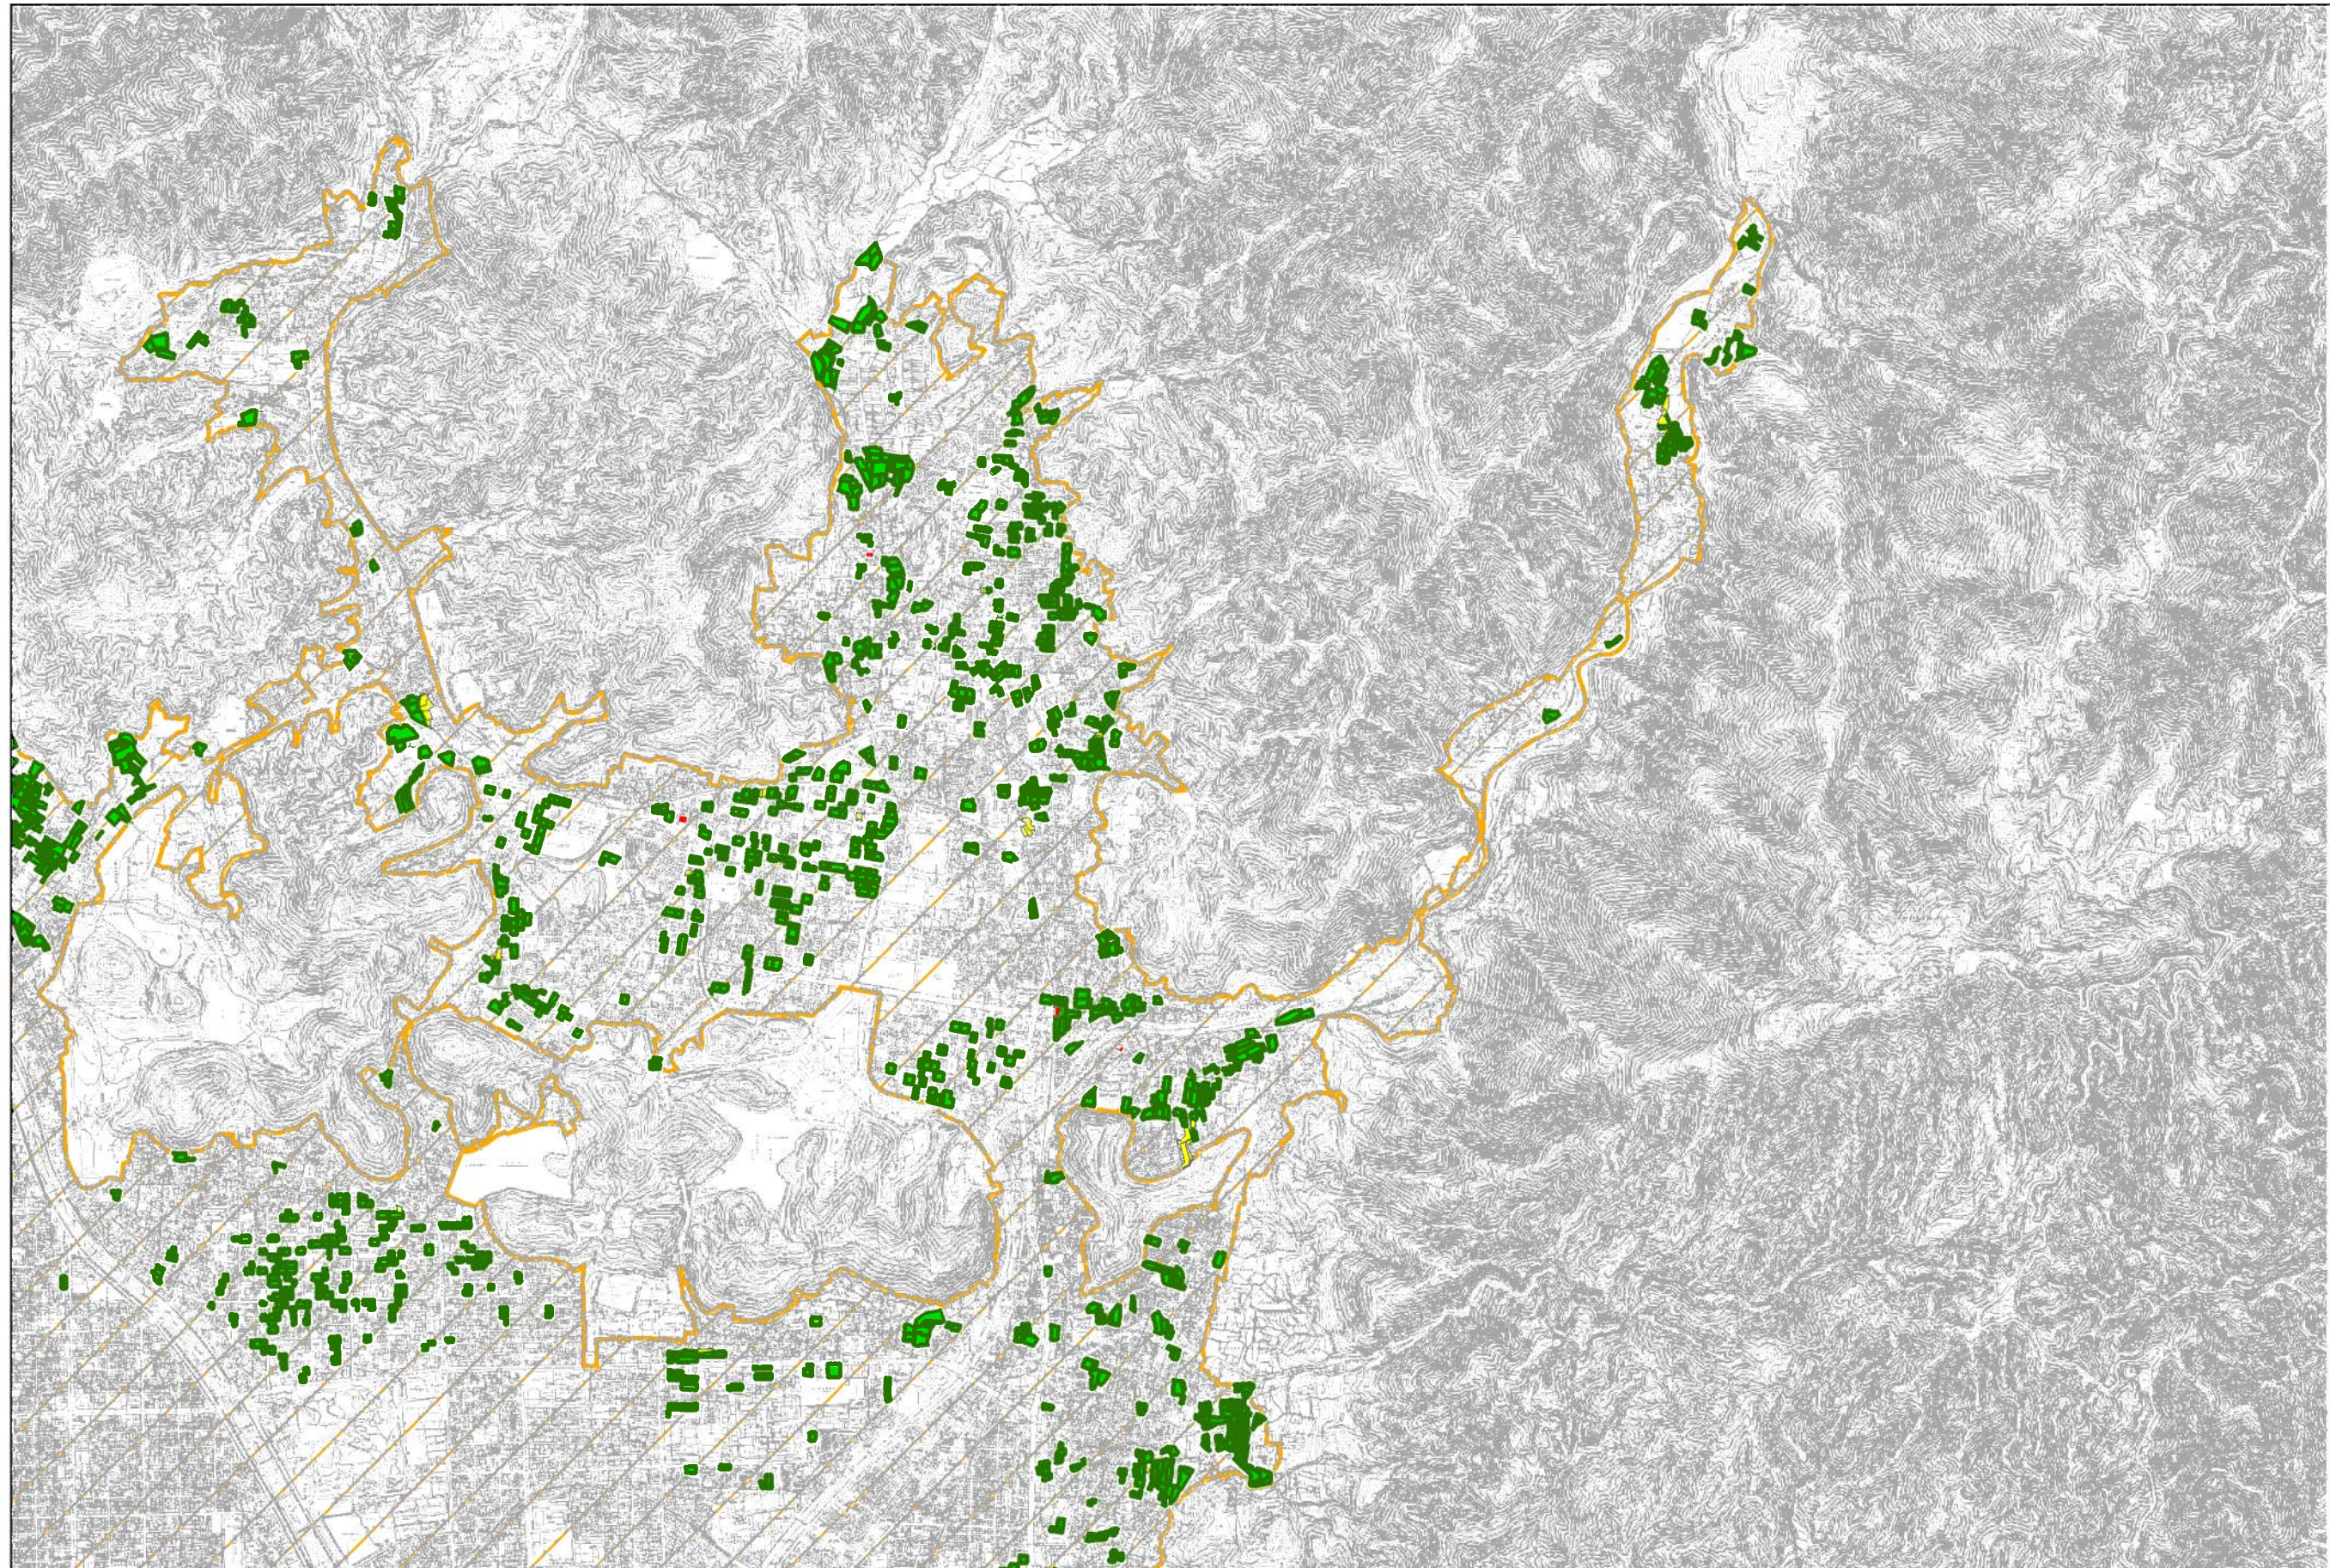

凡例

- 今回決定箇所
- 市街化区域
- 既決定箇所
- 今回廃止箇所

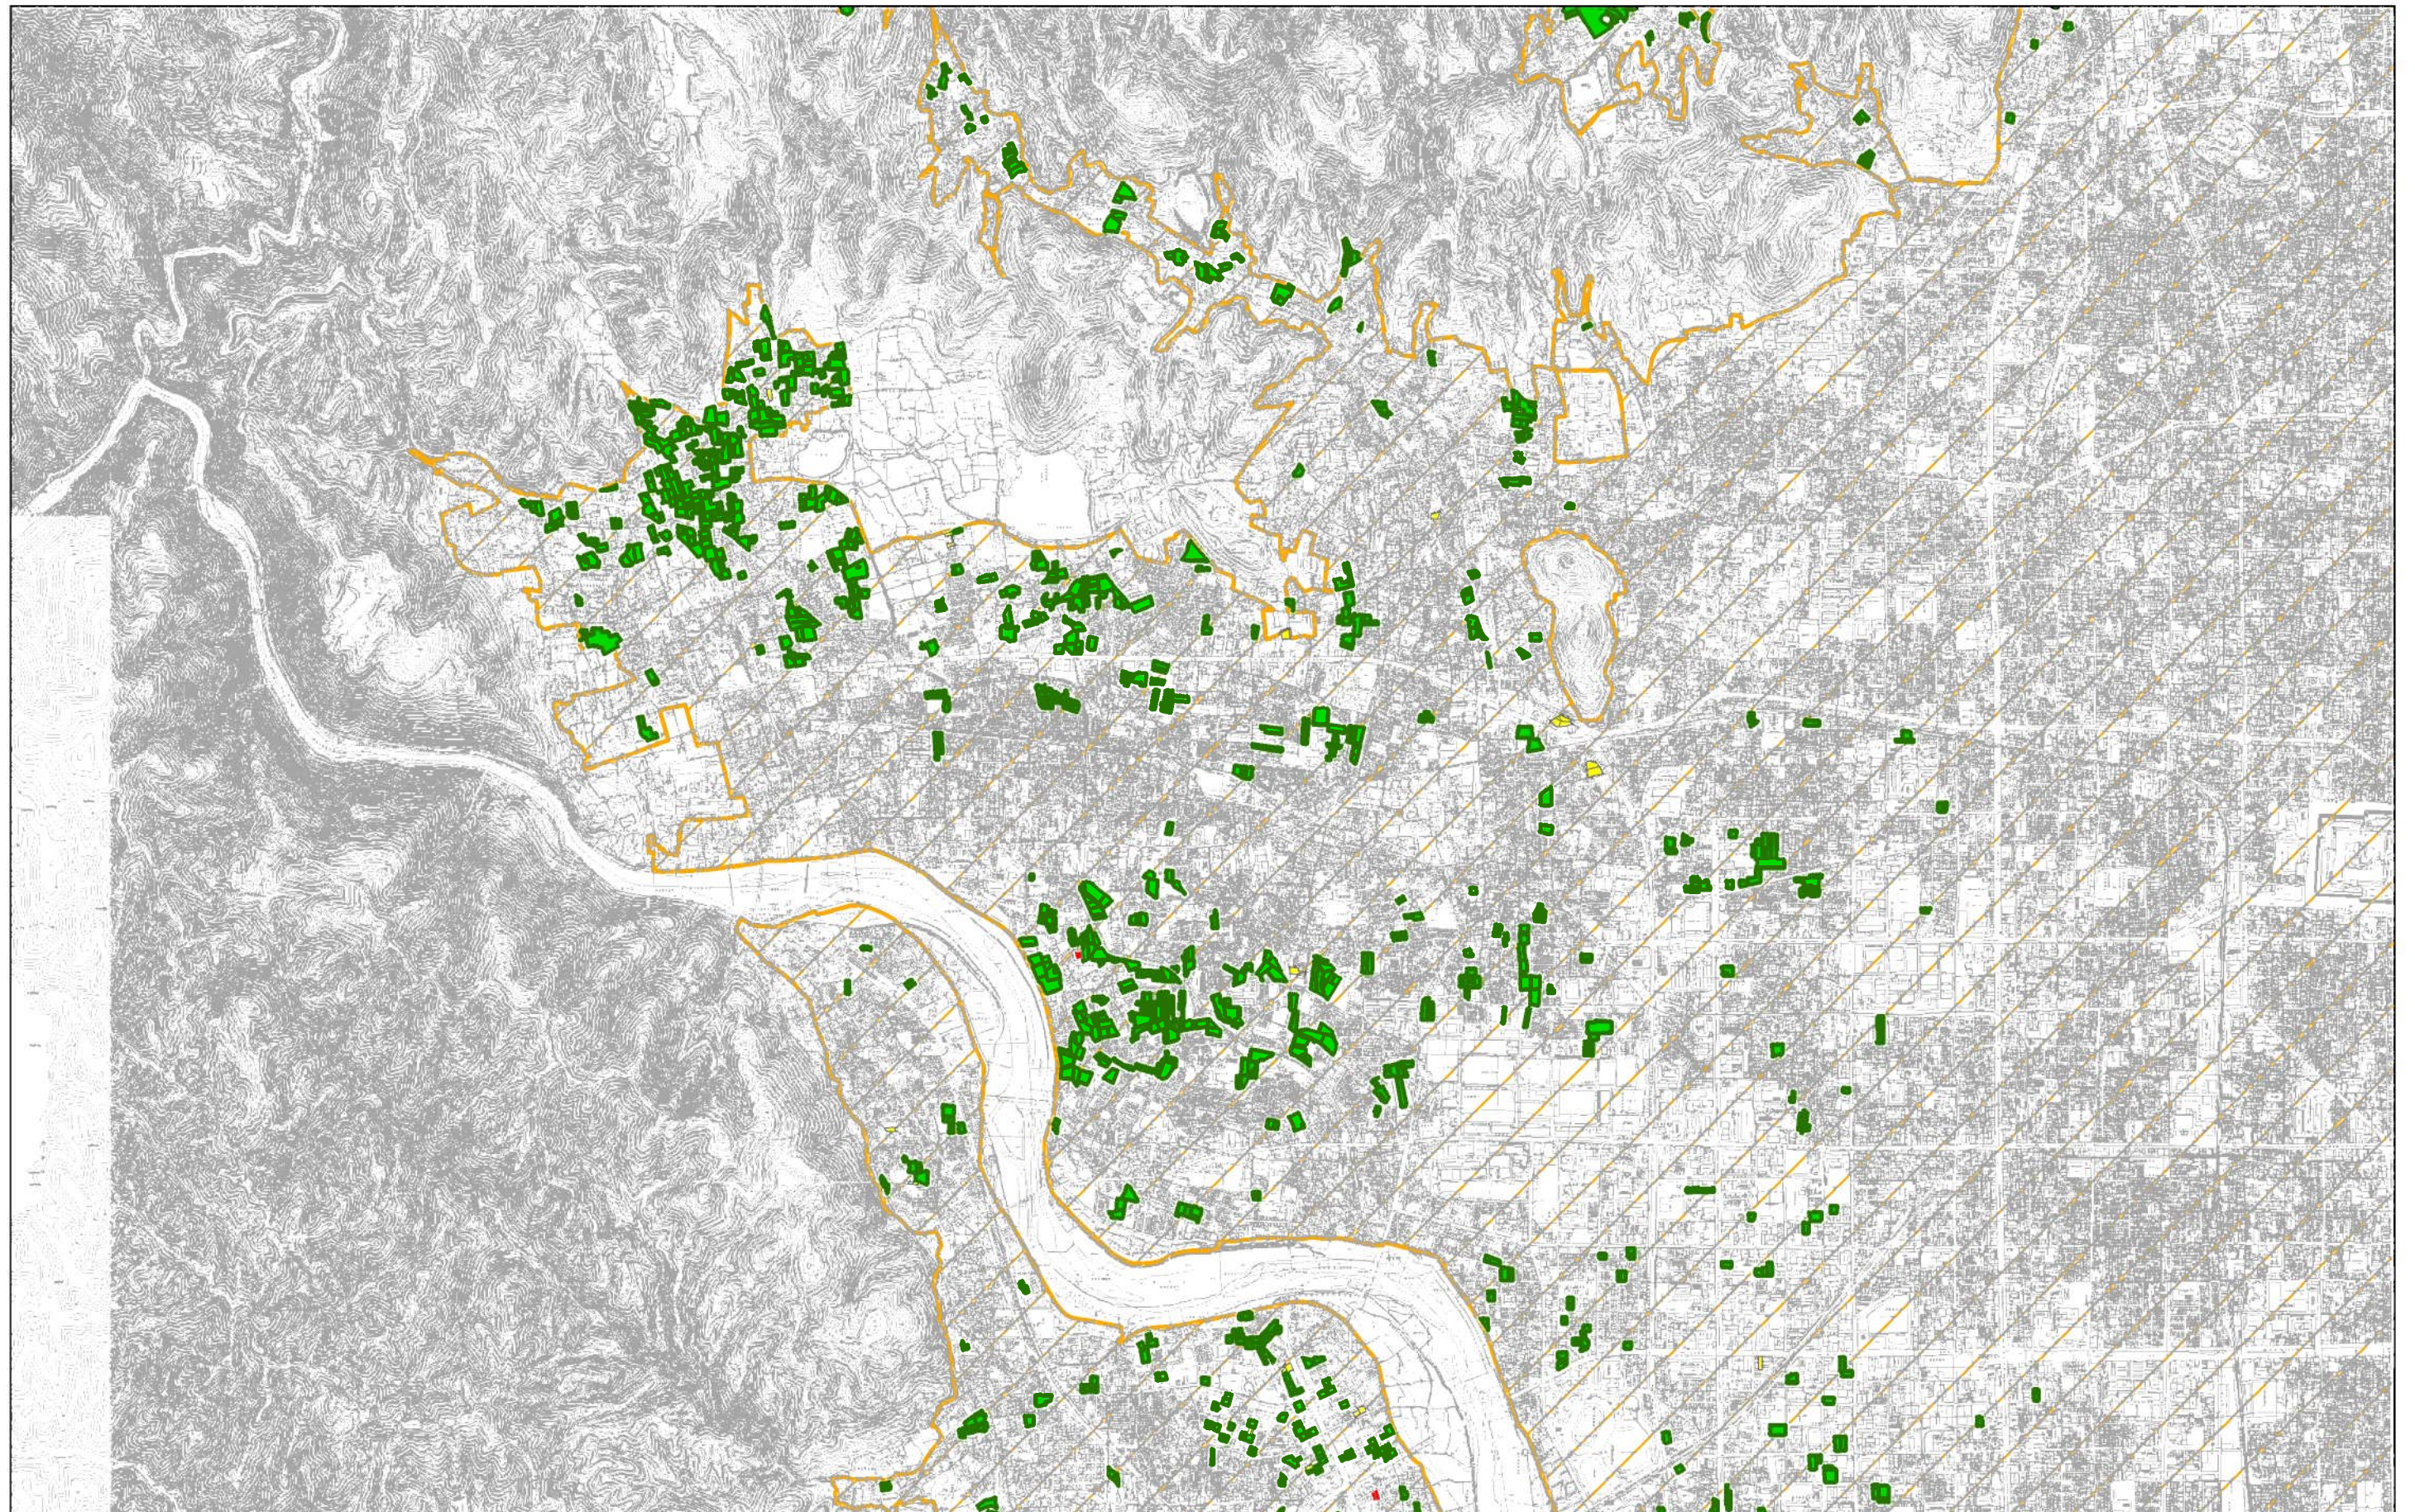


計議第308号議案付図
京都都市計画(京都国際文化観光都市建設計画)
生産緑地地区の変更(京都市決定) 総括図 縮尺1:25,000

図郭4


凡例

- 今回決定箇所
- 市街化区域
- 既決定箇所
- 今回廃止箇所

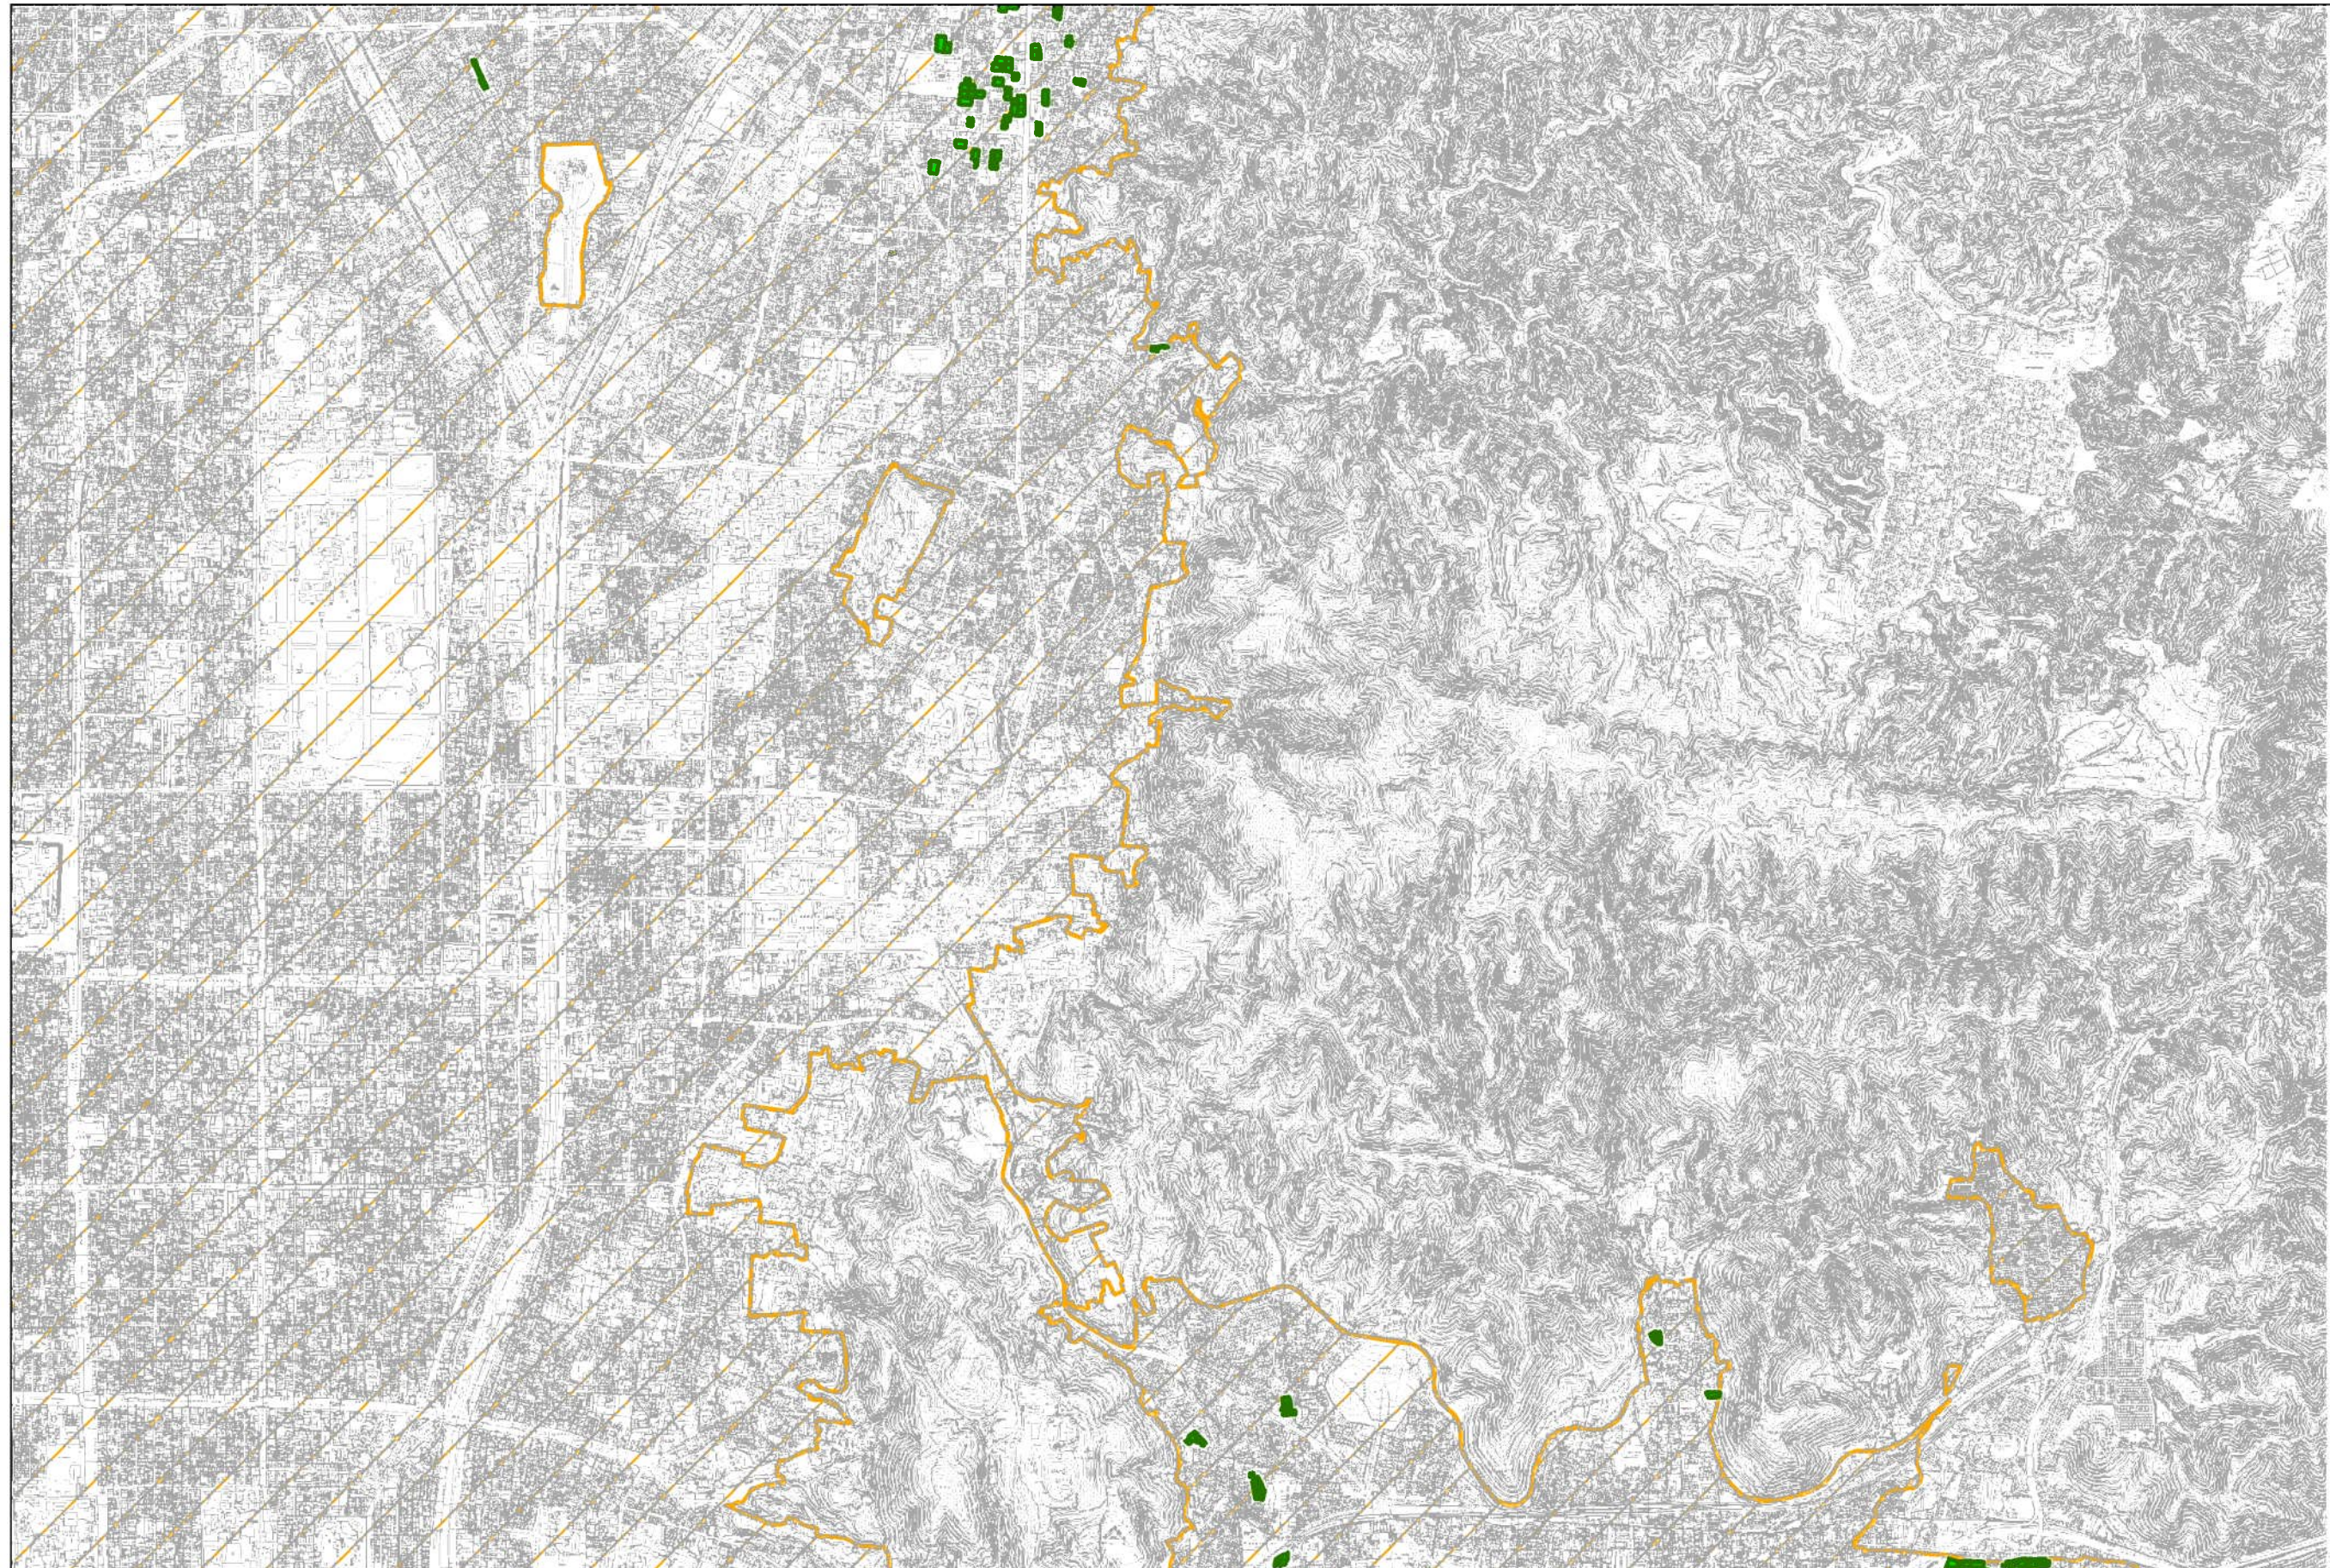

凡例

- 今回決定箇所
- 市街化区域
- 既決定箇所
- 今回廃止箇所

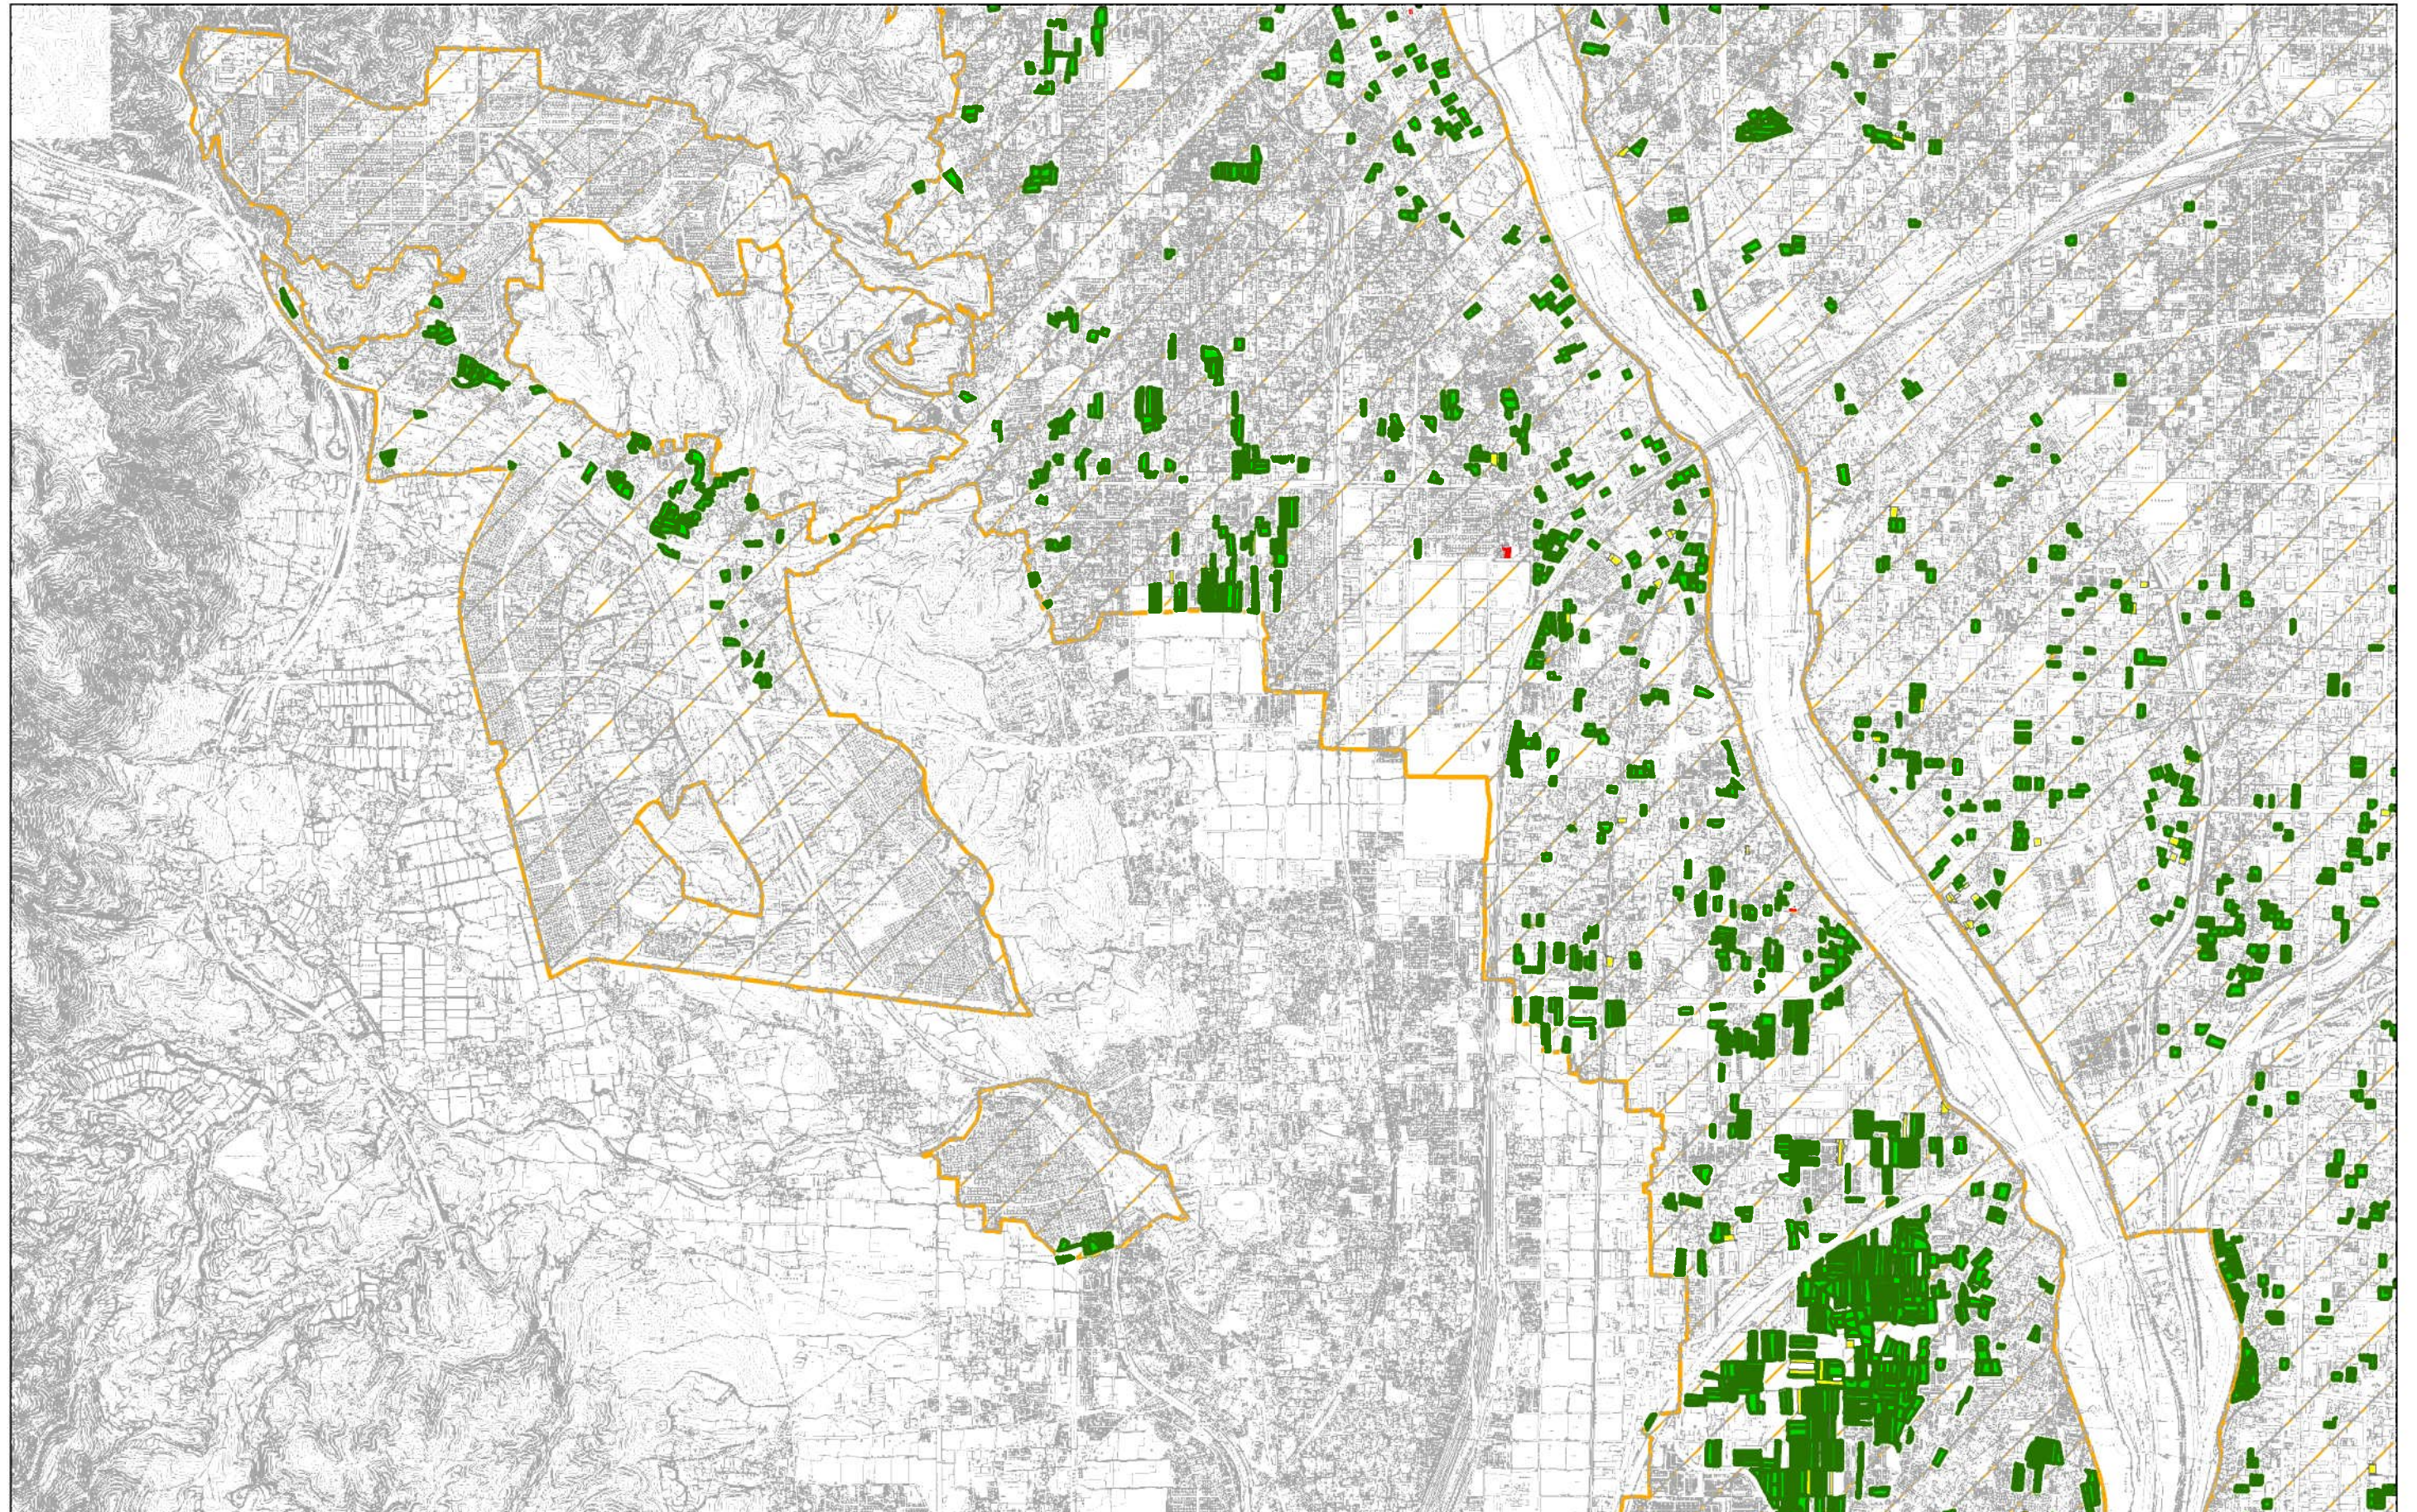


計議第308号議案付図
京都都市計画(京都国際文化観光都市建設計画)
生産緑地地区の変更(京都市決定) 総括図 縮尺1:25,000

図郭6

凡例

- 今回決定箇所
- 市街化区域
- 既決定箇所
- 今回廃止箇所

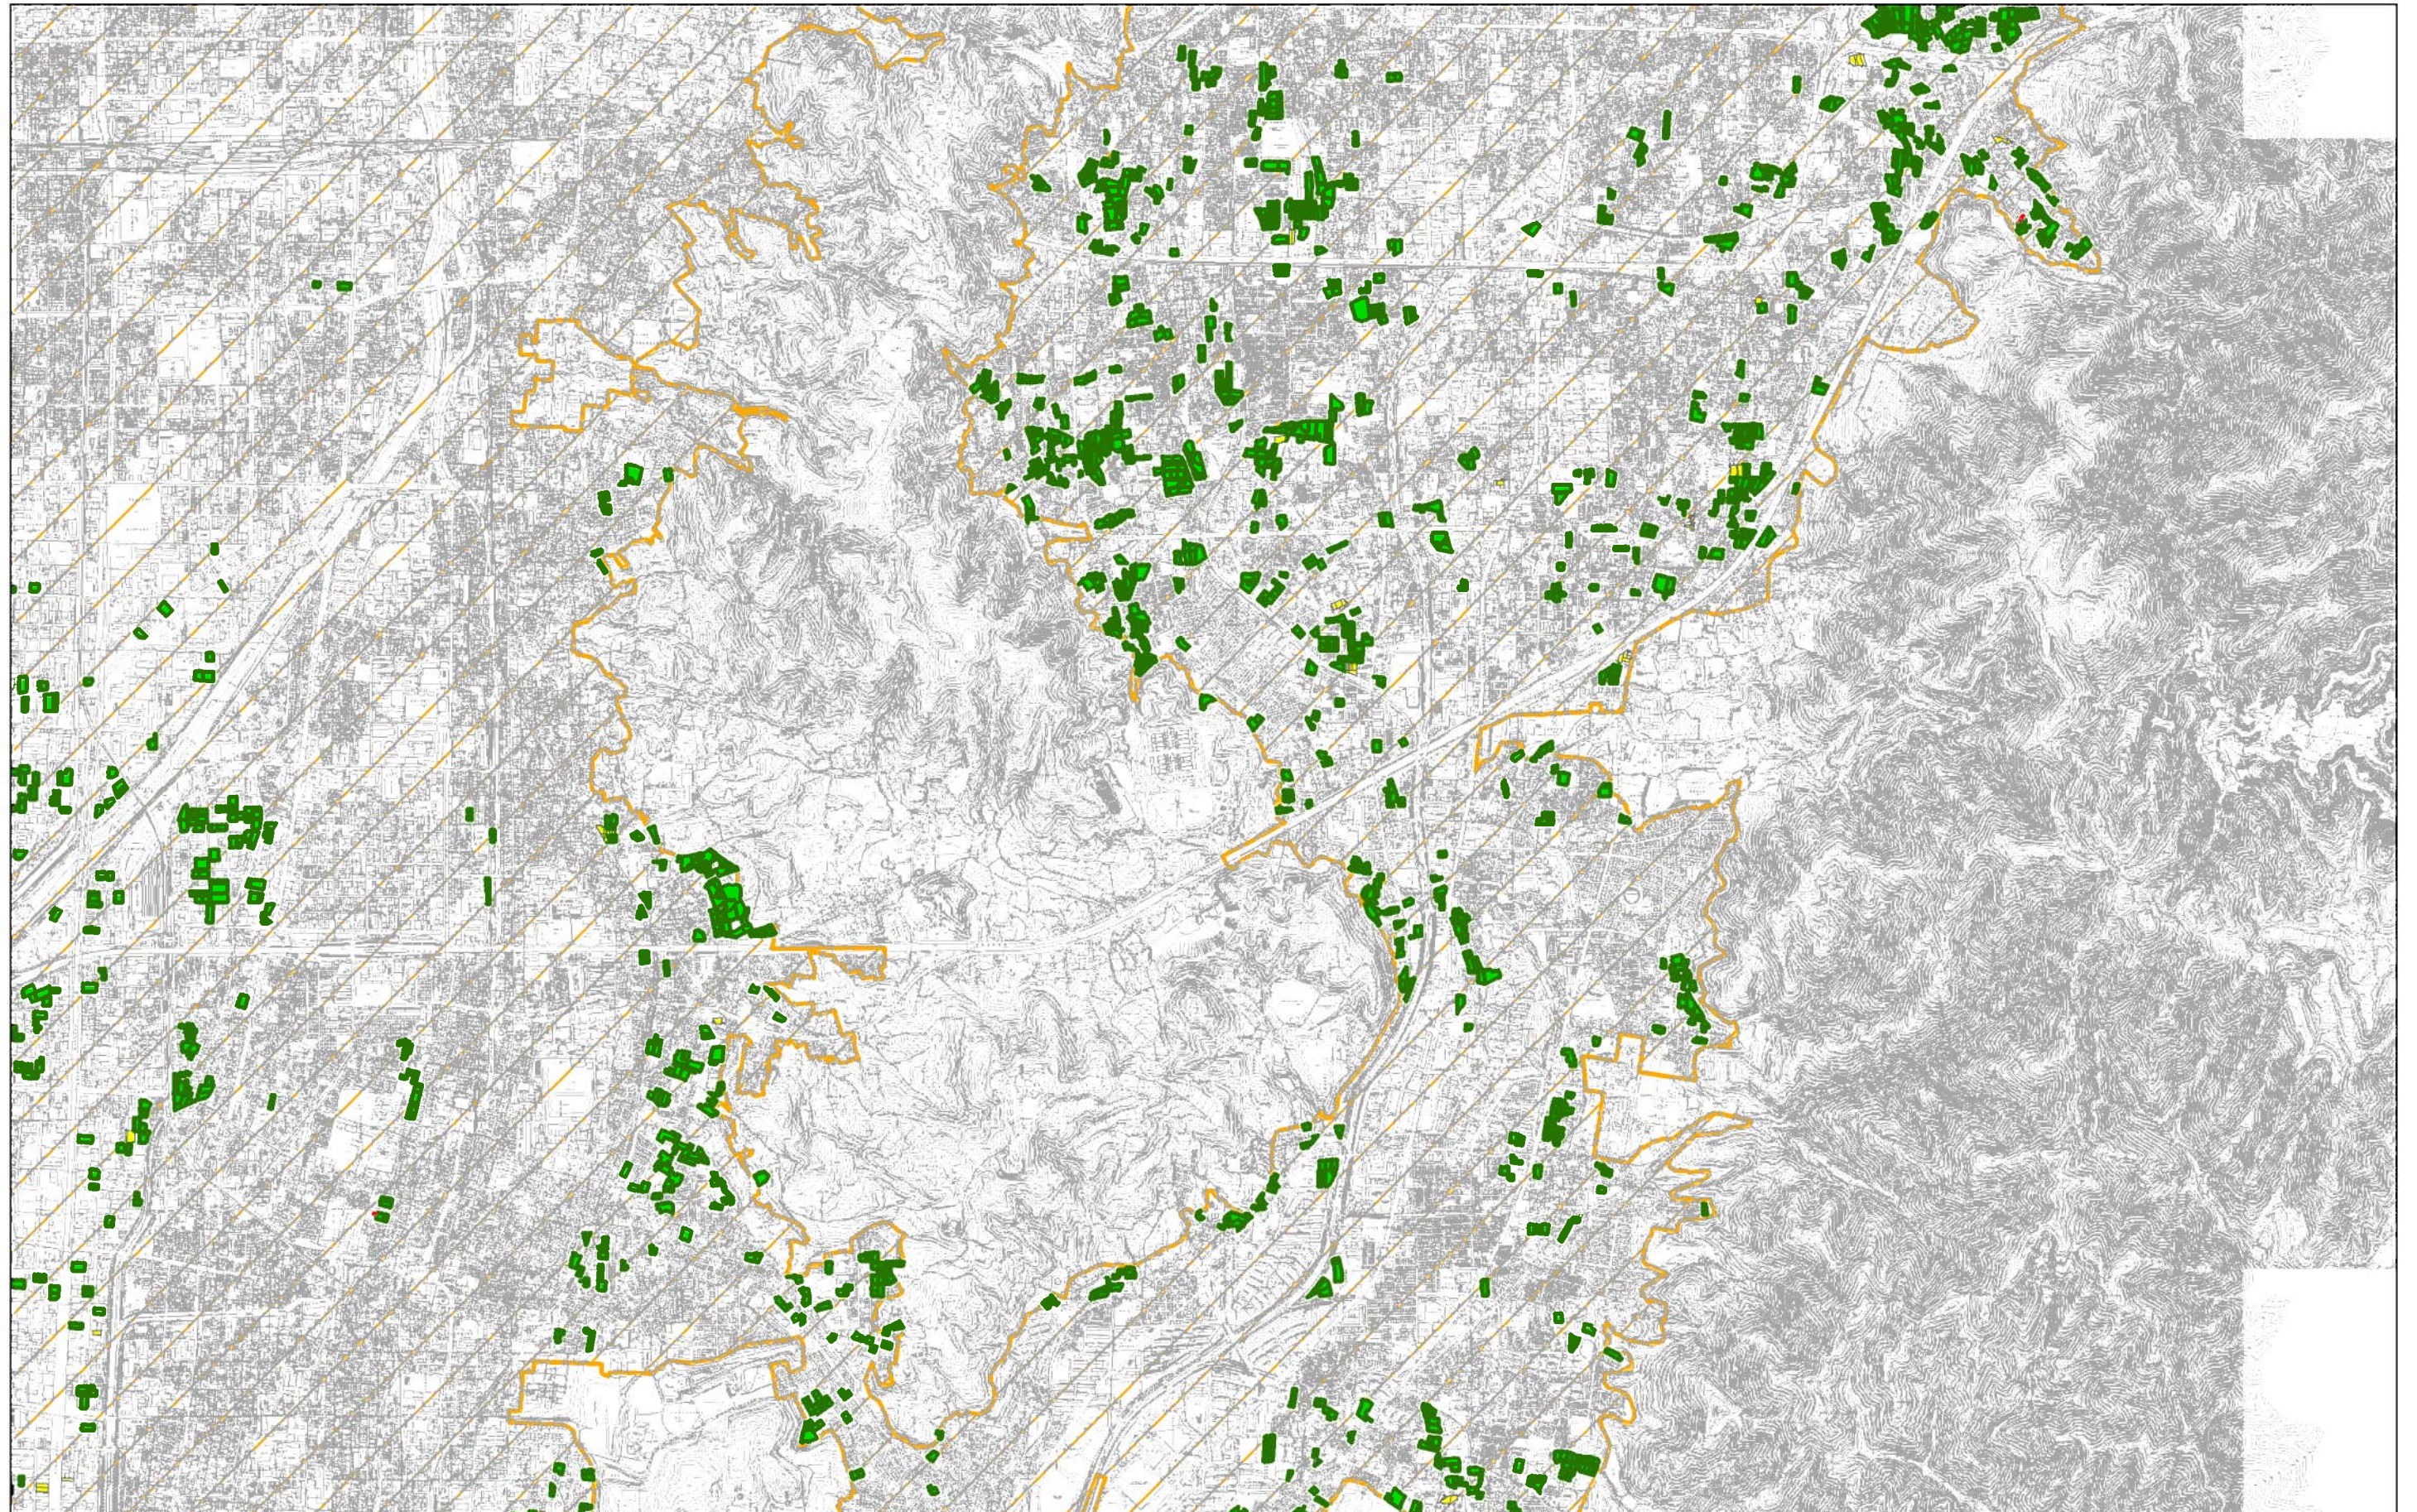


計議第308号議案付図
京都都市計画(京都国際文化観光都市建設計画)
生産緑地地区の変更(京都市決定) 総括図 縮尺1:25,000

図郭7

凡例

- 今回決定箇所
- 市街化区域
- 既決定箇所
- 今回廃止箇所

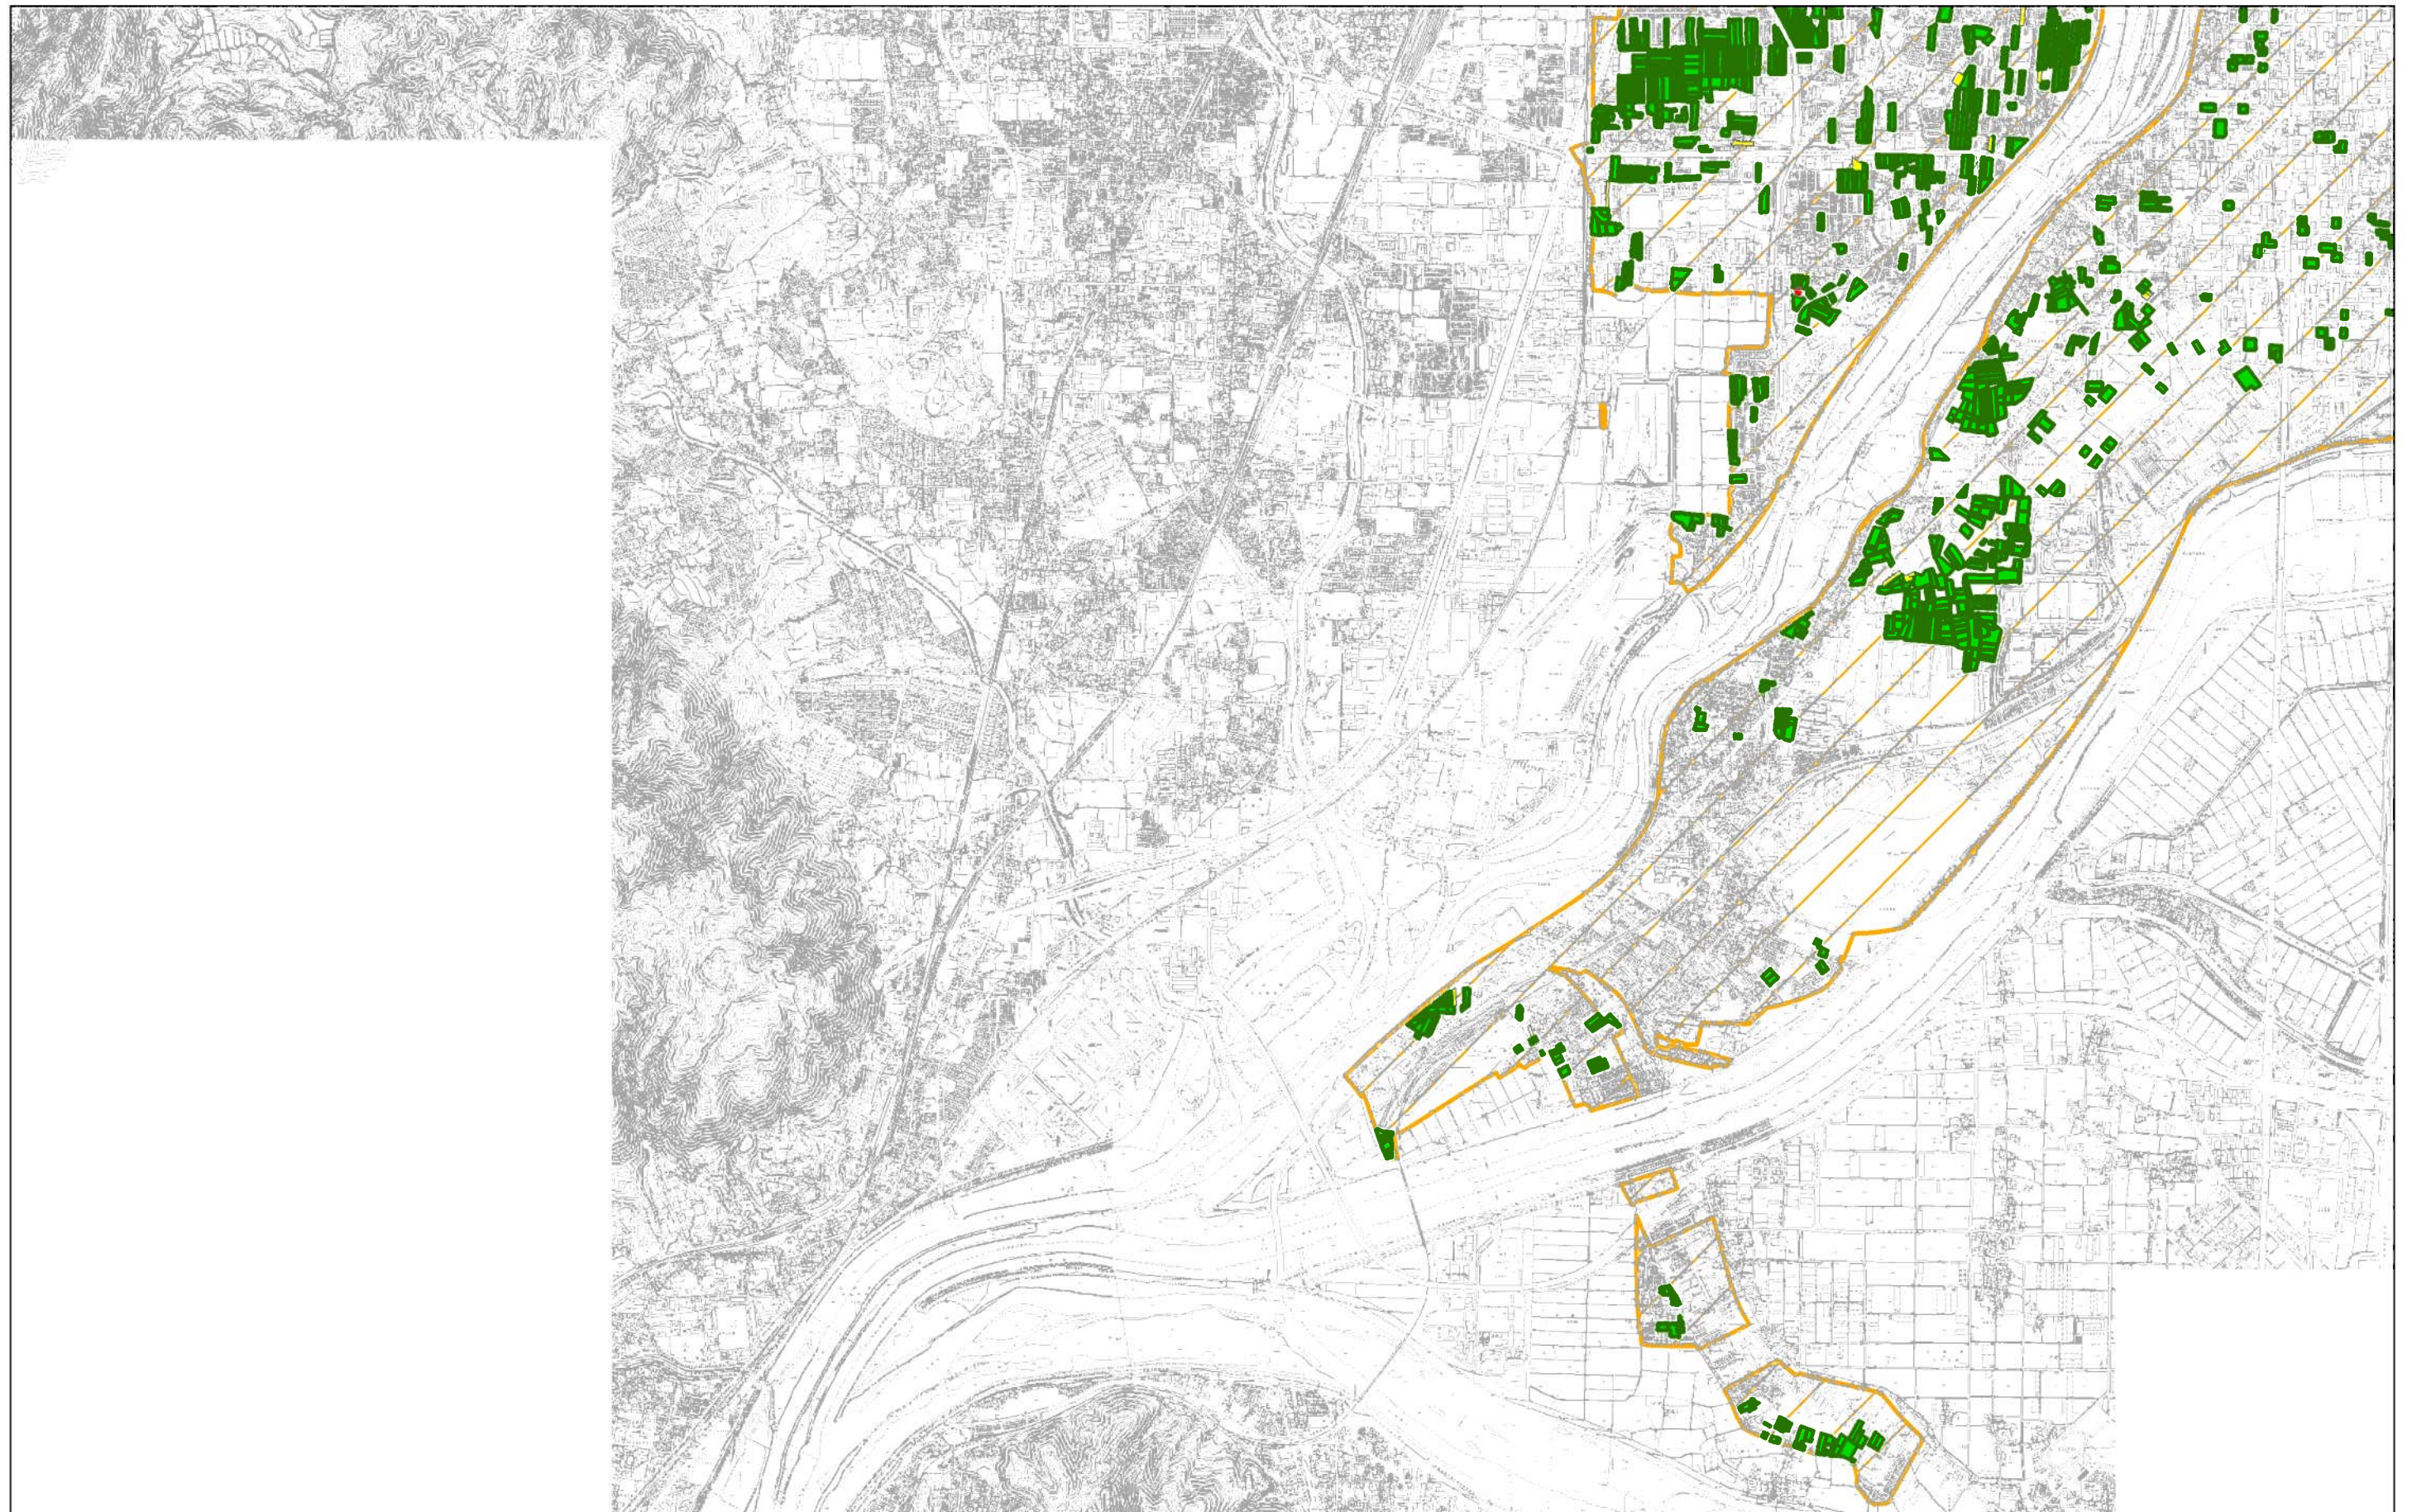

計議第308号議案付図
京都都市計画(京都国際文化観光都市建設計画)
生産緑地地区の変更(京都市決定) 総括図 縮尺1:25,000

図郭8

凡例

- 今回決定箇所
- 市街化区域
- 既決定箇所
- 今回廃止箇所

