

計議第 3 0 9 号議案 付図

計議第 3 0 9 号議案 京都都市計画（京都国際文化観光都市建設計画）
道路の変更（京都市決定）
（1・4・7号 油小路線の変更）


目次	P. 1 計議第 3 0 9 号議案 総括図 P. 2 計議第 3 0 9 号議案 計画図
----	--

計議第309号議案付図

京都市都市計画（京都国際文化観光都市建設計画）道路の変更（京都市決定）

（1・4・7号油小路線の変更）


総括図 縮尺S=1:25,000

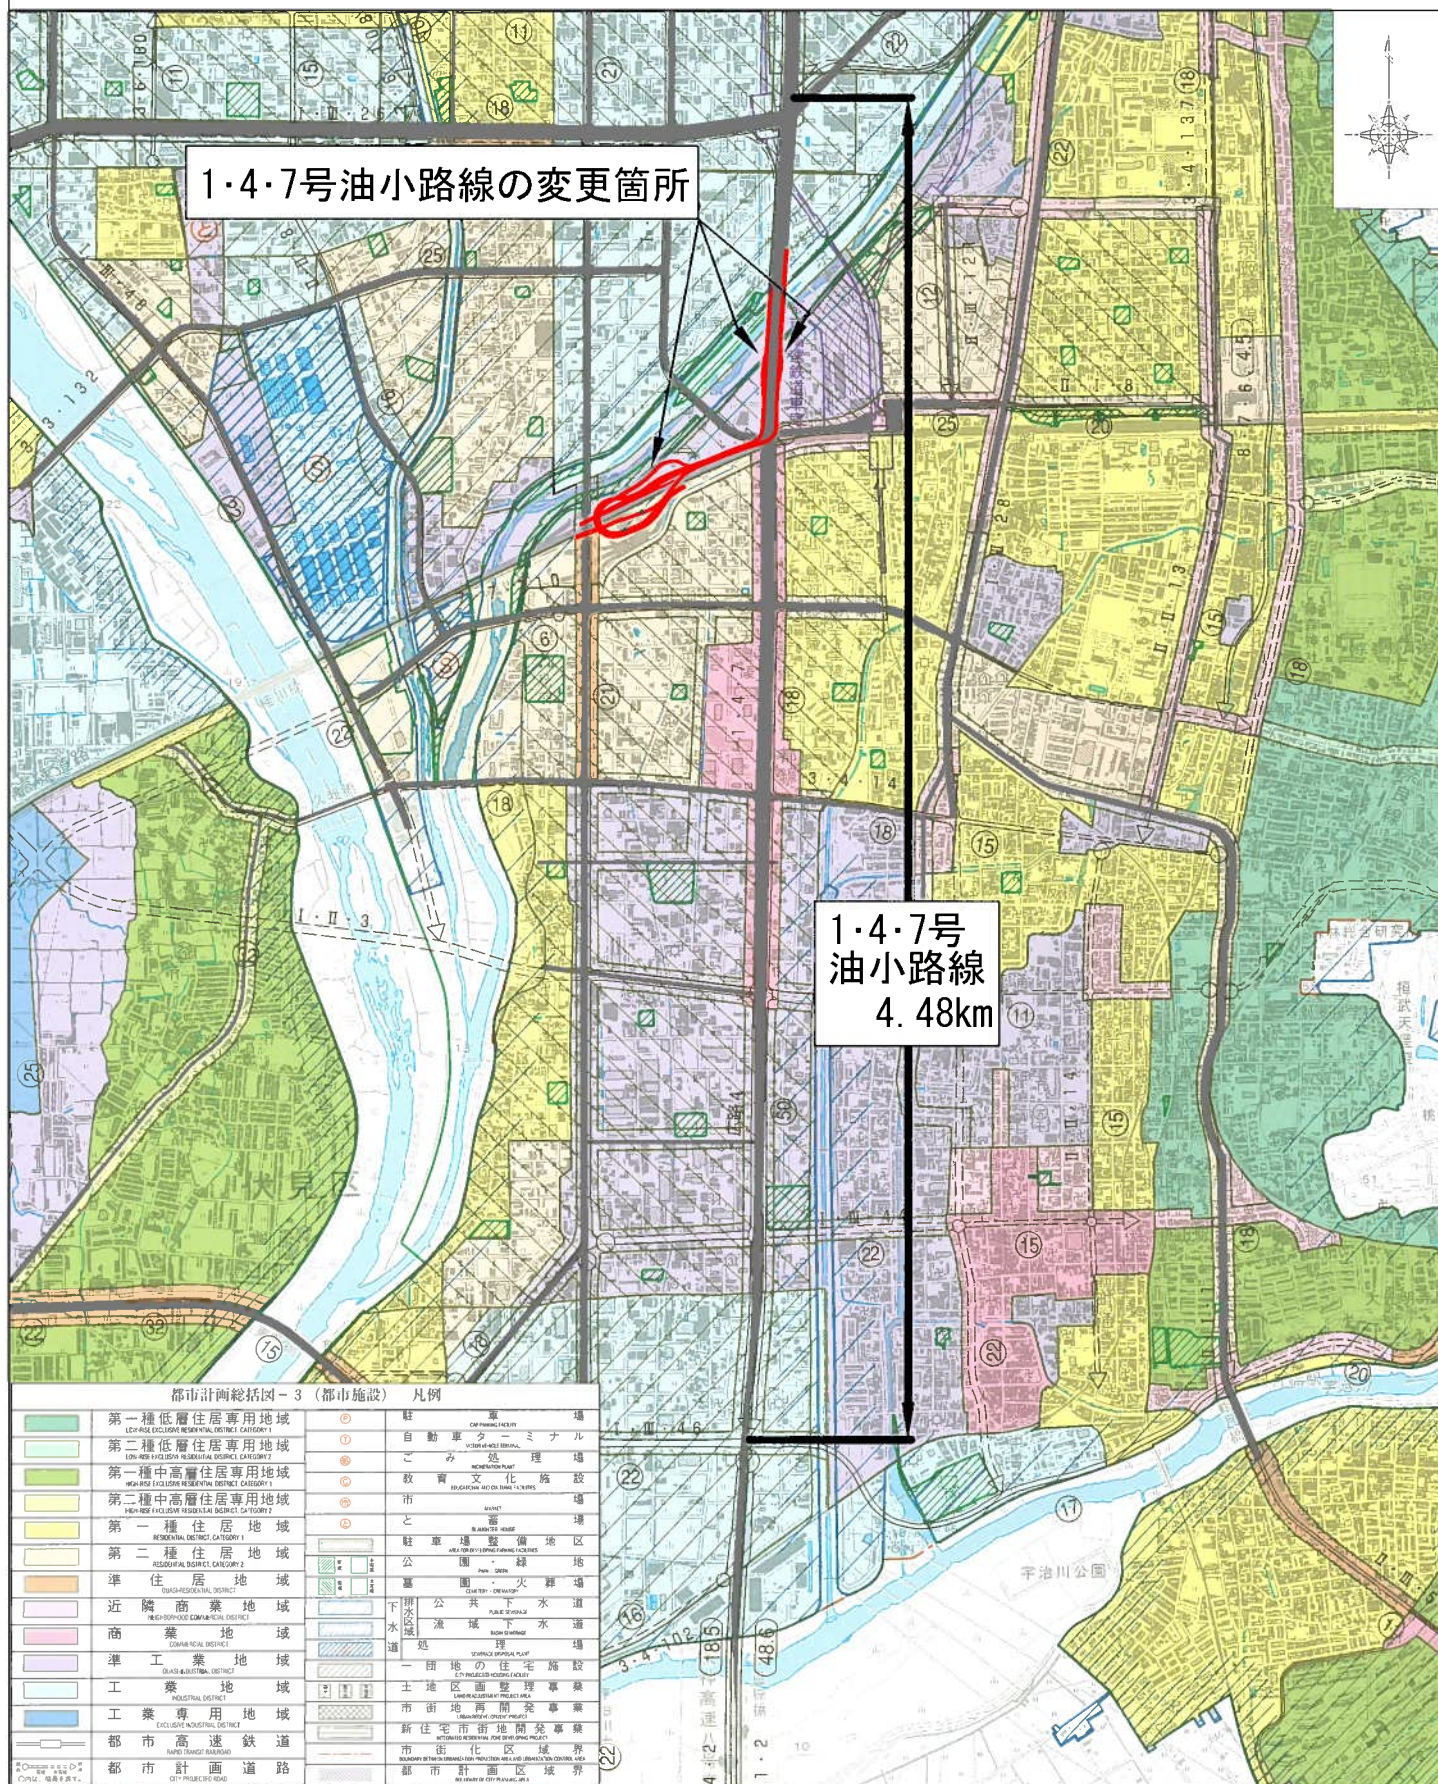

計議第309号議案付図
 京都都市計画（京都国際文化観光都市建設計画）道路の変更（京都市決定）
 （1・4・7号油小路線の変更）
 計画図 縮尺 S=1:2500

凡 例

- | | | |
|--|-----------|------|
| | 都市計画道路 | 追加区域 |
| | 都市計画道路 | 既決定 |
| | 都市計画公園・緑地 | 既決定 |
| | 都市高速鉄道 | 既決定 |

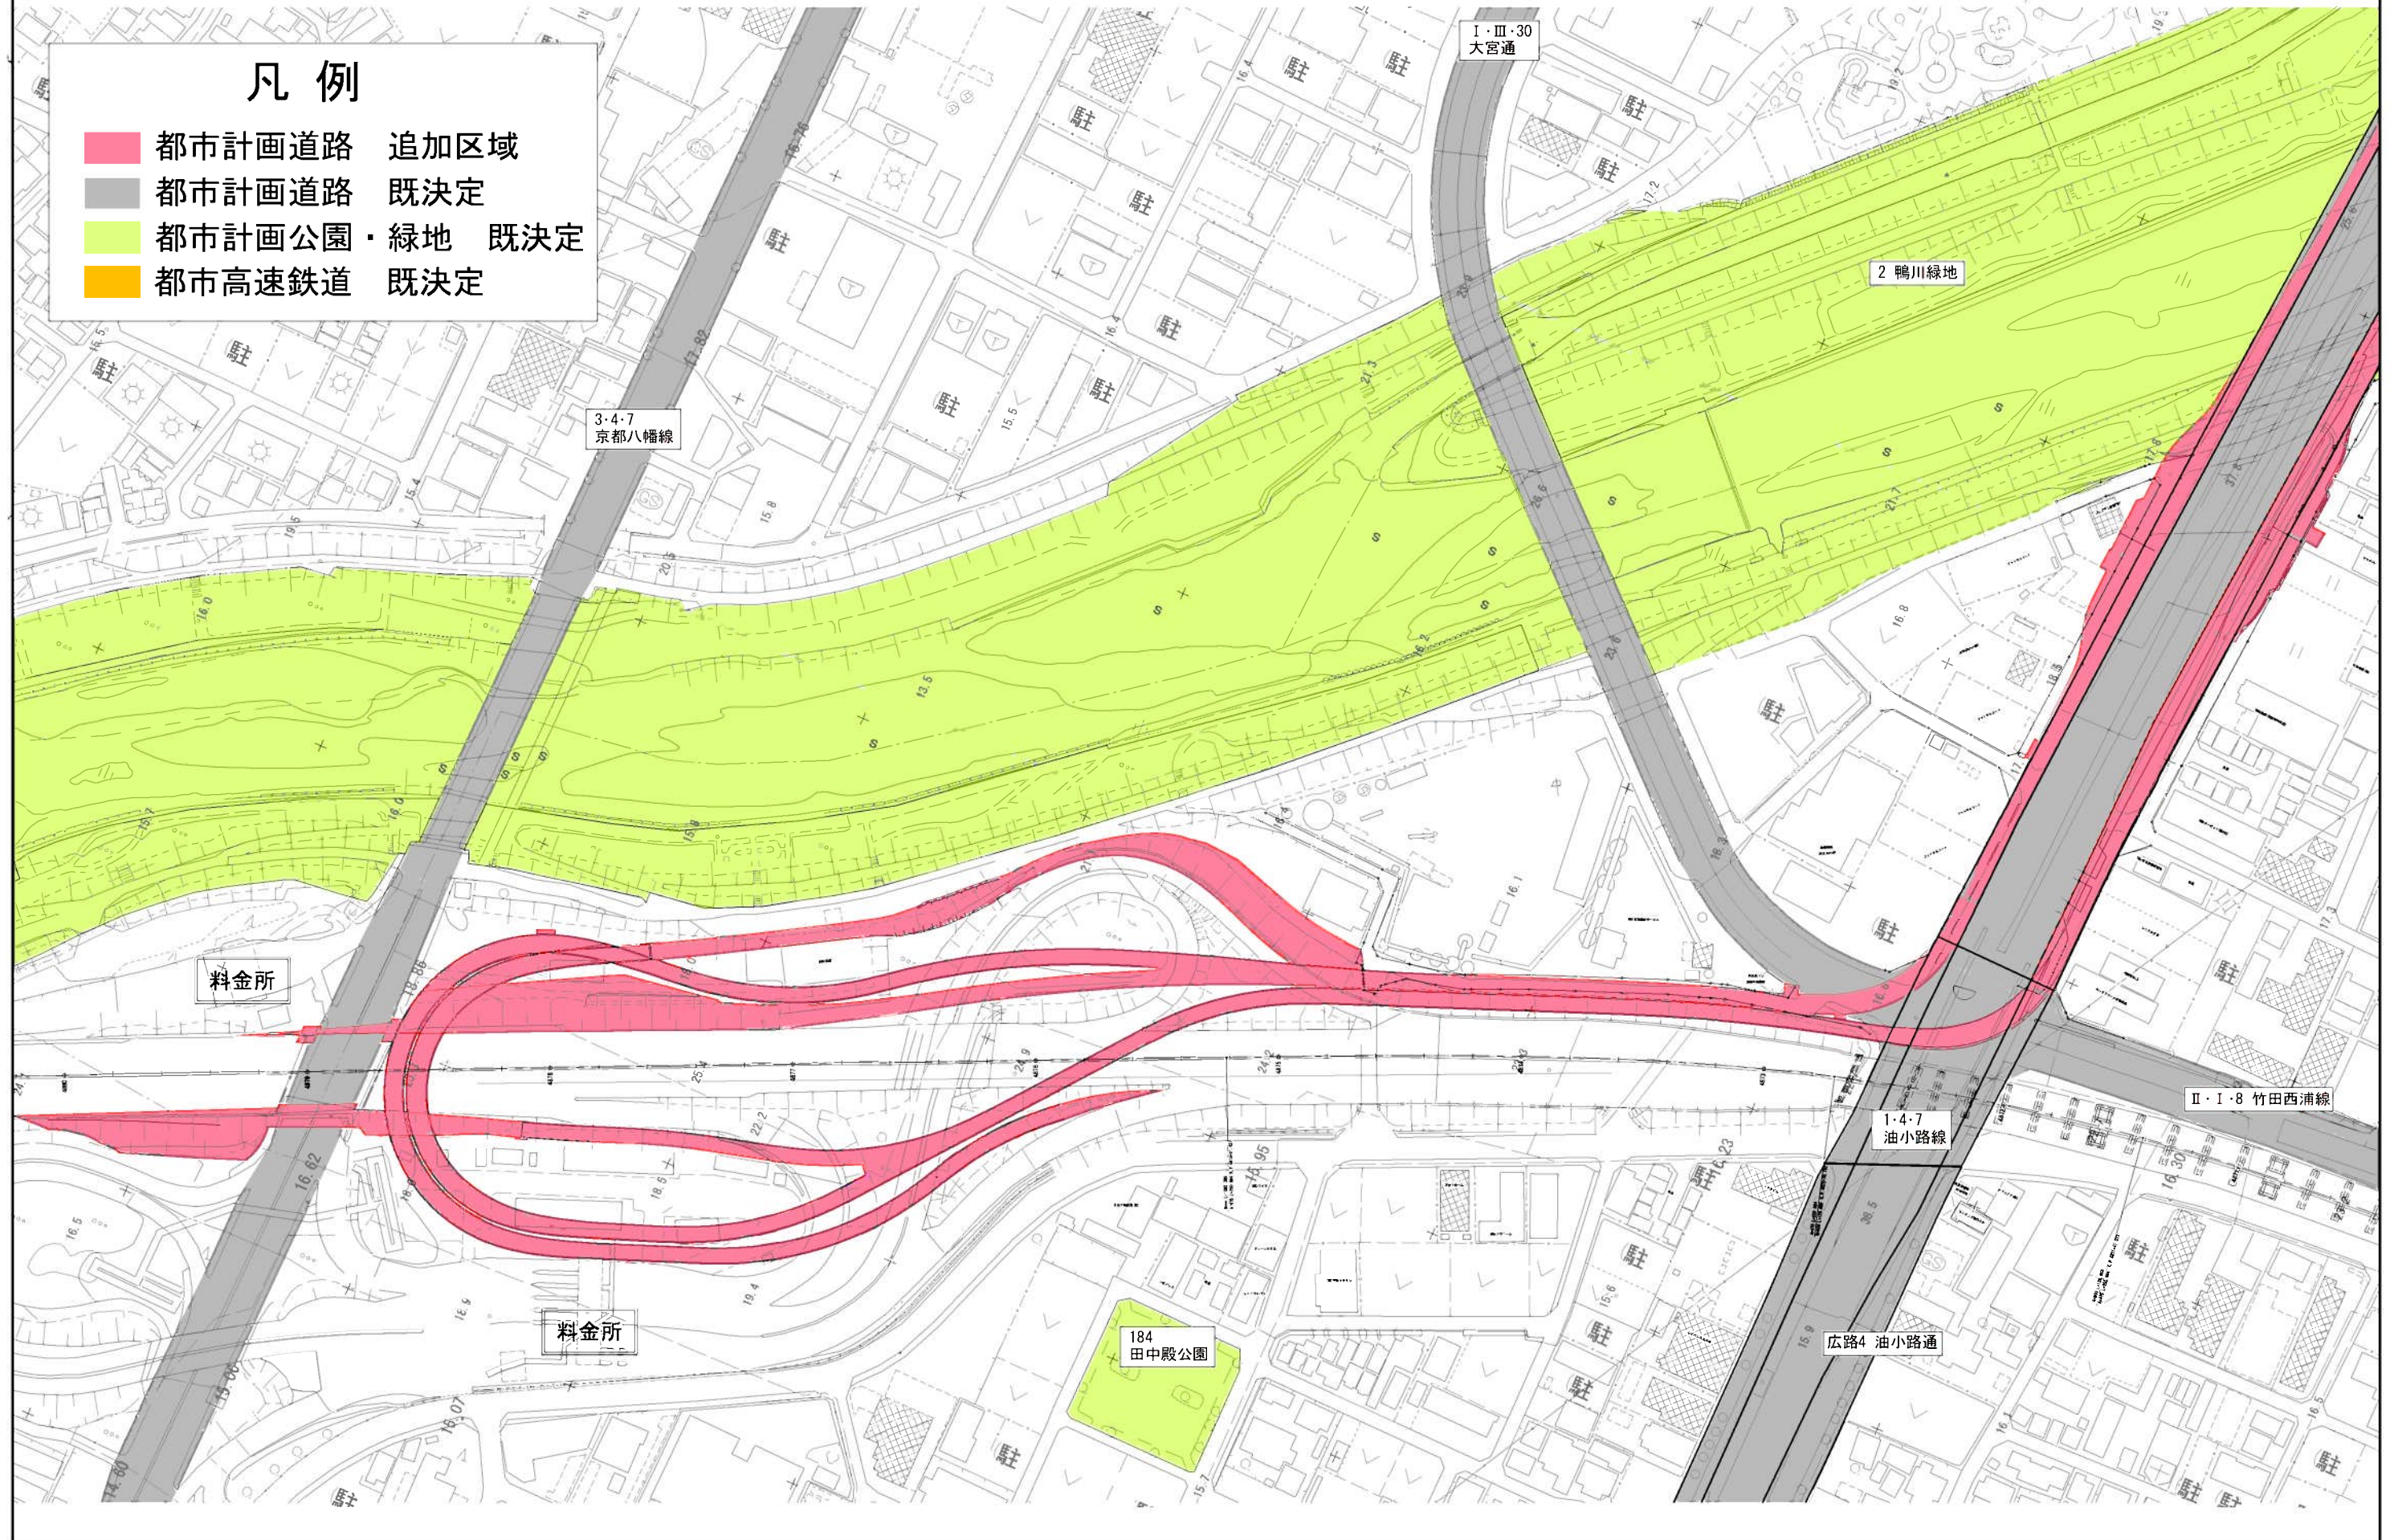

計議第309号議案付図
京都都市計画（京都国際文化観光都市建設計画）道路の変更（京都市決定）
（1・4・7号油小路線の変更）
計画図 縮尺 S=1:2500

凡 例

- 都市計画道路 追加区域
- 都市計画道路 既決定
- 都市計画公園・緑地 既決定
- 都市高速鉄道 既決定

