



参考図

変更に係る部分を赤囲みしてください。

＜変更内容＞
 ・外壁の材料及び色彩
 ・建物高さ
 に変更がある場合

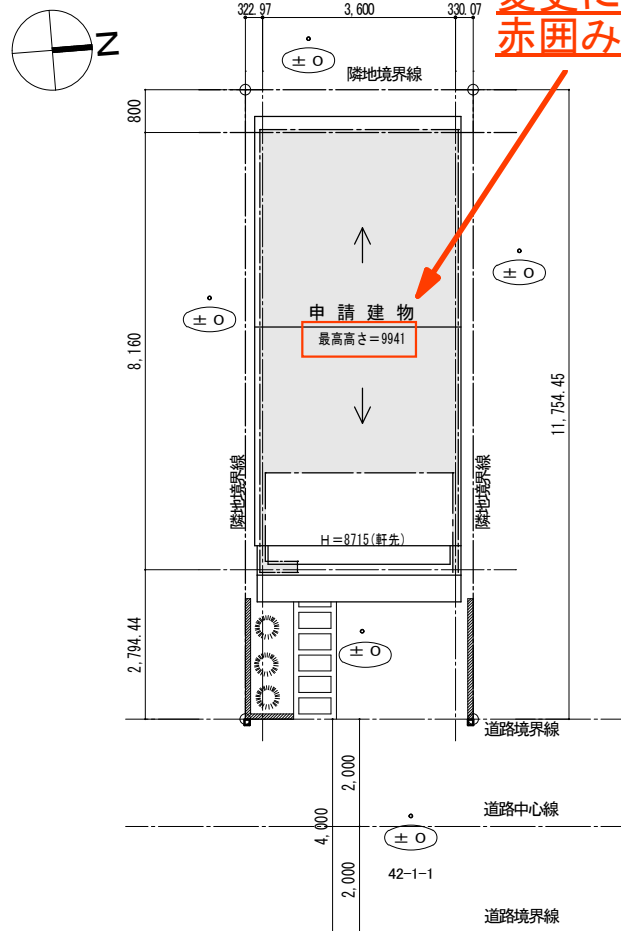

配置図

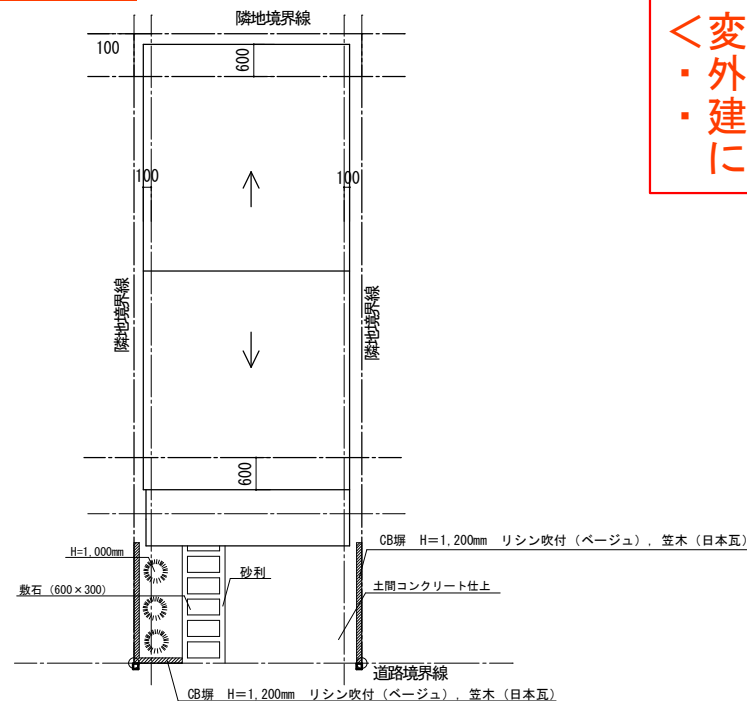

外構図兼屋根伏図

凡 例
 申請建物

敷地境界：側溝、コンクリート杭、紙、金属プレート等にて明示
 ガス種類：都市ガス



※ 高度斜線（15m第3種高度地区）
 10mからの高度地区斜線制限
 最高高さ=9941 により適合

※変更前の図面は添付不要です。

一級建築士 第●●●●●号 □□ □□

〇〇邸 新築工事	A 02
	配置図 1: 100


参考図

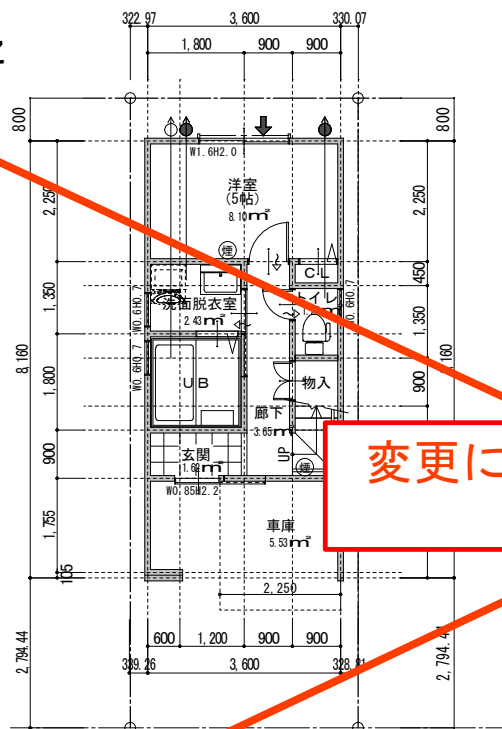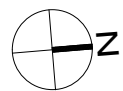

1階平面図



2階平面図

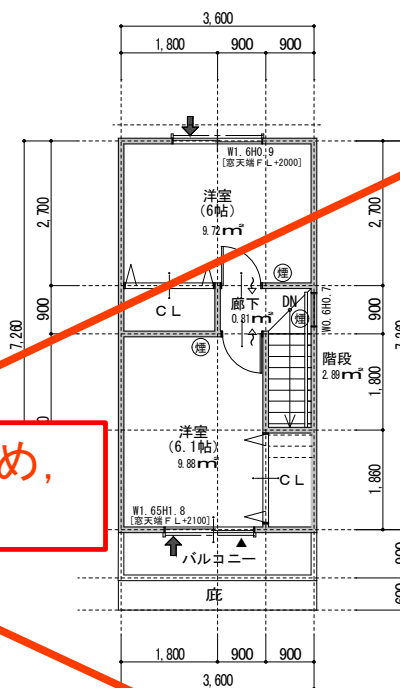

3階平面図

変更に係る記載内容がないため、添付不要です。

敷地面積	00.00 m ²	00.00 坪
建築面積	00.00 m ²	00.00% < 00%
1階床面積	00.00 m ²	準工業地域
2階床面積	00.00 m ²	準防火地域
3階床面積	00.00 m ²	15m第3種高度地区
延床面積	00.00 m ²	旧市街地型美観地区
車庫面積	0.00 m ²	遠景デザイン保全区域
容積率対象床面積	00.00 m ²	000.00% < 000%

一級建築士 第●●●●●号 □□ □□

〇〇邸
新築工事

A03
平面図
1: 100

参考図


注) 本立面図は参考図のため、着色していません。

<変更内容>

- ・外壁の材料及び色彩
- ・建物高さ

に変更がある場合

変更に係る部分を赤囲みしてください。

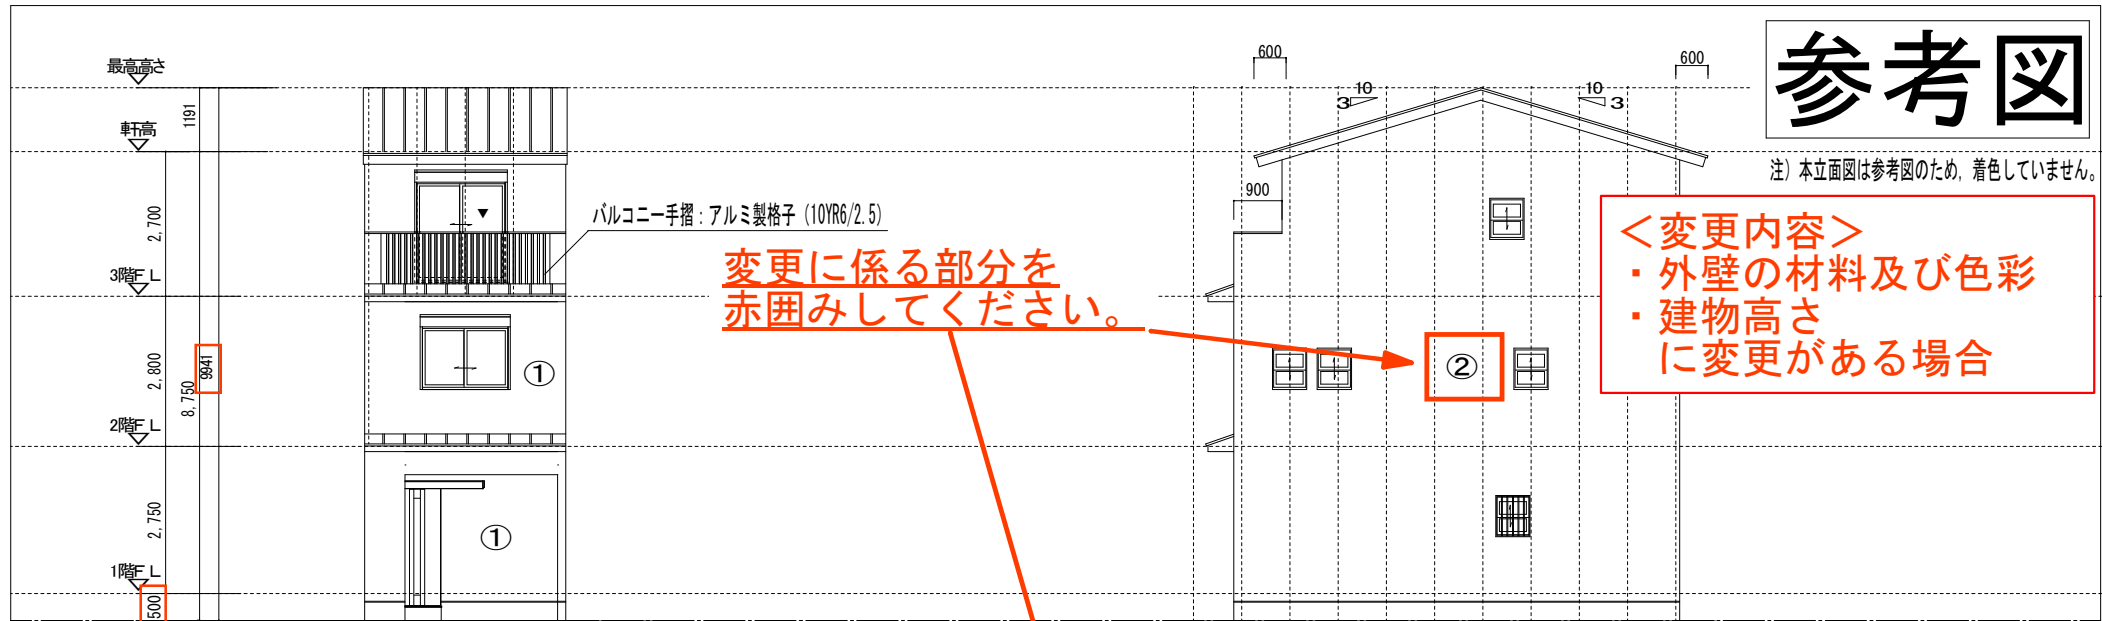


バルコニー手摺：アルミ製格子 (10YR6/2.5)




東立面図

屋根・軒庇：ガルバリウム鋼板、立平葺き ブラック (1.3P1.6/0.4)	
外壁：①窯業系サイディング	②窯業系サイディング
メーカー：〇〇	メーカー：〇〇
商品名：〇〇	商品名：〇〇
色名：〇〇	色名：〇〇
マンセル値：0.7YR5.8/0.9	マンセル値：10YR8/0.6
※屋根・外壁材は光沢、色むらのないものとする。	

玄関ドア：ダークブラウン
サッシ色：ダークブラウン

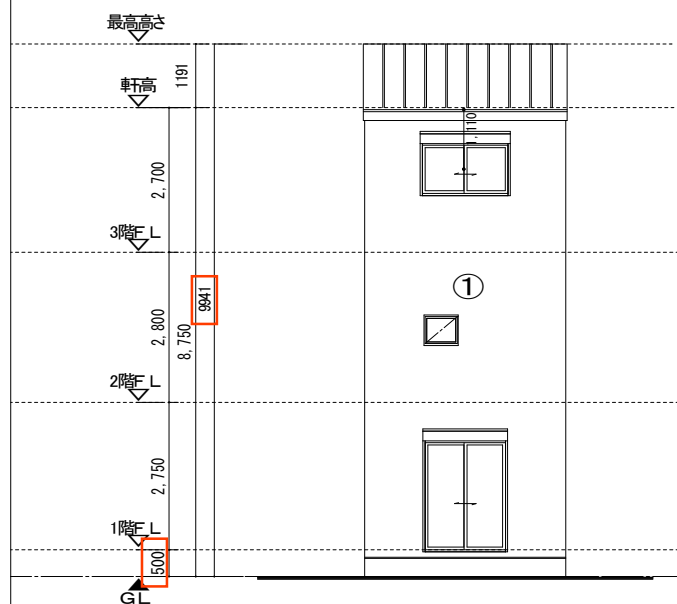

西立面図

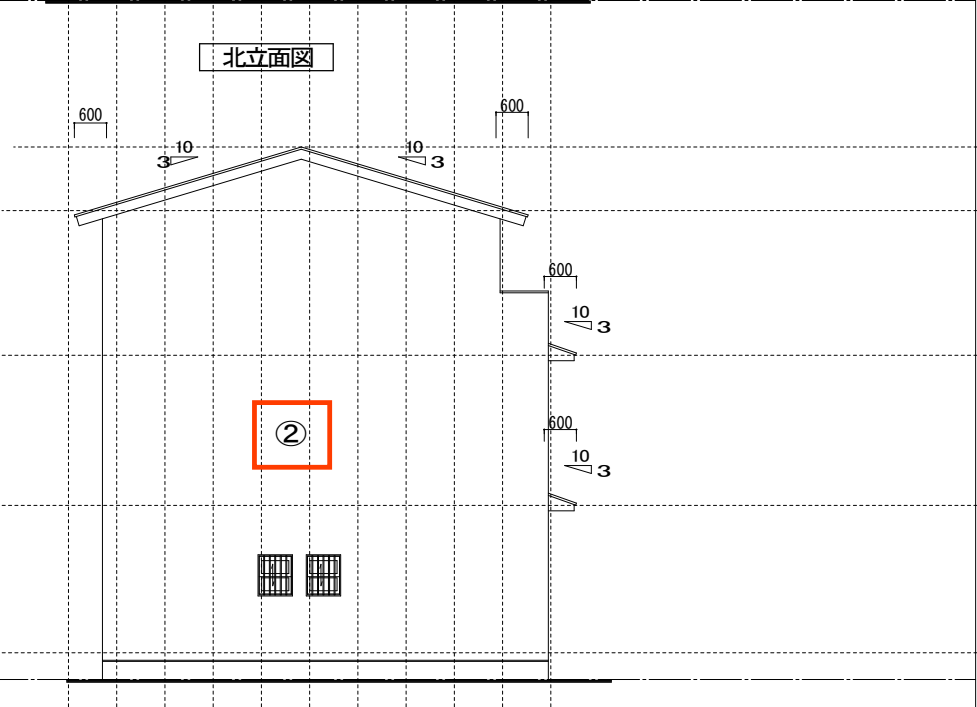

南立面図

※変更前の図面は添付不要です。

一級建築士 第●●●●号 □□ □□



〇〇邸 新築工事	A04
	立面図
	1:100

参考図

<変更内容>

- ・外壁の材料及び色彩
- ・建物高さ
に変更がある場合

変更に係る部分を
赤囲みしてください。

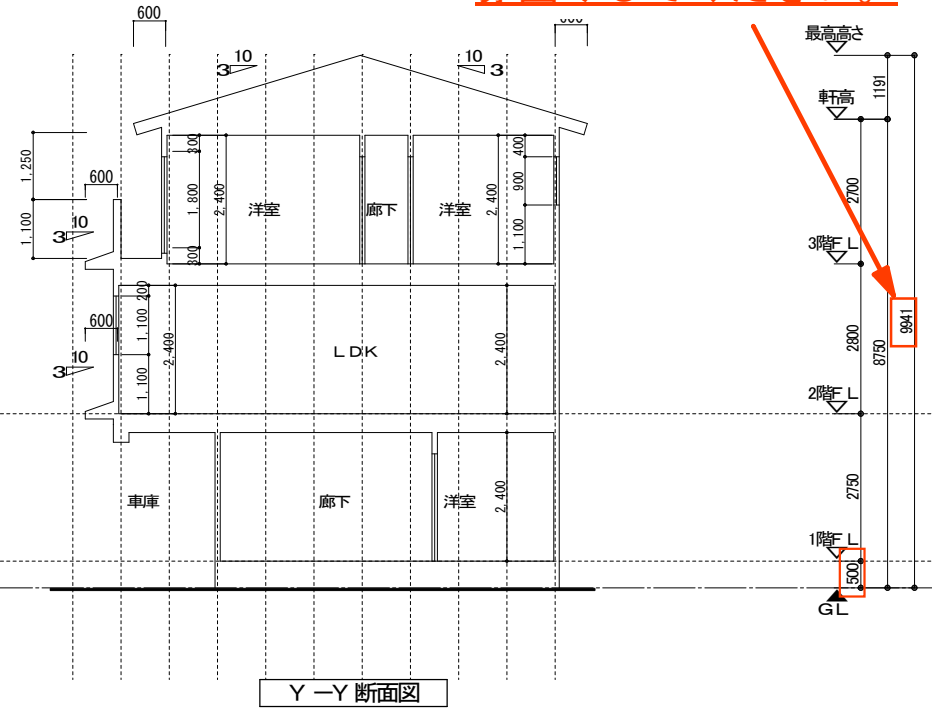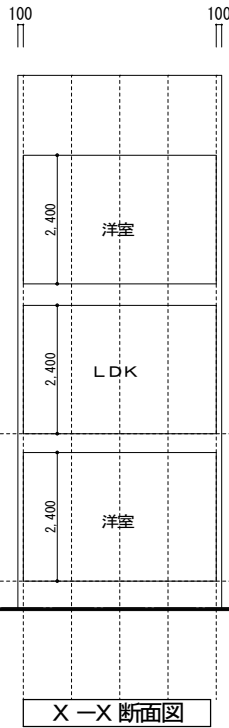

※変更前の図面は添付不要です。

一級建築士 第●●●●●号 □□ □□

〇〇邸	A 05
新築工事	断面図
	1: 100