



参考図

変更に係る部分を
赤囲みしてください。

＜変更内容＞
・建物配置の若干の移動

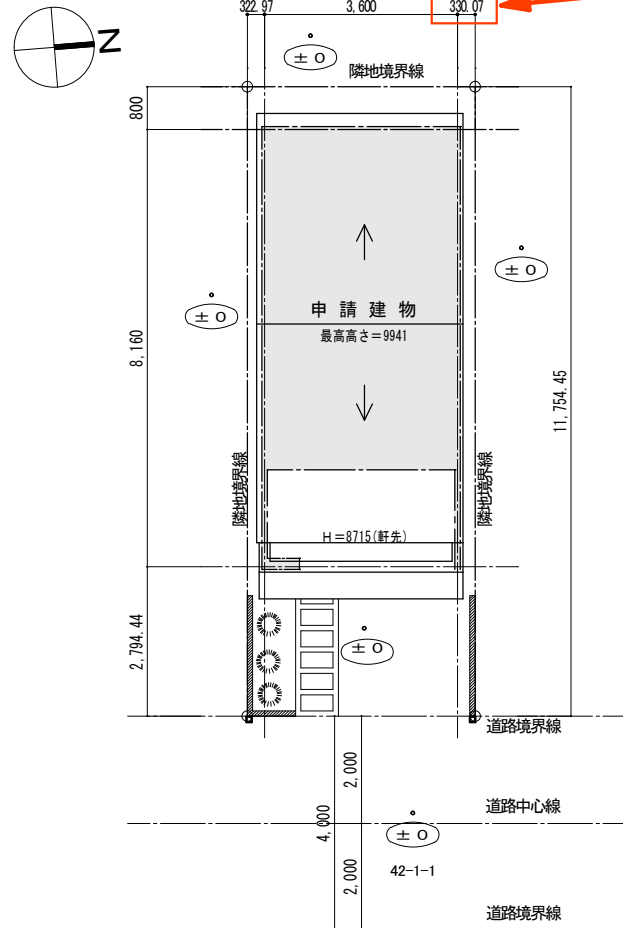

配置図

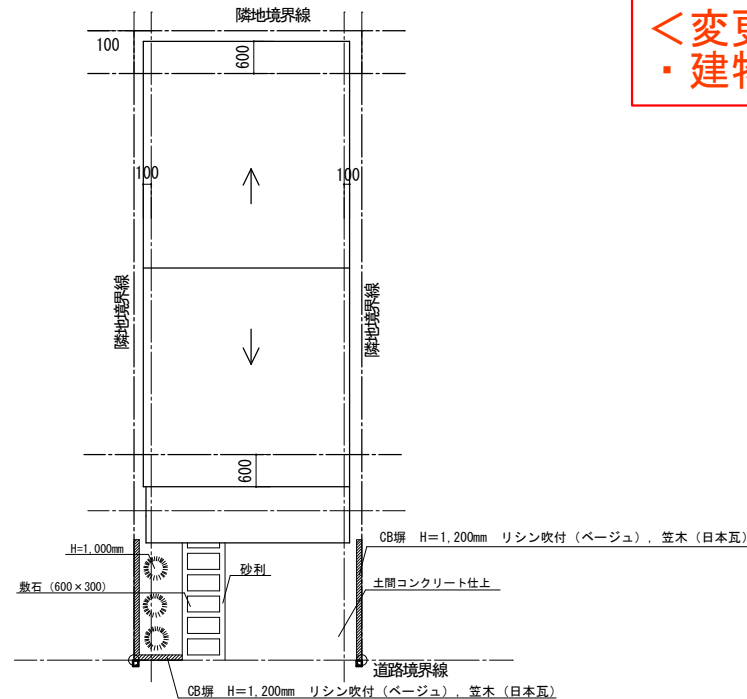

外構図兼屋根伏図

凡 例
申請建物

敷地境界：側溝、コンクリート杭、紙、金属プレート等にて明示
ガス種類：都市ガス

※ 高度斜線 (15m第3種高度地区)
10mからの高度地区斜線制限
最高高さ=9941 により適合

※変更前の図面は添付不要です。


一級建築士 第●●●●●号 □□ □□

〇〇邸 新築工事	A02
	配置図 1:100


参考図

変更に係る部分を
赤囲みしてください。


<変更内容>
・建物配置の若干の移動

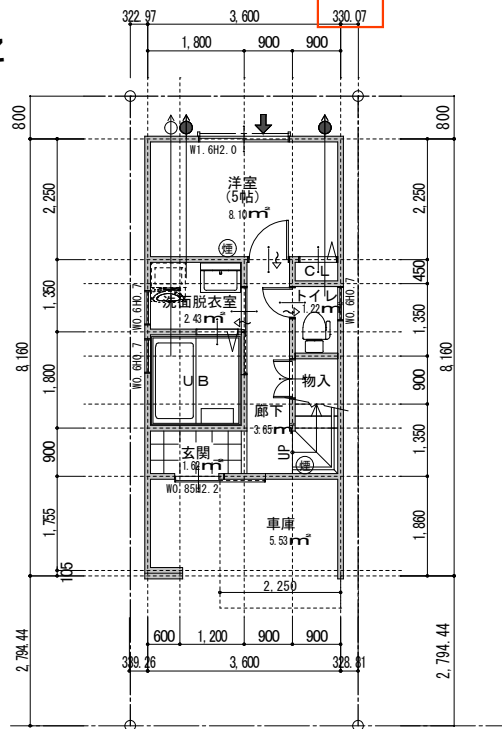

1階平面図

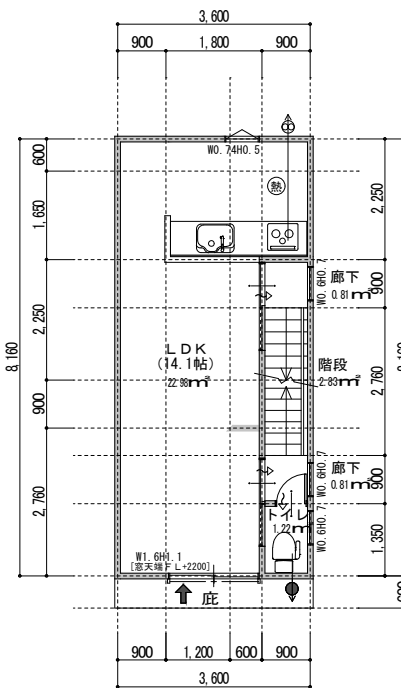

2階平面図

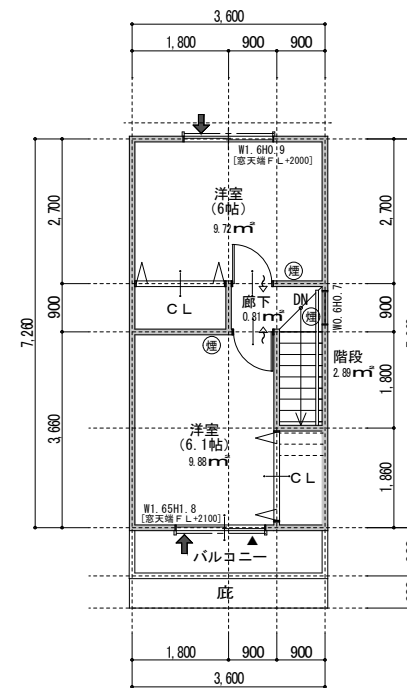

3階平面図

敷地面積	00.00 ㎡	00.00 坪
建築面積	00.00 ㎡	00.00% < 00%
1階床面積	00.00 ㎡	準工業地域
2階床面積	00.00 ㎡	準防火地域
3階床面積	00.00 ㎡	15m第3種高度地区
延床面積	00.00 ㎡	旧市街地型美観地区
車庫面積	0.00 ㎡	遠景デザイン保全区域
容積率対象床面積	00.00 ㎡	000.00% < 000%

※変更前の図面は添付不要です。

一級建築士 第●●●●●号 □□ □□

〇〇邸 新築工事	A03
	平面図
	1: 100


参考図

注) 本立面図は参考図のため、着色していません。

変更に係る記載内容がないため、
添付不要です。

外壁：①窯業系サイディング ②窯業系サイディング
メーカー：〇〇 メーカー：〇〇
商品名：〇〇 商品名：〇〇
色名：〇〇 色名：〇〇
マンセル値：0.7YR5.8/0.9 マンセル値：10YR8/0.6
※屋根・外壁材は光沢、色むらのないものとする。

玄関ドア：ダークブラウン
サッシ色：ダークブラウン

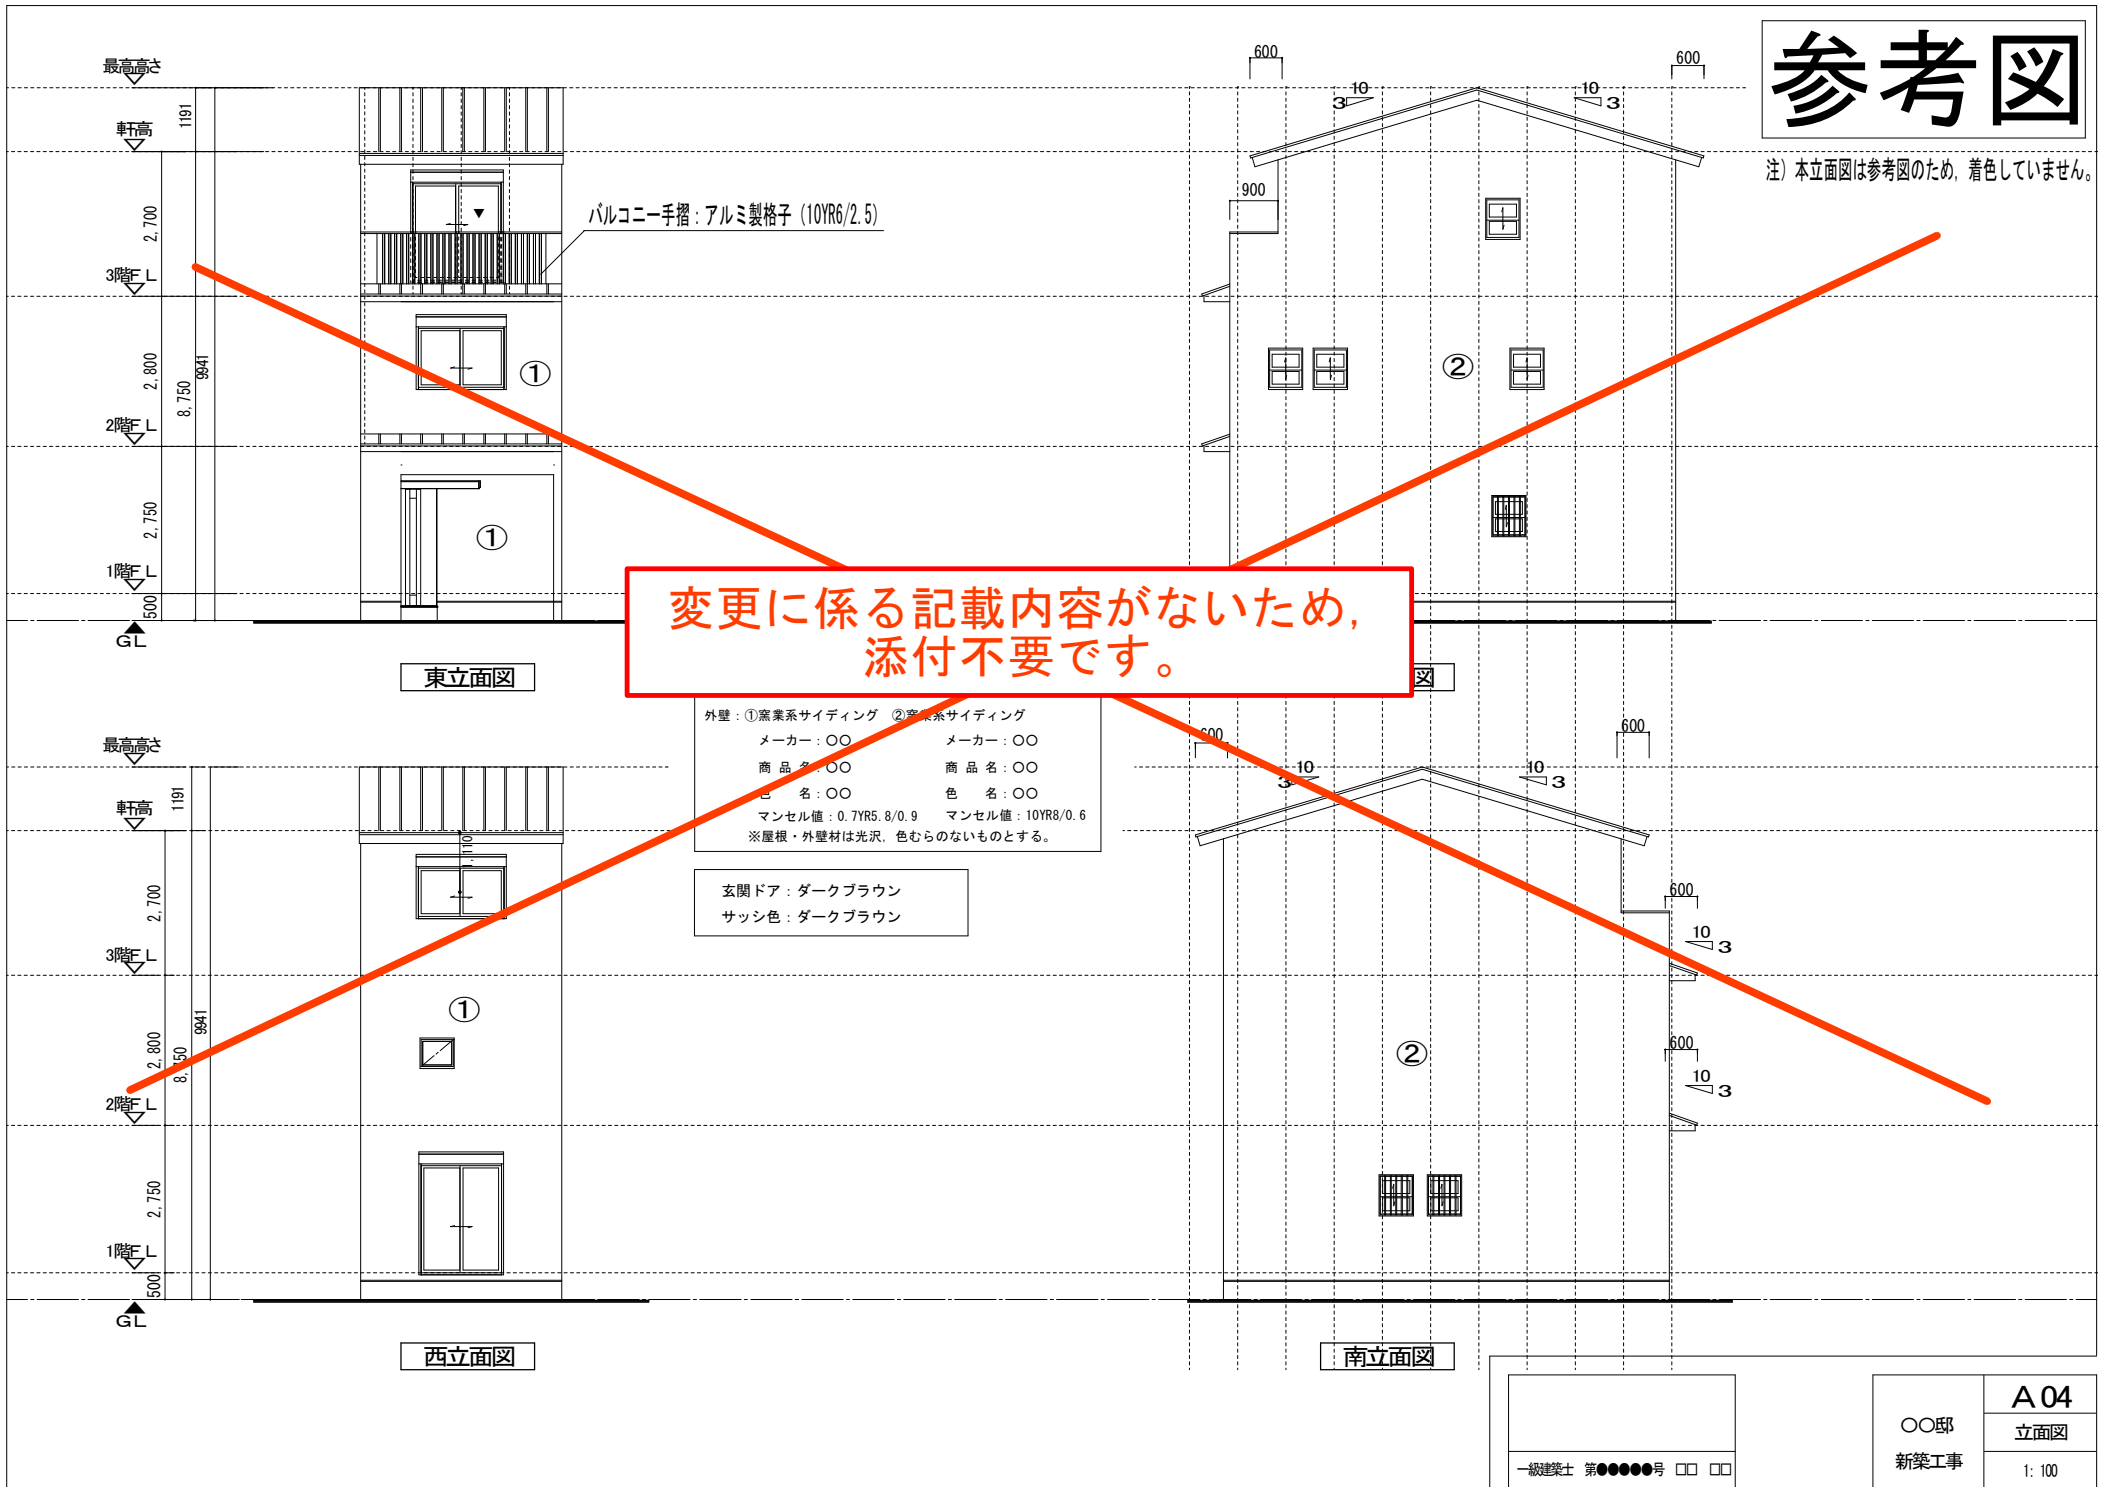


一級建築士 第●●●●号 □□ □□

〇〇邸
新築工事


A04
立面図
1:100

参考図


変更に係る記載内容がないため、
添付不要です。

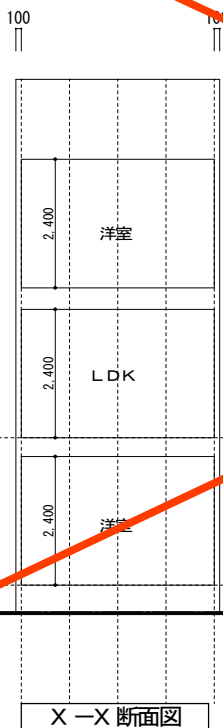

X-X 断面図

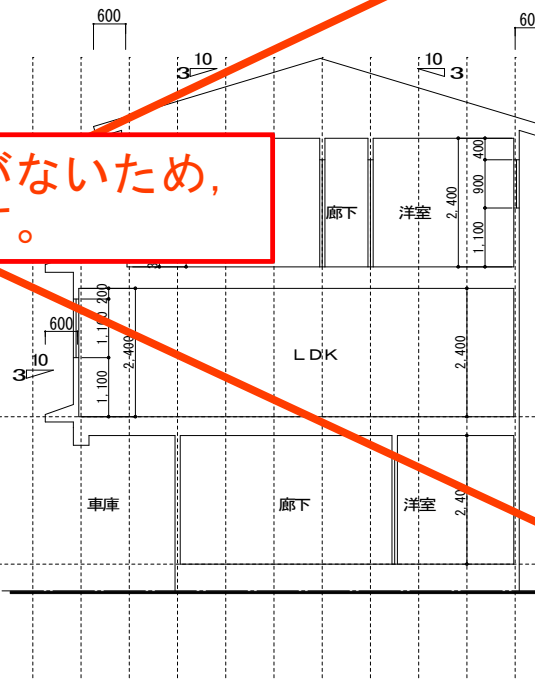

Y-Y 断面図

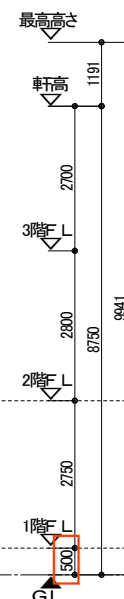

一級建築士 第●●●●●号 □□ □□

〇〇邸 新築工事	A 05 断面図 1: 100
-------------	-----------------------