
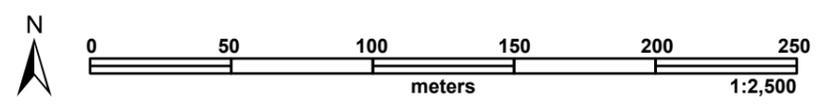


- 凡例
- 視点場 (点)
  - 視点場 (線)
  - 視点場 (面)
  - 近景デザイン保全区域

(28) 御池通

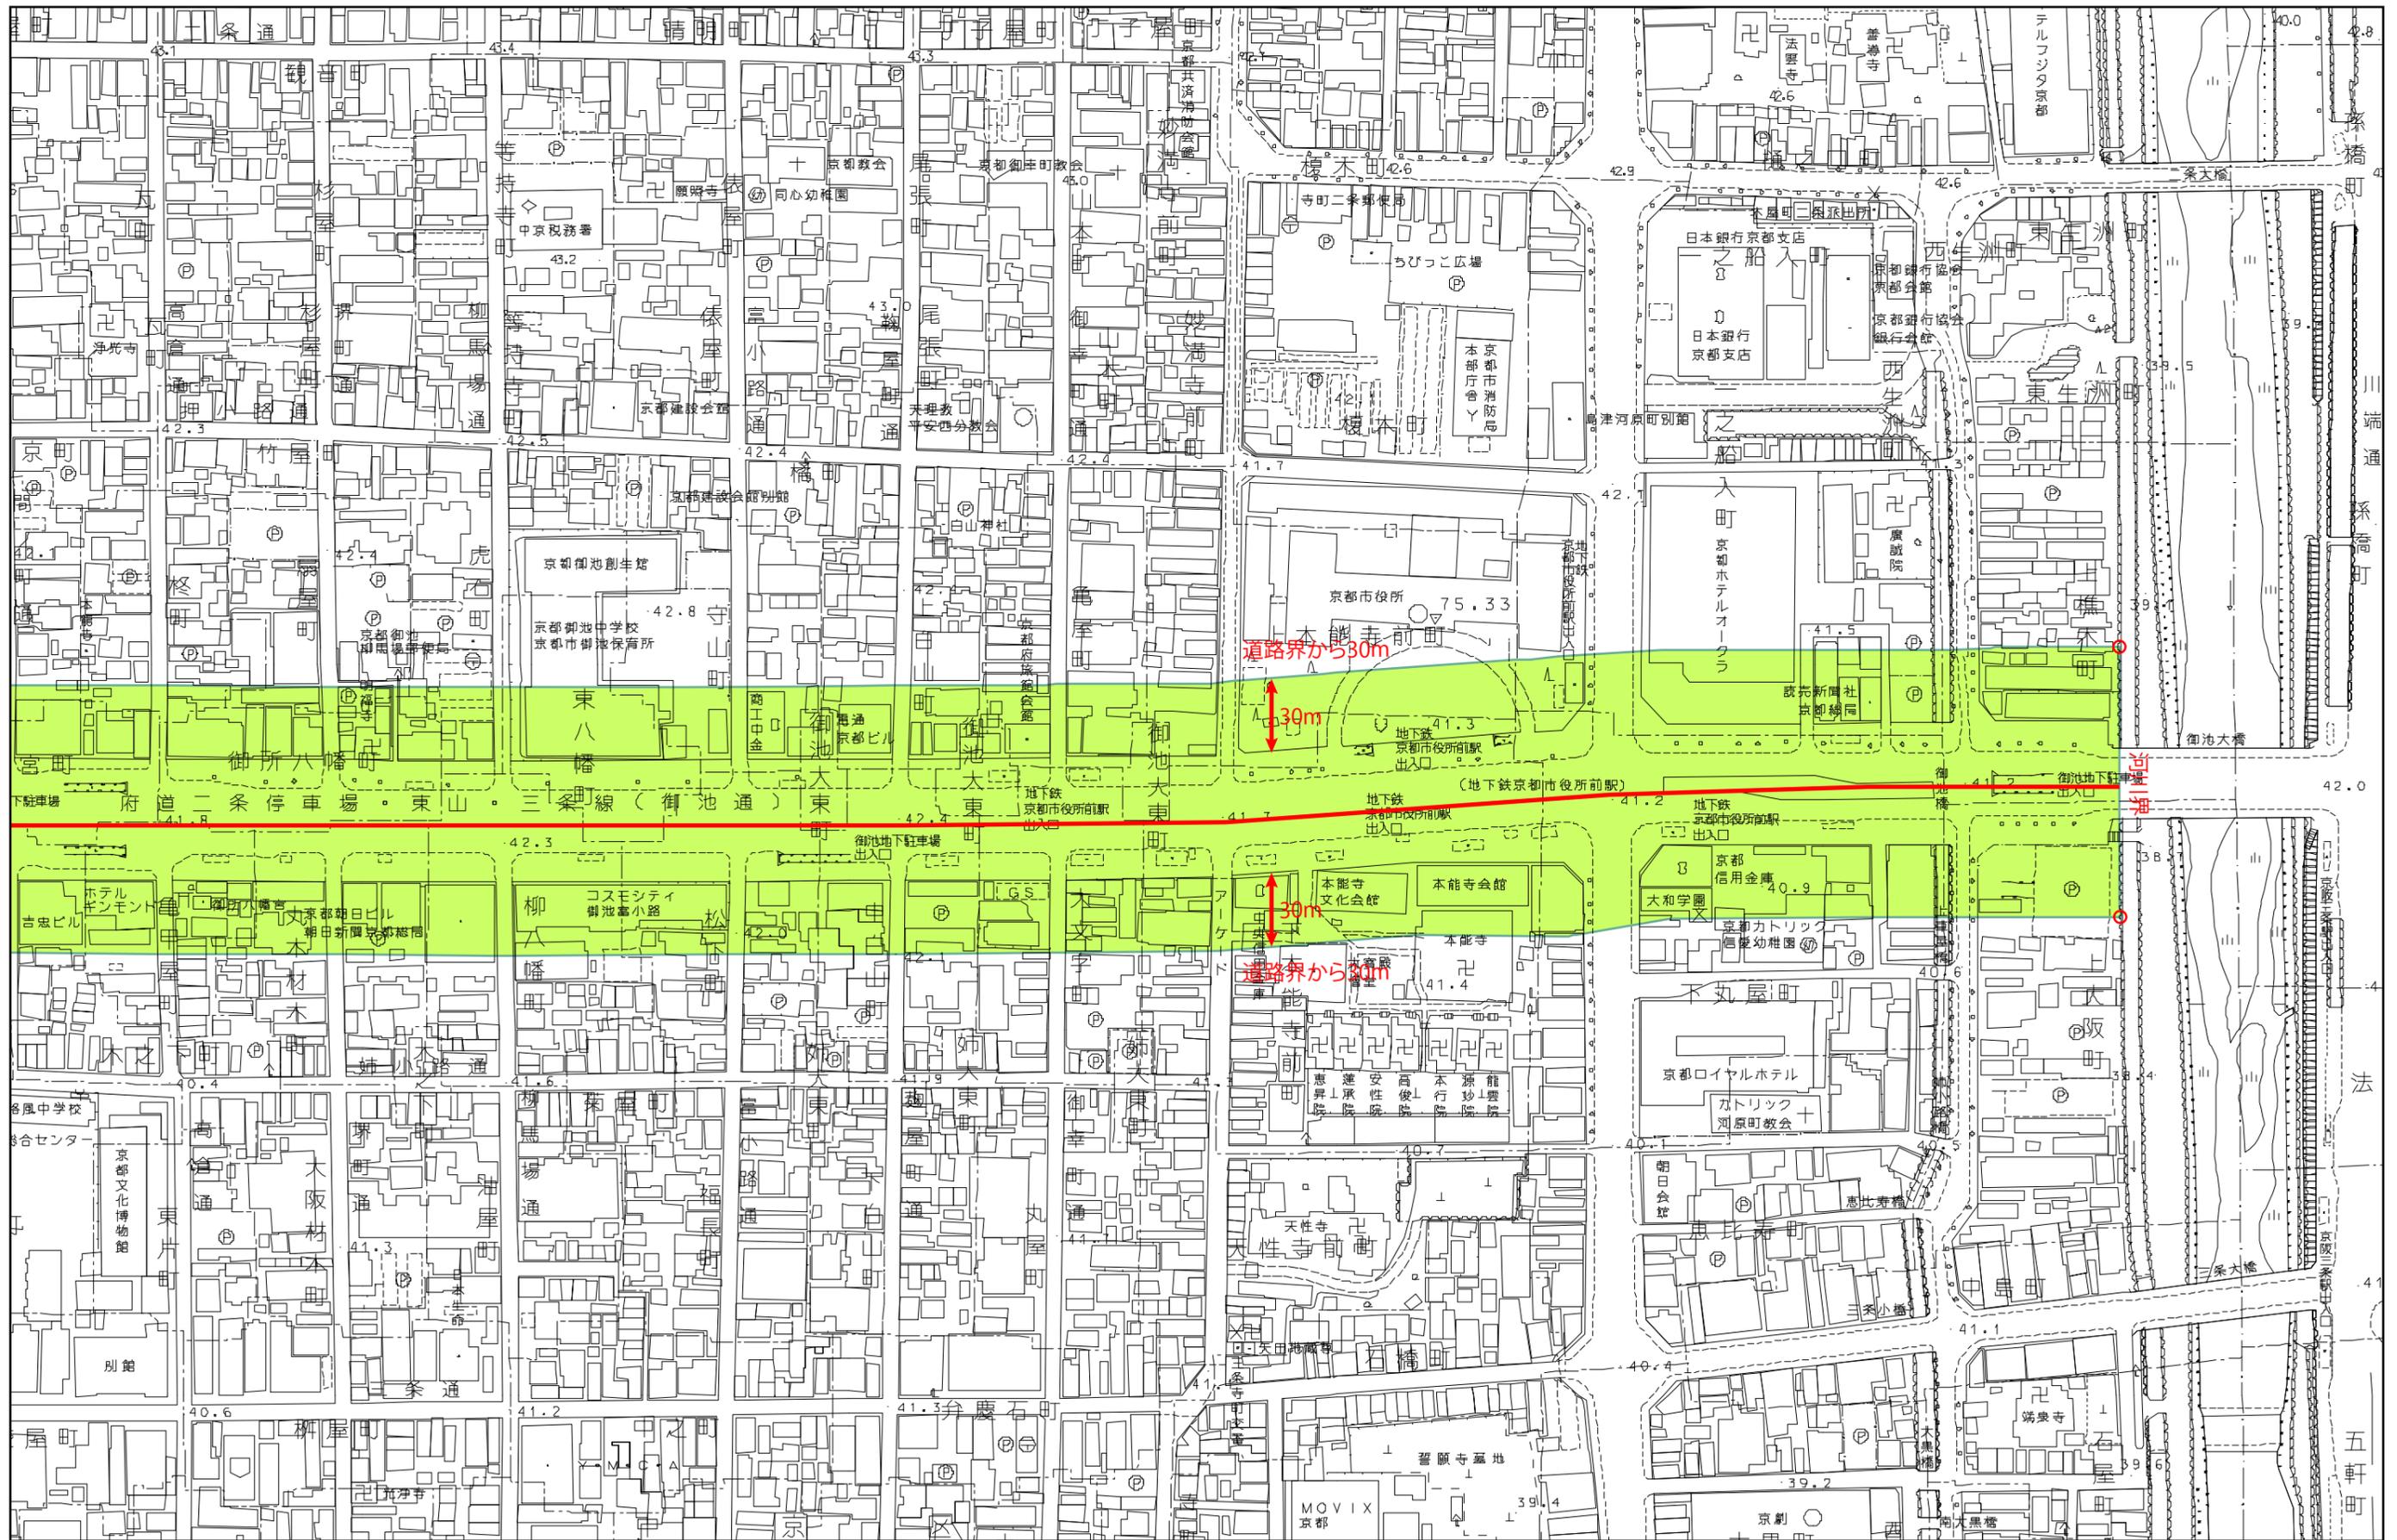

- 凡例
- 視点場 (点)
  - 視点場 (線)
  - 視点場 (面)
  - 近景デザイン保全区域