






(18) 北野天満宮

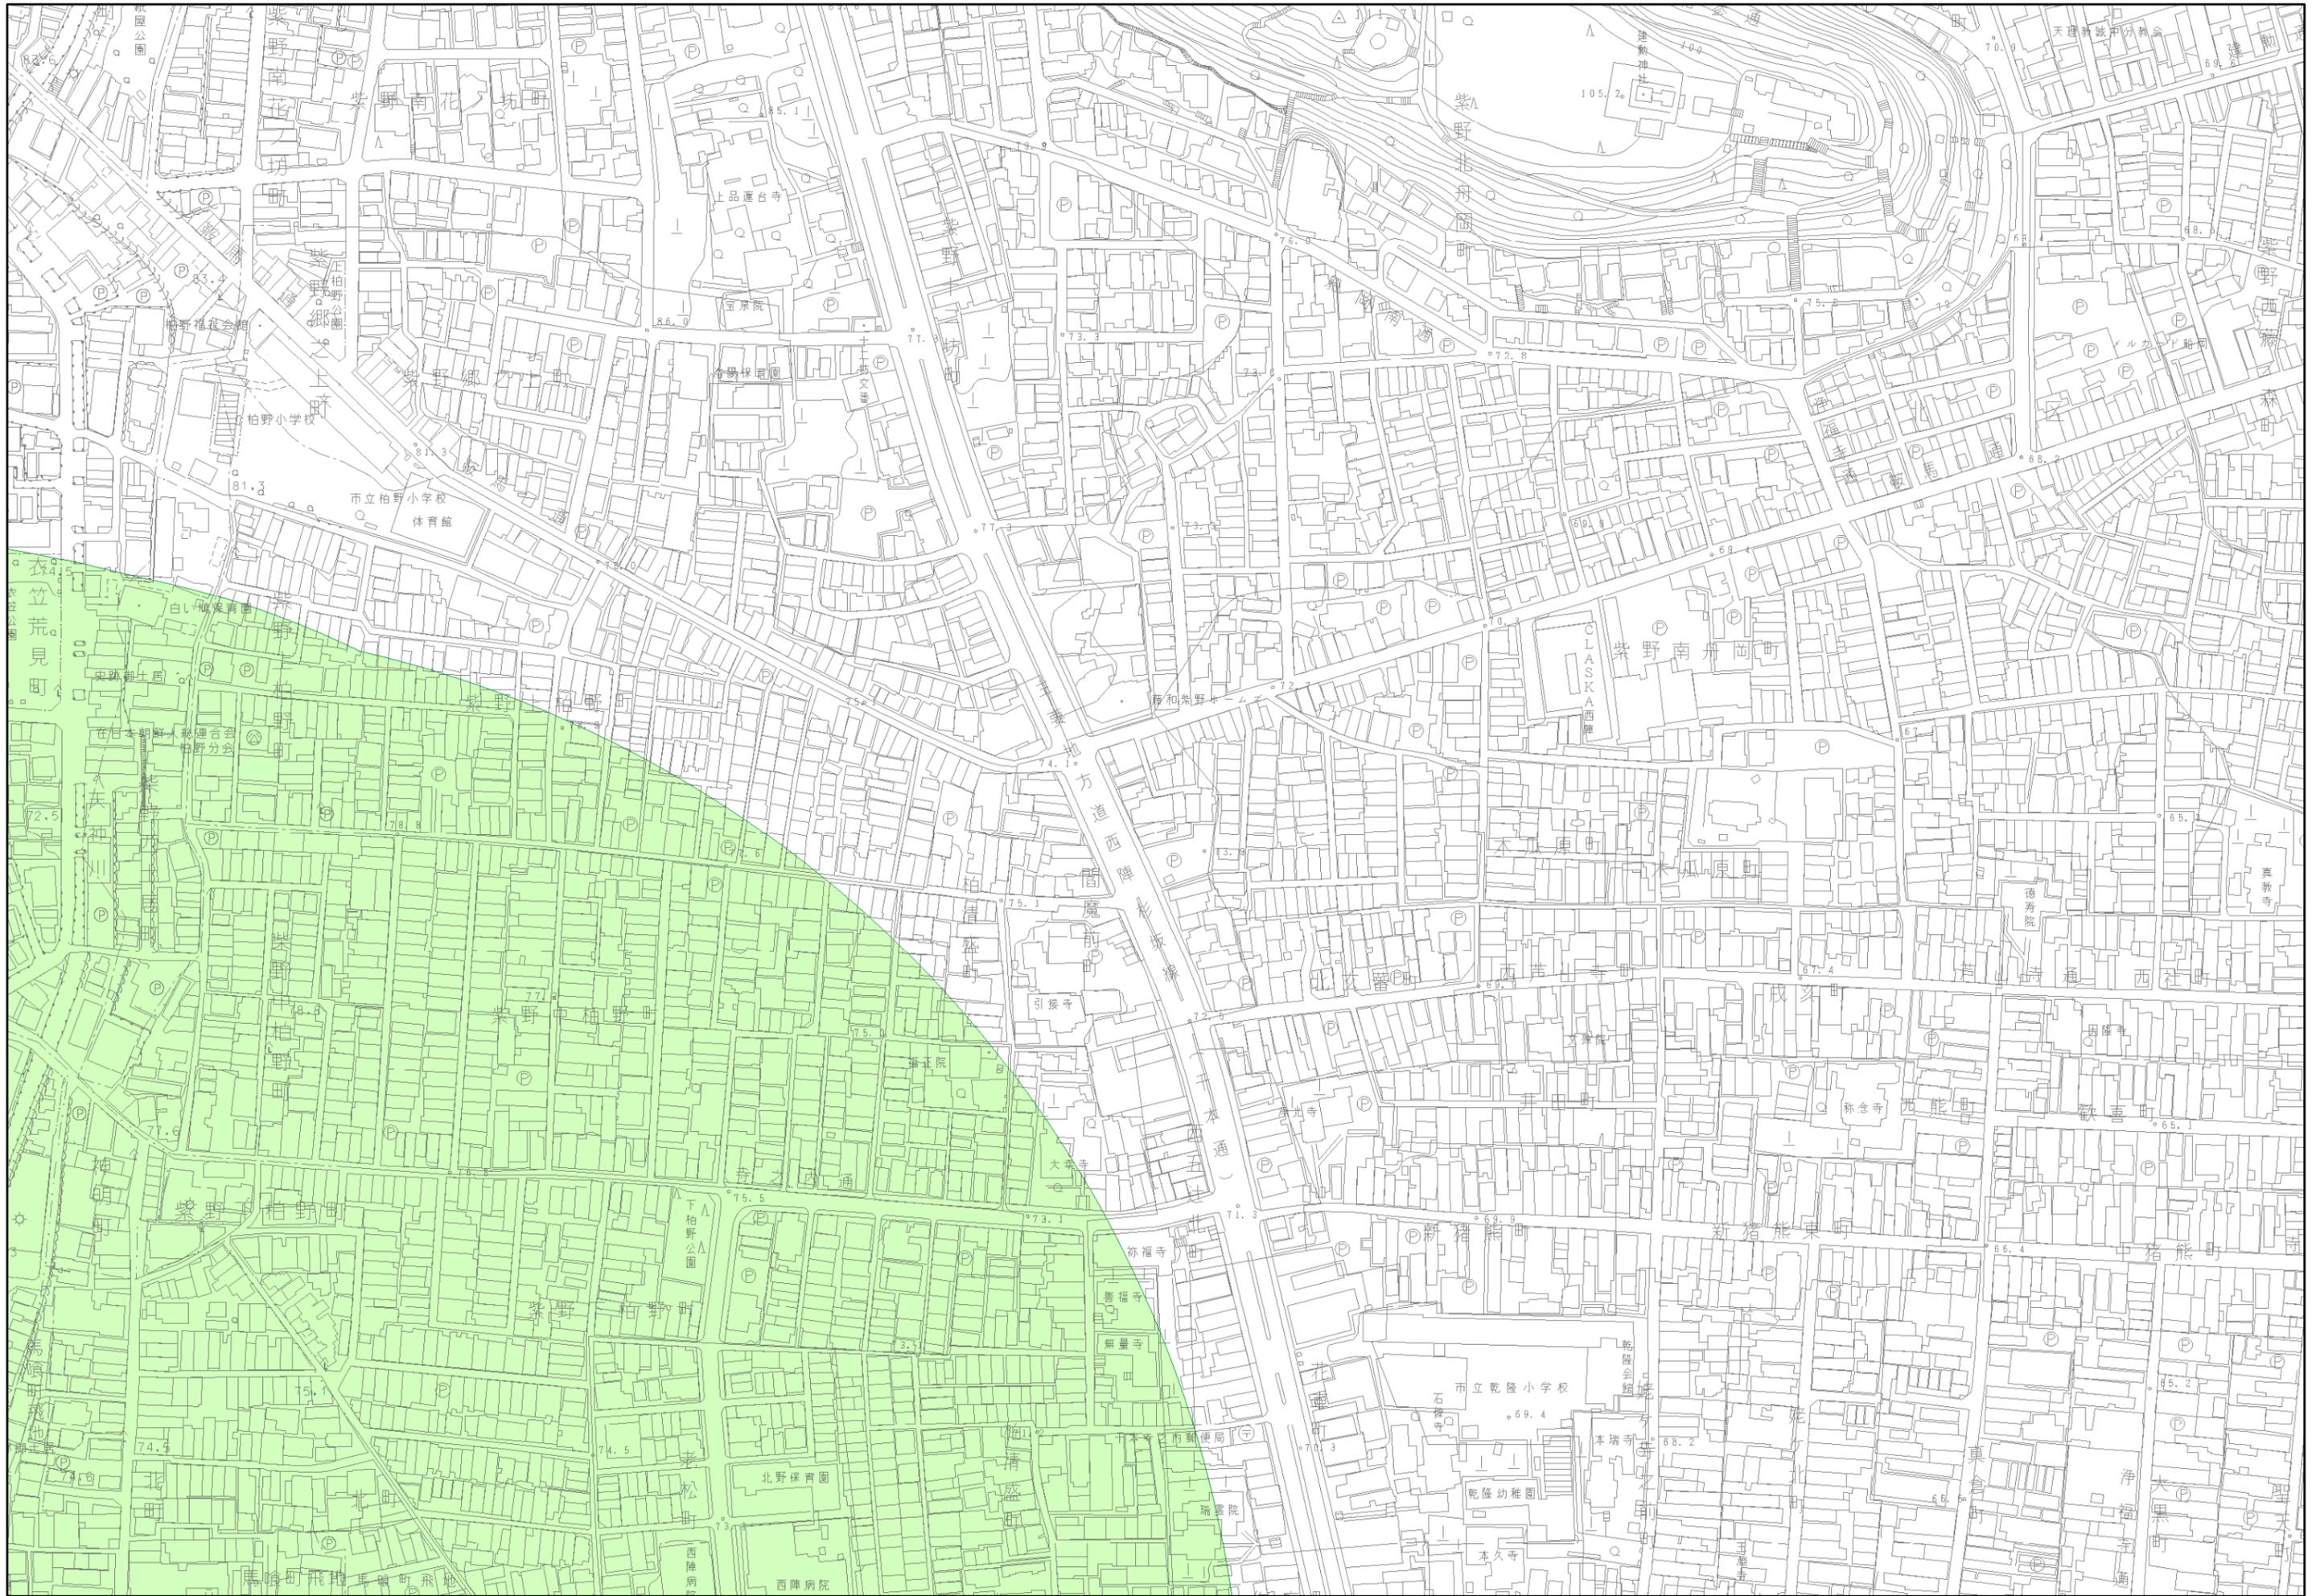


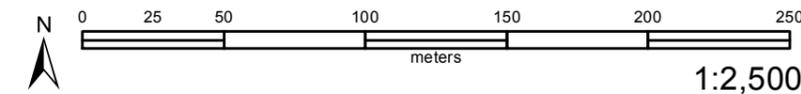

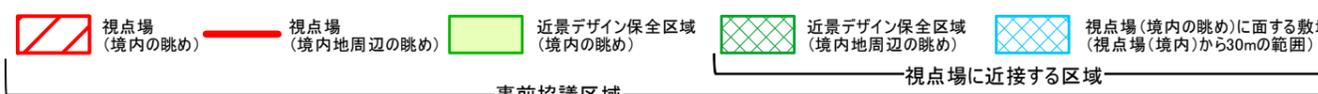


(18) 北野天満宮

-  視点場 (境内の眺め)
-  視点場 (境内地周辺の眺め)
-  近景デザイン保全区域 (境内の眺め)
-  近景デザイン保全区域 (境内地周辺の眺め)
-  視点場(境内)に面する敷地 (視点場(境内)から30mの範囲)

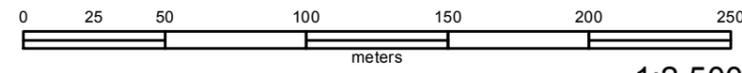

1:2,500

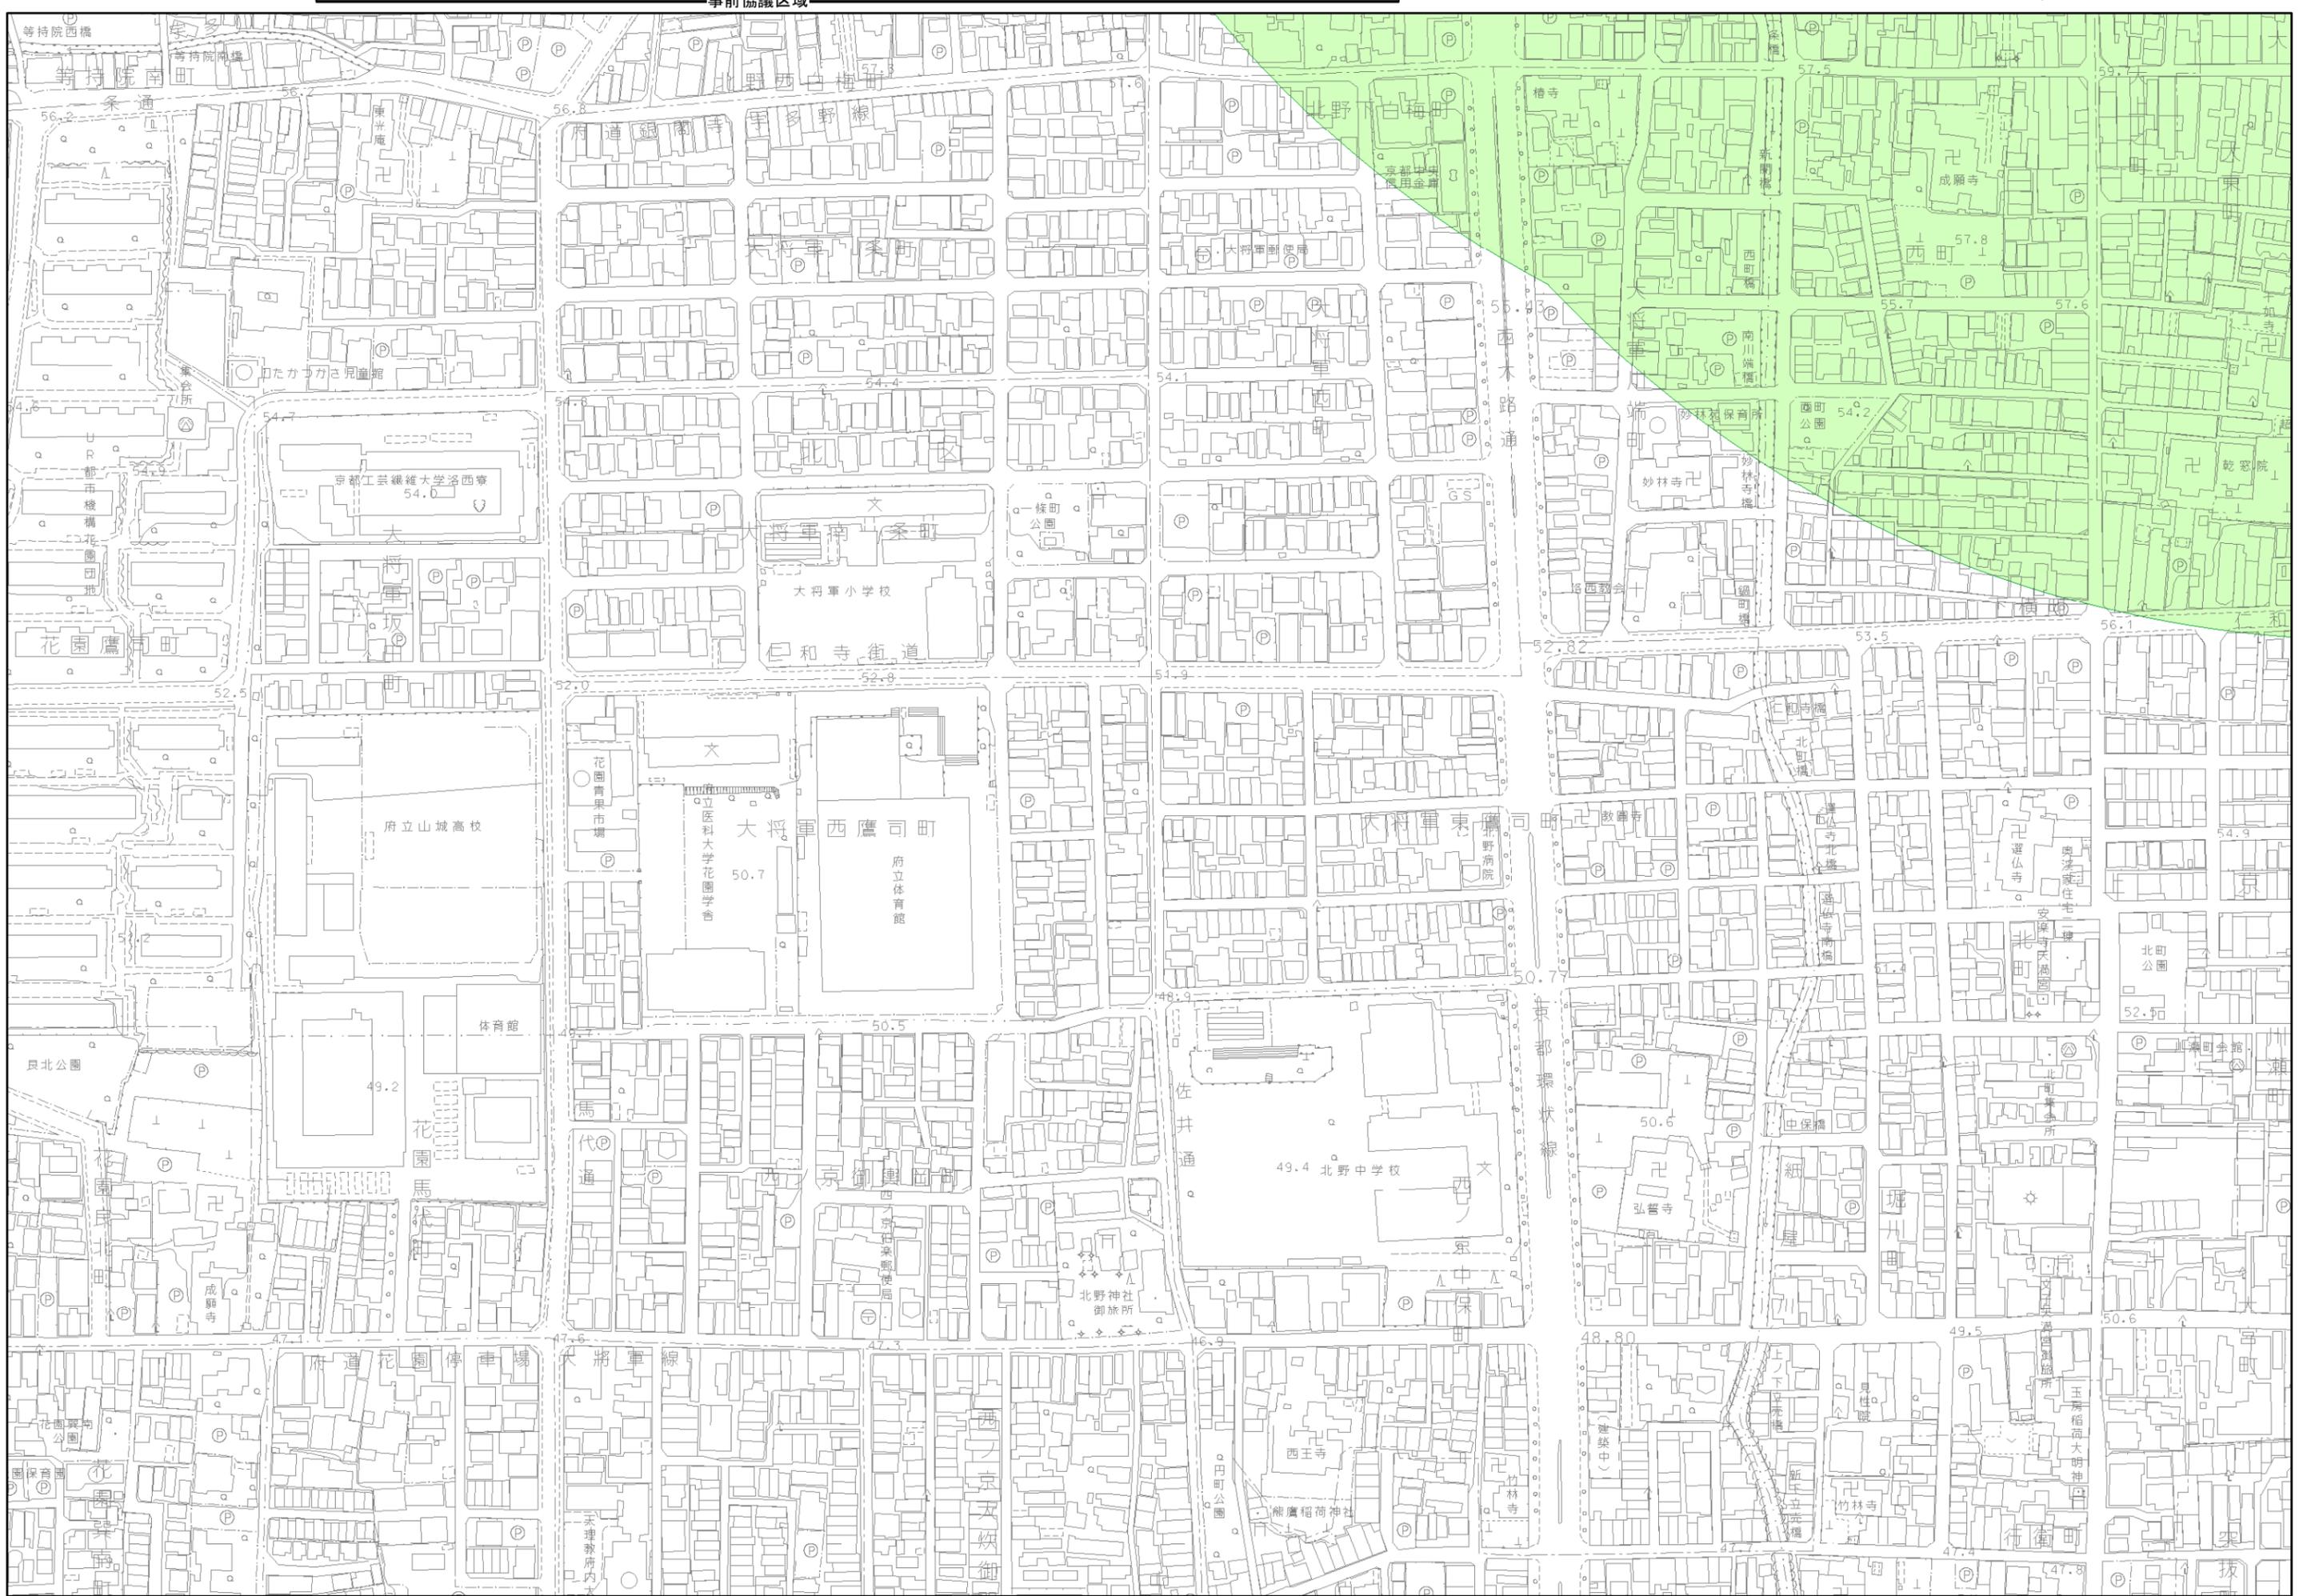

(18) 北野天満宮

視点場 (境内の眺め)


視点場 (境内地周辺の眺め)

近景デザイン保全区域 (境内の眺め)

近景デザイン保全区域 (境内地周辺の眺め)

視点場 (境内の眺め)に面する敷地 (視点場(境内)から30mの範囲)

事前協議区域

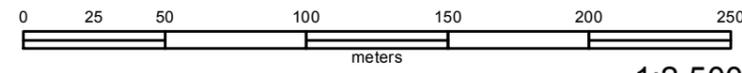

1:2,500

別図 18

