
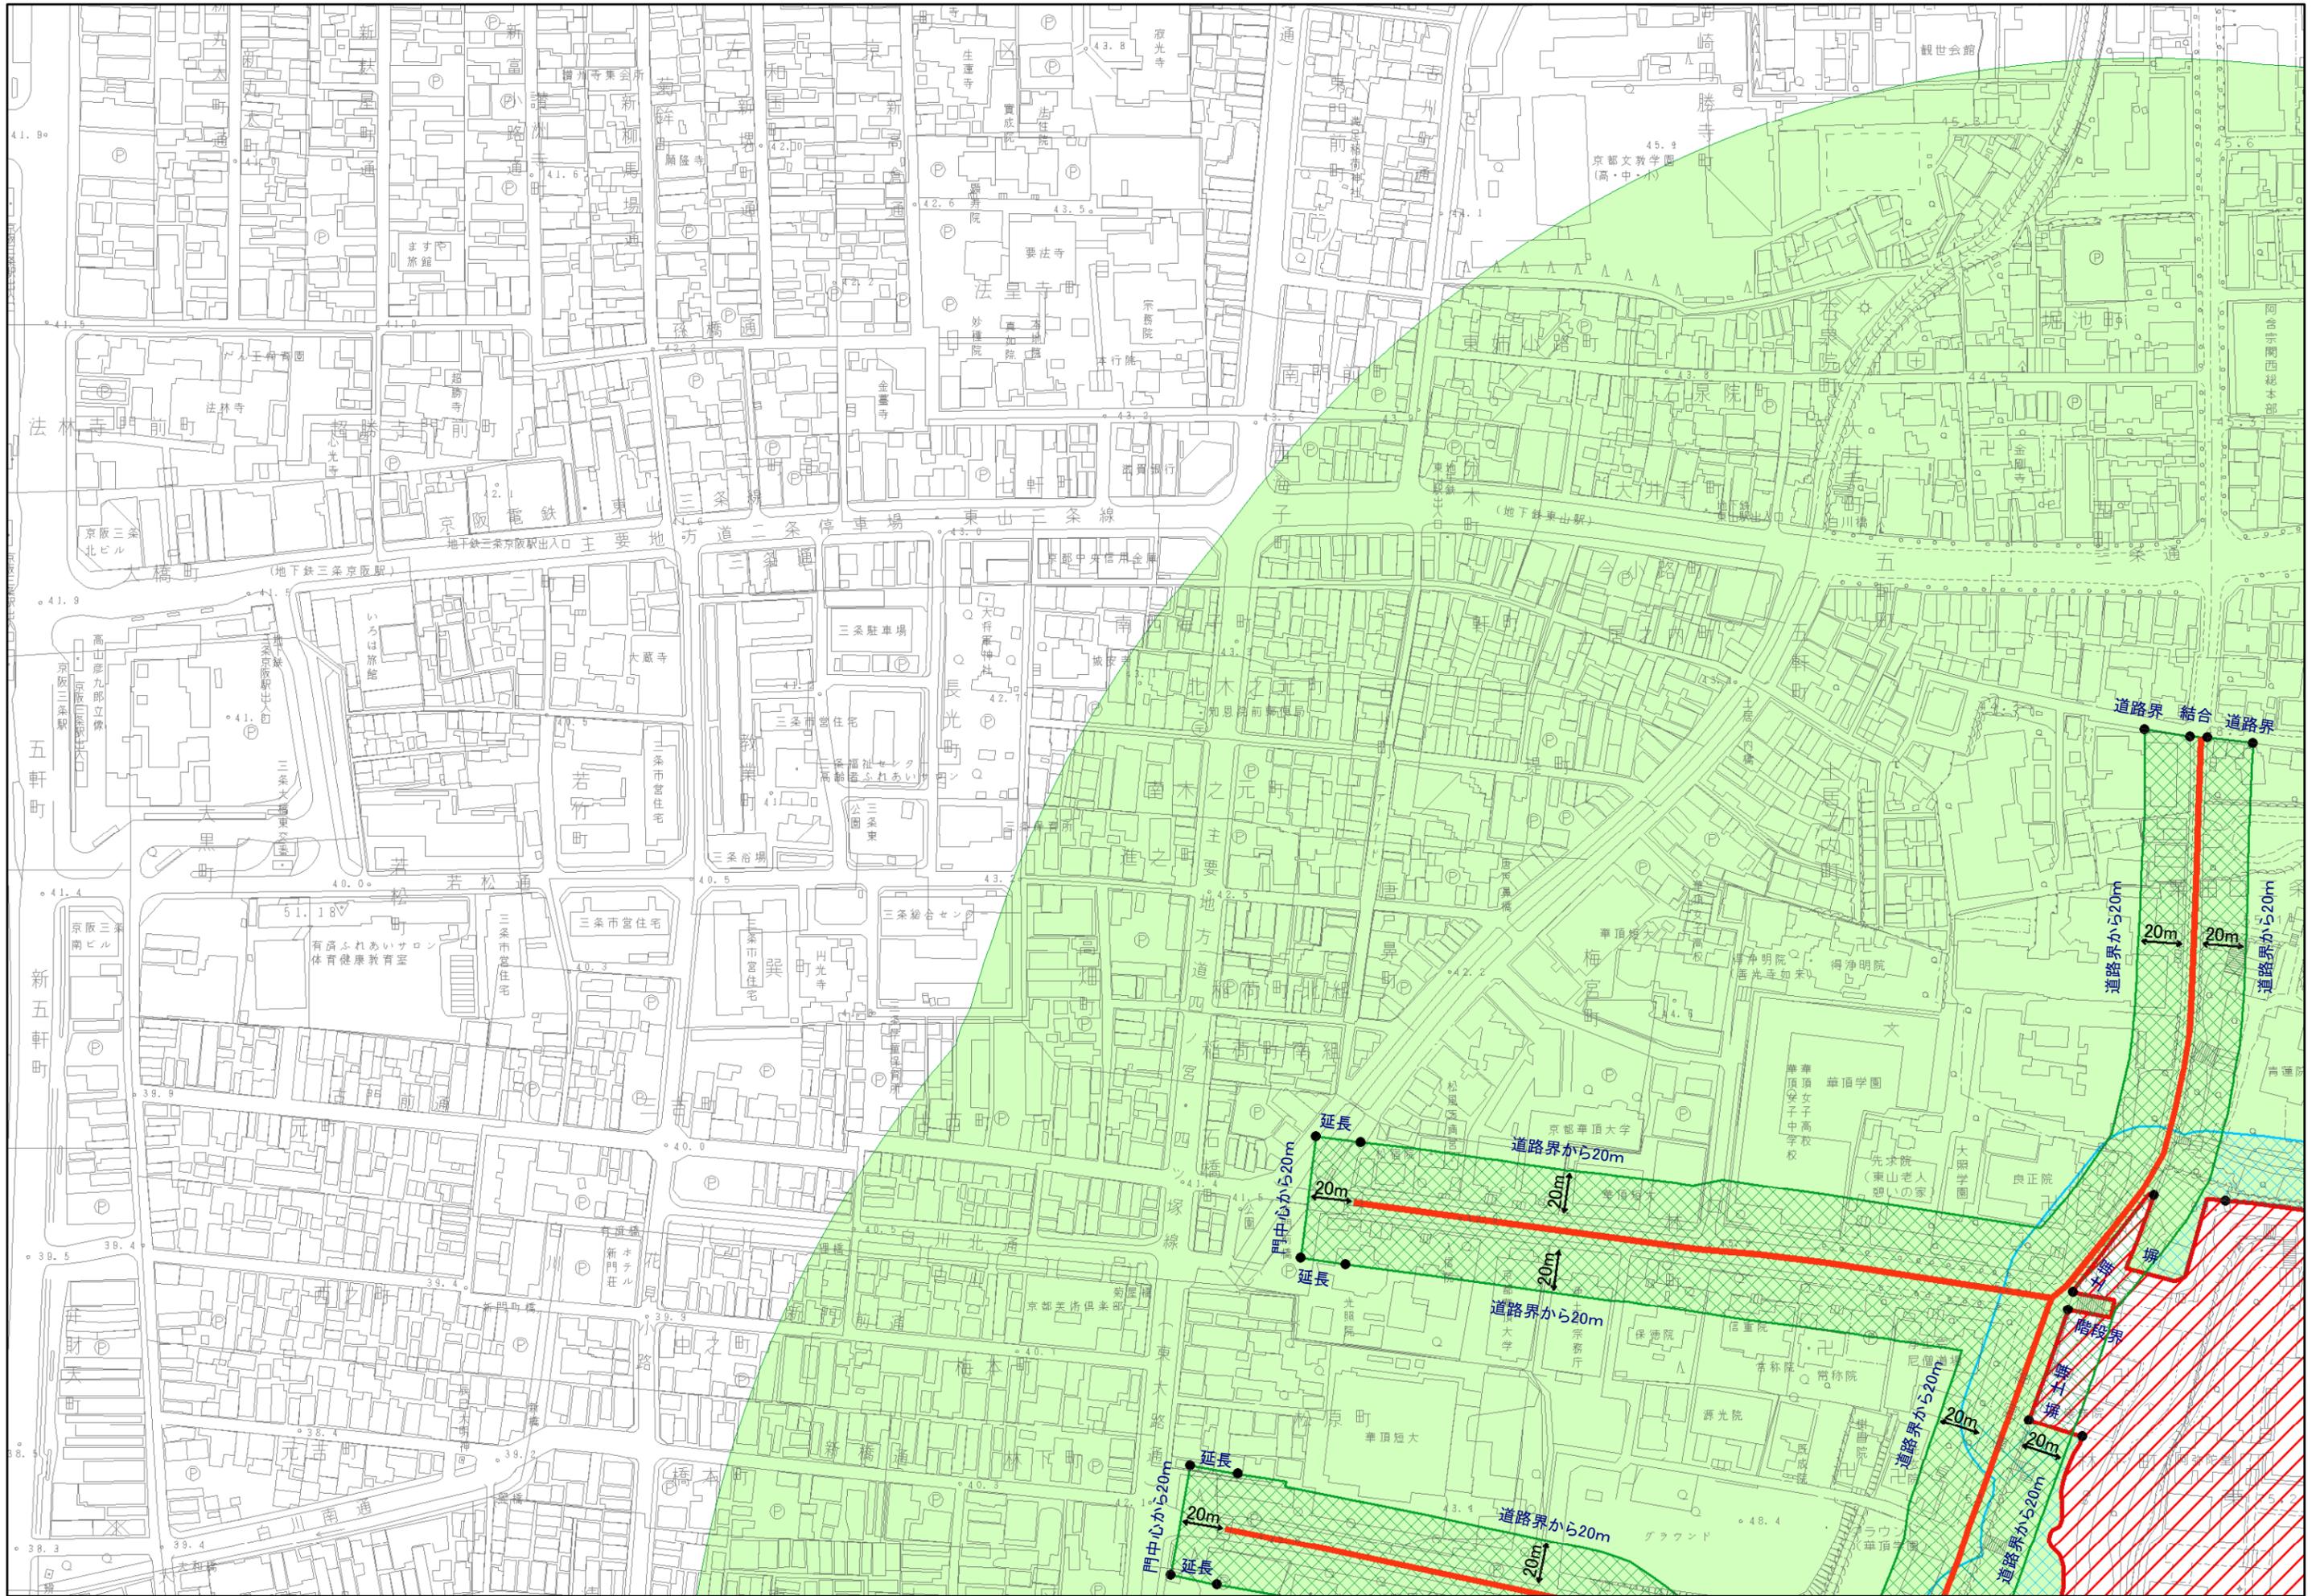


視点場 (境内の眺め)
 視点場 (境内地周辺の眺め)
 近景デザイン保全区域 (境内の眺め)
 近景デザイン保全区域 (境内地周辺の眺め)
 視点場(境内の眺め)に面する敷地 (視点場(境内)から30mの範囲)

事前協議区域 視点場に近接する区域

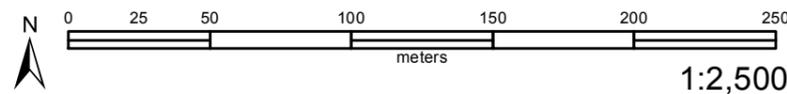

視点場 (境内の眺め)
 視点場 (境内地周辺の眺め)
 近景デザイン保全区域 (境内の眺め)
 近景デザイン保全区域 (境内地周辺の眺め)
 視点場(境内の眺め)に面する敷地 (視点場(境内)から30mの範囲)

0 25 50 100 150 200 250
 meters
 1:2,500

