


京都都市計画（京都国際文化観光都市建設計画）地区計画の決定（京都市決定）
 膏薬辻子地区地区計画 計画図（縮尺1/1,000）

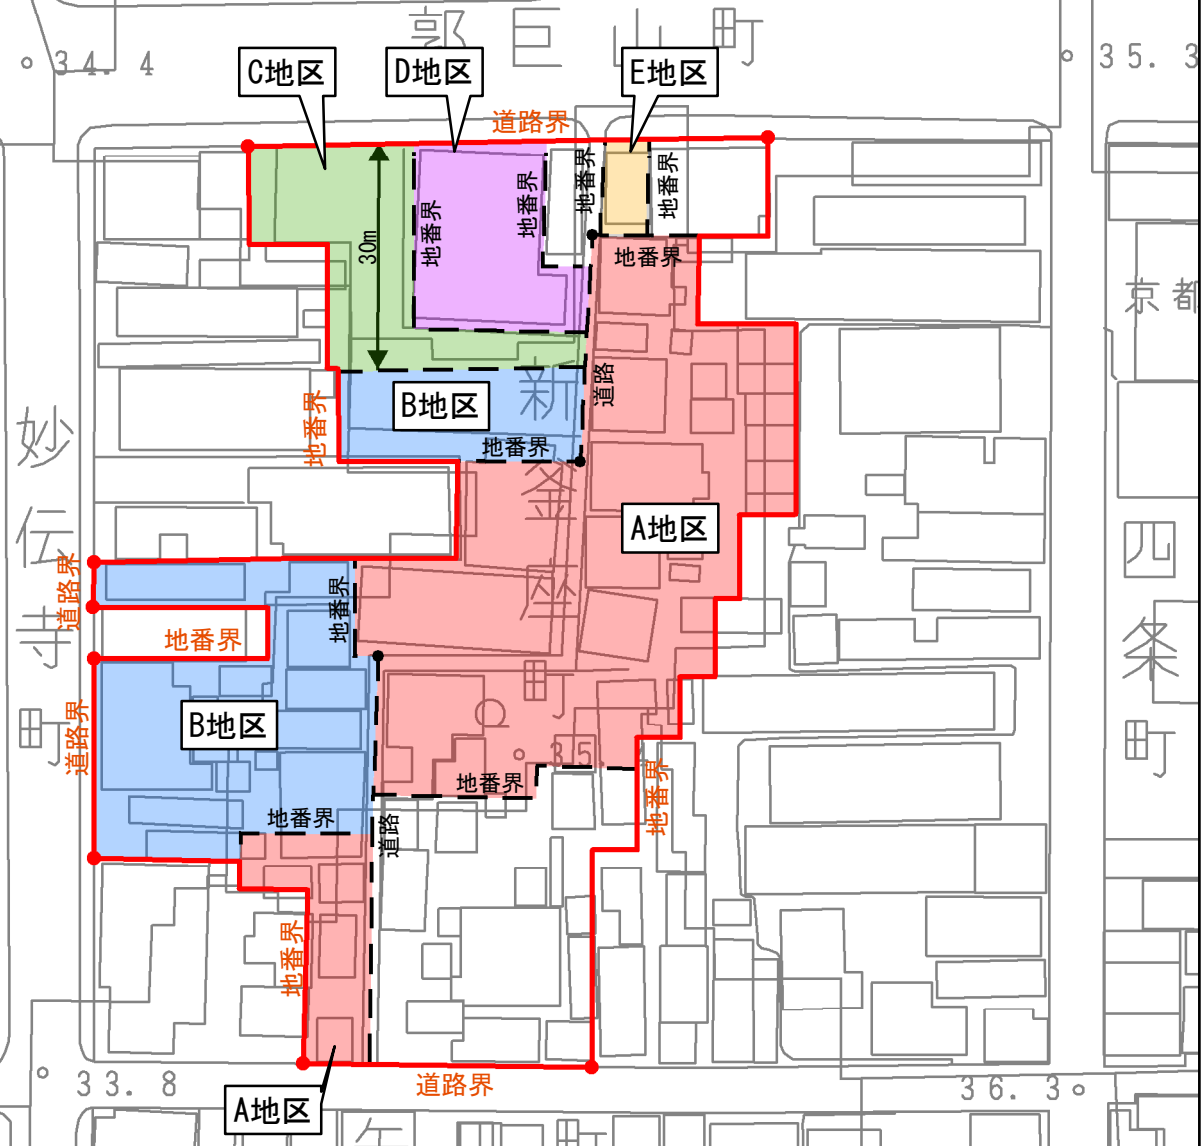

凡例

- 地区計画区域
- 地区の細区分線

地区整備計画区域

- A地区
- B地区
- C地区
- D地区
- E地区

綾小路郵便局
 綾西公園
 紅梅殿