

計議第 3 1 3 号議案 付図

計議第 3 1 3 号議案 京都都市計画（京都国際文化観光都市建設計画）  
ごみ処理場（一般廃棄物処理施設）の変更  
（京都市決定）  
（7号 京都市魚ア拉里サイクル施設の廃止）

|    |                        |
|----|------------------------|
| 目次 | P. 1 計議第 3 1 3 号議案 総括図 |
|----|------------------------|


計議第313号議案 付図

京都都市計画（京都国際文化観光都市建設計画）ごみ処理場

（一般廃棄物処理施設）の変更（京都市決定）

（7号 京都市魚アラリサイクル施設の廃止）

総括図 縮尺1：25,000

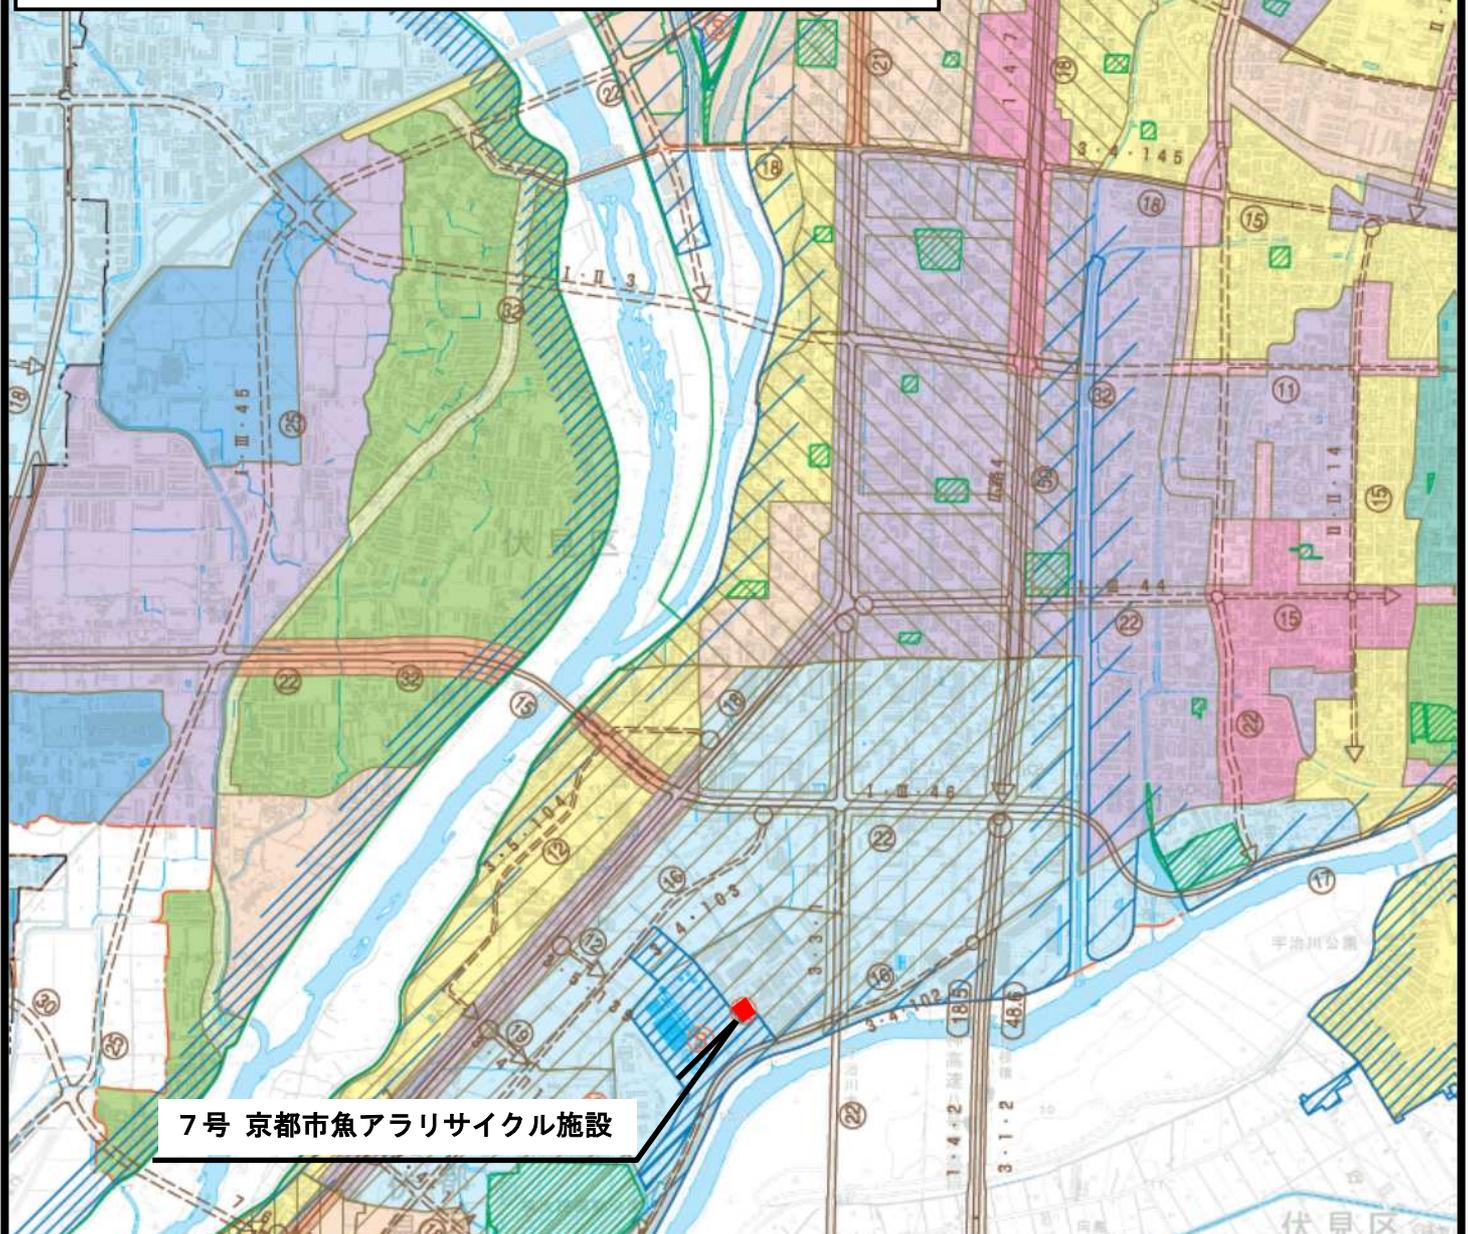

7号 京都市魚アラリサイクル施設

|  |   |  |  |
|--|---|--|--|
|  | 第一種低層住居専用地域<br>LOW-RISE EXCLUSIVE RESIDENTIAL DISTRICT CATEGORY 1     |  | 駐 車 場<br>CAR PARKING FACILITY                                    |
|  | 第二種低層住居専用地域<br>LOW-RISE EXCLUSIVE RESIDENTIAL DISTRICT CATEGORY 2     |  | 自動 車 タ ー ミ ナ ル<br>MOTOR VEHICLE TARIFF                           |
|  | 第一種中高層住居専用地域<br>MEDIUM-RISE EXCLUSIVE RESIDENTIAL DISTRICT CATEGORY 1 |  | ご み 処 理 場<br>WASTE TREATMENT FACILITY                            |
|  | 第二種中高層住居専用地域<br>MEDIUM-RISE EXCLUSIVE RESIDENTIAL DISTRICT CATEGORY 2 |  | 教 育 文 化 施 設<br>EDUCATIONAL AND CULTURAL FACILITIES               |
|  | 第一種住居地域<br>RESIDENTIAL DISTRICT CATEGORY 1                            |  | 市 場<br>MARKET  |
|  | 第二種住居地域<br>RESIDENTIAL DISTRICT CATEGORY 2                            |  | と 畜<br>SLAUGHTER AND BUTCHERY                                    |
|  | 準 住 居 地 域<br>SUB-RESIDENTIAL DISTRICT                                 |  | 駐 車 場 整 備 地 区<br>CAR PARKING FACILITY PREPARATION AREA           |
|  | 近 隣 商 業 地 域<br>NEIGHBORHOOD COMMERCIAL DISTRICT                       |  | 公 園 緑 地<br>PARK AND GREEN SPACE                                  |
|  | 商 業 地 域<br>COMMERCIAL DISTRICT  |  | 墓 園 ・ 火 葬 場<br>GRAVEYARD AND CEMETERY                            |
|  | 準 工 業 地 域<br>SUB-INDUSTRIAL DISTRICT                                  |  | 下 水 道 区 域<br>SEWERAGE DISTRICT                                   |
|  | 工 業 地 域<br>INDUSTRIAL DISTRICT  |  | 公 共 下 水 道<br>PUBLIC SEWERAGE                                     |
|  | 工 業 専 用 地 域<br>EXCLUSIVE INDUSTRIAL DISTRICT                          |  | 排 水 区 域<br>DRAINAGE DISTRICT                                     |
|  | 都 市 高 速 鉄 道<br>METROPOLITAN EXPRESS RAILROAD                          |  | 水 道 処 理 場<br>WATER TREATMENT FACILITY                            |
|  | 都 市 計 画 道 路<br>URBAN PLANNED ROAD                                     |  | 一 団 地 の 住 宅 施 設<br>RESIDENTIAL FACILITIES IN A DEVELOPMENT       |
|  |   |  | 土 地 区 画 整 理 事 業<br>LAND REZONING PROJECT                         |
|  |   |  | 市 街 地 再 開 発 事 業<br>URBAN REDEVELOPMENT PROJECT                   |
|  |   |  | 新 住 宅 市 街 地 開 発 事 業<br>NEW RESIDENTIAL URBAN DEVELOPMENT PROJECT |
|  |   |  | 市 街 化 区 域 界<br>URBANIZATION DISTRICT BOUNDARY                    |
|  |   |  | 都 市 計 画 区 域 界<br>URBAN PLANNED DISTRICT BOUNDARY                 |