


計議第 3 1 4 号議案付図

計議第 3 1 4 号議案 京都都市計画（京都国際文化観光都市建設計画）
地区計画の変更（京都市決定）
（西京桂坂地区計画）

目	P. 1	計議第 3 1 4 号議案	総括図
次	P. 2	計議第 3 1 4 号議案	計画図

京都都市計画(京都国際文化観光都市建設計画)
西京桂坂地区計画の変更(京都市決定) 総括図(縮尺1/25,000)

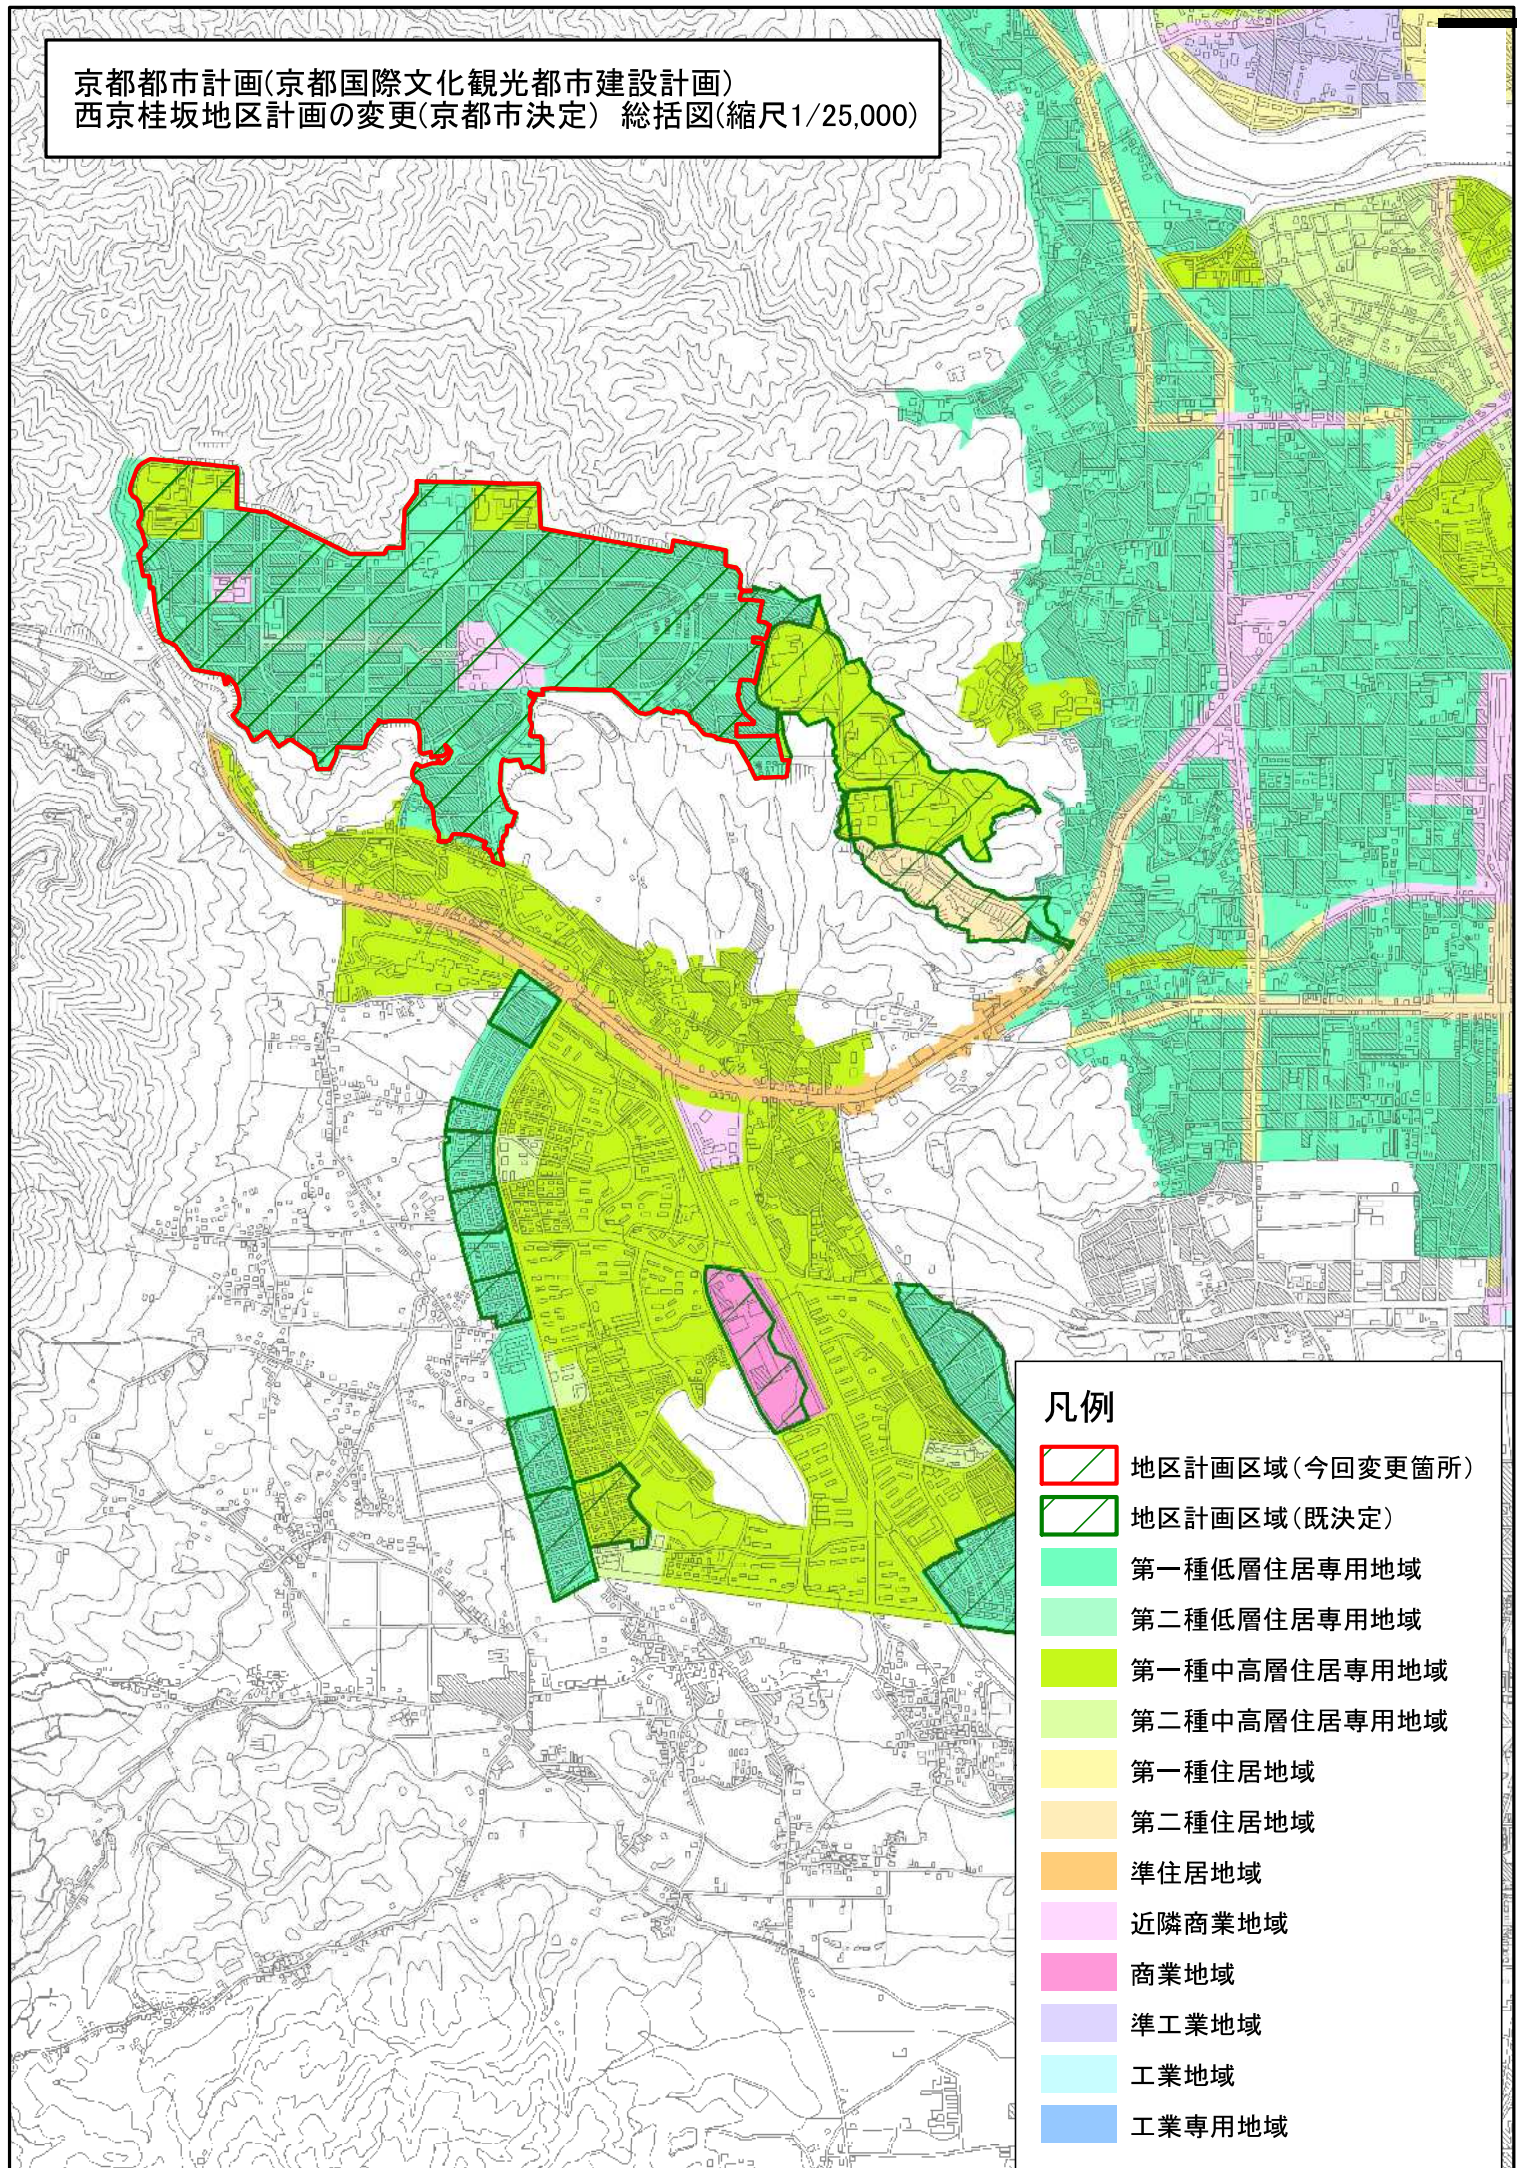

京都都市計画(京都国際文化観光都市建設計画)
西京桂坂地区計画の変更(京都市決定) 計画図(縮尺1/2,500)



桂坂にれのき北地区

桂坂にれのき南地区

凡例

 地区整備計画区域
 地区計画区域