

計議第 3 1 6 号議案付図

計議第 3 1 6 号議案 京都都市計画（京都国際文化観光都市建設計画）
生産緑地地区の変更（京都市決定）

目次	P. 1 計議第 3 1 6 号議案 図郭割図（参考）
	P. 2～P. 9 計議第 3 1 6 号議案 総括図

計議第316号議案付図
 京都都市計画（京都国際文化観光都市建設計画）
 生産緑地地区の変更（京都市決定）図郭割図（参考）



図郭1

図郭2

図郭3

図郭4

図郭5

図郭6

図郭7

図郭8

凡例



- 今回決定箇所
- 既決定箇所
- 今回廃止箇所
- 市街化区域

凡例

- 今回決定箇所
- 既決定箇所
- 今回停止箇所
- 市街化区域




計議第316号議案付図
 京都都市計画（京都国際文化観光都市建設計画）
 生産緑地地区の変更（京都市決定）総括図 縮尺 1 : 25,000
 図郭2

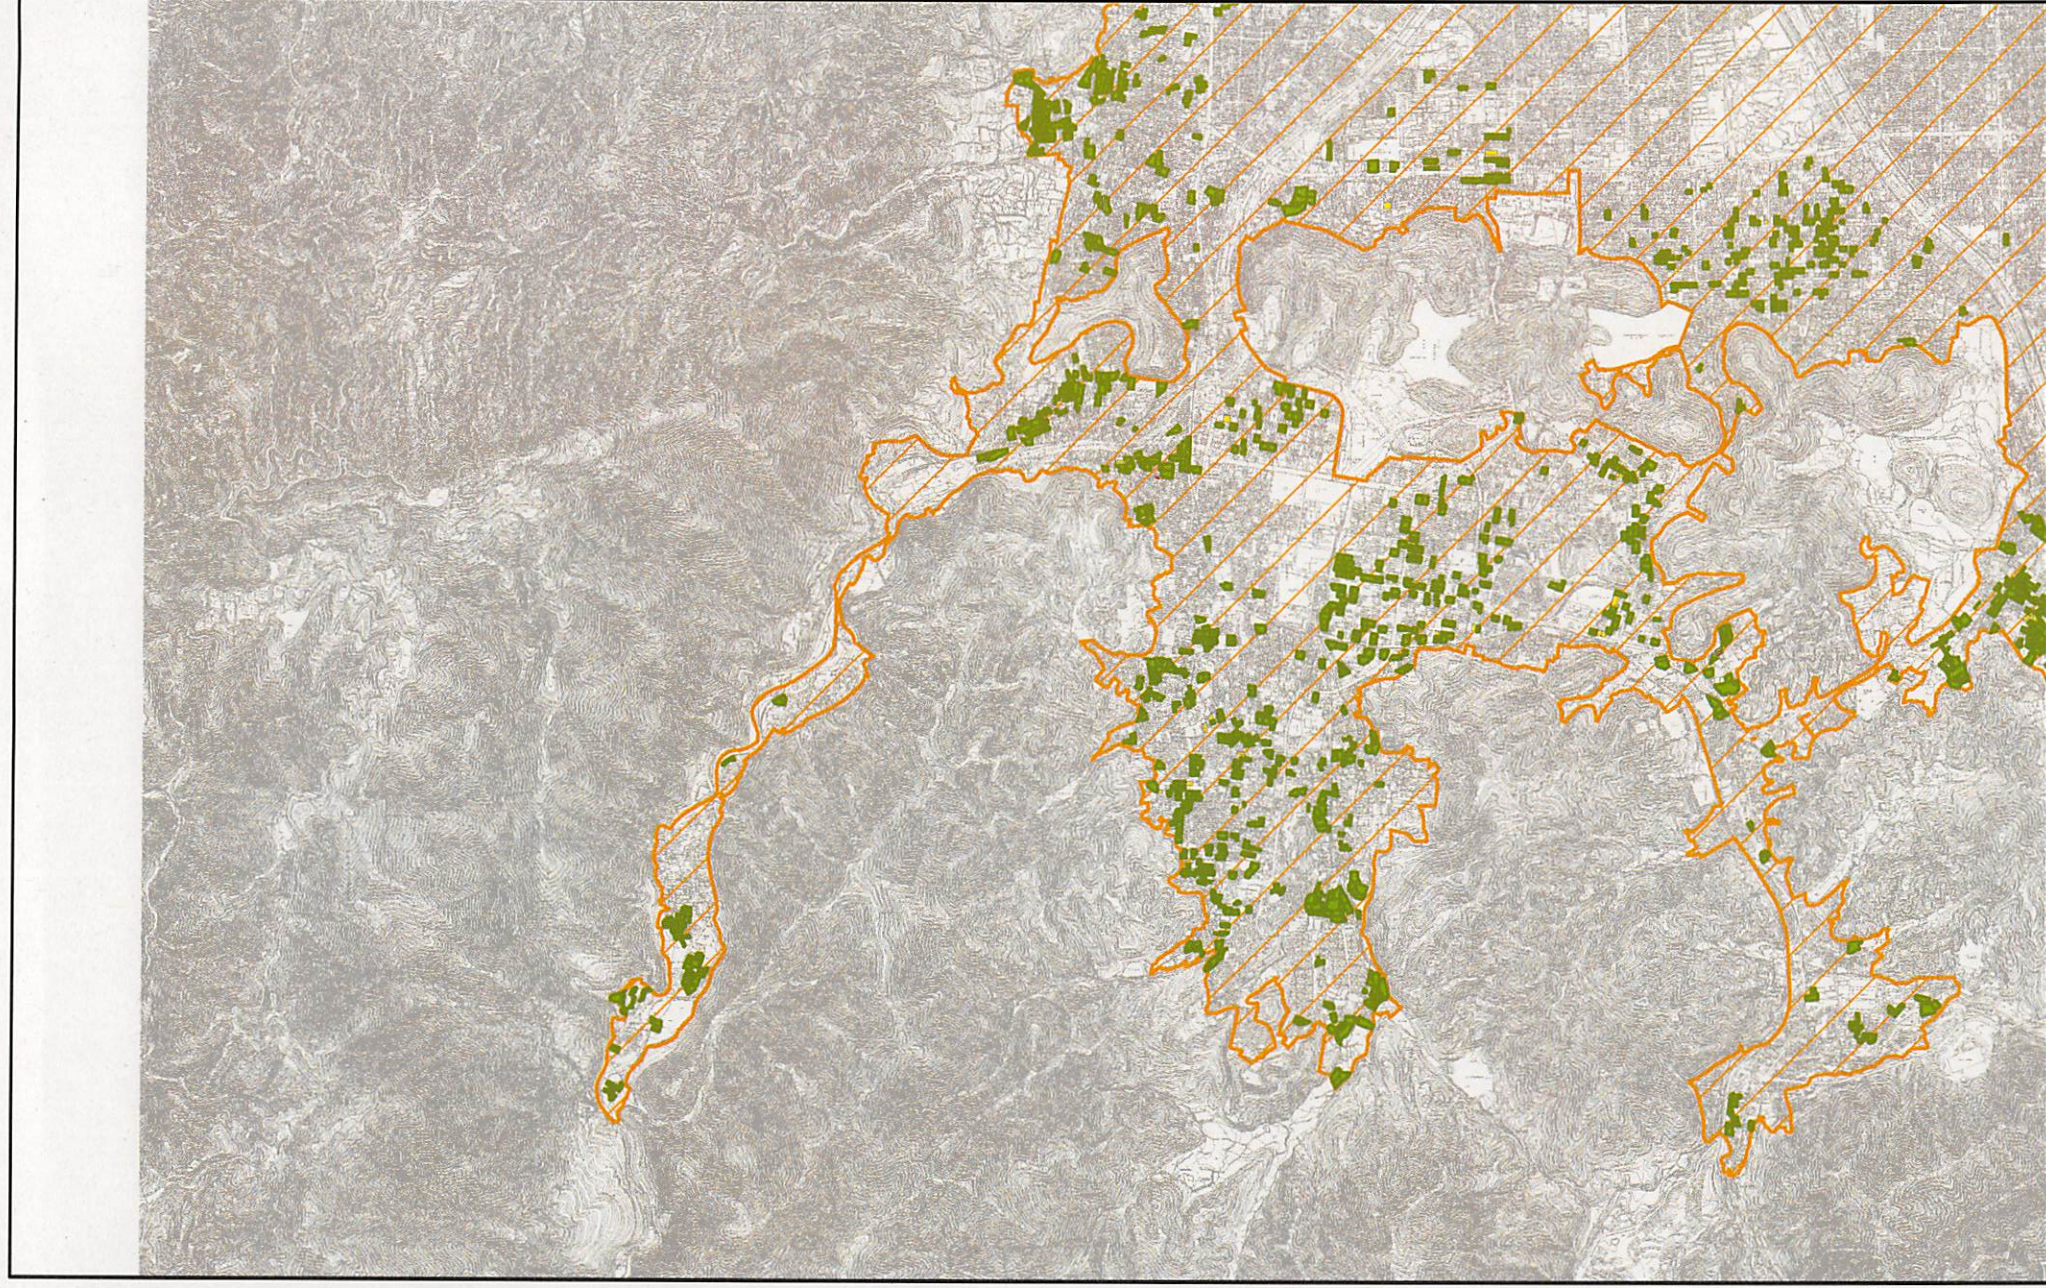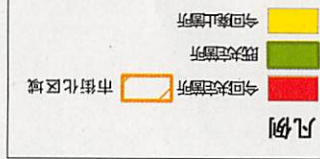

凡例

- 今回決定箇所
- 既決定箇所
- 今回見直し箇所
- 市街化区域

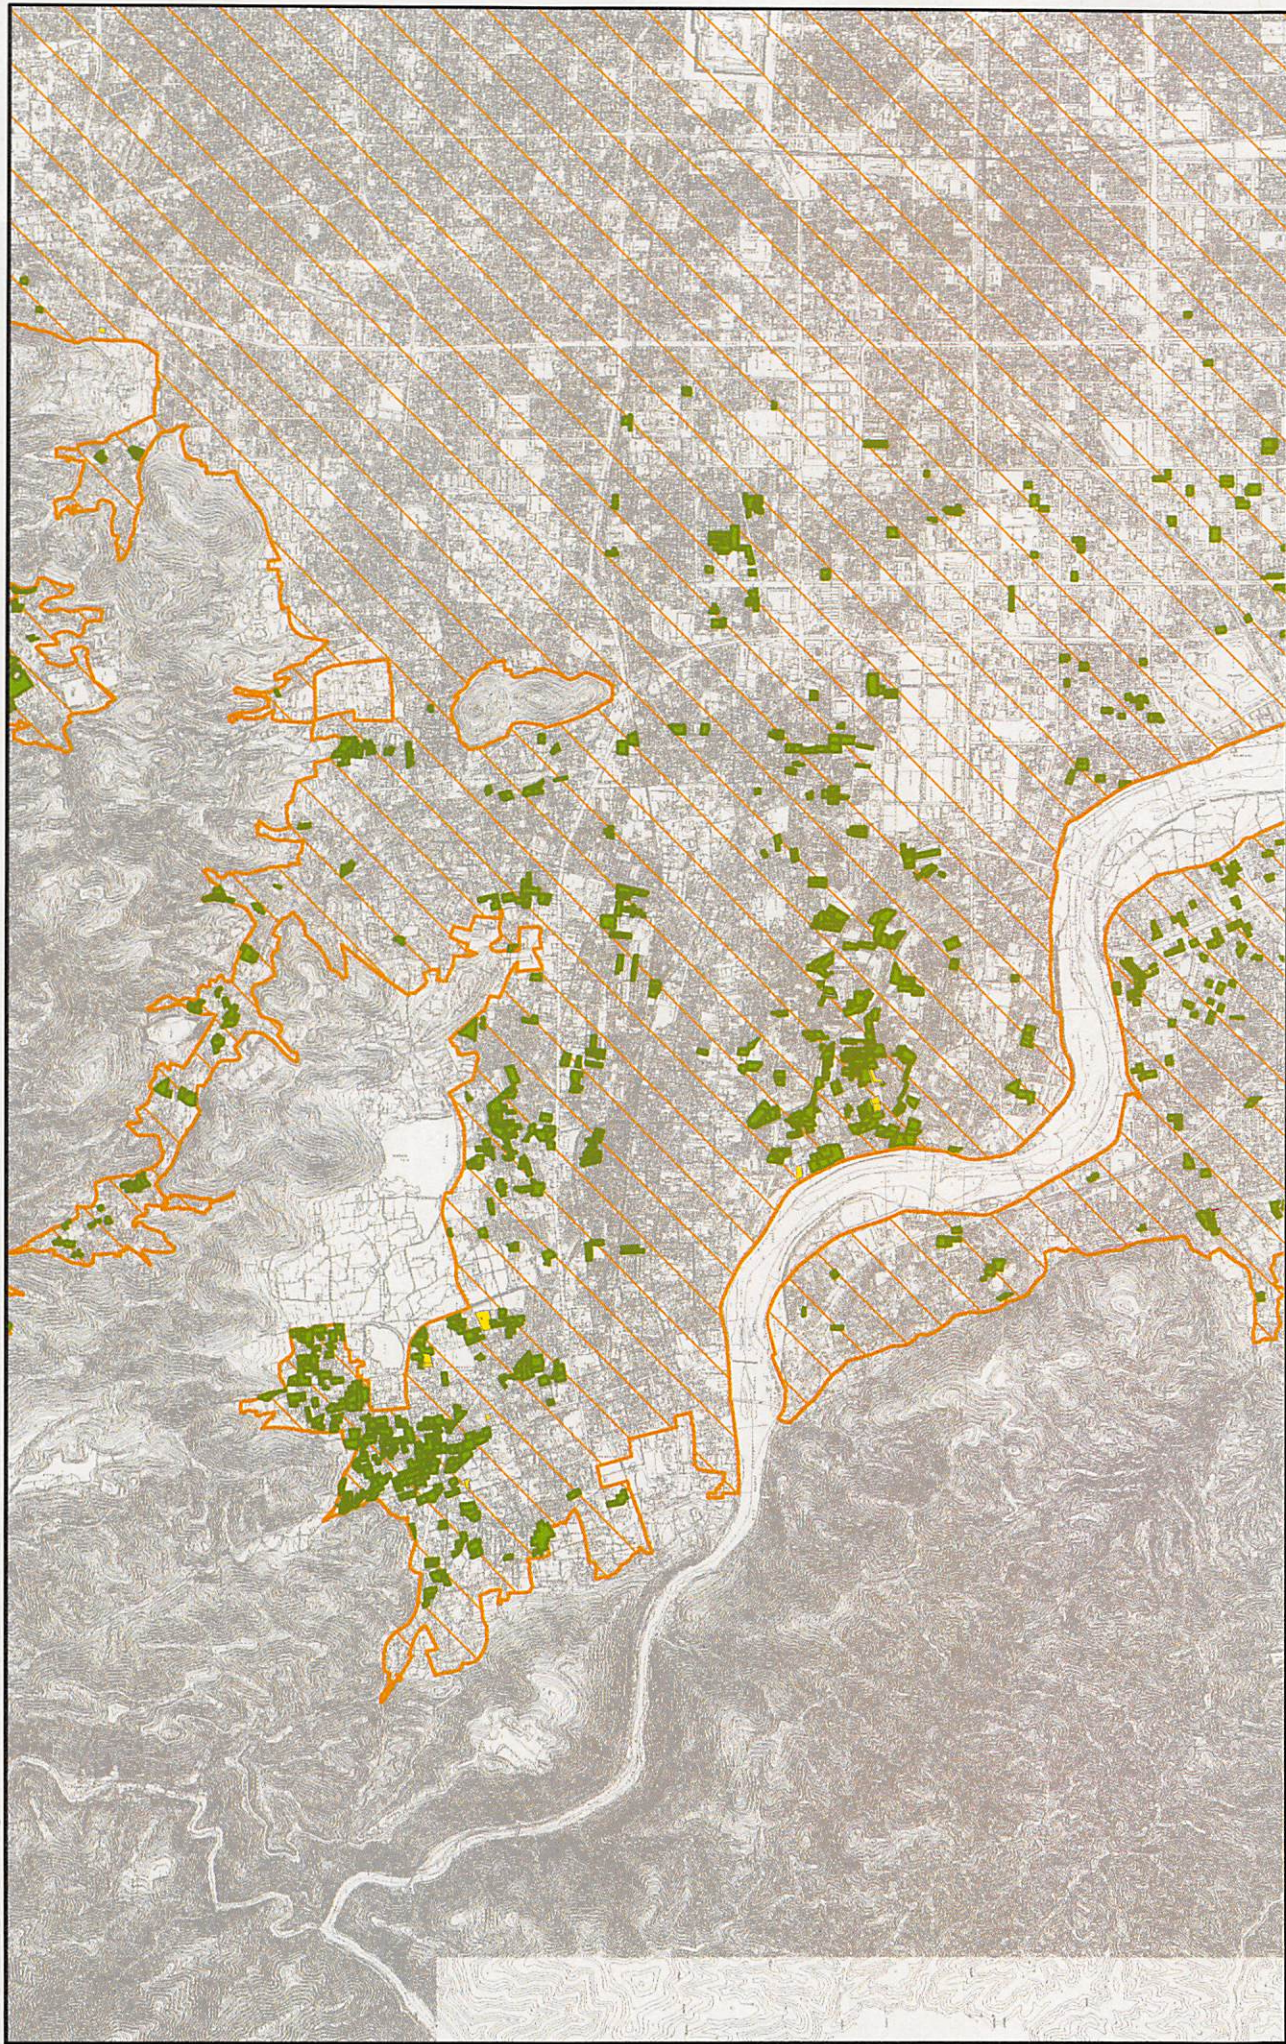

計議第316号議案付図

京都市計画（京都国際文化観光都市建設計画）
生産緑地地区の変更（京都市決定）総括図 縮尺 1 : 25,000

図郭4

凡例

- 今回決定箇所
- 既決定箇所
- 今回廃止箇所
- 市街化区域



計議第316号議案付図


京都市計画（京都国際文化観光都市建設計画）

生産緑地地区の変更（京都市決定）総括図 縮尺 1 : 25,000

図郭5


凡例

- 今回決定箇所
- 既に決定箇所
- 今回廃止箇所
- 市街化区域

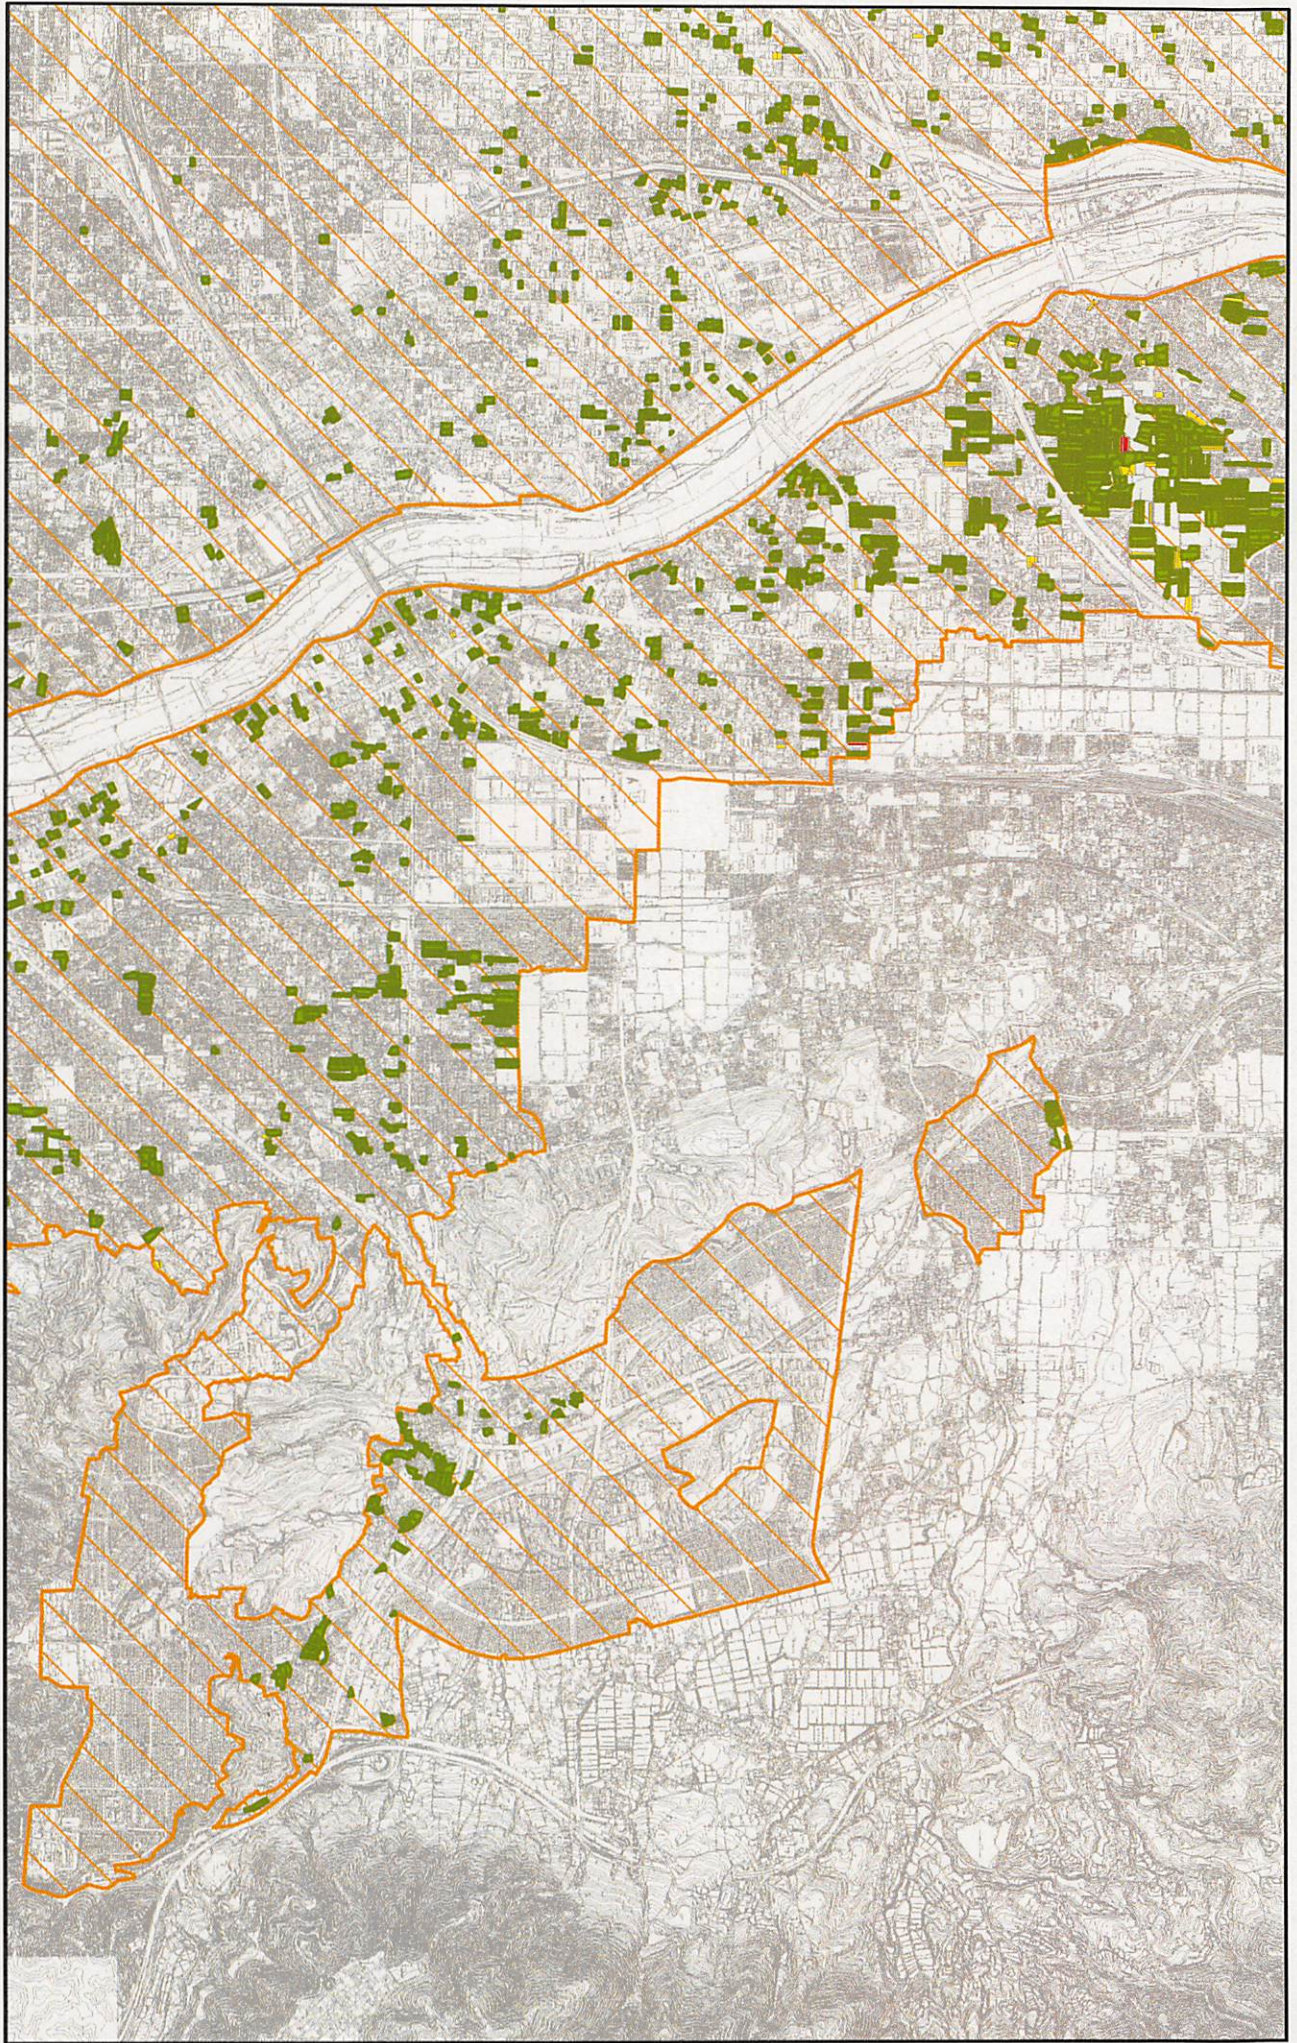

凡例


- 市街化区域
- 今回決定箇所
- 既決定箇所
- 今回廃止箇所

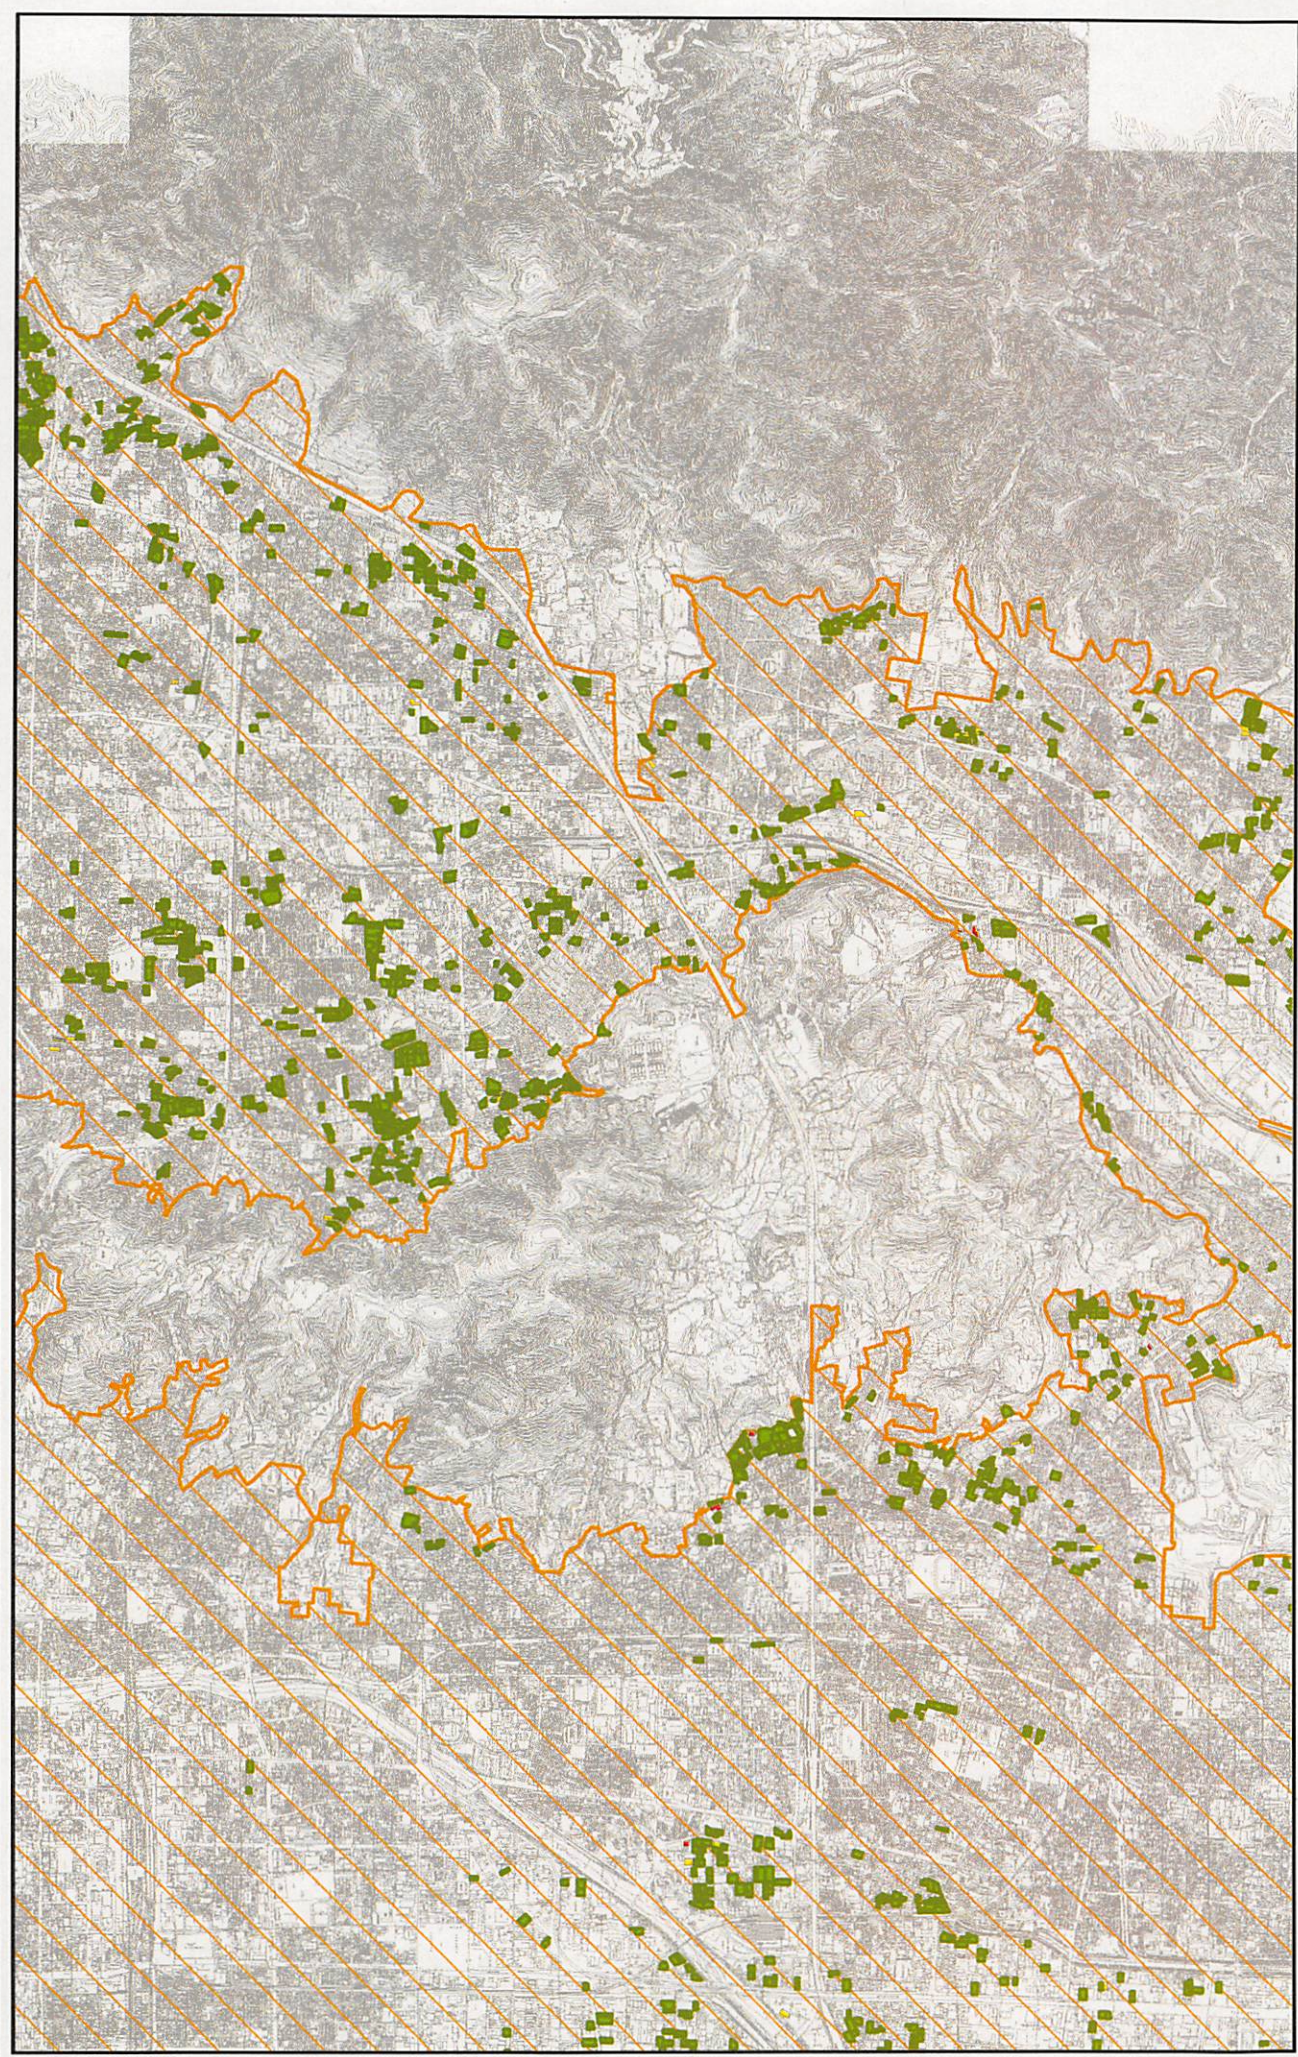

計議第316号議案付図
京都市計画（京都国際文化観光都市建設計画）
生産緑地地区の変更（京都市決定）総括図 縮尺 1 : 25,000

図郭7

凡例

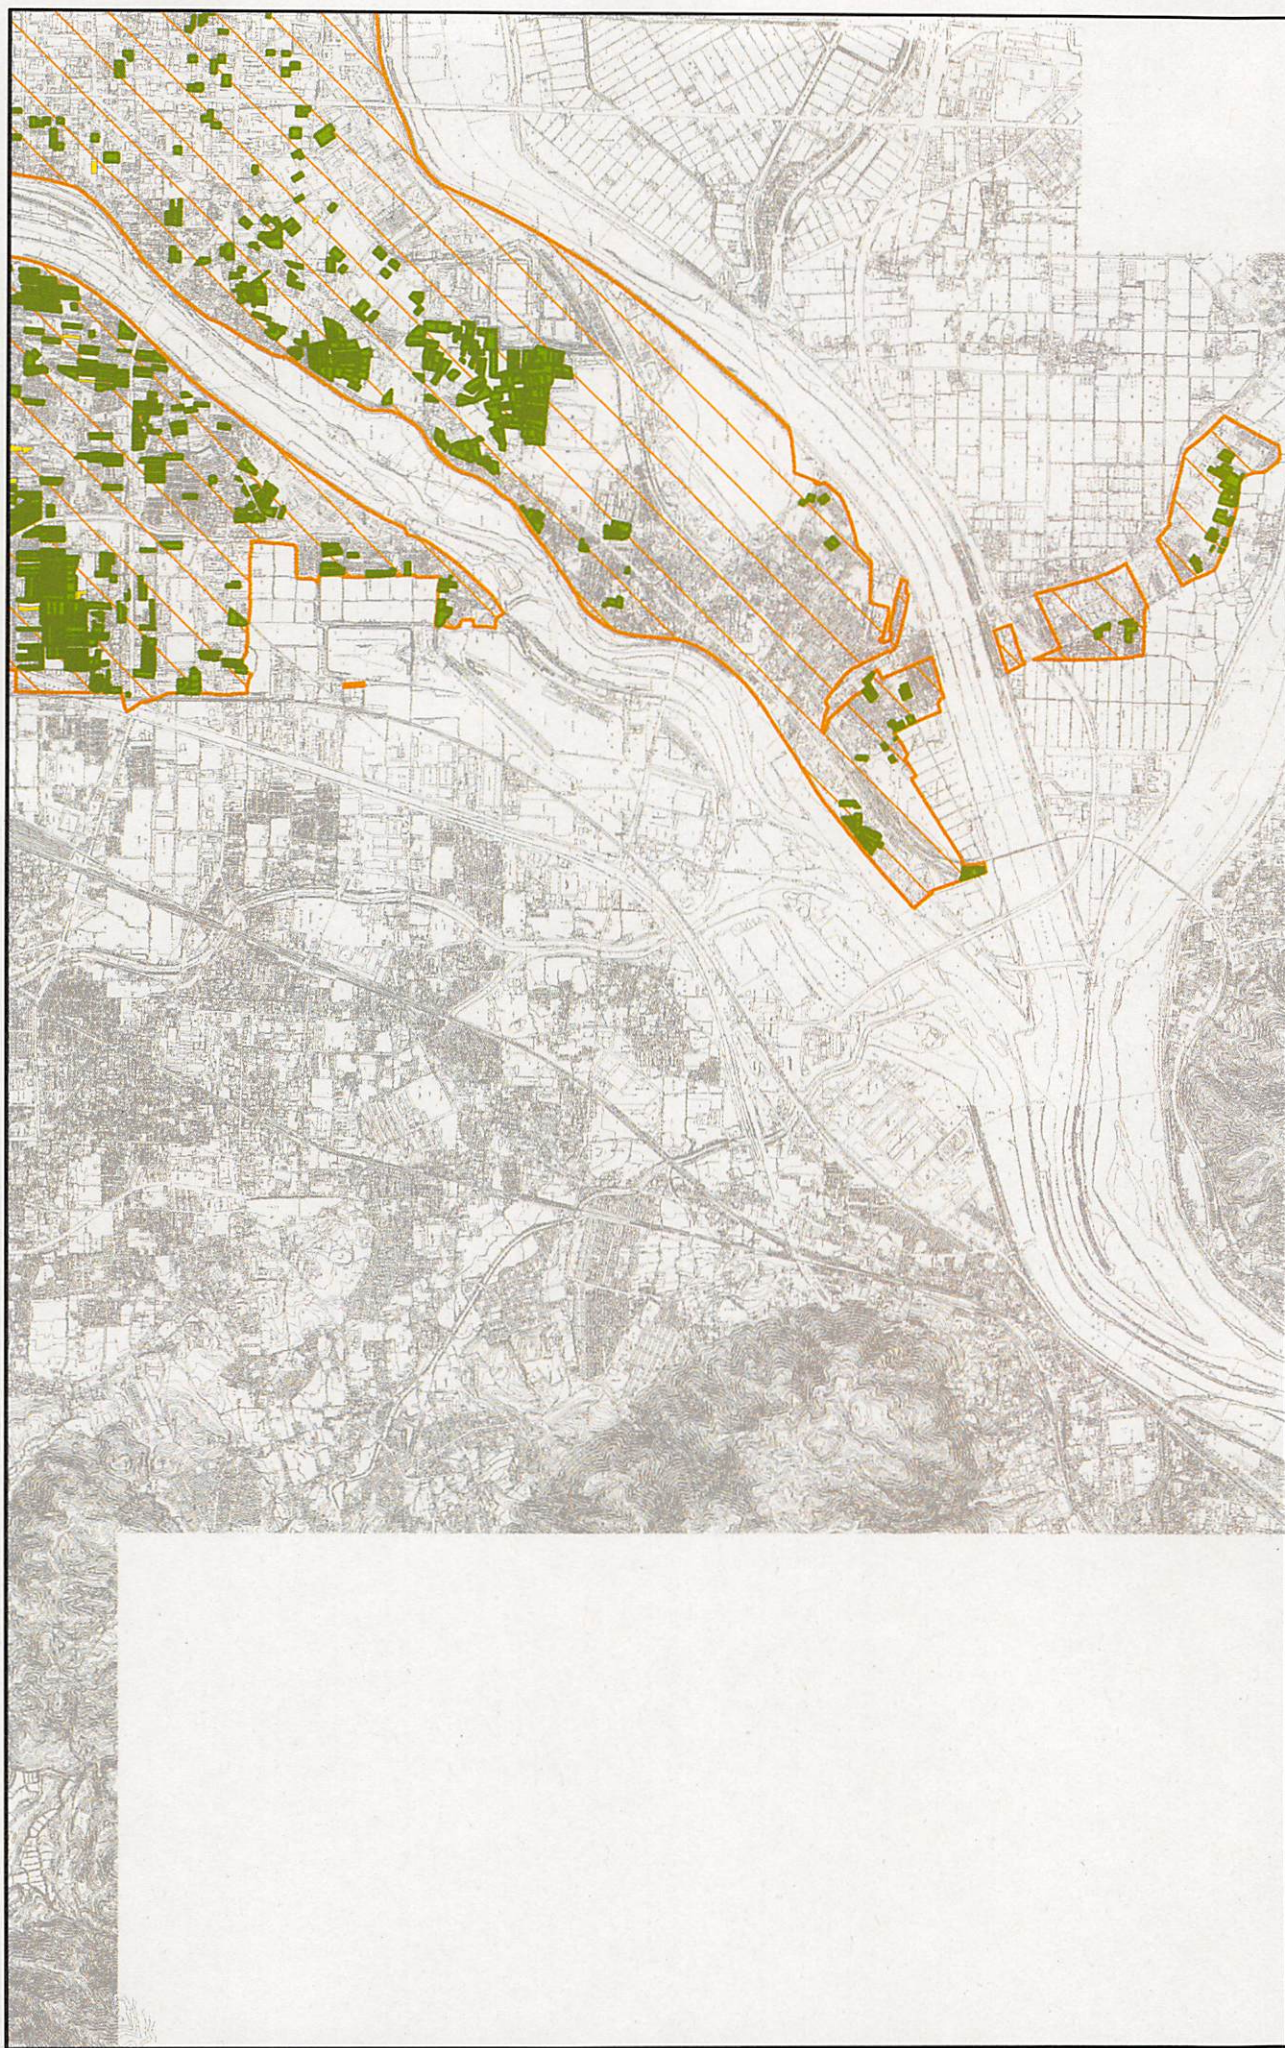

計議第316号議案付図
京都市計画（京都国際文化観光都市建設計画）
生産緑地地区の変更（京都市決定）総括図 縮尺 1 : 25,000

図郭 8

- 凡例
- | | |
|--------|-------|
| 今回決定箇所 | 市街化区域 |
| 既決定箇所 | |
| 今回停止箇所 | |

