


計議第 3 1 9 号議案 付図

計議第 3 1 9 号議案 京都都市計画（京都国際文化観光都市建設計画）
道路の変更（京都市決定）
（3・3・6号 石見下海印寺線）

目 次	P. 1	計議第 3 1 9 号議案 総括図
	P. 2	計議第 3 1 9 号議案 計画図

計議第319号議案付図
 京都都市計画（京都国際文化観光都市建設計画）道路の変更
 （3・3・6号 石見下海印寺線）
 総括図 縮尺S=1/25,000

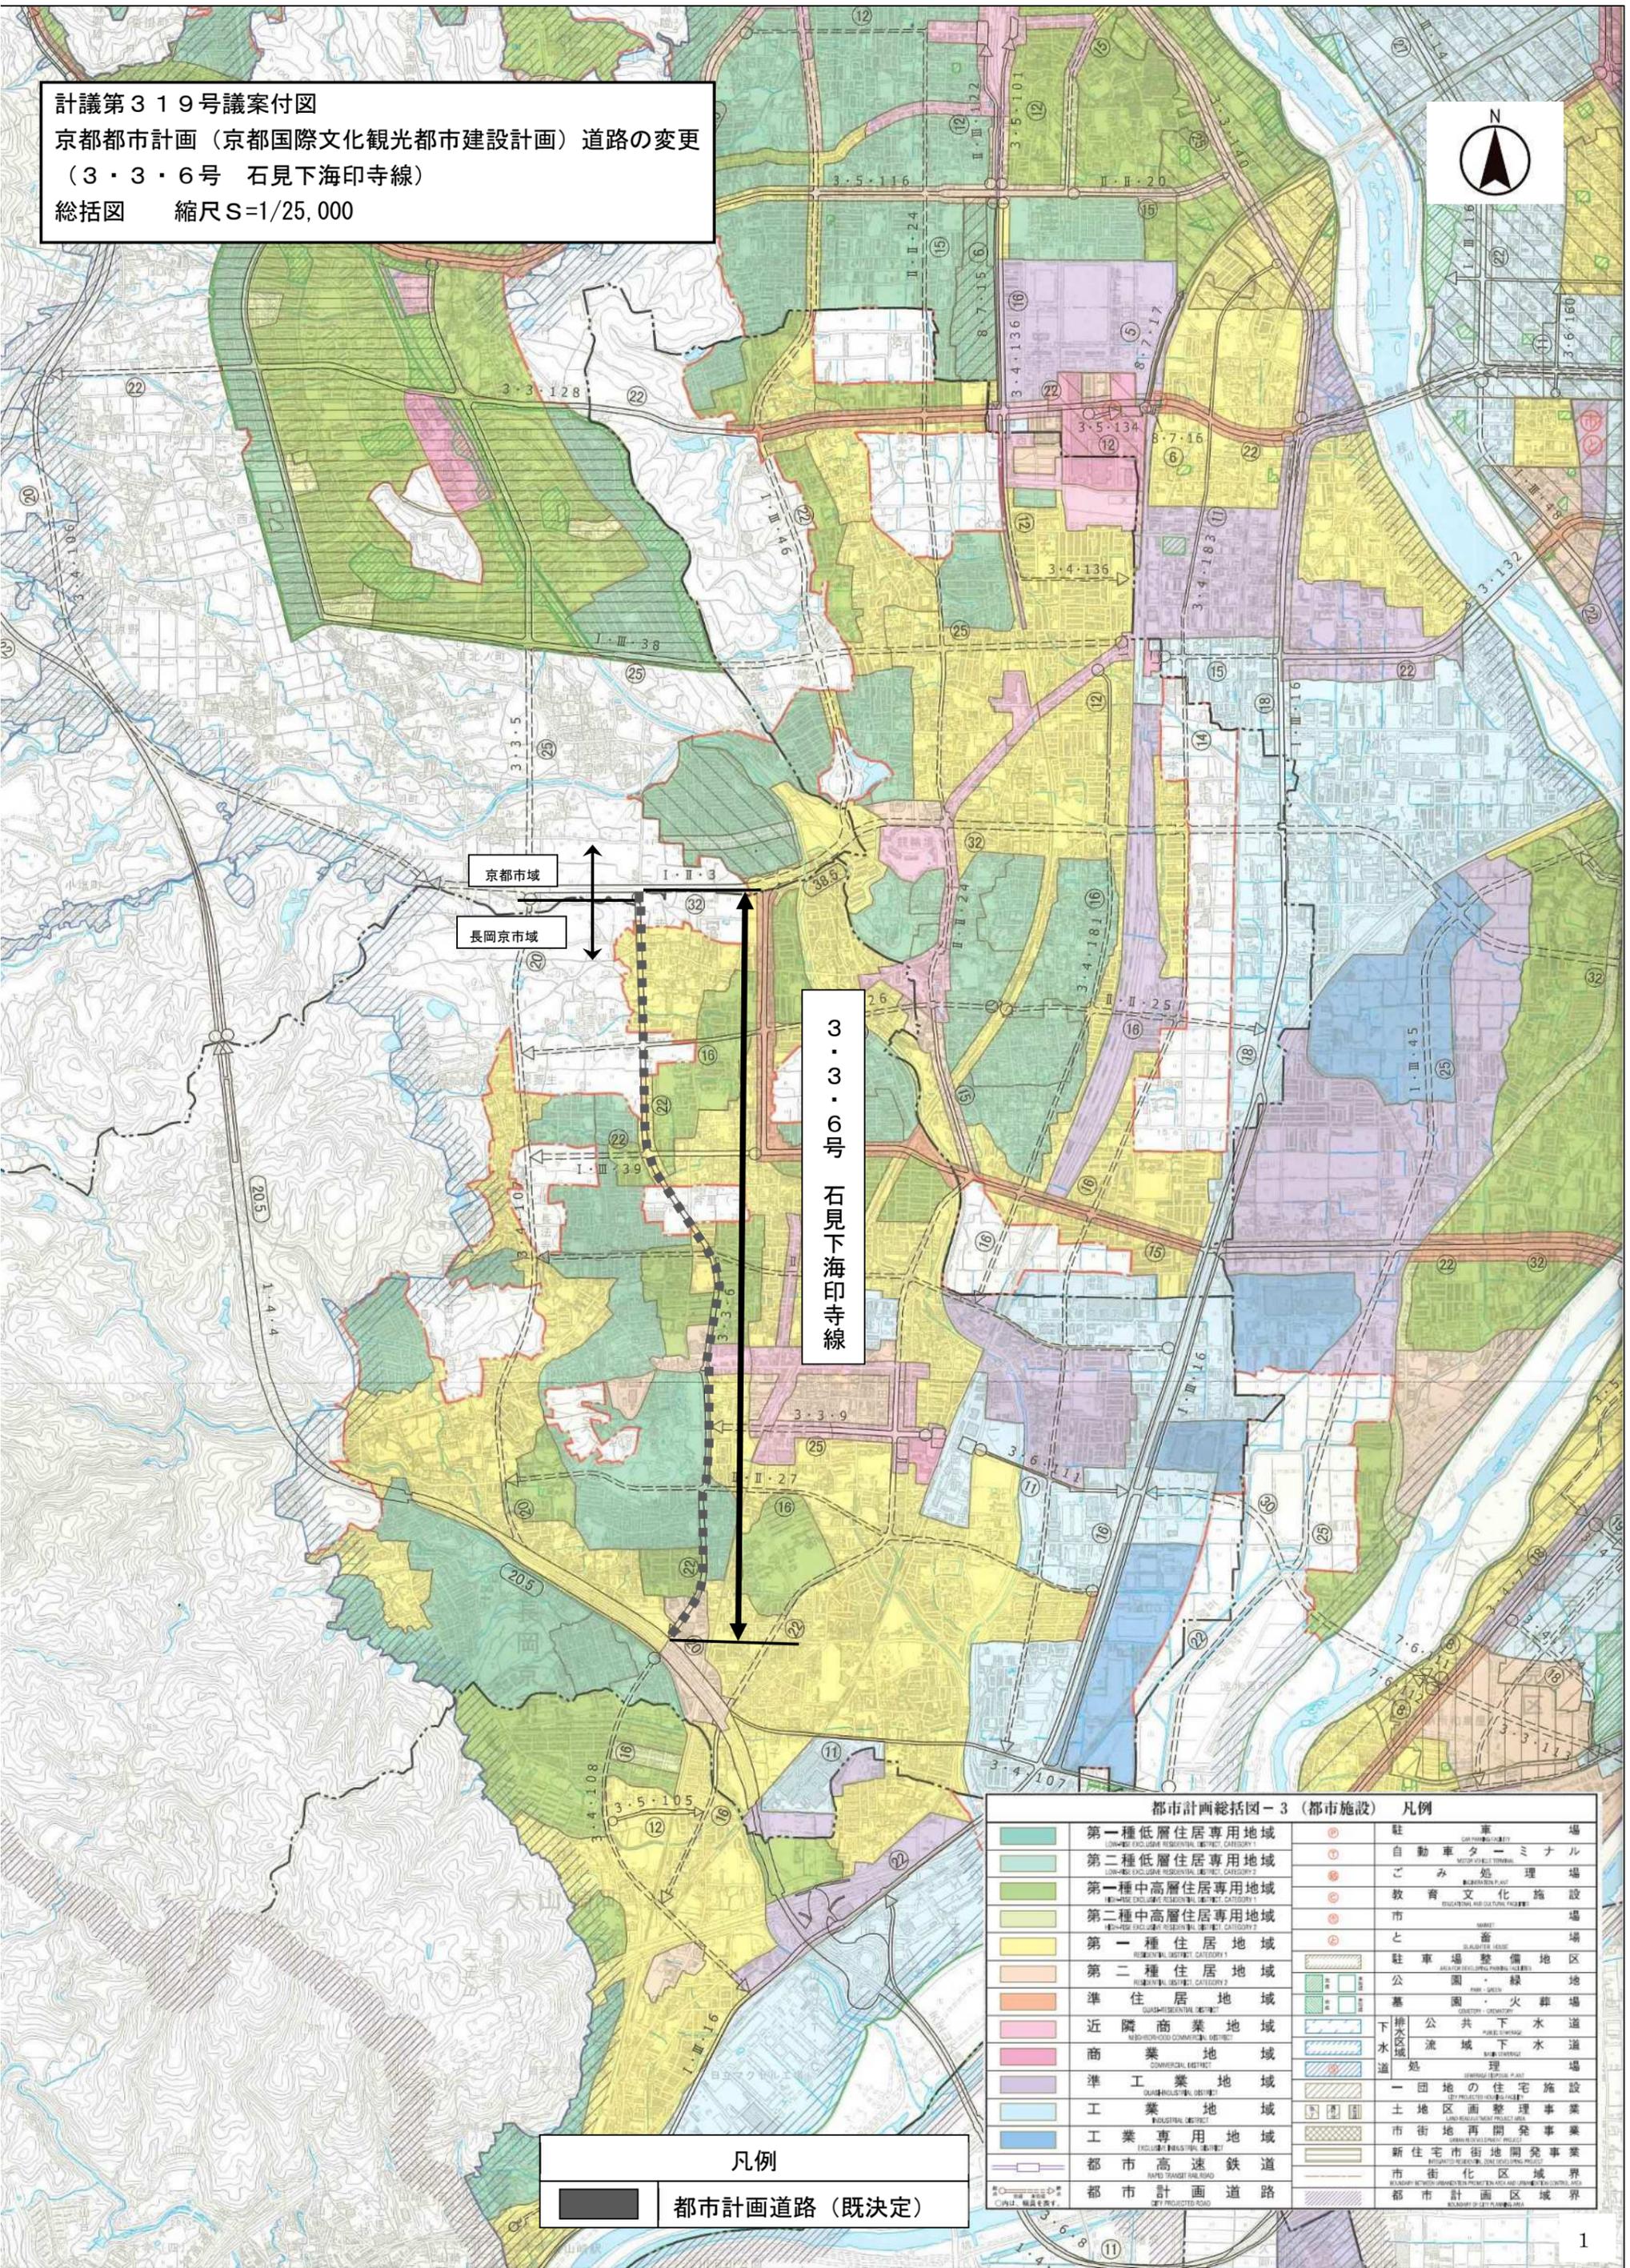

3・3・6号
 石見下海印寺線

京都市域

長岡京市域

	第一種低層住居専用地域 LOW-RISE EXCLUSIVE RESIDENTIAL DISTRICT, CATEGORY 1		駐 車 場 CAR PARKING LOT
	第二種低層住居専用地域 LOW-RISE EXCLUSIVE RESIDENTIAL DISTRICT, CATEGORY 2		自動車ターミナル MOTOR VEHICLE TERMINAL
	第一種中高層住居専用地域 HIGH-RISE EXCLUSIVE RESIDENTIAL DISTRICT, CATEGORY 1		ご み 処 理 場 WASTE TREATMENT PLANT
	第二種中高層住居専用地域 HIGH-RISE EXCLUSIVE RESIDENTIAL DISTRICT, CATEGORY 2		教 育 文 化 施 設 EDUCATIONAL AND CULTURAL FACILITIES
	第一種住居地域 RESIDENTIAL DISTRICT, CATEGORY 1		市 場 MARKET
	第二種住居地域 RESIDENTIAL DISTRICT, CATEGORY 2		と 畜 場 SLAUGHTERHOUSE
	準 住 居 地 域 QUASI-RESIDENTIAL DISTRICT		駐 車 場 整 備 地 区 CAR PARKING LOT PREPARATION AREA
	近 隣 商 業 地 域 NEIGHBORHOOD COMMERCIAL DISTRICT		公 園 ・ 緑 地 PARK - GREEN
	商 業 地 域 COMMERCIAL DISTRICT		墓 園 ・ 火 葬 場 CEMETERY - INCINERATOR
	準 工 業 地 域 QUASI-INDUSTRIAL DISTRICT		排 水 公 共 下 水 道 SEWERAGE PUBLIC SEWERAGE
	工 業 地 域 INDUSTRIAL DISTRICT		下 水 区 域 SEWERAGE DISTRICT
	工 業 専 用 地 域 INDUSTRIAL SPECIAL DISTRICT		道 処 理 場 ROAD TREATMENT PLANT
	都 市 高 速 鉄 道 METRO TRANSIT RAILROAD		一 団 地 の 住 宅 施 設 HOUSING FACILITIES FOR A DEVELOPMENT PROJECT
	都 市 計 画 道 路 CITY PROJECTED ROAD		土 地 区 画 整 理 事 業 LAND REARRANGEMENT PROJECT AREA
			市 街 地 再 開 発 事 業 URBAN REDEVELOPMENT PROJECT AREA
			新 住 宅 市 街 地 開 発 事 業 NEW RESIDENTIAL URBAN DEVELOPMENT PROJECT AREA
			市 街 化 区 域 界 URBANIZATION DISTRICT BOUNDARY
			都 市 計 画 区 域 界 CITY PLANNING AREA BOUNDARY

凡例
 都市計画道路（既決定）

