


計議第 3 2 2 号議案 付図

計議第 3 2 2 号議案 京都都市計画（京都国際文化観光都市建設計画）
道路の変更（京都市決定）
（3・4・183号 牛ヶ瀬馬場線）

目 次	P. 1	計議第 3 2 2 号議案 総括図
	P. 2	計議第 3 2 2 号議案 計画図

計議第322号議案付図
 京都都市計画（京都国際文化観光都市建設計画）道路の変更
 （3・4・183号 牛ヶ瀬馬場線）
 3・4・183号 牛ヶ瀬勝竜寺線から名称変更
 総括図 縮尺S=1/25,000

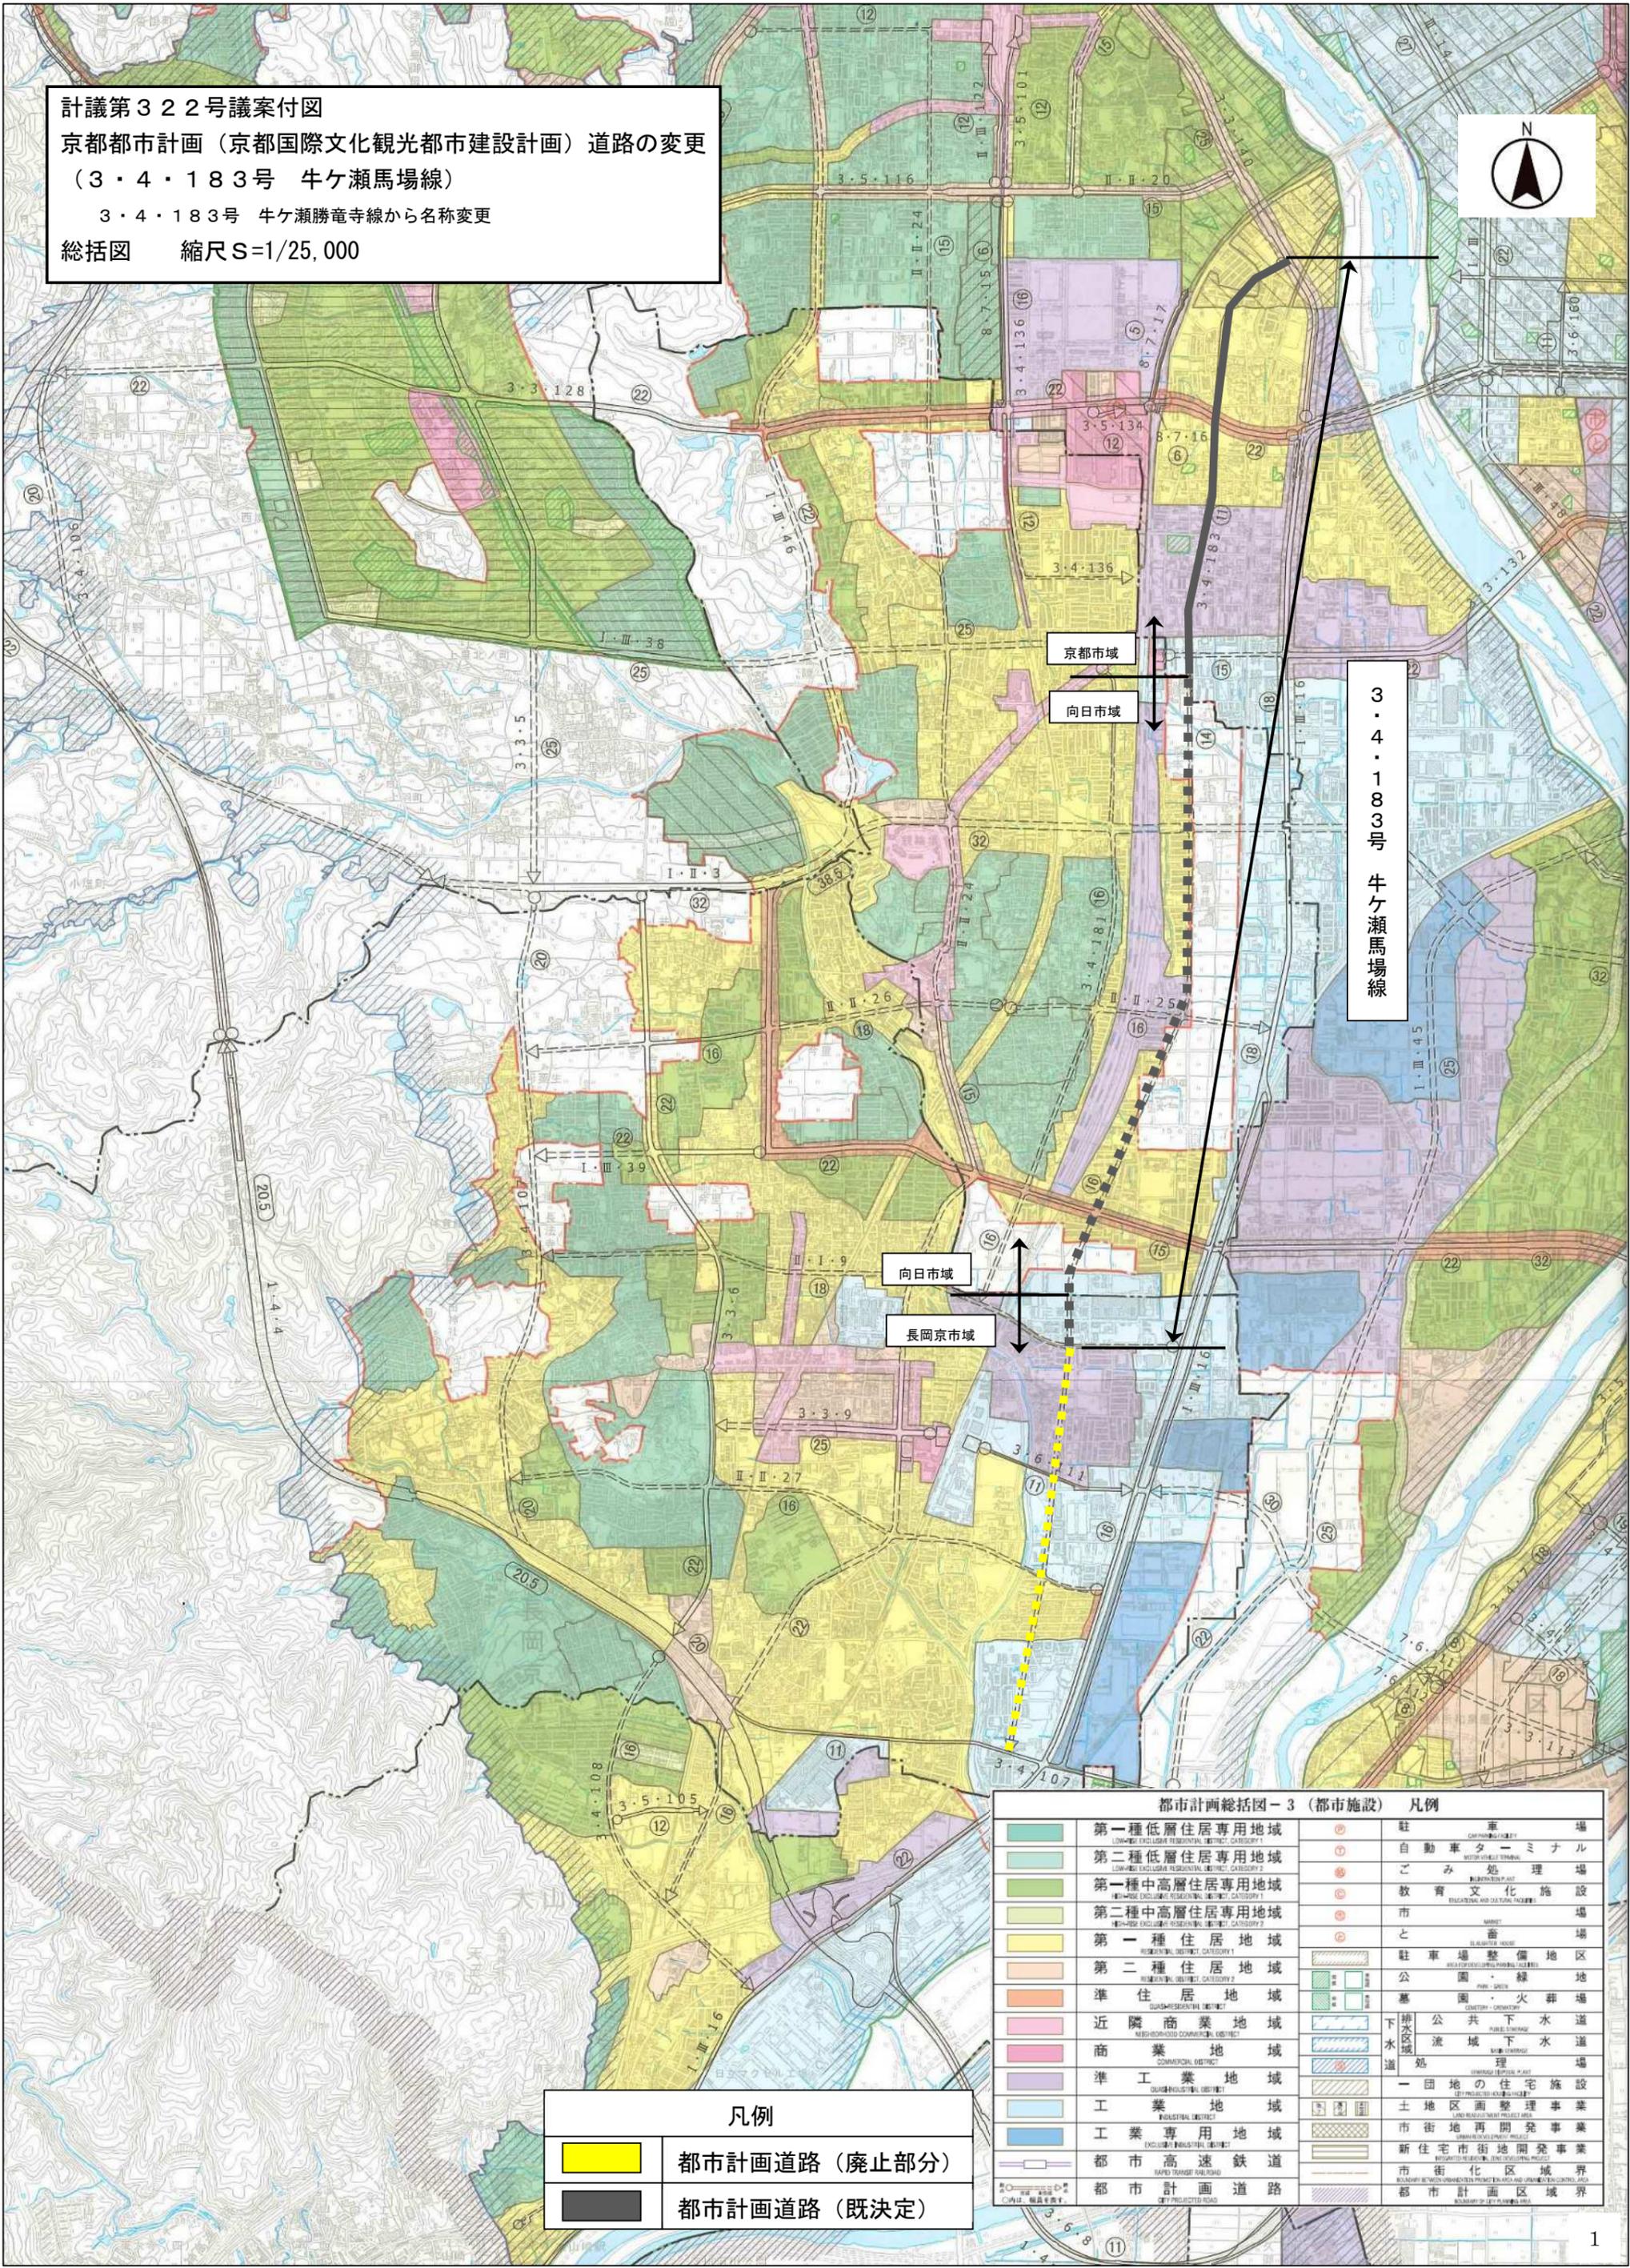

3・4・183号
 牛ヶ瀬馬場線

京都市域
 向日市域

向日市域
 長岡京市域


	第一種低層住居専用地域		駐 車 場
	第二種低層住居専用地域		自 動 車 タ ミ ナ ル
	第一種中高層住居専用地域		ご み 処 理
	第二種中高層住居専用地域		教 育 文 化 施 設
	第一種住居地域		市 場
	第二種住居地域		と 畜
	準住居地域		駐 車 場 整 備 地 区
	近隣商業地域		公 園 ・ 緑 地
	商業地域		墓 園 ・ 火 葬 場
	準工業地域		下 水 道 公 共 下 水 道
	工業地域		下 水 道 流 域 下 水 道
	工業専用地域		下 水 道 処 理 場
	都市高速鉄道		一 団 地 の 住 宅 施 設
	都市計画道路		土 地 区 画 整 理 事 業
	都市計画道路 (廃止部分)		市 街 地 再 開 発 事 業
	都市計画道路 (既決定)		新 住 宅 市 街 地 開 発 事 業
			市 街 化 区 域 界
			都 市 計 画 区 域 界

	都市計画道路 (廃止部分)
	都市計画道路 (既決定)

計議第322号議案付図
京都市計画（京都国際文化観光都市建設計画）道路の変更
（3・4・183号 牛ヶ瀬馬場線）
3・4・183号 牛ヶ瀬勝竜寺線から名称変更
計画図（1/2） 縮尺1：2500

3・4・183号
牛ヶ瀬馬場線

凡例
都市計画道路（既決定）

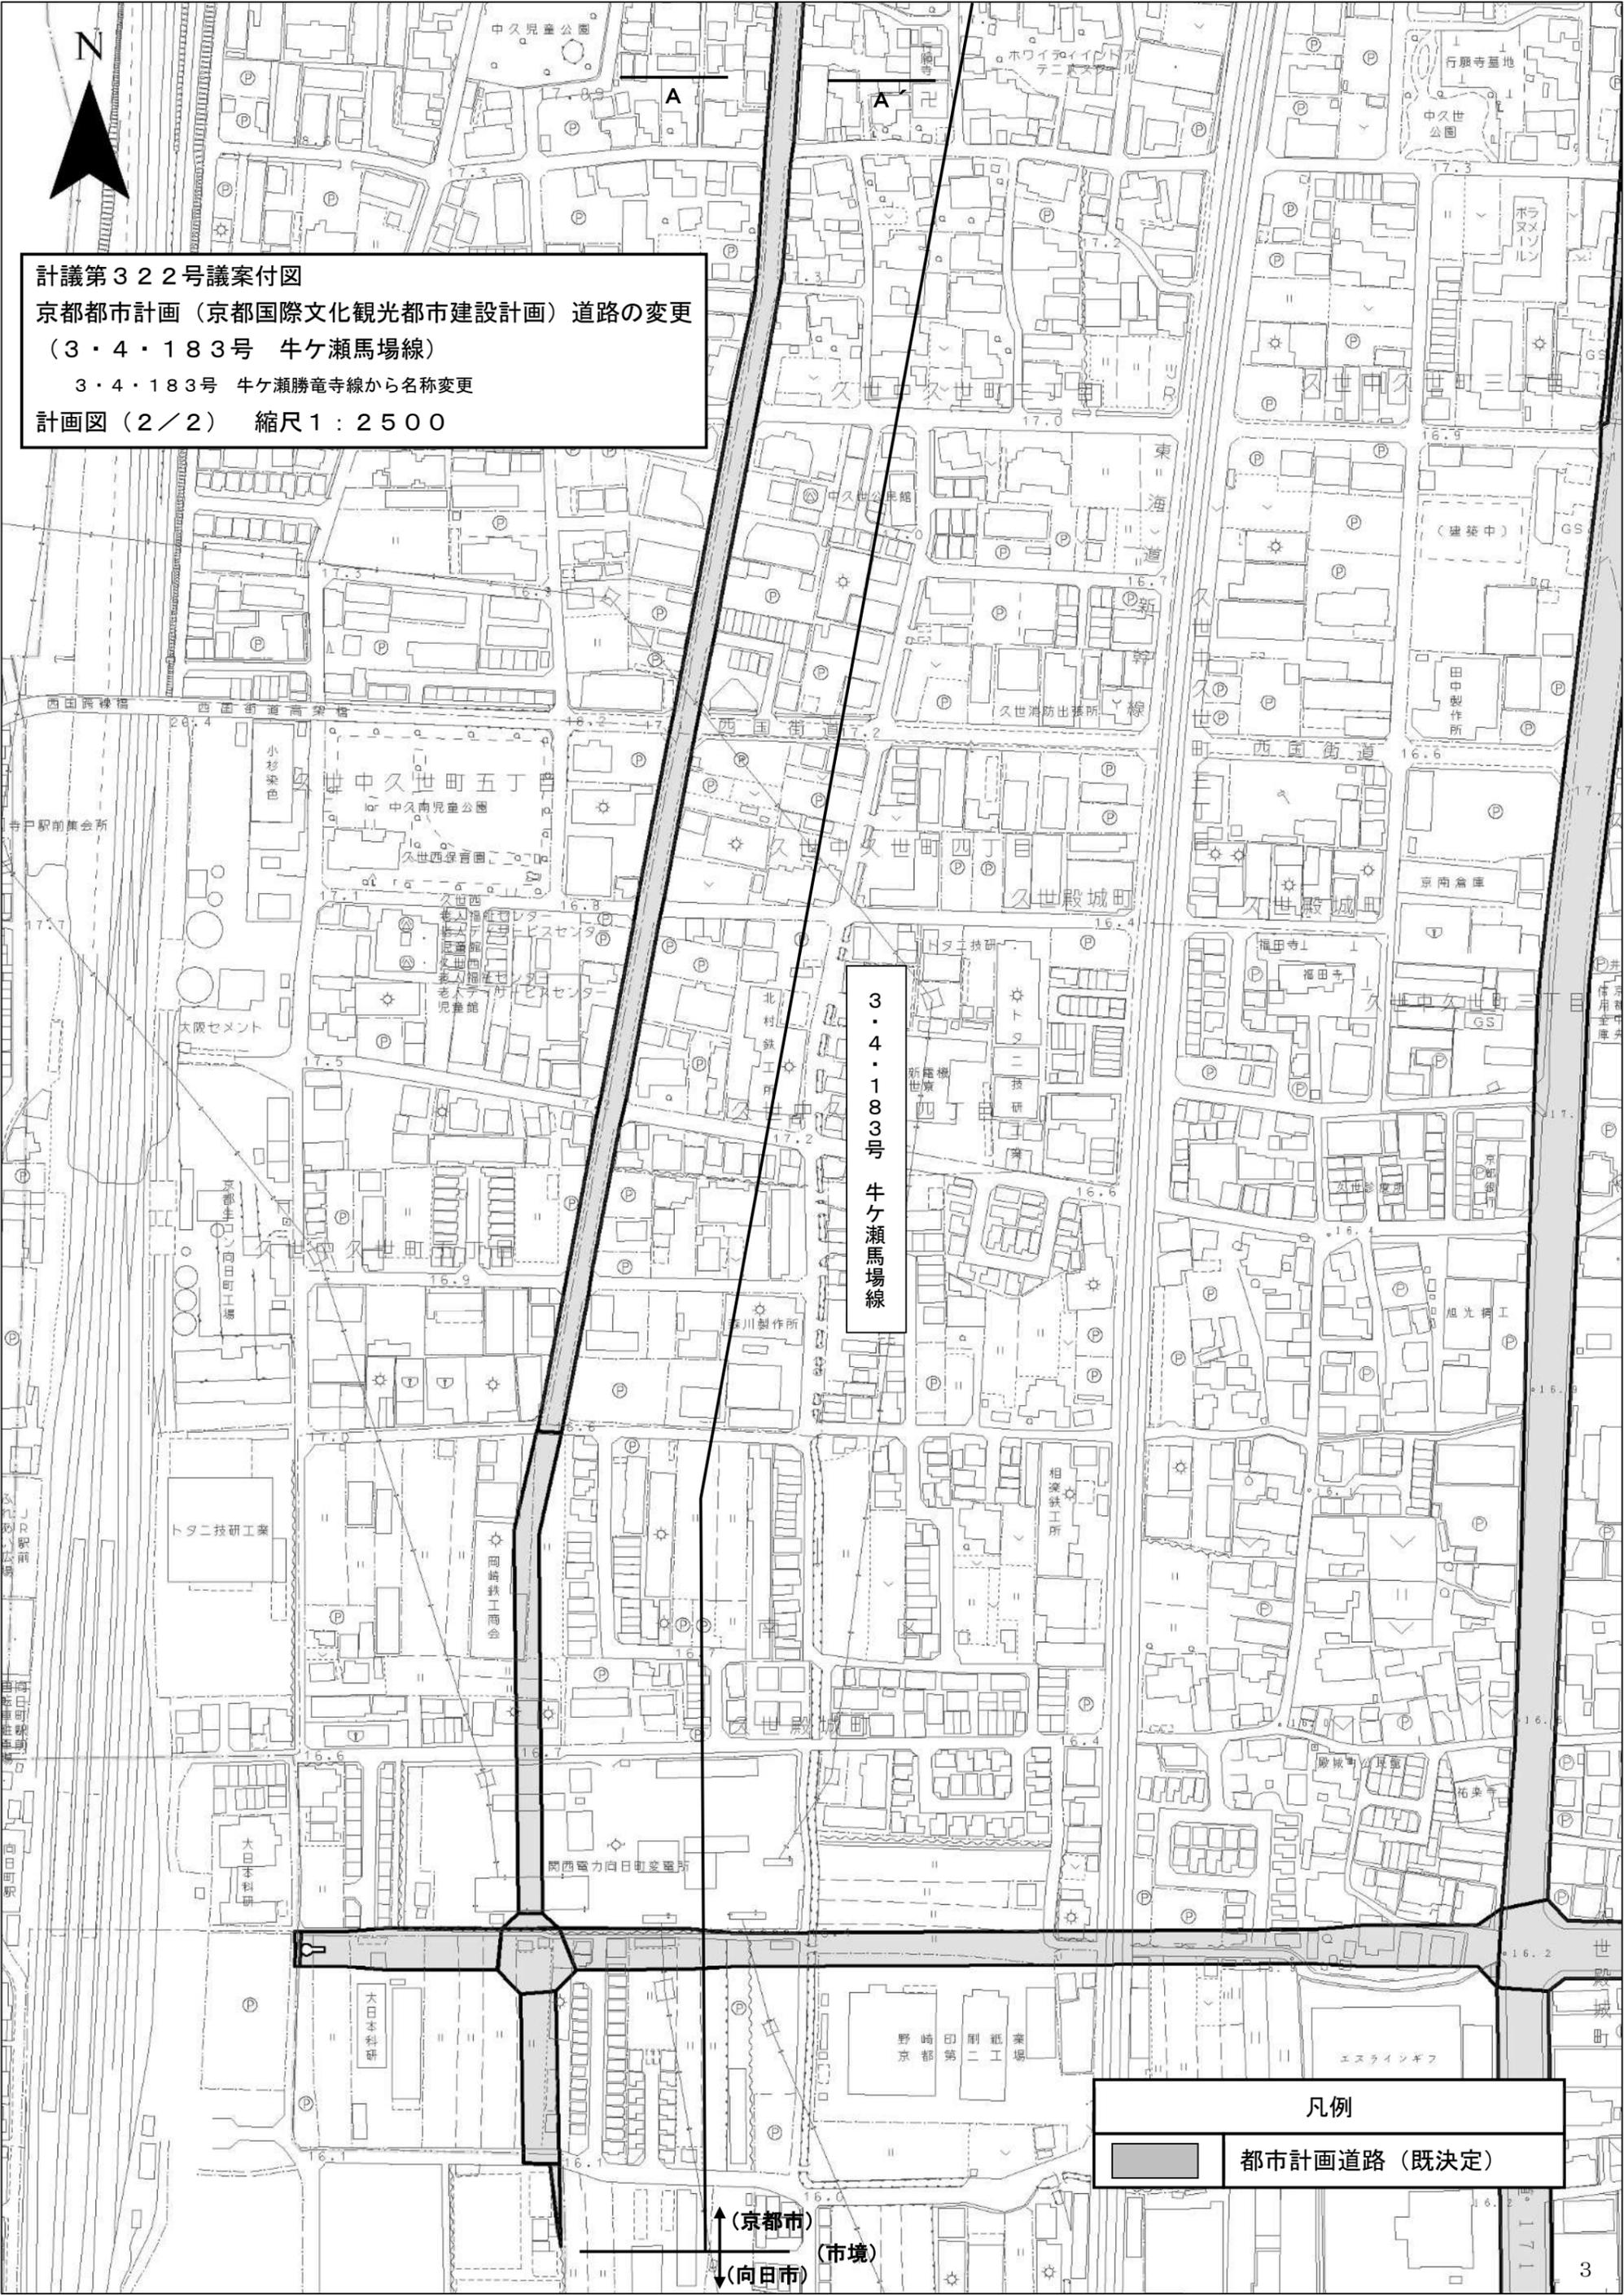

計議第322号議案付図
 京都都市計画（京都国際文化観光都市建設計画）道路の変更
 （3・4・183号 牛ヶ瀬馬場線）
 3・4・183号 牛ヶ瀬勝竜寺線から名称変更
 計画図（2/2） 縮尺1：2500

3・4・183号
 牛ヶ瀬馬場線

凡例
 都市計画道路（既決定）

↑(京都市)
 ↓(向日市)
 (市境)