


京都市計画（京都国際文化観光都市建設計画）一団地の住宅施設
 の変更（京都市決定）（向島団地一団地の住宅施設の廃止）
 旧計画図 縮尺1：5,000

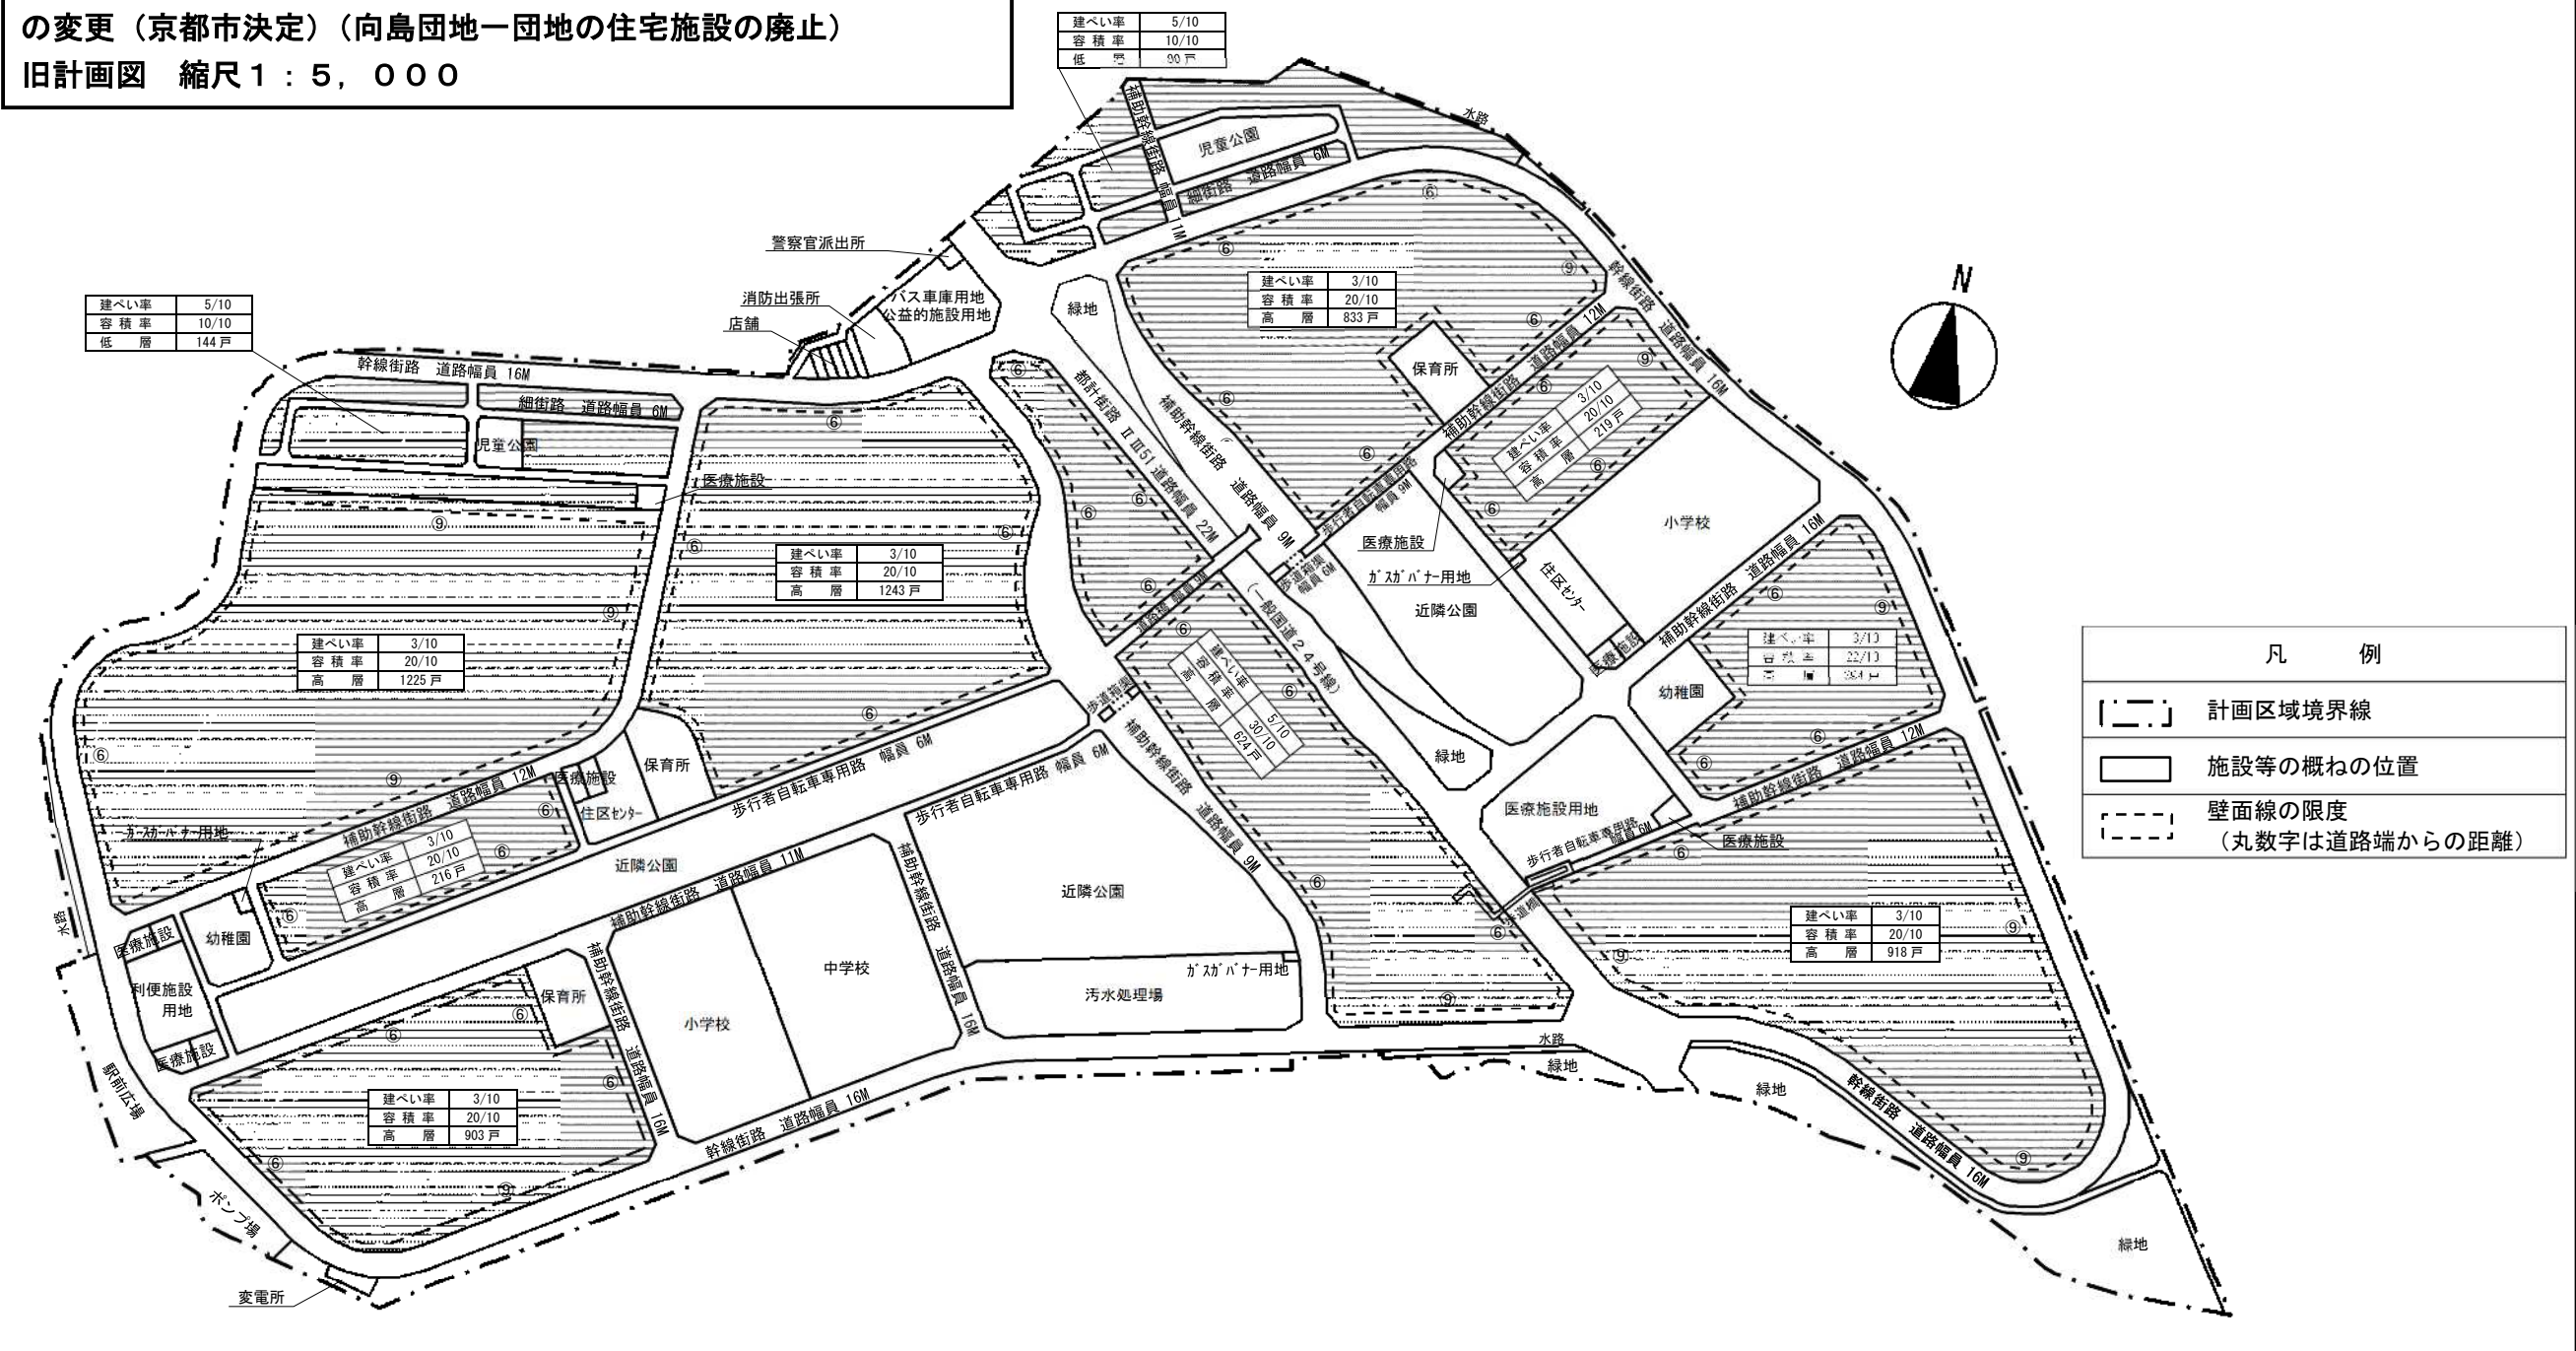

凡例

[---]	計画区域境界線
[]	施設等の概ねの位置
[---]	壁面線の限度 (丸数字は道路端からの距離)