


## 計議第 3 2 4 号議案～第 3 2 7 号議案付図

計議第 3 2 4 号議案	京都都市計画（京都国際文化観光都市建設計画） 用途地域の変更（京都市決定）
計議第 3 2 5 号議案	京都都市計画（京都国際文化観光都市建設計画） 高度地区の変更（京都市決定）
計議第 3 2 6 号議案	京都都市計画（京都国際文化観光都市建設計画） 一団地の住宅施設の変更（京都市決定） （向島団地一団地の住宅施設）
計議第 3 2 7 号議案	京都都市計画（京都国際文化観光都市建設計画） 地区計画の決定（京都市決定） （向島ニュータウン地区地区計画）

目次	P. 1	計議第 3 2 4 号議案	総括図，計画図（全体図（参考））， 計画図（図郭割図），計画図（図郭 1 ～ 4）
	P. 8	計議第 3 2 5 号議案	総括図，計画図（全体図（参考））， 計画図（図郭割図），計画図（図郭 1 ～ 4）
	P. 15	計議第 3 2 6 号議案	総括図
	P. 16	計議第 3 2 7 号議案	総括図，計画図（全体図（参考））， 計画図（図郭割図），計画図（図郭 1 ～ 4）


京都都市計画(京都国際文化観光都市建設計画)  
用途地域の変更(京都市決定) 総括図(縮尺1/25,000)

N

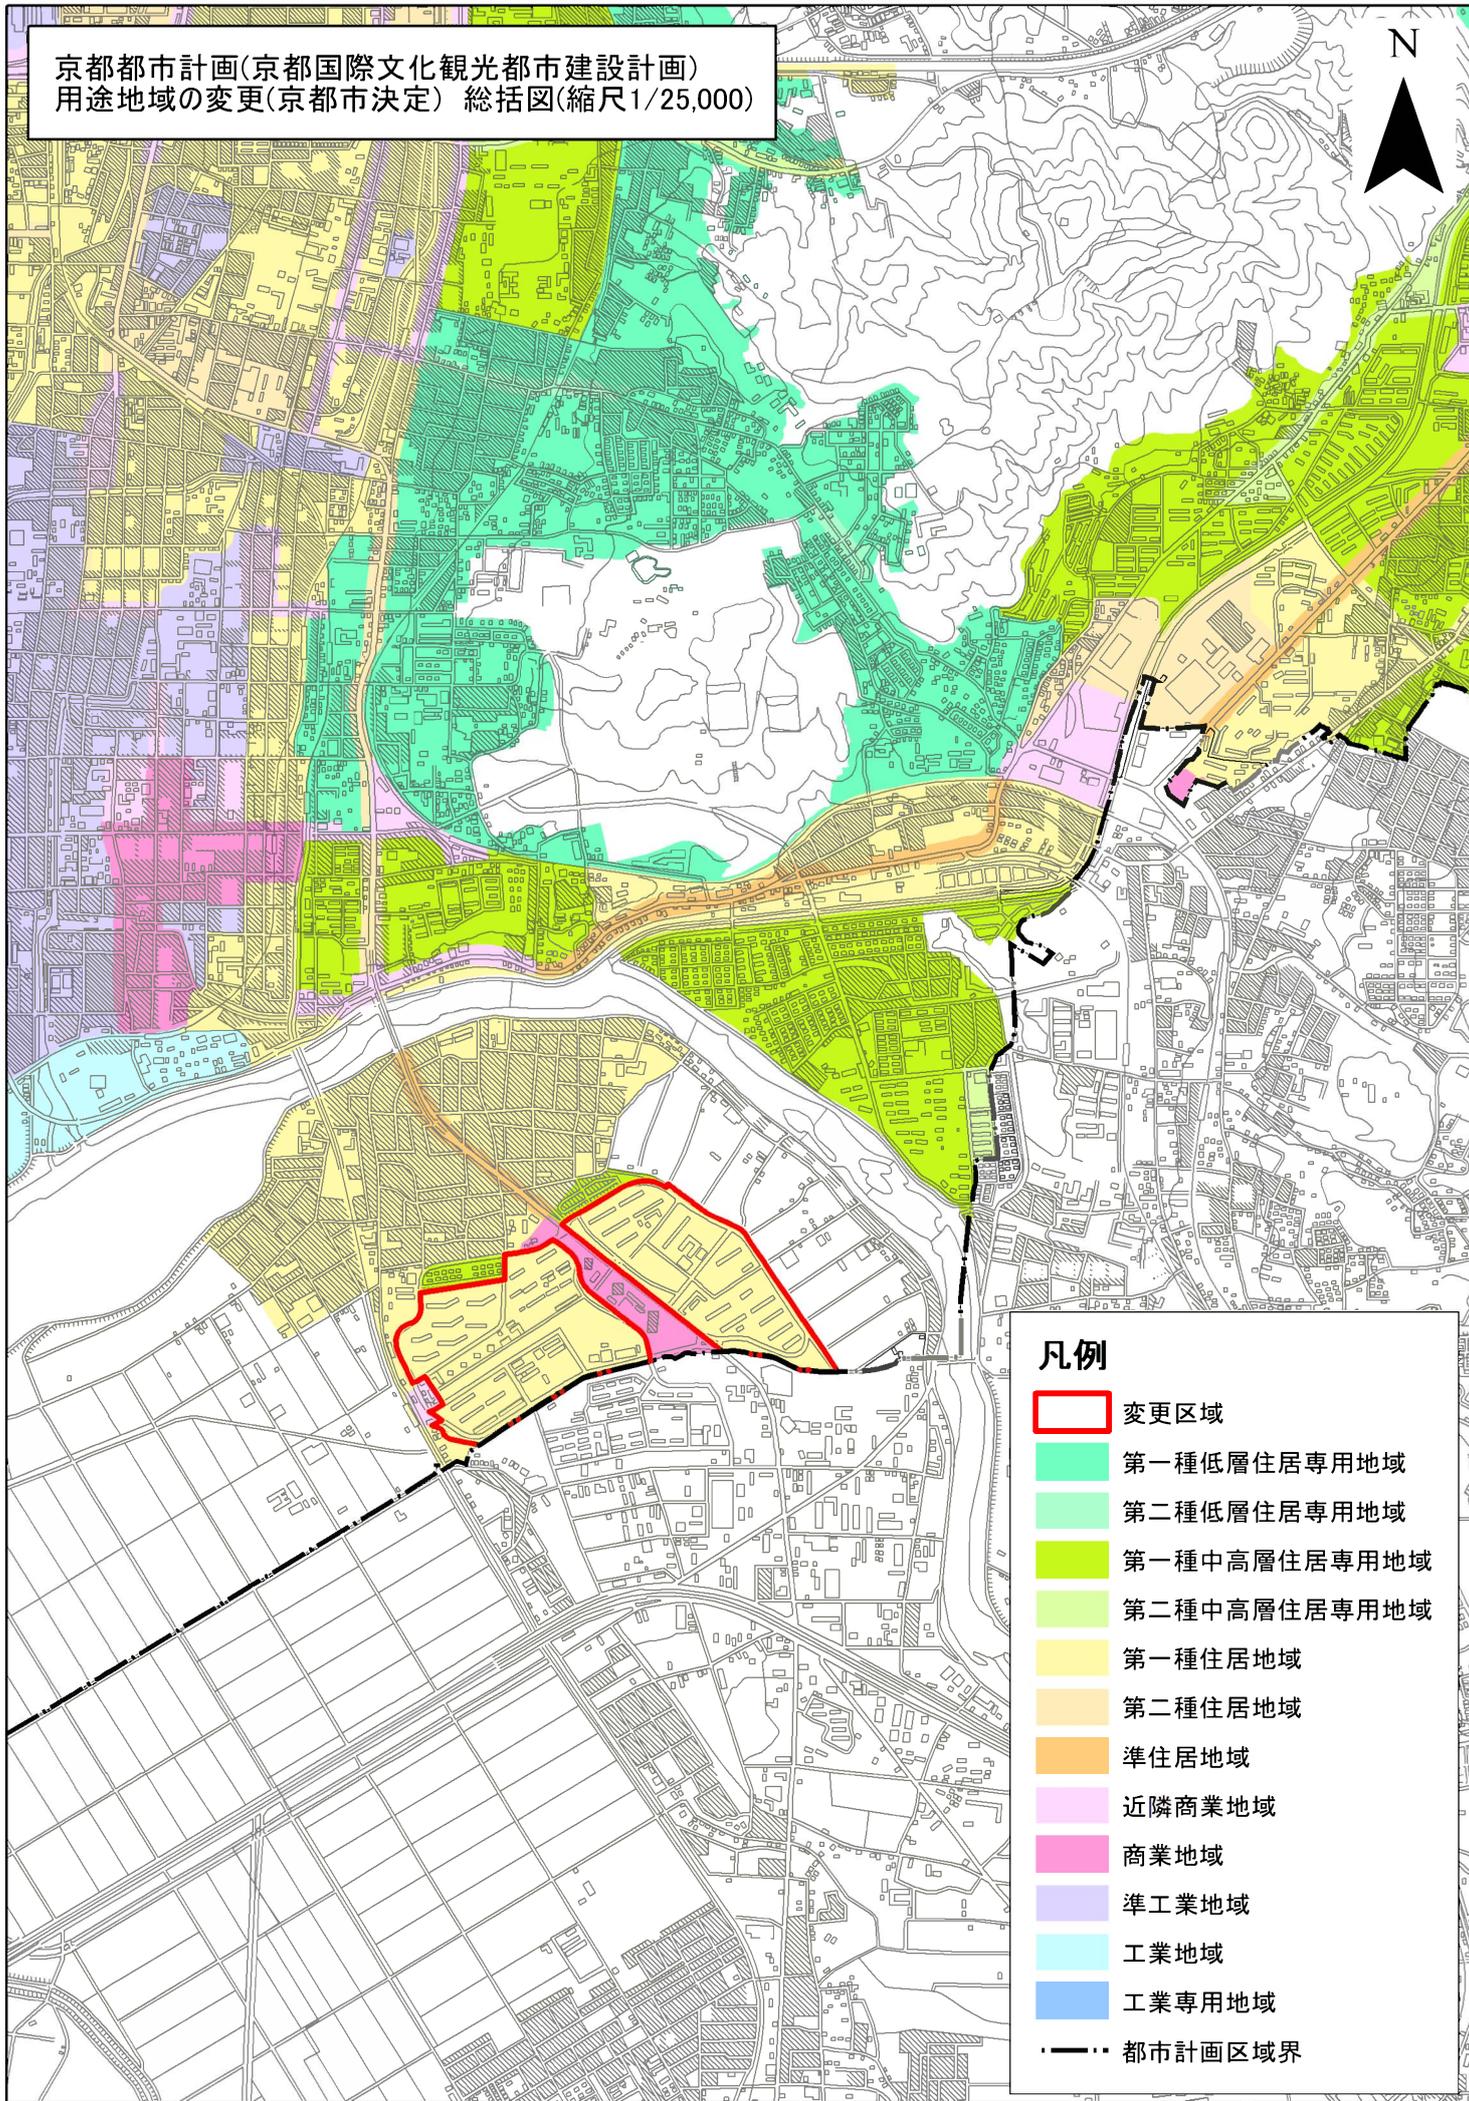


凡例

-  変更区域
-  第一種低層住居専用地域
-  第二種低層住居専用地域
-  第一種中高層住居専用地域
-  第二種中高層住居専用地域
-  第一種住居地域
-  第二種住居地域
-  準住居地域
-  近隣商業地域
-  商業地域
-  準工業地域
-  工業地域
-  工業専用地域
-  都市計画区域界

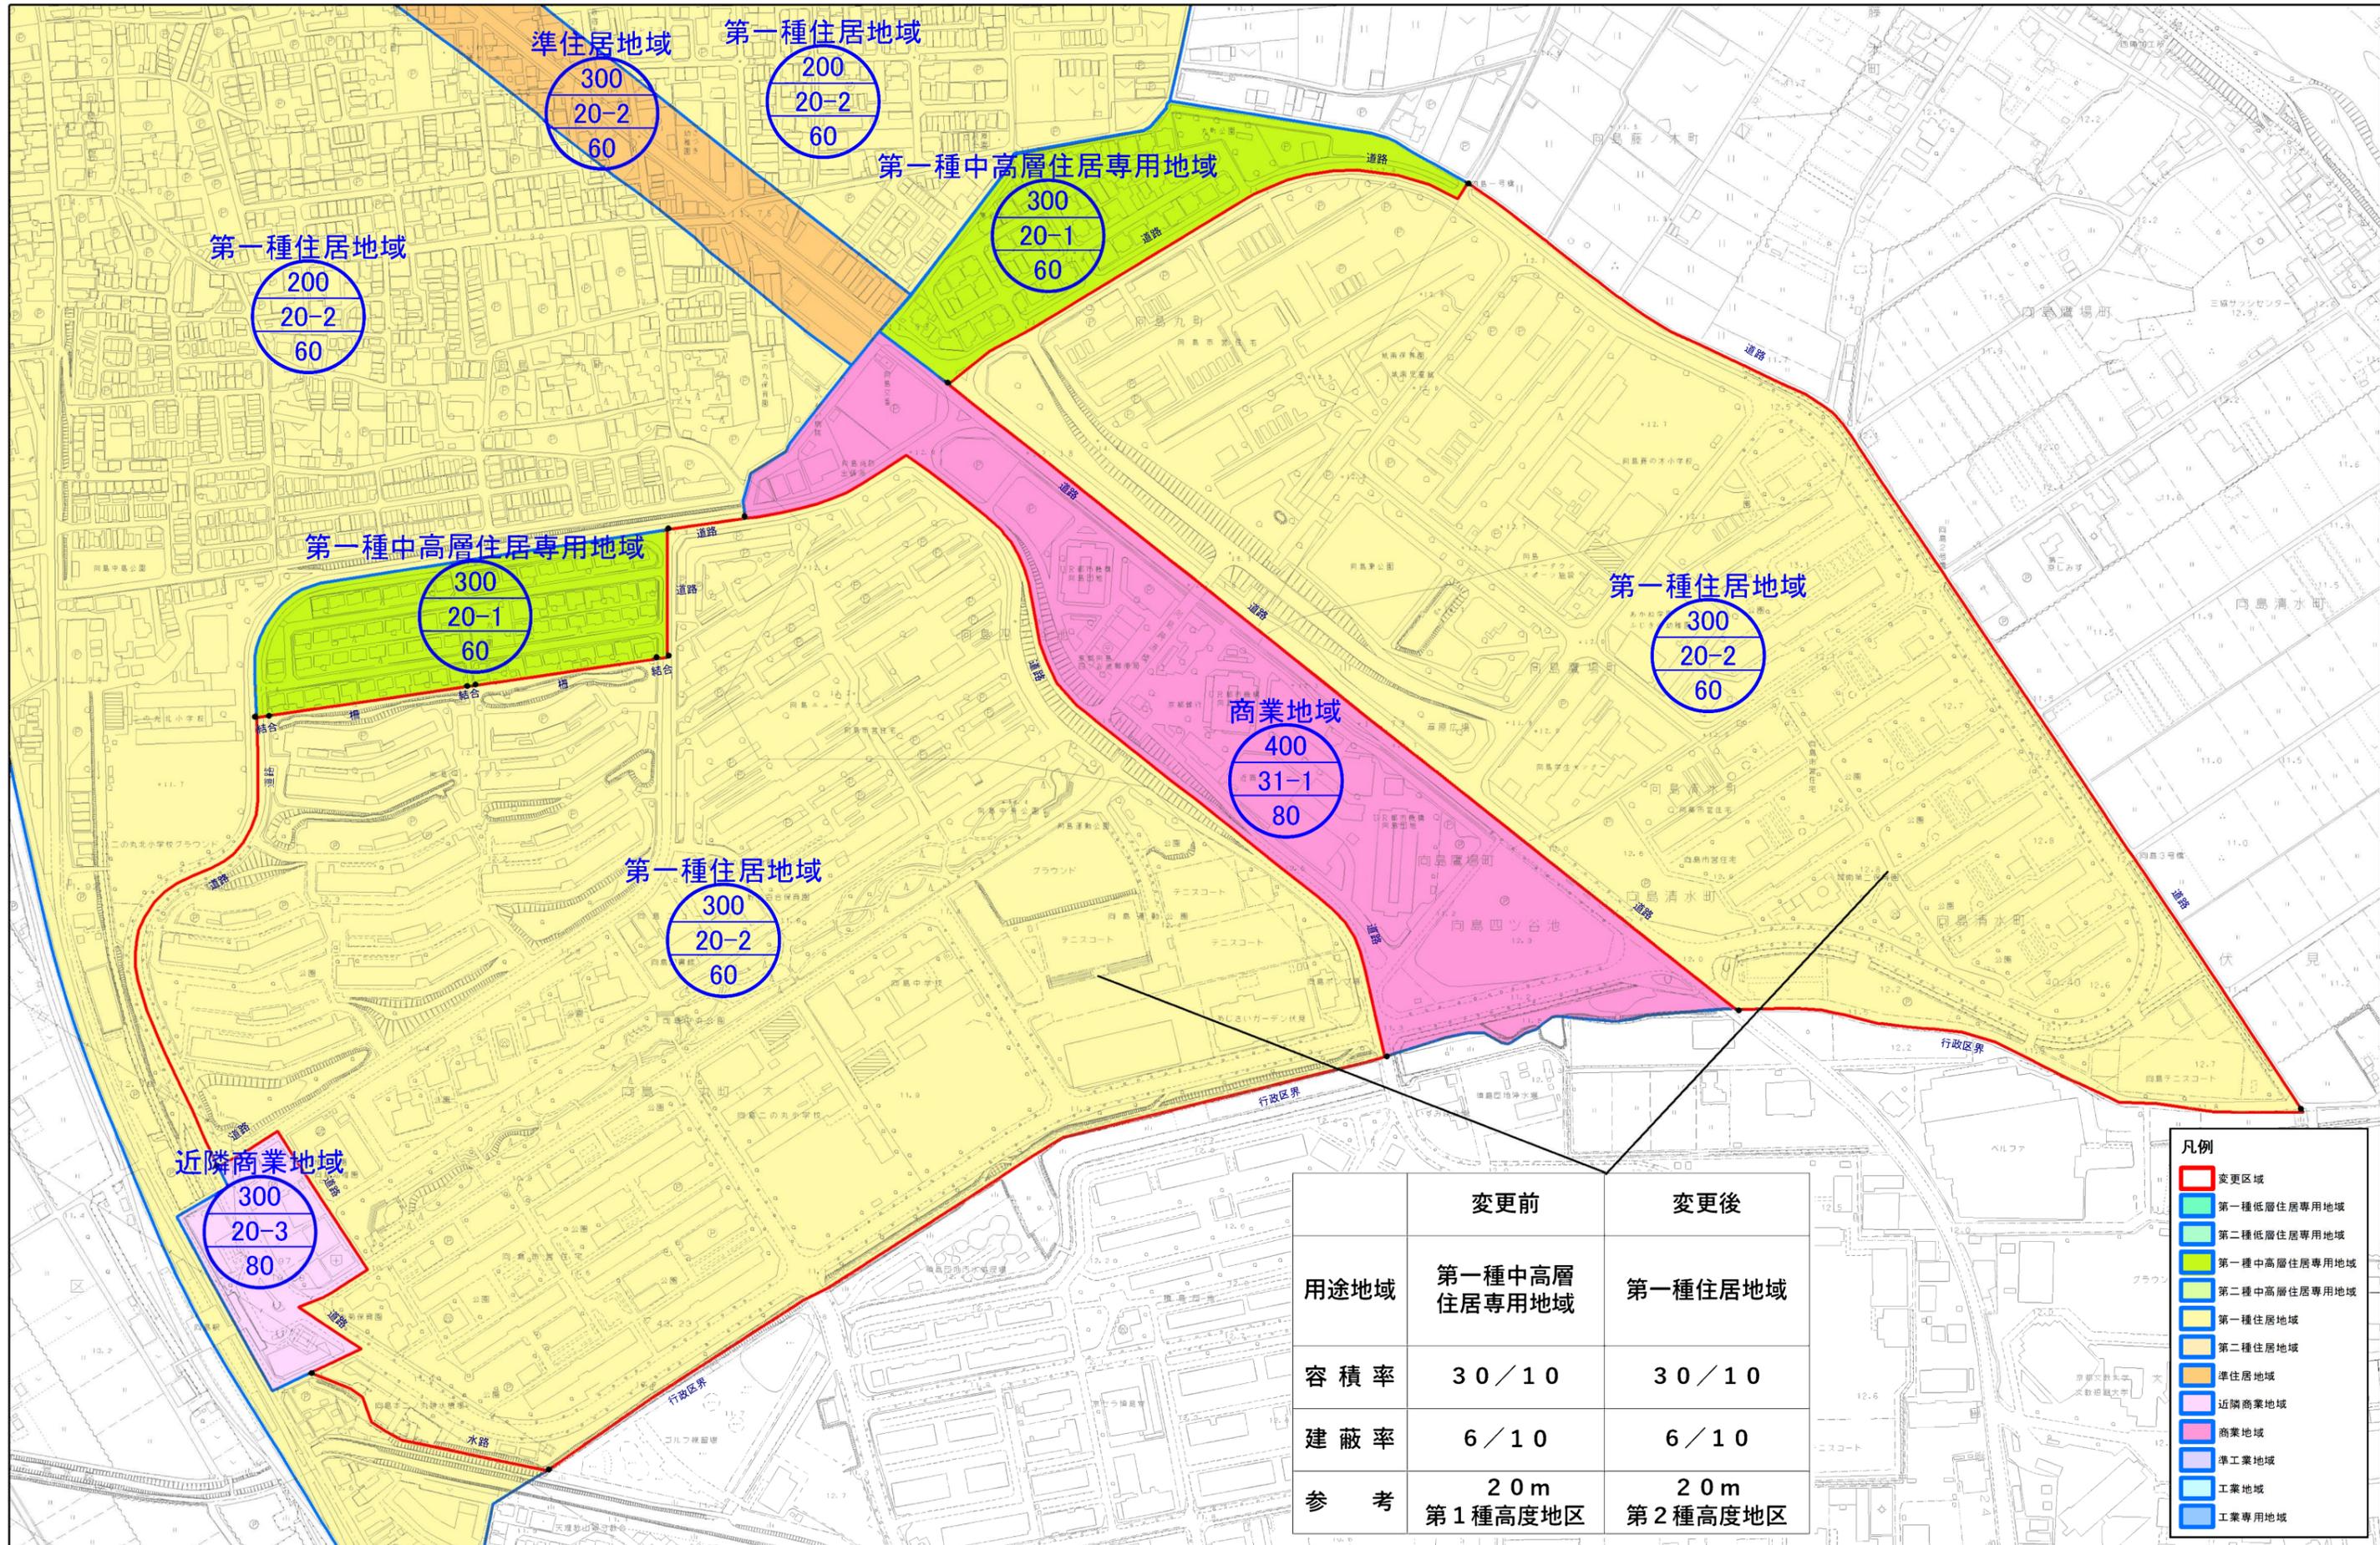


	変更前	変更後
用途地域	第一種中高層住居専用地域	第一種住居地域
容積率	30/10	30/10
建蔽率	6/10	6/10
参考	20m 第1種高度地区	20m 第2種高度地区

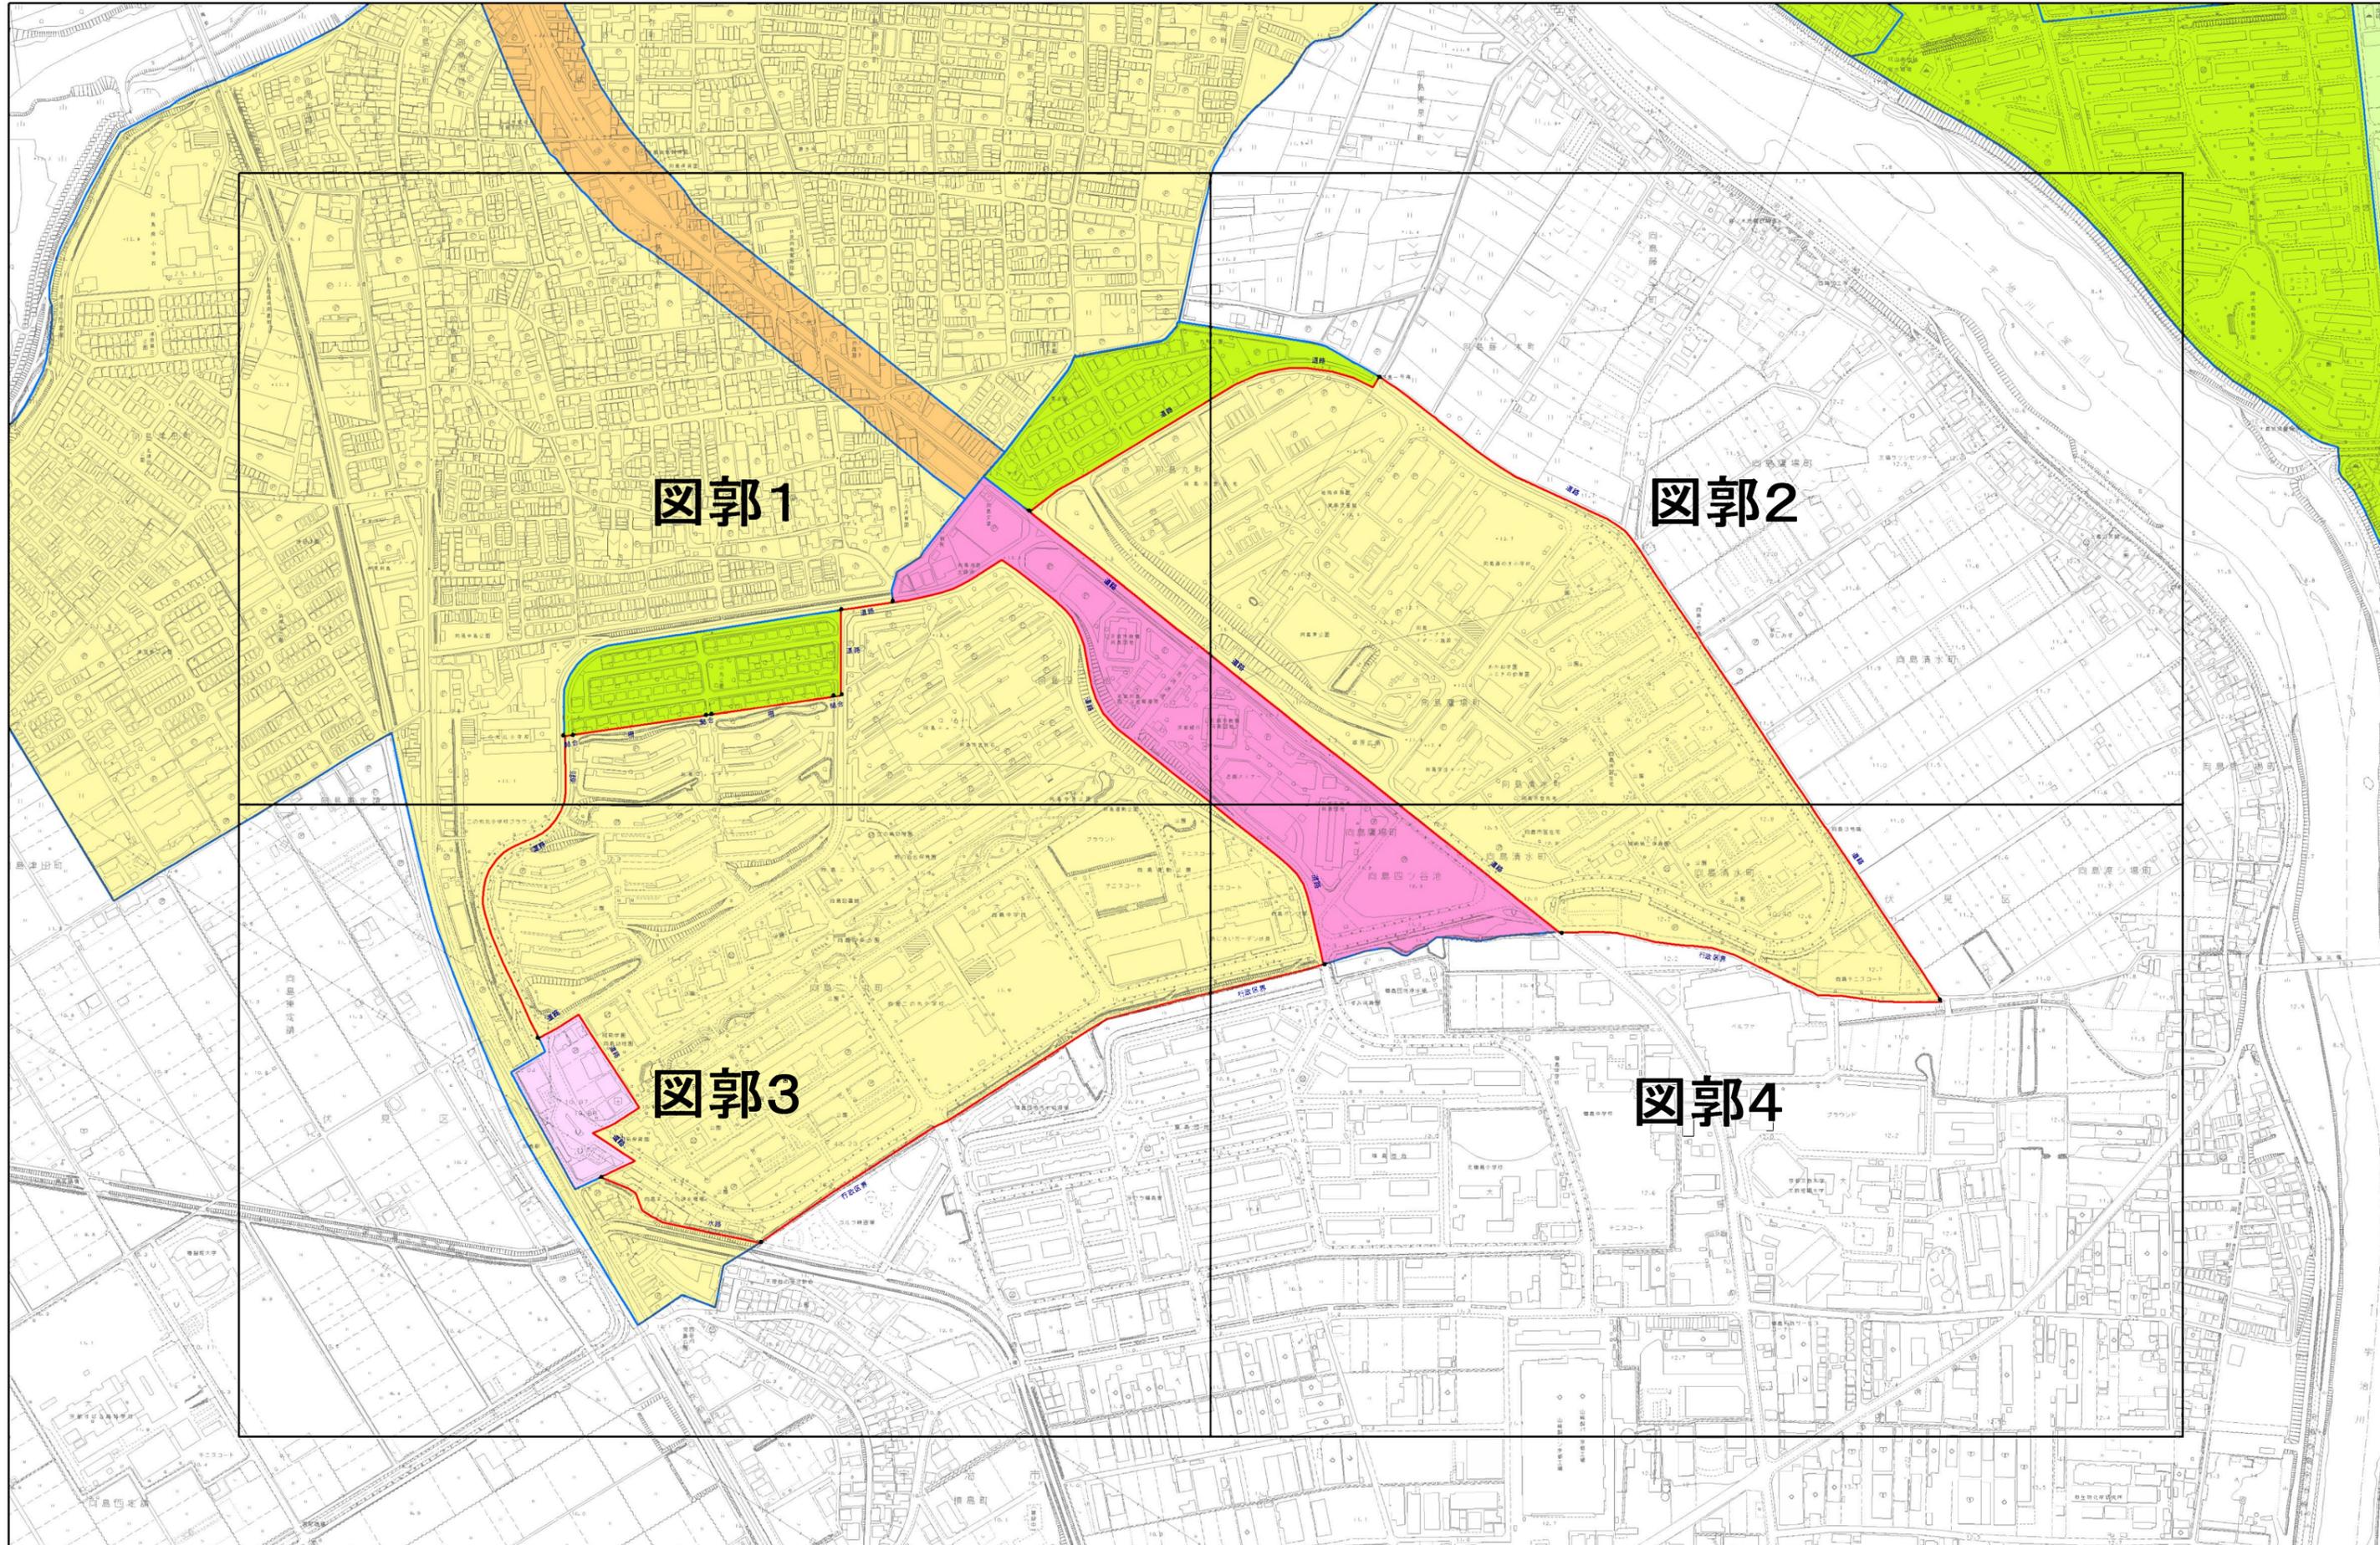




- 凡例
- 変更区域
  - 第一種低層住居専用地域
  - 第二種低層住居専用地域
  - 第一種中高層住居専用地域
  - 第二種中高層住居専用地域
  - 第一種住居地域
  - 第二種住居地域
  - 準住居地域
  - 近隣商業地域
  - 商業地域
  - 準工業地域
  - 工業地域
  - 工業専用地域

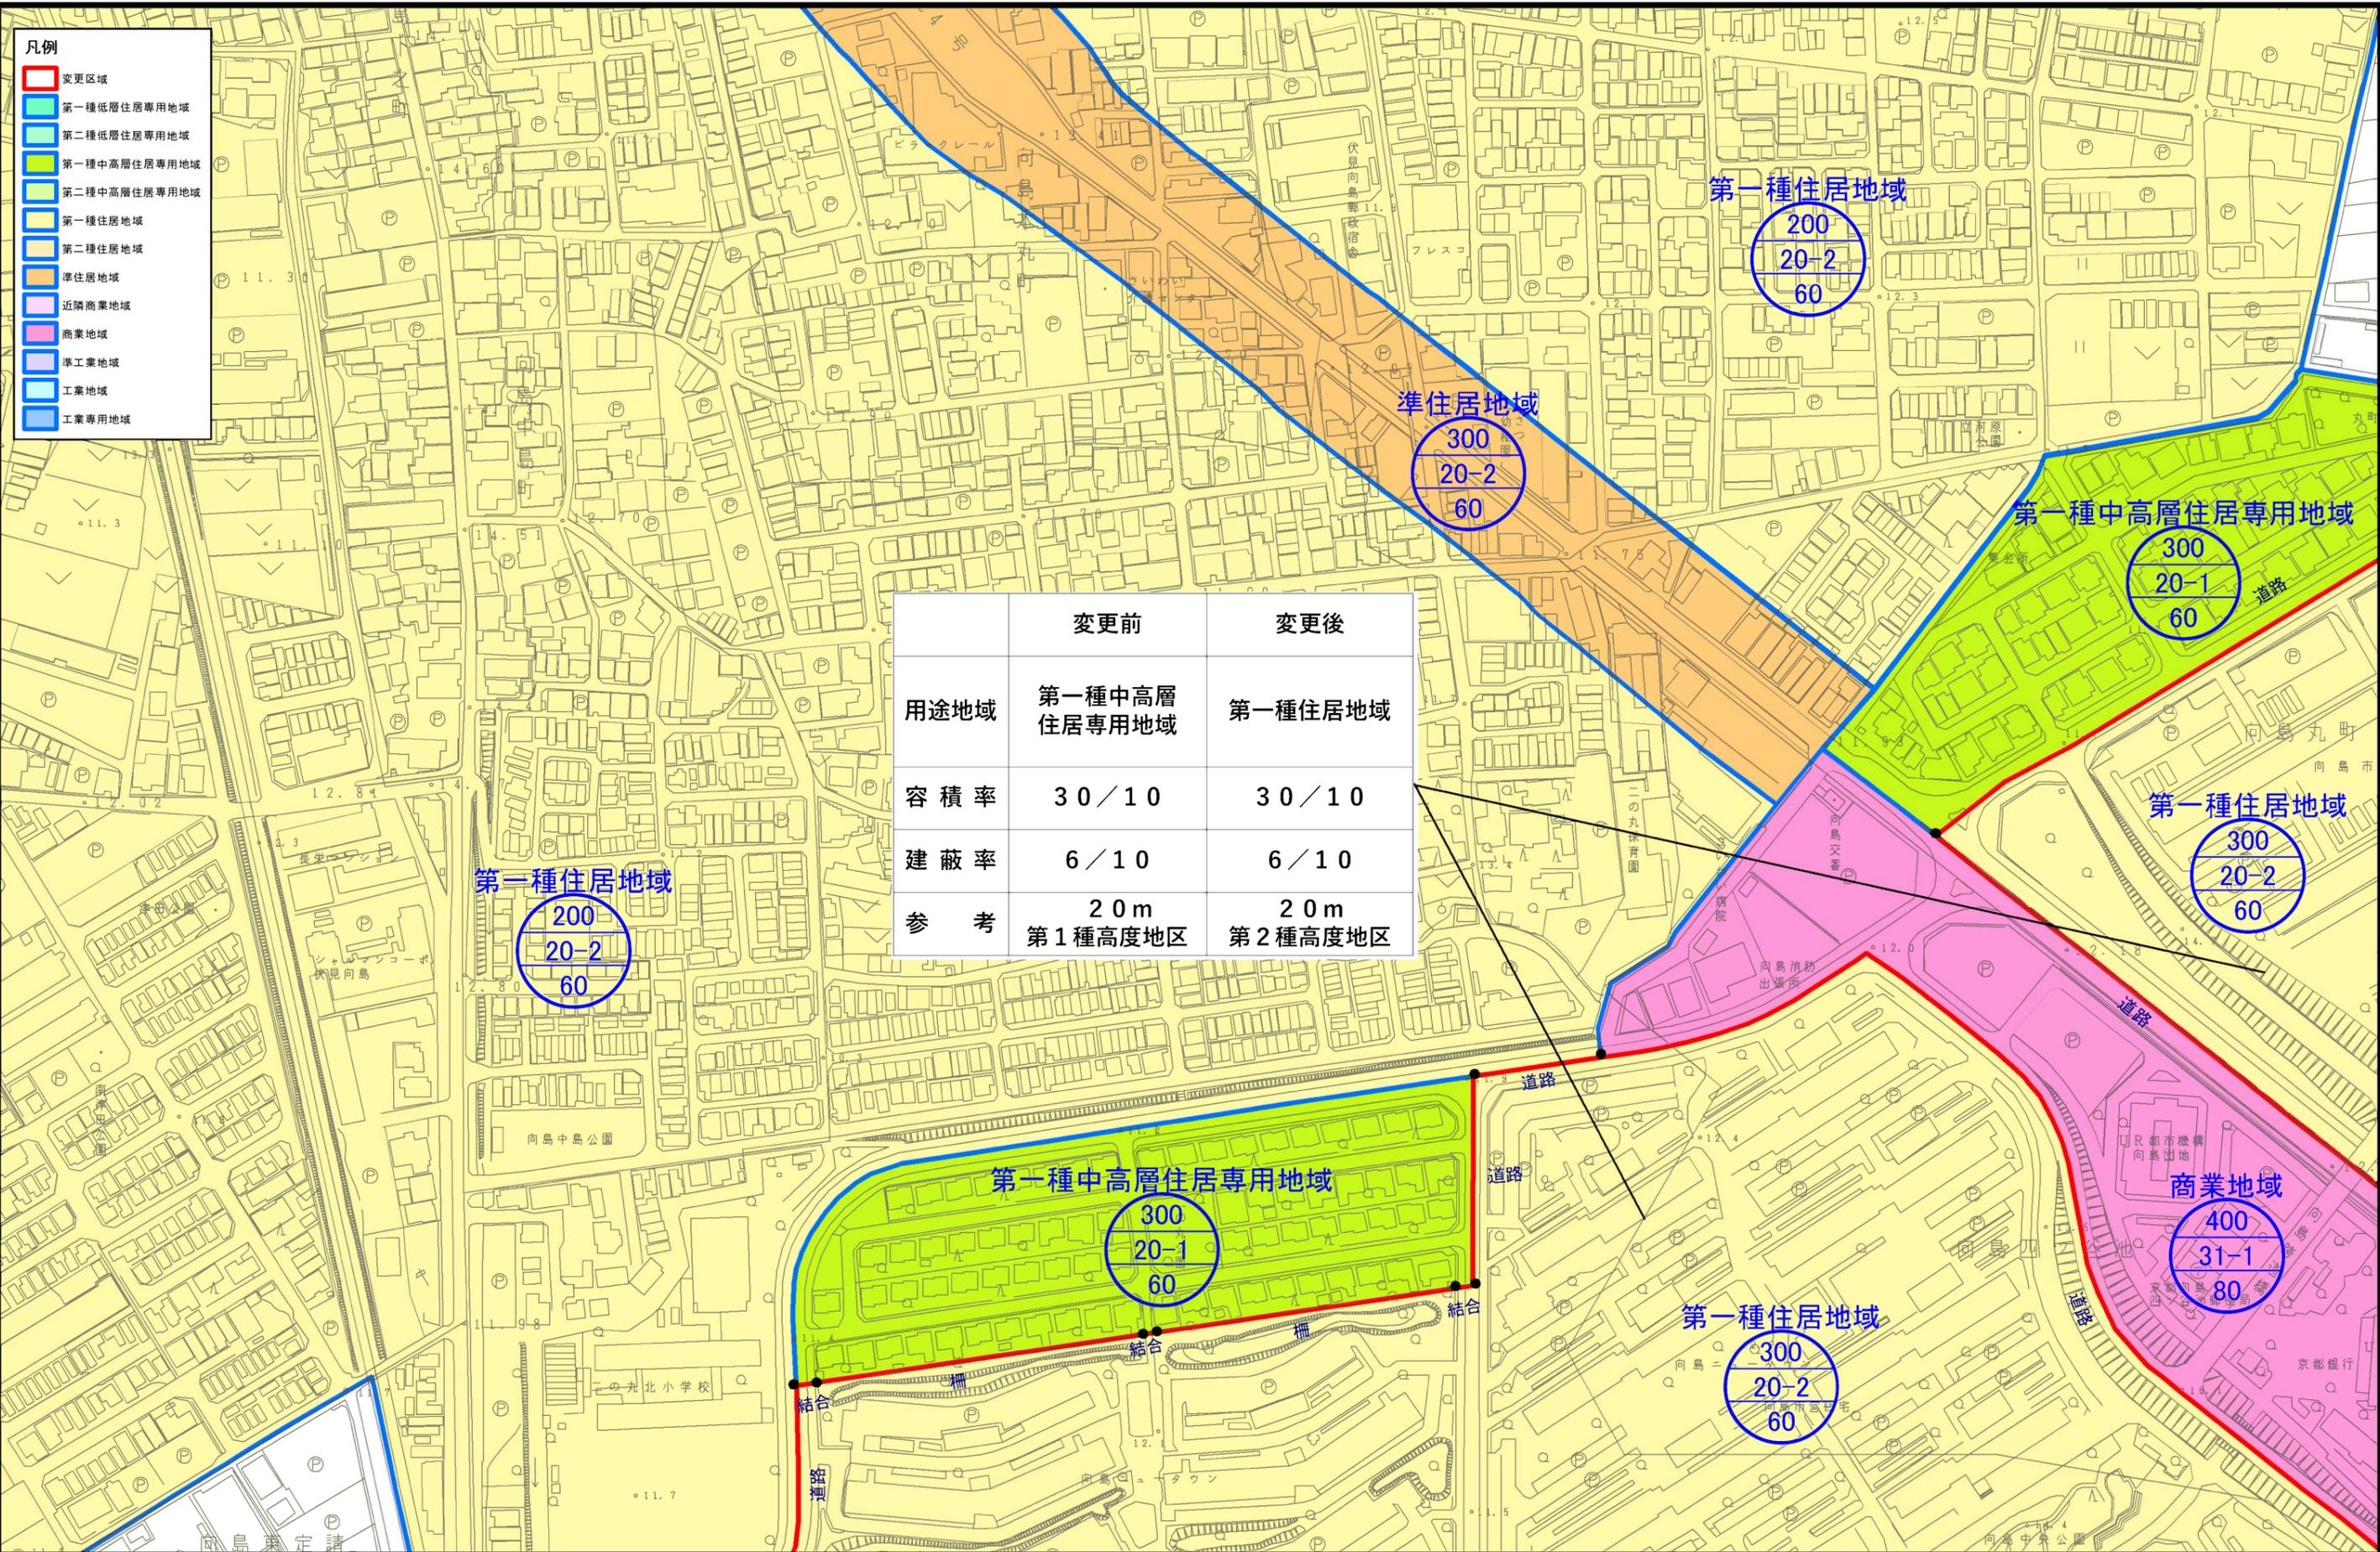


	変更前	変更後
用途地域	第一種中高層住居専用地域	第一種住居地域
容積率	30/10	30/10
建蔽率	6/10	6/10
参考	20m 第1種高度地区	20m 第2種高度地区

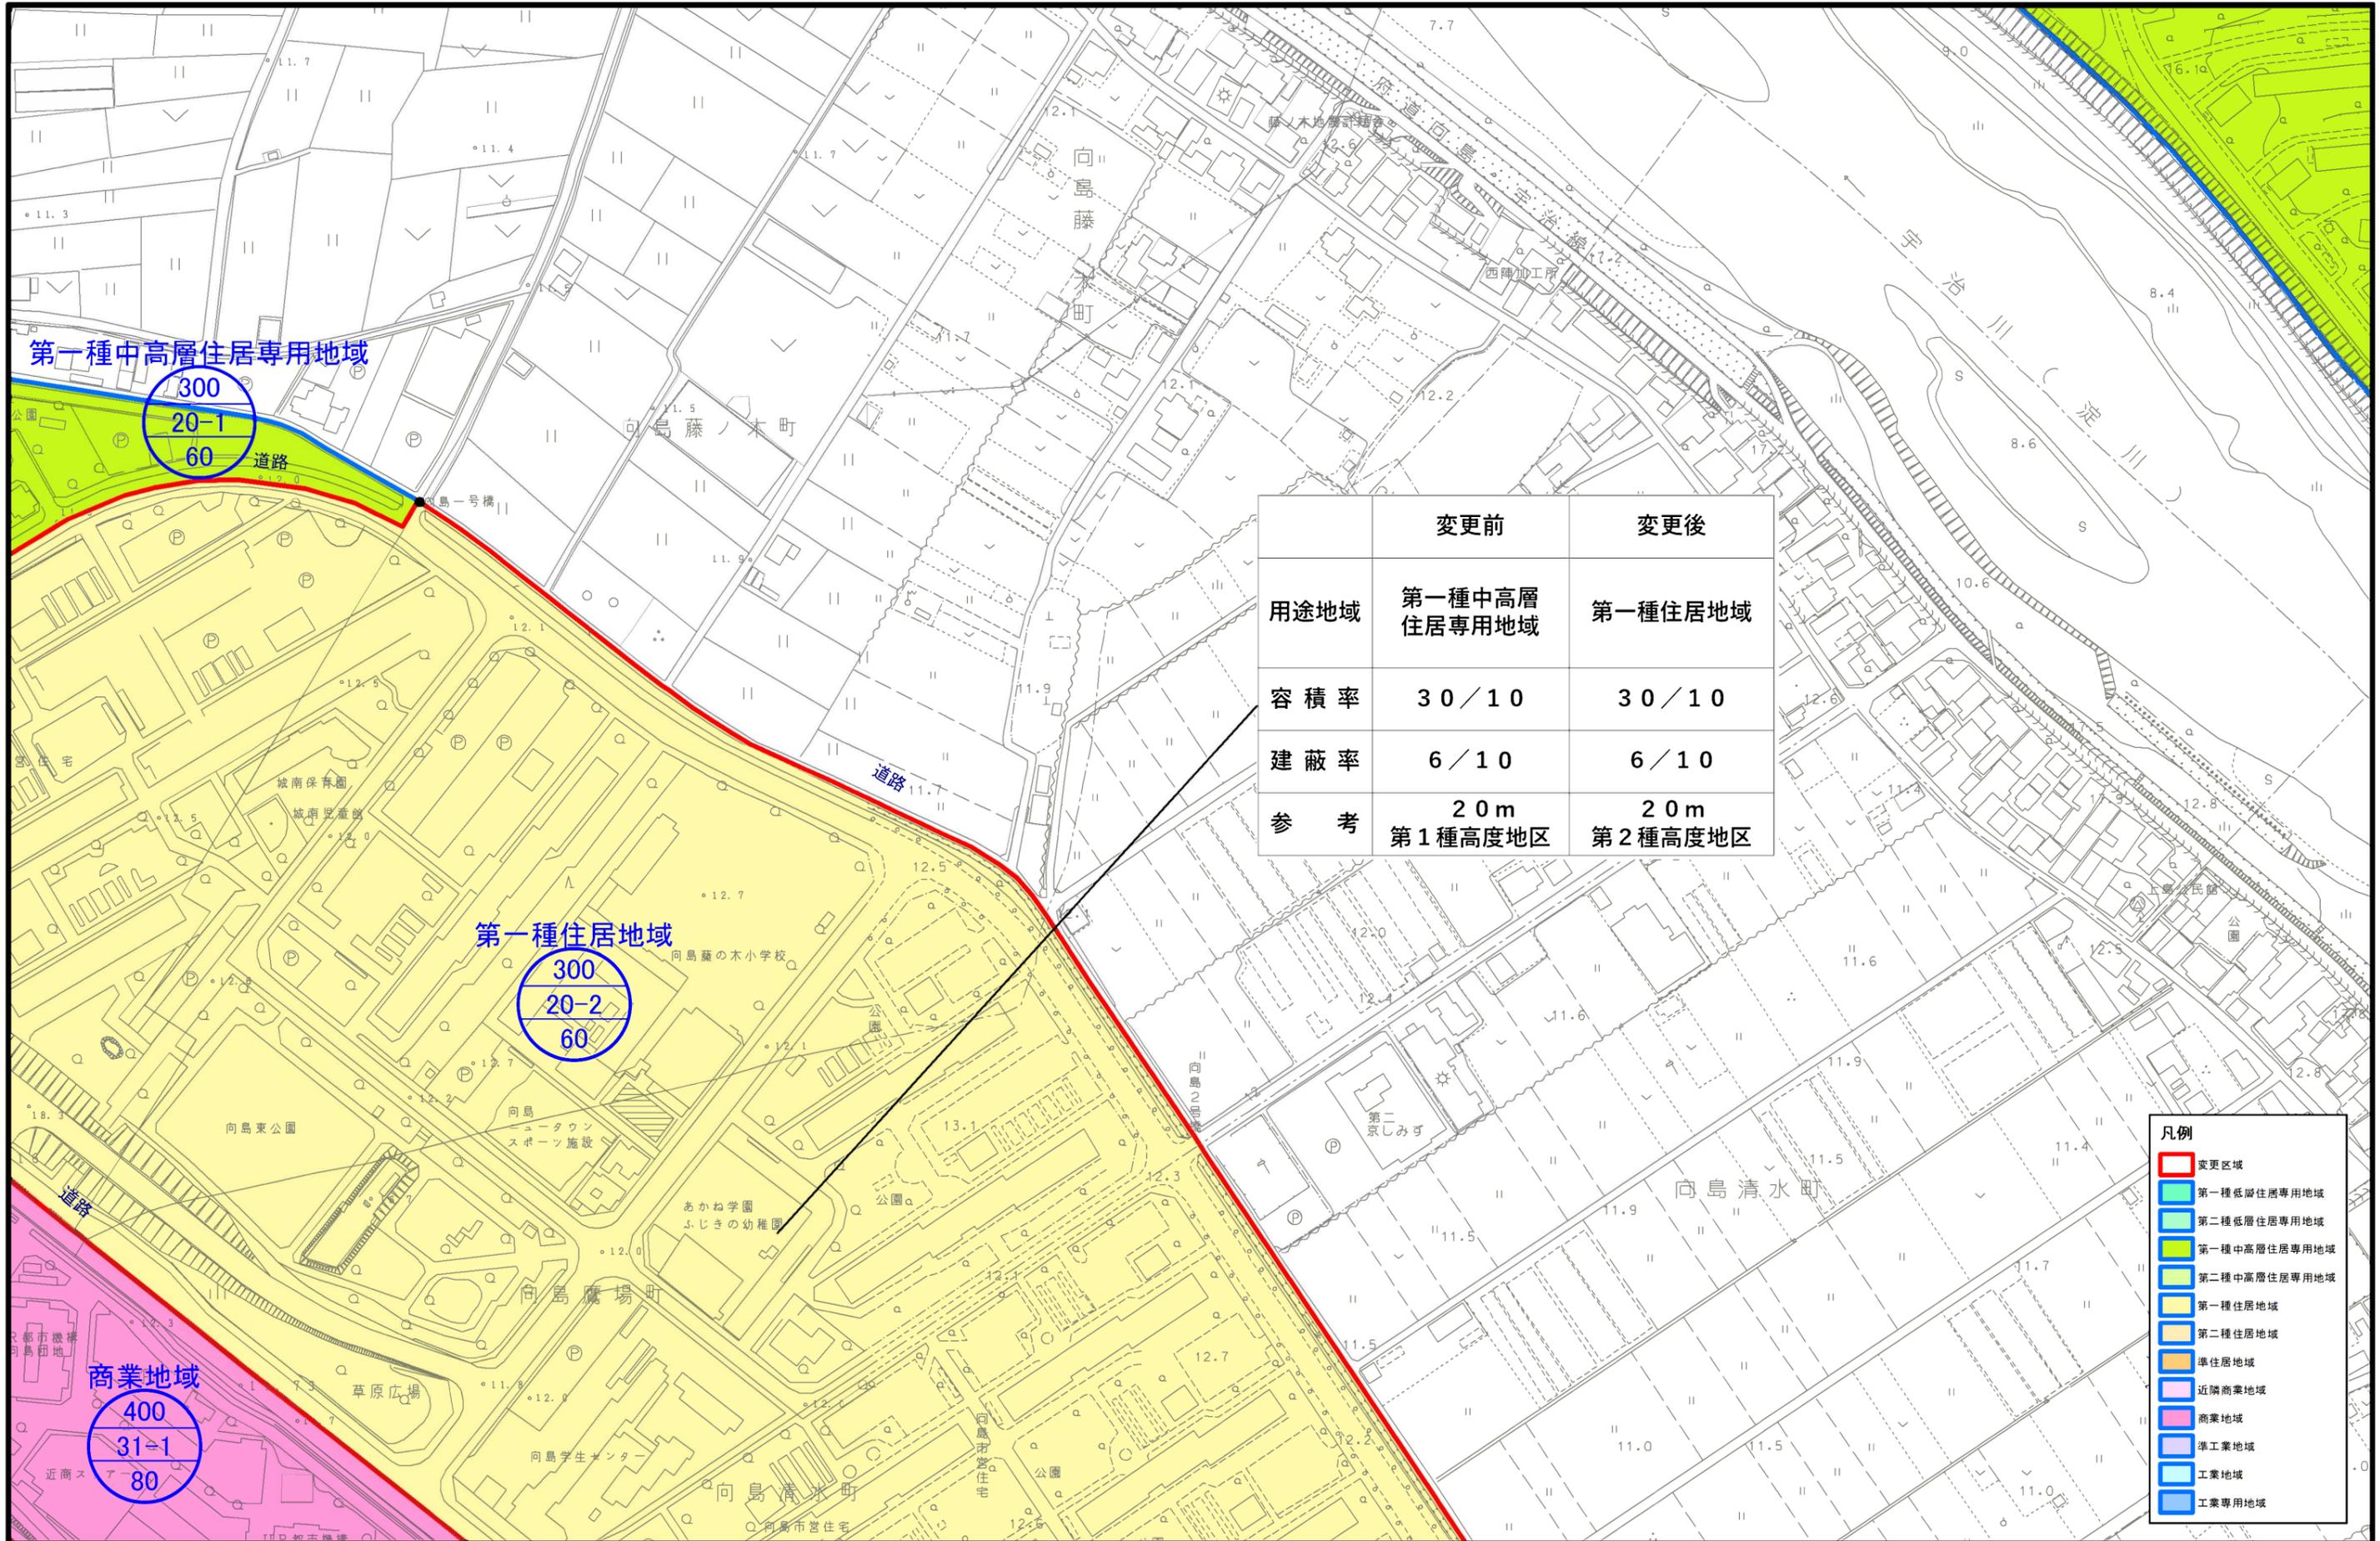


	変更前	変更後
用途地域	第一種中高層住居専用地域	第一種住居地域
容積率	30/10	30/10
建蔽率	6/10	6/10
参考	20m 第1種高度地区	20m 第2種高度地区

- 凡例
- 変更区域
  - 第一種低層住居専用地域
  - 第二種低層住居専用地域
  - 第一種中高層住居専用地域
  - 第二種中高層住居専用地域
  - 第一種住居地域
  - 第二種住居地域
  - 準住居地域
  - 近隣商業地域
  - 商業地域
  - 準工業地域
  - 工業地域
  - 工業専用地域

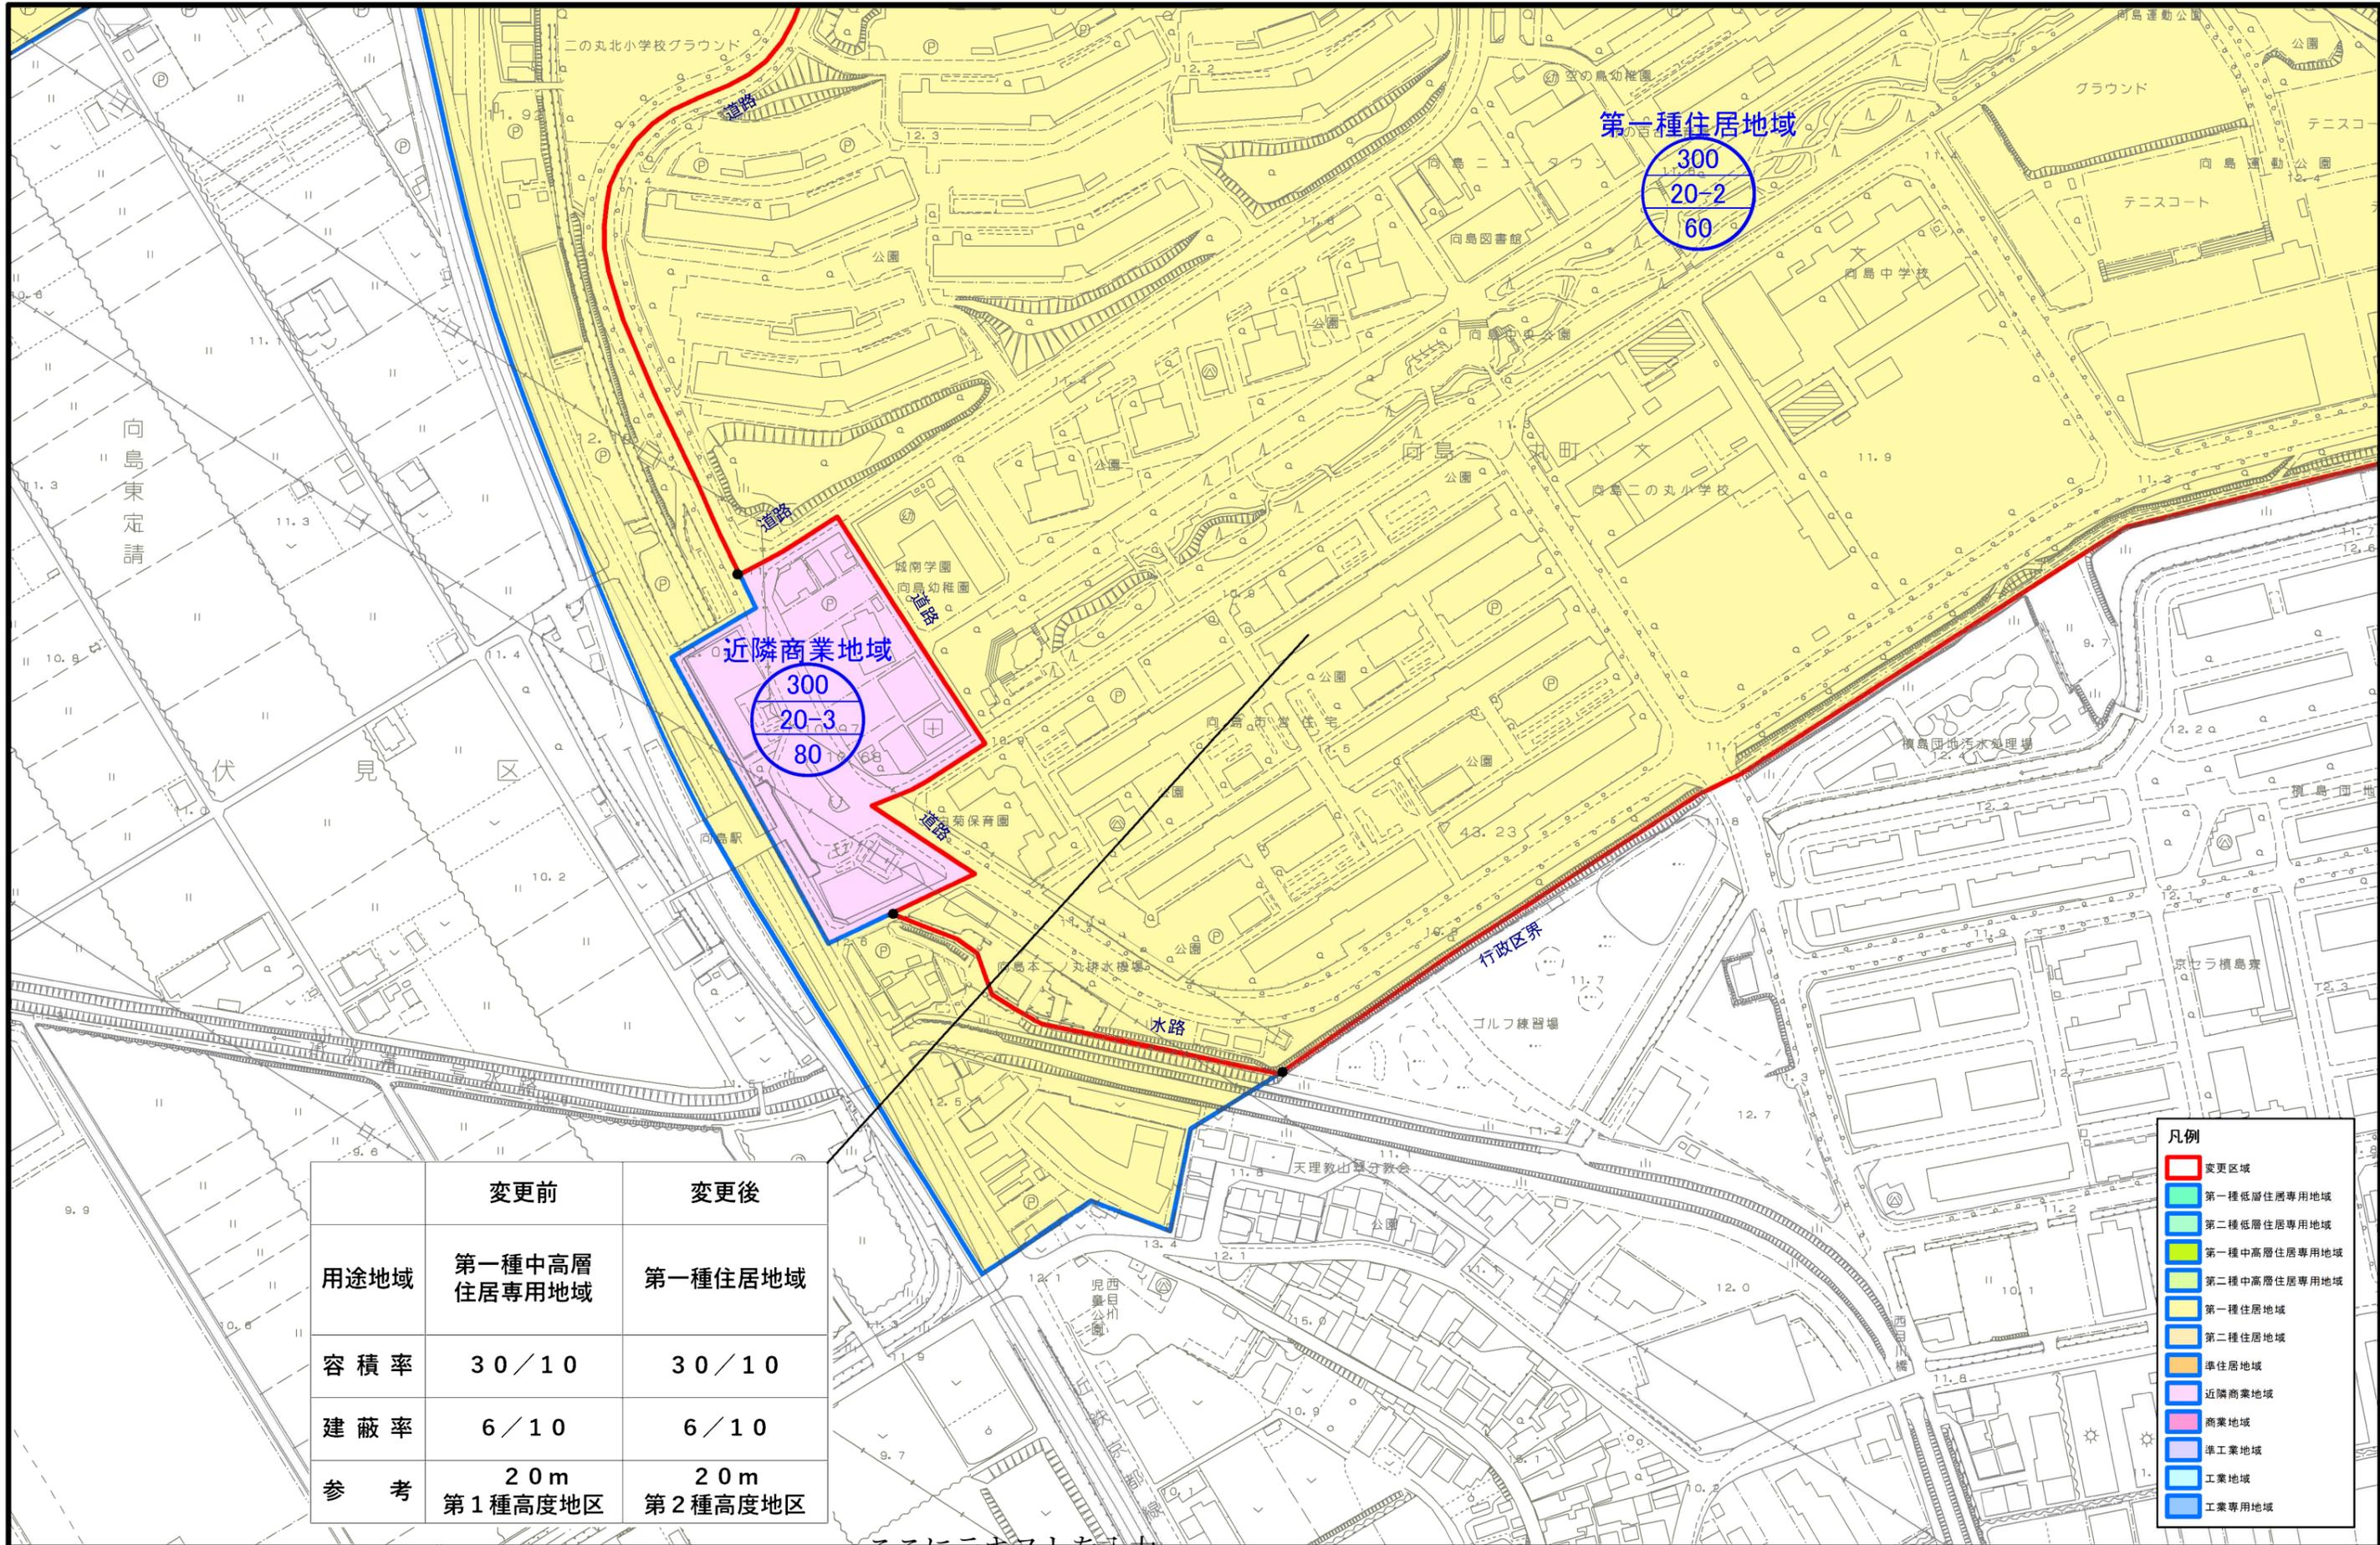

	変更前	変更後
用途地域	第一種中高層住居専用地域	第一種住居地域
容積率	30/10	30/10
建蔽率	6/10	6/10
参考	20m 第1種高度地区	20m 第2種高度地区

- 凡例
- 変更区域
  - 第一種低層住居専用地域
  - 第二種低層住居専用地域
  - 第一種中高層住居専用地域
  - 第二種中高層住居専用地域
  - 第一種住居地域
  - 第二種住居地域
  - 準住居地域
  - 近隣商業地域
  - 商業地域
  - 準工業地域
  - 工業地域
  - 工業専用地域

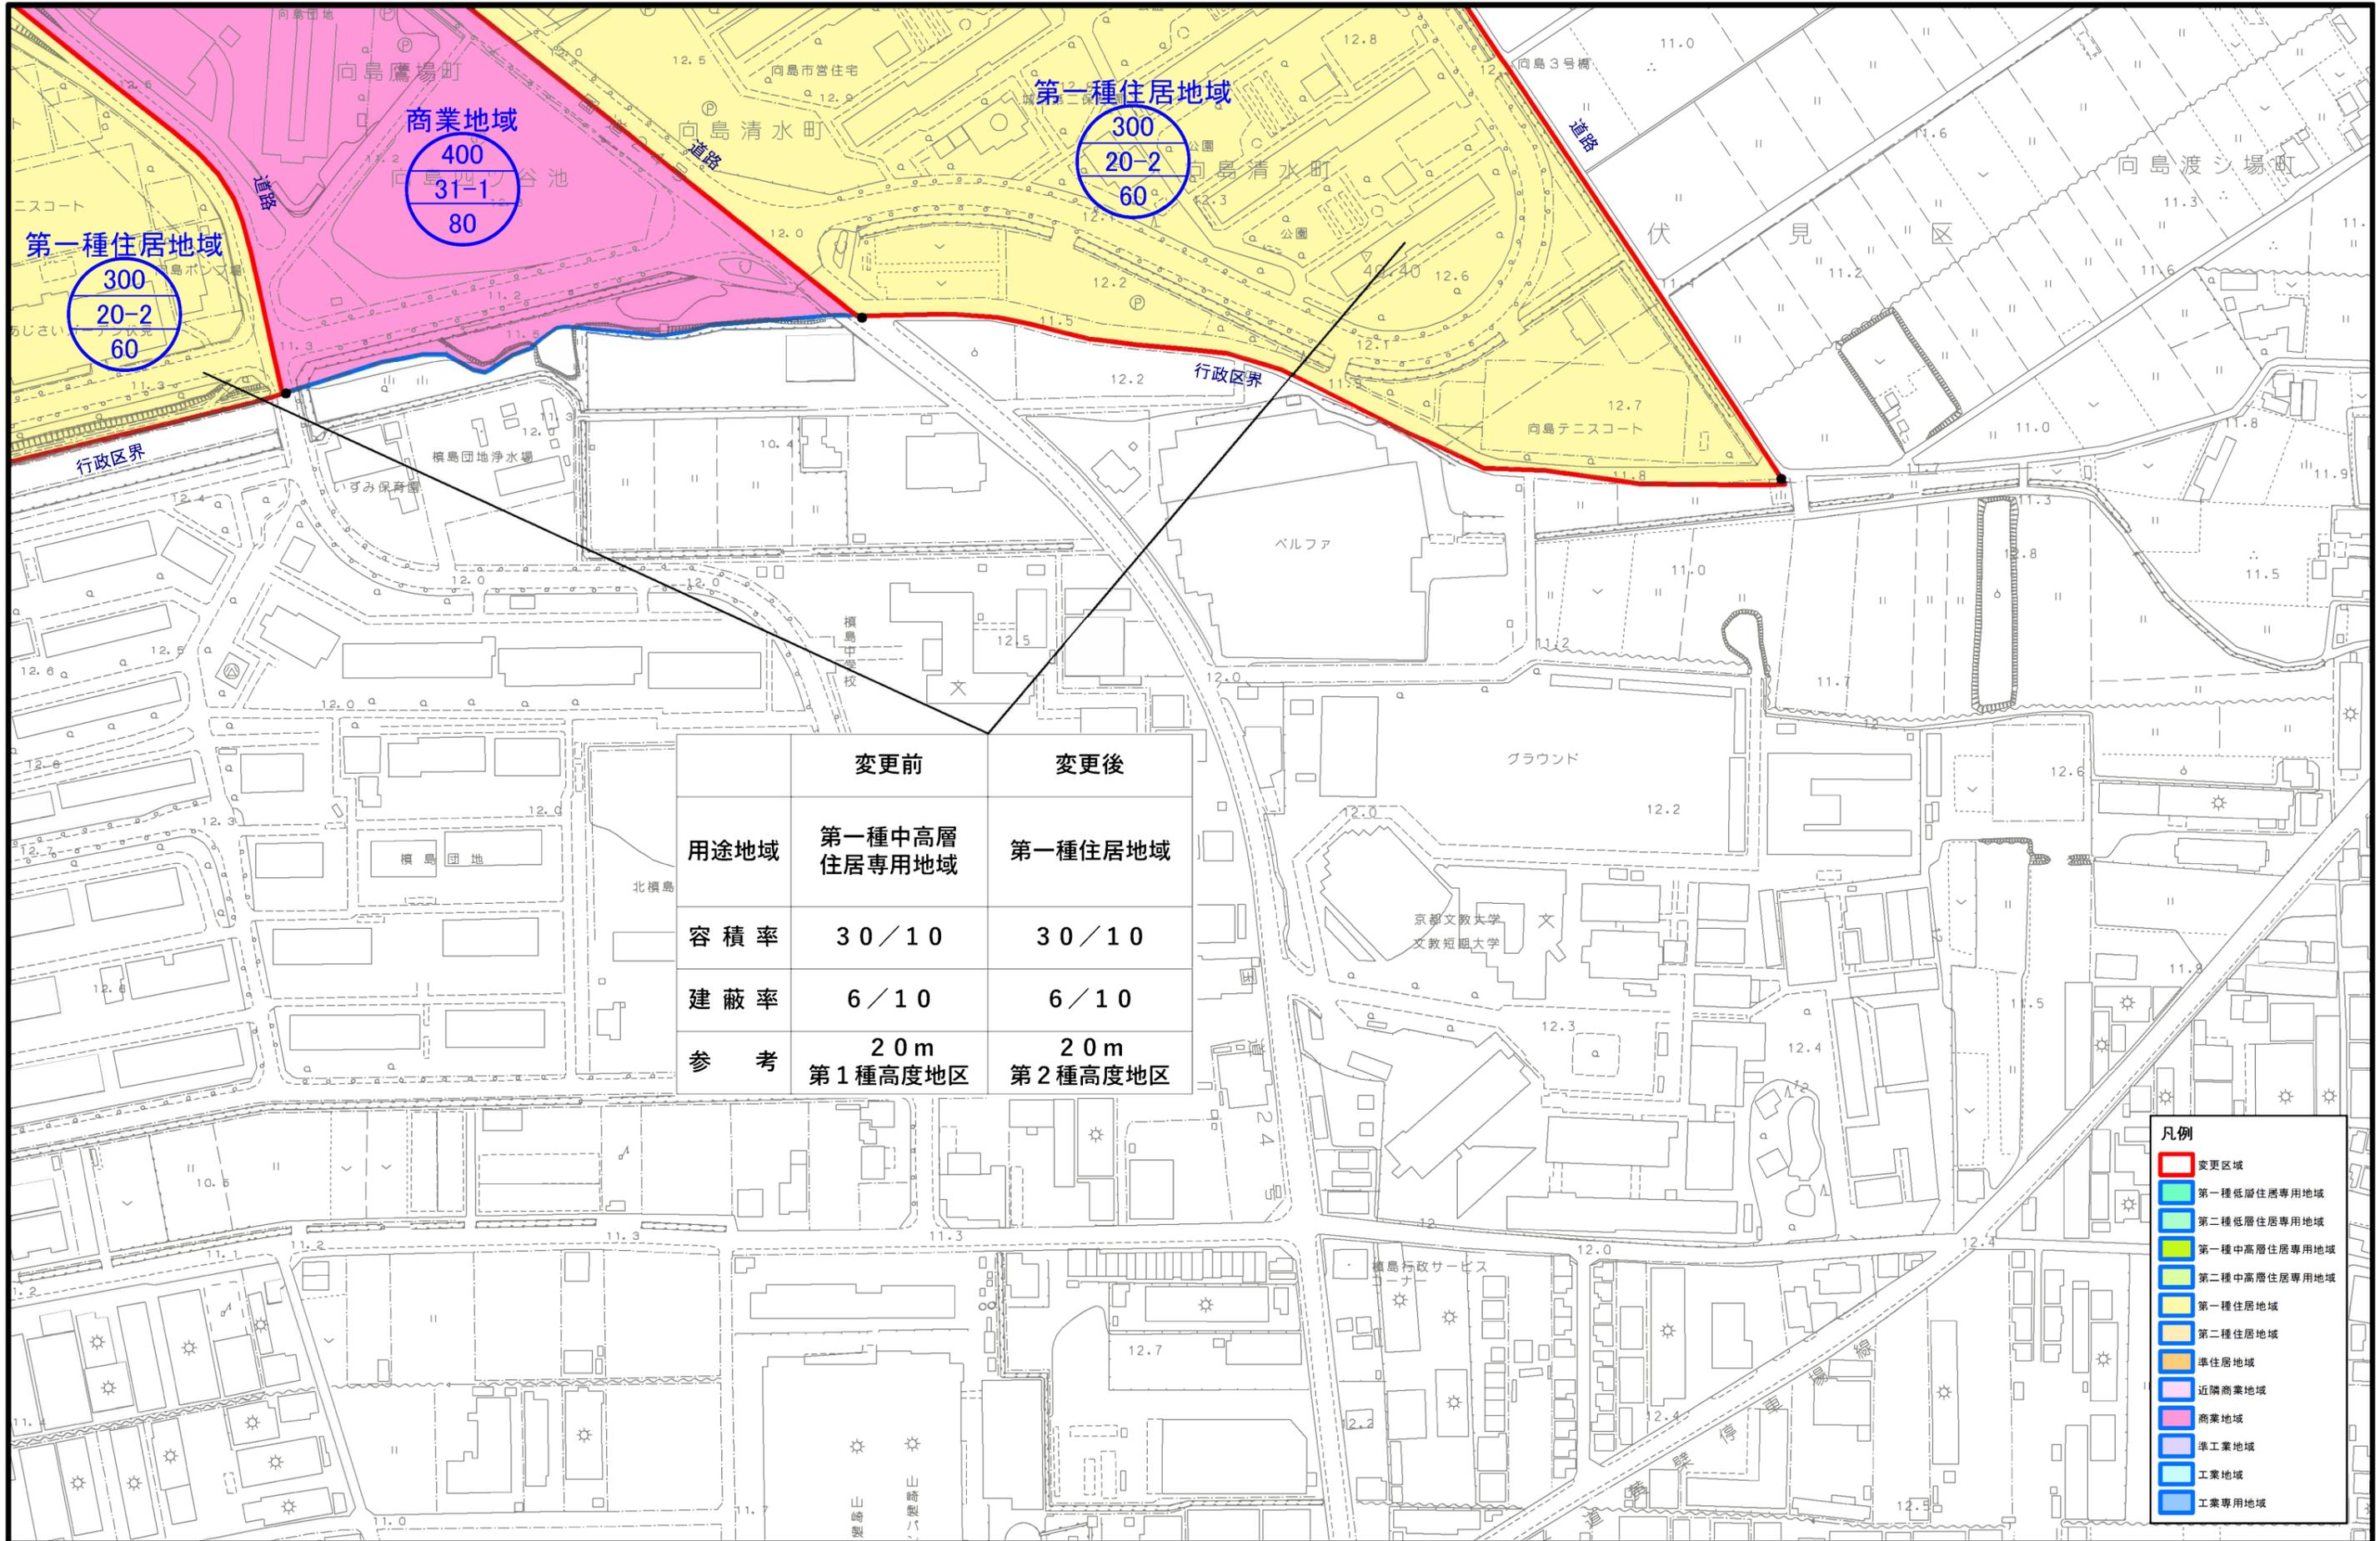

- 凡例
- 変更区域
  - 第一種低層住居専用地域
  - 第二種低層住居専用地域
  - 第一種中高層住居専用地域
  - 第二種中高層住居専用地域
  - 第一種住居地域
  - 第二種住居地域
  - 準住居地域
  - 近隣商業地域
  - 商業地域
  - 準工業地域
  - 工業地域
  - 工業専用地域