

京都都市計画（京都国際文化観光都市建設計画）

一団地の住宅施設の変更（京都市決定）

（向島団地一団地の住宅施設の廃止）

総括図 縮尺 1 : 25,000



向島団地一団地の住宅施設

都市計画総括図-3（都市施設） 凡例


	第一種低層住居専用地域 LOW-RISE EXCLUSIVE RESIDENTIAL DISTRICT, CATEGORY 1		駐 車 場 CAR PARKING FACILITY
	第二種低層住居専用地域 LOW-RISE EXCLUSIVE RESIDENTIAL DISTRICT, CATEGORY 2		自 動 車 タ ー ミ ナ ル MOTOR VEHICLE TERMINAL
	第一種中高層住居専用地域 HIGH-RISE EXCLUSIVE RESIDENTIAL DISTRICT, CATEGORY 1		ご み 処 理 場 WASTE TREATMENT PLANT
	第二種中高層住居専用地域 HIGH-RISE EXCLUSIVE RESIDENTIAL DISTRICT, CATEGORY 2		教 育 文 化 施 設 EDUCATIONAL AND CULTURAL FACILITIES
	第 一 種 住 居 地 域 RESIDENTIAL DISTRICT, CATEGORY 1		市 場 MARKET
	第 二 種 住 居 地 域 RESIDENTIAL DISTRICT, CATEGORY 2		と 畜 場 SLAUGHTERHOUSE
	準 住 居 地 域 QUASI-RESIDENTIAL DISTRICT		駐 車 場 整 備 地 区 AREA FOR DEVELOPING PARKING FACILITIES
	近 隣 商 業 地 域 NEIGHBORHOOD COMMERCIAL DISTRICT		公 園 ・ 緑 地 PARK・GREEN
	商 業 地 域 COMMERCIAL DISTRICT		墓 園 ・ 火 葬 場 CEMETERY・CREMATORY
	準 工 業 地 域 QUASI-INDUSTRIAL DISTRICT		下 排 水 道 PUBLIC SEWERAGE
	工 業 地 域 INDUSTRIAL DISTRICT		流 域 下 水 道 BRAIN SEWERAGE
	工 業 専 用 地 域 EXCLUSIVE INDUSTRIAL DISTRICT		道 処 理 場 SEWAGE TREATMENT PLANT
	都 市 高 速 鉄 道 RAPID TRANSIT RAILROAD		一 団 地 の 住 宅 施 設 CITY PROJECTED HOUSING FACILITY
	都 市 計 画 道 路 CITY PROJECTED ROAD		土 地 区 画 整 理 事 業 LAND READJUSTMENT PROJECT
			市 街 地 再 開 発 事 業 URBAN DEVELOPMENT PROJECT
			新 住 宅 市 街 地 開 発 事 業 INITIATED HOUSING PROJECT
			市 街 化 区 域 界 BOUNDARY BETWEEN URBANIZATION PROJECT AREA AND URBANIZATION CONTROL AREA
			都 市 計 画 区 域 界 BOUNDARY OF CITY PLANNING AREA

凡例

一団地の住宅施設（廃止部分）


京都都市計画(京都国際文化観光都市建設計画)地区計画の決定(京都市決定)
向島ニュータウン地区地区計画 総括図(縮尺1/25,000)

N

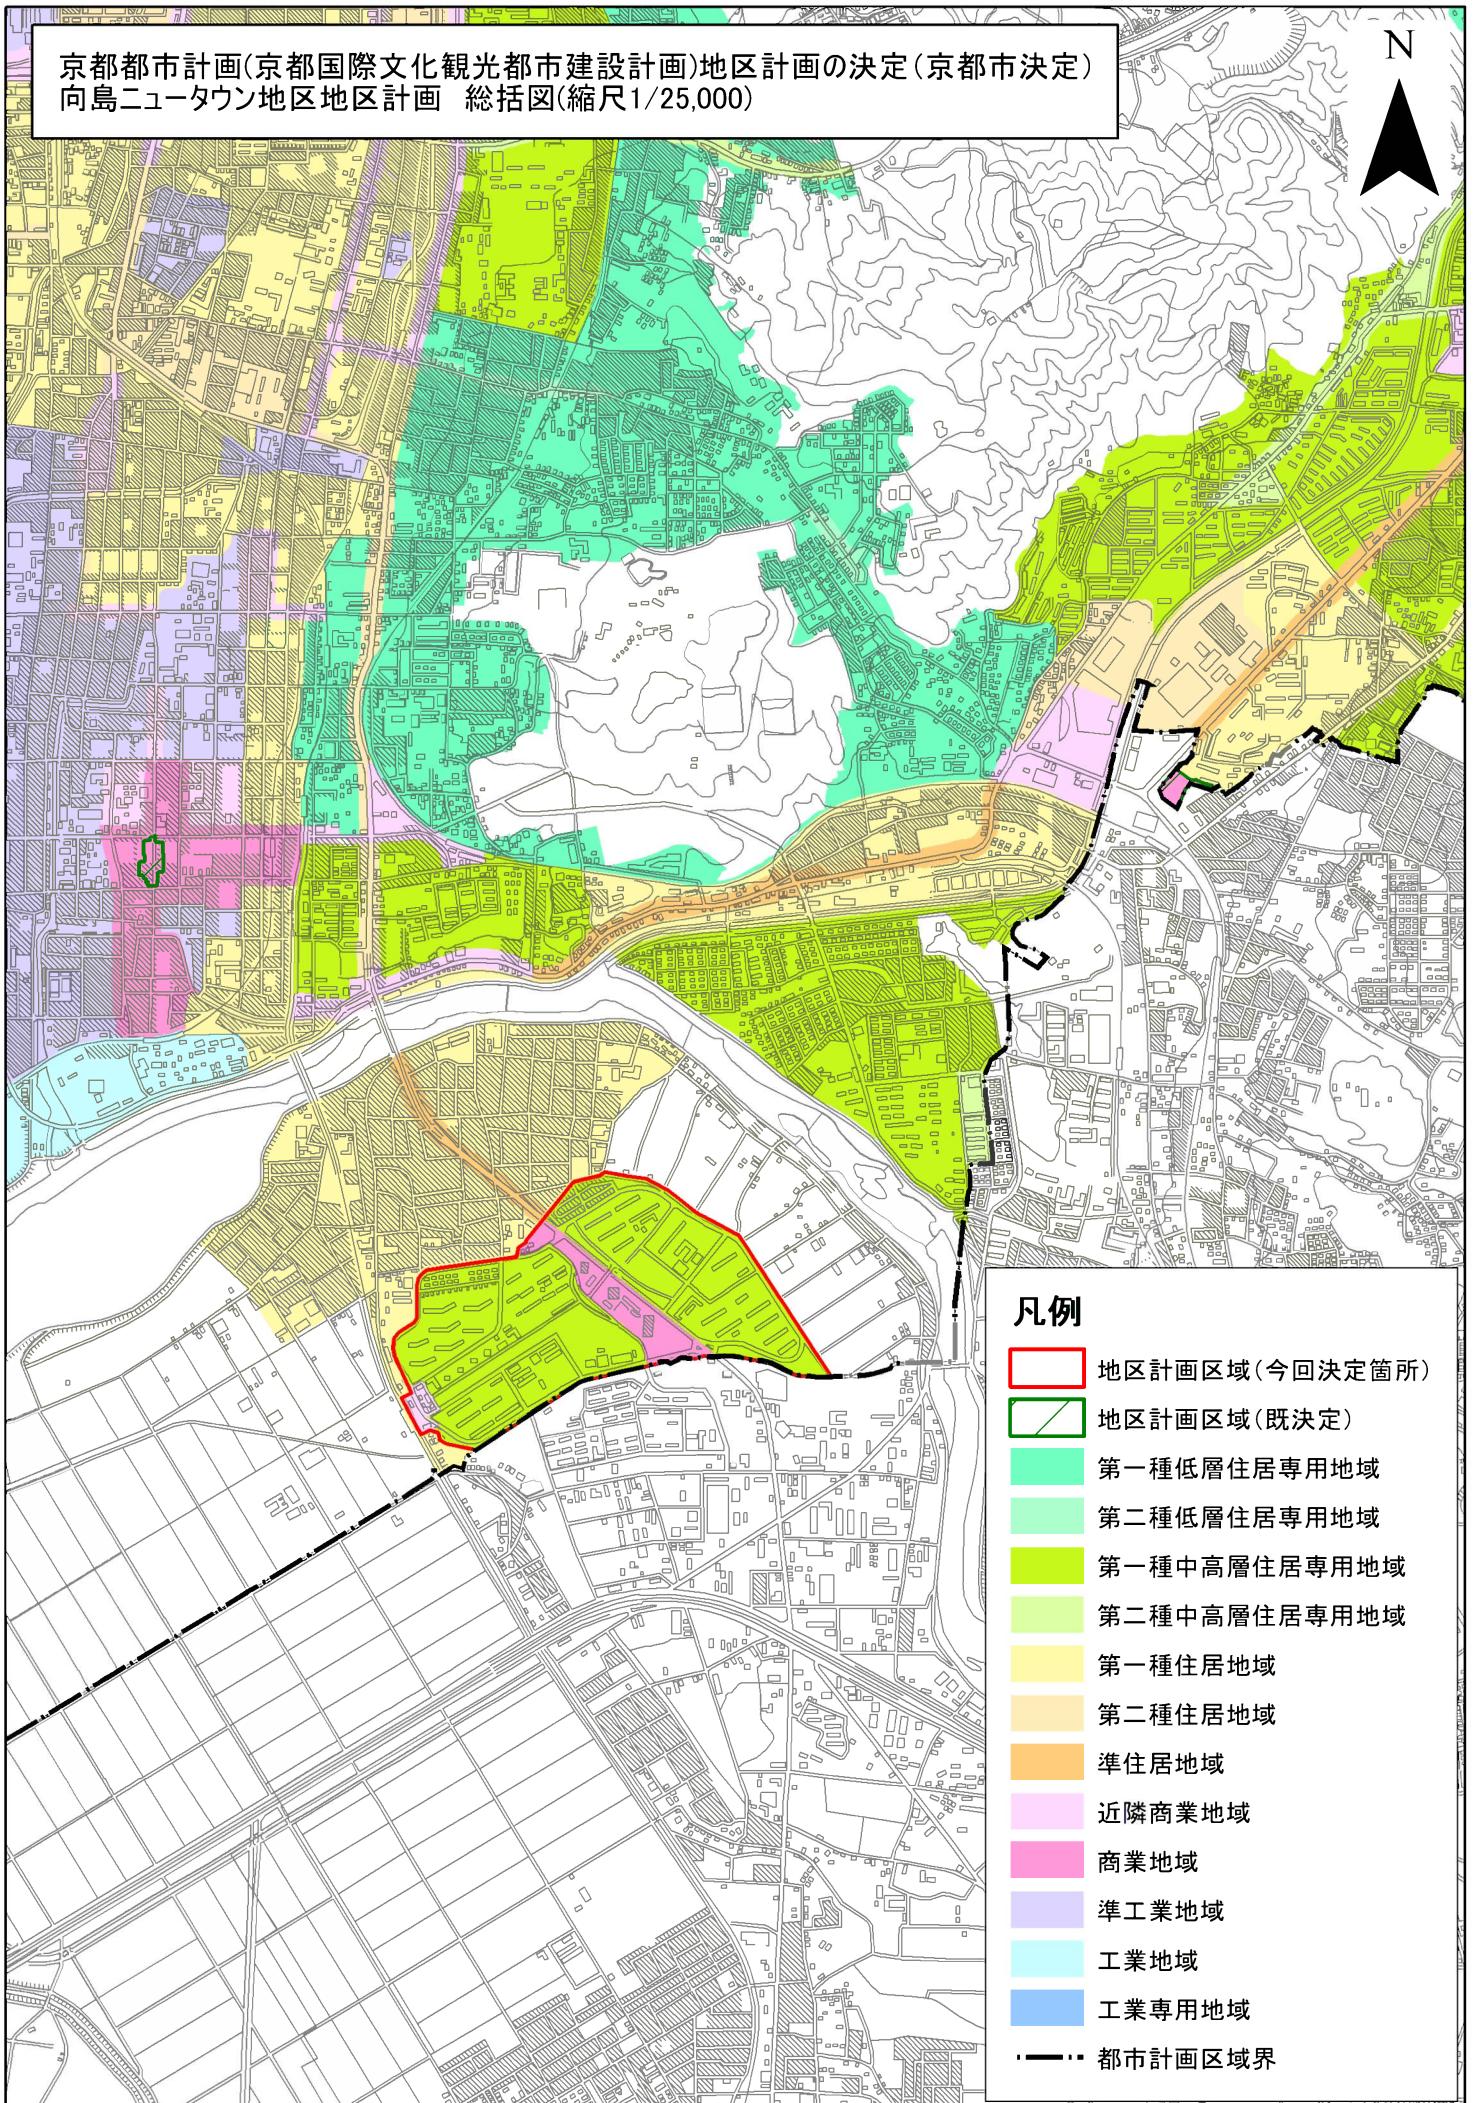


凡例

- 地区計画区域(今回決定箇所)
- 地区計画区域(既決定)
- 第一種低層住居専用地域
- 第二種低層住居専用地域
- 第一種中高層住居専用地域
- 第二種中高層住居専用地域
- 第一種住居地域
- 第二種住居地域
- 準住居地域
- 近隣商業地域
- 商業地域
- 準工業地域
- 工業地域
- 工業専用地域
- 都市計画区域界

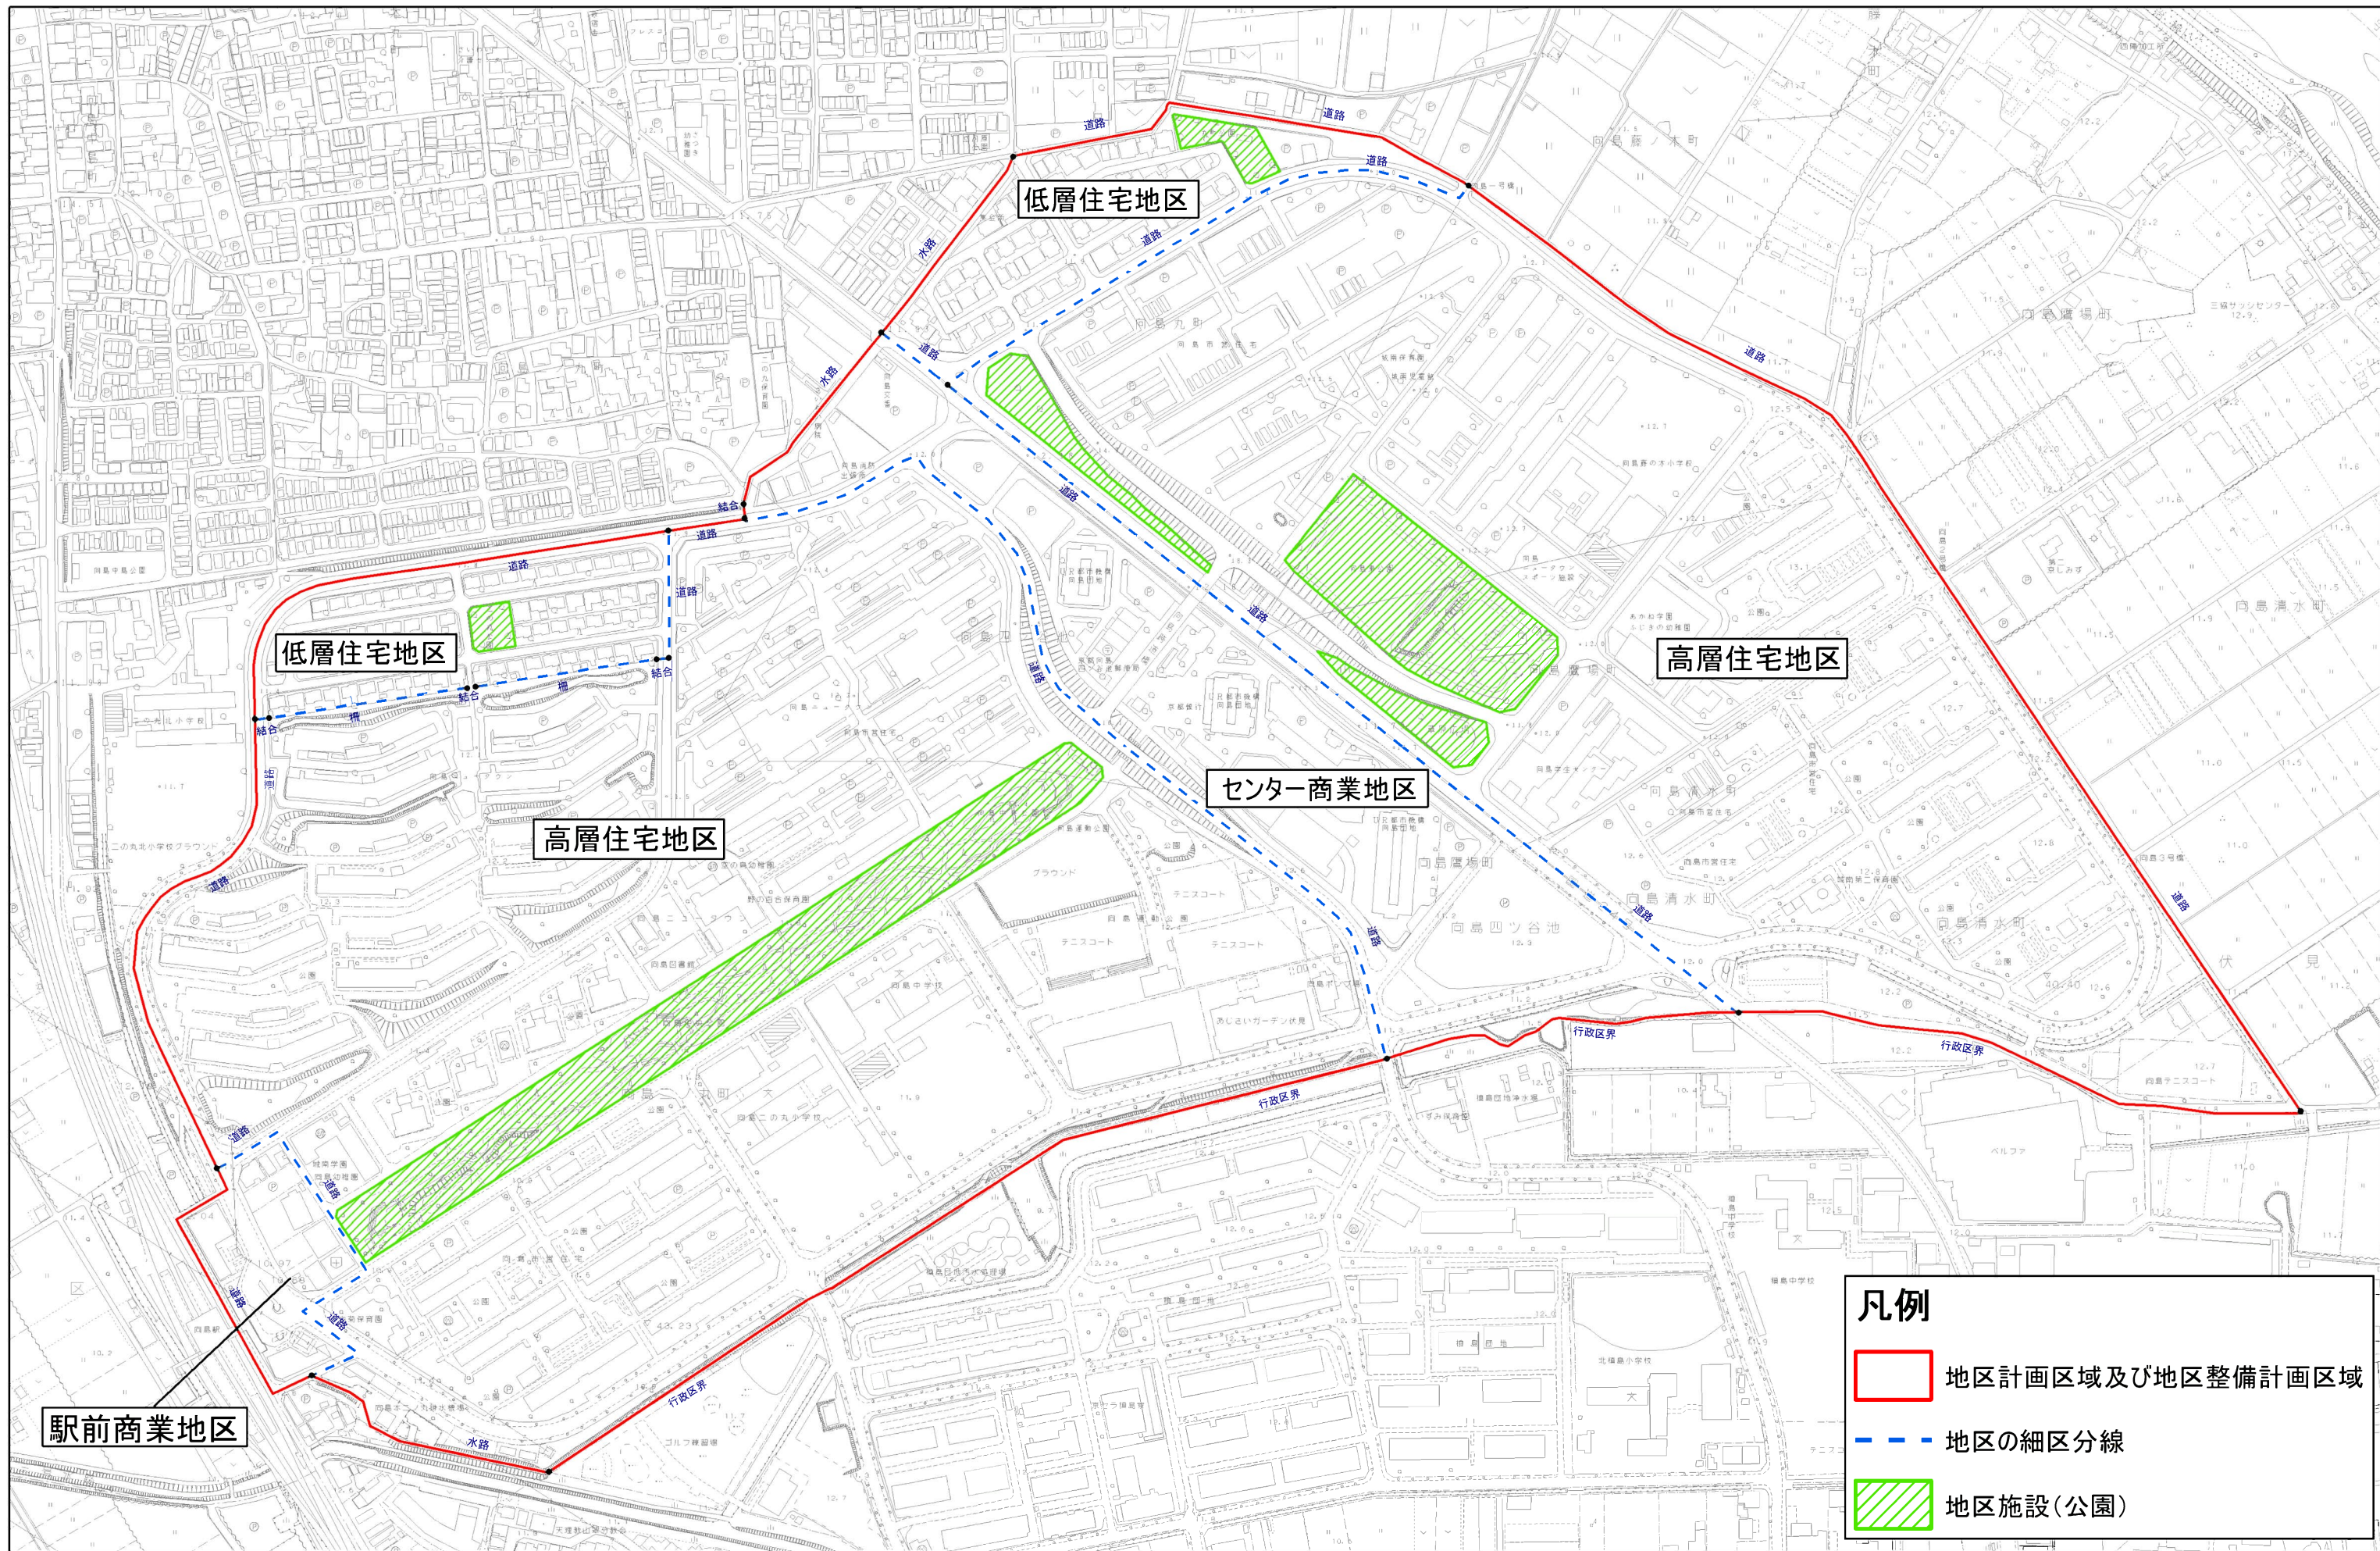

凡例

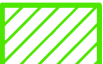-  地区計画区域及び地区整備計画区域
-  地区の細区分線
-  地区施設(公園)