


| | | |
|------|-----|-----|
| 68 | 69 | 70 |
| 5条大橋 | 清水寺 | 安堵寺 |
| 77 | 78 | 79 |
| 京都駅 | 今熊野 | 山科 |
| 86 | 87 | 88 |
| 勤進橋 | 稻荷山 | 勤修寺 |
| 7 | 8 | 9 |

078-3 今熊野

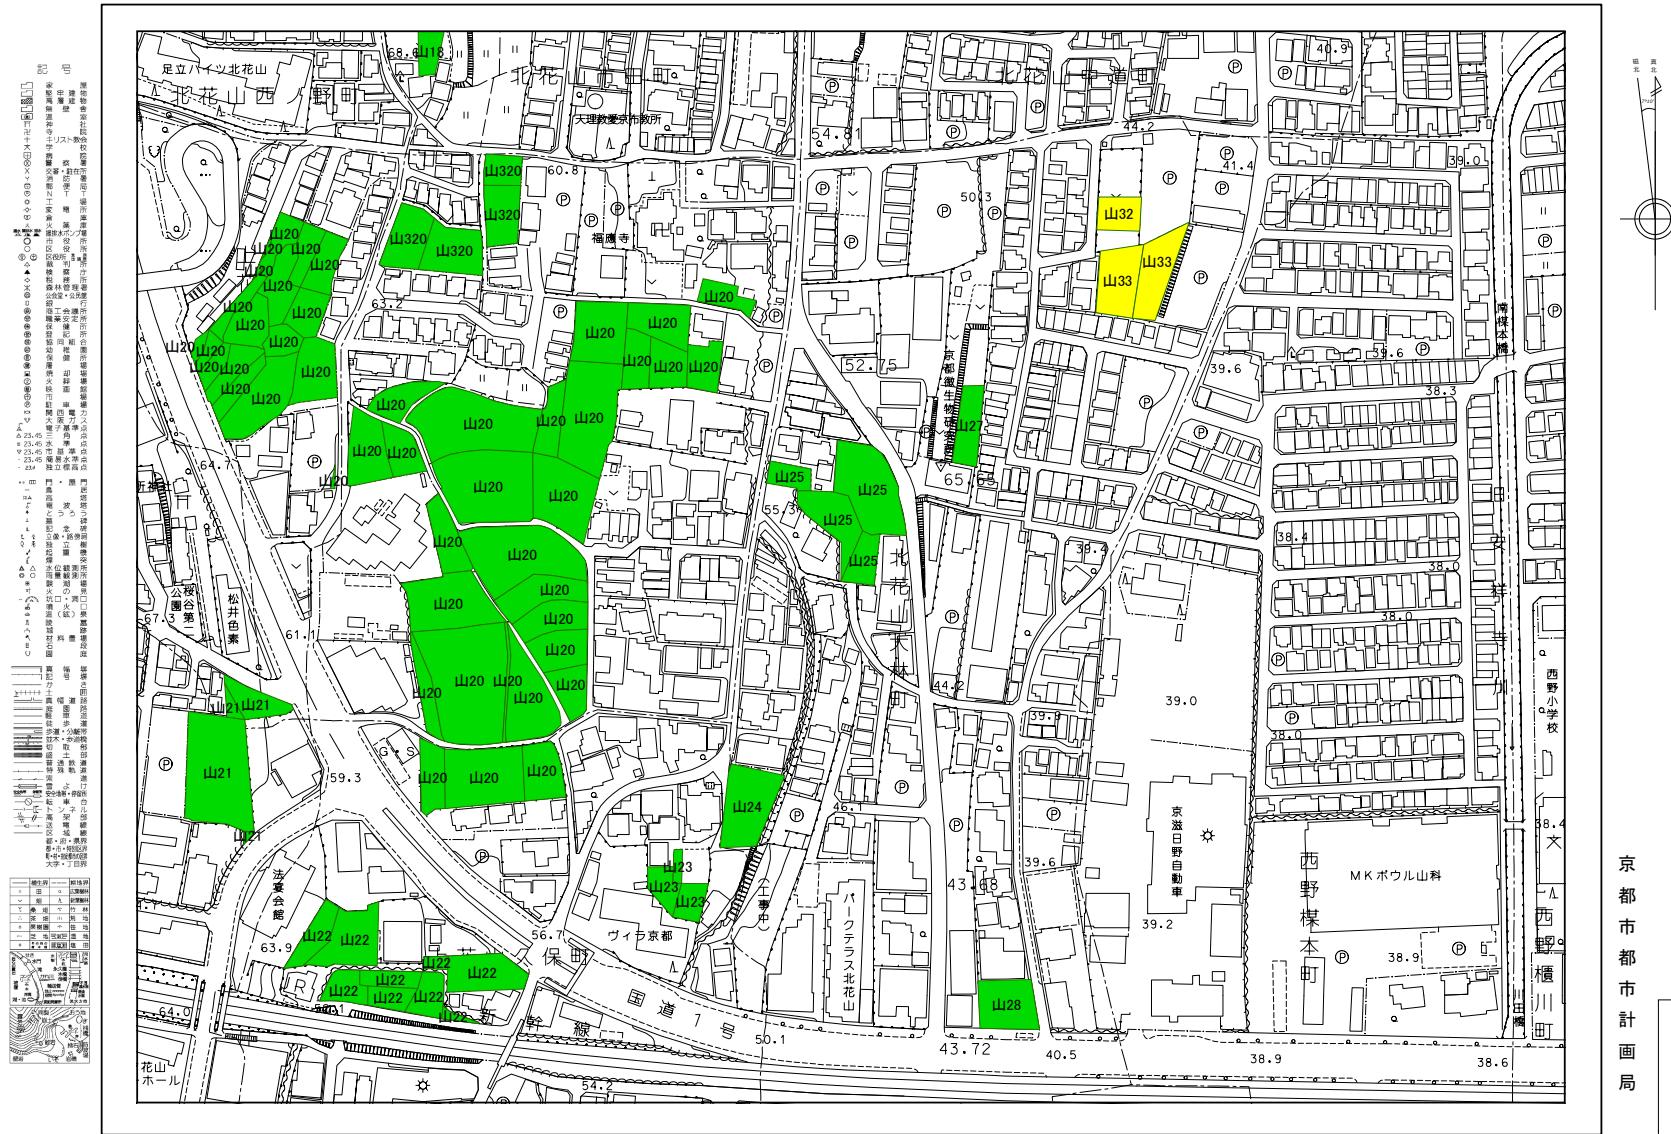

京都都市計画局


| 凡例 |
|--------|
| 今回決定箇所 |
| 既決定箇所 |
| 今回廃止箇所 |

1:2,500

0 25 50 100 150 200 250 m


| | | |
|------|-----|-----|
| 68 | 69 | 70 |
| 5条大橋 | 清水寺 | 安堵寺 |
| 77 | 78 | 79 |
| 京都駅 | 今熊野 | 山科 |
| 86 | 87 | 88 |
| 勤進橋 | 稻荷山 | 勤修寺 |
| 7 | 8 | 9 |

078-8 今熊野

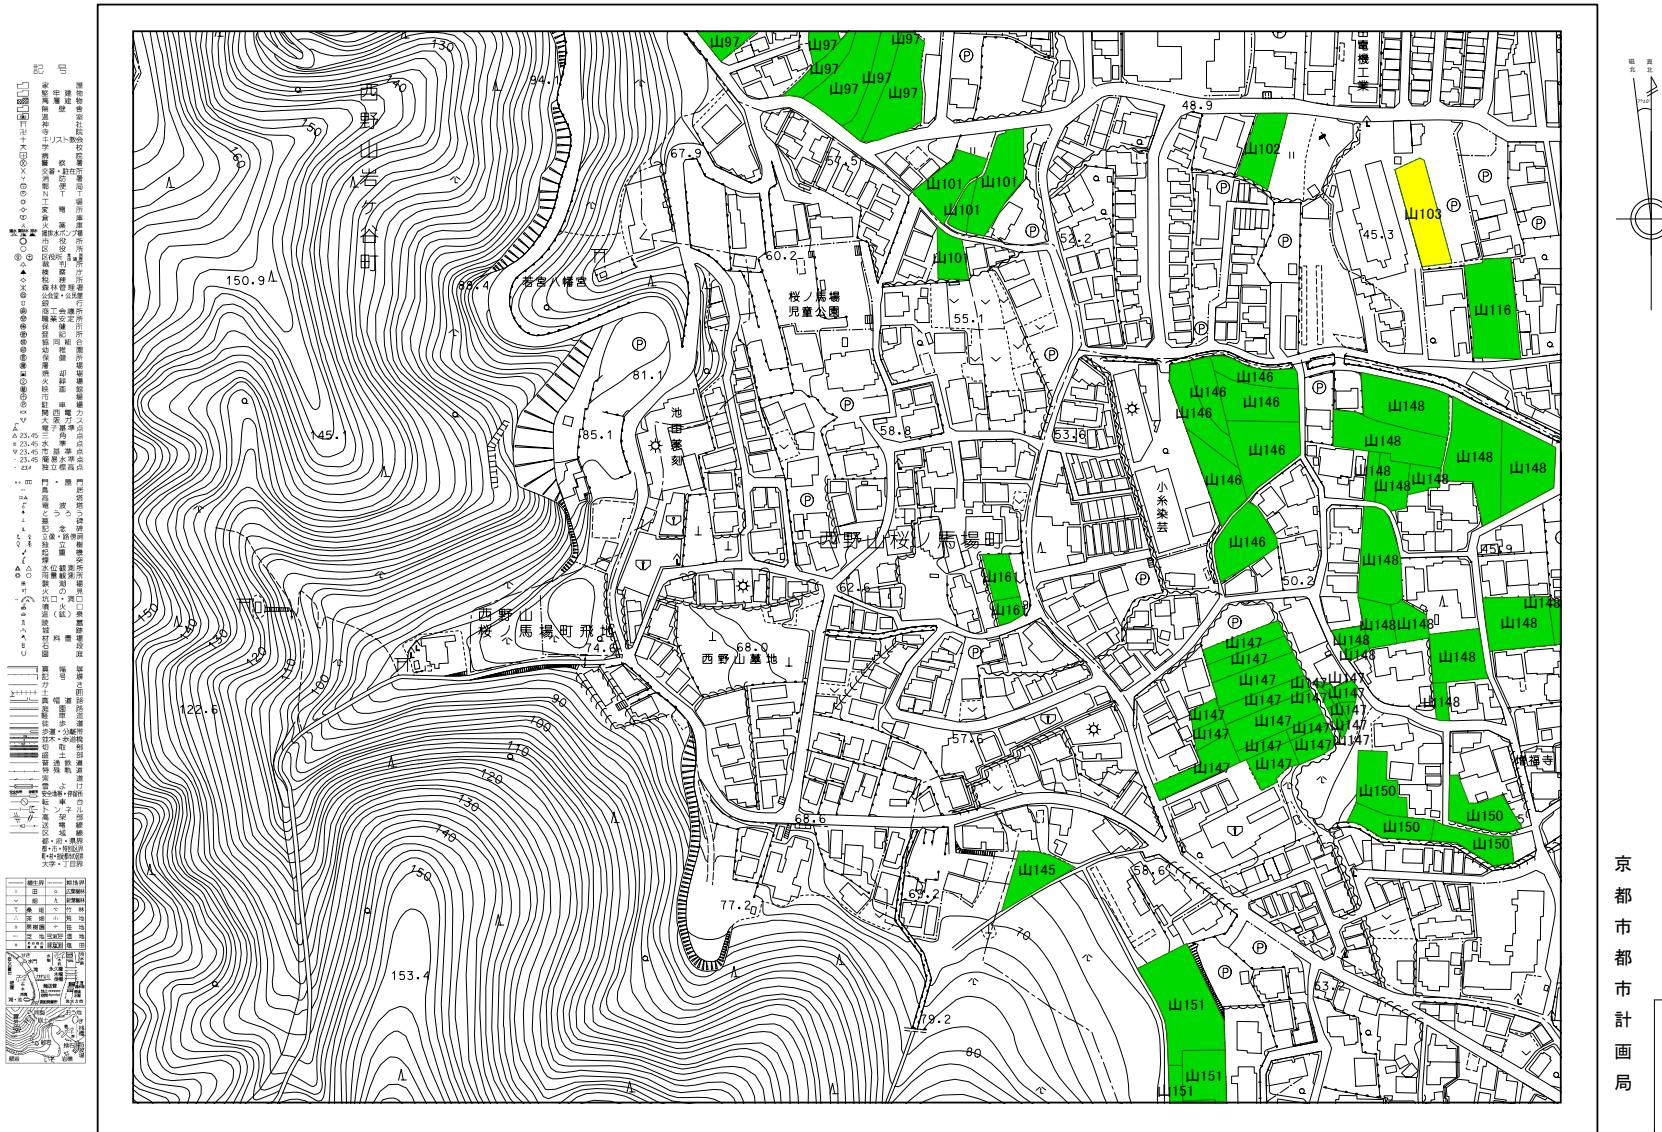


079-1 山科

| | | |
|----------------|----------------|----------------|
| 69 78 87 | 70 79 88 | 71 80 89 |
| 4 | 5 | 6 |
| 7 | 8 | 9 |

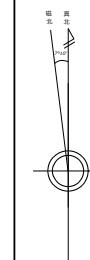

京都都市計画局

規則地図の説明
規則地図は、市街地を規則的に開拓した構造で、建物の位置が一定の間隔で並んでいます。また、道路や歩道、駐車場なども整然と配置されています。

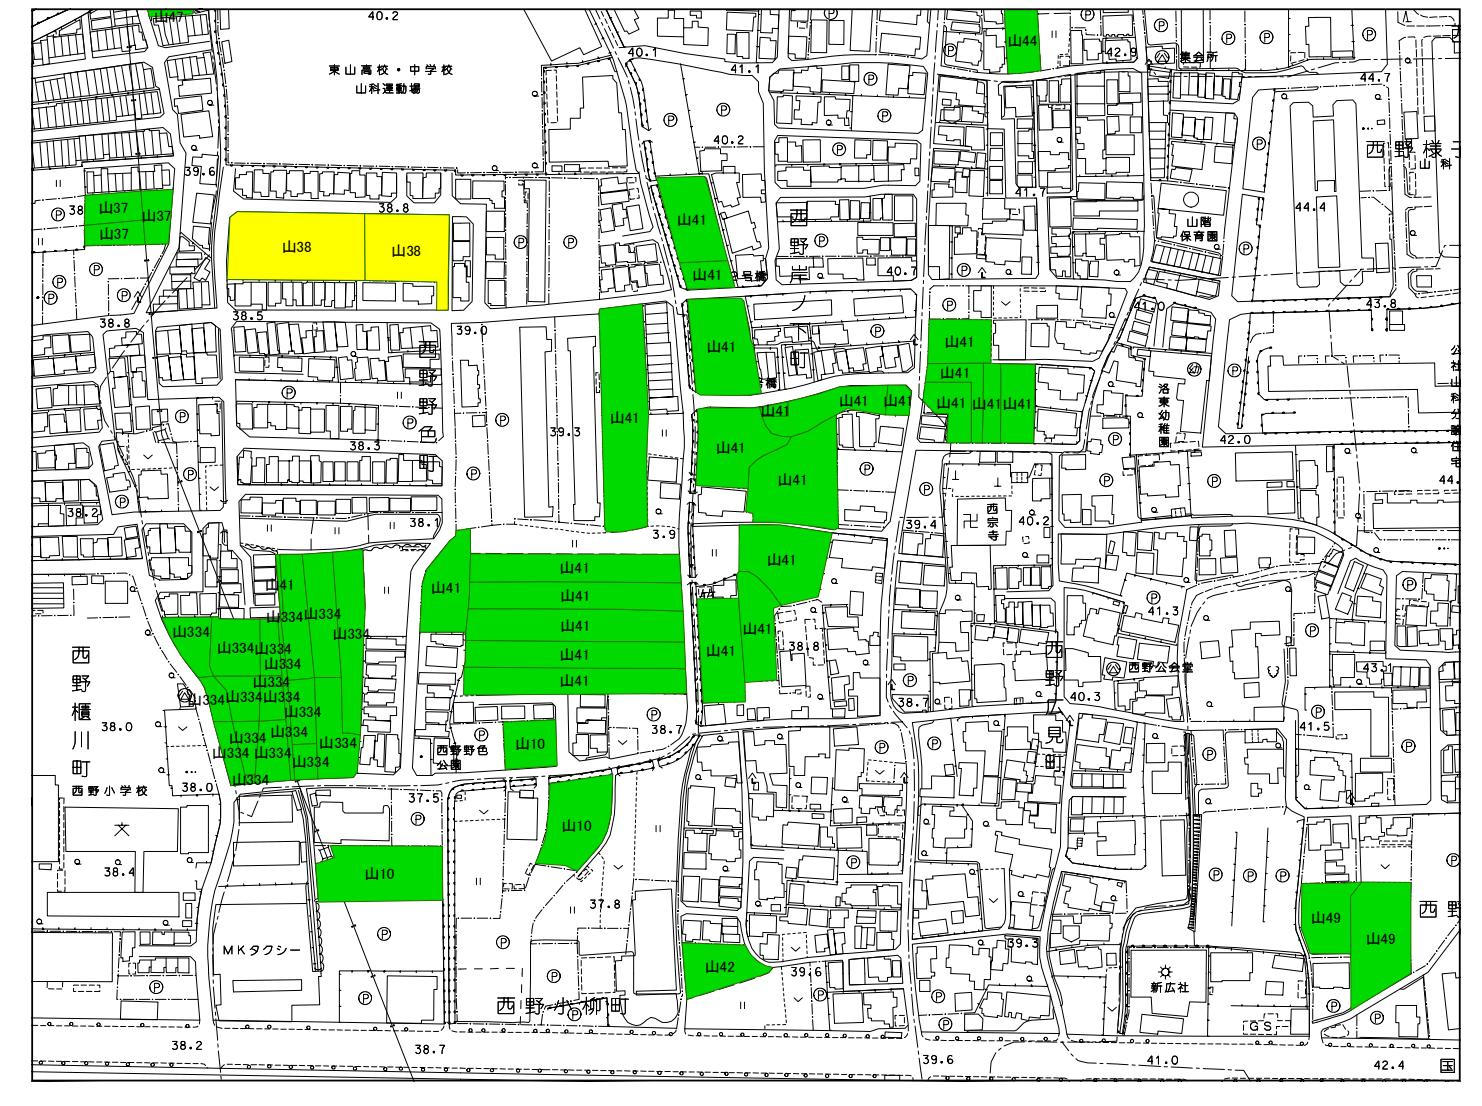


| 凡例 |
|--------|
| 今回決定箇所 |
| 既決定箇所 |
| 今回廃止箇所 |

1:2,500
0 25 50 100 150 200 250 m

079-3 山科

| | | | |
|-----------|-----------|------------|-------------------------|
| 69 清水寺 | 70 安祥寺 | 71 四ノ宮 | |
| 78 今熊野 | 79 山科 | 80 小山 | |
| 87 稻荷山 | 88 勤修寺 | 89 行者ヶ森 | |
| | | | 1 2 3 4 5 6 7 8 9 |

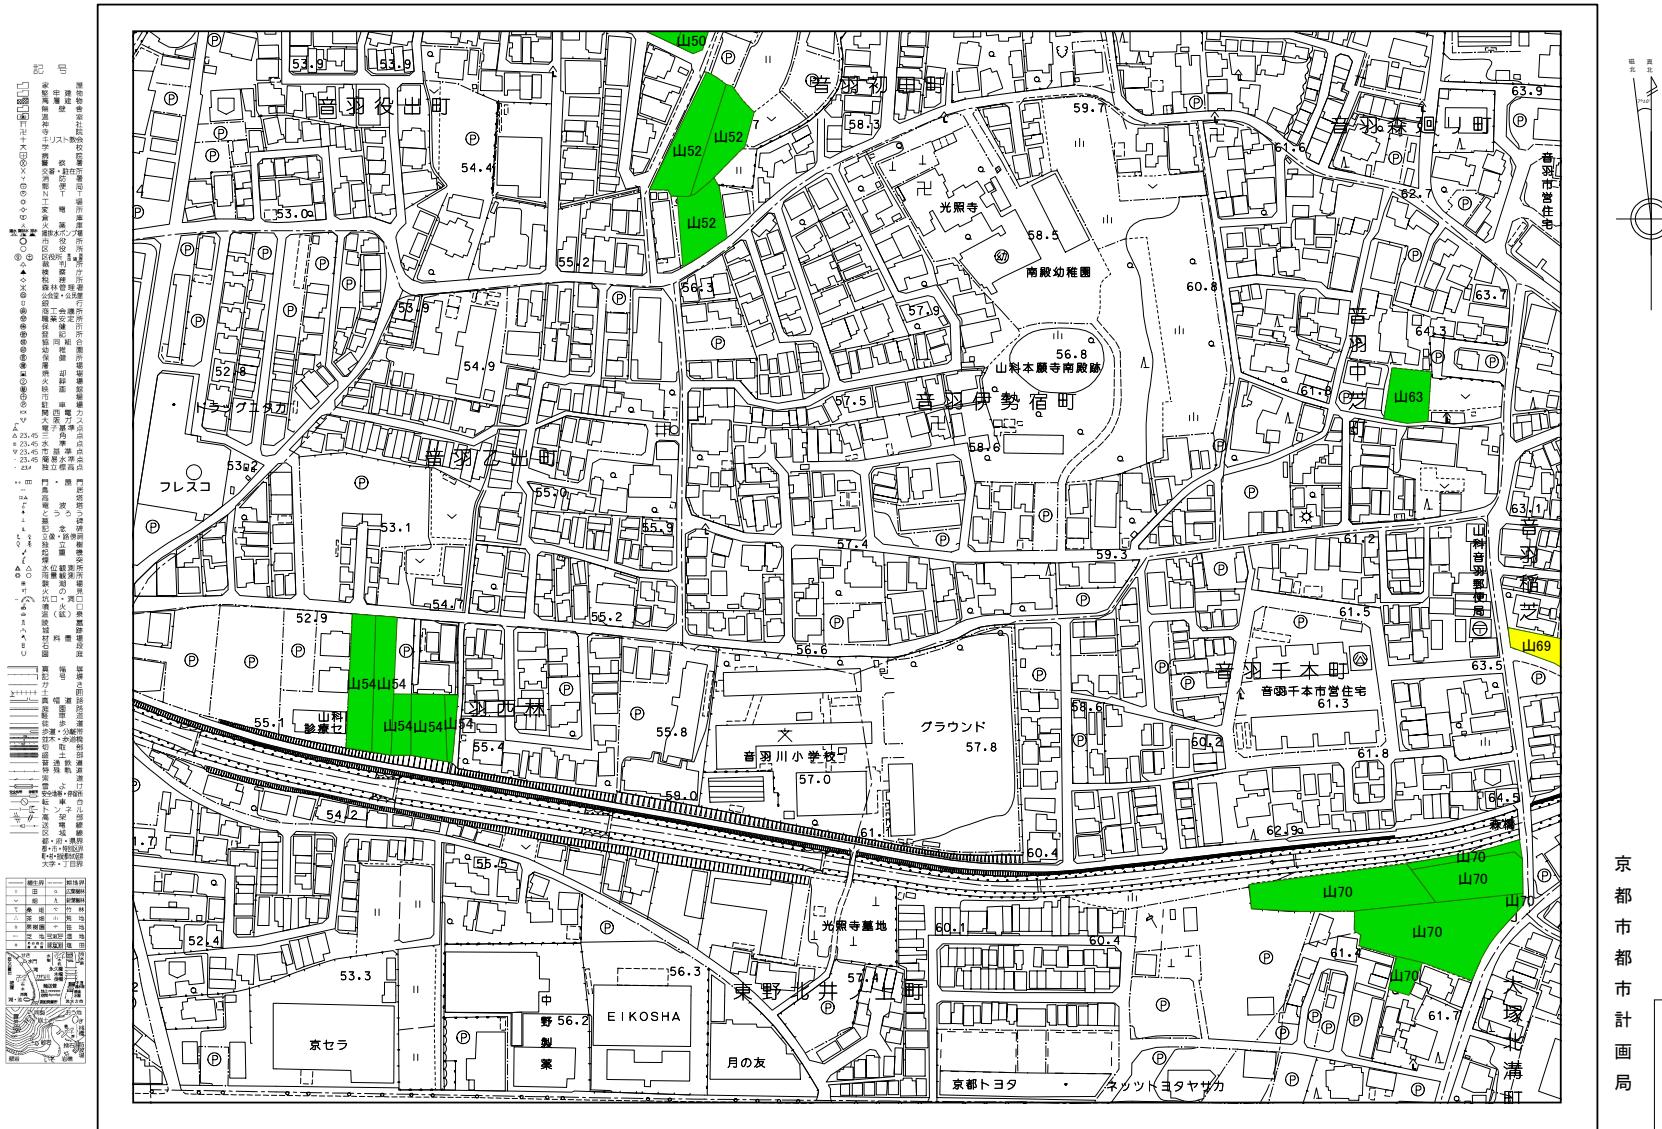

京都都市計画局

凡例


所定決定回今

既决定箇所

今回廃止箇所

079-7 山科

| | | |
|----------------|----------------|----------------|
| 69 78 87 | 70 79 88 | 71 80 89 |
| 4 | 5 | 6 |
| 7 | 8 | 9 |

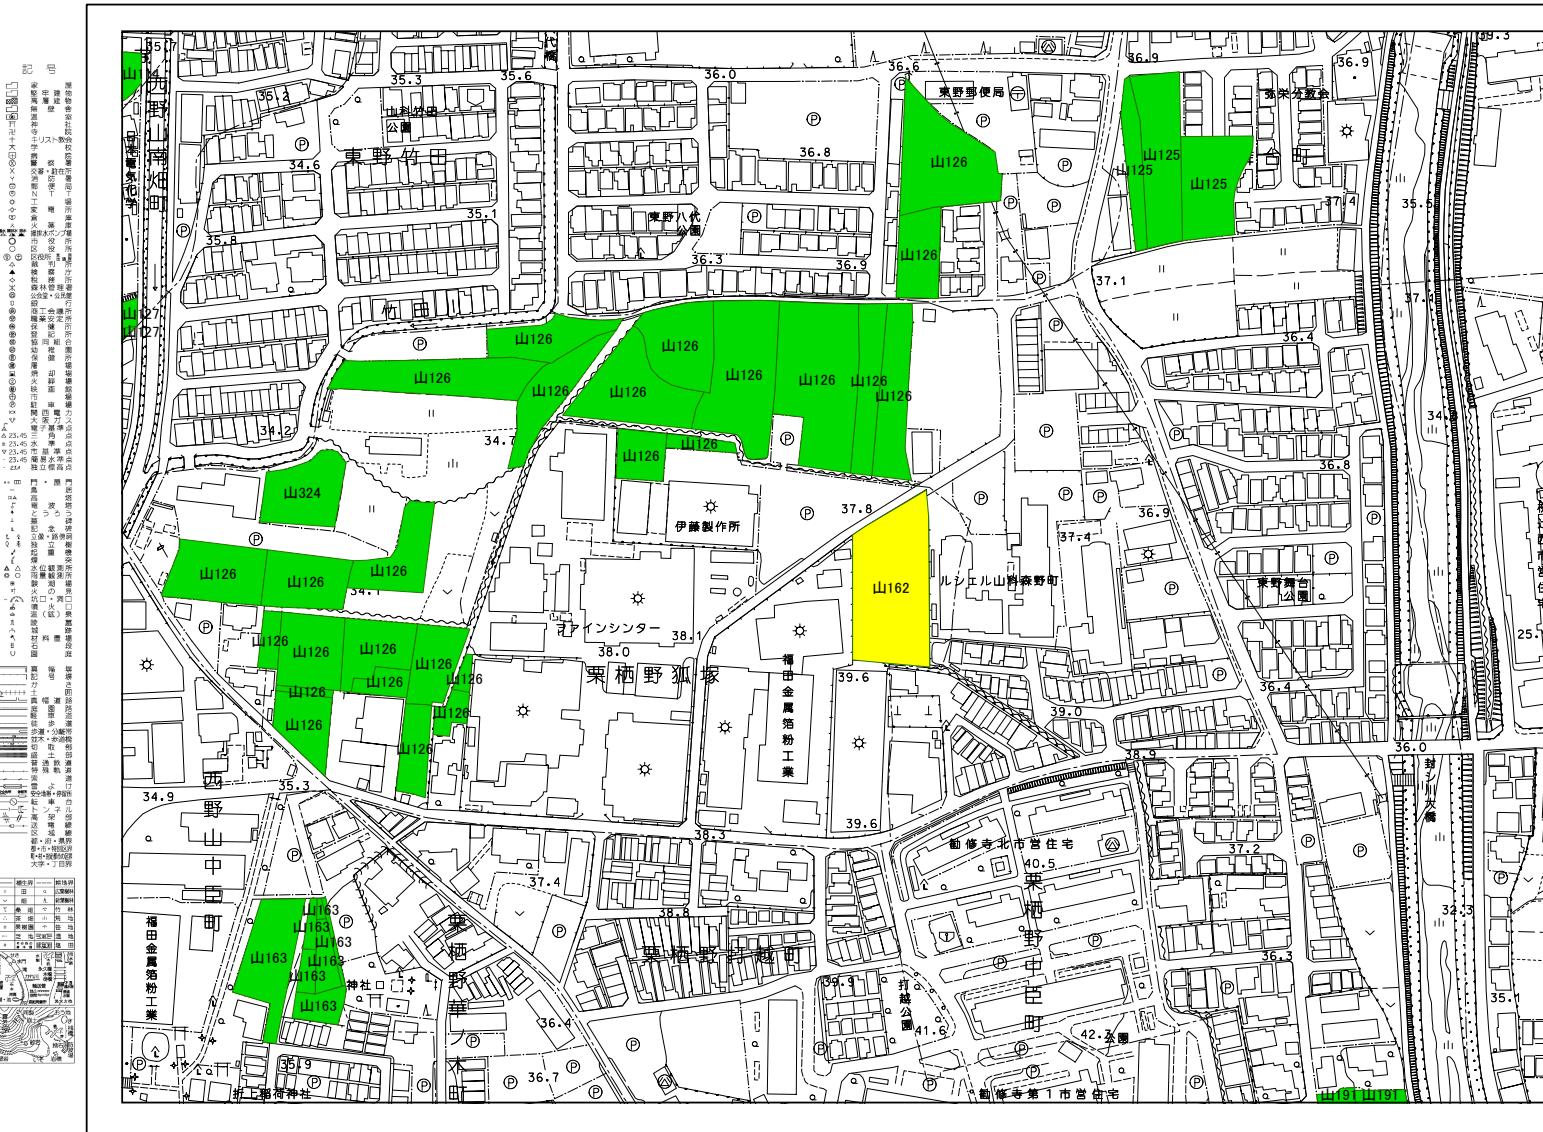


京都都市計画局

| 凡例 |
|--------|
| 今回決定箇所 |
| 既決定箇所 |
| 今回廃止箇所 |


079-9 山科

| | | | | | | |
|-----------|-----------|------------|--|---|---|---|
| 69 清水寺 | 70 安祥寺 | 71 四ノ宮 | | 1 | 2 | 3 |
| 78 今熊野 | 79 山科 | 80 小山 | | 4 | 5 | 6 |
| 87 稻荷山 | 88 勤修寺 | 89 行者ヶ森 | | 7 | 8 | 9 |

京都都市計画局

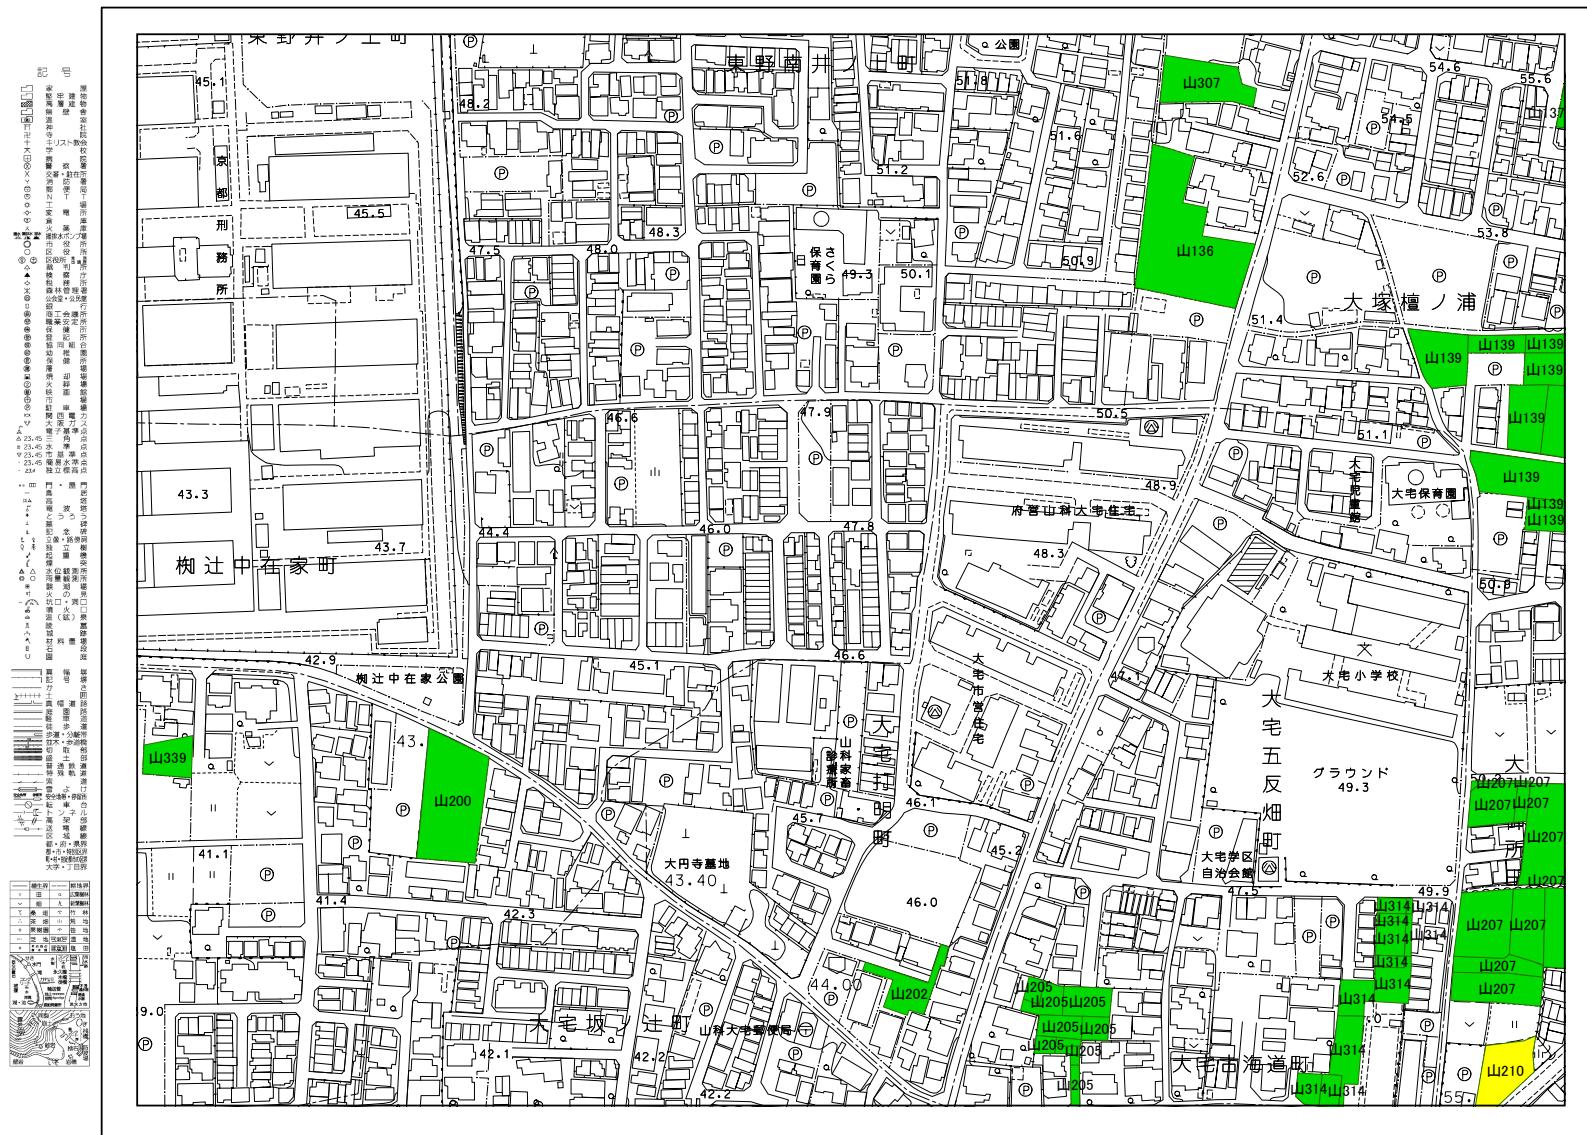


1:2,500

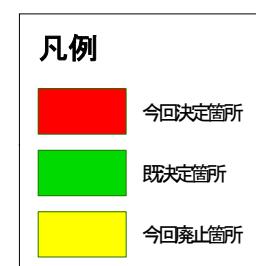

080-1 小山

| | | | | |
|-----------|------------|-------------|---|---|
| 70 安祥寺 | 71 四ノ宮 | 257 逢坂 | | |
| 79 山科 | 80 小山 | 259 音羽山 | | |
| 88 勅修寺 | 89 行者ヶ森 | 262 牛尾観音 | | |
| | | | 1 | 2 |
| | | | 4 | 5 |
| | | | 7 | 8 |
| | | | | 9 |

京都市都市計画局

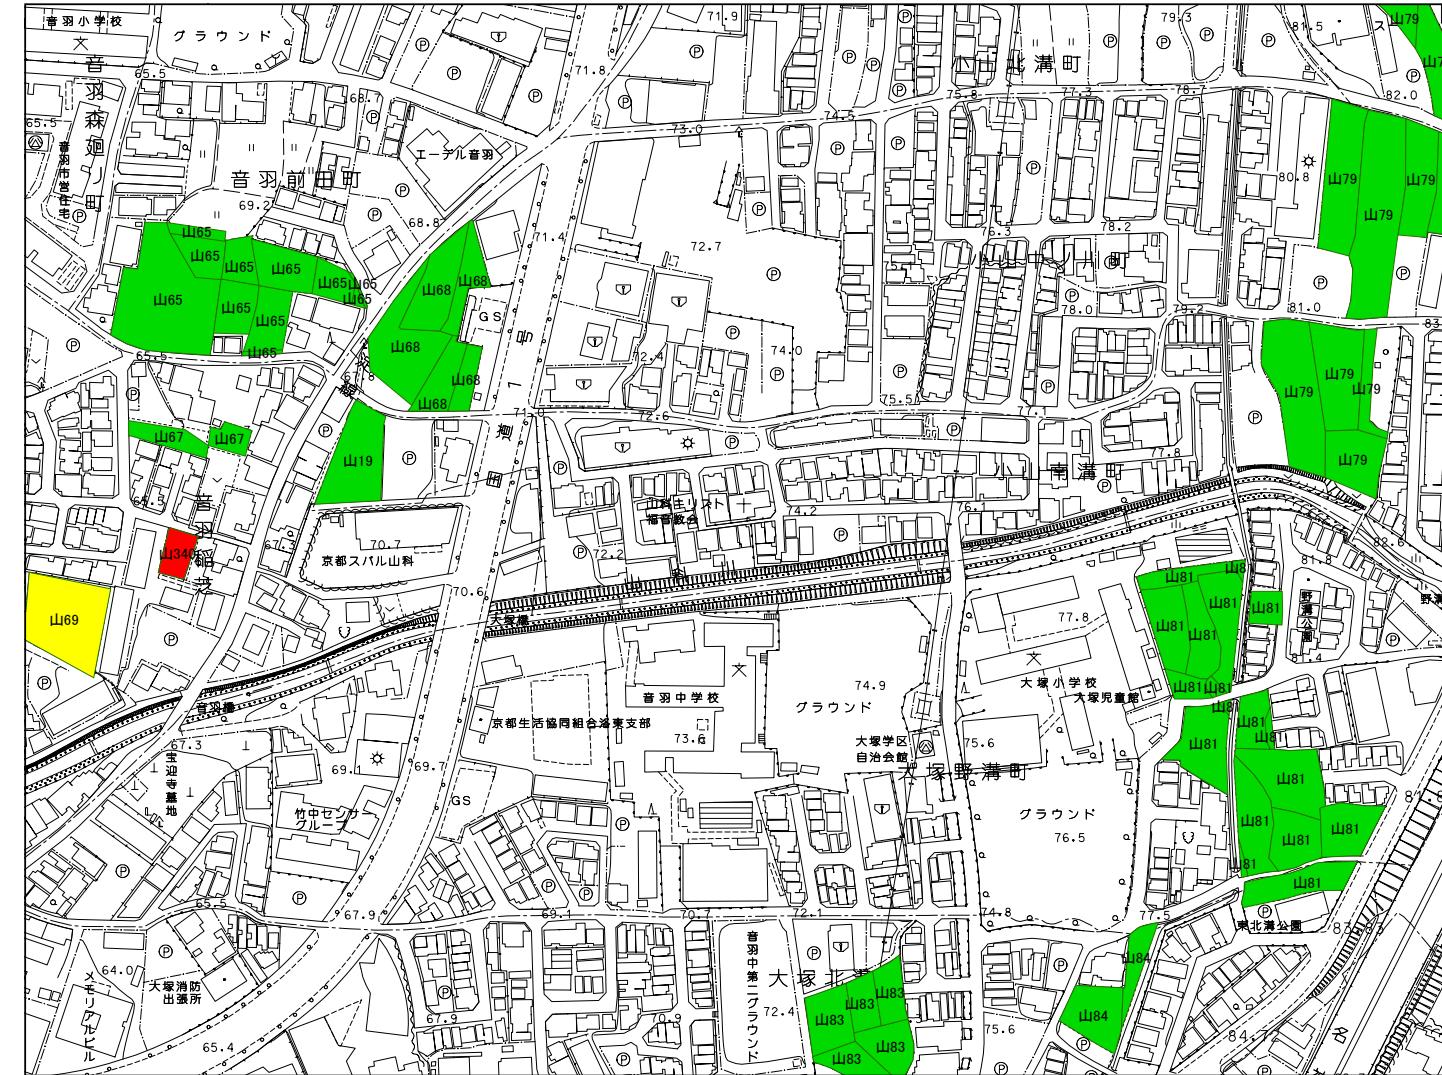

1:2,500

A horizontal scale bar with numerical markings at 0, 25, 50, 100, 150, 200, and 250. The markings are evenly spaced along the horizontal axis.

凡例

所定決定回今

既决定箇所

今日奉上箇所