


計議第 3 3 1 号議案付図

計議第 3 3 1 号議案 京都都市計画（京都国際文化観光都市建設計画）
地区計画の変更（京都市決定）
（佛教大学広沢地区地区計画）

目	P.1 計議第 3 3 1 号議案 総括図
次	P.2 計議第 3 3 1 号議案 計画図

計議第331号議案付図
 京都都市計画(京都国際文化観光都市建設計画)地区計画の変更(京都市決定)
 佛教大学広沢地区地区計画 総括図(縮尺1/25,000)

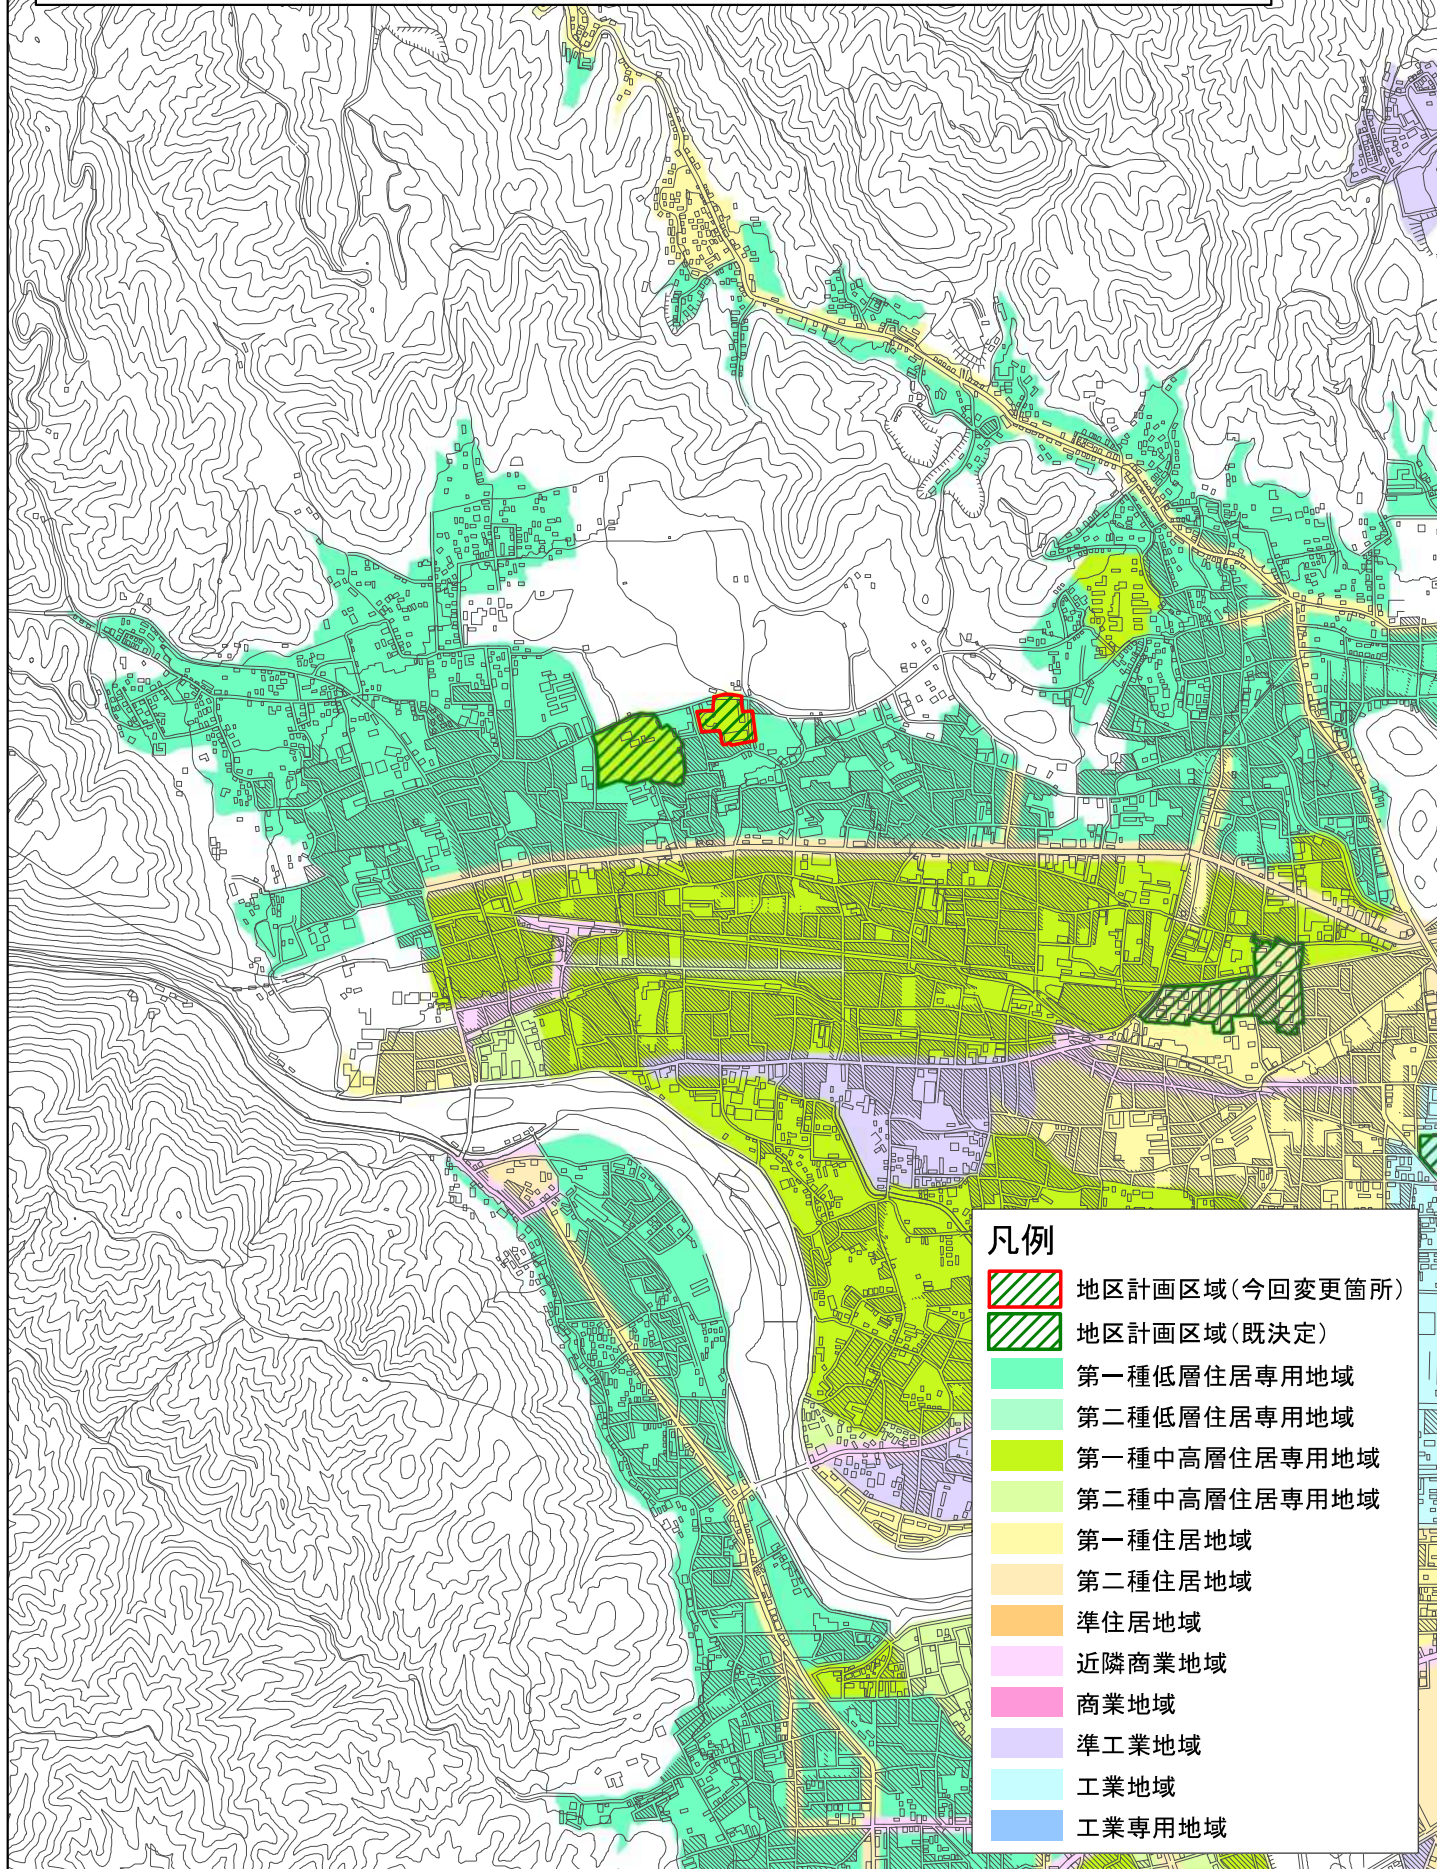

凡例

- 地区計画区域(今回変更箇所)
- 地区計画区域(既決定)
- 第一種低層住居専用地域
- 第二種低層住居専用地域
- 第一種中高層住居専用地域
- 第二種中高層住居専用地域
- 第一種住居地域
- 第二種住居地域
- 準住居地域
- 近隣商業地域
- 商業地域
- 準工業地域
- 工業地域
- 工業専用地域

計議第331号議案付図
京都市計画(京都国際文化観光都市建設計画)地区計画の変更(京都市決定)
佛教大学広沢地区地区計画 計画図(縮尺1/2,500)

