

計議第 3 3 2 号議案付図

計議第 3 3 2 号議案 京都都市計画（京都国際文化観光都市建設計画）
道路の変更（京都市決定）
（3・5・183号 牛ヶ瀬馬場線）

目 次	P. 1	計議第 3 3 2 号議案 総括図
	P. 2	計議第 3 3 2 号議案 計画図

計議第332号議案付図

京都市計画（京都国際文化観光都市建設計画）道路の変更

（3・5・183号 牛ヶ瀬馬場線）

3・4・183号 牛ヶ瀬馬場線から名称変更

総括図 縮尺S=1/25,000



都市計画総括図-3（都市施設） 凡例			
	第一種低層住居専用地域		駐車場
	第二種低層住居専用地域		自動車交差点
	第一種中高層住居専用地域		ごみ処理場
	第二種中高層住居専用地域		教育文化施設
	第一種住居地域		市と市界
	第二種住居地域		駐車場整備地区
	準住居地域		公園・緑地
	近隣商業地域		下水道
	商業地域		公共下水道
	準工業地域		埋立地
	工業地域		一団地の住宅施設
	工業専用地域		土地改良区
	都市高速鉄道		市街地再開発事業
	都市計画道路		新住居形成開発事業
	都市計画区域境界		市街化調整区域

3・5・183号
牛ヶ瀬馬場線


京都市域

向日市域

向日市域

長岡京市域

凡例	
	都市計画道路（追加部分）
	都市計画道路（廃止部分）
	都市計画道路（既決定）

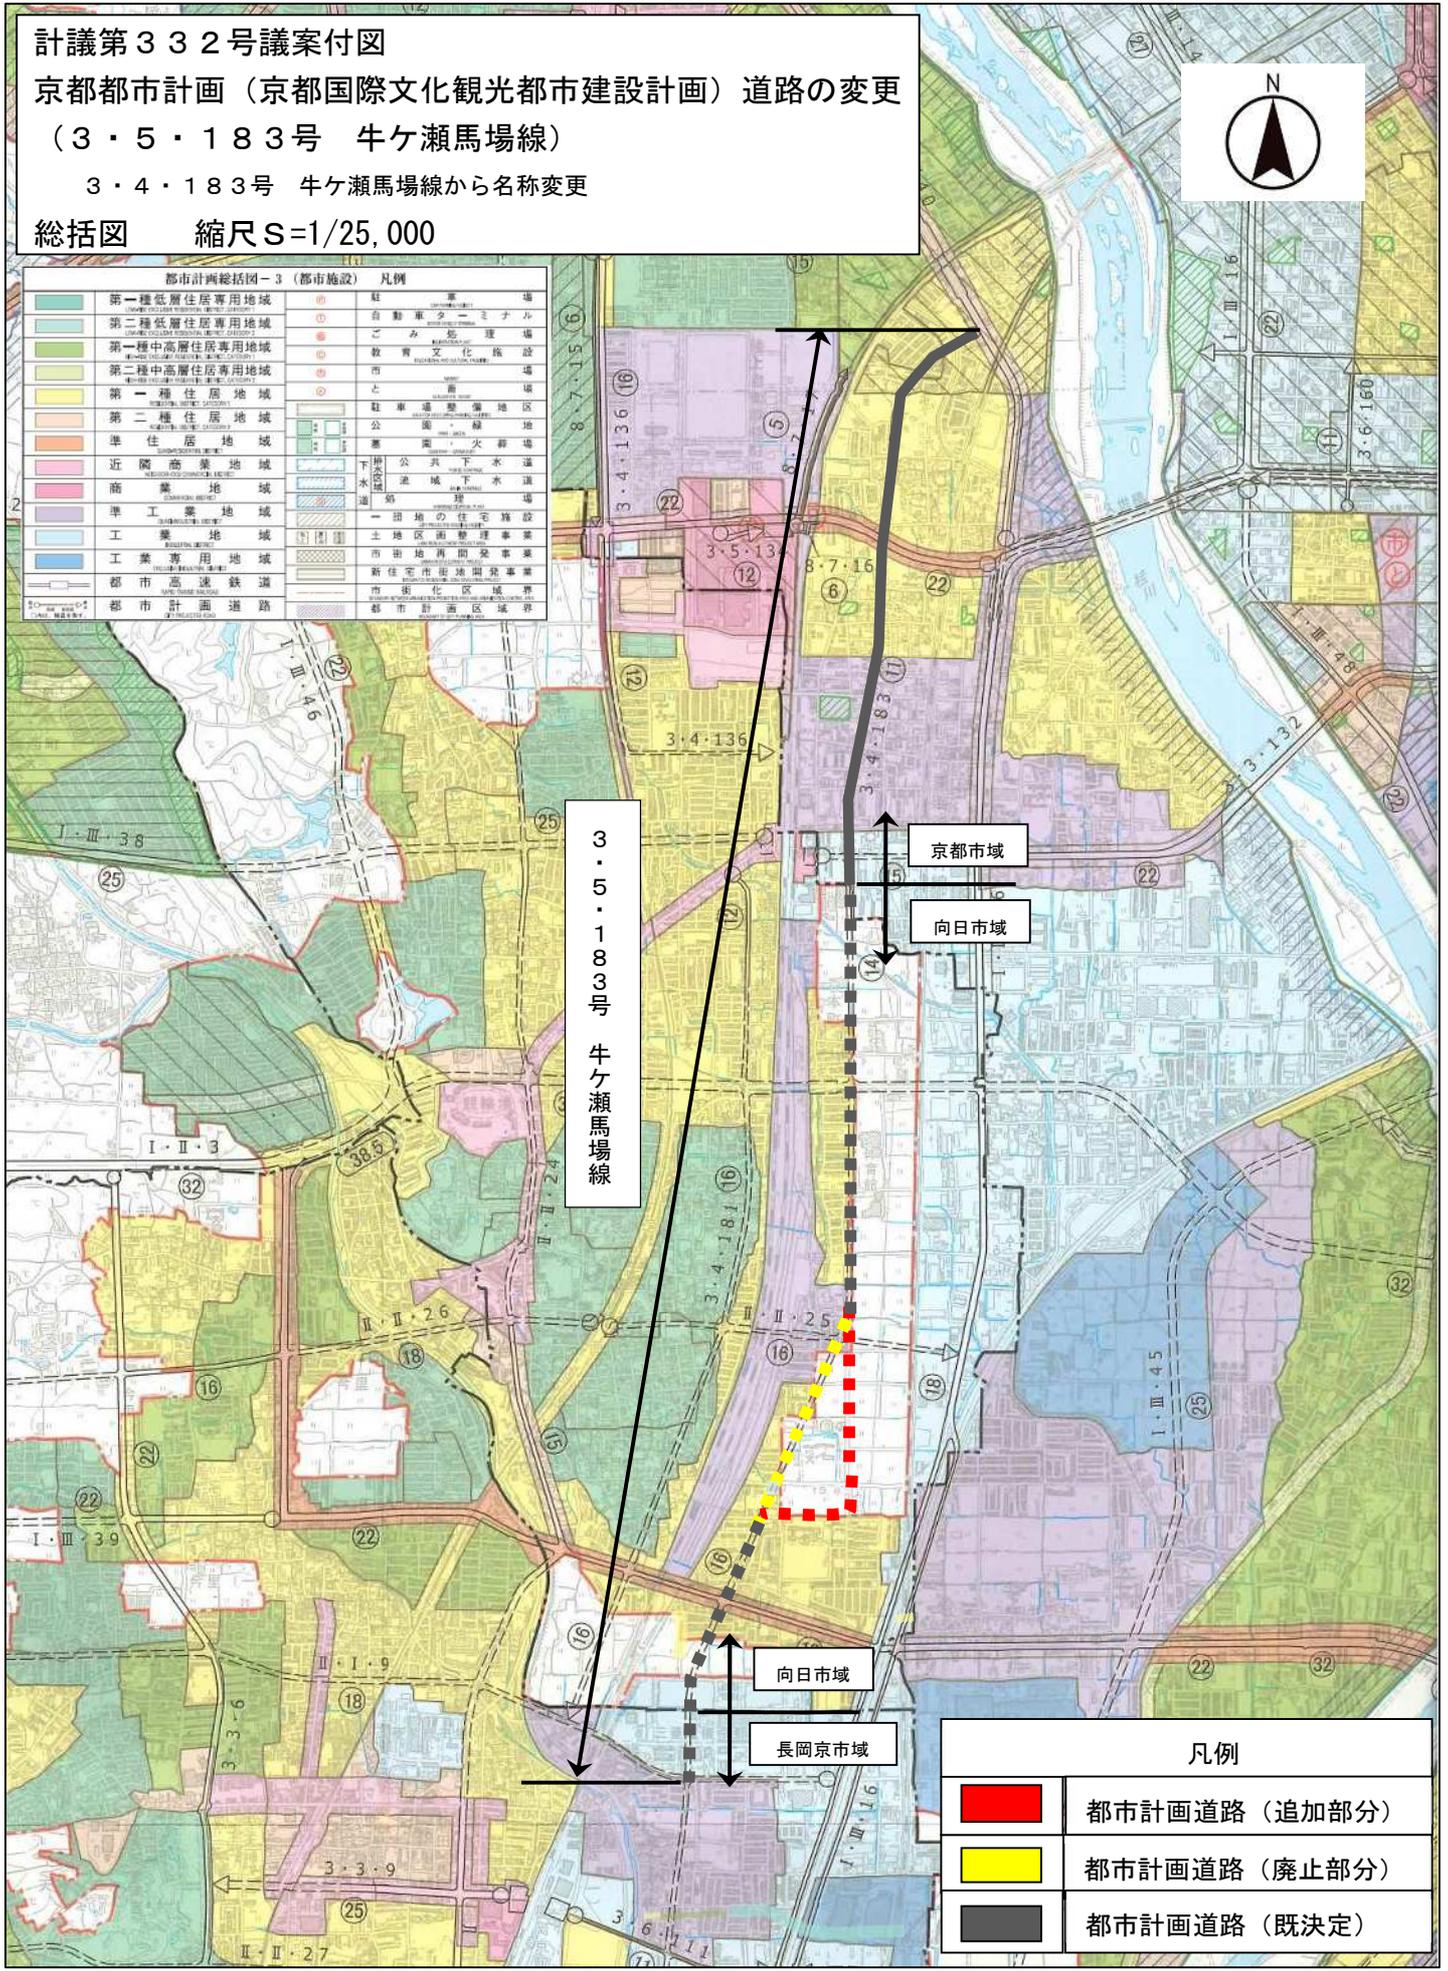

計議第332号議案付図

京都市計画（京都国際文化観光都市建設計画）道路の変更
（3・5・183号 牛ヶ瀬馬場線）

3・4・183号 牛ヶ瀬馬場線から名称変更

計画図（1/2） 縮尺1:2,500



(起点)


3・5・183号 牛ヶ瀬馬場線

凡例

都市計画道路（既決定）

A

A

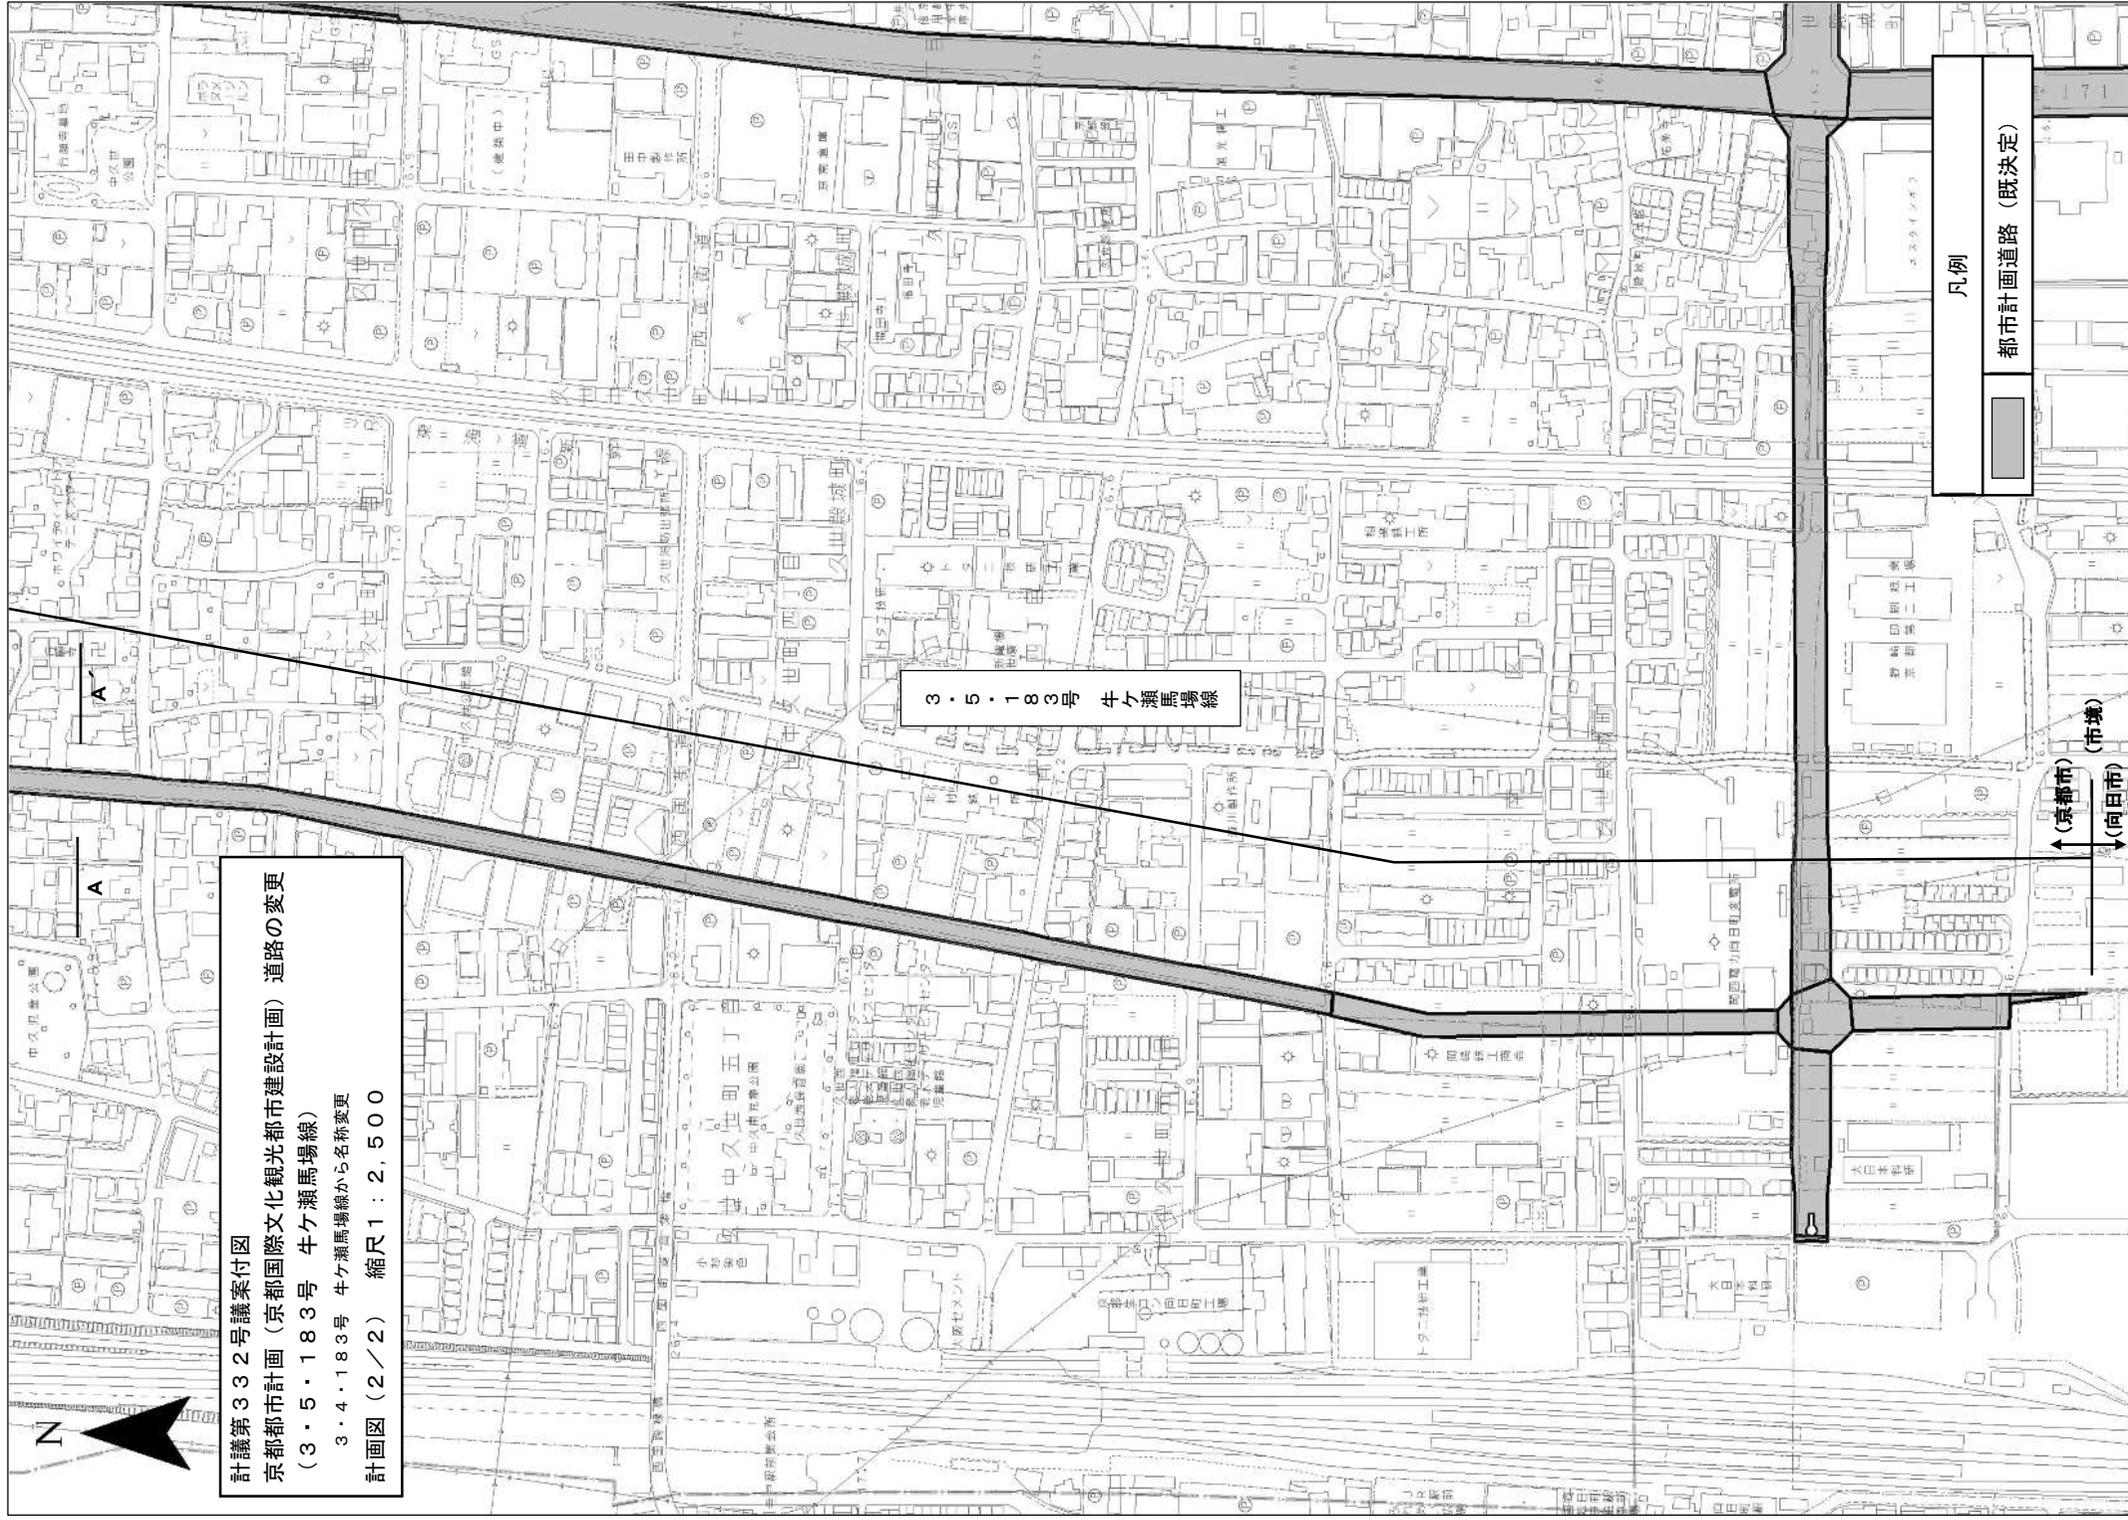

計議第332号議案付図
 京都市計画(京都国際文化観光都市建設計画)道路の変更
 (3・5・183号 牛ヶ瀬馬場線)
 3・4・183号 牛ヶ瀬馬場線から名称変更
 計画図(2/2) 縮尺1:2,500

3・5・183号 牛ヶ瀬馬場線

凡例
 都市計画道路 (既決定)

(京都市)
 (向日市)