



特定用途誘導地区(らくなん進都鴨川以北地区)
計画図(縮尺1/2,500)
図郭 1

らくなん進都鴨川以北地区・A地区
らくなん進都鴨川以北地区・B地区

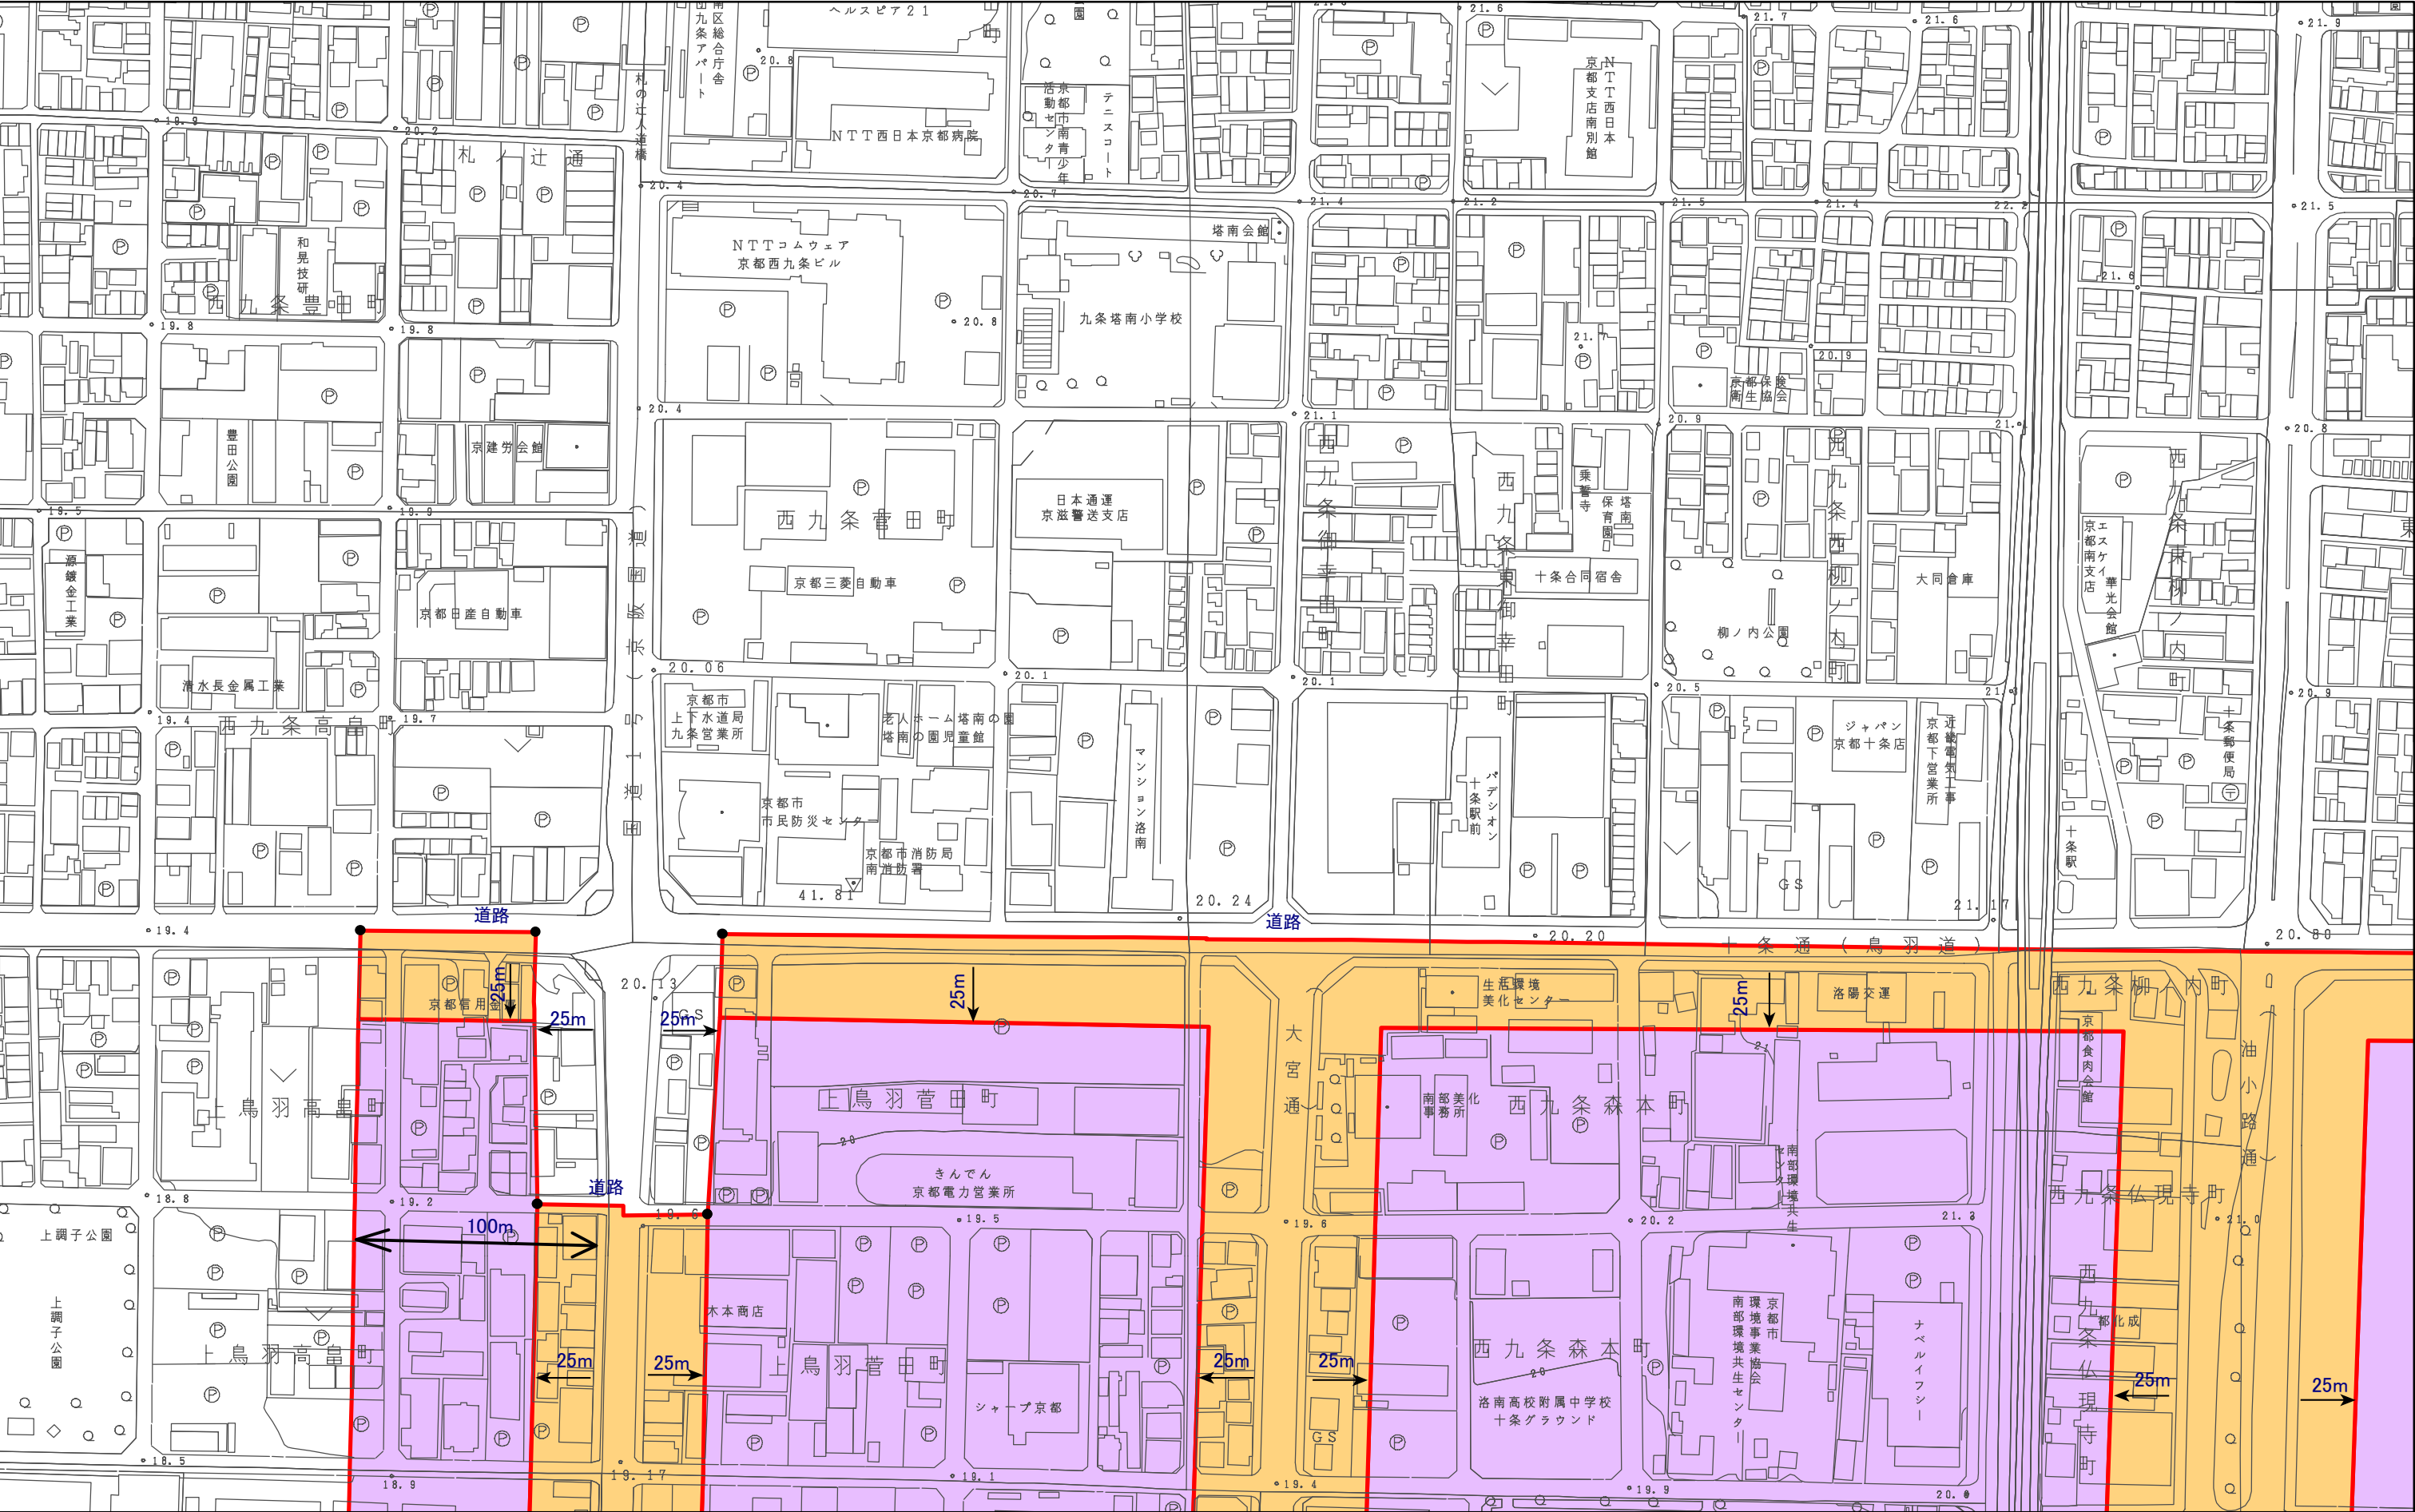


特定用途誘導地区(らくなん進都鴨川以北地区)
計画図(縮尺1/2,500)
図郭 2

らくなん進都鴨川以北地区・A地区
らくなん進都鴨川以北地区・B地区

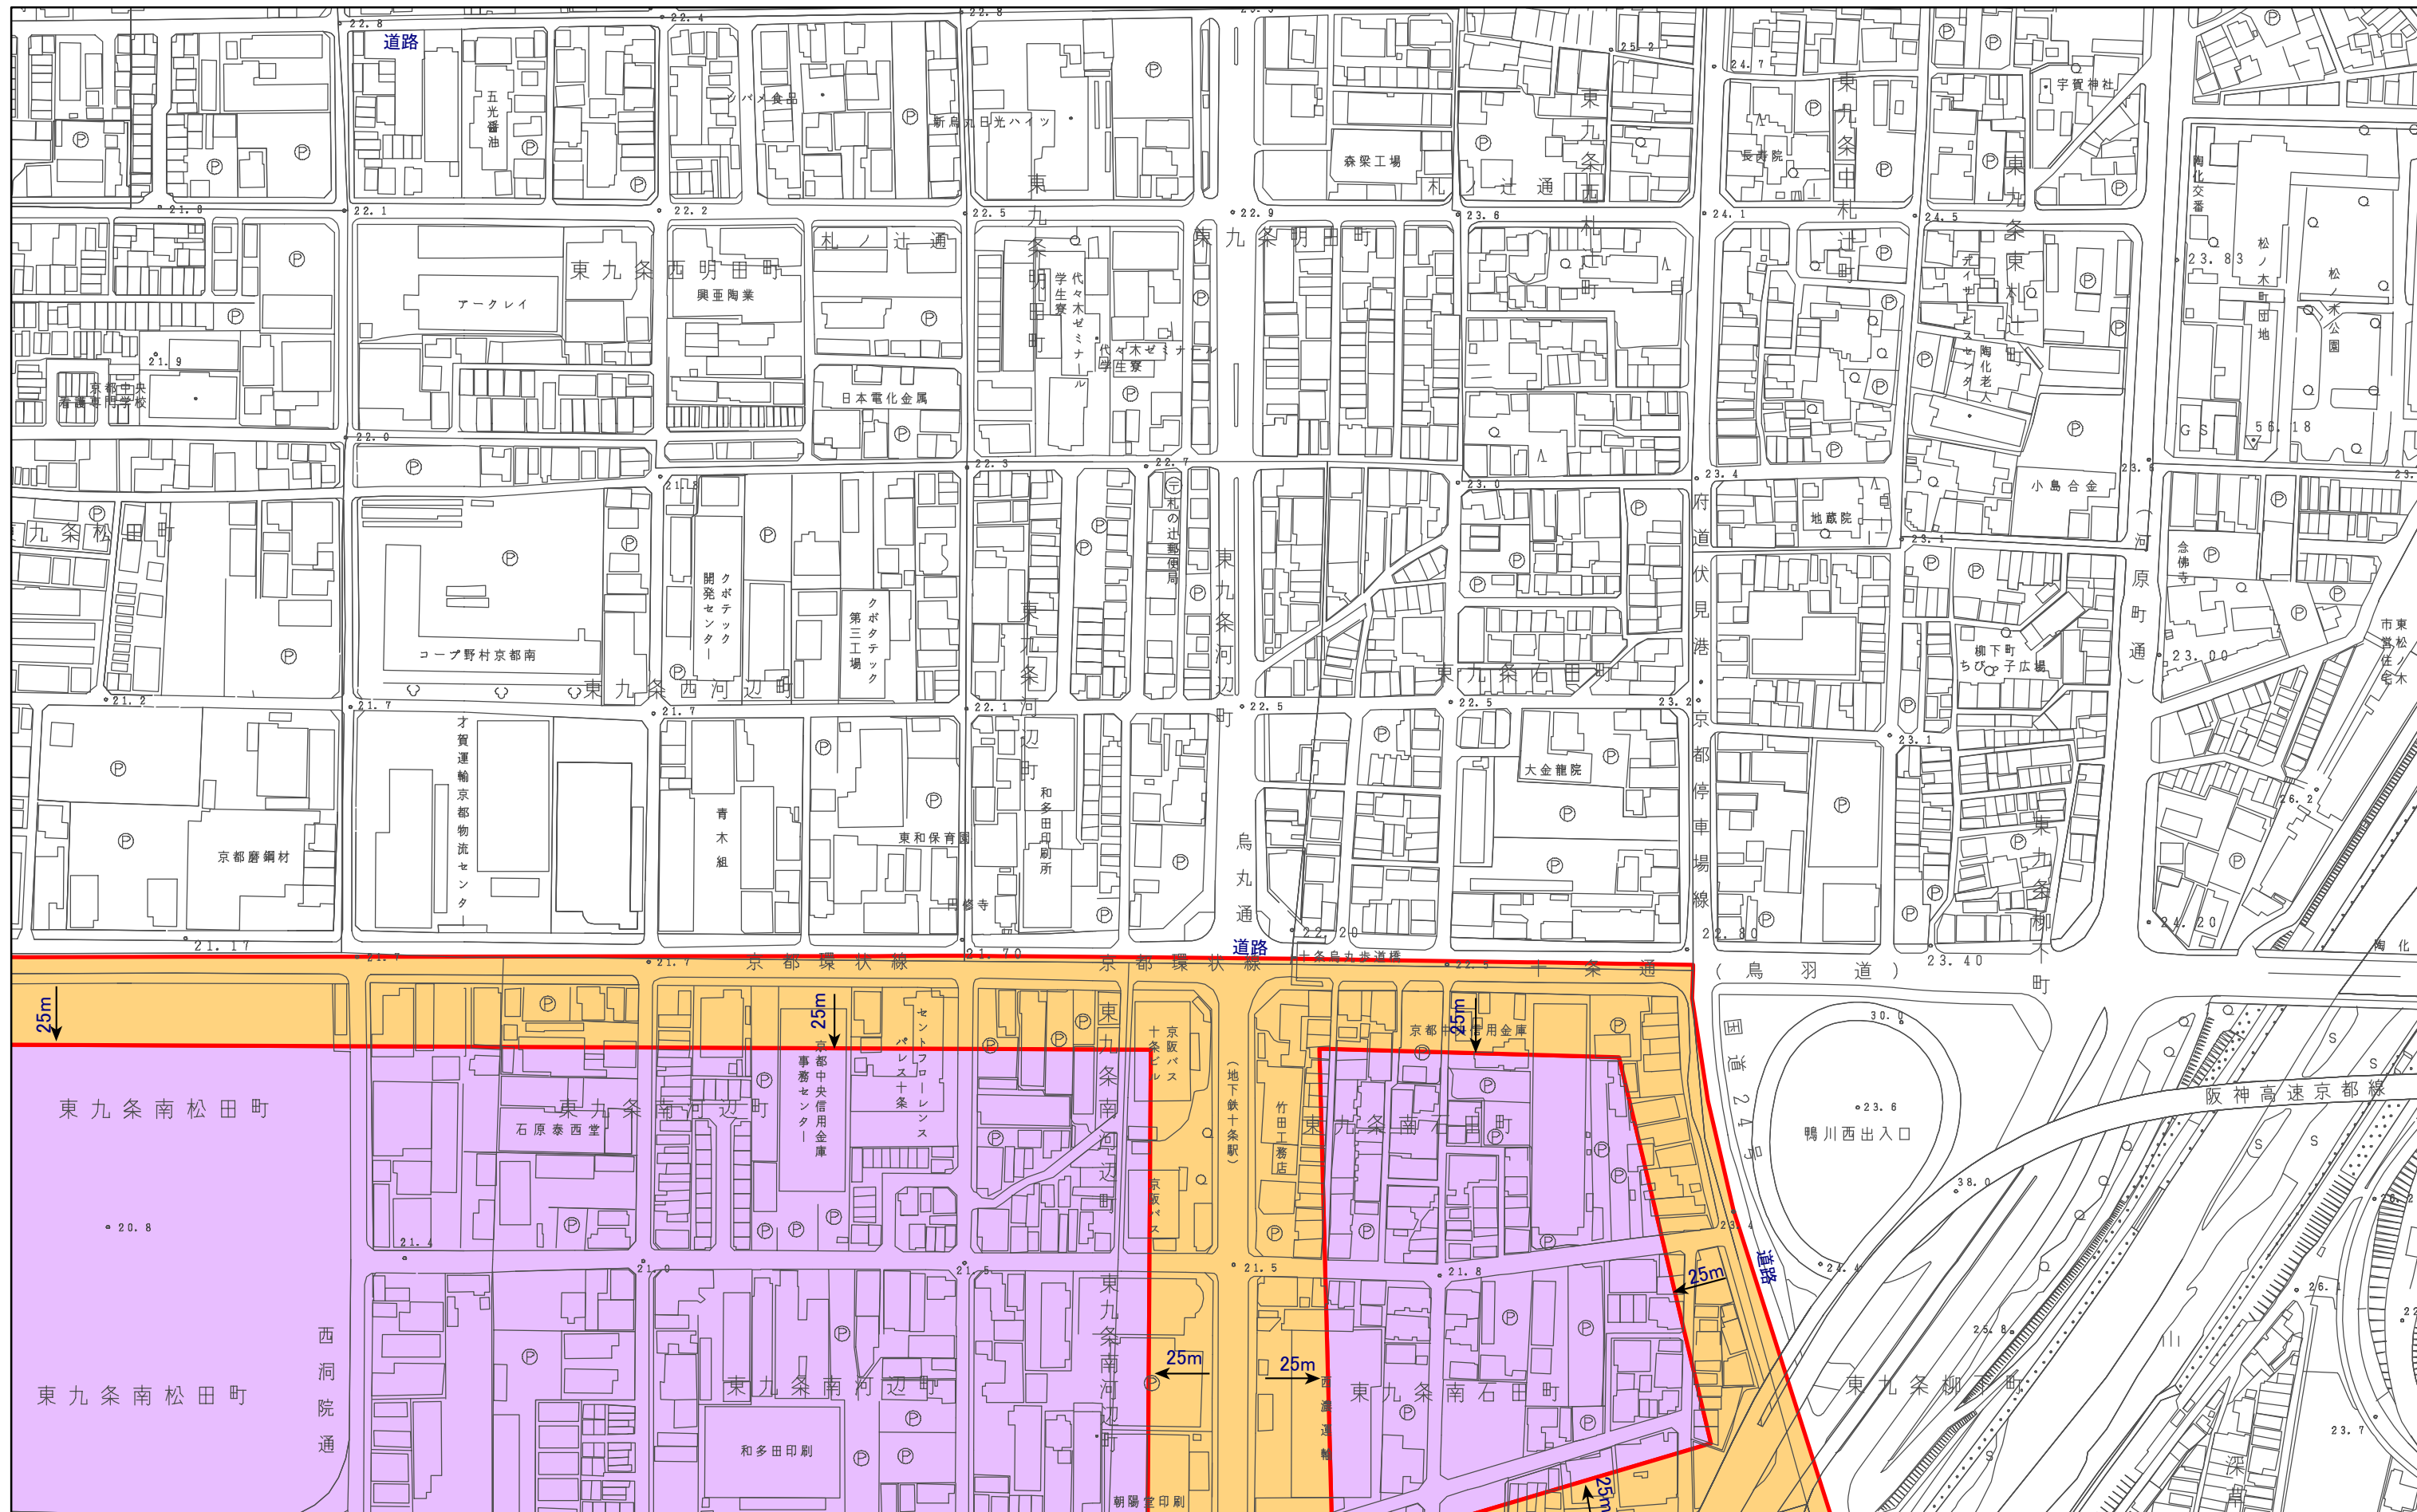


特定用途誘導地区(らくなん進都鴨川以北地区)
計画図(縮尺1/2,500)
図郭 3

 らくなん進都鴨川以北地区・A地区
 らくなん進都鴨川以北地区・B地区

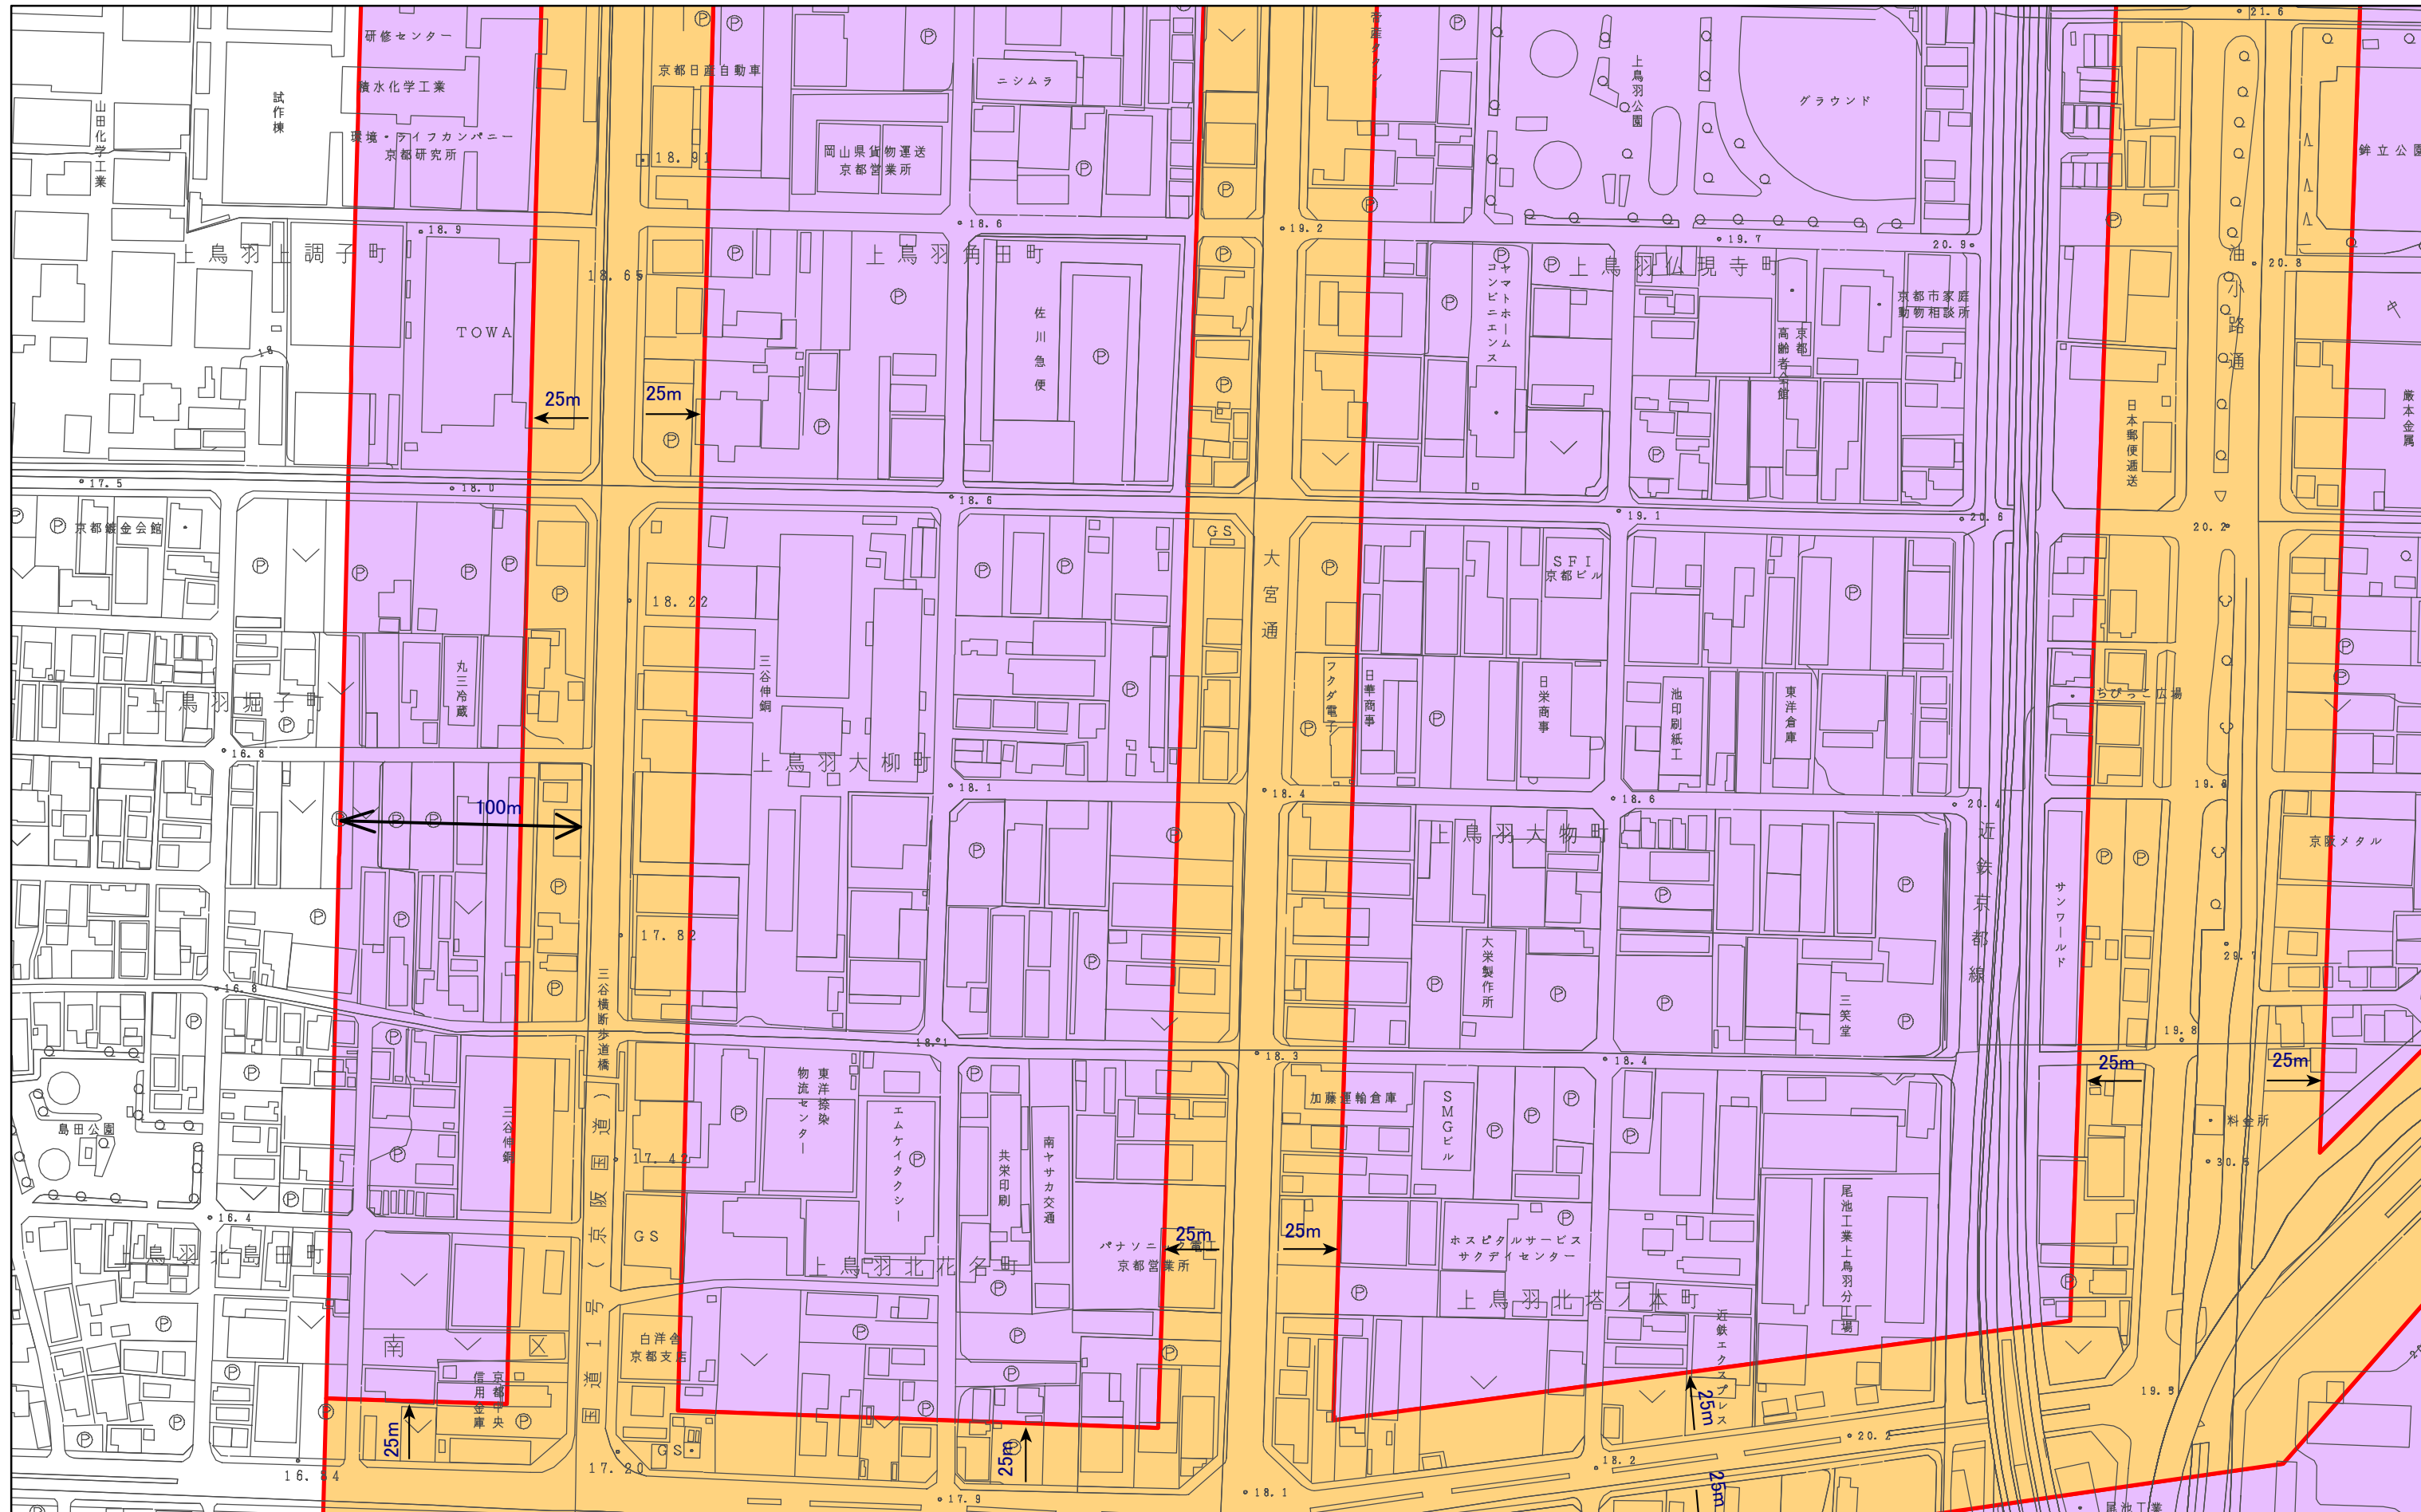


特定用途誘導地区(らくなん進都鴨川以北地区)
計画図(縮尺1/2,500)
図郭 5

らくなん進都鴨川以北地区・A地区
らくなん進都鴨川以北地区・B地区

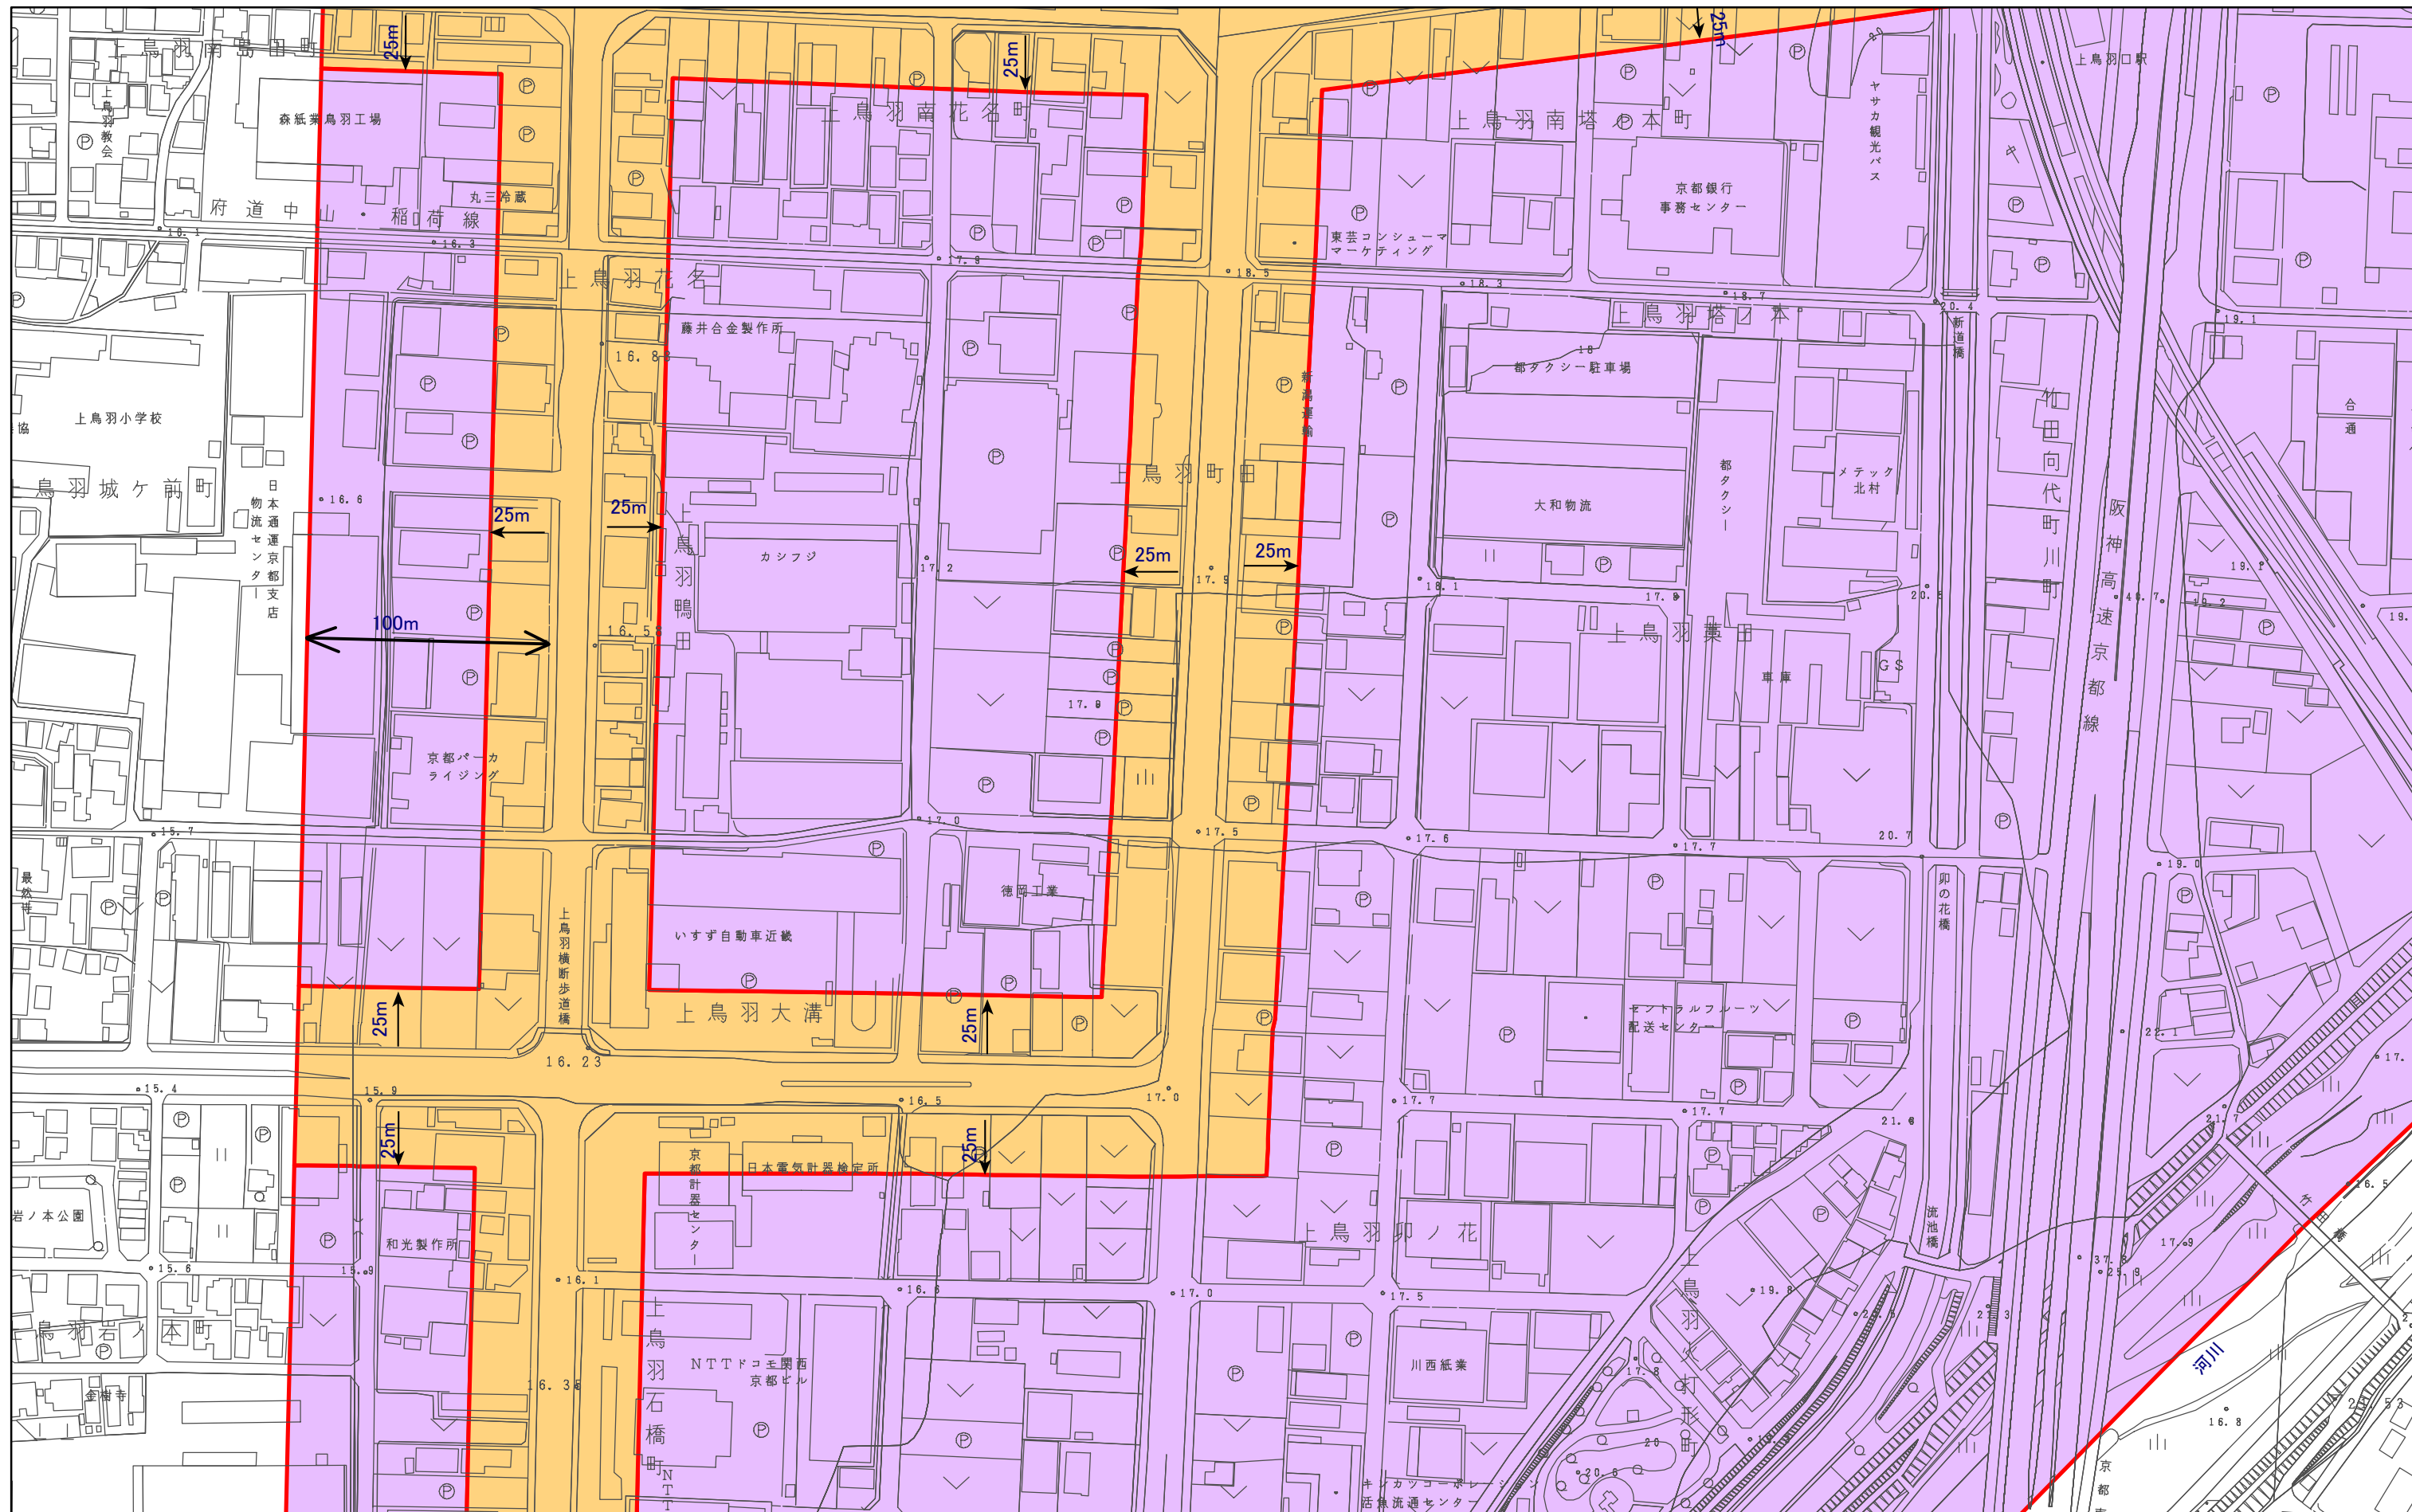

特定用途誘導地区(らくなん進都鴨川以北地区)
計画図(縮尺1/2,500)
図郭 6

らくなん進都鴨川以北地区・A地区
らくなん進都鴨川以北地区・B地区

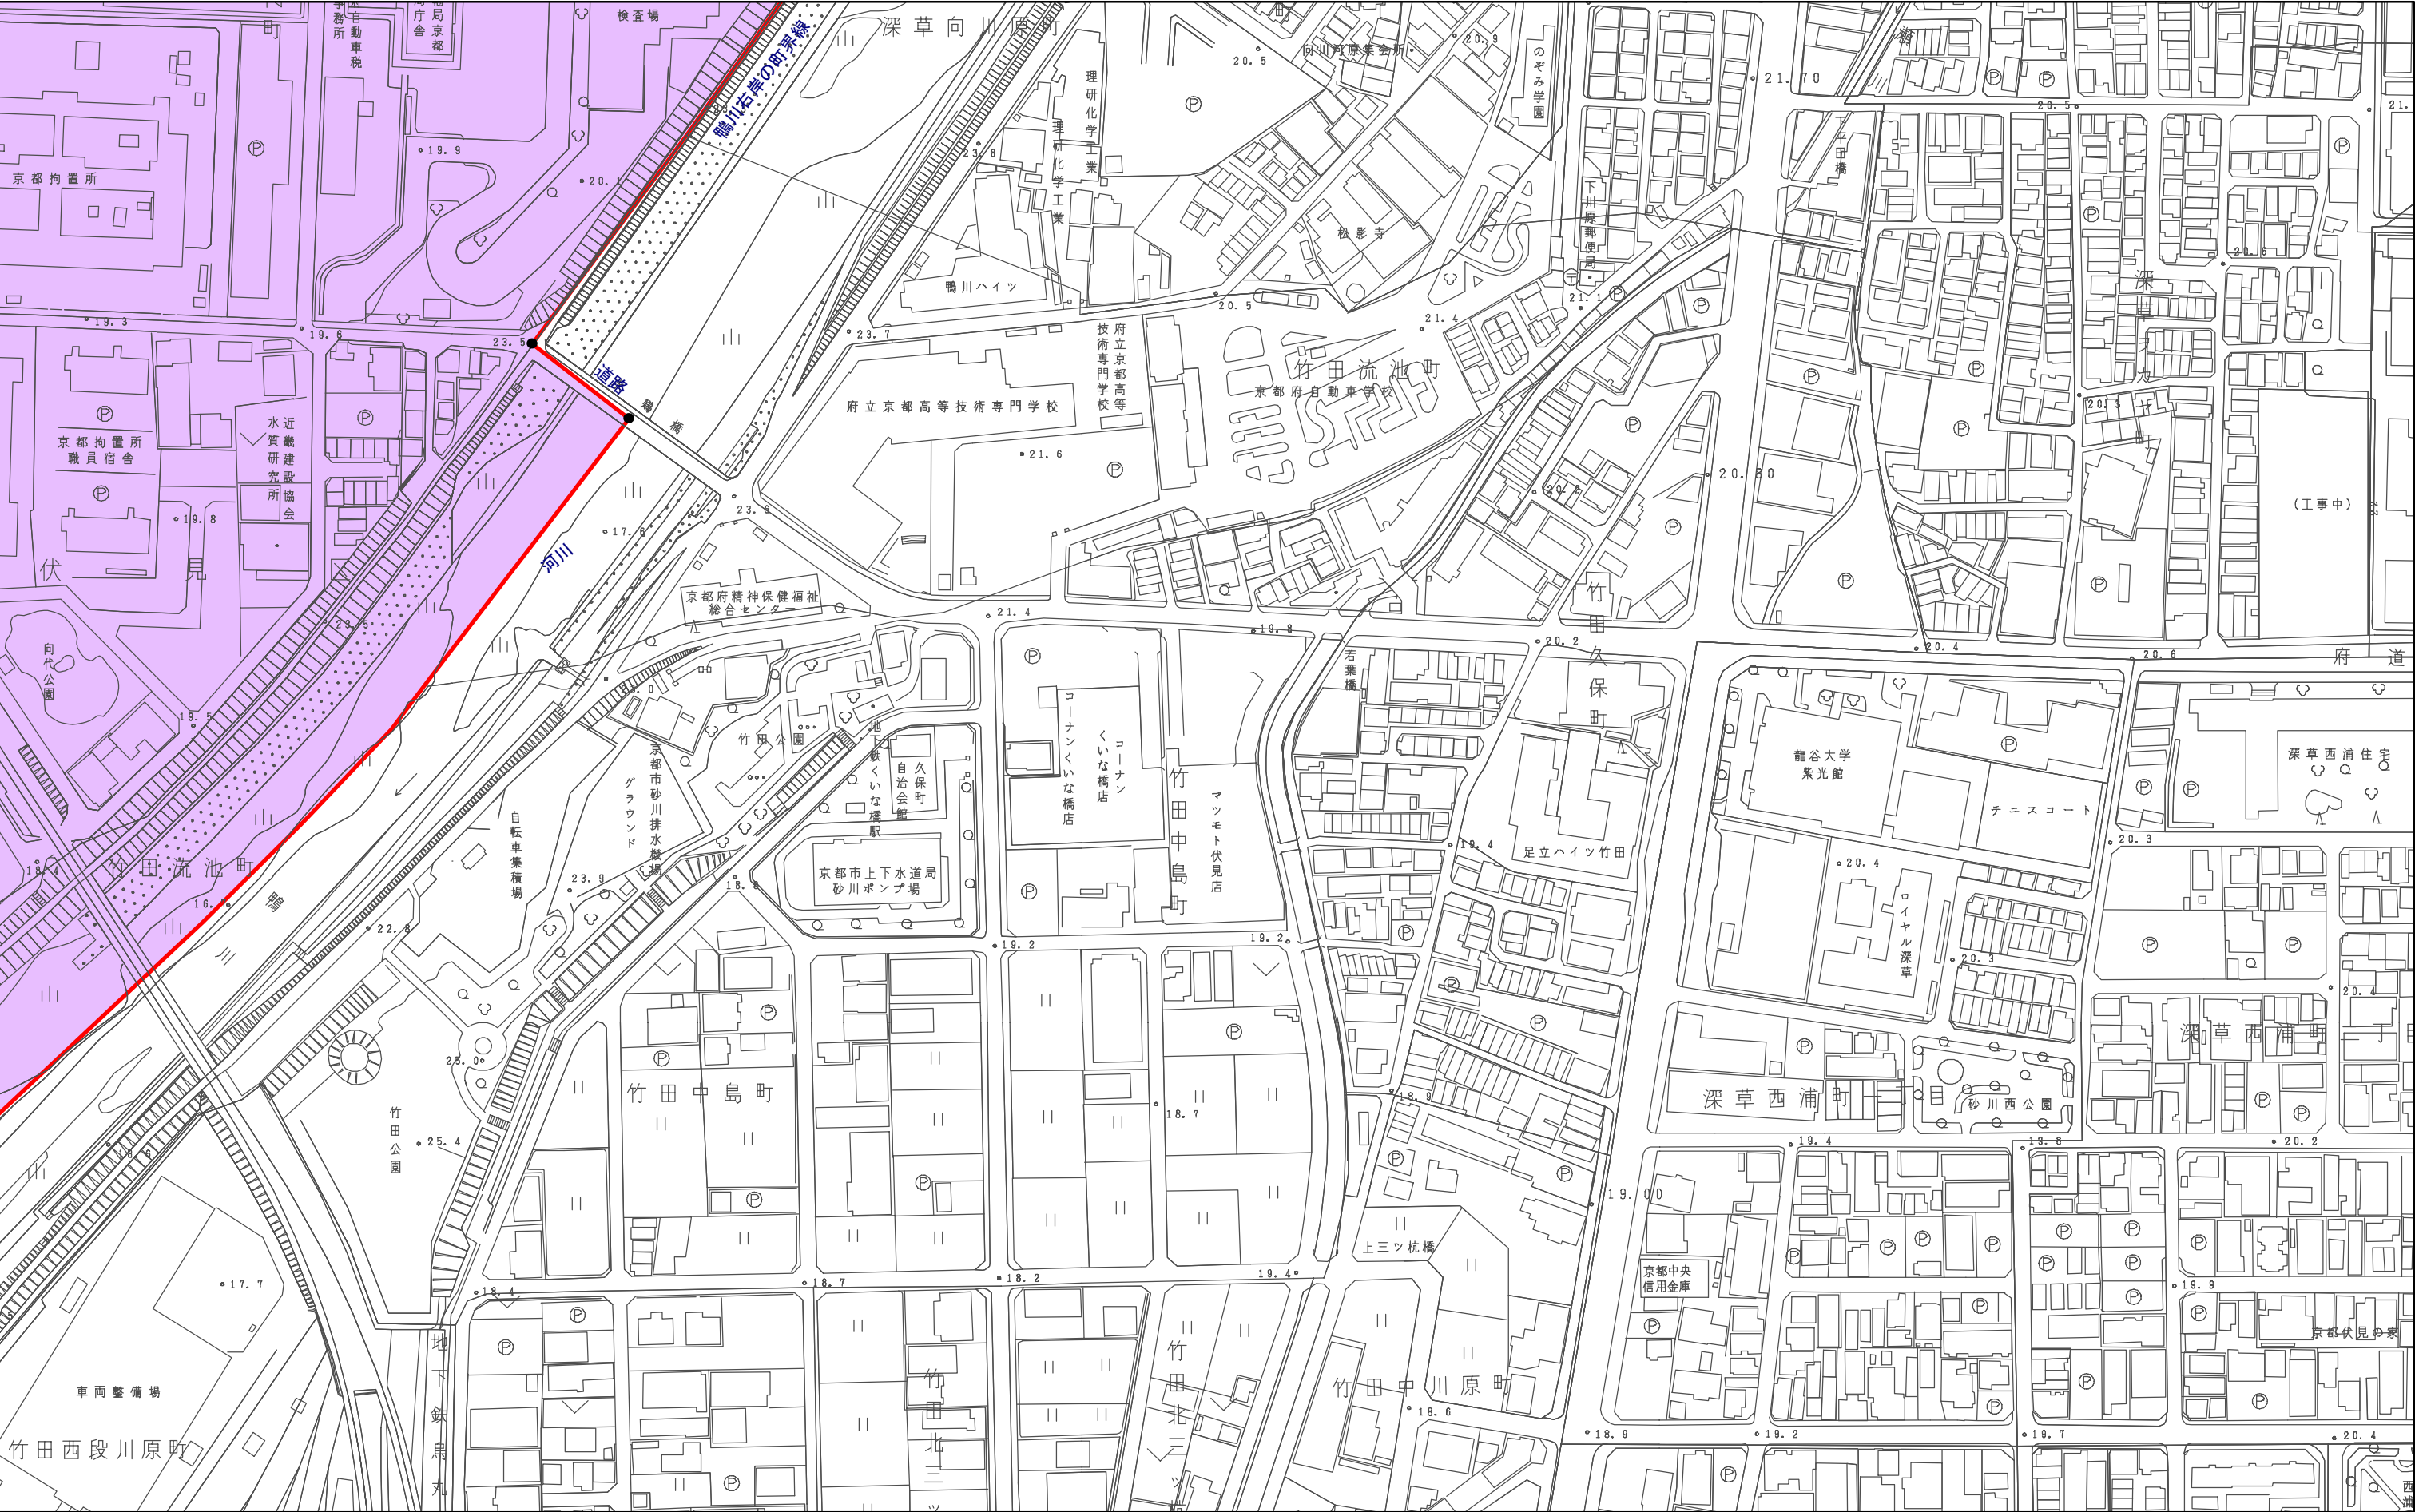

特定用途誘導地区(らくなん進都鴨川以北地区)
計画図(縮尺1/2,500)
図郭 7

 らくなん進都鴨川以北地区・A地区
 らくなん進都鴨川以北地区・B地区

