

計議第 3 3 3 号議案及び計議第 3 3 4 号議案付図

- 計議第 3 3 3 号議案 京都都市計画（京都国際文化観光都市建設計画）
公園の変更（京都市決定）
（2・2・117号 松賀茂公園）
- 計議第 3 3 4 号議案 京都都市計画（京都国際文化観光都市建設計画）
公園の変更（京都市決定）
（3・3・150号 深草西浦南公園）

目	P. 1	計議第 3 3 3 号議案	総括図、計画図
次	P. 3	計議第 3 3 4 号議案	総括図、計画図

計議第333号議案付図

京都都市計画（京都国際文化観光都市建設計画）公園の変更
（京都市決定）

（2・2・117号 松賀茂公園）

総括図 縮尺1／25,000



2・2・117号 松賀茂公園

都市計画総括図－3（都市施設） 凡例			
	第一種低層住居専用地域 (LOW-RISE EXCLUSIVE RESIDENTIAL DISTRICT CATEGORY 1)		駐 車 場 (CAR PARKING LOT)
	第二種低層住居専用地域 (LOW-RISE EXCLUSIVE RESIDENTIAL DISTRICT CATEGORY 2)		自 動 車 タ ミ ナ ル ご み 処 理 場 (MOTOR VEHICLE TERMINAL / WASTE TREATMENT PLANT)
	第一種中高層住居専用地域 (MEDIUM-RISE EXCLUSIVE RESIDENTIAL DISTRICT CATEGORY 1)		教 育 文 化 施 設 (EDUCATIONAL AND CULTURAL FACILITIES)
	第二種中高層住居専用地域 (MEDIUM-RISE EXCLUSIVE RESIDENTIAL DISTRICT CATEGORY 2)		市 場 と 畜 場 (MARKET AND LIVESTOCK PASTURE)
	第一種住居地域 (RESIDENTIAL DISTRICT CATEGORY 1)		駐 車 場 整 備 地 区 (PARKING LOT PREPARATION AREA)
	第二種住居地域 (RESIDENTIAL DISTRICT CATEGORY 2)		公 園 ・ 緑 地 庭 園 火 葬 場 (PARK / GREEN SPACE / GARDEN / CEMETERY)
	準 住 居 地 域 (QUASI-RESIDENTIAL DISTRICT)		下 水 道 排 水 道 (SEWERAGE / DRAINAGE)
	近 隣 商 業 地 域 (NEIGHBORHOOD COMMERCIAL DISTRICT)		公 共 下 水 道 道 路 施 工 (PUBLIC SEWERAGE / ROAD CONSTRUCTION)
	商 業 地 域 (COMMERCIAL DISTRICT)		道 路 施 工 (ROAD CONSTRUCTION)
	準 工 業 地 域 (QUASI-INDUSTRIAL DISTRICT)		道 路 施 工 (ROAD CONSTRUCTION)
	工 業 地 域 (INDUSTRIAL DISTRICT)		道 路 施 工 (ROAD CONSTRUCTION)
	工 業 専 用 地 域 (EXCLUSIVE INDUSTRIAL DISTRICT)		道 路 施 工 (ROAD CONSTRUCTION)
	都 市 高 速 鉄 道 (METROPOLITAN EXPRESS RAILROAD)		道 路 施 工 (ROAD CONSTRUCTION)
	都 市 計 画 道 路 (CITY PLANNED ROAD)		道 路 施 工 (ROAD CONSTRUCTION)


計議第333号議案付図

京都市都市計画（京都国際文化観光都市建設計画）公園の変更

（京都市決定）

（2・2・117号 松賀茂公園）

計画図 縮尺1/2,500

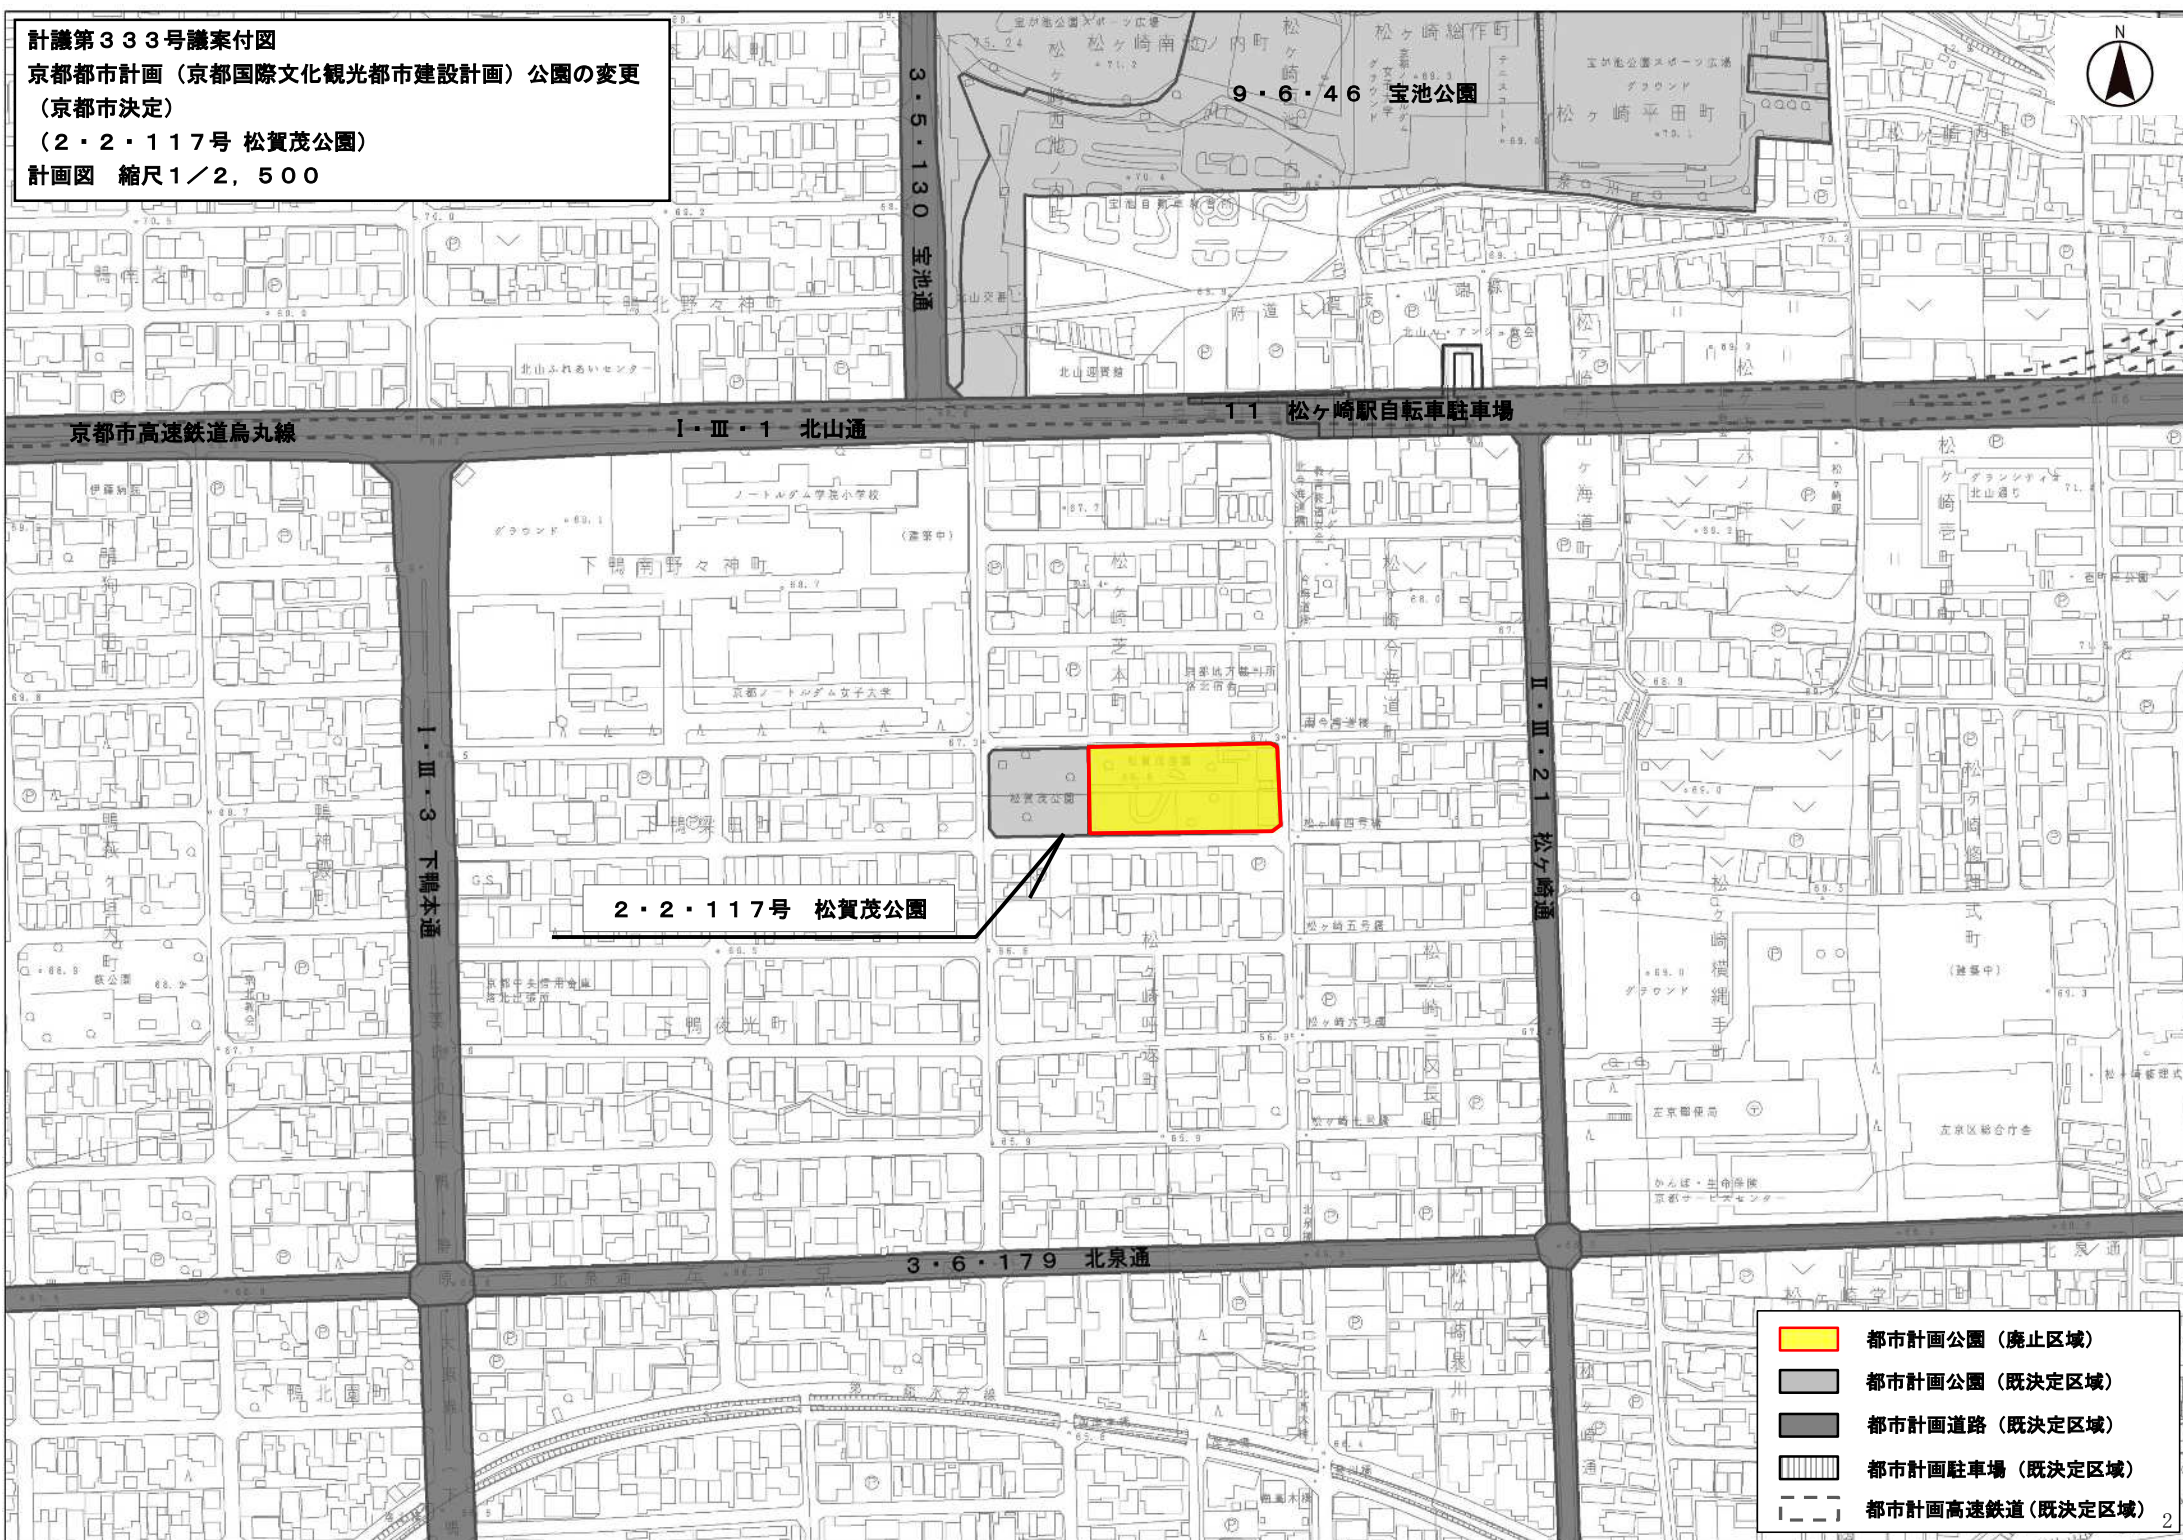


計議第334号議案付図

京都都市計画（京都国際文化観光都市建設計画）公園の変更
（京都市決定）

（3・3・150号 深草西浦南公園）

総括図 縮尺1／25,000

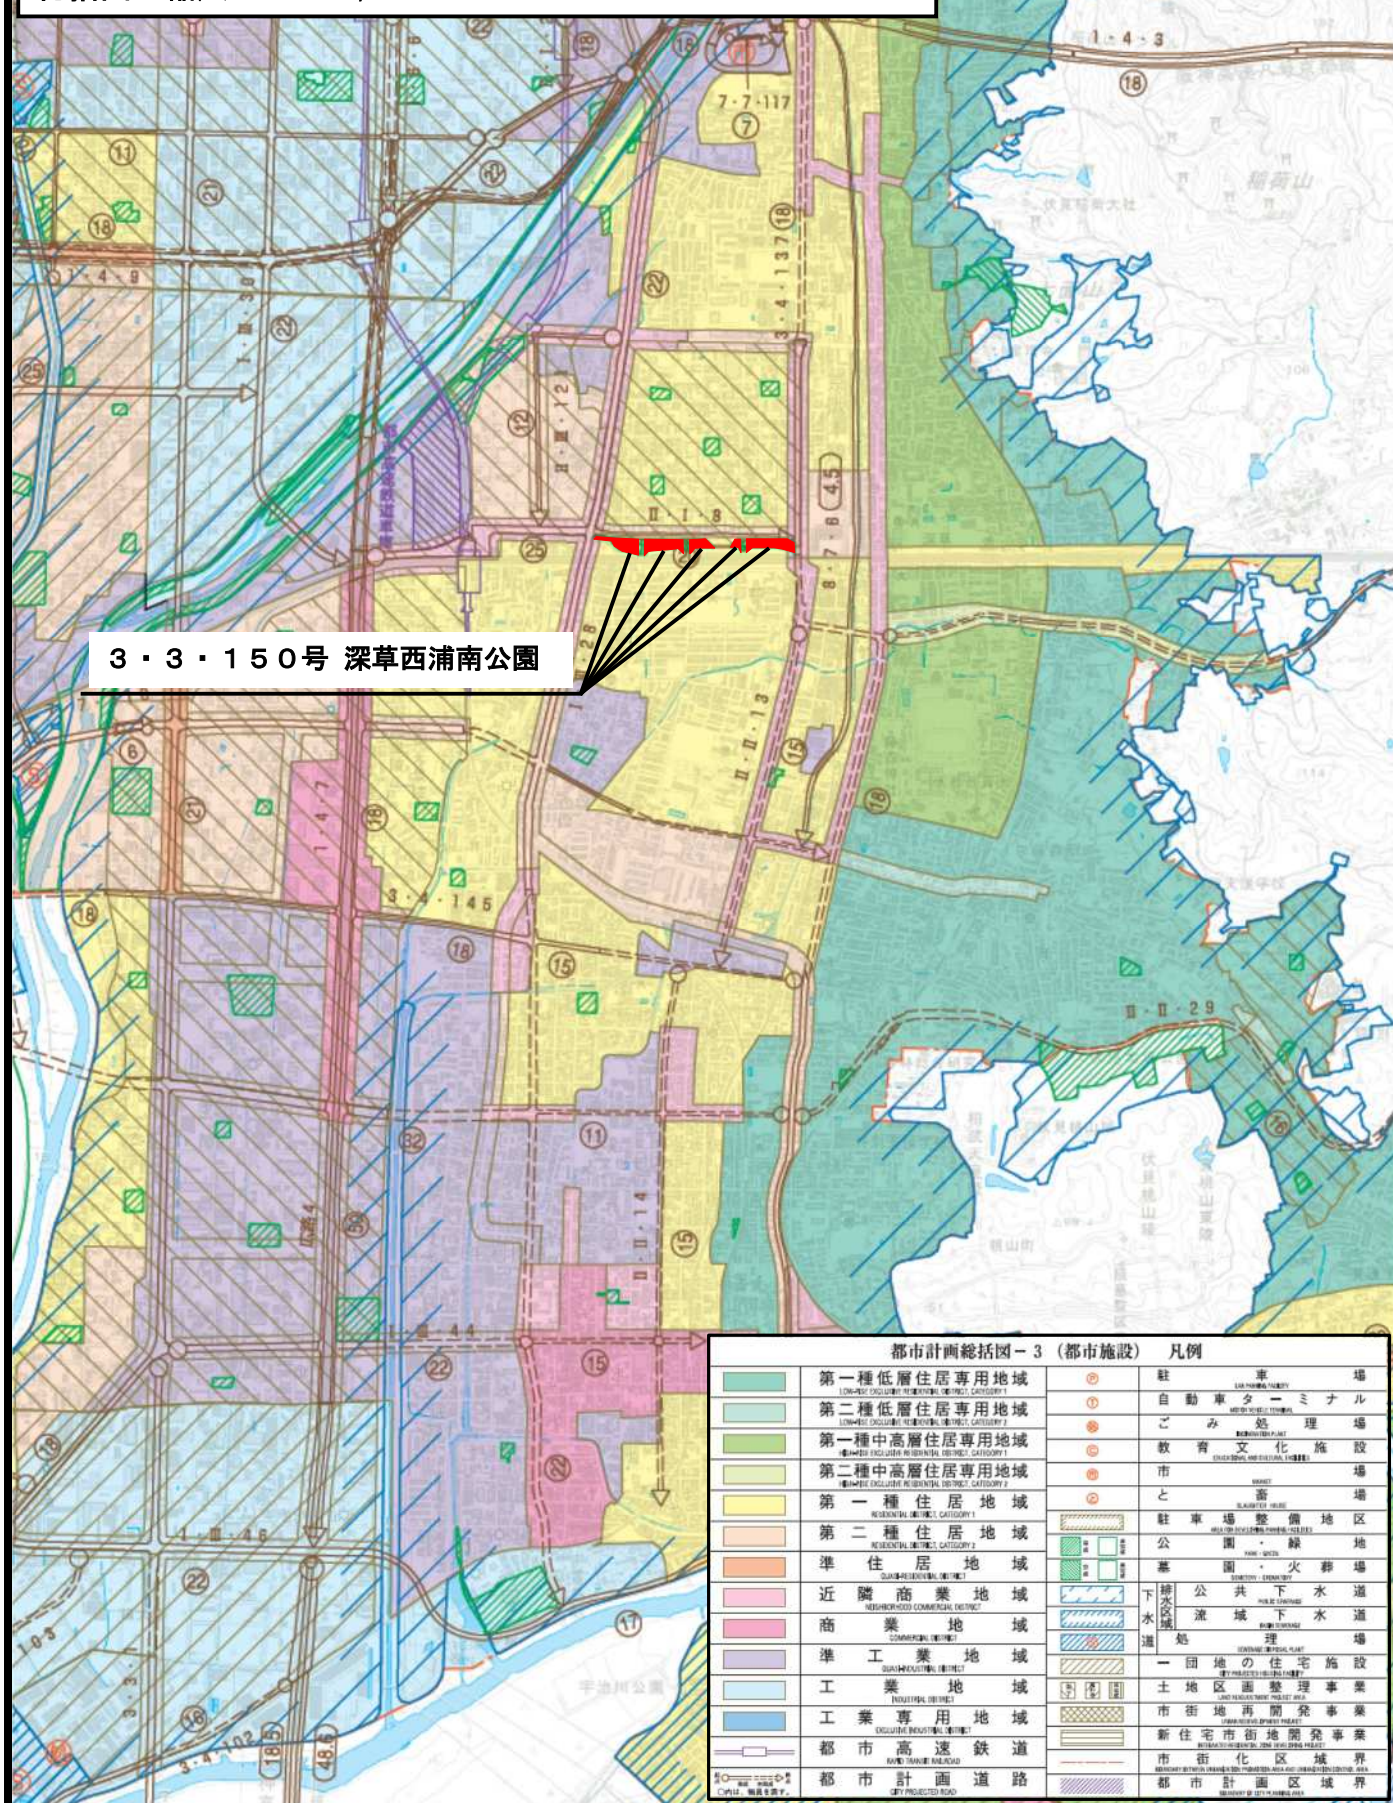


3・3・150号 深草西浦南公園

都市計画総括図-3（都市施設） 凡例

	第一種低層住居専用地域		駐 車 場
	第二種低層住居専用地域		自動車ターミナル
	第一種中高層住居専用地域		ご み 処 理 場
	第二種中高層住居専用地域		教 育 文 化 施 設
	第一種住居地域		市 場
	第二種住居地域		と 畜 場
	準住居地域		駐 車 場 整 備 地 区
	近隣商業地域		公 園 ・ 緑 地
	商業地域		墓 園 ・ 火 葬 場
	準工業地域		公 共 下 水 道
	工業地域		下 水 道 流 域
	工業専用地域		ご み 処 理 場
	都市高速鉄道		一 団 地 の 住 宅 施 設
	都市計画道路		土 地 区 画 整 理 事 業
			市 街 地 再 開 発 事 業
			新 住 宅 市 街 地 開 発 事 業
			市 街 化 区 域 界
			都 市 計 画 区 域 界

計議第334号議案付図
京都都市計画（京都国際文化観光都市建設計画）公園の変更
（京都市決定）
（3・3・150号 深草西浦南公園）
計画図 縮尺1/2,500

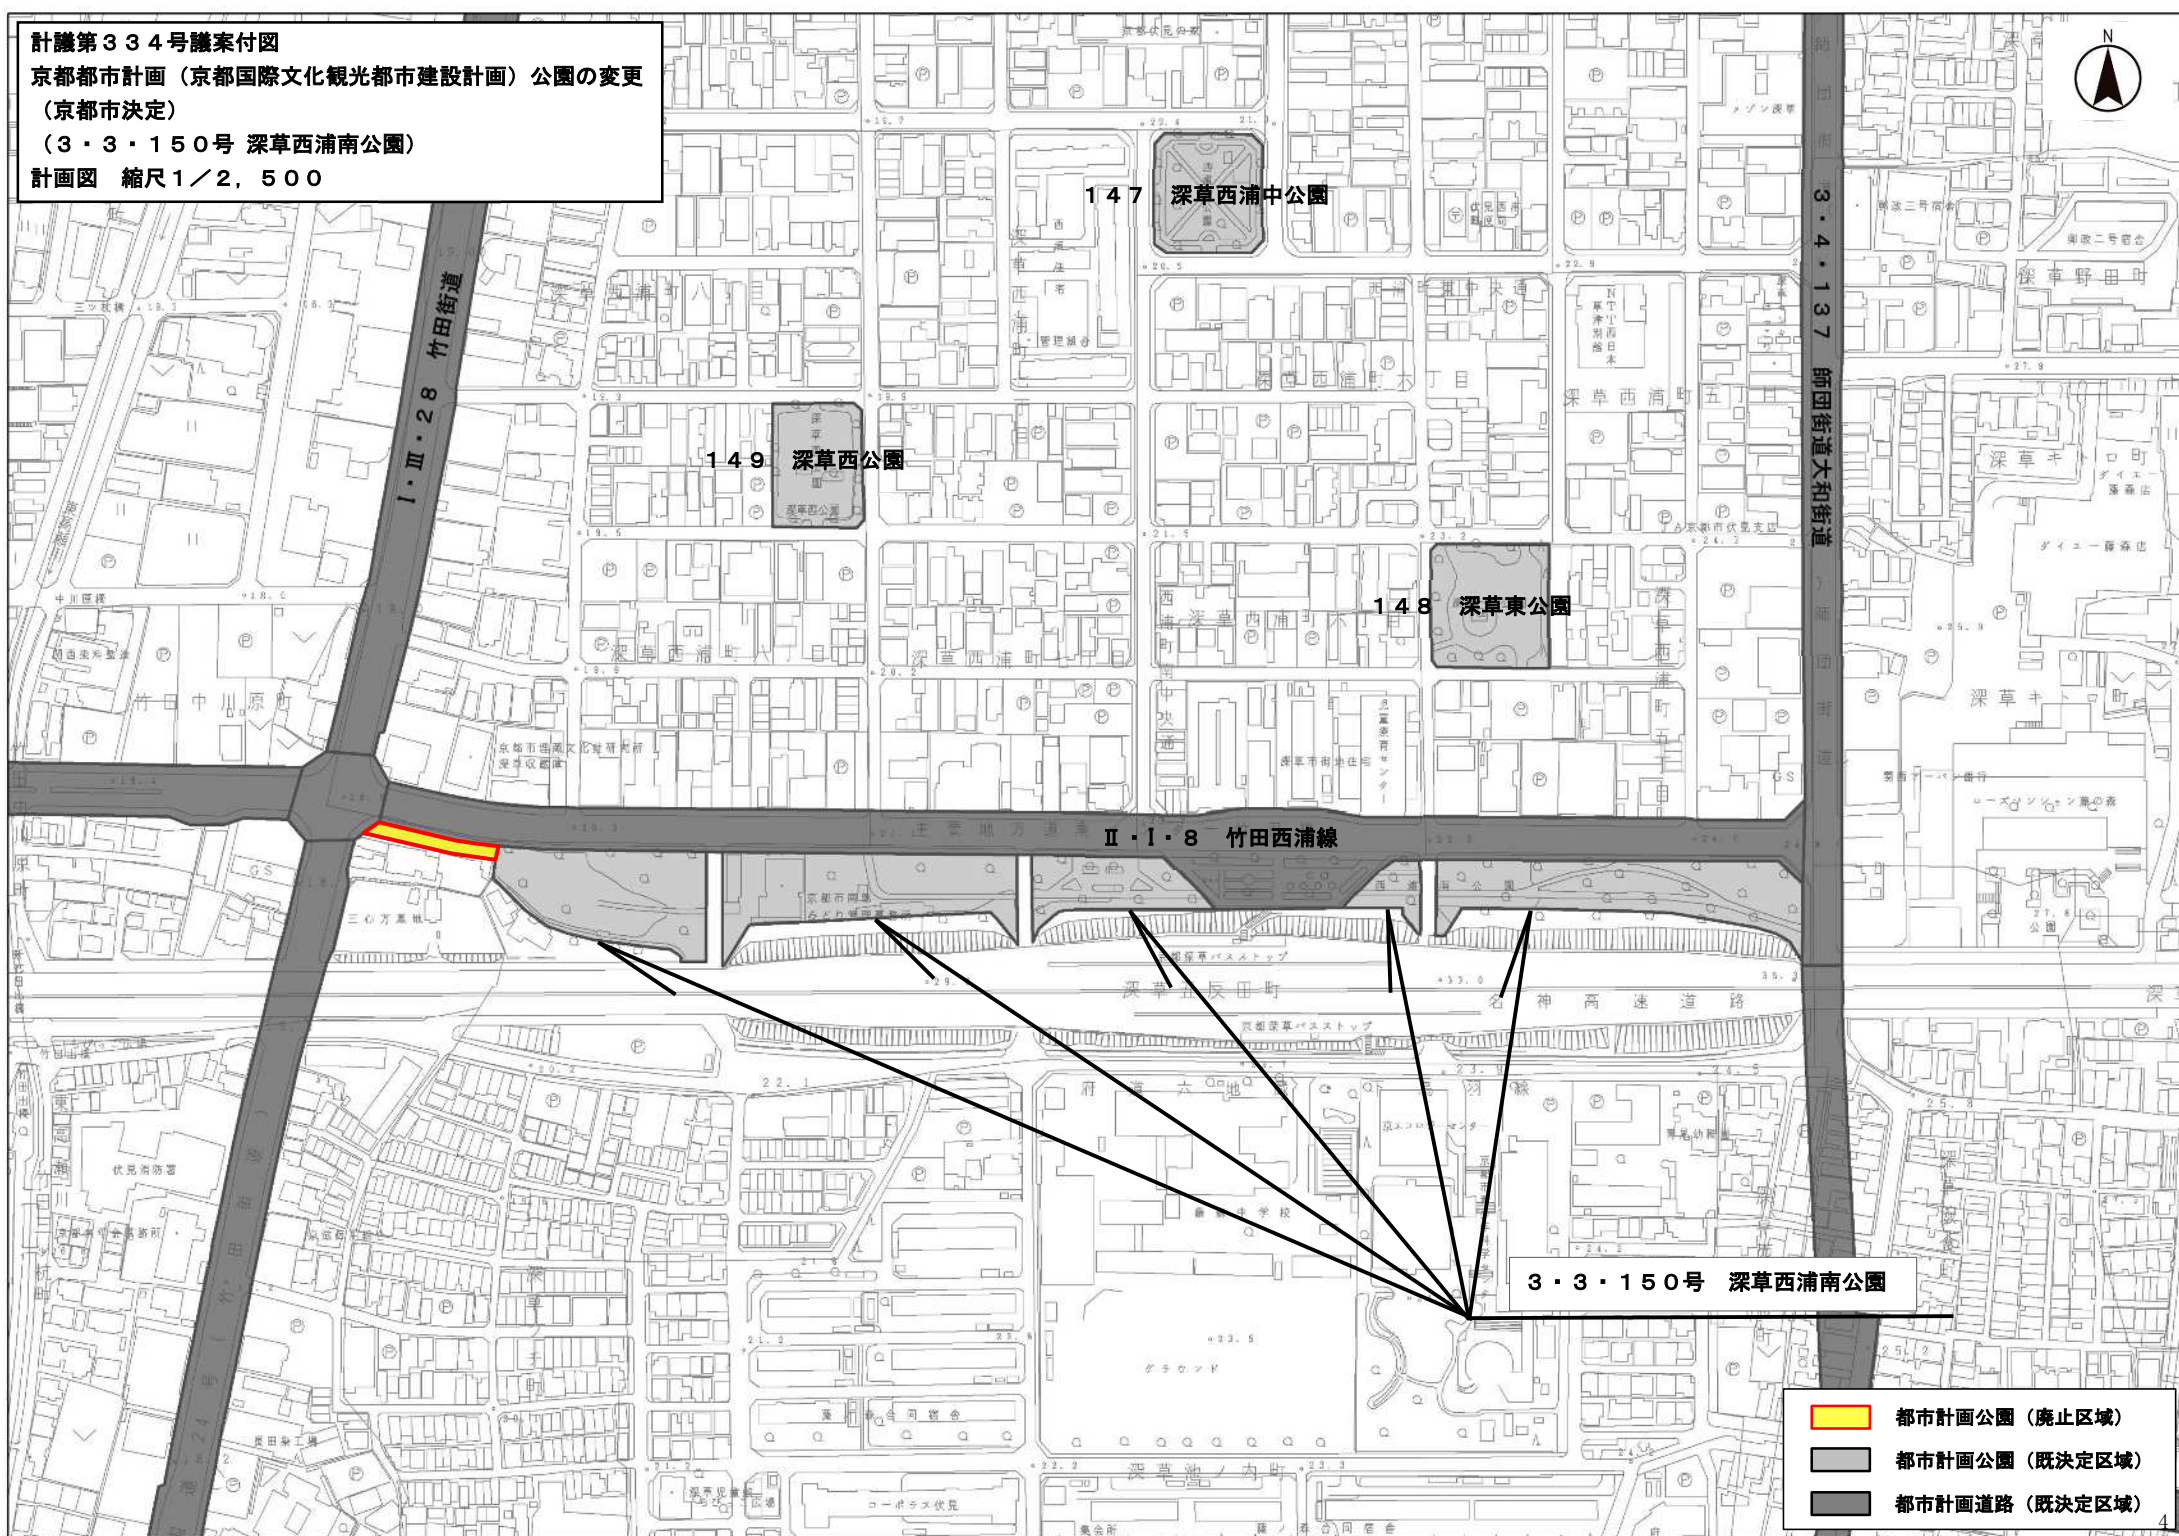

-  都市計画公園（廃止区域）
-  都市計画公園（既決定区域）
-  都市計画道路（既決定区域）