


計議第337号議案付図
京都都市計画(京都国際文化観光都市建設計画)
防火地域及び準防火地域の変更(京都市決定) 計画図(縮尺1/2,500)
図郭15

変更箇所

防火地域

準防火地域

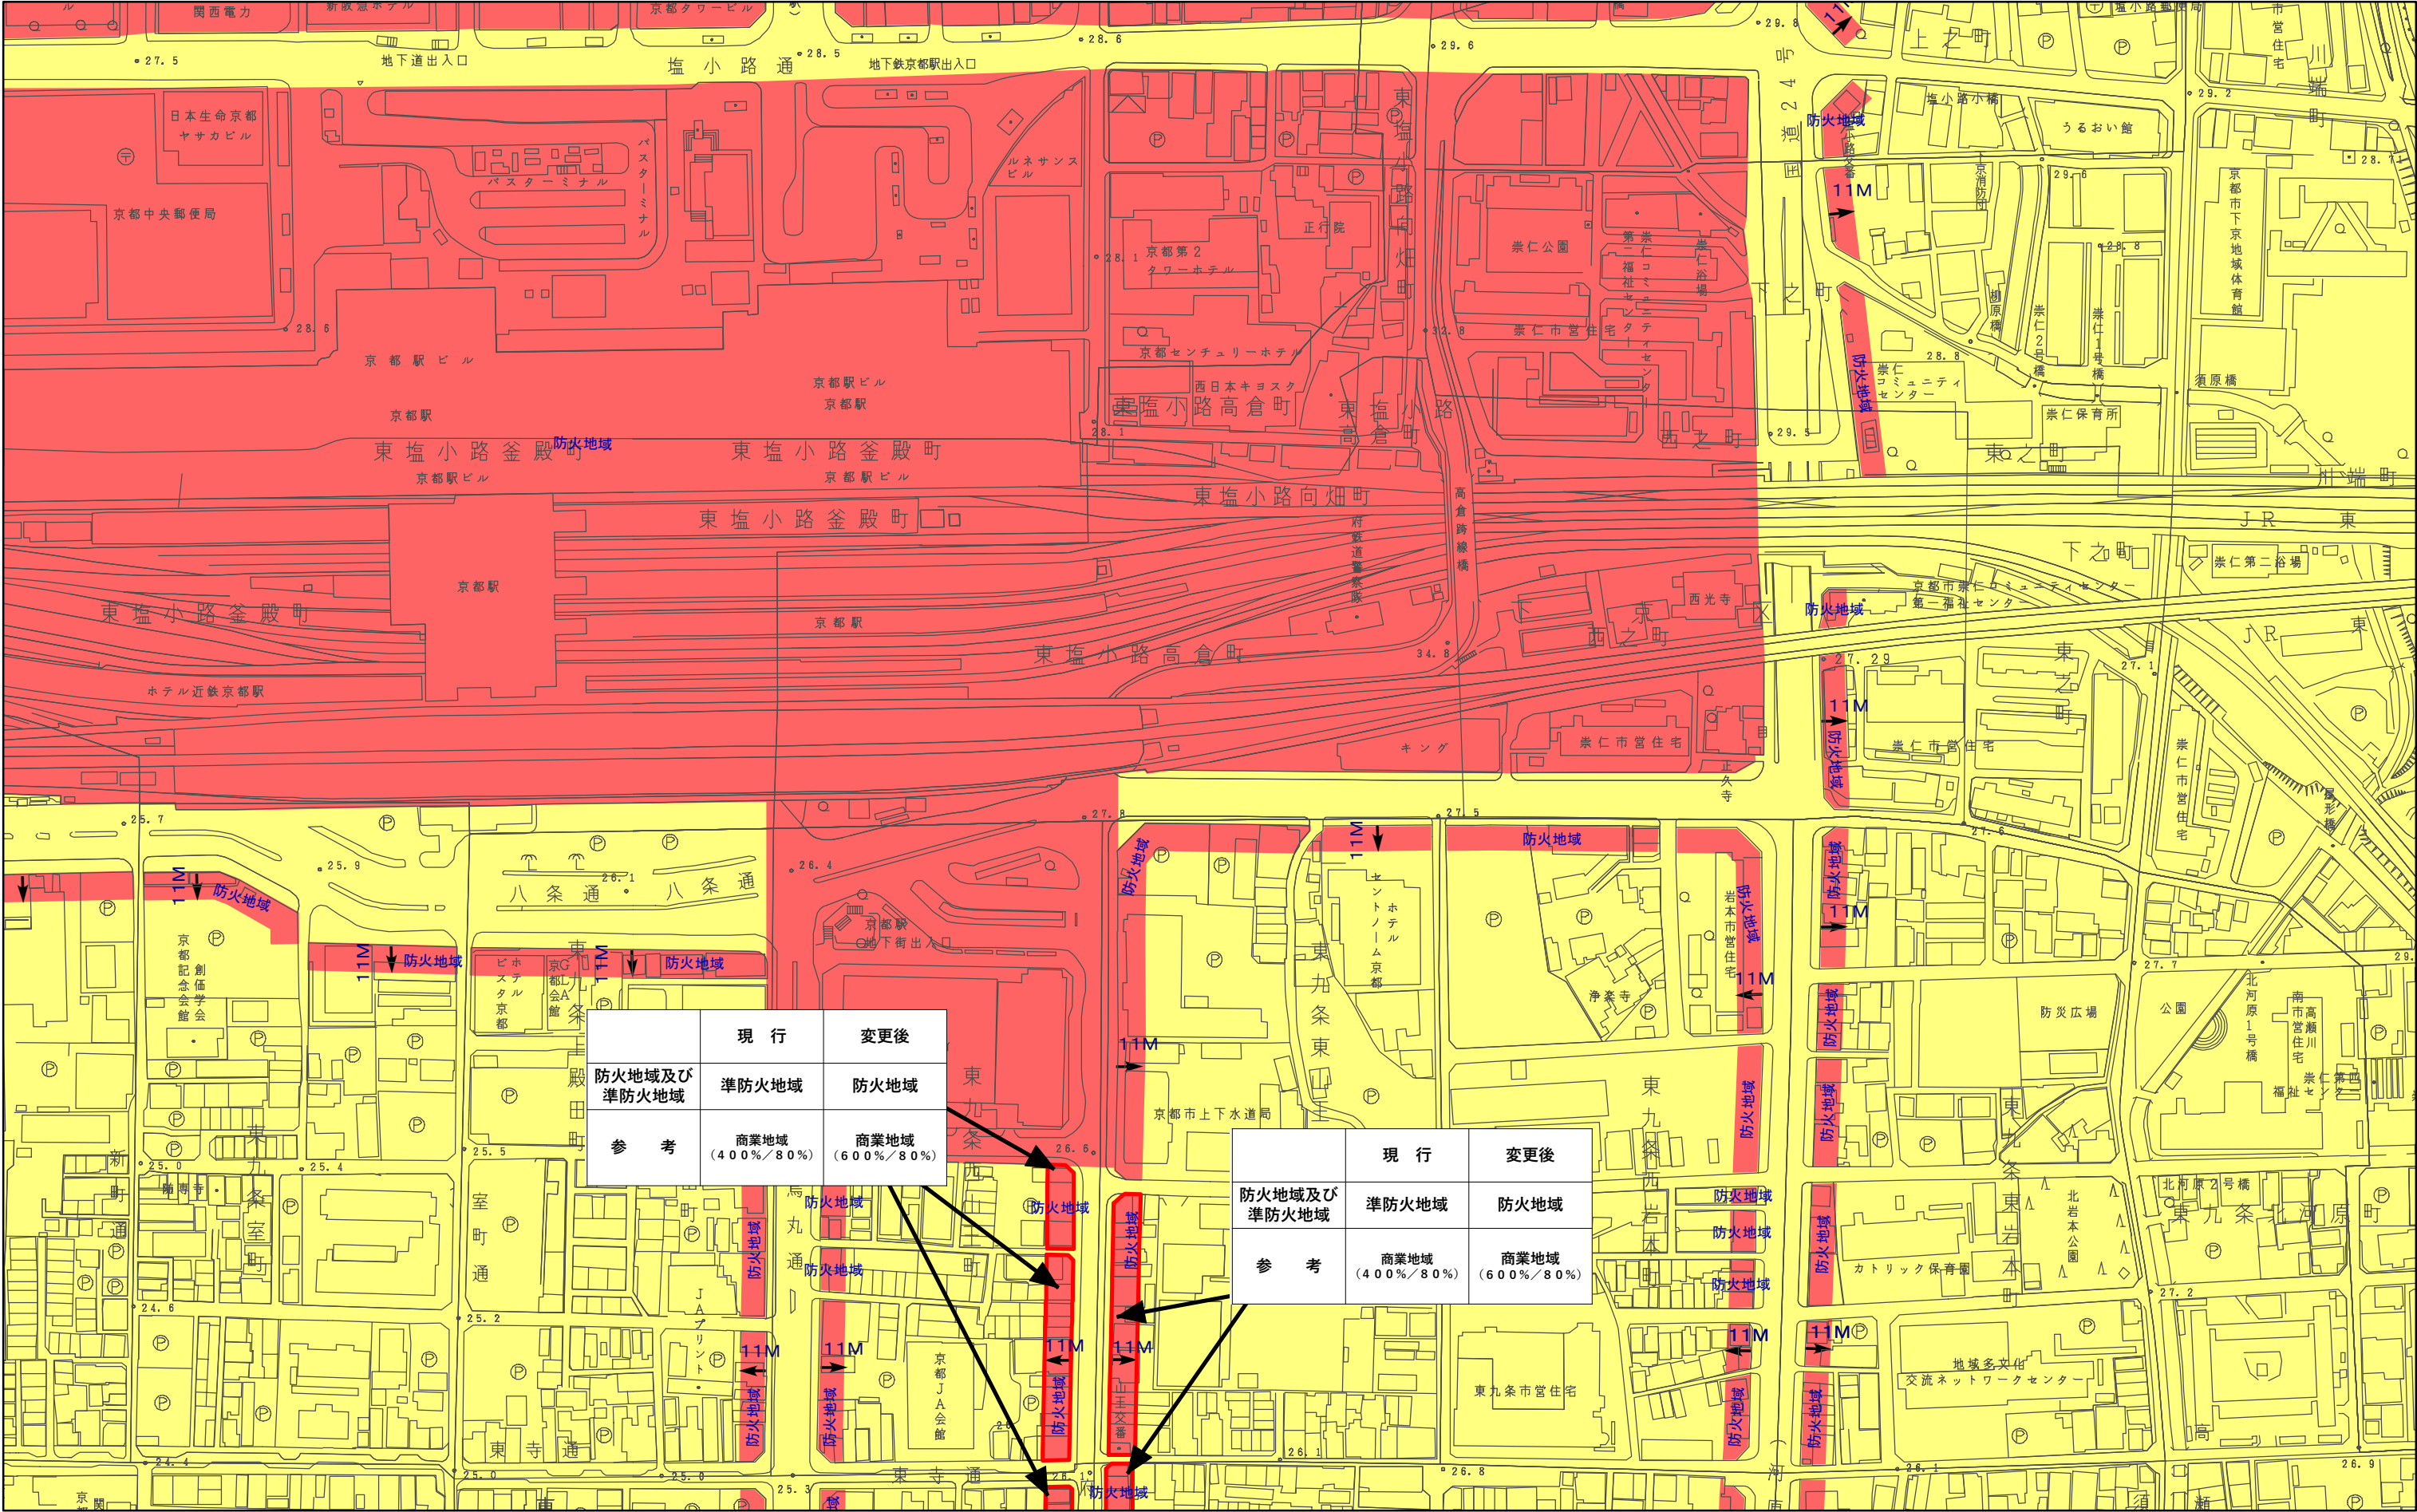

計議第337号議案付図
京都都市計画(京都国際文化観光都市建設計画)
防火地域及び準防火地域の変更(京都市決定) 計画図(縮尺1/2,500)
図郭19



変更箇所




防火地域



準防火地域

N

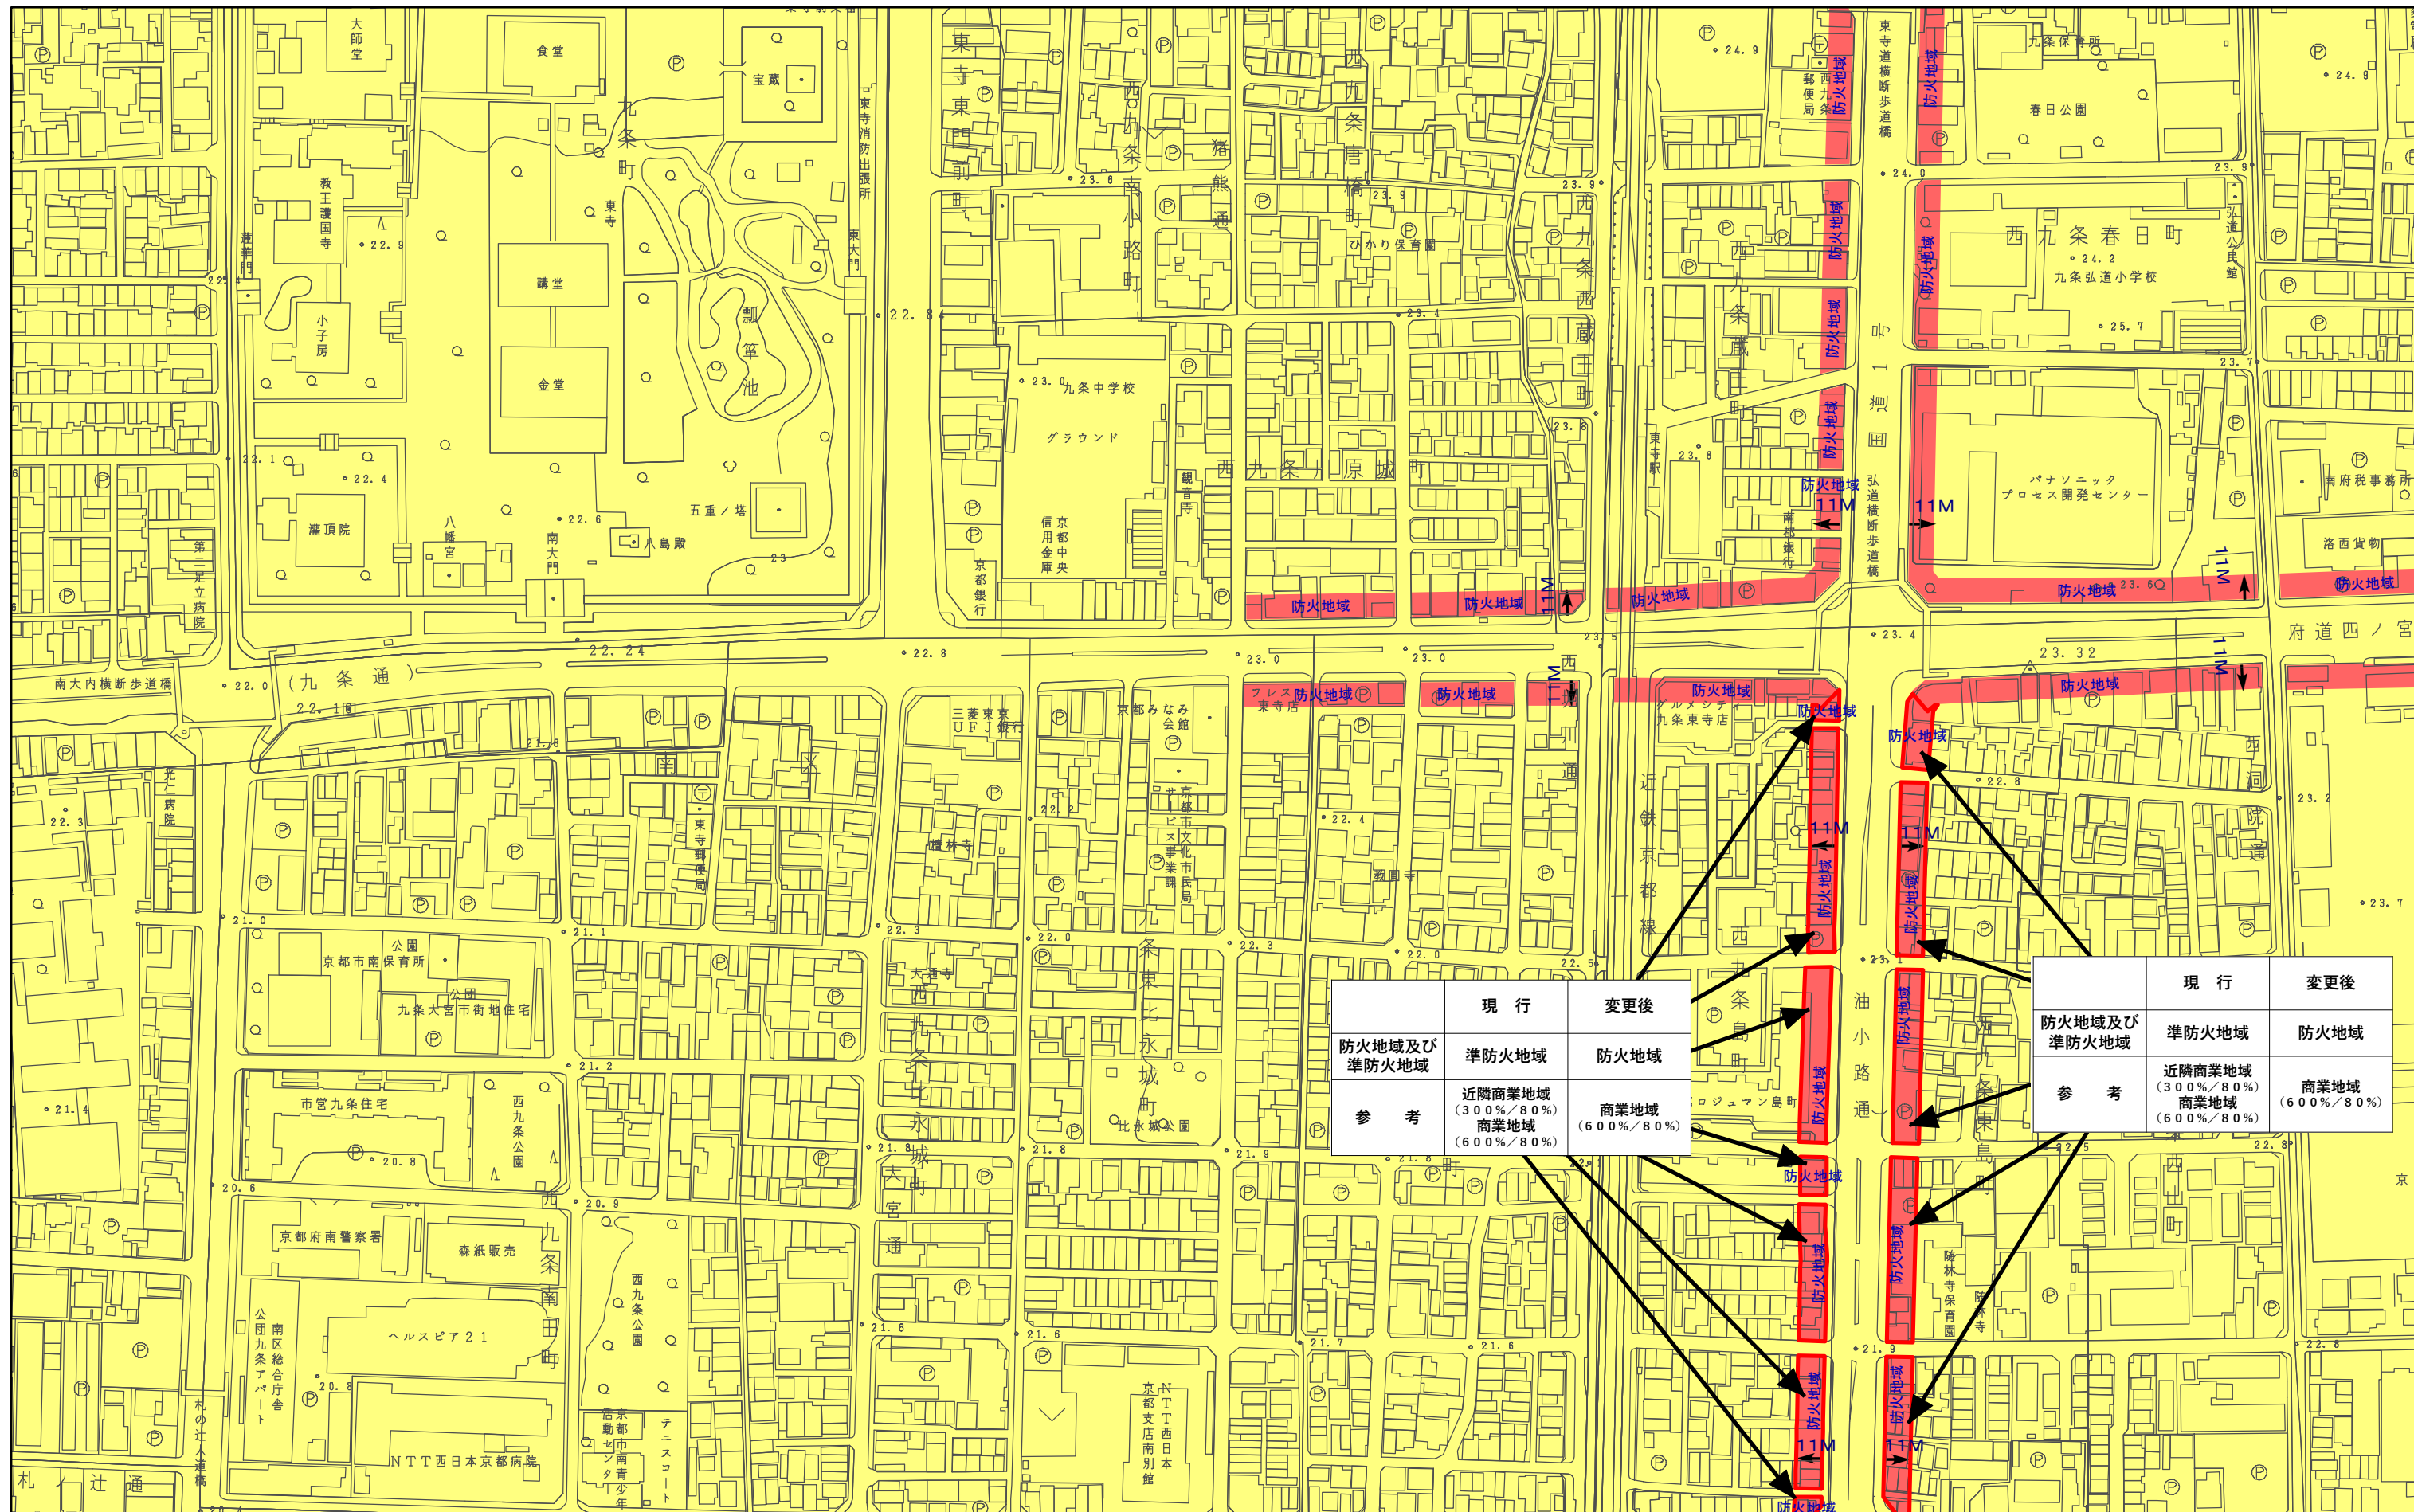


計議第337号議案付図
京都都市計画(京都国際文化観光都市建設計画)
防火地域及び準防火地域の変更(京都市決定) 計画図(縮尺1/2,500)
図郭20

変更箇所

防火地域

準防火地域

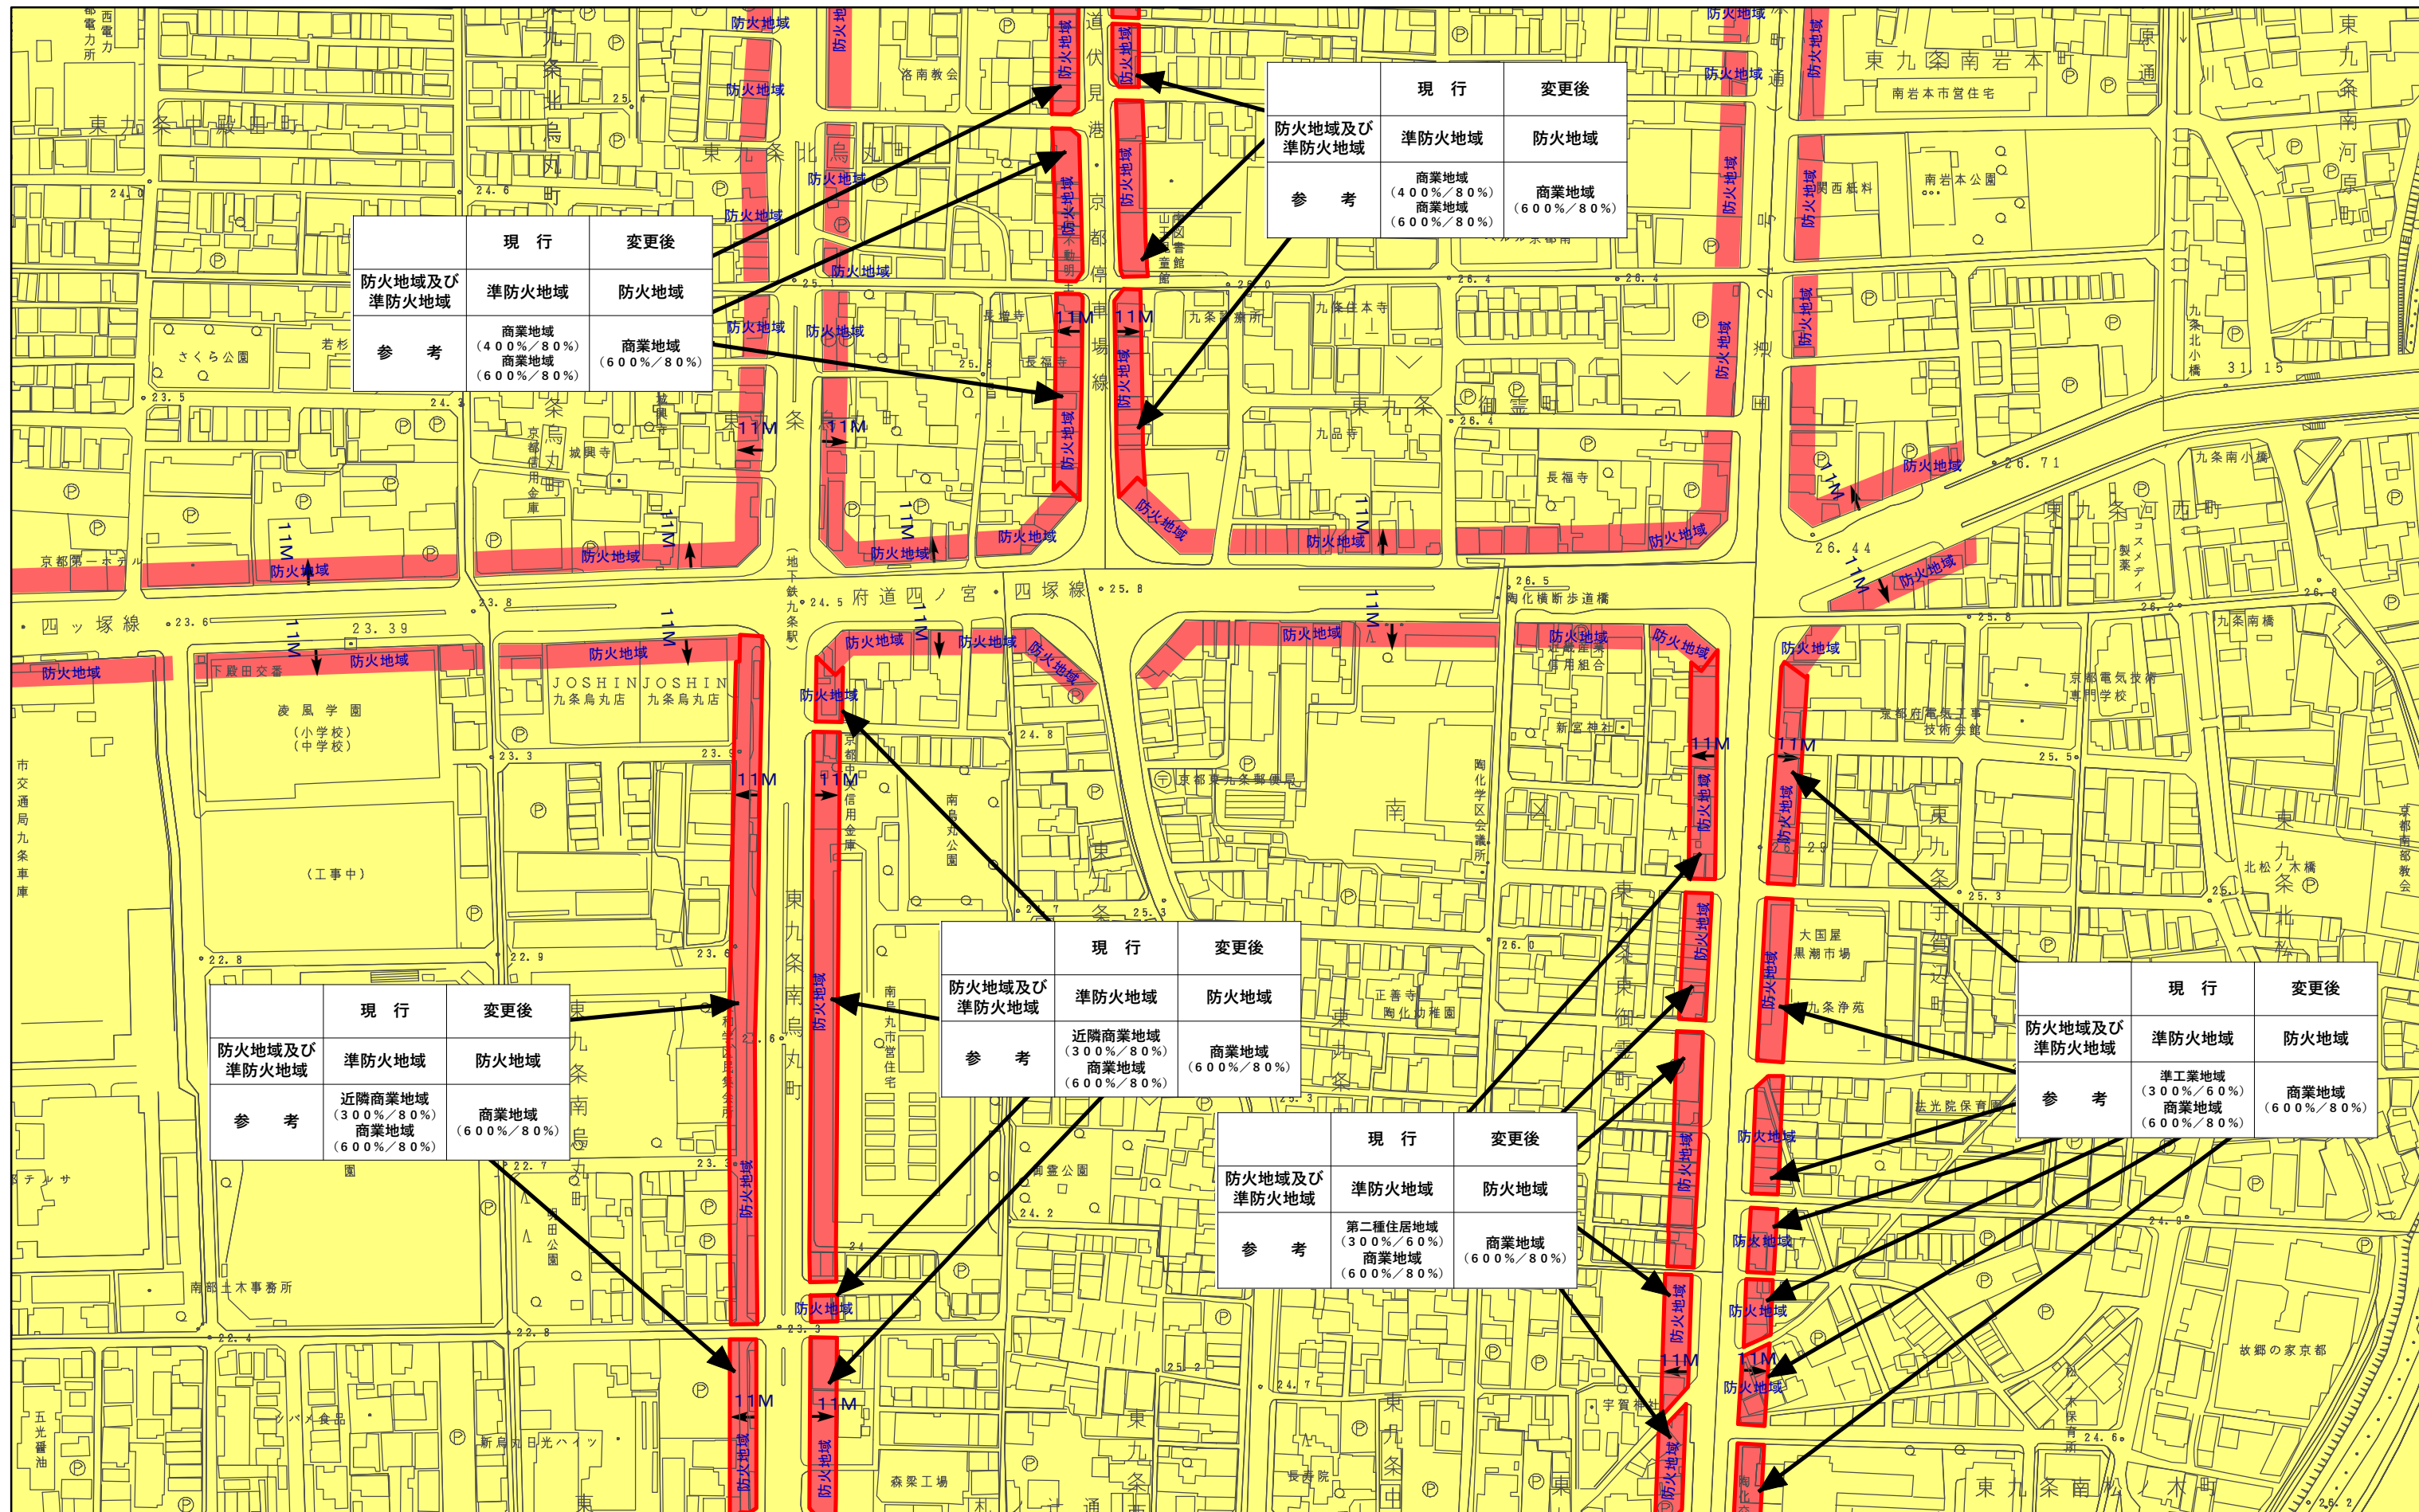

計議第337号議案付図
京都都市計画(京都国際文化観光都市建設計画)
防火地域及び準防火地域の変更(京都市決定) 計画図(縮尺1/2,500)
図郭24




変更箇所



防火地域



準防火地域

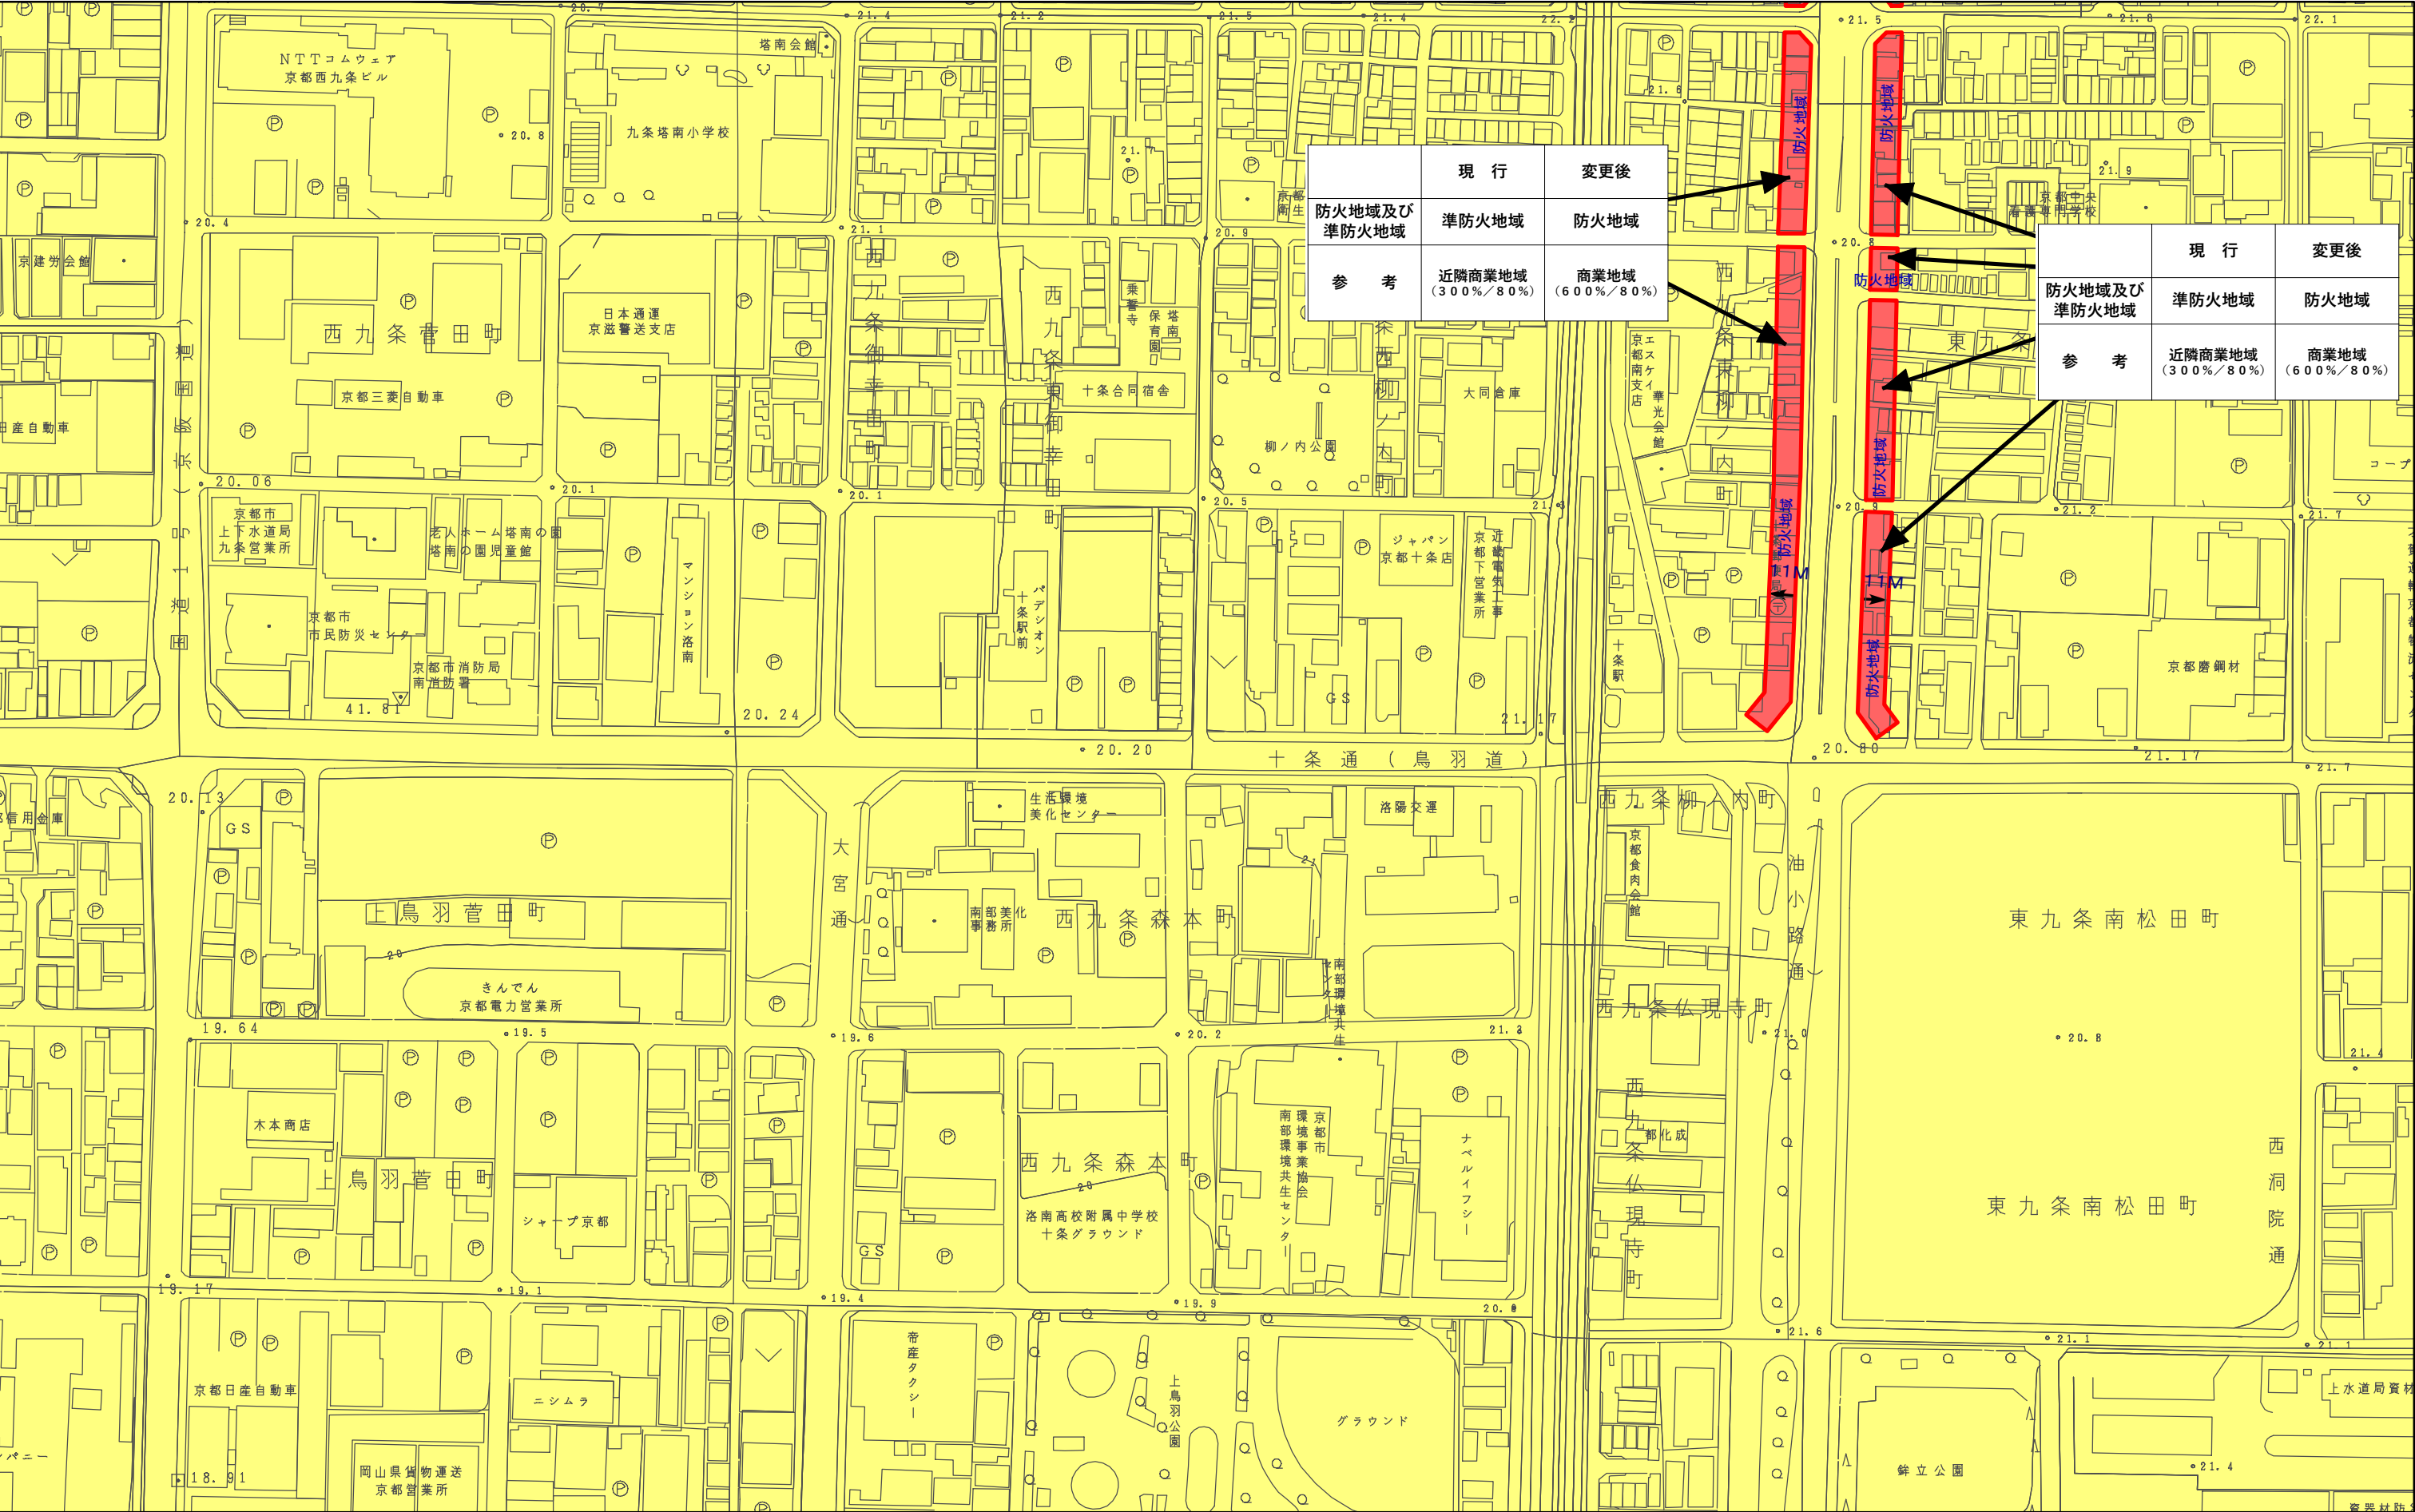


計議第337号議案付図
京都都市計画(京都国際文化観光都市建設計画)
防火地域及び準防火地域の変更(京都市決定) 計画図(縮尺1/2,500)
図郭25

変更箇所

防火地域

準防火地域

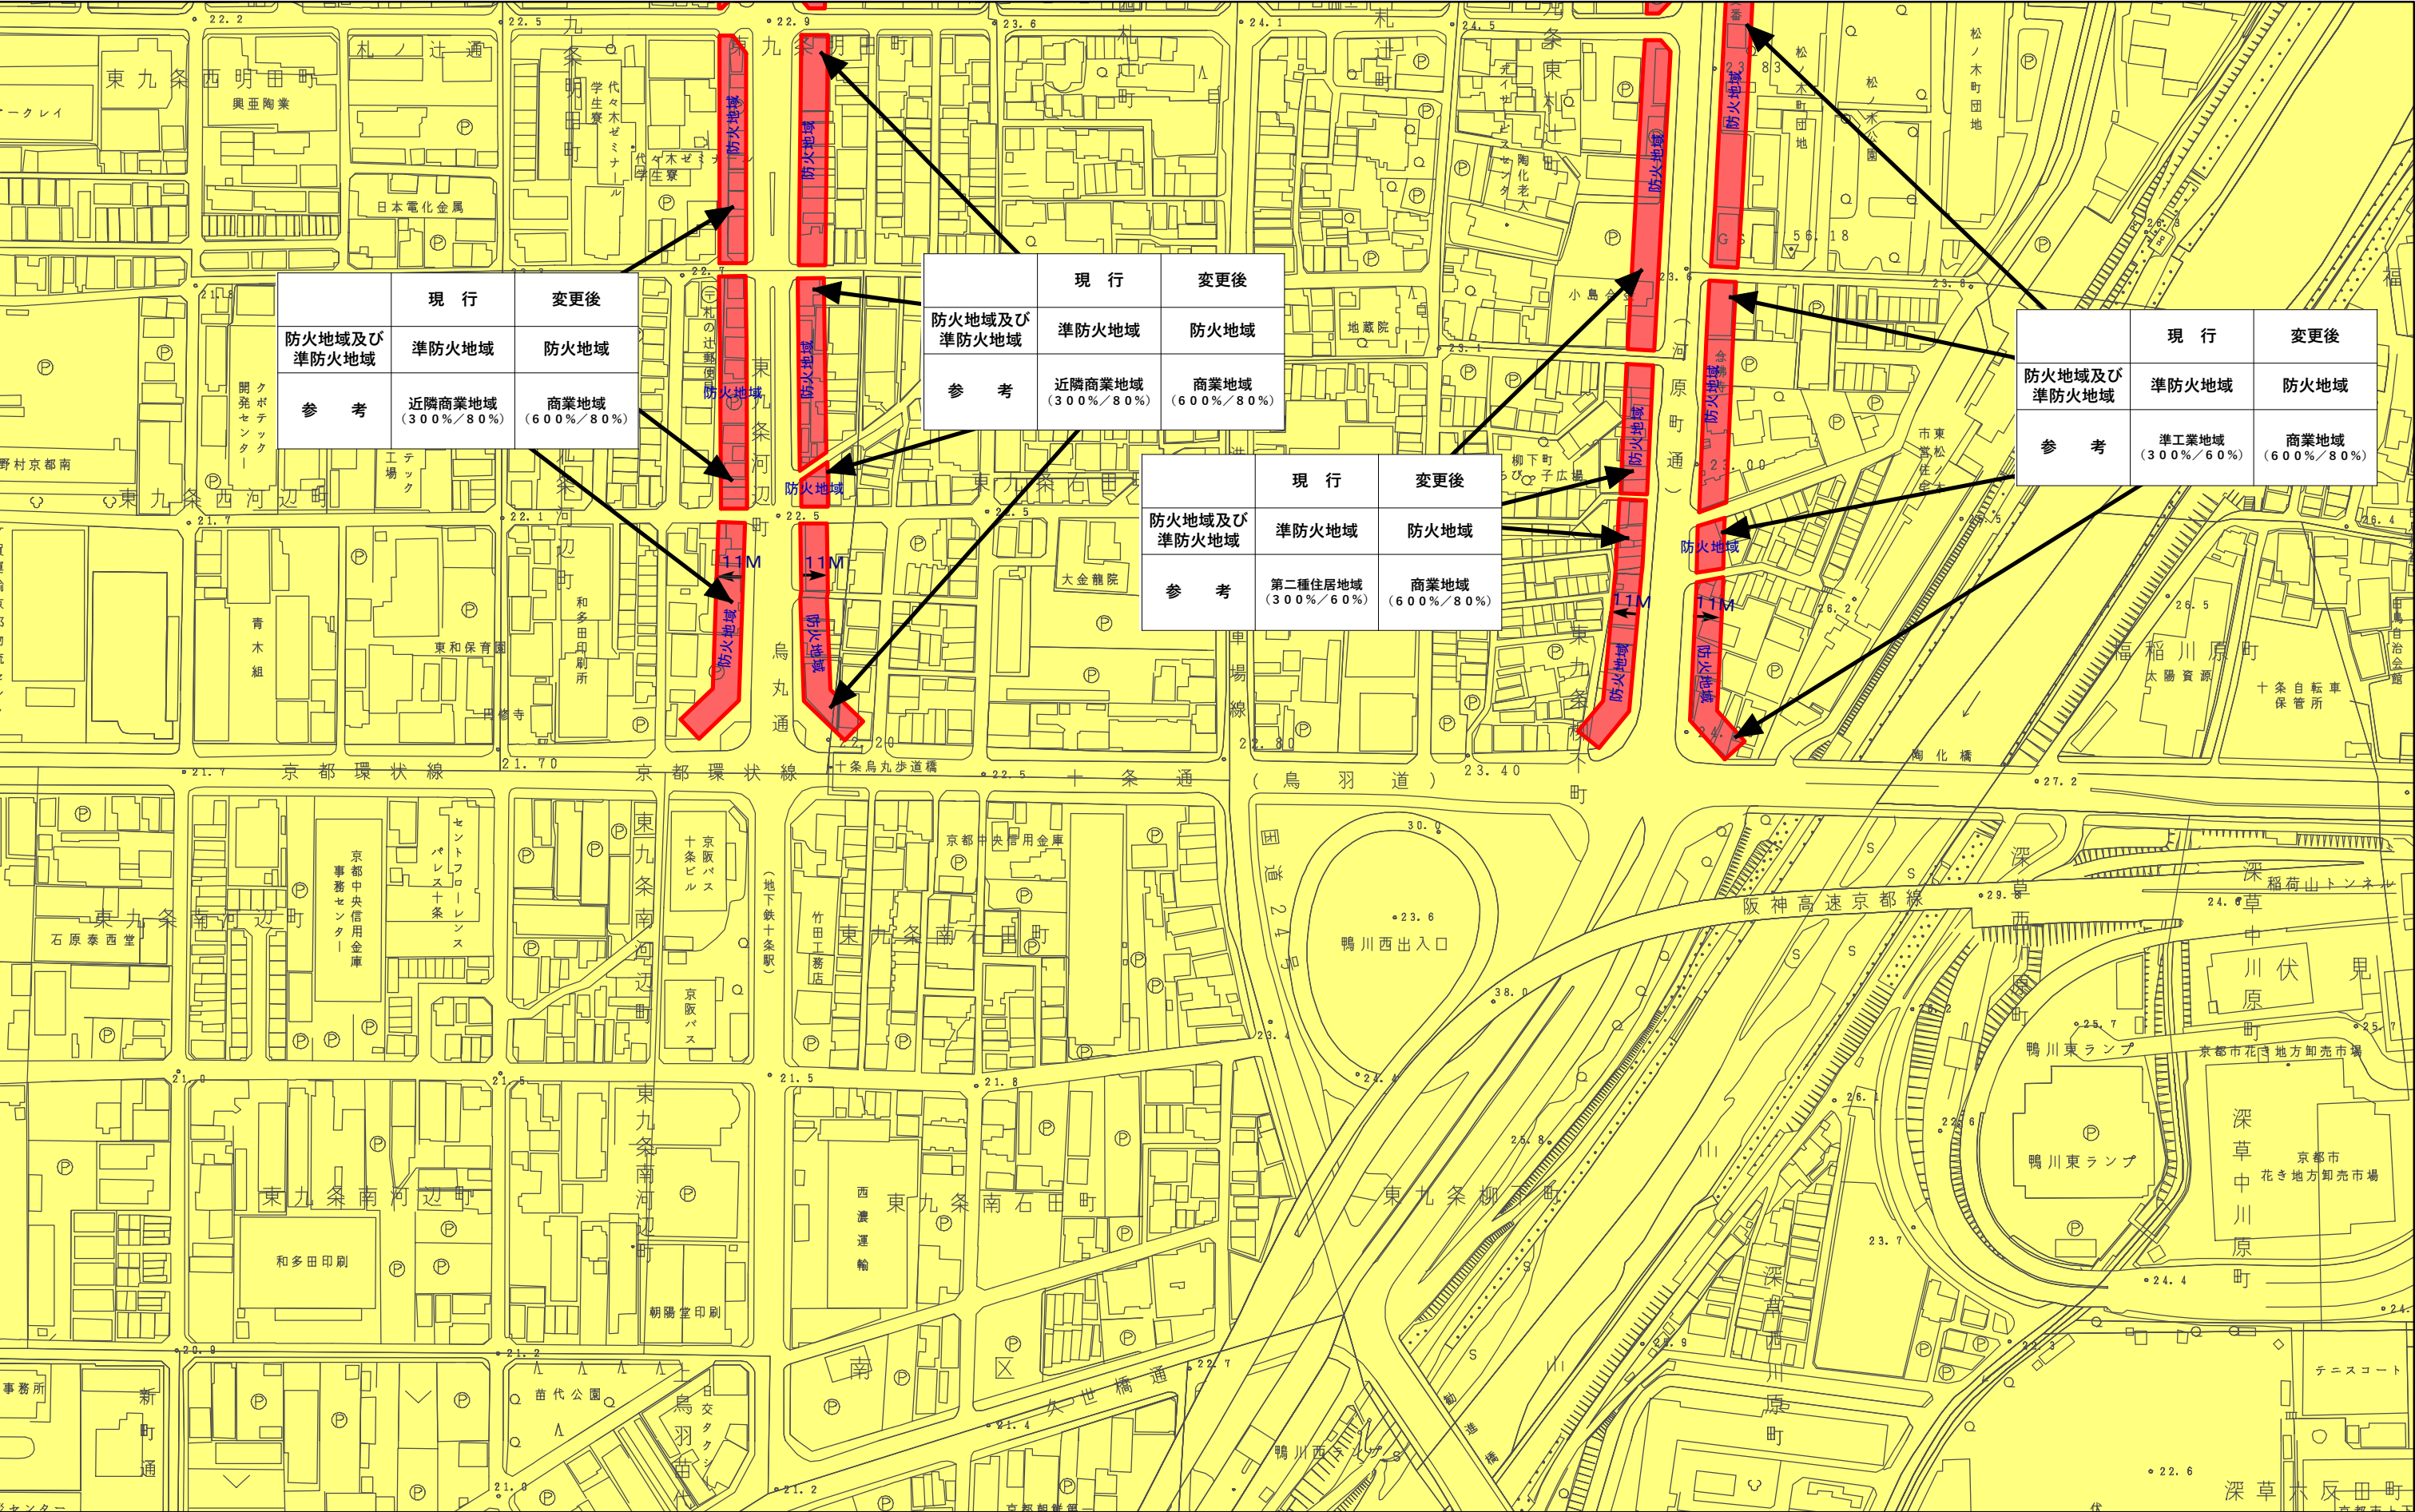


計議第337号議案付図
 京都都市計画(京都国際文化観光都市建設計画)
 防火地域及び準防火地域の変更(京都市決定) 計画図(縮尺1/2,500)
 図郭59

変更箇所

防火地域

準防火地域

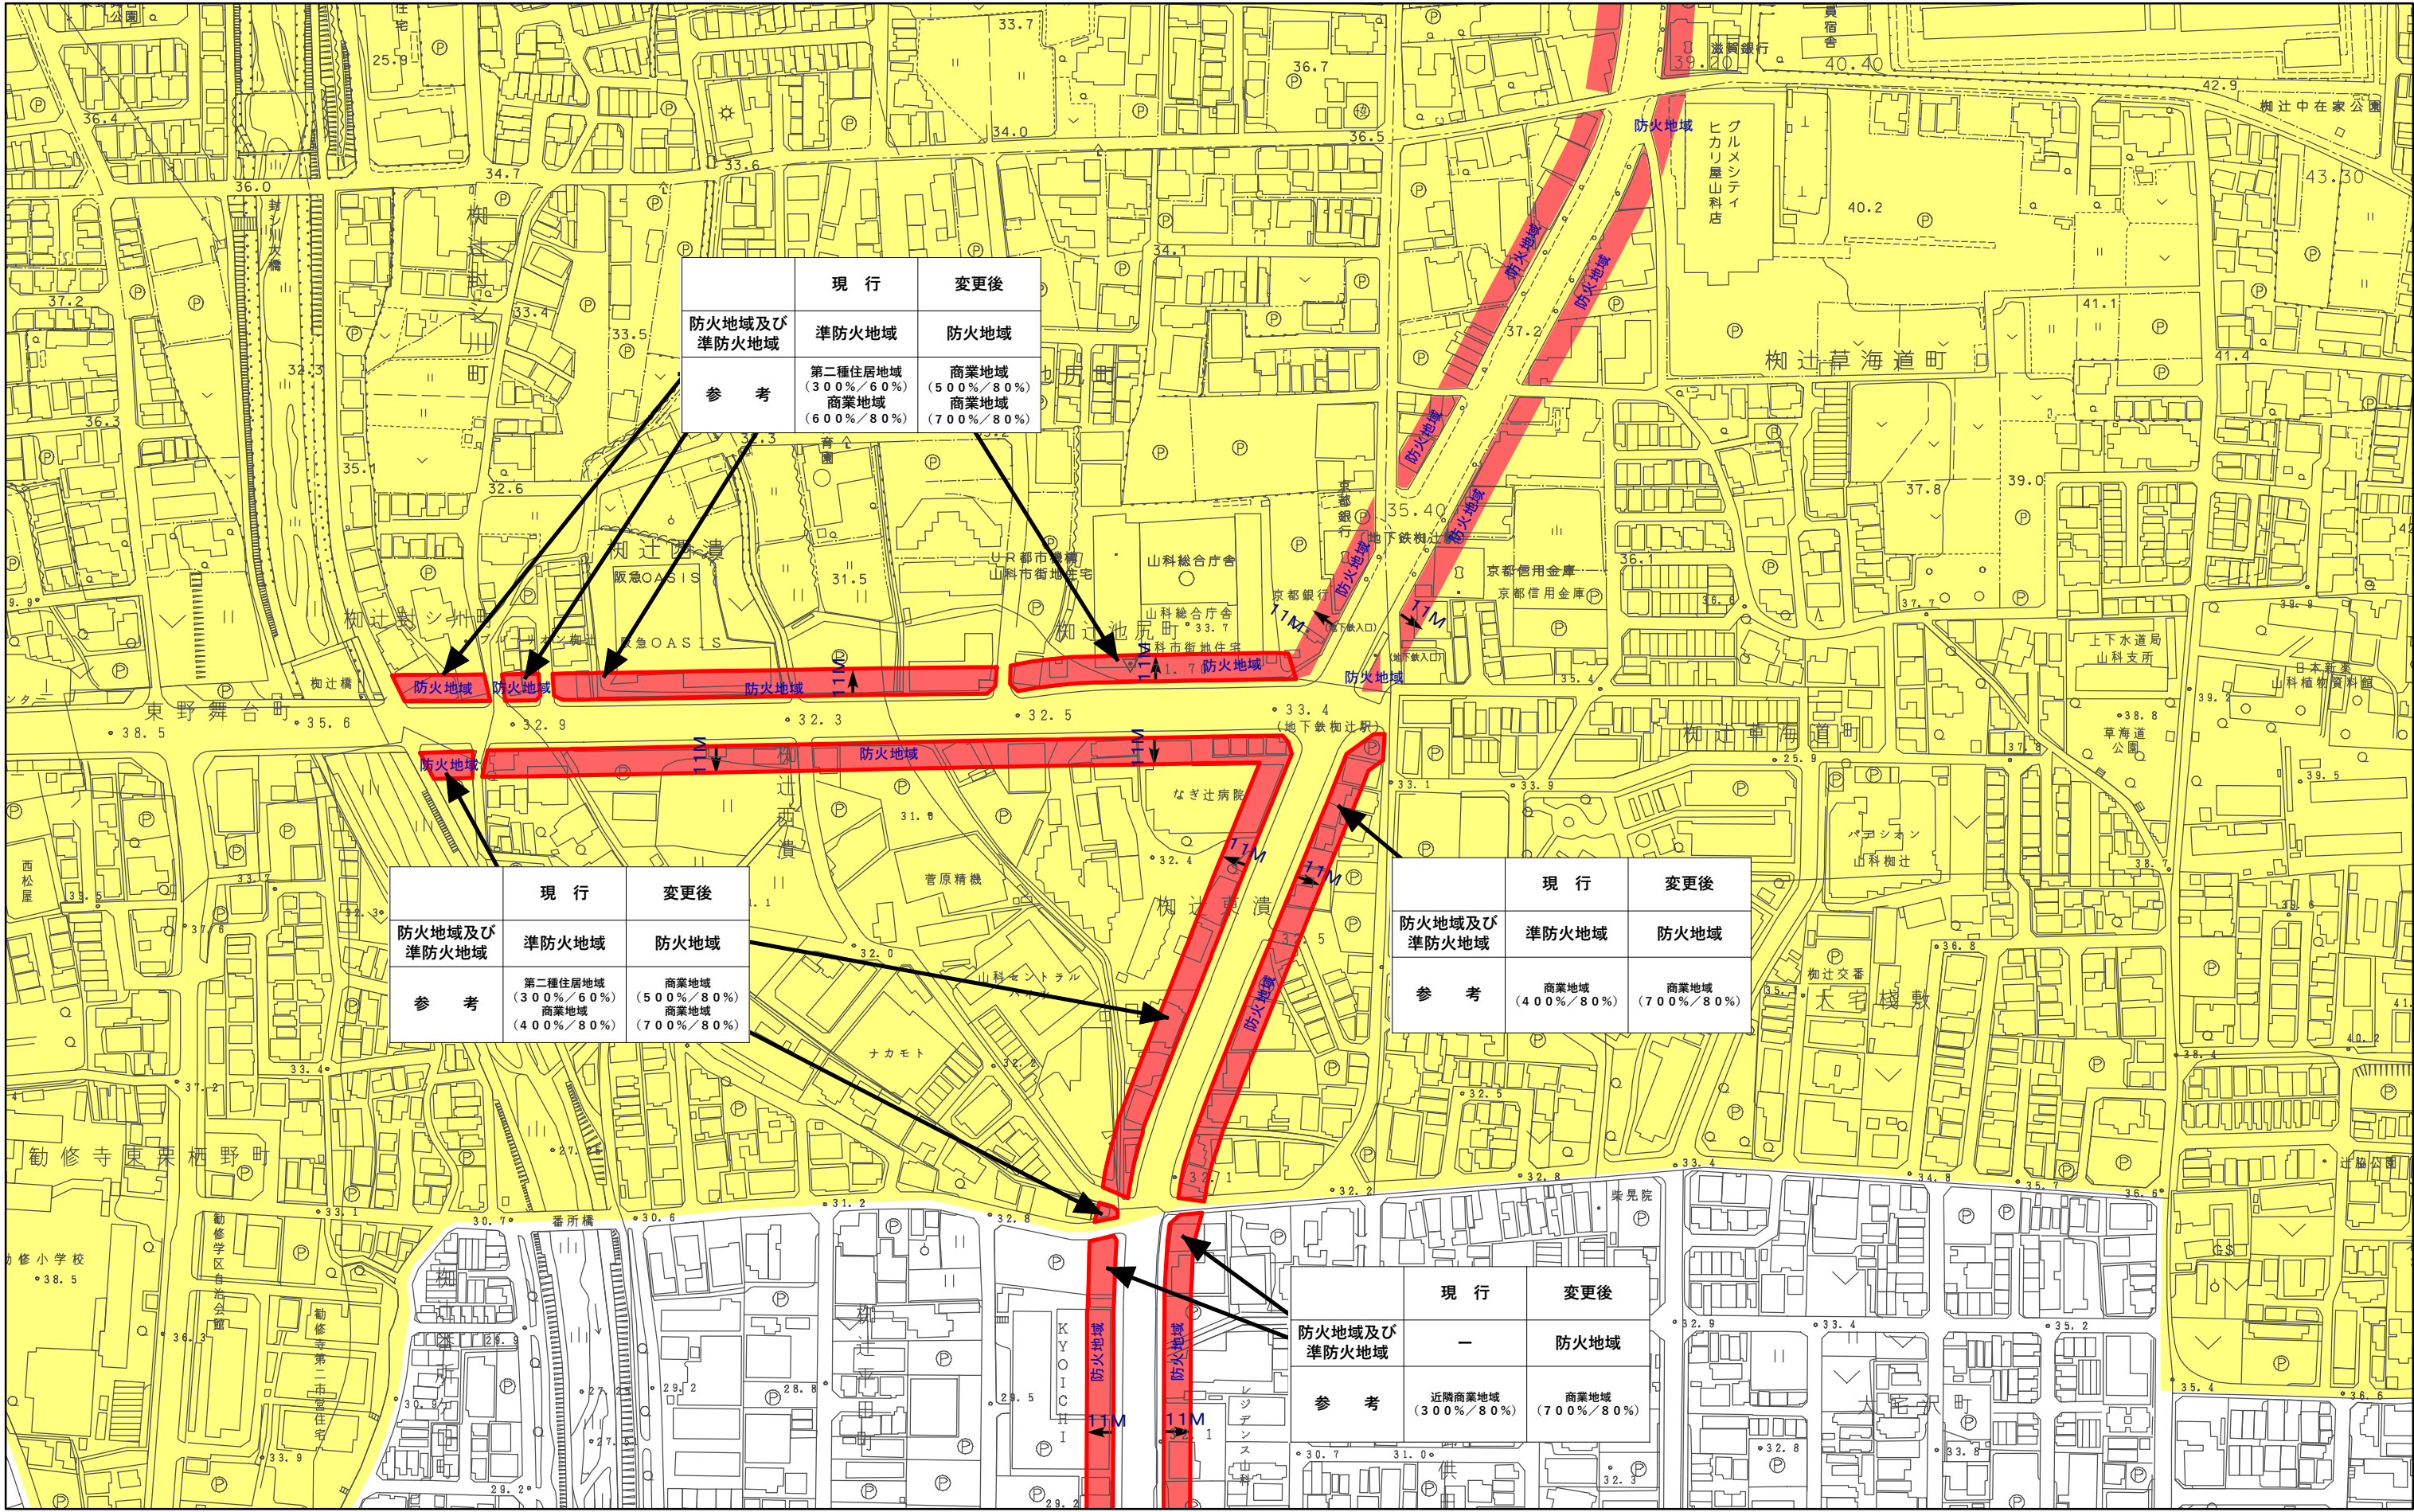

計議第337号議案付図
京都都市計画(京都国際文化観光都市建設計画)
防火地域及び準防火地域の変更(京都市決定) 計画図(縮尺1/2,500)
図郭 60

変更箇所

防火地域

準防火地域

