


計議第336号議案付図
 京都都市計画(京都国際文化観光都市建設計画)
 高度地区の変更(京都市決定) 計画図(縮尺1/2,500)
 図郭 1

- 変更箇所
- 10m高度地区
- 12m第1種高度地区
- 12m第2種高度地区
- 12m第3種高度地区
- 12m第4種高度地区
- 15m第1種高度地区
- 15m第2種高度地区
- 15m第3種高度地区
- 15m第4種高度地区
- 20m第3種高度地区
- 20m第4種高度地区
- 20m第1種高度地区
- 20m第2種高度地区
- 25m高度地区
- 31m第4種高度地区
- 31m第5種高度地区
- 31m第6種高度地区
- 31m第1種高度地区
- 31m第2種高度地区
- 空間創出型高度地区
- 無指定

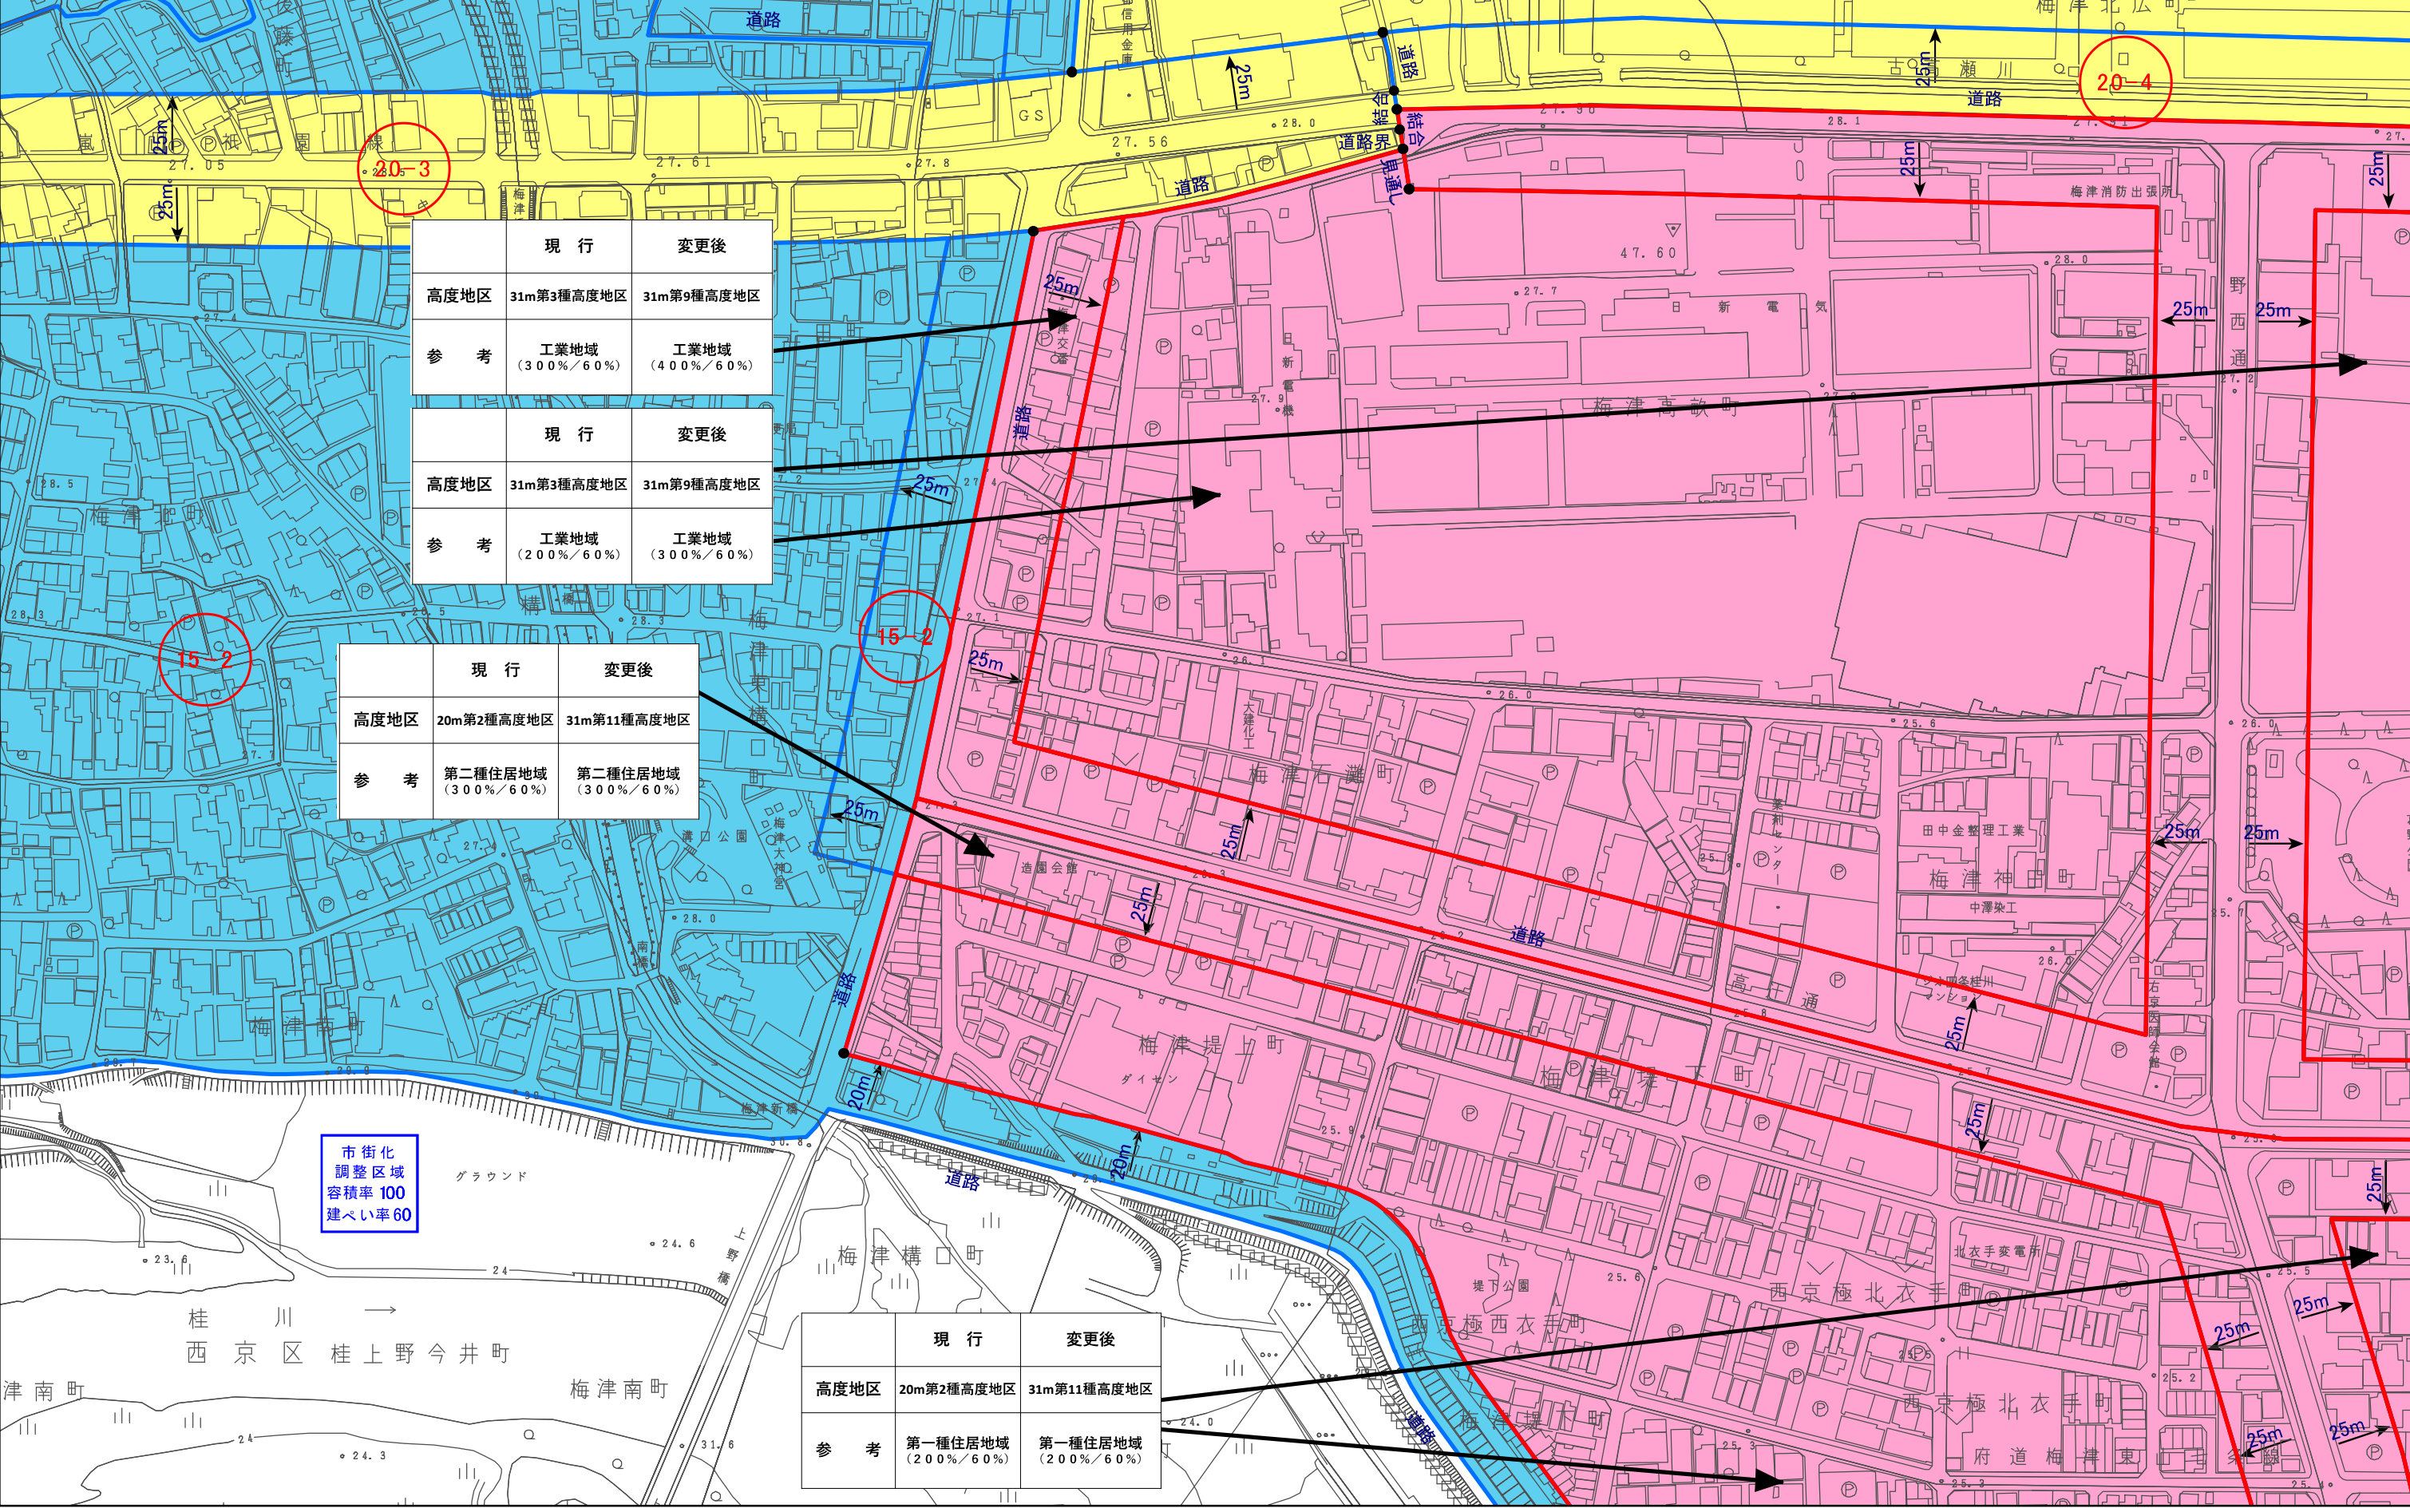

	現 行	変更後
高度地区	31m第3種高度地区	31m第9種高度地区
参 考	工業地域 (300%/60%)	工業地域 (400%/60%)

	現 行	変更後
高度地区	31m第3種高度地区	31m第9種高度地区
参 考	工業地域 (200%/60%)	工業地域 (300%/60%)

	現 行	変更後
高度地区	20m第2種高度地区	31m第11種高度地区
参 考	第二種住居地域 (300%/60%)	第二種住居地域 (300%/60%)

	現 行	変更後
高度地区	20m第2種高度地区	31m第11種高度地区
参 考	第一種住居地域 (200%/60%)	第一種住居地域 (200%/60%)

計議第336号議案付図
京都都市計画(京都国際文化観光都市建設計画)
高度地区の変更(京都市決定) 計画図(縮尺1/2,500)
図郭2

- 変更箇所

10m高度地区

12m第1種高度地区

12m第2種高度地区

12m第3種高度地区

12m第4種高度地区
- 15m第1種高度地区

15m第2種高度地区

15m第3種高度地区

15m第4種高度地区

20m第1種高度地区

20m第2種高度地区
- 20m第3種高度地区

20m第4種高度地区

25m高度地区

31m第1種高度地区

31m第2種高度地区

31m第3種高度地区
- 31m第4種高度地区

31m第5種高度地区

31m第6種高度地区

31m第7種高度地区


31m第8種高度地区

31m第9種高度地区
- 31m第10種高度地区

31m第11種高度地区

空間創出型高度地区


無指定

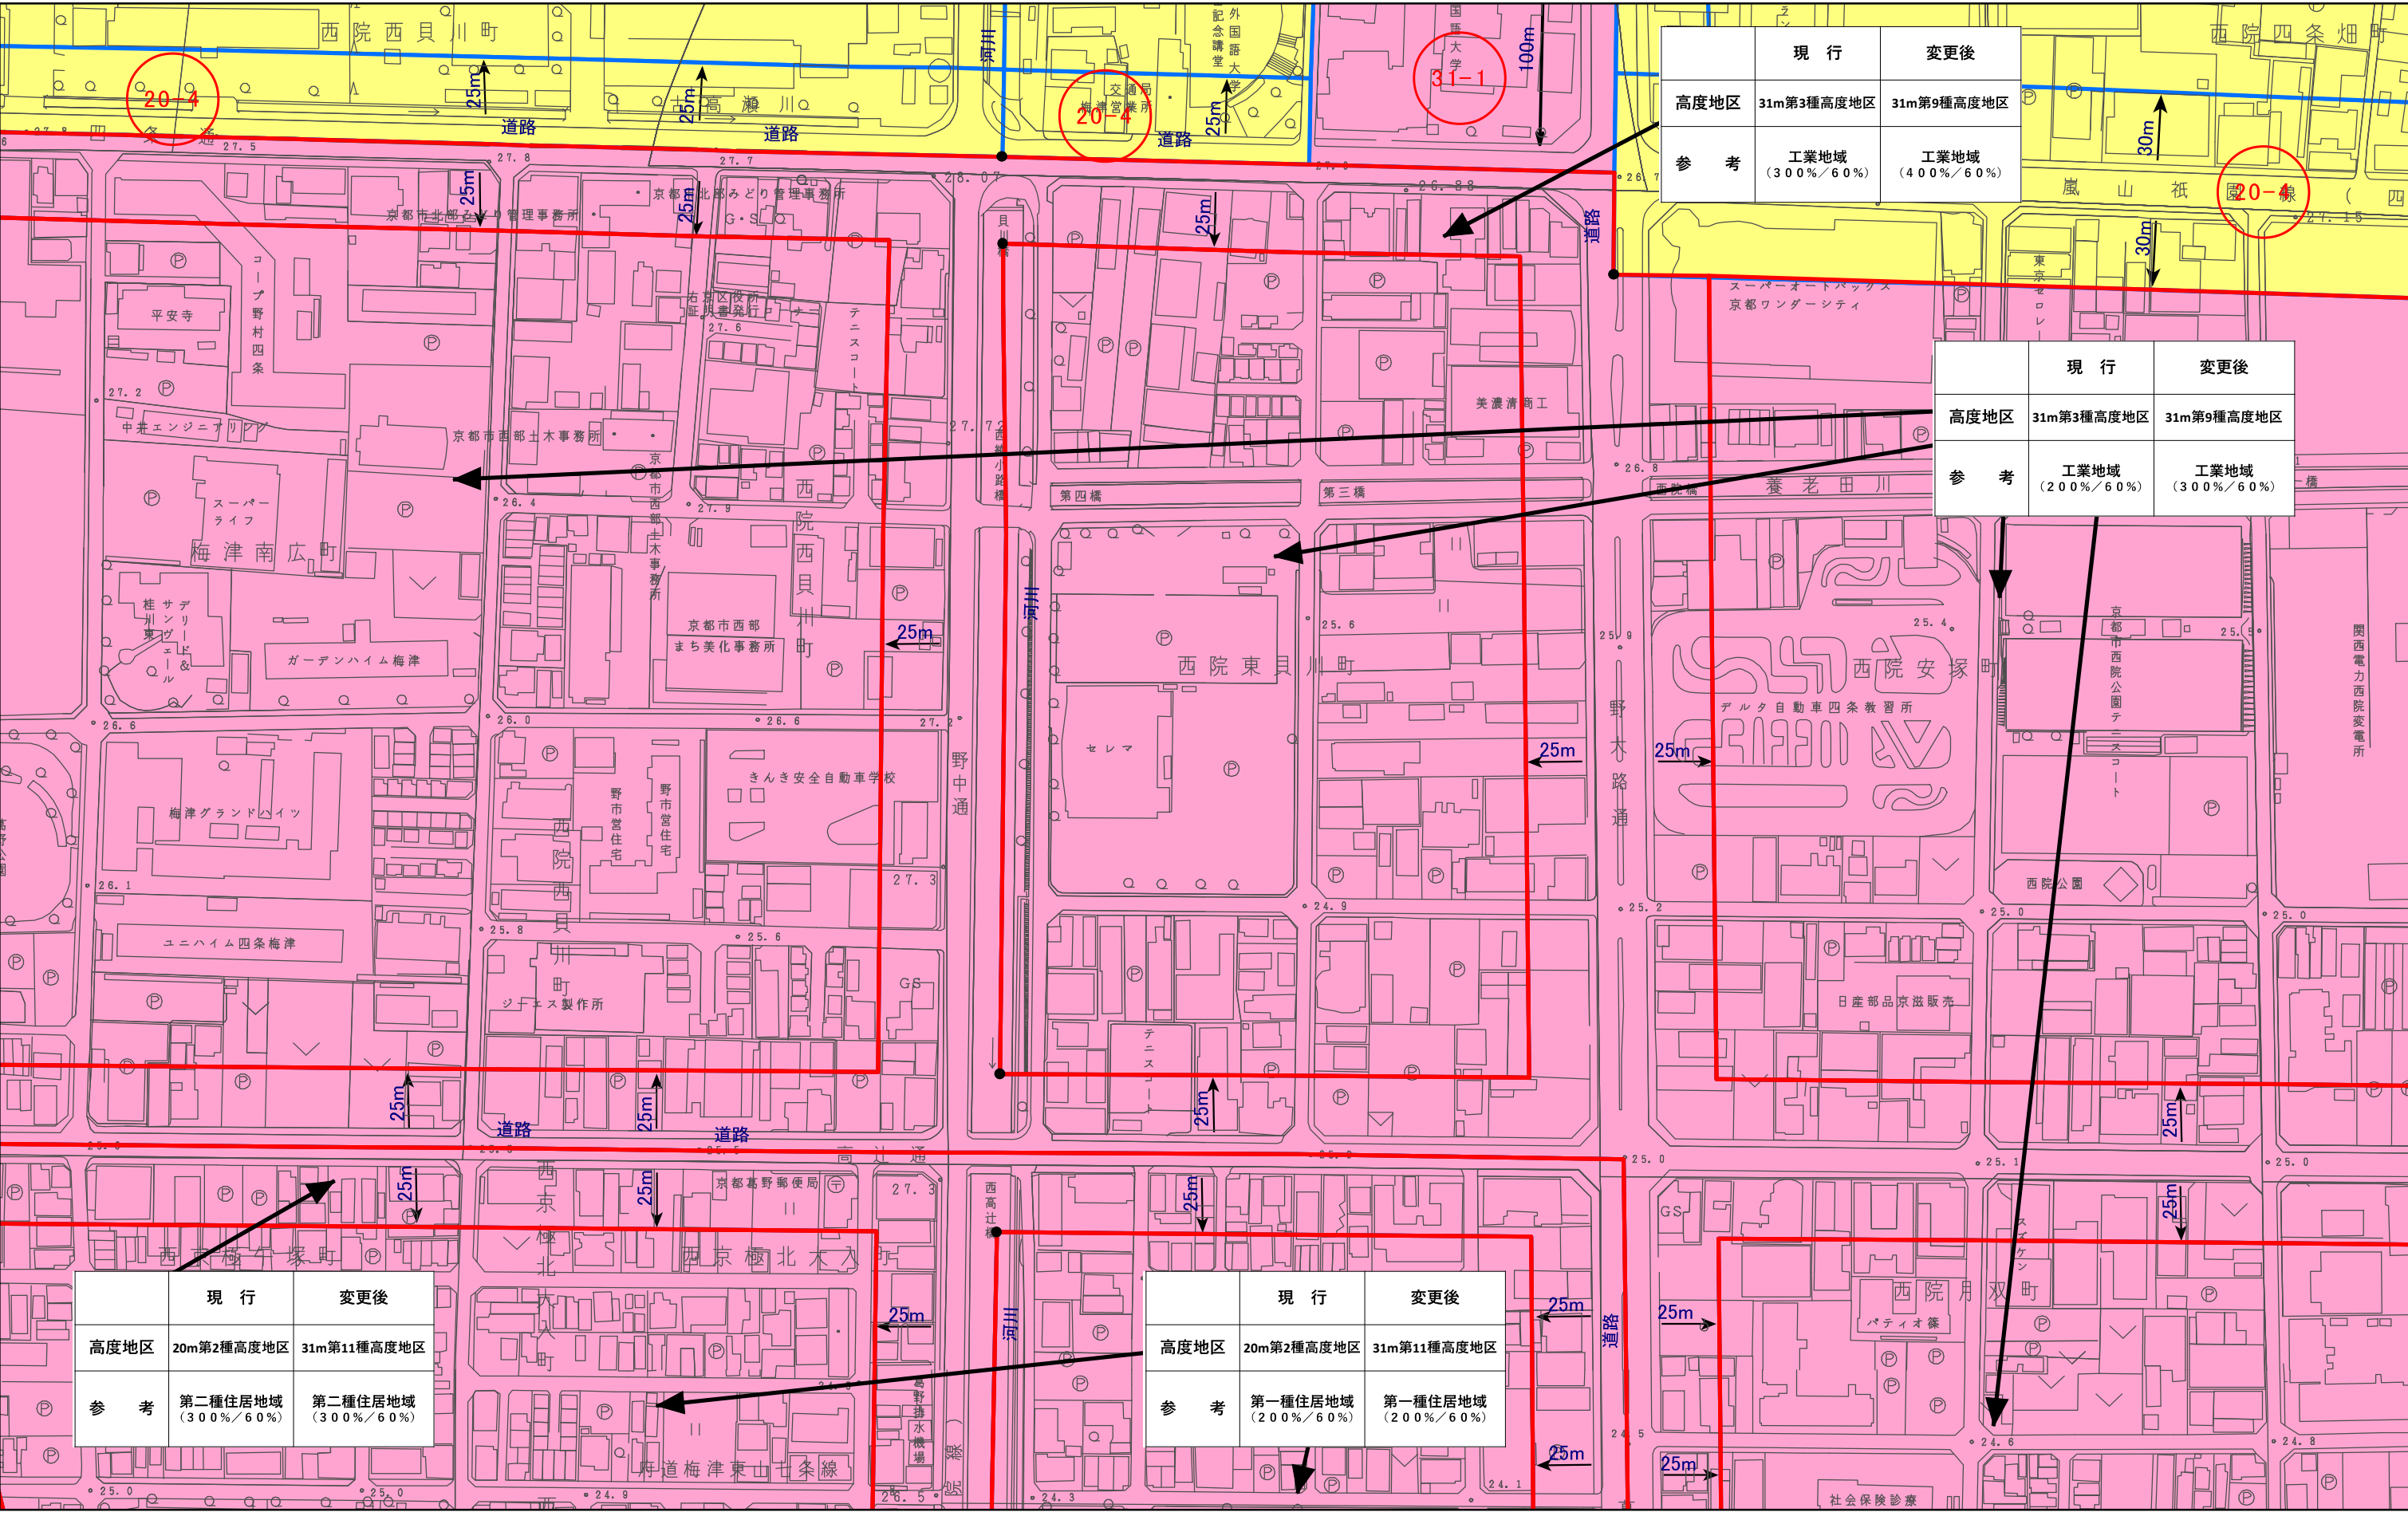

計議第336号議案付図
京都都市計画(京都国際文化観光都市建設計画)
高度地区の変更(京都市決定) 計画図(縮尺1/2,500)
図郭3

- 変更箇所
- | | | | | |
|------------|------------|------------|------------|-------------|
| 10m高度地区 | 15m第1種高度地区 | 20m第3種高度地区 | 31m第4種高度地区 | 31m第10種高度地区 |
| 12m第1種高度地区 | 15m第2種高度地区 | 20m第4種高度地区 | 31m第5種高度地区 | 31m第11種高度地区 |
| 12m第2種高度地区 | 15m第3種高度地区 | 25m高度地区 | 31m第6種高度地区 | 空間創出型高度地区 |
| 12m第3種高度地区 | 15m第4種高度地区 | 31m第1種高度地区 | 31m第7種高度地区 | 無指定 |
| 12m第4種高度地区 | 20m第1種高度地区 | 31m第2種高度地区 | 31m第8種高度地区 | |
| | 20m第2種高度地区 | 31m第3種高度地区 | 31m第9種高度地区 | |

N

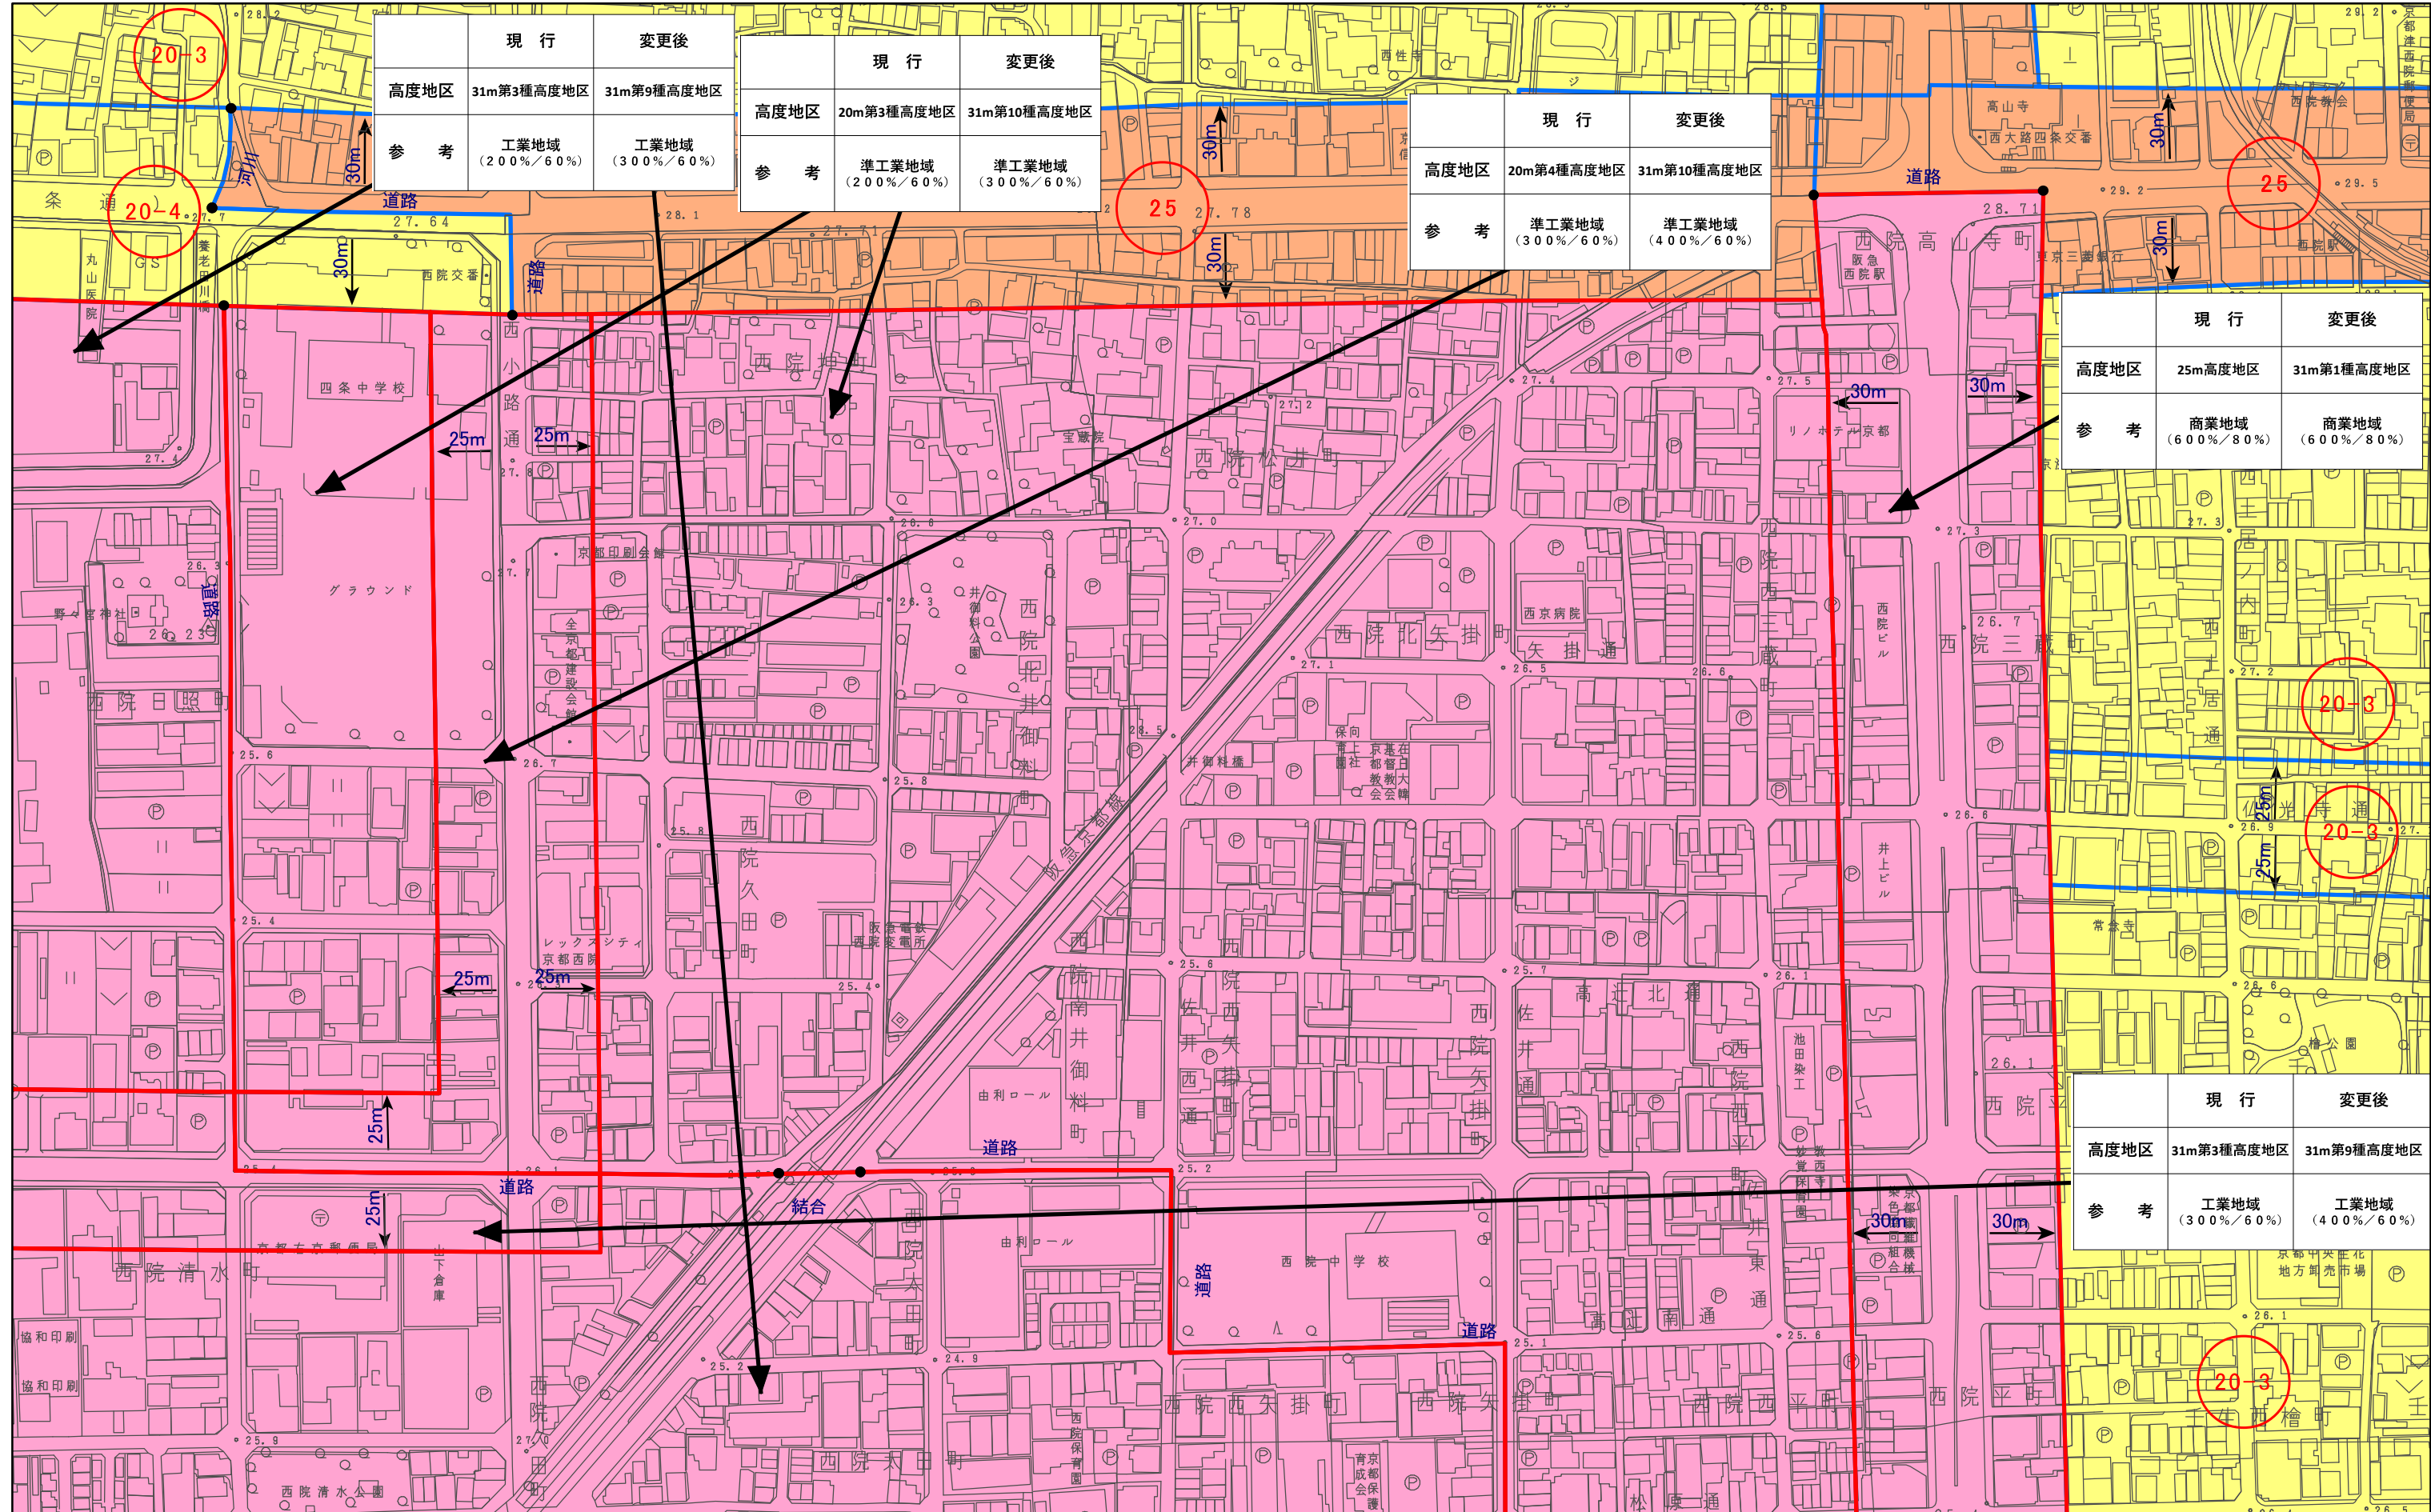

計議第336号議案付図
京都都市計画(京都国際文化観光都市建設計画)
高度地区の変更(京都市決定) 計画図(縮尺1/2,500)
図郭 4

- 変更箇所

10m高度地区

12m第1種高度地区

12m第2種高度地区

12m第3種高度地区

12m第4種高度地区
- 15m第1種高度地区

15m第2種高度地区

15m第3種高度地区

15m第4種高度地区

20m第1種高度地区

20m第2種高度地区
- 20m第3種高度地区

20m第4種高度地区

25m高度地区

31m第1種高度地区

31m第2種高度地区

31m第3種高度地区
- 31m第4種高度地区

31m第5種高度地区

31m第6種高度地区

31m第7種高度地区


31m第8種高度地区

31m第9種高度地区
- 31m第10種高度地区

31m第11種高度地区

空間創出型高度地区

無指定

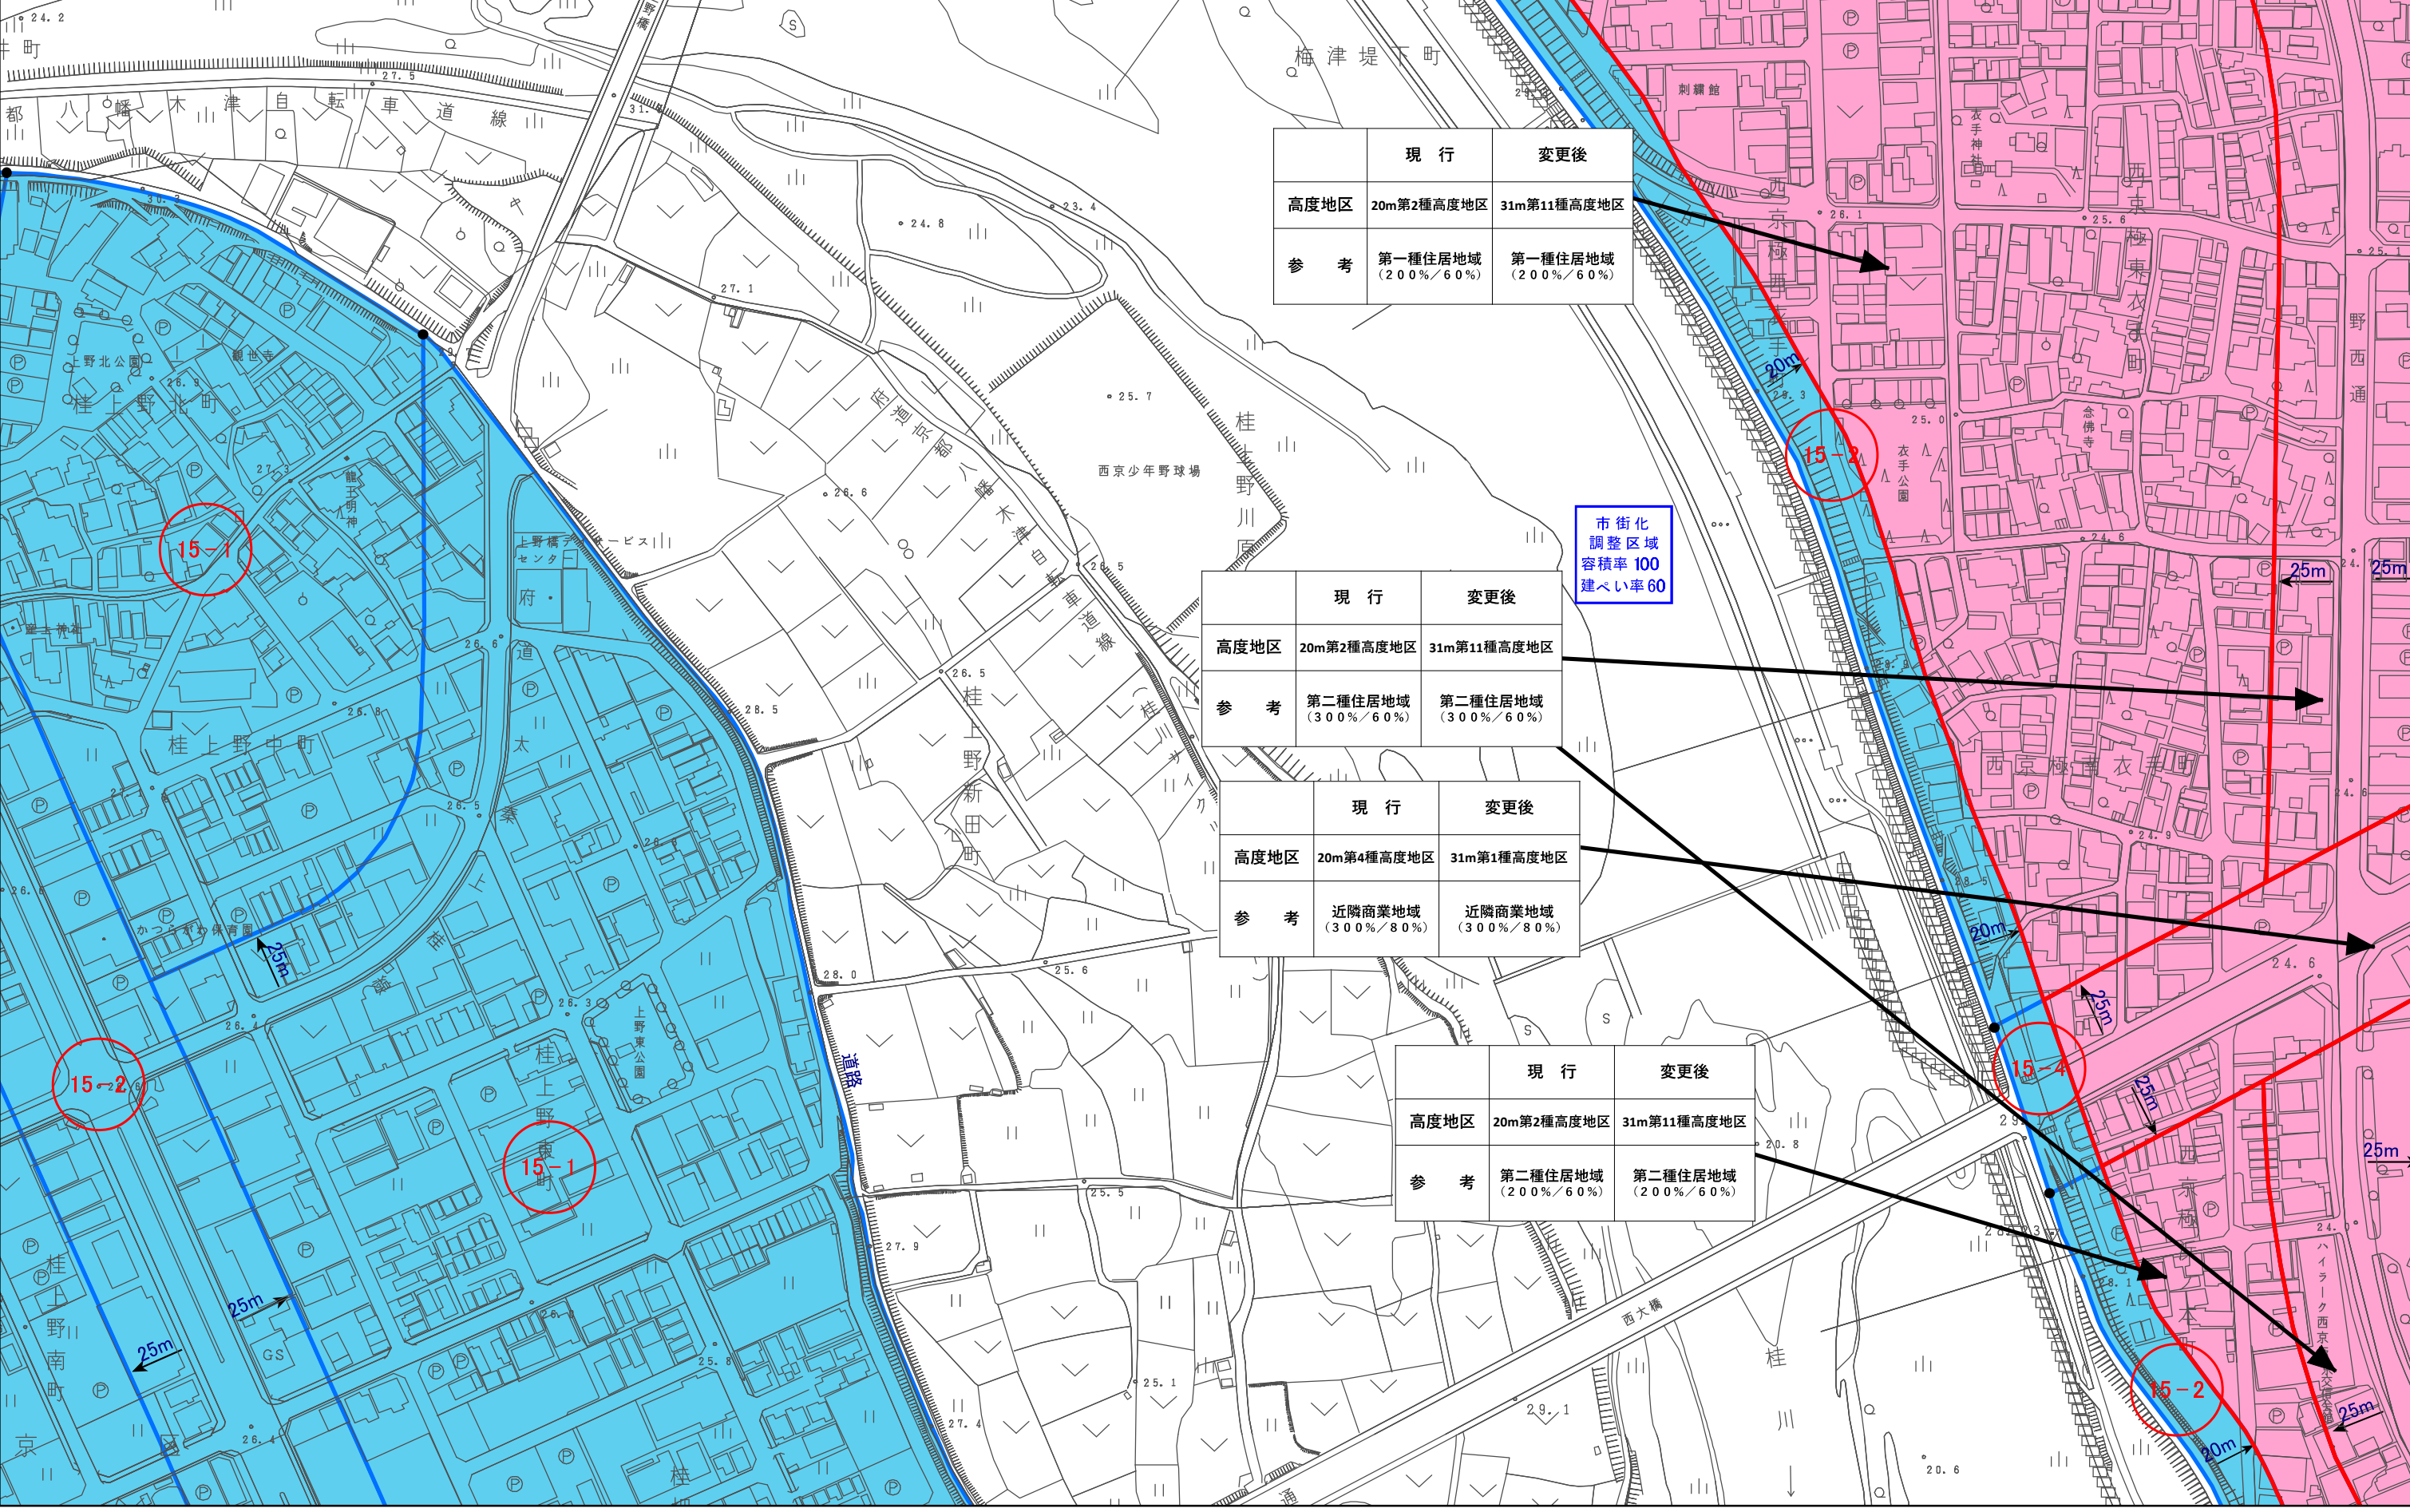

計議第336号議案付図
京都都市計画(京都国際文化観光都市建設計画)
高度地区の変更(京都市決定) 計画図(縮尺1/2,500)
図郭5

- 変更箇所

10m高度地区

12m第1種高度地区

12m第2種高度地区

12m第3種高度地区

12m第4種高度地区
- 15m第1種高度地区

15m第2種高度地区

15m第3種高度地区

15m第4種高度地区

20m第1種高度地区

20m第2種高度地区
- 20m第3種高度地区

20m第4種高度地区

25m高度地区

31m第1種高度地区

31m第2種高度地区

31m第3種高度地区
- 31m第4種高度地区

31m第5種高度地区

31m第6種高度地区

31m第7種高度地区


31m第8種高度地区

31m第9種高度地区
- 31m第10種高度地区

31m第11種高度地区


空間創出型高度地区

無指定

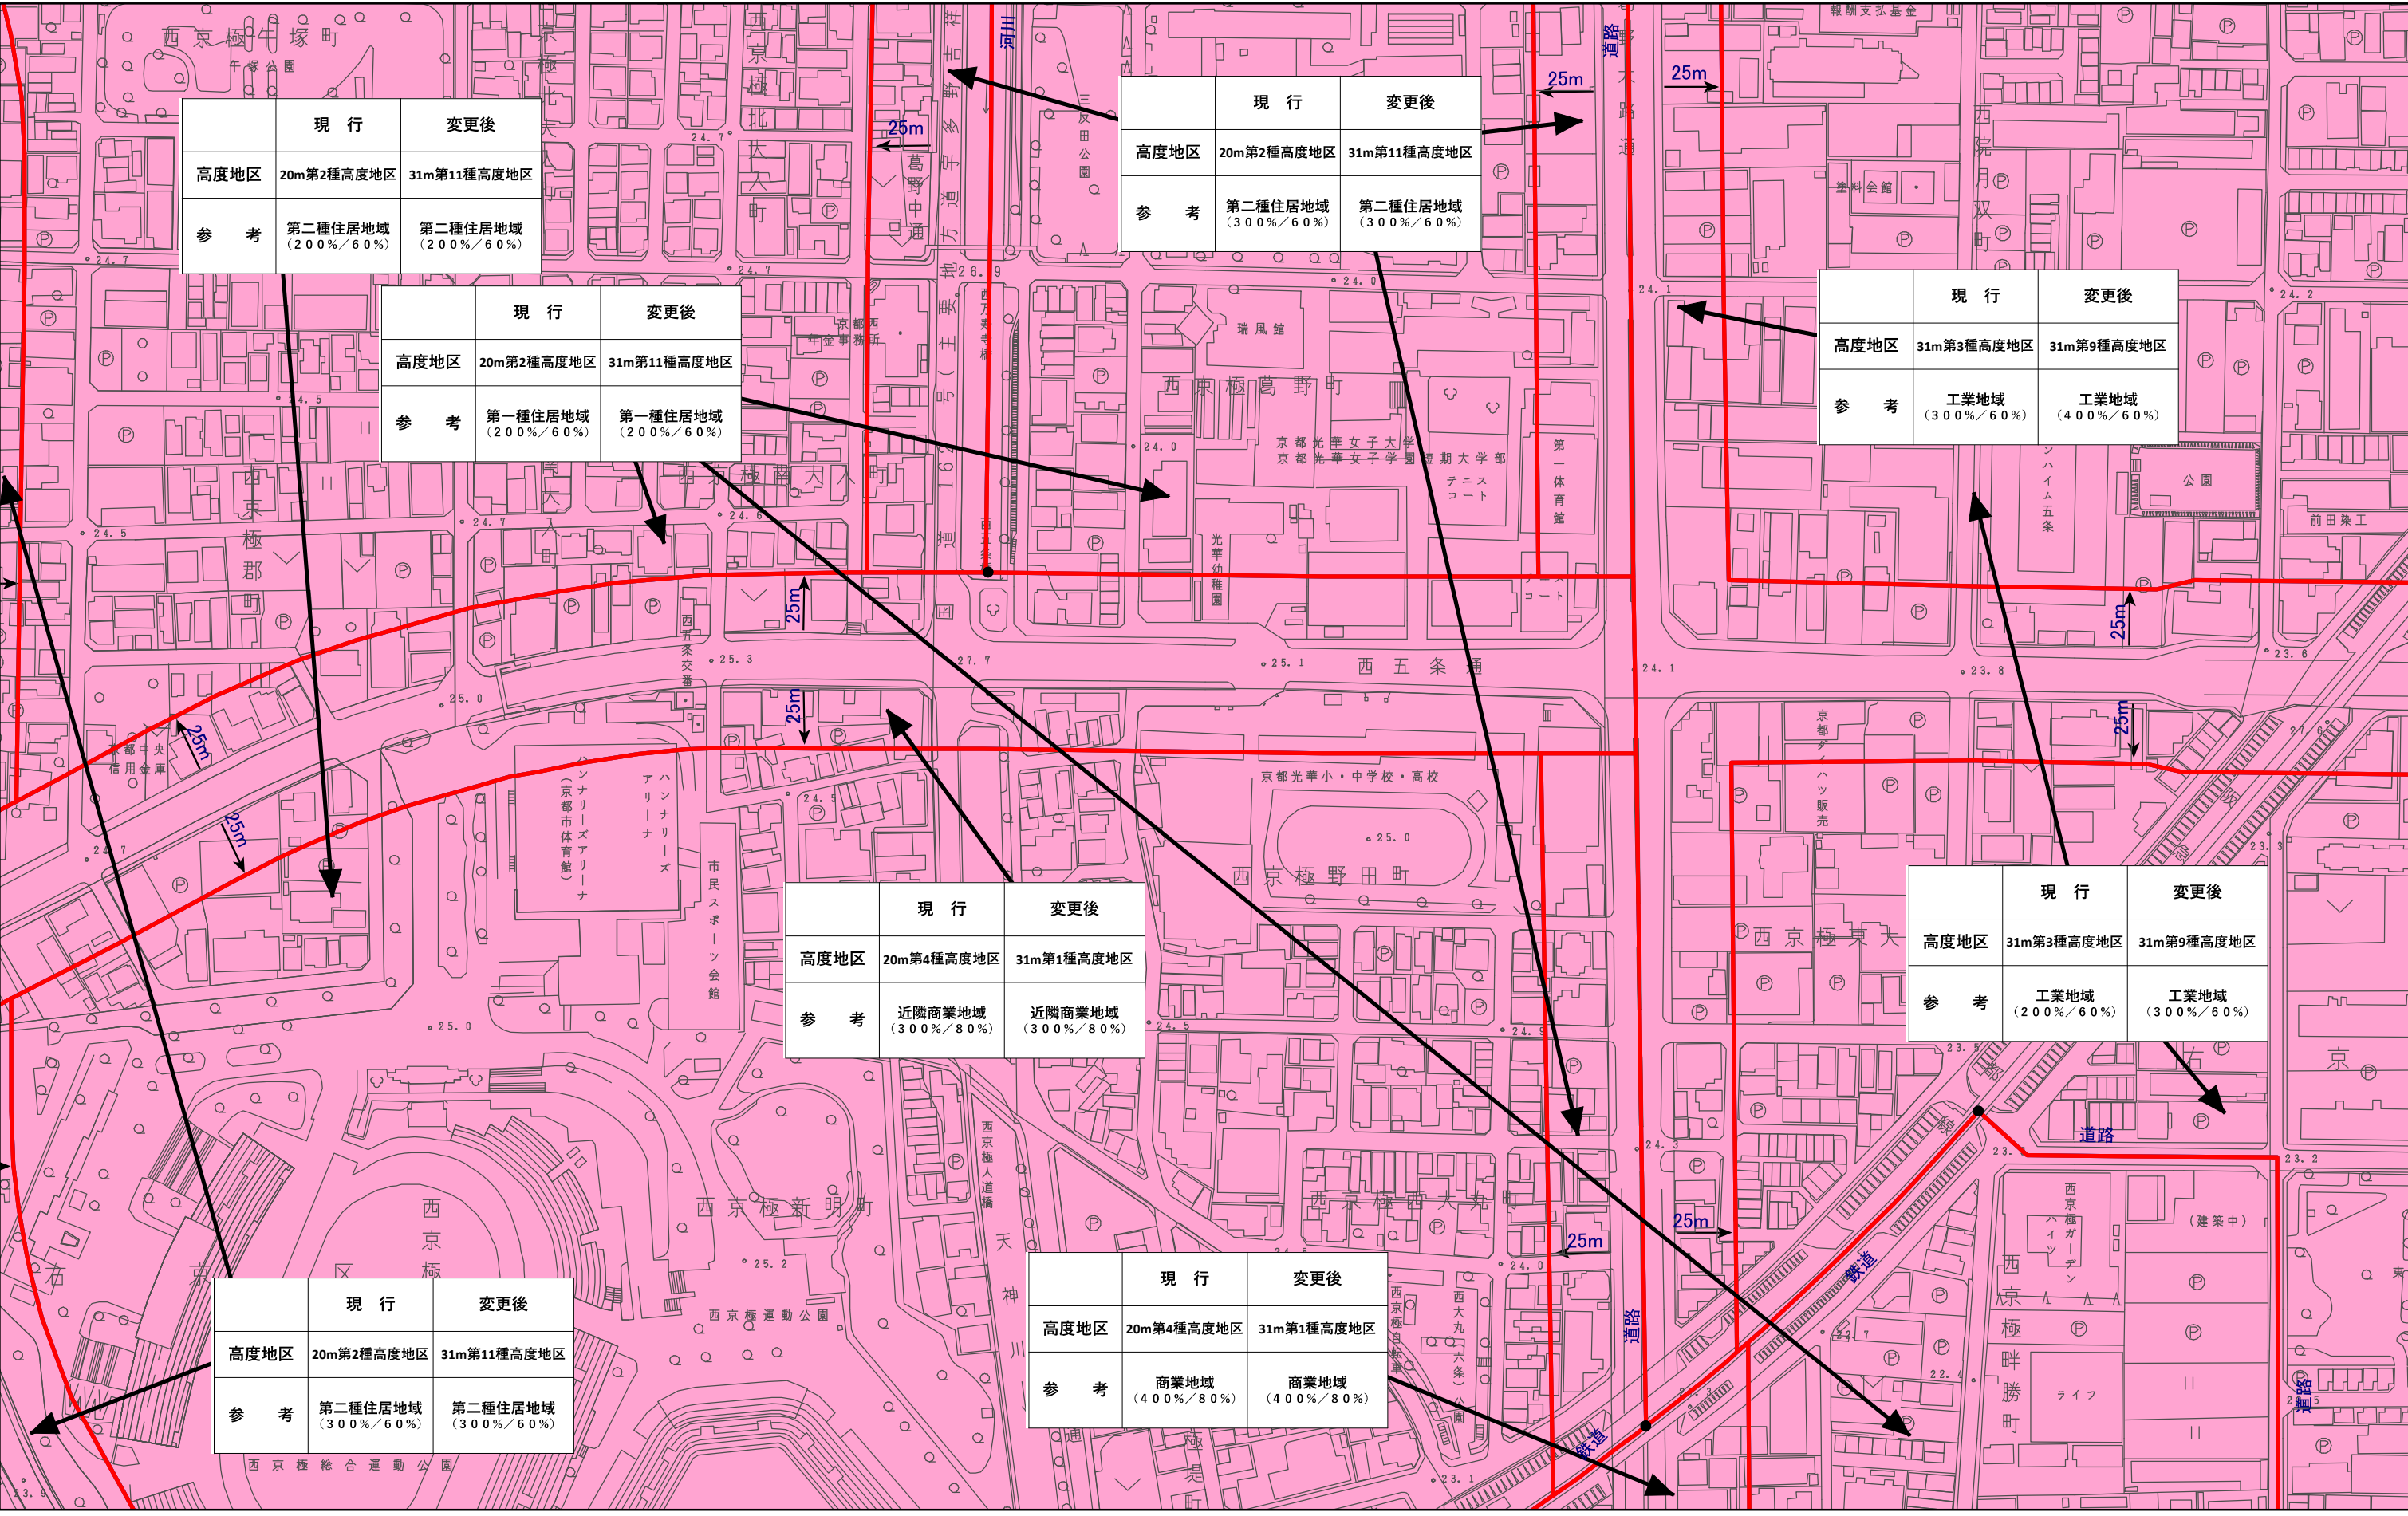


図郭 6

-  変更箇所
  15m第1種高度地区
  20m第3種高度地区
  31m第4種高度地区
  31m第10種高度地区
 10m高度地区
  15m第2種高度地区
  20m第4種高度地区
  31m第5種高度地区
  31m第11種高度地区
 12m第1種高度地区
  15m第3種高度地区
  25m高度地区
  31m第6種高度地区
  空間創出型高度地区
 12m第2種高度地区
  15m第4種高度地区
  31m第1種高度地区
  31m第7種高度地区
  無指定
 12m第3種高度地区
  20m第1種高度地区
  31m第2種高度地区
  31m第8種高度地区
 12m第4種高度地区
  20m第2種高度地区
  31m第3種高度地区
  31m第9種高度地区

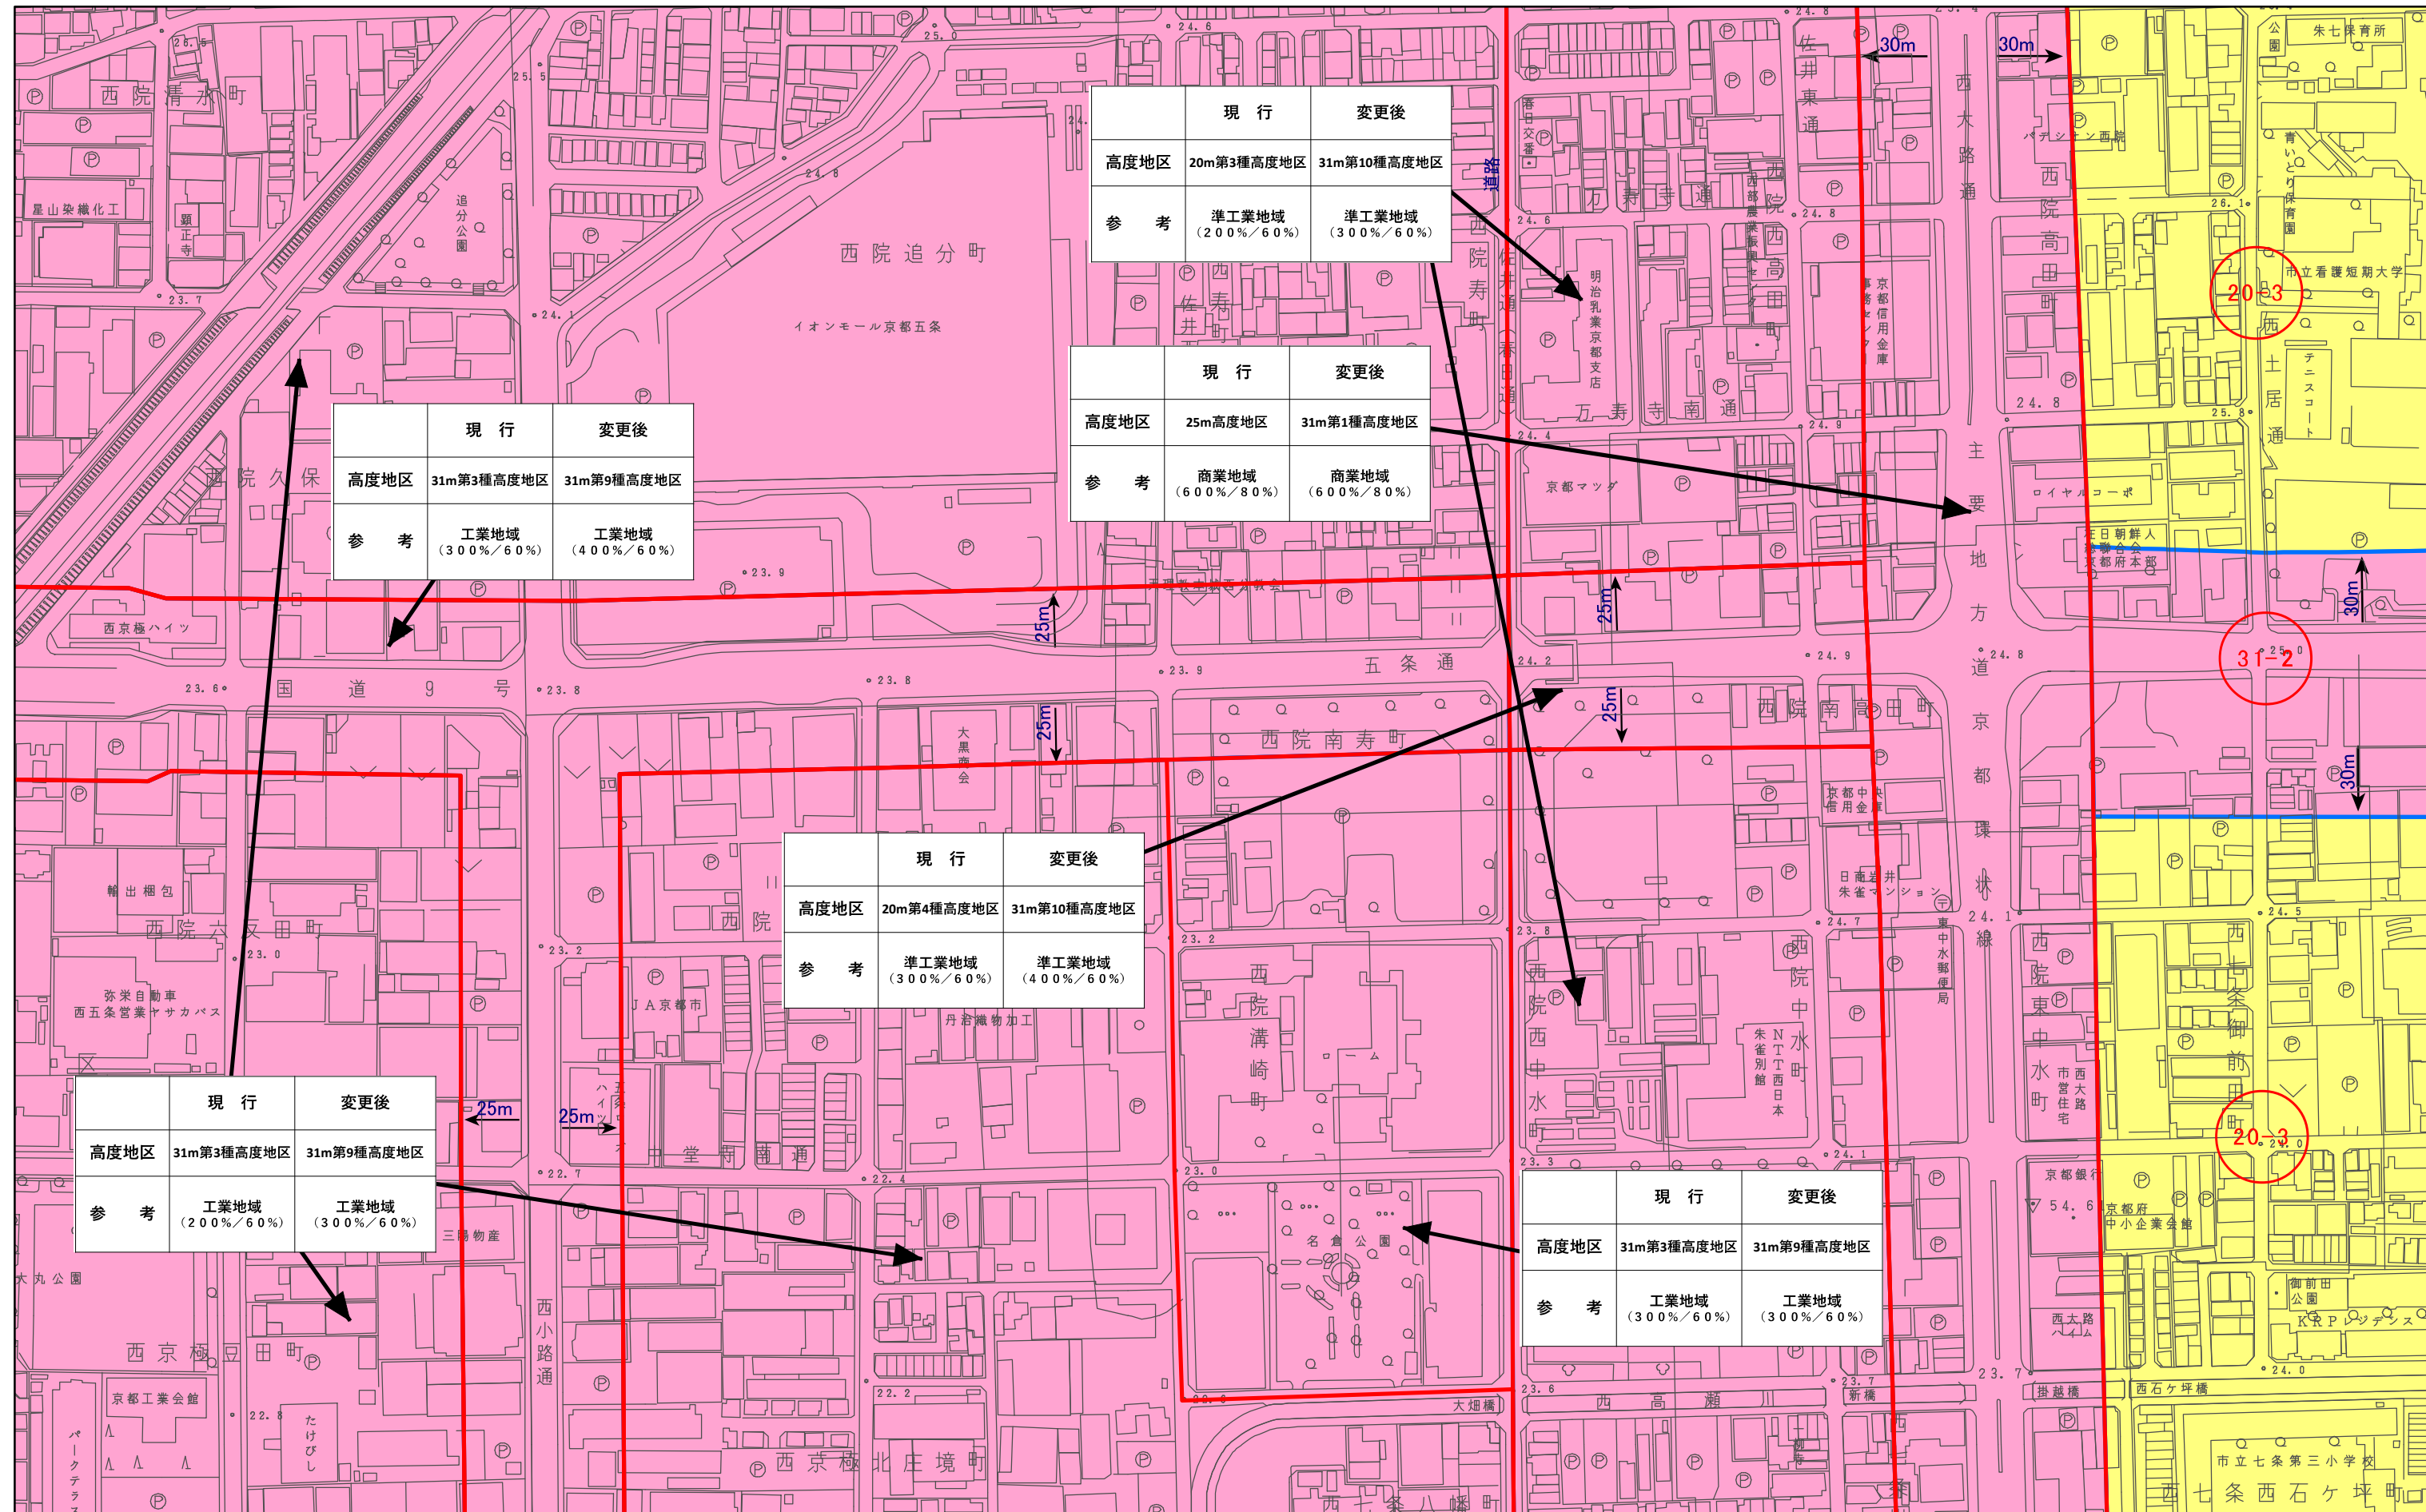

計議第336号議案付図
 京都都市計画(京都国際文化観光都市建設計画)
 高度地区の変更(京都市決定) 計画図(縮尺1/2,500)
 図郭 7


- 変更箇所
- 10m高度地区
- 12m第1種高度地区
- 12m第2種高度地区
- 12m第3種高度地区
- 12m第4種高度地区
- 15m第1種高度地区
- 15m第2種高度地区
- 15m第3種高度地区
- 15m第4種高度地区
- 20m第3種高度地区
- 20m第4種高度地区
- 20m第1種高度地区
- 20m第2種高度地区
- 25m高度地区
- 31m第4種高度地区
- 31m第5種高度地区
- 31m第6種高度地区
- 31m第1種高度地区
- 31m第2種高度地区
- 31m第3種高度地区
- 31m第10種高度地区
- 31m第11種高度地区
- 空間創出型高度地区
- 無指定

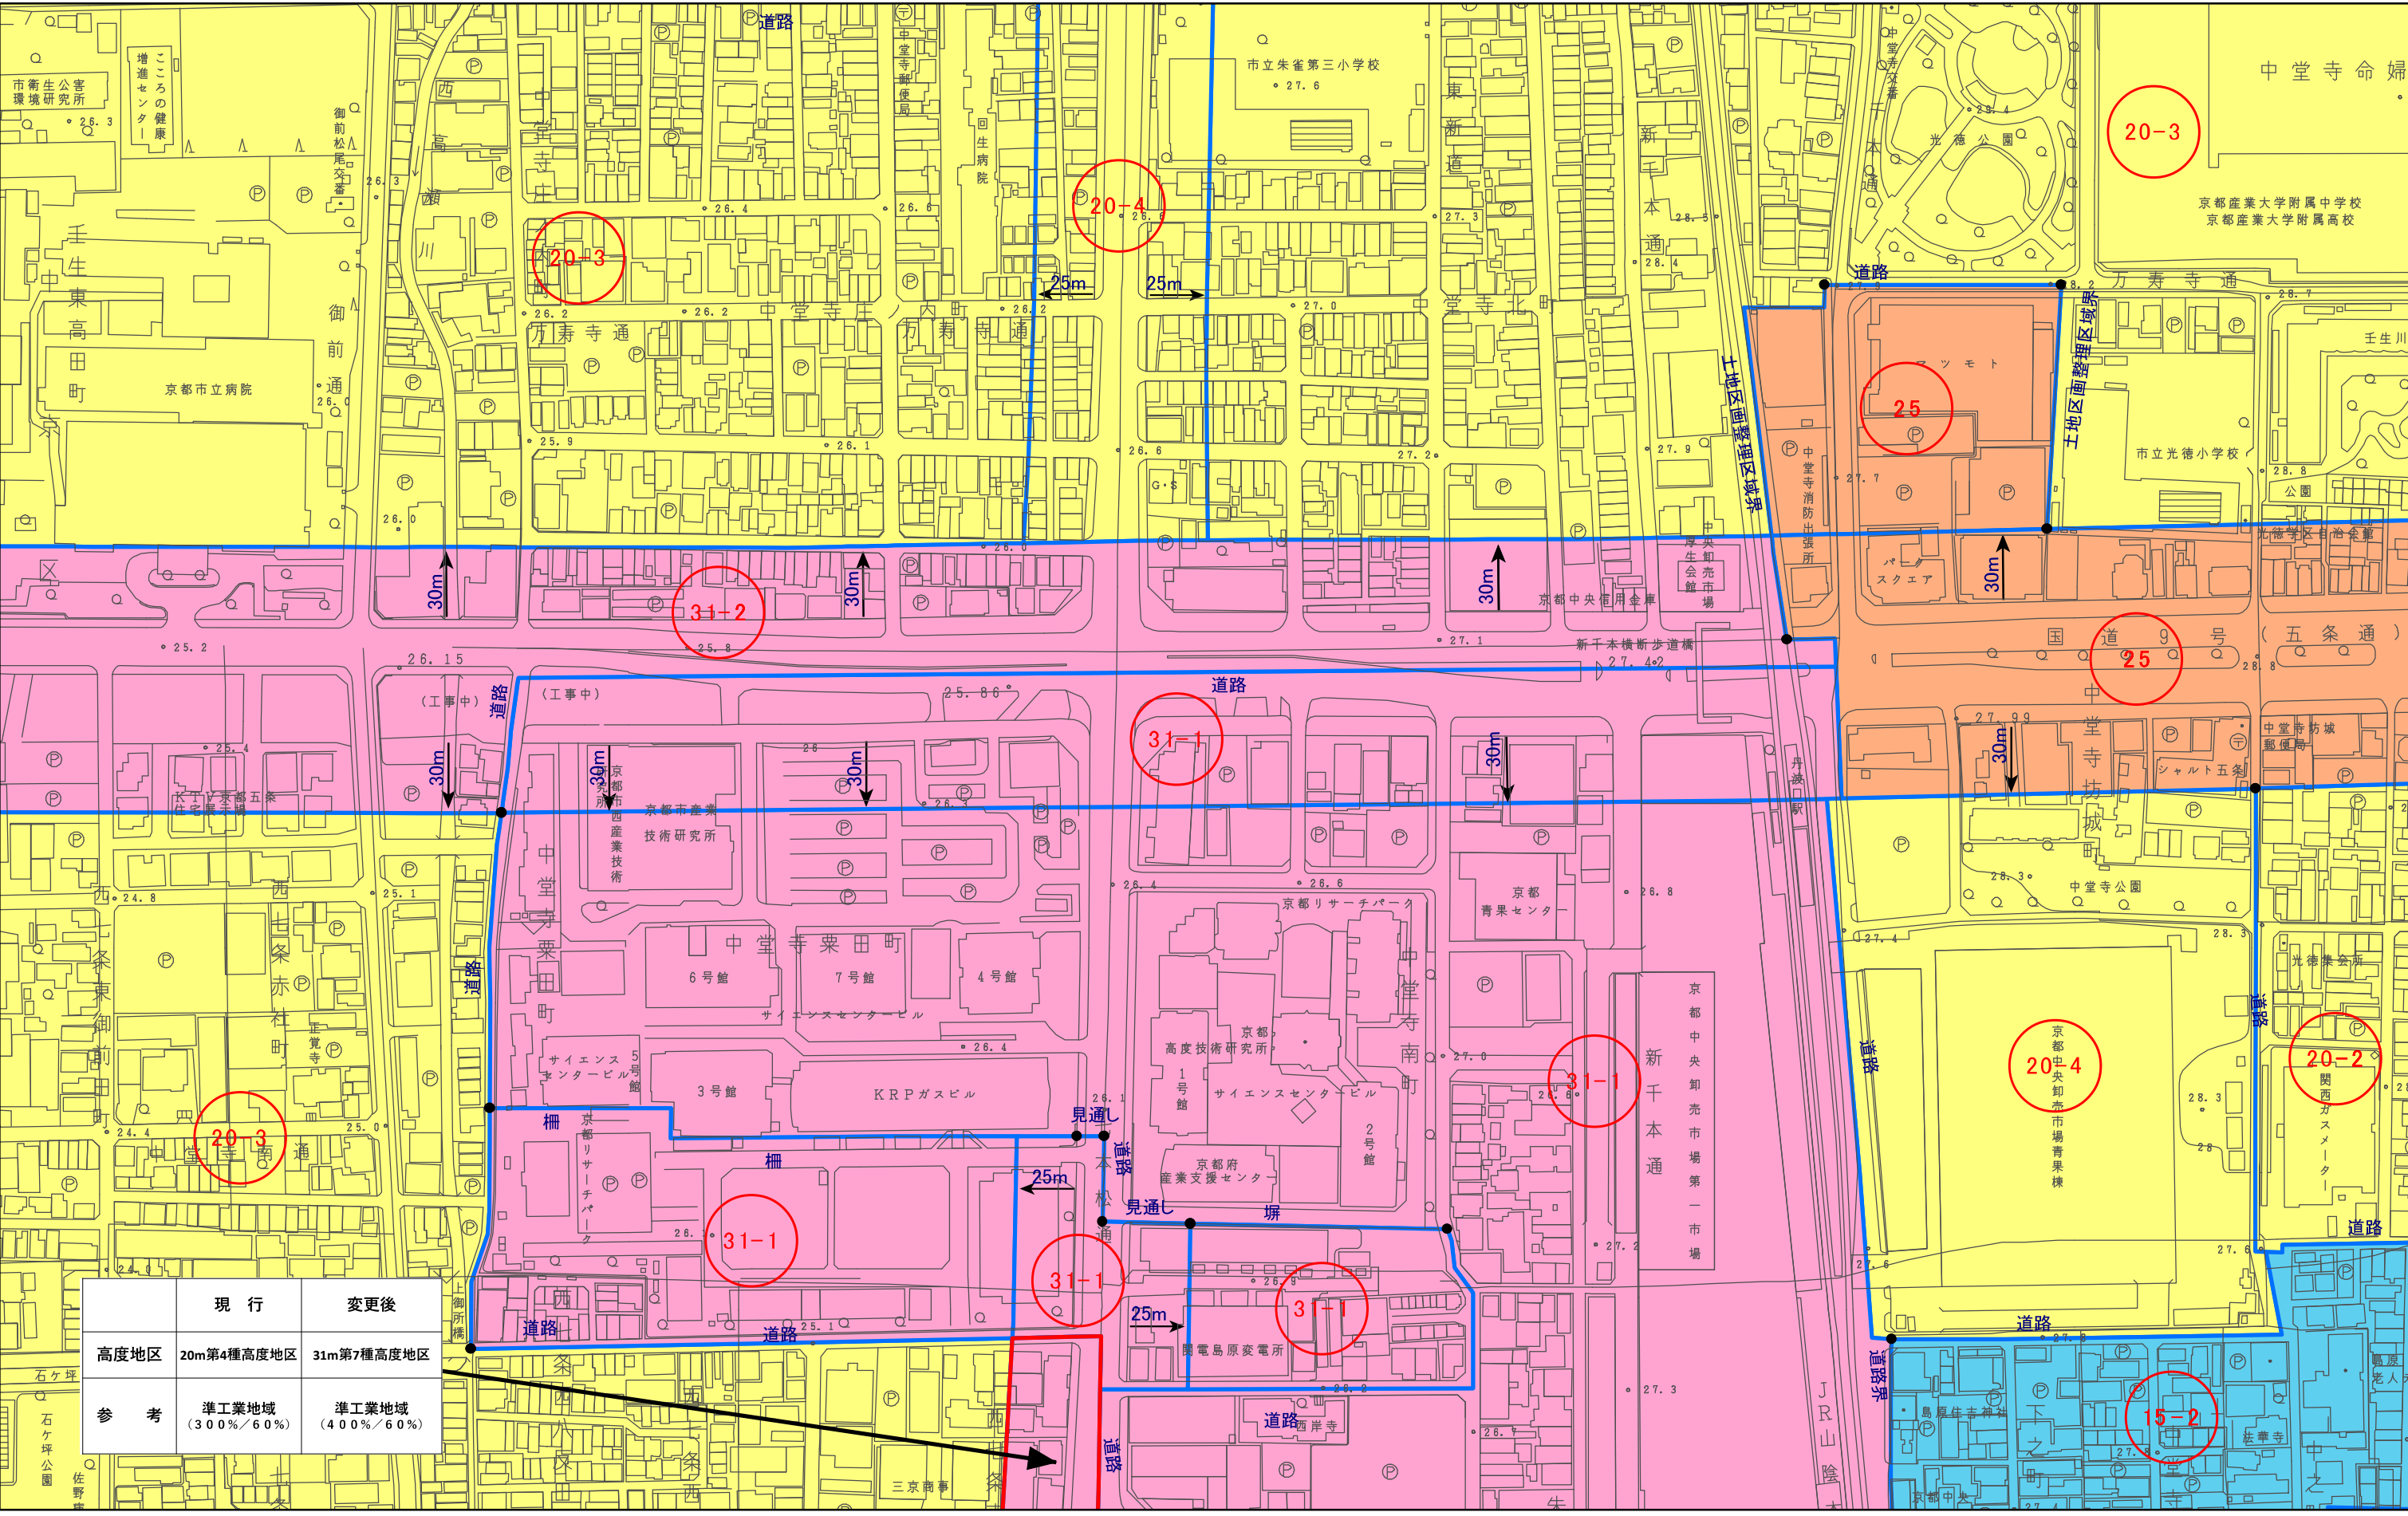

	現 行	変更後
高度地区	20m第4種高度地区	31m第7種高度地区
参 考	準工業地域 (300%/60%)	準工業地域 (400%/60%)

計議第336号議案付図
 京都都市計画(京都国際文化観光都市建設計画)
 高度地区の変更(京都市決定) 計画図(縮尺1/2,500)
 図郭 8

- 変更箇所
- 10m高度地区
- 12m第1種高度地区
- 12m第2種高度地区
- 12m第3種高度地区
- 12m第4種高度地区
- 15m第1種高度地区
- 15m第2種高度地区
- 15m第3種高度地区
- 15m第4種高度地区
- 20m第3種高度地区
- 20m第4種高度地区
- 20m第1種高度地区
- 20m第2種高度地区
- 25m高度地区
- 31m第4種高度地区
- 31m第5種高度地区
- 31m第6種高度地区
- 31m第1種高度地区
- 31m第2種高度地区
- 空間創出型高度地区
- 無指定

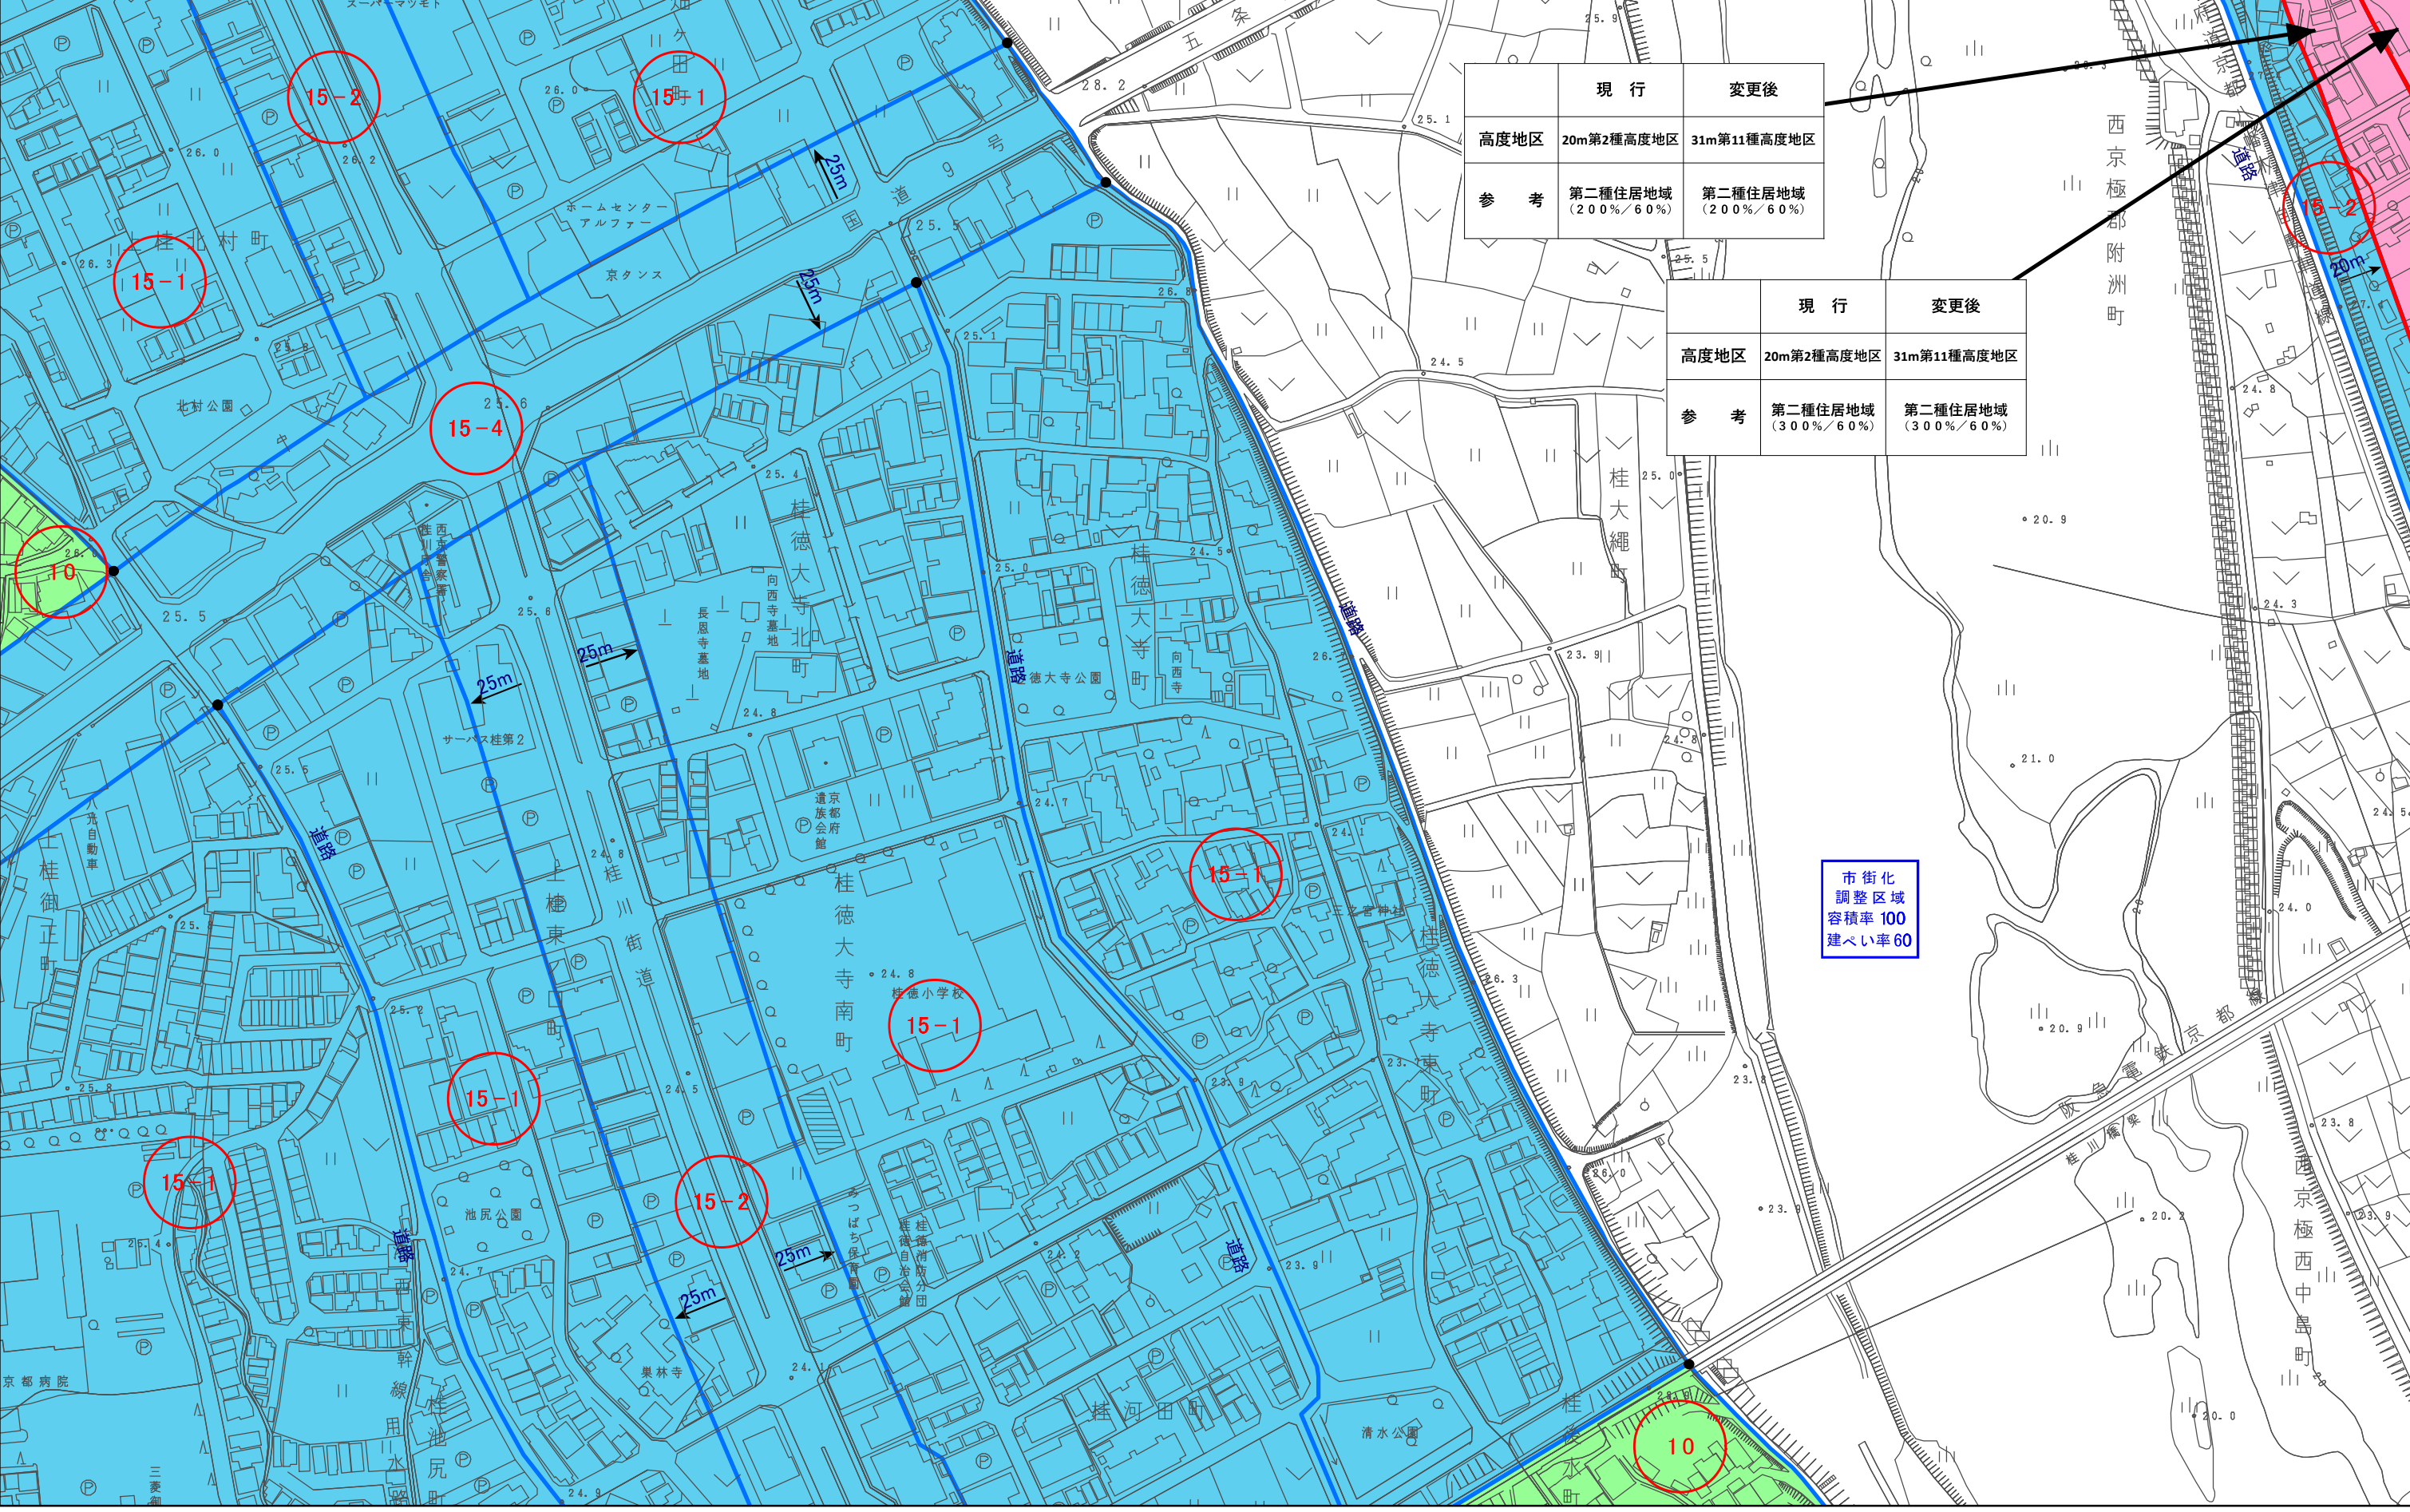

	現 行	変更後
高度地区	20m第2種高度地区	31m第11種高度地区
参 考	第二種住居地域 (200%/60%)	第二種住居地域 (200%/60%)

	現 行	変更後
高度地区	20m第2種高度地区	31m第11種高度地区
参 考	第二種住居地域 (300%/60%)	第二種住居地域 (300%/60%)

市街化
調整区域
容積率 100
建ぺい率 60

計議第336号議案付図
京都都市計画(京都国際文化観光都市建設計画)
高度地区の変更(京都市決定) 計画図(縮尺1/2,500)
図郭 9

- 変更箇所

10m高度地区

12m第1種高度地区

12m第2種高度地区

12m第3種高度地区

12m第4種高度地区
- 15m第1種高度地区

15m第2種高度地区

15m第3種高度地区

15m第4種高度地区

20m第1種高度地区

20m第2種高度地区
- 20m第3種高度地区

20m第4種高度地区

25m高度地区

31m第1種高度地区

31m第2種高度地区

31m第3種高度地区
- 31m第4種高度地区

31m第5種高度地区

31m第6種高度地区

31m第7種高度地区


31m第8種高度地区

31m第9種高度地区
- 31m第10種高度地区

31m第11種高度地区

空間創出型高度地区

無指定

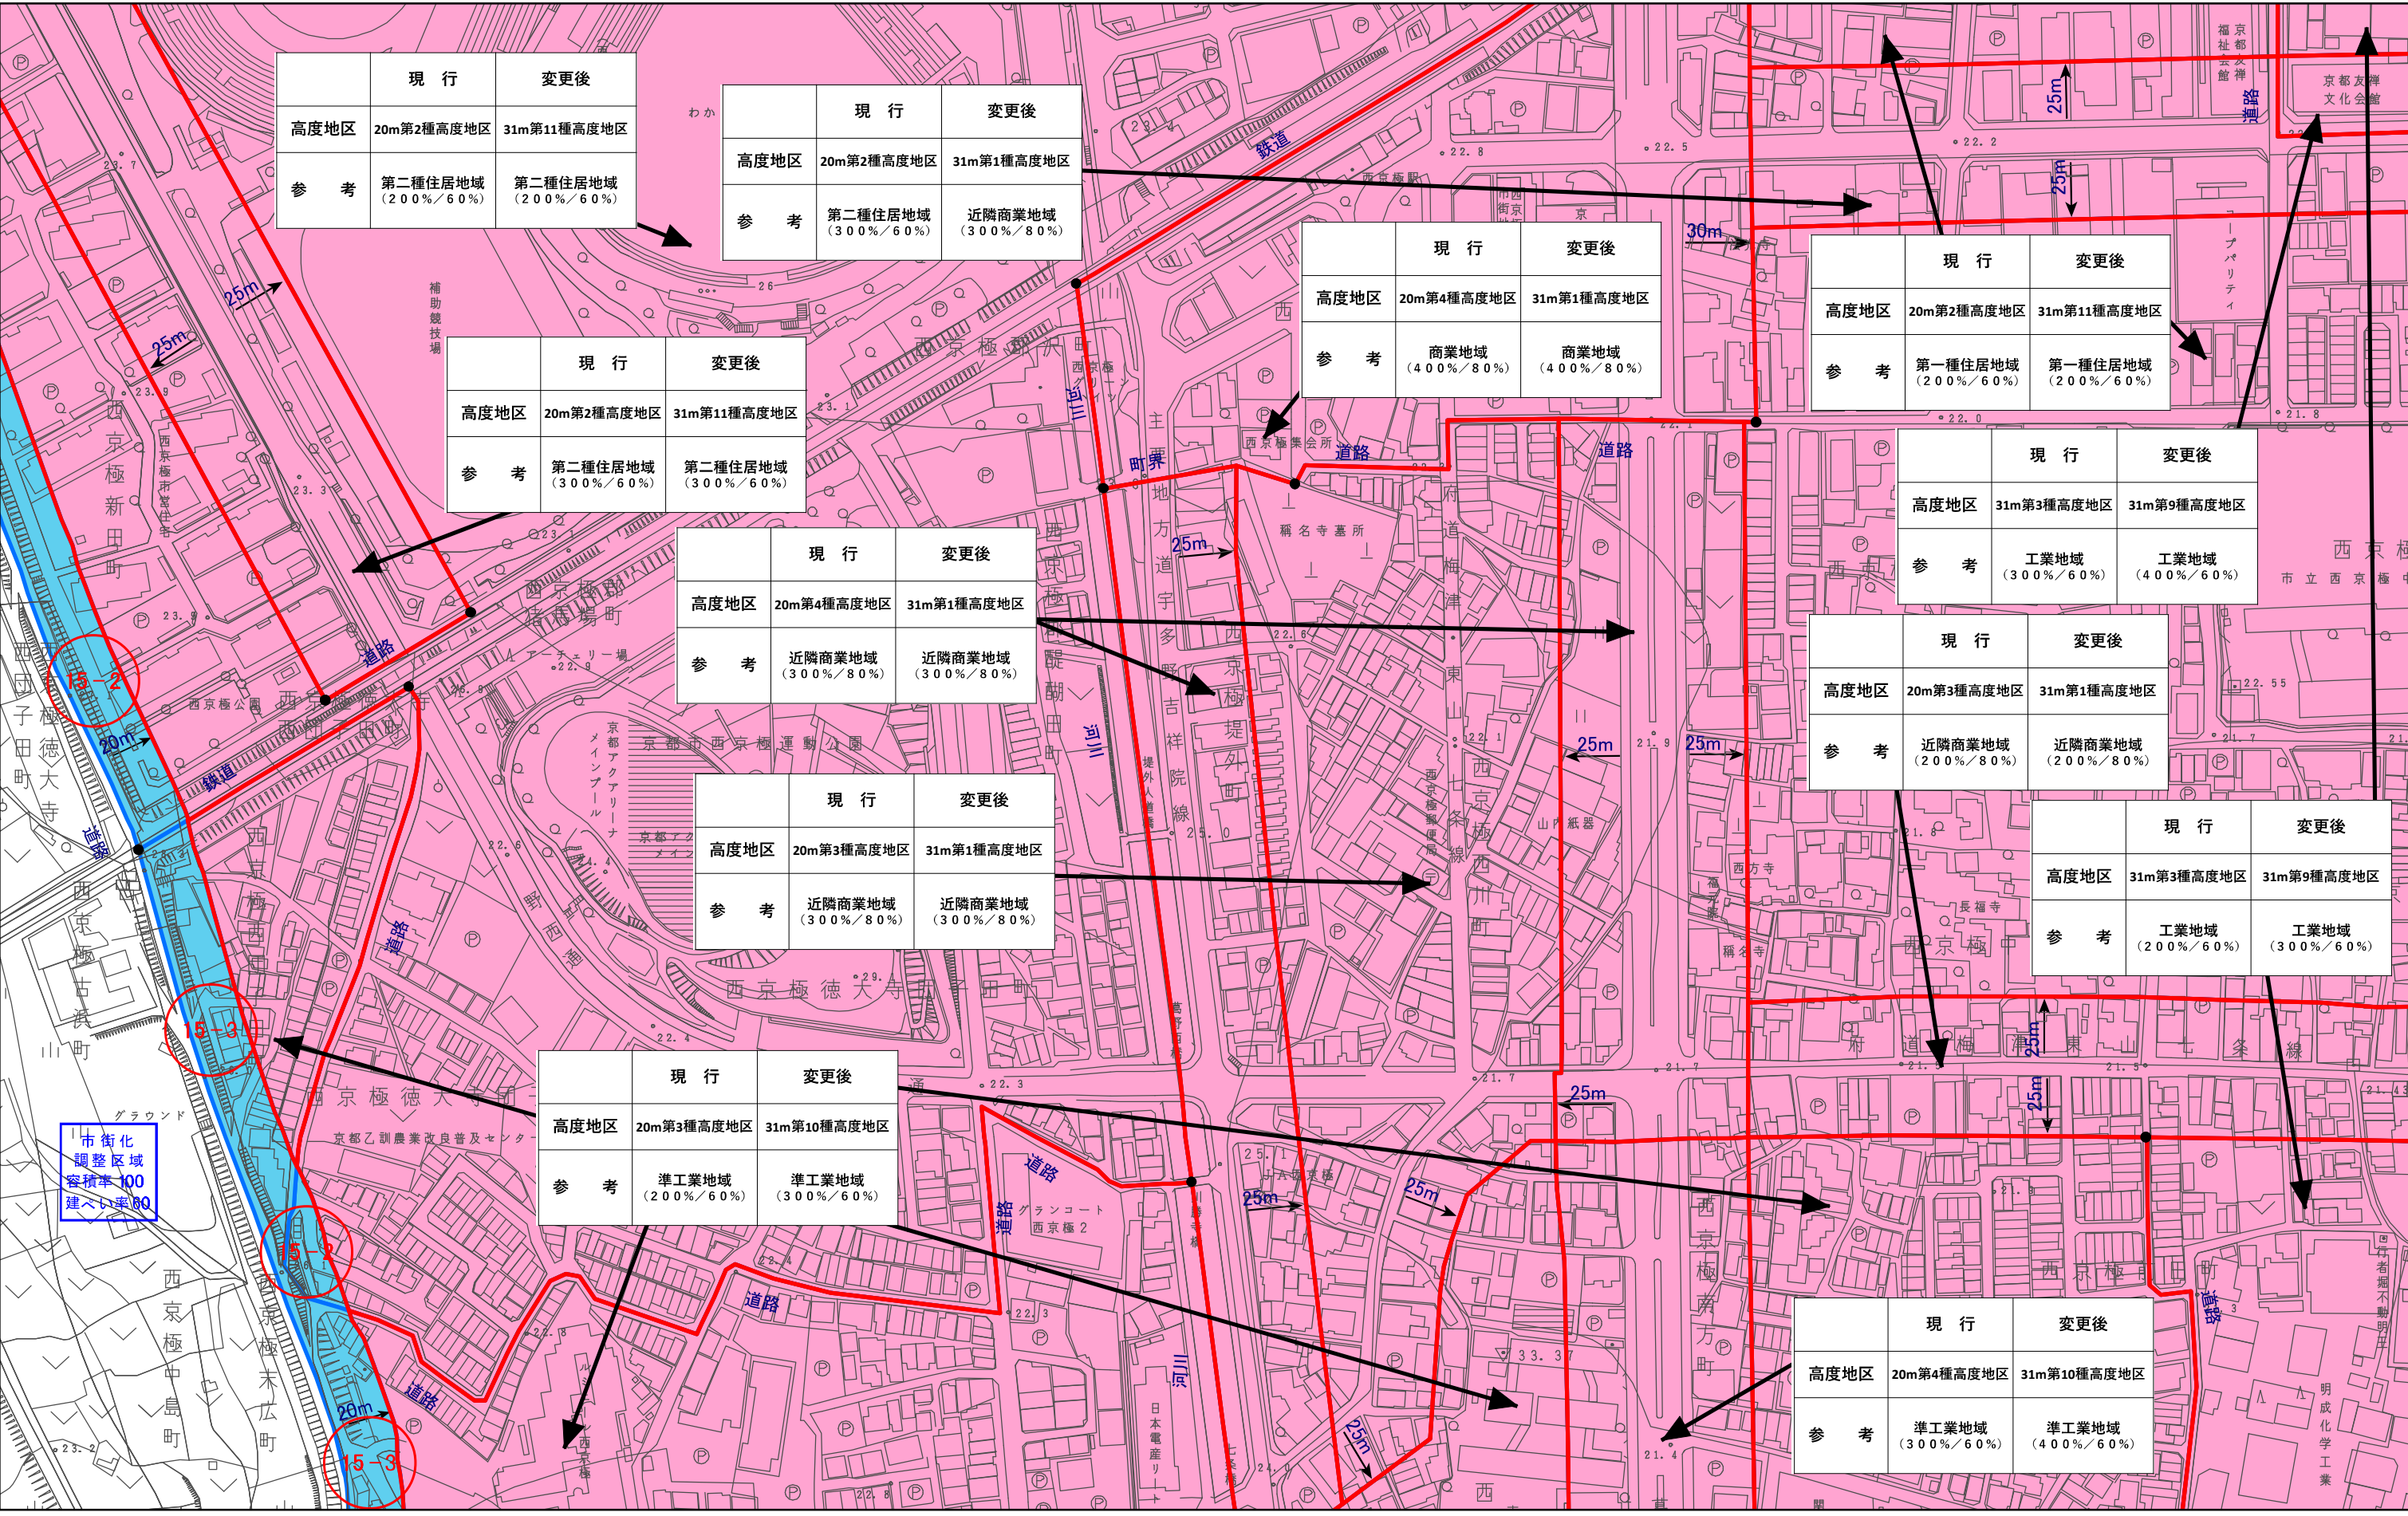

計議第336号議案付図
京都都市計画(京都国際文化観光都市建設計画)
高度地区の変更(京都市決定) 計画図(縮尺1/2,500)
図郭 10

- 変更箇所

10m高度地区

12m第1種高度地区

12m第2種高度地区

12m第3種高度地区

12m第4種高度地区
- 15m第1種高度地区

15m第2種高度地区

15m第3種高度地区

15m第4種高度地区

20m第1種高度地区

20m第2種高度地区
- 20m第3種高度地区

20m第4種高度地区

25m高度地区

31m第1種高度地区

31m第2種高度地区

31m第3種高度地区
- 31m第4種高度地区

31m第5種高度地区

31m第6種高度地区

31m第7種高度地区


31m第8種高度地区

31m第9種高度地区
- 31m第10種高度地区

31m第11種高度地区

空間創出型高度地区

無指定

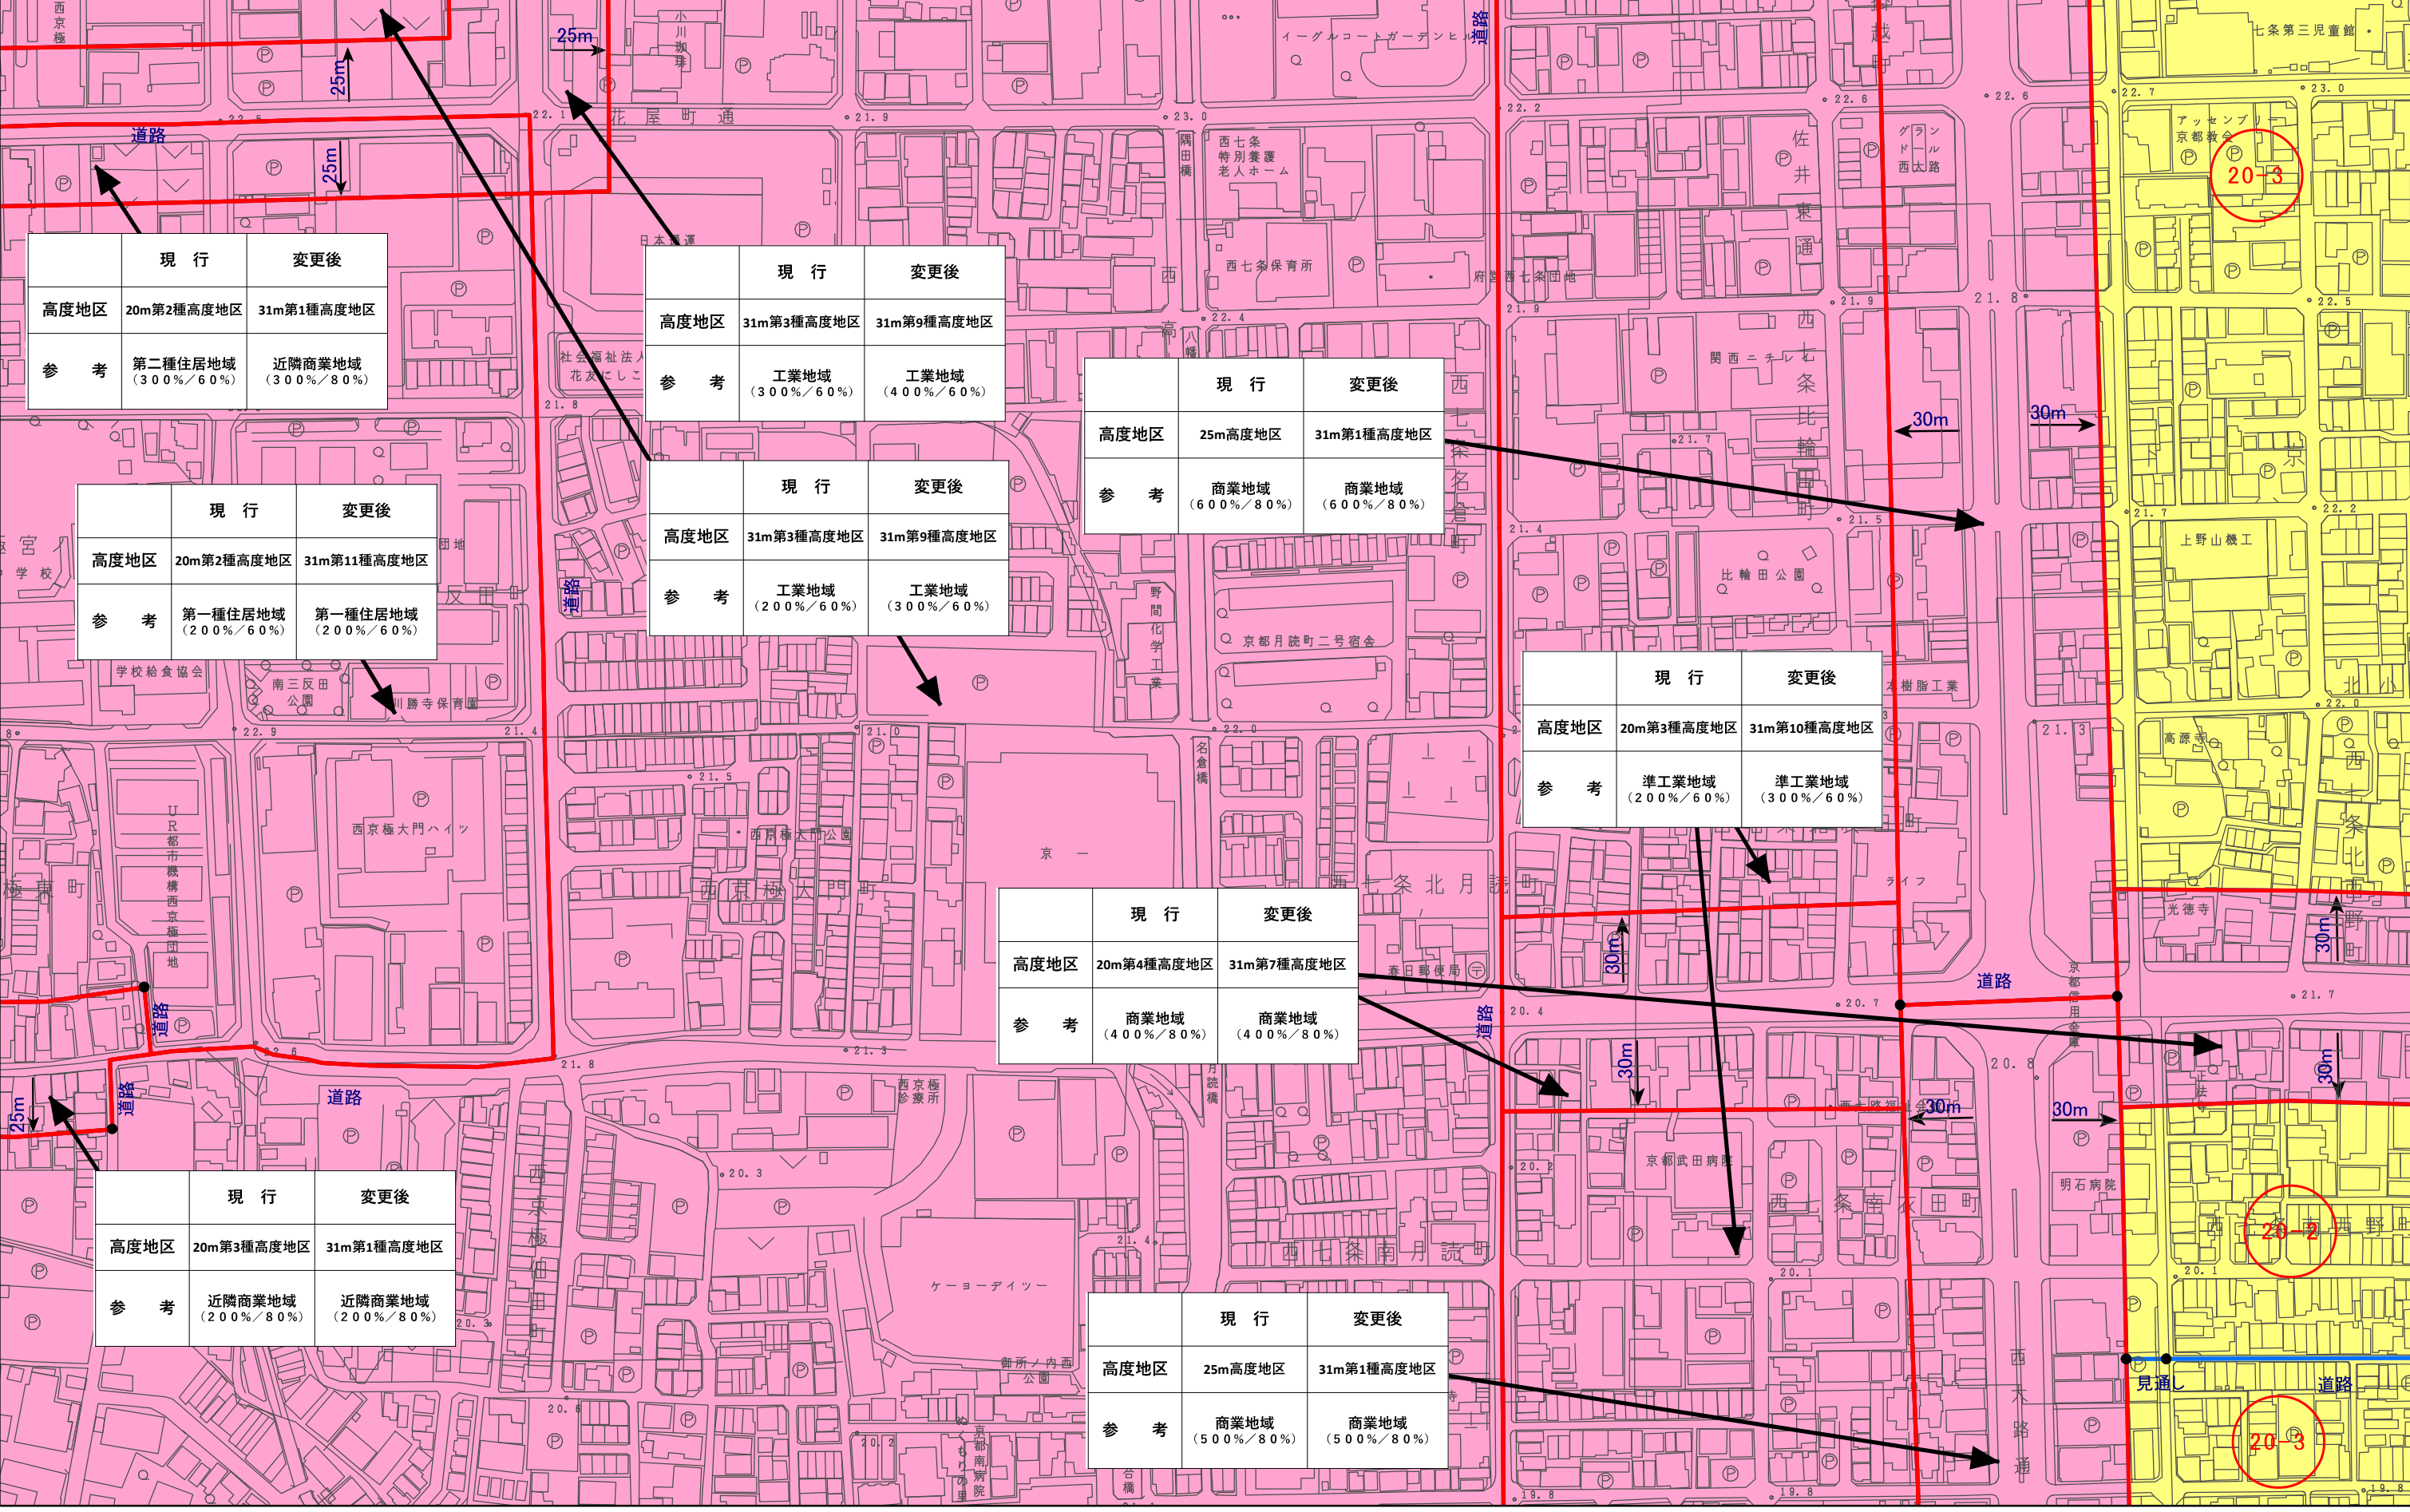

計議第336号議案付図
京都都市計画(京都国際文化観光都市建設計画)
高度地区の変更(京都市決定) 計画図(縮尺1/2,500)
図郭 11

- 変更箇所

10m高度地区

12m第1種高度地区

12m第2種高度地区

12m第3種高度地区

12m第4種高度地区
- 15m第1種高度地区

15m第2種高度地区

15m第3種高度地区

15m第4種高度地区

20m第1種高度地区

20m第2種高度地区
- 20m第3種高度地区

20m第4種高度地区

25m高度地区

31m第1種高度地区

31m第2種高度地区

31m第3種高度地区
- 31m第4種高度地区

31m第5種高度地区

31m第6種高度地区

31m第7種高度地区


31m第8種高度地区

31m第9種高度地区
- 31m第10種高度地区

31m第11種高度地区

空間創出型高度地区

無指定

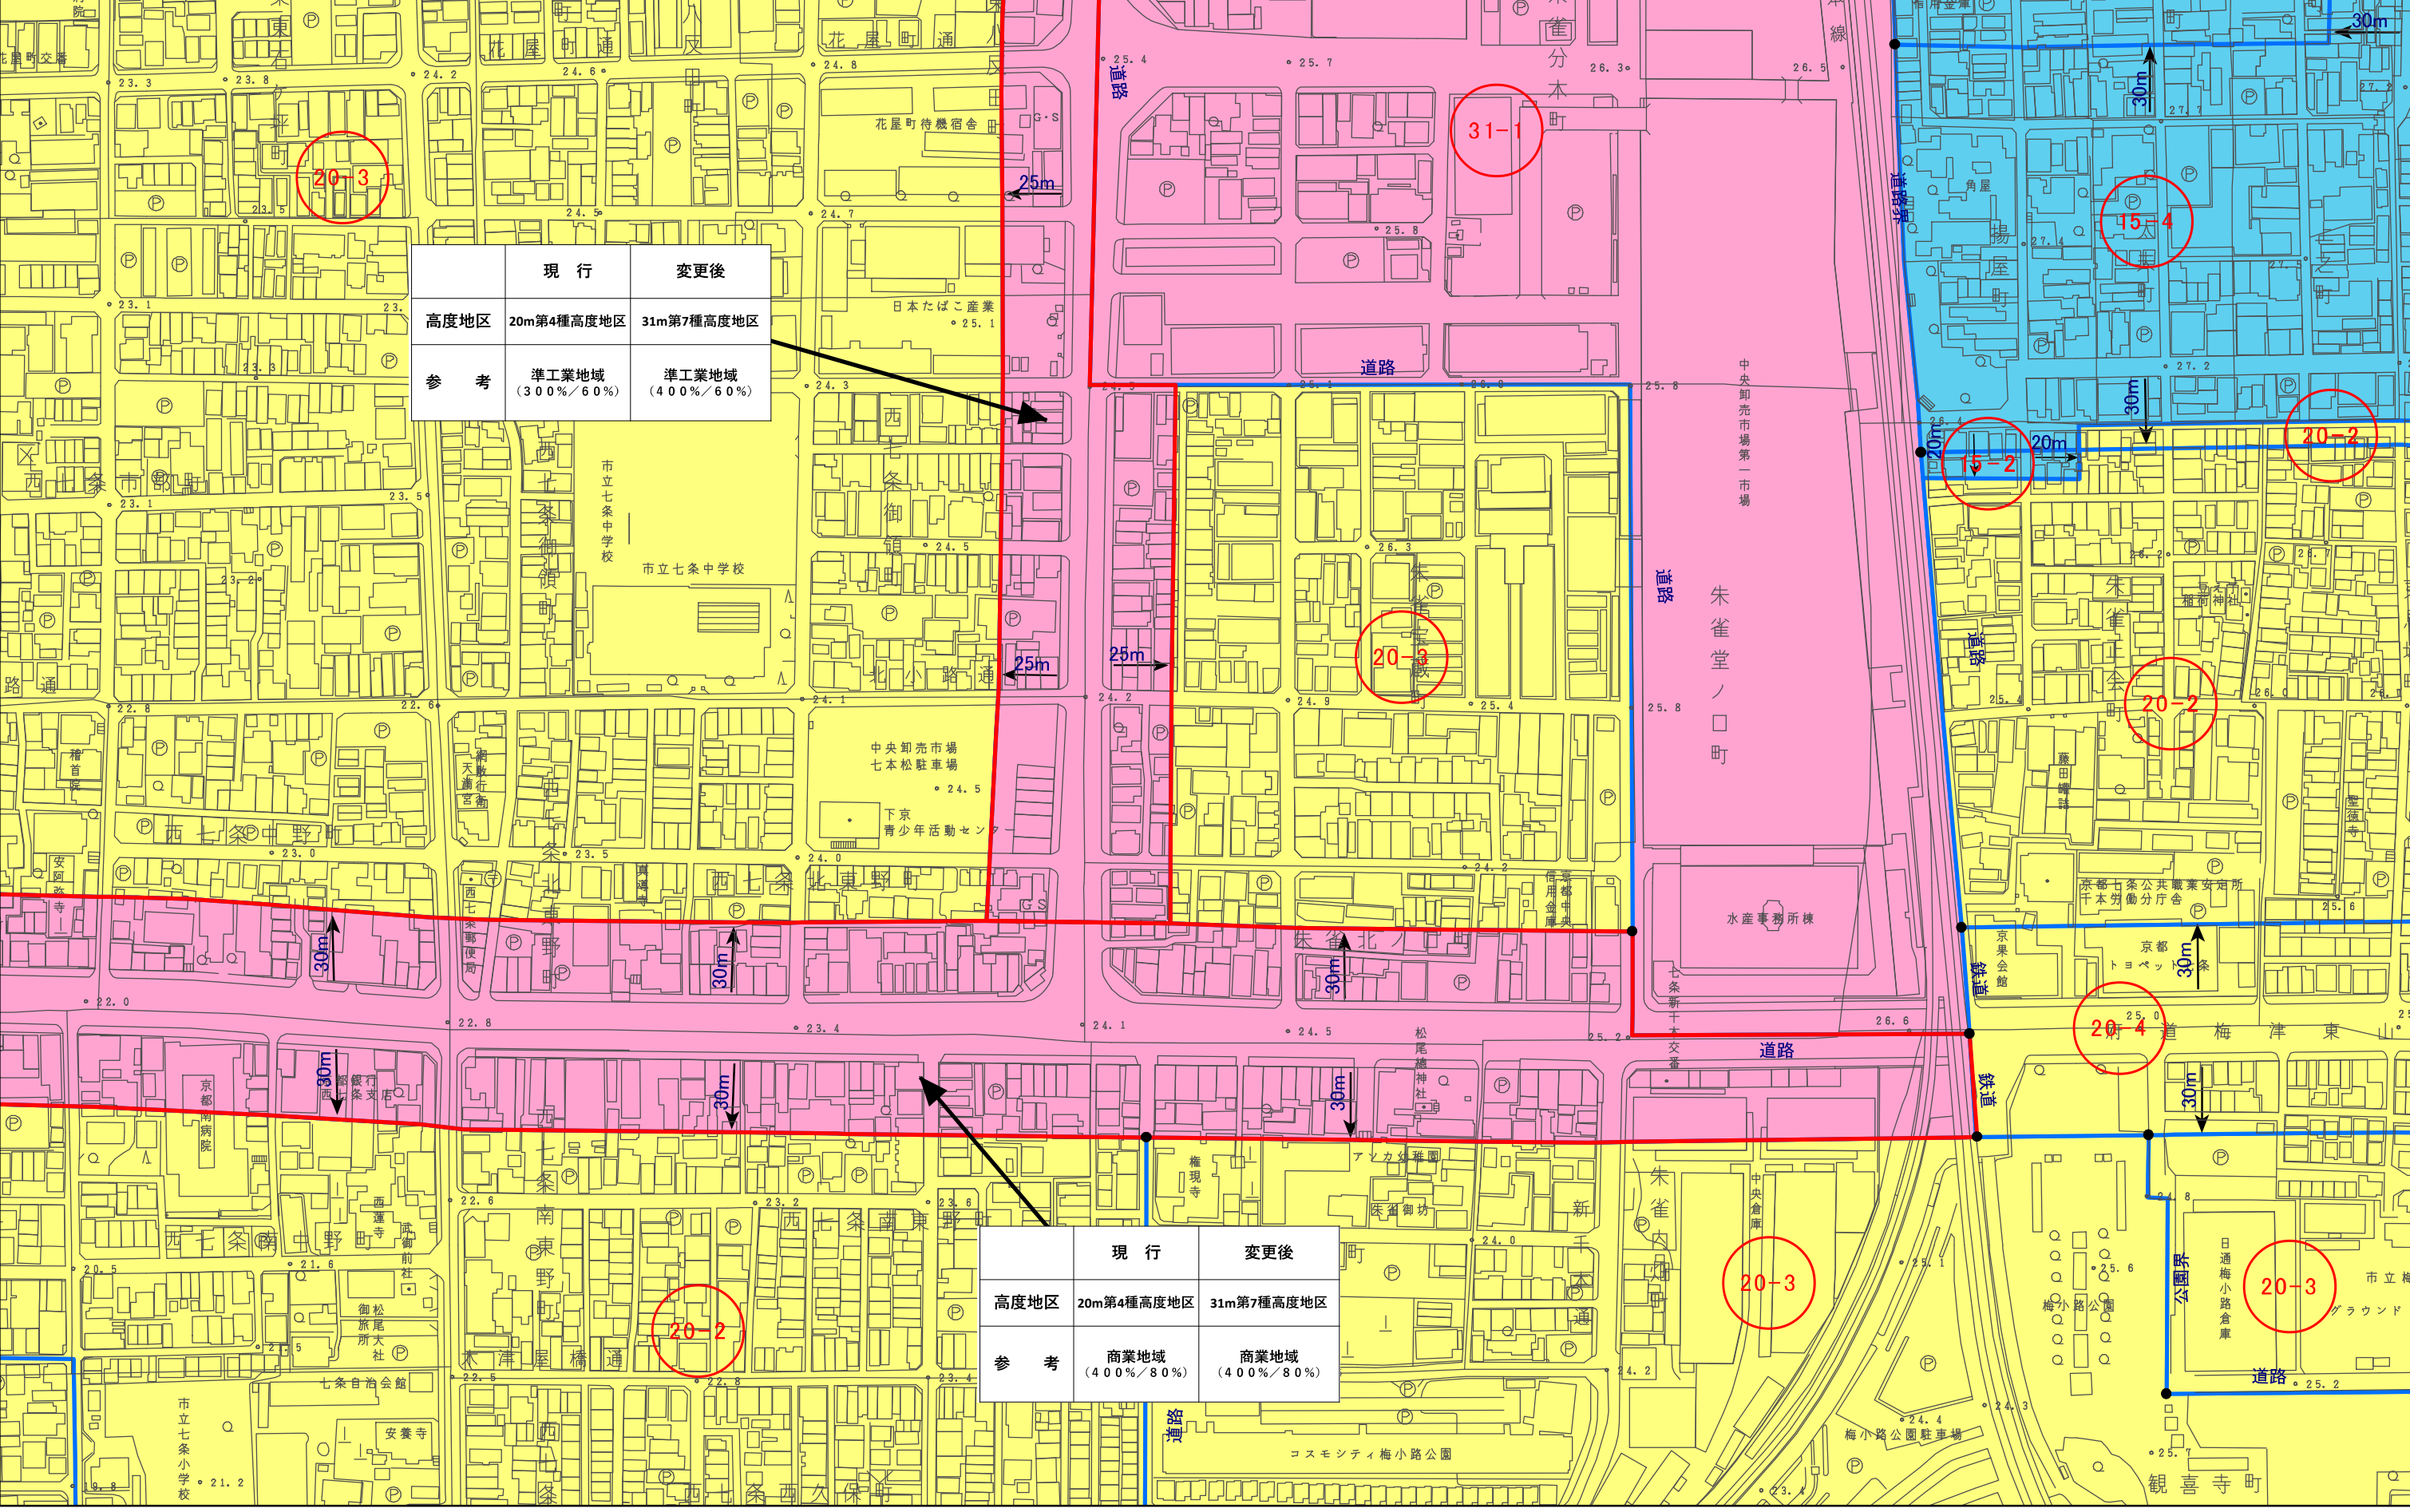

	現 行	変更後
高度地区	20m第4種高度地区	31m第7種高度地区
参 考	準工業地域 (300%/60%)	準工業地域 (400%/60%)

	現 行	変更後
高度地区	20m第4種高度地区	31m第7種高度地区
参 考	商業地域 (400%/80%)	商業地域 (400%/80%)

計議第336号議案付図
京都都市計画(京都国際文化観光都市建設計画)
高度地区の変更(京都市決定) 計画図(縮尺1/2,500)
図郭 12

- 変更箇所

10m高度地区

12m第1種高度地区

12m第2種高度地区

12m第3種高度地区

12m第4種高度地区
- 15m第1種高度地区

15m第2種高度地区

15m第3種高度地区

15m第4種高度地区

20m第1種高度地区

20m第2種高度地区
- 20m第3種高度地区

20m第4種高度地区

25m高度地区

31m第1種高度地区

31m第2種高度地区

31m第3種高度地区
- 31m第4種高度地区

31m第5種高度地区

31m第6種高度地区

31m第7種高度地区


31m第8種高度地区

31m第9種高度地区
- 31m第10種高度地区

31m第11種高度地区

空間創出型高度地区

無指定

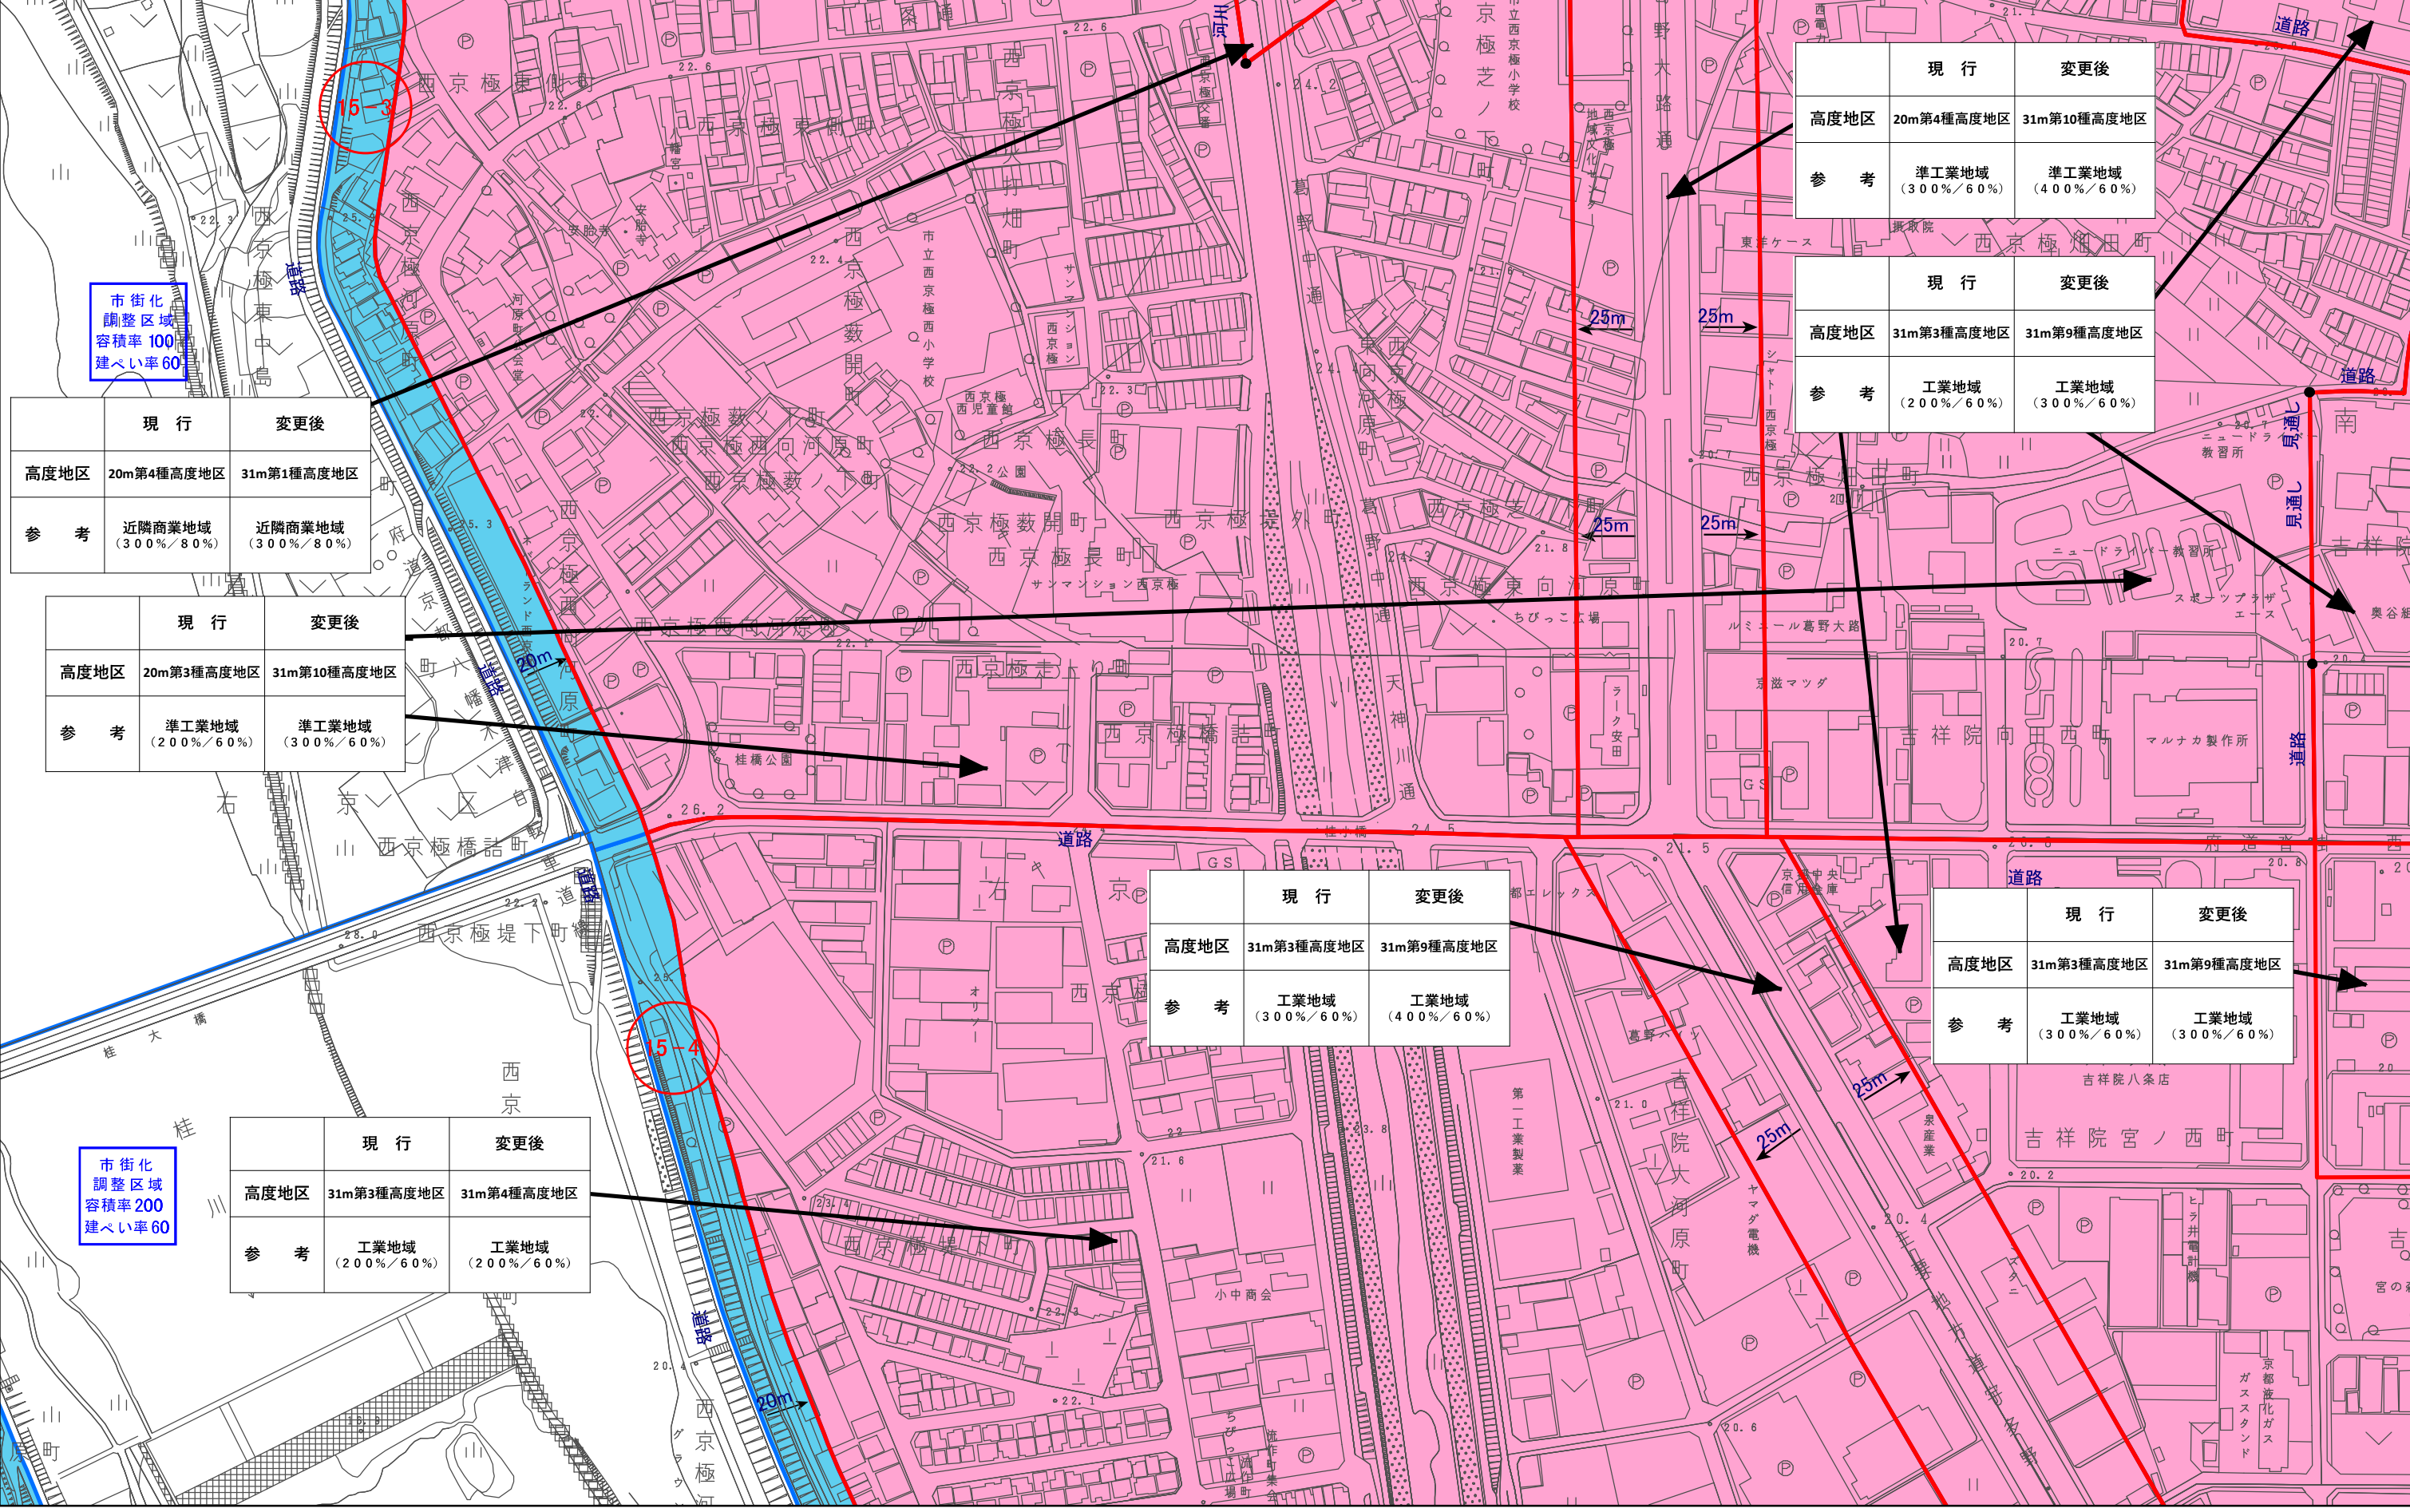

計議第336号議案付図
京都都市計画(京都国際文化観光都市建設計画)
高度地区の変更(京都市決定) 計画図(縮尺1/2,500)
図郭 13

- 変更箇所

10m高度地区

12m第1種高度地区

12m第2種高度地区

12m第3種高度地区

12m第4種高度地区
- 15m第1種高度地区

15m第2種高度地区

15m第3種高度地区

15m第4種高度地区

20m第1種高度地区

20m第2種高度地区
- 20m第3種高度地区

20m第4種高度地区

25m高度地区

31m第1種高度地区

31m第2種高度地区

31m第3種高度地区
- 31m第4種高度地区

31m第5種高度地区

31m第6種高度地区

31m第7種高度地区


31m第8種高度地区

31m第9種高度地区
- 31m第10種高度地区

31m第11種高度地区

空間創出型高度地区

無指定

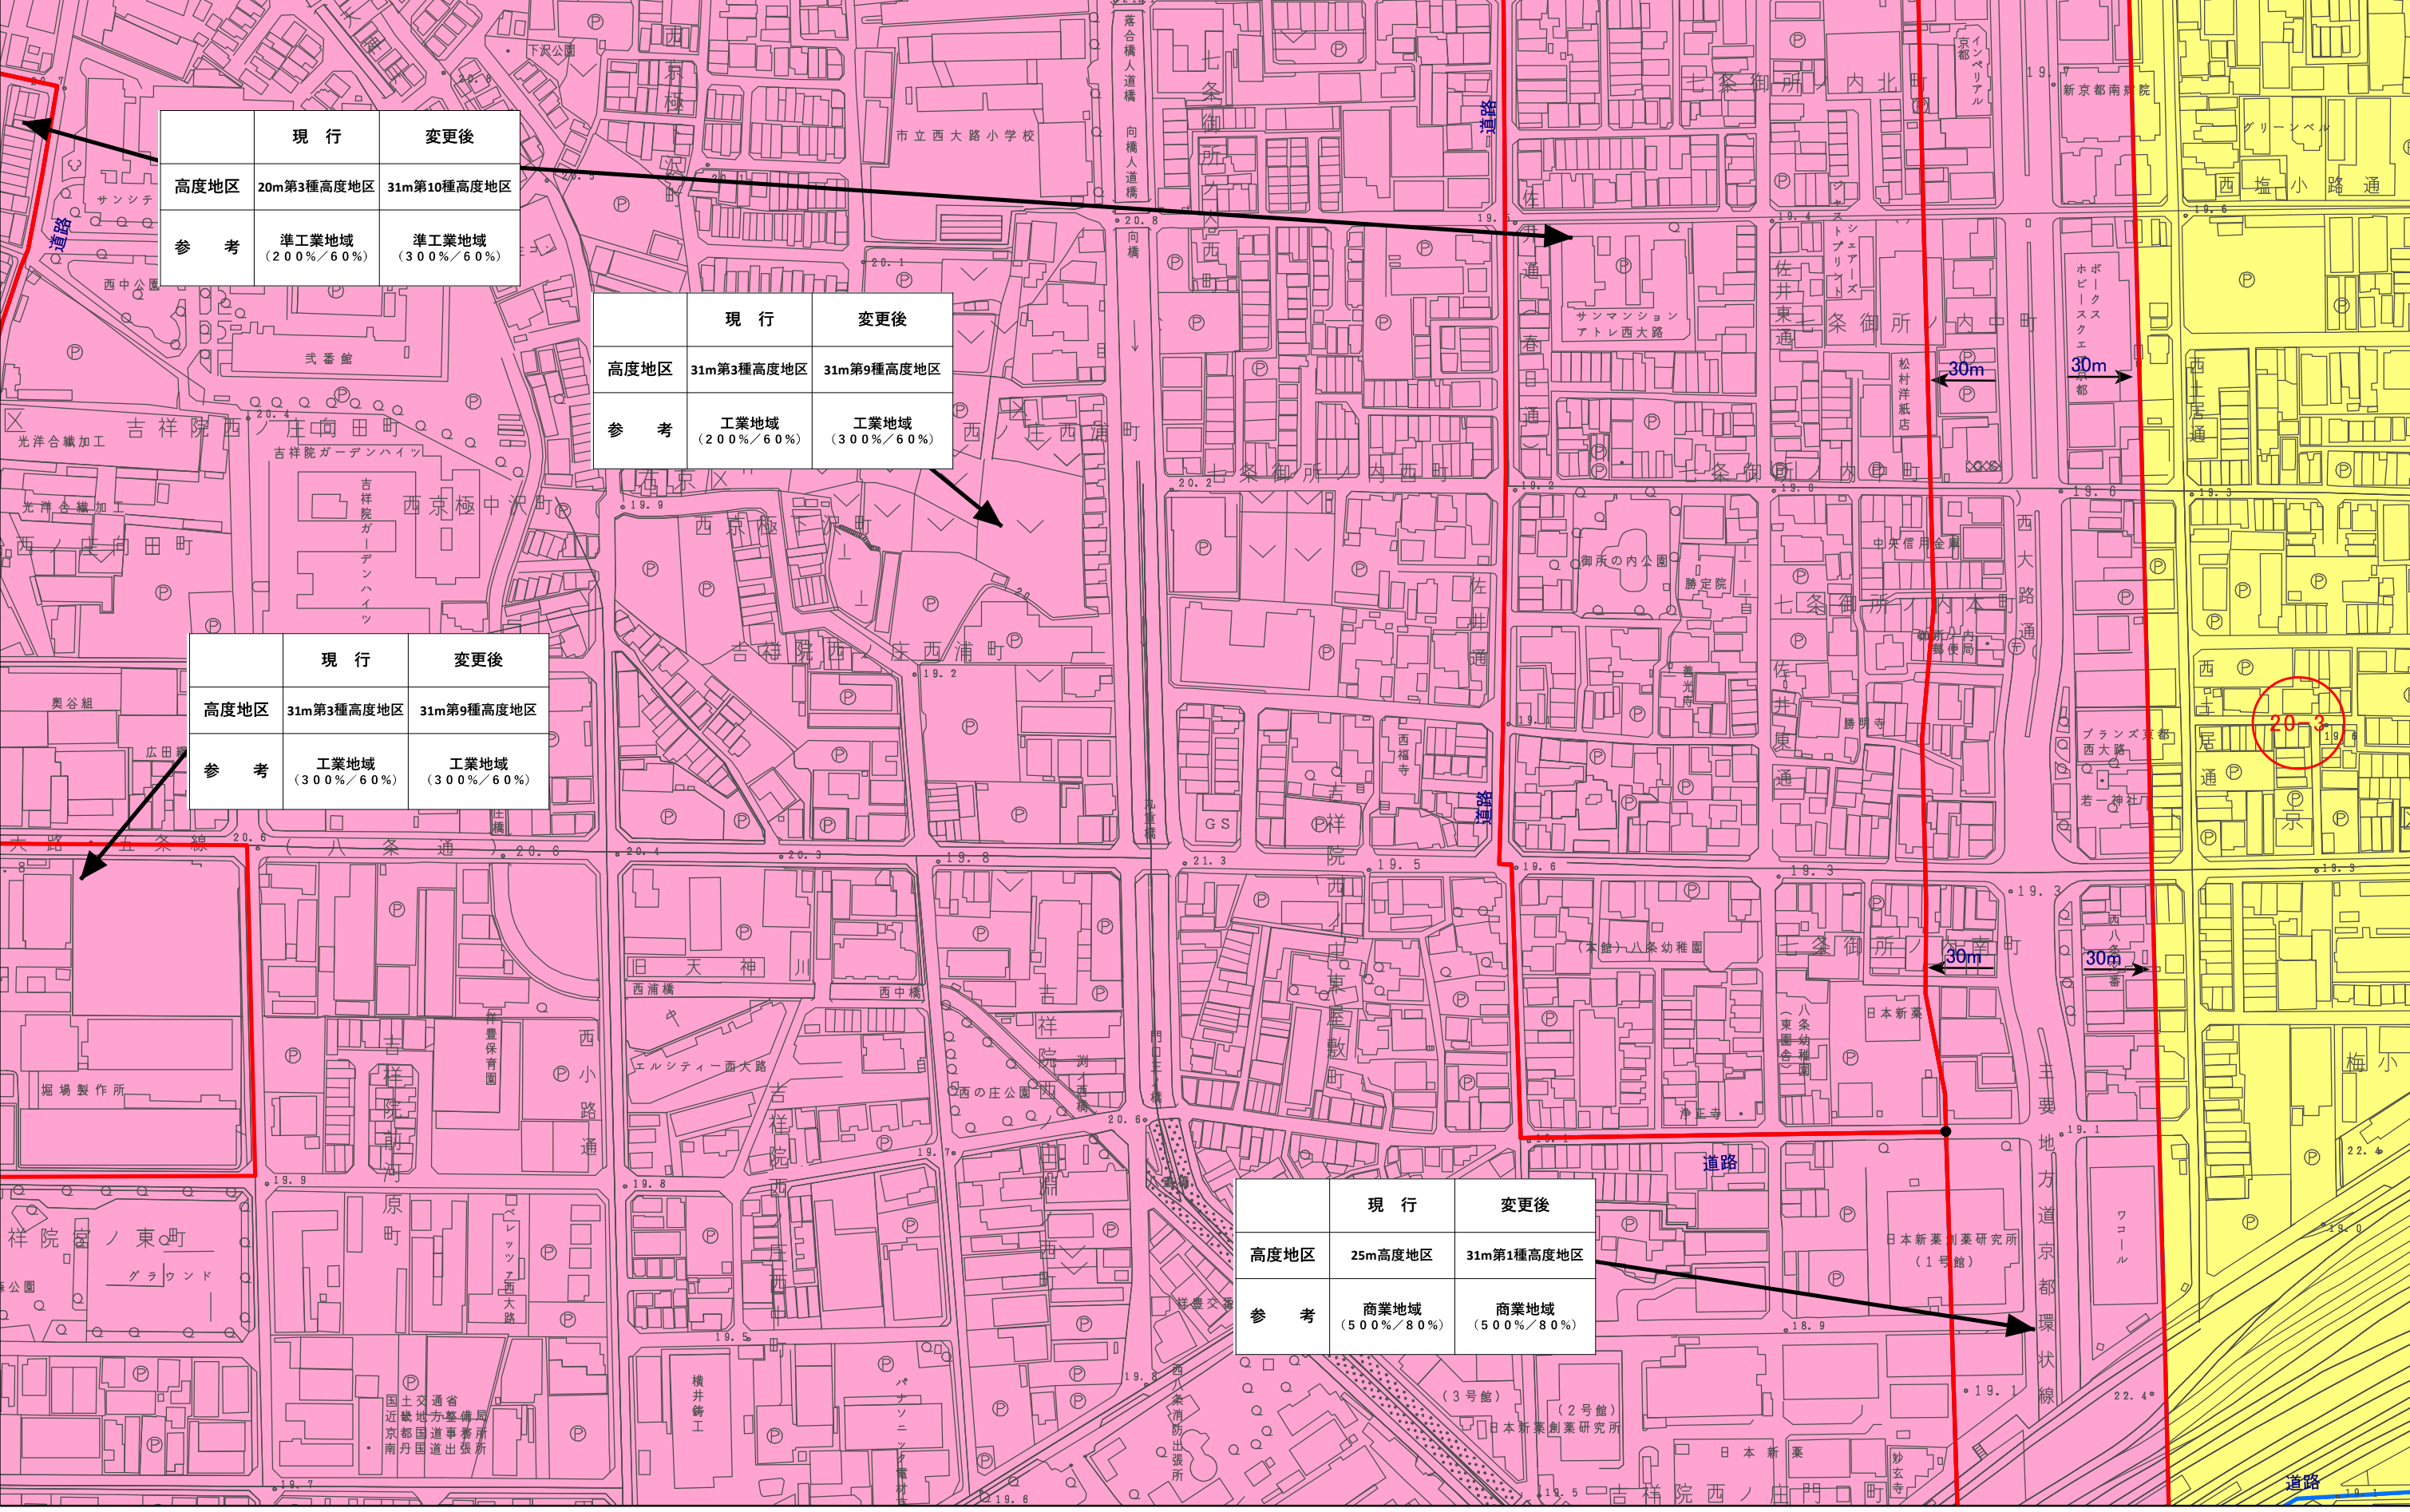

	現 行	変更後
高度地区	20m第3種高度地区	31m第10種高度地区
参 考	準工業地域 (200%/60%)	準工業地域 (300%/60%)


	現 行	変更後
高度地区	31m第3種高度地区	31m第9種高度地区
参 考	工業地域 (200%/60%)	工業地域 (300%/60%)

	現 行	変更後
高度地区	31m第3種高度地区	31m第9種高度地区
参 考	工業地域 (300%/60%)	工業地域 (300%/60%)

	現 行	変更後
高度地区	25m高度地区	31m第1種高度地区
参 考	商業地域 (500%/80%)	商業地域 (500%/80%)

計議第336号議案付図
 京都都市計画(京都国際文化観光都市建設計画)
 高度地区の変更(京都市決定) 計画図(縮尺1/2,500)
 図郭 14

- 変更箇所
- 10m高度地区
- 12m第1種高度地区
- 12m第2種高度地区
- 12m第3種高度地区
- 12m第4種高度地区
- 15m第1種高度地区
- 15m第2種高度地区
- 15m第3種高度地区
- 15m第4種高度地区
- 20m第3種高度地区
- 20m第4種高度地区
- 20m第1種高度地区
- 20m第2種高度地区
- 25m高度地区
- 31m第4種高度地区
- 31m第5種高度地区
- 31m第6種高度地区
- 31m第1種高度地区
- 31m第2種高度地区
- 31m第3種高度地区
- 31m第7種高度地区
- 31m第8種高度地区
- 31m第9種高度地区
- 31m第10種高度地区
- 31m第11種高度地区
- 空間創出型高度地区
- 無指定

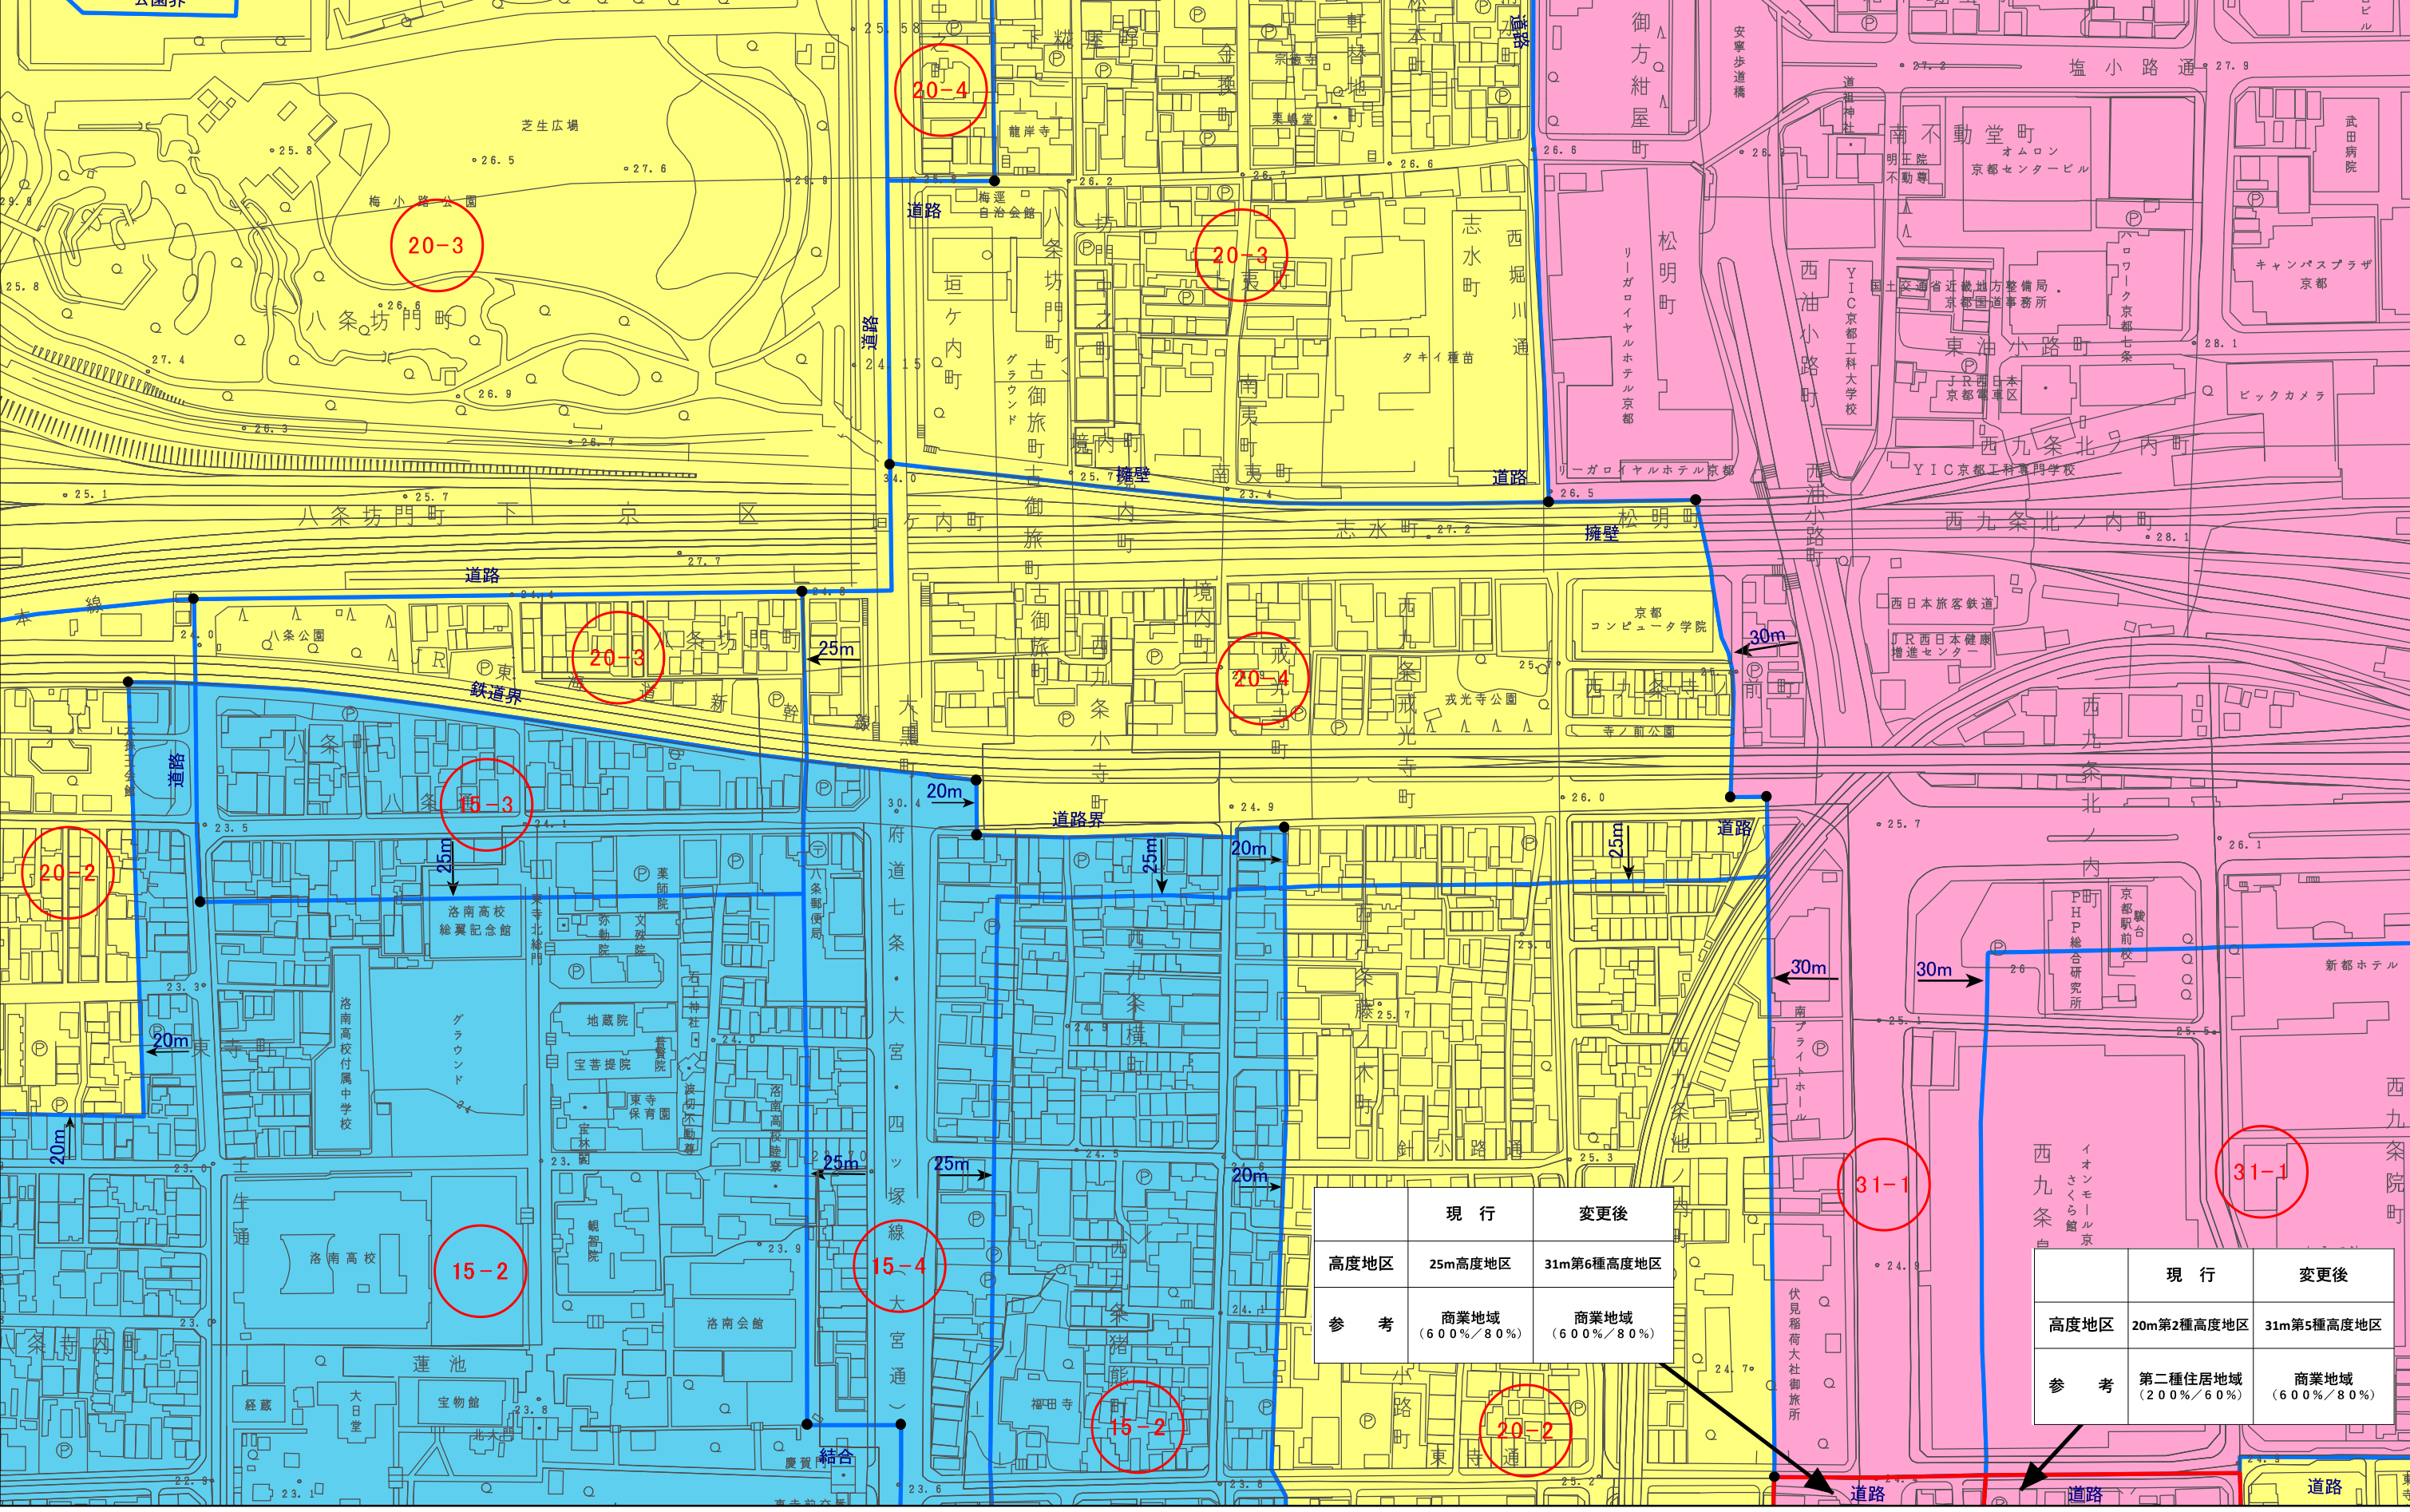

計議第336号議案付図
京都都市計画(京都国際文化観光都市建設計画)
高度地区の変更(京都市決定) 計画図(縮尺1/2,500)
図郭 15

- 変更箇所

10m高度地区

12m第1種高度地区

12m第2種高度地区

12m第3種高度地区

12m第4種高度地区
- 15m第1種高度地区

15m第2種高度地区

15m第3種高度地区

15m第4種高度地区

20m第1種高度地区

20m第2種高度地区
- 20m第3種高度地区

20m第4種高度地区

25m高度地区

31m第1種高度地区

31m第2種高度地区

31m第3種高度地区
- 31m第4種高度地区

31m第5種高度地区

31m第6種高度地区

31m第7種高度地区


31m第8種高度地区

31m第9種高度地区
- 31m第10種高度地区


31m第11種高度地区

空間創出型高度地区

無指定

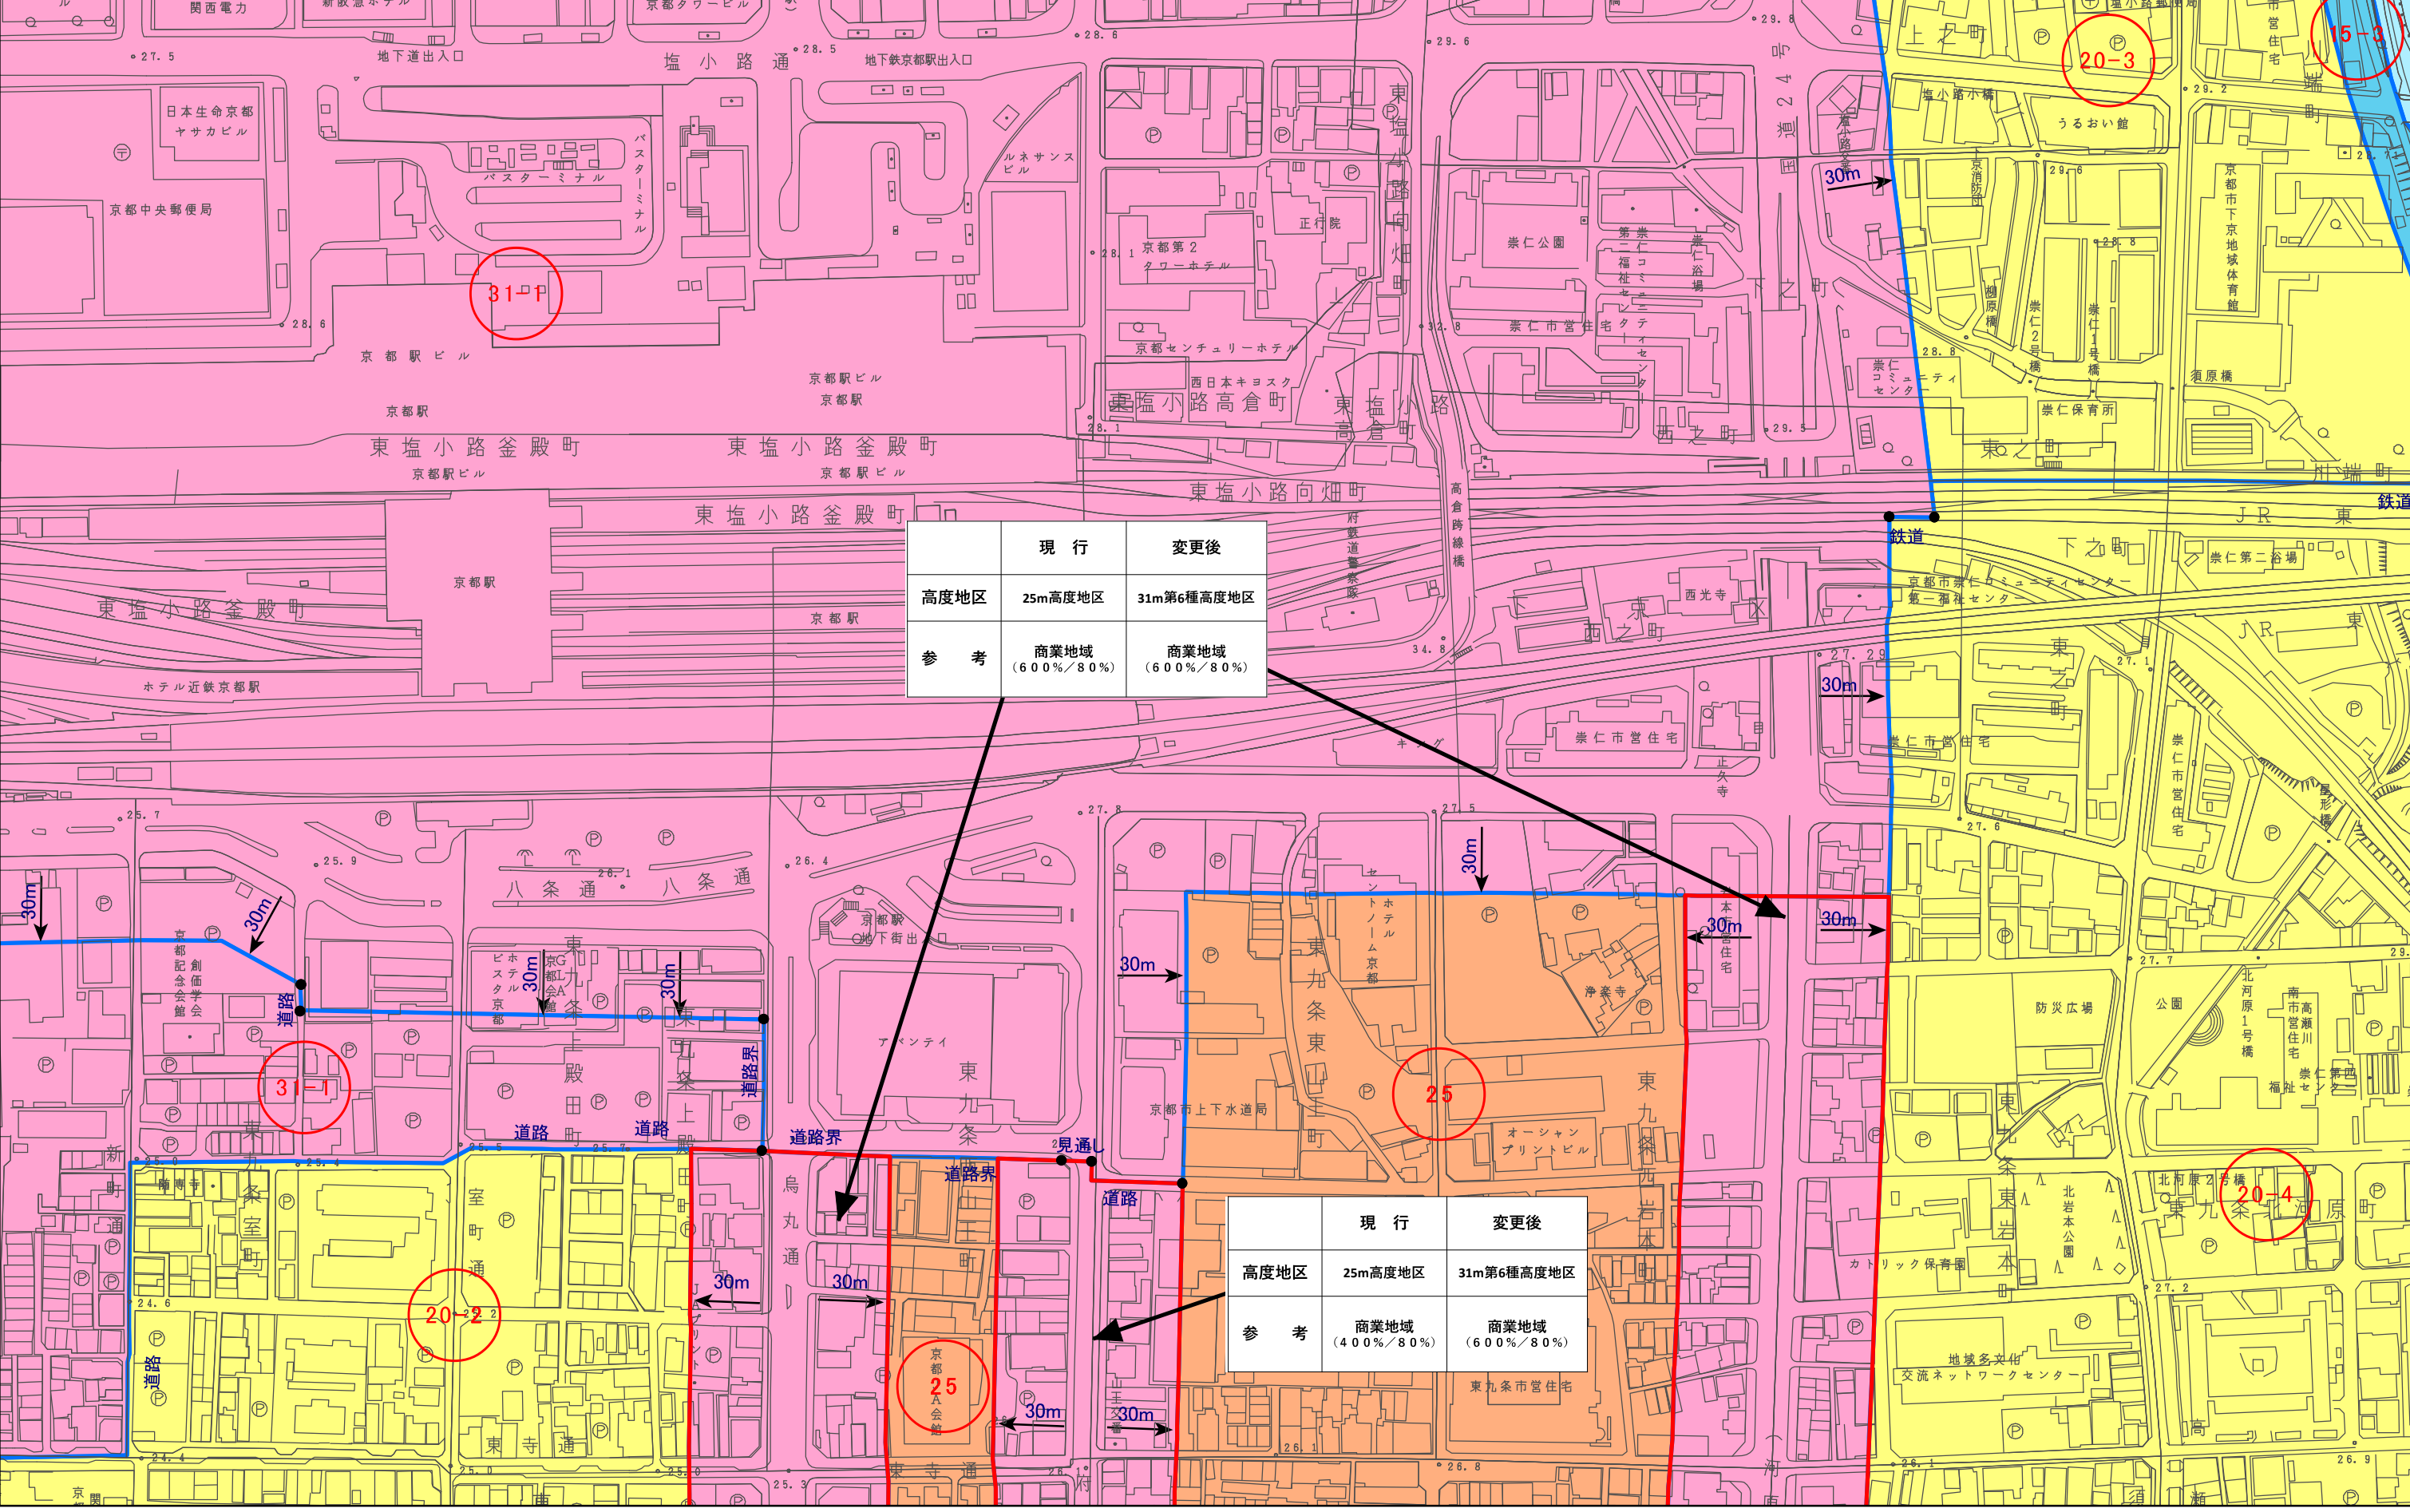

図郭 16

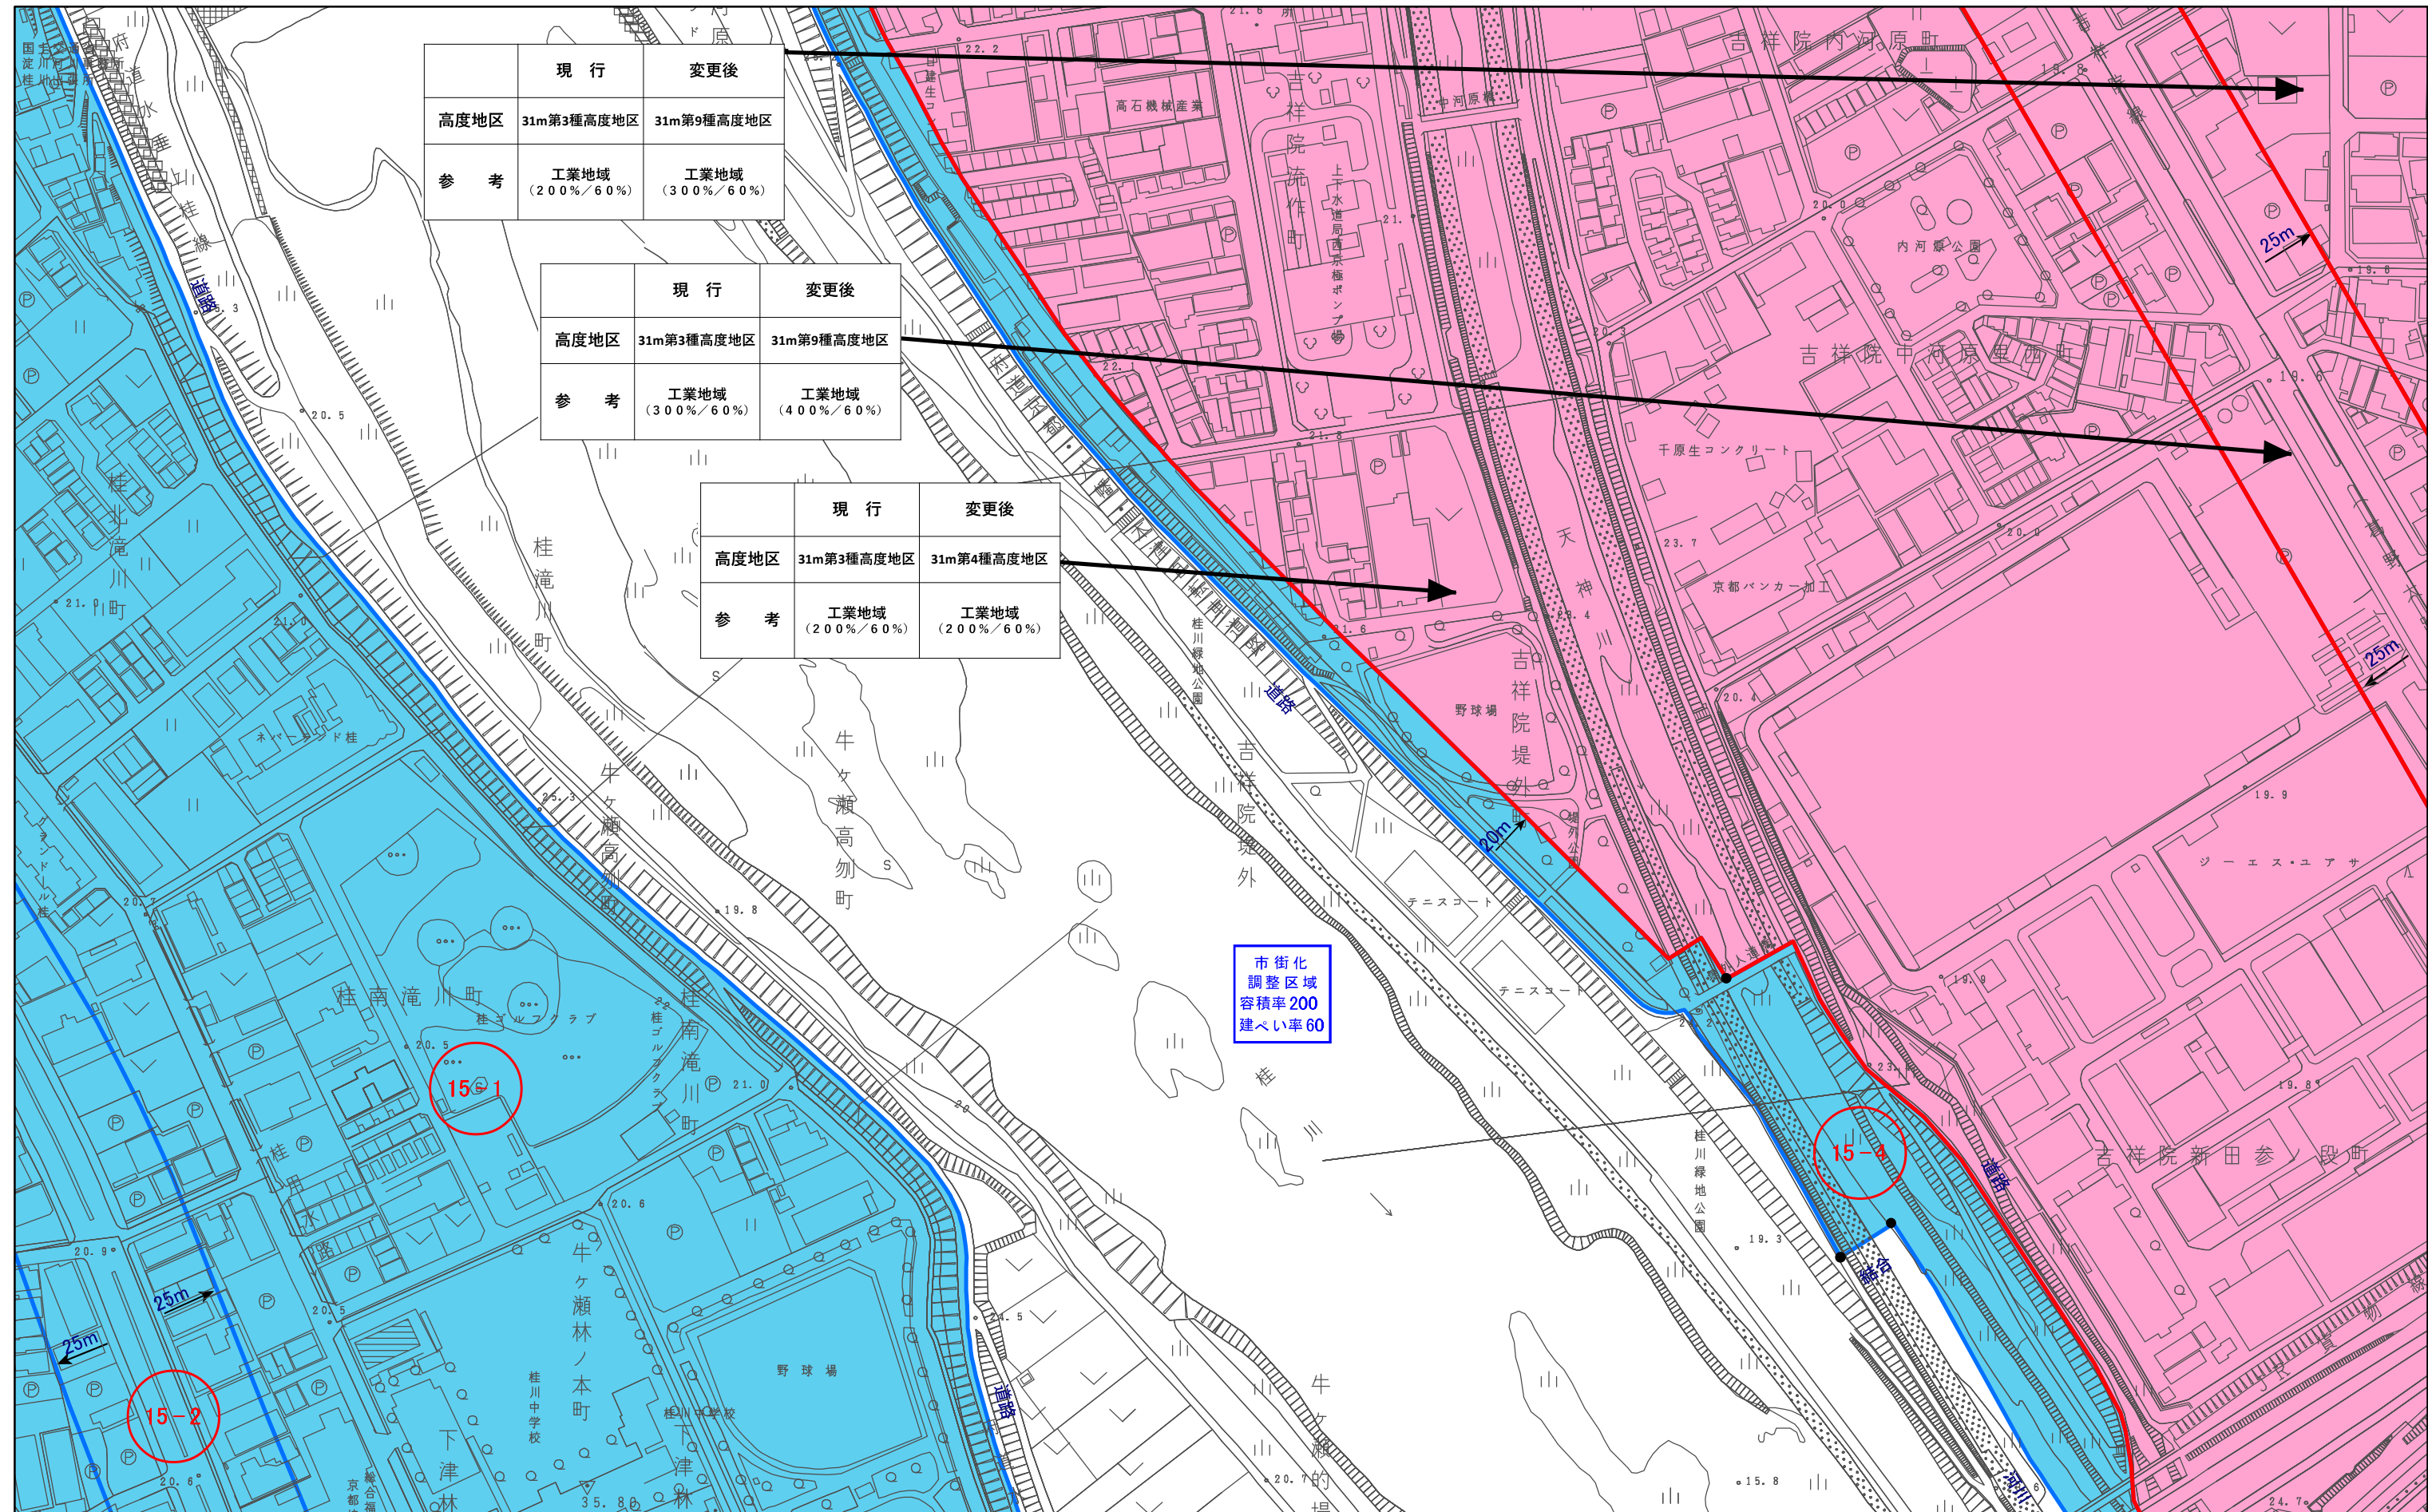

計議第336号議案付図
京都都市計画(京都国際文化観光都市建設計画)
高度地区の変更(京都市決定) 計画図(縮尺1/2,500)
図郭 17

- 変更箇所

10m高度地区

12m第1種高度地区

12m第2種高度地区

12m第3種高度地区

12m第4種高度地区
- 15m第1種高度地区

15m第2種高度地区

15m第3種高度地区

15m第4種高度地区

20m第1種高度地区

20m第2種高度地区
- 20m第3種高度地区

20m第4種高度地区

25m高度地区

31m第1種高度地区

31m第2種高度地区

31m第3種高度地区
- 31m第4種高度地区

31m第5種高度地区

31m第6種高度地区

31m第7種高度地区


31m第8種高度地区

31m第9種高度地区
- 31m第10種高度地区

31m第11種高度地区

空間創出型高度地区

無指定

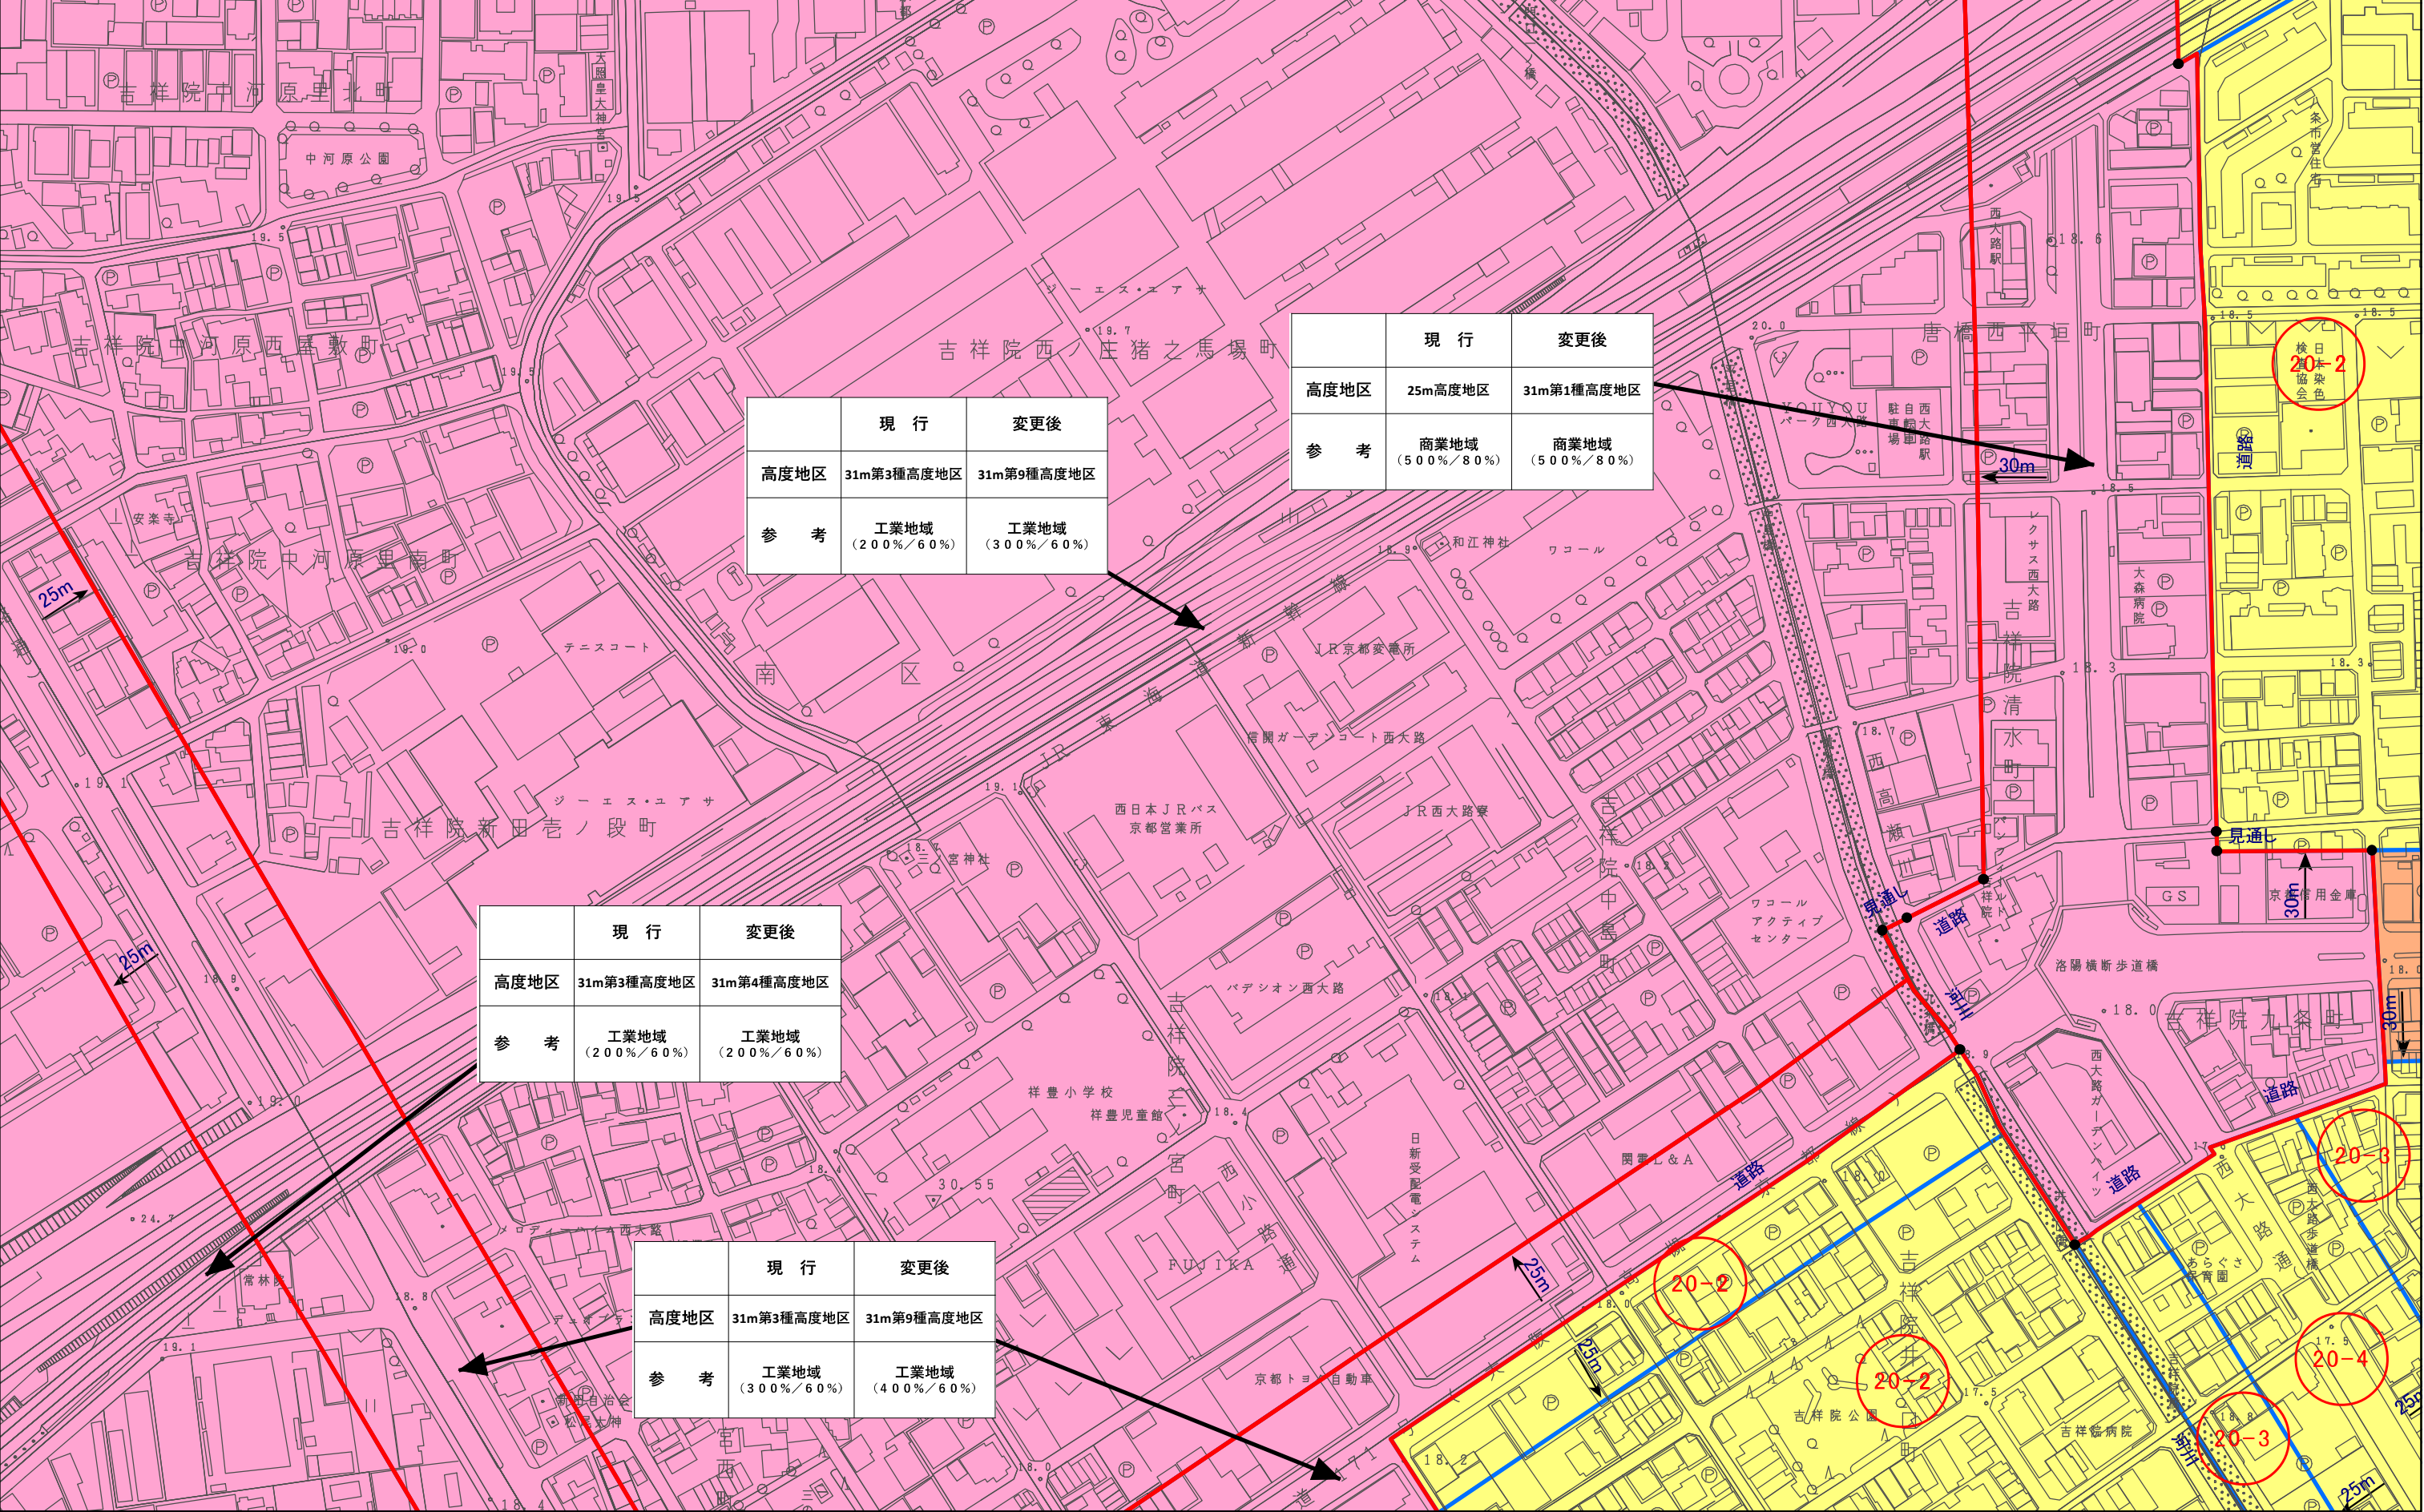

	現 行	変更後
高度地区	31m第3種高度地区	31m第9種高度地区
参 考	工業地域 (200%/60%)	工業地域 (300%/60%)

	現 行	変更後
高度地区	25m高度地区	31m第1種高度地区
参 考	商業地域 (500%/80%)	商業地域 (500%/80%)

	現 行	変更後
高度地区	31m第3種高度地区	31m第4種高度地区
参 考	工業地域 (200%/60%)	工業地域 (200%/60%)

	現 行	変更後
高度地区	31m第3種高度地区	31m第9種高度地区
参 考	工業地域 (300%/60%)	工業地域 (400%/60%)

図郭 18

 変更箇所
  15m第1種高度地区
  20m第3種高度地区
  31m第4種高度地区
  31m第10種高度地区
 10m高度地区
  15m第2種高度地区
  20m第4種高度地区
  31m第5種高度地区
  31m第11種高度地区
 12m第1種高度地区
  15m第3種高度地区
  25m高度地区
  31m第6種高度地区
  空間創出型高度地区
 12m第2種高度地区
  15m第4種高度地区
  31m第1種高度地区
  31m第7種高度地区
  無指定
 12m第3種高度地区
  20m第1種高度地区
  31m第2種高度地区
  31m第8種高度地区
 12m第4種高度地区
  20m第2種高度地区
  31m第3種高度地区
  31m第9種高度地区

