

計議第336号議案付図
京都都市計画(京都国際文化観光都市建設計画)
高度地区の変更(京都市決定) 計画図(縮尺1/2,500)
図郭 56

- 変更箇所

10m高度地区

12m第1種高度地区

12m第2種高度地区

12m第3種高度地区

12m第4種高度地区
- 15m第1種高度地区

15m第2種高度地区

15m第3種高度地区

15m第4種高度地区

20m第1種高度地区

20m第2種高度地区
- 20m第3種高度地区

20m第4種高度地区

25m高度地区

31m第1種高度地区

31m第2種高度地区

31m第3種高度地区
- 31m第4種高度地区

31m第5種高度地区

31m第6種高度地区

31m第7種高度地区

31m第8種高度地区


31m第9種高度地区
- 31m第10種高度地区

31m第11種高度地区

空間創出型高度地区

無指定

N

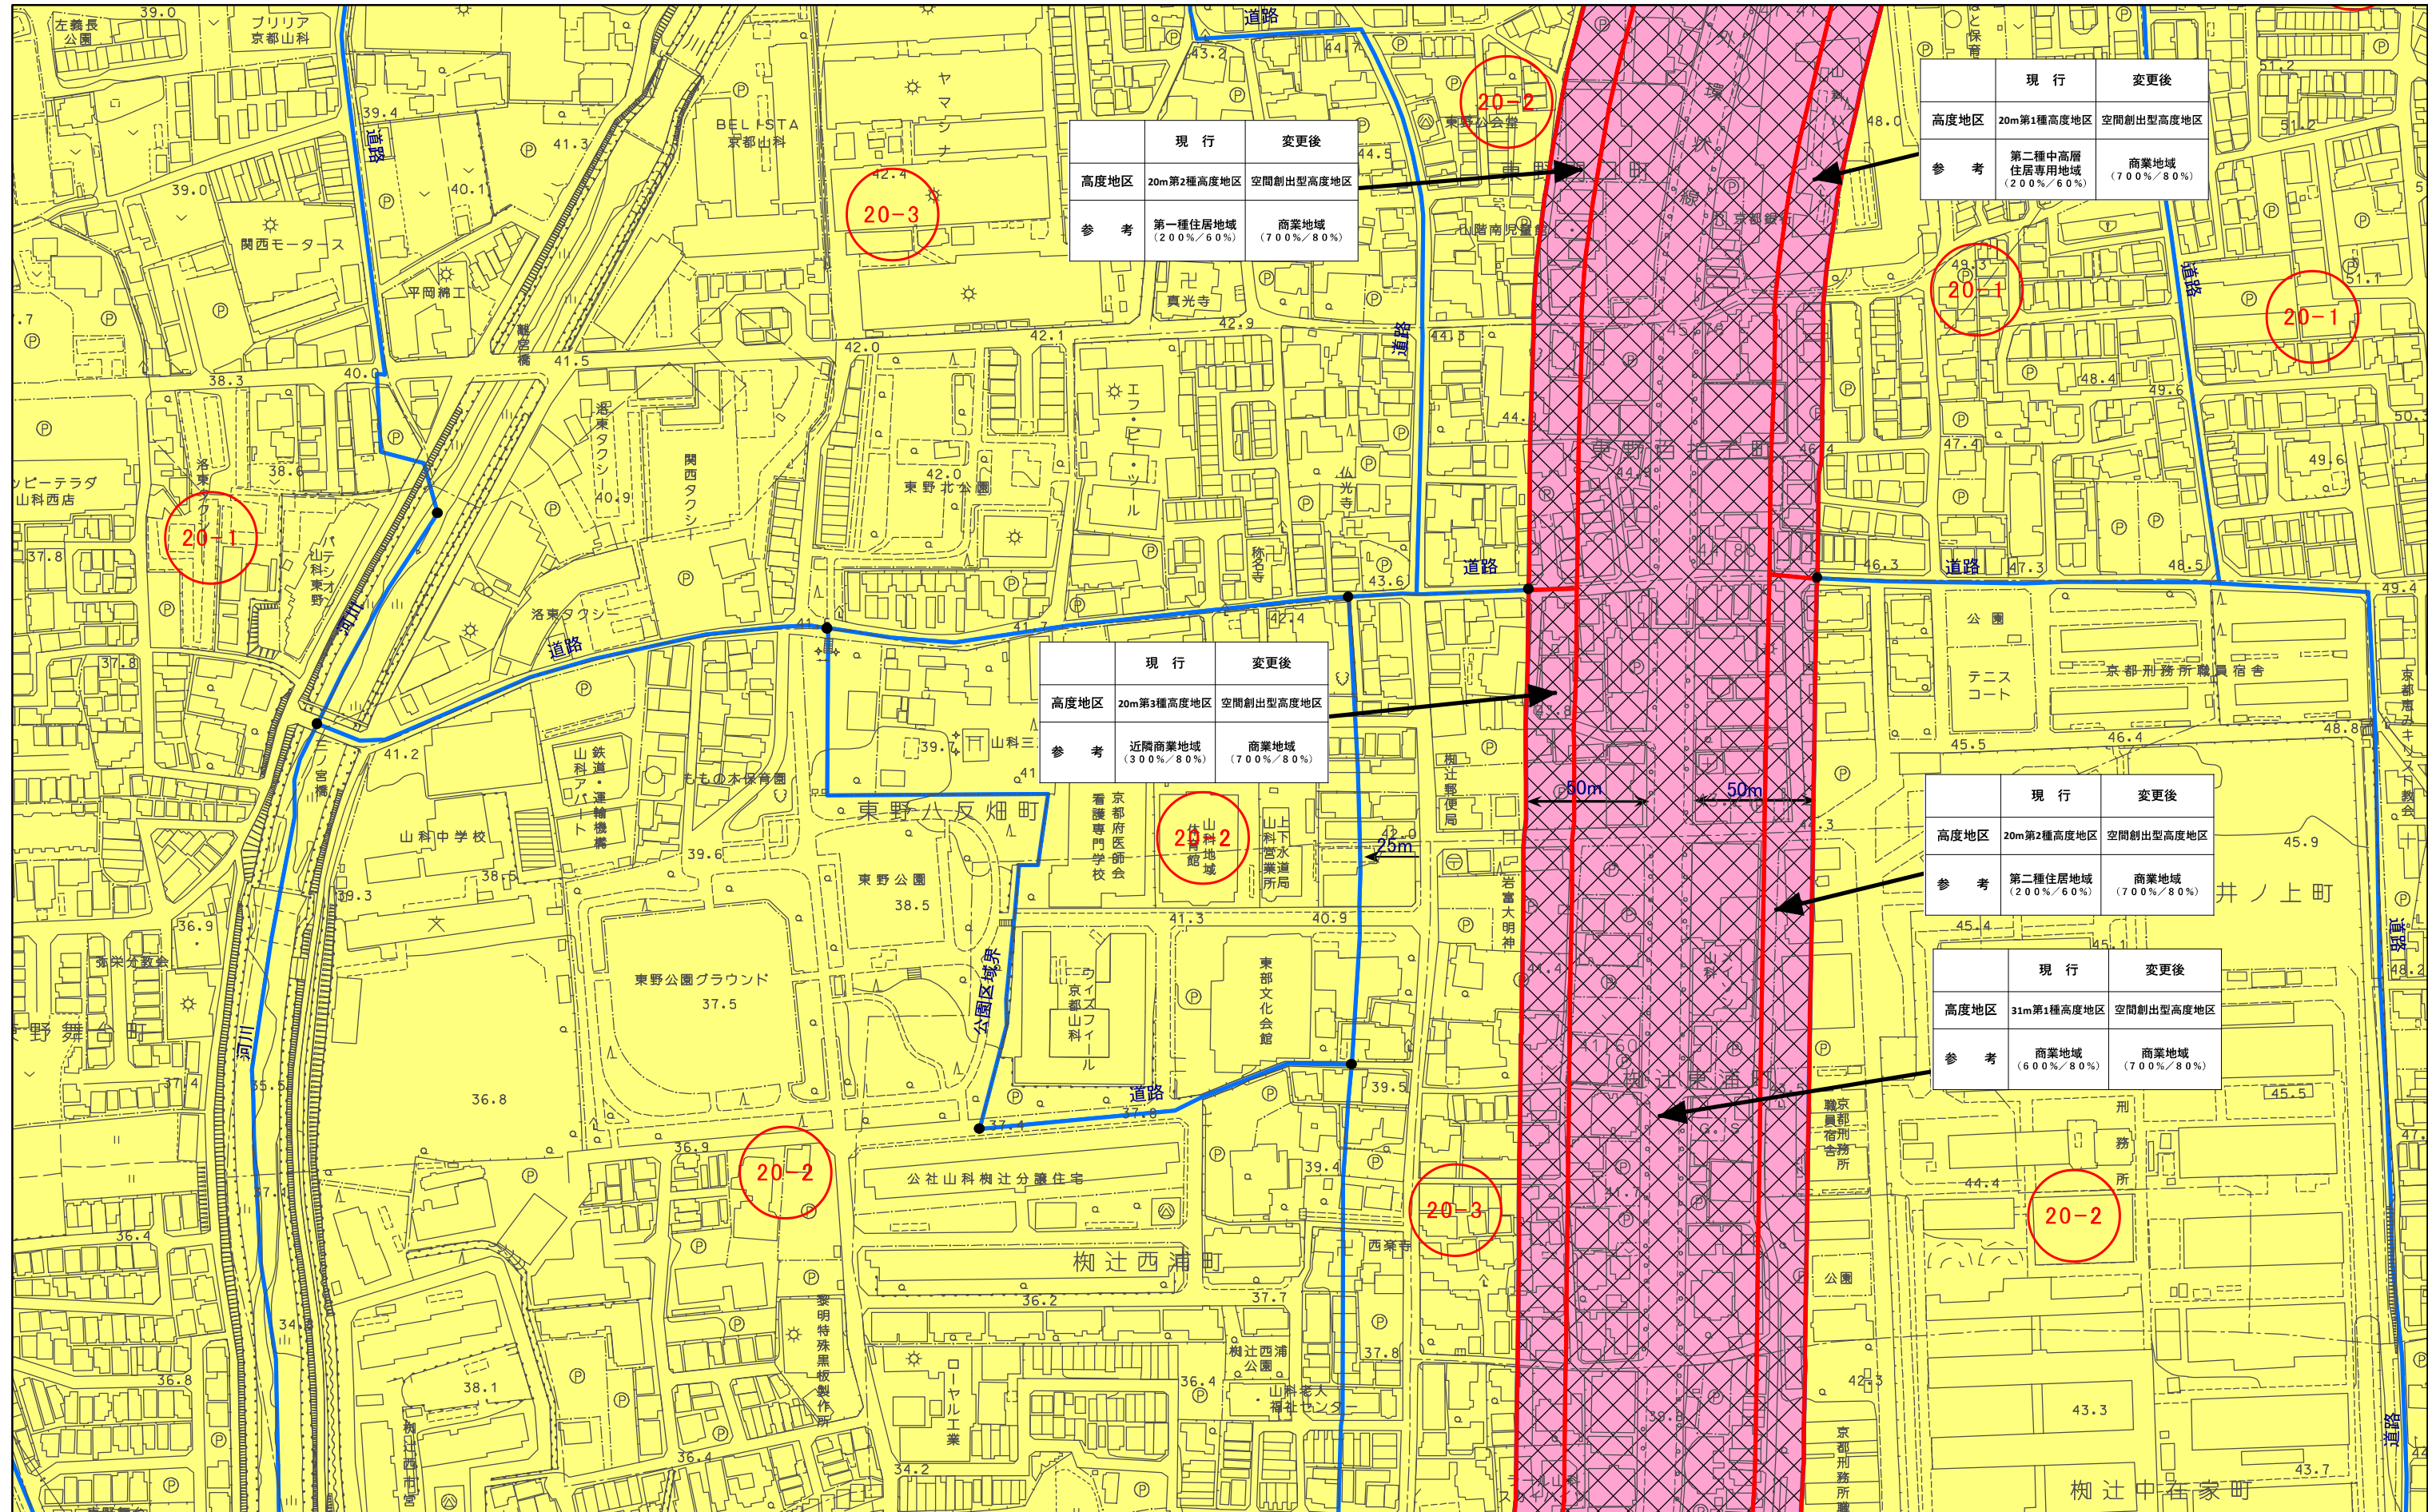

計議第336号議案付図
京都都市計画(京都国際文化観光都市建設計画)
高度地区の変更(京都市決定) 計画図(縮尺1/2,500)
図郭 57

- 変更箇所

10m高度地区

12m第1種高度地区

12m第2種高度地区

12m第3種高度地区

12m第4種高度地区
- 15m第1種高度地区

15m第2種高度地区

15m第3種高度地区

15m第4種高度地区

20m第1種高度地区

20m第2種高度地区
- 20m第3種高度地区

20m第4種高度地区

25m高度地区

31m第1種高度地区

31m第2種高度地区

31m第3種高度地区
- 31m第4種高度地区

31m第5種高度地区

31m第6種高度地区

31m第7種高度地区


31m第8種高度地区

31m第9種高度地区
- 31m第10種高度地区

31m第11種高度地区

空間創出型高度地区

無指定

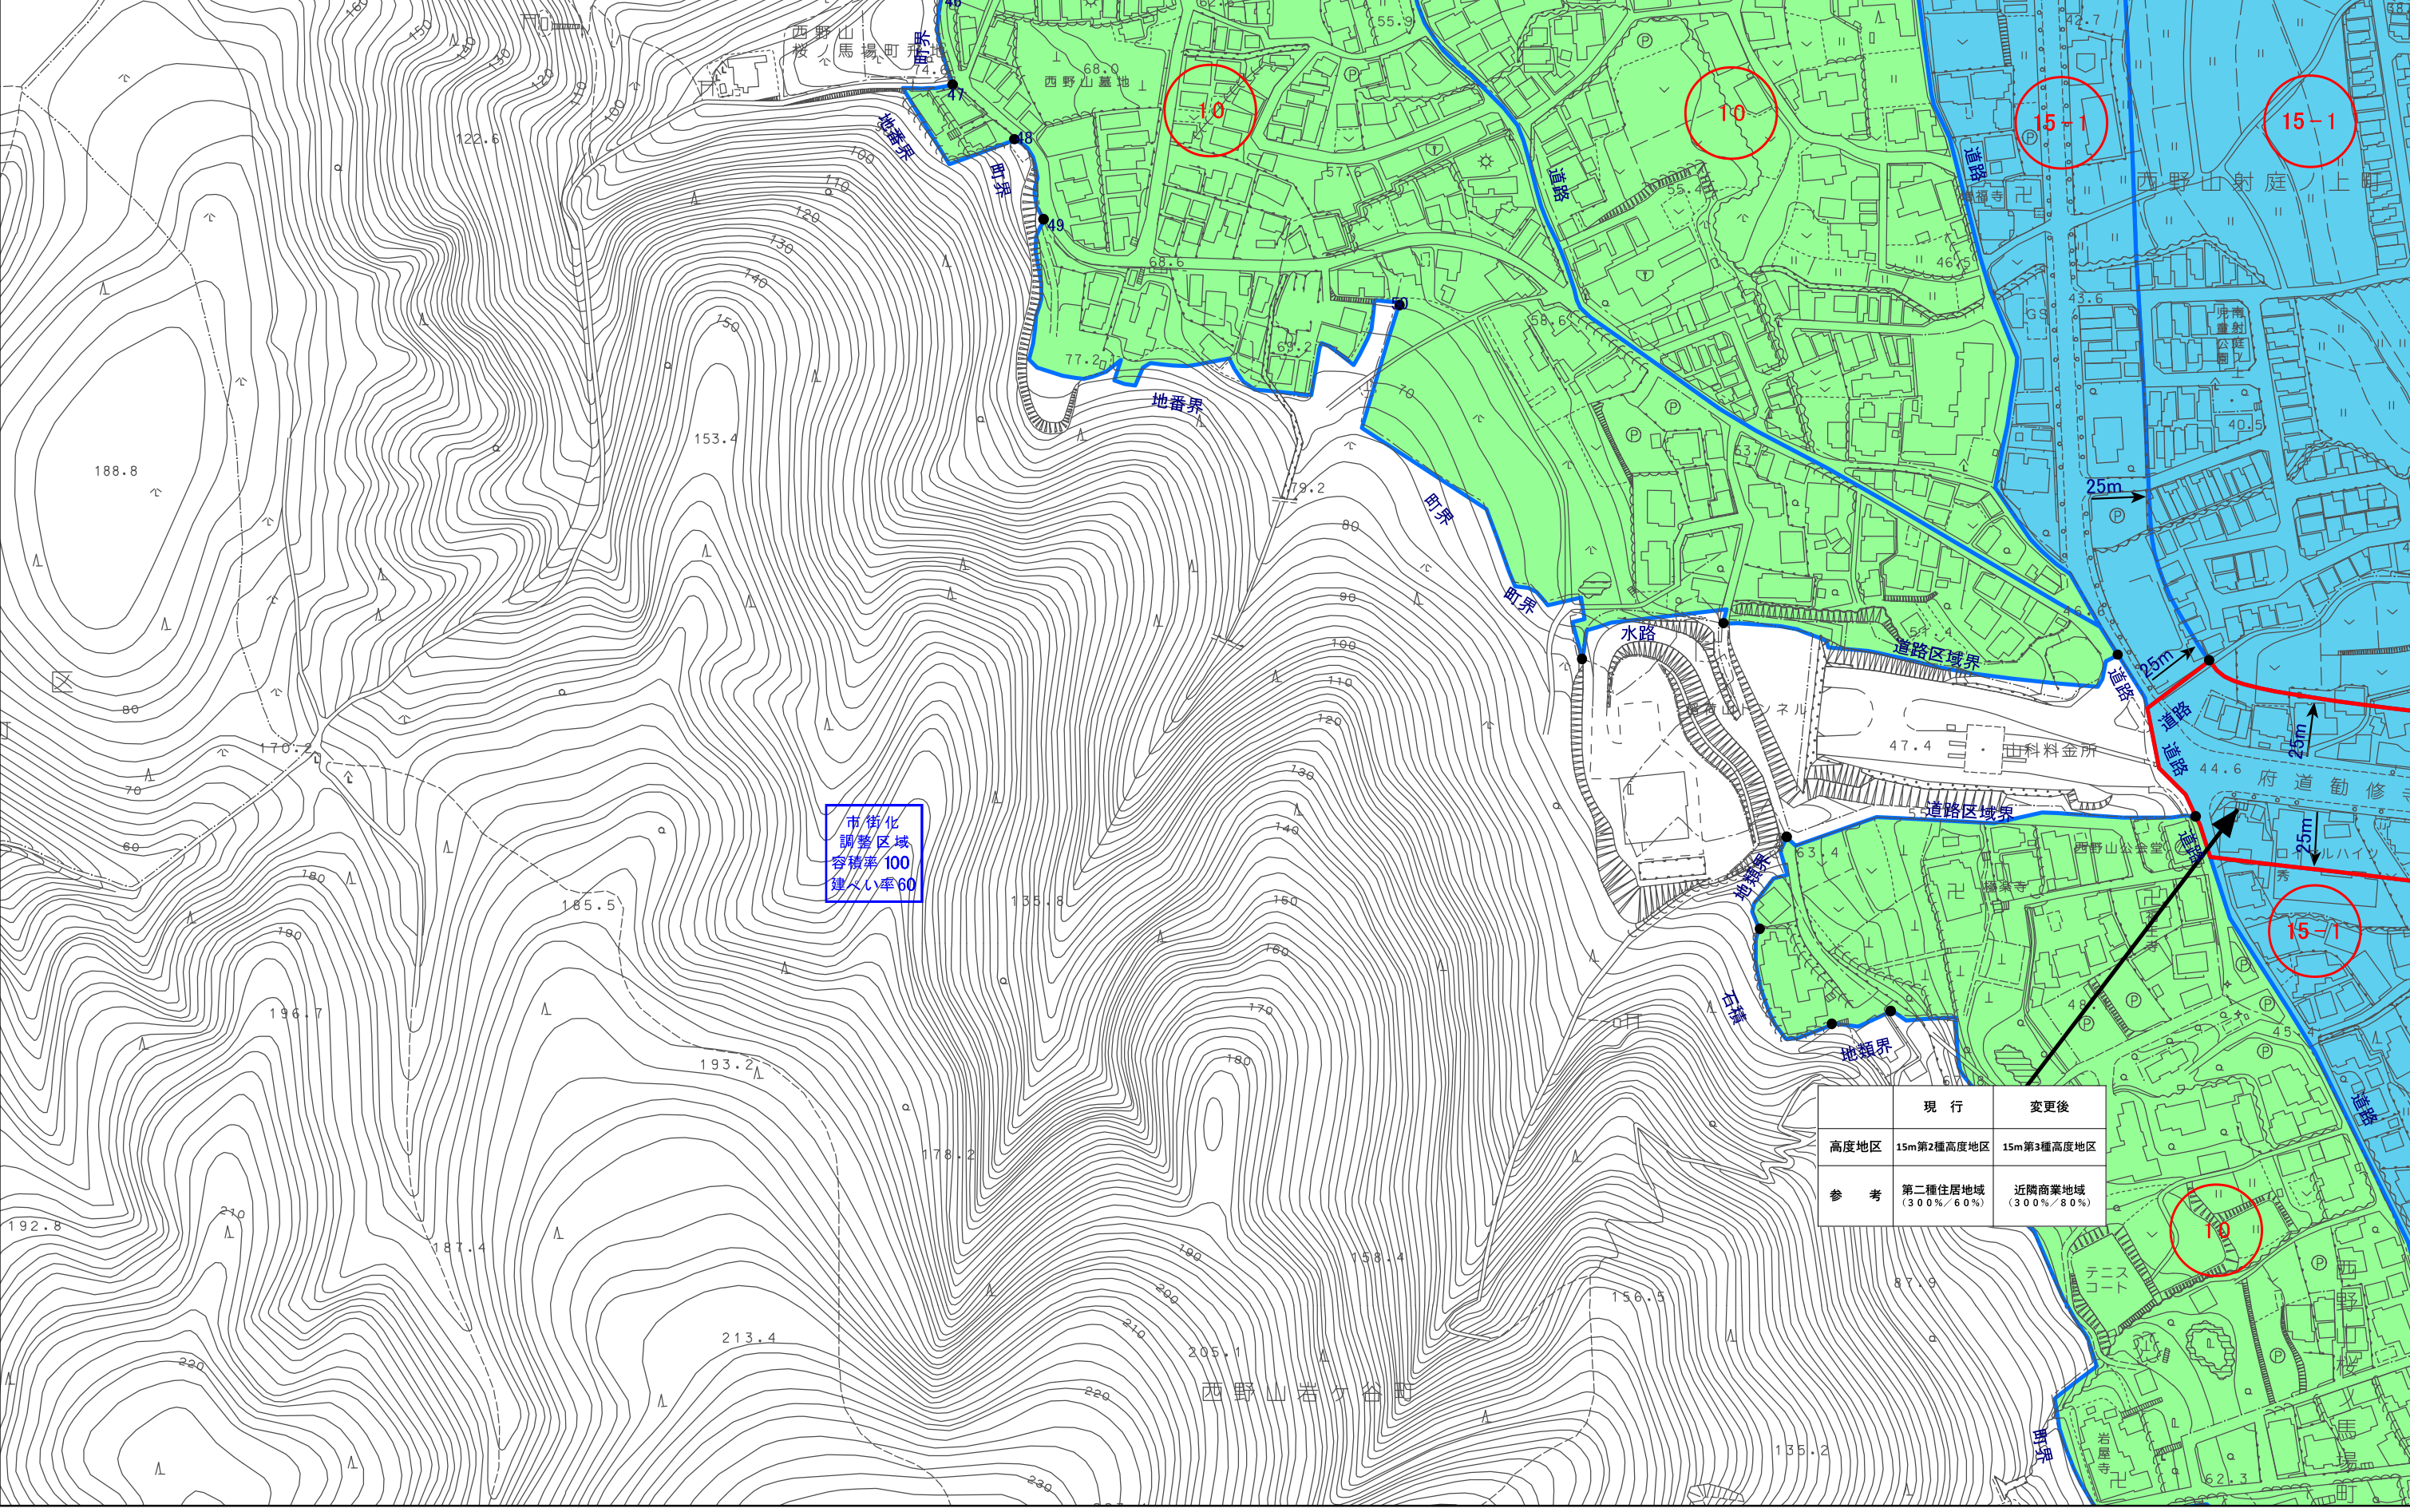

計議第336号議案付図
京都都市計画(京都国際文化観光都市建設計画)
高度地区の変更(京都市決定) 計画図(縮尺1/2,500)
図郭 58

- 変更箇所

10m高度地区

12m第1種高度地区

12m第2種高度地区

12m第3種高度地区

12m第4種高度地区
- 15m第1種高度地区

15m第2種高度地区

15m第3種高度地区

15m第4種高度地区

20m第1種高度地区

20m第2種高度地区
- 20m第3種高度地区

20m第4種高度地区

25m高度地区

31m第1種高度地区

31m第2種高度地区

31m第3種高度地区
- 31m第4種高度地区

31m第5種高度地区

31m第6種高度地区

31m第7種高度地区


31m第8種高度地区

31m第9種高度地区
- 31m第10種高度地区

31m第11種高度地区

空間創出型高度地区

無指定

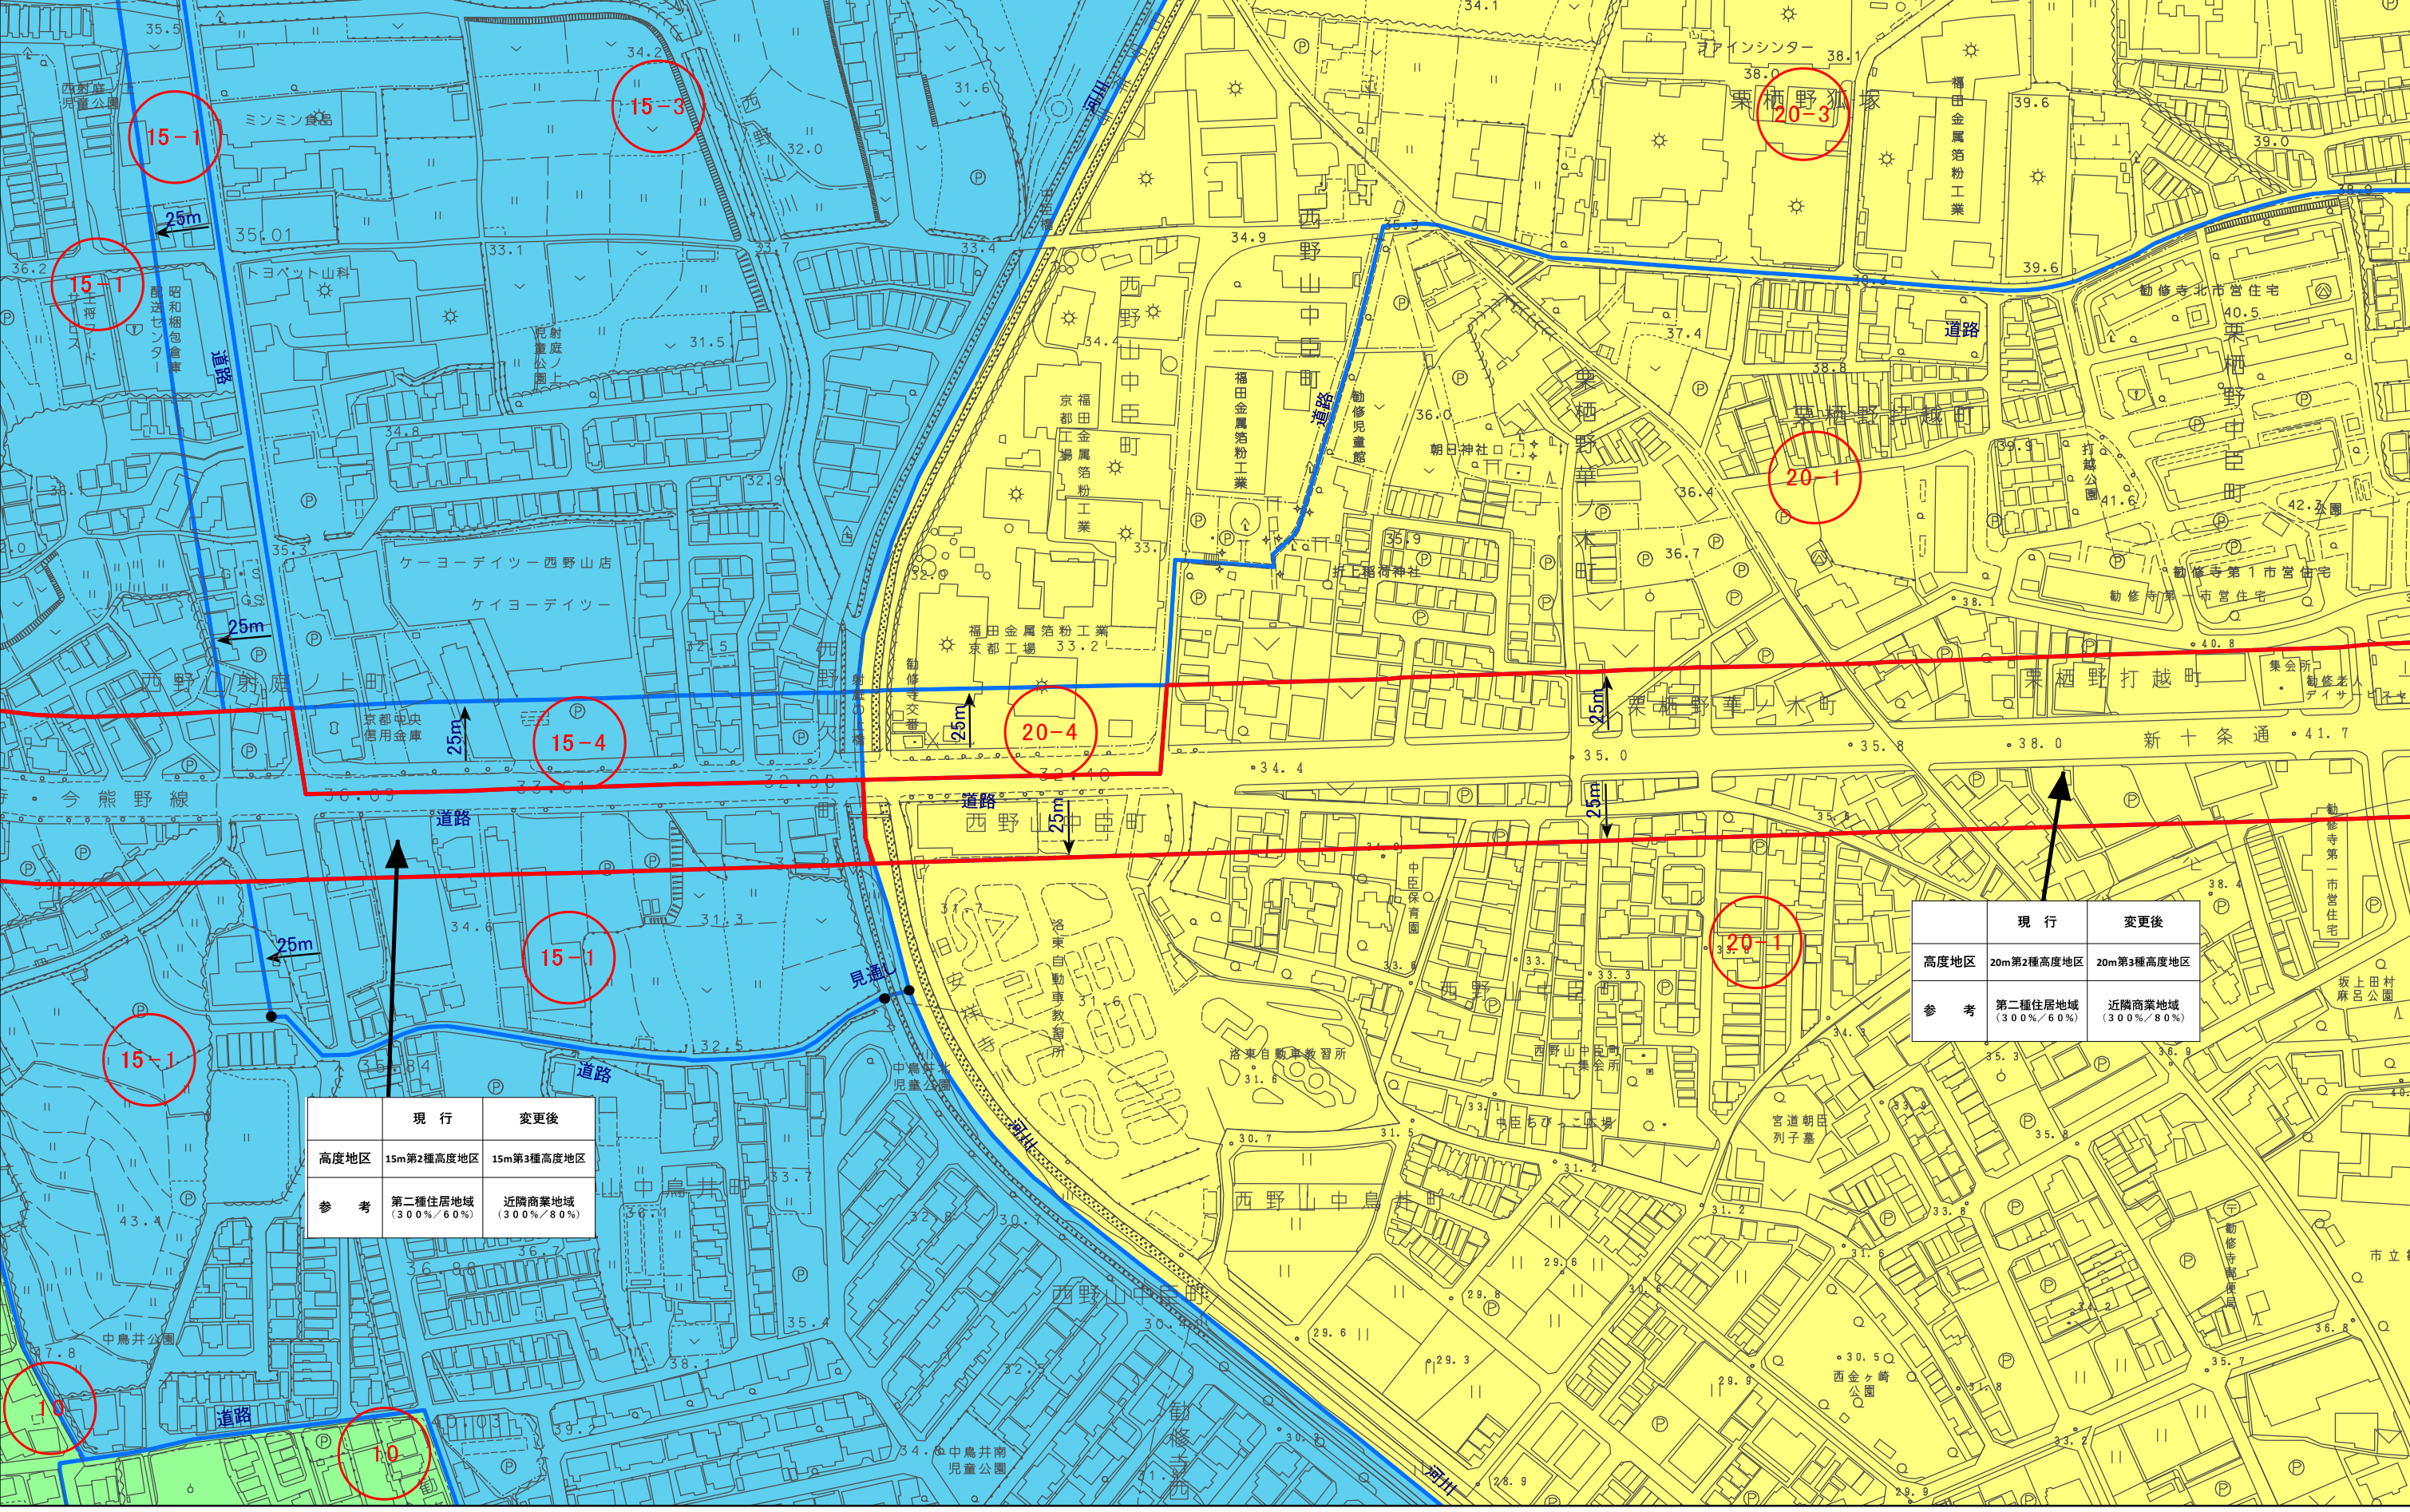


	現 行	変更後
高度地区	15m第2種高度地区	15m第3種高度地区
参 考	第二種住居地域 (300%/60%)	近隣商業地域 (300%/80%)

	現 行	変更後
高度地区	20m第2種高度地区	20m第3種高度地区
参 考	第二種住居地域 (300%/60%)	近隣商業地域 (300%/80%)


図郭 59

N

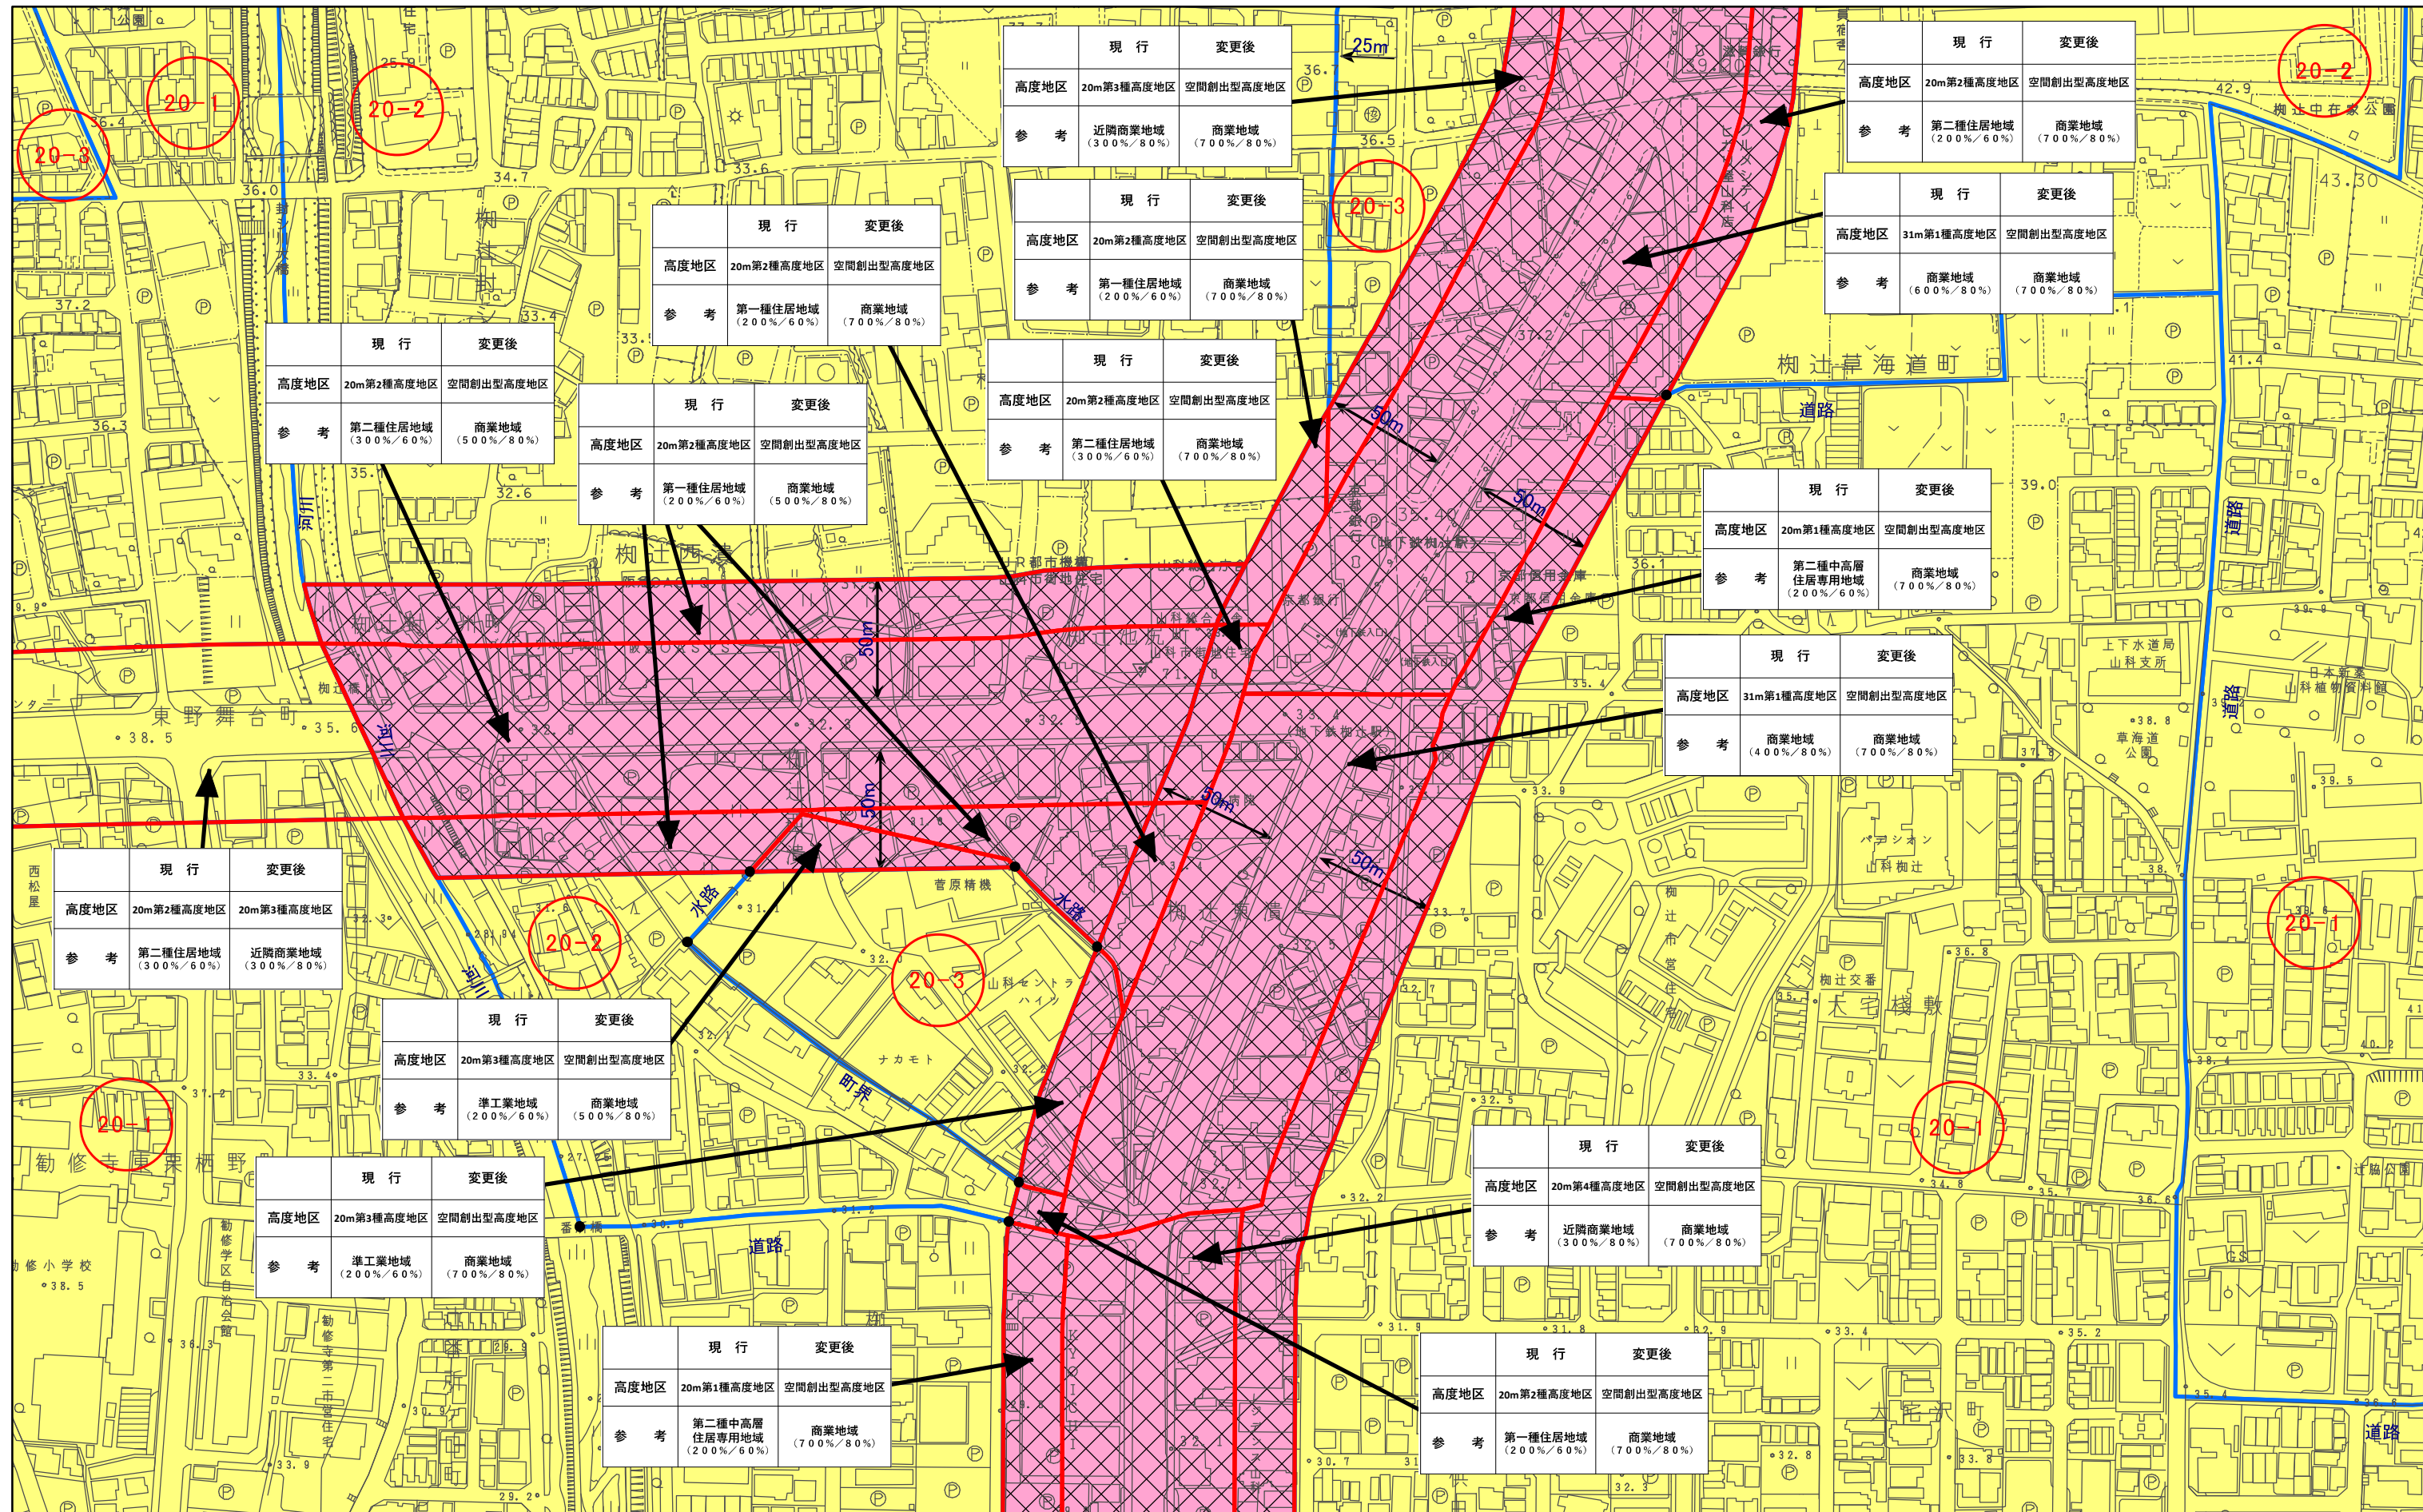

計議第336号議案付図
京都都市計画(京都国際文化観光都市建設計画)
高度地区の変更(京都市決定) 計画図(縮尺1/2,500)
図郭 60

- 変更箇所
- | | | | | |
|------------|------------|------------|------------|-------------|
| 10m高度地区 | 15m第1種高度地区 | 20m第3種高度地区 | 31m第4種高度地区 | 31m第10種高度地区 |
| 12m第1種高度地区 | 15m第2種高度地区 | 20m第4種高度地区 | 31m第5種高度地区 | 31m第11種高度地区 |
| 12m第2種高度地区 | 15m第3種高度地区 | 25m高度地区 | 31m第6種高度地区 | 空間創出型高度地区 |
| 12m第3種高度地区 | 15m第4種高度地区 | 31m第1種高度地区 | 31m第7種高度地区 | 無指定 |
| 12m第4種高度地区 | 20m第1種高度地区 | 31m第2種高度地区 | 31m第8種高度地区 | |
| | 20m第2種高度地区 | 31m第3種高度地区 | 31m第9種高度地区 | |

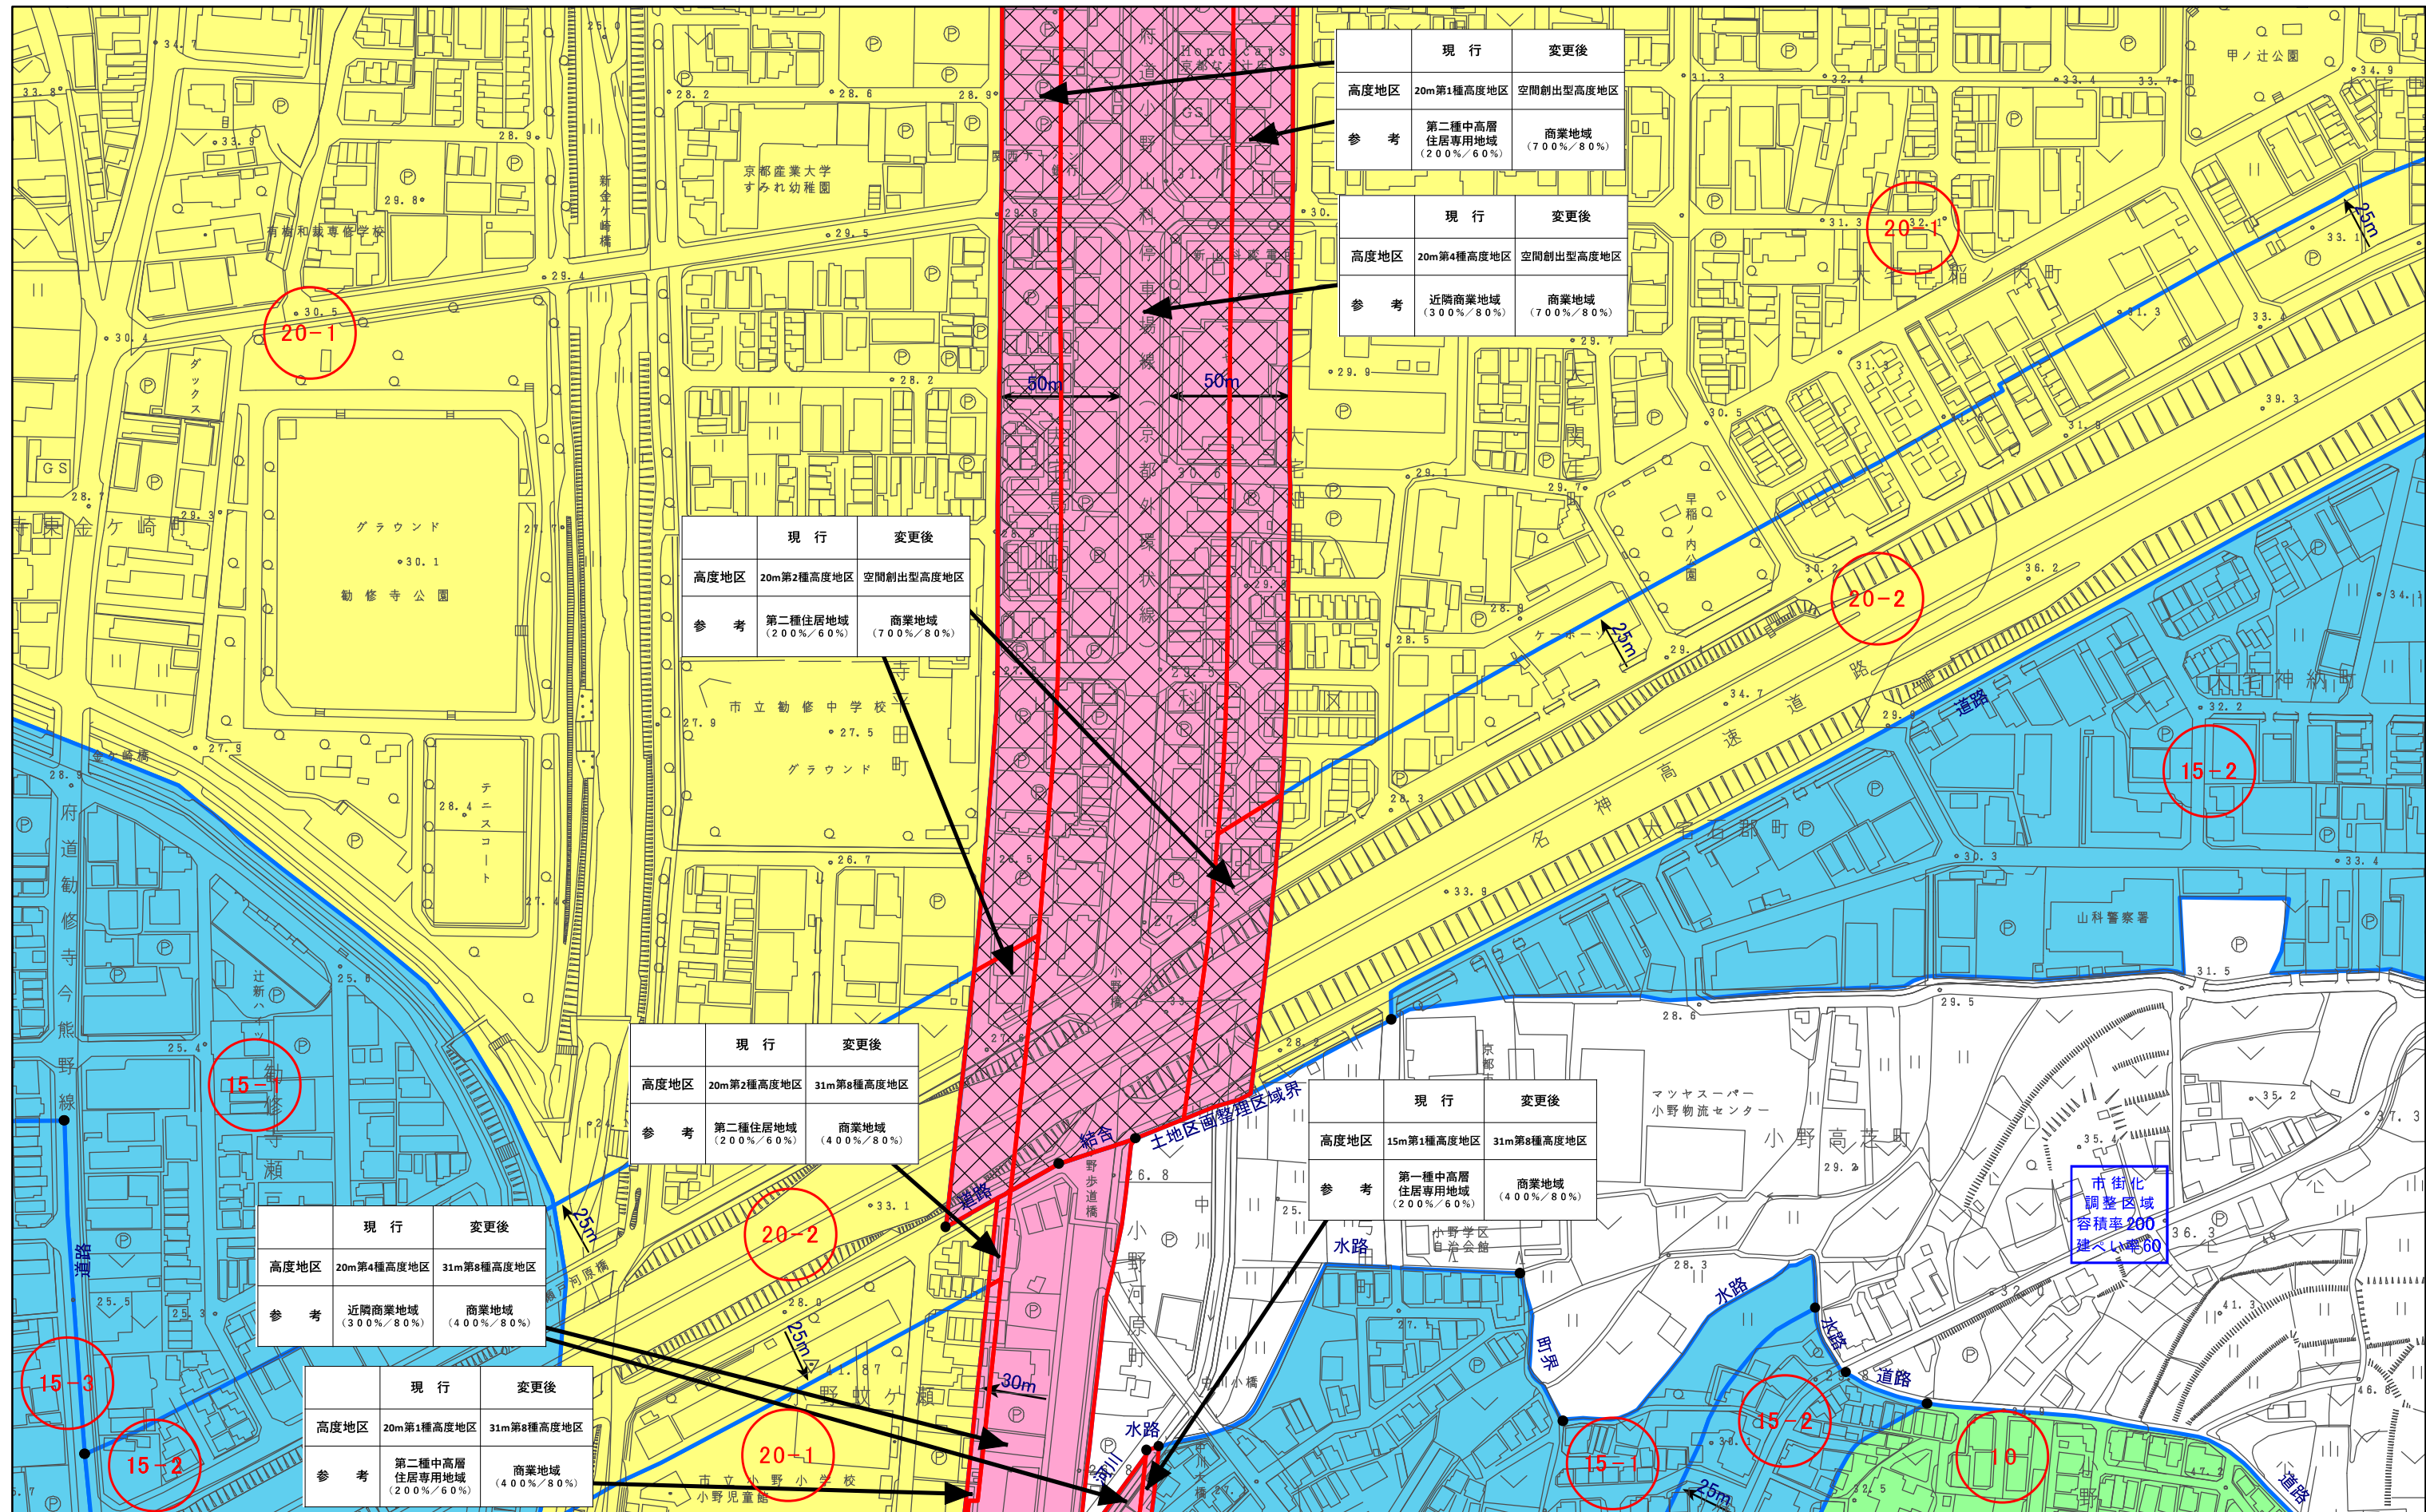

計議第336号議案付図
京都都市計画(京都国際文化観光都市建設計画)
高度地区の変更(京都市決定) 計画図(縮尺1/2,500)
図郭 61

- 変更箇所

10m高度地区

12m第1種高度地区

12m第2種高度地区

12m第3種高度地区

12m第4種高度地区
- 15m第1種高度地区

15m第2種高度地区

15m第3種高度地区

15m第4種高度地区

20m第1種高度地区

20m第2種高度地区
- 20m第3種高度地区

20m第4種高度地区

25m高度地区

31m第1種高度地区

31m第2種高度地区

31m第3種高度地区
- 31m第4種高度地区

31m第5種高度地区

31m第6種高度地区

31m第7種高度地区


31m第8種高度地区

31m第9種高度地区
- 31m第10種高度地区

31m第11種高度地区

空間創出型高度地区

無指定

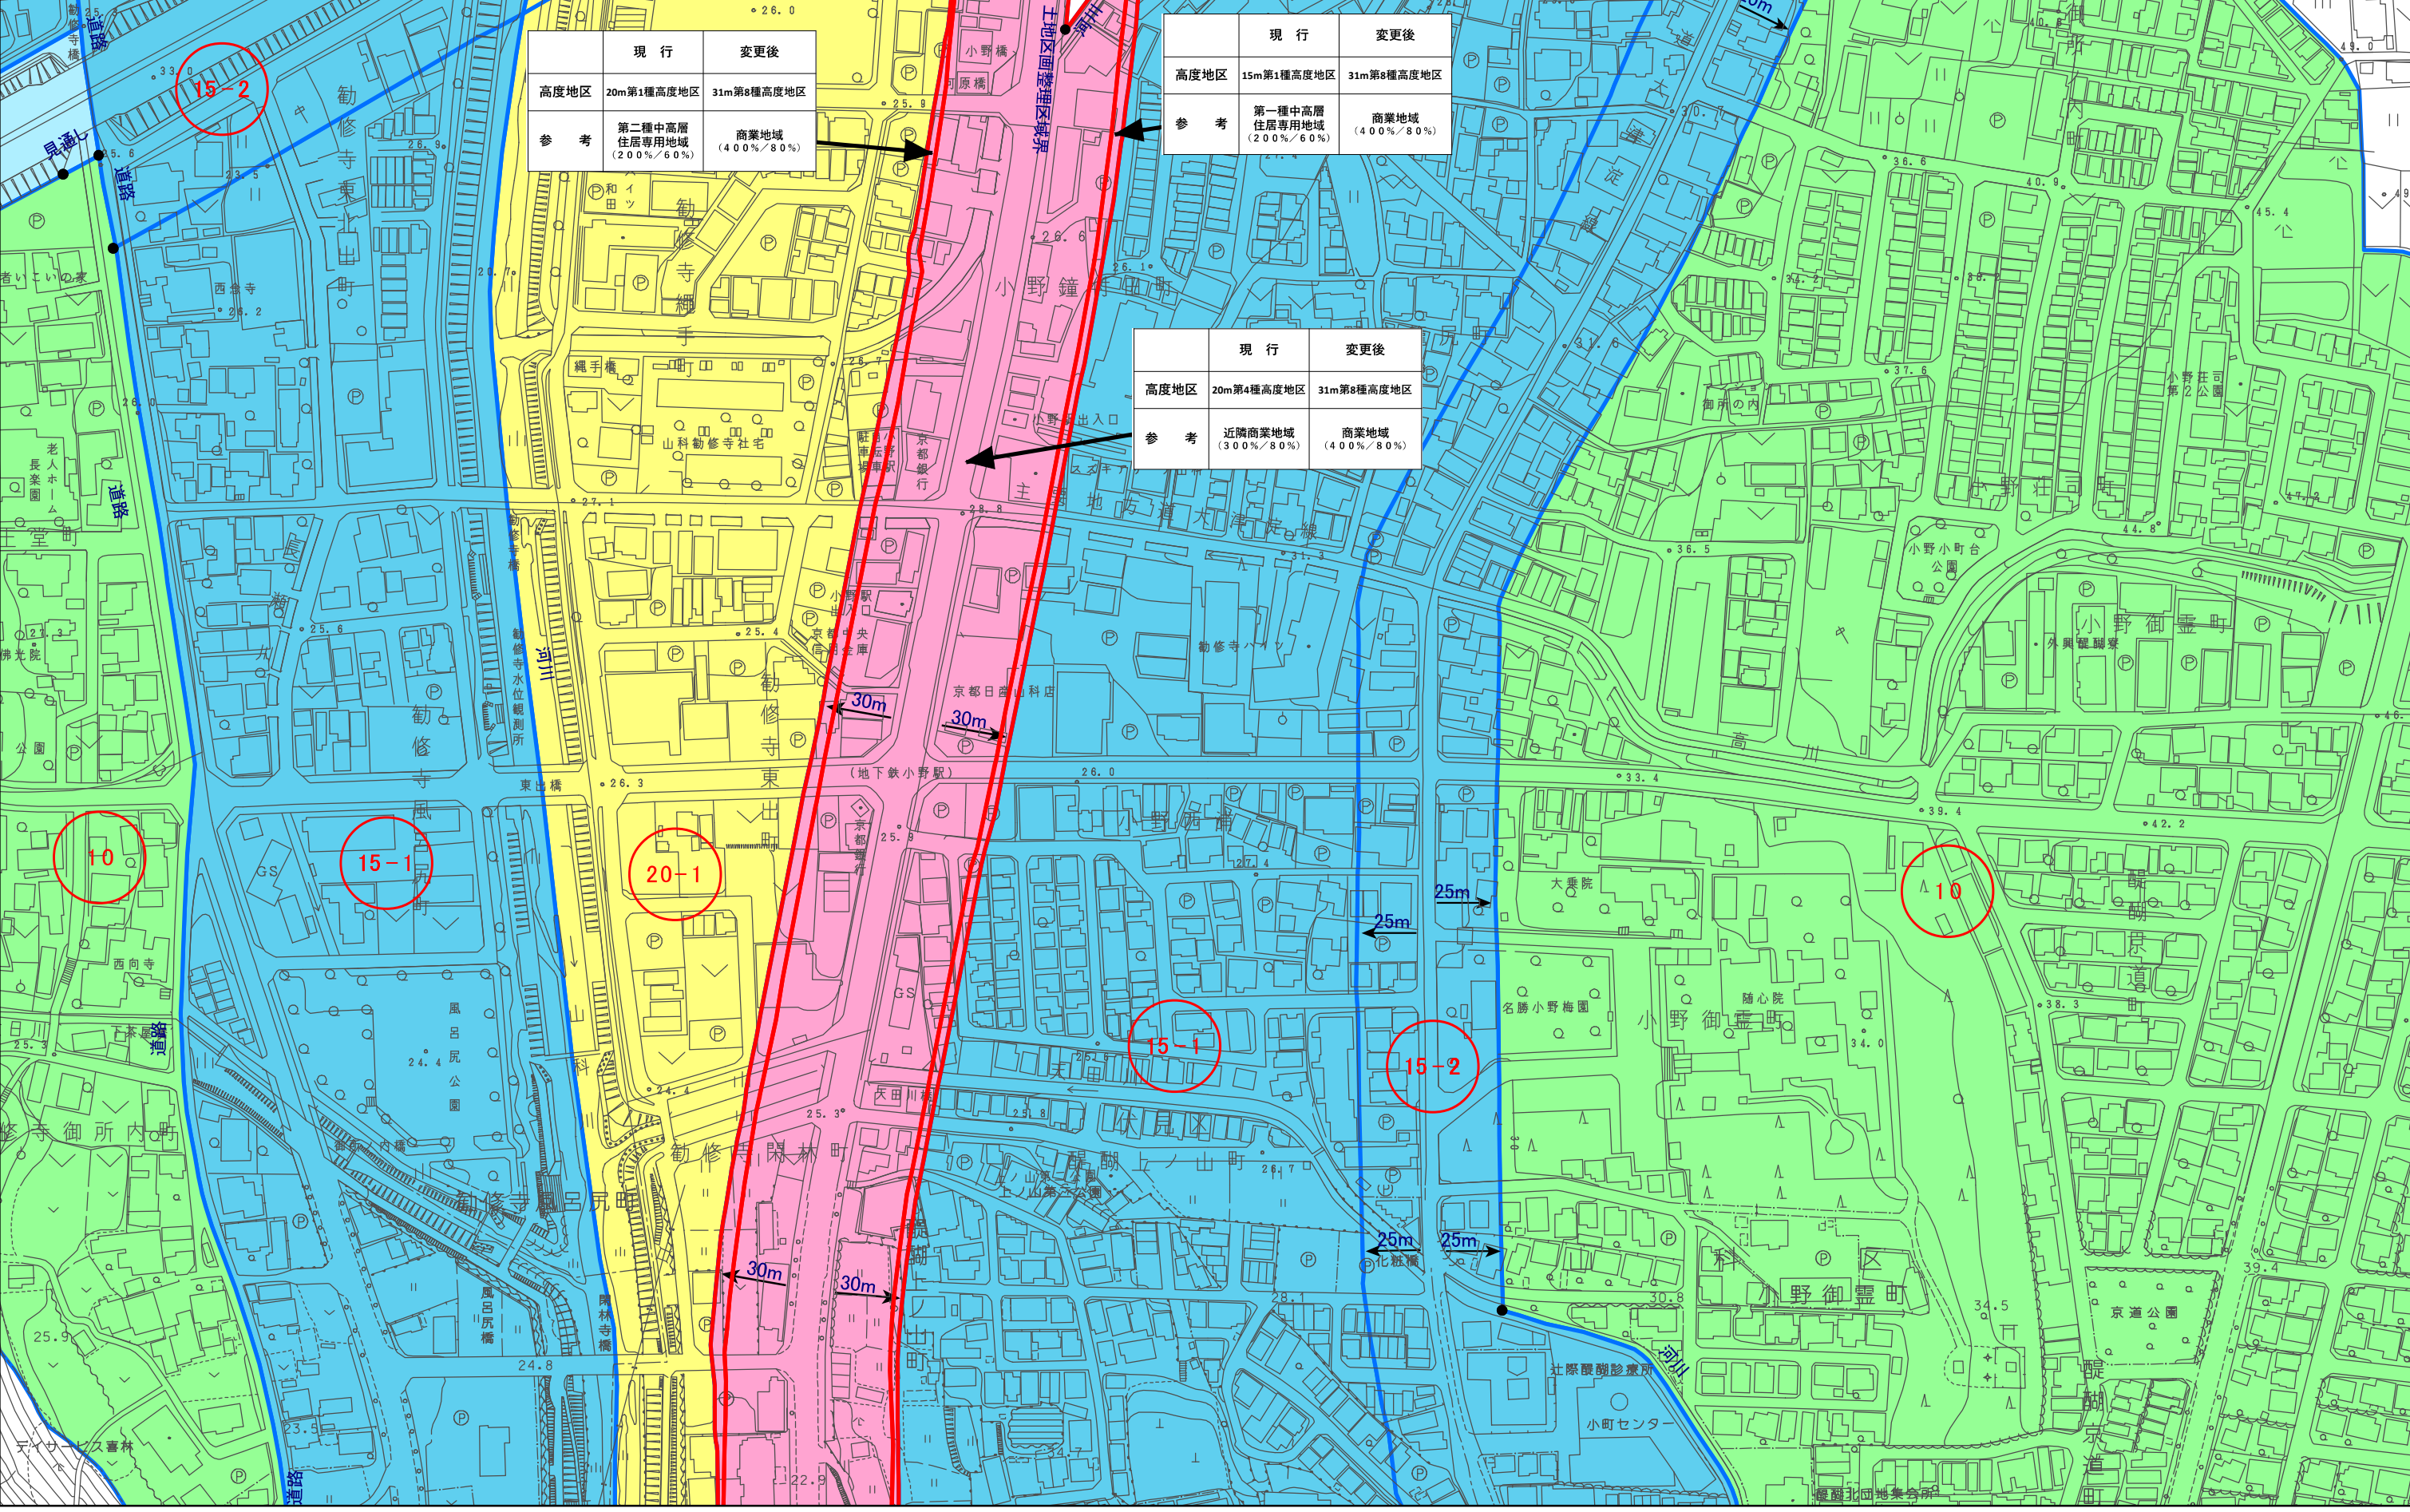

計議第336号議案付図
京都都市計画(京都国際文化観光都市建設計画)
高度地区の変更(京都市決定) 計画図(縮尺1/2,500)
図郭 62

- 変更箇所
- | | | | | |
|------------|------------|------------|------------|-------------|
| 10m高度地区 | 15m第1種高度地区 | 20m第3種高度地区 | 31m第4種高度地区 | 31m第10種高度地区 |
| 12m第1種高度地区 | 15m第2種高度地区 | 20m第4種高度地区 | 31m第5種高度地区 | 31m第11種高度地区 |
| 12m第2種高度地区 | 15m第3種高度地区 | 25m高度地区 | 31m第6種高度地区 | 空間創出型高度地区 |
| 12m第3種高度地区 | 15m第4種高度地区 | 31m第1種高度地区 | 31m第7種高度地区 | 無指定 |
| 12m第4種高度地区 | 20m第1種高度地区 | 31m第2種高度地区 | 31m第8種高度地区 | |
| | 20m第2種高度地区 | 31m第3種高度地区 | 31m第9種高度地区 | |

